



АДМИНИСТРАЦИЯ НЕФТЕЮГАНСКОГО РАЙОНА

ПОСТАНОВЛЕНИЕ

16.11.2018

№ 2024-па

г.Нефтеюганск

Об утверждении документации по планировке межселенной территории
Нефтеюганского района для размещения объекта
«КНС – 207 Правдинского месторождения»

В соответствии с Градостроительным кодексом Российской Федерации, Федеральным законом от 06.10.2003 № 131-ФЗ «Об общих принципах организации местного самоуправления в Российской Федерации», постановлениями администрации Нефтеюганского района от 15.10.2018 № 1732-па-нпа «Об утверждении порядка подготовки документации по планировке территории, разрабатываемой на основании решения Главы Нефтеюганского района и порядка принятия решений об утверждении документации по планировке территории Нефтеюганского района», от 23.04.2018 № 596-па «О подготовке документации по планировке межселенной территории Нефтеюганского района: «КНС – 207 Правдинского месторождения»», учитывая протокол публичных слушаний от 01.11.2018 № 65 и заключение о результатах публичных слушаний от 12.11.2018 № 51, на основании заявления общества с ограниченной ответственностью «Лаборатория поиска подземных коммуникаций» от 31.08.2018 № 82-18 п о с т а н о в л я ю:

1. Утвердить проект планировки и проект межевания территории для размещения объекта: «КНС – 207 Правдинского месторождения» (приложение).

2. Департаменту градостроительства и землепользования администрации Нефтеюганского района (Калашников А.Д.) разместить материалы проекта планировки и проект межевания территории для размещения объекта: «КНС-207 Правдинского месторождения» в информационной системе обеспечения градостроительной деятельности Нефтеюганского района.


3. Настоящее постановление подлежит опубликованию в газете «Югорское обозрение» и размещению на официальном сайте органов местного самоуправления Нефтеюганского района.

4. Контроль за выполнением постановления возложить на директора департамента имущественных отношений – заместителя главы Нефтеюганского района Бородкину О.В.

Глава района

Г.В.Лапковская

Приложение
к постановлению администрации
Нефтеюганского района
от 16.11.2018 № 2024-на

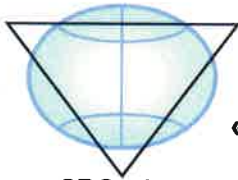

ОБЩЕСТВО С ОГРАНИЧЕННОЙ ОТВЕТСТВЕННОСТЬЮ
«ЛАБОРАТОРИЯ ПОИСКА ПОДЗЕМНЫХ КОММУНИКАЦИЙ»

СРО «Ассоциация инженерные изыскания в строительстве» № 01-И-№0113-3 от 22.11.2011г.

КНС-207 Правдинского месторождения

ПРОЕКТ ПЛАНИРОВКИ И ПРОЕКТ МЕЖЕВАНИЯ ТЕРРИТОРИИ.

Часть 1. Основная часть

1981214/1166Д-П-015.000.000-ППТиПМТ-01

Директор

Главный инженер



В.Ю. Павленко

И.П. Боярский

2018

СОДЕРЖАНИЕ

Содержание.....	3
1 ПРОЕКТ ПЛАНИРОВКИ ТЕРРИТОРИИ. ГРАФИЧЕСКАЯ ЧАСТЬ.....	4
Чертеж границ зон планируемого размещения линейных объектов и чертеж красных линий	4
2 ПОЛОЖЕНИЕ О РАЗМЕЩЕНИИ ЛИНЕЙНЫХ ОБЪЕКТОВ.....	22
2.1 Наименование, основные характеристики и назначение планируемых для размещения линейных объектов.....	22
2.2 Перечень субъектов Российской Федерации, перечень муниципальных районов, городских округов в составе субъектов Российской Федерации, перечень поселений, населенных пунктов, внутригородских территорий городов федерального значения, на территориях которых устанавливаются зоны планируемого размещения линейных объектов.....	24
2.3 Перечень координат характерных точек границ зон планируемого размещения линейных объектов.....	24
2.4 Перечень координат характерных точек границ зон планируемого размещения линейных объектов, подлежащих переносу (переустройству) из зон планируемого размещения линейных объектов.....	30
2.5 Предельные параметры разрешенного строительства, реконструкции объектов капитального строительства, входящих в состав линейных объектов в границах зон их планируемого размещения	30
2.6 Информация о необходимости осуществления мероприятий по защите сохраняемых объектов капитального строительства (здание, строение, сооружение, объекты, строительство которых не завершено), существующих и строящихся на момент подготовки проекта планировки территории, а так же объектов капитального строительства, планируемых к строительству в соответствии с ранее утвержденной документацией по планировке территории, от возможного негативного воздействия в связи с размещением линейных объектов	30
2.7 Информация о необходимости осуществления мероприятий по сохранению объектов культурного наследия от возможного негативного воздействия в связи с размещением линейных объектов	31
2.8 Информация о необходимости осуществления мероприятий по охране окружающей среды	31
2.9 Информация о необходимости осуществления мероприятий по защите территории от чрезвычайных ситуаций природного и техногенного характера, в том числе по обеспечению пожарной безопасности и гражданской обороне	38
3 ПРОЕКТ МЕЖЕВАНИЯ ТЕРРИТОРИИ. ОСНОВНАЯ ЧАСТЬ.....	40
3.1 Перечень и сведения о площади образуемых земельных участков, в том числе возможные способы их образования	40
4 ПРОЕКТ МЕЖЕВАНИЯ ТЕРРИТОРИИ. ГРАФИЧЕСКАЯ ЧАСТЬ	44
Чертеж межевания территории по объекту «КНС-207 Правдинского месторождения».....	44

Взам. инв. №	Подп. и дата	1981214/1166Д-П-015.000.000-ППТиПМТ-С-001								
		Изм.	Кол.уч.	Лист	Недок.	Подп.	Дата			
Инв. № подл.		Разработал	Похолкова Е.Ю.	<i>Похолкова</i>	05.18	Основная часть	Стадия	Лист	Листов	
							П		1	
							Исполнитель-ООО «Лаборатория поиска подземных коммуникаций»			


1 ПРОЕКТ ПЛАНИРОВКИ ТЕРРИТОРИИ. ГРАФИЧЕСКАЯ ЧАСТЬ

**Чертеж границ зон планируемого размещения линейных объектов и чертеж красных линий
по объекту «КНС-207 Правдинского месторождения» расположенного на территории
Нефтеюганского района ХМАО-Югры
Землепользователь ПАО «НК «Роснефть»
Масштаб 1:5000**

Экспликация зон планируемого размещения объекта

Номер	Наименование
1	КНС-207 Правдинского месторождения

Схема расположения объекта на листах

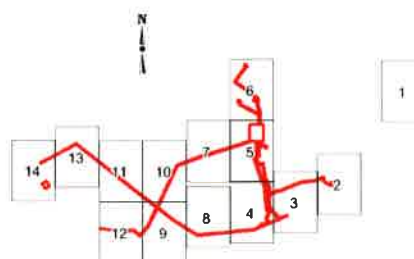

Экспликация проектируемых объектов

Номер	Наименование
1	ВВД КНС-207-т.вр.к.30-т.вр.к.4-к.87 (участок т.вр.к.4-к.87)
2	Перемычка (т.вр.к.4-к.4)
3	ВВД КНС-207-т.вр.к.30-т.вр.к.4-к.87 (участок т.вр.к.30-т.вр.к.4)
4	ВВД т.вр.к.30-к.30
5	ВВД КНС-207-к.207
6	ВВД КНС-207-т.вр.к.28(к.28)-т.вр.р-н к.119-к.211-т.37 (участок КНС-207-т.вр.к.28)
7	Перемычка ВВД т.вр.к.28-к.28
8	ВВД КНС-207-т.вр.к.28(к.28)-т.вр.р-н к.119-к.211-т.37 (участок т.вр.к.28-т.вр.р-н к.119)
9	ВВД КНС-207-т.вр.к.28(к.28)-т.вр.р-н к.119-к.211-т.37 (участок т.вр.р-н к.119-т.37)
10	Перемычка ВВД к.211-т.вр.37
11	УЗА №2 на ВВД"КНС-207-т.вр.к.30-т.вр.к.4-к.87"т.вр.к.4
12	УЗА №1 на ВВД"КНС-207-т.вр.к.30-т.вр.к.4-к.87" т.вр.30
13	УЗА №1 на ВВД"КНС-207-к.207" у.к.207
14	УЗА №1 ВВД "КНС-207-т.вр.к.28-т.вр.р-н к.119-к.211-т.37"в т.вр.28
15	УЗА №2 на ВВД "КНС-207-т.вр.к.28-т.вр.р-н к.119-к.211-т.37" у.к.28
16	УЗА №3 на ВВД "КНС-207-т.вр.к.28-т.вр.р-н к.119-к.211-т.37" в т.вр.р-н к.119
17	УЗА №1 на ВВД "т.вр.р-н к.119-т.58" в т.вр.58(узел №4 ш.0034Д)
18	УЗА №4 на ВВ "КНС-207-т.вр.к.28-т.вр.р-н к.119-к.211-т.37" в т.вр.37(узел№7 ш.0422Д)
19	ВЛ 35 кВ
20	Вахтовый поселок строителей
21	подъезд к УЗА №1 на ВВД"КНС-207-к.207" у.к.207
22	ВОЛС
23	Подъезд к УЗА №3 на ВВД"КНС-207-т.вр.к.30-т.вр.к.4-к.87" у.к.87
24	УЗА №3 на ВВД"КНС-207-т.вр.к.30-т.вр.к.4-к.87" у.к.87
25	Подъезд к УЗА №1 на ВВД"т.вр.к.30-к.30" у.к.30
26	УЗА №1 на ВВД"т.вр.к.30-к.30" у.к.30
27	ННВ ЦППН-5 - КНС-207 (надземно ДУ530)
28	УЗА №1 на ВВД ЦППН-5 т.вр.в районе насосной №4 – КНС-207
29	УЗА №2 на ВВД ЦППН-5 т.вр.в районе насосной №4 – КНС-207
30	Подъезд к УЗА №1 на ВВД ЦППН-5 т.вр.в районе насосной №4 – КНС-207
31	Подъезд к УЗА №2 на ВВД ЦППН-5 т.вр.в районе насосной №4 – КНС-207
32	ВВД КНС-207-т.вр.к.30-т.вр.к.4-к.87 (участок КНС-207-т.вр.к.30)
33	ВВД т.вр.р-н к.119-т.58 (участок т.вр.р-н к.119-т.58)
34	ННВ ЦППН-5 - КНС-207 (подземно)
35	перемычка 1 ВВД на КНС9 от ННВ ЦППН5-КНС207 до ВВД на КНС-9
36	перемычка 2 ВВД на КНС9 от ННВ ЦППН5-КНС207 до ВВД на КНС-9
37	ННВ ЦППН-5 - КНС-207 (надземно ДУ426)
38	Граница рубки леса под УЗА №3 на ВВД КНС-207-т.вр.к.30-т.вр.к.4-к.87 у.к.87
39	Граница рубки леса под УЗА №2 на ВВД"КНС-207-т.вр.к.30-т.вр.к.4-к.87" т.вр.к.4
40	Граница рубки леса под УЗА №1 на ВВД"КНС-207-т.вр.к.30-т.вр.к.4-к.87" т.вр.30
41	Граница рубки леса под Подъезд к УЗА №1 на ВВД КНС-207-к.207 у.к.207
42	Граница рубки леса под УЗА №1 ВВД КНС-207-т.вр.к.28-т.вр.р-н к.119- к.211-т.37 в т.вр.28
43	Граница рубки леса под УЗА №2 на ВВД КНС-207-т.вр.к.28-т.вр.р-н к.119- к.211-т.37 у.к.28
44	Граница рубки леса под УЗА №3 (т.вр.р-н к.119) ВВД КНС-207- т.вр.к.28(к.28)-т.вр.р-н к.119-к.211-т.37
45	Граница рубки леса под УЗА №4 на ВВД т.вр.к.30-к.30 у.к.30
46	Граница рубки леса под УЗА №1 на ВВД "т.вр.р-н к.119-т.58" в т.вр.58 (узел №4 ш.0034Д)
47	Граница рубки леса под Подъезд к УЗА №1 на ВВД т.вр.к.30-к.30 у.к.30
48	Граница рубки леса под Подъезд 1 к площадке КНС-207
49	Граница рубки леса под Подъезд 2 к площадке КНС-207
50	Подъезд 1 к площадке КНС-207
51	Подъезд 2 к площадке КНС-207
52	площадка КНС-207
53	Граница рубки леса под площадке КНС-207
54	
55	Граница рубки леса под площадке КНС-207

Условные обозначения

- | | |
|---|---|
|  | Граница зоны планируемого размещения линейного объекта (устанавливаемые красные линии) |
|  | Точки поворота границы зоны планируемого размещения линейного объекта (характерные точки красных линий) |
|  | Зона планируемого размещения линейного объекта |
|  | Номер зоны планируемого размещения объекта |
|  | Номер линейного объекта |
|  | Земельные участки, согласно сведениям ЕГРН |
| 8:0020904 | Кадастровый квартал |
| 5953 | Кадастровый номер земельного участка |
|  | Проектируемый водовод |
|  | Проектируемый ВЛ 35 кВ |
|  | Проектируемая ВОЛС |
|  | Проектируемая Граница руки леса |
|  | Проектируемый Подъезд |
|  | Проектируемые УЗА |
|  | Проектируемая площадка КНС-207 |
|  | Проектируемый Вахтовый поселок строителей |


ЛИСТ 1

Лист

1981214/1166Д-П-015.000.000-ППТ-ГЧ-001

1

Чертеж границ зон планируемого размещения линейных объектов и чертеж красных линий по объекту «КНС-207 Правдинского месторождения» расположенного на территории Нефтеюганского района ХМАО-Югры
Землепользователь ПАО «НК «Роснефть»
Масштаб 1:5000

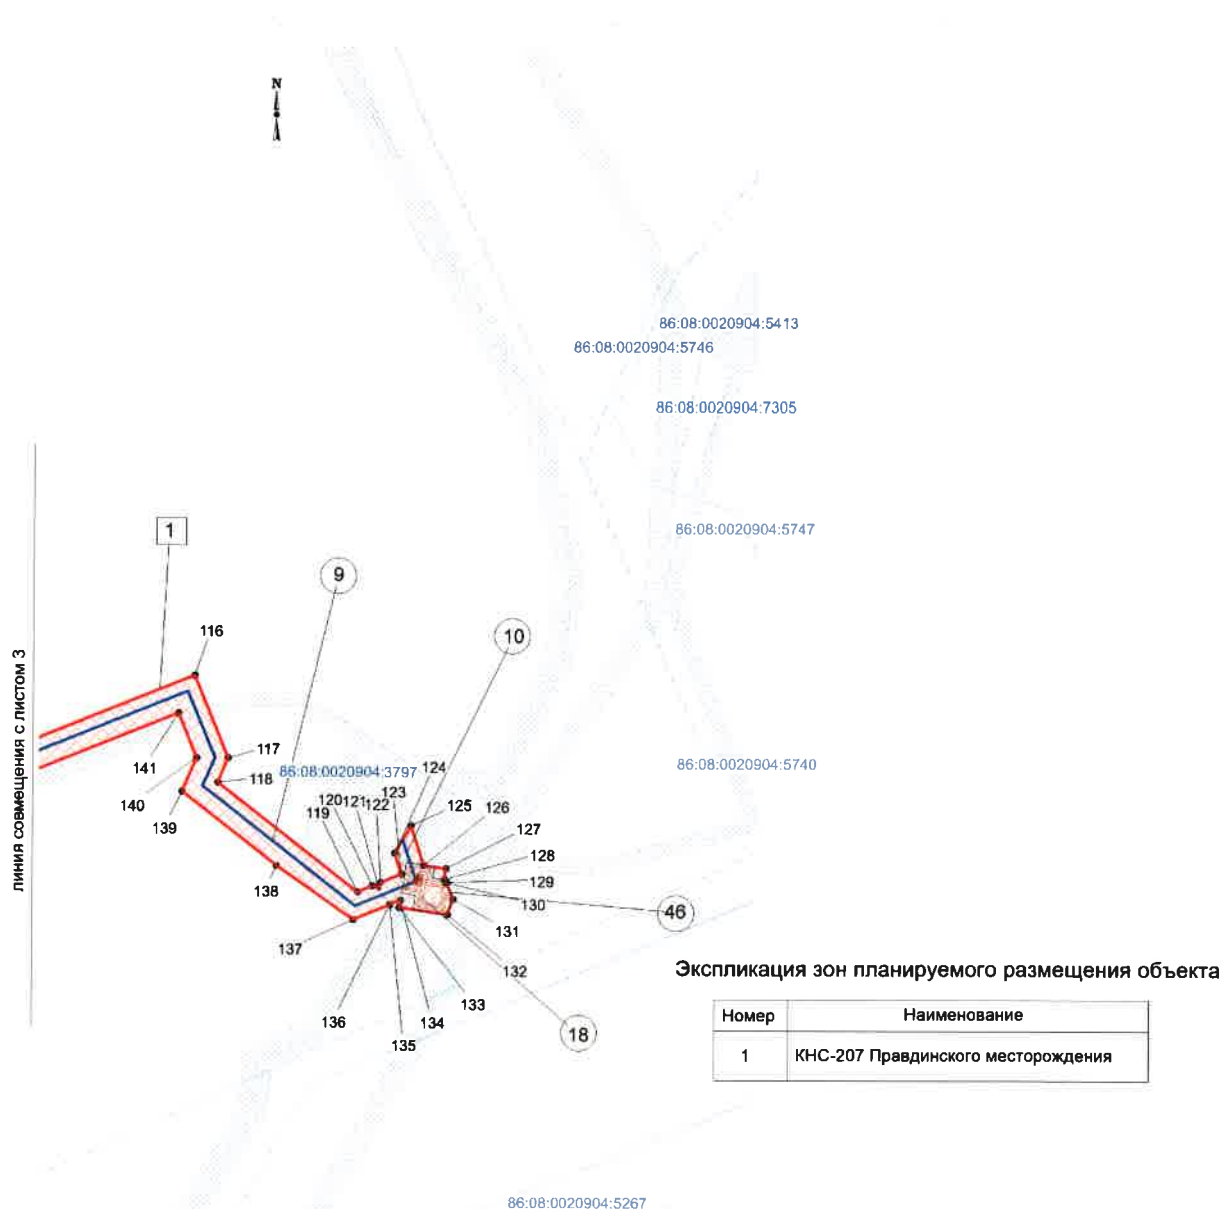

Экспликация зон планируемого размещения объекта

Номер	Наименование
1	КНС-207 Правдинского месторождения

Экспликация проектируемых объектов

Номер	Наименование
9	ВВД КНС-207-т.вр.к 28(к 28)-т.вр.р-н к 119-к 211-т.37 (участок т.вр.р-н к 119-т.37)
10	Перекрышка ВВД к 211-т.вр.37
18	УЗА №4 на ВВ "КНС-207-т.вр.к 28-т.вр.р-н к 119-к 211-т.37" в т.вр.37(узел №7 ш.0422Д)
46	Граница рубки леса под УЗА №4 на ВВ КНС-207-т.вр.к 28-т.вр.р-н к 119-к 211-т.37 в т.вр.37(узел №7 ш.0422Д)

лист 2

Инов. № подл.	Подп. и дата	Взам. инв. №

Изм.	Кол.уч.	Лист	Недок.	Подп.	Дата

1981214/1166Д-П-015.000.000-ППТ-ГЧ-001

Лист

2



Изм.	Кол.уч.	Лист	№ док.	Подп.	Дата

Лист
3

Чертеж границ зон планируемого размещения линейных объектов и чертеж красных линий
по объекту «КНС-207 Правдинского месторождения» расположенного на территории
Нефтеюганского района ХМАО-Югры
Землепользователь ПАО «НК «Роснефть»
Масштаб 1:5000


↑
N
↓

Экспликация зон планируемого размещения объекта

Номер	Наименование
1	КНС-207 Правдинского месторождения

Экспликация проектируемых объектов

Номер	Наименование
4	ВВД т.вр.к.30-к.30
8	ВВД КНС-207-т.вр.к.28(к.28)-т.вр.р-н к.119-к.211-т.37 (участок т.вр.к.28-т.вр.р-н к.119)
9	ВВД КНС-207-т.вр.к.28(к.28)-т.вр.р-н к.119-к.211-т.37 (участок т.вр.р-н к.119-т.37)
16	УЗА №3 на ВВД "КНС-207-т.вр.к.28-т.вр.р-н к.119-к.211-т.37" в т.вр.р-н к.119
17	УЗА №1 на ВВД "т.вр.р-н к.119-т.58" в т.вр.58(узел №4 ш.0034Д)
19	ВЛ 35 кВ
33	ВВД т.вр.р-н к.119-т.58 (участок т.вр.р-н к.119-т.58)
45	Граница рубки леса под УЗА №3 (т.вр.р-н к.119) ВВД КНС-207- т.вр.к.28(к.28)-т.вр.р-н к.119-к.211-т.37
47	Граница рубки леса под УЗА №1 на ВВД "т.вр.р-н к.119-т.58" в т.вр.58 (узел №4 ш.0034Д)

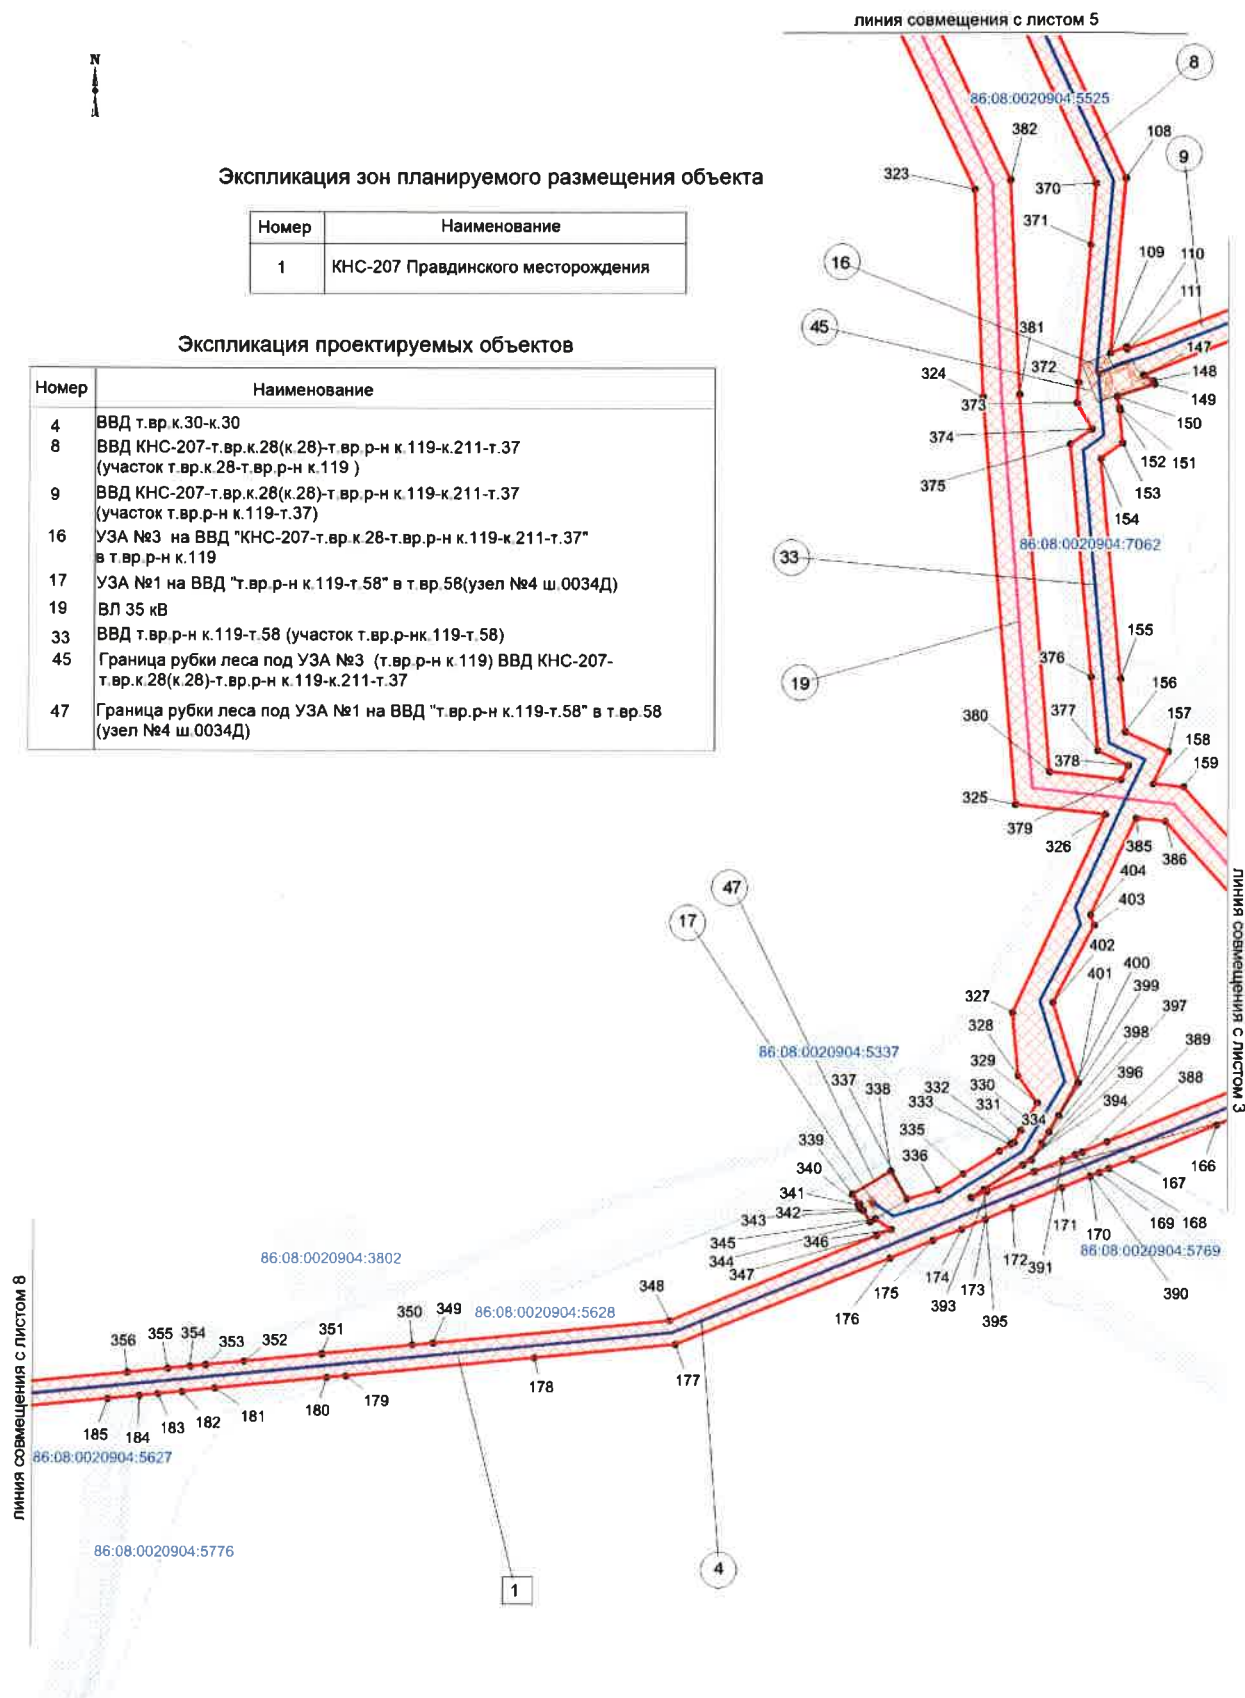

лист 4

Изм.	Кол.уч.	Лист	Медок.	Подп.	Дата
Изм. № подл.	Подп. и дата	Взам. инв. №			

1981214/1166Д-П-015.000.000-ППТ-ГЧ-001

Лист

4




Номер	Наименование
1	КНС-207 Правдинского месторождения

Экспликация проектируемых объектов	
Номер	Наименование
5	ВВД КНС-207-к 207
6	ВВД КНС-207-т.вр.к.28(к.28)-т.вр.р-н к.119-к.211-т.37 (участок КНС-207-т.вр.к.28)
7	Перемычка ВВД т.вр.к.28-к.28
8	ВВД КНС-207-т.вр.к.28(к.28)-т.вр.р-н к.119-к.211-т.37 (участок т.вр.к.28-т.вр.р-н к.119)
13	УЗА №1 на ВВД"КНС-207-к 207" у к 207
14	УЗА №1 ВВД "КНС-207-т.вр.к.28-т.вр.р-н к.119-к.211-т.37"в т.вр.28
15	УЗА №2 на ВВД "КНС-207-т.вр.к.28-т.вр.р-н к.119-к.211-т.37" у к 28
19	ВЛ 35 кВ
21	подъезд к УЗА №1 на ВВД"КНС-207-к 207" у к 207
32	ВВД КНС-207-т.вр.к.30-т.вр.к.4-к.87 (участок КНС-207-т.вр.к.30)
34	ННВ ЦППН-5 - КНС-207 (подземно)
42	Граница рубки леса под Подъезд к УЗА №1 на ВВД КНС-207-к 207 у к 207
43	Граница рубки леса под УЗА №1 ВВД КНС-207-т.вр.к.28-т.вр.р-н к.119-к.211-т.37 в т.вр.28
44	Граница рубки леса под УЗА №2 на ВВД КНС-207-т.вр.к.28-т.вр.р-н к.119-к.211-т.37 у к.28
50	Граница рубки леса под Подъезд 1 к площадке КНС-207
51	Граница рубки леса под Подъезд 2 к площадке КНС-207
52	Подъезд 1 к площадке КНС-207
53	Подъезд 2 к площадке КНС-207
54	площадка КНС-207
55	Граница рубки леса под площадку КНС-207

Инв. № подл.	Подп. и дата	Взам. инв. №

Чертеж границ зон планируемого размещения линейных объектов и чертеж красных линий по объекту «КНС-207 Правдинского месторождения» расположенного на территории Нефтеюганского района ХМАО-Югры
Землепользователь ПАО «НК «Роснефть»
Масштаб 1:5000

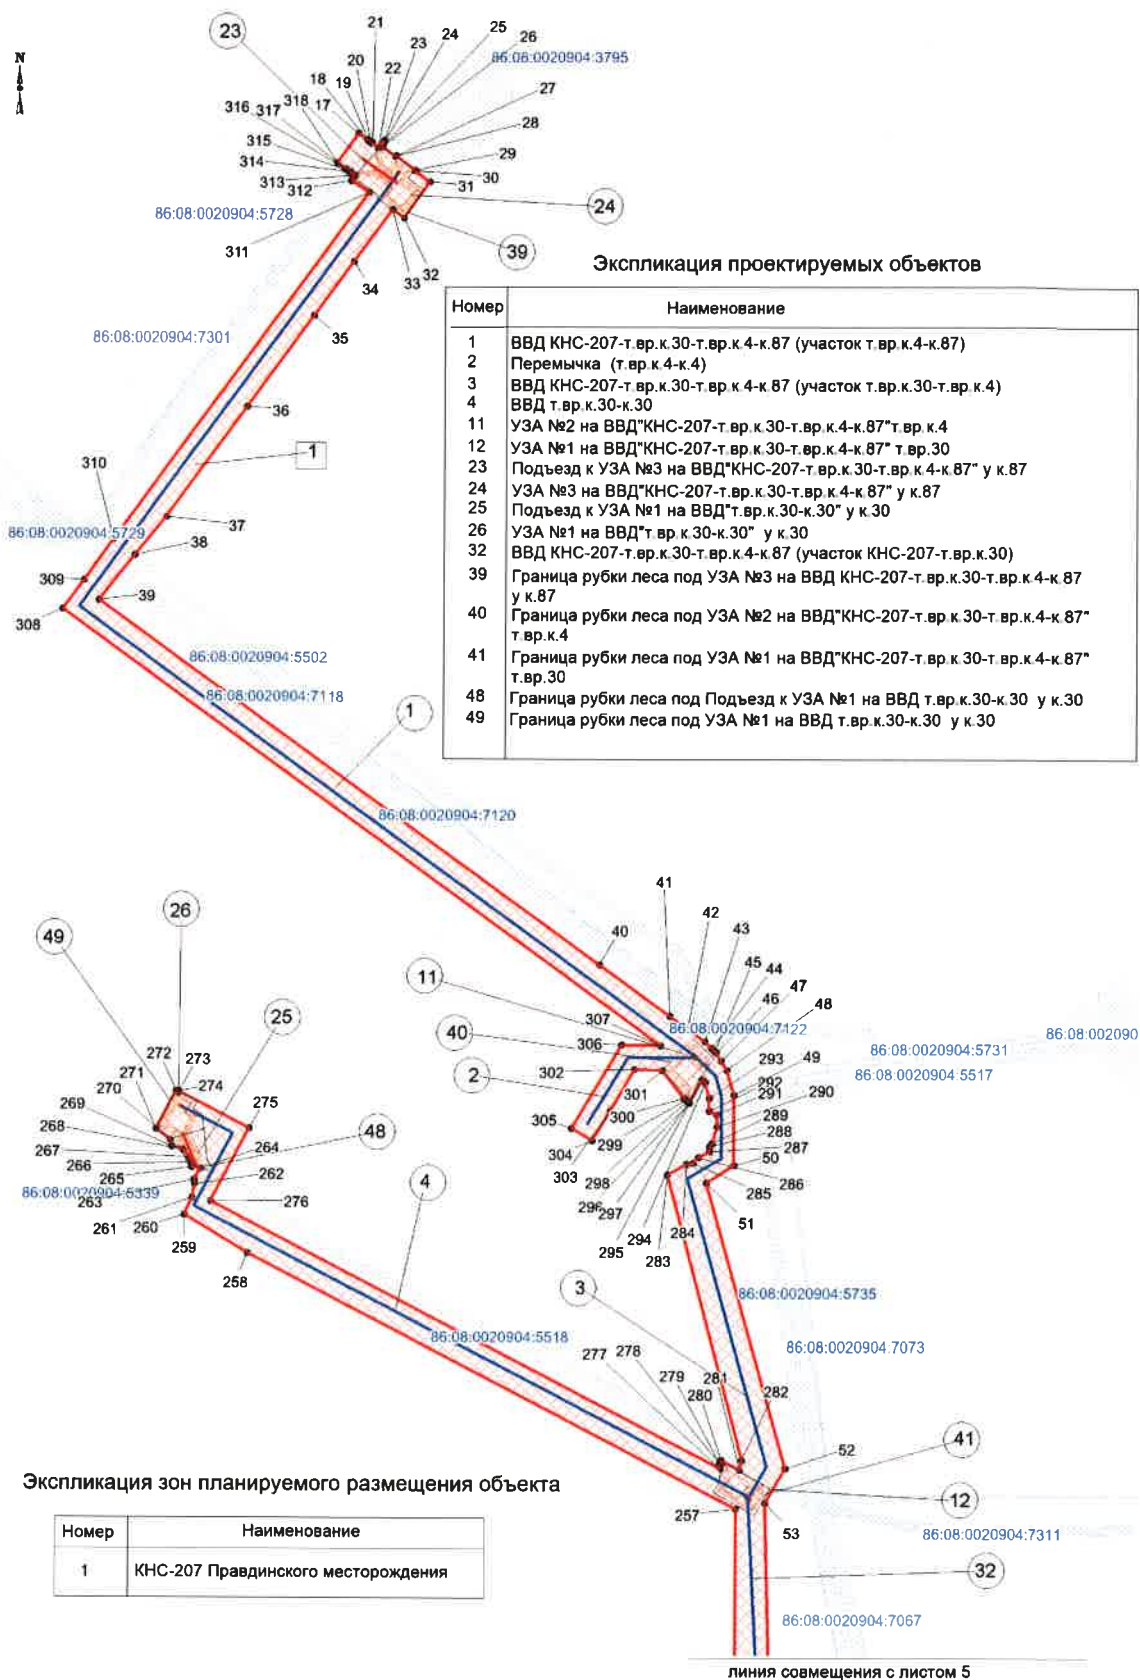

лист 6

Взам. инв. №

Подп. и дата


Инв. № подл.

1981214/1166Д-П-015.000.000-ППТ-ГЧ-001

Лист

6

Чертеж границ зон планируемого размещения линейных объектов и чертеж красных линий по объекту «КНС-207 Правдинского месторождения» расположенного на территории Нефтеюганского района ХМАО-Югры
Землепользователь ПАО «НК «Роснефть»
Масштаб 1:5000

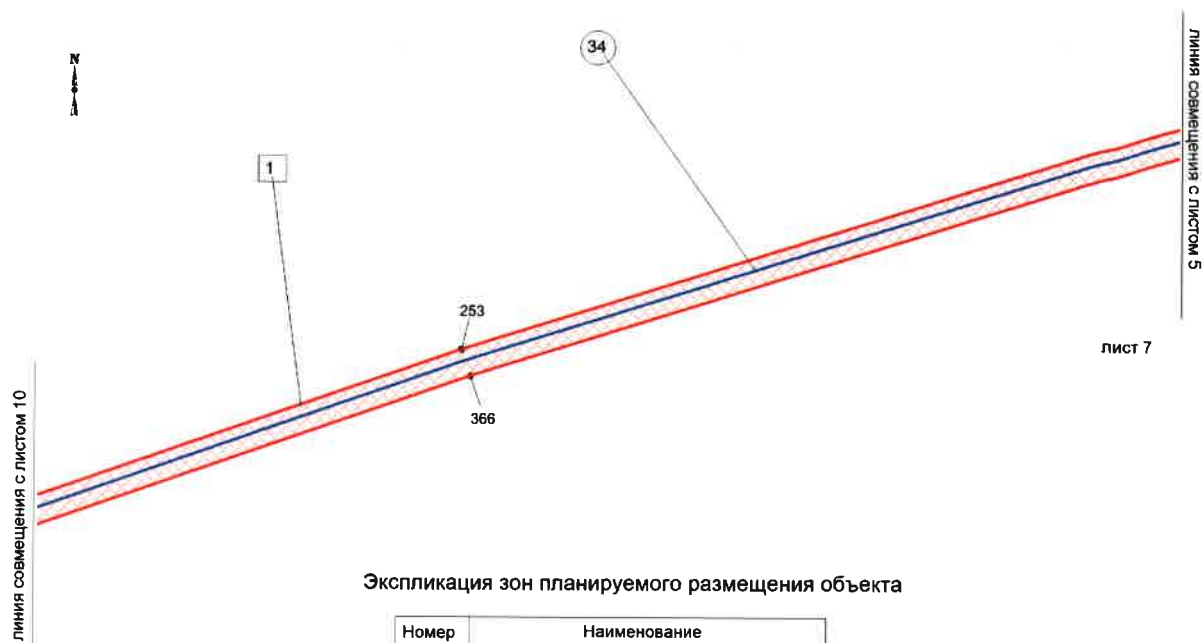


Экспликация зон планируемого размещения объекта

Номер	Наименование
1	КНС-207 Правдинского месторождения

Экспликация проектируемых объектов

Номер	Наименование
4	ВВД т.вр.к.30-к.30
34	ННВ ЦППН-5 - КНС-207 (подземно)

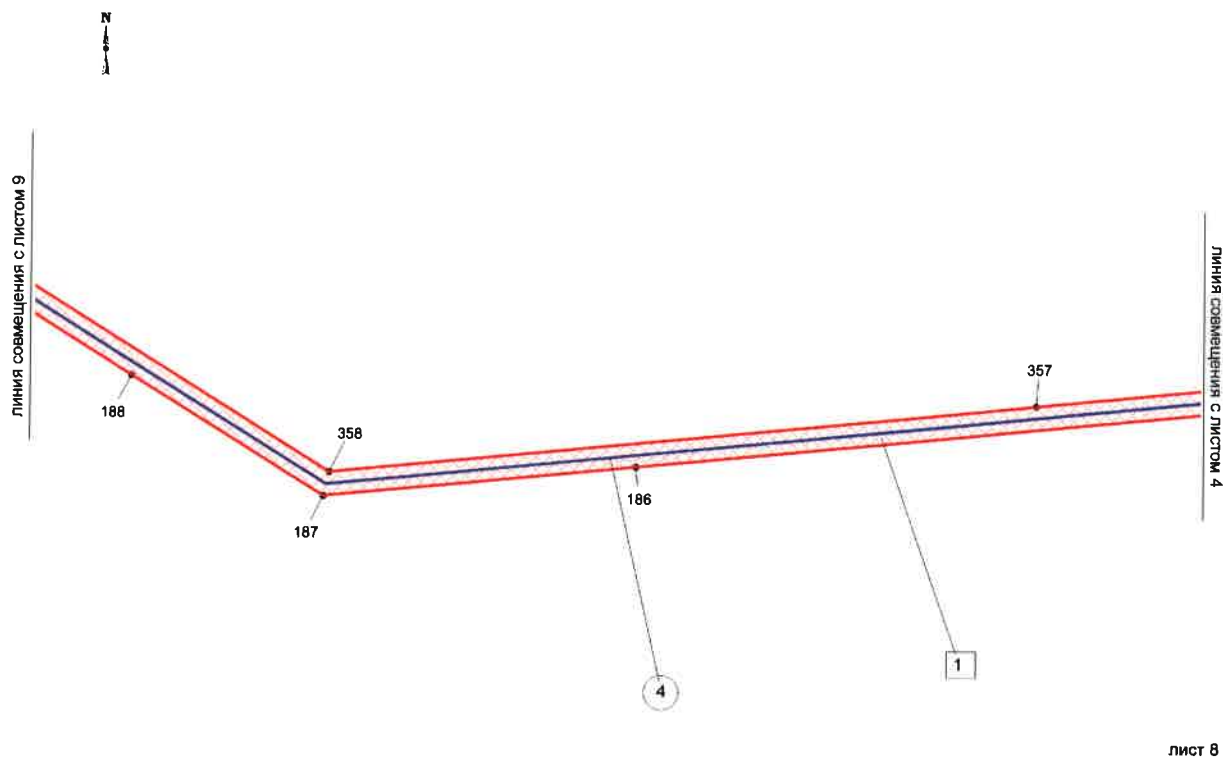

Изм. № подл.	Подп. и дата	Взам. инв. №


Изм.	Кол.уч.	Лист	№ док.	Подп.	Дата

1981214/1166Д-П-015.000.000-ППТ-ГЧ-001

Лист

7

Чертеж границ зон планируемого размещения линейных объектов и чертеж красных линий по объекту «КНС-207 Правдинского месторождения» расположенного на территории Нефтеюганского района ХМАО-Югры
Землепользователь ПАО «НК «Роснефть»
Масштаб 1:5000

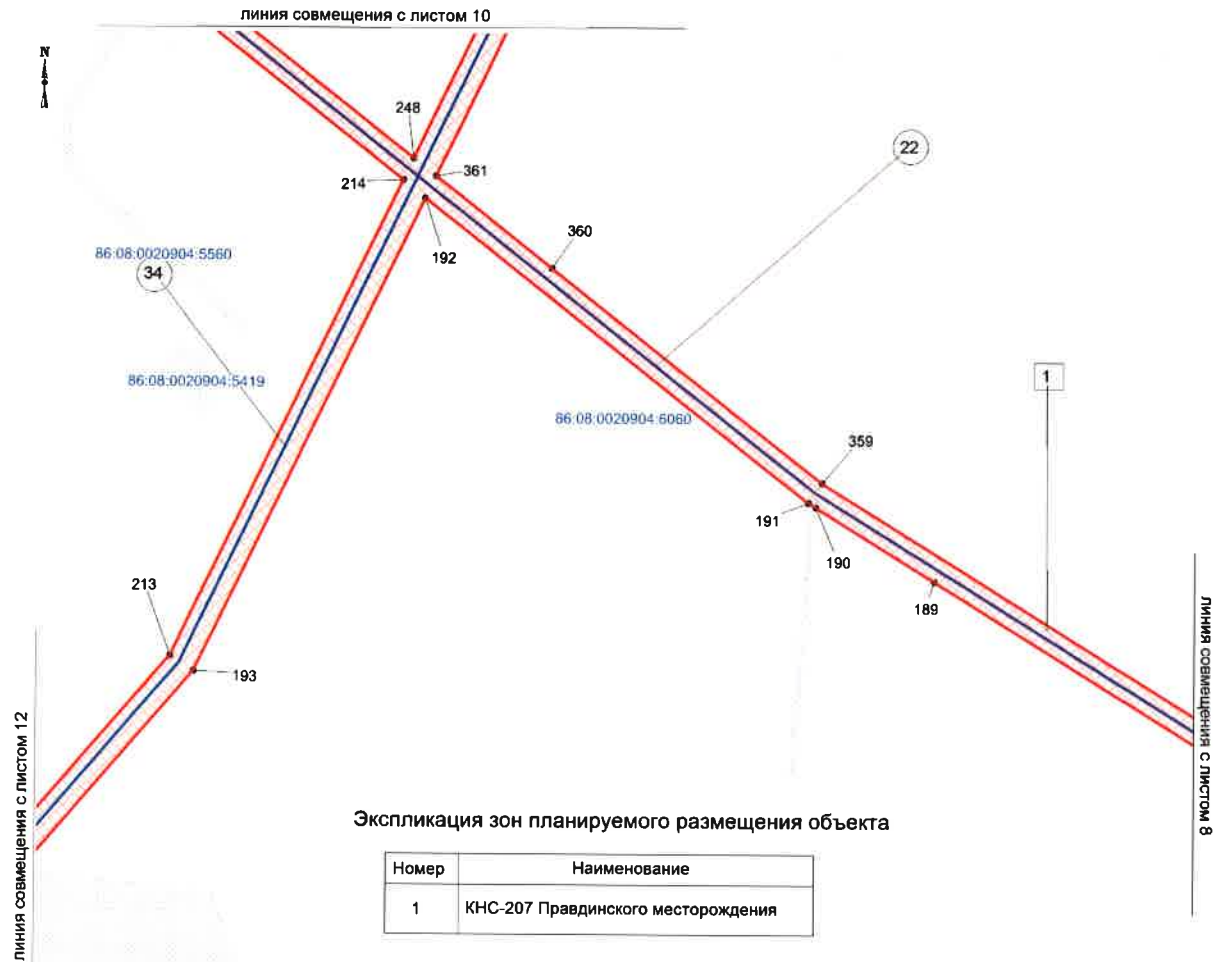

Экспликация проектируемых объектов

Номер	Наименование
22	ВОЛС
34	ННВ ЦППН-5 - КНС-207 (подземно)

лист 9

Инов. № подл.	Подп. и дата	Взам. инв. №

Изм.	Кол.уч.	Лист	№ док.	Подп.	Дата

1981214/1166Д-П-015.000.000-ППТ-ГЧ-001

Лист

8

Чертеж границ зон планируемого размещения линейных объектов и чертеж красных линий
по объекту «КНС-207 Правдинского месторождения» расположенного на территории
Нефтеюганского района ХМАО-Югры
Землепользователь ПАО «НК «Роснефть»
Масштаб 1:5000


N
↑

Экспликация зон планируемого размещения объекта

Номер	Наименование
1	КНС-207 Правдинского месторождения

Экспликация проектируемых объектов

Номер	Наименование
22 34	ВОЛС ННВ ЦППН-5 - КНС-207 (подземно)

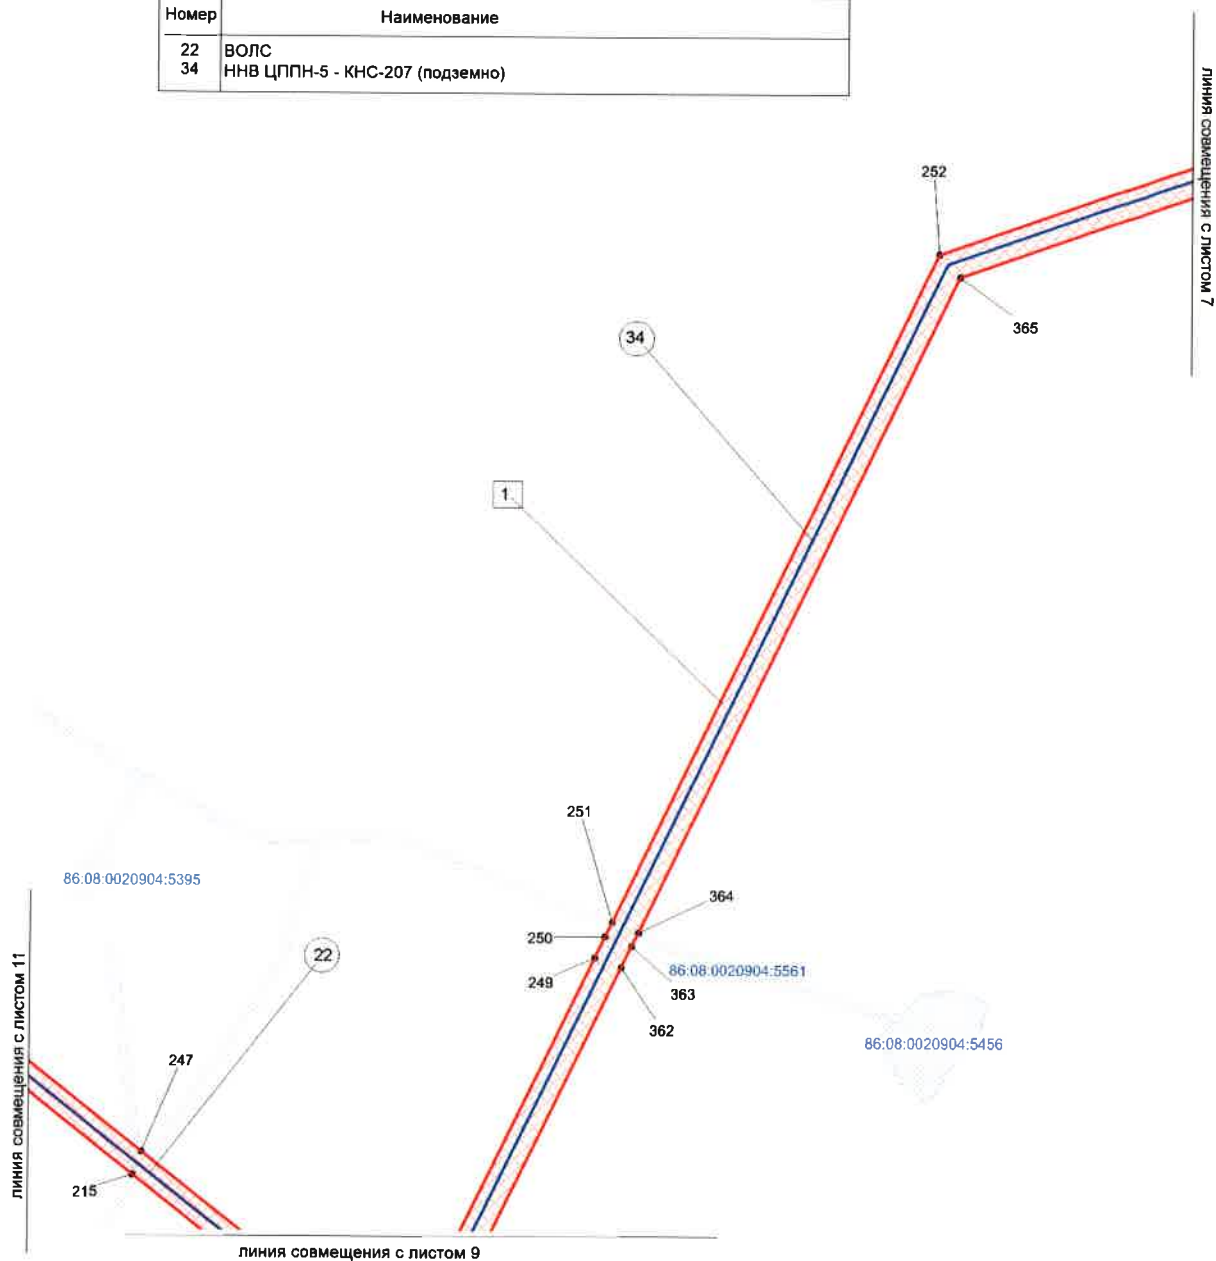

лист 10

Инов. № подл.	Подп. и дата	Взам. инв. №

Изм.	Кол.уч.	Лист	Лодок.	Подп.	Дата

1981214/1166Д-П-015.000.000-ППТ-ГЧ-001

Лист

9

Чертеж границ зон планируемого размещения линейных объектов и чертеж красных линий по объекту «КНС-207 Правдинского месторождения» расположенного на территории Нефтеюганского района ХМАО-Югры
Землепользователь ПАО «НК «Роснефть»
Масштаб 1:5000




Экспликация зон планируемого размещения объекта

Номер	Наименование
1	КНС-207 Правдинского месторождения

Экспликация проектируемых объектов

Номер	Наименование
22	ВОЛС

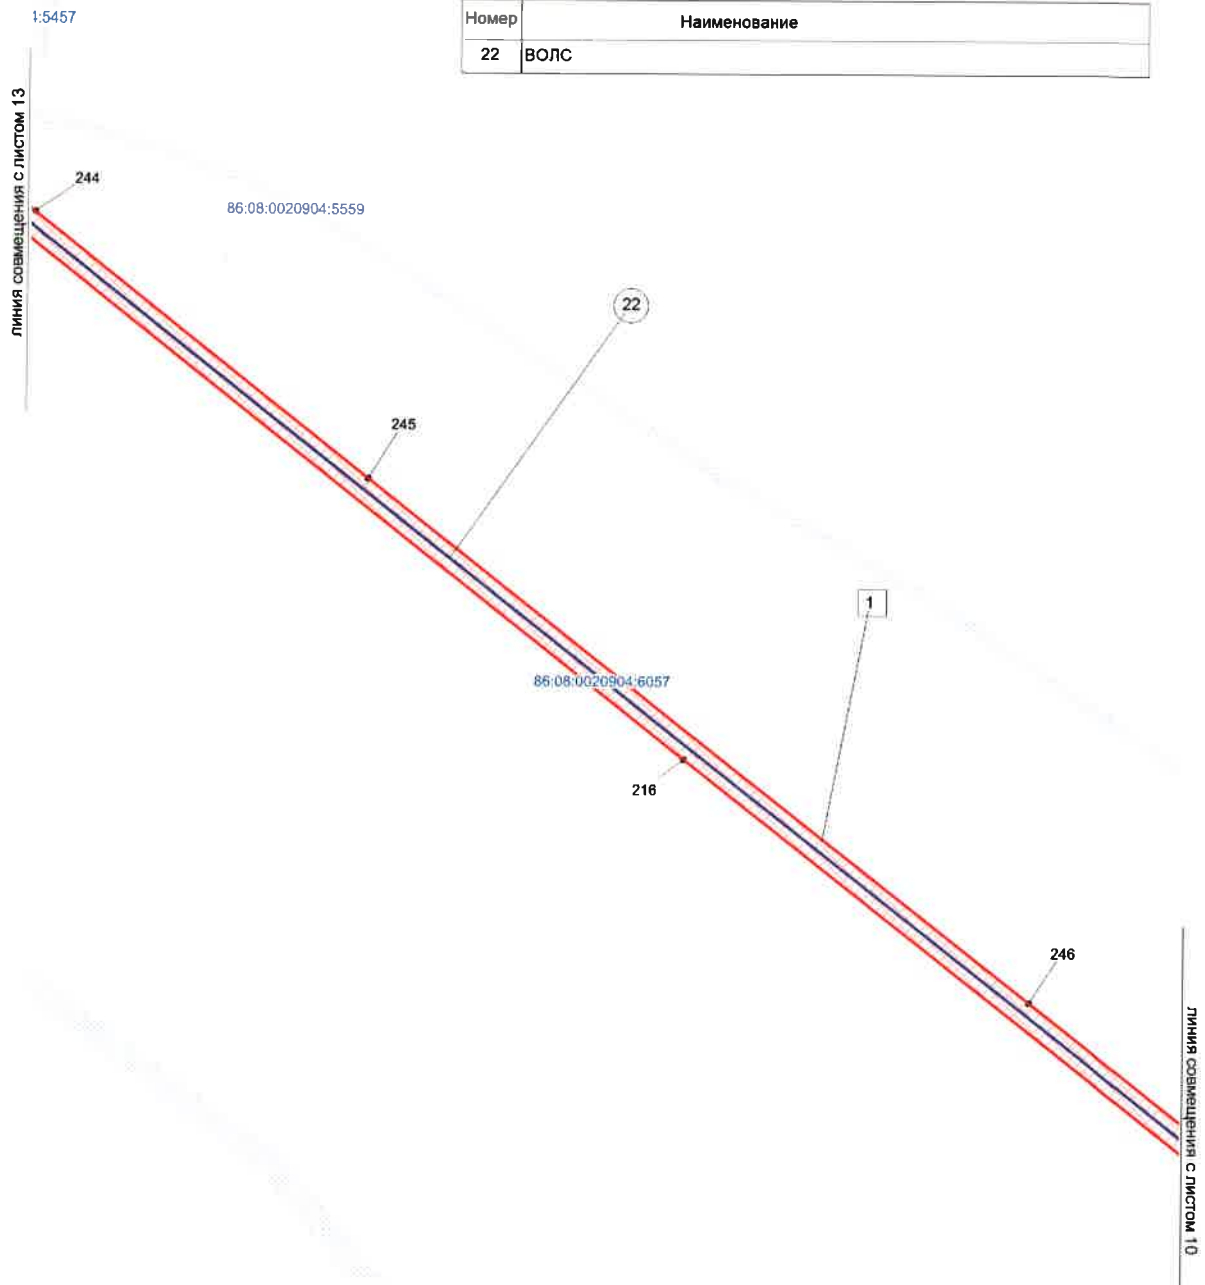

лист 11

Инов. № подл.	Подп. и дата	Взам. инв. №

Изм.	Кол.уч.	Лист	№ док.	Подп.	Дата

1981214/1166Д-П-015.000.000-ППТ-ГЧ-001



Номер	Наименование
1	КНС-207 Правдинского месторождения

Номер	Наименование
27	ННВ ЦППН-5 - КНС-207 (надземно ДУ530)
28	УЗА №1 на ВНД ЦППН-5 т.вр в районе насосной №4 – КНС-207
29	УЗА №2 на ВНД ЦППН-5 т.вр в районе насосной №4 – КНС-207
30	Подъезд к УЗА №1 на ВНД ЦППН-5 т.вр в районе насосной №4 – КНС-207
31	Подъезд к УЗА №2 на ВНД ЦППН-5 т.вр в районе насосной №4 – КНС-207
34	ННВ ЦППН-5 - КНС-207 (подземно)
35	перемычка 1 ВНД на КНС9 от ННВ ЦППН5-КНС207 до ВВД на КНС-9
36	перемычка 2 ВНД на КНС9 от ННВ ЦППН5-КНС207 до ВВД на КНС-9
37	ННВ ЦППН-5 - КНС-207 (надземно ДУ426)

ЛИСТ 12

Чертеж границ зон планируемого размещения линейных объектов и чертеж красных линий по объекту «КНС-207 Правдинского месторождения» расположенного на территории Нефтеюганского района ХМАО-Югры
Землепользователь ПАО «НК «Роснефть»
Масштаб 1:5000

Каталог координат характерных точек красных линий.

Номер	X	Y
1	942201.49	3485593.51
2	942095.36	3485667.61
3	942028.45	3485576.73
4	942025.27	3485572.42
5	942132.87	3485494.90
6	942136.12	3485499.55
7	941129.48	3486808.29
8	941125.92	3486833.05
9	941122.12	3486832.51
10	941118.81	3486855.16
11	941123.09	3486859.44
12	941106.53	3486984.24
13	941107.44	3486916.34
14	941108.17	3486860.96
15	941108.58	3486830.55
16	941108.91	3486805.64
17	944820.59	3490070.10
18	944815.71	3490076.83
19	944814.80	3490078.09
20	944813.49	3490079.89
21	944812.44	3490081.34
22	944809.00	3490086.08
23	944815.27	3490091.12
24	944813.23	3490090.61
25	944809.94	3490089.79
26	944809.41	3490089.73
27	944801.49	3490100.75
28	944802.09	3490101.19
29	944790.32	3490117.43
30	944789.80	3490117.05
31	944780.56	3490129.92
32	944750.39	3490108.01
33	944757.22	3490098.62
34	944713.47	3490066.57
35	944668.15	3490033.68
36	944592.24	3489978.60
37	944500.03	3489911.69
38	944467.47	3489885.78
39	944429.94	3489855.91
40	944126.25	3490274.41
41	944083.23	3490333.70
42	944072.52	3490348.46
43	944062.11	3490362.81

Номер	X	Y
44	944056.67	3490368.58
45	944054.37	3490370.79
46	944052.95	3490372.14
47	944046.14	3490376.39
48	944038.61	3490381.09
49	944017.83	3490386.86
50	943959.20	3490387.40
51	943944.38	3490364.56
52	943705.84	3490430.92
53	943677.00	3490414.61
54	943533.13	3490418.39
55	943457.41	3490415.92
56	943457.41	3490483.60
57	943457.43	3490499.50
58	943280.64	3490498.33
59	943077.41	3490498.34
60	943077.41	3490440.85
61	943018.43	3490440.85
62	942992.38	3490436.72
63	942991.00	3490445.40
64	942986.00	3490455.75
65	943006.47	3490458.87
66	943006.25	3490461.36
67	943007.97	3490461.64
68	943005.66	3490476.24
69	943003.35	3490490.83
70	942993.06	3490489.20
71	942985.65	3490536.35
72	942981.72	3490545.85
73	942972.15	3490558.08
74	942976.52	3490569.48
75	942945.97	3490581.52
76	942940.06	3490565.92
77	942939.30	3490566.21
78	942926.96	3490534.07
79	942937.50	3490530.02
80	942945.73	3490529.54
81	942945.96	3490527.57
82	942950.84	3490540.31
83	942966.76	3490443.93
84	942970.20	3490423.10
85	942809.26	3490379.98
86	942808.83	3490381.01

Инв. № подл.	Подп. и дата	Взам. инв. №

Изм.	Кол.уч.	Лист	№ док.	Подп.	Дата

1981214/1166Д-П-015.000.000-ППТ-ГЧ-001

Лист

14

Чертеж границ зон планируемого размещения линейных объектов и чертеж красных линий по объекту «КНС-207 Правдинского месторождения» расположенного на территории Нефтеюганского района ХМАО-Югры
Землепользователь ПАО «НК «Роснефть»
Масштаб 1:5000

Каталог координат характерных точек красных линий.

Номер	X	Y
87	942809.39	3490395.41
88	942807.63	3490397.60
89	942794.72	3490391.03
90	942782.63	3490412.83
91	942741.22	3490413.55
92	942740.87	3490393.50
93	942741.76	3490393.48
94	942741.64	3490385.08
95	942738.17	3490374.18
96	942739.30	3490371.60
97	942740.21	3490372.12
98	942741.50	3490370.81
99	942773.12	3490388.61
100	942776.82	3490381.93
101	942769.11	3490378.01
102	942771.76	3490374.01
103	942781.48	3490368.20
104	942741.09	3490339.89
105	942574.17	3490369.27
106	942594.00	3490482.00
107	942261.79	3490540.46
108	942049.47	3490639.37
109	941904.70	3490626.65
110	941909.80	3490639.71
111	941908.29	3490640.37
112	941965.29	3490781.83
113	941973.82	3490851.87
114	942165.80	3491328.27
115	942205.83	3491656.80
116	942278.00	3491835.85
117	942209.78	3491863.35
118	942189.76	3491854.82
119	942099.55	3491970.08
120	942104.61	3491982.64
121	942103.79	3491987.53
122	942107.20	3491989.26
123	942114.13	3492006.26
124	942131.59	3492000.52
125	942154.23	3492014.19
126	942121.68	3492024.90
127	942118.94	3492042.86
128	942109.87	3492041.80

Номер	X	Y
129	942107.39	3492042.91
130	942107.27	3492043.91
131	942093.77	3492048.99
132	942080.67	3492044.36
133	942086.74	3492004.40
134	942092.71	3492005.44
135	942089.19	3491996.99
136	942089.13	3491996.84
137	942076.62	3491966.83
138	942121.18	3491903.45
139	942182.20	3491825.50
140	942210.03	3491837.34
141	942246.79	3491822.72
142	942182.37	3491662.85
143	942142.33	3491334.32
144	941971.57	3490910.55
145	941947.71	3490836.26
146	941941.82	3490787.88
147	941887.34	3490653.41
148	941882.67	3490661.00
149	941879.78	3490661.88
150	941868.63	3490632.12
151	941859.46	3490633.86
152	941857.19	3490634.29
153	941830.24	3490636.59
154	941817.70	3490618.72
155	941634.98	3490634.86
156	941591.47	3490638.71
157	941575.38	3490673.30
158	941548.83	3490660.96
159	941545.99	3490686.00
160	941350.06	3490862.28
161	941418.09	3491027.64
162	941399.56	3491034.67
163	941332.75	3490874.20
164	941314.44	3490853.85
165	941321.60	3490847.41
166	941266.07	3490713.99
167	941237.65	3490644.64
168	941229.67	3490625.16
169	941226.50	3490617.42
170	941223.35	3490609.72

Взам. инв. №

Подп. и дата

Инв. № подл.

Изм.	Кол.уч.	Лист	№ док.	Подп.	Дата

1981214/1166Д-П-015.000.000-ППТ-ГЧ-001

Лист

15

Чертеж границ зон планируемого размещения линейных объектов и чертеж красных линий по объекту «КНС-207 Правдинского месторождения» расположенного на территории Нефтеюганского района ХМАО-Югры
Землепользователь ПАО «НК «Роснефть»
Масштаб 1:5000

Каталог координат характерных точек красных линий.

Номер	X	Y
171	941213.86	3490586.54
172	941197.31	3490546.16
173	941188.10	3490523.69
174	941180.04	3490504.00
175	941170.33	3490480.17
176	941156.00	3490445.02
177	941084.12	3490268.74
178	941072.77	3490152.31
179	941057.65	3489997.06
180	941056.14	3489981.53
181	941047.17	3489889.42
182	941044.55	3489862.53
183	941042.59	3489842.40
184	941041.10	3489827.10
185	941038.55	3489800.91
186	940986.05	3489261.68
187	940960.68	3488998.12
188	941061.57	3488835.32
189	941250.79	3488532.07
190	941313.93	3488430.81
191	941317.87	3488424.48
192	941576.87	3488096.12
193	941171.28	3487901.53
194	940999.86	3487754.45
195	940943.25	3487705.88
196	941068.05	3487560.44
197	941063.41	3487500.05
198	941045.22	3487263.32
199	941064.31	3487144.23
200	941070.34	3487086.91
201	941074.18	3487087.04
202	941080.54	3487033.28
203	941093.66	3487034.81
204	941093.12	3487040.46
205	941098.96	3487041.24
206	941088.80	3487118.14
207	941072.79	3487237.58
208	941069.41	3487262.80
209	941086.60	3487487.89
210	941092.76	3487568.54
211	940977.14	3487703.29
212	941002.91	3487725.41

Номер	X	Y
213	941184.53	3487881.24
214	941592.11	3488076.79
215	941764.35	3487858.41
216	942169.51	3487344.72
217	942615.05	3486778.84
218	942673.07	3486705.14
219	942692.06	3486681.00
220	942738.85	3486621.55
221	942760.37	3486594.22
222	943022.35	3486261.35
223	942962.60	3486150.49
224	942932.83	3486095.24
225	942885.46	3486007.35
226	942873.10	3485984.43
227	942868.16	3485975.26
228	942732.27	3485723.11
229	942714.54	3485690.34
230	942587.58	3485455.80
231	942604.90	3485444.16
232	942734.66	3485685.01
233	942888.92	3485971.32
234	942894.16	3485981.05
235	942903.60	3485998.56
236	942954.13	3486092.35
237	942984.03	3486147.84
238	943046.21	3486263.26
239	942854.09	3486507.72
240	942772.45	3486611.41
241	942752.80	3486636.37
242	942707.36	3486694.08
243	942689.37	3486716.93
244	942633.98	3486787.29
245	942408.09	3487074.20
246	941963.19	3487639.07
247	941784.50	3487865.64
248	941610.85	3488085.78
249	941951.84	3488249.38
250	941969.95	3488258.06
251	941982.24	3488263.96
252	942553.26	3488537.93
253	942757.51	3489118.88
254	943088.40	3490176.76

Инв. № подл.	Подп. и дата	Взам. инв. №

Изм.	Кол.уч.	Лист	№ док.	Подп.	Дата

1981214/1166Д-П-015.000.000-ППТ-ГЧ-001

Лист

16

**Чертеж границ зон планируемого размещения линейных объектов и чертеж красных линий по объекту «КНС-207 Правдинского месторождения» расположенного на территории Нефтеюганского района ХМАО-Югры
Землепользователь ПАО «НК «Роснефть»
Масштаб 1:5000**

Каталог координат характерных точек красных линий.

Номер	X	Y
255	943457.41	3490176.76
256	943457.41	3490390.58
257	943672.04	3490390.58
258	943884.68	3489982.97
259	943916.24	3489930.30
260	943916.45	3489930.59
261	943930.64	3489936.83
262	943941.78	3489938.74
263	943945.60	3489938.68
264	943954.63	3489943.39
265	943956.15	3489936.45
266	943959.78	3489936.10
267	943964.30	3489934.06
268	943970.33	3489929.37
269	943973.51	3489919.63
270	943979.10	3489918.15
271	943987.97	3489906.11
272	944019.64	3489922.62
273	944018.36	3489925.07
274	944019.19	3489925.47
275	943988.73	3489983.80
276	943927.90	3489952.08
277	943706.05	3490377.49
278	943709.33	3490377.51
279	943710.74	3490376.71
280	943712.92	3490378.24
281	943704.63	3490393.33
282	943713.35	3490395.23
283	943950.95	3490332.57
284	943959.70	3490348.00
285	943960.65	3490353.43
286	943965.38	3490358.02
287	943970.61	3490367.24
288	943974.86	3490367.20
289	943977.05	3490369.33
290	943991.35	3490373.48
291	944001.18	3490373.09
292	944004.21	3490366.93
293	944015.03	3490366.83
294	944028.05	3490363.21
295	944030.57	3490360.64
296	944010.93	3490350.20

Номер	X	Y
297	944011.05	3490349.92
298	944012.71	3490348.66
299	944013.76	3490347.87
300	944014.78	3490345.35
301	944038.23	3490327.79
302	944039.21	3490304.69
303	944004.30	3490284.04
304	943979.37	3490269.27
305	943989.59	3490252.01
306	944059.40	3490293.33
307	944059.05	3490326.14
308	944422.26	3489825.57
309	944446.35	3489843.05
310	944480.59	3489867.89
311	944771.39	3490078.91
312	944781.46	3490064.35
313	944785.44	3490067.32
314	944788.31	3490063.35
315	944789.43	3490061.82
316	944790.67	3490060.09
317	944791.57	3490058.85
318	944796.23	3490052.43
319	943077.41	3490306.50
320	942835.35	3490320.93
321	942730.68	3490257.17
322	942218.82	3490429.00
323	942040.29	3490514.25
324	941868.59	3490521.38
325	941531.31	3490548.06
326	941522.90	3490622.39
327	941358.87	3490546.07
328	941306.89	3490550.66
329	941284.16	3490566.60
330	941270.92	3490558.66
331	941261.31	3490552.89
332	941251.62	3490547.07
333	941249.93	3490544.38
334	941244.24	3490535.30
335	941225.63	3490505.56
336	941212.29	3490484.24
337	941204.61	3490459.17
338	941227.84	3490445.51

Взам. инв. №

Подп. и дата

Инв. № подл.

1981214/1166Д-П-015.000.000-ППТ-ГЧ-001

Лист

17

Изм. Кол.уч. Лист №док. Подп. Дата

Чертеж границ зон планируемого размещения линейных объектов и чертеж красных линий по объекту «КНС-207 Правдинского месторождения» расположенного на территории Нефтеюганского района ХМАО-Югры
Землепользователь ПАО «НК «Роснефть»
Масштаб 1:5000

Каталог координат характерных точек красных линий.

Номер	X	Y
339	941209.02	3490414.51
340	941200.52	3490419.70
341	941199.74	3490419.17
342	941196.52	3490421.09
343	941195.29	3490422.89
344	941186.00	3490428.57
345	941188.51	3490432.85
346	941179.57	3490445.97
347	941174.62	3490434.06
348	941103.87	3490263.93
349	941084.88	3490068.88
350	941083.24	3490052.08
351	941075.96	3489977.34
352	941069.72	3489913.23
353	941066.66	3489881.88
354	941065.38	3489868.78
355	941063.59	3489850.45
356	941060.35	3489817.23
357	941039.05	3489598.87
358	940981.03	3489003.01
359	941334.42	3488436.08
360	941517.34	3488204.30
361	941595.60	3488105.11
362	941943.51	3488272.03
363	941961.63	3488280.72
364	941973.51	3488286.42
365	942533.90	3488555.29
366	942734.69	3489126.46
367	943077.41	3490222.10
368	942566.18	3490462.49
369	942254.51	3490517.34
370	942045.16	3490614.87
371	941994.54	3490610.35
372	941880.91	3490600.23
373	941863.62	3490598.91
374	941841.95	3490611.46
375	941829.41	3490593.56
376	941636.53	3490610.61

Номер	X	Y
377	941575.54	3490616.00
378	941563.72	3490641.38
379	941551.67	3490635.77
380	941558.42	3490576.10
381	941870.41	3490551.42
382	942047.70	3490544.06
383	942230.19	3490456.91
384	942546.51	3490350.72
385	941520.06	3490647.58
386	941517.38	3490671.26
387	941337.90	3490832.74
388	941251.91	3490623.71
389	941243.40	3490603.04
390	941241.21	3490597.73
391	941236.81	3490587.03
392	941227.29	3490563.89
393	941211.23	3490524.84
394	941205.82	3490511.70
395	941212.67	3490522.64
396	941232.74	3490554.70
397	941237.18	3490561.81
398	941250.74	3490569.93
399	941260.35	3490575.71
400	941273.94	3490583.86
401	941300.64	3490599.87
402	941367.60	3490579.34
403	941430.97	3490612.96
404	941439.85	3490610.25
405	943077.41	3490416.82
406	943020.33	3490416.82
407	943018.69	3490410.70
408	942801.81	3490353.10
409	942746.74	3490314.50
410	942552.76	3490348.63
411	942726.98	3490290.15
412	942827.75	3490351.52
413	943077.41	3490336.64

Взам. инв. №

Подп. и дата

Инв. № подл.

Изм.	Кол.уч.	Лист	№ док.	Подп.	Дата

1981214/1166Д-П-015.000.000-ППТ-ГЧ-001

Лист

18

2 ПОЛОЖЕНИЕ О РАЗМЕЩЕНИИ ЛИНЕЙНЫХ ОБЪЕКТОВ

Проект планировки территории (далее – Проект) для линейного объекта «КНС-207 Правдинского месторождения» разработан на основании:

- постановления Администрации Нефтеюганского района от 23.04.2018 г. №596-па «О подготовке документации по планировке межселенной территории Нефтеюганского района для размещения объекта «КНС-207 Правдинского месторождения»;
- технического задания на производство комплексных инженерных изысканий;
- материалов инженерно-геодезических, инженерно-геологических, инженерно-гидрометеорологических и инженерно-экологических изысканий.

Цель – выделение элементов планировочной структуры, установление границ территорий общего пользования, границ зон планируемого размещения объектов капитального строительства, определение характеристик и очередности планируемого развития территории.

Задачи – реализация проектных решений по обустройству объекта «КНС-207 Правдинского месторождения» на территории Правдинского месторождения;

- выделение элементов планировочной структуры, установление границ территорий общего пользования, границ зон планируемого размещения объектов капитального строительства, определения характеристик

2.1 Наименование, основные характеристики и назначение планируемых для размещения линейных объектов.

Проектируемая двухцепная ВЛ 35 кВ предусмотрена для питания ПС 35/6 кВ в районе КНС-207.

Основные технические характеристики проектируемых ВЛ

Наименование	Напряжение, кВ	Протяженность, м
ВЛ 35 кВ на ПС 35/6 кВ КНС в районе куста 207 Правдинского месторождения	35	2088

Для поддержания пластового давления и темпов добычи нефти предусматривается организация системы ППД путем закачки подтоварной воды в нагнетательные скважины насосами проектируемой КНС-207, в связи с чем требуется строительство водоводов.

Проектируемый низконапорный водовод предназначен для подачи воды от ЦППН-5 до проектируемой КНС-207.

Проектируемые высоконапорные водоводы предназначены для подачи воды от проектируемой КНС-207 до приемных трубопроводов на кустах: №87, №4, №30, №207, №28, №211 и узлов задвижек в районе т.вр.37 и т.вр.53.

Изм. № подл.	Подп. и дата	Взам. инв. №

Изм.	Кол.уч.	Лист	Лодок.	Подп.	Дата	1981214/1166Д-П-015.000.000-ППТ-ТЧ-001	Лист
							19

Основные технические характеристики проектируемых трубопроводов

Наименование трубопровода		Протяженность трасс, м	Диаметр и толщина стенки трубопровода, мм
ВВД «КНС-207 -к.87»	Высоконапорный водовод «КНС-207 – т.вр.к.30 – т.вр.к.4 – к.87»:		
	ВВД Участок «КНС-207-т.вр.к.30»	400	273х20
	ВВД Участок «т.вр.к.30-т.вр.к.4»	400	219х18
	ВВД Участок «т.вр.к.4-к.87»	1090	168х16
	Перемычка «т.вр.к.4 – к.4»	120	168х16
	Высоконапорный водовод «т.вр.к.30-к.30»		
	ВВД «т.вр.к.30-к.30»	640	168х16
ВВД "КНС-207 - к.211"	Высоконапорный водовод «КНС-207-к.207»		
	ВВД «КНС-207-к.207»	550	159х14
	Высоконапорный водовод «КНС-207-т.вр.к.28(к.28)-т.вр.р-н к.119-к.211-т.37»		
	ВВД участок «КНС-207-т.вр.к.28»	600	325х22
	ВВД участок «т.вр.к.28-к.28»	70	325х22
	ВВД участок «т.вр.к.28-т.вр.р-н к.119»	1080	325х22
	ВВД участок «т.вр.р-н к.119-т.37»	1580	168х16
	ВВД участок «к.211 – т.вр.37»	40	114х12
	Высоконапорный водовод «т.вр.р-н к.119 – т.58»		
	ВВД «т.вр.р-н к.119 – т.58»	845	219х18
Низконапорный водовод «ЦППН-5 – КНС-207»	Низконапорный водовод «ЦППН-5 – КНС-207»		
	ВНД участок «ЦППН-5-КНС к.207»	4942	530х7
	Перемычка 1 «ВНД на КНС-9 от низконапорного водовода ЦППН-5 - КНС-207 до ВВД на КНС-9»	35	426х7
	Перемычка 2 «ВНД на КНС-9 от низконапорного водовода ЦППН-5 - КНС-207 до ВВД на КНС-9»	35	325х7

Инт. № подл.	Подп. и дата	Взам. инв. №

Изм.	Кол.уч.	Лист	№док.	Подп.	Дата

1981214/1166Д-П-015.000.000-ППТ-ТЧ-001

Лист

20

Номер	X	Y
1	942201.49	3485593.51
2	942095.36	3485667.61
3	942028.45	3485576.73
4	942025.27	3485572.42
5	942132.87	3485494.90
6	942136.12	3485499.55
7	941129.48	3486808.29
8	941125.92	3486833.05
9	941122.12	3486832.51
10	941118.81	3486855.16
11	941123.09	3486859.44
12	941106.53	3486984.24
13	941107.44	3486916.34
14	941108.17	3486860.96
15	941108.58	3486830.55
16	941108.91	3486805.64
17	944820.59	3490070.10
18	944815.71	3490076.83
19	944814.80	3490078.09
20	944813.49	3490079.89
21	944812.44	3490081.34
22	944809.00	3490086.08
23	944815.27	3490091.12
24	944813.23	3490090.61
25	944809.94	3490089.79
26	944809.41	3490089.73
27	944801.49	3490100.75
28	944802.09	3490101.19
29	944790.32	3490117.43
30	944789.80	3490117.05
31	944780.56	3490129.92
32	944750.39	3490108.01
33	944757.22	3490098.62
34	944713.47	3490066.57
35	944668.15	3490033.68
36	944592.24	3489978.60
37	944500.03	3489911.69
38	944467.47	3489885.78
39	944429.94	3489855.91
40	944126.25	3490274.41
41	944083.23	3490333.70
42	944072.52	3490348.46
43	944062.11	3490362.81
44	944056.67	3490368.58
45	944054.37	3490370.79
46	944052.95	3490372.14

Номер	X	Y
47	944046.14	3490376.39
48	944038.61	3490381.09
49	944017.83	3490386.86
50	943959.20	3490387.40
51	943944.38	3490364.56
52	943705.84	3490430.92
53	943677.00	3490414.61
54	943533.13	3490418.39
55	943457.41	3490415.92
56	943457.41	3490483.60
57	943457.43	3490499.50
58	943280.64	3490498.33
59	943077.41	3490498.34
60	943077.41	3490440.85
61	943018.43	3490440.85
62	942992.38	3490436.72
63	942991.00	3490445.40
64	942986.00	3490455.75
65	943006.47	3490458.87
66	943006.25	3490461.36
67	943007.97	3490461.64
68	943005.66	3490476.24
69	943003.35	3490490.83
70	942993.06	3490489.20
71	942985.65	3490536.35
72	942981.72	3490545.85
73	942972.15	3490558.08
74	942976.52	3490569.48
75	942945.97	3490581.52
76	942940.06	3490565.92
77	942939.30	3490566.21
78	942926.96	3490534.07
79	942937.50	3490530.02
80	942945.73	3490529.54
81	942945.96	3490527.57
82	942950.84	3490540.31
83	942966.76	3490443.93
84	942970.20	3490423.10
85	942809.26	3490379.98
86	942808.83	3490381.01
87	942809.39	3490395.41
88	942807.63	3490397.60
89	942794.72	3490391.03
90	942782.63	3490412.83
91	942741.22	3490413.55
92	942740.87	3490393.50

Взам. инв. №	
Подп. и дата	
Инв. № подл.	

Изм.	Кол.уч.	Лист	№ док.	Подп.	Дата

1981214/1166Д-П-015.000.000-ППТ-ТЧ-001

Лист

22

Номер	X	Y
93	942741.76	3490393.48
94	942741.64	3490385.08
95	942738.17	3490374.18
96	942739.30	3490371.60
97	942740.21	3490372.12
98	942741.50	3490370.81
99	942773.12	3490388.61
100	942776.82	3490381.93
101	942769.11	3490378.01
102	942771.76	3490374.01
103	942781.48	3490368.20
104	942741.09	3490339.89
105	942574.17	3490369.27
106	942594.00	3490482.00
107	942261.79	3490540.46
108	942049.47	3490639.37
109	941904.70	3490626.65
110	941909.80	3490639.71
111	941908.29	3490640.37
112	941965.29	3490781.83
113	941973.82	3490851.87
114	942165.80	3491328.27
115	942205.83	3491656.80
116	942278.00	3491835.85
117	942209.78	3491863.35
118	942189.76	3491854.82
119	942099.55	3491970.08
120	942104.61	3491982.64
121	942103.79	3491987.53
122	942107.20	3491989.26
123	942114.13	3492006.26
124	942131.59	3492000.52
125	942154.23	3492014.19
126	942121.68	3492024.90
127	942118.94	3492042.86
128	942109.87	3492041.80
129	942107.39	3492042.91
130	942107.27	3492043.91
131	942093.77	3492048.99
132	942080.67	3492044.36
133	942086.74	3492004.40
134	942092.71	3492005.44
135	942089.19	3491996.99
136	942089.13	3491996.84
137	942076.62	3491966.83
138	942121.18	3491903.45
139	942182.20	3491825.50
140	942210.03	3491837.34

Номер	X	Y
141	942246.79	3491822.72
142	942182.37	3491662.85
143	942142.33	3491334.32
144	941971.57	3490910.55
145	941947.71	3490836.26
146	941941.82	3490787.88
147	941887.34	3490653.41
148	941882.67	3490661.00
149	941879.78	3490661.88
150	941868.63	3490632.12
151	941859.46	3490633.86
152	941857.19	3490634.29
153	941830.24	3490636.59
154	941817.70	3490618.72
155	941634.98	3490634.86
156	941591.47	3490638.71
157	941575.38	3490673.30
158	941548.83	3490660.96
159	941545.99	3490686.00
160	941350.06	3490862.28
161	941418.09	3491027.64
162	941399.56	3491034.67
163	941332.75	3490874.20
164	941314.44	3490853.85
165	941321.60	3490847.41
166	941266.07	3490713.99
167	941237.65	3490644.64
168	941229.67	3490625.16
169	941226.50	3490617.42
170	941223.35	3490609.72
171	941213.86	3490586.54
172	941197.31	3490546.16
173	941188.10	3490523.69
174	941180.04	3490504.00
175	941170.33	3490480.17
176	941156.00	3490445.02
177	941084.12	3490268.74
178	941072.77	3490152.31
179	941057.65	3489997.06
180	941056.14	3489981.53
181	941047.17	3489889.42
182	941044.55	3489862.53
183	941042.59	3489842.40
184	941041.10	3489827.10
185	941038.55	3489800.91
186	940986.05	3489261.68
187	940960.68	3488998.12
188	941061.57	3488835.32

Взам. инв. №	
Подп. и дата	
Инв. № подл.	

Изм.	Кол.уч.	Лист	№док.	Подп.	Дата

1981214/1166Д-П-015.000.000-ППТ-ТЧ-001

Лист

23

Номер	X	Y
189	941250.79	3488532.07
190	941313.93	3488430.81
191	941317.87	3488424.48
192	941576.87	3488096.12
193	941171.28	3487901.53
194	940999.86	3487754.45
195	940943.25	3487705.88
196	941068.05	3487560.44
197	941063.41	3487500.05
198	941045.22	3487263.32
199	941064.31	3487144.23
200	941070.34	3487086.91
201	941074.18	3487087.04
202	941080.54	3487033.28
203	941093.66	3487034.81
204	941093.12	3487040.46
205	941098.96	3487041.24
206	941088.80	3487118.14
207	941072.79	3487237.58
208	941069.41	3487262.80
209	941086.60	3487487.89
210	941092.76	3487568.54
211	940977.14	3487703.29
212	941002.91	3487725.41
213	941184.53	3487881.24
214	941592.11	3488076.79
215	941764.35	3487858.41
216	942169.51	3487344.72
217	942615.05	3486778.84
218	942673.07	3486705.14
219	942692.06	3486681.00
220	942738.85	3486621.55
221	942760.37	3486594.22
222	943022.35	3486261.35
223	942962.60	3486150.49
224	942932.83	3486095.24
225	942885.46	3486007.35
226	942873.10	3485984.43
227	942868.16	3485975.26
228	942732.27	3485723.11
229	942714.54	3485690.34
230	942587.58	3485455.80
231	942604.90	3485444.16
232	942734.66	3485685.01
233	942888.92	3485971.32
234	942894.16	3485981.05
235	942903.60	3485998.56

Номер	X	Y
237	942984.03	3486147.84
238	943046.21	3486263.26
239	942854.09	3486507.72
240	942772.45	3486611.41
241	942752.80	3486636.37
242	942707.36	3486694.08
243	942689.37	3486716.93
244	942633.98	3486787.29
245	942408.09	3487074.20
246	941963.19	3487639.07
247	941784.50	3487865.64
248	941610.85	3488085.78
249	941951.84	3488249.38
250	941969.95	3488258.06
251	941982.24	3488263.96
252	942553.26	3488537.93
253	942757.51	3489118.88
254	943088.40	3490176.76
255	943457.41	3490176.76
256	943457.41	3490390.58
257	943672.04	3490390.58
258	943884.68	3489982.97
259	943916.24	3489930.30
260	943916.45	3489930.59
261	943930.64	3489936.83
262	943941.78	3489938.74
263	943945.60	3489938.68
264	943954.63	3489943.39
265	943956.15	3489936.45
266	943959.78	3489936.10
267	943964.30	3489934.06
268	943970.33	3489929.37
269	943973.51	3489919.63
270	943979.10	3489918.15
271	943987.97	3489906.11
272	944019.64	3489922.62
273	944018.36	3489925.07
274	944019.19	3489925.47
275	943988.73	3489983.80
276	943927.90	3489952.08
277	943706.05	3490377.49
278	943709.33	3490377.51
279	943710.74	3490376.71
280	943712.92	3490378.24
281	943704.63	3490393.33
282	943713.35	3490395.23
283	943950.95	3490332.57

Изн. № подл.

Подп. и дата

Взам. инв. №

236	942954.13	3486092.35
-----	-----------	------------

284	943959.70	3490348.00
-----	-----------	------------

Номер	X	Y
285	943960.65	3490353.43
286	943965.38	3490358.02
287	943970.61	3490367.24
288	943974.86	3490367.20
289	943977.05	3490369.33
290	943991.35	3490373.48
291	944001.18	3490373.09
292	944004.21	3490366.93
293	944015.03	3490366.83
294	944028.05	3490363.21
295	944030.57	3490360.64
296	944010.93	3490350.20
297	944011.05	3490349.92
298	944012.71	3490348.66
299	944013.76	3490347.87
300	944014.78	3490345.35
301	944038.23	3490327.79
302	944039.21	3490304.69
303	944004.30	3490284.04
304	943979.37	3490269.27
305	943989.59	3490252.01
306	944059.40	3490293.33
307	944059.05	3490326.14
308	944422.26	3489825.57
309	944446.35	3489843.05
310	944480.59	3489867.89
311	944771.39	3490078.91
312	944781.46	3490064.35
313	944785.44	3490067.32
314	944788.31	3490063.35
315	944789.43	3490061.82
316	944790.67	3490060.09
317	944791.57	3490058.85
318	944796.23	3490052.43
319	943077.41	3490306.50
320	942835.35	3490320.93
321	942730.68	3490257.17
322	942218.82	3490429.00
323	942040.29	3490514.25
324	941868.59	3490521.38
325	941531.31	3490548.06
326	941522.90	3490622.39
327	941358.87	3490546.07
328	941306.89	3490550.66
329	941284.16	3490566.60
330	941270.92	3490558.66
331	941261.31	3490552.89
332	941251.62	3490547.07

Номер	X	Y
333	941249.93	3490544.38
334	941244.24	3490535.30
335	941225.63	3490505.56
336	941212.29	3490484.24
337	941204.61	3490459.17
338	941227.84	3490445.51
339	941209.02	3490414.51
340	941200.52	3490419.70
341	941199.74	3490419.17
342	941196.52	3490421.09
343	941195.29	3490422.89
344	941186.00	3490428.57
345	941188.51	3490432.85
346	941179.57	3490445.97
347	941174.62	3490434.06
348	941103.87	3490263.93
349	941084.88	3490068.88
350	941083.24	3490052.08
351	941075.96	3489977.34
352	941069.72	3489913.23
353	941066.66	3489881.88
354	941065.38	3489868.78
355	941063.59	3489850.45
356	941060.35	3489817.23
357	941039.05	3489598.87
358	940981.03	3489003.01
359	941334.42	3488436.08
360	941517.34	3488204.30
361	941595.60	3488105.11
362	941943.51	3488272.03
363	941961.63	3488280.72
364	941973.51	3488286.42
365	942533.90	3488555.29
366	942734.69	3489126.46
367	943077.41	3490222.10
368	942566.18	3490462.49
369	942254.51	3490517.34
370	942045.16	3490614.87
371	941994.54	3490610.35
372	941880.91	3490600.23
373	941863.62	3490598.91
374	941841.95	3490611.46
375	941829.41	3490593.56
376	941636.53	3490610.61
377	941575.54	3490616.00
378	941563.72	3490641.38
379	941551.67	3490635.77
380	941558.42	3490576.10

Взам. инв. №	
Подп. и дата	
Инв. № подл.	

Изм.	Кол.уч.	Лист	№ док.	Подп.	Дата
------	---------	------	--------	-------	------

1981214/1166Д-П-015.000.000-ППТ-ТЧ-001

Лист

25

Номер	X	Y
381	941870.41	3490551.42
382	942047.70	3490544.06
383	942230.19	3490456.91
384	942546.51	3490350.72
385	941520.06	3490647.58
386	941517.38	3490671.26
387	941337.90	3490832.74
388	941251.91	3490623.71
389	941243.40	3490603.04
390	941241.21	3490597.73
391	941236.81	3490587.03
392	941227.29	3490563.89
393	941211.23	3490524.84
394	941205.82	3490511.70
395	941212.67	3490522.64
396	941232.74	3490554.70
397	941237.18	3490561.81
398	941250.74	3490569.93
399	941260.35	3490575.71
381	941870.41	3490551.42
382	942047.70	3490544.06
383	942230.19	3490456.91
384	942546.51	3490350.72
385	941520.06	3490647.58
386	941517.38	3490671.26
387	941337.90	3490832.74
388	941251.91	3490623.71
389	941243.40	3490603.04
390	941241.21	3490597.73
391	941236.81	3490587.03
392	941227.29	3490563.89
393	941211.23	3490524.84
394	941205.82	3490511.70
395	941212.67	3490522.64
396	941232.74	3490554.70
397	941237.18	3490561.81
398	941250.74	3490569.93

Номер	X	Y
399	941260.35	3490575.71
400	941273.94	3490583.86
401	941300.64	3490599.87
402	941367.60	3490579.34
403	941430.97	3490612.96
404	941439.85	3490610.25
405	943077.41	3490416.82
406	943020.33	3490416.82
407	943018.69	3490410.70
408	942801.81	3490353.10
409	942746.74	3490314.50
410	942552.76	3490348.63
411	942726.98	3490290.15
412	942827.75	3490351.52
413	943077.41	3490336.64
393	941211.23	3490524.84
394	941205.82	3490511.70
395	941212.67	3490522.64
396	941232.74	3490554.70
397	941237.18	3490561.81
398	941250.74	3490569.93
399	941260.35	3490575.71
400	941273.94	3490583.86
401	941300.64	3490599.87
402	941367.60	3490579.34
403	941430.97	3490612.96
404	941439.85	3490610.25
405	943077.41	3490416.82
406	943020.33	3490416.82
407	943018.69	3490410.70
408	942801.81	3490353.10
409	942746.74	3490314.50
410	942552.76	3490348.63
411	942726.98	3490290.15
412	942827.75	3490351.52
413	943077.41	3490336.64

Взам. инв. №

Подп. и дата

Инв. № подл.

Изм.	Кол.уч.	Лист	№док.	Подп.	Дата

1981214/1166Д-П-015.000.000-ППТ-ТЧ-001

Лист

26

Все пересечения проектируемых подъездов с существующими трубопроводами, проездами выполнены под углом, близким к прямому, в подземном варианте. При пересечении обеспечено требуемое возвышение поверхности покрытия над верхом защитного футляра не менее 1,4 м в соответствии с требованиями п.6.8 СП 34-116-97.

На участках пересечений подъездов с проектируемыми линиями ВЛ обеспечено расстояние от поверхности покрытия до нижнего провода более 9 м в соответствии с требованиями ПУЭ и СП 34.13330.2012.

2.7 Информация о необходимости осуществления мероприятий по сохранению объектов культурного наследия от возможного негативного воздействия в связи с размещением линейных объектов

Согласно заключению Службы государственной охраны объектов культурного наследия ХМАО-Югры №18-1975 от 30 мая 2018 г. на территории испрашиваемого, включенных в единый государственный реестр объектов культурного наследия (памятников истории и культуры) народов Российской Федерации, выявленных объектов культурного либо объектов, обладающих признаками объекта культурного наследия, не имеется.

Испрашиваемый земельный участок расположен вне зон охраны/защитных зон объектов культурного наследия.

2.8 Информация о необходимости осуществления мероприятий по охране окружающей среды

На атмосферный воздух, в период проведения строительно-монтажных работ, окажет влияние работа двигателей строительно-монтажной техники, сварочного поста, ДЭС, дизельного двигателя сварочного агрегата, наполнительного агрегата, компрессора, заправка техники, проведение окрасочных работ.

Для уменьшения вредного воздействия на атмосферный воздух в период строительства необходимо выполнять следующие мероприятия:

- выбор строительных машин, оборудования и транспортных средств необходимо производить с учетом минимального количества выделяемых токсичных газов при работе;
- до начала строительных работ система питания двигателей дорожно-строительных и транспортных машин должна быть отрегулирована. Содержание выбросов вредных веществ с отработанными газами дизелей должно соответствовать ГОСТ Р 41.96-2011. Контроль за техническим состоянием должно осуществлять ответственное лицо за производство работ на участке и механик подрядной организации;
- при производстве строительно-монтажных работ не допускать запыленности и загазованности воздуха сверх предельно-допустимых концентраций.

При эксплуатации. С целью уменьшения загрязнения атмосферного воздуха и предотвращения аварийных ситуаций при эксплуатации предусмотрены технические решения, позволяющие свести до минимума вредное воздействие на атмосферный воздух.

Инв. № подл.	Подп. и дата	Взам. инв. №

						1981214/1166Д-П-015.000.000-ППТ-ТЧ-001	Лист
Изм.	Кол.уч.	Лист	№док.	Подп.	Дата		28

Технические решения, предусмотренные проектом, представлены комплексом технологических, технических и организационных мероприятий, направленных, в первую очередь, на повышение эксплуатационной надежности, противопожарной и экологической безопасности систем наземного обустройства, т.к. предусматривают применение новейших технологий и обеспечивают минимальные потери углеводородного сырья.

Технологическая схема и комплектация основного оборудования гарантируют непрерывность производственного процесса за счет оснащения технологического оборудования системами автоматического регулирования, блокировки и сигнализации.

Основным способом прокладки трубопроводов проектом предусмотрен - подземный.

В проекте применены трубы с увеличенной толщиной стенки.

При пересечении автомобильных дорог трубопроводы проходят на эстакадах с необходимой высотой проезда для транспорта.

Трубопроводы разделены на ремонтные участки. Отключение участков для производства ремонтно-эксплуатационных работ осуществляется с помощью узлов запорной арматуры.

Надземные участки, соединительные детали и арматура теплоизолируются.

В процессе эксплуатации трубопроводов ведется постоянное наблюдение и контроль за состоянием труб, элементов трубопроводов и их деталей, обязательное периодическое проведение ревизий трубопроводов.

Запорная арматура принята на технологические параметры трубопроводов (рабочее давление, диаметр), в соответствии с перекачиваемой средой и соответствует климатическому исполнению района строительства.

Вся запорная арматура, применяемая в проекте, соответствует классу герметичности затвора "А" по ГОСТ Р 54808-2011.

Выбор и размещение оборудования выполнен с учетом требований промышленной безопасности, климатических условий района строительства и эксплуатационных характеристик оборудования, а также с учетом возможности его нормальной эксплуатации, осмотра и ремонта.

Все применяемые технические устройства сертифицированы на соответствие требованиям промышленной безопасности и требованиям нормативных документов по стандартизации организациями, аккредитованными Ростехнадзором, и имеют разрешения на применение на опасном производственном объекте.

Мероприятия по охране и рациональному использованию земельных ресурсов и почвенного покрова, в том числе мероприятия по рекультивации нарушенных или загрязненных земельных участков и почвенного покрова

Проектом установлены твердые границы отвода земель, обязывающие не допускать использования земель за их пределами.

В целях снижения отрицательного воздействия при строительстве предусмотрены следующие мероприятия:

Взам. инв. №	
Подп. и дата	
Инв. № подл.	

Изм.	Кол.уч.	Лист	№док.	Подп.	Дата

1981214/1166Д-П-015.000.000-ППТ-ТЧ-001

- снятие и сохранения плодородного слоя почвы и повторное использование его для рекультивации нарушенных земель;

- рекультивация нарушенных земель.

В данном проекте осуществляется технический и биологический этапы рекультивации.

Рекультивационные мероприятия должны обеспечивать естественное самозарастание участков и естественное восстановление исходного плодородия почв.

Целесообразность снятия и нанесения плодородного слоя определена ГОСТ 17.4.3.02-85 и устанавливается в зависимости от уровня плодородия почвенного покрова. Согласно Приложению 1 ГОСТ 17.5.3.06-85 минимальный диапазон снятия дерново-подзолистых почв должен быть не менее 20 см. В районе проводимых работ толщина плодородного слоя не превышает 10 см.

Согласно Приложению 5 РД 39-133-94 [30] болотно-подзолистые почвы относятся к типу почв, на которых нецелесообразно снимать плодородный слой.

Также, снятие плодородного слоя почвы на территории участка работ нецелесообразно ввиду малой мощности плодородного слоя почвы (менее 10 см) (ГОСТ 17.4.3.02-85 «Охрана природы. Почвы. Требования к охране плодородного слоя почвы при производстве земляных работ»).

Технический этап рекультивации независимо от дальнейшего использования земельного участка предусматривает выполнение следующих видов работ:

- уборка строительного мусора, удаление из пределов строительной полосы всех временных устройств и сооружений;

- распределение оставшегося грунта по рекультивируемой площади равномерным слоем;

- засыпка и послойная трамбовка или выравнивание рытвин, непредвиденно возникших в процессе производства работ; оформление откосов насыпей и выемок засыпка или выравнивание рытвин и ям.

Нарушения рельефа, возникшие при передвижении строительной техники, ликвидируются после окончания работ. В результате этого рельеф участка строительства будет приведен в естественное состояние.

Биологический этап должен осуществляться после полного завершения технического этапа и заключается в подготовке почвы, внесении удобрений, подборе травосмесей, посеве и уходе за посевами. Биологический этап направлен на закрепление поверхностного слоя почвы корневой системой растений и предотвращения, таким образом, водной и ветровой эрозии почв на нарушенных землях.

Мероприятия по биологической рекультивации разработаны в соответствии с природными особенностями осваиваемой территории.

Естественное восстановление растительного покрова зависит прежде всего, во-первых, от степени нарушения почвенно-растительного слоя, во-вторых, от водного режима нарушенной поверхности.

Изм. № подл.	Подп. и дата	Взам. инв. №

Изм.	Кол.уч.	Лист	№док.	Подп.	Дата	1981214/1166Д-П-015.000.000-ППТ-ТЧ-001

Приемы биологической рекультивации на участках с механическими нарушениями осуществляется в сроки, обеспечивающие хорошую приживаемость и всхожесть семян, т.е. ранней осенью или ранним летом.

В состав биологической рекультивации входят следующие виды работ, отражённые в нашем проекте:

- глубокое рыхление почвы;
- культивация почвы;
- боронование почвы;
- внесение минеральных удобрений;
- посев многолетних трав с поливом водой;
- укрепления плодородного слоя почвы прикатыванием.

Мероприятия по сбору, утилизации, обезвреживанию, транспортировке и размещению опасных отходов

Для накопления:

- отходов V, IV класса опасности на территории стройплощадки выделена специальная площадка, где размещены контейнеры с удобными подъездами для транспорта. Площадка для временного хранения отходов открытые, с водонепроницаемым или грунтовым покрытием.

Для сбора:

- отходов III класса опасности на предприятии для временного хранения опасных отходов имеются металлические закрытые контейнеры различной емкостью, установленные на площадках с водонепроницаемым покрытием.

Мероприятия по уменьшению воздействия на подземные воды в период строительства объекта предусмотрено:

- оборудовать специальными поддонами стационарные механизмы для исключения пролива топлива и масел;
- проведения мониторинга за состоянием подземных вод, расположенных на территориях предприятий – загрязнителей;
- предупреждение фильтрации загрязненных вод с поверхности почвы водоносные горизонты;
- в случае аварийной ситуации своевременно принять меры по их ликвидации.

Проектом предусматриваются следующие мероприятия по сохранению постоянства природного состава воды путем устранения и предупреждения возможности ее загрязнения.

- запрещение закачки отработанных вод в подземные горизонты, подземного складирования твердых отходов и разработки недр земли;
- запрещение размещения складов горюче-смазочных материалов, ядохимикатов и минеральных удобрений, накопителей промстоков, шламохранилищ и других объектов, обуславливающих опасность химического загрязнения подземных вод;
- размещение таких объектов допускается в пределах третьего пояса ЗСО только при

Инт. № подл.	Подп. и дата	Взам. инв. №

Изм.	Кол.уч.	Лист	№ док.	Подп.	Дата	1981214/1166Д-П-015.000.000-ППТ-ТЧ-001	Лист
							31

использовании защищенных подземных вод, при условии выполнения специальных мероприятий по защите водоносного горизонта от загрязнения при наличии санитарно-эпидемиологического заключения центра государственного санитарно-эпидемиологического надзора, выданного с учетом заключения органов геологического контроля;

- своевременное выполнение необходимых мероприятий по санитарной охране поверхностных вод, имеющих непосредственную гидрологическую связь с используемым водоносным горизонтом, в соответствии с гигиеническими требованиями к охране поверхностных вод.

Кроме мероприятий, указанных выше, в пределах второго пояса ЗСО подземных источников водоснабжения подлежат выполнению следующие дополнительные мероприятия.

Не допускается:

- размещение кладбищ, скотомогильников, полей ассенизации, полей фильтрации, навозохранилищ, силосных траншей, животноводческих и птицеводческих предприятий и других объектов, обуславливающих опасность микробного загрязнения подземных вод;

- применение удобрений и ядохимикатов;

- рубка леса главного пользования и реконструкции.

При осуществлении строительства проектируемого объекта должны приниматься меры по восстановлению природной среды, рекультивации земель, благоустройству территории.

Мероприятия по охране объектов растительного и животного мира и среды их обитания

В целом, необходимо предусмотреть следующие мероприятия:

- соблюдение границ землеотвода;

- использование при строительстве автотранспорта с исправными двигателями, отработавшие газы должны соответствовать ГОСТ Р 41.96-2011;

- запрещение использования неисправных, пожароопасных транспортных и строительно-монтажных средств;

- запрещение хранения горюче-смазочных материалов, заправки техники, ремонта автомобилей в непредусмотренных для этих целей местах;

- сбор строительного мусора и отходов в инвентарные контейнеры, складирование строительных материалов и отходов строительства осуществлять на специально отведенных бетонированных площадках с последующим вывозом для утилизации;

- соблюдение правил пожаробезопасности;

- запрещение несанкционированных свалок на строительных площадках и за территорией строительства.

Для обеспечения охраны видов животных и растительности, занесенных в Красную книгу необходимо:

- до начала работ по строительству ознакомить рабочих с видовым составом Краснокнижных видов животных и растений Тазовском районе Тюменской области;

- в случае обнаружения Краснокнижных видов растительности предусмотреть охрану

Инт. № подл.	Подп. и дата	Взам. инв. №

Изм.	Кол.уч.	Лист	№док.	Подп.	Дата

1981214/1166Д-П-015.000.000-ППТ-ТЧ-001

Лист

32

сов в водозаборные сооружения) и среды их обитания, в том числе условий их размножения, нагула, путей миграции

Для уменьшения воздействия на водные объекты при выполнении строительных работ в проекте предусмотрены следующие мероприятия:

- сроки проведения земляных работ в русле водотоков устанавливаются в соответствии с климатическими условиями данного района и минимальным воздействием на ихтиофауну;
- выбор оптимальной трассы дорожного полотна выполняется по критериям оптимальности;
- выполнение строительно-монтажных работ осуществляется в зимний период для уменьшения воздействия строительных машин на растительный береговой покров.

При реализации мероприятий, технических решений, охраны водных объектов, а также сохранения водных биологических ресурсов, должны учитываться следующие аспекты охраны окружающей среды и факторы воздействия:

- охрана уязвимых ресурсов живой природы;
- минимизация вредных выбросов в атмосферу;
- организация сбора и удаления отходов;
- безопасная организация работ с опасными материалами;
- сведение к минимуму воздействие шума.

Негативное влияние строительных работ может быть снижено при условии соблюдения рыбоохранных мероприятий:

- складирование веществ, наносящих вред водным ресурсам, должно осуществляться за пределы водоохраной зоны водоёма таким образом, чтобы они не смогли попасть в грунтовые и поверхностные воды;

- строгое соблюдение положений Водного кодекса РФ, Федерального закона №166 «О рыболовстве и сохранении водных биоресурсов», Правил установления рыбоохранных зон;

- используемая техника должна находиться в безупречном техническом состоянии, заправка топливом строительной техники должна осуществляться за пределами водоохраной зоны;

- рекомендуемые сроки осуществления работ на пойме водотоков – зимний период (ноябрь-март);

- сбор горючих веществ или веществ, наносящих вред водным ресурсам, может быть разрешен только в предназначенные для этих целей утилизационные контейнеры;

- после ликвидации всех временных сооружений необходимо убрать мусор и выполнить комплекс рекультивационных работ, как предусмотрено проектом;

- осуществлять технический мониторинг за состоянием используемого оборудования.

Категорически запрещено:

- проведение работ, связанных с воздействием на водоёмы, в период нереста и инкубации икры рыб (май-первая декада июня);

Интв. № подл.	Подп. и дата	Взам. инв. №

						1981214/1166Д-П-015.000.000-ППТ-ТЧ-001	Лист
Изм.	Кол.уч.	Лист	Медок.	Подп.	Дата		34

- создание механических и шумовых барьеров на путях миграции рыб.

При соблюдении указанных требований и рекомендаций воздействие от строительных работ на ихтиофауну будет минимальным. Рыбоохранные мероприятия исключают прямую гибель, а, следовательно, и возможный значительный вред от потери промысловой рыбопродуктивности водоемов.

2.9 Информация о необходимости осуществления мероприятий по защите территории от чрезвычайных ситуаций природного и техногенного характера, в том числе по обеспечению пожарной безопасности и гражданской обороне

Проектируемый объект является не категоризованным по гражданской обороне. Согласно приложению А СП 165.1325800.2014 для проектируемого объекта должны приводиться границы зон возможных сильных разрушений от взрывов, происходящих в мирное время в результате аварий.

Проектируемые объекты являются пожароопасными и входят в единый технологический цикл добычи и транспорта нефти и газа на Правдинского месторождении и являются составной частью ОПО Правдинского месторождения. Потенциально опасными объектами по отношению к проектируемым являются существующие объекты нефтедобычи Правдинского месторождения, которые находятся на значительном удалении.

По данным объекты добычи и транспорта нефти Правдинского месторождения ООО «РН-Юганскнефтегаз» продолжают работу в военное время на основании установленного задания приказом ОАО «НК «Роснефть» от 18.02.2014.

Проектируемые объекты являются стационарными. Характер производства не предполагает возможности переноса его деятельности в военное время в другое место. Демонтаж сооружений и оборудования в особый период в короткие сроки технически неосуществим и экономически нецелесообразен.

Оповещение работников ООО «РН-Юганскнефтегаз», обслуживающих проектируемые объекты, по сигналам гражданской обороны осуществляется по средствам массовой информации, телевидению и радиовещанию, а также по объектовым системам оповещения, созданным в обслуживающих организациях согласно приказа МЧС России, Министерства информационных технологий и связи РФ, министерства культуры и массовых коммуникаций РФ от 25 июля 2006 года № 422/90/376.

Оповещение по Государственной сети звукового вещания осуществляется подачей сигнала «Внимание всем!», включением электросирен и последующей передачей речевого сообщения. Речевая информация длительностью не более 5 минут передается по каналам центрального телевидения из студий телерадиовещания с перерывом программ вещания.

Обслуживающий персонал получает сигнал ГО так же по объектовым системам оповещения - телефонной связи, радиосвязи, сотовой связи.

Обязанность получения сигналов ГО для месторождения возложена на диспетчера.

Обоснование введения режимов радиационной защиты на территории проектируемого объекта, подвергшейся радиоактивному загрязнению (заражению)

Инт. № подл.	Подп. и дата	Взам. инв. №

						1981214/1166Д-П-015.000.000-ППТ-ТЧ-001	Лист
Изм.	Кол.уч.	Лист	№док.	Подп.	Дата		35

Под режимами радиационной защиты понимается порядок действия людей, а также применение средств и способов защиты в зонах радиоактивного заражения с целью максимального уменьшения доз облучения людей.

Цель введения режима радиационной защиты - исключение радиационного поражения и переоблучения людей при нахождении на радиоактивно загрязненной местности.

Проектные решения по обеспечению безаварийной остановки технологических процессов при угрозе воздействия или воздействию по проектируемому объекту поражающих факторов современных средств поражения

Решения по безаварийной остановке технологических процессов предусматриваются в случаях обеспечения прекращения производственной деятельности объекта в минимально возможные сроки после сигнала ГО, без нарушения целостности технологического оборудования, а также исключения или уменьшения масштабов появления вторичных поражающих факторов.

При внезапном нападении противника остановка и отключение технологического оборудования должны производиться в строгом соответствии с действующими нормами промышленной безопасности, имеющимися на предприятии инструкциями.

Управление технологическим процессом осуществляется дистанционно. Для безаварийной остановки технологического процесса отключаются электроприводные задвижки. Отключение электроприводной арматуры производится с диспетчерского пункта, расположенного в операторной.

Таким образом, при получении соответствующего сигнала, либо исходя из складывающейся обстановки, используя технические возможности, оператор осуществляет безаварийную остановку технологического процесса. Остановка технологического процесса на любой стадии не приводит к созданию аварийной ситуации.

Эвакуация работников в безопасный район является основным способом их защиты от воздействия современных средств поражения противника в военное время, поражающих факторов источников ЧС природного и техногенного характера в мирное время.

В случае ЧС природного и техногенного характера беспрепятственная эвакуация людей с территории объекта обеспечивается проездами на площадке и по подъездной дороге. Персонал размещается по месту проживания.

Инт. № подл.	Подп. и дата	Взам. инв. №

Изм.	Кол.уч.	Лист	№ док.	Подп.	Дата

1981214/1166Д-П-015.000.000-ППТ-ТЧ-001

Лист

36

3 ПРОЕКТ МЕЖЕВАНИЯ ТЕРРИТОРИИ. ОСНОВНАЯ ЧАСТЬ

Подготовка проекта межевания территории осуществляется применительно к территории, расположенной в границах зоны планируемого размещения объекта.

Проект межевания территории разработан для определения местоположения границ образуемых земельных участков, предназначенных для строительства и эксплуатации объекта «КНС-207 Правдинского месторождения», расположенного на территории Нефтеюганского района Ханты-мансийского автономного округа Югры.

3.1 Перечень и сведения о площади образуемых земельных участков, в том числе возможные способы их образования

Расчёт ширины земельных участков для выполнения работ по строительству и эксплуатации проектируемых объектов (трубопроводы, подъезд к кусту скважин, ВЛ и ВОЛС) производится с учётом действующих норм отвода земель.

Ширина земельных участков для строительства ВЛ определена в соответствии с ПУЭ и Нормами отвода земель для электрических сетей напряжением 0,38-750 кВ № 14278тм-т1.

Ширина земельных участков для размещения подъезда определена в соответствии с Постановлением правительства РФ от 2.09.2009г. № 717 «О нормах отвода земель для размещения автомобильных дорог и (или) объектов дорожного сервиса». При этом ширина земельных участков складывается из ширины земляного полотна по подошве с учётом конструктивных элементов водоотводных, укрепительных и защитных устройств, и дополнительных полос шириной не менее 3,0 м с каждой стороны для обеспечения необходимых условий производства работ по содержанию подъездов.

Ширина земельных участков, необходимых для строительства подземных трубопроводов определена в соответствии СН 452-73 «Нормы отвода земель для магистральных трубопроводов».

Размеры земельных участков под объекты линейной части трубопроводов (узлы запорной арматуры) определены в соответствии с СП 18.13330.2011 «Генеральные планы промышленных предприятий. Актуализированная редакция строительных норм и правил», строительными нормами и правилами (далее – СНиП) II-89-80 «Генеральные планы промышленных предприятий» и с учетом требований пункта 6.1.6 СП 4.13130.2013 «Системы противопожарной защиты. Ограничение распространения пожара на объектах защиты. Требования к объемно-планировочным и конструктивным решениям», СП 231.1311500.2015 «Обустройство нефтяных и газовых месторождений. Требования пожарной безопасности».

Образуемые земельные участки под строительство и эксплуатацию объектов состоят из одного земельного участка, образованного из земель, находящихся в государственной и (или) муниципальной собственности.

Инов. № подл.	Подп. и дата	Взам. инв. №

Изм.	Кол.уч.	Лист	№ док.	Подп.	Дата

1981214/1166Д-П-015.000.000-ПМТ-ТЧ-001

Лист

37

Площади образуемых земельных участков под проектируемый объект

№ земельного участка	Испрашиваемая площадь земельного участка, га	Категория земли	Вид разрешенного использования
86:08:0020904:3У1	0.0868	Земли лесного фонда	недропользование
86:08:0020904:3У2	10.5697	Земли лесного фонда	недропользование
86:08:0020904:3У3	0.0443	Земли лесного фонда	недропользование
86:08:0020904:3У4	0.1811	Земли лесного фонда	недропользование
86:08:0020904:3У5	0.1029	Земли лесного фонда	недропользование
86:08:0020904:3У6	0.5709	Земли лесного фонда	недропользование
86:08:0020904:3У7	0.0813	Земли лесного фонда	недропользование
86:08:0020904:3У8	0.3909	Земли лесного фонда	недропользование
86:08:0020904:3У9	0.2670	Земли лесного фонда	недропользование
86:08:0020904:3У10	0.0514	Земли лесного фонда	недропользование
86:08:0020904:3У11	0.4203	Земли лесного фонда	недропользование
86:08:0020904:3У12	2.0360	Земли лесного фонда	недропользование
86:08:0020904:3У13	0.0872	Земли лесного фонда	недропользование
86:08:0020904:3У14	0.1444	Земли лесного фонда	недропользование
86:08:0020904:3У15	0.8423	Земли лесного фонда	недропользование
86:08:0020904:3У16	0.0858	Земли лесного фонда	недропользование
86:08:0020904:3У17	0.2030	Земли лесного фонда	недропользование

Взам. инв. №

Подп. и дата

Инв. № подл.

Изм.	Кол.уч.	Лист	№док.	Подп.	Дата

1981214/1166Д-П-015.000.000-ПМТ-ТЧ-001

Лист

38

86:08:0020904:3Y18	0.0845	Земли лесного фонда	недропользование
86:08:0020904:3Y19	0.5693	Земли лесного фонда	недропользование
86:08:0020904:3Y20	0.0583	Земли лесного фонда	недропользование
86:08:0020904:3Y21	0.0762	Земли лесного фонда	недропользование
86:08:0020904:3Y22	0.0082	Земли лесного фонда	недропользование
86:08:0020904:3Y23	0.0409	Земли лесного фонда	недропользование
86:08:0020904:3Y24	0.4220	Земли лесного фонда	недропользование
86:08:0020904:3Y25	2.1272	Земли лесного фонда	недропользование
86:08:0020904:3Y26	0.0921	Земли лесного фонда	недропользование
86:08:0020904:3Y27	0.3258	Земли лесного фонда	недропользование
86:08:0020904:3Y28	1.5625	Земли лесного фонда	недропользование
86:08:0020904:3Y29	0.6192	Земли лесного фонда	недропользование
86:08:0020904:3Y30	3.0239	Земли лесного фонда	недропользование
86:08:0020904:3Y31	0.0094	Земли лесного фонда	недропользование
86:08:0020904:3Y32	0.0390	Земли лесного фонда	недропользование
86:08:0020904:3Y33	0.0444	Земли лесного фонда	недропользование
86:08:0020904:3Y34	0.0034	Земли лесного фонда	недропользование
86:08:0020904:3Y35	1.0040	Земли лесного фонда	недропользование
86:08:0020904:3Y36	4.9220	Земли лесного фонда	недропользование

Интв. № подл.	Подп. и дата	Взам. инв. №

Изм.	Кол.уч.	Лист	№ док.	Подп.	Дата

1981214/1166Д-П-015.000.000-ПМТ-ТЧ-001

Лист

39


86:08:0020904:3Y37	0.1625	Земли лесного фонда	недропользование
86:08:0020904:3Y38	0.0808	Земли лесного фонда	недропользование
86:08:0020904:3Y39	0.0670	Земли лесного фонда	недропользование
86:08:0020904:3Y40	0.2389	Земли лесного фонда	недропользование
86:08:0020904:3Y41	1.1414	Земли лесного фонда	недропользование
86:08:0020904:3Y42	1.5173	Земли лесного фонда	недропользование
86:08:0020904:3Y43	7.5957	Земли лесного фонда	недропользование
86:08:0020904:3Y44	0.0086	Земли лесного фонда	недропользование
86:08:0020904:3Y45	0.0518	Земли лесного фонда	недропользование
86:08:0020904:3Y46	1.4860	Земли лесного фонда	недропользование
86:08:0020904:3Y47	10.1549	Земли лесного фонда	недропользование
86:08:0020904:3Y48	0.0310	Земли лесного фонда	недропользование
86:08:0020904:7064:3Y1	0.0771	Земли лесного фонда	недропользование
86:08:0020904:7066:3Y1	0.0451	Земли лесного фонда	недропользование
86:08:0020904:7069:3Y1	0.0427	Земли лесного фонда	недропользование
86:08:0020904:7069:3Y2	0.0100	Земли лесного фонда	недропользование
86:08:0020904:7075:3Y1	0.0014	Земли лесного фонда	недропользование
86:08:0020904:7092:3Y1	0.0040	Земли лесного фонда	недропользование

Инв. № подл.	Подп. и дата	Взам. инв. №

						1981214/1166Д-П-015.000.000-ПМТ-ТЧ-001	Лист
							40
Изм.	Кол.уч.	Лист	№ док.	Подп.	Дата		

4 ПРОЕКТ МЕЖЕВАНИЯ ТЕРРИТОРИИ. ГРАФИЧЕСКАЯ ЧАСТЬ

Чертеж межевания территории по объекту «КНС-207 Правдинского месторождения»
расположенного на территории Нефтеюганского района ХМАО-Югры
Землепользователь ПАО «НК «Роснефть»
Масштаб 1:5000

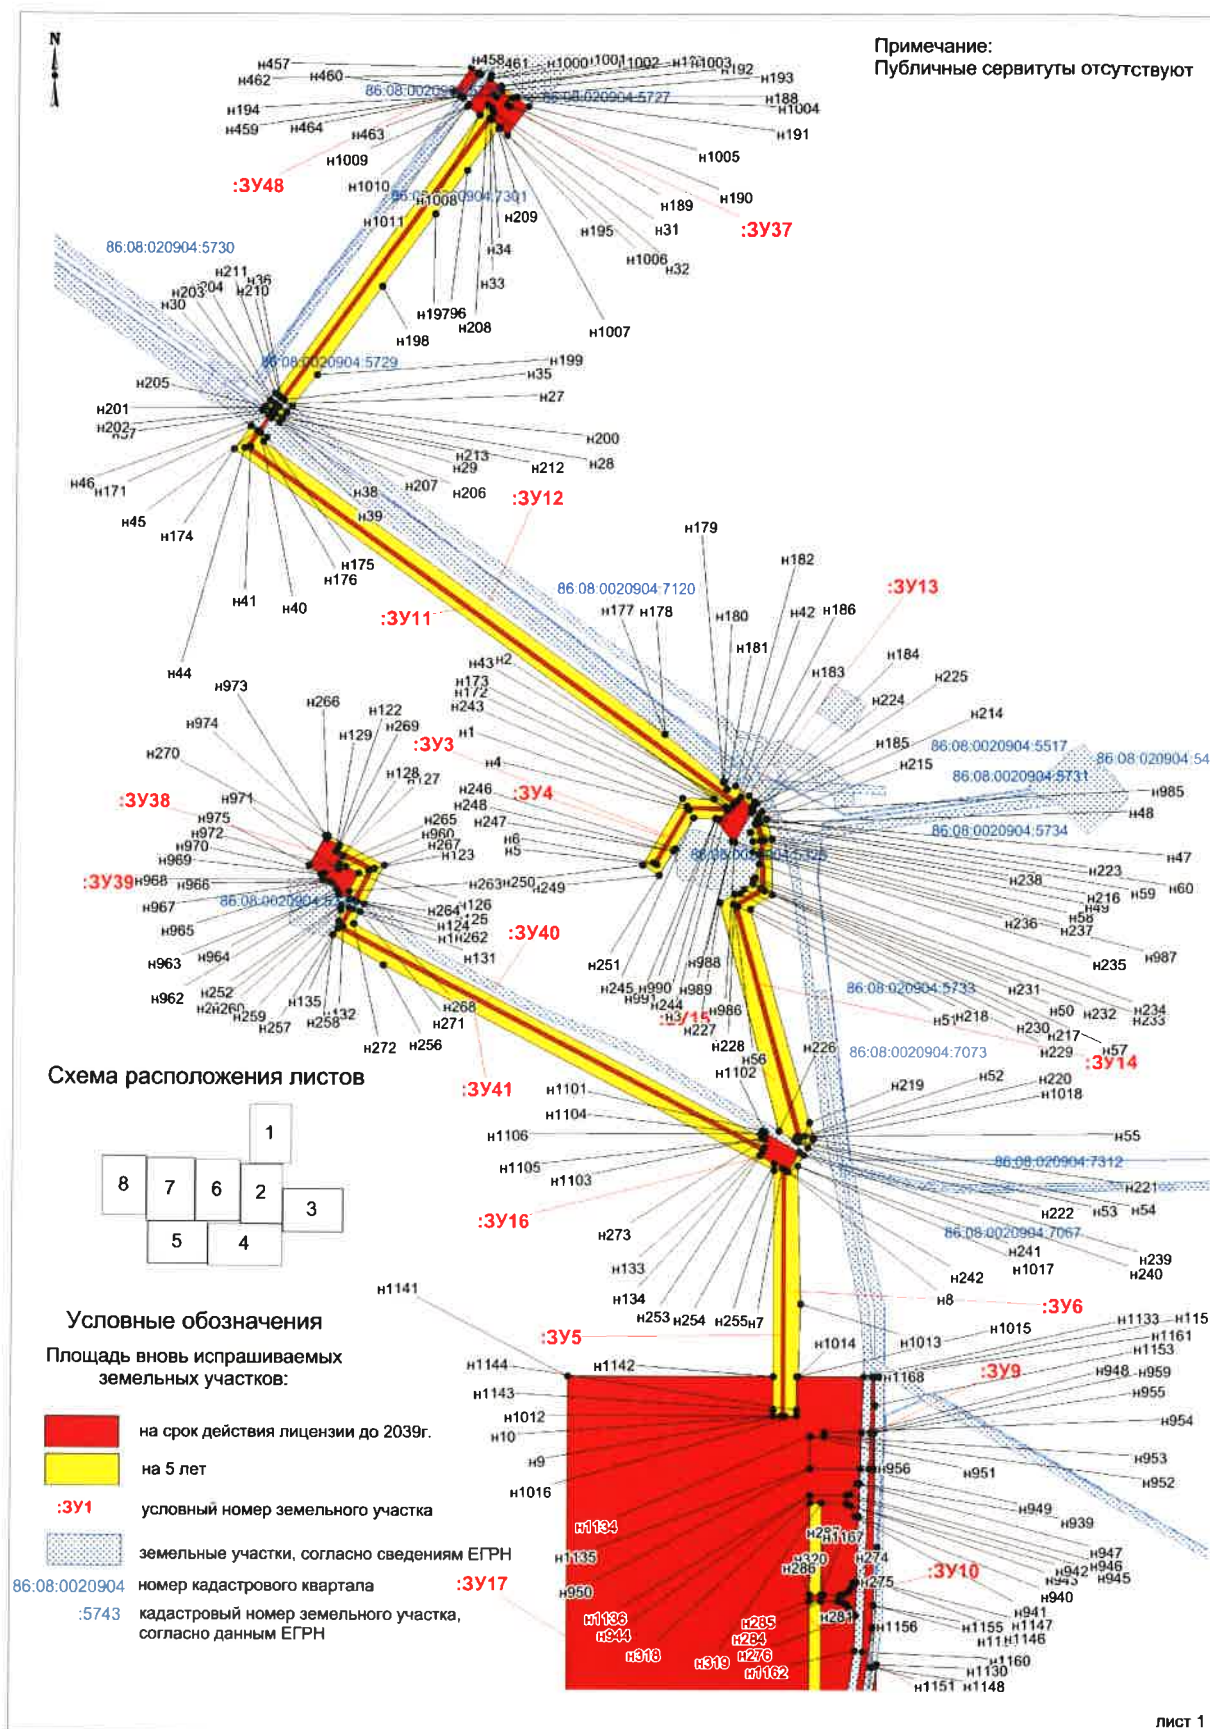

Взам. инв. №

Подп. и дата


Инв. № подл.

Изм.	Кол.уч.	Лист	Модок.	Подп.	Дата


1981214/1166Д-П-015.000.000-ПМТ-ГЧ-001


Лист

41

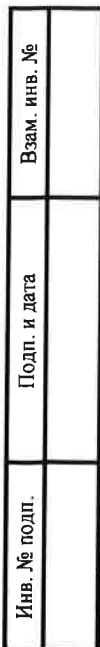

Чертеж межевания территории по объекту «КНС-207 Правдинского месторождения»
расположенного на территории Нефтеюганского района ХМАО-Югры
Землепользователь ПАО «НК «Роснефть»
Масштаб 1:5000

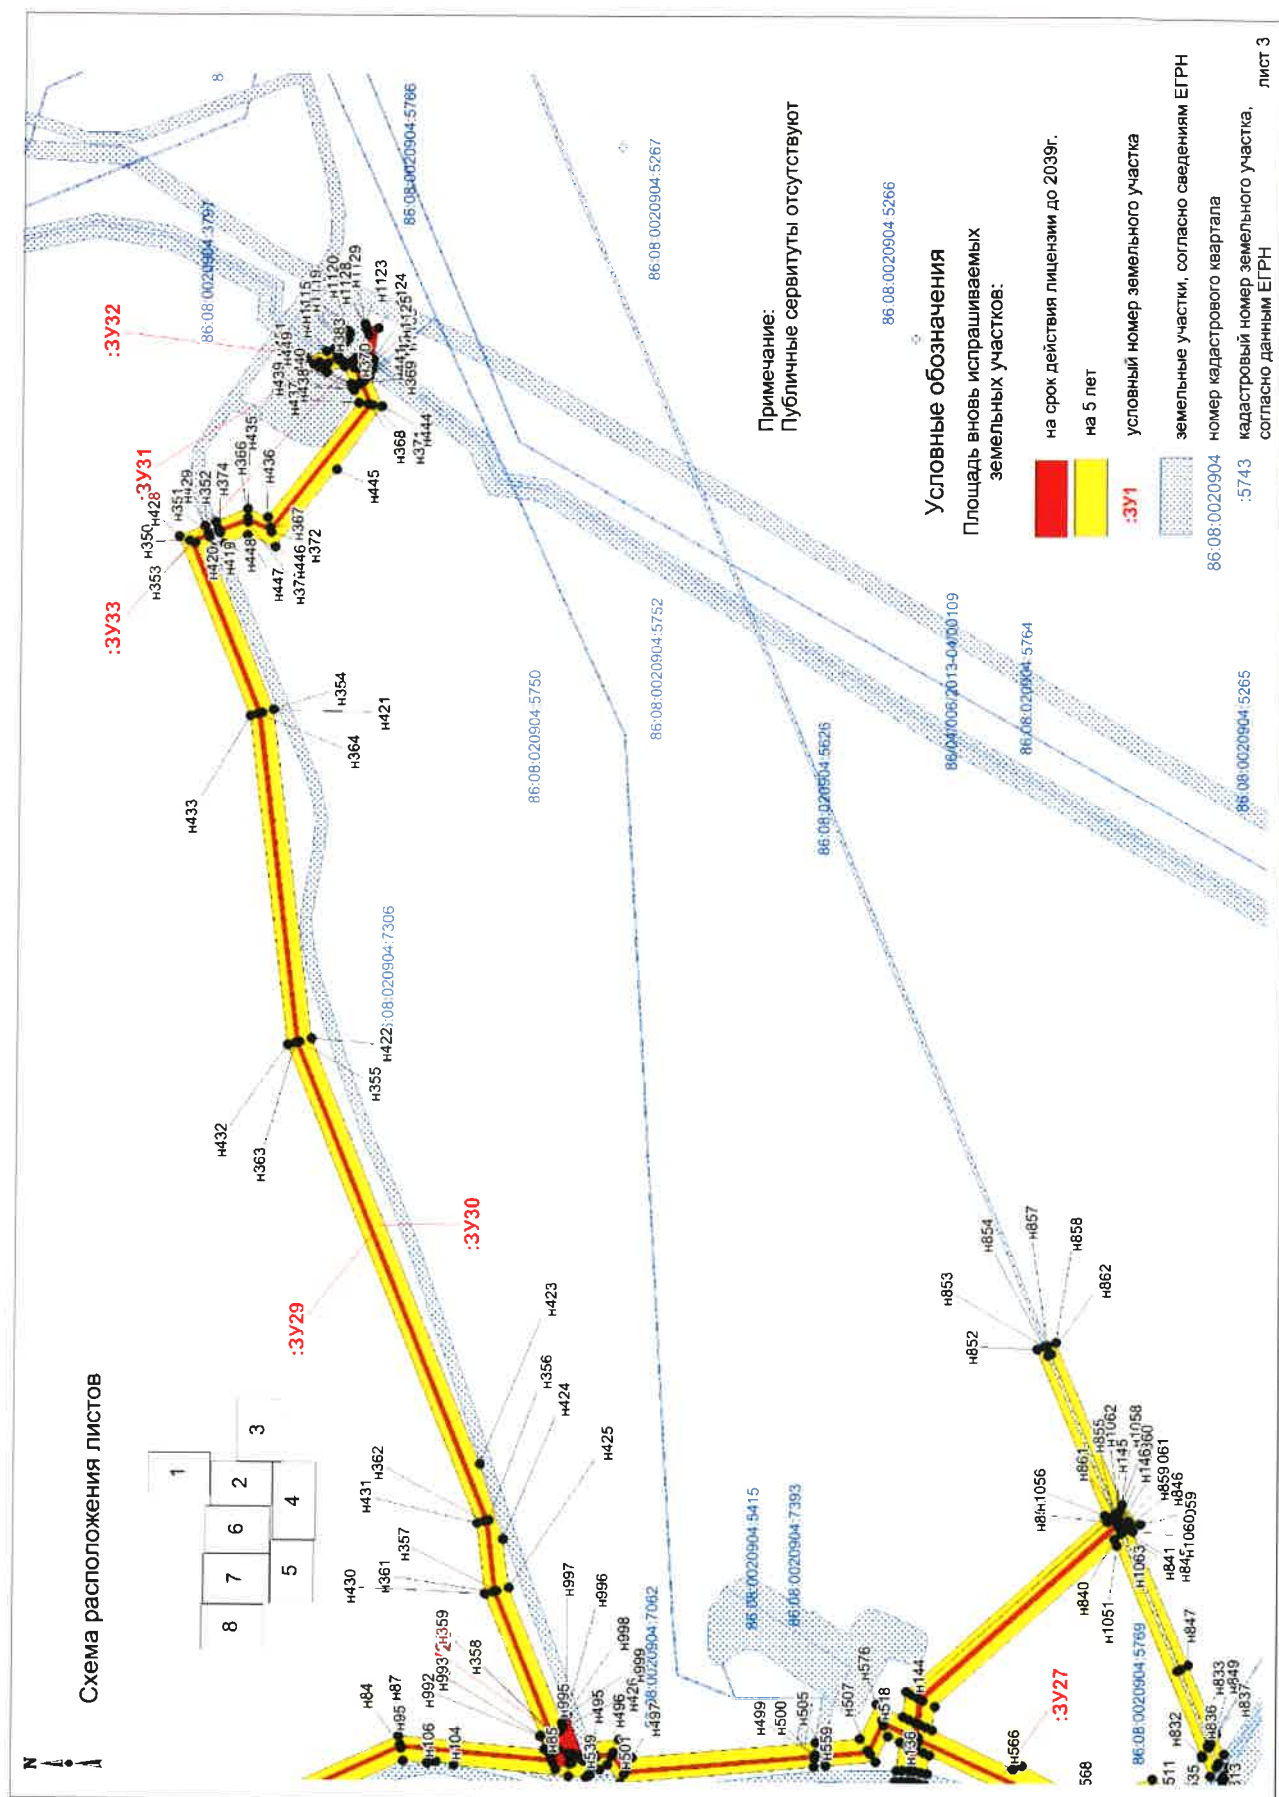

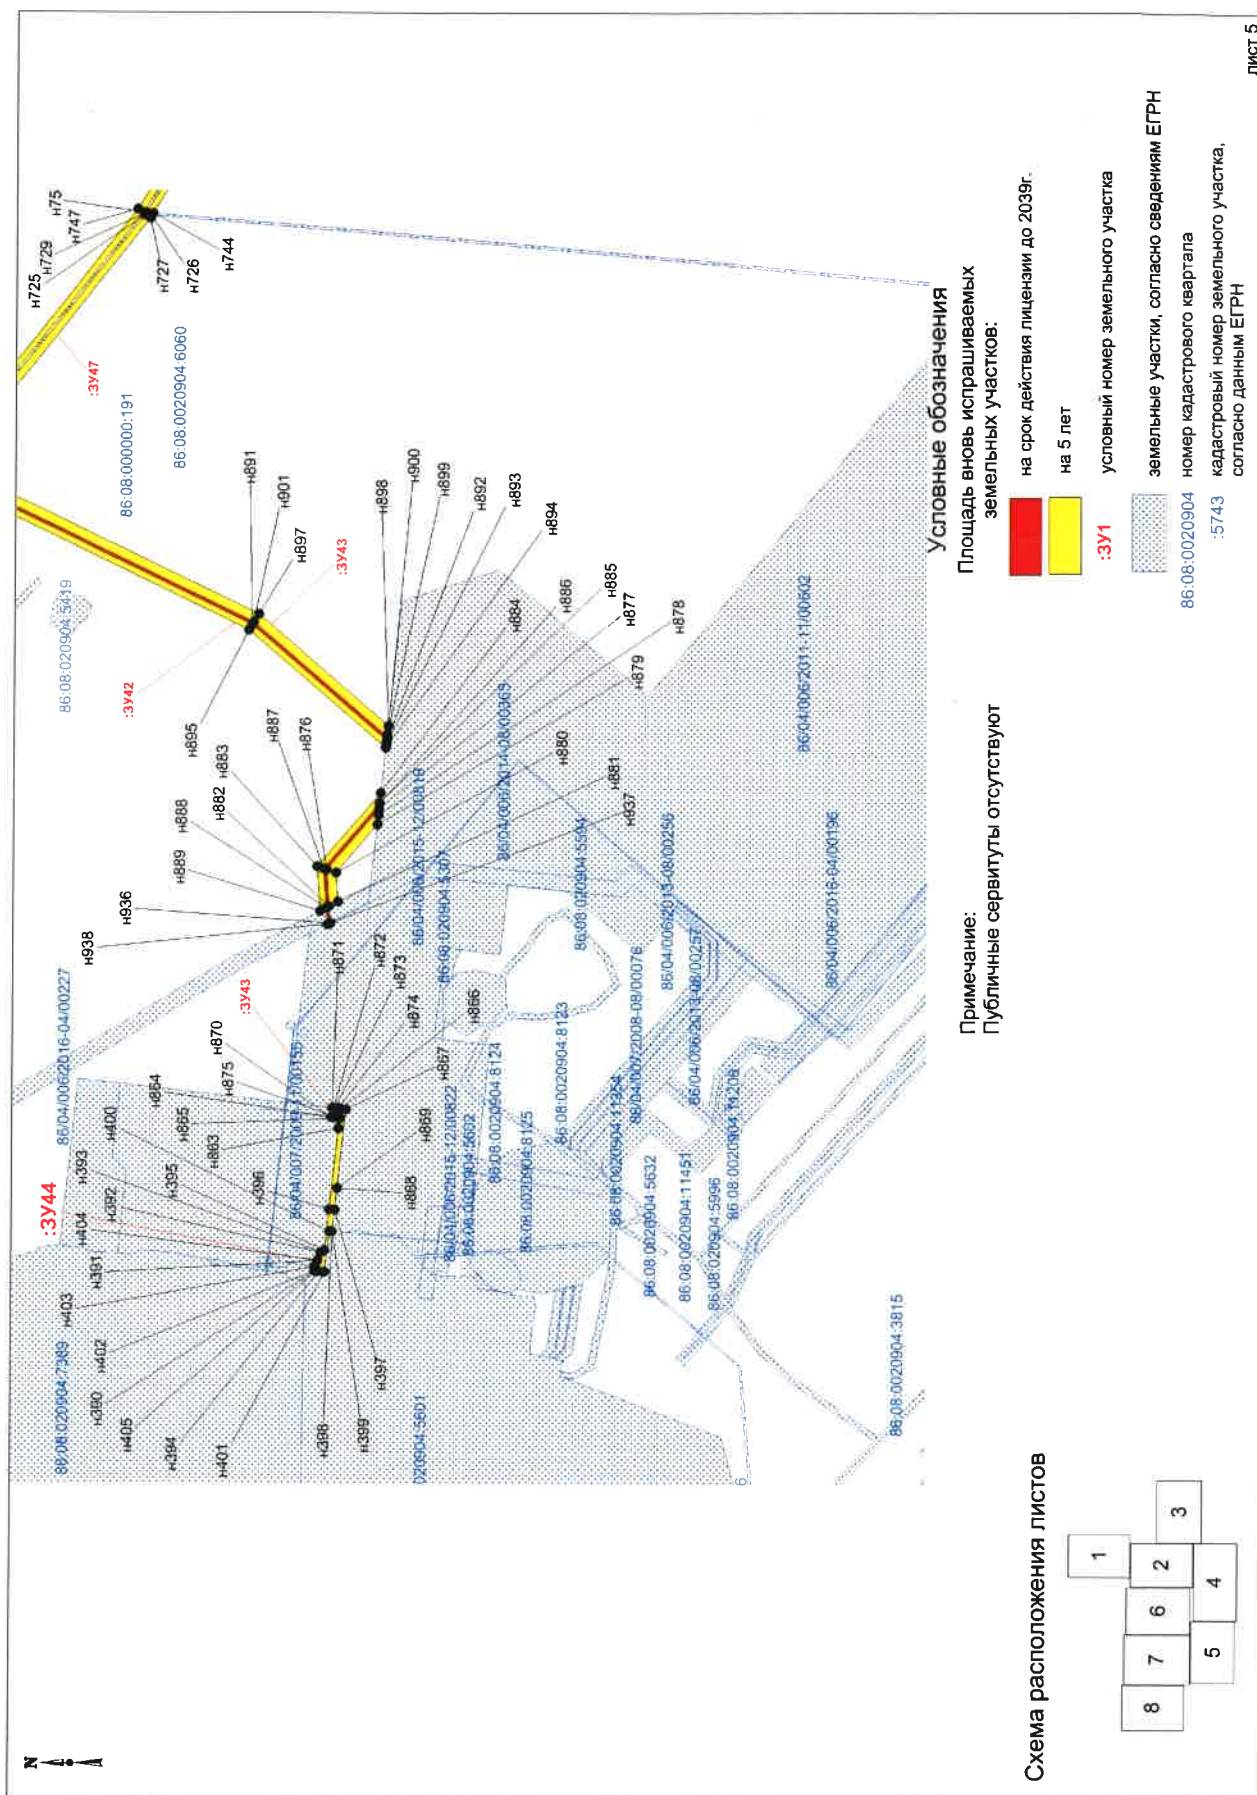


Инв. № подл.	Подп. и дата	Взам. инв. №

Изм.	Кол.уч.	Лист	№ док.	Подп.	Дата

1981214/1166Д-П-015.000.000-ПМТ-ГЧ-001


Чертеж межевания территории по объекту «КНС-207 Правдинского месторождения»
расположенного на территории Нефтеюганского района ХМАО-Югры
Землепользователь ПАО «НК «Роснефть»
Масштаб 1:5000

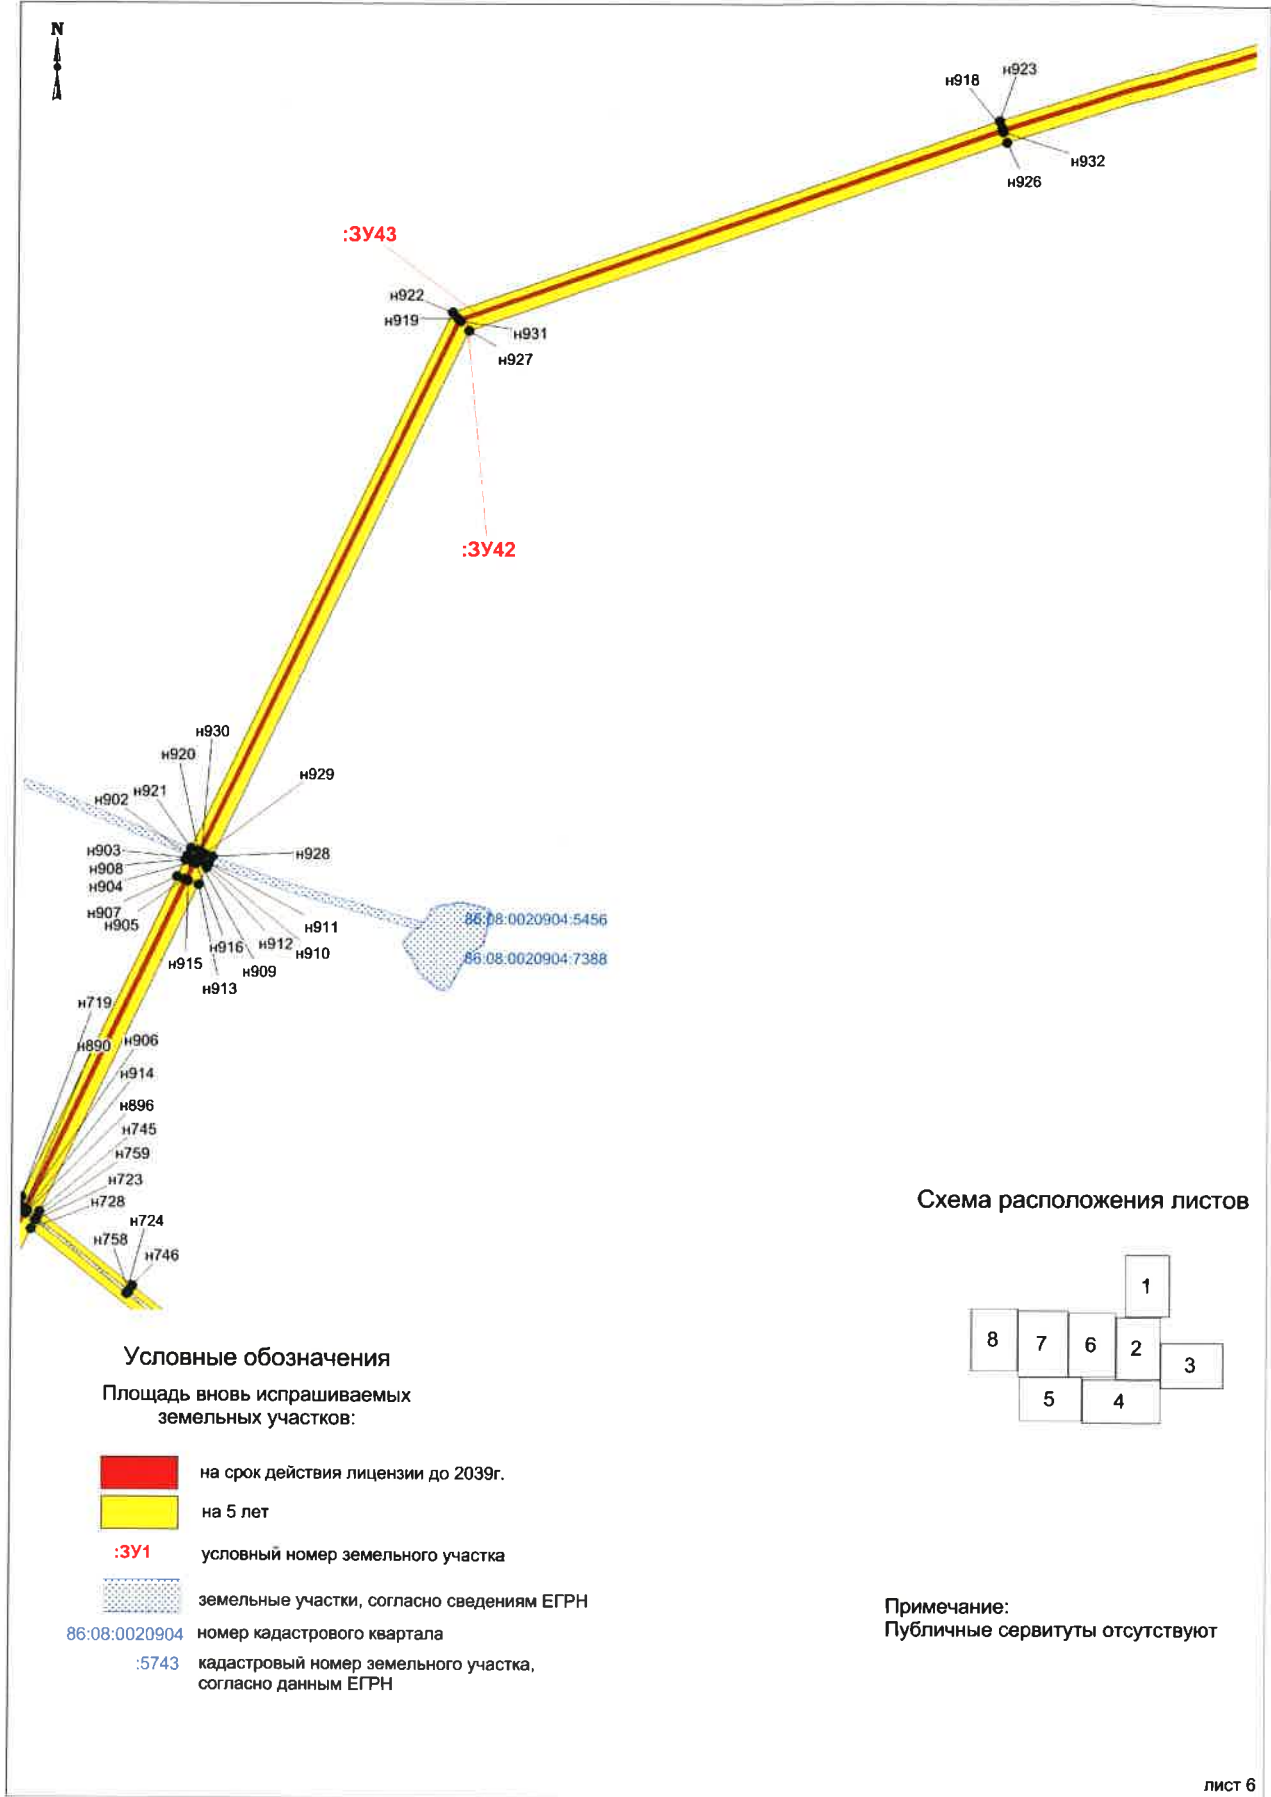


Инов. № подл.	Подп. и дата	Взам. инв. №

Изм.	Кол.уч.	Лист	№док.	Подп.	Дата

1981214/1166Д-П-015.000.000-ПМТ-ГЧ-001

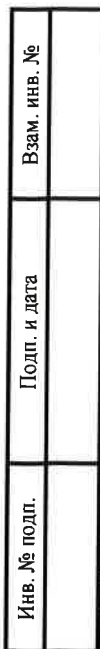


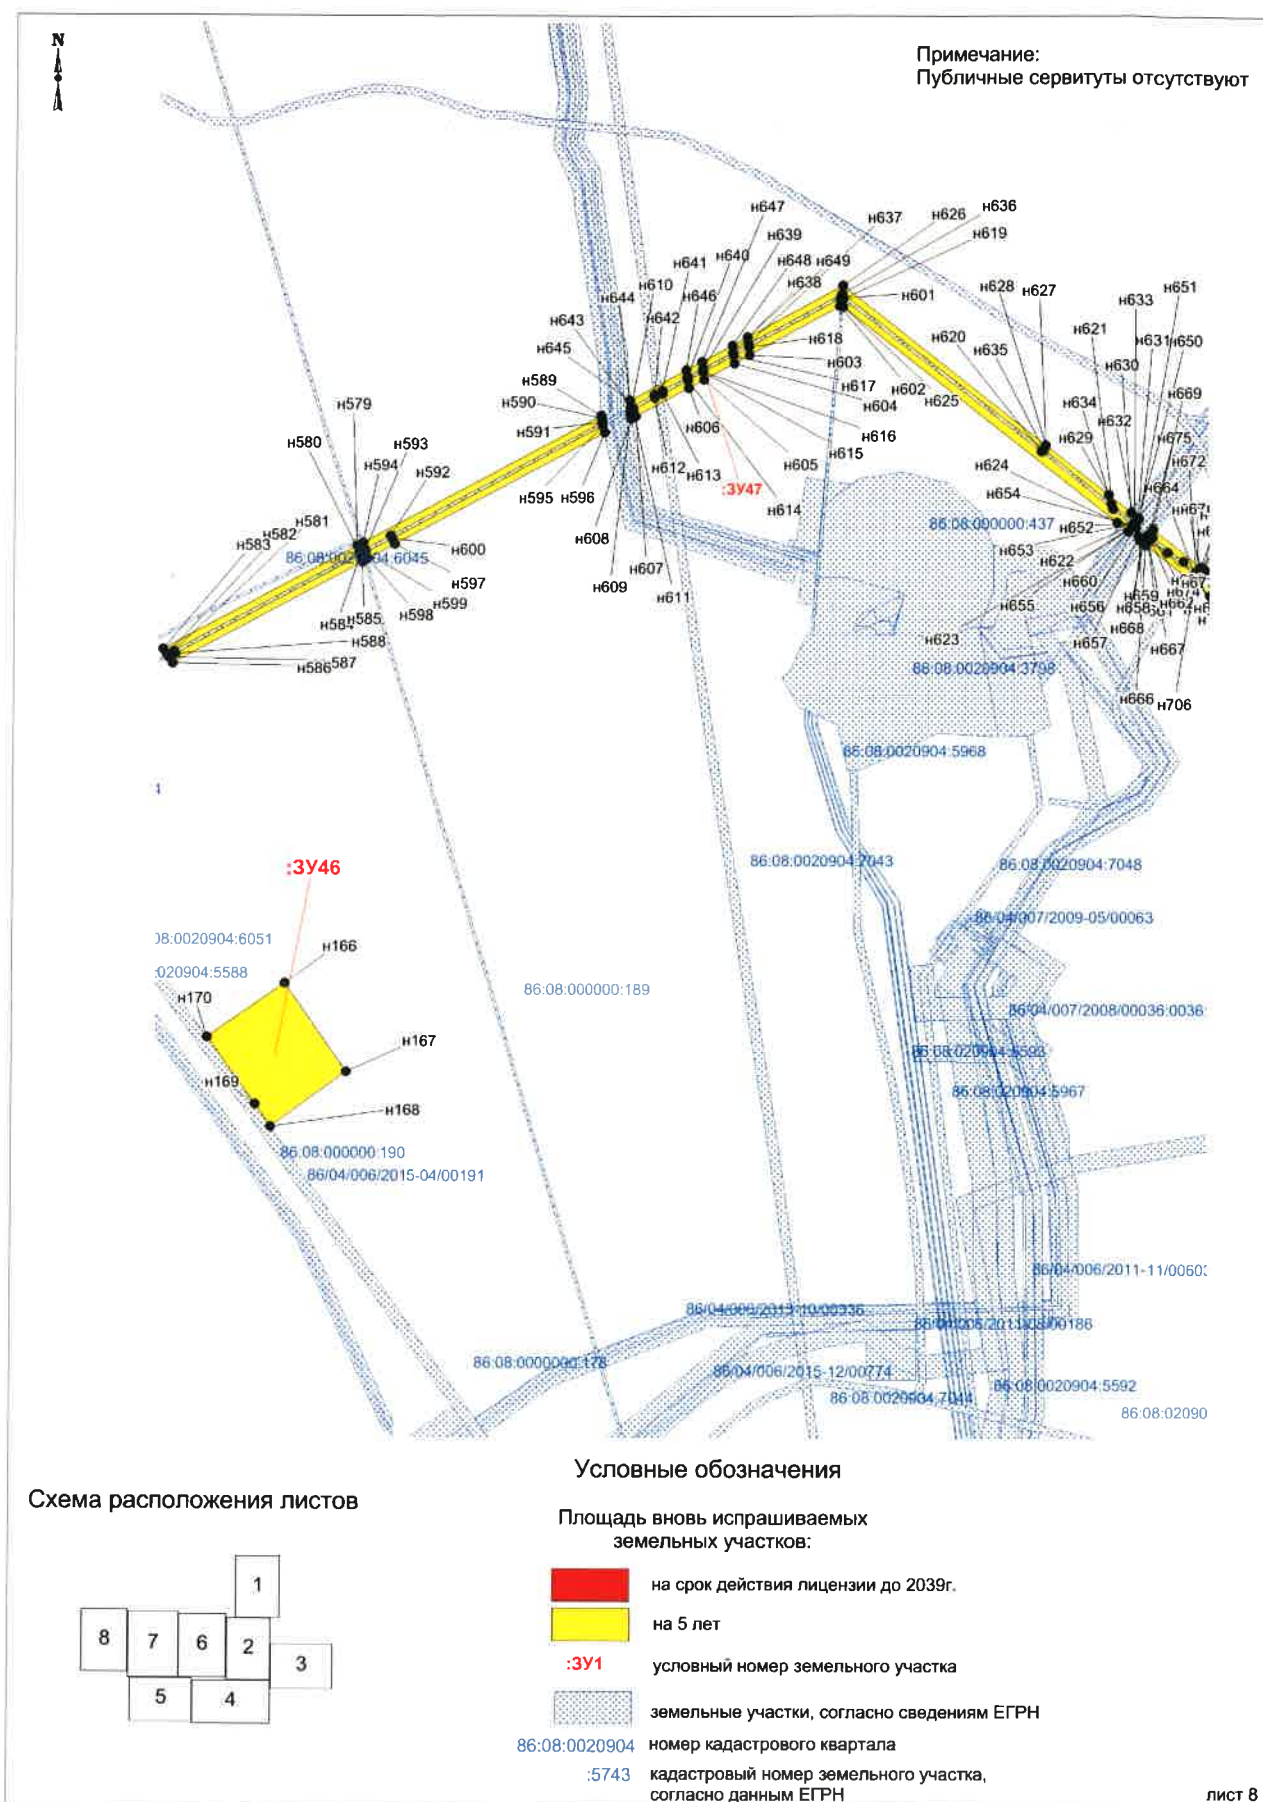

Инв. № подл.	Подп. и дата	Взам. инв. №

Изм.	Кол.уч.	Лист	№ док.	Подп.	Дата

Чертеж межевания территории по объекту «КНС-207 Правдинского месторождения»
расположенного на территории Нефтеюганского района ХМАО-Югры
Землепользователь ПАО «НК «Роснефть»
Масштаб 1:5000

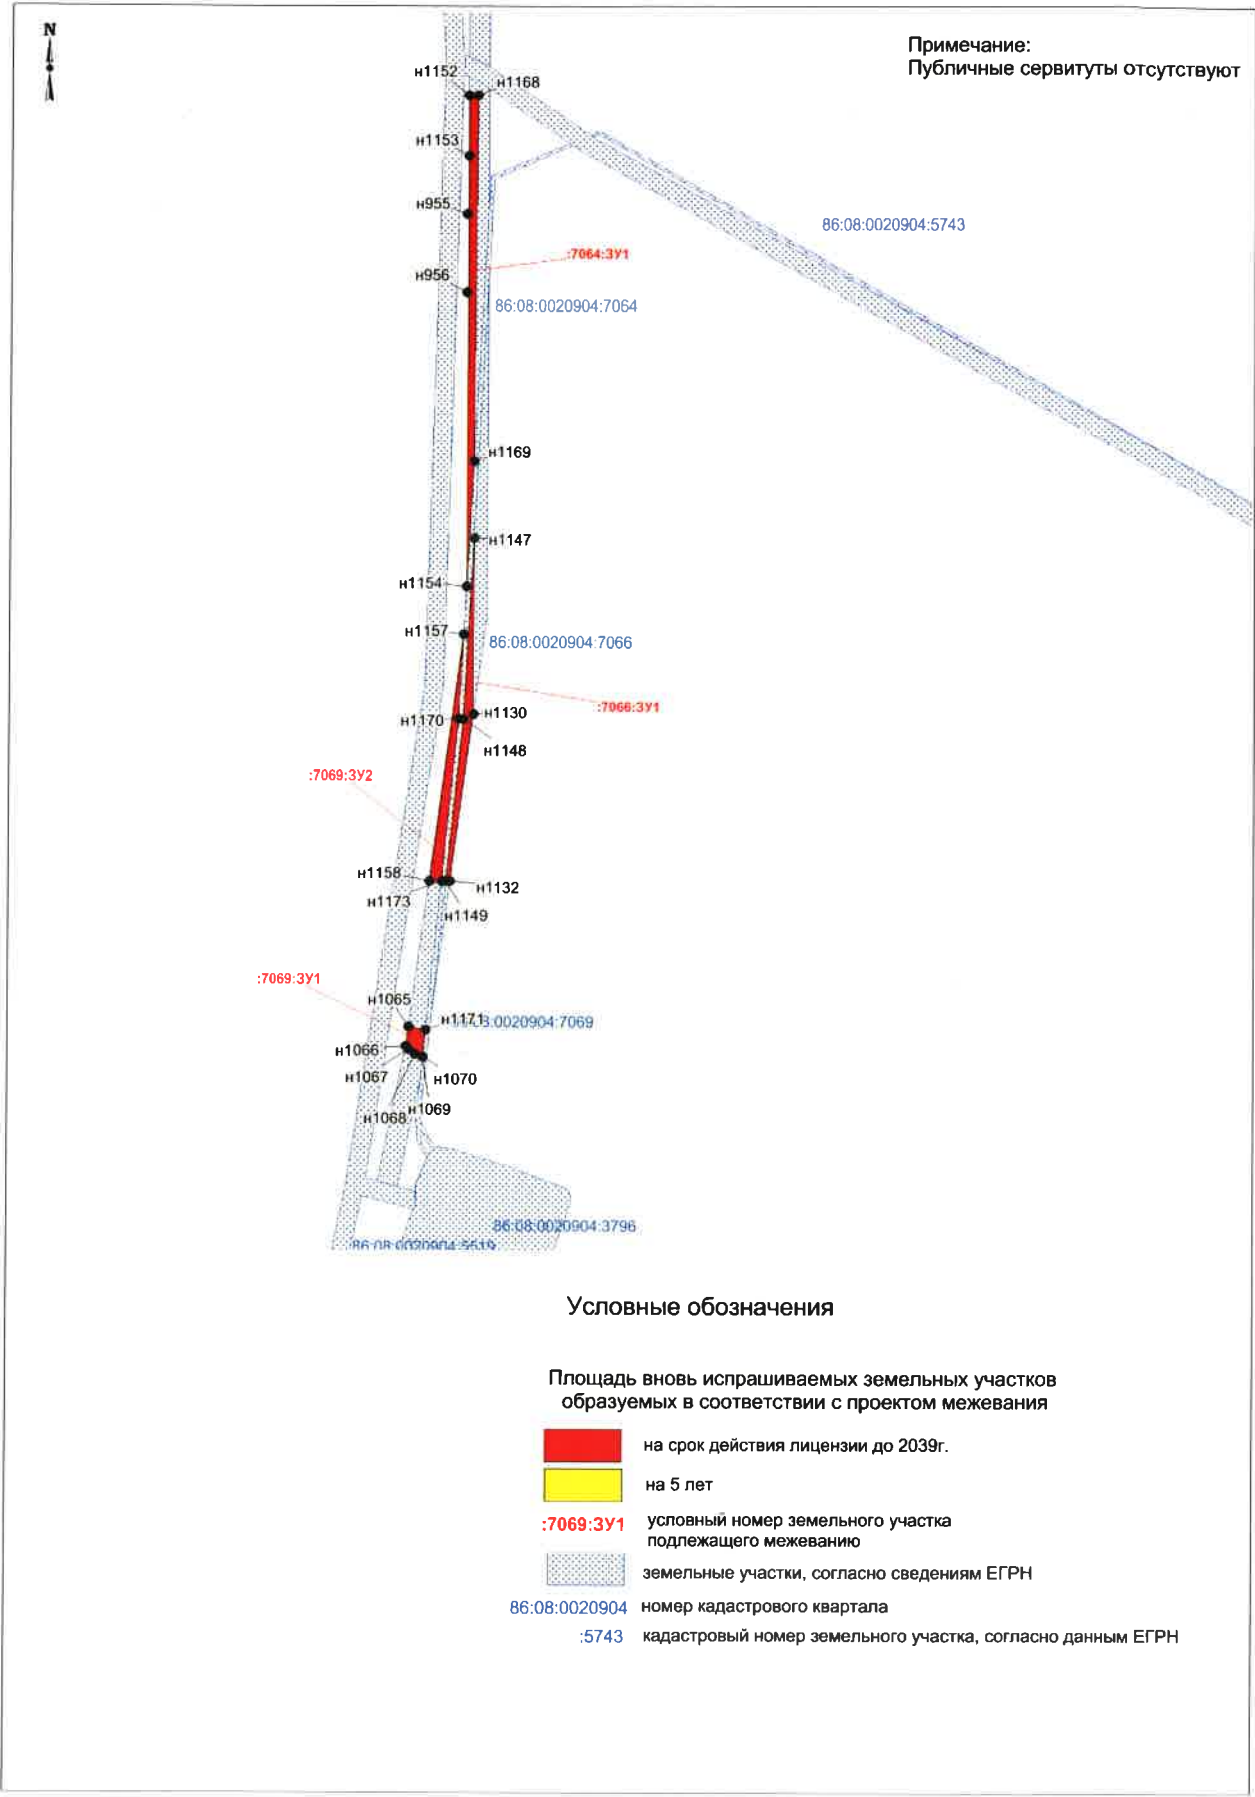


Иув. № подл.	Подп. и дата	Взам. инв. №

Изм.	Кол.уч.	Лист	№док.	Подп.	Дата

1981214/1166Д-П-015.000.000-ПМТ-ГЧ-001

Чертеж межевания территории по объекту «КНС-207 Правдинского месторождения»
расположенного на территории Нефтеюганского района ХМАО-Югры
Землепользователь ПАО «НК «Роснефть»
Масштаб 1:5000

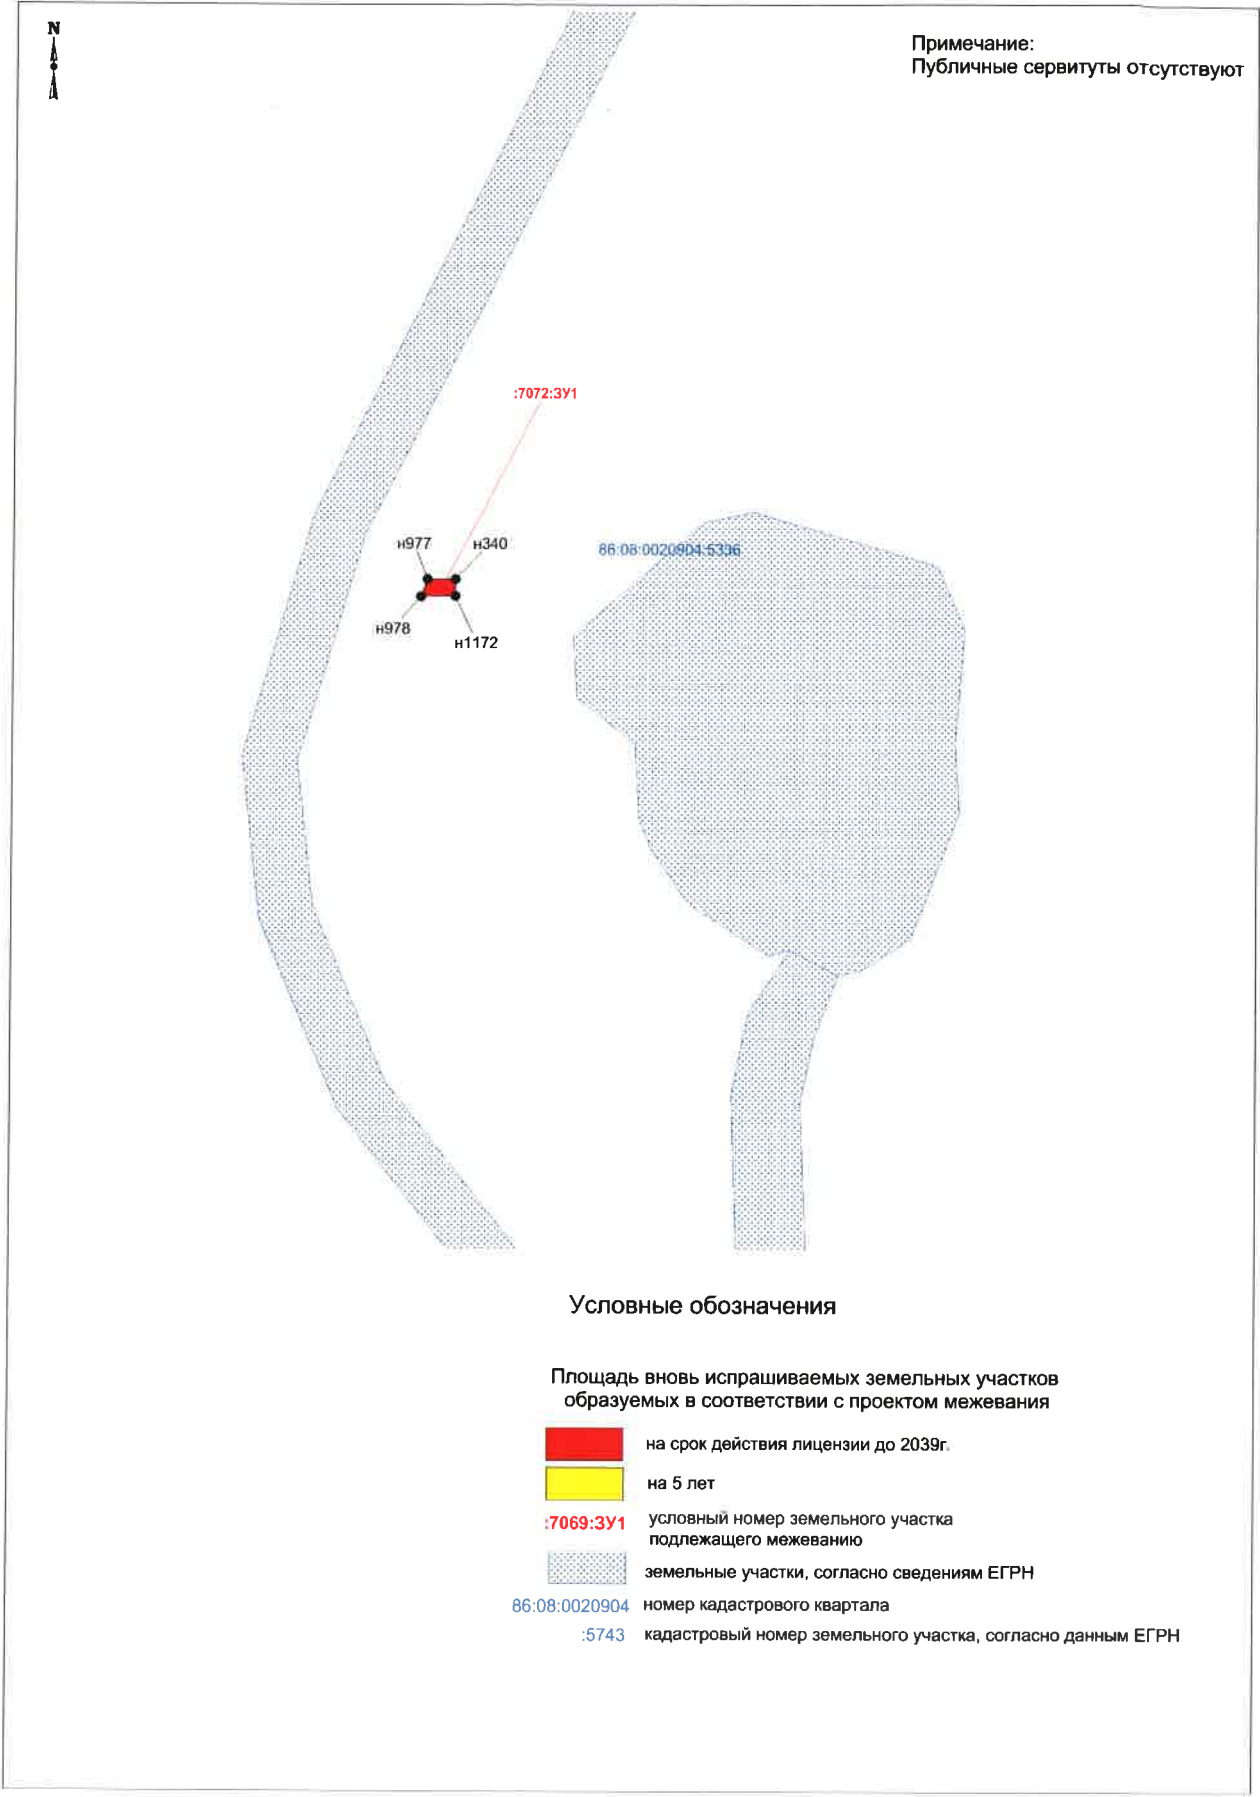


Взам. инв. №	
Подп. и дата	
Инв. № подл.	

Изм.	Кол.уч.	Лист	№док.	Подп.	Дата

1981214/1166Д-П-015.000.000-ПМТ-ГЧ-001

Чертеж межевания территории по объекту «КНС-207 Правдинского месторождения»
 расположенного на территории Нефтеюганского района ХМАО-Югры
 Землепользователь ПАО «НК «Роснефть»
 Масштаб 1:5000

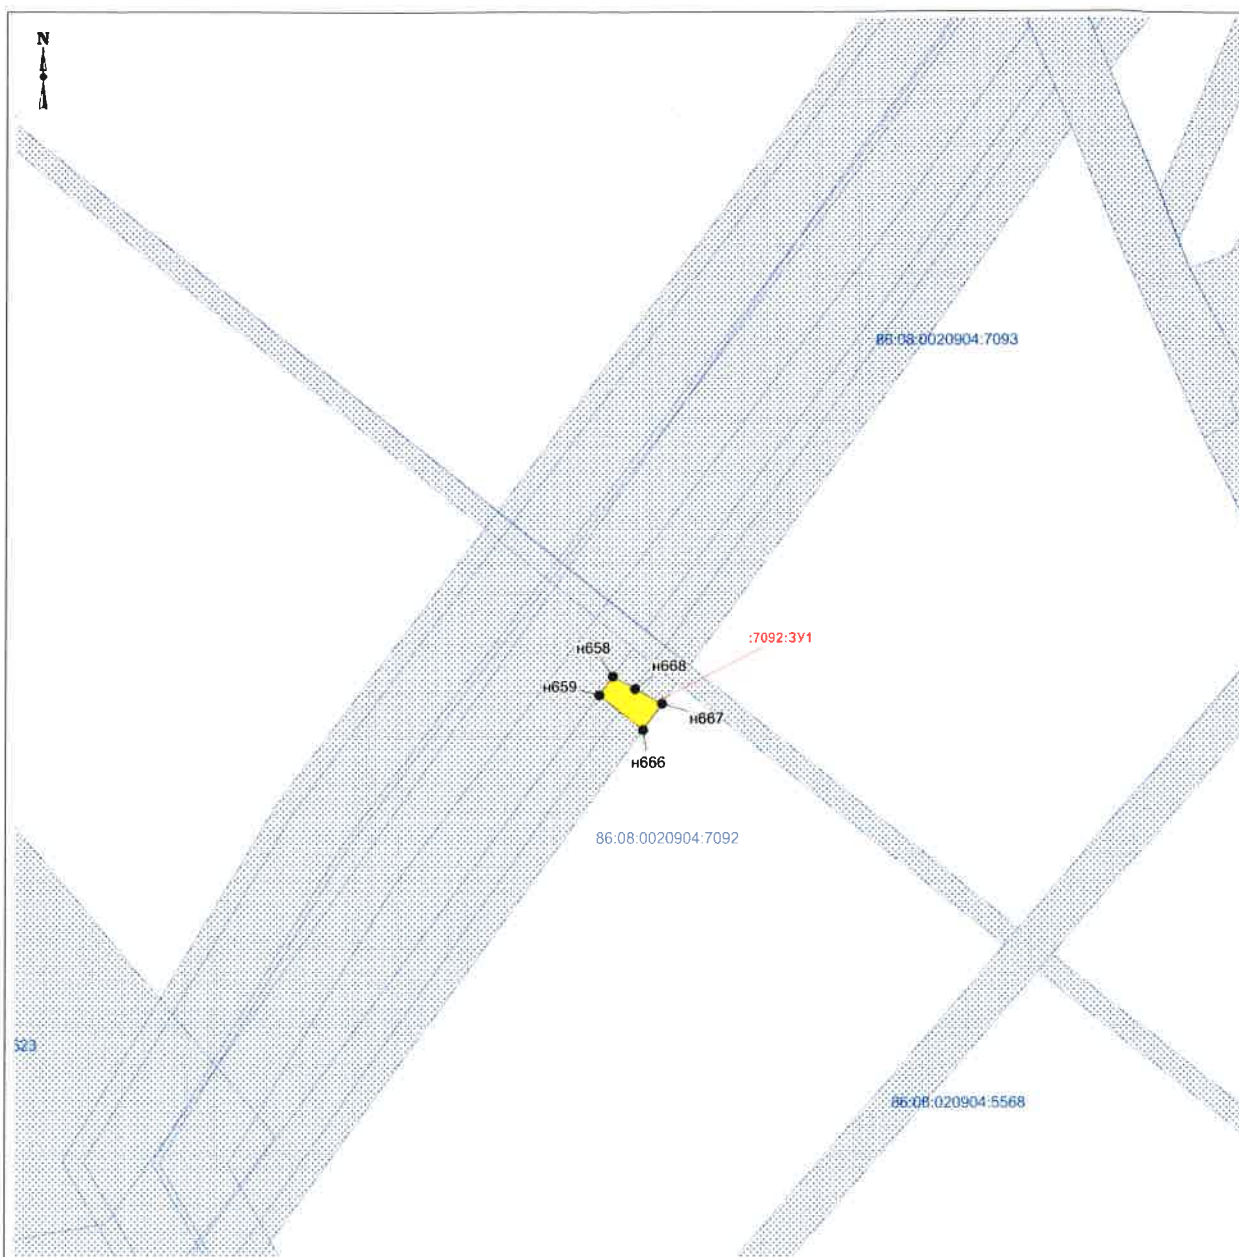

Примечание:
 Публичные сервитуты отсутствуют

Условные обозначения

Площадь вновь испрашиваемых земельных участков
 образуемых в соответствии с проектом межевания



на срок действия лицензии до 2039г.



на 5 лет

:7069:3У1

условный номер земельного участка
 подлежащего межеванию



земельные участки, согласно сведениям ЕГРН

86:08:0020904

номер кадастрового квартала

:5743

кадастровый номер земельного участка, согласно данным ЕГРН

Взам. инв. №

Подп. и дата

Инв. № подл.

Изм.	Кол.уч.	Лист	№док.	Подп.	Дата

1981214/1166Д-П-015.000.000-ПМТ-ГЧ-001

Лист

51

Чертеж межевания территории по объекту «КНС-207 Правдинского месторождения»
расположенного на территории Нефтеюганского района ХМАО-Югры
Землепользователь ПАО «НК «Роснефть»
Масштаб 1:5000

Каталог координат границ земельного участка

86:08:0020904:ЗУ1

Номер	X	Y
н73	942789.84	3490359.36
н13	942806.57	3490379.26
н14	942808.68	3490373.98
н15	942802.71	3490371.46
н16	942803.30	3490370.07
н20	942804.88	3490366.34
н21	942806.45	3490362.64
н22	942797.35	3490358.77
н74	942788.19	3490363.11
н112	942791.47	3490356.26
н117	942784.24	3490370.13
н1089	942809.39	3490395.41
н1090	942807.63	3490397.60
н1091	942794.72	3490391.03
н1092	942787.56	3490387.39
н1093	942783.98	3490385.58
н1094	942776.82	3490381.93
н1095	942769.11	3490378.01
н1096	942771.76	3490374.01
н1097	942781.48	3490368.20
н1098	942809.26	3490379.98
н1099	942808.78	3490381.01
н1100	942809.38	3490395.39

86:08:0020904:ЗУ2

Номер	X	Y
н9	943416.55	3490402.61
н10	943416.55	3490398.60
н274	943243.92	3490473.75
н275	943243.90	3490477.31
н276	943209.15	3490476.28
н277	943209.17	3490472.19
н278	943212.75	3490471.91
н279	943216.13	3490470.75
н280	943219.11	3490468.76
н281	943221.48	3490466.09
н282	943223.10	3490462.90
н283	943223.91	3490458.20
н284	943223.91	3490440.84
н285	943223.91	3490428.90
н286	943230.70	3490428.90
н288	943230.41	3490459.76
н289	943230.87	3490463.31
н290	943232.21	3490466.62
н291	943234.34	3490469.49
н292	943238.88	3490472.53
н318	943326.34	3490428.90
н319	943326.24	3490440.83
н320	943230.71	3490428.90
н149	943118.27	3490316.64
н150	943118.27	3490321.65
н301	943118.27	3490424.38
н302	943118.27	3490428.85
н309	943118.27	3490416.82
н1131	943077.41	3490498.34
н1132	943077.41	3490487.56
н1137	943077.41	3490416.82
н1149	943077.41	3490485.60
н1150	943077.41	3490485.59
н1158	943077.41	3490477.57

н1159	943077.43	3490469.67
н1163	943077.41	3490460.75
н1164	943077.41	3490440.85
н1160	943171.62	3490483.98
н946	943335.39	3490470.01
н940	943312.04	3490479.31
н941	943312.34	3490475.33
н942	943323.47	3490470.53
н943	943326.02	3490466.25
н944	943334.14	3490428.86
н945	943333.91	3490466.55
н1130	943158.08	3490498.34
н1136	943334.14	3490428.90
н1146	943243.46	3490498.34
н1147	943243.30	3490498.34
н1148	943155.80	3490493.62
н1151	943155.80	3490493.61
н1154	943220.01	3490495.00
н1155	943219.86	3490494.99
н1156	943197.05	3490493.73
н1157	943196.86	3490493.72
н1162	943172.41	3490475.20
н1165	943243.89	3490473.75
н1166	943230.59	3490443.55
н1167	943230.61	3490440.84
н939	943346.83	3490480.35
н947	943346.77	3490476.81
н948	943399.87	3490481.91
н949	943362.15	3490480.80
н950	943362.13	3490428.88
н951	943395.40	3490428.89
н952	943395.46	3490443.39
н953	943395.46	3490443.41
н954	943399.87	3490443.41
н955	943399.87	3490494.41
н956	943362.16	3490494.30
н957	943362.16	3490489.63
н958	943362.16	3490489.61
н959	943399.87	3490490.72
н1012	943416.55	3490390.58
н1014	943457.41	3490415.92
н1015	943457.41	3490414.59
н1016	943416.55	3490414.59
н1133	943457.41	3490483.60
н1134	943395.43	3490428.89
н1135	943362.13	3490428.89
н1141	943457.41	3490176.76
н1142	943457.41	3490390.58
н1143	943423.06	3490390.58
н1144	943423.06	3490414.59
н1152	943457.41	3490495.17
н1153	943428.02	3490495.14
н1161	943457.41	3490492.41
н917	943118.27	3490299.09
н924	943118.27	3490272.23
н933	943118.27	3490312.53
н934	943118.27	3490352.73
н1027	943077.41	3490306.50
н1028	943077.41	3490312.53
н1030	943105.17	3490310.88
н1032	943077.41	3490330.62
н1033	943077.41	3490336.64

Иув. № подл.	Подп. и дата	Взам. инв. №

Изм.	Кол.уч.	Лист	№док.	Подп.	Дата

1981214/1166Д-П-015.000.000-ПМТ-ГЧ-001

Лист

52

h1138	943077.41	3490330.61
h1139	943110.72	3490328.63
h1140	943088.40	3490176.76
h1145	943077.41	3490222.10

86:08:0020904:3Y3

Номер	X	Y
h1	944051.32	3490297.87
h2	944050.81	3490343.98
h3	944046.84	3490340.10
h4	944047.28	3490300.15
h5	943990.36	3490266.45
h6	943992.41	3490263.00

86:08:0020904:3Y4

Номер	X	Y
h1	944051.32	3490297.87
h3	944046.84	3490340.10
h4	944047.28	3490300.15
h172	944050.89	3490337.37
h173	944059.05	3490326.14
h243	944059.40	3490293.33
h244	944038.27	3490331.73
h245	944039.21	3490304.69
h5	943990.36	3490266.45
h6	943992.41	3490263.00
h246	944007.36	3490285.84
h247	944004.52	3490283.95
h248	944004.30	3490284.04
h249	943979.37	3490269.27
h250	943989.59	3490252.01
h251	944007.35	3490285.83

86:08:0020904:3Y5

Номер	X	Y
h7	943674.24	3490398.60
h8	943671.97	3490402.61
h9	943416.55	3490402.61
h10	943416.55	3490398.60

86:08:0020904:3Y6

Номер	X	Y
h7	943674.24	3490398.60
h8	943671.97	3490402.61
h9	943416.55	3490402.61
h10	943416.55	3490398.60
h219	943722.22	3490426.37
h220	943707.84	3490421.55
h221	943704.98	3490430.44
h241	943677.00	3490414.61
h242	943670.84	3490404.62
h254	943678.78	3490390.58
h255	943672.04	3490390.58
h1017	943676.96	3490414.61
h1012	943416.55	3490390.58
h1013	943533.13	3490418.39
h1014	943457.41	3490415.92
h1015	943457.41	3490414.59
h1016	943416.55	3490414.59
h1018	943705.84	3490430.92
h1142	943457.41	3490390.58
h1143	943423.06	3490390.58
h1144	943423.06	3490414.59

86:08:0020904:3Y7

Номер	X	Y
h16	942803.30	3490370.07
h20	942804.88	3490366.34
h11	942971.46	3490415.12

h19	942972.09	3490411.14
h25	943019.91	3490423.95
h26	942979.19	3490417.27

86:08:0020904:3Y8

Номер	X	Y
h13	942806.57	3490379.26
h14	942808.68	3490373.98
h15	942802.71	3490371.46
h16	942803.30	3490370.07
h20	942804.88	3490366.34
h21	942806.45	3490362.64
h22	942797.35	3490358.77
h23	942801.81	3490353.10
h11	942971.46	3490415.12
h12	942970.20	3490423.10
h17	943020.33	3490416.82
h18	942972.39	3490409.23
h19	942972.09	3490411.14
h24	943018.69	3490410.70

86:08:0020904:3Y9

Номер	X	Y
h318	943326.34	3490428.90
h319	943326.24	3490440.83
h946	943335.39	3490470.01
h940	943312.04	3490479.31
h941	943312.34	3490475.33
h942	943323.47	3490470.53
h943	943326.02	3490466.25
h944	943334.14	3490428.86
h945	943333.91	3490466.55
h939	943346.83	3490480.35
h947	943346.77	3490476.81
h948	943399.87	3490481.91
h949	943362.15	3490480.80
h950	943362.13	3490428.88
h951	943395.40	3490428.89
h952	943395.46	3490443.39
h953	943395.46	3490443.41
h954	943399.87	3490443.41
h955	943399.87	3490494.41
h956	943362.16	3490494.30
h957	943362.16	3490489.63
h958	943362.16	3490489.61
h959	943399.87	3490490.72

86:08:0020904:3Y10

Номер	X	Y
h274	943243.92	3490473.75
h275	943243.90	3490477.31
h276	943209.15	3490476.28
h277	943209.17	3490472.19
h278	943212.75	3490471.92
h279	943216.13	3490470.75
h280	943219.11	3490468.76
h281	943221.48	3490466.09
h282	943223.10	3490462.90
h283	943223.91	3490458.21
h284	943223.91	3490440.84
h285	943223.91	3490428.90
h286	943230.70	3490428.90
h287	943230.59	3490440.84
h288	943230.41	3490459.76
h289	943230.87	3490463.31
h290	943232.21	3490466.62
h291	943234.34	3490469.49
h292	943238.88	3490472.53

Взам. инв. №

Подп. и дата

Инв. № подл.

Изм.	Кол.уч.	Лист	Подп.	Дата	

1981214/1166Д-П-015.000.000-ПМТ-ГЧ-001

Лист

53

86:08:0020904:3Y11

Номер	X	Y
н42	944056.76	3490349.78
н43	944053.85	3490346.94
н31	944776.36	3490092.43
н32	944774.07	3490093.07
н33	944767.78	3490088.93
н34	944766.72	3490090.39
н37	944461.34	3489863.84
н27	944468.92	3489869.34
н28	944466.49	3489872.53
н29	944460.33	3489868.06
н30	944462.56	3489864.72
н35	944473.62	3489877.70
н36	944476.06	3489874.52
н38	944459.11	3489867.18
н39	944455.63	3489864.64
н40	944439.45	3489852.91
н41	944424.94	3489842.38
н44	944424.04	3489836.77
н45	944441.75	3489849.61
н46	944457.93	3489861.36

н41	944424.94	3489842.38
н44	944424.04	3489836.77
н45	944441.75	3489849.61
н46	944457.93	3489861.36
н171	944446.35	3489843.05
н174	944422.26	3489825.57
н175	944434.69	3489859.69
н176	944429.94	3489855.91
н198	944592.24	3489978.60
н199	944500.03	3489911.69
н200	944467.47	3489885.78
н201	944465.80	3489857.16
н202	944462.53	3489854.79
н203	944473.44	3489862.71
н204	944470.14	3489867.74
н205	944467.02	3489858.04
н206	944453.90	3489874.98
н207	944450.37	3489872.17
н210	944477.35	3489872.83
н211	944480.59	3489867.89
н212	944460.57	3489880.29

86:08:0020904:3Y12

Номер	X	Y
н2	944050.81	3490343.98
н42	944056.76	3490349.78
н43	944053.85	3490346.94
н172	944050.89	3490337.37
н173	944059.05	3490326.14
н177	944126.25	3490274.41
н178	944126.23	3490274.44
н179	944076.45	3490335.71
н180	944076.75	3490336.49
н181	944069.23	3490339.70
н182	944072.52	3490348.46
н183	944062.11	3490362.81
н184	944056.67	3490368.58
н185	944050.49	3490364.54
н186	944061.18	3490354.09
н31	944776.36	3490092.43
н34	944766.72	3490090.39
н187	944802.09	3490101.19
н188	944790.32	3490117.43
н189	944780.45	3490110.26
н190	944782.65	3490107.22
н191	944789.48	3490112.19
н192	944797.16	3490101.60
н193	944790.33	3490096.64
н194	944792.53	3490094.25
н195	944759.44	3490100.24
н196	944713.47	3490066.57
н197	944668.15	3490033.68
н208	944782.28	3490086.81
н209	944778.69	3490091.78
н1004	944789.80	3490117.05
н1008	944771.39	3490078.91
н213	944455.08	3489875.92
н37	944461.34	3489863.84
н27	944468.92	3489869.34
н28	944466.49	3489872.53
н29	944460.33	3489868.06
н30	944462.56	3489864.72
н35	944473.62	3489877.70
н36	944476.06	3489874.52
н38	944459.11	3489867.18
н39	944455.63	3489864.64
н40	944439.45	3489852.91

86:08:0020904:3Y13

Номер	X	Y
н43	944053.85	3490346.94
н185	944050.49	3490364.54
н186	944061.18	3490354.09
н225	944048.01	3490366.97
н244	944038.27	3490331.73
н985	944044.71	3490364.99
н986	944014.15	3490348.08
н987	944013.76	3490347.88
н988	944014.78	3490345.36
н989	944014.78	3490345.35
н990	944038.23	3490327.79
н991	944038.40	3490327.96

86:08:0020904:3Y14

Номер	X	Y
н52	943707.42	3490418.03
н53	943701.80	3490414.85
н54	943703.82	3490411.39
н55	943707.95	3490413.72
н47	944037.29	3490370.98
н48	944034.39	3490373.94
н49	944016.70	3490378.85
н50	943963.77	3490379.33
н51	943947.26	3490351.37
н56	943949.16	3490346.68
н57	943966.06	3490375.31
н58	944016.14	3490374.85
н59	944032.27	3490370.36
н60	944033.61	3490369.00

Изм.	Кол.уч.	Лист	№ док.	Подп.	Дата
Изм.	Кол.уч.	Лист	№ док.	Подп.	Дата
Изм.	Кол.уч.	Лист	№ док.	Подп.	Дата

86:08:0020904:3Y15

Номер	X	Y
н52	943707.42	3490418.03
н53	943701.80	3490414.85
н54	943703.82	3490411.39
н55	943707.95	3490413.72
н219	943722.22	3490426.37
н220	943707.84	3490421.55
н221	943704.98	3490430.44
н222	943695.75	3490425.22
н226	943713.35	3490395.23
н239	943690.87	3490416.11
н240	943688.09	3490420.88
н241	943677.00	3490414.61
н242	943670.84	3490404.62
н223	944040.41	3490372.67
н47	944037.29	3490370.98
н184	944056.67	3490368.58
н185	944050.49	3490364.54
н214	944046.14	3490376.39
н215	944038.61	3490381.09
н224	944054.37	3490370.79
н225	944048.01	3490366.97
н238	944024.65	3490364.15
н48	944034.39	3490373.94
н49	944016.70	3490378.85
н50	943963.77	3490379.33
н51	943947.26	3490351.37
н56	943949.16	3490346.68
н57	943966.06	3490375.31
н58	944016.14	3490374.85
н59	944032.27	3490370.36
н60	944033.61	3490369.00
н216	944017.83	3490386.86
н217	943959.20	3490387.40
н218	943944.38	3490364.56
н227	943950.95	3490332.57
н228	943959.70	3490348.00
н229	943960.65	3490353.43
н230	943965.38	3490358.02
н231	943970.61	3490367.24
н232	943974.86	3490367.20
н233	943977.05	3490369.33
н234	943991.35	3490373.48
н235	944001.18	3490373.09
н236	944004.21	3490366.93
н237	944015.03	3490366.83

86:08:0020904:3Y16

Номер	X	Y
н7	943674.24	3490398.60
н8	943671.97	3490402.61
н133	943695.73	3490379.94
н134	943692.13	3490378.16
н239	943690.87	3490416.11
н242	943670.84	3490404.62
н253	943687.19	3490375.73
н254	943678.78	3490390.58
н273	943704.65	3490380.17
н1101	943712.92	3490378.24
н1102	943711.36	3490380.96
н1103	943706.05	3490377.49
н1104	943709.33	3490377.51
н1105	943704.66	3490380.17
н1106	943710.74	3490376.71

86:08:0020904:3Y17

Номер	X	Y
н327	942978.96	3490464.61
н61	942972.83	3490567.83
н62	942951.56	3490576.00
н70	942959.25	3490548.85
н71	942969.70	3490556.34
н72	942969.38	3490558.52
н293	942976.37	3490461.08
н296	942973.87	3490459.19
н321	942979.97	3490475.64
н322	942970.92	3490529.80
н323	942967.45	3490539.41
н324	942964.28	3490543.30
н325	942980.54	3490472.25
н326	942980.30	3490473.67
н328	942980.26	3490468.33
н63	942946.72	3490563.37
н1079	942993.06	3490489.20
н1064	943007.97	3490461.64
н1065	943006.96	3490468.05
н1066	942997.68	3490466.80
н1067	942996.17	3490468.04
н1068	942993.98	3490471.04
н1069	942992.61	3490474.50
н1070	942992.55	3490474.91
н1071	942982.10	3490473.85
н1072	942974.46	3490454.01
н1073	942977.42	3490454.46
н1074	943006.47	3490458.87
н1075	943006.25	3490461.36
н1076	943005.35	3490478.23
н1077	943004.14	3490485.89
н1078	943003.35	3490490.83
н1080	942987.43	3490525.13
н1081	942985.65	3490536.35
н1082	942981.72	3490545.85
н1083	942972.15	3490558.08
н1084	942976.52	3490569.48
н1085	942945.97	3490581.52
н1086	942940.06	3490565.92
н1087	942963.67	3490548.61
н1088	942992.25	3490476.89

86:08:0020904:3Y18

Номер	X	Y
н67	942952.29	3490549.22
н68	942953.00	3490551.04
н69	942957.74	3490548.92
н293	942976.37	3490461.08
н294	942974.47	3490473.08
н295	942972.32	3490472.86
н296	942973.87	3490459.19
н297	942974.16	3490475.04
н298	942966.70	3490522.20
н299	942969.17	3490500.67
н300	942972.10	3490474.84
н306	942976.23	3490445.36
н25	943019.91	3490423.95
н26	942979.19	3490417.27
н301	943118.27	3490424.38
н302	943118.27	3490428.85
н303	943019.38	3490428.85
н304	942982.41	3490423.00
н305	942978.81	3490445.76
н307	942975.45	3490445.24
н308	942977.16	3490430.12

Взам. инв. №

Подп. и дата

Инв. № подл.

Изм.	Кол.уч.	Лист	№ док.	Подп.	Дата

1981214/1166Д-П-015.000.000-ПМТ-ГЧ-001

Лист

55

86:08:0020904:3Y19

Номер	X	Y
н327	942978.96	3490464.61
н293	942976.37	3490461.08
н294	942974.47	3490473.08
н297	942974.16	3490475.04
н298	942966.70	3490522.20
н315	942990.01	3490447.46
н316	942982.54	3490446.33
н321	942979.97	3490475.64
н322	942970.92	3490529.80
н323	942967.45	3490539.41
н324	942964.28	3490543.30
н325	942980.54	3490472.25
н326	942980.30	3490473.67
н328	942980.26	3490468.33
н63	942946.72	3490563.37
н64	942945.56	3490560.36
н65	942941.64	3490561.86
н66	942937.10	3490550.03
н329	942939.30	3490566.21
н330	942933.17	3490550.23
н284	943223.91	3490440.84
н285	943223.91	3490428.90
н287	943230.59	3490440.84
н318	943326.34	3490428.90
н319	943326.24	3490440.83
н320	943230.71	3490428.90
н11	942971.46	3490415.12
н12	942970.20	3490423.10
н17	943020.33	3490416.82
н18	942972.39	3490409.23
н19	942972.09	3490411.14
н25	943019.91	3490423.95
н26	942979.19	3490417.27
н301	943118.27	3490424.38
н302	943118.27	3490428.85
н303	943019.38	3490428.85
н304	942982.41	3490423.00
н305	942978.81	3490445.76
н308	942977.16	3490430.12
н309	943118.27	3490416.82
н310	942977.34	3490428.58
н311	942969.40	3490427.97
н312	943018.43	3490440.85
н313	942992.38	3490436.72
н314	942991.00	3490445.40
н317	943118.27	3490428.90
н1137	943077.41	3490416.82

86:08:0020904:3Y20

Номер	X	Y
н61	942972.83	3490567.83
н62	942951.56	3490576.00
н67	942952.29	3490549.22
н68	942953.00	3490551.04
н69	942957.74	3490548.92
н70	942959.25	3490548.85
н71	942969.70	3490556.34
н72	942969.38	3490558.52
н63	942946.72	3490563.37
н64	942945.56	3490560.36
н65	942941.64	3490561.86
н66	942937.10	3490550.03

86:08:0020904:3Y21

Номер	X	Y
н331	942777.25	3490397.71
н333	942767.51	3490401.05
н334	942771.25	3490398.69
н335	942774.84	3490397.65
н342	942759.56	3490410.32
н343	942759.35	3490405.21
н346	942759.27	3490403.25
н347	942765.33	3490403.15
н348	942780.41	3490397.79
н349	942782.46	3490394.69
н340	942744.48	3490393.43
н341	942744.49	3490410.48
н976	942744.47	3490384.64
н977	942744.47	3490389.00
н978	942741.66	3490387.98
н979	942741.64	3490385.08
н980	942738.49	3490375.18
н981	942739.01	3490375.34
н982	942742.96	3490380.81
н983	942739.01	3490375.33
н984	942751.90	3490379.14

86:08:0020904:3Y22

Номер	X	Y
н331	942777.25	3490397.71
н332	942775.48	3490400.91
н333	942767.51	3490401.05
н343	942759.35	3490405.21
н344	942777.86	3490404.89
н345	942783.28	3490395.11
н346	942759.27	3490403.25
н347	942765.33	3490403.15
н348	942780.41	3490397.79
н349	942782.46	3490394.69
н331	942777.25	3490397.71
н332	942775.48	3490400.91
н333	942767.51	3490401.05
н343	942759.35	3490405.21
н344	942777.86	3490404.89
н345	942783.28	3490395.11
н346	942759.27	3490403.25
н347	942765.33	3490403.15
н348	942780.41	3490397.79
н349	942782.46	3490394.69

86:08:0020904:3Y23

Номер	X	Y
н331	942777.25	3490397.71
н332	942775.48	3490400.91
н333	942767.51	3490401.05
н334	942771.25	3490398.69
н335	942774.84	3490397.65
н336	942790.43	3490398.74
н337	942782.63	3490412.83
н342	942759.56	3490410.32
н343	942759.35	3490405.21
н344	942777.86	3490404.89
н345	942783.28	3490395.11
н338	942741.22	3490413.55
н339	942740.87	3490393.50
н340	942744.48	3490393.43
н341	942744.49	3490410.48

Взам. инв. №

Подп. и дата

Инв. № подл.

Изм.	Кол.уч.	Лист	№ док.	Подп.	Дата

1981214/1166Д-П-015.000.000-ПМТ-ГЧ-001

Лист

56

86:08:0020904:3Y24

Номер	X	Y
н85	941898.33	3490618.03
н86	941896.65	3490613.86
н82	942259.36	3490532.73
н83	942259.36	3490532.74
н84	942048.03	3490631.18
н87	942047.31	3490627.09
н88	942258.14	3490528.88
н73	942789.84	3490359.36
н74	942788.19	3490363.11
н89	942580.06	3490472.24
н75	942742.97	3490331.41
н76	942564.88	3490362.75
н77	942577.19	3490432.76
н78	942573.48	3490434.80
н79	942560.24	3490359.50
н80	942743.92	3490327.17
н81	942584.71	3490475.49
н90	942575.59	3490446.81
н91	942579.78	3490447.46

86:08:0020904:3Y25

Номер	X	Y
н85	941898.33	3490618.03
н86	941896.65	3490613.86
н96	941902.69	3490626.47
н97	941893.61	3490625.47
н98	941900.25	3490622.79
н101	941893.84	3490606.91
н102	941880.12	3490612.41
н103	941880.91	3490600.23
н104	941994.54	3490610.35
н105	942012.42	3490614.26
н106	942020.82	3490612.70
н82	942259.36	3490532.73
н83	942259.36	3490532.74
н84	942048.03	3490631.18
н87	942047.31	3490627.09
н88	942258.14	3490528.88
н93	942261.79	3490540.45
н94	942261.79	3490540.46
н95	942049.47	3490639.37
н107	942045.16	3490614.87
н108	942254.51	3490517.34
н73	942789.84	3490359.36
н22	942797.35	3490358.77
н23	942801.81	3490353.10
н74	942788.19	3490363.11
н112	942791.47	3490356.26
н117	942784.24	3490370.13
н115	942546.34	3490349.76
н89	942580.06	3490472.24
н75	942742.97	3490331.41
н76	942564.88	3490362.75
н77	942577.19	3490432.76
н78	942573.48	3490434.80
н79	942560.24	3490359.50
н80	942743.92	3490327.17
н81	942584.71	3490475.49
н90	942575.59	3490446.81
н91	942579.78	3490447.46
н92	942594.00	3490482.00
н99	942586.91	3490448.58
н100	942588.15	3490448.78
н109	942566.18	3490462.49
н110	942563.63	3490447.99

н111	942573.04	3490446.42
н113	942572.98	3490435.07
н114	942561.69	3490436.96
н116	942746.74	3490314.50
н118	942741.09	3490339.89
н119	942574.16	3490369.27
н120	942574.17	3490369.27
н121	942584.62	3490428.69
н994	941904.70	3490626.65
н1037	942546.51	3490350.72

86:08:0020904:3Y26

Номер	X	Y
н359	941897.01	3490642.43
н360	941890.60	3490626.68
н85	941898.33	3490618.03
н86	941896.65	3490613.86
н96	941902.69	3490626.47
н97	941893.61	3490625.47
н98	941900.25	3490622.79
н101	941893.84	3490606.91
н102	941880.12	3490612.41
н426	941885.73	3490649.47
н427	941889.62	3490645.41
н491	941880.38	3490620.15
н492	941871.70	3490620.91
н493	941868.24	3490617.19
н494	941878.81	3490616.25
н536	941877.66	3490613.40
н537	941866.69	3490615.53
н538	941864.76	3490615.95
н998	941882.67	3490661.00
н546	941881.65	3490623.29
н547	941876.97	3490623.09
н548	941871.77	3490620.99
н992	941909.80	3490639.71
н993	941908.29	3490640.37
н994	941904.70	3490626.65
н995	941887.37	3490653.51
н996	941882.76	3490660.86
н997	941882.66	3490660.91
н999	941881.55	3490661.34

Взам. инв. №

Подп. и дата

Инв. № подл.

Изм.	Кол.уч.	Лист	№ док.	Подп.	Дата

1981214/1166Д-П-015.000.000-ПМТ-ГЧ-001

Лист

57

86:08:0020904:3Y27

Номер	X	Y
н491	941880.38	3490620.15
н492	941871.70	3490620.91
н493	941868.24	3490617.19
н494	941878.81	3490616.25
н495	941855.21	3490622.37
н496	941836.09	3490624.06
н497	941823.54	3490606.16
н498	941823.54	3490606.16
н501	941825.50	3490601.96
н502	941838.05	3490619.86
н503	941838.05	3490619.87
н504	941853.76	3490618.47
н512	941279.34	3490577.74
н482	941278.05	3490576.97
н471	941237.34	3490546.94
н469	941241.72	3490546.40
н470	941239.43	3490550.27
н480	941239.64	3490543.06
н481	941280.11	3490573.52
н483	941264.58	3490568.89
н484	941266.69	3490565.47
н513	941281.39	3490574.30
н138	941538.73	3490638.60
н139	941533.94	3490636.37
н499	941635.75	3490622.75
н500	941636.01	3490618.70
н505	941624.74	3490619.70
н506	941624.48	3490623.75
н507	941583.52	3490627.37
н508	941569.55	3490657.37
н518	941567.61	3490652.04
н519	941580.86	3490623.58
н563	941533.48	3490640.58
н485	941360.23	3490573.20
н486	941301.70	3490591.15
н487	941292.21	3490585.46
н488	941295.81	3490582.94
н489	941302.24	3490586.79
н490	941354.80	3490570.68
н509	941356.72	3490558.34
н510	941311.16	3490562.36
н511	941284.68	3490580.95
н514	941284.50	3490576.16
н515	941284.50	3490576.17
н516	941309.74	3490558.47
н517	941357.44	3490554.25
н472	941217.50	3490515.24
н473	941206.07	3490496.99
н474	941201.25	3490489.29
н475	941193.05	3490462.56
н476	941196.44	3490459.93
н477	941204.93	3490487.60
н478	941208.95	3490494.03
н479	941219.91	3490511.54

86:08:0020904:3Y28

Номер	X	Y
н539	941859.81	3490602.58
н102	941880.12	3490612.41
н103	941880.91	3490600.23
н491	941880.38	3490620.15
н492	941871.70	3490620.91
н493	941868.24	3490617.19
н494	941878.81	3490616.25
н495	941855.21	3490622.37

н496	941836.09	3490624.06
н497	941823.54	3490606.16
н498	941823.54	3490606.16
н501	941825.50	3490601.96
н502	941838.05	3490619.86
н503	941838.05	3490619.87
н504	941853.76	3490618.47
н536	941877.66	3490613.40
н537	941866.69	3490615.53
н538	941864.76	3490615.95
н540	941859.36	3490601.38
н534	941273.94	3490583.86
н512	941279.34	3490577.74
н482	941278.05	3490576.97
н471	941237.34	3490546.94
н480	941239.64	3490543.06
н481	941280.11	3490573.52
н483	941264.58	3490568.89
н484	941266.69	3490565.47
н513	941281.39	3490574.30
н520	941244.24	3490535.30
н525	941232.74	3490554.70
н526	941212.67	3490522.64
н531	941270.92	3490558.66
н535	941260.35	3490575.71
н571	941275.23	3490584.63
н137	941539.68	3490630.19
н138	941538.73	3490638.60
н139	941533.94	3490636.37
н140	941534.89	3490627.97
н143	941538.26	3490642.81
н148	941533.47	3490640.58
н499	941635.75	3490622.75
н500	941636.01	3490618.70
н505	941624.74	3490619.70
н506	941624.48	3490623.75
н507	941583.52	3490627.37
н508	941569.55	3490657.37
н518	941567.61	3490652.04
н519	941580.86	3490623.58
н542	941636.53	3490610.61
н553	941528.66	3490625.06
н558	941634.98	3490634.86
н559	941625.25	3490611.60
н560	941545.92	3490633.10
н561	941563.72	3490641.38
н562	941575.54	3490616.00
н563	941533.48	3490640.58
н564	941532.05	3490653.14
н565	941525.81	3490650.25
н566	941439.85	3490610.25
н567	941430.97	3490612.96
н574	941623.70	3490635.86
н485	941360.23	3490573.20
н486	941301.70	3490591.15
н487	941292.21	3490585.46
н488	941295.81	3490582.94
н489	941302.24	3490586.79
н490	941354.80	3490570.68
н509	941356.72	3490558.34
н510	941311.16	3490562.36
н511	941284.68	3490580.95
н514	941284.50	3490576.16
н515	941284.50	3490576.17
н516	941309.74	3490558.47
н517	941357.44	3490554.25
н530	941284.29	3490566.52

Взам. инв. №

Подп. и дата

Инв. № подл.

Изм.	Кол.уч.	Лист	№ док.	Подп.	Дата

1981214/1166Д-П-015.000.000-ПМТ-ГЧ-001

Лист

58

н532	941284.16	3490566.60
н533	941284.16	3490566.61
н549	941286.19	3490566.25
н550	941285.37	3490565.76
н551	941306.89	3490550.66
н552	941358.87	3490546.07
н568	941367.60	3490579.34
н569	941300.64	3490599.87
н570	941285.02	3490590.51
н572	941314.01	3490570.16
н573	941348.26	3490567.63
н472	941217.50	3490515.24
н473	941206.07	3490496.99
н474	941201.25	3490489.29
н475	941193.05	3490462.56
н476	941196.44	3490459.93
н477	941204.93	3490487.60
н478	941208.95	3490494.03
н479	941219.91	3490511.54
н521	941203.23	3490454.67
н522	941212.29	3490484.24
н523	941214.71	3490488.11
н524	941225.63	3490505.56
н527	941200.98	3490503.97
н528	941193.88	3490492.65
н529	941186.27	3490467.81
н575	941591.47	3490638.71
н576	941575.38	3490673.30
н577	941543.07	3490658.27
н578	941536.84	3490655.37
н1044	941522.90	3490622.39
н541	941863.62	3490598.91
н543	941829.41	3490593.56
н544	941841.95	3490611.46
н545	941849.53	3490607.06
н546	941881.65	3490623.29
н547	941876.97	3490623.09
н548	941871.77	3490620.99
н554	941859.46	3490633.86
н555	941857.19	3490634.29
н556	941830.24	3490636.59
н557	941817.70	3490618.72

86:08:0020904:3Y29

Номер	X	Y
н368	942090.38	3491968.79
н369	942098.42	3491988.75
н370	942095.25	3491991.58
н371	942085.79	3491968.14
н375	942107.30	3492010.78
н376	942102.69	3492010.06
н377	942100.42	3492004.43
н378	942095.84	3491993.06
н379	942099.02	3491990.22
н380	942105.03	3492005.15
н365	942239.02	3491842.91
н350	942267.55	3491831.41
н351	942249.41	3491838.72
н352	942247.89	3491835.01
н353	942262.33	3491829.19
н366	942209.86	3491854.66
н367	942187.24	3491845.03
н372	942185.98	3491840.13
н373	942209.89	3491850.32
н374	942237.50	3491839.19
н364	942198.00	3491658.82
н354	942194.08	3491659.83

н355	942154.05	3491331.30
н359	941897.01	3490642.43
н360	941890.60	3490626.68
н361	941957.46	3490783.85
н362	941965.99	3490853.89
н363	942157.97	3491330.29
н97	941893.61	3490625.47
н356	941962.07	3490854.90
н357	941953.54	3490784.86
н358	941896.26	3490642.73

86:08:0020904:3Y30

Номер	X	Y
н406	942116.53	3492012.23
н437	942099.55	3491970.08
н368	942090.38	3491968.79
н369	942098.42	3491988.75
н370	942095.25	3491991.58
н371	942085.79	3491968.14
н375	942107.30	3492010.78
н376	942102.69	3492010.06
н377	942100.42	3492004.43
н378	942095.84	3491993.06
н379	942099.02	3491990.22
н380	942105.03	3492005.15
н407	942114.26	3492006.59
н408	942114.13	3492006.26
н438	942104.61	3491982.64
н439	942104.41	3491983.28
н440	942104.39	3491983.42
н441	942089.25	3491996.93
н442	942089.19	3491996.99
н443	942089.13	3491996.84
н444	942076.62	3491966.83
н449	942104.05	3491985.72
н450	942103.79	3491987.53
н451	942107.25	3491989.18
н452	942101.13	3492009.81
н453	942100.39	3492014.54
н454	942096.23	3492013.89
н455	942089.80	3491998.44
н456	942090.48	3491997.83
н445	942121.18	3491903.45
н365	942239.02	3491842.91
н350	942267.55	3491831.41
н351	942249.41	3491838.72
н352	942247.89	3491835.01
н353	942262.33	3491829.19
н366	942209.86	3491854.66
н367	942187.24	3491845.03
н372	942185.98	3491840.13
н373	942209.89	3491850.32
н374	942237.50	3491839.19
н419	942243.41	3491824.06
н420	942246.79	3491822.72
н428	942278.00	3491835.85
н429	942252.45	3491846.15
н434	942242.06	3491850.34
н435	942209.78	3491863.35
н436	942189.76	3491854.82
н446	942182.20	3491825.50
н447	942210.03	3491837.34
н448	942233.00	3491828.20
н364	942198.00	3491658.82
н354	942194.08	3491659.83
н355	942154.05	3491331.30
н421	942182.37	3491662.85

Взам. инв. №

Подп. и дата

Инв. № подл.

Изм.	Кол.уч.	Лист	Недок.	Подп.	Дата

1981214/1166Д-П-015.000.000-ПМТ-ГЧ-001

Лист

59

h433	942205.83	3491656.80
h361	941957.46	3490783.85
h362	941965.99	3490853.89
h363	942157.97	3491330.29
h422	942142.33	3491334.32
h423	941971.57	3490910.55
h424	941947.71	3490836.26
h425	941941.82	3490787.88
h430	941965.29	3490781.83
h431	941973.82	3490851.87
h432	942165.80	3491328.27
h96	941902.69	3490626.47
h97	941893.61	3490625.47
h356	941962.07	3490854.90
h357	941953.54	3490784.86
h358	941896.26	3490642.73
h426	941885.73	3490649.47
h427	941889.62	3490645.41
h995	941887.37	3490653.51

86:08:0020904:3Y31

Номер	X	Y
h381	942144.96	3492008.80
h382	942139.61	3492010.55
h383	942120.94	3492016.69
h384	942121.28	3492014.52
h385	942120.02	3492014.32
h386	942120.02	3492012.77
h387	942130.89	3492009.20
h388	942140.66	3492005.99
h389	942144.88	3492008.55

86:08:0020904:3Y32

Номер	X	Y
h410	942133.88	3492001.90
h381	942144.96	3492008.80
h382	942139.61	3492010.55
h383	942120.94	3492016.69
h386	942120.02	3492012.77
h387	942130.89	3492009.20
h388	942140.66	3492005.99
h389	942144.88	3492008.55
h406	942116.53	3492012.23
h409	942131.59	3492000.52
h411	942154.23	3492014.19
h412	942152.31	3492014.83
h413	942131.99	3492021.51
h414	942121.66	3492019.89
h415	942120.47	3492019.70
h416	942124.28	3492024.04
h417	942119.55	3492025.60
h418	942119.89	3492023.41
h407	942114.26	3492006.59
h408	942114.13	3492006.26

86:08:0020904:3Y33

Номер	X	Y
h385	942120.02	3492014.32
h386	942120.02	3492012.77
h406	942116.53	3492012.23
h417	942119.55	3492025.60
h1114	942121.68	3492024.90
h1116	942113.52	3492030.52
h1117	942118.65	3492031.32
h1120	942110.59	3492041.92
h1121	942108.93	3492039.33
h1122	942110.74	3492033.42

h1123	942093.77	3492048.99
h1124	942080.64	3492044.38
h1125	942085.30	3492013.87
h1126	942091.74	3492018.58
h1127	942091.63	3492020.12
h1128	942090.36	3492037.68
h1129	942092.16	3492043.64
h1108	942092.08	3492013.87
h1107	942092.13	3492013.24
h375	942107.30	3492010.78
h376	942102.69	3492010.06
h452	942101.13	3492009.81
h453	942100.39	3492014.54
h454	942096.23	3492013.89
h1109	942085.98	3492009.41
h1110	942086.74	3492004.40
h1111	942092.71	3492005.44
h1112	942103.50	3492011.74
h1113	942102.99	3492014.94
h1115	942120.06	3492035.51
h1118	942119.37	3492040.01
h1119	942118.94	3492042.86

86:08:0020904:3Y34

Номер	X	Y
h465	941227.84	3490445.51
h466	941223.48	3490448.07
h467	941219.99	3490442.16
h468	941224.29	3490439.66

86:08:0020904:3Y35

Номер	X	Y
h144	941534.07	3490679.86
h145	941338.29	3490855.98
h146	941336.25	3490851.08
h147	941529.31	3490677.40
h155	941869.70	3490538.90
h161	941869.35	3490533.90
h136	941542.24	3490607.57
h137	941539.68	3490630.19
h138	941538.73	3490638.60
h139	941533.94	3490636.37
h140	941534.89	3490627.97
h141	941537.27	3490606.88
h142	941540.29	3490607.60
h143	941538.26	3490642.81
h148	941533.47	3490640.58
h156	941547.12	3490564.41
h157	941543.51	3490596.36
h158	941541.53	3490596.39
h159	941538.54	3490595.68
h160	941542.60	3490559.74
h162	942043.39	3490526.67
h154	942044.62	3490531.64
h151	942830.92	3490338.77
h165	942832.19	3490333.67
h149	943118.27	3490316.64
h150	943118.27	3490321.65
h152	942728.52	3490276.41
h153	942225.42	3490445.29
h163	942223.53	3490440.64
h164	942729.14	3490270.91
h925	943107.18	3490317.30

Взам. инв. №

Подп. и дата

Инв. № подл.

1981214/1166Д-П-015.000.000-ПМТ-ГЧ-001

Лист

60

Изм. Кол.уч. Лист №док. Подп. Дата

86:08:0020904:3У36

Номер	X	Y
н144	941534.07	3490679.86
н145	941338.29	3490855.98
н146	941336.25	3490851.08
н147	941529.31	3490677.40
н840	941340.34	3490838.64
н841	941333.60	3490844.70
н845	941330.85	3490847.17
н846	941324.05	3490853.29
н855	941340.96	3490862.37
н856	941347.63	3490856.37
н859	941325.79	3490857.47
н860	941335.01	3490867.72
н861	941338.19	3490864.85
н1051	941337.90	3490832.74
н1055	941545.99	3490686.00
н1056	941350.06	3490862.28
н1057	941540.27	3490683.06
н1058	941332.76	3490874.21
н1059	941314.44	3490853.85
н1060	941321.60	3490847.41
н1061	941333.50	3490853.56
н1062	941335.49	3490858.51
н1063	941335.54	3490858.47
н155	941869.70	3490538.90
н144	941534.07	3490679.86
н145	941338.29	3490855.98
н146	941336.25	3490851.08
н147	941529.31	3490677.40
н840	941340.34	3490838.64
н841	941333.60	3490844.70
н845	941330.85	3490847.17
н846	941324.05	3490853.29
н855	941340.96	3490862.37
н856	941347.63	3490856.37
н859	941325.79	3490857.47
н860	941335.01	3490867.72
н861	941338.19	3490864.85
н1051	941337.90	3490832.74
н1055	941545.99	3490686.00
н1056	941350.06	3490862.28
н1057	941540.27	3490683.06
н1058	941332.76	3490874.21
н1059	941314.44	3490853.85
н1060	941321.60	3490847.41
н1061	941333.50	3490853.56
н1062	941335.49	3490858.51
н1063	941335.54	3490858.47
н155	941869.70	3490538.90
н161	941869.35	3490533.90
н136	941542.24	3490607.57
н137	941539.68	3490630.19
н140	941534.89	3490627.97
н141	941537.27	3490606.88
н156	941547.12	3490564.41
н157	941543.51	3490596.36
н159	941538.54	3490595.68
н160	941542.60	3490559.74
н553	941528.66	3490625.06
н560	941545.92	3490633.10
н564	941532.05	3490653.14
н565	941525.81	3490650.25
н162	942043.39	3490526.67
н154	942044.62	3490531.64
н151	942830.92	3490338.77

н165	942832.19	3490333.67
н115	942546.34	3490349.76
н152	942728.52	3490276.41
н153	942225.42	3490445.29
н163	942223.53	3490440.64
н164	942729.14	3490270.91
н1047	941530.89	3490605.37
н577	941543.07	3490658.27
н578	941536.84	3490655.37
н1019	941532.15	3490594.17
н1020	941526.25	3490592.78
н1021	941531.31	3490548.06
н1041	941558.42	3490576.10
н1042	941556.15	3490596.20
н1043	941550.08	3490596.28
н1044	941522.90	3490622.39
н1045	941524.98	3490603.98
н1046	941530.89	3490605.38
н1048	941554.88	3490607.41
н1049	941551.67	3490635.77
н1050	941548.81	3490607.49
н1052	941517.38	3490671.26
н1053	941520.06	3490647.58
н1054	941548.83	3490660.96
н1022	941868.59	3490521.38
н1023	942040.29	3490514.25
н1024	942218.82	3490429.00
н1038	942230.19	3490456.91
н1039	942047.70	3490544.06
н1040	941870.41	3490551.42
н925	943107.18	3490317.30
н935	943108.72	3490322.22
н1025	942730.68	3490257.17
н1026	942835.35	3490320.93
н1027	943077.41	3490306.50
н1028	943077.41	3490312.53
н1029	942833.83	3490327.04
н1030	943105.17	3490310.88
н1031	943110.73	3490328.63
н1032	943077.41	3490330.62
н1033	943077.41	3490336.64
н1034	942827.75	3490351.52
н1035	942726.98	3490290.15
н1036	942552.76	3490348.63
н1037	942546.51	3490350.72
н1138	943077.41	3490330.61
н1139	943110.72	3490328.63

86:08:0020904:3У38

Номер	X	Y
н974	944018.36	3489925.07
н127	943997.86	3489940.27
н122	944005.29	3489934.71
н128	943998.85	3489940.70
н129	944002.68	3489933.34
н265	943990.50	3489937.04
н269	944009.08	3489936.68
н270	944015.78	3489923.84
н960	943987.12	3489943.52
н969	943979.10	3489918.15
н970	943980.38	3489921.72
н971	943984.65	3489936.39
н972	943984.83	3489936.31
н973	944019.64	3489922.62
н975	943987.97	3489906.11

Взам. инв. №

Подп. и дата

Инв. № подл.

Изм.	Кол.уч.	Лист	№док.	Подп.	Дата

1981214/1166Д-П-015.000.000-ПМТ-ГЧ-001

Лист

61

86:08:0020904:3Y37

Номер	X	Y
н31	944776.36	3490092.43
н32	944774.07	3490093.07
н33	944767.78	3490088.93
н34	944766.72	3490090.39
н189	944780.45	3490110.26
н190	944782.65	3490107.22
н191	944789.48	3490112.19
н192	944797.16	3490101.60
н193	944790.33	3490096.64
н194	944792.53	3490094.25
н195	944759.44	3490100.24
н208	944782.28	3490086.81
н209	944778.69	3490091.78
н1000	944813.23	3490090.61
н1001	944809.94	3490089.79
н1002	944809.41	3490089.73
н1003	944801.49	3490100.75
н1004	944789.80	3490117.05
н1005	944780.56	3490129.92
н1006	944750.39	3490108.01
н1007	944757.22	3490098.62
н1008	944771.39	3490078.91
н1009	944780.49	3490066.04
н1010	944782.20	3490067.33
н1011	944782.20	3490067.32

86:08:0020904:3Y39

Номер	X	Y
н262	943953.08	3489950.42
н263	943961.20	3489946.82
н264	943980.23	3489956.74
н960	943987.12	3489943.52
н961	943953.66	3489947.80
н962	943957.83	3489936.29
н963	943959.78	3489936.10
н964	943964.30	3489934.06
н965	943970.33	3489929.37
н966	943971.50	3489925.79
н967	943971.51	3489925.78
н968	943973.51	3489919.63
н969	943979.10	3489918.15
н970	943980.38	3489921.72
н971	943984.65	3489936.39
н972	943984.83	3489936.31

86:08:0020904:3Y40

Номер	X	Y
н133	943695.73	3490379.94
н134	943692.13	3490378.16
н127	943997.86	3489940.27
н122	944005.29	3489934.71
н123	943985.33	3489972.97
н125	943952.40	3489951.28
н126	943983.63	3489967.56
н128	943998.85	3489940.70
н129	944002.68	3489933.34
н124	943951.02	3489955.08
н130	943944.39	3489947.10
н131	943943.03	3489950.91
н132	943924.50	3489941.26
н135	943922.80	3489935.84

86:08:0020904:3Y41

Номер	X	Y
н133	943695.73	3490379.94
н134	943692.13	3490378.16
н253	943687.19	3490375.73
н254	943678.78	3490390.58
н255	943672.04	3490390.58
н273	943704.65	3490380.17
н127	943997.86	3489940.27
н122	944005.29	3489934.71
н123	943985.33	3489972.97
н125	943952.40	3489951.28
н126	943983.63	3489967.56
н262	943953.08	3489950.42
н263	943961.20	3489946.82
н264	943980.23	3489956.74
н265	943990.50	3489937.04
н266	944019.19	3489925.47
н267	943988.73	3489983.80
н269	944009.08	3489936.68
н270	944015.78	3489923.84
н960	943987.12	3489943.52
н124	943951.02	3489955.08
н130	943944.39	3489947.10
н131	943943.03	3489950.91
н132	943924.50	3489941.26
н135	943922.80	3489935.84
н252	943947.12	3489939.47
н256	943884.68	3489982.97
н257	943916.24	3489930.30
н258	943916.45	3489930.59
н259	943930.64	3489936.83
н260	943941.78	3489938.74
н261	943945.60	3489938.68
н268	943948.26	3489962.69
н271	943940.29	3489958.55
н272	943927.90	3489952.08

86:08:0020904:3Y45

Номер	X	Y
н393	941084.35	3487059.90
н394	941087.76	3487034.12
н395	941080.60	3487061.74
н396	941074.52	3487116.21
н397	941067.35	3487115.31
н398	941070.31	3487087.15
н399	941070.34	3487086.91
н400	941074.18	3487087.04
н401	941080.54	3487033.28
н402	941093.66	3487034.81
н403	941093.12	3487040.46
н404	941089.92	3487048.44
н405	941091.76	3487034.59

86:08:0020904:3Y46

Номер	X	Y
н166	942201.49	3485593.51
н167	942095.36	3485667.61
н168	942028.45	3485576.73
н169	942055.69	3485557.61

Взам. инв. №

Подп. и дата

Инв. № подл.

Изм.	Кол.уч.	Лист	Недок.	Подп.	Дата

1981214/1166Д-П-015.000.000-ПМТ-ГЧ-001

Лист

62

86:08:0020904:3Y42

Номер	X	Y
н917	943118.27	3490299.09
н933	943118.27	3490312.53
н918	942749.89	3489121.41
н919	942546.80	3488543.72
н931	942543.56	3488546.62
н932	942746.09	3489122.68
н904	941967.17	3488265.63
н903	941971.23	3488267.57
н905	941949.06	3488256.94
н909	941969.69	3488271.29
н915	941947.66	3488260.72
н916	941965.78	3488269.41
н920	941979.17	3488271.39
н930	941977.63	3488275.10
н890	941595.90	3488087.51
н896	941593.37	3488090.73
н906	941599.13	3488089.06
н914	941596.60	3488092.29
н876	941080.39	3487564.48
н877	941011.37	3487644.91
н882	941076.66	3487515.69
н886	941010.63	3487651.93
н887	941084.51	3487565.83
н888	941080.53	3487513.66
н891	941180.11	3487888.02
н892	941001.89	3487735.10
н900	941001.38	3487739.95
н901	941177.89	3487891.40
н936	941075.00	3487493.98
н937	941075.00	3487493.97
н938	941078.87	3487491.94
н864	941061.12	3487236.31
н865	941060.82	3487236.24
н866	941059.15	3487248.74
н874	941063.15	3487249.16
н875	941064.82	3487236.71

86:08:0020904:3Y43

Номер	X	Y
н149	943118.27	3490316.64
н150	943118.27	3490321.65
н917	943118.27	3490299.09
н924	943118.27	3490272.23
н925	943107.18	3490317.30
н933	943118.27	3490312.53
н934	943118.27	3490352.73
н935	943108.72	3490322.22
н1031	943110.73	3490328.63
н1140	943088.40	3490176.76
н1145	943077.41	3490222.10
н918	942749.89	3489121.41
н919	942546.80	3488543.72
н922	942553.26	3488537.93
н923	942757.51	3489118.88
н926	942734.69	3489126.46
н927	942533.90	3488555.29
н931	942543.56	3488546.62
н932	942746.09	3489122.68
н904	941967.17	3488265.63
н902	941974.30	3488260.15
н903	941971.23	3488267.57
н905	941949.06	3488256.94
н907	941951.84	3488249.38
н908	941969.95	3488258.06
н909	941969.69	3488271.29

н910	941968.03	3488275.30
н911	941965.53	3488282.59
н912	941961.63	3488280.72
н913	941943.51	3488272.03
н915	941947.66	3488260.72
н916	941965.78	3488269.41
н920	941979.17	3488271.39
н921	941982.24	3488263.96
н928	941973.51	3488286.42
н929	941976.26	3488278.40
н930	941977.63	3488275.10
н713	941600.98	3488081.04
н720	941604.21	3488082.59
н723	941585.78	3488100.39
н759	941589.02	3488101.95
н890	941595.90	3488087.51
н896	941593.37	3488090.73
н906	941599.13	3488089.06
н914	941596.60	3488092.29
н889	941088.26	3487509.60
н878	941012.27	3487636.36
н876	941080.39	3487564.48
н877	941011.37	3487644.91
н879	941013.58	3487623.91
н880	941068.05	3487560.44
н881	941065.08	3487521.77
н882	941076.66	3487515.69
н883	941092.76	3487568.54
н884	941009.16	3487665.96
н885	941010.59	3487652.30
н886	941010.63	3487651.93
н887	941084.51	3487565.83
н888	941080.53	3487513.66
н891	941180.11	3487888.02
н892	941001.89	3487735.10
н893	941002.32	3487731.02
н894	941002.91	3487725.41
н895	941184.53	3487881.24
н897	941171.28	3487901.53
н898	940999.86	3487754.45
н899	941001.01	3487743.48
н900	941001.38	3487739.95
н901	941177.89	3487891.40
н396	941074.52	3487116.21
н397	941067.35	3487115.31
н863	941062.62	3487222.84
н864	941061.12	3487236.31
н865	941060.82	3487236.24
н866	941059.15	3487248.74
н867	941053.39	3487248.14
н868	941064.33	3487144.09
н869	941064.34	3487143.99
н870	941072.79	3487237.58
н871	941071.13	3487250.00
н872	941069.03	3487249.78
н873	941067.23	3487249.59
н874	941063.15	3487249.16
н875	941064.82	3487236.71

86:08:0020904:3Y44

Номер	X	Y
н390	941091.75	3487034.59
н391	941089.92	3487048.43
н392	941085.55	3487059.32
н393	941084.35	3487059.90
н394	941087.76	3487034.12

Взам. инв. №

Подп. и дата

Инв. № подл.

Изм.	Кол.уч.	Лист	Недок.	Подп.	Дата

86:08:0020904:3У47

Номер	X	Y
н840	941340.34	3490838.64
н841	941333.60	3490844.70
н845	941330.85	3490847.17
н846	941324.05	3490853.29
н852	941418.09	3491027.64
н853	941410.76	3491030.42
н854	941407.19	3491021.65
н855	941340.96	3490862.37
н856	941347.63	3490856.37
н857	941407.48	3491031.66
н858	941399.56	3491034.67
н859	941325.79	3490857.47
н860	941335.01	3490867.72
н861	941338.19	3490864.85
н862	941403.95	3491022.98
н1051	941337.90	3490832.74
н1058	941332.76	3490874.21
н823	941202.55	3490538.14
н805	941227.29	3490563.89
н806	941221.24	3490574.08
н807	941204.87	3490534.58
н812	941211.23	3490524.84
н813	941219.01	3490577.84
н814	941213.86	3490586.54
н815	941197.31	3490546.16
н824	941238.14	3490590.25
н825	941232.03	3490600.11
н826	941230.81	3490597.16
н827	941236.81	3490587.03
н828	941229.76	3490603.78
н829	941224.44	3490612.37
н830	941223.35	3490609.72
н831	941228.57	3490600.92
н832	941251.19	3490621.96
н833	941245.22	3490631.94
н834	941237.31	3490612.85
н835	941243.40	3490603.04
н836	941242.99	3490635.70
н837	941237.65	3490644.64
н838	941229.67	3490625.16
н839	941235.04	3490616.51
н842	941276.91	3490708.36
н843	941245.95	3490633.68
н844	941251.91	3490623.71
н847	941266.09	3490714.03
н848	941266.07	3490713.99
н849	941238.37	3490646.39
н850	941243.72	3490637.42
н851	941273.69	3490709.70
н527	941200.98	3490503.97
н528	941193.88	3490492.65
н529	941186.27	3490467.81
н791	941174.62	3490434.06
н792	941166.28	3490438.97
н797	941163.22	3490440.77
н798	941156.00	3490445.02
н808	941195.59	3490512.21
н809	941190.56	3490500.09
н810	941179.75	3490472.87
н811	941205.82	3490511.70
н816	941188.10	3490523.69
н817	941180.04	3490504.00
н818	941180.03	3490503.98
н819	941170.33	3490480.17
н820	941176.87	3490475.11

н821	941187.31	3490501.40
н822	941193.27	3490515.77
н804	941093.76	3490265.96
н771	941060.09	3489936.02
н775	941075.96	3489977.34
н776	941064.88	3489948.50
н783	941069.27	3490025.98
н784	941057.65	3489997.06
н785	941056.14	3489981.53
н786	941067.84	3490011.99
н787	941084.36	3490063.54
н788	941073.99	3490037.72
н789	941072.64	3490024.48
н790	941083.24	3490052.08
н793	941097.19	3490265.12
н794	941074.54	3490043.13
н795	941084.88	3490068.88
н796	941103.87	3490263.93
н799	941084.12	3490268.74
н800	941072.77	3490152.31
н801	941072.77	3490152.30
н802	941058.19	3490002.65
н803	941069.82	3490031.38
н774	941058.03	3489915.89
н734	941027.69	3489600.23
н735	941047.28	3489804.16
н736	941038.55	3489800.91
н749	941039.05	3489598.87
н750	941060.35	3489817.23
н751	941051.09	3489807.08
н752	941031.18	3489599.89
н760	941044.06	3489829.05
н761	941041.10	3489827.10
н762	941040.96	3489825.65
н763	941058.80	3489884.92
н764	941058.59	3489885.00
н765	941058.51	3489884.15
н766	941055.19	3489886.31
н767	941047.17	3489889.42
н768	941044.55	3489862.53
н769	941046.74	3489864.73
н770	941054.22	3489876.19
н772	941050.01	3489909.78
н773	941057.18	3489907.00
н777	941061.52	3489915.53
н778	941060.58	3489905.69
н779	941066.01	3489903.59
н780	941069.72	3489913.23
н781	941069.86	3489914.69
н782	941069.86	3489914.70
н755	941071.32	3488842.50
н730	941256.78	3488537.25
н731	941068.36	3488840.64
н732	940968.30	3488999.44
н733	940993.14	3489260.45
н737	940986.05	3489261.68
н738	940986.05	3489261.67
н739	940960.68	3488998.12
н740	941061.56	3488835.35
н741	941061.57	3488835.32
н742	941250.79	3488532.08
н743	941250.79	3488532.07
н748	940981.03	3489003.01
н753	940996.62	3489260.10
н754	940971.91	3489000.29
н756	941259.75	3488539.10
н726	941316.01	3488427.46

Взам. инв. №

Подп. и дата

Инв. № подл.

Изм.	Кол.уч.	Лист	№док.	Подп.	Дата

1981214/1166Д-П-015.000.000-ПМТ-ГЧ-001

Лист

64

н713	941600.98	3488081.04
н714	941592.11	3488076.79
н719	941610.85	3488085.78
н720	941604.21	3488082.59
н723	941585.78	3488100.39
н724	941508.84	3488198.40
н725	941325.15	3488428.18
н727	941317.87	3488424.48
н728	941576.87	3488096.12
н729	941322.92	3488431.51
н744	941313.93	3488430.81
н745	941595.60	3488105.11
н746	941517.34	3488204.30
н747	941334.42	3488436.08
н757	941326.73	3488431.81
н758	941511.59	3488200.57
н759	941589.02	3488101.95
н679	942408.09	3487074.20
н680	942408.08	3487074.20
н687	942402.87	3487068.14
н696	942400.13	3487065.97
н693	942667.26	3486725.88
н663	942724.87	3486654.04
н664	942698.69	3486686.67
н665	942692.06	3486681.00
н670	942707.36	3486694.08
н671	942703.93	3486691.15
н672	942701.36	3486688.94
н673	942714.22	3486672.91
н676	942703.15	3486699.44
н677	942689.37	3486716.93
н678	942633.98	3486787.29
н688	942622.68	3486787.05
н689	942636.75	3486769.51
н690	942697.11	3486694.26
н691	942700.52	3486697.18
н692	942694.45	3486691.98
н694	942647.37	3486750.67
н695	942619.94	3486784.89
н703	942615.05	3486778.84
н704	942615.06	3486778.84
н705	942673.07	3486705.14
н706	942687.86	3486686.34
н707	942694.44	3486691.97
н717	941775.86	3487876.59
н681	941963.19	3487639.06
н682	941963.19	3487639.07
н683	941792.25	3487855.82
н684	941781.65	3487857.13
н685	941957.42	3487635.27
н686	942179.80	3487351.75
н697	942177.05	3487349.59
н698	941954.66	3487633.10
н699	941776.70	3487857.73
н700	941765.47	3487859.14
н701	941764.35	3487858.41
н702	942169.51	3487344.72
н708	941784.50	3487865.64
н709	941781.33	3487869.67
н710	941776.72	3487866.60
н711	941766.64	3487870.45
н712	941730.67	3487915.85
н715	941758.86	3487865.36
н716	941762.01	3487867.39
н718	941740.07	3487921.98
н721	941733.42	3487918.01
н722	941769.55	3487872.39

н620	942846.11	3486502.84
н621	942776.96	3486589.06
н622	942757.89	3486612.85
н623	942750.23	3486607.10
н624	942760.37	3486594.22
н627	942854.09	3486507.72
н628	942854.08	3486507.73
н629	942794.29	3486583.68
н630	942772.45	3486611.41
н631	942766.33	3486619.19
н632	942760.80	3486615.03
н633	942760.69	3486614.95
н634	942782.94	3486587.20
н635	942848.86	3486505.01
н650	942765.71	3486619.97
н651	942765.18	3486620.64
н652	942759.39	3486616.58
н653	942760.07	3486615.73
н654	942757.27	3486613.63
н655	942757.16	3486613.77
н656	942754.60	3486616.96
н657	942743.92	3486620.28
н658	942741.93	3486623.78
н659	942738.85	3486621.55
н660	942749.62	3486607.88
н661	942743.99	3486630.20
н662	942740.86	3486634.10
н666	942733.29	3486628.62
н667	942737.49	3486631.66
н668	942739.92	3486627.35
н669	942752.80	3486636.37
н674	942743.69	3486636.16
н675	942746.86	3486632.21
н639	942945.78	3486093.48
н614	942931.97	3486075.17
н589	942888.92	3485971.32
н590	942885.67	3485971.50
н591	942880.62	3485972.59
н595	942877.06	3485973.35
н596	942868.16	3485975.26
н601	943031.21	3486259.80
н602	943021.34	3486259.49
н603	942962.60	3486150.49
н604	942952.42	3486131.59
н605	942932.83	3486095.24
н606	942922.63	3486076.33
н607	942888.14	3486012.32
н608	942885.46	3486007.35
н609	942890.34	3486006.30
н610	942894.80	3486006.05
н611	942896.36	3486008.93
н612	942910.50	3486035.23
н613	942915.53	3486044.59
н615	942942.08	3486093.99
н616	942942.09	3486093.99
н617	942961.68	3486130.44
н618	942971.83	3486149.34
н619	943030.72	3486263.29
н625	943021.07	3486262.97
н626	943046.21	3486263.26
н636	943036.26	3486261.82
н637	942975.55	3486148.89
н638	942965.39	3486129.99
н640	942935.66	3486074.67
н641	942919.19	3486044.03
н642	942914.16	3486034.67
н643	942899.43	3486007.27

Инд. № подл.	Подп. и дата	Взам. инв. №

Изм.	Кол.уч.	Лист	№ док.	Подп.	Дата

1981214/1166Д-П-015.000.000-ПМТ-ГЧ-001

Лист

65

н644	942898.65	3486005.84
н645	942907.26	3486005.37
н646	942943.99	3486073.54
н647	942954.13	3486092.35
н648	942973.84	3486128.94
н649	942984.03	3486147.84
н579	942730.90	3485678.02
н580	942722.43	3485680.54
н581	942602.31	3485457.04
н582	942597.93	3485448.84
н583	942604.90	3485444.16
н584	942719.01	3485681.57
н585	942711.07	3485683.94
н586	942587.58	3485455.80
н587	942595.01	3485450.81
н588	942599.22	3485458.69
н592	942742.52	3485717.91
н593	942726.06	3485687.29
н594	942734.66	3485685.01
н597	942732.27	3485723.11
н598	942714.54	3485690.34
н599	942722.59	3485688.21
н600	942739.44	3485719.55

86:08:0020904:7066:3Y1

Номер	X	Y
н1132	943077.41	3490487.56
н1149	943077.41	3490485.60
н1130	943158.08	3490498.34
н1147	943243.30	3490498.34
н1148	943155.80	3490493.62

86:08:0020904:7069:3Y2

Номер	X	Y
н1158	943077.41	3490477.57
н1173	943077.41	3490483.50
н1157	943196.86	3490493.72
н1170	943155.80	3490491.44

86:08:0020904:7092:3Y1

Номер	X	Y
н658	942741.93	3486623.78
н659	942738.85	3486621.55
н666	942733.29	3486628.62
н667	942737.49	3486631.66
н668	942739.92	3486627.35

86:08:0020904:3Y48

Номер	X	Y
н457	944820.59	3490070.10
н458	944815.71	3490076.83
н459	944791.57	3490058.85
н460	944796.23	3490052.43
н461	944814.80	3490078.09
н462	944813.49	3490079.89
н463	944789.43	3490061.82
н464	944790.67	3490060.09

86:08:0020904:7064:3Y1

Номер	X	Y
н1154	943220.01	3490495.00
н1169	943280.64	3490498.33
н955	943399.87	3490494.41
н956	943362.16	3490494.30
н1152	943457.41	3490495.17
н1153	943428.02	3490495.14
н1168	943457.43	3490499.50

86:08:0020904:7069:3Y1

Номер	X	Y
н1065	943006.96	3490468.05
н1066	942997.68	3490466.80
н1067	942996.17	3490468.04
н1068	942993.98	3490471.04
н1069	942992.61	3490474.50
н1070	942992.55	3490474.91
н1171	943005.66	3490476.24

86:08:0020904:7075:3Y1

Номер	X	Y
н340	942744.48	3490393.43
н977	942744.47	3490389.00
н978	942741.66	3490387.98
н1172	942741.76	3490393.48

Взам. инв. №

Подп. и дата

Инв. № подл.

Изм.	Кол.уч.	Лист	№док.	Подп.	Дата

1981214/1166Д-П-015.000.000-ПМТ-ГЧ-001

Лист

66