



АДМИНИСТРАЦИЯ НЕФТЕЮГАНСКОГО РАЙОНА

ПОСТАНОВЛЕНИЕ

16.03.2020

№ 318-нн

г.Нефтеюганск

Об утверждении проекта межевания территории для размещения объекта:
«Зимняя автодорога на Мултановский лицензионный участок с переходом
через р.Большой Юган»

В соответствии с Градостроительным кодексом Российской Федерации, Федеральным законом от 06.10.2003 № 131-ФЗ «Об общих принципах организации местного самоуправления в Российской Федерации», постановлениями администрации Нефтеюганского района от 15.10.2018 № 1732-па-нпа «Об утверждении порядка подготовки документации по планировке территории, разрабатываемой на основании решения Главы Нефтеюганского района и порядка принятия решений об утверждении документации по планировке территории Нефтеюганского района», от 21.10.2019 № 2137-па «О подготовке документации по планировке межселенной территории Нефтеюганского района для размещения объекта: «Зимняя автодорога на Мултановский лицензионный участок с переходом через р.Большой Юган», на основании заявления общества с ограниченной ответственностью «Мултановский» (далее - ООО «Мултановский») от 04.02.2020 № 05/МЛ постановляю:

1. Утвердить проект межевания территории для размещения объекта: «Зимняя автодорога на Мултановский лицензионный участок с переходом через р.Большой Юган» (приложение).

2. Комитету по градостроительству администрации Нефтеюганского района (Крышалович Д.В.) разместить материалы проекта межевания территории для размещения объекта: «Зимняя автодорога на Мултановский лицензионный участок с переходом через р.Большой Юган», в информационной системе обеспечения градостроительной деятельности Нефтеюганского района.

3. Настоящее постановление подлежит опубликованию в газете «Югорское обозрение» и размещению на официальном сайте органов местного самоуправления Нефтеюганского района.

4. Контроль за выполнением постановления возложить на директора департамента имущественных отношений – заместителя главы Нефтеюганского района Бородину О.В.

Глава района

Г.В.Лапковская

ОБЩЕСТВО С ОГРАНИЧЕННОЙ ОТВЕТСТВЕННОСТЬЮ
«МУЛТАНОВСКИЙ»

Профсоюзная ул 56 офис 77, г. Москва 117393

ОГРН 1177746926851, ИНН/КПП 7728378545/772801001

Приложение
к постановлению администрации
Нефтеюганского района
от _____ № _____

Проект межевания территории по проекту:

«Зимняя автодорога на Мултановский лицензионный участок с
переходом через р. Большой Юган»

ОБЩЕСТВО С ОГРАНИЧЕННОЙ ОТВЕТСТВЕННОСТЬЮ

«МУЛТАНОВСКИЙ»

Профсоюзная ул 56 офис 77, г. Москва 117393

ОГРН 1177746926851, ИНН/КПП 7728378545/772801001

Проект межевания территории по проекту:

«Зимняя автодорога на Мултановский лицензионный участок с
переходом через р. Большой Юган»

Генеральный директор



В.Н. Рытенко

2020

СОДЕРЖАНИЕ

1	ПРОЕКТ МЕЖЕВАНИЯ ТЕРРИТОРИИ. ГРАФИЧЕСКАЯ ЧАСТЬ	2
1.1	Чертеж межевания территории	2
2	ПРОЕКТ МЕЖЕВАНИЯ ТЕРРИТОРИИ. ТЕКСТОВАЯ ЧАСТЬ.....	4
2.1	Перечень и сведения о площади образуемых земельных участков, в том числе возможные способы их образования	4
2.2	Перечень и сведения о площади образуемых земельных участков, которые будут отнесены к территориям общего пользования или имуществу общего пользования, в том числе в отношении которых предполагаются резервирование и (или) изъятие для государственных или муниципальных нужд	5
2.3	Вид разрешенного использования образуемых земельных участков в соответствии с проектом планировки территории в случаях, предусмотренных настоящим Кодексом	5
2.4	Целевое назначение лесов, вид (виды) разрешенного использования лесного участка, количественные и качественные характеристики лесного участка, сведения о нахождении лесного участка в границах особо защитных участков лесов.....	5
2.5	Сведения о границах территории, в отношении которой утвержден проект межевания, содержащие перечень координат характерных точек этих границ в системе координат, используемой для ведения Единого государственного реестра недвижимости	7
2.6	Материалы по обоснованию проекта межевания территории. Графическая часть.....	10
2.7	Приложения	11

Взам инв. №											
	Подпись и дата										
Инв. № подл.	Изм	Кол уч	Лист	№ док	Подпись	Дата	Зимняя автодорога на Мултановский лицензионный Зимняя автодорога на Мултановский лицензионный	Стадия	Лист	Листов	
	Разраб.		Проверил								

1 ПРОЕКТ МЕЖЕВАНИЯ ТЕРРИТОРИИ. ГРАФИЧЕСКАЯ ЧАСТЬ

1.1 Чертеж межевания территории

Каталог координат образуемых земельных участков

Номер точки	X	Y
86:08:0000000:467:3У1		
1	880168,85	3566710,77
2	880187,73	3566723,16
3	880216,75	3566771,47
4	880258,64	3566769,73
5	880262,16	3566772,04
6	880257,27	3566779,49
7	880211,55	3566781,38
8	881295,01	3566855,42
9	881260,44	3566803,16
10	881248,35	3566793,54
11	881230,91	3566787,01
12	881184,02	3566741,24
13	880553,15	3566767,28
14	880347,00	3566768,54
15	880343,45	3566766,20
16	881187,82	3566731,07
17	881284,99	3566826,02
18	880270,67	3566777,63
19	880272,54	3566778,86
20	880269,80	3566778,98
21	881295,57	3566888,38
22	881299,92	3566888,93
23	881301,80	3566889,17
24	881303,65	3566889,41
25	881306,66	3566889,80
26	881306,82	3566890,23
27	881298,84	3566889,21
28	881297,41	3566889,03
29	881297,03	3566888,98
30	881295,72	3566888,81
31	889245,83	3567452,24
32	889241,05	3567459,55
33	889239,39	3567462,09
34	885248,78	3567364,32
35	884854,77	3567342,49
36	884841,77	3567340,83

Взам. инв. №	
Подпись и дата	
Инв. № подл.	

Изм	Кол. уч	Лист	№ док	Подпись	Дата

37	884804,56	3567336,09
38	884868,21	3567333,05
39	885249,17	3567354,32
40	889252,89	3567456,08
41	889255,26	3567452,47
42	889617,18	3567461,34
43	889620,81	3567461,33
44	889614,26	3567470,35
45	889613,60	3567471,26
46	889248,81	3567462,32
47	879718,77	3566501,82
48	879708,40	3566511,08
49	879647,23	3566506,70
50	877870,61	3567166,85
51	877853,17	3567189,08
52	877841,18	3567188,26
53	877864,42	3567158,61
54	879645,77	3566496,58
55	879789,14	3566510,96
56	879793,37	3566507,18
57	879897,44	3566514,66
58	879927,98	3566531,76
59	879907,41	3566531,62
60	879894,50	3566524,39
61	879783,05	3566516,42

Инв. № подл.	Взам. инв. №						Лист 3
	Подпись и дата						
Изм.	Кол. уч.	Лист	№ док.	Подпись	Дата		


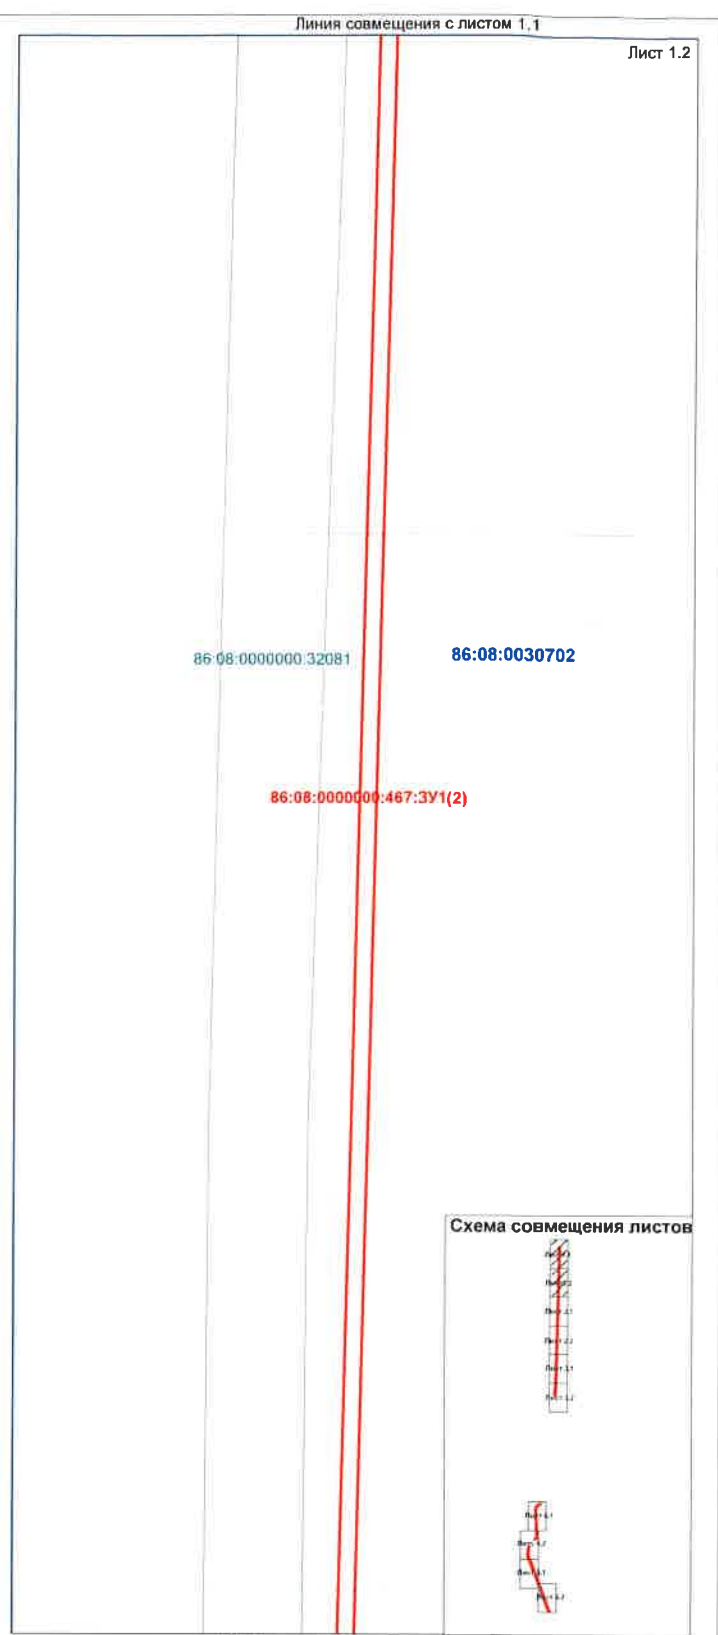


Схема совмещения листов

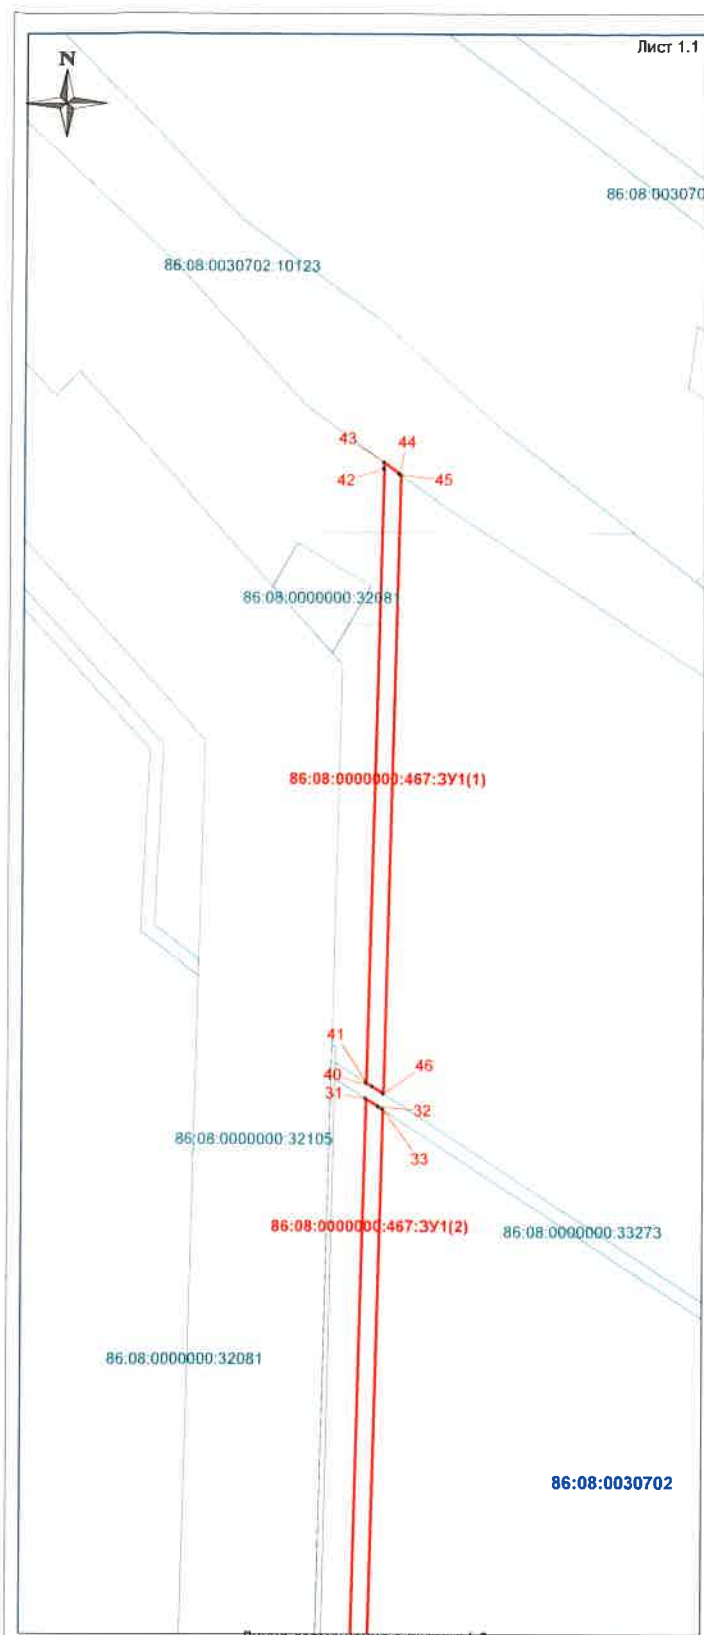

Условные обозначения:

- границы образуемых и изменяемых земельных участков
- границы земельных участков, учтенных в ЕГРН
- границы кадастрового квартала
- кадастровый номер земельных участков, учтенных в ЕГРН
- обозначение образуемого земельного участка
- обозначение кадастрового квартала
- поворотная точка границы образуемого земельного участка и ее обозначение

Примечания:

1. Установление, изменение, отмена красных линий, обозначающих границы территорий общего пользования (в соответствии с Федеральным законом от 02.08.2019 №283-ФЗ) данным проектом не предусмотрено;
2. На чертеже проекта межевания территории не отображены участки, предполагаемые к изъятию для государственных и муниципальных нужд в связи с их отсутствием;
3. Сведения о существующих элементах планировочной структуры отсутствуют;
4. Публичные сервитуты не устанавливаются.
5. Сведения ЕГРН актуальны на дату разработки проекта межевания.

Изм.	Коп.уч.	Лист	№док.	Подпись	Дата
Разраб.					11.19
Проверил					11.19

«Зимняя автодорога на Мултановский лицензионный участок с переходом через р.Большой Юган»

Основная часть проекта межевания территории	Стадия	Лист	Листов
Чертеж проекта межевания территории	П	1	5
М 1 : 3000			

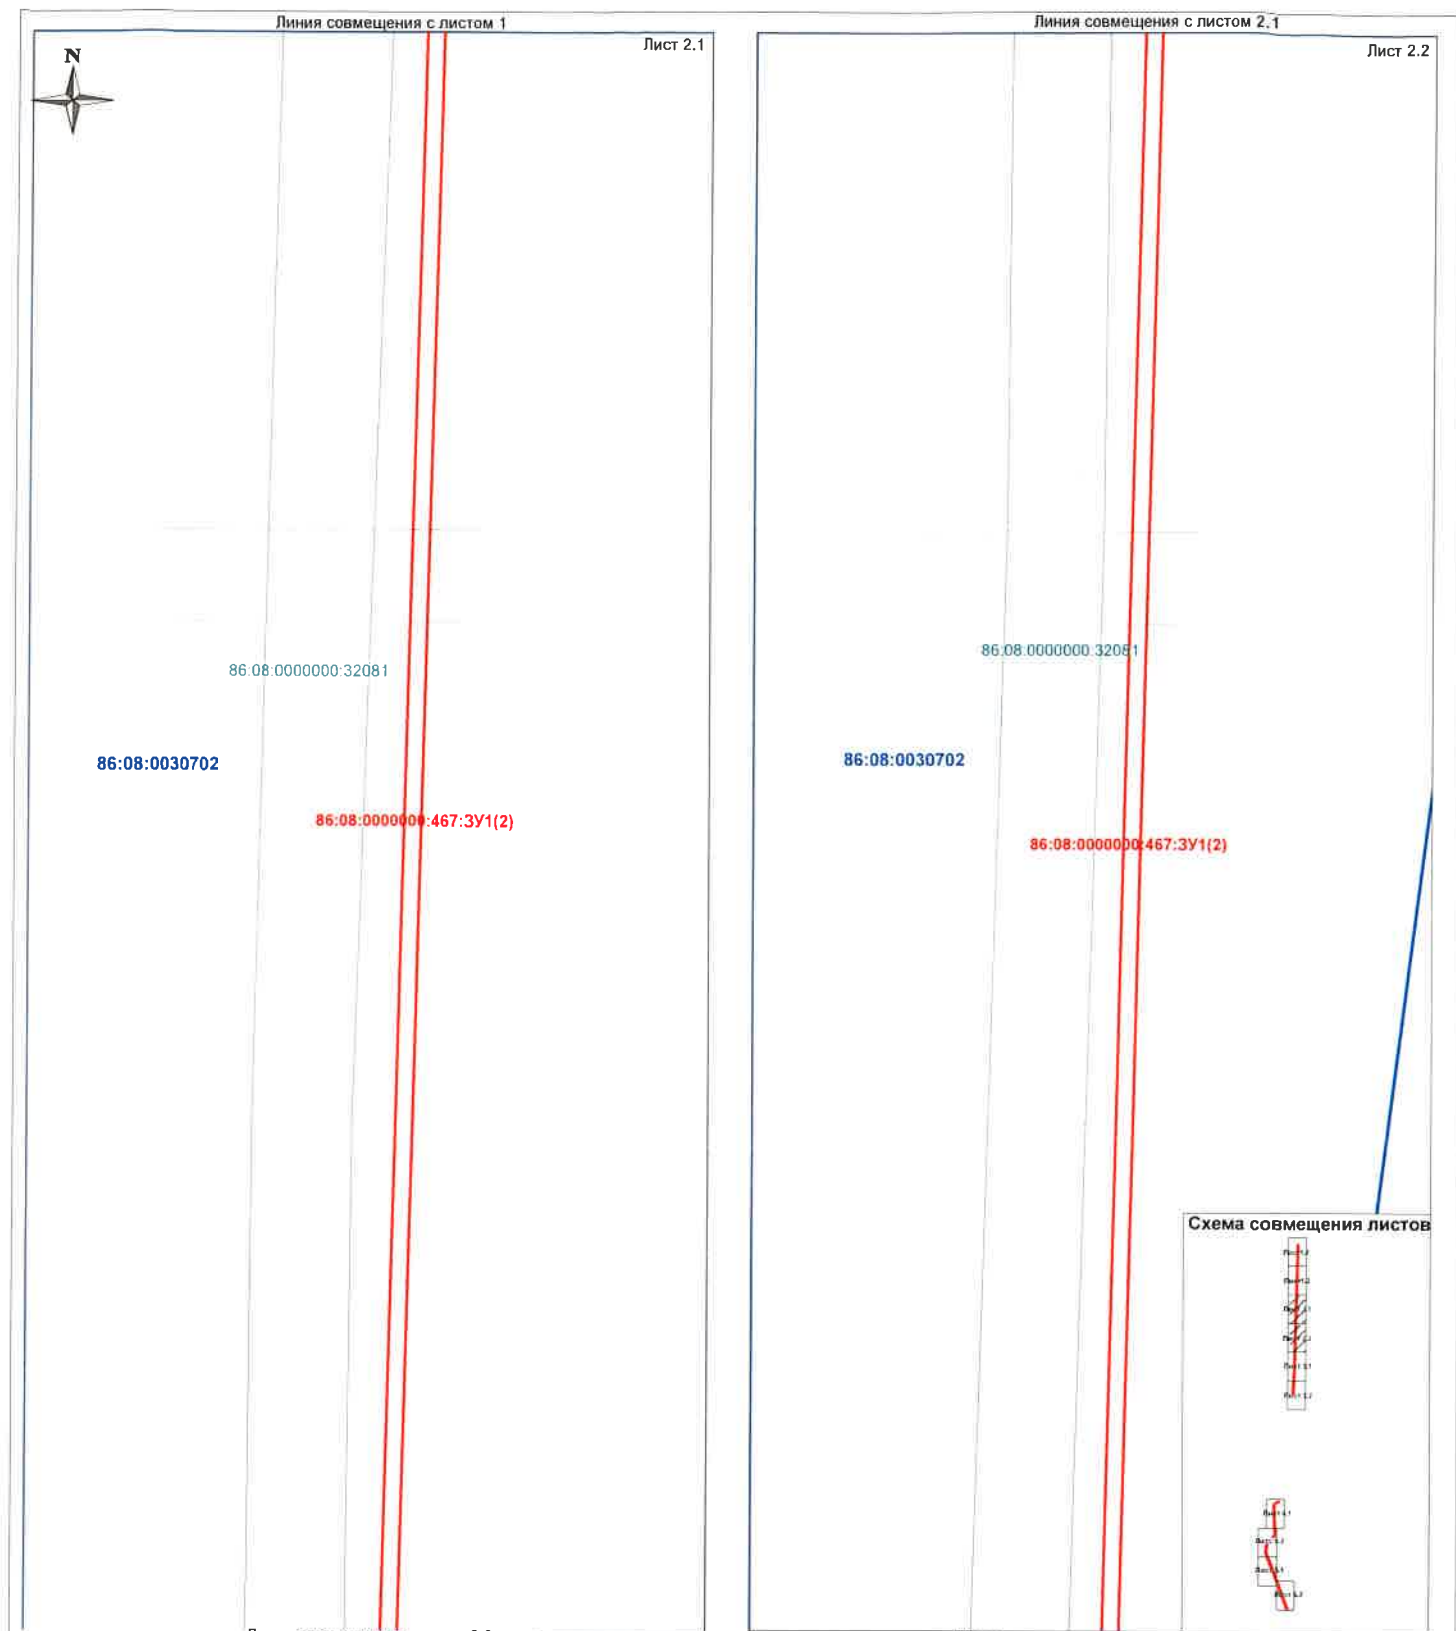


Схема совмещения листов



Условные обозначения:

- границы образуемых и изменяемых земельных участков
- границы земельных участков, учтенных в ЕГРН
- границы кадастрового квартала
- 86:08:0030702 - кадастровый номер земельных участков, учтенных в ЕГРН
- 86:08:0030702:57:4У1(1) - обозначение образуемого земельного участка
- 86:08:0030702 - обозначение кадастрового квартала
- 1 - поворотная точка границы образуемого земельного участка и ее обозначение


Примечания:

1. Установление, изменение, отмена красных линий, обозначающих границы территорий общего пользования (в соответствии с Федеральным законом от 02.08.2019 №283-ФЗ) данным проектом не предусмотрено;
2. На чертеже проекта межевания территории не отображены участки, предполагаемые к изъятию для государственных и муниципальных нужд в связи с их отсутствием;
3. Сведения о существующих элементах планировочной структуры отсутствуют;
4. Публичные сервитуты не устанавливаются;
5. Сведения ЕГРН актуальны на дату разработки проекта межевания.

Изм.	Кол.уч.	Лист	№док.	Подпись	Дата
Разраб.					11.19
Проверил					11.19

«Зимняя автодорога на Мултановский лицензионный участок с переходом через р.Большой Юган»

Основная часть проекта межевания территории	Стадия	Лист	Листов
Чертеж проекта межевания территории М 1 : 3000	П	2	5

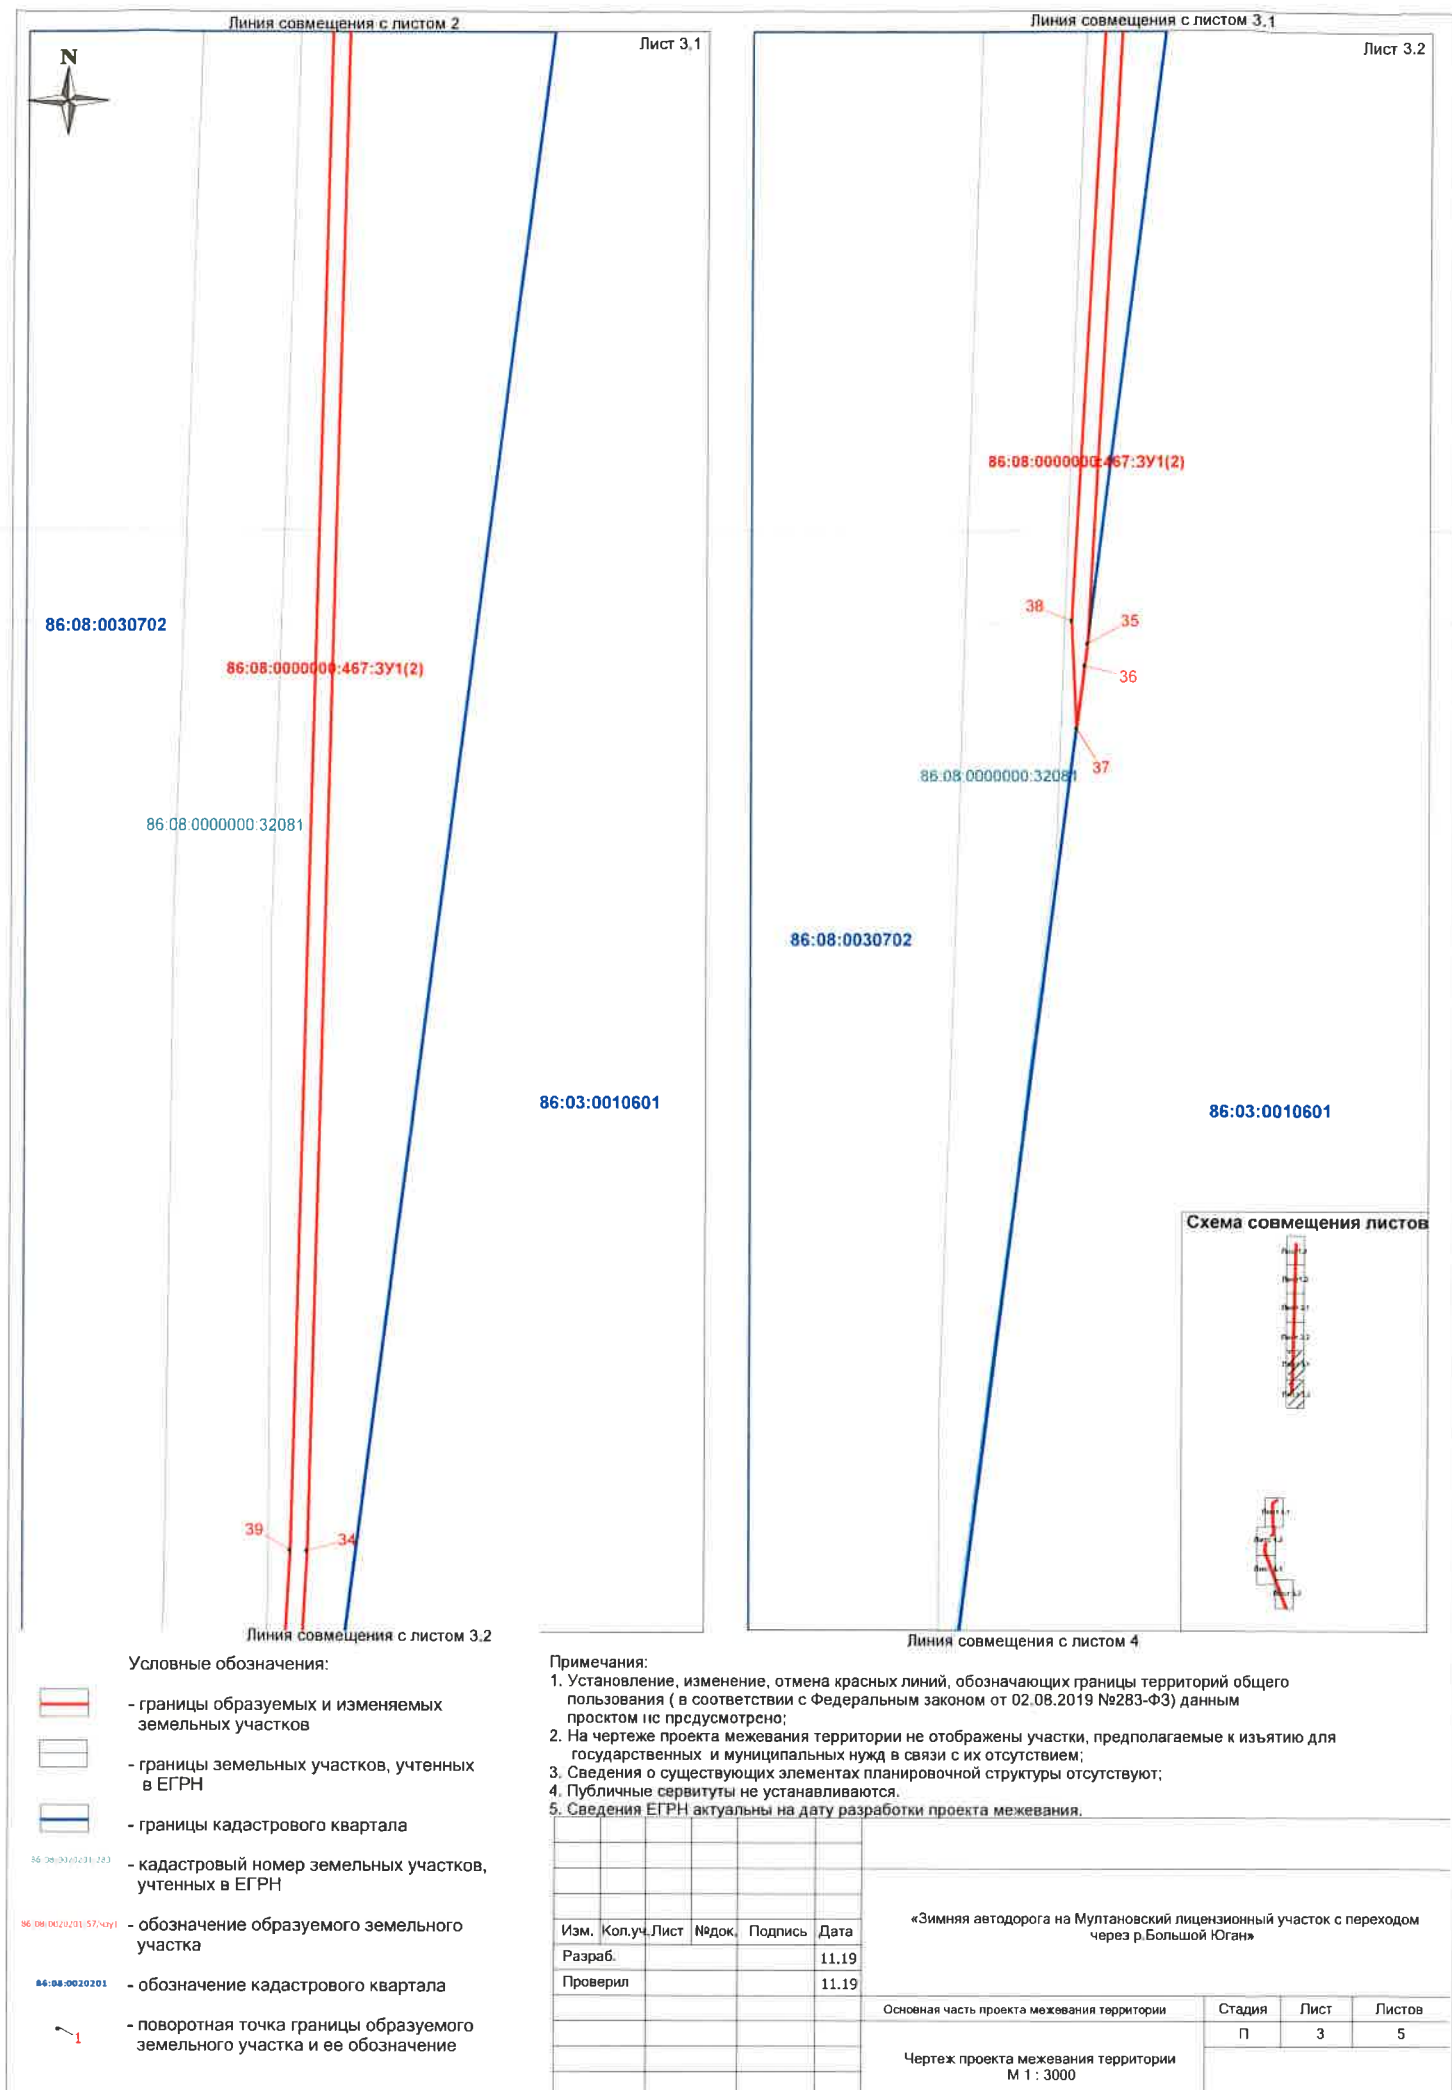


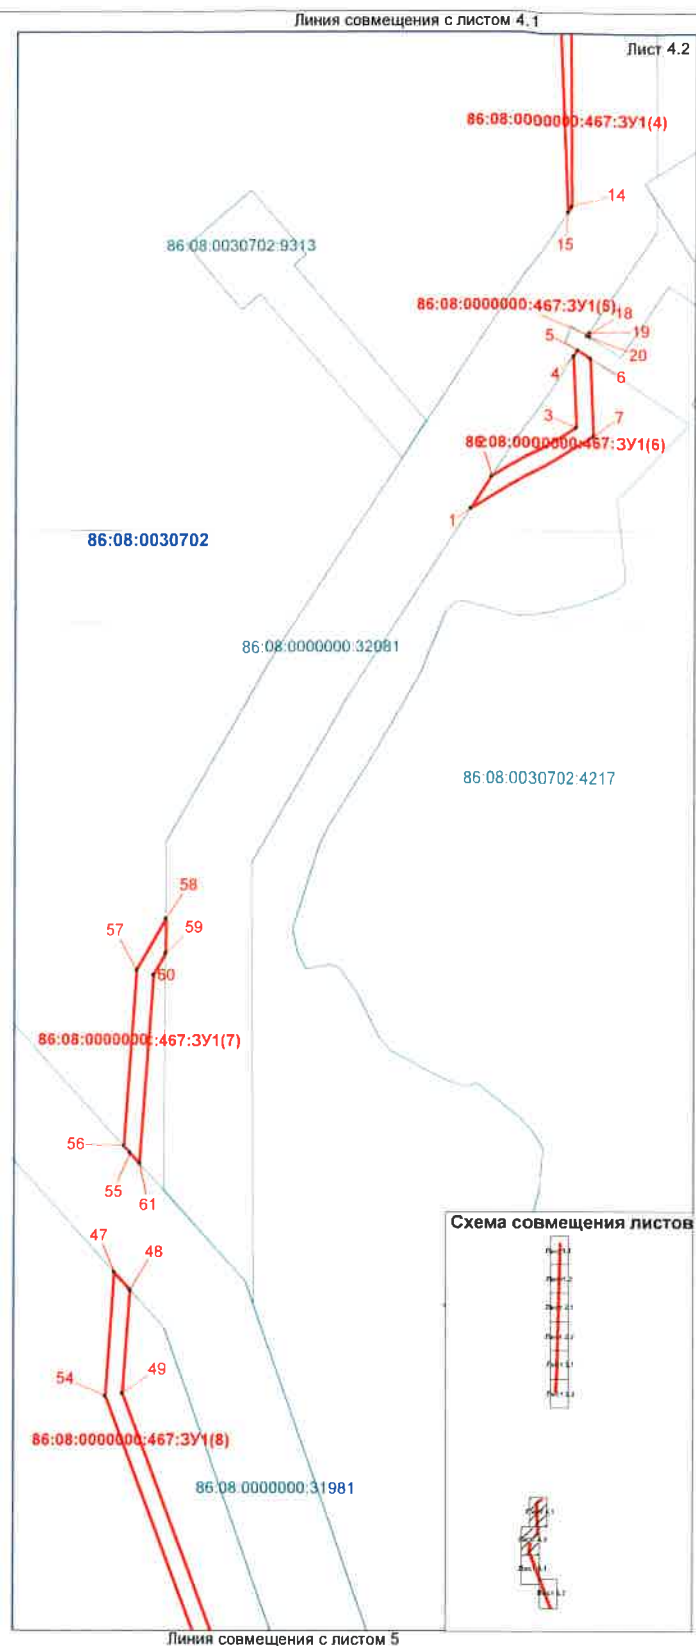


Схема совмещения листов

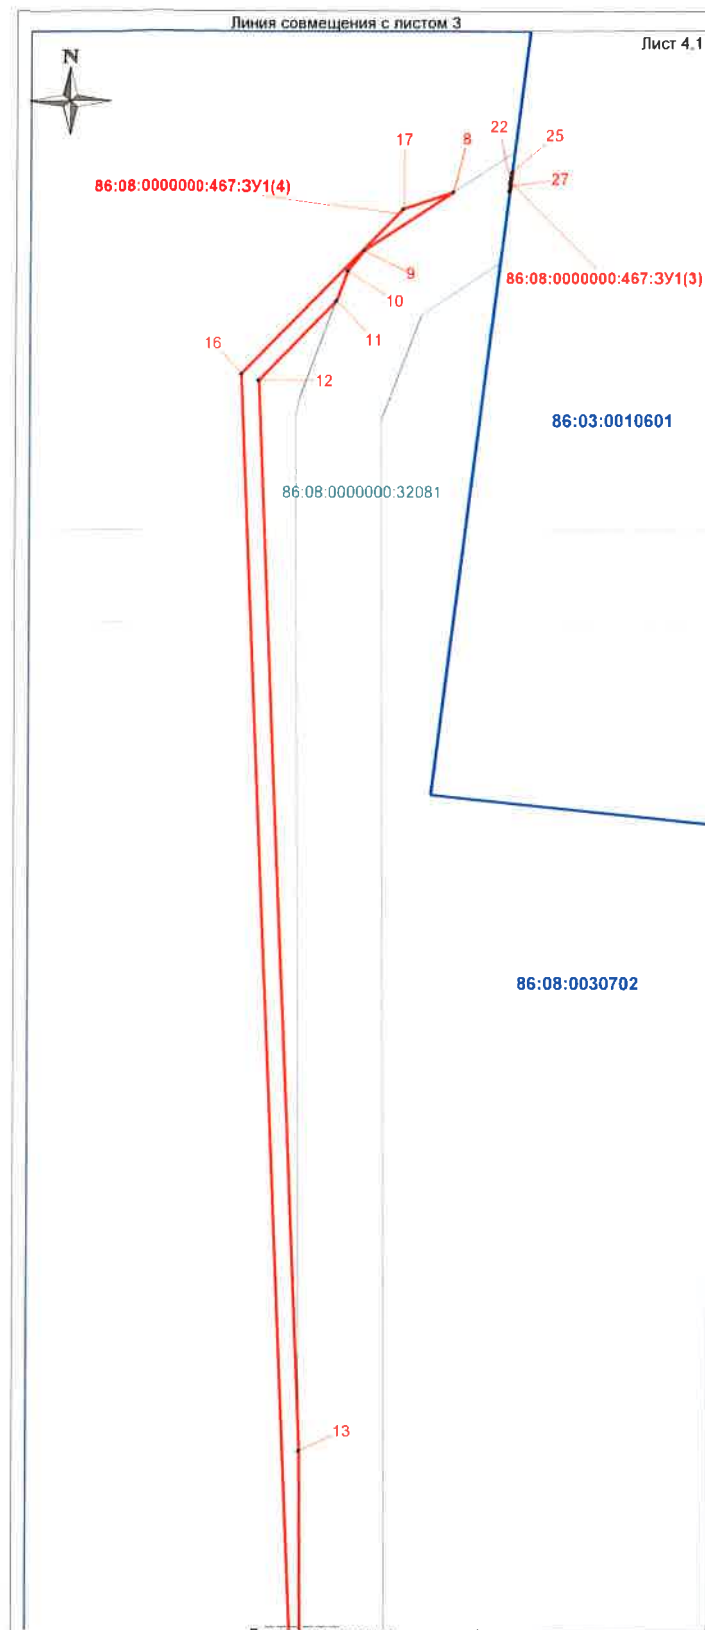

Условные обозначения:

- границы образуемых и изменяемых земельных участков
- границы земельных участков, учтенных в ЕГРН
- границы кадастрового квартала
- кадастровый номер земельных участков, учтенных в ЕГРН
- обозначение образуемого земельного участка
- обозначение кадастрового квартала
- поворотная точка границы образуемого земельного участка и ее обозначение



Примечания:

1. Установление, изменение, отмена красных линий, обозначающих границы территорий общего пользования (в соответствии с Федеральным законом от 02.08.2019 №283-ФЗ) данным проектом не предусмотрено;
2. На чертеже проекта межевания территории не отображены участки, предполагаемые к изъятию для государственных и муниципальных нужд в связи с их отсутствием;
3. Сведения о существующих элементах планировочной структуры отсутствуют;
4. Публичные сервитуты не устанавливаются;
5. Сведения ЕГРН актуальны на дату разработки проекта межевания.

Изм.	Коп.	уч.	Лист	№ док.	Подпись	Дата
Разраб.						11.19
Проверил						11.19

«Зимняя автодорога на Мултановский лицензионный участок с переходом через р.Большой Юган»

Основная часть проекта межевания территории	Стадия	Лист	Листов
	П	4	5
Чертеж проекта межевания территории			
М 1 : 3000			

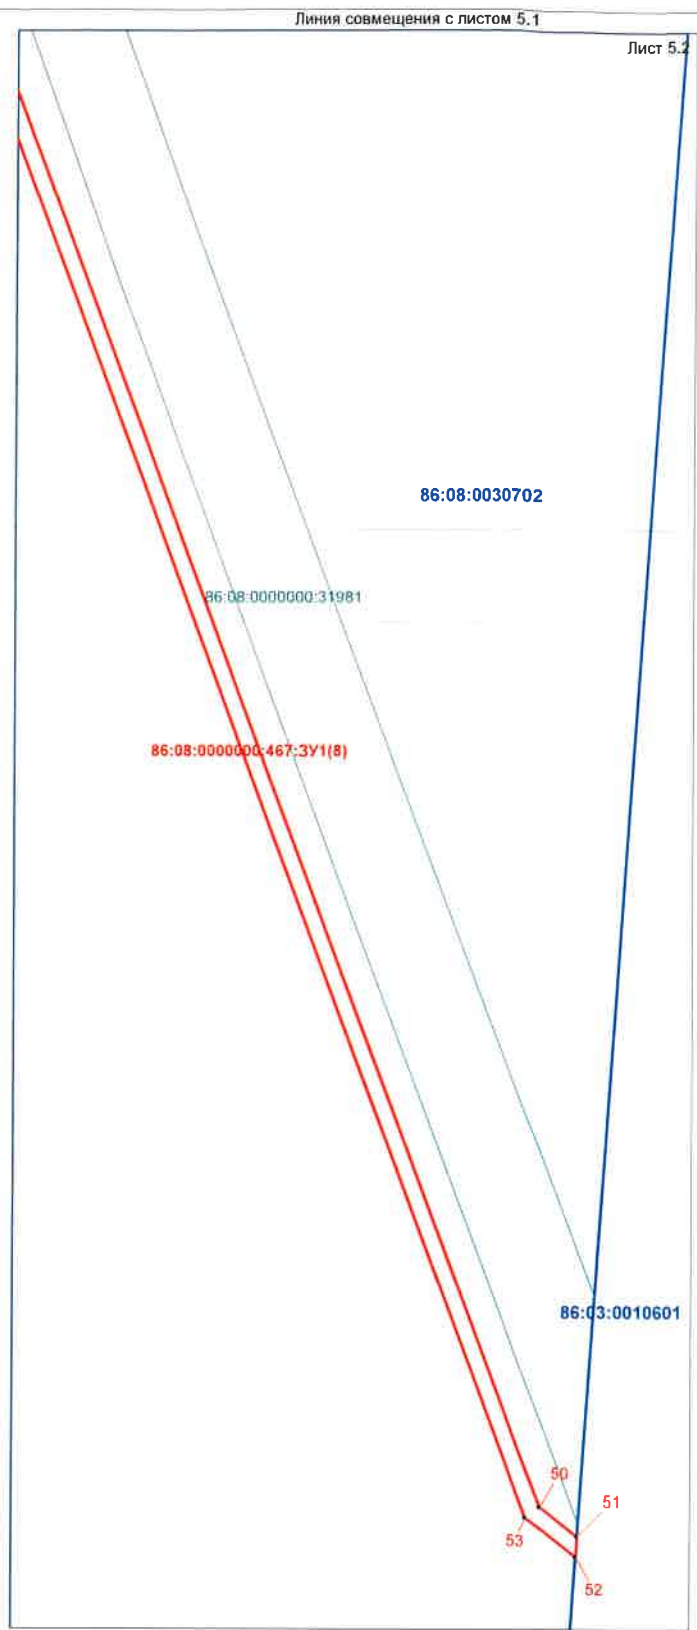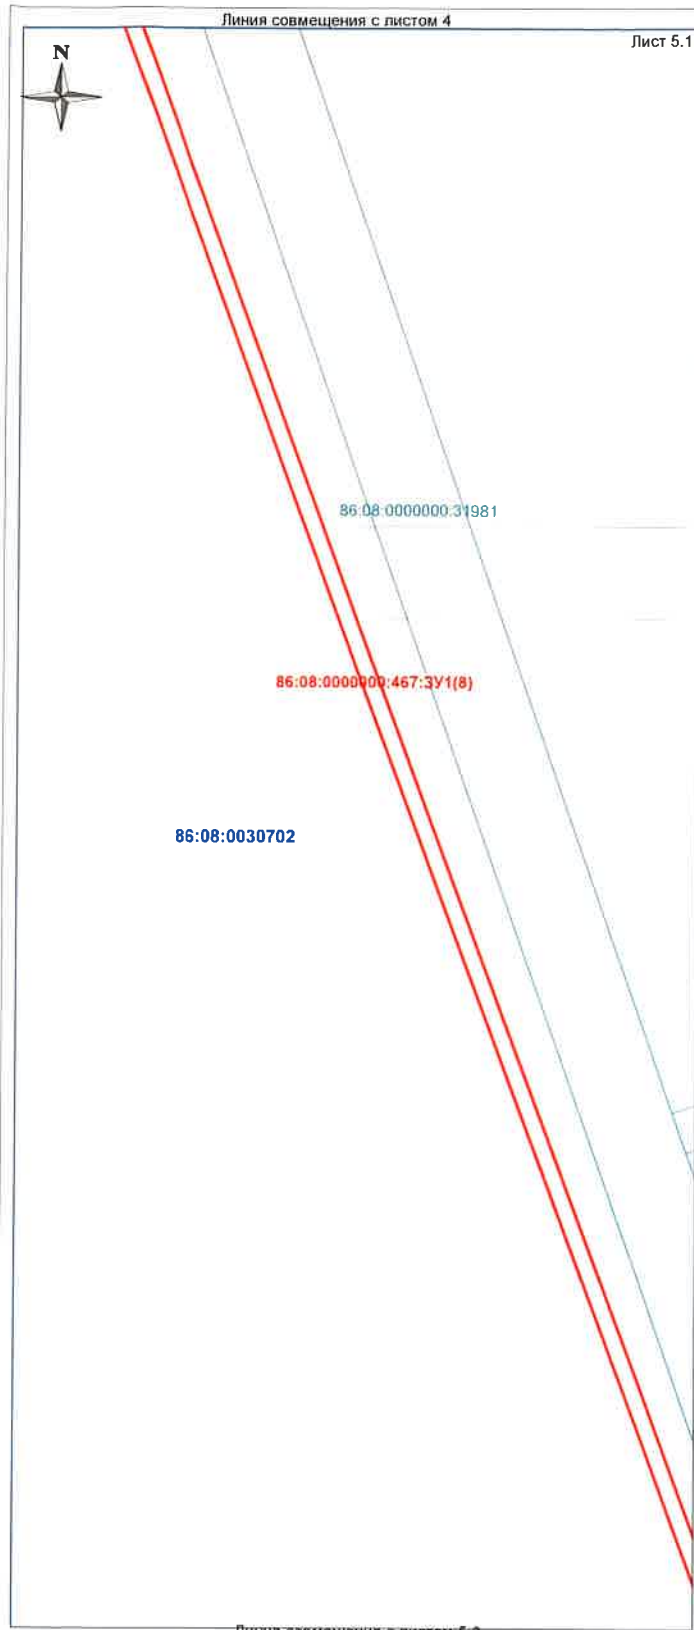

Условные обозначения:



- границы образуемых и изменяемых земельных участков



- границы земельных участков, учтенных в ЕГРН



- границы кадастрового квартала

86:08:0020201:57Уч1

- кадастровый номер земельных участков, учтенных в ЕГРН

86:08:0020201

- обозначение образуемого земельного участка

86:08:0020201

- обозначение кадастрового квартала



- поворотная точка границы образуемого земельного участка и ее обозначение

Примечания:

1. Установление, изменение, отмена красных линий, обозначающих границы территорий общего пользования (в соответствии с Федеральным законом от 02.08.2019 №283-ФЗ) данным проектом не предусмотрено;
2. На чертеже проекта межевания территории не отображены участки, предполагаемые к изъятию для государственных и муниципальных нужд в связи с их отсутствием;
3. Сведения о существующих элементах планировочной структуры отсутствуют;
4. Публичные сервитуты не устанавливаются.
5. Сведения ЕГРН актуальны на дату разработки проекта межевания.

Изм.	Кол.уч.	Лист	№док.	Подпись	Дата
Разраб.					11.19
Проверил					11.19

«Зимняя автодорога на Мултановский лицензионный участок с переходом через р.Большой Юган»

Основная часть проекта межевания территории
Чертеж проекта межевания территории
М 1 : 3000

Стадия	Лист	Листов
П	5	5

							Лист
							4
Изм	Кол.уч	Лист	№ док	Подпись	Дата		

Таблица 1

Условный номер земельного участка	Правообладатель	Категория земель	Площадь образуемого земельного участка, га	Способ образования
86:08:0000000:467:ЗУ1	Российская Федерация	Земли лесного фонда	7,8732	Путем раздела с сохранением исходного земельного участка в измененных границах
Итого, га:				7,8732

2.2 Перечень и сведения о площади образуемых земельных участков, которые будут отнесены к территориям общего пользования или имуществу общего пользования, в том числе в отношении которых предполагаются резервирование и (или) изъятие для государственных или муниципальных нужд

Проектом межевания территории не предусмотрено отнесение земельных участков к территориям общего пользования, а также резервирование и (или) изъятие земельных участков для государственных или муниципальных нужд.

2.3 Вид разрешенного использования образуемых земельных участков в соответствии с проектом планировки территории в случаях, предусмотренных настоящим Кодексом

В соответствии со ст. 25 Лесного кодекса РФ вид разрешенного использования образуемых лесных участков – Строительство, реконструкция, эксплуатация линейных объектов, Заготовка древесины.

2.4 Целевое назначение лесов, вид (виды) разрешенного использования лесного участка, количественные и качественные характеристики лесного участка, сведения о нахождении лесного участка в границах особо защитных участков лесов

Граница проекта межевания территории проходит по землям лесного фонда Нефтеюганского лесничества, Юнг-Яхского участкового лесничества, кварталов 180, 195, 214.

Целевое назначение лесных участков – эксплуатационные леса.

Сведения о количественных и качественных характеристиках лесных участков представлены в Таблице 2 и Таблице 3.

Инов. № подл.	Взам. инв. №					Лист
	Подпись и дата					
нахождении лесного участка в границах особо защитных участков лесов Граница проекта межевания территории проходит по землям лесного фонда Нефтеюганского лесничества, Юнг-Яхского участкового лесничества, кварталов 180, 195, 214. Целевое назначение лесных участков – эксплуатационные леса. Сведения о количественных и качественных характеристиках лесных участков представлены в Таблице 2 и Таблице 3.						5

Таблица 2

Целевое назначени е лесов	Участковое лесничество / урочище (при наличии)	Лесной квартал	Лесотаксационный выдел	Преобладающая порода	Площадь(га)/ запас древесины (куб.м)	В том числе по группам возраста древостоя (га/куб.м)			
						молод- няки	средне- возрастны е	приспе- вающи е	спелые и перестой -ные
1	2	3	4	5	6	7	8	9	10
86:08:0000000:467:ЗУ1									
Экспл.	Юнг-Яхское	180	57		0,0024 / --	Ручей			
Экспл.	Юнг-Яхское	180	58		3,65 / --	Зимник			
Экспл.	Юнг-Яхское	180	59		0,0101 / --	Профиль			
Экспл.	Юнг-Яхское	195	1	Б	0,0959 / 2	0,0959/2			
Экспл.	Юнг-Яхское	195	16	Б	0,0093 / 0	0,0093/0			
Экспл.	Юнг-Яхское	195	18		0,0117 / --	Профиль			
Экспл.	Юнг-Яхское	195	19		0,8932 / --	Зимник			
Экспл.	Юнг-Яхское	214	3	Е	0,2686 / 8	0,2686/8			
Экспл.	Юнг-Яхское	214	12		0,0072 / --	Озеро			
Экспл.	Юнг-Яхское	214	21		1,036 / --	Болото верховое сфагновое др.порода:С, зарастание: 20%			
Экспл.	Юнг-Яхское	214	22	С	0,0436 / 8				0,0436/8
Экспл.	Юнг-Яхское	214	23	С	0,1431 / 4				0,1431/4
Экспл.	Юнг-Яхское	214	25		0,0707 / --	Болото верховое сфагновое др.порода:С, зарастание: 20%			
Экспл.	Юнг-Яхское	214	38	С	0,4188 / 25				0,4188/25
Экспл.	Юнг-Яхское	214	39		0,0787 / --	Болото верховое сфагновое др.порода:С, зарастание: 20%			
Экспл.	Юнг-Яхское	214	43		1,1339 / --	Профиль			
Всего по отводу:					7,8732 / 47	0,3738/10	0	0	0,6055/37

Взам инв. №

Подпись и дата

Инв. № подл.

Изм.	Кол.уч.	Лист	№ док.	Подпись	Дата

Лист

6

Таблица 3

Лесной квартал	Лесотаксационный выдел	Целевое назначение лесов	Преобладающая порода	Состав	Возраст	Бонитет	Полнота	Средний запас древесины лесных насаждений (куб.м/га)			
								молодняки	средне-возрастные	приспевающие	спелые и перестойные
1	2	3	4	5	6	7	8	9	10	11	12
195	1	Экспл.	Б	7Б3ОС	20	4	0,6	20			
195	16	Экспл.	Б	7Б2ОС1Е	20	4	0,6	20			
214	3	Экспл.	Е	4Е2К1СЗБ	30	4	0,5	30			
214	22	Экспл.	С	10С	170	5	0,7				190
214	23	Экспл.	С	10С	150	5Б	0,3				25
214	38	Экспл.	С	6С1КЗБ	140	5Б	0,5				60

2.5 Сведения о границах территории, в отношении которой утвержден проект межевания, содержащие перечень координат характерных точек этих границ в системе координат, используемой для ведения Единого государственного реестра недвижимости

Граница проекта межевания территории совпадает с устанавливаемыми красными линиями. Перечень координат характерных точек этих границ в МСК 86 зона 3 представлен в Таблице 4.

Таблица 4

Номер точки	X	Y
1	880168,85	3566710,77
2	880187,73	3566723,16
3	880216,75	3566771,47
4	880258,64	3566769,73
5	880262,16	3566772,04
6	880257,27	3566779,49
7	880211,55	3566781,38
8	881295,01	3566855,42
9	881260,44	3566803,16
10	881248,35	3566793,54
11	881230,91	3566787,01
12	881184,02	3566741,24
13	880553,15	3566767,28
14	880347,00	3566768,54

Инов. № подл.	Подпись и дата	Взам. инв. №

Изм.	Кол. уч.	Лист	№ док.	Подпись	Дата	Лист
						7

15	880343,45	3566766,20
16	881187,82	3566731,07
17	881284,99	3566826,02
18	880270,67	3566777,63
19	880272,54	3566778,86
20	880269,80	3566778,98
21	881295,57	3566888,38
22	881299,92	3566888,93
23	881301,80	3566889,17
24	881303,65	3566889,41
25	881306,66	3566889,80
26	881306,82	3566890,23
27	881298,84	3566889,21
28	881297,41	3566889,03
29	881297,03	3566888,98
30	881295,72	3566888,81
31	889245,83	3567452,24
32	889241,05	3567459,55
33	889239,39	3567462,09
34	885248,78	3567364,32
35	884854,77	3567342,49
36	884841,77	3567340,83
37	884804,56	3567336,09
38	884868,21	3567333,05
39	885249,17	3567354,32
40	889252,89	3567456,08
41	889255,26	3567452,47
42	889617,18	3567461,34
43	889620,81	3567461,33
44	889614,26	3567470,35
45	889613,60	3567471,26
46	889248,81	3567462,32
47	879718,77	3566501,82
48	879708,40	3566511,08
49	879647,23	3566506,70
50	877870,61	3567166,85
51	877853,17	3567189,08
52	877841,18	3567188,26
53	877864,42	3567158,61
54	879645,77	3566496,58
55	879789,14	3566510,96
56	879793,37	3566507,18
57	879897,44	3566514,66
58	879927,98	3566531,76



Взам инв. №	
Подпись и дата	
Инв. № подл.	

Изм	Кол уч	Лист	№ док	Подпись	Дата

59	879907,41	3566531,62
60	879894,50	3566524,39
61	879783,05	3566516,42

Инов. № подл	Подпись и дата	Взам. инв. №

Изм	Кол. уч.	Лист	№ док.	Подпись	Дата

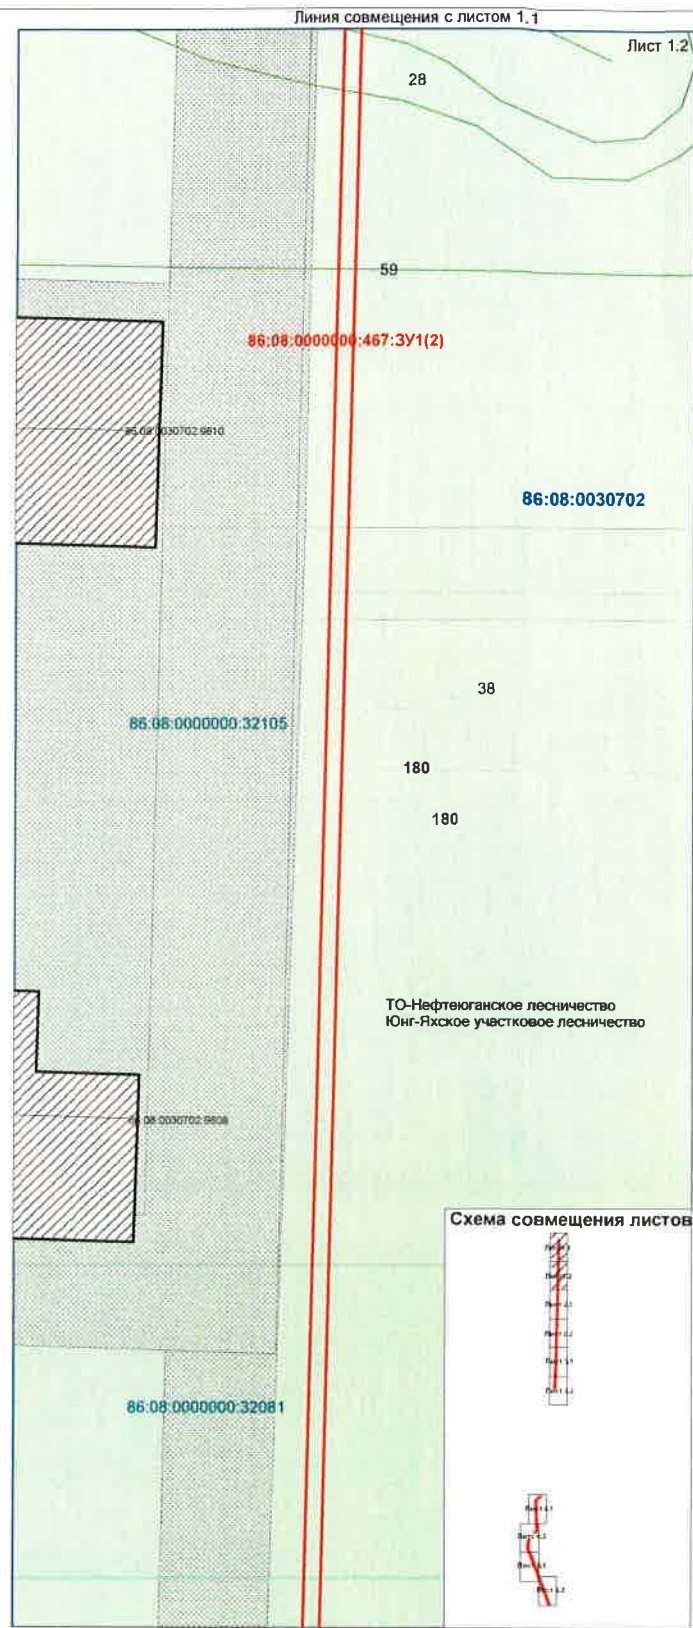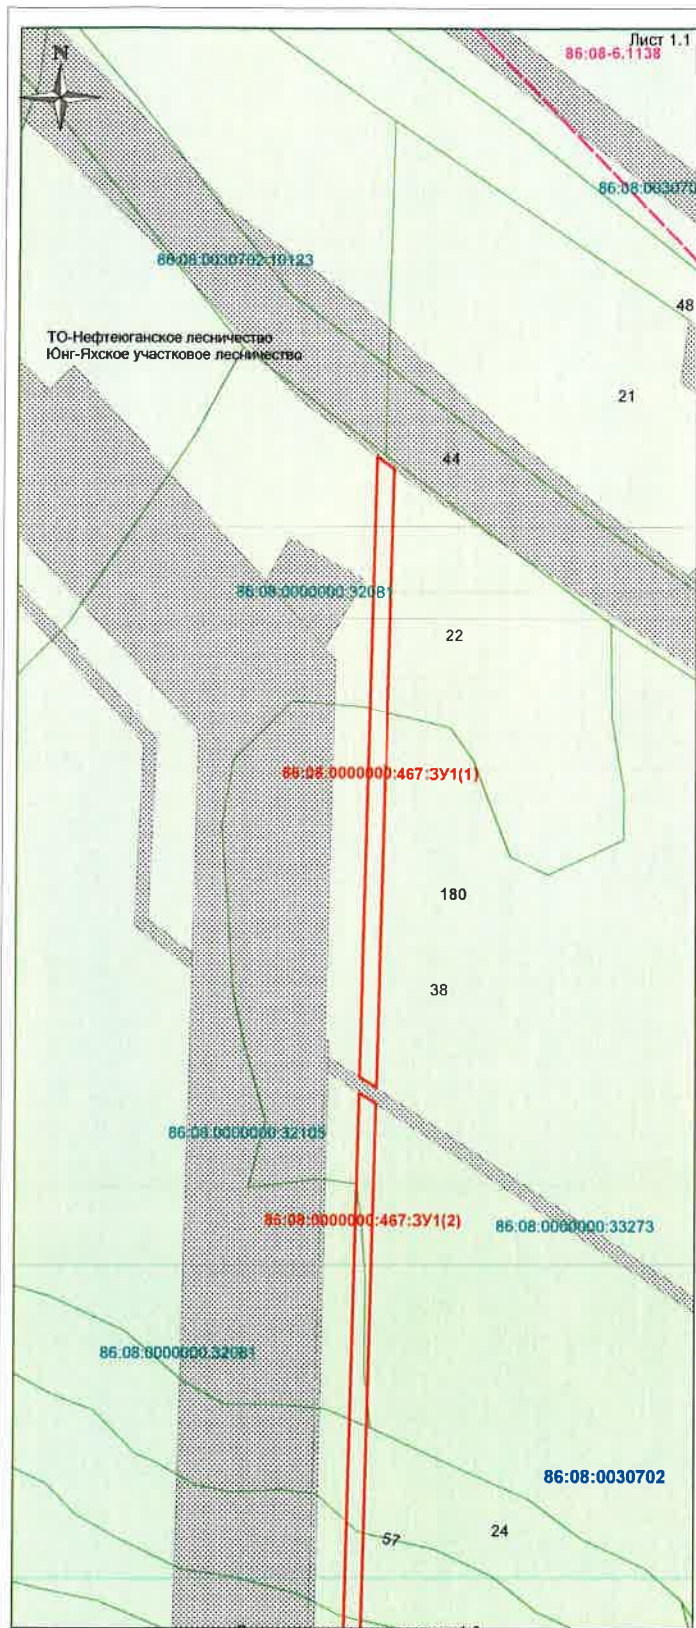



Условные обозначения:

- границы образуемых и изменяемых земель для угодий
- границы земельных участков, учтенных в ЕГРН
- границы кадастрового квартала
- кадастровый номер земельных участков, учтенных в ЕГРН
- обозначение образуемого земельного участка
- обозначение кадастрового квартала
- границы и обозначение зоны с особыми условиями использования территории
- существующие объекты капитального строительства и их кадастровые номера
- граница и номер лесного квартала/лесотаксационного выдела

Примечания:

1. Особо охраняемые природные территории и объекты культурного наследия отсутствуют.
2. Сведения ЕГРН актуальны на дату разработки проекта межевания.

Изм.	Кол.уч.	Лист	№ док.	Подпись	Дата	«Зимняя автодорога на Мултановский лицензионный участок с переходом через р.Большой Юган»			
Разраб.					11.19				
Проверил					11.19				
Материалы по обоснованию проекта межевания территории						Стадия	Лист	Листов	
Чертеж материалов по обоснованию проекта межевания территории М 1 : 3000						П	1	5	

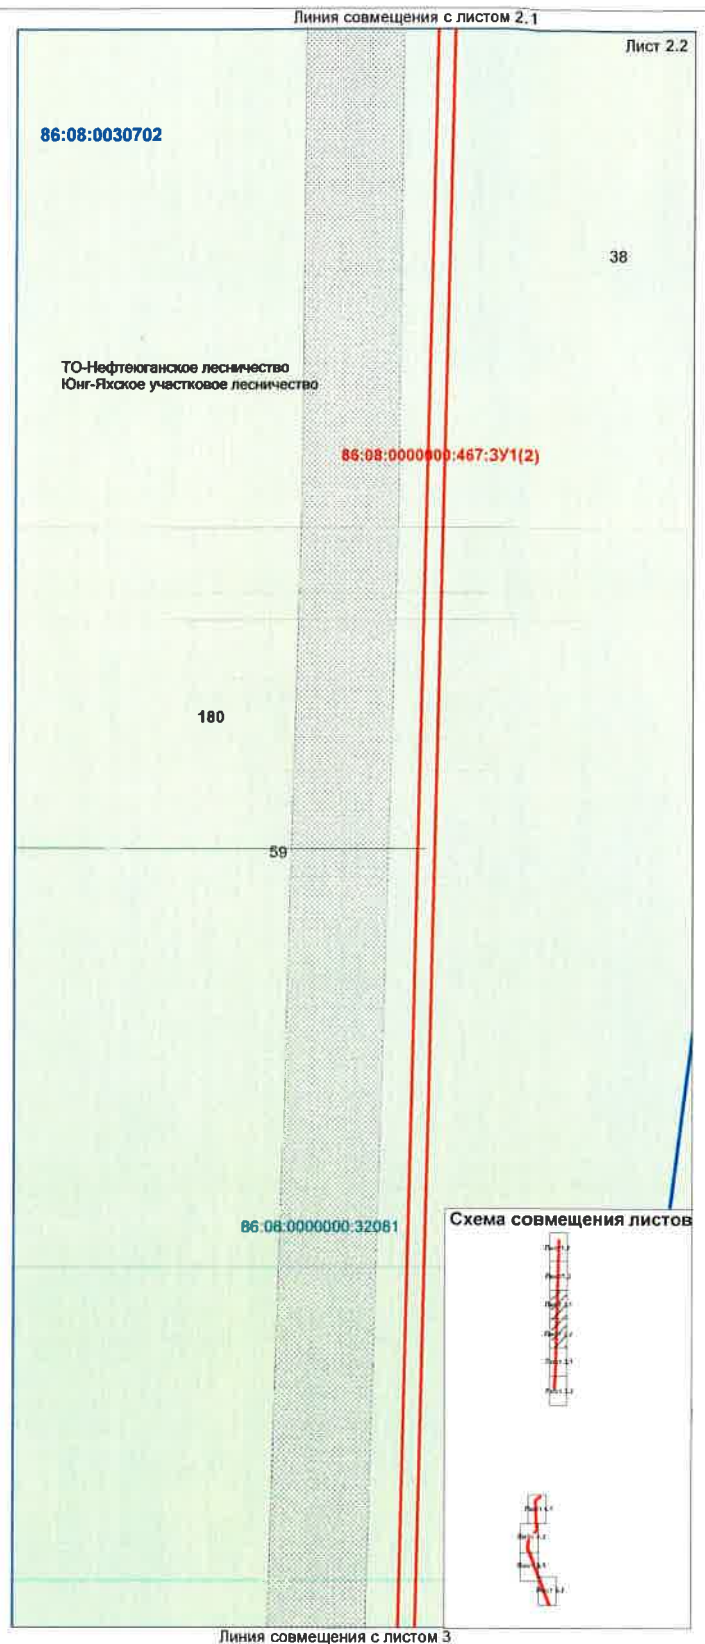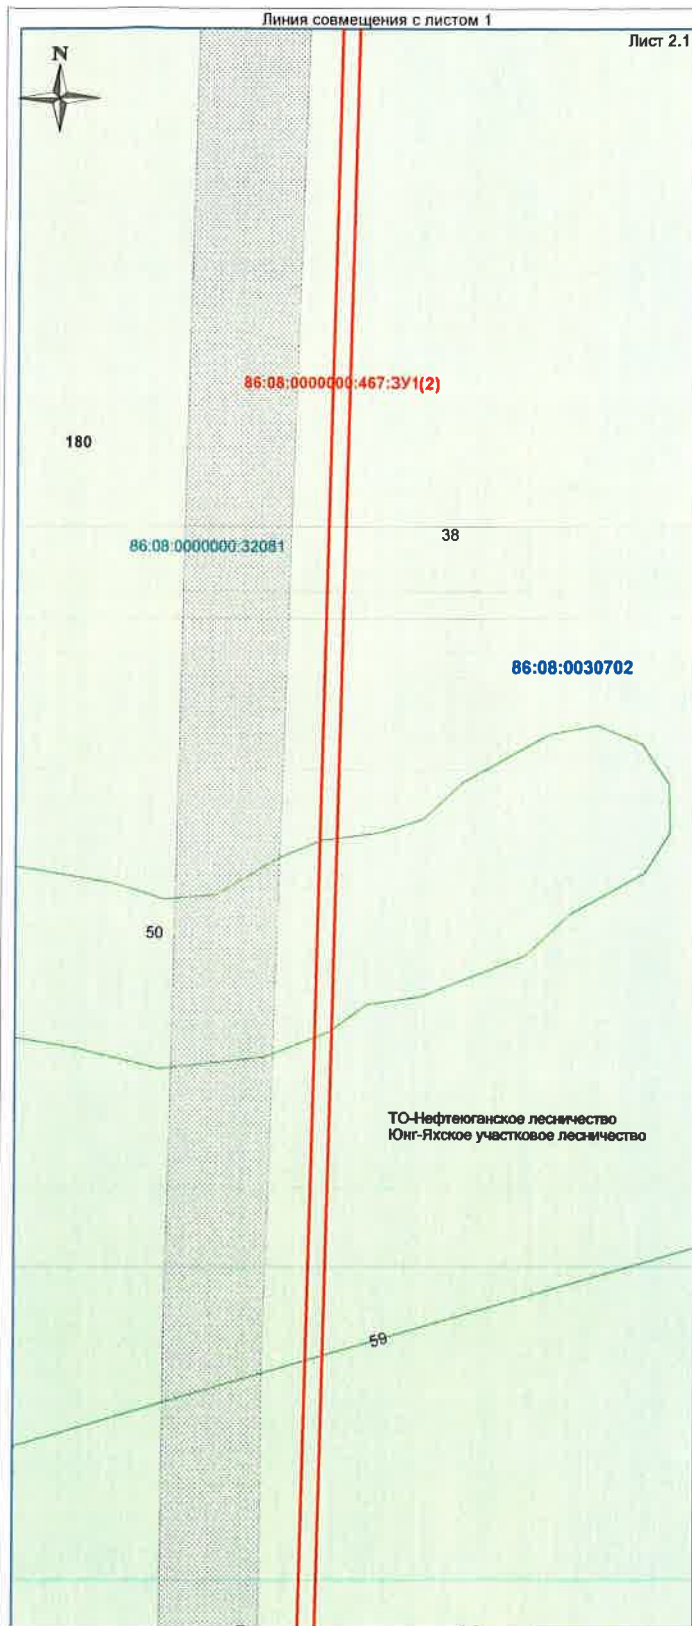

Условные обозначения:



- границы образуемых и изменяемых земельных участков



- границы земельных участков, учтенных в ЕГРН



- границы кадастрового квартала

86:08:0000000:32081

- кадастровый номер земельных участков, учтенных в ЕГРН

86:08:0000000:467:3У1

- обозначение образуемого земельного участка

86:08:0030702

- обозначение кадастрового квартала

86:08:0113

- границы и обозначение зоны с особыми условиями использования территории

86:08:0113

- существующие объекты капитального строительства и их кадастровые номера

86:08:0113

- граница и номер лесного квартала/лесотаксационного выдела

Примечания:

1. Особо охраняемые природные территории и объекты культурного наследия отсутствуют.
2. Сведения ЕГРН актуальны на дату разработки проекта межевания.

Изм.	Кол.уч.	Лист	№ док.	Подпись	Дата
Разраб.					11.19
Проверил					11.19

«Зимняя автодорога на Мултановский лицензионный участок с переходом через р.Большой Юган»

Материалы по обоснованию проекта межевания территории

Чертеж материалов по обоснованию проекта межевания территории
М 1 : 3000

Стадия	Лист	Листов
П	2	5

Формат А3



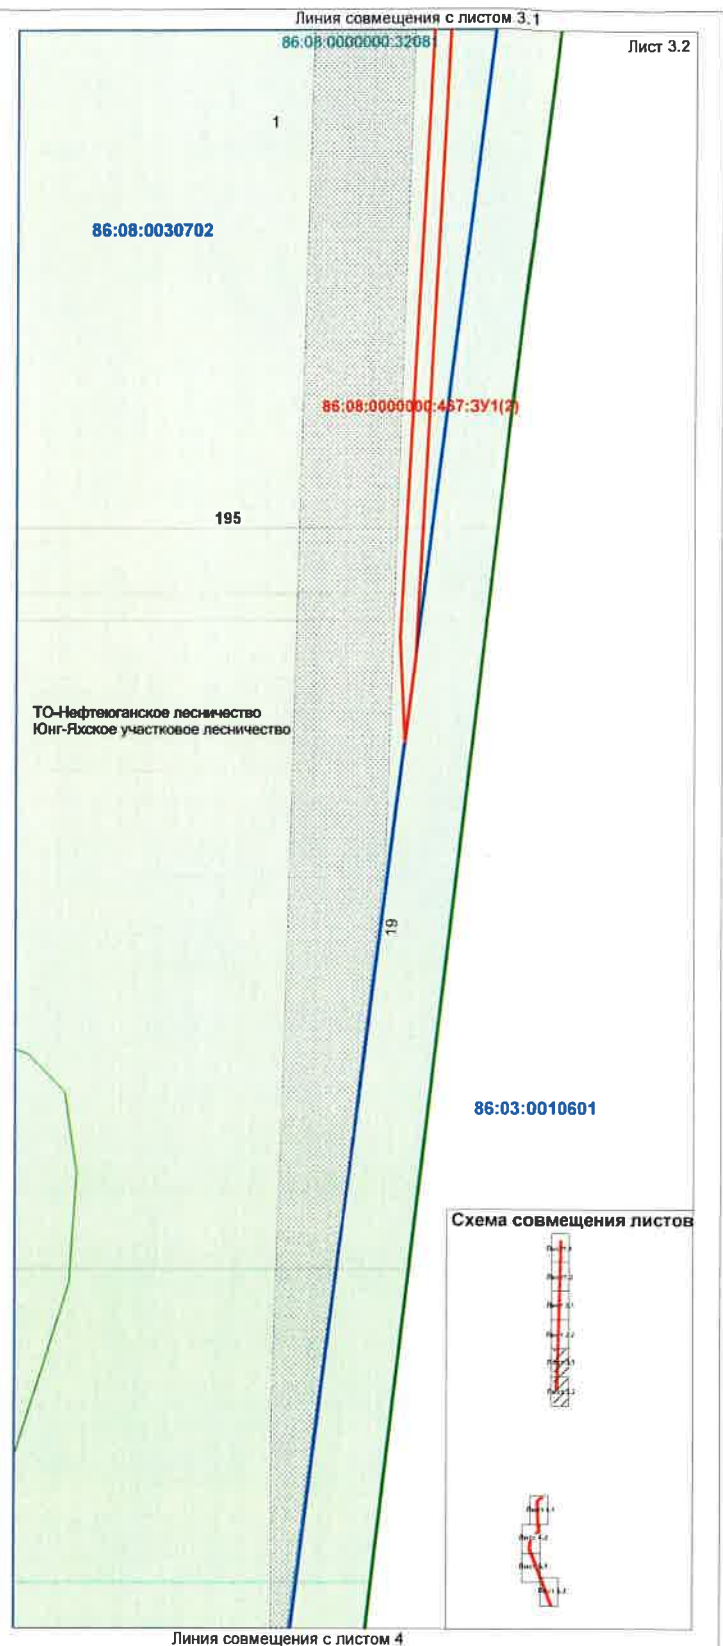


Схема совмещения листов

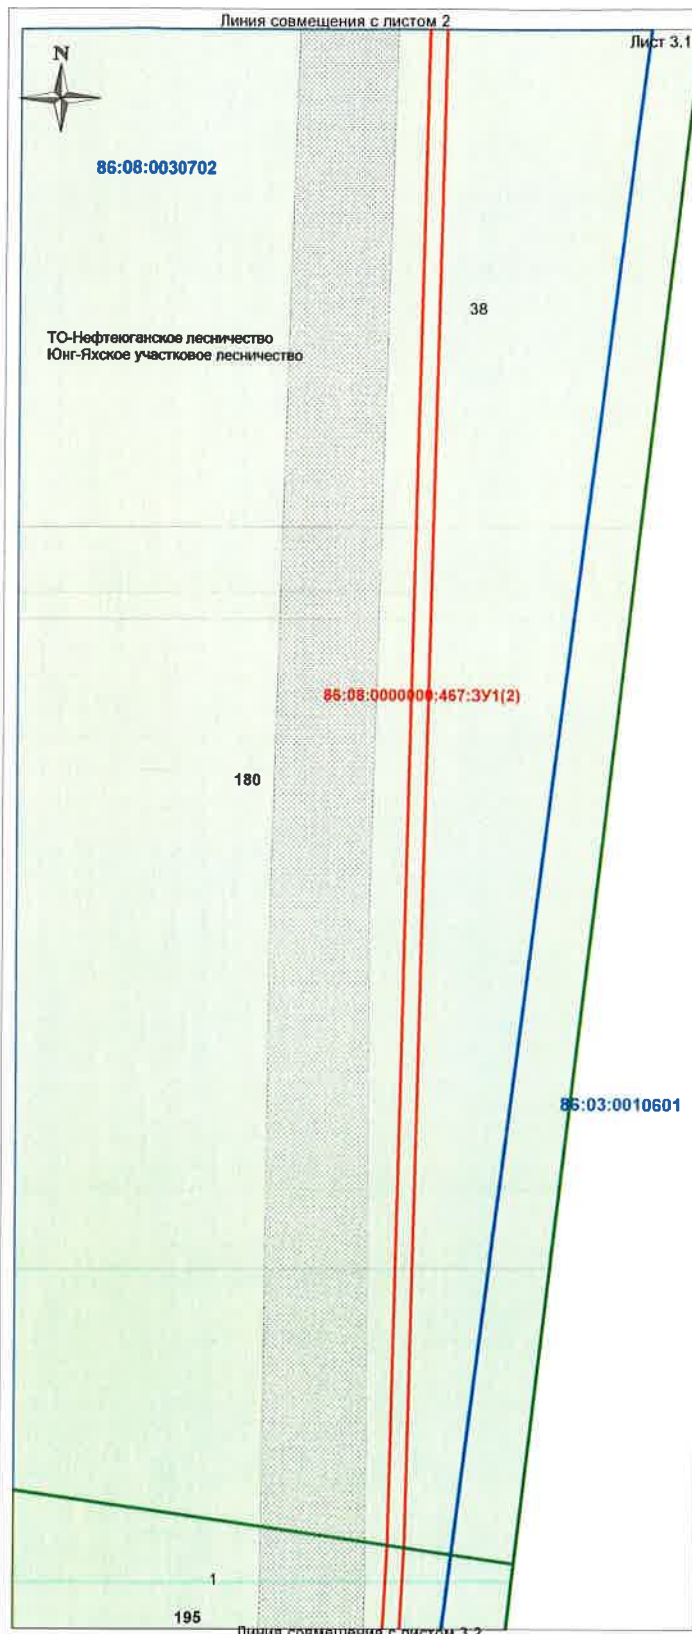

Условные обозначения:

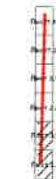

- границы образуемых и изменяемых земельных участков



- границы земельных участков, учтенных в ЕГРН



- границы кадастрового квартала

86:08:0030702

- кадастровый номер земельных участков, учтенных в ЕГРН

86:08:0000000:467:3У1

- обозначение образуемого земельного участка

86:06:0030702

- обозначение кадастрового квартала

86:08:0030702

- границы и обозначение зоны с особыми условиями использования территории



- существующие объекты капитального строительства и их кадастровые номера



- граница и номер лесного квартала/лесотаксационного выдела

Примечания:

1. Особо охраняемые природные территории и объекты культурного наследия отсутствуют.
2. Сведения ЕГРН актуальны на дату разработки проекта межевания.

Изм.	Коп.уч.	Лист	№док.	Подпись	Дата
Разраб.					11.19
Проверил					11.19

«Зимняя автодорога на Мултановский лицензионный участок с переходом через р.Большой Юган»

Материалы по обоснованию проекта межевания территории

Чертеж материалов по обоснованию проекта межевания территории

М 1 : 3000

Стадия	Лист	Листов
П	3	5


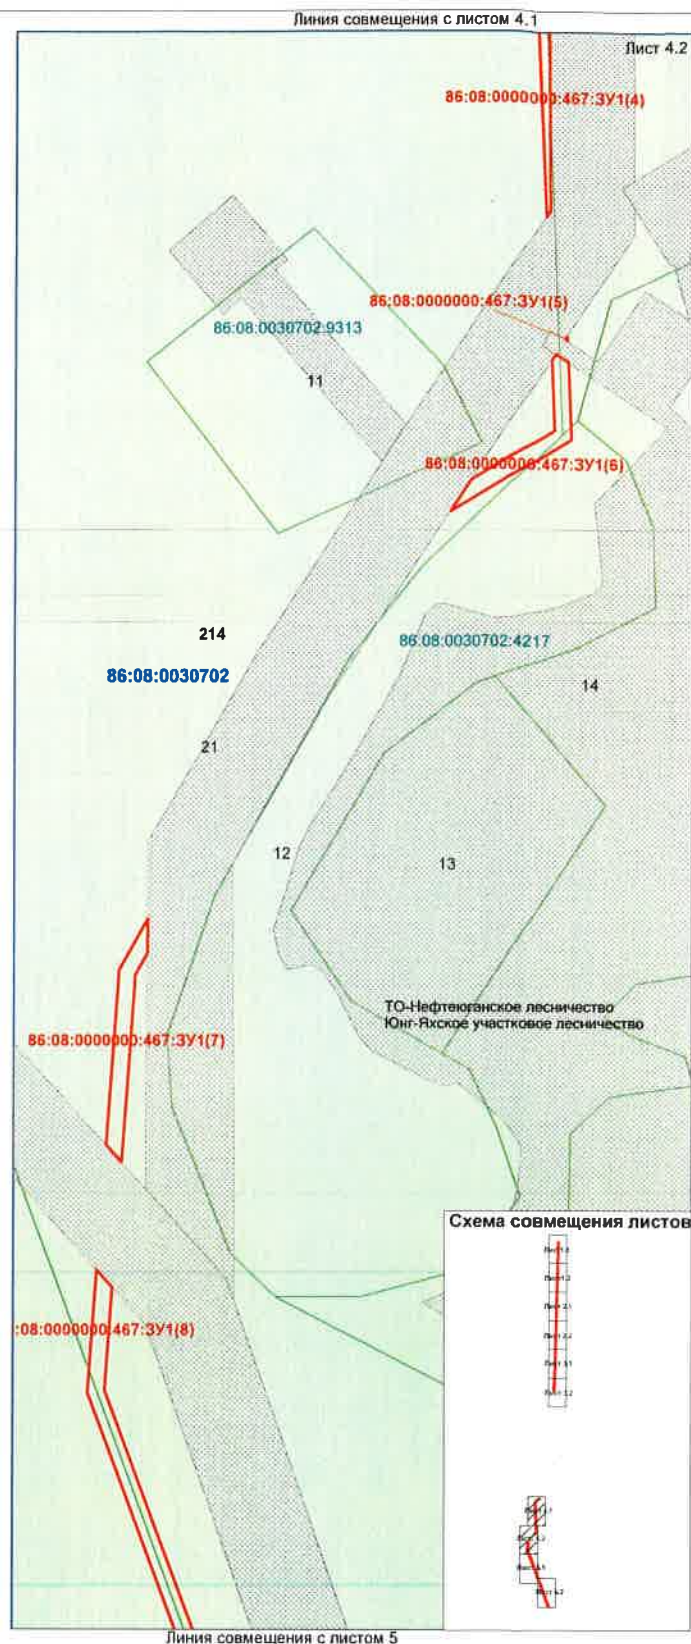


Схема совмещения листов

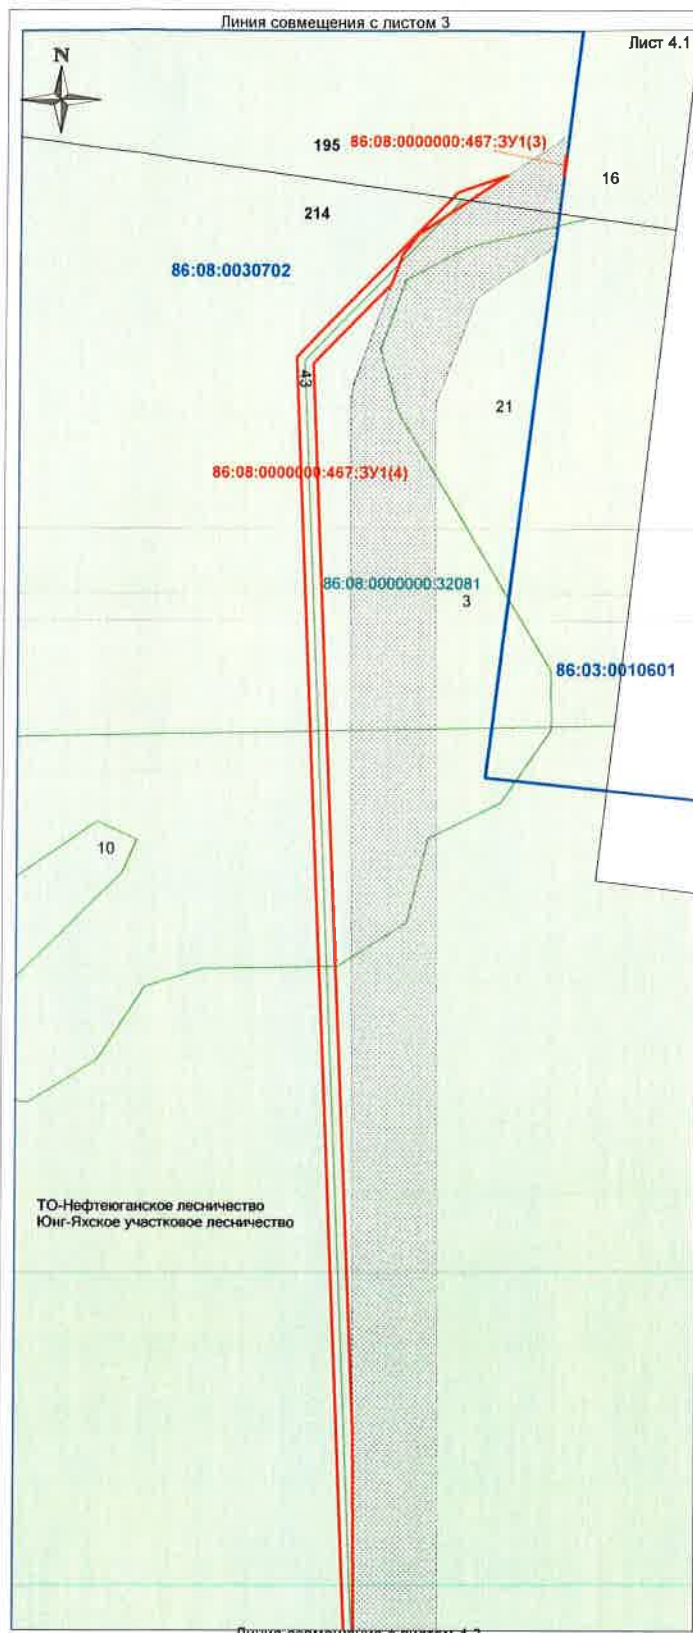

Условные обозначения:

- границы образуемых и изменяемых земельных участков
- границы земельных участков, учтенных в ЕГРН
- границы кадастрового квартала
- кадастровый номер земельных участков, учтенных в ЕГРН
- обозначение образуемого земельного участка
- обозначение кадастрового квартала
- границы и обозначение зоны с особыми условиями использования территории
- существующие объекты капитального строительства и их кадастровые номера
- граница и номер лесного квартала/лесотаксационного выдела

Примечания:



1. Особо охраняемые природные территории и объекты культурного наследия отсутствуют.
2. Сведения ЕГРН актуальны на дату разработки проекта межевания.

Изм.	Кол.уч.	Лист	№ док.	Подпись	Дата
Разраб.					11.19
Проверил					11.19

«Зимняя автодорога на Мултановский лицензионный участок с переходом через р.Большой Юган»

Материалы по обоснованию проекта межевания территории
Чертеж материалов по обоснованию проекта межевания территории
М 1 : 3000

Стадия	Лист	Листов
П	4	5

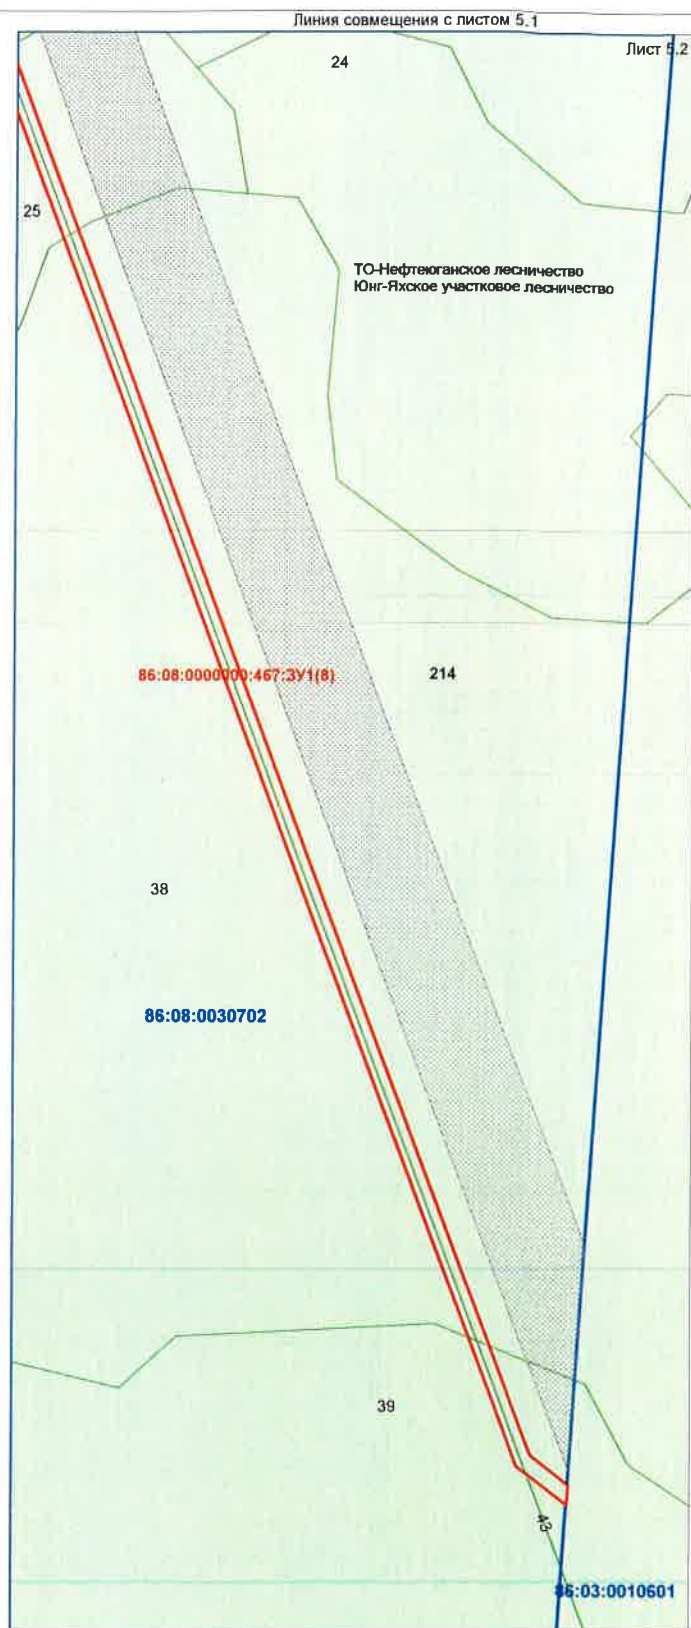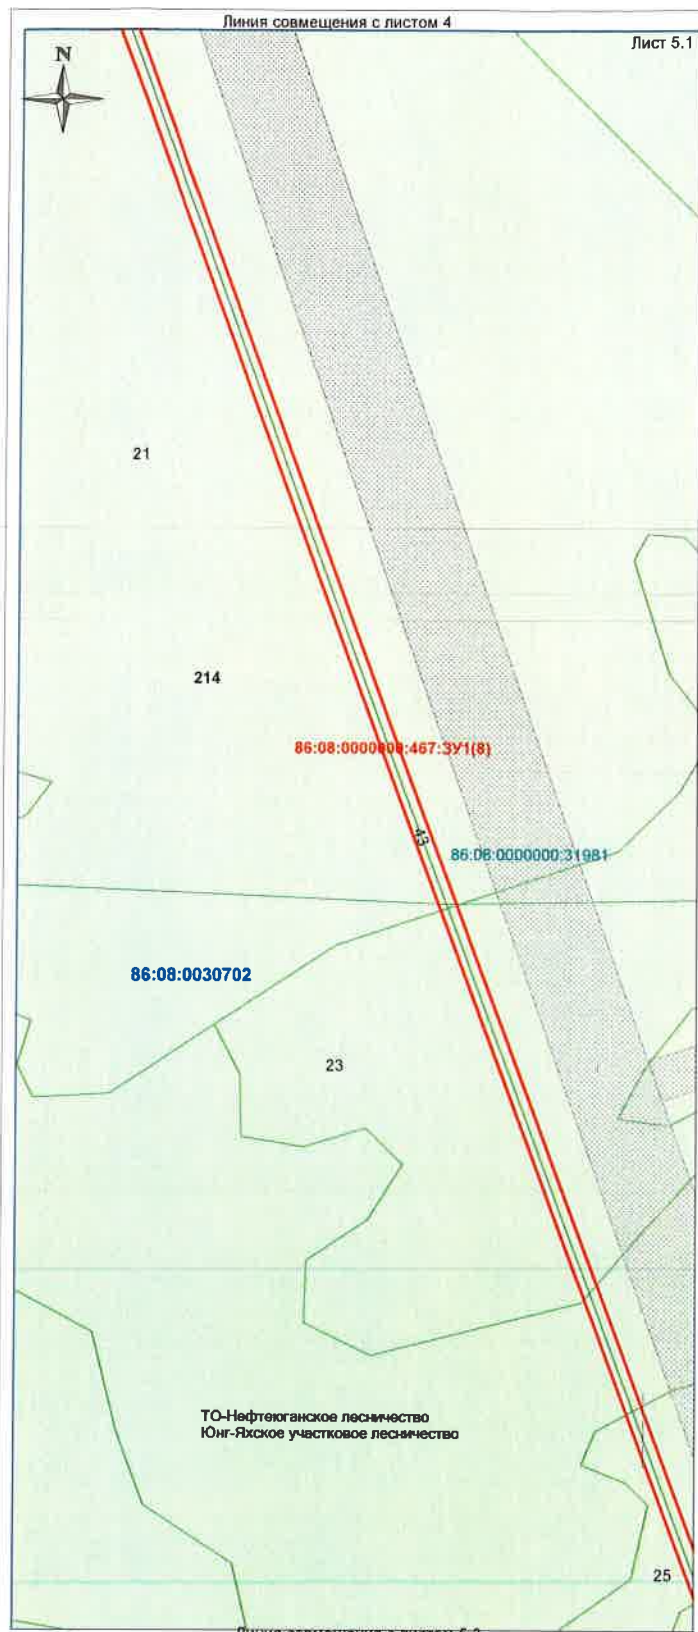

Условные обозначения:

- границы образуемых и изменяемых земельных участков
- границы земельных участков, учтенных в ЕГРН
- границы кадастрового квартала
- кадастровый номер земельных участков, учтенных в ЕГРН
- обозначение образуемого земельного участка
- обозначение кадастрового квартала
- границы и обозначение зоны с особыми условиями использования территории
- существующие объекты капитального строительства и их кадастровые номера
- границы и номер лесного квартала/лесотаксационного выдела

Примечания:

1. Особо охраняемые природные территории и объекты культурного наследия отсутствуют.
2. Сведения ЕГРН актуальны на дату разработки проекта межевания.

Изм.	Коп.уч.	Лист	№ док.	Подпись	Дата
Разраб.					11.19
Проверил					11.19

«Зимняя автодорога на Мултановский лицензионный участок с переходом через р.Большой Юган»

Чертеж материалов по обоснованию проекта межевания территории
М 1 : 3000

Стадия	Лист	Листов
П	5	5



АДМИНИСТРАЦИЯ НЕФТЕЮГАНСКОГО РАЙОНА

ПОСТАНОВЛЕНИЕ

21.10.2019

№ 2137-па

г.Нефтеюганск

О подготовке документации по планировке межселенной территории
Нефтеюганского района для размещения объекта: «Зимняя автодорога на
Мултановский лицензионный участок с переходом через р.Большой Юган»

В соответствии со статьей 45, пунктом 16 статьи 46 Градостроительного кодекса Российской Федерации, Федеральным законом от 06.10.2003 № 131-ФЗ «Об общих принципах организации местного самоуправления в Российской Федерации», Уставом муниципального образования Нефтеюганский район, постановлением администрации Нефтеюганского района от 15.10.2018 № 1732-па-нпа «Об утверждении порядка подготовки документации по планировке территорий, разрабатываемой на основании решения Главы Нефтеюганского района и порядка принятия решений об утверждении документации по планировке территории Нефтеюганского района», на основании заявления общества с ограниченной ответственностью «Мултановский» (далее – ООО «Мултановский») от 05.09.2019 № 30/МУ постановляю:

1. Подготовить проект межевания территории (далее – Документация) для размещения объекта: «Зимняя автодорога на Мултановский лицензионный участок с переходом через р.Большой Юган» (приложение № 1).

2. Утвердить задание на разработку документации по планировке территории для размещения объекта: «Зимняя автодорога на Мултановский лицензионный участок с переходом через р.Большой Юган» (приложение № 2).

3. Рекомендовать ООО «Мултановский» осуществить подготовку Документации для размещения объекта, указанного в пункте 1 настоящего постановления, и представить подготовленную Документацию в комитет по градостроительству администрации Нефтеюганского района на проверку.

4. Комитету по градостроительству администрации Нефтеюганского района (Крышалович Д.В.):

4.1. Организовать учет предложений от физических и юридических лиц о порядке, сроках подготовки и содержании Документации.

4.2. Осуществить проверку подготовленной на основании настоящего постановления Документации в течение 30 дней со дня поступления Документации

в комитет по градостроительству администрации района на соответствие требованиям пункта 10 статьи 45 Градостроительного кодекса Российской Федерации.

5. Настоящее постановление подлежит опубликованию в газете «Югорское обозрение» и размещению на официальном сайте органов местного самоуправления Нефтеюганского района.

6. Контроль за выполнением постановления возложить на директора департамента имущественных отношений – заместителя главы Нефтеюганского района Бородкину О.В.


Глава района



Г.В.Лапковская

Приложение № 1
к постановлению администрации
Нефтеюганского района
от 21.10.2019 № 2137-пс

СХЕМА
размещения объекта: «Зимняя автодорога на Мултановский лицензионный участок
с переходом через р.Большой Юган»

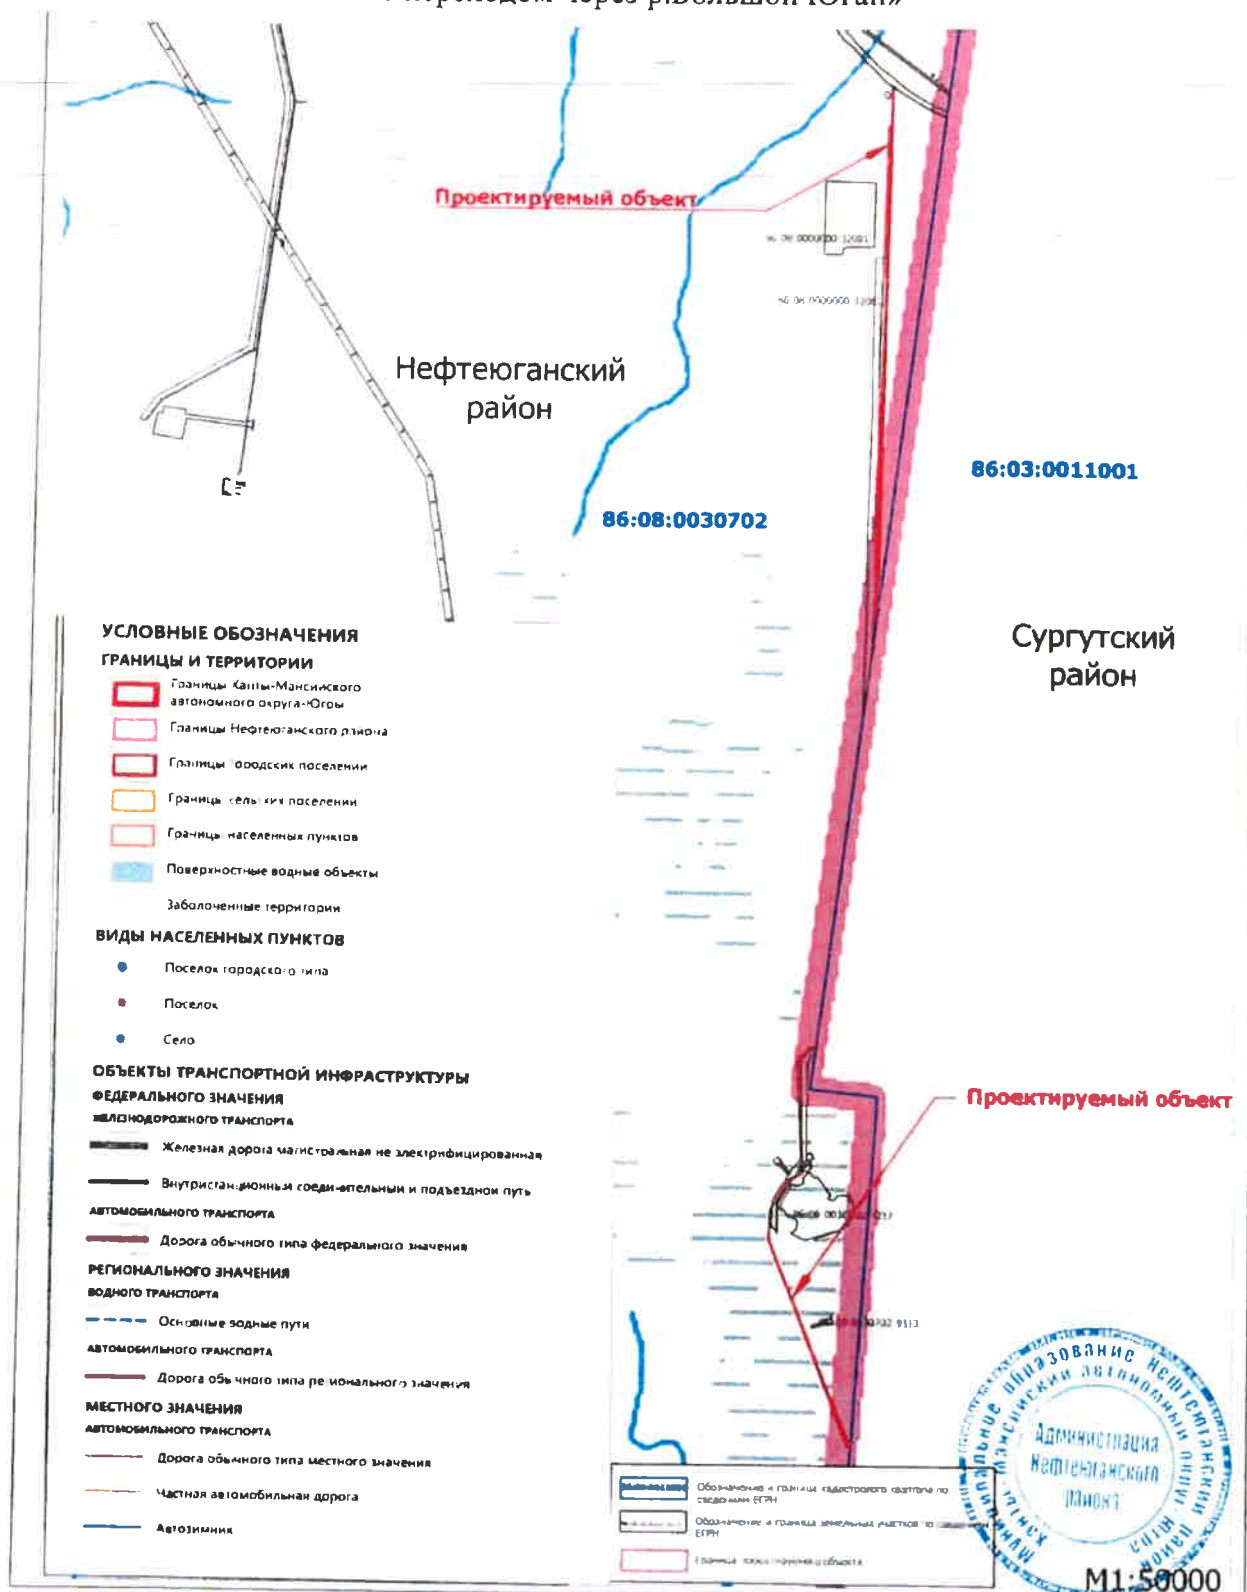

Приложение № 2
к постановлению администрации
Нефтеюганского района
от 21.10.2019 № 2134-па

ЗАДАНИЕ на разработку проекта межевания территории

«Зимняя автодорога на Мултановский лицензионный участок с переходом
через р.Большой Юган»

(наименование территории, наименование объекта (ов) капитального строительства,
для размещения которого(ых) подготавливается проект межевания территории)

Наименование позиции	Содержание
1. Вид разрабатываемой документации по планировке территории	Проект межевания территории.
2. Инициатор подготовки документации по планировке территории	Общество с ограниченной ответственностью «Мултановский»; ИНН 7728378545; КПП 772801001. Место нахождения и адрес: 117393, г.Москва, ул.Профсоюзная д.56 оф.77.
3. Источник финансирования работ по подготовке документации по планировке территории	За счет собственных средств ООО «Мултановский».
4. Вид и наименование планируемого к размещению объекта капитального строительства, его основные характеристики	Полное наименование объекта: «Зимняя автодорога на Мултановский лицензионный участок с переходом через р.Большой Юган». Основные характеристики представлены в приложении к настоящему заданию.
5. Населенные пункты, поселения, городские округа, муниципальные районы, в отношении территорий которых осуществляется подготовка документации по планировке территории	Муниципальное образование Нефтеюганский район Ханты-Мансийского автономного округа – Югры Тюменской области.
6. Состав документации по планировке территории	Документацию по планировке территории выполнить в соответствии с постановлением Правительства Российской Федерации от 12 мая 2017 года № 564 «Об утверждении положения о составе и содержании проектов планировки территории, предусматривающих размещение одного или нескольких линейных объектов». Проект межевания территории выполнить в соответствии со статьей 43 Градостроительного Кодекса. Проект межевания территории должен состоять из основной части, которая подлежит утверждению, и материалов по обоснованию этого проекта. Основная часть проекта межевания территории

включает в себя текстовую часть и чертежи межевания территории.

1. Текстовая часть проекта межевания территории включает в себя:

- 1) перечень и сведения о площади образуемых земельных участков, в том числе возможные способы их образования;
 - 2) перечень и сведения о площади образуемых земельных участков, которые будут отнесены к территориям общего пользования или имуществу общего пользования, в том числе в отношении которых предполагаются резервирование и (или) изъятие для государственных или муниципальных нужд;
 - 3) вид разрешенного использования образуемых земельных участков в соответствии с проектом планировки территории в случаях, предусмотренных настоящим Кодексом;
 - 4) целевое назначение лесов, вид (виды) разрешенного использования лесного участка, количественные и качественные характеристики лесного участка, сведения о нахождении лесного участка в границах особо защитных участков лесов (в случае, если подготовка проекта межевания территории осуществляется в целях определения местоположения границ образуемых и (или) изменяемых лесных участков);
 - 5) сведения о границах территории, в отношении которой утвержден проект межевания, содержащие перечень координат характерных точек этих границ в системе координат, используемой для ведения Единого государственного реестра недвижимости. Координаты характерных точек границ территории, в отношении которой утвержден проект межевания, определяются в соответствии с требованиями к точности определения координат характерных точек границ, установленных в соответствии с настоящим Кодексом для территориальных зон.
2. На чертежах межевания территории отображаются:
- 1) границы планируемых (в случае, если подготовка проекта межевания территории осуществляется в составе проекта планировки территории) и существующих элементов планировочной структуры;
 - 2) красные линии, утвержденные в составе проекта планировки территории, или красные линии, утверждаемые, изменяемые проектом межевания территории в соответствии с пунктом 2 части 2 статьи 43 Градостроительного кодекса Российской Федерации;
 - 3) линии отступа от красных линий в целях определения мест допустимого размещения зданий,

	строений, сооружений; 4) границы образуемых и (или) изменяемых земельных участков, условные номера образуемых земельных участков, в том числе в отношении которых предполагаются их резервирование и (или) изъятие для государственных или муниципальных нужд; 5) границы публичных сервитутов. 3. Материалы по обоснованию проекта межевания территории включают в себя чертежи, на которых отображаются: _____ 1) границы существующих земельных участков; 2) границы зон с особыми условиями использования территорий; 3) местоположение существующих объектов капитального строительства; 4) границы особо охраняемых природных территорий; 5) границы территорий объектов культурного наследия; 6) границы лесничеств, лесопарков, участковых лесничеств, лесных кварталов, лесотаксационных выделов или частей лесотаксационных выделов.
--	--

Приложение
к заданию на разработку документации
по планировке территории

**Основные технические характеристики зимней автодороги
на Мултаповский лицензионный участок**

Наименование	Продолжительность эксплуатации	Расположение на местности	категория	Продолжительность использования сезона	Протяженность, м
«Зимняя автодорога на Мултаповский лицензионный участок с переходом через р.Большой Юган»	регулярный	Сухопутный с ледяной переправой	II	обычный	55230

**Технико-экономические показатели проектируемых
объектов капитального строительства**

Наименование	Ед. изм.	Кол-во
Производительность		
- по пропускной способности	авт/сут	от 150 до 500
Продолжительность строительства	мес	1
Списочная численность персонала (на 2 вахты)	чел.	0
Годовое потребление электроэнергии	тыс.квт.ч/год	0





**СЛУЖБА ГОСУДАРСТВЕННОЙ ОХРАНЫ
ОБЪЕКТОВ КУЛЬТУРНОГО НАСЛЕДИЯ
ХАНТЫ-МАНСЙСКОГО АВТОНОМНОГО ОКРУГА – ЮГРЫ**

ул. Ленина, 40, г. Ханты-Мансийск,
Ханты-Мансийский автономный округ – Югра
(Тюменская область), 628011

Телефон (3467) 30-12-19
Факс (3467) 30-12-19
E-mail: Nasledie@admhmao.ru

ЗАКЛЮЧЕНИЕ № Т9-849 от 28 февраля 2019 г.

Заявитель: ООО «Мултановский» (исх. № 05/МУ от 19.02.2019).

Наименование объекта/проекта: «Зимняя автодорога на Мултановский лицензионный участок с переходом через р. Большой Юган».

Месторасположение объекта: Ханты-Мансийский автономный округ – Югра, Нефтеюганский район, Мултановский лицензионный участок, земли лесного фонда. ТО Нефтеюганское лесничество, Юнг-Яхское участковое лесничество, кварталы № 180, 195, 214.

Площадь объекта: 8,528 га.

Использованные источники информации:

1. Государственный список недвижимых памятников истории и культуры значения Ханты-Мансийского автономного округа – Постановление Губернатора Ханты-Мансийского автономного округа № 89 от 04.03.1997.
2. Списки выявленных объектов, представляющих историческую, научную, художественную или иную культурную ценность Ханты-Мансийского автономного округа – Югры.
3. Перечень объектов, обладающих признаками объекта культурного наследия.
4. Ведомость Г. П. Отчет о НИР ИКИ на земельных участках испрашиваемых ООО "Мортица" под хозяйственные объекты на Мултановском месторождении в Сургутском районе ХМАО-Югры, Сургут, 2014. Инв. № 7351, д. 2019.

На территории испрашиваемого земельного участка объектов культурного наследия, включенных в единый государственный реестр объектов культурного наследия (памятников истории и культуры) народов Российской Федерации, выявленных объектов культурного наследия, либо объектов, обладающих признаками объекта культурного наследия, не имеется.

Испрашиваемый земельный участок расположен вне зон охраны/защитных зон объектов культурного наследия.

Приложение: карта-схема испрашиваемого земельного участка в 1 экз. на 1 листе. *

* Приложение, заверенное подписью специалиста АУ «Центр охраны культурного наследия» является неотъемлемой частью настоящего заключения.

Перечень правовых актов и их отдельных частей, содержащих обязательные требования, соблюдение которых оценивается при проведении мероприятий по контролю при осуществлении регионального государственного надзора размещен на сайте Службы государственной охраны объектов культурного наследия автономного округа – Югры по адресу: <https://nasledie.admhmao.ru/> в разделе – «Предоставление информации об обязательных требованиях в области охраны объектов культурного наследия».

Руководитель Службы

А.Н. Кондрашёв

Исполнитель: АУ «Центр охраны культурного наследия», тел./факс: (3467) 301-226, 301-224, e-mail: mail@uknugra.ru

Директор

(А.В. Коломинский)

Научный сотрудник

(Л.М. Кемпф)

Взам. инв. №

Подпись и дата

Инв. № подл.


Изм. Кол. уч. Лист № док. Подпись Дата

Лист

18

Приложение к Заключению № 19-849 от 28.02.2019

Схема расположения объекта
"Зимняя автодорога на Мултавовский лицензионный участок с переходом через р.Большой Юган"
ТО Нефтеюганское лесничество, Юнг-Ялское участковое лесничество,
площадь 8,528 га.

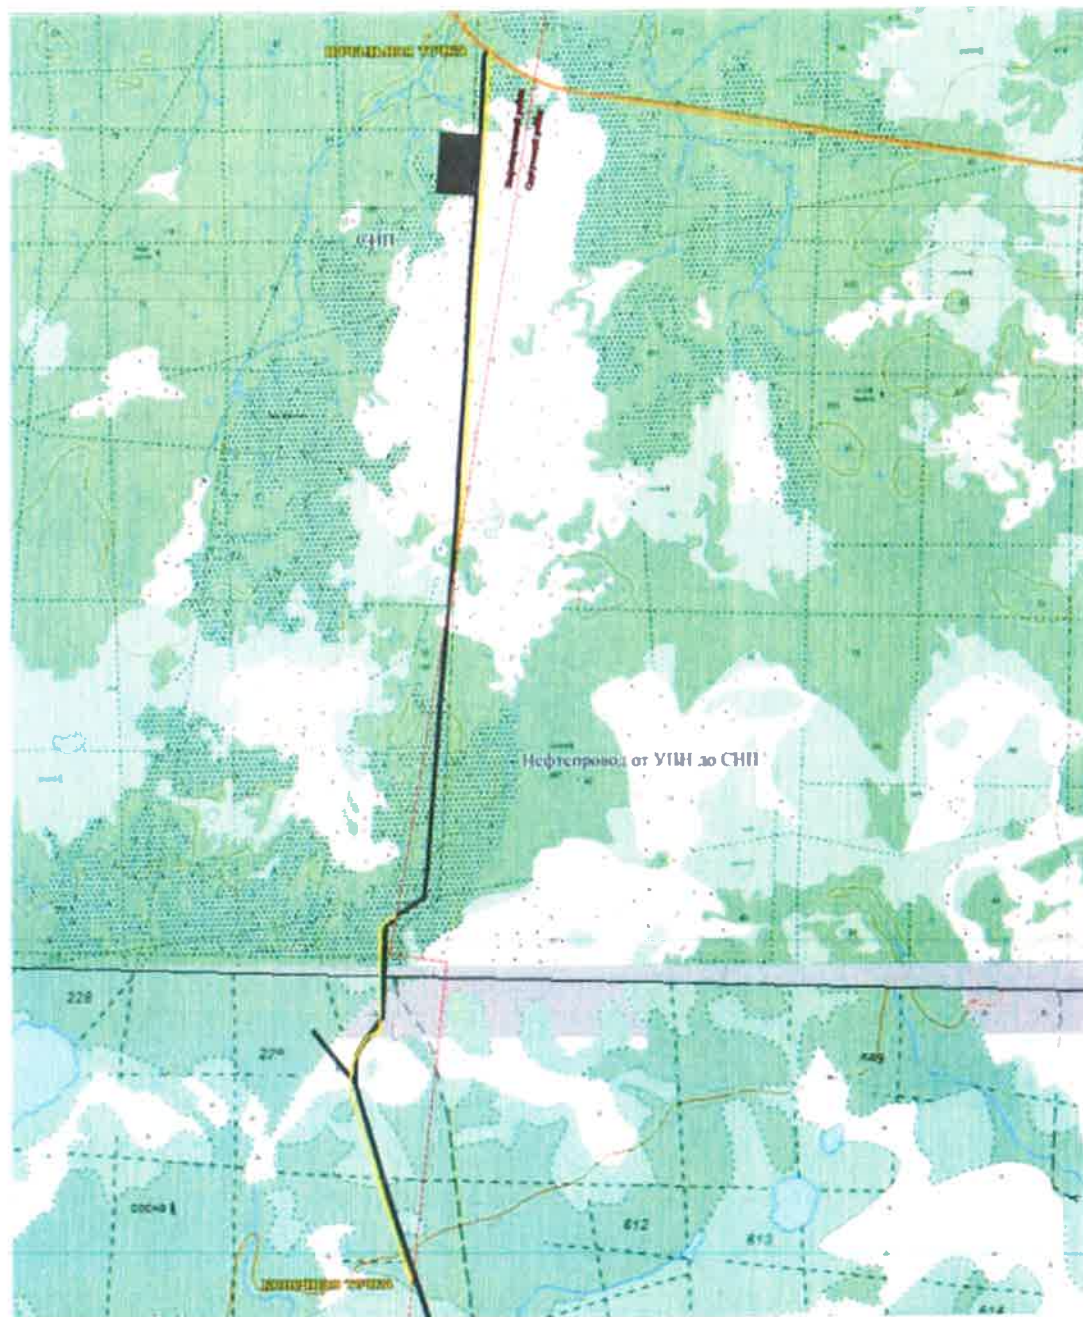

М 1:25 000

КИЛОМЕТРЫ



— Существующие объекты
— Зимняя автодорога,

Сотрудник АУ «Центр охраны культурного наследия» ^{2.5} Л.М. Кемпф

Взам. инв. №

Подпись и дата

Инв. № подл.

Изм.	Кол. уч.	Лист	№ док.	Подпись	Дата

Лист

19

№ 86/000/19/43

ВЫПИСКА

из государственного лесного реестра

Информация о защитных лесах, об их категориях, об эксплуатационных лесах, о резервных лесах: площадь лесов лесничеств и лесопарков субъекта Российской Федерации, расположенных на землях лесного фонда, на землях особо охраняемых природных территорий, а также землях иных категорий, на которых расположены леса, по видам целевого назначения лесов (защитные, эксплуатационные, резервные), по категориям защитных лесов и составу земель;

об особо защитных участках лесов, о зонах с особыми условиями использования территорий: площадь особо защитных участков лесов по их видам в пределах видов целевого назначения лесов и категорий защитных лесов с указанием перечня кварталов или выделов;

о лесных участках: местоположение (наименование лесничества или лесопарка, наименование участкового лесничества, наименование урочища при наличии в материалах лесоустройства, номера лесных кварталов и лесотаксационных выделов), вид целевого назначения лесов, категория защитных лесов и площадь лесных участков, предоставленных в аренду, безвозмездное срочное пользование; вид разрешенного использования лесов; сведения о государственном учете лесного участка в составе земель лесного фонда; сведения о качественных и количественных характеристиках лесного участка;

о количественных, качественных и экономических характеристиках лесов и лесных ресурсов: площадь лесов и запасы древесины в них по преобладающим породам лесных насаждений и группам возраста (по лесничеству, лесопарку, субъекту Российской Федерации, по видам целевого назначения), графический вид.

2.8

Изм.	Кол. уч.	Лист	№ док.	Подпись	Дата	защитных лесов и площадь лесных участков, предоставленных в аренду, безвозмездное срочное пользование; вид разрешенного использования лесов; сведения о государственном учете лесного участка в составе земель лесного фонда; сведения о качественных и количественных характеристиках лесного участка; о количественных, качественных и экономических характеристиках лесов и лесных ресурсов: площадь лесов и запасы древесины в них по преобладающим породам лесных насаждений и группам возраста (по лесничеству, лесопарку, субъекту Российской Федерации, по видам целевого назначения), графический вид.	Лист
							20

Нефтеюганское лесничество Юнг-Яхское участковое лесничество

Квартал 180

Выдел	Площадь, га	Состав	Ярус	Высота яруса	Элемент леса	Возраст	Высота	Диаметр	Класс возраста	Группа возраста	Бонитет	Тип леса ТЛУ	Полнота Сумма площадей сечений	Залес. сырой раст. леса, дес.м3			Класс товарности		
														на 1 га	общий на выдел	в т. ч. по составляющим			
22	14,5936	3С2К1Е4Б	1	17	С	160	17	22	8	4	5	ЗММТ	0,6	160	2335	700	1		
					К		18	24								467	1		
					Е		17	20								234	1		
					Б	120	16	18								934	2		
		подрост			3К5Е2С (60) 2 м, 8 тыс.шт/га, благонадежный														
класс пожар. опасности - 3																			
24	7,4117	6С2К2Б	1	18	С	160	18	20	8	4	5	ЗММТ	0,7	190	1408	844	1		
					К		19	24								282	1		
					Б		18	18								282	2		
			подрост			4К4Е2С (60) 2 м, 10 тыс.шт/га, благонадежный													
		класс пожар. опасности - 3																	
28	15,0169	7Е3Б+К	озу водоохранная зона																
			1	17	Е	160	17	22	8	4	5	ТРБ	0,6	150	2253	1577	1		
					Б	120	16	20								676	3		
					К	160													
		подрост			4К6Е (50) 2,5 м, 6 тыс.шт/га, благонадежный														
класс пожар. опасности - 4																			
38	611,788	7Б3ОС	1	4	Б	15	5	2	2	1	4	ЗММТ	0,6	10	6118	4283			
					ОС		2	4								1835			
		подлесок			ШП Р средней густоты														
класс пожар. опасности - 4																			
50	9,268	7Б3ОС	1	5	Б	15	5	4	2	1	4	ЗММТ	0,6	20	185	129			
					ОС		6	4								56			
		подлесок			ШП Р средней густоты														
класс пожар. опасности - 4																			
озу			водоохранная зона																
57	0,9117	ручей	ширина 1 м; протяженность 9,1 км																
58	3,6594	туманник	ширина 10 м; протяженность 4,6; состояние удовлетворительное																
класс пожар. опасности - 5																			
59	2,9877	профиль	ширина 4 м; протяженность 7,5 км; состояние заросшее																
класс пожар. опасности - 4																			

Квартал 195

Выдел	Площадь, га	Состав	Ярус	Высота яруса	Элемент леса	Возраст	Высота	Диаметр	Класс возраста	Группа возраста	Бонитет	Тип леса ТЛУ	Полнота Сумма площадей сечений	Запас сырой раст. леса, дес.м3			Класс товарности	
														на 1 га	общий на выдел	в т. ч. по составляющим		
1	306,035	7Б3ОС	1	5	Б	20	6	4	2	1	4	ЗММТ	0,6	20	6121	4285		
				ОС		2									1836			
		единичные деревья 10Б		16	Б	120	16	18										
		подлесок	ШП Р редкий															
		класс пожар. опасности - 2																
16	121,968	7Б2ОС1Е	1	5	Б	20	6	4	2	1	4	ЗММТ	0,6	20	2439	1707		
				ОС		2										488		
				Е		1										244		
		класс пожар. опасности - 2																
18	4,0738	профиль	ширина 4 м; протяженность 9 км; состояние заросшее															

Взам. инв. №

Подпись и дата

Инв. № подл.

Лист

21

Изм. Кол. уч. Лист № док. Подпись Дата

Квартал 214

Квартал 180 (выдела 22, 24, 28, 38, 50, 57, 58, 59), квартал 195 (выдела 1, 16, 18, 19), квартал 214 (выдела 3, 12, 21, 22, 23, 25, 38, 39, 43), Юнг-Яхского участкового лесничества Нефтеюганского лесничества относятся к эксплуатационным лесам.

В границах квартала 180 (выдела 38) по договору № 0559/16-06-ДА от 16.11.2016; (выдела 57) по договорам № 0129/16-06-ДА от 18.03.2016, № 0342/14-06-ДА; (выделов 22, 38) по договору № 0446/16-06-ДА от 05.09.2016; квартала 214 (выдела 21) по договору № 246/10-07 от 19.11.2010; (выделов 21, 22, 23, 43) по договору № 0385/15-06-ДА от 28.12.2015 (выполнение работ по геологическому изучению недр, разработка месторождений полезных ископаемых) осуществляет свою деятельность ПАО «Нефтяная компания Роснефть».

В границах квартала 180 (выделов 22, 24, 28, 38, 50, 57, 59) по договору № 0458/14-06-ДА от 04.12.2014; квартала 195 (выделов 1, 16, 18, 19) по договору № 0458/14-06-ДА от 04.12.2014; квартала 214 (выделов 3, 12, 21, 43) по договору № 0458/14-06-ДА от 04.12.2014 (выполнение работ по геологическому изучению недр, разработка месторождений полезных ископаемых) осуществляет свою деятельность ООО «Хортица».

В границах квартала 214 (выдела 21) по договору № 155/11-06 от 14.06.2011 (выполнение работ по геологическому изучению недр, разработка месторождений полезных ископаемых) осуществляет свою деятельность ООО «РН-Юганскнефтегаз».

[illegible]

В границах квартала 180 (выделов 58, 59) по договору № 0270/13-06-ДА от 01.10.2013; квартала 195 (выделов 1, 16, 18, 19) по договору № 0270/13-06-ДА от 01.10.2013; квартала 214 (выделов 24, 43) по договору № 0366/13-06-ДА от 19.11.2013; (выделов 3, 21, 22, 23, 25, 38, 39, 43) по договору № 0270/13-06-ДА от 01.10.2013; (выделов 21, 22, 23, 25, 38, 39, 43) по договору № 0393/13-06-ДА от 17.12.2013 (строительство, реконструкция, эксплуатация линейных объектов) осуществляет свою деятельность ООО «Хортица».

В границах квартала 180 (выделов 22, 24, 28, 38, 50, 57, 58, 59) по договору № 0179/12-06-ДА от 09.07.2012; квартала 195 (выделов 1, 16, 18, 19) по договору № 0179/12-06-ДА от 09.07.2012; квартала 214 (выделов 3, 12, 21, 22, 23, 25, 38, 39, 43) по договору № 0179/12-06-ДА от 09.07.2012 (заготовка древесины) осуществляет свою деятельность ООО «Югра Транс Строй».

Особо защитные участки лесов на запрашиваемой территории расположены в границах квартала 180 (выделов 24, 50) Юнг-Яхского участкового лесничества Нефтеюганского лесничества.

Начальник
Управления лесного хозяйства и
особо охраняемых природных территорий




В.П.Туленков

Кабанов Артем Игоревич
(3467) 32-89-66


Инв. № подл.	Взам инв. №						Лист
	Подпись и дата						
	Изм. Кол.уч. Лист № док. Подпись Дата						
							23

Карта-схема расположения квартала 214 (выделов 3, 12, 21, 22, 23, 25, 38, 39, 43)
Юнг-Яхского участкового лесничества Нефтеюганского лесничества

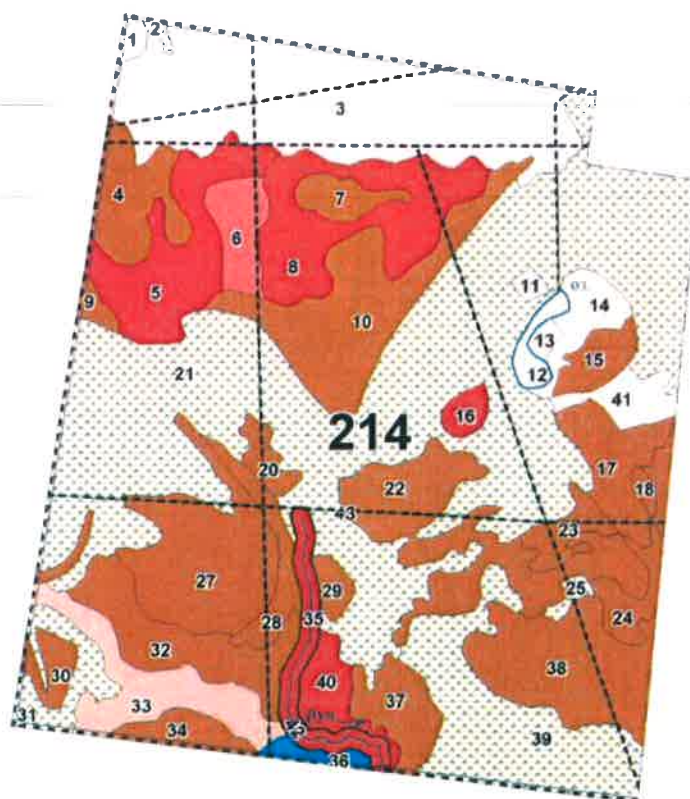

1 см = 0,3 км

У С Л О В Н Ы Е О Б О З Н А Ч Е Н И Я

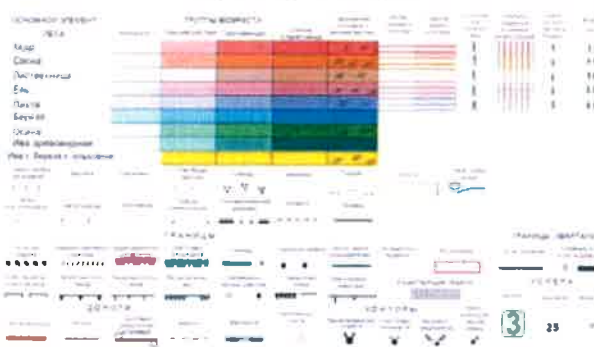


Кабанов Артем Игоревич
32-89-66

Взам. инв. №	
Подпись и дата	
Инв. № подл.	

Изм	Кол. уч.	Лист	№ док.	Подпись	Дата

Карта-схема расположения квартала 195 (выделов 1, 16, 18, 19)
Юнг-Яхского участкового лесничества Нефтеюганского лесничества

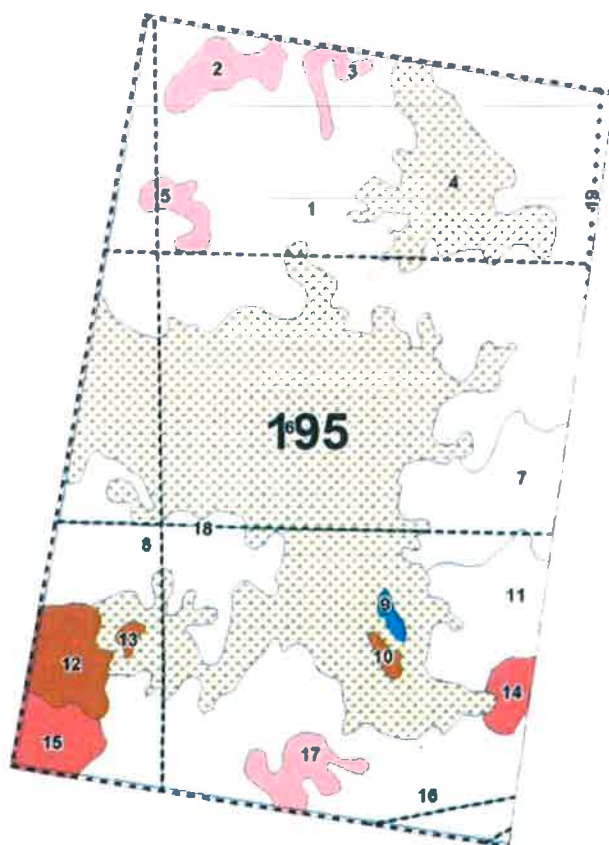

1 см = 0,3 км



Кабанов Артем Игоревич
32-89-66

Взам. инв. №

Подпись и дата

Инв. № подл.

Изм.	Кол. уч.	Лист	№ док.	Подпись	Дата

Лист

26

Техническое задание на производство инженерных изысканий

Приложение 2

УТВЕРЖДАЮ:
Генеральный директор
(И.О.) «Хортия»
Мещеряков А.Е.
2014 г.

СОГЛАСОВАНО:
Генеральный директор
ЗАО «НИИ «Сибирский аэропроект»
В.В. Рябой
2014 г.

Техническое задание

на выполнение работ по комплексным инженерным изысканиям по объекту
«Обустройство Мултановского нефтяного месторождения на период пробной
эксплуатации»

1. Общие данные	
1.1 Наименование объекта	Обустройство Мултановского нефтяного месторождения на период пробной эксплуатации
1.2 Стадия работ, проектирования	Выполнить комплексные инженерные изыскания для стадии «проектирование документации»
1.3 Вид строительства	Новое
1.4 Заказчик	ООО «Хортия»
1.5 Район работ	Россия, ХМАО, Сургутский район, Мултановский а.у.
1.6 Цель и назначение работ	Комплексное изучение природных и технических условий территории объектов строительства, составление прогнозов взаимодействия этих объектов с окружающей средой, обоснование их инженерной защиты и безопасных условий жизни населения. Подготовка материалов изысканий для сдачи отчетов и получения положительного заключения ГИТ.
1.7 Ссылки на ранее выполненные изыскания	(И.О.) (И.О.) «ВКБ» 2014 г.
1.8 Виды изысканий	Инженерно-геологические, инженерно-геотехнические, инженерно-геодезические, инженерно-гидрометеорологические, инженерно-экологические.
1.9 Объекты изысканий	Напорный нефтепровод: Напорный нефтепровод от площадки УНН до ПК 107,90. Напорный нефтепровод от ПК 107,90 до пункта выдачи нефти (ВНН). Внутрипромысловые нефтегазосборные трубопроводы: От кустовой площадки № 2 до УНН; От кустовой площадки № 1 до г.лр.; От кустовой площадки № 1 до г.лр.; От площадки одиночной скважины № 1111 до г.лр.; От площадки одиночной скважины № 1211 до г.лр. Газопроводы: От площадки УНН до ПКК. Высоконапорные водоводы системы ПВД:



КОПИЯ ВЕРНА
19.10.2014

Инв. № подл.	Подпись и дата	Взам инв №

	От площадки УПН до кустовых площадок №№ 1, 2, 3. Подъездные автодороги: Подъездная автодорога от федеральной трассы Угут-Пыть-Ях до Мултановского ЛУ; Подъездная автодорога к площадке пункта налива нефти (ПНН) от проектируемой автодороги «Угут - Пыть-Ях - Мултановский ЛУ»; Подъездная автодорога вдоль наземного нефтепровода от ПК 107,96 до площадки УПН; Внутрипромысловые дороги: От площадки УПН до кустовых площадок №№ 1, 2, 3, до площадок одиночных скважин №№ 12П, 11П. Высоковольтные линии ВЛ: Высоковольтные линии ВЛ 10 кВ от электростанции (в районе УПН) до площадок ПЖК. КП №№ 1, 2, 3: скв. №№ 11П, 12П. Площадочные объекты для обустройства при пробной эксплуатации: Площадка под УПН (с инертным); Площадка пункта налива нефти (ПНН); Кустовая площадка 1; Кустовая площадка 2; Кустовая площадка 3; Площадки одиночной скважины 12П; Площадки одиночной скважины 11П; Производственно-жилой комплекс (ПЖК) в районе ПНН; Производственно-жилой комплекс (ПЖК) в районе УПН; Площадка вертолетная (ПВ).
1.10. Обоснование границ территории проведения инженерных изысканий	Провести предварительный анализ размещения коридоров коммуникаций на кустовые площадки по предоставленным со стороны Проектировщика схемам (относительно охранных зон, перспективности нахождения объектов историко-культурного наследия, ООПТ и др.), определить детальный состав и сроки работ, выработать логистику. Провести аэровизуальный осмотр подъездных путей к району работ при участии представителей Заказчика.
1.11. Система координат и высот, масштаб топографической съемки и высот сечения рельефа	Система координат: Местная Система высот: Балтийская Масштаб топографической съемки: - съемка площадных объектов, укрупненные планы примыкания трубопроводов, сложных участков в масштабе 1:500 с высотой сечения рельефа 0,5 м; - съемка коридоров коммуникаций в масштабе 1:2000 с высотой сечения рельефа 0,5 м.
1.12. Уровень ответственности	Уровень ответственности в соответствии с ФЭ-384 «Технический регламент о безопасности зданий и сооружений»
1.13. Программа инженерных изысканий	Составить программу инженерных изысканий. Включить программу изысканий в общий отчет.
1.14. Характеристики ожидаемых воздействий объекта строительства на природную среду	Ожидаемые воздействия проектируемых объектов на окружающую среду: загрязнение атмосферы в результате выбросов загрязняющих веществ, нарушение почвенно-растительного покрова, рельефа, загрязнение грунта, нарушение поверхностных стоков в течение периода строительства и эксплуатации.
1.15. Мероприятия инженерной защиты	Мероприятия инженерной защиты будут установлены по результатам материалов инженерных изысканий.
2. Требования к составу документации по инженерно-геодезическим изысканиям:	
2.1. Нормативная документация,	1. СП 47.13330.2012 «Инженерные изыскания для строительства.

Изм.	Кол. уч.	Лист	№ док.	Подпись	Дата

Взам. инв. №

Подпись и дата

Изм. № подл.

2

Лист

28

	скважин; 16. Предоставить сводный план трасс и планов площадочных объектов
2.3. Площадные объекты	1. Краткое описание: грунты, лесная растительность, и др.; 2. Выполнить планово-высотную привязку искиваемых объектов. В качестве исходных данных использовать ближайшие пункты долговременного закрепления, при условии их сохранности. Планово-высотную привязку съезочного обоснования выполнить с использованием GPS-приемников и электронных тахеометров; 3. Требования к цифровому плану: а) точность оцифрованной метрической информации должна соответствовать требованиям СП 11-104-97; б) разделение на слои: - гидрография; - рельеф; - дороги; - растительность; - пункты геодезической сети; - координатная сетка; - инженерно-геологические скважины. 4. Установить не менее 2-х временных реперов вне зоны работ, определить координаты и высоты и передать (включая точки площадки) на сохранность по акту представителю Заказчика. 5. Закрепить контуры площадных объектов, углы площадок должны быть закреплены долговременными выносками на местности. 6. Топоплан в масштабе 1:500 с сечением рельефа 0,5 м, с указанием границ площадки. 7. Подходы коридоров коммуникаций (с наименованием сетей) и подъездов к проектируемым площадкам. 8. Гравитные коридоры, проходящие в непосредственной близости от площадки с наименованием сетей и характеристиками (назначение, диаметры, давление, для ВЛ – напряжение и номера опор). 9. Материалы изысканий для проектирования должны содержать следующую информацию: - топоплан с нанесенными геологическими скважинами и линиями геологических разрезов; - на топоплан должны быть нанесены трассы подходов всех коммуникаций; - на топопланах должны быть нанесены границы болот, озер (с глубиной воды и отметками уреза); - должны быть нанесены границы разных видов растительности.
2.4. Линейные объекты	1. Планы и профили трасс выконтурить в масштабе: гор. 1:2000, вер. 1:200. Места подключения и пересечений в масштабе 1:500. Указать зоны приоритетного природопользования: границ защитных лесов и особо защитных участков лесов, водоохранных зон, историко-культурных зон, родовых угодий, фермерских хозяйств; 2. Укрупненный план в районах примыкания искиваемых трасс (М 1:500); 3. Укрупненные планы и продольные профили сложных участков (переходы через реки, железные дороги, категориальные автомобильные дороги, трубопроводы, насыщенные коридоры коммуникаций). Масштаб: горизонтальный М 1:500, вертикальный М 1:100, геологический М 1:100;

Взам. инв. №	
Подпись и дата	
Инв. № подл.	

Изм.	Кол. уч.	Лист	№ док.	Подпись	Дата

4. Начало, конец, поворотные и створные осевые точки иыскиваемых трасс закрепить на местности знаками в пределах видимости, но не более 300 метров. Ось проектируемых трасс дополнительно закрепить двумя выносными знаками. Установить высотные реперы (допускается совмещение с выносным знаком при обеспечении сохранности).

5. Выносные знаки и высотные реперы установить вне зоны предполагаемого строительства из расчета:

- по 2 репера в начале и в конце коридора коммуникаций, на участках переходов и не менее 2 на 2-3 км;
- по 2 выносных знака в начале и конце иыскиваемых трасс и на углах поворота, переходах, но не реже чем через 1 км.

6. По иыскиваемым трассам выполнить привязку геохимических выработок.

7. Для полевых работ применять инструменты, прошедшие метрологические проверки. В процессе измерений периодически проводить рабочие поверки инструмента.

8. При пересечении существующего трубопровода необходимо указать:

- Владельца и назначение трубопровода;
- Диаметр и толщина стенки;
- Марка стали;
- Глубину залегания;
- Давление в трубопроводе.

9. При пересечении существующей линии ВЛ необходимо указать:

- Владельца;
- Напряжение;
- Вид опор (промежуточные или анкерные);
- Номера ближайших пересекаемых опор;
- Расстояние опор от дороги;
- Провис провода в месте пересечения с микинком;
- Высота подвески проводов на опорах.

10. При пересечении существующего кабеля связи необходимо указать:

- Владельца и назначения кабеля связи;
- Марка кабеля;
- Глубина заложения (при подземной прокладке кабеля);

При воздушной прокладке кабеля связи:

- Материал опор, наличие подкоса;
- Высота опор;
- Высота подвески провода на опорах;
- Привязка опор к существующим сетям и дорогам.

Предоставить ведомости:

- Углов поворота;
- Реперов;
- Занимаемых угодий (характеристика леса и его принадлежности);
- Пересекаемых подземных и наземных коммуникаций;
- Пересекаемых водотоков, с указанием максимальных уровней и расходов воды.

Начало трассы ПК0 для вдольтрассового проезда принять от точки примыкания до кустовой площадки (площадки одиночной скважины).

Начало трассы ПК0 для ВЛ принять от точки подключения (источника) до потребителя.

Начало трассы ПК0 для нефтесборных сетей принять от кустовой площадки (площадки одиночной скважины) до точки



5

Инв. № подл.	Подпись и дата	Взам. инв. №							Лист
Изм.	Кол. уч.	Лист	№ док.	Подпись	Дата				31

	проходимости согласно СНиП III-42-80* и определение и границах каждого участка состава грунтов) 13. При проведении изысканий необходимо выделить особо опасные участки с размывающимися инженерно-геологическими процессами или распространением слабых грунтов, дать прогноз и масштабы смещения грунтов от воздействия нагрузок. 14. К отчету приложить программу статического испытания свай согласно приложения А ГОСТ 5686-94, в случае наличия грунтов с соответствующими характеристиками по несущей способности. 15. Несущую способность грунта основания свай определить с учетом данных статического зондирования грунтов или испытаний грунтов палочными сваями. Обработку и выдачу результатов предельных значений сопротивления свай стоек (вискальных свай) в точке испытания (зондирования) произвести применительно к стальным сваям круглого поперечного сечения диаметром 159, 219, 273, 325, 426. 16. Подтверждение геолого-инженерных разрезов (колонок) полевыми испытаниями и таблицами физико-механических показателей грунтов. 17. Указать степень риска проявления опасных геологических процессов (смерт, оползней, ММГ).
4. Требования к составу документации по инженерно-гидрометеорологическим изысканиям:	
4.1. Нормативная документация, регламентирующая основные требования к составу геологической документации	1. СП 47.133.30.2012 «Инженерные изыскания для строительства. Основные положения» актуализированная редакция 2. СП 33-101-2003 «Определение основных расчетных гидрометеорологических характеристик»
4.2. Общие требования	Необходимо указать: 1. Климатическую характеристику района изысканий; 2. Гидрографическую характеристику района изысканий; 3. Границы водосборных или; 4. Плечи водосборов; 5. Подный режим; 6. Ледовый режим; 7. При условии зонтирования проектируемых линейных объектов гидрометрические характеристики водного объекта, в том числе максимальные расходы и уровни воды 1,2,3,5,10% обеспеченности. 8. При условии пересечения проектируемых линейных объектов с водотоками гидрометрические характеристики водного объекта, в том числе максимальные расходы и уровни воды 1,2,3,5,10% обеспеченности. 9. На участке пересечения с крутыми реками привнести топографическую съемку для вычерчивания изобат с сечением через 0,5 метров
5. Требования к составу документации по инженерно-экологическим изысканиям:	
5.1. Нормативная документация, регламентирующая основные требования к составу проектной документации	1. СП 47.133.30.2012 «Инженерные изыскания для строительства. Основные положения» актуализированная редакция 2. СНиП III-102-97 «Инженерно-экологические изыскания для строительства. Основные положения»
5.2. Общие требования для отчета	Объем выполняемых работ: 1. Проработать законодательные и методические основы проведения ИЭИ; 2. Описать изученность экологических условий; 3. Проанализировать современное экологическое состояние территории проектируемого объекта; 4. Дать характеристику природным и техногенным условиям; 5. Изучить характеристику почвенно-растительных условий;

Изм.	Кол. уч.	Лист	№ док.	Подпись	Дата

Изм.	Кол. уч.	Лист	№ док.	Подпись	Дата

Отчет по инженерно-геодезическим изыскам
Отчет по инженерно-геологическим изыскам
Отчет по инженерно-гидрометеорологическим изыскам
Отчет по инженерно-экологическим изыскам

Инв. № подл.	Подпись и дата	Взам. инв. №						
Изм.	Кол. уч.	Лист	№ док.	Подпись	Дата			

Технический отчет по инженерно-экологическим изысканиям с

1

109/10/1-05

Лист 34

7. Приложения	приложениями (3 экз):
	1. Схема коридоров коммуникаций обустройства Мултаповского месторождения (1 л.);
	2. Таблица 1 - Топографическая съемка площадок;
	3. Таблица 2 - Топографические съемки, (линейные изыскания) внеплощадочных трасс инженерных коммуникаций.

Таблица 1 – Топографическая (с учетом геологических скважин) съемка площадок

№ пп.	Наименование площадок	Масштаб	Сеч. рельефа	Площадь (га)	Дополнительные или особые требования	Примечания
Площадки кустов скважин						
	КП-1	1:500	0,5	7,5 га*		Данные будут уточнены после согласования количества скважин на кустах
	КП-2	1:500	0,5	7,5 га*		
	КП-3	1:500	0,5	7,5 га*		
	Скв. 11П	1:500	0,5	1,5 га		
	Скв. 12П	1:500	0,5	1,5 га		
	Итого:			25,5 га		
	УПН	1:500	0,5	10,3 га		
	ПЖК (в районе УПН) и вертолетная площадка	1:500	0,5	9,0 га		
	ПНН, ПЖК (в районе ПНН) и вертолетная площадка			26,0 га		
	Итого:			45,3 га		Площади съемки указаны с учетом вырубki леса согласно НТД
	Всего:			70,8 га*		

Таблица 2 – Топографические (с учетом геологических скважин) съемки внеплощадочных линейных трасс инженерных коммуникаций.
(Корректируется в процессе согласования коридоров коммуникаций).

№ пп.	Наименование трасс	Начальный и конечный пункты трассы	Длина, м	Ширина полосы съемки, м	Масштаб съемки, профиля	Примечания
	Трасса нефтегазосбора	УПН - ПНН			Планы и профили трасс выполнить	
		К-1 – т.вр.	700	74,5		



9

Инв. № подл.	Подпись и дата	Взам. инв. №							Лист
									35
			Изм.	Кол.уч.	Лист	№ док.	Подпись	Дата	

	К-2	УПН	5600	74,5	в масштабе гор. 1:2000. Места подключе- ния и пересече- ния в масштабе 1:500
	К-3	г.вр.	410	68,5	
	М11П	г.вр.			
	М12П	г.вр.	3650	51,50	
Трасса напорного нефтепровода			40000	70	
	Всего				
Всего:				348,54 га	
Итого площадь съемки (табл.1, табл. 2) - 419,34 га					

Генеральный проектировщик:

Генеральный директор
ЗАО ПНИ «Сибнефтегазпроект»

Главный инженер
ЗАО ПНИ «Сибнефтегазпроект»

Составлено:

Решение ПТС от 2014 г. №



Рыков В. И.

Котин А. И.



10

Инв. № подл.						Лист	
Взам. инв. №						36	
Подпись и дата						Лист	
Изм.	Кол. уч.	Лист	№ док.	Подпись	Дата	Лист	

20 r

2015 r

на выполнение работ по комплексным инженерным изысканиям по объекту
«Обустройство Мундатовского нефтяного месторождения на период пробной
эксплуатации»

1. Общие данные 1.5. Район работ	Пункт 1.5 изложить в редакции: Россия, ХМАО, Нефтеюганский район, Сургутский район, Мултаноовский д.у.
1.9. Объекты изысканий	Пункт 1.9 изложить в редакции: 1. Площадочные объекты: 1.1 Кустовая площадка № 1; 1.2 Кустовая площадка № 2; 1.3 Кустовая площадка № 3; 1.4 Площадка одиночной скважины № 11П; 1.5 Площадка одиночной скважины № 12П; 1.6 Площадка УПН; 1.7 Площадка ПНН; 1.8 Площадка ПЖК № 1; 1.9 Площадка ПЖК № 2; 1.10 Площадки вертолетные (ПВ) № 1, 2, район улья задвижек № 1-8, район улья пуска-приема ОУ; 1.11 Площадка улья задвижек № 1-11 (напорный нефтепровод УПН - ПНН); 1.12 Площадка улья пуска ОУ; 1.13 Площадка улья пуска-приема ОУ 2. Автодороги: 2.1 Подъездная автодорога «УПН - куст № 2» - т.УПН-т.куст №2, протяженность 6,858 км, ширина съезки - 150 м; 2.2 Подъездная автодорога «примыкание куст № 1 - куст № 1» - АД УПН-куст №2 - т.куст №1, протяженность 0,776 км, ширина съезки-90 м; 2.3 Подъездная автодорога «примыкание куст № 3 - куст № 3» - АД УПН-куст №2 - т.куст №3, протяженность 0,030 км, ширина съезки-50 м; 2.4 Подъездная автодорога «примыкание скв. № 11П - скв. № 11П» - АД УПН-куст №2 - т.скв. №11П, протяженность 3,679 км, ширина съезки-100 м;

[illegible]

2.5 Подъездная автодорога «примыкание федеральная трасса г. Пыть-Ях-с. Угут-ПНН» - федеральная трасса Пыть-Ях-с. Угут - т. ПНН, протяженность 1,473 км, ширина съезки-80 м;
 2.6 Подъездная автодорога «примыкание ГДЖК № 2 - ГДЖК № 2» - АД на ПВ №2 - т. ГДЖК №2, протяженность 0,284 км;
 2.7 Подъездная автодорога «примыкание ПВ № 1 - ПВ № 1» - АД УПН-куст №2 - т. ПВ №1, протяженность 0,157 км;
 2.8 Подъездная автодорога «примыкание ПВ № 2 - ПВ № 2» - федеральная трасса Пыть-Ях-с. Угут - ПНН - т. ПВ №2, протяженность 0,212 км;
 2.9 Подъездная автодорога «примыкание узел задвижек № 9-узел задвижек № 9» - АД на узел задвижек №11 - т. узел задвижек №9, протяженность 0,614 км, ширина съезки-80 м;
 2.10 Подъездная автодорога «примыкание узел задвижек № 11-узел задвижек № 11» - федеральная трасса Пыть-Ях-с. Угут - ПНН - т. узел задвижек №11, протяженность 0,250 км, ширина съезки-80 м;

3. Нефтегазопроводы:

3.1 Нефтегазосборный трубопровод «куст № 2-УПН» - т.п. куст №2- т.п. УПН, протяженность 7,087 км, ширина съезки-150 м;
 3.2 Нефтегазосборный трубопровод «куст № 1-т.вр. куст № 1» - т.п. куст №1 - т.вр., протяженность 0,834 км, ширина съезки - 90 м;
 3.3 Нефтегазосборный трубопровод «куст № 3-т.вр. куст № 3» - т.п. куст №3-т.вр., протяженность 0,022 км, ширина съезки-50 м;
 3.4 Нефтегазосборный трубопровод «ска. 11П - т.вр. ска. 11П» - т.п. ска. №11П-т.вр., протяженность 3,703 км, ширина съезки-100 м;
 3.5 Нефтепровод «УПН - ПНН» - т.п. УПН-т.п. ПНН, протяженность 39,601 км, ширина съезки-100 м;
 3.6 Нефтепровод (резервная нитка) - т.вр. «УПН-ПНН» - т.вр. «УПН-ПНН» протяженность 1,705 км, ширина съезки-200 м.

4. Высоконапорные водоводы системы ППД

4.1 Высоконапорный водовод «УПН - куст № 2» - т.п. УПН-т.п. куст №2, протяженность 7,016 км, ширина съезки-150 м;
 4.2 Высоконапорный водовод «т.вр. куст № 1-куст № 1» - т.вр.-т.п. куст №1, протяженность 0,837 км, ширина съезки - 90 м;
 4.3 Высоконапорный водовод «т.вр. куст № 3-куст № 3» - т.вр.-т.п. куст №3, протяженность 0,030 км, ширина съезки-50 м;

5. Линии электропередач 10 кВ

5.1 «ВЛ 10 кВ № 1 РУ-10 кВ - КТП куст № 2» - т.п. УПН-т.п. куст №2, 7,042 км, ширина съезки-150 м;
 5.2 «ВЛ 10 кВ № 2 РУ-10 кВ - КТП куст № 2» - т.п. УПН-т.п. куст №2, протяженность 7,099 км, ширина съезки-150 м;
 5.3 «ВЛ 10 кВ № 1 отпайка КТП куст № 1 - КТП куст № 1» - т.п.-т.п. куст №1, протяженность 0,716 км, ширина съезки - 90 м;
 5.4 «ВЛ 10 кВ № 2 отпайка КТП куст № 1 - КТП куст № 1» - т.п.-т.п. куст №1, протяженность 0,720 км, ширина съезки - 90 м;
 5.5 «ВЛ 10 кВ № 1 отпайка КТП куст № 3 - КТП куст № 3» - т.п.-т.п. куст №3, протяженность 0,088 км, ширина съезки-50 м;
 5.6 «ВЛ 10 кВ № 2 отпайка КТП куст № 3 - КТП куст № 3» - т.п.-т.п. куст №3, протяженность 0,095 км, ширина съезки-50 м;
 5.7 «ВЛ 10 кВ № 1 отпайка ска. 11П - ска. 11П» - т.п.-т.п. ска. 11П, протяженность 3,717 км, ширина съезки-100 м;
 5.8 «ВЛ 10 кВ № 2 отпайка ска. 11П - ска. 11П» - т.п.-т.п. ска. 11П, протяженность 3,729 км, ширина съезки-100 м;
 5.9 «ВЛ 10 кВ № 1 отпайка КТП ГДЖК № 1- КТП ГДЖК № 1» - т.п.-т.п. ГДЖК №1, протяженность 0,009 км;
 5.10 «ВЛ 10 кВ № 2 отпайка КТП ГДЖК № 1- КТП ГДЖК № 1» - т.п.-

Изм.	Кол. уч.	Лист	№ док.	Подпись	Дата	Взам. инв. №	Подпись и дата	Инв. № подл.	Лист	
									38	

Изм.	Кол.уч.	Лист	№ док.	Подпись	Дата

Инв. № подл.	Подпись и дата	Взам. инв. №
Изм.	Код. уч.	Лист
№ док.	Подпись	Дата
		Лист
		40

Виды работ, которые оказывают влияние на безопасность:

1. объектов жилищного строительства, включая особо опасные и технически сложные объекты капитального строительства, объекты использования атомной энергии, и о допуске к которым член некоммерческого партнерства СРО НП РОС "ОборонСтройИнвезсия" Закрытое акционерное общество Научно-исследовательский институт «СибНефтегазПроект» имени Синдзетского

Итого: Итого: 112,00 руб.

2. объектов капитального строительства, включая особо опасные и технически сложные объекты капитального строительства (кроме объектов использования атомной энергии) и в допуске к которым член некоммерческого партнерства СРО НП РОС «Журбострой/Искания» закрытые акционерное общество Никитинское исследовательский институт «ИИНефтегазПроекты» имеет Свидетельство

№	Наименование вида работ
1	Работы в составе инженерно-геодезических изысканий
1.1	Создание опорных геодезических сетей.
1.2	Геодезические съемки за деформациями и осадками зданий и сооружений, движениями земной поверхности и опасными природными процессами.
1.3	Создание и обновление инженерно-топографических планов в масштабах 1:200 – 1:5000, в том числе в цифровой форме; съемка подземных коммуникаций и сооружений.
1.4	Трассирование линейных объектов.
1.5	Инженерно-гидрографические работы.
1.6	Специальные геодезические и топографические работы при строительстве в рекреационных зонах и сооружениях
2	Работы в составе инженерно-геологических изысканий
2.1	Инженерно-геологическая съемка в масштабах 1:500 – 1:25000.
2.2	Проходка горных выработок с их оборудованием, лабораторные исследования физико-механических свойств грунтов и химических свойств проб подземных вод.
2.3	Изучение опасных геологических и инженерно-геологических процессов с разработкой рекомендаций по инженерной защите территории.
2.4	Гидрогеологические исследования.
2.5	Инженерно-геофизические исследования.
2.6	Инженерно-геокриологические исследования.
2.7	Сейсмогеологические и сейсмостехническое исследования территории.
3	сезонические гидрометеорологические изыскания
3.1	Метеорологические наблюдения и изучение гидрологического режима водных объектов.

[illegible]



объектов.

3.2. Изучение опасных гидрометеорологических процессов и явлений с расчетами их характеристик.

3.3. Изучение русловых процессов водных объектов, деформаций и переработки берегов.

3.4. Исследования ледового режима водных объектов.

4 Работы в составе инженерно-экологических изысканий

4.1. Инженерно-экологическая съемка территории.

4.2. Исследования химического загрязнения почвогрунтов, поверхностных и подземных вод, атмосферного воздуха, источников загрязнения.

4.3. Лабораторные химико-аналитические и газохимические исследования образцов и проб почвогрунтов и воды.

4.4. Исследования и оценка физических воздействий и радиационной обстановки на территории.

4.5. Изучение растительности, животного мира, санитарно-эпидемиологические и медико-биологические исследования территории⁴.

5 Работы в составе инженерно-геосалитарных изысканий (Выполняются в составе инженерно-геологических изысканий или отдельно на взвешивной и инженерно-геологическом отношении территории под отдельные здания и сооружения)

5.1. Проходка горных выработок с их опробованием и лабораторные исследования механических свойств грунтов с определением характеристик для конкретных схем расчета оснований фундаментов.

5.2. Повышение несущей способности грунтов с определением их стандартных прочностных и деформационных характеристик (литомониторинг, свитовые, прессиометрические, срезовые). Испытания статических и натурных смал.

5.3. Определение стандартных механических характеристик грунтов методами статической, динамической и бурового зондирования.

5.4. Физическое и математическое моделирование взаимодействия зданий и сооружений с геотехнической средой.

5.5. Специальные исследования характеристик грунтов по специальным программам для нестандартных, в том числе нелинейных методов расчета оснований фундаментов и конструкций зданий и сооружений.

5.6. Проектно-технический контроль строительства зданий, сооружений и прилегающих территорий.

6 Обеспечение состояния грунтов оснований зданий и сооружений

3. объекты капитального строительства (кроме особо опасных и технически сложных объектов, объектов использования атомной энергии) и объектов, в которых член некоммерческого партнерства СРО «ИИП» «ОборонСтройИсследования» (закрывающее акционерное общество Научно-исследовательский институт «СибИсследПроект» имеет Свидетельство

Наименование вида работ

1 Работы в составе инженерно-геологических изысканий

1.1. Создание опорных геологических сетей.

1.2. Геологические наблюдения за деформациями и осадками зданий и сооружений, движениями земной поверхности и опасными природными процессами.

1.3. Создание и обновление инженерно-информационных планов в масштабах 1:200 – 1:5000, в том числе в цифровой форме, связи подземных коммуникаций и

Имя, № подл.	Подпись и дата	Взам. инв. №

Изм.	Кол.уч.	Лист	№ док.	Подпись	Дата



сооружений	
1.4. Трассирование линейных объектов.	
1.5. Инженерно-гидрографические работы.	
1.6. Специальные геодезические и топографические работы при строительстве и реконструкции зданий и сооружений.	
2.	2. Работы в составе инженерно-геологических изысканий 2.1. Инженерно-геологическая съемка в масштабах 1:500 – 1:25000 2.2. Проведение горных выработок с их опробованием, лабораторные исследования физико-механических свойств грунтов и химических свойств проб подземных вод. 2.3. Изучение опасных геологических и инженерно-геологических процессов с разработкой рекомендаций по инженерной защите территории. 2.4. Гидрогеологические исследования. 2.5. Инженерно-геофизические исследования. 2.6. Инженерно-геоэкологические исследования. 2.7. Сейсмологические и сейсмостойкостные исследования территории, сейсмическое микрозонирование.
3.	3. Работы в составе инженерно-гидрометеорологических изысканий 3.1. Метеорологические наблюдения и изучение гидрологического режима водных объектов. 3.2. Изучение опасных гидрометеорологических процессов и явлений с расчетами их характеристик. 3.3. Изучение русловых процессов водных объектов, деформаций и переработки берегов. 3.4. Исследования ледового режима водных объектов.
4.	4. Работы в составе инженерно-экологических изысканий 4.1. Инженерно-экологическая съемка территории. 4.2. Исследования химического загрязнения почв, грунтов, поверхностных и подземных вод, атмосферного воздуха, источников загрязнения. 4.3. Лабораторные химико-аналитические и газохимические исследования образцов и проб почв, грунтов и воды. 4.4. Исследования и оценка физических воздействий и радиационной обстановки на территории. 4.5. Изучение растительности, животного мира, санитарно-эпидемиологические и медико-биологические исследования территории*.
5.	5. Работы в составе инженерно-геотехнических изысканий (Выполняются в составе инженерно-геологических изысканий или отдельно на изученной в инженерно-геологическом отношении территории под отдельными зданиями и сооружениями) 5.1. Проведение горных выработок с их опробованием и лабораторные исследования механических свойств грунтов с определением характеристик для конкретных схем расчета оснований фундаментов. 5.2. Полевые испытания грунтов с определением их стандартных прочностных и деформационных характеристик (штамповые, сдвиговые, прессометрические, срезовые). Испытания естественных и натурных свай. 5.3. Определение стандартных механических характеристик грунтов методами статического, динамического и бурового зондирования. 5.4. Физическое и математическое моделирование взаимодействия зданий и сооружений с геологической средой. 5.5. Специальные исследования характеристик грунтов по отдельным направлениям для нестандартных, в том числе нелинейных методов расчета оснований

Инв. № подл.	Подпись и дата	Взам инв №						
Изм.	Кол уч	Лист	№ док	Подпись	Дата			Лист
								43



Инва. № подл.	Подпись и дата	Взам. инв. №
---------------	----------------	--------------

Изм.	Кол.уч.	Лист	№ док.	Подпись	Дата



Инва. № подл.	Подпись и дата	Взам инв. №

Изм.	Кол. уч.	Лист	№ док.	Подпись	Дата

2.5 Подъездная автодорога «примыкание федеральной трасса г. Пыты-Ял-с.Угут-ПНН» - федеральная трасса Пыты-Ял-с.Угут - т. ПНН, протяженность 1,473 км, ширина съезки-80 м;

2.6 Подъездная автодорога «примыкание ПДЖК № 2 - ПДЖК № 2» - АД на ПВ №2 - т. ПДЖК №2, протяженность 0,284 км;

2.7 Подъездная автодорога «примыкание ПВ № 1 - ПВ № 1» - АД УПН-куст №2 - т.ПВ №1, протяженность 0,157 км;

2.8 Подъездная автодорога «примыкание ПВ № 2 - ПВ № 2» - федеральная трасса Пыты-Ял-с.Угут - ПНН - т. ПВ №2, протяженность 0,212 км;

2.9 Подъездная автодорога «примыкание узел задвижек № 9-узел задвижек № 9» - АД на узел задвижек №11 - т.узел задвижек №9, протяженность 0,614 км, ширина съезки-80 м;

2.10 Подъездная автодорога «примыкание узел задвижек № 11-узел задвижек № 11» - федеральная трасса Пыты-Ял-с.Угут - ПНН - т.узел задвижек №11, протяженность 0,250 км, ширина съезки-80 м;

3. Нефтегазопромы:

- 3.1 Нефтегазоборный трубопровод «куст № 2-УПН» - т.п. куст №2- т.п. УПН, протяженность 7,087 км, ширина стыжки-150 м;
- 3.2 Нефтегазоборный трубопровод «куст № 1-т.вр куст №1» - т.п. куст №1 - т.вр., протяженность 0,834 км, ширина стыжки - 90 м;
- 3.3 Нефтегазоборный трубопровод «куст № 3- т.вр куст № 3» - т.п. куст №3-т.вр., протяженность 0,022 км, ширина стыжки-50 м;
- 3.4 Нефтегазоборный трубопровод «ска IIII - т.вр. ска IIII» - т.п. ска. №IIII-т.вр., протяженность 3,703 км, ширина стыжки-100 м;
- 3.5 Нефтепровод «УПН - ПНН» - т.п. УПН-т.п. ПНН, протяженность 39,601 км, ширина стыжки-100 м;
- 3.6 Нефтепровод (резервная линия) - т.вр. «УПН-ПНН» - т.вр. «УПН-ПНН» протяженность 1,705 км, широт стыжки-200 м.

4. Высокотемпературные светодиоды системы ППЛЭ

4.1 Высоконапорный водовод «УПН - куст № 2» - т.п. УПН-т.п. куст №2, протяженность 7,016 км, ширина съезки - 150 м;
4.2 Высоконапорный водовод «т.вр. куст № 1-куст № 1» - т.вр.-т.п. куст №1, протяженность 0,837 км, ширина съезки - 90 м;
4.3 Высоконапорный водовод «т.вр. куст № 3-куст № 3» - т.вр.-т.п. куст №3, протяженность 0,030 км, ширина съезки-50 м.

5. Лични електропреносачи 10 кВ

5.1 «ВЛ 10 кВ № 1 РУ-10 кВ - КТП пункт № 2» - т.п. УПН-т.п. пункт №2, 7,042 км, ширина съезда-150 м;
5.2 «ВЛ 10 кВ № 2 РУ-10 кВ - КТП пункт № 2» - т.п. УПН-т.п. пункт №2, протяженность 7,099 км, ширина съезда-150 м;
5.3 «ВЛ 10 кВ № 1 отпайка КТП пункт № 1 - КТП пункт № 1» - т.п.-т.п. пункт №1, протяженность 0,716 км, ширина съезда - 90 м;
5.4 «ВЛ 10 кВ № 2 отпайка КТП пункт № 1 - КТП пункт № 1» - т.п.-т.п. пункт №1, протяженность 0,720 км, ширина съезда - 90 м;
5.5 «ВЛ 10 кВ № 1 отпайка КТП пункт № 3 - КТП пункт № 3» - т.п.-т.п. пункт №3, протяженность 0,088 км, ширина съезда-50 м;
5.6 «ВЛ 10 кВ № 2 отпайка КТП пункт № 3 - КТП пункт № 3» - т.п.-т.п. пункт №3, протяженность 0,095 км, ширина съезда-50 м;
5.7 «ВЛ 10 кВ № 1 отпайка с/в.11П - с/в.11П» - т.п.-т.п. с/в. 11П, протяженность 3,717 км, ширина съезда-100 м;
5.8 «ВЛ 10 кВ № 2 отпайка с/в.11П - с/в.11П» - т.п.-т.п. с/в. 11П, протяженность 3,729 км, ширина съезда-100 м;
5.9 «ВЛ 10 кВ № 1 отпайка КТП ГДЖК № 1- КТП ГДЖК № 1» - т.п.-т.п. ГДЖК №1, протяженность 0,009 км;
5.10 «ВЛ 10 кВ № 2 отпайка КТП ГДЖК № 1- КТП ГДЖК № 1» - т.п.-

Свидетельство о допуске к определенному виду работ


ООО НПИ РОС «ОборонСтройИзыскания»
Юридический адрес: Россия,
г. Москва

Специализированная организация, основанная на членстве лиц, выполняющих специфические виды работ
Негласной формой партнерства Региональные Объединения
Сотрудников в области инженерно-технических "ОборонСтройИзысканий"
Российской Федерации, 109428, г. Москва, 2-й Институтская ул., д. 6, объект № 10/1
принадлежит другому лицу.
регистрация в Едином государственном реестре субъектов экономической деятельности СРО И-051-2012-011
г. Москва

«26» декабря 2013 г.

СВИДЕТЕЛЬСТВО

о допуске к определенному виду или видам работ, которые
оказывают влияние на безопасность объектов капитального
строительства

№ И-01-0575-7723861406-2013

Выдано члену СРО НПИ РОС «ОборонСтройИзыскания»:

Закрытое акционерное общество
Научно-исследовательский институт «СибНефтеГазПроект»
OГРН 1137746066248, ИНН 7723861406
115088, Российская Федерация, город Москва,
улица Угрешская, дом 2, строение 25

Основание выдачи Свидетельства: Протокол Правления №94 от «26» декабря 2013 г.

Настоящим Свидетельством подтверждается допуск к работам, указанным в приложении к настоящему Свидетельству, которые оказывают влияние на безопасность объектов капитального строительства.

Начало действия с «26» декабря 2013 г.
Свидетельство без приложения не действует.
Свидетельство выдано без ограничения срока и территории его действия.
Свидетельство взамен ранее выданного НЕТ.

Генеральный директор
СРО НПИ РОС «ОборонСтройИзыскания» _____ П. Г. Ясаква



Инв. № подл.	Подпись и дата	Взам. инв. №

Изм.	Кол. уч.	Лист	№ док.	Подпись	Дата

Лист
40



ПРИЛОЖЕНИЕ
к Свидетельству о допуске
к определенному виду
или видам работ, которые
оказывают влияние на безопасность
объектов капитального строительства
от «26» декабря 2013 г.
№14-01-0575-7723861486-2013

Виды работ, которые оказывают влияние на безопасность:

1. объектов капитального строительства, включая особо опасные и технически сложные объекты капитального строительства, объекты использования атомной энергии, и о допуске к которым член некоммерческого партнерства СРО НП РОС "ОборонСтройИзыскания" Закрытое акционерное общество Научно-исследовательский институт «СибНефтеГазПроект» имеет Свидетельство

№	Наименование вида работ
1	Цет

2. объектов капитального строительства, включая особо опасные и технически сложные объекты капитального строительства (кроме объектов использования атомной энергии) и о допуске к которым член некоммерческого партнерства СРО НП РОС "ОборонСтройИзыскания" Закрытое акционерное общество Научно-исследовательский институт «СибНефтеГазПроект» имеет Свидетельство

№	Наименование вида работ
1	Работы в составе инженерно-геодезических изысканий 1.1. Создание опорных геодезических сетей. 1.2. Геодезические наблюдения за деформациями и искажениями зданий и сооружений, движениями земной поверхности и опасными природными процессами. 1.3. Создание и обновление инженерно-топографических планов в масштабах 1:200 – 1:5000, в том числе в цифровой форме; съемка подземных коммуникаций и сооружений. 1.4. Трассирование линейных объектов. 1.5. Инженерно-гидрические работы. 1.6. Специальные геодезические и топографические работы при строительстве и реконструкции зданий и сооружений.
2	Работы в составе инженерно-геологических изысканий 2.1. Инженерно-геологическая съемка в масштабах 1:500 – 1:25000. 2.2. Проходка горных выработок с их опробованием, лабораторные исследования физико-механических свойств грунтов и химических свойств проб подземных вод. 2.3. Изучение опасных геологических и инженерно-геологических процессов с разработкой рекомендаций по инженерной защите территории. 2.4. Гидрогеологические исследования. 2.5. Инженерно-геофизические исследования. 2.6. Инженерно-геокриологические исследования. 2.7. Сейсмологические и сейсмотехнологические исследования территории, сейсмическое микрозонирование.
3	Работы в составе инженерно-гидрометеорологических изысканий 3.1. Метеорологические наблюдения и изучение гидрологического режима водных

Взам. инв. №

Подпись и дата

Инв. № подл.

Изм.	Кол.уч.	Лист	№ док.	Подпись	Дата

Лист

41



объектов.

3.2. Изучение опасных гидрометеорологических процессов и явлений с расчетами их характеристик.

3.3. Изучение русловых процессов водных объектов, деформаций и переработки берегов.

3.4. Исследования ледового режима водных объектов.

4 Работы в составе инженерно-экологических изысканий

4.1. Инженерно-экологическая оценка территории.

4.2. Исследования химического загрязнения почвогрунтов, поверхностных и подземных вод, атмосферного воздуха, источников загрязнения.

4.3. Лабораторные химико-аналитические и газохимические исследования образцов и проб почвогрунтов и воды.

4.4. Исследования и оценка физических воздействий и радиационной обстановки на территории.

4.5. Изучение растительности, животного мира, санитарно-эпидемиологические и медико-биологические исследования территории⁴.

5 Работы в составе инженерно-геотехнических изысканий (Выделяются в составе инженерно-геологических изысканий или отдельно по изучению и инженерно-геологическом отношении территории под отдельные здания и сооружения)

5.1. Проверка горных выработок с их опробованием и лабораторные исследования механических свойств грунтов с определением характеристик для конспиративных схем расчета оснований фундаментов.

5.2. Полевые испытания грунтов с определением их стандартных прочностных и деформационных характеристик (шпунтовые, сдвиговые, прессиометрические, срезовые). Испытания статических и пиллорных свай.

5.3. Определение стандартных механических характеристик грунтов методами статическими, динамическими и бурного зондирования.

5.4. Физическое и математическое моделирование взаимодействия зданий и сооружений с геотехнической средой.

5.5. Специальные исследования характеристик грунтов по специальным программам для нестандартных, в том числе исключительных методов расчета оснований фундаментов и конструкций зданий и сооружений.

5.6. Геотехнический контроль строительства зданий, сооружений и прилегающих территорий.

6 Обследование состояния грунтов оснований зданий и сооружений

3. объекты капитального строительства (кроме особо опасных и технически сложных объектов, объектов использования атомной энергии) и о допуске к которым член некоммерческого партнерства СРО НПП ИСК, 'ОборонСтройНысканий' (закрывающее акционерное общество) Научно-исследовательский институт «СибНефтеГазПроект» имеет свидетельство

Наименование вида работ

1 Работы в составе инженерно-геологических изысканий

1.1. Создание опорных геологических сетей.

1.2. Геологические наблюдения за деформациями и осадками зданий и сооружений, движущимися земной поверхностью и опасными природными процессами.

1.3. Создание и обновление инженерно-географических планов в масштабах

1:200 – 1:5000, в том числе в цифровой форме, схемы подземных коммуникаций и

Взам. инв. №


Подпись и дата

Инв. № подл.

Изм.	Кол. уч.	Лист	№ док.	Подпись	Дата

Лист

42

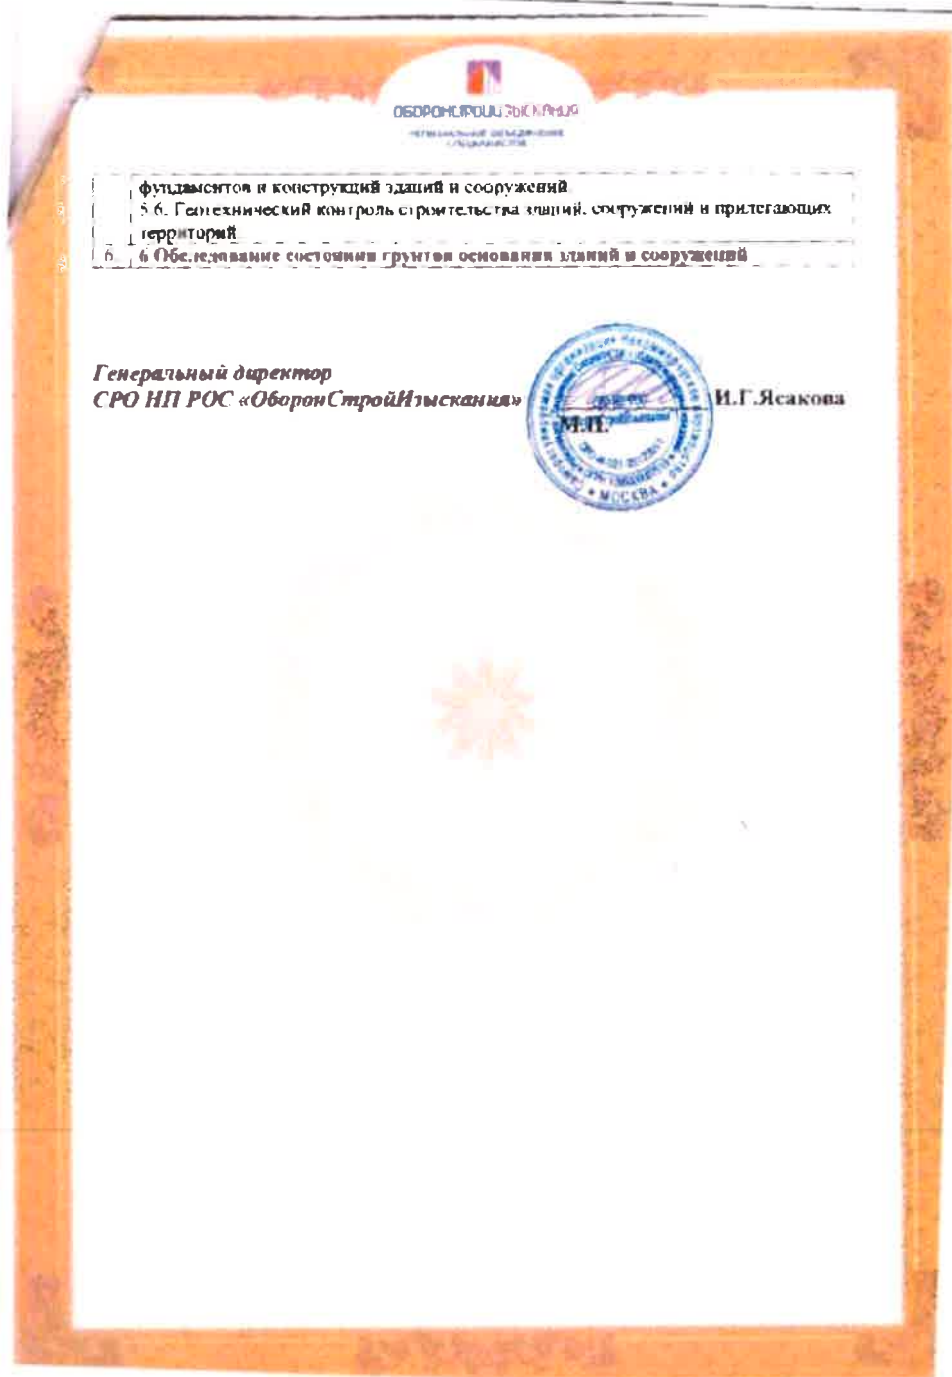

Взам. инв. №		Подпись и дата		Инв. № подл.								Лист
												44
Изм.	Кол. уч.	Лист	№ док.	Подпись	Дата							

