



АДМИНИСТРАЦИЯ НЕФТЕЮГАНСКОГО РАЙОНА

ПОСТАНОВЛЕНИЕ

12.04.2021

№ 590-па

г.Нефтеюганск

Об утверждении документации по планировке межселенной территории для размещения объекта: «Обустройство куста скважин № 88 Усть-Балыкского месторождения»

В соответствии с Градостроительным кодексом Российской Федерации, Федеральным законом от 06.10.2003 № 131-ФЗ «Об общих принципах организации местного самоуправления в Российской Федерации», постановлениями администрации Нefтеyганского района от 15.10.2018 № 1732-па-нпа «Об утверждении порядка подготовки документации по планировке территории, разрабатываемой на основании решения Главы Нefтеyганского района и порядка принятия решений об утверждении документации по планировке территории Нefтеyганского района», 24.04.2020 № 559-па «О подготовке документации по планировке межселенной территории для размещения объекта: «Обустройство куста скважин № 88 Усть-Балыкского месторождения», учитывая протокол публичных слушаний от 29.03.2021 № 23 и заключение о результатах публичных слушаний от 05.04.2021 № 23, на основании заявления общества с ограниченной ответственностью «Научно-исследовательский институт проектирования» от 01.02.2021 № 113 п о с т а н о в л я ю:

1. Утвердить проект планировки и проект межевания территории для размещения объекта: «Обустройство куста скважин № 88 Усть-Балыкского месторождения» (приложение).

2. Комитету по градостроительству администрации Нefтеyганского района (Крышалович Д.В.) разместить материалы проекта планировки и проекта межевания территории для размещения объекта: «Обустройство куста скважин № 88 Усть-Балыкского месторождения» в информационной системе обеспечения градостроительной деятельности Нefтеyганского района.

3. Настоящее постановление подлежит опубликованию в газете «Югорское обозрение» и размещению на официальном сайте органов местного самоуправления Нefтеyганского района.

4. Контроль за выполнением постановления возложить на директора департамента имущественных отношений – заместителя главы Нефтеюганского района Бородину О.В.

Глава района



Г.В.Лапковская



Приложение
к постановлению администрации
Нефтеюганского района
от 12.08.2021 № 590-па

**Общество с Ограниченной Ответственностью
«НАУЧНО-ИССЛЕДОВАТЕЛЬСКИЙ
ИНСТИТУТ ПРОЕКТИРОВАНИЯ»**

**«Обустройство куста скважин №88 Усть-Балыкского
месторождения»**

ПРОЕКТ ПЛАНИРОВКИ И МЕЖЕВАНИЯ ТЕРРИТОРИИ

4794

2020



**Общество с Ограниченной Ответственностью
«НАУЧНО-ИССЛЕДОВАТЕЛЬСКИЙ
ИНСТИТУТ ПРОЕКТИРОВАНИЯ»**

**«Обустройство куста скважин №88 Усть-Балыкского
месторождения»**

ПРОЕКТ ПЛАНИРОВКИ И МЕЖЕВАНИЯ ТЕРРИТОРИИ

**Основная часть
Материалы по обоснованию**

4794

Директор

Главный инженер проекта



Куприянова А.С.

Плахтий И.А.

Содержание

ОСНОВНАЯ ЧАСТЬ ПРОЕКТА ПЛАНИРОВКИ ТЕРРИТОРИИ		6
Раздел 1 Проект планировки территории. Графическая часть		6
1.1	Чертежи красных линий	6
1.2	Чертеж границ зон планируемого размещения линейных объектов	7
1.3	Чертеж границ зон планируемого размещения линейных объектов, подлежащих переносу (переустройству) из зон планируемого размещения линейных объектов	14
Раздел 2 Положение о размещении линейных объектов		15
2.1	Наименования, основные характеристики и назначение планируемых для размещения линейных объектов	15
2.2	Перечень субъектов Российской Федерации, муниципальных районов, городских округов в составе субъектов Российской Федерации, перечень поселений, населенных пунктов, внутригородских территорий городов федерального значения, на территориях которых устанавливается зона планируемого размещения линейного объекта	15
2.3	Перечень координат характерных точек границ зон планируемого размещения линейных объектов	18
2.4	Перечень координат характерных точек границ зон планируемого размещения линейных объектов, подлежащих переносу (переустройству) из зон планируемого размещения линейных объектов	26
2.5	Предельные параметры разрешенного строительства, реконструкции объектов строительства, реконструкции объектов капитального строительства, входящих в состав линейных объектов в границах зон их планируемого размещения	26
2.6	Информация о необходимости осуществления мероприятий по защите сохраняемых объектов капитального строительства, существующих и строящихся на момент подготовки проекта планировки территории, а также объектов капитального строительства, планируемых к строительству в соответствии с ранее утвержденной документацией по планировке территории, от возможного негативного воздействия в связи с размещением линейных объектов	27
2.7	Информация о необходимости осуществления мероприятий по сохранению объектов культурного наследия от возможного негативного воздействия в связи с размещением линейных объектов	27
2.8	Информация о необходимости осуществления мероприятий по охране окружающей среды	28
2.9	Информация о необходимости осуществления мероприятий по защите территории от чрезвычайных ситуаций природного и техногенного характера, в том числе по обеспечению пожарной безопасности и гражданской обороне	33
МАТЕРИАЛЫ ПО ОБОСНОВАНИЮ ПРОЕКТА ПЛАНИРОВКИ ТЕРРИТОРИИ		38
Раздел 3 Материалы по обоснованию проекта планировки территории. Графическая часть		38
3.1	Схема расположения элементов планировочной структуры	39
3.2	Схема использования территории в период подготовки проекта планировки территории	40
3.3	Схема организации улично-дорожной сети и движения транспорта	41

4794 – ППТ и ПМТ

Изм.	Кол.уч.	Лист	№ док.	Подп.	Дата
Разработал					06.2019
Нач.отд					
ГИП	Плахтий				02.2020

Проект планировки территории

Стадия	Лист	Листов
П	1	-
ООО «НИИпроект»		

Взам. инв. №

Подп. и дата

Инв. № подл.

3.4	Схема вертикальной планировки территории, инженерной подготовки и инженерной защиты территории	43
3.5	Схема границ территорий объектов культурного обследования	43
3.6	Схема границ зон с особыми условиями использования территорий	44
3.7	Схема границ территорий, подверженных риску возникновения чрезвычайных ситуаций природного и техногенного характера	46
3.8	Схема конструктивных и планировочных решений	47
Раздел 4 Материалы по обоснованию проекта планировки территории.		
Пояснительная записка		48
4.1	Описание природно-климатических условий территории, в отношении которой разрабатывается проект планировки территории	48
4.2	Обоснование определения границ зон планируемого размещения линейных объектов	48
4.3	Обоснование определения границ зон планируемого размещения линейных объектов, подлежащих переносу (переустройству) из зон планируемого размещения линейных объектов	51
4.4	Обоснование определения предельных параметров застройки территории в границах зон планируемого размещения объектов капитального строительства, входящих в состав линейных объектов	51
4.5	Ведомость пересечений границ зон планируемого размещения линейного объекта (объектов) с сохраняемыми объектами капитального строительства (здание, строение, сооружение, объект, строительство которого не завершено), существующими и строящимися на момент подготовки проекта планировки территории	52
4.6	Ведомость пересечений границ зон планируемого размещения линейного объекта (объектов) с объектами капитального строительства, строительство которых запланировано в соответствии с ранее утвержденной документацией по планировке территории	60
4.7	Ведомость пересечений границ зон планируемого размещения линейного объекта (объектов) с водными объектами	60
ОСНОВНАЯ ЧАСТЬ ПРОЕКТА МЕЖЕВАНИЯ ТЕРРИТОРИИ		63
5	Проект межевания территории. Текстовая часть	63
5.1	Перечень и сведения о площади образуемых земельных участков, в том числе возможные способы их образования	63
5.2	Перечень и сведения о площади образуемых земельных участков, которые будут отнесены к территориям общего пользования или имуществу общего пользования, в том числе в отношении которых предполагаются резервирование т (или) изъятие для государственных или муниципальных нужд	69
5.3	Вид разрешенного использования образуемых земельных участков в соответствии с проектом планировки территории	69
5.4	Целевое назначение лесов, вид (виды) разрешенного использования лесного участка, количественные и качественные характеристики лесного участка, сведения о нахождении лесного участка в границах особо защитных участков лесов	69
5.5	Сведения о границах территории, в отношении которой утвержден проект межевания, содержащие перечень координат характерных точек этих границ в системе координат, используемой для ведения Единого государственного реестра недвижимости	95

Инв. № подл.	Подп. и дата	Взам. инв. №						
			Изм.	Кол.уч.	Лист	№ док.	Подп.	Дата
			Разработал					06.2019
			Нач.отд					
			ГИП	Плахтий				02.2020
4794 – ППТ и ПМТ								
Проект планировки территории						Стадия	Лист	Листов
						П	2	-
						ООО «НИИпроект»		

ОСНОВНАЯ ЧАСТЬ ПРОЕКТА ПЛАНИРОВКИ ТЕРРИТОРИИ

Раздел 1 Проект планировки территории. Графическая часть

1.1 Чертеж красных линий


Чертеж красных линий не разрабатывается в связи с тем, что границы территорий общего пользования в данном проекте планировки территории не устанавливаются, не изменяются и не отменяются согласно Градостроительного кодекса ст.1 п.1

						4794 – ППТ и ПМТ.ГЧ	Лист
Изм.	К.уч.	Лист	№ док	Подп.	Дата		6

1.2 Чертеж границ зон планируемого размещения линейных объектов



Фрагмент 1

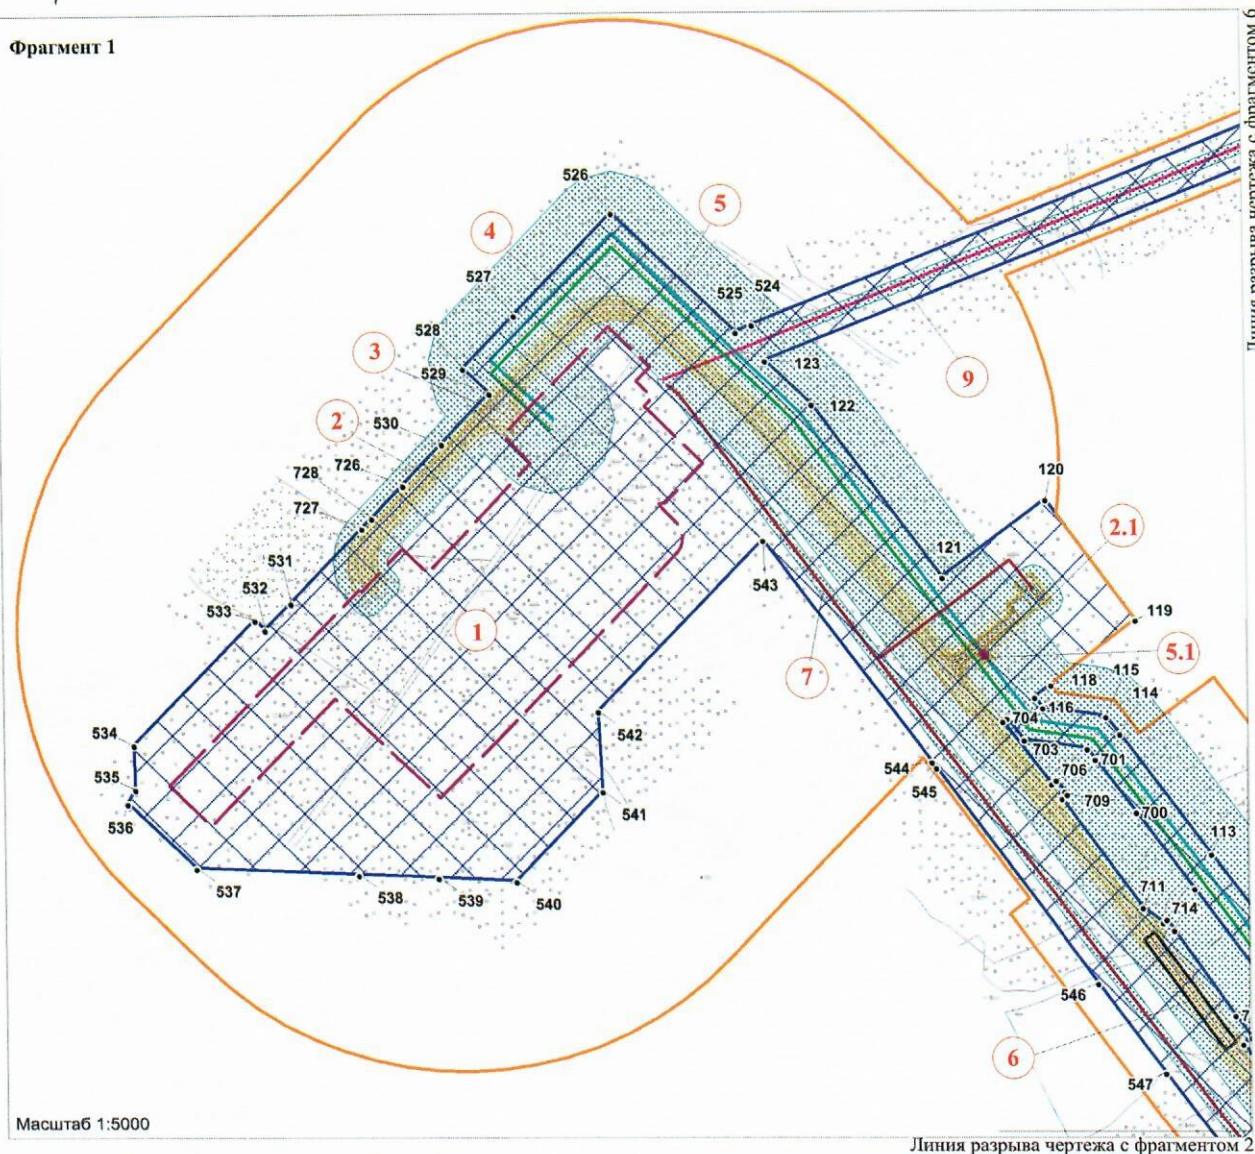

Масштаб 1:5000



Линия разрыва чертежа с фрагментом 2

Перечень проектируемых линейных объектов

Номер	Наименование линейного объекта
1	Куст скважин №88
2	Подъезд к кусту скважин №88
2.1	Подъезд к узлу запорной арматуры №2
3	Съезд к кусту скважин №88
4	Высоконапорный водовод т.вр.к.88 - к.88
5	Нефтегазосборные сети к.88 - т.вр.к.88
5.1	Узел запорной арматуры №2
6	Мостовой переход в районе подъезда к кусту скважин №88
7	ВЛ 6 кВ на УЗА №2, УЗА №3 НПС к.88 - т.вр.к.88
9	ВЛ 6 кВ на куст 88

- УСЛОВНЫЕ ОБОЗНАЧЕНИЯ:**
- 1 - номера характерных точек границ зон планируемого размещения объекта;
 - 1 - номер планируемого линейного объекта и объекта капитального строительства
 - границы зон планируемого размещения линейных объектов;
 - оси планируемых линейных объектов
 - границы зон с особыми условиями использования территорий устанавливаемые в связи с размещением линейного объекта
 - границы территории, в отношении которой осуществляется подготовка проекта планировки территории
 - границы зон планируемого размещения объектов капитального строительства, входящих в состав линейных объектов

Изм.	К.уч.	Лист	№док	Подп.	Дата

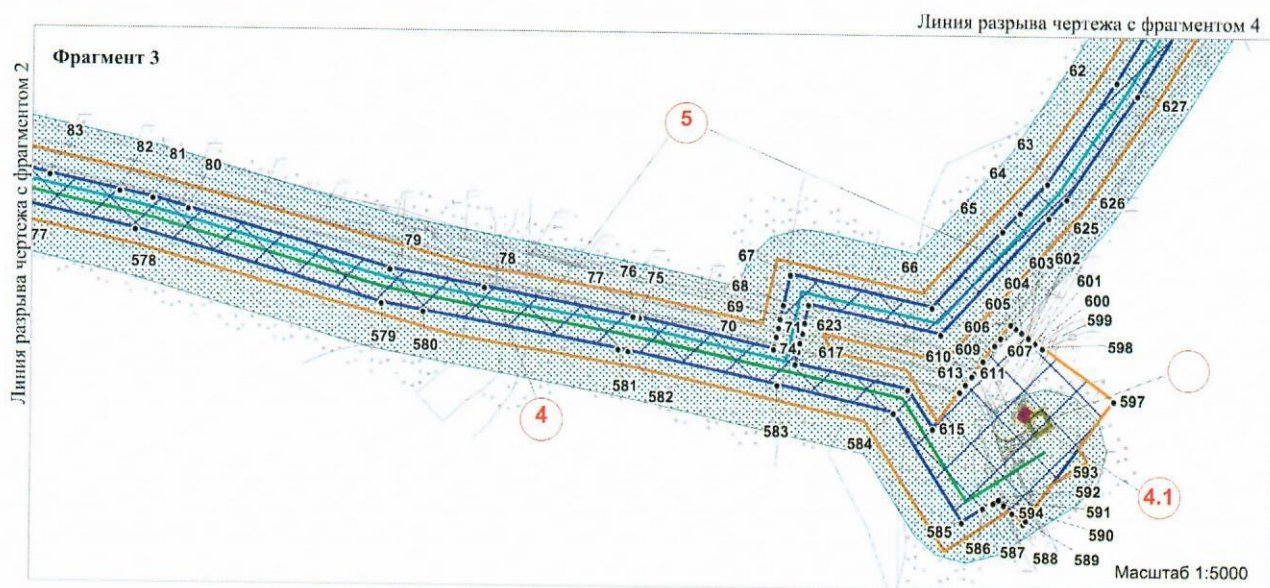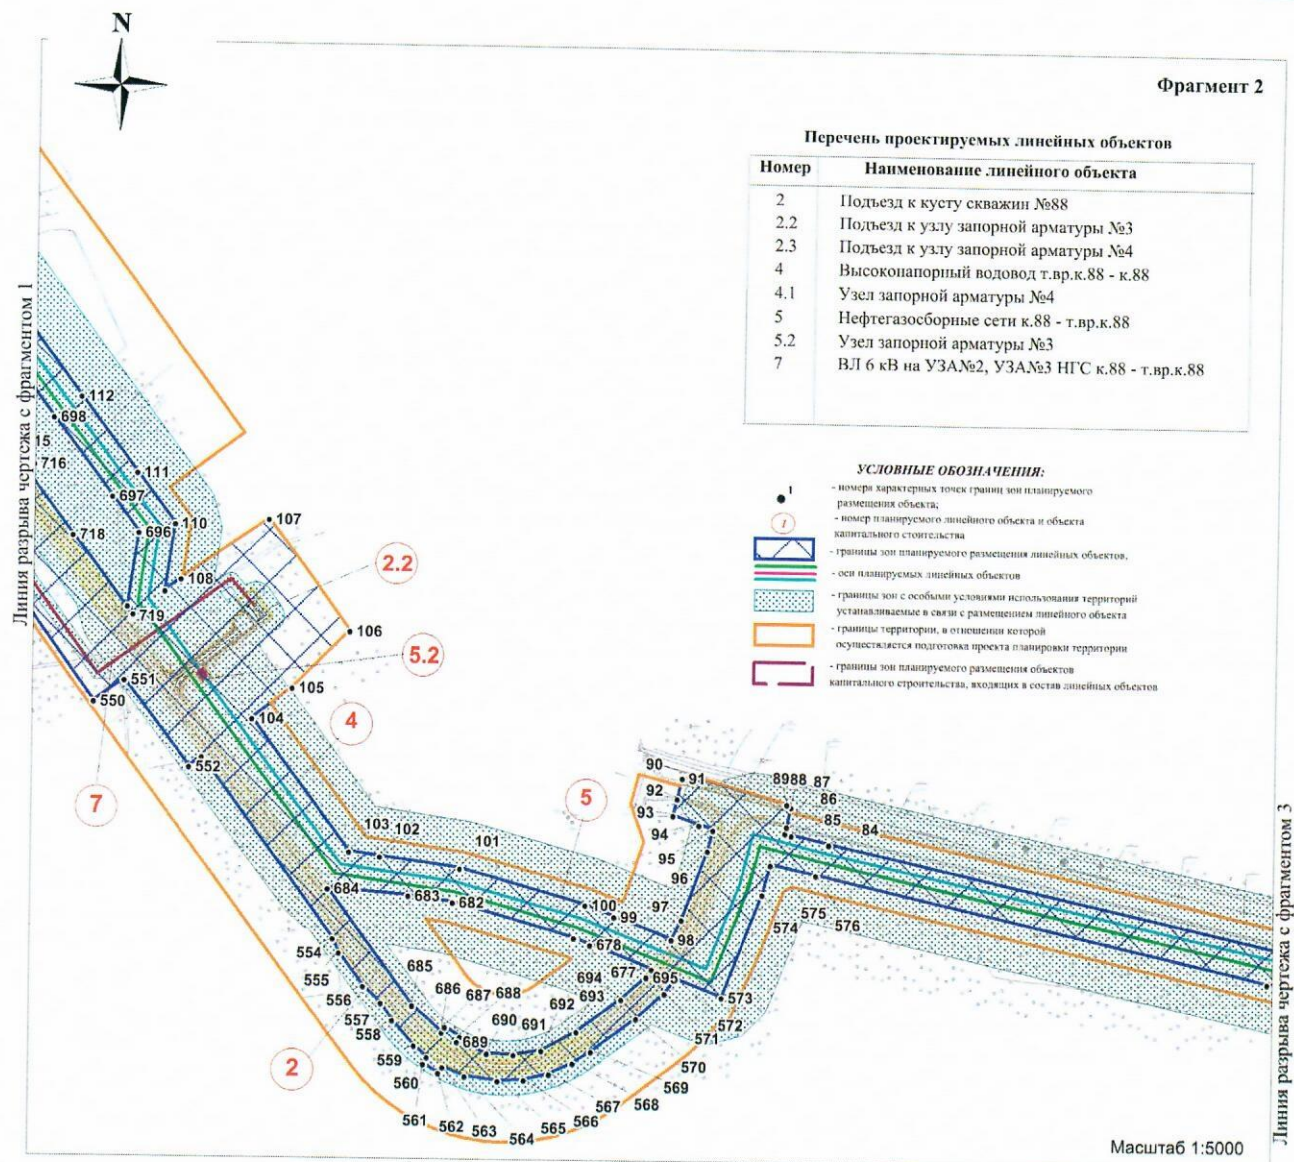


Изм.	К.уч.	Лист	Недок	Подп.	Дата



Линия разрыва чертежа с фрагментом 5

Фрагмент 4

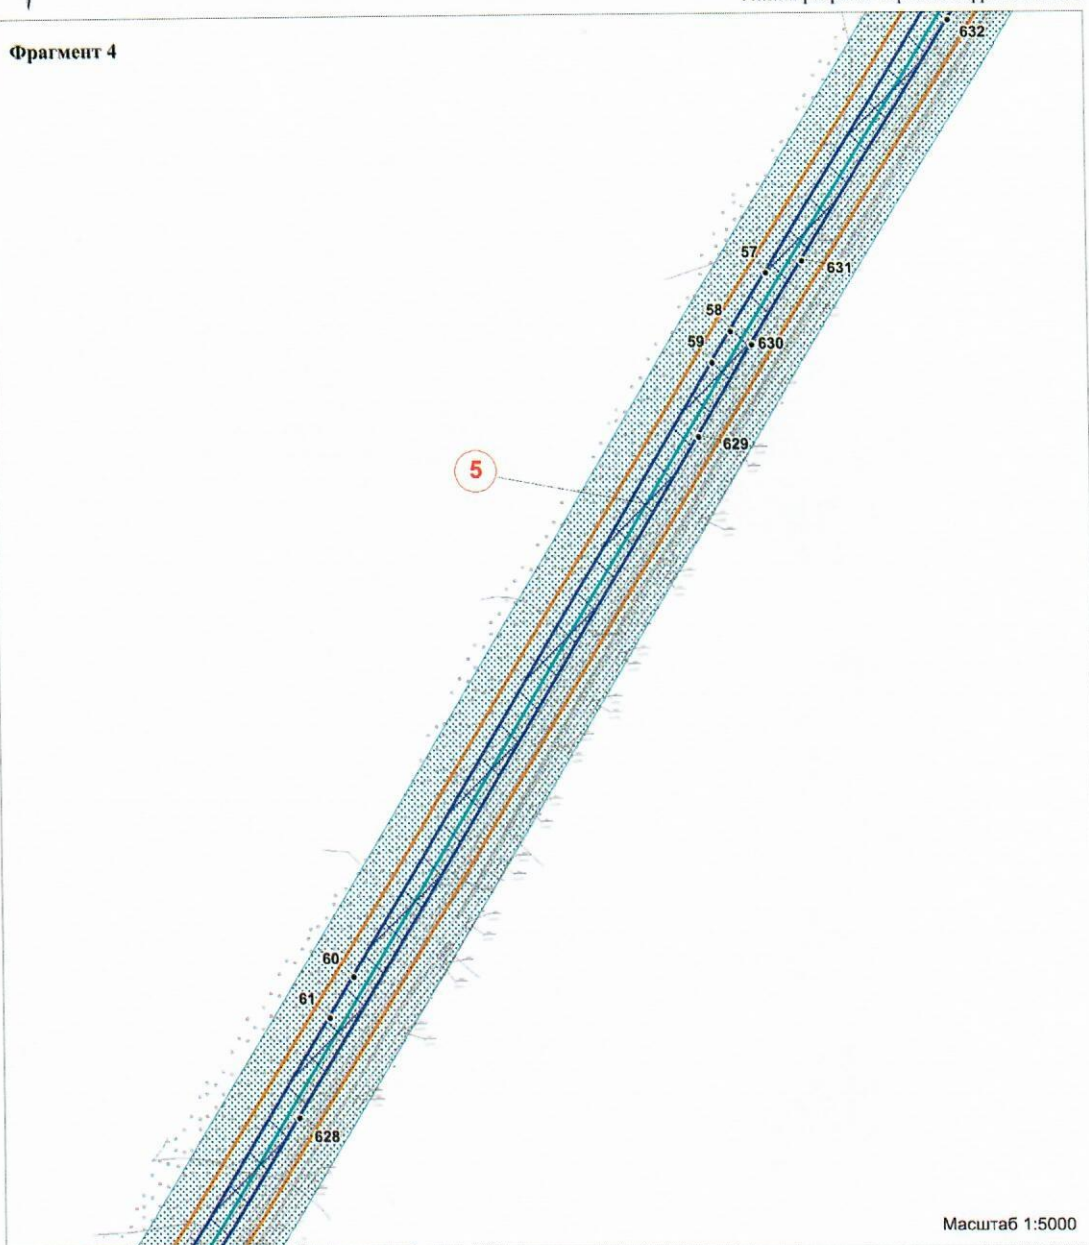

Масштаб 1:5000

Перечень проектируемых линейных объектов

Номер	Наименование линейного объекта
5	Нефтегазосборные сети к.88 - т.вр.к.88

УСЛОВНЫЕ ОБОЗНАЧЕНИЯ:


- 1 - номера характерных точек границ зон планируемого размещения объекта;
- (1) - номер планируемого линейного объекта и объекта капитального строительства
-  - границы зон планируемого размещения линейных объектов;
-  - оси планируемых линейных объектов
-  - границы зон с особыми условиями использования территорий устанавливаемые в связи с размещением линейного объекта
-  - границы территории, в отношении которой осуществляется подготовка проекта планировки территории
-  - границы зон планируемого размещения объектов капитального строительства, входящих в состав линейных объектов

Изм.	К.уч.	Лист	№ док	Подп.	Дата

4794 – ППТ и ПМТ.ГЧ

Лист

9

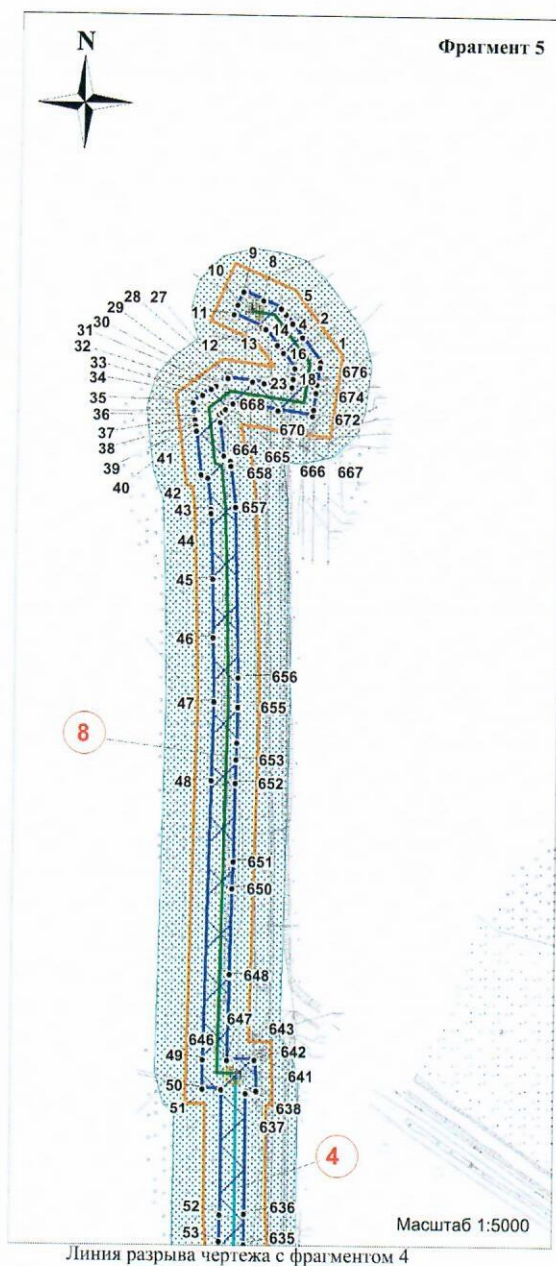


Перечень проектируемых линейных объектов

Номер	Наименование линейного объекта
5	Нефтегазосборные сети к.88 - т.вр.к.88
8	Нефтегазосборные сети т.100 - т.101 (лупинг)

УСЛОВНЫЕ ОБОЗНАЧЕНИЯ:

- - номера характерных точек границ зон планируемого размещения объектов;
- ① - номер планируемого линейного объекта и объекта капитального строительства;
- ▬ - границы зон планируемого размещения линейных объектов;
- - оси планируемых линейных объектов;
- ▨ - границы зон с особыми условиями использования территорий устанавливаемые в связи с размещением линейного объекта;
- ▭ - границы территории, в отношении которой осуществляется подготовка проекта планировки территории;
- ▭ - границы зон планируемого размещения объектов капитального строительства, входящих в состав линейных объектов

Изм.	К.уч.	Лист	№док	Подп.	Дата

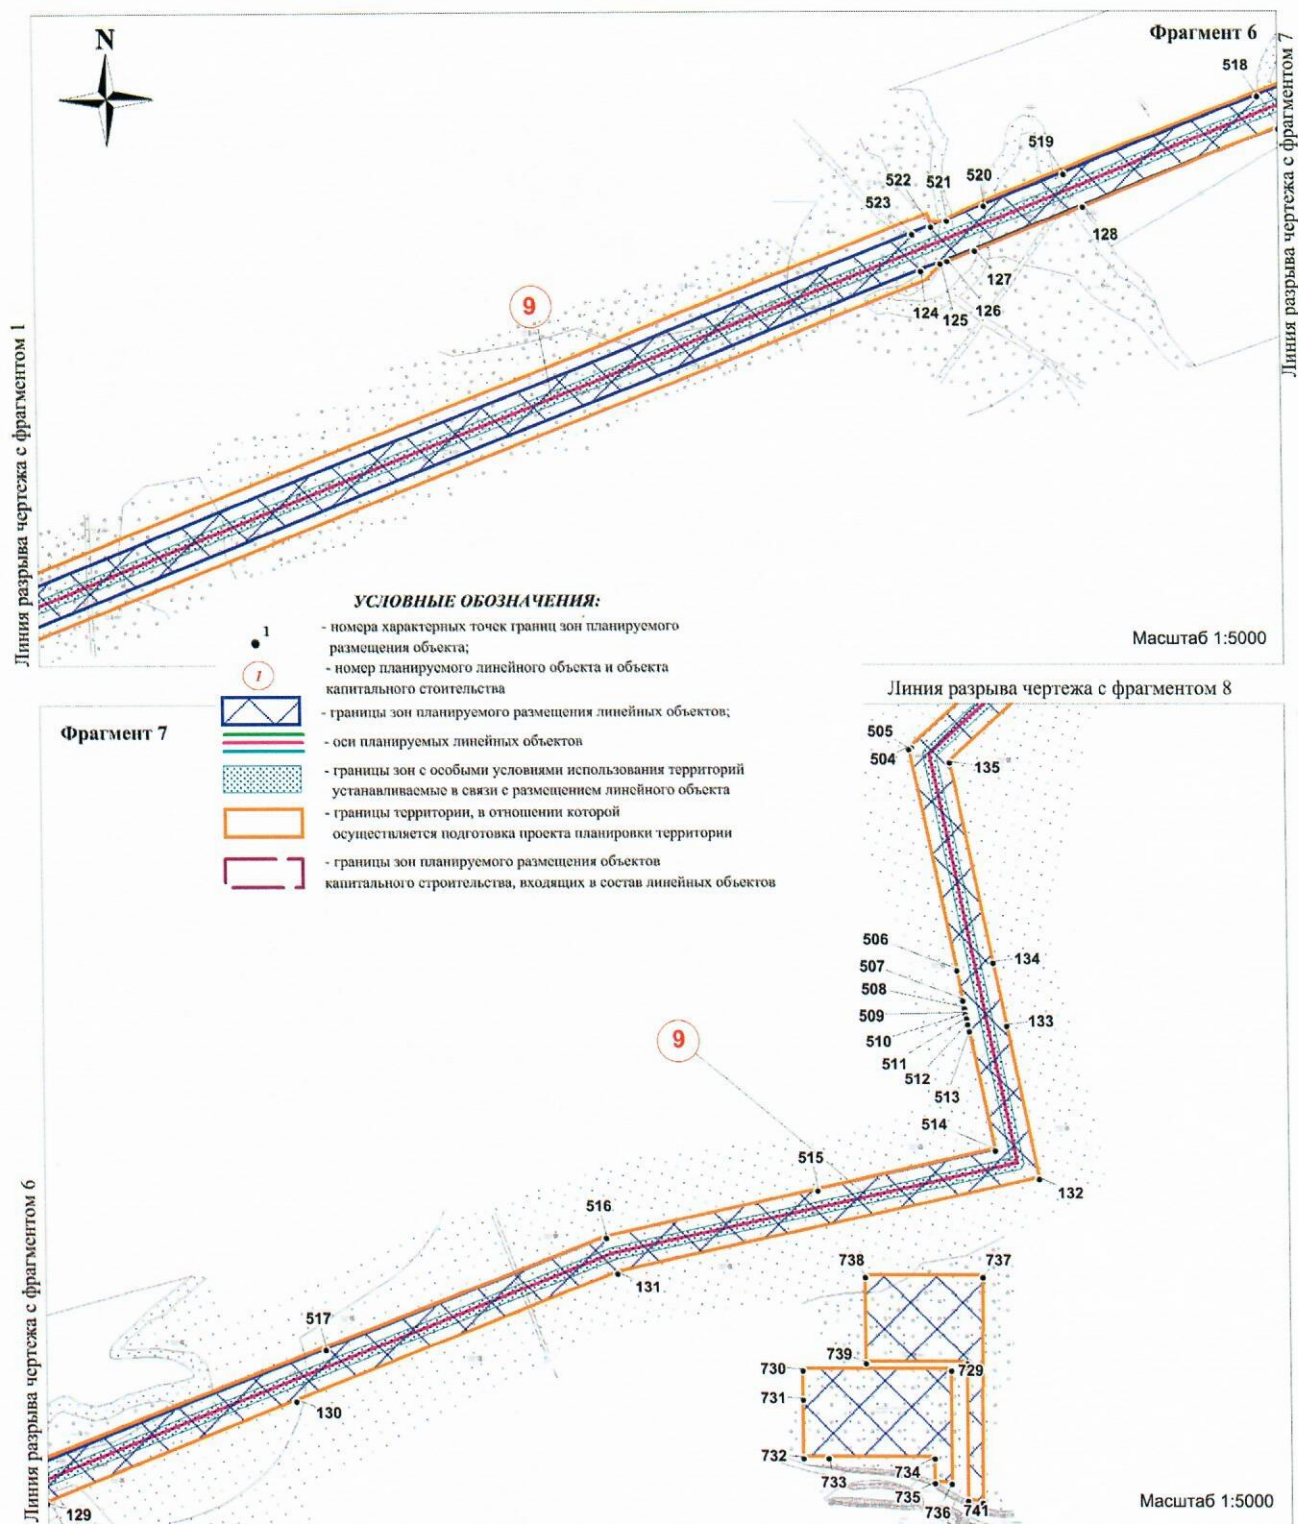

Перечень проектируемых линейных объектов

Номер	Наименование линейного объекта
9	ВЛ 6 кВ на куст 88


Изм.	К.уч.	Лист	№ док	Подп.	Дата

4794 – ППТ и ПМТ.ГЧ


Лист

11

Линия разрыва чертежа с фрагментом 12

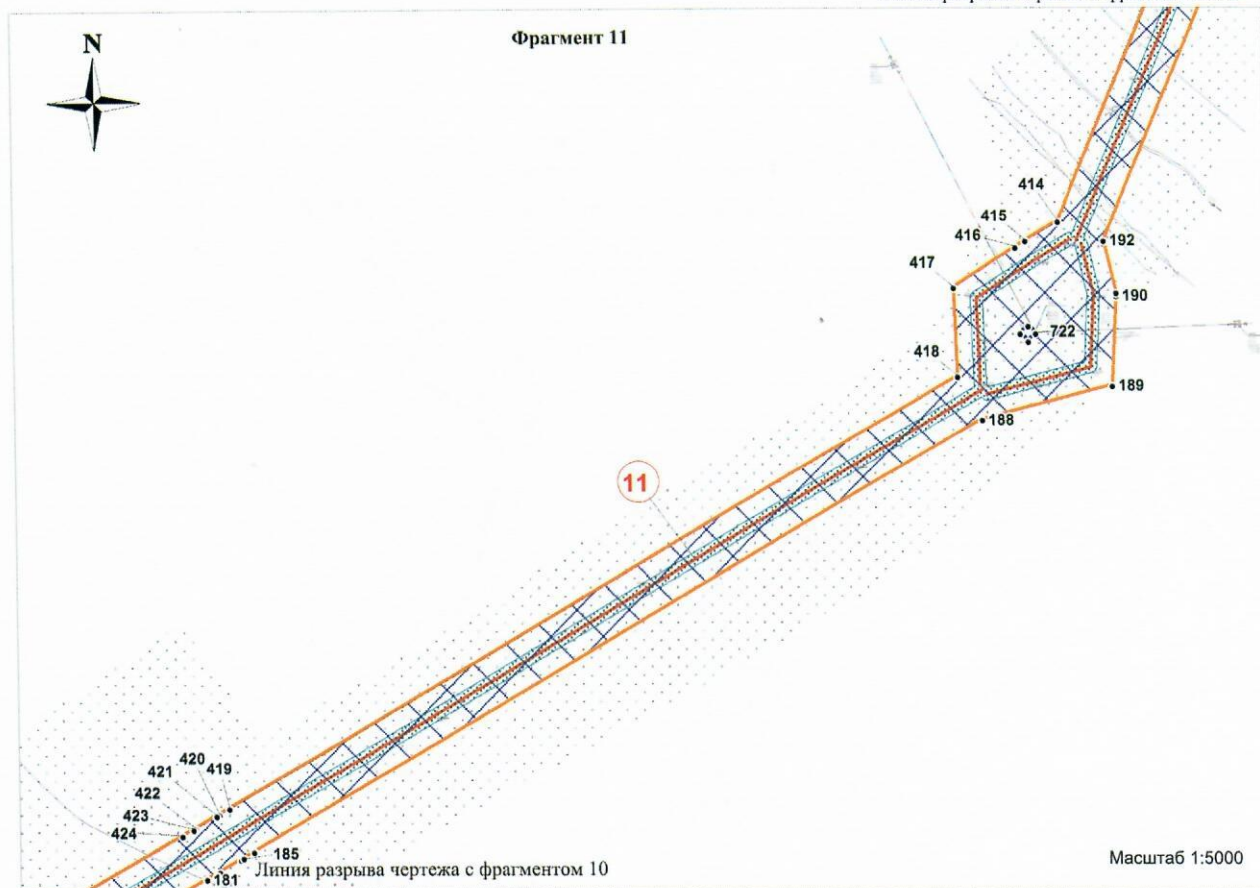

Линия разрыва чертежа с фрагментом 13

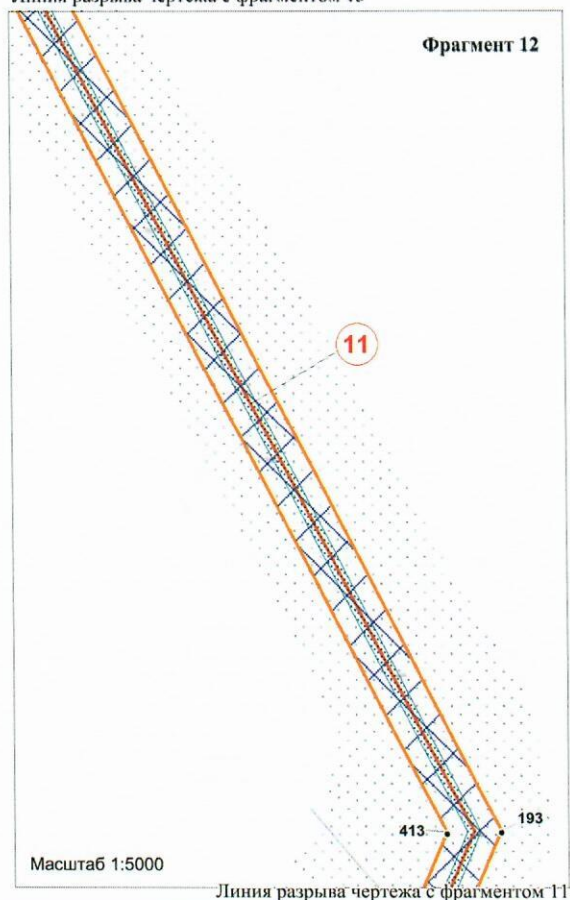

Перечень проектируемых линейных объектов

Номер	Наименование линейного объекта
11	ВЛ 35 кВ на ПС 35/6 в районе куста №88

УСЛОВНЫЕ ОБОЗНАЧЕНИЯ:


- 1 - номера характерных точек границ зон планируемого размещения объекта;
- ① - номер планируемого линейного объекта и объекта капитального строительства
-  - границы зон планируемого размещения линейных объектов;
-  - оси планируемых линейных объектов
-  - границы зон с особыми условиями использования территорий устанавливаемые в связи с размещением линейного объекта
-  - границы территории, в отношении которой осуществляется подготовка проекта планировки территории
-  - границы зон планируемого размещения объектов капитального строительства, входящих в состав линейных объектов

Изм.	К.уч.	Лист	№док	Подп.	Дата


4794 – ППТ и ПМТ.ГЧ

Лист

13

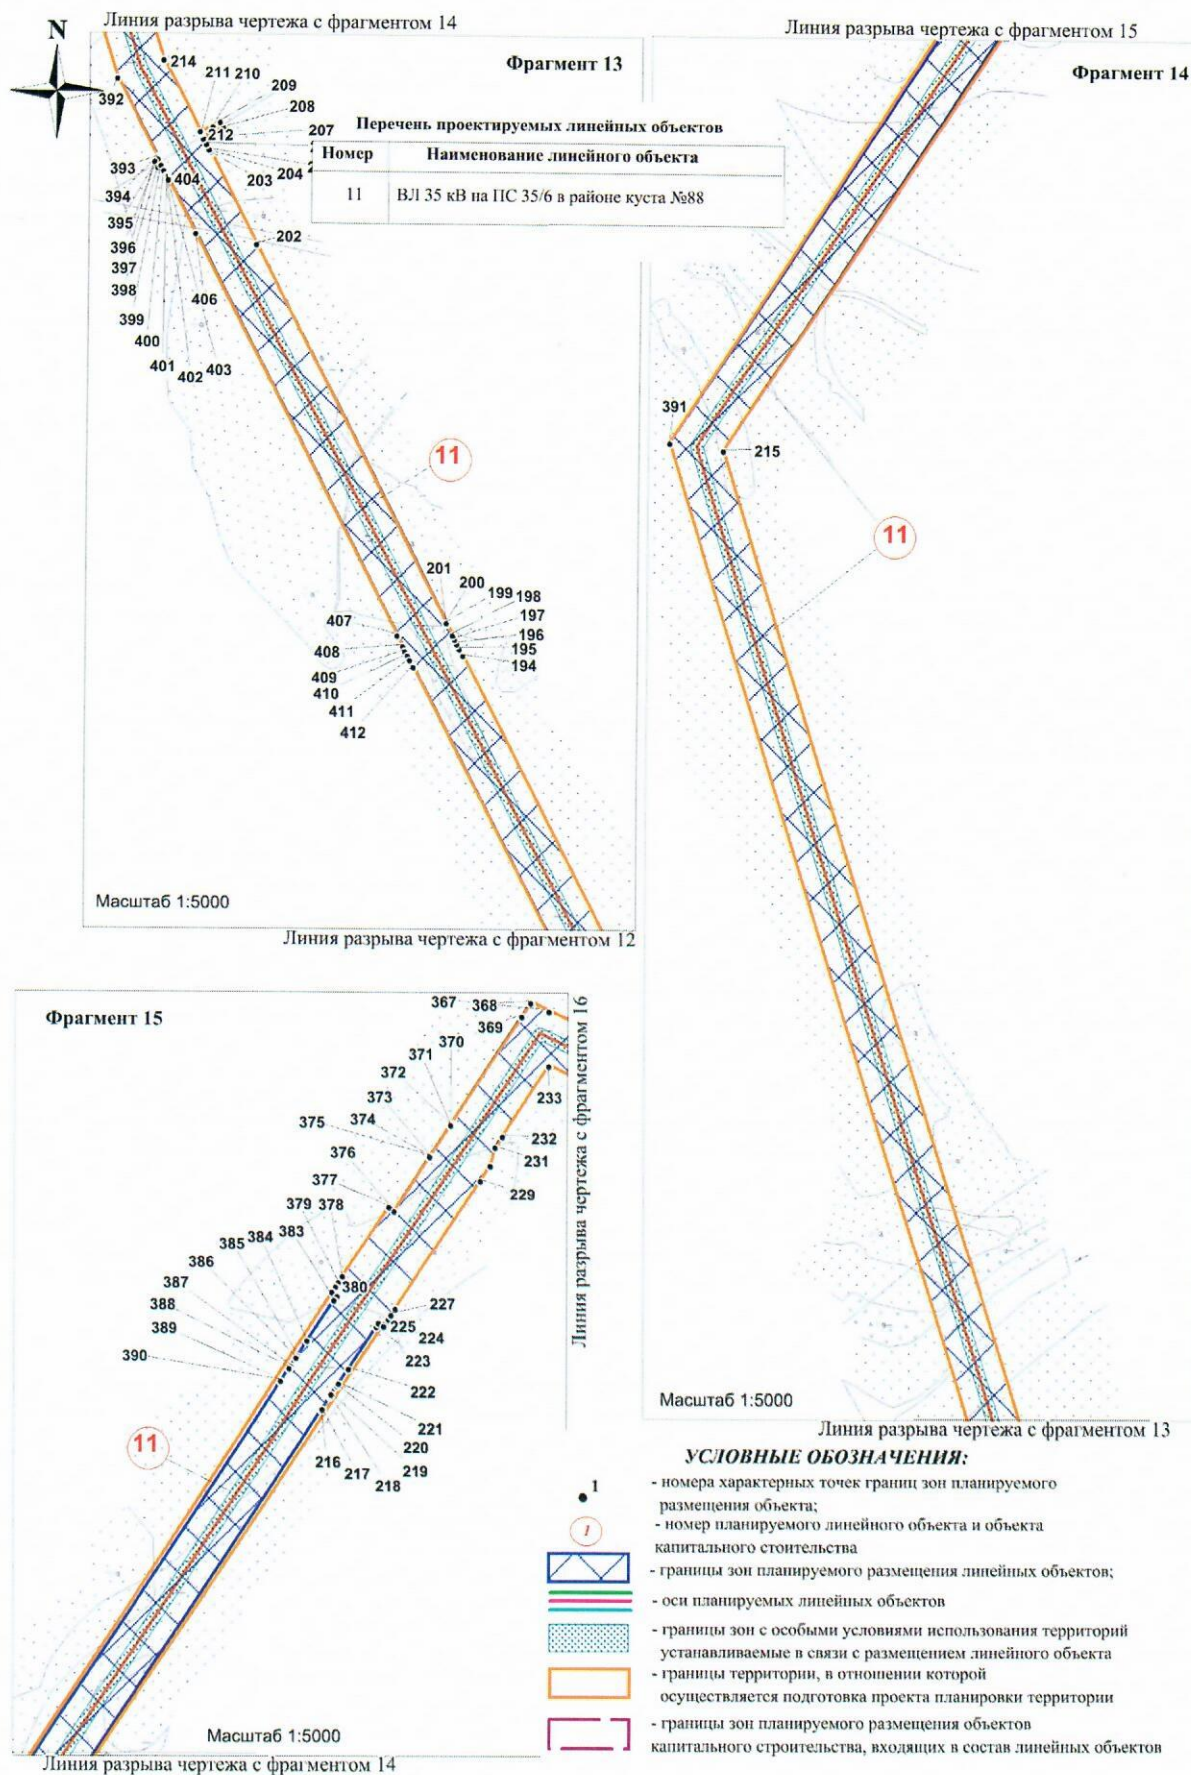

Изм.	К.уч.	Лист	№док	Подп.	Дата

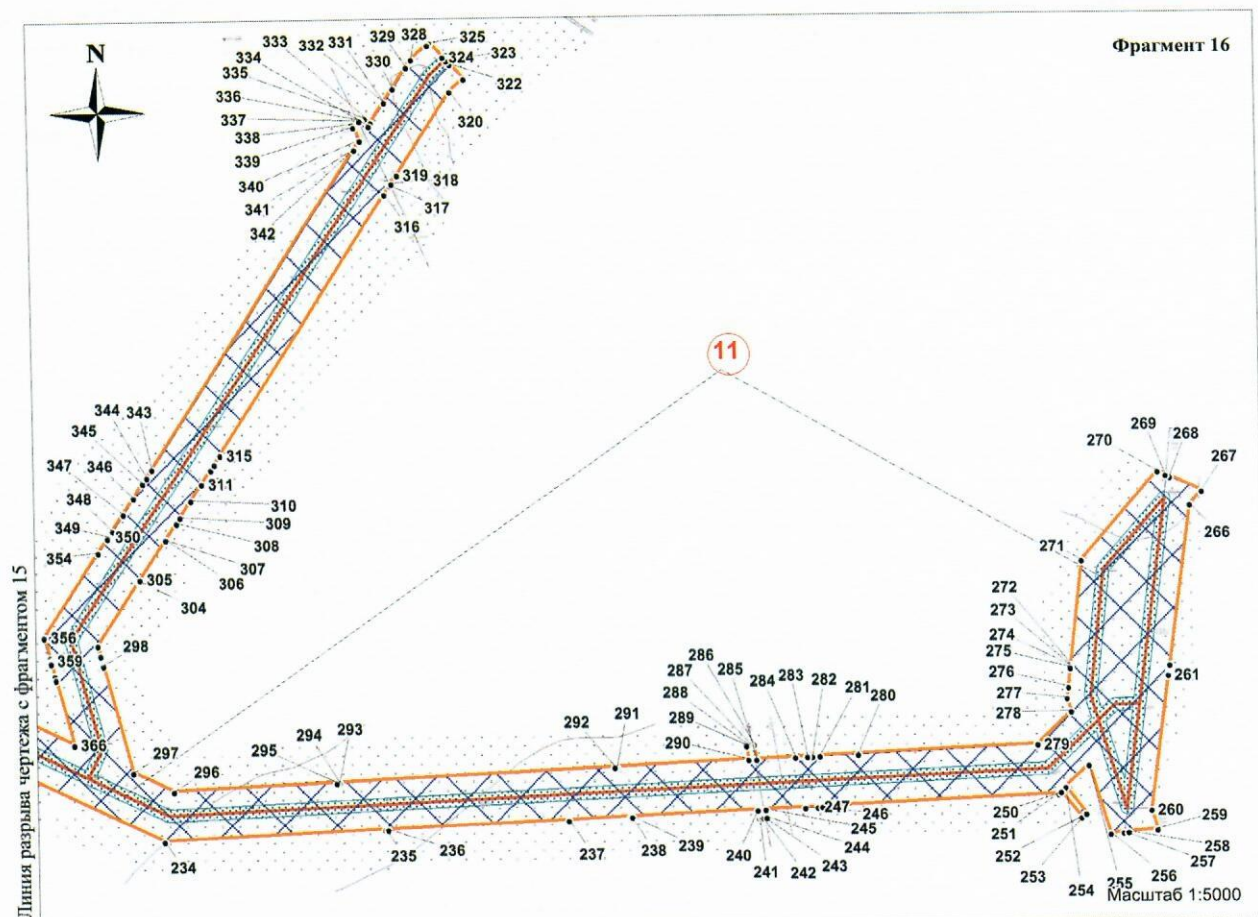

Перечень проектируемых линейных объектов

Номер	Наименование линейного объекта
11	ВЛ 35 кВ на ПС 35/6 в районе куста №88

УСЛОВНЫЕ ОБОЗНАЧЕНИЯ:

- 1 - номера характерных точек границ зон планируемого размещения объекта;
- ① - номер планируемого линейного объекта и объекта капитального строительства
- границы зон планируемого размещения линейных объектов;
- оси планируемых линейных объектов
- границы зон с особыми условиями использования территорий устанавливаемые в связи с размещением линейного объекта
- границы территории, в отношении которой осуществляется подготовка проекта планировки территории
- границы зон планируемого размещения объектов капитального строительства, входящих в состав линейных объектов

Изм.	К.уч.	Лист	№док	Подп.	Дата

4794 – ППТ и ПМТ.ГЧ

Лист

15

1.3 Чертеж границ зон планируемого размещения линейных объектов, подлежащих переносу (переустройству) из зон планируемого размещения линейных объектов

Линейные объекты, подлежащие переносу (переустройству) из зон планируемого размещения линейных объектов отсутствуют.

						4794 – ППТ и ПМТ.ТЧ	Лист
Изм.	К.уч.	Лист	№док	Подп.	Дата		16

Раздел 2 Положение о размещении линейных объектов

Проект планировки территории объекта «Обустройство куста скважин №88 Усть-Балыкского месторождения» выполнен выполнен обществом с ограниченной ответственностью «Научно-исследовательский институт проектирования» (ООО «НИИпроект») для Публичного Акционерного Общества «Нефтяная компания «Роснефть» (ПАО «НК «Роснефть»).

Основанием для разработки документации по проекту планировки территории является:

- Градостроительный кодекс Российской Федерации;
- Постановление Администрации Нefтеюганского района от «О подготовке документации по планировке межселенной территории»;
- Задание на разработку документации по планировке территории, утвержденное администрацией Нefтеюганского района;
- Инженерные изыскания, выполненные ПАО «Гипротюмнефтегаз».

Планируемый объект размещается на территории муниципального образования Нefтеюганский район Ханты-Мансийского автономного округа – Югра.

Планируемый объект расположен на землях промышленности и иного специального назначения, землях водного фонда, землях запаса и на землях лесного фонда Нefтеюганского участкового лесничества, Островного участкового лесничества, Нefтеюганского территориального отдела – лесничества Департамента недропользования и природных ресурсах ХМАО-Югры.

В соответствии со статьей 42 Градостроительного кодекса Российской Федерации подготовка проектов планировки территории осуществляется для выделения элементов планировочной структуры, установления границ территорий общего пользования, границ зон планируемого размещения объектов капитального строительства, определения характеристик и очередности планируемого развития территории.

Для обеспечения поставленной цели необходима ориентация на решение следующих задач:

- выделение элементов планировочной структуры, установление параметров планируемого развития элементов планировочной структуры межселенной территории в границах муниципального образования Нefтеюганский район в Ханты-Мансийском автономном округе - Югра (далее – муниципальное образование Нefтеюганский район);
- установление границ охранной зоны планируемого линейного объекта «Обустройство куста скважин №88 Усть-Балыкского месторождения», устанавливаемой в соответствии с законодательством Российской Федерации.

2.1 Наименования, основные характеристики и назначение планируемых для размещения линейных объектов

Для объекта «Обустройство куста скважин №88 Усть-Балыкского месторождения» предусматривается размещение следующих линейных объектов:

- ВЛ 35 кВ на ПС 35/6 кВ в районе куста 88;
- ВЛ 6 кВ на куст 88;
- ВЛ 6 кВ на УЗАН №2, УЗАН №3 НГС к.88 - т.вр.к.88;
- Нефтегазосборные сети к.88 – т.вр.к.88;
- Нефтегазосборные сети т.100 – т.101 (лупинг);

						4794 – ППТ и ПМТ.ТЧ	Лист
Изм.	К.уч.	Лист	№док	Подп.	Дата		17

- Высоконапорный водовод т.вр.к.88 – к.88;
- Подъезд к ПС 35/6 кВ в районе куста №88;
- Подъезд к кусту скважин №88;
- Съезд к кусту скважин №88;
- Мостовой переход в районе подъезда к кусту скважин №88.

Линейные трубопроводы системы ППД

Для объекта «Обустройство куста скважин №88 Усть-Балыкского месторождения» предусматривается размещение высоконапорного водовода системы поддержания пластового давления и нефтегазосборных сетей для куста скважин 88 Усть-Балыкского месторождения с целью интенсификации добычи нефти.

Класс и категория высоконапорных водоводов и нефтегазосборных сетей приведены в таблице 1.

Таблица 1

Участок	Диаметр, мм	Назначение	Давление (избыточное), МПа,	Класс трубопровода	Категория трубопровода	Протяженность, м
ГОСТ Р 55990-2014						
Нефтегазосборные сети к.88 – т.вр.к.88	219х6	Транспортировка продукта от скважины до места сбора	4,0	III	Н, С	4968,2
Нефтегазосборные сети т.100 – т.101 (лупинг)	219х6	Транспортировка продукта от скважины до места сбора	22,3	III	С	739,8
Высоконапорный водовод т.вр.к.88 – к.88	168х14	Транспортировка продукта от скважины до места сбора	4,0	III	Н, С	3259,6

Планируемые трубопроводы структурно включают:

- линейную часть;
- узлы подключения трубопроводов;
- подъезды к площадкам узлов запорной арматуры.

Предусматривается подземная прокладка планируемых высоконапорного водовода и нефтегазосборных сетей параллельно рельефу местности.

Для обеспечения безаварийной работы трубопроводов, для разделения и переключения потоков рабочей жидкости, для обслуживания и ремонта трубопроводов проектом предусмотрена надземная установка запорной арматуры: на входе и выходе трубопровода.

Воздушные линии электропередач

Для объекта «Обустройство куста скважин №88 Усть-Балыкского месторождения» предусматривается размещение воздушных линий электропередач для куста скважин №88

						4794 – ППТ и ПМТ.ТЧ	Лист
Изм.	К.уч.	Лист	Лодок	Подп.	Дата		18

Усть-Балыкского месторождения с целью бесперебойной подачи электроэнергии.

Основные характеристики воздушных линий приведены в таблице 2.

Таблица 2

Участок	Напряжение	Протяженность, м	Назначение
ВЛ 35 кВ на ПС 35/6 кВ в районе куста 88	35 кВ	9,03489	Бесперебойная подача электроэнергии
ВЛ 6 кВ на куст 88	6 кВ	3,71028	Бесперебойная подача электроэнергии
ВЛ 6 кВ на УЗАН ₂ , УЗАН ₃ НГС к.88 - т.вр.к.88	6 кВ	1,185	Бесперебойная подача электроэнергии

Автомобильная дорога

Для объекта «Обустройство куста скважин №88 Усть-Балыкского месторождения» предусматривается размещение подъездов и съездов к кусту скважин №88 Усть-Балыкского месторождения с целью обеспечения проезда транспорта.

Основные характеристики подъезда к кусту приведены в таблице 3.

Таблица 3

Участок	Протяженность, м	Категория дороги	Назначение
Подъезд к ПС 35/6 кВ в районе куста №88	107,87	IV-в	Проезд пожарной техники и технологического транспорта к кусту скважин
Подъезд к кусту скважин №88	2033,36	IV-в	Проезд пожарной техники и технологического транспорта к кусту скважин
Съезд к кусту скважин №88	31,41	IV-в	Проезд пожарной техники и технологического транспорта к кусту скважин
Мостовой переход в районе подъезда к кусту скважин № 88	97,1	IV-в	Проезд пожарной техники и технологического транспорта к кусту скважин

2.2 Перечень субъектов Российской Федерации, муниципальных районов, городских округов в составе субъектов Российской Федерации, перечень поселений, населенных пунктов, внутригородских территорий городов федерального значения, на территориях которых устанавливается зона планируемого размещения линейного объекта

В административном отношении планируемый линейный объект «Обустройство куста скважин №88 Усть-Балыкского месторождения» расположен в муниципальном образовании Нефтеюганского района Ханты-Мансийского автономного округа – Югра.

Зона планируемого размещения линейных объектов составляет общей площадью 90,0961 га и устанавливается на межселенной территории Нефтеюганского района ХМАО-Югры, на землях лесного фонда – 58,5622 га, на землях запаса – 28,8369 га, на землях

						4794 – ППТ и ПМТ.ТЧ	Лист
							19
Изм.	К.уч.	Лист	№док	Подп.	Дата		

промышленности - 0,1425 га, на землях промышленности (часть земельного участка) – 0,2337, на землях лесного фонда (часть земельного участка) – 0,0077, на землях водного фонда – 2,1097 га, (в том числе по ранее предоставленным – 0,2034 га). Ближайший населенный пункт город Нефтеюганск, расположен на северо-западе в 11,5 км от зоны планируемого размещения.

2.3 Перечень координат характерных точек границ зон планируемого размещения линейных объектов

Координаты границ зоны планируемого размещения линейных объектов определены в местной системе координат Ханты-Мансийского автономного округа – Югры МСК-86 и приведены в таблице 4.

Таблица 4

Номер точки	X	Y
1	945825.54	3530138.48
2	945845.18	3530123.65
3	945845.19	3530123.64
4	945856.15	3530115.36
5	945863.65	3530109.98
6	945867.49	3530107.27
7	945868.04	3530106.53
8	945884.11	3530106.88
9	945890.73	3530107.03
10	945891.36	3530078.50
11	945891.44	3530074.76
12	945891.82	3530057.51
13	945884.26	3530057.33
14	945882.62	3530057.29
15	945875.75	3530057.12
16	945859.88	3530056.72
17	945859.39	3530056.71
18	945858.95	3530056.70
19	945854.70	3530070.87
20	945854.10	3530070.86
21	945852.42	3530082.78
22	945852.22	3530083.83
23	945852.20	3530083.94
24	945852.15	3530084.75
25	945850.79	3530094.34
26	945838.84	3530103.34
27	945832.46	3530108.15
28	945832.52	3530108.19
29	945820.12	3530117.52
30	945811.97	3530116.36
31	945812.00	3530116.29
32	945805.01	3530115.30

Номер точки	X	Y
33	945806.29	3530106.21
34	945806.40	3530105.56
35	945806.39	3530105.55
36	945808.17	3530092.97
37	945808.17	3530092.96
38	945809.47	3530083.74
39	945809.48	3530083.64
40	945812.41	3530063.92
41	945812.48	3530062.97
42	945807.84	3530056.91
43	945806.76	3530055.48
44	945805.61	3530054.01
45	945803.05	3530050.55
46	945797.91	3530043.69
47	945797.86	3530043.69
48	945792.07	3530036.01
49	945780.26	3530037.46
50	945778.30	3530037.70
51	945773.55	3530038.28
52	945773.05	3530038.34
53	945769.24	3530038.80
54	945732.99	3530043.23
55	945730.72	3530048.59
56	945705.35	3530051.70
57	945702.04	3530051.82
58	945649.43	3530053.62
59	945602.61	3530054.62
60	945551.52	3530055.66
61	945488.62	3530054.41
62	945303.15	3530050.71
63	945302.61	3530022.20
64	945209.04	3530024.05

Изм.	К.уч.	Лист	№док	Подп.	Дата

Номер точки	X	Y
65	945195.13	3530024.33
66	945195.91	3530064.90
67	945138.01	3530064.71
68	945116.57	3530064.54
69	945071.68	3530068.12
70	945020.73	3530043.98
71	945008.23	3530036.21
72	944770.36	3529888.20
73	944723.54	3529859.04
74	944698.66	3529844.03
75	944207.08	3529547.36
76	944174.44	3529527.72
77	943884.44	3529352.64
78	943801.46	3529297.68
79	943777.65	3529275.92
80	943762.35	3529261.93
81	943700.65	3529205.53
82	943725.91	3529090.68
83	943701.74	3529085.45
84	943691.74	3529083.25
85	943690.27	3529082.92
86	943683.09	3529081.34
87	943675.93	3529079.86
88	943669.67	3529078.30
89	943690.78	3528982.34
90	943691.71	3528977.36
91	943730.80	3528767.07
92	943780.88	3528593.19
93	943787.17	3528571.34
94	943880.30	3528164.74
95	943899.38	3528082.60
96	943899.57	3528082.64
97	943914.18	3528085.78
98	943915.84	3528086.30
99	943921.31	3528074.32
100	943922.21	3528072.45
101	943936.99	3528012.93
102	943937.22	3528007.41
103	943937.62	3527997.42
104	943936.23	3527997.01
105	943921.26	3527993.57
106	943921.09	3527993.54
107	943907.60	3527990.32
108	943900.10	3528011.65
109	943896.33	3528022.80
110	943879.21	3528018.78
111	943822.82	3527998.23

Номер точки	X	Y
112	943806.64	3527990.48
113	943824.64	3527943.85
114	943833.80	3527920.19
115	943862.16	3527818.19
116	943871.31	3527753.23
117	943874.79	3527728.50
118	943979.27	3527649.83
119	943982.99	3527654.88
120	943986.11	3527655.79
121	944005.64	3527681.17
122	944050.96	3527727.27
123	944140.92	3527660.59
124	944123.41	3527634.41
125	944082.46	3527577.41
126	944136.14	3527585.04
127	944177.15	3527554.15
128	944238.23	3527508.16
129	944329.66	3527439.32
130	944426.50	3527366.41
131	944440.77	3527355.66
132	944447.96	3527304.60
133	944456.29	3527298.32
134	944466.38	3527311.60
135	944518.26	3527379.89
136	944519.65	3527381.72
137	944617.32	3527308.23
138	944555.49	3527223.63
139	944691.08	3527121.53
140	944719.77	3527092.04
141	945157.07	3528188.79
142	945164.22	3528185.94
143	945170.29	3528201.18
144	945172.04	3528200.47
145	945174.17	3528205.89
146	945182.61	3528228.49
147	945187.20	3528239.92
148	945185.99	3528240.54
149	945212.97	3528308.24
150	945214.37	3528307.68
151	945217.47	3528315.41
152	945279.58	3528473.34
153	945360.98	3528675.95
154	945465.48	3528936.03
155	945541.72	3529277.62
156	945665.08	3529252.34
157	945714.88	3529242.02
158	945876.08	3529208.61

Изм.	К.уч.	Лист	№ док	Подп.	Дата

Номер точки	X	Y
159	945980.34	3529322.67
160	946014.51	3529325.72
161	946022.85	3529326.67
162	946026.83	3529326.76
163	946030.80	3529327.14
164	946034.78	3529327.61
165	946046.80	3529328.65
166	946048.40	3529328.70
167	946068.68	3529321.64
168	946083.92	3529315.68
169	946091.78	3529312.93
170	946112.94	3529304.98
171	946113.62	3529304.76
172	946141.60	3529271.18
173	946153.48	3529256.18
174	946156.90	3529251.77
175	946259.73	3529122.59
176	946265.39	3528936.63
177	946265.37	3528936.59
178	946277.60	3528936.71
179	946277.60	3528894.96
180	946277.60	3528806.83
181	946233.35	3528806.83
182	946222.10	3528806.83
183	946213.93	3528806.83
184	946202.68	3528806.83
185	946160.34	3528806.83
186	946159.47	3528805.70
187	946170.57	3528372.70
188	946171.15	3528350.11
189	946174.18	3528221.93
190	946176.00	3528145.19
191	946203.24	3528072.82
192	946205.46	3528066.93
193	946274.97	3528009.35
194	946646.70	3527859.14
195	946656.75	3527876.36
196	946675.59	3527908.63
197	946676.15	3527909.59
198	946705.13	3527959.24
199	946753.19	3528041.57
200	946759.56	3528052.47
201	946950.93	3528380.33
202	946973.69	3528419.32
203	947006.15	3528474.88
204	947127.01	3528681.89
205	947127.00	3528681.90

Номер точки	X	Y
206	947131.93	3528690.33
207	947132.93	3528692.06
208	947143.04	3528709.35
209	947144.20	3528711.34
210	947149.24	3528719.98
211	947495.00	3529312.23
212	947522.31	3529417.11
213	947594.25	3529420.94
214	947596.65	3529421.06
215	947638.12	3529411.23
216	947874.16	3529509.98
217	948758.74	3529054.26
218	948764.19	3529051.45
219	948767.86	3529049.56
220	948771.55	3529047.65
221	948775.23	3529045.76
222	948784.33	3529041.08
223	948784.31	3529040.99
224	948784.92	3529040.69
225	949088.10	3528884.57
226	949160.37	3528847.34
227	949161.92	3528846.54
228	949163.25	3528845.86
229	949167.50	3528843.66
230	949171.47	3528841.58
231	949178.87	3528853.78
232	949177.58	3528854.55
233	949180.48	3528859.34
234	949186.70	3528855.65
235	949186.90	3528855.46
236	949176.80	3528838.83
237	949177.73	3528838.39
238	949235.13	3528808.82
239	950034.03	3528560.13
240	950646.97	3528962.17
241	950646.98	3528962.18
242	950656.90	3528968.69
243	950658.57	3528969.79
244	950665.38	3528974.25
245	950667.09	3528975.37
246	950679.28	3528983.36
247	950713.50	3529005.81
248	950716.45	3529007.75
249	950713.70	3529011.93
250	950719.28	3529015.57
251	950722.66	3529017.80
252	950727.65	3529021.08

Изм.	К.уч.	Лист	№док	Подп.	Дата

Номер точки	X	Y
253	950832.77	3529090.03
254	950844.92	3529097.92
255	950859.78	3529101.68
256	950868.87	3529107.73
257	950925.24	3529144.70
258	950869.49	3529262.91
259	950878.01	3529440.94
260	950878.11	3529442.99
261	950885.11	3529589.23
262	950887.55	3529639.03
263	950887.62	3529640.57
264	950892.57	3529742.04
265	950885.85	3529743.16
266	950886.11	3529745.16
267	950886.31	3529746.65
268	950886.64	3529749.12
269	950892.87	3529748.08
270	950894.44	3529780.33
271	950894.93	3529790.41
272	950895.13	3529794.44
273	950895.43	3529800.50
274	950904.40	3529984.58
275	950906.31	3529986.64
276	950885.69	3530002.80
277	950888.88	3530006.87
278	950909.84	3529990.44
279	950927.17	3530009.15
280	950872.21	3530026.32
281	950873.13	3530036.91
282	950873.44	3530040.48
283	950875.48	3530064.06
284	950891.56	3530059.05
285	950998.29	3530074.03
286	951003.76	3530074.80
287	951005.26	3530075.01
288	951005.27	3530075.01
289	951006.32	3530075.16
290	951135.01	3530093.22
291	951146.10	3530102.72
292	951157.58	3530077.32
293	951159.09	3530073.98
294	951161.97	3530067.62
295	951090.00	3530005.38
296	951006.88	3529995.66
297	951005.85	3529995.53
298	951005.84	3529995.53
299	951004.34	3529995.36

Номер точки	X	Y
300	950989.21	3529993.59
301	950980.30	3529992.55
302	950969.46	3529995.93
303	950943.65	3529968.08
304	950936.72	3529823.66
305	950935.33	3529792.81
306	950935.06	3529786.75
307	950934.87	3529782.71
308	950934.42	3529772.62
309	950933.01	3529741.37
310	950944.67	3529739.41
311	950944.22	3529736.68
312	950943.97	3529735.21
313	950943.69	3529733.49
314	950932.74	3529735.32
315	950927.49	3529628.57
316	950927.41	3529627.02
317	950916.47	3529404.23
318	950916.47	3529404.22
319	950916.37	3529402.22
320	950909.92	3529270.97
321	950925.35	3529238.24
322	951010.78	3529215.43
323	951015.81	3529214.09
324	951017.29	3529213.69
325	951017.30	3529213.69
326	951018.78	3529213.30
327	951026.62	3529211.20
328	951078.43	3529245.19
329	951079.75	3529246.05
330	951111.94	3529267.17
331	951111.95	3529267.16
332	951125.28	3529275.95
333	951129.98	3529279.07
334	951143.35	3529287.83
335	951156.93	3529296.73
336	951168.63	3529304.34
337	951173.27	3529307.43
338	951173.30	3529307.47
339	951180.26	3529312.02
340	951387.82	3529448.14
341	951395.35	3529453.08
342	951396.91	3529454.10
343	951398.11	3529456.38
344	951399.43	3529455.76
345	951403.90	3529458.68
346	951470.53	3529502.39

Изм.	К.уч.	Лист	Недок	Подп.	Дата

Номер точки	X	Y
347	951480.65	3529513.65
348	951492.52	3529502.83
349	951495.48	3529500.14
350	951498.44	3529497.45
351	951510.30	3529486.79
352	951508.61	3529485.01
353	951508.57	3529484.97
354	951496.55	3529471.53
355	951490.36	3529467.48
356	951473.53	3529456.42
357	951462.61	3529449.27
358	951446.40	3529438.65
359	951443.70	3529436.93
360	951452.43	3529432.08
361	951451.17	3529429.34
362	951450.54	3529427.93
363	951447.81	3529422.26
364	951442.80	3529424.11
365	951431.84	3529429.23
366	951424.83	3529424.48
367	951169.53	3529257.19
368	951162.55	3529252.61
369	951157.88	3529249.54
370	951146.18	3529241.86
371	951132.97	3529233.19
372	951119.58	3529224.34
373	951114.94	3529221.32
374	951114.93	3529221.26
375	951114.88	3529221.28
376	951113.55	3529220.42
377	951113.57	3529220.37
378	951101.67	3529212.64
379	951101.57	3529212.64
380	951033.67	3529167.91
381	951033.58	3529167.93
382	951017.48	3529172.22
383	951015.06	3529172.87
384	951015.05	3529172.87
385	951013.57	3529173.27
386	951012.92	3529173.44
387	951002.58	3529176.22
388	951002.57	3529176.22
389	950999.54	3529177.03
390	950947.70	3529190.87
391	950969.38	3529144.88
392	950976.28	3529130.27
393	950965.16	3529123.07

Номер точки	X	Y
394	950878.94	3529066.51
395	950877.84	3529065.79
396	950877.84	3529065.78
397	950852.81	3529049.36
398	950852.08	3529048.89
399	950852.08	3529048.88
400	950807.88	3529019.88
401	950811.20	3529015.88
402	950753.97	3528978.51
403	950748.98	3528975.25
404	950745.61	3528973.05
405	950741.12	3528970.12
406	950737.91	3528973.99
407	950734.54	3528971.78
408	950701.78	3528950.29
409	950689.63	3528942.32
410	950687.92	3528941.20
411	950681.26	3528936.83
412	950679.59	3528935.73
413	950669.49	3528929.10
414	950669.49	3528929.11
415	950040.17	3528516.32
416	949219.85	3528771.58
417	949156.88	3528804.04
418	949156.01	3528804.48
419	949153.48	3528800.22
420	949153.01	3528800.53
421	949147.06	3528803.76
422	949149.03	3528808.12
423	949146.65	3528809.40
424	949142.34	3528811.64
425	949142.33	3528811.63
426	949142.29	3528811.66
427	949140.99	3528812.32
428	949139.51	3528813.08
429	949096.44	3528835.28
430	948774.90	3529000.96
431	948765.82	3529005.64
432	948762.15	3529007.53
433	948758.45	3529009.43
434	948754.79	3529011.32
435	948749.33	3529014.13
436	947872.58	3529465.88
437	947653.59	3529374.35
438	947638.40	3529347.97
439	947633.35	3529340.12
440	947601.21	3529290.21

Номер точки	X	Y
441	947529.95	3529292.75
442	947184.20	3528700.50
443	947179.16	3528691.86
444	947178.13	3528690.11
445	947168.09	3528672.89
446	947167.06	3528671.14
447	947162.02	3528662.49
448	947032.48	3528440.60
449	947021.87	3528422.44
450	946999.66	3528384.38
451	946977.73	3528346.82
452	946782.21	3528011.97
453	946733.62	3527928.70
454	946696.31	3527864.77
455	946693.72	3527860.34
456	946663.80	3527809.00
457	946662.42	3527806.16
458	946491.57	3527878.46
459	946474.12	3527885.50
460	946461.53	3527890.82
461	946254.24	3527974.58
462	946187.83	3528029.62
463	946182.00	3528025.42
464	946175.29	3528020.57
465	946174.49	3528019.99
466	946172.31	3528023.02
467	946161.63	3528031.70
468	946160.11	3528030.59
469	946158.32	3528033.24
470	946156.88	3528035.65
471	946158.12	3528036.54
472	946153.31	3528049.31
473	946151.07	3528052.41
474	946151.92	3528053.02
475	946104.78	3528178.28
476	946104.40	3528184.24
477	946112.68	3528184.78
478	946112.70	3528179.76
479	946158.62	3528057.86
480	946164.51	3528062.10
481	946152.18	3528094.97
482	946136.18	3528137.42
483	946135.11	3528179.89
484	946133.64	3528183.79
485	946130.70	3528343.99
486	946130.30	3528365.75
487	946129.83	3528391.12

Номер точки	X	Y
488	946119.17	3528819.19
489	946121.88	3528822.77
490	946141.41	3528847.96
491	946141.41	3528860.49
492	946121.19	3528860.20
493	946121.05	3528860.22
494	946110.64	3528859.95
495	946100.20	3528859.75
496	946100.20	3528859.67
497	946092.12	3528859.54
498	946092.12	3528859.61
499	946082.00	3528859.44
500	946081.99	3528859.41
501	946051.31	3528858.87
502	946051.32	3528934.78
503	946081.20	3528935.01
504	946090.79	3528935.11
505	946098.62	3528935.16
506	946119.81	3528935.25
507	946120.00	3528935.25
508	946179.54	3528935.80
509	946201.42	3528936.00
510	946217.33	3528936.15
511	946234.78	3528936.31
512	946234.78	3528936.39
513	946234.79	3528938.86
514	946232.27	3529027.62
515	946230.04	3529111.71
516	946182.97	3529171.01
517	946126.90	3529241.39
518	946114.19	3529246.80
519	946105.05	3529250.63
520	946092.98	3529254.07
521	946084.73	3529256.28
522	946069.80	3529260.51
523	946064.97	3529261.74
524	946047.96	3529283.75
525	946038.18	3529296.25
526	946037.21	3529297.49
527	946031.25	3529296.84
528	946027.31	3529296.77
529	946023.28	3529296.32
530	946015.33	3529295.61
531	945994.61	3529293.82
532	945888.43	3529177.73
533	945886.73	3529175.78
534	945708.96	3529212.48

Изм.	К.уч.	Лист	№док	Подп.	Дата

Номер точки	X	Y
535	945684.81	3529217.40
536	945678.66	3529218.72
537	945674.59	3529219.48
538	945670.90	3529220.43
539	945666.45	3529221.19
540	945660.86	3529222.52
541	945564.58	3529242.28
542	945532.67	3529098.89
543	945494.23	3528927.15
544	945403.20	3528700.01
545	945305.71	3528456.67
546	945306.63	3528456.23
547	945244.34	3528299.91
548	945239.74	3528288.68
549	945241.69	3528287.91
550	945222.50	3528239.77
551	945220.55	3528240.56
552	945218.76	3528236.01
553	945206.69	3528205.77
554	945206.58	3528205.49
555	945206.43	3528199.46
556	945203.93	3528193.19
557	945211.08	3528190.34
558	945201.99	3528167.39
559	944757.80	3527052.94
560	944846.79	3526961.46
561	944764.74	3526881.62
562	944721.82	3526839.88
563	944700.85	3526861.24
564	944660.59	3526822.07
565	944601.95	3526765.01
566	944597.93	3526759.17
567	944593.00	3526752.39
568	944539.56	3526704.18
569	944534.01	3526698.77
570	944512.52	3526677.95
571	944520.43	3526669.67
572	944418.96	3526570.96
573	944383.20	3526572.07
574	944371.36	3526565.57
575	944319.05	3526620.46
576	944313.49	3526751.20
577	944311.02	3526815.84
578	944307.98	3526878.67
579	944380.51	3526949.22
580	944445.05	3526946.21
581	944575.01	3527072.62

Номер точки	X	Y
582	944396.35	3527208.61
583	944220.45	3527334.82
584	944144.07	3527388.78
585	944080.82	3527437.28
586	943979.50	3527518.75
587	944002.91	3527551.47
588	943941.95	3527598.33
589	943949.80	3527608.54
590	943913.92	3527632.96
591	943899.02	3527644.48
592	943896.15	3527640.64
593	943884.54	3527649.33
594	943887.61	3527653.42
595	943862.46	3527673.28
596	943804.83	3527716.13
597	943793.18	3527721.06
598	943766.52	3527740.84
599	943753.30	3527755.54
600	943739.20	3527764.95
601	943718.64	3527782.41
602	943709.38	3527793.09
603	943704.02	3527790.02
604	943696.82	3527802.61
605	943701.32	3527805.62
606	943694.29	3527824.07
607	943690.95	3527850.64
608	943691.90	3527871.69
609	943696.83	3527892.17
610	943705.59	3527911.34
611	943715.44	3527925.87
612	943742.38	3527962.18
613	943763.06	3527985.03
614	943775.25	3527994.13
615	943760.86	3528031.37
616	943819.30	3528053.80
617	943819.27	3528053.92
618	943846.07	3528064.25
619	943868.38	3528069.86
620	943858.82	3528107.13
621	943847.72	3528156.51
622	943776.74	3528472.19
623	943756.90	3528560.16
624	943699.74	3528759.30
625	943693.47	3528793.23
626	943664.24	3528951.32
627	943662.75	3528959.38
628	943636.23	3529080.61

Изм.	К.уч.	Лист	№ док	Подп.	Дата

Номер точки	X	Y
629	943615.35	3529174.81
630	943527.95	3529230.67
631	943539.11	3529247.96
632	943540.08	3529247.89
633	943543.39	3529254.89
634	943543.78	3529255.48
635	943544.23	3529256.18
636	943547.02	3529260.47
637	943542.74	3529264.66
638	943527.29	3529280.22
639	943530.00	3529282.73
640	943626.21	3529352.63
641	943668.60	3529294.84
642	943669.49	3529293.63
643	943672.02	3529290.18
644	943672.92	3529288.97
645	943675.99	3529284.78
646	943676.88	3529283.56
647	943681.16	3529277.72
648	943687.69	3529268.83
649	943670.51	3529256.23
650	943657.80	3529246.90
651	943649.08	3529240.50
652	943647.81	3529239.57
653	943645.48	3529237.86
654	943638.66	3529232.85
655	943632.56	3529228.37
656	943606.34	3529209.14
657	943636.97	3529189.49
658	943657.52	3529096.02
659	943663.83	3529097.41
660	943671.08	3529098.99
661	943678.59	3529100.73
662	943685.77	3529102.35
663	943687.24	3529102.68
664	943702.20	3529105.56
665	943678.63	3529212.50
666	943773.45	3529299.15
667	943789.12	3529313.48
668	943873.75	3529369.55
669	944093.64	3529502.25
670	944639.74	3529831.83
671	944713.09	3529876.09
672	944779.73	3529917.55
673	944972.75	3530037.66
674	945011.12	3530061.55
675	945067.93	3530088.49

Номер точки	X	Y
676	945114.31	3530084.53
677	945138.77	3530084.72
678	945226.48	3530085.07
679	945226.29	3530100.30
680	945235.25	3530100.28
681	945235.25	3530099.43
682	945235.25	3530095.09
683	945235.25	3530090.04
684	945236.27	3530090.02
685	945238.55	3530089.98
686	945238.62	3530092.79
687	945238.64	3530093.44
688	945263.68	3530092.81
689	945263.81	3530092.36
690	945264.64	3530092.33
691	945264.63	3530091.96
692	945264.57	3530089.52
693	945265.77	3530089.49
694	945265.33	3530071.95
695	945331.36	3530071.30
696	945331.97	3530071.30
697	945401.61	3530072.62
698	945422.82	3530073.09
699	945486.67	3530074.22
700	945505.58	3530074.62
701	945518.99	3530075.00
702	945552.90	3530075.54
703	945570.79	3530075.33
704	945614.98	3530074.28
705	945650.62	3530073.51
706	945706.88	3530071.58
707	945740.34	3530067.52
708	945744.61	3530066.96
709	945745.94	3530063.93
710	945746.70	3530063.91
711	945747.26	3530061.64
712	945748.68	3530061.47
713	945776.44	3530058.07
714	945783.01	3530057.26
715	945784.94	3530059.81
716	945786.84	3530062.30
717	945791.43	3530068.33
718	945789.43	3530082.22
719	945788.06	3530091.82
720	945786.35	3530104.42
721	945782.41	3530132.40
722	945787.43	3530133.11

Изм.	К.уч.	Лист	№док	Подп.	Дата

Номер точки	X	Y
723	945800.85	3530135.00
724	945807.56	3530135.95
725	945820.97	3530137.83
726	943782.69	3527974.83
727	943802.12	3527924.49
728	943801.89	3527924.30
729	943806.69	3527912.57
730	943807.18	3527911.30
731	943834.69	3527812.46
732	943839.73	3527776.66
733	943844.93	3527711.39
734	943751.22	3527780.93
735	943729.66	3527804.83
736	943733.93	3527807.32
737	943726.65	3527819.85
738	943722.03	3527817.17
739	943712.84	3527841.77
740	943711.89	3527863.36
741	943715.75	3527885.64
742	943731.47	3527913.91
743	943758.24	3527950.00
744	943776.53	3527970.23
745	944128.56	3527555.69
746	944157.47	3527533.95
747	944220.99	3527486.14
748	944301.88	3527425.27
749	944363.39	3527378.98
750	944406.23	3527346.64
751	944414.66	3527340.26
752	944421.85	3527289.22
753	944439.36	3527276.03
754	944436.58	3527272.36
755	944386.35	3527310.98
756	944389.33	3527314.89
757	944380.51	3527321.60
758	944377.79	3527323.68
759	944374.53	3527319.41
760	944286.36	3527383.80
761	944274.73	3527399.75
762	944276.97	3527402.88
763	944268.76	3527408.99
764	944200.78	3527457.65
765	944183.01	3527470.58
766	944178.29	3527463.53
767	944126.05	3527502.79
768	944062.75	3527549.76
769	944063.75	3527551.16

Номер точки	X	Y
770	944068.90	3527547.29
771	947564.10	3529355.86
772	947570.30	3529349.66
773	947564.10	3529343.46
774	947557.88	3529349.66
775	945385.97	3529205.19
776	945385.97	3529085.18
777	945362.25	3529085.18
778	945315.97	3529085.18
779	945315.97	3529105.70
780	945315.97	3529191.28
781	945296.08	3529191.58
782	945287.78	3529204.86
783	945462.14	3529231.11
784	945462.14	3529136.37
785	945392.13	3529136.37
786	945392.13	3529218.04
787	945288.21	3529217.73
788	945282.04	3529217.72
789	945280.14	3529229.80
790	945290.61	3529229.88

Изм.	К.уч.	Лист	№ док	Подп.	Дата

2.4 Перечень координат характерных точек границ зон планируемого размещения линейных объектов, подлежащих переносу (переустройству) из зон планируемого размещения линейных объектов

Планируемыми решениями не предусматривается перенос (переустройство) линейных объектов из зон планируемого размещения линейных объектов.

Объекты, подлежащие переустройству отсутствуют.

2.5 Предельные параметры разрешенного строительства, реконструкции объектов капитального строительства, входящих в состав линейных объектов в границах зон их планируемого размещения

Предельные (минимальные и (или) максимальные) размеры земельных участков и предельные параметры разрешенного строительства, реконструкции объектов капитального строительства не подлежат установлению.

В состав линейных объектов входят следующие объекты капитального строительства:

- узлы запорной арматуры;
- куст скважин 88
- ПС 35/6 кВ в районе куста скважин 88;

Узлы напорной арматуры по трассам высоконапорных водоводов и нефтегазосборных сетей установлены в соответствии с требованиями свода правил (далее – СП) 284.1325800.2016, государственного стандарта РФ (далее – ГОСТ Р) 55990-2014.

Предельная высота объектов капитального строительства, входящих в состав линейных объектов, в границах каждой зоны планируемого размещения таких объектов, м	Максимальный процент застройки каждой зоны планируемого размещения объектов капитального строительства, %	Минимальные отступы от границ земельных участков в уелях определения мест допустимого размещения объектов капитального строительства, м	Требования к архитектурным решениям объектов капитального строительства, в границах каждой зоны планируемого размещения таких объектоа расположенной в границах территории исторического поселения федерального или регионального значения
Не устанавливается			

2.6 Информация о необходимости осуществления мероприятий по защите сохраняемых объектов капитального строительства (здание, строение, сооружение, объекты, строительство которых не завершено), существующих и строящихся на момент подготовки проекта планировки территории, а также объектов капитального строительства, планируемых к строительству в соответствии с ранее утвержденной документацией по планировке территории, от возможного негативного воздействия в связи с размещением линейных объектов

Промышленная зона, в которой планируются линейные объекты, представлена инженерными коммуникациями, дорогами, объектами нефтяного и газового комплекса, и иными промышленными объектами, в связи с этим необходимо разработать мероприятия для защиты сохраняемых объектов капитального строительства от возможного негативного воздействия в связи с размещением линейных объектов.

При пересечении коридоров коммуникаций планируемые трубопроводы прокладываются под ними, угол пересечения с существующими трубопроводами принят не менее 60°, расстояние в свету между трубопроводами принято не менее 350 мм, в соответствии с требованиями ГОСТ Р 55990-2014.

Пересечения планируемых трубопроводов с существующими коммуникациями выполнены в защитных футлярах. Концы защитных футляров выводятся на расстояние не менее 5 м от оси пересечения.

Защитные футляры укладываются способом протаскивания под существующими трубопроводами, для защиты изоляции футеруются скальным листом.

Пересечения со строящимися объектами капитального строительства на момент подготовки проекта планировки отсутствуют.

2.7 Информация о необходимости осуществления мероприятий по сохранению объектов культурного наследия от возможного негативного воздействия в связи с размещением линейных объектов

Согласно заключению Службы государственной охраны объектов культурного наследия Ханты-Мансийского автономного округа – Югры от 26.02.2020г. № 20-714 на территории размещения линейного объекта «Обустройство куста скважин №88 Усть-Балыкского месторождения» объектов культурного наследия, включенных в единый государственный реестр объектов культурного наследия (памятников истории и культуры) народов Российской Федерации, выявленных объектов культурного наследия, либо объектов, обладающих признаками объекта культурного наследия, не имеется.

Таким образом, необходимости осуществления мероприятий по сохранению объектов культурного наследия нет.

2.8 Информация о необходимости осуществления мероприятий по охране окружающей среды

Мероприятия по охране атмосферного воздуха

Принятые инженерные решения проекта на всех этапах работ направлены на минимизацию негативного воздействия на состояние атмосферного воздуха.

Район проектируемых работ удален от населенных пунктов, строительные площадки расположены на местности равнинного характера, что исключает застой ЗВ в приземном слое атмосферы и создает благоприятные условия для их рассеивания.

Период строительства

Для сокращения выбросов ЗВ в атмосферный воздух на период строительства рекомендуются следующие мероприятия:

									Лист
									30
Изм.	К.уч.	Лист	Лодок	Подп.	Дата	4794 – ППТ и ПМТ.ТЧ			

- исключить применение в процессе строительно-монтажных работ веществ, строительных материалов, не имеющих сертификатов качества, выделяющих в атмосферу токсичные и канцерогенные вещества;

- на территории строительства запретить разведение костров и сжигание в них любых видов материалов и отходов строительства;

- постоянный контроль за выполнением строительно-монтажных работ в соответствии с проектом организации строительства с целью обеспечения минимальных выбросов ЗВ;

- оперативное реагирование на все случаи нарушения природоохранного законодательства;

- допуск к эксплуатации машин и механизмов в исправном техническом состоянии;

- контроль топливной системы механизмов, а также системы регулировки подачи топлива, обеспечивающих полное его сгорание;

- запрет на оставление техники, не задействованной в строительстве с работающим двигателем;

- движение транспорта по запланированной схеме, недопущение неконтролируемых поездок;

- выбор сокращенного режима работы источников выбросов ЗВ в период неблагоприятных метеоусловий, позволяющего регулировать (уменьшать) выброс вредных веществ в атмосферный воздух, обеспечивать снижение их концентраций в приземном слое атмосферы;

- регулирование двигателей внутреннего сгорания строительной техники;

- применение сертифицированного топлива;

- исключить работу строительной техники вхолостую;

- постоянная проверка состояния своевременного ремонта топливной системы, применяемых машин и механизмов;

- осуществление запуска и прогрева двигателей строительной техники по утвержденному графику с обязательной диагностикой выхлопа ЗВ.

Период эксплуатации

Проектом принят комплекс мероприятий, направленных на уменьшение воздействия технологических сооружений на площадке куста скважин №88 на окружающую среду:

- использование блочно-комплектного автоматизированного оборудования;

- применение труб из материалов, соответствующих климатическим условиям района строительства;

- приняты герметичные системы добычи, сбора и измерения продукции скважин, подачи воды в систему ППД;

- толщина стенок проектируемых технологических трубопроводов принята с учетом прибавки на компенсацию коррозии;

- объем автоматизации позволяет держать под контролем технологический процесс добычи нефти, подачи воды в пласт;

- на переходах трубопроводов через проезды предусмотрены защитные кожухи,

- использование арматуры с классом герметичности затвора по классу А и соответствующей климатическим условиям района строительства;

- контроль сварных соединений физическими методами,

- арматура, фланцевые соединения, тип прокладок и крепежных изделий выбраны с учетом максимально-возможного давления в системе;

						4794 – ППТ и ПМТ.ТЧ	Лист
Изм.	К.уч.	Лист	№ док	Подп.	Дата		31

- применяемое технологическое оборудование испытано на заводе-изготовителе и соответствует по уровню безопасности и надежности мировым стандартам;
- дистанционный контроль и автоматическое регулирование технологических процессов;
- защита трубопроводов от почвенной коррозии изоляцией усиленного типа, нанесенной в заводских условиях.

Эксплуатация проектируемых объектов должна осуществляться в соответствии с технологическим регламентом, при соблюдении которого производственным персоналом практически исключено возникновение аварийных ситуаций.

Мероприятия по охране и рациональному использованию земельных ресурсов и почвенного покрова

При строительстве планируемого объекта оказываемое воздействие на почвы и растительность будет связано:

- с изменением характера землепользования;
- с краткосрочным и долгосрочным использованием земель;
- со сведением древесно-кустарниковой растительности;
- с поверхностным нарушением верхних почвенных горизонтов при сведении древесно-кустарниковой растительности;
- с глубоким нарушением и изменением морфологической структуры почвенных горизонтов, их деформацией и полным уничтожением почвенных профилей.

Воздействие на почвы и растительность оценивается как локальное (в границах участков земель, определенных для строительства согласно нормативным документам), краткосрочное (период строительства) и долгосрочное (период эксплуатации).

Нейтрализация негативного воздействия на почвы и растительность обеспечивается комплексом природоохранных мероприятий, предусмотренных проектом:

- выполнение подготовительного комплекса работ в зимний период года для снижения отрицательного воздействия на почвенно-растительный покров;
- нарушение естественного рельефа территории допускается только в границах, определенных нормами проектирования;
- проектные решения устанавливают твердые границы отвода участков земель, испрашиваемых для производства работ;
- в целях сохранения лесной растительности на прилегающей к объекту территории, проведение строительно-монтажных работ строго в определенных проектными решениями границах;
- использование для строительства расчищенных участков без проведения подготовительного комплекса работ;
- использование оборудования и материалов, соответствующих климатическим условиям района строительства;
- проведение работ по рекультивации земель (технической и биологической);
- выполнение правил пожарной безопасности при работе в лесах;
- соблюдение мер противопожарного обустройства лесов.

Подготовительный комплекс

									Лист
									32
Изм.	К.уч.	Лист	№ док.	Подп.	Дата	4794 – ППТ и ПМТ.ТЧ			

На залесенной площади, испрашиваемой под строительство объектов, предварительно осуществляется комплекс подготовительных работ по сводке древесно-кустарниковой растительности на площади. Работы по сводке лесной растительности будут выполняться в зимнее время года.

В состав комплекса включены следующие виды работ:

- валка, разделка, трелевка деревьев;
- измельчение подлеска, древесных отходов специализированной техникой, с равномерным распределением по нарушаемой поверхности с целью создания благоприятных условий для регенерации почвы за счет образования минерализованного слоя;
- хлысты, полученные в результате разделки деревьев, используются при обустройстве месторождения.

Рекультивация нарушенных земель предусмотрена на всей площади краткосрочной и долгосрочной аренды (вновь и ранее отведенные участки земель на минеральных и торфяных грунтах).

Мероприятия по рациональному использованию и охране вод и водных биологических ресурсов на пересекаемых реках и иных водных объектах

Планируемые площадные и линейные объекты размещаются за пределами границ водоохранных зон поверхностных водных объектов.

Проектные решения приняты в соответствии с действующими природоохранными документами и направлены на охрану водных ресурсов (поверхностных и подземных вод):

- засыпка береговых траншей с превышением над естественным уровнем поверхности земли для восстановления рельефа после естественного уплотнения грунта засыпки;
- для хозяйственно-питьевых нужд рабочих на строительной площадке вода доставляется с ближайших существующих водоочистных сооружений.

В проектной документации предусмотрен комплекс мероприятий по организации водоотвода с поверхности проектируемых дорог и исключения явлений подтопления на прилегающей территории:

- строительная площадка (включая площадку стоянки, заправки техники и площадку накопления отходов) при строительстве автомобильной дороги располагается за пределами водоохранных зон пересекаемых водотоков;
- заправка строительной техники, ремонт и мойка машин производятся на специально отведенных площадках за пределами водоохранной зоны;
- заправка строительной техники топливозаправщиком с использованием инвентарные металлические поддоны с нефтепоглощающими матами (на случай возможных пролитиях ГСМ);
- временное накопление образующихся отходов предусматривается в специально отведенных местах в контейнерах, вне границ ВОЗ, по мере накопления отходы передается на обезвреживание или размещение специализированным организациям, имеющим лицензию;
- при возможных пролитиях ГСМ снег или грунт собирается в специальные контейнеры и передается для вывоза на шламонакопитель;

								Лист
							4794 – ППТ и ПМТ.ТЧ	33
Изм.	К.уч.	Лист	№ док	Подп.	Дата			

- обустройство вагончиков строительных бригад биотуалетами;
- по окончании строительства производится уборка строительного мусора, выполняются работы по восстановлению (рекультивации) вновь испрашиваемых для строительства нарушенных земель, отведенных в краткосрочное пользование; рекультивируемая площадь засеивается многолетними злаковыми травами;
- проведение предусмотренных проектной документацией мероприятий в строгом соответствии с принятыми проектными решениями, с соблюдением природоохранных норм и правил.

В границах водоохранных зон запрещается:

- использование сточных вод в целях регулирования плодородия почв;
- размещение кладбищ, скотомогильников, объектов размещения отходов производства и потребления, химических, взрывчатых, токсичных, отравляющих и ядовитых веществ, пунктов захоронения радиоактивных отходов;
- запрещается осуществление авиационных мер по борьбе с вредными организмами;
- движение и стоянка транспортных средств (кроме специальных транспортных средств), за исключением их движения по дорогам и стоянки на дорогах и в специально оборудованных местах, имеющих твердое покрытие;
- размещение автозаправочных станций, складов горюче-смазочных материалов (за исключением случаев, если автозаправочные станции, склады горюче-смазочных материалов размещены на территориях портов, судостроительных и судоремонтных организаций, инфраструктуры внутренних водных путей при условии соблюдения требований законодательства в области охраны окружающей среды и настоящего Кодекса), станций технического обслуживания, используемых для технического осмотра и ремонта транспортных средств, осуществление мойки транспортных средств;
- размещение специализированных хранилищ пестицидов и агрохимикатов, применение пестицидов и агрохимикатов;
- сброс сточных, в том числе дренажных, вод;
- разведка и добыча общераспространенных полезных ископаемых (за исключением случаев, если разведка и добыча общераспространенных полезных ископаемых осуществляются пользователями недр, осуществляющими разведку и добычу иных видов полезных ископаемых, в границах предоставленных им в соответствии с законодательством Российской Федерации о недрах горных отводов и (или) геологических отводов на основании утвержденного технического проекта в соответствии со статьей 19_1 Закона Российской Федерации от 21 февраля 1992 года N 2395-I "О недрах").

Дополнительно, к выше установленным ограничениям, в границах прибрежных защитных полос запрещается:

- распашка земель;
- размещение отвалов размываемых грунтов;
- выпас сельскохозяйственных животных и организация для них летних лагерей, ванн.

Мероприятия по охране растительного и животного мира, в том числе мероприятия по сохранению среды обитания животных, путей их миграции, доступа в нерестилища рыб

Наиболее сильное воздействие на животное население территории оказывает прямое использование земель лесного фонда под строительство.

Земли, испрашиваемые в долгосрочную аренду, полностью выбывают из состава лесных угодий на длительный срок – период эксплуатации проектируемых объектов. На землях, используемых в краткосрочную аренду, сводится лес, изменяется рельеф. По окончании строительства эти земли будут использоваться дикими животными в качестве мест передвижения и обитания по мере развития на них растительного покрова.

Наряду с изменением рельефа, присутствие людей и работающей техники, усилит беспокойство диких животных в окружающих угодьях, нарушит их миграционное поведение. Однако, ввиду отсутствия на территории строительства и на прилегающих ландшафтах крупных путей миграций животных, а также при исключении браконьерства влияние вышеперечисленных факторов на животное население будет практически неощутимым.

В течение нескольких месяцев после завершения строительных работ животные могут реагировать на измененный ландшафт. Затем влияние этих факторов исчезает, так как, во-первых, животные привыкают к новому ландшафту, а, во-вторых - начинаются процессы естественного восстановления растительных сообществ территории. Следовательно, по истечении времени земли будут использоваться дикими животными в качестве мест передвижения и обитания по мере развития на них растительного покрова.

В числе факторов влияния проектируемых объектов на животный мир территории в период эксплуатации могут выступать: беспокойство животных транспортными средствами и персонлом во время профилактических и ремонтных работ. В режиме регламентной эксплуатации трубопроводов передвижение транспорта будет носить эпизодический характер (инспекция состояния объектов) и только в пределах полосы земель, определенной нормами проектирования. Следовательно, отрицательное влияние выше перечисленных факторов будет несущественным.

Принятые проектом при разработке технической документации мероприятия по охране животного мира направлены на минимизацию отрицательного воздействия на животное население территории строительства.

Проектом предусматриваются мероприятия, направленные на охрану растительного и животного мира территории строительства:

проведение работ строго в границах, определенных проектом;

использование для проведения работ площадей, на которых отсутствуют пути массовых миграций охотничье-промысловых животных, места сезонных концентраций зверей и птиц, особо ценные охотничьи угодья;

проведение строительных работ со строгим соблюдением правил пожарной безопасности в лесах.

Также согласно требованиям проектом предусматриваются меры по предотвращению и сокращению риска гибели животных и птиц при строительстве и эксплуатации проектируемых объектов:

- работы по сводке древесно-кустарниковой растительности производятся в зимний период, т.е. не в период размножения животных;

- насыпи куста скважин предусматриваются в обваловании, что предотвращает проникновение животных на территорию площадок и попадание их в технологические узлы;

- не используются в качестве специальных птицевоздушных устройств не изолированные металлические конструкции;
- уборка конструкций, оборудования после завершения строительства.

Наряду с принятыми мероприятиями, в качестве дополнительных мер охраны животных необходимы следующие меры:

- проведение активной просветительской и разъяснительной работы с персоналом и строителями;
- запрет на ввоз и хранение охотничьего оружия и других средств охоты на территории объекта;
- запрет на движение без производственной необходимости вездеходного транспорта вне существующих дорог или трасс;
- ограничение пребывания на территории объекта лиц, не занятых в производстве.

В целом, воздействие на животный мир характеризуется как локальное и допустимое.

2.9 Информация о необходимости осуществления мероприятий по защите территории от чрезвычайных ситуаций природного и техногенного характера, в том числе по обеспечению пожарной безопасности и гражданской обороне

Согласно пункта 14 ст.48 и ст.48.1 Градостроительного кодекса РФ от 29.12.2014 года №190-ФЗ разработка мероприятий по гражданской обороне, мероприятий по предупреждению чрезвычайных ситуаций природного и техногенного характера не требуется.

Основными мероприятиями по гражданской обороне, осуществляемыми в целях решения задачи, связанной с обнаружением и обозначением районов, подвергшихся радиоактивному, химическому, биологическому и иному заражению, является создание обеспечения готовности сети наблюдения и лабораторного контроля на базе организаций, расположенных на территории Российской Федерации, имеющих специальное оборудование (технические средства) и работников, подготовленных для решения задач, связанных с обнаружением и идентификацией различных видов заражения и загрязнения.

Мероприятия по защите территории от чрезвычайных ситуаций природного и техногенного характера

Мероприятия по защите территории от чрезвычайных ситуаций природного и техногенного характера выполнены в соответствии с требованиями Федерального закона «О защите населения и территорий от чрезвычайных ситуаций природного и техногенного характера» от 21.12.94 № 68-ФЗ (с изменениями от 02.07.2013).

В проектной документации предусматриваются инженерно-технические мероприятия, обеспечивающие решение задач по предупреждению чрезвычайных ситуаций (ЧС) на проектируемых объектах.

Проектные решения по предупреждению чрезвычайных обстоятельств техногенного и природного характера подразделяются на следующие:

- по предупреждению ЧС, возникающих в результате возможных аварий на объектах строительства и снижению их тяжести;

						Лист
						36
Изм.	К.уч.	Лист	№ док	Подп.	Дата	

- по предупреждению ЧС, возникающих в результате аварий на рядом расположенных потенциально опасных объектах, включая аварии на транспорте;
- по предупреждению ЧС, источниками, которых являются опасные природные процессы.

Мероприятия по обеспечению гражданской обороны

В соответствии с Постановлением Правительства № 1115 от 19 сентября 1998 г., «О порядке отнесения организаций к категориям по гражданской обороне (секретный)» объект является некатегоризованным по гражданской обороне (далее – ГО), т.к. в составе объекта отсутствуют здания и сооружения, подлежащие отнесению к категории по ГО.

В соответствии с Постановлением Правительства РФ от 01.03.1993 года № 178, создание локальной системы оповещения на проектируемом объекте и прилегающей к нему территории - не требуется.

Организация оповещения ГО в эксплуатирующей организации будет осуществляться в соответствии с «Положением о системах оповещения гражданской обороны» (совместный приказ МЧС России, Госкомитета РФ по связи и информации, ГУП «ВГТРК» от 07.12.1998 года №701/212/803).

По получении сигнала ГО руководство головной организации обязано провести оповещение руководства Усть-Балыкского месторождения. Для дальнейшего оповещения персонала, работающего на месторождении, должны быть задействованы все имеющиеся в распоряжении средства связи. На проектируемом объекте не предусмотрены постоянные рабочие места. Работы, предусмотренные регламентом, проводятся бригадами, оснащенными средствами подвижной связи – мобильными и носимыми УКВ радиостанциями (во взрывозащищенном исполнении).

УКВ радиосвязь обеспечивает бригадам двухстороннюю связь с диспетчером ЦДНГ-3, который проводит оповещение бригад об опасностях, возникающих при ведении военных действий.

В связи с тем, что в районе размещения объектов реконструкции нет объектов использования атомной энергии, решения по введению режимов радиационной защиты в данном проекте не рассматриваются.

В военное время проектируемые объекты полностью прекращают свою деятельность. Проектируемые объекты являются стационарными объектами. Характер производства не предполагает возможность их перебазирования в военное время. Демонтаж оборудования и трубопроводов в особый период в короткие сроки технически не осуществим и экономически нецелесообразен.

Мероприятия по обеспечению пожарной безопасности

Для обеспечения надежности планируемых объектов предусмотрено:

- применение герметизированной однострунной схемы транспорта безводной и обводненной нефти;
- применения стальных труб повышенной коррозионной стойкости и хладостойкости с заводским покрытием;

										Лист
										37
Изм.	К.уч.	Лист	№ док	Подп.	Дата	4794 – ППТ и ПМТ.ТЧ				

- использование труб с увеличенной толщиной стенки, обладающих повышенной коррозионной стойкостью и хладостойкостью;
- применение оборудования, устройств, при эксплуатации которых не образуются источники зажигания;
- вся запорная арматура, применяемая в проекте, соответствует классу герметичности затвора “А” по ГОСТ Р 54808;
- устройство молниезащиты сооружений и оборудования в соответствии с С О 1 53-34.21.122-2003, с учетом РД 34.21.122-87;
- применение основных строительных конструкций из негорючих материалов;
- в качестве утеплителя применяется негорючий материал;
- применение устройств обеспечивающих ограничение распространения пожара.

						4794 – ППТ и ПМТ.ТЧ	Лист
Изм.	К.уч.	Лист	№ док	Подп.	Дата		38

						4794 – ППТ и ПМТ.ТЧ	Лист
Изм.	К.уч.	Лист	№ док	Подп.	Дата		39

Таблица 2- Расчет площади образуемых и изменяемых земельных участков

Кадастровый (условный) номер образуемого земельного участка	Категория земель	Испрашиваемая площадь земельного участка, га	Возможные способы образования земельных участков	Вид разрешенного использования
86:08:00000000:467:ЗУ1	Земли лесного фонда	19,1076	образование ЗУ из земель находящихся в государственной или муниципальной собственности	Осуществление геологического изучения недр, разведка и добыча полезных ископаемых
86:08:00000000:467:ЗУ2	Земли лесного фонда	29,9379	образование ЗУ из земель находящихся в государственной или муниципальной собственности	Осуществление геологического изучения недр, разведка и добыча полезных ископаемых
86:08:00000000:467:ЗУ3	Земли лесного фонда	1,5770	образование ЗУ из земель находящихся в государственной или муниципальной собственности	Строительство, реконструкция, эксплуатация линейных объектов
86:08:00000000:467:ЗУ4	Земли лесного фонда	3,8472	образование ЗУ из земель находящихся в государственной или муниципальной собственности	Строительство, реконструкция, эксплуатация линейных объектов
ИТОГО по землям лесного фонда:	–	54,4697	–	–
86:08:00209004:ЗУ1	Земли запаса	5,6743	образование ЗУ из земель находящихся в государственной или муниципальной собственности	Недропользование

4794 – ИПТ и ПМТ.ТЧ

Лист

Кадастровый (условный) номер образуемого земельного участка	Категория земель	Испрашиваемая площадь земельного участка, га	Возможные способы образования земельных участков	Вид разрешенного использования
86:08:0020904:ЗУ2	Земли запаса	23,0871	образование ЗУ из земель находящихся в государственной или муниципальной собственности	Недропользование
ИТОГО по землям запаса:	-	28,7614	-	-
86:08:0020904:13329:ЗУ1	Земли промышленности, энергетики, транспорта, связи, радиовещания, телевидения, информатики, земли для обеспечения космической деятельности, земли обороны, безопасности и земли иного специального назначения	0,0052	Образование ЗУ путем раздела ЗУ 86:08:0020904:13329, с сохранением исходного ЗУ в измененных границах	Недропользование
86:08:0020904:13329:ЗУ2	Земли промышленности, энергетики, транспорта, связи, радиовещания, телевидения, информатики, земли для обеспечения космической деятельности, земли обороны, безопасности и земли иного специального назначения	0,0210	Образование ЗУ путем раздела ЗУ 86:08:0020904:13329, с сохранением исходного ЗУ в измененных границах	Недропользование
86:08:0020904:13328:ЗУ1	Земли промышленности, энергетики, транспорта, связи, радиовещания, телевидения, информатики, земли для обеспечения космической деятельности, земли обороны, безопасности и земли иного специального назначения	0,0226	Образование ЗУ путем раздела ЗУ 86:08:0020904:13328, с сохранением исходного ЗУ в измененных границах	Недропользование

42						42					
4794 – ПШТ и ПМТ.ТЧ						Лист					
						42					
Кадастровый (условный) номер образуемого земельного участка	Категория земель	Испрашиваемая площадь земельного участка, га	Возможные способы образования земельных участков	Вид разрешенного использования							
	безопасности и земли иного специального назначения										
86:08:0020904:13328:ЗУ2	Земли промышленности, энергетики, транспорта, связи, радиовещания, телевидения, информатики, земли для обеспечения космической деятельности, земли обороны, безопасности и земли иного специального назначения	0,0938	Образование ЗУ путем раздела ЗУ 86:08:0020904:13328, с сохранением исходного ЗУ в измененных границах	Недропользование							
ИТОГО по землям промышленности:	–	0,1426	–	–							
86:08:0000000:27678/чзу1	Земли промышленности, энергетики, транспорта, связи, радиовещания, телевидения, информатики, земли для обеспечения космической деятельности, земли обороны, безопасности и земли иного специального назначения	0,1383	Образование части земельного участка с кадастровым номером 86:08:0000000:27678	Недропользование							
86:08:0000000:33249/чзу1	Земли промышленности, энергетики, транспорта, связи, радиовещания, телевидения, информатики, земли для обеспечения космической деятельности, земли обороны, безопасности и земли иного специального назначения	0,0129	Образование части земельного участка с кадастровым номером 86:08:0000000:33249	Недропользование							
86:08:0000000:33249/чзу2	Земли промышленности,	0,0522	Образование части	Недропользование							

Кадастровый (условный) номер образуемого земельного участка	Категория земель	Испрашиваемая площадь земельного участка, га	Возможные способы образования земельных участков	Вид разрешенного использования
	энергетики, транспорта, связи, радиовещания, телевидения, информатики, земли для обеспечения космической деятельности, земли обороны, безопасности и земли иного специального назначения		земельного участка с кадастровым номером 86:08:0000000:33249	
86:08:0020904:13356/чзу1	Земли промышленности, энергетики, транспорта, связи, радиовещания, телевидения, информатики, земли для обеспечения космической деятельности, земли обороны, безопасности и земли иного специального назначения	0,0146	Образование части земельного участка с кадастровым номером 86:08:0020904:13356	Недропользование
86:08:0020904:19908/чзу1	Земли промышленности, энергетики, транспорта, связи, радиовещания, телевидения, информатики, земли для обеспечения космической деятельности, земли обороны, безопасности и земли иного специального назначения	0,0073	Образование части земельного участка с кадастровым номером 86:08:0020904:19908	Недропользование
Итого по землям промышленности (часть земельного участка)	–	0,2253	–	–
Итого	–	83,5990	–	–

5.2 Перечень и сведения о площади образуемых земельных участков, которые будут отнесены к территориям общего пользования или имуществу общего пользования, в том числе в отношении которых предполагаются резервирование и (или) изъятие для государственных или муниципальных нужд

В проекте межевания отсутствуют образуемые земельные участки, которые после образования будут относиться к территориям общего пользования или имуществу общего пользования.

Резервирование и изъятие земельных участков для государственных и муниципальных нужд не требуется.

5.3 Вид разрешенного использования образуемых земельных участков в соответствии с проектом планировки территории

Виды разрешенного использования для земельных участков устанавливаются в соответствии с Классификатором видов разрешенного использования земельных участков, утвержденного Приказом Минэкономразвития России № 540 от 01.09.2014 года.

Вид разрешенного использования – недропользование, осуществление геологического изучения недр, разведка и добыча полезных ископаемых, строительство, реконструкция, эксплуатация линейных объектов.

5.4 Целевое назначение лесов, вид (виды) разрешенного использования лесного участка, количественные и качественные характеристики лесного участка, сведения о нахождении лесного участка в границах особо защитных участков лесов

В соответствии с приказом Федерального агентства лесного хозяйства от 24.04.2008 № 132 "Об определении количества лесничеств на территории Ханты-Мансийского автономного округа и установлении их границ" на территории Ханты-Мансийского автономного округа, Нефтеюганское участковое лесничество входит в состав Нефтеюганского лесничества.

При натурном обследовании уточнены материалы лесоустройства и установлено, что испрашиваемые участки расположены в защитных и эксплуатационных лесах, Нефтеюганского и Островного урочища, Нефтеюганского участкового лесничества, Нефтеюганского территориального отдела – лесничества Управления лесного хозяйства и особо охраняемых природных территорий Департамента недропользования и природных ресурсов Ханты-Мансийского автономного округа-Югры, в квартале №32 Островного урочища и в кварталах №3,4,5,9,10 Нефтеюганского урочища.

Вид использования лесов – осуществление геологического изучения недр, разведка и добыча полезных ископаемых; строительство, реконструкция, эксплуатация линейных объектов.

						4794 – ППТ и ПМТ.ТЧ	Лист
Изм.	К.уч.	Лист	№док	Подп.	Дата		44

1. Количественные и качественные характеристики проектируемого лесного участка

1.1 Характеристика лесного участка

Целевое назначение лесов	Участковое лесничество/ урочище (при наличии)	Номер лесного квартала	Номер лесотакса- ционного выдела	Преобладающая порода	Площадь(га)/ запас древесины (куб.м)		В том числе по группам возраста древостоя (га/куб.м)			
							Молод- няки	Средне- возраст- ные	Приспе- вающие	Спел ые и пере- стой- ные
1	2	3	4	5	6		7	8	9	10
Участок №1		Линия электропередачи воздушная, кабельная всех классов напряжения (ВЛ 35 кВ в габаритах 110 кВ на ПС 35/6 кВ на куст №88)								
Защитные (Запретные полосы лесов, расположенные вдоль водных)	Нефтеюганское / Островное	32	1	Б	0,0001	/ 1	0.0001 / 1			
Итого:					0,0001	/ 1	0.0001 / 1			
Всего "Защитные":					0,0001	/ 1	0.0001 / 1			
Трубопровод подземный (Высоконапорный водовод т.вр.к.88-к.88)										
Эксплуатационные ОЗУ: Водоохранная зона	Нефтеюганское / Нефтеюганское	3	19	Б	0,0424	/ 8				0.04 24 / 8
Эксплуатационные	Нефтеюганское / Нефтеюганское	3	20		0,0087	/ -	Пруд			
Эксплуатационные ОЗУ: Водоохранная зона	Нефтеюганское / Нефтеюганское	3	21	Б	0,0314	/ 3			0.0314 / 3	
Итого:					0,0825	/ 11			0.0314 / 3	0.04 24 / 8
Трубопровод подземный (Узел №4 т.100)										
Эксплуатационные ОЗУ: Водоохранная зона	Нефтеюганское / Нефтеюганское	4	12	Б	0,0172	/ 4				0.01 72 / 4
Эксплуатационные ОЗУ: Водоохранная зона	Нефтеюганское / Нефтеюганское	4	35		0,0064	/ -	Нефтепровод			
Итого:					0,0236	/ 4				0.01 72 / 4
Трубопровод подземный (Нефтегазосборные сети к.88-т.вр.к.88)										

Из	К.у	Ли	№	Подп.	Дат

4794 – ППТ и ПМТ.ТЧ

Лист

45

Эксплуатационные ОЗУ: Водоохранная зона	Нефтеюганское / Нефтеюганское	3	19	К	0,0416	/	8				0.04 16 / 8
Эксплуатационные	Нефтеюганское / Нефтеюганское	3	20		0,0084	/	–	Пруд			
Эксплуатационные ОЗУ: Водоохранная зона	Нефтеюганское / Нефтеюганское	3	21	Б	0,031	/	3			0.0310 / 3	
Эксплуатационные	Нефтеюганское / Нефтеюганское	4	34		0,0001	/	–	Нефтепровод			
Эксплуатационные ОЗУ: Водоохранная зона	Нефтеюганское / Нефтеюганское	4	35		0,1283	/	–	Нефтепровод			
Эксплуатационные ОЗУ: Водоохранная зона	Нефтеюганское / Нефтеюганское	4	37		0,0996	/	–	Нефтепровод			
Эксплуатационные ОЗУ: Водоохранная зона	Нефтеюганское / Нефтеюганское	4	40		0,172	/	–	Нефтепровод			
Итого:					0,481	/	11			0.0310 / 3	0.04 16 / 8
Дорога автомобильная (Подъезд к кусту скважин №88)											
Эксплуатационные ОЗУ: Водоохранная зона	Нефтеюганское / Нефтеюганское	3	19	Б	0,2336	/	44				0.23 36 / 44
Эксплуатационные	Нефтеюганское / Нефтеюганское	3	20		0,1152	/	–	Пруд			
Эксплуатационные ОЗУ: Водоохранная зона	Нефтеюганское / Нефтеюганское	3	21	Б	0,2205	/	22			0.2205 / 22	
Итого:					0,5693	/	66			0.2205 / 22	0.23 36 / 44
Линия электропередачи воздушная, кабельная всех классов напряжения (ВЛ 35 кВ в габаритах 110 кВ на ПС 35/6 кВ на куст №88)											
Эксплуатационные ОЗУ: Водоохранная зона	Нефтеюганское / Нефтеюганское	3	11	Б	0,0084	/	1				0.00 84 / 1
Эксплуатационные ОЗУ: Водоохранная зона	Нефтеюганское / Нефтеюганское	3	19	Б	0,0293	/	6				0.02 93 / 6
Эксплуатационные	Нефтеюганское / Нефтеюганское	3	20		0,0376	/	–	Пруд			
Эксплуатационные ОЗУ: Водоохранная	Нефтеюганское / Нефтеюганское	3	21	Б	0,0478	/	5			0.0478 / 5	

Из	К.у	Ли	№	Подп.	Дат

4794 – ППТ и ПМТ.ТЧ

Лист

46

зона											
Эксплуатационные	Нефтеюганское / Нефтеюганское	4	2	Б	0,0354	/	1	0.0354 / 1			
Эксплуатационные ОЗУ: Водоохранная зона	Нефтеюганское / Нефтеюганское	4	8		0,0761	/	–	Луг пойменный, сор			
Эксплуатационные ОЗУ: Водоохранная зона	Нефтеюганское / Нефтеюганское	4	11	Б	0,1021	/	3	0.1021 / 3			
Эксплуатационные ОЗУ: Водоохранная зона	Нефтеюганское / Нефтеюганское	4	14	Б	0,0669	/	11				0.0669 / 11
Эксплуатационные	Нефтеюганское / Нефтеюганское	4	24		0,0169	/	–	Пруд			
Итого:					0,4205	/	27	0.1375 / 4		0.0478 / 5	0.1046 / 18
Всего "Эксплуатационные":					1,5769	/	119	0.1375 / 4		0.3307 / 33	0.4394 / 82
Итого по Участку №1:					1,577	/	120	0.1376 / 5		0.3307 / 33	0.4394 / 82
Всего по отводу:					1,577	/	120	0.1376 / 5		0.3307 / 33	0.4394 / 82

1.2 Средние таксационные показатели насаждений лесного участка

Номер лесного квартала	Номер лесотаксационного выдела	Целевое назначение лесов	Преобладающая порода	Состав	Возраст	Бонитет	Полнота	Средний запас древесины (куб.м/га)			
								Молодые	Средне-возрастные	Приспелые	Спелые и перестойные
1	2	3	4	5	6	7	8	9	10	11	12
Линия электропередачи воздушная, кабельная всех классов напряжения (ВЛ 35 кВ в габаритах 110 кВ на ПС 35/6 кВ на куст №88)											
32	1	Защитные (Запретные полосы лесов, расположенные вдоль водных)	Б	7Б2ОС1К+Е+С+К+Б+ОС	15	3	0,6	20			
Трубопровод подземный (Высоконапорный водовод т.вр.к.88-к.88)											

3	19	Эксплуатационные	Б	5Б2ОС2К1Е+П	14 0	4	0, 7				19 0
		ОЗУ: Водоохранная зона									
3	21	Эксплуатационные	Б	7Б2К1Е+К+Б	55	3	0, 6			100	
		ОЗУ: Водоохранная зона									

Трубопровод подземный (Узел №4 т.100)

4	12	Эксплуатационные	Б	7Б2К1Е+П	14 0	3	0, 7				26 0
		ОЗУ: Водоохранная зона									

Трубопровод подземный (Нефтегазосборные сети к.88-т.вр.к.88)

3	19	Эксплуатационные	К	5Б2ОС2К1Е+П	14 0	4	0, 7				19 0
		ОЗУ: Водоохранная зона									
3	21	Эксплуатационные	Б	7Б2К1Е+К+Б	55	3	0, 6			100	
		ОЗУ: Водоохранная зона									

Дорога автомобильная (Подъезд к кусту скважин №88)

3	19	Эксплуатационные	Б	5Б2ОС2К1Е+П	14 0	4	0, 7				19 0
		ОЗУ: Водоохранная зона									
3	21	Эксплуатационные	Б	7Б2К1Е+К+Б	55	3	0, 6			100	
		ОЗУ: Водоохранная зона									

Линия электропередачи воздушная, кабельная всех классов напряжения (ВЛ 35 кВ в габаритах 110 кВ на ПС 35/6 кВ на куст №88)

3	11	Эксплуатационные	Б	5Б3ОС1К1Е+С	14 0	4	0, 6				13 0
		ОЗУ: Водоохранная зона									
3	19	Эксплуатационные	Б	5Б2ОС2К1Е+П	14 0	4	0, 7				19 0
		ОЗУ: Водоохранная зона									
3	21	Эксплуатационные	Б	7Б2К1Е+К+Б	55	3	0, 6			100	
		ОЗУ: Водоохранная зона									
4	2	Эксплуатационные	Б	10Б+ОС+С	15	3	0, 7	30			
4	11	Эксплуатационные	Б	10Б+ОС	15	3	0, 6	25			

						4794 – ППТ и ПМТ.ТЧ	Лист
							48
ИЗ	К.у	Ли	№	Подп.	Дат		

Участок №1		Площадь производственная с покрытиями (Временный городок строителей)									
Эксплуатационные	Нефтеюганское / Нефтеюганское	4	7	Б	0,0018	/	1	0.0018 / 1			
Эксплуатационные ОЗУ: Водоохранная зона	Нефтеюганское / Нефтеюганское	4	11	Б	0,0457	/	1	0.0457 / 1			
Итого:					0,0475	/	2	0.0475 / 2			
Трубопровод подземный (Высоконапорный водовод т.вр.к.88-к.88)											
Эксплуатационные ОЗУ: Водоохранная зона	Нефтеюганское / Нефтеюганское	3	19	Б	0,1063	/	20				0.1063 / 20
Эксплуатационные	Нефтеюганское / Нефтеюганское	3	20		0,0218	/	—	Пруд			
Эксплуатационные ОЗУ: Водоохранная зона	Нефтеюганское / Нефтеюганское	3	21	Б	0,0793	/	8			0.0793 / 8	
Итого:					0,2074	/	28			0.0793 / 8	0.1063 / 20
Трубопровод подземный (Нефтегазосборные сети к.88-т.вр.к.88)											
Эксплуатационные ОЗУ: Водоохранная зона	Нефтеюганское / Нефтеюганское	3	19	Б	0,1025	/	19				0.1025 / 19
Эксплуатационные	Нефтеюганское / Нефтеюганское	3	20		0,0201	/	—	Пруд			
Эксплуатационные ОЗУ: Водоохранная зона	Нефтеюганское / Нефтеюганское	3	21	Б	0,0758	/	8			0.0758 / 8	
Эксплуатационные ОЗУ: Водоохранная зона	Нефтеюганское / Нефтеюганское	4	5	Б	0,2145	/	58				0.2145 / 58
Эксплуатационные	Нефтеюганское / Нефтеюганское	4	6	Б	0,0001	/	1				0.0001 / 1
Эксплуатационные ОЗУ: Водоохранная зона	Нефтеюганское / Нефтеюганское	4	12	Б	0,0601	/	16				0.0601 / 16
Эксплуатационные	Нефтеюганское / Нефтеюганское	4	34		0,0003	/	—	Нефтепровод			
Эксплуатационные ОЗУ: Водоохранная зона	Нефтеюганское / Нефтеюганское	4	35		0,2076	/	—	Нефтепровод			

						4794 – ППТ и ПМТ.ТЧ					Лист
Из	К.у	Ли	№	Подп.	Дат						50

	2			12		5 / 48	/ 249
Всего по отводу:	3,847 2	/	309	0.4368 / 12		0.470 5 / 48	1.2272 / 249

2.2 Средние таксационные показатели насаждений лесного участка

Номер лесного квартала	Номер лесотаксационного выдела	Целевое назначение лесов	Преобладающая порода	Состав	Возраст	Бонитет	Полнота	Средний запас древесины (куб.м/га)			
								Молодые	Средневозрастные	Приспевающие	Спелые и перестойные
1	2	3	4	5	6	7	8	9	10	11	12
Участок №1. Площадь производственная с покрытиями (Временный городок строителей)											
4	7	Эксплуатационные	Б	10Б+ОС+С+Б	15	3	0,6	25			
4	11	Эксплуатационные ОЗУ: Водоохранная зона	Б	10Б+ОС	15	3	0,6	25			
Трубопровод подземный (Высоконапорный водовод т.вр.к.88-к.88)											
3	19	Эксплуатационные ОЗУ: Водоохранная зона	Б	5Б2ОС2К1Е+П	140	4	0,7				190
3	21	Эксплуатационные ОЗУ: Водоохранная зона	Б	7Б2К1Е+К+Б	55	3	0,6			100	
Трубопровод подземный (Нефтегазосборные сети к.88-т.вр.к.88)											
3	19	Эксплуатационные ОЗУ: Водоохранная зона	Б	5Б2ОС2К1Е+П	140	4	0,7				190
3	21	Эксплуатационные ОЗУ: Водоохранная зона	Б	7Б2К1Е+К+Б	55	3	0,6			100	
4	5	Эксплуатационные ОЗУ: Водоохранная зона	Б	7Б2К1Е+П	140	3	0,7				270
4	6	Эксплуатационные	Б	7Б2К1Е+П	140	3	0,7				270
4	12	Эксплуатационные ОЗУ: Водоохранная	Б	7Б2К1Е+П	140	3	0,7				260

Из	К.у	Ли	№	Подп.	Дат	4794 – ППТ и ПМТ.ТЧ	Лист
							52

N п/п	Лесничество	Участковое лесничество/урочище (при наличии)	Лесной квартал	Лесотакса- ционный выдел	Наименование объекта	Единица измерения	Объем
1	2	3	4	5	6	7	8
1	Нефтеюганское	Нефтеюганское / Нефтеюганское	4	34	Нефтепровод		
2	Нефтеюганское	Нефтеюганское / Нефтеюганское	4	37	Нефтепровод		
3	Нефтеюганское	Нефтеюганское / Нефтеюганское	4	40	Нефтепровод		
4	Нефтеюганское	Нефтеюганское / Нефтеюганское	4	35	Нефтепровод		

3.1 Характеристика лесного участка

Целевое назначение лесов	Участковое лесничество/ урочище (при наличии)	Номер лесного квартала	Номер лесотакса- ционного выдела	Преобладающая порода	Площадь(га)/ запас древесины (куб.м)	В том числе по группам возраста древостоя (га/куб.м)			
						Молод- няки	Средне - возраст - ные	Присп е- вающи е	Спел ые и перес той- ные
1	2	3	4	5	6	7	8	9	10
Участок №1		Подстанция							
Защитные (Запретные полосы лесов, расположенные вдоль водных)	Нефтеюганско е / Островное	32	1	Б	0,0255 / 1	0.0255 / 1			
Итого:					0,0255 / 1	0.0255 / 1			
Линия электропередачи воздушная, кабельная всех классов напряжения (ВЛ 35 кВ в габаритах 110 кВ на ПС 35/6 кВ на куст №88)									
Защитные (Запретные полосы лесов, расположенные вдоль водных)	Нефтеюганско е / Островное	32	1	Б	0,2868 / 6	0.2868 / 6			
Итого:					0,2868 / 6	0.2868 / 6			
Всего "Защитные":					0,3123 / 7	0.3123 / 7			
Узел №2 т.вр.к.88									
Эксплуатационны е	Нефтеюганско е / Нефтеюганско е	4	41		0,0003 / -	Нефтепровод			
Эксплуатационны е	Нефтеюганско е / Нефтеюганско е	5	11	Б	0,0027 / 1	0.0027 / 1			
Эксплуатационны е	Нефтеюганско е / Нефтеюганско	5	23		0,0139 / -	Водопровод			

						4794 – ППТ и ПМТ.ТЧ	Лист
Из	К.у	Ли	№	Подп.	Дат		54

	е								
Эксплуатационны е	Нефтеюганско е / Нефтеюганско е	5	26		0,0476	/	–	Линия электропередач	
Эксплуатационны е	Нефтеюганско е / Нефтеюганско е	10	2	К	0,0403	/	12		0.040 3 / 12
Эксплуатационны е	Нефтеюганско е / Нефтеюганско е	10	3		0,1561	/	–	Земли рекультивированные	
Эксплуатационны е	Нефтеюганско е / Нефтеюганско е	10	34		0,003	/	–	Линия электропередач	
Эксплуатационны е	Нефтеюганско е / Нефтеюганско е	10	35		0,0746	/	–	Трасса коммуникаций	
Эксплуатационны е	Нефтеюганско е / Нефтеюганско е	10	37	Б	0,0712	/	1	0.0712 / 1	
Эксплуатационны е	Нефтеюганско е / Нефтеюганско е	10	38		0,1386	/	–	Линия электропередач	
Эксплуатационны е	Нефтеюганско е / Нефтеюганско е	10	39		0,0614	/	–	Водопровод	
Эксплуатационны е	Нефтеюганско е / Нефтеюганско е	10	40		0,0518	/	–	Линия электропередач	
Эксплуатационны е	Нефтеюганско е / Нефтеюганско е	10	41		0,2776	/	–	Земли рекультивированные	
Итого:					0,9391	/	14	0.0027 / 1	0.0712 / 1
Подстанция									
Эксплуатационны е	Нефтеюганско е / Нефтеюганско е	4	2	Б	0,0032	/	1	0.0032 / 1	
Итого:					0,0032	/	1	0.0032 / 1	
Площадка производственная (Куст скважин №88)									
Эксплуатационны е	Нефтеюганско е / Нефтеюганско е	3	17	Б	3,0803	/	585		3.080 3 / 585
Эксплуатационны е	Нефтеюганско е / Нефтеюганско е	3	29		0,1227	/	–	Профиль	

Итого:					3,203	/	585					3.080 3 / 585
Подстанция												
Эксплуатационны е	Нефтеюганско е / Нефтеюганско е	4	1	Б	0,5857	/	15	0.5857 / 15				
Эксплуатационны е	Нефтеюганско е / Нефтеюганско е	4	2	Б	1,092	/	33	1.0920 / 33				
Итого:					1,6777	/	48	1.6777 / 48				
Линия электропередачи воздушная, кабельная всех классов напряжения (ВЛ 35 кВ в габаритах 110 кВ на ПС 35/6 кВ на куст №88)												
Эксплуатационны е	Нефтеюганско е / Нефтеюганско е	4	2	Б	0,0001	/	1	0.0001 / 1				
Эксплуатационны е	Нефтеюганско е / Островное	32	7	Б	0,0524	/	1	0.0524 / 1				
Итого:					0,0525	/	2	0.0525 / 2				
Трубопровод подземный (Высоконапорный водовод т.вр.к.88-к.88)												
Эксплуатационны е	Нефтеюганско е / Нефтеюганско е	3	17	Б	0,2451	/	47					0.245 1 / 47
Эксплуатационны е	Нефтеюганско е / Нефтеюганско е	3	22	Б	0,0421	/	4			0.0421 / 4		
Эксплуатационны е	Нефтеюганско е / Нефтеюганско е	3	29		0,0016	/	–	Профиль				
Эксплуатационны е	Нефтеюганско е / Нефтеюганско е	9	5	К	0,1649	/	51					0.164 9 / 51
Эксплуатационны е	Нефтеюганско е / Нефтеюганско е	10	1	К	0,5247	/	152					0.524 7 / 152
Эксплуатационны е	Нефтеюганско е / Нефтеюганско е	10	2	К	0,016	/	5					0.016 0 / 5
Эксплуатационны е	Нефтеюганско е / Нефтеюганско е	10	35		0,0234	/	–	Трасса коммуникаций				
Эксплуатационны е	Нефтеюганско е / Нефтеюганско е	10	40		0,0041	/	–	Линия электропередач				
Итого:					1,0219	/	259			0.0421 / 4	0.950 7 /	

						4794 – ППТ и ПМТ.ТЧ					Лист
Из	К.у	Ли	№	Подп.	Дат						56

255

Узел №4 т.100

Эксплуатационны е	Нефтеюганско е / Нефтеюганско е	4	36		0,0143	/	–	Нефтепровод			
Эксплуатационны е	Нефтеюганско е / Нефтеюганско е	4	38	Б	0,0059	/	2				0.005 9 / 2
Итого:					0,0202	/	2				0.005 9 / 2

Дорога автомобильная (Подъезд к кусту скважин №88)

Эксплуатационны е	Нефтеюганско е / Нефтеюганско е	3	17	Б	3,5386	/	672				3.538 6 / 672
Эксплуатационны е	Нефтеюганско е / Нефтеюганско е	3	22	Б	0,974	/	97			0.9740 / 97	
Эксплуатационны е	Нефтеюганско е / Нефтеюганско е	3	23	К	1,0725	/	247			1.0725 / 247	
Эксплуатационны е	Нефтеюганско е / Нефтеюганско е	3	29		0,0079	/	–	Профиль			
Эксплуатационны е	Нефтеюганско е / Нефтеюганско е	9	5	К	1,3333	/	413				1.333 3 / 413
Эксплуатационны е	Нефтеюганско е / Нефтеюганско е	10	1	К	0,2781	/	81				0.278 1 / 81
Итого:					7,2044	/	1510			2.0465 / 344	5.150 0 / 1166

Трубопровод подземный (Нефтегазосборные сети к.88-т.вр.к.88)

Эксплуатационны е	Нефтеюганско е / Нефтеюганско е	3	17	Б	0,2509	/	48				0.250 9 / 48
Эксплуатационны е	Нефтеюганско е / Нефтеюганско е	3	22	Б	0,0426	/	4			0.0426 / 4	
Эксплуатационны е	Нефтеюганско е / Нефтеюганско е	3	29		0,0016	/	–	Профиль			
Эксплуатационны е	Нефтеюганско е / Нефтеюганско е	4	6	Б	0,014	/	4				0.014 0 / 4
Эксплуатационны е	Нефтеюганско е /	4	23	Б	0,0336	/	8				0.033 6 / 8

ИЗ	К.у	Ли	№	Подп.	Дат
----	-----	----	---	-------	-----

4794 – ППТ и ПМТ.ТЧ

Лист

57

[illegible]

						4794 – ППТ и ПМТ.ТЧ	Лист
ИЗ	К.У	Ли	№	Подп.	Дат		58

Эксплуатационны е	Нефтеюганско е / Нефтеюганско е	3	16	К	0,4898	/	78			0.4898 / 78	
Эксплуатационны е	Нефтеюганско е / Нефтеюганско е	3	17	Б	0,6017	/	114				0.601 7 / 114
Эксплуатационны е	Нефтеюганско е / Нефтеюганско е	3	22	Б	0,023	/	2			0.0230 / 2	
Эксплуатационны е	Нефтеюганско е / Нефтеюганско е	3	29		0,0105	/	–	Профиль			
Эксплуатационны е	Нефтеюганско е / Нефтеюганско е	4	1	Б	0,2393	/	6	0.2393 / 6			
Эксплуатационны е	Нефтеюганско е / Нефтеюганско е	4	2	Б	0,5269	/	16	0.5269 / 16			
Эксплуатационны е	Нефтеюганско е / Нефтеюганско е	4	3	Б	0,2494	/	7	0.2494 / 7			
Эксплуатационны е	Нефтеюганско е / Нефтеюганско е	4	7	Б	0,2758	/	7	0.2758 / 7			
Итого:					3,117	/	246	1.9920 / 52		0.5128 / 80	0.601 7 / 114
Всего "Эксплуатационные":					18,795 3	/	2922	3.7281 / 104	0.0712 / 1	2.6440 / 432	10.77 28 / 2385
Итого по Участку №1:					19,107 6	/	2929	4.0404 / 111	0.0712 / 1	2.6440 / 432	10.77 28 / 2385
Всего по отводу:					19,107 6	/	2929	4.0404 / 111	0.0712 / 1	2.6440 / 432	10.77 28 / 2385

3.2 Средние таксационные показатели насаждений лесного участка

Номер лесного квартала	Номер лесотакса- ционного выдела	Целевое назначение лесов	Преобладающая порода	Состав	Возраст	Бонитет	Полнота	Средний запас древесины (куб.м/га)			
								Мол од- няки	Сред не- возра ст- ные	Присп е- вающ ие	Спел ые и пере стой - ные
1	2	3	4	5	6	7	8	9	10	11	12
Участок №1. Подстанция											

						4794 – ППТ и ПМТ.ТЧ					Лист
Из	К.у	Ли	№	Подп.	Дат						59

32	1	Защитные (Запретные полосы лесов, расположенные вдоль водных)	О С	7Б2ОС1К+Е+С+К+Б+ ОС	15	3	0, 6	20			
Линия электропередачи воздушная, кабельная всех классов напряжения (ВЛ 35 кВ в габаритах 110 кВ на ПС 35/6 кВ на куст №88)											
32	1	Защитные (Запретные полосы лесов, расположенные вдоль водных)	О С	7Б2ОС1К+Е+С+К+Б+ ОС	15	3	0, 6	20			
Узел №2 т.вр.к.88											
5	11	Эксплуатационны е	Б	10Б+ОС	20	4	0, 7	30			
10	2	Эксплуатационны е	К	3К1Е1П5Б+ОС	22 0	4	0, 5				290
10	37	Эксплуатационны е	Б	10Б	25	5 А	0, 4		5		
Подстанция											
4	2	Эксплуатационны е	Б	10Б+ОС+С	15	3	0, 7	30			
Площадка производственная (Куст скважин №88)											
3	17	Эксплуатационны е	Б	5Б2ОС2К1Е+П	14 0	4	0, 7				190
Подстанция											
4	1	Эксплуатационны е	Б	10Б+С+ОС	15	3	0, 6	25			
4	2	Эксплуатационны е	Б	10Б+ОС+С	15	3	0, 7	30			
Линия электропередачи воздушная, кабельная всех классов напряжения (ВЛ 35 кВ в габаритах 110 кВ на ПС 35/6 кВ на куст №88)											
4	2	Эксплуатационны е	Б	10Б+ОС+С	15	3	0, 7	30			
32	7	Эксплуатационны е	Б	7Б2ОС1К+Е+С+К+Б+ ОС	15	3	0, 6	20			
Трубопровод подземный (Высоконапорный водовод т.вр.к.88-к.88)											
3	17	Эксплуатационны е	Б	5Б2ОС2К1Е+П	14 0	4	0, 7				190
3	22	Эксплуатационны е	Б	7Б2К1Е+К+Б	55	3	0, 6			100	
9	5	Эксплуатационны е	К	4К2Е4Б+С	26 0	4	0, 5				310
10	1	Эксплуатационны е	К	3К1Е6Б+П+ОС	22 0	4	0, 5				290
10	2	Эксплуатационны е	К	3К1Е1П5Б+ОС	22 0	4	0, 5				290
Узел №4 т.100											
4	38	Эксплуатационны е	Б	7Б2К1Е+П	14 0	3	0, 7				260
Дорога автомобильная (Подъезд к кусту скважин №88)											
3	17	Эксплуатационны е	Б	5Б2ОС2К1Е+П	14 0	4	0, 7				190
3	22	Эксплуатационны е	Б	7Б2К1Е+К+Б	55	3	0, 6			100	
3	23	Эксплуатационны е	К	4К1С1Е4Б	20 0	5	0, 6			230	

9	5	Эксплуатационны е	К	4К2Е4Б+С	26 0	4	0, 5				310
10	1	Эксплуатационны е	К	3К1Е6Б+П+ОС	22 0	4	0, 5				290

Трубопровод подземный (Нефтегазосборные сети к.88-т.вр.к.88)

3	17	Эксплуатационны е	Б	5Б2ОС2К1Е+П	14 0	4	0, 7				190
3	22	Эксплуатационны е	Б	7Б2К1Е+К+Б	55	3	0, 6			100	
4	6	Эксплуатационны е	Б	7Б2К1Е+П	14 0	3	0, 7				270
4	23	Эксплуатационны е	Б	6Б2К1Е1П+ОС	14 0	4	0, 7				240
9	5	Эксплуатационны е	К	4К2Е4Б+С	26 0	4	0, 5				310
10	1	Эксплуатационны е	К	3К1Е6Б+П+ОС	22 0	4	0, 5				290

Линия электропередачи воздушная, кабельная всех классов напряжения (ВЛ 35 кВ в габаритах 110 кВ на ПС 35/6 кВ на куст №88)

3	4	Эксплуатационны е	Б	7Б2ОС1С+К+Е	15	3	0, 6	25			
3	7	Эксплуатационны е	Б	6Б2ОС1К1С+Е+К+С+ Б	15	3	0, 6	20			
3	8	Эксплуатационны е	Б	6Б2ОС1К1С+Е+К	20	4	0, 6	20			
3	16	Эксплуатационны е	К	4К2Е1С3Б	20 0	5	0, 5			160	
3	17	Эксплуатационны е	Б	5Б2ОС2К1Е+П	14 0	4	0, 7				190
3	22	Эксплуатационны е	Б	7Б2К1Е+К+Б	55	3	0, 6			100	
4	1	Эксплуатационны е	Б	10Б+С+ОС	15	3	0, 6	25			
4	2	Эксплуатационны е	Б	10Б+ОС+С	15	3	0, 7	30			
4	3	Эксплуатационны е	Б	10Б+ОС+Б	15	3	0, 7	30			
4	7	Эксплуатационны е	Б	10Б+ОС+С+Б	15	3	0, 6	25			

3.3 Объекты лесной инфраструктуры

№ п/п	Лесничество	Участковое лесничество/урочище (при наличии)	Лесной квартал	Лесотакс а- ционный выдел	Наименование объекта	Едини ца измер ения	Объем
1	2	3	4	5	6	7	8
-	-	-	-	-	-	-	-

3.4 Объекты лесного семеноводства

№ п/п	Лесничество	Участковое лесничество/урочище (при наличии)	Лесной квартал	Лесотакс а- ционный выдел	Наименование объекта лесного семеноводства	Едини ца измер ения	Объем
1	2	3	4	5	6	7	8
-	-	-	-	-	-	-	-

						4794 – ППТ и ПМТ.ТЧ					Лист
Из	К.у	Ли	№	Подп.	Дат						61

3.5 Объекты, не связанные с созданием лесной инфраструктуры

N п/ п	Лесничество	Участковое лесничество/урочище (при наличии)	Лесной квартал	Лесотакс а- ционный выдел	Наименование объекта	Едини ца измер ения	Объем
1	2	3	4	5	6	7	8
1	Нефтеюганское	Нефтеюганское / Нефтеюганское	10	39	Водопровод		
2	Нефтеюганское	Нефтеюганское / Нефтеюганское	4	25	Трасса коммуникаций		
3	Нефтеюганское	Нефтеюганское / Нефтеюганское	10	35	Трасса коммуникаций		
4	Нефтеюганское	Нефтеюганское / Нефтеюганское	5	23	Водопровод		
5	Нефтеюганское	Нефтеюганское / Нефтеюганское	10	34	Линия электропередач		
6	Нефтеюганское	Нефтеюганское / Нефтеюганское	10	38	Линия электропередач		
7	Нефтеюганское	Нефтеюганское / Нефтеюганское	10	40	Линия электропередач		
8	Нефтеюганское	Нефтеюганское / Нефтеюганское	4	36	Нефтепровод		
9	Нефтеюганское	Нефтеюганское / Нефтеюганское	4	34	Нефтепровод		
10	Нефтеюганское	Нефтеюганское / Нефтеюганское	5	17	Трасса коммуникаций		
11	Нефтеюганское	Нефтеюганское / Нефтеюганское	5	26	Линия электропередач		
12	Нефтеюганское	Нефтеюганское / Нефтеюганское	4	41	Нефтепровод		
13	Нефтеюганское	Нефтеюганское / Нефтеюганское	4	39	Нефтепровод		
14	Нефтеюганское	Нефтеюганское / Нефтеюганское	4	33	Нефтепровод		

	Нефтеюганско е										
Эксплуатационны е	Нефтеюганско е / Нефтеюганско е	3	22	Б	0,1052	/	11			0.1052 / 11	
Эксплуатационны е	Нефтеюганско е / Нефтеюганско е	3	29		0,0046	/	—	Профиль			
Эксплуатационны е	Нефтеюганско е / Нефтеюганско е	9	5	К	0,4738	/	147				0.4738 / 147
Эксплуатационны е	Нефтеюганско е / Нефтеюганско е	10	1	К	1,8007	/	522				1.8007 / 522
Эксплуатационны е	Нефтеюганско е / Нефтеюганско е	10	2	К	0,0851	/	25				0.0851 / 25
Эксплуатационны е	Нефтеюганско е / Нефтеюганско е	10	35		0,1034	/	—	Трасса коммуникаций			
Эксплуатационны е	Нефтеюганско е / Нефтеюганско е	10	40		0,0275	/	—	Линия электропередач			
Итого:					3,2696	/	832			0.1052 / 11	3.0289 / 821
Трубопровод подземный (Нефтегазосборные сети к.88-т.вр.к.88)											
Эксплуатационны е	Нефтеюганско е / Нефтеюганско е	3	17	Б	0,6537	/	124				0.6537 / 124
Эксплуатационны е	Нефтеюганско е / Нефтеюганско е	3	22	Б	0,1072	/	11			0.1072 / 11	
Эксплуатационны е	Нефтеюганско е / Нефтеюганско е	3	23	К	0,001	/	1			0.0010 / 1	
Эксплуатационны е	Нефтеюганско е / Нефтеюганско е	3	29		0,0041	/	—	Профиль			
Эксплуатационны е	Нефтеюганско е / Нефтеюганско е	4	6	Б	0,1221	/	33				0.1221 / 33
Эксплуатационны е	Нефтеюганско е / Нефтеюганско е	4	23	Б	0,1462	/	35				0.1462 / 35
Эксплуатационны е	Нефтеюганско е / Нефтеюганско е	4	25		0,1932	/	—	Трасса коммуникаций			

Изм.	К.уч.	Лист	№док	Подп.	Дата

4794 – ПИТ и ПИМ.ТЧ

Лист

64

	Нефтеюганско е												
Эксплуатационны е	Нефтеюганско е / Нефтеюганско е	4	33			0,0072	/	–				Нефтепровод	
Эксплуатационны е	Нефтеюганско е / Нефтеюганско е	4	34			0,0946	/	–				Нефтепровод	
Эксплуатационны е	Нефтеюганско е / Нефтеюганско е	4	36			0,4004	/	–				Нефтепровод	
Эксплуатационны е	Нефтеюганско е / Нефтеюганско е	4	38	Б		0,0075	/	2					0.0075 / 2
Эксплуатационны е	Нефтеюганско е / Нефтеюганско е	4	39			1,1912	/	–				Нефтепровод	
Эксплуатационны е	Нефтеюганско е / Нефтеюганско е	4	41			0,032	/	–				Нефтепровод	
Эксплуатационны е	Нефтеюганско е / Нефтеюганско е	5	17			0,0669	/	–				Трасса коммуникаций	
Эксплуатационны е	Нефтеюганско е / Нефтеюганско е	9	5	К		0,4039	/	125					0.4039 / 125
Эксплуатационны е	Нефтеюганско е / Нефтеюганско е	10	1	К		0,7784	/	226					0.7784 / 226
Эксплуатационны е	Нефтеюганско е / Нефтеюганско е	10	34			0,0245	/	–				Линия электропередач	
Итого:						4,2341	/	557				0.1082 / 12	2.1118 / 545
Линия электропередачи воздушная, кабельная всех классов напряжения (ВЛ 35 кВ в габаритах 110 кВ на ПС 35/6 кВ на куст №88)													
Эксплуатационны е	Нефтеюганско е / Нефтеюганско е	3	4	Б		0,8811	/	22				0.8811 / 22	
Эксплуатационны е	Нефтеюганско е / Нефтеюганско е	3	7	Б		0,5258	/	11				0.5258 / 11	
Эксплуатационны е	Нефтеюганско е / Нефтеюганско е	3	8	Б		0,7558	/	15				0.7558 / 15	

Изм.	К.уч.	Лист	№док	Подп.	Дата

Эксплуатационны е	Нефтеюганско е / Нефтеюганско е	3	16	К	1,3716	/	219			1.3716 / 219	
Эксплуатационны е	Нефтеюганско е / Нефтеюганско е	3	17	Б	2,3379	/	444				2.3379 / 444
Эксплуатационны е	Нефтеюганско е / Нефтеюганско е	3	22	Б	0,4436	/	44			0.4436 / 44	
Эксплуатационны е	Нефтеюганско е / Нефтеюганско е	3	29		0,0262	/	–	Профиль			
Эксплуатационны е	Нефтеюганско е / Нефтеюганско е	4	1	Б	0,9447	/	24	0.9447 / 24			
Эксплуатационны е	Нефтеюганско е / Нефтеюганско е	4	2	Б	1,5168	/	46	1.5168 / 46			
Эксплуатационны е	Нефтеюганско е / Нефтеюганско е	4	3	Б	0,6449	/	19	0.6449 / 19			
Эксплуатационны е	Нефтеюганско е / Нефтеюганско е	4	7	Б	0,7857	/	20	0.7857 / 20			
Эксплуатационны е	Нефтеюганско е / Нефтеюганско е	4	15	Б	0,002	/	1				0.0020 / 1
Итого:					10,236 1	/	865	6.0548 / 157		1.8152 / 263	2.3399 / 445
Линия электропередачи воздушная, кабельная всех классов напряжения (ВЛ 35 кВ в габаритах 110 кВ на ПС 35/6 кВ на куст №88)											
Эксплуатационны е	Нефтеюганско е / Нефтеюганско е	3	4	Б	0,0003	/	1	0.0003 / 1			
Эксплуатационны е	Нефтеюганско е / Нефтеюганско е	4	2	Б	0,0032	/	1	0.0032 / 1			
Эксплуатационны е	Нефтеюганско е / Островное	32	7	Б	0,194	/	4	0.1940 / 4			
Итого:					0,1975	/	6	0.1975 / 6			
Всего "Эксплуатационные":					29,069 4	/	4094	7.8646 / 204		2.0290 / 287	16.912 2 / 3603
Итого по Участку №1:					29,937 9	/	4111	8.7331 / 221		2.0290 / 287	16.912 2 / 3603

Изм.	К.уч.	Лист	№ док	Подп.	Дата

Всего по отводу:	29,937 9	/	4111	8.7331 / 221		2.0290 / 287	16.912 2 / 3603
------------------	-------------	---	------	-----------------	--	-----------------	-----------------------

4.2 Средние таксационные показатели насаждений лесного участка

Номер лесного квартала	Номер лесотаксационного выдела	Целевое назначение лесов	Преобладающая порода	Состав	Возраст	Бонитет	Полнота	Средний запас древесины (куб.м/га)			
								Мол од-няки	Сред не-возраст-ные	Присп е-вающ ие	Спел ые и перес той-ные
1	2	3	4	5	6	7	8	9	10	11	12
Участок №1. Линия электропередачи воздушная, кабельная всех классов напряжения (ВЛ 35 кВ в габаритах 110 кВ на ПС 35/6 кВ на куст №88)											
32	1	Защитные (Запретные полосы лесов, расположенные вдоль водных)	О С	7Б2ОС1К+Е+С+К+Б+ОС	15	3	0,6	20			
Площадка производственная (Куст скважин №88)											
3	17	Эксплуатационны	Б	5Б2ОС2К1Е+П	140	4	0,7				190
3	18	Эксплуатационны	К	3К5С2Б	200	5	0,4			80	
Площадка производственная (Площадка для складирования древесины)											
4	7	Эксплуатационны	Б	10Б+ОС+С+Б	15	3	0,6	25			
Площадка производственная (Временный городок строителей)											
4	7	Эксплуатационны	Б	10Б+ОС+С+Б	15	3	0,6	25			
Трубопровод подземный (Высоконапорный водовод т.вр.к.88-к.88)											
3	17	Эксплуатационны	Б	5Б2ОС2К1Е+П	140	4	0,7				190
3	22	Эксплуатационны	Б	7Б2К1Е+К+Б	55	3	0,6			100	
9	5	Эксплуатационны	К	4К2Е4Б+С	260	4	0,5				310
10	1	Эксплуатационны	К	3К1Е6Б+П+ОС	220	4	0,5				290
10	2	Эксплуатационны	К	3К1Е1П5Б+ОС	220	4	0,5				290
Трубопровод подземный (Нефтегазосборные сети к.88-т.вр.к.88)											
3	17	Эксплуатационны	Б	5Б2ОС2К1Е+П	140	4	0,7				190
3	22	Эксплуатационны	Б	7Б2К1Е+К+Б	55	3	0,6			100	
3	23	Эксплуатационны	К	4К1С1Е4Б	200	5	0,6			230	
4	6	Эксплуатационны	Б	7Б2К1Е+П	140	3	0,7				270
4	23	Эксплуатационны	Б	6Б2К1Е1П+ОС	140	4	0,7				240
4	38	Эксплуатационны	Б	7Б2К1Е+П	140	3	0,7				260

Изм.	К.уч.	Лист	№док	Подп.	Дата
------	-------	------	------	-------	------

9	5	Эксплуатационны е	К	4К2Е4Б+С	26 0	4	0, 5				310
10	1	Эксплуатационны е	К	3К1Е6Б+П+ОС	22 0	4	0, 5				290

Линия электропередачи воздушная, кабельная всех классов напряжения (ВЛ 35 кВ в габаритах 110 кВ на ПС 35/6 кВ на куст №88)

3	4	Эксплуатационны е	Б	7Б2ОС1С+К+Е	15	3	0, 6	25			
3	7	Эксплуатационны е	Б	6Б2ОС1К1С+Е+К+С+ Б	15	3	0, 6	20			
3	8	Эксплуатационны е	Б	6Б2ОС1К1С+Е+К	20	4	0, 6	20			
3	16	Эксплуатационны е	К	4К2Е1С3Б	20 0	5	0, 5			160	
3	17	Эксплуатационны е	Б	5Б2ОС2К1Е+П	14 0	4	0, 7				190
3	22	Эксплуатационны е	Б	7Б2К1Е+К+Б	55	3	0, 6			100	
4	1	Эксплуатационны е	Б	10Б+С+ОС	15	3	0, 6	25			
4	2	Эксплуатационны е	Б	10Б+ОС+С	15	3	0, 7	30			
4	3	Эксплуатационны е	Б	10Б+ОС+Б	15	3	0, 7	30			
4	7	Эксплуатационны е	Б	10Б+ОС+С+Б	15	3	0, 6	25			
4	15	Эксплуатационны е	Б	7Б2К1Е+П+ОС	13 0	4	0, 7				160

Линия электропередачи воздушная, кабельная всех классов напряжения (ВЛ 35 кВ в габаритах 110 кВ на ПС 35/6 кВ на куст №88)

3	4	Эксплуатационны е	Б	7Б2ОС1С+К+Е	15	3	0, 6	25			
4	2	Эксплуатационны е	Б	10Б+ОС+С	15	3	0, 7	30			
32	7	Эксплуатационны е	Б	7Б2ОС1К+Е+С+К+Б+ ОС	15	3	0, 6	20			

4.3 Объекты лесной инфраструктуры

№ п/п	Лесничество	Участковое лесничество/урочище (при наличии)	Лесной квартал	Лесотакс а- ционный выдел	Наименование объекта	Единица измерения	Объем
1	2	3	4	5	6	7	8
-	-	-	-	-	-	-	-

4.4 Объекты лесного семеноводства

№ п/п	Лесничество	Участковое лесничество/урочище (при наличии)	Лесной квартал	Лесотакс а- ционный выдел	Наименование объекта лесного семеноводства	Единица измерения	Объем
1	2	3	4	5	6	7	8
-	-	-	-	-	-	-	-

4.5 Объекты, не связанные с созданием лесной инфраструктуры

							Лист
							68
Изм.	К.уч.	Лист	№док	Подп.	Дата	4794 – ППТ и ПМТ.ТЧ	

№ п/п	Лесничество	Участковое лесничество/урочище (при наличии)	Лесной квартал	Лесотаксационный выдел	Наименование объекта	Единица измерения	Объем
1	2	3	4	5	6	7	8
1	Нефтеюганское	Нефтеюганское / Нефтеюганское	4	25	Трасса коммуникаций		
2	Нефтеюганское	Нефтеюганское / Нефтеюганское	10	35	Трасса коммуникаций		
3	Нефтеюганское	Нефтеюганское / Нефтеюганское	10	34	Линия электропередач		
4	Нефтеюганское	Нефтеюганское / Нефтеюганское	10	40	Линия электропередач		
5	Нефтеюганское	Нефтеюганское / Нефтеюганское	4	36	Нефтепровод		
6	Нефтеюганское	Нефтеюганское / Нефтеюганское	4	34	Нефтепровод		
7	Нефтеюганское	Нефтеюганское / Нефтеюганское	5	17	Трасса коммуникаций		
8	Нефтеюганское	Нефтеюганское / Нефтеюганское	4	41	Нефтепровод		
9	Нефтеюганское	Нефтеюганское / Нефтеюганское	4	39	Нефтепровод		
10	Нефтеюганское	Нефтеюганское / Нефтеюганское	4	33	Нефтепровод		

						4794 – ППТ и ПМТ.ТЧ	Лист
Изм.	К.уч.	Лист	№ док	Подп.	Дата		69

5.5 Сведения о границах территории, в отношении которой утвержден проект межевания, содержащие перечень координат характерных точек этих границ в системе координат, используемой для ведения Единого государственного реестра недвижимости

86:08:0020904:3У1		
Номер точки	X	Y
н1	946961,6964	3528366,8704
н2	946967,0476	3528360,1803
н3	946771,0957	3528024,5335
н4	946770,7056	3528024,9624
н5	946767,1848	3528033,6737
н6	947141,0547	3528674,1067
н7	947148,0462	3528670,2377
н8	947148,0462	3528670,2295
н9	947037,3526	3528480,6198
н10	947021,9693	3528454,2798
н11	947016,7182	3528461,1185
н12	949159,1160	3528829,8861
н13	949168,0179	3528825,3077
н14	949163,8670	3528818,4608
н15	949154,9551	3528823,0639
н16	950656,0159	3528948,8985
н17	950660,5169	3528942,2826
н18	950037,7238	3528533,7699
н19	949226,0003	3528786,4536
н20	949165,2073	3528817,7679
н21	949169,3582	3528824,6231
н22	949166,9377	3528820,6221
н23	949169,3682	3528824,6231
н24	949229,0410	3528793,8697
н25	950036,5035	3528542,5306
н26	950721,9500	3528992,1495
н27	950726,1609	3528985,3438
н28	950692,8238	3528963,4667
н29	950688,3128	3528970,0826
н30	948780,5351	3529024,9734
н31	949091,4015	3528864,7888
н32	949091,4515	3528864,7641
н33	949151,9945	3528833,5735
н34	949147,8336	3528826,7266
н35	949093,1219	3528854,9062
н36	949092,9719	3528854,9887
н37	948778,6547	3529016,9386
н38	951091,9491	3529234,8433
н39	951095,6799	3529231,9891
н40	951098,9506	3529229,8690
н41	951029,7158	3529184,4567

86:08:0020904:3У1		
Номер точки	X	Y
н42	951018,0033	3529188,7133
н43	951018,2633	3529196,9131
н44	951029,4757	3529193,9104
н45	951029,5457	3529193,9599
н46	951107,7624	3529245,2209
н47	951105,6820	3529234,2824
н48	951100,3209	3529230,7682
н49	951096,5400	3529233,2100
н50	951093,2693	3529235,7095
н51	951152,5920	3529274,5884
н52	951150,4616	3529263,7076
н53	951137,0987	3529254,9468
н54	951139,1692	3529265,7864
н55	950893,3166	3529425,0140
н56	950897,0974	3529421,0626
н57	950900,9482	3529417,3009
н58	950893,7467	3529267,7662
н59	950922,1128	3529207,6207
н60	950942,3971	3529217,2476
н61	951010,3016	3529199,0497
н62	951010,1816	3529194,8178
н63	950999,7194	3529194,9415
н64	950999,7094	3529193,6134
н65	950943,1773	3529208,7508
н66	950925,5235	3529200,3861
н67	950945,5178	3529158,0013
н68	950945,5478	3529157,9435
н69	950952,4392	3529143,3340
н70	950956,3101	3529136,3139
н71	950742,9445	3528996,3401
н72	950739,8638	3529001,3227
н73	950742,4544	3529002,9890
н74	950741,2741	3529004,8204
н75	950945,6778	3529138,8959
н76	950885,6650	3529266,1741
н77	951399,4148	3529436,4888
н78	951407,8566	3529432,5126
н79	951173,7966	3529279,0100
н80	951173,7966	3529279,0182
н81	951175,9270	3529289,8990
н82	947873,5513	3529492,3034

Изм.	К.уч.	Лист	№ док	Подп.	Дата

86:08:0020904:3У1

Номер точки	X	Y
н83	948044,5378	3529404,1928
н84	948751,2789	3529040,0365
н85	948750,5087	3529038,4609
н86	948754,5696	3529036,4893
н87	948753,0692	3529030,1209
н88	948036,9262	3529399,1030
н89	947873,1912	3529483,4684
н90	947642,7119	3529386,1269
н91	947625,1682	3529355,9510
н92	947619,6770	3529347,4295
н93	947592,9513	3529305,9439
н94	947520,6259	3529308,4434
н95	947277,0938	3528891,2607
н96	947170,2610	3528708,2834
н97	947163,2795	3528712,1606
н98	947261,9106	3528881,1224
н99	947513,1543	3529311,4626
н100	947534,4488	3529402,1470
н101	947592,9713	3529405,2487
н102	947595,2518	3529405,3725
н103	947638,4910	3529395,1516
н104	947594,7917	3529400,3404
н105	947594,8617	3529400,3239
н106	947634,1301	3529391,0270
н107	947636,3906	3529385,4835
н108	947620,8873	3529358,5578
н109	947615,2461	3529349,7971
н110	947588,7204	3529310,1263
н111	947521,6961	3529312,9888
н112	947518,8155	3529313,2775
н113	947538,3696	3529397,3459
н114	947592,5512	3529400,2002
н115	951492,5247	3529502,8295
н116	951495,4753	3529500,1402
н117	951498,4359	3529497,4510
н118	951486,0533	3529483,7901
н119	951429,4412	3529446,6766
н120	951420,8794	3529450,7023
н121	951480,8122	3529489,9111
н122	950903,3888	3529634,1910
н123	950911,2705	3529631,7823
н124	950901,0383	3529419,2973
н125	950898,1576	3529422,1185
н126	950893,4166	3529427,0598
н127	950908,5399	3529741,2585
н128	950916,4716	3529739,8726
н129	950911,3505	3529633,3331

86:08:0020904:3У1

Номер точки	X	Y
н130	950903,4588	3529635,7337
н131	950908,4498	3529739,3859
н132	950910,2702	3529777,2666
н133	950918,2019	3529775,7487
н134	950916,5516	3529741,3905
н135	950908,6099	3529742,7681
н136	950908,7399	3529745,4161
н137	950998,0590	3530053,2133
н138	950998,0190	3530049,6661
н139	950978,4048	3530047,0511
н140	950981,3254	3530031,3115
н141	950980,0552	3530027,5168
н142	950977,6046	3530026,0979
н143	950968,8728	3530019,4737
н144	950981,2554	3530015,5636
н145	950998,4191	3530017,5022
н146	950998,4591	3530015,4976
н147	950988,7570	3530015,2996
н148	950988,8970	3530008,3702
н149	950980,4752	3530007,4215
н150	950962,8915	3530012,9733
н151	950927,7840	3529974,7791
н152	950919,1721	3529795,9265
н153	950911,2504	3529797,4526
н154	950919,9423	3529978,0623
н155	950954,4697	3530015,6213
н156	950882,8044	3530038,2326
н157	950882,8144	3530038,2326
н158	950893,5967	3530039,6927
н159	950970,3431	3530045,9704
н160	950969,4729	3530033,0026
н161	950960,4410	3530022,1218
н162	950910,2602	3530037,9521
н163	950998,0890	3530057,7587
н164	950998,0790	3530056,7440
н165	950893,1366	3530043,1574
н166	950875,0027	3530040,6909
н167	950873,5924	3530041,1363
н168	951144,9704	3530072,0959
н169	951085,1176	3530020,1914
н170	951082,7171	3530018,9540
н171	951006,5708	3530010,3665
н172	951006,4108	3530018,3931
н173	951080,4766	3530026,7496
н174	951126,7165	3530066,8494
н175	951006,0307	3530050,7385
н176	951006,0807	3530054,2362

Изм.	К.уч.	Лист	№ док	Подп.	Дата
------	-------	------	-------	-------	------

4794 – ППТ и ПМТ.ТЧ

86:08:0020904:3У1		
Номер точки	X	Y
н177	951139,1992	3530071,3370
н178	951152,1419	3530078,3241
н179	951149,7914	3530076,2865
н180	951138,7391	3530074,8182
н181	951006,1207	3530057,7834
н182	951006,1307	3530058,8311
н183	945863,5917	3530092,1664
н184	945874,3840	3530091,8859
н185	945881,1855	3530075,7421
н186	945870,8333	3530071,3040
н187	945858,7507	3530106,0664
н188	945861,6213	3530103,9216
н189	945860,5811	3530100,8364
н1	946961,6964	3528366,8704
86:08:0020904:3У2		
Номер точки	X	Y
н1	946967,0476	3528360,1803
н2	946977,7298	3528346,8164
н3	946782,2081	3528011,9698
н4	946771,0957	3528024,5335
н5	946950,9341	3528380,3332
н6	946961,6964	3528366,8704
н7	946767,1848	3528033,6737
н8	946759,5632	3528052,4738
н9	947148,0462	3528670,2295
н10	947162,0192	3528662,4917
н11	947032,4815	3528440,6025
н12	947021,9693	3528454,2798
н13	947037,3526	3528480,6198
н14	947127,0117	3528681,9022
н15	947141,0547	3528674,1067
н16	947016,7182	3528461,1185
н17	947006,1459	3528474,8783
н18	949154,9551	3528823,0639
н19	949163,8670	3528818,4608
н20	949162,3167	3528815,9118
н21	949155,5753	3528804,8083
н22	949155,5552	3528804,7835
н23	949153,7849	3528801,8468
н24	949149,2139	3528804,5525
н25	949150,9043	3528807,2831
н26	949146,6533	3528809,4031
н27	949181,2107	3528857,2737
н28	949185,9517	3528854,4772
н29	949182,1209	3528848,5377
н30	949176,4397	3528839,1830

86:08:0020904:3У1		
Номер точки	X	Y
н31	949176,3797	3528839,0840
н32	949168,0179	3528825,3077
н33	949159,1260	3528829,9026
н34	949167,4978	3528843,6624
н35	949171,9287	3528841,1464
н36	950660,5169	3528942,2826
н37	950669,4788	3528929,1085
н38	950669,4888	3528929,1085
н39	950040,1743	3528516,3227
н40	949219,7490	3528771,7369
н41	949156,9155	3528804,1236
н42	949158,7859	3528807,2006
н43	949165,2073	3528817,7679
н44	949226,0003	3528786,4536
н45	950037,7238	3528533,7699
н46	950646,9740	3528962,1716
н47	950656,0159	3528948,8985
н48	950036,5035	3528542,5306
н49	949229,0410	3528793,8697
н50	949169,3682	3528824,6231
н51	949172,9190	3528830,4883
н52	949176,2897	3528836,0236
н53	949174,4993	3528833,0868
н54	949177,7300	3528838,3911
н55	949235,1323	3528808,8174
н56	950034,0330	3528560,1263
н57	950726,1609	3528985,3438
н58	950734,5427	3528971,7820
н59	950701,7757	3528950,2926
н60	950692,8238	3528963,4667
н61	950713,4982	3529005,8103
н62	950721,9500	3528992,1495
н63	950688,3128	3528970,0826
н64	950679,2809	3528983,3640
н65	948778,6547	3529016,9386
н66	949092,9719	3528854,9887
н67	949093,1219	3528854,9062
н68	949147,8336	3528826,7266
н69	949139,5118	3528813,0823
н70	949096,4426	3528835,2811
н71	948774,9039	3529000,9597
н72	948784,9160	3529040,6882
н73	949088,1008	3528884,5706
н74	949160,3663	3528847,3416
н75	949151,9945	3528833,5735
н76	949091,4515	3528864,7641
н77	949091,4015	3528864,7888

Изм.	К.уч.	Лист	№ док	Подп.	Дата

86:08:0020904:3У1		
Номер точки	X	Y
н78	948780,5351	3529024,9734
н79	948783,5858	3529037,9330
н80	950943,1773	3529208,7508
н81	950999,7094	3529193,6134
н82	950999,5393	3529177,0324
н83	950947,6982	3529190,8664
н84	950969,3829	3529144,8767
н85	950976,2843	3529130,2672
н86	950965,1620	3529123,0738
н87	950878,9435	3529066,5085
н88	950877,8433	3529065,7908
н89	950877,8433	3529065,7825
н90	950852,8080	3529049,3582
н91	950852,0778	3529048,8880
н92	950852,0778	3529048,8798
н93	950807,8784	3529019,8835
н94	950811,1991	3529015,8826
н95	950753,9668	3528978,5134
н96	950742,9445	3528996,3401
н97	950956,3201	3529136,3139
н98	950945,5178	3529158,0013
н99	950925,5235	3529200,3861
н100	951098,9506	3529229,8690
н101	951104,2017	3529226,4703
н102	951101,5711	3529212,6363
н103	951033,6666	3529167,9087
н104	951033,5766	3529167,9334
н105	951017,4831	3529172,2230
н106	951017,6132	3529176,5127
н107	951018,0033	3529188,7133
н108	951029,7158	3529184,4567
н109	951105,6920	3529234,2906
н110	951104,5718	3529228,4089
н111	951104,5017	3529228,0624
н112	951100,3209	3529230,7682
н113	951105,6820	3529234,2824
н114	951078,4262	3529245,1879
н115	951091,9491	3529234,8433
н116	951029,5457	3529193,9599
н117	951029,4757	3529193,9104
н118	951018,2633	3529196,9131
н119	951018,7834	3529213,2962
н120	951026,6151	3529211,2009
н121	946153,4837	3529256,1760
н122	946156,9044	3529251,7708
н123	946155,1340	3529251,4409
н124	951150,4616	3529263,7076

86:08:0020904:3У1		
Номер точки	X	Y
н125	951146,1807	3529241,8635
н126	951132,9678	3529233,1935
н127	951134,6482	3529242,0532
н128	951137,0987	3529254,9468
н129	951111,9433	3529267,1723
н130	951109,0627	3529252,0513
н131	951107,7624	3529245,2209
н132	951093,2693	3529235,7095
н133	951079,7465	3529246,0541
н134	951156,9329	3529296,7294
н135	951152,5920	3529274,5966
н136	951139,1692	3529265,7864
н137	951141,3996	3529277,5334
н138	951142,4699	3529283,1924
н139	951143,3500	3529287,8285
н140	947594,8617	3529400,3239
н141	947634,1301	3529391,0270
н142	947636,3906	3529385,4835
н143	947620,8873	3529358,5578
н144	947615,2461	3529349,7971
н145	947588,7204	3529310,1263
н146	947521,6961	3529312,9888
н147	947518,8155	3529313,2775
н148	947538,3696	3529397,3459
н149	947592,5512	3529400,2002
н150	947564,0951	3529355,8603
н151	947570,2965	3529349,6568
н152	947564,0951	3529343,4616
н153	947557,8838	3529349,6568
н154	950900,9482	3529417,3009
н155	950916,3715	3529402,2212
н156	950909,9202	3529270,9669
н157	950925,3535	3529238,2420
н158	951010,7817	3529215,4328
н159	951010,3016	3529199,0497
н160	950942,3971	3529217,2476
н161	950922,1128	3529207,6207
н162	950893,7467	3529267,7662
н163	951407,8566	3529432,5126
н164	951424,6502	3529424,6263
н165	951169,5256	3529257,1906
н166	951170,7259	3529263,3033
н167	951173,7966	3529279,0100
н168	950878,0133	3529440,9434
н169	950893,3166	3529425,0140
н170	950885,6650	3529266,1741
н171	950938,7563	3529153,5714

Изм.	К.уч.	Лист	№док	Подп.	Дата

86:08:0020904:3У1

Номер точки	X	Y
н172	950945,6778	3529138,8959
н173	950933,7553	3529131,0839
н174	950741,2741	3529004,8204
н175	950733,2724	3529017,3015
н176	950730,9219	3529015,7919
н177	950727,6512	3529021,0797
н178	950832,7737	3529090,0272
н179	950844,9163	3529097,9217
н180	950859,7794	3529101,6834
н181	950868,8714	3529107,7301
н182	950925,2434	3529144,7034
н183	950869,4915	3529262,9074
н184	951387,8223	3529448,1367
н185	951385,4818	3529443,0387
н186	951399,3748	3529436,5135
н187	951175,9270	3529289,9073
н188	951180,2579	3529312,0236
н189	947873,1912	3529483,4684
н190	948036,9262	3529399,1030
н191	948753,0692	3529030,1209
н192	948749,3284	3529014,1338
н193	947872,5811	3529465,8810
н194	947653,5943	3529374,3469
н195	947638,4010	3529347,9740
н196	947633,3499	3529340,1207
н197	947601,2131	3529290,2125
н198	947529,9478	3529292,7533
н199	947184,2040	3528700,4961
н200	947170,2610	3528708,2834
н201	947277,0938	3528891,2607
н202	947520,6259	3529308,4434
н203	947592,9513	3529305,9439
н204	947619,6770	3529347,4295
н205	947625,1682	3529355,9510
н206	947642,7119	3529386,1269
н207	951498,4359	3529497,4510
н208	951510,2985	3529486,7929
н209	951508,6081	3529485,0110
н210	951507,7579	3529485,8030
н211	951504,0971	3529489,2017
н212	951501,8967	3529491,2475
н213	951489,4940	3529478,8818
н214	951462,3682	3529449,6629
н215	951446,3148	3529438,7491
н216	951429,4412	3529446,6766
н217	951486,0533	3529483,7901
н218	947874,1614	3529509,9816

86:08:0020904:3У1

Номер точки	X	Y
н219	948758,7404	3529054,2583
н220	948757,9203	3529053,7633
н221	948751,2789	3529040,0365
н222	947873,5513	3529492,3034
н223	947638,4910	3529395,1516
н224	947595,2518	3529405,3725
н225	947592,9713	3529405,2487
н226	947534,4488	3529402,1470
н227	947513,1443	3529311,5039
н228	947163,2795	3528712,1606
н229	947149,2365	3528719,9809
н230	947495,0004	3529312,2298
н231	947522,3062	3529417,1112
н232	947594,2516	3529420,9389
н233	947596,6521	3529421,0626
н234	947638,1210	3529411,2295
н235	951480,6521	3529513,6525
н236	951492,5247	3529502,8295
н237	951480,8122	3529489,9111
н238	951420,8794	3529450,7023
н239	951403,8957	3529458,6793
н240	951470,5300	3529502,3923
н241	950911,2705	3529631,7823
н242	950918,9321	3529629,4477
н243	950927,4139	3529627,0224
н244	950916,4716	3529404,2341
н245	950901,0383	3529419,2890
н246	950887,5454	3529639,0334
н247	950903,3888	3529634,1910
н248	950893,4066	3529427,0598
н249	950878,1134	3529442,9892
н250	950885,1149	3529589,2325
н251	950916,4816	3529739,8726
н252	950940,2366	3529735,7397
н253	950943,9674	3529735,2117
н254	950943,6874	3529733,4876
н255	950932,7350	3529735,3190
н256	950927,4939	3529628,5733
н257	950919,3522	3529630,8913
н258	950911,3505	3529633,3331
н259	950916,3915	3529738,0577
н260	950886,1051	3529745,1604
н261	950908,5399	3529741,2585
н262	950908,4498	3529739,3859
н263	950903,4588	3529635,7337
н264	950887,6154	3529640,5677
н265	950892,5665	3529742,0421

Изм.	К.уч.	Лист	№док	Подп.	Дата
------	-------	------	------	-------	------

86:08:0020904:3У1

Номер точки	X	Y
н266	950885,8450	3529743,1641
н267	950918,2019	3529775,7405
н268	950934,4154	3529772,6222
н269	950933,0051	3529741,3740
н270	950944,6676	3529739,4106
н271	950944,2175	3529736,6801
н272	950940,4767	3529737,2163
н273	950916,5516	3529741,3822
н274	950916,6816	3529744,0962
н275	950894,4369	3529780,3271
н276	950910,2702	3529777,2666
н277	950908,7399	3529745,4161
н278	950908,6099	3529742,7681
н279	950886,3051	3529746,6535
н280	950886,6352	3529749,1200
н281	950892,8665	3529748,0806
н282	950962,8915	3530012,9733
н283	950980,4752	3530007,4215
н284	950988,8970	3530008,3702
н285	950989,2071	3529993,5875
н286	950980,2952	3529992,5481
н287	950969,4629	3529995,9303
н288	950943,6474	3529968,0807
н289	950936,7159	3529823,6605
н290	950935,3256	3529792,8082
н291	950919,1721	3529795,9265
н292	950927,0138	3529958,7590
н293	950927,7840	3529974,7791
н294	950928,6442	3529975,7113
н295	950882,8044	3530038,2326
н296	950954,4697	3530015,6213
н297	950919,9423	3529978,0623
н298	950919,8423	3529976,0413
н299	950911,2404	3529797,4526
н300	950895,4271	3529800,4966
н301	950904,3990	3529984,5793
н302	950906,3094	3529986,6416
н303	950885,6850	3530002,8019
н304	950888,8757	3530006,8688
н305	950909,8401	3529990,4363
н306	950927,1738	3530009,1539
н307	950872,2121	3530026,3206
н308	950873,1323	3530036,9127
н309	950970,3431	3530045,9704
н310	950969,4729	3530033,0026
н311	950960,4410	3530022,1218
н312	950910,2602	3530037,9521

86:08:0020904:3У1

Номер точки	X	Y
н313	950998,0190	3530049,6661
н314	950997,9190	3530041,5241
н315	950998,4191	3530017,5022
н316	950981,2554	3530015,5636
н317	950968,8728	3530019,4737
н318	950977,6046	3530026,0979
н319	950980,0552	3530027,5168
н320	950981,3254	3530031,3115
н321	950978,4048	3530047,0511
н322	951126,7165	3530066,8494
н323	951080,4766	3530026,7496
н324	951006,4108	3530018,3931
н325	951005,9207	3530041,5571
н326	951006,0307	3530050,7385
н327	951159,0934	3530073,9767
н328	951161,9740	3530067,6165
н329	951089,9986	3530005,3840
н330	951006,8809	3529995,6581
н331	951006,5708	3530010,3665
н332	951082,7171	3530018,9540
н333	951085,1176	3530020,1914
н334	951144,9704	3530072,0959
н335	950998,2890	3530074,0262
н336	950998,0890	3530057,7587
н337	950873,5924	3530041,1363
н338	950875,0027	3530040,6909
н339	950874,9927	3530040,6909
н340	950873,4424	3530040,4764
н341	950875,4828	3530064,0611
н342	950891,5562	3530059,0538
н343	951146,1006	3530102,7172
н344	951157,5831	3530077,3177
н345	951149,7914	3530076,2865
н346	951152,1419	3530078,3241
н347	951006,1307	3530058,8311
н348	951006,3208	3530075,1564
н349	951135,0083	3530093,2223
н350	945856,1502	3530115,3634
н351	945863,6518	3530109,9766
н352	945861,6213	3530103,9216
н353	945858,7507	3530106,0664
н354	945855,8201	3530114,4972
н1	946967,0476	3528360,1803

Изм.	К.уч.	Лист	№док	Подп.	Дата

86:08:0000000:467:3Y1		
Номер точки	X	Y
н1	944726,8188	3527053,2466
н2	944732,9301	3527046,9606
н3	944730,0595	3527039,7837
н4	944723,9082	3527046,0037
н5	944386,7361	3527247,9214
н6	944486,3774	3527173,7768
н7	944496,4796	3527187,4211
н8	944498,0699	3527186,2167
н9	944487,9778	3527172,5889
н10	944591,4499	3527095,5984
н11	944595,5107	3527092,5792
н12	944594,2705	3527091,3665
н13	944594,0604	3527091,1685
н14	944388,3965	3527244,1762
н15	944413,4818	3527353,7019
н16	944419,4531	3527349,1896
н17	944423,9941	3527345,7579
н18	944431,1356	3527294,7360
н19	944432,7560	3527293,5234
н20	944445,4187	3527284,0202
н21	944445,3587	3527283,9460
н22	944445,3687	3527283,9377
н23	944442,9481	3527280,7535
н24	944427,3948	3527292,5500
н25	944425,8145	3527303,8515
н26	944420,2533	3527343,5635
н27	944420,2433	3527343,5718
н28	944410,6012	3527350,8889
н29	944133,4320	3527574,5517
н30	944170,4199	3527546,7928
н31	944167,5493	3527543,9303
н32	944132,3518	3527570,3610
н33	944072,6890	3527561,9633
н34	944070,9987	3527563,2337
н35	944073,3292	3527566,4839
н36	944073,7692	3527566,1539
н37	944073,8293	3527566,1127
н38	945182,9363	3528197,5292
н39	945188,2474	3528189,2634
н40	944811,1168	3527243,1368
н41	944737,8112	3527059,2438
н42	944737,8112	3527059,2356
н43	944746,2930	3527050,4831
н44	944832,6614	3526961,6466
н45	944727,7490	3526859,6029

86:08:0000000:467:3Y1		
Номер точки	X	Y
н46	944722,1578	3526865,3279
н47	944716,4366	3526859,7597
н48	944708,3249	3526868,1162
н49	944708,3149	3526868,1080
н50	944708,1248	3526868,3059
н51	944710,3953	3526870,5085
н52	944710,9854	3526871,0859
н53	944711,1955	3526870,8797
н54	944716,5166	3526865,4187
н55	944719,3672	3526868,1904
н56	944713,8260	3526873,8577
н57	944601,9621	3526765,0167
н58	944593,7004	3526756,9736
н59	944583,5282	3526749,8133
н60	944572,9259	3526745,8289
н61	944561,7035	3526745,9938
н62	944554,3820	3526747,5035
н63	944547,4805	3526750,3495
н64	944540,8291	3526755,0021
н65	944539,0487	3526753,2697
н66	944509,5224	3526775,4685
н67	944496,2395	3526789,5170
н68	944450,2597	3526836,3977
н69	944610,8240	3526992,5896
н70	944612,4044	3527002,5135
н71	944643,9111	3527033,1513
н72	944689,2308	3526986,5511
н73	944696,4023	3526993,5300
н74	944709,6451	3526979,9105
н75	944721,8377	3526991,7564
н76	944754,6047	3526958,0664
н77	944687,9605	3526894,9181
н78	944695,1220	3526887,5020
н79	944702,7837	3526890,4140
н80	944699,0029	3526888,9786
н81	944690,7111	3526897,5166
н82	944693,6217	3526900,2801
н83	944703,0037	3526890,6202
н84	944709,8052	3526897,1537
н85	944745,9829	3526931,9574
н86	944756,2651	3526946,2369
н87	944759,6058	3526957,7034
н88	944759,4358	3526960,0462
н89	944758,3756	3526974,3010
н90	944752,4243	3526986,6006

Изм.	К.уч.	Лист	№док	Подп.	Дата

86:08:0000000:467:3У1		
Номер точки	X	Y
н91	944743,5424	3526997,0772
н92	944721,9278	3527019,4988
н93	944706,8345	3526982,8060
н94	944700,7532	3526989,0589
н95	944706,6845	3527003,4704
н96	944698,0627	3527013,9635
н97	944594,3205	3527091,3418
н98	944595,7708	3527092,7524
н99	944699,4430	3527015,4071
н100	944707,3346	3527005,8627
н101	944707,5547	3527005,6070
н102	944715,7664	3527025,8920
н103	944709,2951	3527032,5986
н104	944680,9790	3527061,6361
н105	944657,9741	3527082,9522
н106	944616,7353	3527113,2189
н107	944583,0781	3527138,2059
н108	944578,9772	3527132,6129
н109	944565,9144	3527142,4626
н110	944569,4452	3527147,0987
н111	944513,7933	3527189,6732
н112	944500,8005	3527184,1709
н113	944417,3127	3527247,0140
н114	944424,2742	3527256,1624
н115	944373,2032	3527294,0926
н116	944369,5625	3527289,1513
н117	944367,8521	3527290,4877
н118	944362,0309	3527303,6040
н119	944380,5148	3527321,6040
н120	944389,3267	3527314,8890
н121	944386,3460	3527310,9789
н122	944436,5768	3527272,3640
н123	944447,8192	3527287,1632
н124	944434,9064	3527296,9139
н125	944434,1263	3527302,4161
н126	944427,7149	3527347,9604
н127	944416,3625	3527356,4984
н128	944419,2531	3527359,3197
н129	944431,4357	3527350,1465
н130	944438,6272	3527299,1082
н131	944450,2397	3527290,3639
н132	944450,2497	3527290,3557
н133	944466,3832	3527311,5976
н134	944518,2542	3527379,8934
н135	944614,8649	3527308,5701

86:08:0000000:467:3У1		
Номер точки	X	Y
н136	944534,3677	3527199,8033
н137	944581,3477	3527166,5835
н138	944585,4186	3527169,7264
н139	944599,4216	3527159,7036
н140	944595,2907	3527154,5972
н141	944634,7891	3527125,2876
н142	944678,5785	3527091,0118
н143	944707,2846	3527062,8240
н144	944749,5937	3527020,0102
н145	944770,0580	3526995,3036
н146	944778,6799	3526972,7913
н147	944779,3000	3526958,6108
н148	944776,5594	3526944,6860
н149	944769,0178	3526929,3506
н150	944727,9290	3526887,5763
н151	944715,6464	3526875,6230
н152	944716,6966	3526876,6460
н153	944722,2278	3526870,9787
н154	944720,0874	3526868,8916
н155	944815,6878	3526961,8940
н156	944676,4881	3527104,9861
н157	944585,1385	3527173,7603
н158	944540,5590	3527207,4834
н159	944540,2489	3527207,7226
н160	944542,6294	3527210,9316
н161	944542,9795	3527210,6676
н162	944587,5390	3527176,9611
н163	944679,1486	3527107,9888
н164	944728,4392	3527057,3135
н165	944730,0995	3527061,4876
н166	944731,3598	3527060,1925
н167	944710,6053	3527081,5581
н168	944681,7992	3527110,9915
н169	944544,8999	3527213,9838
н170	944547,2804	3527217,2010
н171	944684,4398	3527114,0108
н172	944713,4660	3527084,3464
н173	944731,7099	3527065,5215
н174	944799,3843	3527235,2917
н175	944736,2108	3527055,2017
н176	944827,0002	3526961,7290
н177	944727,8290	3526865,2537
н178	944725,0284	3526868,1162
н179	944724,7484	3526867,8440
н180	944821,3490	3526961,8033

Изм.	К.уч.	Лист	№док	Подп.	Дата

86:08:0000000:467:3У1		
Номер точки	X	Y
н181	944734,5405	3527051,0440
н182	944734,5505	3527051,0440
н183	944735,5907	3527053,6508
н184	944729,3293	3527056,4061
н185	944729,3493	3527056,3813
н186	944731,8299	3527053,8405
н187	944731,8199	3527053,8488
н188	944734,3304	3527051,2585
н189	944644,0511	3526893,7715
н190	944666,6459	3526874,7239
н191	944668,8164	3526866,4993
н192	944666,3859	3526855,8990
н193	944607,9334	3526797,7003
н194	944593,5603	3526783,8910
н195	944582,2479	3526773,0267
н196	944578,1870	3526769,3063
н197	944573,7861	3526766,7985
н198	944567,6348	3526765,3219
н199	944562,5637	3526765,5529
н200	944554,9221	3526768,7041
н201	944576,3767	3526789,5665
н202	944557,1926	3526809,2823
н203	946277,6002	3528936,7060
н204	946277,6002	3528894,9564
н205	946277,6002	3528806,8293
н206	946233,3508	3528806,8293
н207	946235,1912	3528815,4993
н208	946233,9709	3528838,8861
н209	946224,9390	3528838,9438
н210	946222,6185	3528838,9026
н211	946216,2371	3528838,9438
н212	946213,9366	3528839,0098
н213	946204,9447	3528839,0593
н214	946202,8442	3528807,5965
н215	946202,6842	3528806,8293
н216	946143,4315	3528806,8293
н217	946154,6239	3528359,2233
н218	946158,0447	3528222,6400
н219	946159,9951	3528144,6595
н220	946160,0651	3528142,0033
н221	946182,7700	3528081,6928
н222	946191,9819	3528057,2336
н223	946266,6679	3527995,3640
н224	946653,5406	3527839,0319
н225	946671,5844	3527869,9337

86:08:0000000:467:3У1		
Номер точки	X	Y
н226	946684,2371	3527891,5963
н227	946684,2371	3527891,6128
н228	946716,4840	3527946,8417
н229	946767,1848	3528033,6737
н230	946770,7056	3528024,9624
н231	946771,0957	3528024,5335
н232	946722,2852	3527940,9188
н233	946722,2852	3527940,9105
н234	946688,2680	3527882,6541
н235	946678,9760	3527866,7330
н236	946656,9613	3527829,0173
н237	946262,5270	3527988,4181
н238	946185,2405	3528052,4326
н239	946172,3177	3528086,7661
н240	946152,4235	3528139,5862
н241	946152,1034	3528140,4524
н242	946150,0530	3528222,4667
н243	946146,6622	3528357,9199
н244	946135,4098	3528807,6378
н245	946135,2598	3528813,8082
н246	946141,4111	3528836,7082
н247	946141,4111	3528860,4909
н248	946121,1868	3528860,2022
н249	946120,8667	3528877,4020
н250	946119,8065	3528935,2459
н251	946179,5393	3528935,7986
н252	946204,1945	3528921,7583
н253	946205,3448	3528904,4761
н254	946215,1769	3528904,7071
н255	946217,3573	3528904,7731
н256	946222,6285	3528904,8803
н257	946224,6589	3528904,9133
н258	946234,6410	3528905,1608
н259	946234,7811	3528936,3101
н260	946263,8573	3528936,5823
н261	943665,1619	3529091,6523
н262	943666,0821	3529087,6926
н263	943657,7503	3529085,9190
н264	943669,5829	3529032,1172
н265	943672,7435	3529017,7387
н266	943680,9753	3528980,3117
н267	943680,9853	3528980,3117
н268	943721,0639	3528764,7168
н269	943777,4759	3528568,8541
н270	943879,6478	3528114,7806

Изм.	К.уч.	Лист	№док	Подп.	Дата

86:08:0000000:467:3У1		
Номер точки	X	Y
н271	943895,0811	3528053,9009
н272	943852,7420	3528043,2264
н273	943785,5777	3528017,3236
н274	943790,4187	3528004,7765
н275	943815,6441	3528016,9111
н276	943841,9697	3528026,4721
н277	943850,8716	3528029,7223
н278	943852,7220	3528030,3987
н279	943876,9972	3528039,2667
н280	943887,8095	3528044,5627
н281	943900,6022	3528051,7231
н282	943894,4409	3528081,5030
н283	943899,5520	3528082,6414
н284	943904,6831	3528059,7662
н285	943915,9055	3528016,9359
н286	943921,0866	3527993,5409
н287	943907,6037	3527990,3237
н288	943900,1021	3528011,6481
н289	943896,3313	3528022,8011
н290	943879,2077	3528018,7837
н291	943822,8156	3527998,2265
н292	943798,2304	3527986,4466
н293	943797,6502	3527986,0176
н294	943824,2959	3527916,9464
н295	943852,3519	3527816,0659
н296	943865,6148	3527723,2037
н297	943959,2048	3527652,4331
н298	943974,6181	3527640,8182
н299	943976,5285	3527643,3177
н300	944005,6447	3527681,1736
н301	944050,9644	3527727,2706
н302	944140,9236	3527660,5917
н303	944090,5828	3527590,5140
н304	944067,6379	3527558,5646
н305	944068,0880	3527559,1833
н306	944068,6982	3527560,0329
н307	944070,7886	3527558,3666
н308	944071,5888	3527557,7561
н309	944131,2215	3527566,2117
н310	944164,5987	3527541,0183
н311	944161,7280	3527538,1723
н312	944130,1413	3527562,0210
н313	944076,3098	3527554,3904
н314	944070,5286	3527553,5738
н315	944070,4285	3527553,5573

86:08:0000000:467:3У1		
Номер точки	X	Y
н316	944067,1078	3527556,1805
н317	944066,3577	3527556,7580
н318	944066,3677	3527556,7662
н319	944066,3577	3527556,7827
н320	944063,2470	3527552,4436
н321	944060,7165	3527551,2722
н322	944126,0504	3527502,7912
н323	944111,5373	3527488,4209
н324	944082,3311	3527508,7884
н325	944074,1993	3527512,4511
н326	944047,5636	3527532,2164
н327	944039,8920	3527541,6288
н328	944024,7988	3527534,6416
н329	944023,3985	3527535,7141
н330	944015,2267	3527524,3218
н331	944095,3539	3527464,6960
н332	944094,4137	3527462,9306
н333	944012,4661	3527523,8928
н334	944021,8181	3527536,9267
н335	944023,3985	3527535,7141
н336	944016,2169	3527541,2411
н337	943941,9511	3527598,3261
н338	943949,8028	3527608,5387
н339	943804,8318	3527716,1341
н340	943793,1793	3527721,0589
н341	943766,5236	3527740,8407
н342	943753,3008	3527755,5409
н343	943739,1977	3527764,9533
н344	943718,6434	3527782,4088
н345	943709,3814	3527793,0916
н346	943704,0202	3527790,0229
н347	943696,8187	3527802,6113
н348	943701,3197	3527805,6223
н349	943694,2882	3527824,0677
н350	943690,9474	3527850,6386
н351	943691,8976	3527871,6908
н352	943696,8287	3527892,1738
н353	943705,5906	3527911,3368
н354	943715,4427	3527925,8721
н355	943742,3784	3527962,1772
н356	943763,0628	3527985,0277
н357	943786,8779	3528002,8131
н358	943780,3966	3528019,6169
н359	943851,5218	3528047,0623
н360	943890,2200	3528056,7964

Изм.	К.уч.	Лист	Недок	Подп.	Дата

86:08:0000000:467:3Y1		
Номер точки	X	Y
н361	943875,7669	3528113,8567
н362	943848,7012	3528234,1395
н363	943773,5951	3528567,8724
н364	943773,5751	3528567,9384
н365	943717,1830	3528763,7516
н366	943717,1330	3528763,9413
н367	943710,7817	3528798,0934
н368	943705,5406	3528825,7779
н369	943694,9383	3528882,7805
н370	943683,9659	3528942,3320
н371	943677,0445	3528979,5941
н372	943670,2230	3529010,6361
н373	943666,9723	3529025,3941
н374	943652,9893	3529088,9795
н375	943797,6502	3527986,0176
н376	943794,3195	3527983,5263
н377	943820,4951	3527915,7007
н378	943848,4311	3527815,2410
н379	943861,8940	3527721,0012
н380	943956,8043	3527649,2324
н381	943972,1775	3527637,6504
н382	943974,6181	3527640,8182
н383	943967,5065	3527631,5707
н384	943967,5165	3527631,5872
н385	943968,6468	3527633,0638
н386	943969,8670	3527634,6477
н387	943966,2963	3527637,3535
н388	943949,2426	3527650,2306
н389	943910,7744	3527678,7236
н390	943890,5501	3527694,1993
н391	943867,1351	3527711,7372
н392	943857,9931	3527718,6089
н393	943844,3902	3527814,3995
н394	943816,6943	3527914,4468
н395	943790,9988	3527981,0433
н396	943790,8688	3527980,9360
н397	943788,5883	3527979,2367
н398	943787,6681	3527978,5520
н399	943812,8935	3527913,1929
н400	943840,4694	3527813,5664
н401	943854,2723	3527716,4063
н402	943864,7446	3527708,5365
н403	943888,1296	3527691,0233
н404	943908,3739	3527675,5229
н405	943946,8421	3527647,0299

86:08:0000000:467:3Y1		
Номер точки	X	Y
н406	943967,4265	3527631,4717
н407	943967,4665	3527631,5130
н408	943962,0554	3527624,4763
н409	943751,2203	3527780,9322
н410	943729,6557	3527804,8304
н411	943733,9266	3527807,3217
н412	943726,6451	3527819,8523
н413	943722,0341	3527817,1713
н414	943712,8421	3527841,7706
н415	943711,8919	3527863,3590
н416	943715,7527	3527885,6403
н417	943731,4661	3527913,9106
н418	943758,2418	3527950,0012
н419	943776,5257	3527970,2285
н420	943792,6192	3527982,2559
н421	943792,6592	3527982,2889
н422	943687,1266	3529096,4864
н423	943688,0768	3529092,3782
н424	943680,8753	3529090,8439
н425	943679,9351	3529094,9025
н426	943645,8878	3529240,9313
н427	943647,8082	3529239,5702
н428	943645,4777	3529237,8626
н429	943644,7276	3529240,2136
н430	943588,0254	3529247,9927
н431	943588,9556	3529247,6627
н432	943584,7948	3529246,4913
н433	943558,9792	3529248,7434
н434	943575,4328	3529242,2677
н435	943591,3462	3529246,7718
н436	943608,5298	3529240,4528
н437	943629,8344	3529236,6334
н438	943632,5550	3529228,3676
н439	943602,3885	3529206,2431
н440	943574,6426	3529233,4079
н441	943553,1980	3529251,0284
н442	943556,9488	3529249,5435
н443	943547,5868	3529235,1733
н444	943623,2730	3529186,4035
н445	943628,0840	3529183,2936
н446	943631,4947	3529167,8179
н447	943637,2160	3529141,8162
н448	943658,2004	3529046,5287
н449	943665,5120	3529012,2612
н450	943672,4135	3528980,7160

86:08:0000000:467:3У1		
Номер точки	X	Y
н451	943674,9240	3528968,1605
н452	943675,5041	3528965,4383
н453	943676,7244	3528959,1523
н454	943678,5148	3528950,1936
н455	943679,5150	3528944,7821
н456	943679,5350	3528944,6666
н457	943687,9968	3528898,7676
н458	943694,6282	3528862,9740
н459	943702,3899	3528821,4141
н460	943706,8808	3528797,3179
н461	943707,0209	3528796,5590
н462	943707,0309	3528796,5095
н463	943713,1622	3528763,4629
н464	943721,5540	3528733,5510
н465	943726,7651	3528716,1367
н466	943745,2290	3528651,7429
н467	943757,0016	3528610,9337
н468	943763,6730	3528587,8439
н469	943766,9237	3528576,8229
н470	943767,2838	3528575,3380
н471	943769,7243	3528566,9072
н472	943772,4949	3528554,6241
н473	943772,5149	3528554,5333
н474	943776,2157	3528538,2987
н475	943778,6562	3528527,2365
н476	943788,5583	3528483,2430
н477	943809,0327	3528392,2865
н478	943812,8635	3528375,3507
н479	943871,6561	3528114,5991
н480	943871,5660	3528114,5661
н481	943871,7661	3528113,6917
н482	943885,3690	3528059,7002
н483	943873,4364	3528056,6974
н484	943850,3115	3528050,8734
н485	943775,2355	3528021,9102
н486	943783,5572	3528000,3383
н487	943780,2265	3527997,8471
н488	943770,0643	3528024,2035
н489	943849,0912	3528054,7011
н490	943872,5663	3528060,6076
н491	943880,5079	3528062,6039
н492	943867,8853	3528112,7513
н493	943856,6829	3528161,6035
н494	943843,3800	3528221,0974
н495	943832,1176	3528271,5087

86:08:0000000:467:3У1		
Номер точки	X	Y
н496	943805,8120	3528388,4093
н497	943797,9703	3528423,0480
н498	943785,0075	3528480,5208
н499	943778,2861	3528510,3419
н500	943774,9054	3528525,6608
н501	943768,5240	3528553,9806
н502	943766,4536	3528561,8917
н503	943763,0628	3528575,7835
н504	943758,9920	3528589,5598
н505	943741,3882	3528650,6375
н506	943722,9243	3528715,0066
н507	943717,7132	3528732,4538
н508	943709,2614	3528762,5637
н509	943703,0900	3528795,7836
н510	943702,9700	3528796,4105
н511	943697,9889	3528822,7505
н512	943691,1475	3528859,7980
н513	943690,6874	3528862,2480
н514	943684,0560	3528898,0417
н515	943676,9745	3528936,5081
н516	943675,4941	3528944,5181
н517	943674,5939	3528949,4264
н518	943668,4926	3528979,8910
н519	943658,6505	3529024,9404
н520	943645,2077	3529086,2903
н521	943645,3377	3529086,3233
н522	943628,4941	3529162,8023
н523	943627,9340	3529165,3596
н524	943626,7137	3529170,8701
н525	943624,4532	3529181,1487
н526	943624,4332	3529181,1735
н527	943545,4063	3529231,8323
н528	943542,0456	3529233,9359
н529	943670,5131	3529256,2337
н530	943657,8004	3529246,9038
н531	943649,0785	3529240,5023
н532	943647,2681	3529241,7892
н533	943656,7301	3529247,6710
н534	943542,7358	3529264,6562
н535	943586,0250	3529248,7269
н536	943575,4728	3529243,8763
н537	943575,4528	3529243,8763
н538	943556,2186	3529251,4574
н539	943554,0282	3529252,3235
н540	943554,5483	3529253,0990

Изм.	К.уч.	Лист	№док	Подп.	Дата

86:08:0000000:467:3Y1

Номер точки	X	Y
н541	943547,0167	3529260,4738
н542	945550,1047	3529264,6562
н543	945662,6888	3529241,4180
н544	945662,2187	3529239,1165
н545	945664,0891	3529238,7370
н546	945662,8989	3529233,2100
н547	945556,1960	3529255,2438
н548	945483,6806	3528930,4036
н549	945388,8203	3528692,4036
н550	945384,5994	3528690,1598
н551	945382,8490	3528689,1121
н552	945377,6479	3528685,9939
н553	945476,0189	3528932,7794
н554	943676,8844	3529283,5636
н555	943681,1553	3529277,7231
н556	943636,0957	3529249,7580
н557	943635,2755	3529250,3520
н558	943630,3945	3529253,8579
н559	943634,7954	3529257,0339
н560	943638,6563	3529259,7974
н561	943768,3640	3529286,2776
н562	943764,8932	3529277,4921
н563	943689,7372	3529209,0973
н564	943707,3209	3529129,4505
н565	943709,3114	3529120,4505
н566	943714,2724	3529097,9630
н567	943700,2394	3529094,9685
н568	943693,3880	3529093,5084
н569	943689,5471	3529092,6917
н570	943688,5969	3529096,8081
н571	943695,2284	3529098,2682
н572	943698,5891	3529099,0107
н573	943701,9398	3529099,7366
н574	943705,0605	3529100,4295
н575	943705,0605	3529100,4460
н576	943709,3514	3529101,3370
н577	943706,7108	3529113,1664
н578	943704,6304	3529122,5294
н579	943685,1462	3529210,1037
н580	943672,9236	3529288,9669
н581	943675,9942	3529284,7762
н582	943637,8061	3529261,0430
н583	943633,1551	3529257,6938
н584	943627,8039	3529253,8579
н585	943627,8139	3529253,8579

86:08:0000000:467:3Y1

Номер точки	X	Y
н586	943627,8039	3529253,8497
н587	943634,5754	3529249,0073
н588	943612,0006	3529252,6205
н589	943619,0621	3529254,6169
н590	943640,1766	3529268,5994
н591	946113,2851	3529289,5278
н592	946140,1408	3529257,1329
н593	946140,5409	3529254,7818
н594	946164,2660	3529224,9359
н595	946164,2560	3529224,9689
н596	946248,8541	3529118,6027
н597	946253,4150	3528968,0863
н598	946244,6432	3528993,3704
н599	946240,9224	3529115,6989
н600	946172,1777	3529202,1432
н601	946172,1277	3529202,2009
н602	946172,1277	3529202,2092
н603	946135,1398	3529248,7104
н604	946113,8652	3529257,7268
н605	946113,8252	3529260,0119
н606	946130,1687	3529253,3877
н607	946134,8097	3529259,1540
н608	946113,3451	3529285,9971
н609	943669,4929	3529293,6277
н610	943672,0234	3529290,1795
н611	943639,3564	3529269,8615
н612	943618,4219	3529256,0027
н613	943612,0906	3529254,1961
н614	943609,5000	3529253,4620
н615	943604,2189	3529255,4088
н616	943610,5002	3529258,2960
н617	943661,5912	3529288,6121
н618	946014,8241	3529314,6799
н619	946014,9741	3529306,6616
н620	945989,3786	3529304,4013
н621	945882,8259	3529187,8059
н622	945711,1992	3529223,2366
н623	945712,7195	3529231,0899
н624	945879,9852	3529196,5667
н625	945985,5778	3529312,0896
н626	943626,2136	3529352,6266
н627	943668,6027	3529294,8403
н628	943660,7910	3529289,8908
н629	943611,6405	3529260,6966
н630	943609,8201	3529259,6159

Изм.	К.уч.	Лист	№док	Подп.	Дата

86:08:0000000:467:3У1		
Номер точки	X	Y
н631	943602,2185	3529256,1430
н632	943530,0030	3529282,7304
н633	944776,8595	3529908,6116
н634	944774,9991	3529902,7629
н635	944718,3070	3529867,4807
н636	944564,5341	3529774,6103
н637	944518,4743	3529746,9835
н638	944481,6064	3529724,7269
н639	944362,9711	3529652,9664
н640	944134,7723	3529515,2034
н641	944118,4888	3529510,0724
н642	944360,9106	3529656,4064
н643	944479,5460	3529728,1421
н644	944516,4138	3529750,4234
н645	944562,4737	3529778,0420
н646	944716,2265	3529870,8959
н647	945580,7413	3530068,8704
н648	945600,2455	3530068,6807
н649	945697,5463	3530065,8429
н650	945707,5884	3530065,4470
н651	945726,6925	3530063,1372
н652	945740,4454	3530061,4213
н653	945742,7259	3530056,0675
н654	945763,3003	3530053,4608
н655	945778,3635	3530049,1959
н656	945787,5855	3530046,5974
н657	945787,5455	3530046,5479
н658	945778,3935	3530047,6698
н659	945739,9453	3530052,3719
н660	945737,6748	3530057,7422
н661	945707,2883	3530061,5368
н662	945592,1437	3530064,7870
н663	945586,8926	3530064,8530
н664	945258,8825	3530072,0134
н665	945263,1534	3530071,9722
н666	945263,1034	3530069,7036
н667	945239,7384	3530049,9878
н668	945239,2883	3530067,6660
н669	945258,8125	3530067,3773
н670	945072,2726	3530083,9171
н671	945138,5368	3530078,6211
н672	945207,4815	3530078,7201
н673	945235,3675	3530078,7613
н674	945235,3275	3530075,4699
н675	945235,4075	3530081,3186

86:08:0000000:467:3У1		
Номер точки	X	Y
н676	945235,3275	3530075,4699
н677	945235,3175	3530074,8182
н678	945235,2175	3530067,7238
н679	945235,3175	3530074,8182
н680	945205,9812	3530074,7604
н681	945138,3768	3530074,6284
н682	945073,0728	3530079,8420
н683	945003,8680	3530045,2115
н684	944990,6252	3530036,9292
н685	944983,5437	3530037,2179
н686	945001,9076	3530048,7092
н687	945797,4376	3530092,2736
н688	945799,1280	3530085,6082
н689	945799,5281	3530082,7705
н690	945796,4974	3530082,4817
н691	945795,2871	3530084,1564
н692	945794,1569	3530092,0839
н693	945853,9797	3530109,6466
н694	945858,7507	3530106,0664
н695	945859,9710	3530102,5935
н696	945860,5811	3530100,8364
н697	945859,0108	3530096,1426
н698	945859,3708	3530092,3066
н699	945857,9605	3530092,3396
н700	945853,0595	3530090,9373
н701	945851,9993	3530093,5110
н702	945860,0510	3530099,8135
н703	945852,3093	3530105,6622
н704	945789,9260	3530121,9628
н705	945789,9360	3530121,9298
н706	945794,2569	3530104,8620
н707	945792,3665	3530104,7383
н708	945823,9133	3530132,0929
н709	945842,8873	3530117,9124
н710	945841,2970	3530113,9528
н711	945822,8330	3530127,9023
н712	945809,7302	3530126,0462
н713	945809,5302	3530126,0215
н714	945809,3902	3530126,5577
н715	945813,5811	3530130,6328
н1	944726,8188	3527053,2466

86:08:0000000:467:3У2

Изм.	К.уч.	Лист	№ док	Подп.	Дата

Номер точки	X	Y
н1	944713,8260	3526873,8577
н2	944719,3672	3526868,1904
н3	944716,5166	3526865,4187
н4	944711,1955	3526870,8797
н5	944710,9854	3526871,0859
н6	944712,5758	3526872,6368
н7	944712,6058	3526872,6616
н8	944713,3459	3526873,3875
н9	944644,0511	3526893,7715
н10	944666,6459	3526874,7239
н11	944668,8164	3526866,4993
н12	944666,3859	3526855,8990
н13	944607,9334	3526797,7003
н14	944582,2479	3526773,0267
н15	944578,1870	3526769,3063
н16	944573,7861	3526766,7985
н17	944567,6348	3526765,3219
н18	944562,5637	3526765,5529
н19	944554,9221	3526768,7041
н20	944576,3767	3526789,5665
н21	944557,1926	3526809,2823
н22	944732,9301	3527046,9606
н23	944815,6878	3526961,8940
н24	944722,2278	3526870,9787
н25	944716,6966	3526876,6460
н26	944716,7166	3526876,6625
н27	944727,9290	3526887,5763
н28	944735,9108	3526895,6935
н29	944739,6516	3526899,4140
н30	944737,9112	3526897,7311
н31	944769,0178	3526929,3506
н32	944776,5594	3526944,6860
н33	944779,3000	3526958,6108
н34	944778,6799	3526972,7913
н35	944770,0580	3526995,3036
н36	944754,0146	3527014,6812
н37	944749,5937	3527020,0102
н38	944747,7033	3527021,9241
н39	944747,6333	3527021,9983
н40	944730,0595	3527039,7837
н41	944736,2108	3527055,2017
н42	944751,2740	3527039,6930
н43	944749,1336	3527041,9038
н44	944752,5443	3527038,3896
н45	944752,5443	3527038,3814
н46	944827,0002	3526961,7290

86:08:0000000:467:3Y2		
Номер точки	X	Y
н47	944727,8290	3526865,2537
н48	944725,0284	3526868,1162
н49	944821,3490	3526961,8033
н50	944734,5405	3527051,0440
н51	944734,5505	3527051,0440
н52	944735,5907	3527053,6508
н53	944540,2489	3527207,7226
н54	944585,1385	3527173,7603
н55	944676,4881	3527104,9861
н56	944726,8188	3527053,2466
н57	944723,9082	3527046,0037
н58	944707,2846	3527062,8240
н59	944678,5785	3527091,0118
н60	944634,7891	3527125,2876
н61	944595,2907	3527154,5972
н62	944599,4216	3527159,7036
н63	944585,4186	3527169,7264
н64	944581,3477	3527166,5835
н65	944534,3677	3527199,8033
н66	944544,8999	3527213,9838
н67	944681,7992	3527110,9915
н68	944710,6053	3527081,5581
н69	944730,0995	3527061,4876
н70	944728,4392	3527057,3135
н71	944679,1486	3527107,9888
н72	944587,5390	3527176,9611
н73	944542,6294	3527210,9316
н74	944388,3965	3527244,1762
н75	944452,2801	3527196,6603
н76	944593,9004	3527091,2840
н77	944583,0981	3527080,7332
н78	944403,9598	3527215,5594
н79	944399,6989	3527218,7189
н80	944373,2032	3527294,0926
н81	944424,2742	3527256,1624
н82	944417,3127	3527247,0140
н83	944500,8005	3527184,1709
н84	944513,7933	3527189,6732
н85	944516,5239	3527187,5779
н86	944516,7439	3527187,4129
н87	944569,4452	3527147,0987
н88	944565,9144	3527142,4626
н89	944578,9772	3527132,6129
н90	944583,0681	3527138,1977
н91	944616,7353	3527113,2189

Изм.	К.уч.	Лист	№док	Подп.	Дата

86:08:0000000:467:3У2		
Номер точки	X	Y
н92	944657,9741	3527082,9522
н93	944680,9790	3527061,6361
н94	944709,2951	3527032,5986
н95	944715,7664	3527025,8920
н96	944707,5547	3527005,6070
н97	944707,3346	3527005,8627
н98	944699,4430	3527015,4071
н99	944595,7708	3527092,7524
н100	944594,3205	3527091,3418
н101	944698,0627	3527013,9635
н102	944706,6845	3527003,4704
н103	944700,7532	3526989,0589
н104	944706,8345	3526982,8060
н105	944721,9278	3527019,4905
н106	944743,5424	3526997,0772
н107	944752,4243	3526986,6006
н108	944758,3756	3526974,3010
н109	944759,4358	3526960,0462
н110	944759,6058	3526957,7034
н111	944756,2651	3526946,2369
н112	944745,9829	3526931,9574
н113	944709,8052	3526897,1537
н114	944703,0037	3526890,6202
н115	944693,6217	3526900,2801
н116	944690,7111	3526897,5166
н117	944699,0029	3526888,9786
н118	944695,1220	3526887,5020
н119	944687,9605	3526894,9181
н120	944754,6047	3526958,0664
н121	944721,8377	3526991,7564
н122	944709,6451	3526979,9105
н123	944696,4023	3526993,5300
н124	944689,2308	3526986,5511
н125	944643,9111	3527033,1513
н126	944612,4044	3527002,5135
н127	944610,8240	3526992,5896
н128	944450,2597	3526836,3977
н129	944496,2395	3526789,5170
н130	944509,5224	3526775,4685
н131	944539,0487	3526753,2697
н132	944540,8291	3526755,0021
н133	944547,4805	3526750,3495
н134	944554,3820	3526747,5035
н135	944561,7035	3526745,9938
н136	944572,9259	3526745,8289

86:08:0000000:467:3У2		
Номер точки	X	Y
н137	944583,5282	3526749,8133
н138	944593,7004	3526756,9736
н139	944665,6057	3526826,9440
н140	944534,0076	3526698,7667
н141	944512,5230	3526677,9538
н142	944520,4347	3526669,6715
н143	944418,9630	3526570,9606
н144	944383,1954	3526572,0660
н145	944371,3628	3526565,5738
н146	944319,0517	3526620,4563
н147	944313,4905	3526751,1991
н148	944311,0199	3526815,8405
н149	944307,9793	3526878,6670
н150	944380,5148	3526949,2231
н151	944445,0486	3526946,2121
н152	944616,7353	3527113,2189
н153	944595,3507	3527092,7029
н154	944487,9778	3527172,5972
н155	944498,0699	3527186,2167
н156	944496,4796	3527187,4211
н157	944486,3874	3527173,7933
н158	944386,7361	3527247,9214
н159	944367,8521	3527290,4877
н160	944369,5625	3527289,1513
н161	944410,6012	3527350,8889
н162	944420,2433	3527343,5718
н163	944420,2533	3527343,5635
н164	944425,8145	3527303,8515
н165	944427,3948	3527292,5500
н166	944442,9481	3527280,7535
н167	944443,1382	3527280,9927
н168	944439,3674	3527276,0267
н169	944421,8536	3527289,2173
н170	944414,6621	3527340,2638
н171	944406,2303	3527346,6405
н172	944416,3625	3527356,4984
н173	944427,7149	3527347,9604
н174	944434,1263	3527302,4161
н175	944434,9064	3527296,9139
н176	944447,8192	3527287,1632
н177	944445,3687	3527283,9377
н178	944445,3587	3527283,9460
н179	944445,4187	3527284,0202
н180	944432,7560	3527293,5234
н181	944431,1356	3527294,7360

Изм.	К.уч.	Лист	№ док	Подп.	Дата
------	-------	------	-------	-------	------

86:08:0000000:467:3У2		
Номер точки	X	Y
н182	944423,9941	3527345,7579
н183	944419,4531	3527349,1896
н184	944413,4818	3527353,7019
н185	944426,5046	3527366,4141
н186	944440,7677	3527355,6570
н187	944447,9592	3527304,6022
н188	944456,3010	3527298,3162
н189	944453,6004	3527294,7690
н190	944452,7302	3527293,6306
н191	944450,2397	3527290,3639
н192	944438,6272	3527299,1082
н193	944431,4357	3527350,1465
н194	944419,2531	3527359,3197
н195	944040,1121	3527541,3566
н196	944047,5636	3527532,2164
н197	944074,1993	3527512,4511
н198	944082,3311	3527508,7884
н199	944111,5373	3527488,4209
н200	944103,5156	3527480,4934
н201	944095,3539	3527464,6960
н202	944015,2267	3527524,3218
н203	944023,3985	3527535,7141
н204	944024,7988	3527534,6416
н205	944037,0914	3527540,3337
н206	944010,5257	3527545,5884
н207	944016,2169	3527541,2411
н208	944021,7881	3527536,8937
н209	944012,4661	3527523,8928
н210	944094,4037	3527462,9224
н211	944094,4237	3527462,9059
н212	944088,0123	3527450,5237
н213	944086,8220	3527451,4064
н214	943993,0720	3527520,8736
н215	944130,1413	3527562,0210
н216	944161,7280	3527538,1723
н217	944157,4671	3527533,9487
н218	944128,5610	3527555,6938
н219	944068,8982	3527547,2878
н220	944062,5068	3527552,0971
н221	944063,2470	3527552,4436
н222	944066,3577	3527556,7827
н223	944066,3677	3527556,7662
н224	944066,3577	3527556,7580
н225	944067,1078	3527556,1805
н226	944070,4285	3527553,5573

86:08:0000000:467:3У2		
Номер точки	X	Y
н227	944070,5286	3527553,5738
н228	944076,3098	3527554,3904
н229	944132,3518	3527570,3610
н230	944167,5493	3527543,9303
н231	944164,5987	3527541,0183
н232	944131,2215	3527566,2117
н233	944071,5888	3527557,7561
н234	944070,7886	3527558,3666
н235	944068,6982	3527560,0329
н236	944071,3587	3527563,7369
н237	944070,9987	3527563,2337
н238	944072,6890	3527561,9633
н239	944136,1426	3527585,0365
н240	944177,1513	3527554,1512
н241	944172,8404	3527549,2016
н242	944170,4199	3527546,7928
н243	944133,4320	3527574,5517
н244	944073,8293	3527566,1127
н245	944073,7692	3527566,1539
н246	944073,3292	3527566,4839
н247	944074,3694	3527567,9275
н248	944079,7205	3527575,3766
н249	944080,0406	3527575,8303
н250	944081,0808	3527577,2822
н251	943787,6681	3527978,5520
н252	943812,8935	3527913,1929
н253	943840,4694	3527813,5664
н254	943854,2723	3527716,4063
н255	943864,7446	3527708,5365
н256	943888,1296	3527691,0233
н257	943908,3739	3527675,5229
н258	943946,8421	3527647,0299
н259	943967,4265	3527631,4717
н260	943967,4565	3527631,4965
н261	943967,4765	3527631,5295
н262	943967,4965	3527631,5460
н263	943967,4565	3527631,4965
н264	943962,0554	3527624,4763
н265	943844,9303	3527711,3908
н266	943839,7292	3527776,6591
н267	943834,6882	3527812,4610
н268	943807,1823	3527911,3038
н269	943806,6922	3527912,5660
н270	943801,8911	3527924,2965
н271	943802,1212	3527924,4862

Изм.	К.уч.	Лист	№ док	Подп.	Дата

86:08:0000000:467:3У2

Номер точки	X	Y
н272	943782,6870	3527974,8316
н273	943794,3195	3527983,5263
н274	943820,4951	3527915,7007
н275	943848,4311	3527815,2410
н276	943861,8940	3527721,0012
н277	943956,8043	3527649,2324
н278	943972,1775	3527637,6504
н279	943969,8670	3527634,6477
н280	943966,2963	3527637,3535
н281	943949,2426	3527650,2306
н282	943910,7744	3527678,7236
н283	943890,5501	3527694,1993
н284	943867,1351	3527711,7372
н285	943857,9931	3527718,6089
н286	943844,3902	3527814,3995
н287	943816,6943	3527914,4468
н288	943790,9988	3527981,0433
н289	943806,6422	3527990,4804
н290	943824,6360	3527943,8473
н291	943833,7980	3527920,1883
н292	943862,1640	3527818,1860
н293	943871,3060	3527753,2311
н294	943874,7867	3527728,4998
н295	943980,6994	3527648,7540
н296	943974,6181	3527640,8182
н297	943959,2048	3527652,4331
н298	943865,6148	3527723,2037
н299	943852,3519	3527816,0659
н300	943824,2959	3527916,9464
н301	943797,6502	3527986,0176
н302	943798,2304	3527986,4466
н303	945188,2474	3528189,2634
н304	945195,5690	3528177,8794
н305	944756,1551	3527074,1503
н306	944750,3238	3527060,6297
н307	944846,7944	3526961,4568
н308	944764,7369	3526881,6203
н309	944721,8177	3526839,8789
н310	944700,8533	3526861,2363
н311	944702,8937	3526863,2161
н312	944704,0940	3526864,3793
н313	944706,6945	3526866,9118
н314	944708,1248	3526868,3059
н315	944708,3149	3526868,1080
н316	944708,3249	3526868,1162

86:08:0000000:467:3У2

Номер точки	X	Y
н317	944716,4366	3526859,7597
н318	944722,1578	3526865,3279
н319	944727,7490	3526859,6029
н320	944832,6614	3526961,6466
н321	944746,2930	3527050,4831
н322	944737,8112	3527059,2438
н323	944741,8420	3527069,3492
н324	944811,1168	3527243,1368
н325	945174,1744	3528205,8939
н326	945180,2057	3528201,7775
н327	945182,9363	3528197,5292
н328	944799,3843	3527235,2917
н329	944759,2757	3527134,6835
н330	944735,7307	3527075,6434
н331	944730,6396	3527080,8734
н332	944735,7407	3527075,6269
н333	944731,7099	3527065,5215
н334	944713,4660	3527084,3464
н335	944684,4398	3527114,0108
н336	944547,2804	3527217,2010
н337	944553,2817	3527225,2936
н338	944691,0812	3527121,5259
н339	944727,3089	3527084,2886
н340	945165,8326	3528184,7428
н341	945172,0039	3528200,3669
н342	946160,3352	3528806,8293
н343	946159,4650	3528805,6992
н344	946170,5673	3528372,7027
н345	946171,1475	3528350,1079
н346	946174,1781	3528221,9305
н347	946172,1677	3528143,9336
н348	946202,0641	3528064,5260
н349	946271,0088	3528008,5876
н350	946479,1333	3527923,1498
н351	946477,9130	3527920,1883
н352	946645,5488	3527851,3728
н353	946676,9756	3527905,4964
н354	946677,5457	3527906,4780
н355	946707,0620	3527957,3101
н356	946755,2923	3528040,3639
н357	946753,1919	3528041,5682
н358	946759,5632	3528052,4738
н359	946767,1848	3528033,6737
н360	946716,6040	3527947,0315
н361	946684,2371	3527891,5963

Изм.	К.уч.	Лист	№ док	Подп.	Дата

4794 – ППТ и ПМТ.ТЧ

86:08:0000000:467:3У2		
Номер точки	X	Y
н362	946671,5844	3527869,9337
н363	946653,5406	3527839,0319
н364	946266,6679	3527995,3640
н365	946191,9819	3528057,2336
н366	946182,7700	3528081,6928
н367	946160,0651	3528142,0033
н368	946155,0640	3528341,9988
н369	946154,9240	3528347,6578
н370	946154,3639	3528369,9062
н371	946143,4315	3528806,8293
н372	946141,4111	3528847,9603
н373	946141,4111	3528836,7082
н374	946135,2598	3528813,8082
н375	946135,4098	3528807,6378
н376	946146,6622	3528357,9199
н377	946149,7329	3528235,2614
н378	946152,1034	3528140,4524
н379	946152,4235	3528139,5862
н380	946172,5578	3528086,1226
н381	946185,2405	3528052,4326
н382	946262,5270	3527988,4181
н383	946656,9613	3527829,0173
н384	946678,9760	3527866,7330
н385	946688,2680	3527882,6541
н386	946722,2852	3527940,9105
н387	946722,2852	3527940,9188
н388	946771,0957	3528024,5335
н389	946782,2081	3528011,9698
н390	946733,6177	3527928,7016
н391	946696,3097	3527864,7696
н392	946693,7191	3527860,3398
н393	946663,8027	3527808,9963
н394	946474,1222	3527885,5001
н395	946461,5295	3527890,8209
н396	946294,1938	3527961,4512
н397	946183,5801	3528051,2034
н398	946133,6395	3528183,7941
н399	946130,6988	3528343,9869
н400	946130,2987	3528365,7485
н401	946129,8286	3528391,1233
н402	946121,8769	3528822,7670
н403	943666,0821	3529087,6926
н404	943668,3126	3529078,0905
н405	943665,7621	3529077,5295
н406	943689,8072	3528968,2183

86:08:0000000:467:3У2		
Номер точки	X	Y
н407	943690,3973	3528964,6711
н408	943690,6874	3528963,3512
н409	943713,0322	3528842,5405
н410	943726,8851	3528766,1769
н411	943774,4053	3528602,9566
н412	943782,7170	3528574,4141
н413	943788,3883	3528547,7359
н414	943801,1110	3528491,2283
н415	943885,3990	3528116,8017
н416	943892,9306	3528086,2299
н417	943895,0110	3528078,7395
н418	943900,6022	3528051,7231
н419	943887,8095	3528044,5627
н420	943876,9972	3528039,2667
н421	943852,7220	3528030,3987
н422	943850,8716	3528029,7223
н423	943841,9697	3528026,4721
н424	943815,6441	3528016,9111
н425	943799,4706	3528009,1321
н426	943799,4506	3528009,1238
н427	943790,4187	3528004,7765
н428	943785,5777	3528017,3236
н429	943852,7420	3528043,2264
н430	943895,0811	3528053,9009
н431	943879,6478	3528114,7806
н432	943777,4759	3528568,8541
н433	943721,0639	3528764,7168
н434	943714,6925	3528798,9925
н435	943714,6925	3528799,0008
н436	943687,7868	3528943,7097
н437	943687,7868	3528943,7262
н438	943685,5763	3528955,5886
н439	943680,9853	3528980,3117
н440	943680,9753	3528980,3117
н441	943672,7435	3529017,7387
н442	943669,9930	3529030,2611
н443	943657,7503	3529085,9190
н444	943688,0768	3529092,3782
н445	943690,2673	3529082,9163
н446	943683,0858	3529081,3407
н447	943680,8753	3529090,8439
н448	943685,7663	3529102,3516
н449	943687,1266	3529096,4864
н450	943679,9351	3529094,9025
н451	943678,5948	3529100,7265

86:08:0000000:467:3Y2

Номер точки	X	Y
н452	945385,9697	3529205,1872
н453	945385,9697	3529085,1766
н454	945362,2546	3529085,1766
н455	945315,9747	3529105,7008
н456	945315,9747	3529191,2789
н457	945296,0805	3529191,5841
н458	945287,7787	3529204,8572
н459	945462,1359	3529231,1064
н460	945462,1359	3529136,3716
н461	945392,1310	3529136,3716
н462	945392,1310	3529218,0395
н463	945288,2088	3529217,7261
н464	945290,6093	3529229,8773
н465	943543,3859	3529254,8891
н466	943553,0580	3529250,8139
н467	943542,0456	3529233,9359
н468	943545,4063	3529231,8323
н469	943624,4332	3529181,1735
н470	943624,4532	3529181,1487
н471	943626,7137	3529170,8701
н472	943627,9340	3529165,3596
н473	943628,4941	3529162,8023
н474	943630,3645	3529154,3138
н475	943630,6846	3529152,8537
н476	943645,3377	3529086,3233
н477	943645,2077	3529086,2903
н478	943658,6505	3529024,9404
н479	943668,4926	3528979,8910
н480	943674,5939	3528949,4264
н481	943675,4941	3528944,5181
н482	943675,5241	3528944,3366
н483	943675,5441	3528944,2376
н484	943676,9745	3528936,5081
н485	943684,0560	3528898,0417
н486	943690,6874	3528862,2480
н487	943691,1475	3528859,7980
н488	943697,9889	3528822,7505
н489	943702,9600	3528796,4518
н490	943702,9700	3528796,4270
н491	943702,9700	3528796,4105
н492	943703,0900	3528795,7836
н493	943709,2614	3528762,5637
н494	943717,7132	3528732,4538
н495	943722,9243	3528715,0066
н496	943741,3882	3528650,6375

86:08:0000000:467:3Y2

Номер точки	X	Y
н497	943758,9920	3528589,5598
н498	943763,0628	3528575,7835
н499	943766,4536	3528561,8917
н500	943768,5240	3528553,9806
н501	943774,9054	3528525,6608
н502	943778,2861	3528510,3419
н503	943785,0075	3528480,5208
н504	943797,9703	3528423,0480
н505	943805,8120	3528388,4093
н506	943832,1176	3528271,5087
н507	943843,3800	3528221,0974
н508	943856,6829	3528161,6035
н509	943867,8853	3528112,7513
н510	943880,5079	3528062,6039
н511	943872,5663	3528060,6076
н512	943849,0912	3528054,7011
н513	943770,0643	3528024,2035
н514	943780,2265	3527997,8471
н515	943783,5572	3528000,3383
н516	943775,2355	3528021,9102
н517	943850,3115	3528050,8734
н518	943873,4364	3528056,6974
н519	943885,3690	3528059,7002
н520	943871,7661	3528113,6917
н521	943871,5660	3528114,5661
н522	943871,6561	3528114,5991
н523	943812,8635	3528375,3507
н524	943809,0327	3528392,2865
н525	943799,0405	3528436,6676
н526	943793,4493	3528461,5227
н527	943788,5583	3528483,2430
н528	943778,6562	3528527,2365
н529	943776,2157	3528538,2987
н530	943772,5149	3528554,5333
н531	943772,4949	3528554,6241
н532	943769,7243	3528566,9072
н533	943767,2838	3528575,3380
н534	943766,9237	3528576,8229
н535	943763,6730	3528587,8439
н536	943757,0016	3528610,9337
н537	943745,2290	3528651,7429
н538	943726,7651	3528716,1367
н539	943721,5540	3528733,5510
н540	943713,1622	3528763,4629
н541	943707,0309	3528796,5095

86:08:0000000:467:3Y2		
Номер точки	X	Y
н542	943707,0209	3528796,5590
н543	943706,8808	3528797,3179
н544	943702,3899	3528821,4141
н545	943694,6282	3528862,9740
н546	943687,9968	3528898,7676
н547	943679,5550	3528944,5511
н548	943679,5150	3528944,7986
н549	943678,5148	3528950,1936
н550	943676,7244	3528959,1523
н551	943675,5041	3528965,4383
н552	943674,9240	3528968,1605
н553	943672,4135	3528980,7160
н554	943665,5120	3529012,2612
н555	943658,2004	3529046,5287
н556	943637,2160	3529141,8162
н557	943631,4947	3529167,8179
н558	943628,0840	3529183,2936
н559	943623,2730	3529186,4035
н560	943547,5868	3529235,1733
н561	943556,9488	3529249,5435
н562	943558,9792	3529248,7434
н563	943561,5598	3529246,2108
н564	943584,1246	3529224,1193
н565	943602,3885	3529206,2431
н566	943603,0387	3529206,7215
н567	943633,7352	3529186,3788
н568	943653,7195	3529095,1335
н569	943663,8316	3529097,4103
н570	943665,1619	3529091,6523
н571	943652,9893	3529088,9795
н572	943666,9723	3529025,3941
н573	943670,2230	3529010,6361
н574	943673,8838	3528993,9726
н575	943673,9238	3528993,7911
н576	943677,0445	3528979,5941
н577	943683,9659	3528942,3320
н578	943683,9860	3528942,2496
н579	943684,0060	3528942,1011
н580	943694,9383	3528882,7805
н581	943705,5406	3528825,7779
н582	943710,7717	3528798,1264
н583	943710,7817	3528798,0934
н584	943717,1330	3528763,9413
н585	943717,1830	3528763,7516
н586	943773,5751	3528567,9384

86:08:0000000:467:3Y2		
Номер точки	X	Y
н587	943773,5951	3528567,8724
н588	943848,7012	3528234,1395
н589	943875,7669	3528113,8567
н590	943890,2200	3528056,7964
н591	943851,5218	3528047,0623
н592	943780,3966	3528019,6169
н593	943786,8779	3528002,8131
н594	943775,2455	3527994,1266
н595	943760,8624	3528031,3721
н596	943844,1602	3528063,3299
н597	943868,3754	3528069,8633
н598	943860,0236	3528106,8036
н599	943776,7358	3528472,1890
н600	943756,9015	3528560,1593
н601	943699,7393	3528759,2970
н602	943693,4680	3528793,2263
н603	943664,2417	3528951,3238
н604	943662,7514	3528959,3833
н605	943636,2257	3529080,6065
н606	943615,3513	3529174,8133
н607	943527,9526	3529230,6692
н608	943539,1050	3529247,9597
н609	943540,0752	3529247,8937
н610	945556,1960	3529255,2438
н611	945662,8989	3529233,2100
н612	945661,5086	3529226,7260
н613	945640,6041	3529231,0981
н614	945561,3772	3529247,4317
н615	945540,8628	3529148,2176
н616	945530,8006	3529099,5469
н617	945532,6710	3529098,8869
н618	945494,2328	3528927,1534
н619	945403,2034	3528700,0094
н620	945388,8203	3528692,4036
н621	945483,6806	3528930,4036
н622	946113,8652	3529257,7268
н623	946135,1398	3529248,7104
н624	946172,1277	3529202,2092
н625	946240,9224	3529115,6989
н626	946244,6832	3528992,1082
н627	946232,2705	3529027,6214
н628	946230,0401	3529111,7063
н629	946182,9700	3529171,0104
н630	946126,8980	3529241,3933
н631	946114,1853	3529246,7965

Изм.	К.уч.	Лист	№док	Подп.	Дата

86:08:0000000:467:3У2		
Номер точки	X	Y
н632	946114,0453	3529248,1989
н633	943547,0167	3529260,4738
н634	943554,5483	3529253,0990
н635	943554,0282	3529252,3235
н636	943544,2261	3529256,1760
н637	943764,8932	3529277,4921
н638	943762,3527	3529261,9340
н639	943700,6495	3529205,5336
н640	943725,9149	3529090,6789
н641	943701,7397	3529085,4488
н642	943691,7376	3529083,2463
н643	943689,5471	3529092,6917
н644	943693,3880	3529093,5084
н645	943700,2394	3529094,9685
н646	943714,2724	3529097,9630
н647	943709,3114	3529120,4505
н648	943707,3209	3529129,4505
н649	943689,7372	3529209,0973
н650	945541,7230	3529277,6241
н651	945665,0793	3529252,3400
н652	945662,6888	3529241,4180
н653	945550,1047	3529264,6562
н654	945476,0189	3528932,7794
н655	945377,6479	3528685,9939
н656	945360,9843	3528675,9462
н657	945465,4767	3528936,0296
н658	946113,3451	3529285,9971
н659	946134,8097	3529259,1540
н660	946130,1687	3529253,3877
н661	946113,8252	3529260,0119
н662	946113,6252	3529271,0412
н663	943773,4451	3529299,1465
н664	943768,3640	3529286,2776
н665	943767,9839	3529285,9311
н666	943685,1462	3529210,1037
н667	943704,6304	3529122,5294
н668	943706,7108	3529113,1664
н669	943709,3514	3529101,3370
н670	943705,0605	3529100,4460
н671	943698,5891	3529099,0107
н672	943688,5969	3529096,8081
н673	943687,2366	3529102,6816
н674	943702,1998	3529105,5606
н675	943678,6348	3529212,4960
н676	946112,9350	3529304,9787

86:08:0000000:467:3У2		
Номер точки	X	Y
н677	946113,6152	3529304,7560
н678	946141,6012	3529271,1814
н679	946153,4837	3529256,1760
н680	946154,0538	3529254,5426
н681	946155,1340	3529251,4161
н682	946156,9044	3529251,7708
н683	946259,7264	3529122,5871
н684	946265,3876	3528936,6318
н685	946263,8373	3528936,6318
н686	946253,4651	3528966,6839
н687	946248,8541	3529118,6027
н688	946164,2660	3529224,9359
н689	946140,5409	3529254,7818
н690	946140,1408	3529257,1329
н691	946113,2851	3529289,5278
н692	946113,2851	3529289,5361
н693	946014,9741	3529306,6616
н694	946015,3342	3529295,6075
н695	945994,6097	3529293,8174
н696	945888,4270	3529177,7335
н697	945743,8762	3529207,5135
н698	945744,3263	3529209,6665
н699	945709,9289	3529216,6867
н700	945711,1992	3529223,2366
н701	945882,8259	3529187,8059
н702	945989,3786	3529304,4013
н703	946014,5140	3529325,7174
н704	946014,8241	3529314,6799
н705	945985,5778	3529312,0896
н706	945879,9852	3529196,5667
н707	945712,7195	3529231,0899
н708	945714,8800	3529242,0202
н709	945876,0844	3529208,6106
н710	945980,3367	3529322,6734
н711	944774,9991	3529902,7629
н712	944770,3581	3529888,2029
н713	944723,5381	3529859,0417
н714	944698,6628	3529844,0280
н715	944207,0777	3529547,3591
н716	944174,4408	3529527,7176
н717	944134,7723	3529515,2034
н718	944151,8359	3529525,4985
н719	944564,5341	3529774,6103
н720	944669,4666	3529837,9895
н721	944718,3070	3529867,4807

86:08:0000000:467:3Y2		
Номер точки	X	Y
н722	944779,7301	3529917,5539
н723	944776,8595	3529908,6116
н724	944716,2265	3529870,8959
н725	944562,4737	3529778,0420
н726	944516,4138	3529750,4234
н727	944479,5460	3529728,1421
н728	944360,9106	3529656,4064
н729	944118,4888	3529510,0724
н730	944093,6435	3529502,2520
н731	944639,7402	3529831,8273
н732	944713,0859	3529876,0930
н733	945586,8926	3530064,8530
н734	945588,9530	3530064,8365
н735	945588,9631	3530064,8365
н736	945591,3636	3530064,7705
н737	945596,4947	3530064,6633
н738	945706,3881	3530061,5616
н739	945733,2439	3530058,2784
н740	945737,6748	3530057,7339
н741	945739,9453	3530052,3719
н742	945778,3935	3530047,6698
н743	945787,5455	3530046,5479
н744	945787,5855	3530046,5974
н745	945790,7762	3530045,6982
н746	945793,6068	3530044,8980
н747	945793,9769	3530044,7908
н748	945797,8577	3530043,6936
н749	945792,0665	3530036,0135
н750	945780,2639	3530037,4572
н751	945778,3035	3530037,6964
н752	945773,5525	3530038,2821
н753	945773,0524	3530038,3398
н754	945769,2416	3530038,8018
н755	945732,9938	3530043,2317
н756	945730,7233	3530048,5937
н757	945705,3479	3530051,7037
н758	945702,0372	3530051,8192
н759	945649,4260	3530053,6175
н760	945602,6060	3530054,6239
н761	945707,6584	3530065,4470
н762	945746,6968	3530063,9126
н763	945747,2569	3530061,6441
н764	945748,2371	3530057,7174
н765	945763,3003	3530053,4608
н766	945742,7259	3530056,0675

86:08:0000000:467:3Y2		
Номер точки	X	Y
н767	945741,0956	3530059,9035
н768	945740,4454	3530061,4296
н769	945739,3952	3530061,5533
н770	945738,6050	3530061,6523
н771	945738,5950	3530061,6523
н772	945738,3350	3530061,6936
н773	945726,1424	3530063,2939
н774	945600,2555	3530068,6807
н775	945613,0082	3530068,5570
н776	945631,4321	3530068,3837
н777	945634,2627	3530068,3590
н778	945641,2742	3530068,0785
н779	945675,5516	3530066,7174
н780	945697,4062	3530065,8512
н781	945073,0728	3530079,8420
н782	945138,3768	3530074,6284
н783	945205,9812	3530074,7604
н784	945235,3175	3530074,8182
н785	945235,2175	3530067,7238
н786	945239,2883	3530067,6660
н787	945239,3483	3530065,1088
н788	945138,0067	3530064,7128
н789	945116,5721	3530064,5396
н790	945071,6825	3530068,1197
н791	945020,7316	3530043,9824
н792	945008,2289	3530036,2115
н793	944990,6252	3530036,9292
н794	945003,8680	3530045,2115
н795	945067,9317	3530088,4872
н796	945114,3116	3530084,5276
н797	945138,7668	3530084,7173
н798	945236,2477	3530085,1133
н799	945236,2377	3530081,3104
н800	945235,4075	3530081,3186
н801	945235,3675	3530078,7613
н802	945138,5368	3530078,6211
н803	945072,2726	3530083,9171
н804	945001,9076	3530048,7092
н805	944983,5437	3530037,2179
н806	944972,7514	3530037,6634
н807	945011,1196	3530061,5533
н808	945794,1569	3530092,0839
н809	945795,2871	3530084,1564
н810	945789,7060	3530091,8282
н811	945790,1761	3530091,8282

Изм.	К.уч.	Лист	Недок	Подп.	Дата

86:08:0000000:467:3Y2		
Номер точки	X	Y
н812	945852,3093	3530105,6622
н813	945860,0510	3530099,8135
н814	945851,9993	3530093,5110
н815	945851,5592	3530093,8493
н816	945850,9890	3530102,5440
н817	945855,8201	3530114,4972
н818	945858,7507	3530106,0664
н819	945853,9797	3530109,6466
н820	945822,8330	3530127,9023
н821	945841,2970	3530113,9528
н822	945839,4366	3530109,2672
н823	945832,5151	3530108,1865
н824	945820,1225	3530117,5164
н825	945811,9707	3530116,3615
н826	945809,5302	3530126,0215
н827	945809,7302	3530126,0462
н828	945787,4255	3530133,1076
н829	945787,1654	3530132,8519
н830	945789,9260	3530121,9463
н831	945792,3665	3530104,7383
н832	945786,3452	3530104,4166
н833	945782,4144	3530132,3982
н834	945825,5436	3530138,4779
н835	945845,1778	3530123,6539
н836	945842,8873	3530117,9124
н837	945823,9133	3530132,0929
н838	945813,5811	3530130,6411
н839	945815,8315	3530132,8271
н840	945820,9726	3530137,8262
н1	944713,8260	3526873,8577

86:08:0000000:467:3Y3		
Номер точки	X	Y
н1	944234,4536	3527364,9539
н2	944268,2308	3527339,8184
н3	944272,5817	3527336,3867
н4	944270,9014	3527334,1264
н5	944386,4761	3527248,1194
н6	944386,7361	3527247,9214
н7	944388,3965	3527244,1762
н8	944269,7711	3527332,4435
н9	944268,1408	3527330,1337

86:08:0000000:467:3Y3		
Номер точки	X	Y
н10	944263,4498	3527333,4004
н11	944231,1029	3527357,4636
н12	944268,7609	3527408,9886
н13	944276,9727	3527402,8841
н14	944274,7322	3527399,7494
н15	944286,3647	3527383,8035
н16	944374,5335	3527319,4096
н17	944377,7942	3527323,6828
н18	944380,5148	3527321,6040
н19	944362,0309	3527303,6040
н20	944367,8521	3527290,4877
н21	944358,0900	3527298,0193
н22	944361,0606	3527301,8634
н23	944257,7386	3527376,0080
н24	944254,9480	3527372,1226
н25	944243,5255	3527380,4791
н26	944311,9401	3527430,3460
н27	944323,0025	3527422,0472
н28	944413,4818	3527353,7019
н29	944410,6012	3527350,8889
н30	944341,9566	3527402,7191
н31	944307,9993	3527428,3084
н32	944319,7918	3527434,3221
н33	944419,2531	3527359,3197
н34	944416,3625	3527356,4984
н35	944315,8210	3527432,3176
н36	944095,3539	3527464,6960
н37	944095,3739	3527464,6795
н38	944124,0500	3527443,3386
н39	944124,0600	3527443,3469
н40	944126,0204	3527445,8464
н41	944132,0917	3527441,1113
н42	944166,8291	3527415,2663
н43	944161,7180	3527409,0876
н44	944127,3107	3527434,6934
н45	944121,0994	3527439,4037
н46	944122,8997	3527441,7300
н47	944094,4237	3527462,9224
н48	944094,4137	3527462,9306
н49	944126,0504	3527502,7912
н50	944178,2916	3527463,5328
н51	944183,0126	3527470,5777
н52	944200,7764	3527457,6511
н53	944177,4914	3527427,9289
н54	944161,9581	3527439,1067

Изм.	К.уч.	Лист	№ док	Подп.	Дата
------	-------	------	-------	-------	------

86:08:0000000:467:3У3

Номер точки	X	Y
н55	944163,9985	3527442,1672
н56	944141,2837	3527466,8738
н57	944111,5373	3527488,4209
н58	944164,5987	3527541,0183
н59	944167,9194	3527538,5023
н60	944227,1620	3527494,0139
н61	944224,6915	3527490,8627
н62	944165,5189	3527535,3016
н63	944161,7280	3527538,1723
н64	944170,4199	3527546,7928
н65	944218,6602	3527510,5702
н66	944232,1531	3527500,3989
н67	944229,6926	3527497,2477
н68	944216,2597	3527507,3695
н69	944167,5493	3527543,9303
н70	945194,0587	3528203,8894
н71	945188,2474	3528189,2634
н72	945182,9363	3528197,5292
н73	945184,8967	3528202,4870
н74	945226,5656	3528309,7276
н75	945234,8974	3528304,8028
н76	945205,0710	3528233,0011
н77	945196,2591	3528231,3182
н78	945388,8203	3528692,4036
н79	945388,2602	3528691,0012
н80	945296,2405	3528461,5969
н81	945289,4290	3528465,7628
н82	945377,0878	3528684,5997
н83	945377,6479	3528685,9939
н84	945382,8490	3528689,1121
н85	945384,5994	3528690,1598
н86	946244,6432	3528993,3704
н87	946253,4150	3528968,0863
н88	946254,3753	3528936,5081
н89	946246,3735	3528936,4421
н90	946244,6832	3528992,1082
н91	946244,6832	3528992,1165
н92	944134,7723	3529515,2034
н93	943983,7200	3529424,0241
н94	943943,6314	3529399,8290
н95	943879,0976	3529361,0161
н96	943795,2797	3529305,4902
н97	943764,8932	3529277,4921
н98	943768,3640	3529286,2776
н99	943771,6047	3529289,2473

86:08:0000000:467:3У3

Номер точки	X	Y
н100	943792,8192	3529308,6579
н101	943876,9572	3529364,3983
н102	943941,5710	3529403,2607
н103	943981,7396	3529427,5135
н104	944118,4888	3529510,0724
н105	944983,5437	3530037,2179
н106	944990,6252	3530036,9292
н107	944877,4410	3529966,4886
н108	944774,9991	3529902,7629
н109	944776,8595	3529908,6116
н110	944875,3205	3529969,8873
н111	944926,2514	3530001,6140
н112	944983,2536	3530037,0365
н113	945263,1034	3530069,7036
н114	945263,2434	3530063,8879
н115	945285,6782	3530064,4076
н116	945346,8513	3530065,5295
н117	945407,3442	3530066,6514
н118	945473,3183	3530068,2187
н119	945505,7453	3530068,7467
н120	945534,6614	3530069,3159
н121	945535,2916	3530069,3159
н122	945579,8111	3530068,8787
н123	945580,7413	3530068,8704
н124	945586,8926	3530064,8530
н125	945552,1252	3530065,4635
н126	945528,4801	3530065,1335
н127	945473,3984	3530064,2261
н128	945407,4243	3530062,6587
н129	945346,9313	3530061,5368
н130	945263,3435	3530059,7137
н131	945263,5835	3530049,9301
н132	945253,4013	3530049,8806
н133	945239,7384	3530049,9878
н1	944234,4536	3527364,9539

86:08:0000000:467:3У4

Номер точки	X	Y
н1	944231,1029	3527357,4636
н2	944263,4498	3527333,4004
н3	944268,1408	3527330,1337
н4	944269,7711	3527332,4435

86:08:0000000:467:3У4		
Номер точки	X	Y
н5	944388,3965	3527244,1762
н6	944399,6989	3527218,7189
н7	944226,3419	3527347,3582
н8	944243,5255	3527380,4791
н9	944254,9480	3527372,1226
н10	944257,7386	3527376,0080
н11	944361,0606	3527301,8634
н12	944358,0900	3527298,0193
н13	944367,8521	3527290,4877
н14	944386,7361	3527247,9214
н15	944386,4761	3527248,1194
н16	944270,9014	3527334,1264
н17	944272,5817	3527336,3867
н18	944268,2308	3527339,8184
н19	944234,4536	3527364,9539
н20	944307,9993	3527428,3084
н21	944341,9566	3527402,7191
н22	944410,6012	3527350,8889
н23	944406,2303	3527346,6405
н24	944363,3911	3527378,9777
н25	944301,8780	3527425,2727
н26	944315,8110	3527432,3176
н27	944416,3625	3527356,4984
н28	944413,4818	3527353,7019
н29	944323,0025	3527422,0472
н30	944311,9401	3527430,3460
н31	944329,6639	3527439,3212
н32	944426,5046	3527366,4141
н33	944419,2531	3527359,3197
н34	944319,7918	3527434,3221
н35	944319,7818	3527434,3221
н36	944094,4237	3527462,9059
н37	944122,8897	3527441,7217
н38	944121,0994	3527439,4037
н39	944127,3107	3527434,6934
н40	944161,5780	3527409,1866
н41	944154,6165	3527401,0363
н42	944088,0123	3527450,5237
н43	944111,5373	3527488,4209
н44	944141,2837	3527466,8738
н45	944163,9985	3527442,1672
н46	944161,9581	3527439,1067
н47	944177,4914	3527427,9289
н48	944166,8291	3527415,2663
н49	944132,0917	3527441,1113

86:08:0000000:467:3У4		
Номер точки	X	Y
н50	944126,0204	3527445,8464
н51	944124,0600	3527443,3469
н52	944095,3739	3527464,6877
н53	944095,3539	3527464,6960
н54	944103,5156	3527480,4934
н55	944161,7280	3527538,1723
н56	944165,5189	3527535,3016
н57	944224,6915	3527490,8627
н58	944220,9907	3527486,1441
н59	944157,4671	3527533,9487
н60	944167,5493	3527543,9303
н61	944216,2597	3527507,3695
н62	944229,6926	3527497,2477
н63	944227,1620	3527494,0139
н64	944167,9194	3527538,5023
н65	944164,5987	3527541,0183
н66	944177,1513	3527554,1512
н67	944238,2444	3527508,1615
н68	944232,1531	3527500,3989
н69	944218,6602	3527510,5702
н70	944170,4199	3527546,7928
н71	944172,8404	3527549,2016
н72	945184,8967	3528202,4870
н73	945182,9363	3528197,5292
н74	945180,2057	3528201,7775
н75	945206,5913	3528205,7537
н76	945201,6203	3528193,0828
н77	945195,5690	3528177,8794
н78	945188,2474	3528189,2634
н79	945193,3485	3528202,0580
н80	945194,0487	3528203,8564
н81	945234,8974	3528304,8028
н82	945243,5992	3528300,2575
н83	945218,4039	3528235,9378
н84	945205,0710	3528233,0011
н85	945217,4737	3528315,4114
н86	945226,5656	3528309,7276
н87	945196,2591	3528231,3182
н88	945182,6062	3528228,4887
н89	945377,6479	3528685,9939
н90	945377,0878	3528684,5997
н91	945289,4290	3528465,7628
н92	945279,5769	3528473,3439
н93	945360,9843	3528675,9462
н94	945403,2034	3528700,0094

Изм.	К.уч.	Лист	№ док	Подп.	Дата
------	-------	------	-------	-------	------

86:08:0000000:467:3У4		
Номер точки	X	Y
н95	945305,7125	3528456,6721
н96	945296,2405	3528461,5969
н97	945388,2602	3528691,0012
н98	945388,8203	3528692,4036
н99	946253,4651	3528966,6839
н100	946263,8373	3528936,6318
н101	946254,3753	3528936,5081
н102	946232,2705	3529027,6214
н103	946244,6832	3528992,1082
н104	946246,3735	3528936,4421
н105	946234,7811	3528936,3926
н106	946234,7911	3528938,8591
н107	945315,9747	3529105,7008
н108	945362,2546	3529085,1766
н109	945315,9747	3529085,1766
н110	944118,4888	3529510,0724
н111	943981,7396	3529427,5135
н112	943876,9572	3529364,3983
н113	943792,8192	3529308,6579
н114	943771,6047	3529289,2473
н115	943768,3640	3529286,2776
н116	943773,4451	3529299,1465
н117	943789,1184	3529313,5002
н118	943873,7465	3529369,5541
н119	944093,6435	3529502,2520
н120	944174,4408	3529527,7176
н121	943884,4388	3529352,6431
н122	943801,4611	3529297,6781
н123	943777,6460	3529275,9165
н124	943762,3527	3529261,9340
н125	943764,8932	3529277,4921
н126	943795,2797	3529305,4902
н127	943879,0976	3529361,0161
н128	943943,6314	3529399,8290
н129	943983,7200	3529424,0241
н130	944134,7723	3529515,2034
н131	944990,6252	3530036,9292
н132	945008,2289	3530036,2115
н133	944770,3581	3529888,2029
н134	944774,9991	3529902,7629
н135	944877,4410	3529966,4886
н136	944972,7514	3530037,6634
н137	944983,5437	3530037,2179
н138	944982,0233	3530036,2775
н139	944926,2514	3530001,6140

86:08:0000000:467:3У4		
Номер точки	X	Y
н140	944875,3205	3529969,8873
н141	944776,8595	3529908,6116
н142	944779,7301	3529917,5539
н143	945552,1252	3530065,4635
н144	945586,8926	3530064,8530
н145	945602,6060	3530054,6239
н146	945551,5150	3530055,6633
н147	945488,6216	3530054,4094
н148	945263,5835	3530049,9301
н149	945263,3435	3530059,7137
н150	945322,4061	3530061,0006
н151	945338,1795	3530061,3141
н152	945353,3527	3530061,6523
н153	945407,4243	3530062,6587
н154	945440,5713	3530063,4424
н155	945473,3984	3530064,2261
н156	945501,3243	3530064,6798
н157	945515,1573	3530064,9108
н158	945528,4801	3530065,1335
н159	945331,3580	3530071,3040
н160	945332,9683	3530071,2875
н161	945526,4897	3530069,3984
н162	945534,5514	3530069,3159
н163	945534,6614	3530069,3159
н164	945525,8596	3530069,1427
н165	945505,7453	3530068,7467
н166	945490,0319	3530068,4910
н167	945486,3611	3530068,4332
н168	945473,3183	3530068,2187
н169	945410,7750	3530066,7339
н170	945374,6973	3530066,0492
н171	945328,2773	3530065,1913
н172	945285,6782	3530064,4076
н173	945263,2434	3530063,8879
н174	945263,1034	3530069,7036
н1	944231,1029	3527357,4636

Изм.	К.уч.	Лист	№ док	Подп.	Дата

86:08:0020904:13328:3Y2

Номер точки	X	Y
н1	950999,7094	3529193,6134
н2	951014,4625	3529189,6538
н3	951014,1324	3529183,7968
н4	951013,6323	3529174,7968
н5	951013,5923	3529173,8811
н6	951013,5723	3529173,2707
н7	951012,9222	3529173,4439
н8	951002,5800	3529176,2239
н9	951002,5700	3529176,2239
н10	950999,5393	3529177,0324
н11	951004,0303	3530010,0778
н12	951004,3403	3529995,3611
н13	950989,2071	3529993,5875
н14	950988,8970	3530008,3702
н15	951003,4902	3530050,4003
н16	951003,3901	3530040,6579
н17	951003,8602	3530018,1126
н18	950998,4191	3530017,5022
н19	950997,9190	3530041,5241
н20	950998,0190	3530049,6661
н21	951003,7602	3530074,8017
н22	951003,5802	3530058,4928
н23	950998,0890	3530057,7587
н24	950998,2890	3530074,0262
н25	951010,7817	3529215,4328
н26	951015,8128	3529214,0881
н27	951014,9126	3529197,8123
н28	951010,3016	3529199,0497
н29	951015,9428	3529189,2578
н30	951018,0033	3529188,7133
н31	951017,9232	3529186,3128
н32	951017,9232	3529186,2798
н33	951017,9232	3529186,2798
н34	951017,6132	3529176,5209
н35	951017,4831	3529172,2230
н36	951015,0626	3529172,8665
н37	951015,1426	3529174,7226
н38	951015,1527	3529174,9040
н39	951015,7028	3529184,8279
н40	951006,0307	3530050,7385
н41	951005,9207	3530041,5571
н42	951006,4108	3530018,3931
н43	951005,3706	3530018,2776

86:08:0020904:13328:3Y1

Номер точки	X	Y
н1	951003,8602	3530018,1126
н2	951004,0303	3530010,0778
н3	950988,8970	3530008,3702
н4	950988,7570	3530015,2996
н5	950998,4591	3530015,4976
н6	950998,4191	3530017,5022
н7	951010,3016	3529199,0497
н8	951014,9126	3529197,8123
н9	951014,4625	3529189,6538
н10	950999,7094	3529193,6134
н11	950999,7194	3529194,9415
н12	951010,1816	3529194,8178
н13	951003,5302	3530053,9227
н14	951003,4902	3530050,4003
н15	950998,0190	3530049,6661
н16	950998,0590	3530053,2133
н17	951003,0001	3530053,8567
н18	951016,4029	3529197,4163
н19	951018,2633	3529196,9131
н20	951018,0033	3529188,7133
н21	951015,9428	3529189,2578
н22	951006,4108	3530018,3931
н23	951006,5708	3530010,3665
н24	951005,5406	3530010,2510
н25	951005,3706	3530018,2776
н26	951003,5802	3530058,4928
н27	951003,5702	3530057,4534
н28	950998,0790	3530056,7440
н29	950998,0890	3530057,7587
н30	951006,0807	3530054,2362
н31	951006,0307	3530050,7385
н32	951005,0005	3530050,5983
н33	951005,0305	3530053,5103
н34	951005,0405	3530054,1125
н35	951006,1307	3530058,8311
н36	951006,1207	3530057,7834
н37	951005,6506	3530057,7174
н38	951005,0805	3530057,6432
н39	951005,0905	3530058,6908
н1	951003,8602	3530018,1126

86:08:0020904:13328:3Y2

Номер точки	X	Y
н44	951004,9005	3530040,6579
н45	951005,0005	3530050,5983
н46	951017,3031	3529213,6922

Изм.	К.уч.	Лист	№ док	Подп.	Дата
------	-------	------	-------	-------	------

86:08:0020904:13328:3У2		
Номер точки	X	Y
н47	951018,7834	3529213,2962
н48	951018,2633	3529196,9131
н49	951016,4029	3529197,4163
н50	951006,3208	3530075,1564
н51	951006,1307	3530058,8311
н52	951005,0905	3530058,6908
н53	951005,2705	3530075,0079
н54	951006,5708	3530010,3665
н55	951006,8809	3529995,6581
н56	951005,8507	3529995,5261
н57	951005,5406	3530010,2510
н1	950999,7094	3529193,6134

86:08:0020904:13356/чзу1		
Номер точки	X	Y
н1	945863,6518	3530109,9766
н2	945861,6213	3530103,9216
н3	945860,5811	3530100,8364
н4	945863,5617	3530092,1664
н5	945863,5917	3530092,1664
н6	945863,5817	3530092,1829
н7	945874,3840	3530091,8859
н8	945868,3027	3530106,1819
н9	945867,4926	3530107,2708
н1	945863,6518	3530109,9766

86:08:0020904:13329:3У1		
Номер точки	X	Y
н1	949159,1160	3528829,8861
н2	949154,8251	3528832,1134
н3	949150,6442	3528825,2665
н4	949154,9551	3528823,0639
н5	949153,5148	3528832,7898
н6	949151,9945	3528833,5735
н7	949147,8336	3528826,7266
н8	949149,3339	3528825,9512
н1	949159,1160	3528829,8861
86:08:0020904:13329:3У2		
Номер точки	X	Y
н1	949150,6442	3528825,2665
н2	949154,9551	3528823,0639
н3	949146,6533	3528809,4031
н4	949142,2924	3528811,6634
н5	949163,2469	3528845,8567
н6	949167,4978	3528843,6624
н7	949159,1160	3528829,8861
н8	949154,8251	3528832,1134
н9	949160,3663	3528847,3416
н10	949161,9166	3528846,5414
н11	949153,5148	3528832,7898
н12	949151,9945	3528833,5735
н13	949147,8336	3528826,7266
н14	949149,3339	3528825,9512
н15	949140,9921	3528812,3234
н16	949139,5118	3528813,0823
н1	949150,6442	3528825,2665

86:08:0020904:19908/чзу1		
Номер точки	X	Y
н1	945788,0556	3530091,8199
н2	945789,7060	3530091,8282
н3	945796,4974	3530082,4817
н4	945795,5372	3530082,3828
н5	945792,6666	3530082,1105
н6	945789,4259	3530082,2178
н7	945811,7407	3530063,7971
н8	945807,8398	3530056,9090
н9	945805,3893	3530059,6560
н10	945802,4687	3530062,9639
н11	945809,6702	3530063,6569
н1	945788,0556	3530091,8199

86:08:0000000:27678/чзу1		
Номер точки	X	Y
н1	950679,2809	3528983,3640
н2	950688,3128	3528970,0826
н3	950692,8238	3528963,4667
н4	950701,7757	3528950,2926
н5	950689,6331	3528942,3238
н6	950680,6512	3528955,4897
н7	950676,1402	3528962,0973
н8	950667,0883	3528975,3704
н9	950656,8961	3528968,6885

Изм.	К.уч.	Лист	№док	Подп.	Дата

86:08:0000000:27678/чзy1		
Номер точки	X	Y
н10	950666,0080	3528955,4484
н11	950670,5490	3528948,8737
н12	950679,5909	3528935,7326
н13	950669,4888	3528929,1002
н14	950660,5169	3528942,2826
н15	950656,0159	3528948,8985
н16	950646,9840	3528962,1798
н17	950665,3779	3528974,2485
н18	950674,4298	3528960,9837
н19	950678,9408	3528954,3678
н20	950687,9227	3528941,2019
н21	950681,2613	3528936,8298
н22	950672,2194	3528949,9626
н23	950667,6884	3528956,5538
н24	950658,5664	3528969,7939
н1	950679,2809	3528983,3640

86:08:0000000:33249/чзy1		
Номер точки	X	Y
н1	950918,2019	3529775,7487
н2	950918,6920	3529785,8293
н3	950910,7603	3529787,3637
н4	950910,2702	3529777,2666
н5	950918,8821	3529789,8632
н6	950919,1721	3529795,9265
н7	950911,2504	3529797,4526
н8	950910,9504	3529791,3894
н1	950918,2019	3529775,7487

86:08:0000000:33249/чзy2		
Номер точки	X	Y
н1	950934,4154	3529772,6222
н2	950934,8655	3529782,7111
н3	950918,6920	3529785,8293
н4	950918,2019	3529775,7405
н5	950910,2702	3529777,2666
н6	950910,7603	3529787,3637
н7	950894,9270	3529790,4077
н8	950894,4369	3529780,3271
н9	950935,0555	3529786,7533
н10	950935,3256	3529792,8082

86:08:0000000:33249/чзy2		
Номер точки	X	Y
н11	950919,1721	3529795,9265
н12	950918,8821	3529789,8632
н13	950910,9504	3529791,3894
н14	950911,2404	3529797,4526
н15	950895,4271	3529800,4966
н16	950895,1270	3529794,4416
н1	950934,4154	3529772,6222

86:08:0000000:467:3Y5		
Номер точки	X	Y
н1	945303.15	3530050.72
н2	945263.58	3530049.93
н3	945239.74	3530049.99
н4	945209.04	3530024.05
н5	945302.61	3530022.20
н6	945263.10	3530069.70
н7	945265.28	3530069.75
н8	945265.32	3530071.55
н1	945303.15	3530050.72

86:08:0000000:467:3Y6		
Номер точки	X	Y
н1	944601.83	3526764.83
н2	944597.93	3526759.17
н3	944593.84	3526757.05
н4	944601.96	3526765.02
н5	944593.70	3526756.97
н6	944601.95	3526765.01
н7	944437.92	3527277.12
н8	944438.61	3527276.60
н9	944439.36	3527276.03
н10	944436.58	3527272.36
н11	944435.07	3527273.57
н12	944460.84	3527304.33
н13	944456.29	3527298.32
н14	944454.86	3527299.41
н15	944457.76	3527303.22
н16	944519.65	3527381.72
н17	944617.32	3527308.23
н18	944555.49	3527223.63
н19	944553.28	3527225.29
н20	944614.76	3527308.29
н21	944518.25	3527379.89

Изм.	К.уч.	Лист	Недок	Подп.	Дата

86:08:0000000:467:3Y5		
Номер точки	X	Y
н22	944062.51	3527552.10
н23	944063.75	3527551.16
н24	944062.75	3527549.76
н25	944060.72	3527551.27
н26	944136.84	3527654.48
н27	944123.41	3527634.41
н28	944082.46	3527577.41
н29	944081.08	3527577.28
н30	944081.39	3527577.71
н31	943986.11	3527655.79
н32	943980.70	3527648.75
н33	943979.27	3527649.83
н34	943982.99	3527654.88
н35	943862.46	3527673.28
н36	943865.46	3527671.13
н37	943949.80	3527608.54
н38	943913.92	3527632.96
н39	943899.02	3527644.48
н40	943896.15	3527640.64
н41	943884.54	3527649.33
н42	943887.61	3527653.42
н43	943916.59	3528014.35
н44	943921.14	3527997.14
н45	943921.26	3527993.57
н46	943921.09	3527993.54
н47	943916.49	3528014.32
н48	943934.54	3528018.67
н49	943937.22	3528007.41
н50	943937.62	3527997.42
н51	943936.23	3527997.01
н52	943936.16	3527999.16
н53	943932.35	3528013.61
н54	943931.23	3528017.87
н55	945239.35	3530065.05
н56	945239.74	3530049.99
н57	945209.04	3530024.05
н58	945195.13	3530024.33
н59	945195.91	3530064.90
н60	945263.15	3530071.97
н61	945265.33	3530071.95
н62	945265.32	3530071.55
н63	945263.10	3530069.70
н64	945799.13	3530085.57
н65	945799.84	3530082.80
н66	945799.53	3530082.77

86:08:0000000:467:3Y5		
Номер точки	X	Y
н67	945263.81	3530092.36
н68	945264.64	3530092.33
н69	945264.63	3530091.96
н70	945263.25	3530091.98
н71	945263.26	3530091.98
н72	945852.00	3530093.51
н73	945853.06	3530090.94
н74	945857.96	3530092.34
н75	945857.34	3530092.15
н76	945857.32	3530092.14
н77	945851.78	3530090.44
н78	945851.72	3530091.30
н79	945851.60	3530093.21
н80	945226.29	3530100.30
н81	945235.25	3530100.28
н82	945235.25	3530099.43
н83	945230.38	3530099.45
н84	945230.40	3530096.15
н85	945232.37	3530096.00
н86	945234.30	3530095.52
н87	945235.25	3530095.09
н88	945235.25	3530090.04
н89	945236.27	3530090.02
н90	945236.25	3530085.11
н91	945226.48	3530085.07
н92	945853.88	3530109.72
н93	945853.98	3530109.65
н94	945852.32	3530105.68
н95	945852.27	3530105.71
н1	944601.83	3526764.83
86:08:0000000:467:3Y7		
1	944399.70	3527218.72
2	944226.34	3527347.36
3	944220.45	3527334.82
4	944396.35	3527208.61
5	944154.62	3527401.04
6	944088.01	3527450.52
7	944080.82	3527437.28
8	944144.07	3527388.78
9	945206.58	3528205.49
10	945195.57	3528177.88
11	945201.99	3528167.39
12	945211.08	3528190.34
13	945203.93	3528193.19
14	945206.43	3528199.46

Изм.	К.уч.	Лист	№док	Подп.	Дата

86:08:0000000:467:3Y5

Номер точки	X	Y
15	945243.61	3528300.29
16	945243.60	3528300.26
17	945218.40	3528235.94
18	945218.76	3528236.01
19	945220.55	3528240.56
20	945222.50	3528239.77
21	945241.69	3528287.91
22	945239.74	3528288.68
23	945244.34	3528299.91
24	945187.20	3528239.92
25	945211.90	3528301.52
26	945213.89	3528306.49
27	945214.37	3528307.68
28	945212.97	3528308.24
29	945185.99	3528240.54
1	944399.70	3527218.72
86:08:0000000:467:3Y8		
н1	944593.72	3526756.99
н2	944593.70	3526756.97
н3	944593.68	3526756.96
н4	944593.70	3526756.98
н5	944597.93	3526759.17
н6	944593.00	3526752.39
н7	944539.56	3526704.18
н8	944593.86	3526757.06
н9	944399.70	3527218.72
н10	944583.10	3527080.73
н11	944575.46	3527073.07
н12	944575.00	3527072.62
н13	944396.35	3527208.61
н14	944002.91	3527551.47
н15	944003.84	3527550.75
н16	944010.53	3527545.59
н17	943993.07	3527520.87
н18	944087.96	3527450.56
н19	944088.01	3527450.52
н20	944080.82	3527437.28
н21	943979.50	3527518.75
н22	946491.57	3527878.46
н23	946663.77	3527808.95
н24	946663.80	3527809.00
н25	946662.42	3527806.16
н26	945195.57	3528177.88
н27	945201.99	3528167.39
н28	944757.80	3527052.95

86:08:0000000:467:3Y5

Номер точки	X	Y
н29	944750.32	3527060.63
н30	944756.17	3527074.15
н31	944806.83	3527201.37
н32	944817.93	3527229.31
н33	945170.29	3528201.18
н34	945172.04	3528200.47
н35	945172.00	3528200.37
н36	945165.83	3528184.74
н37	944727.32	3527084.32
н38	944727.31	3527084.30
н39	944719.77	3527092.04
н40	945157.07	3528188.79
н41	945164.22	3528185.94
н42	943793.60	3528398.22
н43	943848.64	3528156.74
н44	943847.72	3528156.51
н45	943668.32	3529078.09
н46	943691.48	3528978.36
н47	943691.70	3528977.37
н48	943730.80	3528767.07
н49	943780.88	3528593.19
н50	943781.00	3528592.66
н51	943779.58	3528591.50
н52	943779.90	3528589.50
н53	943781.76	3528588.80
н54	943845.98	3528312.40
н55	943845.78	3528313.26
н56	943880.30	3528164.74
н57	943874.92	3528163.36
н58	943801.11	3528491.23
н59	943788.39	3528547.74
н60	943782.75	3528574.28
н61	943782.72	3528574.41
н62	943767.87	3528625.40
н63	943726.90	3528766.18
н64	943713.03	3528842.54
н65	943692.36	3528954.33
н66	943689.81	3528968.22
н67	943665.76	3529077.53
н68	943606.34	3529209.14
н69	943636.97	3529189.49
н70	943657.52	3529096.02
н71	943653.72	3529095.13
н72	943633.74	3529186.38
н73	943603.06	3529206.73

Изм.	К.уч.	Лист	№ док	Подп.	Дата
------	-------	------	-------	-------	------

86:08:0000000:467:3У5		
Номер точки	X	Y
н74	943603.04	3529206.72
н75	943603.80	3529207.27
н76	945851.55	3530093.86
н77	945852.00	3530093.51
н78	945851.60	3530093.21
н79	945851.56	3530093.76
н80	945852.27	3530105.71
н81	945852.32	3530105.68
н82	945852.31	3530105.67
н83	945852.27	3530105.70
н84	945851.00	3530102.54
н85	945851.02	3530102.62
н86	945855.81	3530114.52
н87	945855.81	3530114.51
н88	945853.88	3530109.72
н1	944593.72	3526756.99

						4794 – ППТ и ПМТ.ТЧ	
Изм.	К.уч.	Лист	№ док	Подп.	Дата		102

ОСНОВНАЯ ЧАСТЬ ПРОЕКТА МЕЖЕВАНИЯ ТЕРРИТОРИИ

6 Проект межевания территории. Графическая часть

6.1. Чертежи межевания территории

Схема расположения выносок



Схема расположения земельного участка 86:08:0000000:467:3У1 на листах

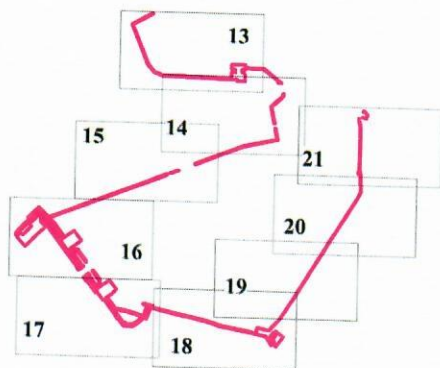


Схема расположения земельного участка 86:08:0000000:467:3У2 на листах

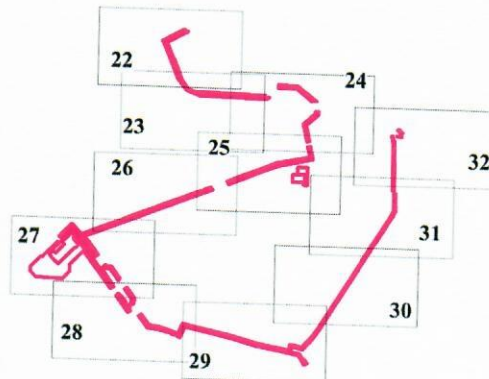


Схема расположения земельного участка 86:08:0020904:3У1 на листах

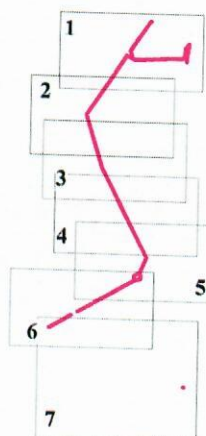


Схема расположения земельного участка 86:08:0020904:3У2 на листах

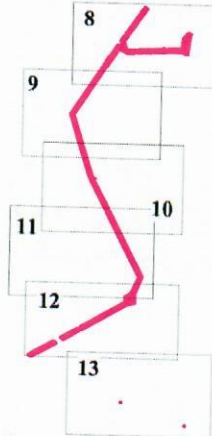


Схема расположения земельного участка 86:08:0000000:467:3У3 на листах

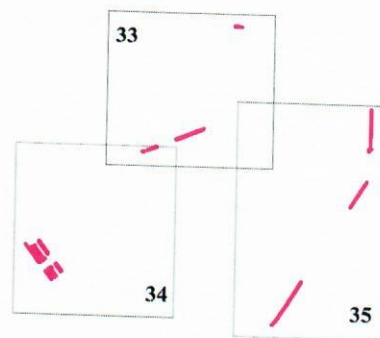


Схема расположения земельных участков 86:08:0020904:13329:3У1, 3У2; 86:08:0020904:13328:3У1, 3У2 на листах

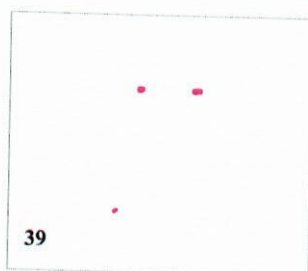


Схема расположения земельных участков 86:08:0000000:27678:3У1; 86:08:0000000:33249:3У1, 3У2; 86:08:0020904:13356:3У1; 86:08:0020904:19908:3У1 на листах


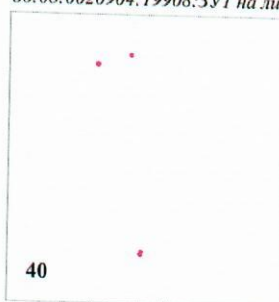


Схема расположения земельного участка 86:08:0000000:467:3У4 на листах

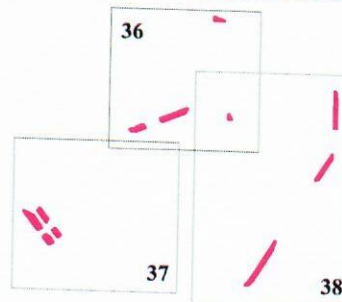

Условные обозначения:


- n1 - поворотная точка образуемого земельного участка
- 86:08:0020904 - подпись кадастрового квартала
- 86:08:0000000:467 - номер земельного участка по сведениям ЕГРН
- 86:08:0020904:3У1 - условный номер образуемого земельного участка
- - границы образуемых земельных участков
- - земельные участки, согласно сведениям ЕГРН
- - границы планируемых элементов планировочной структуры
- - границы публичных сервитутов

Примечание Границы публичных сервитутов не установлены

Изм.	К.уч.	Лист	№док	Подп.	Дата

СНОВНАЯ ЧАСТЬ ПРОЕКТА МЕЖЕВАНИЯ ТЕРРИТОРИИ
6. Проект межевания территории. Графическая часть
6.1. Чертежи межевания территории
 (Земли запаса)

86:08:0020904:3У1

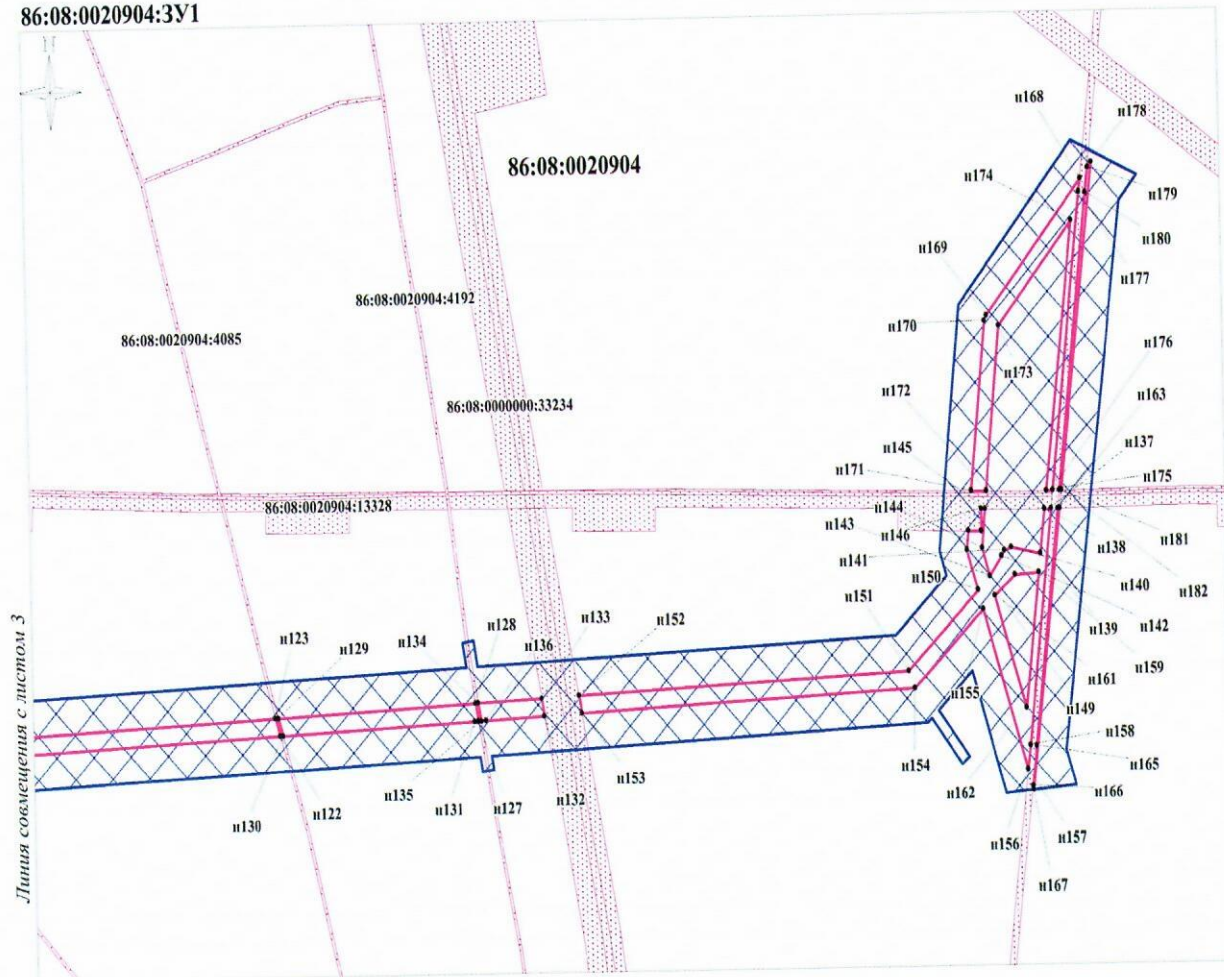


Масштаб 1:2000
 Лист 2 из 40

Изм.	К.уч.	Лист	№ док	Подп.	Дата

4794 – ППТ и ПМТ.ТЧ



Масштаб 1:2000
Лист 3 из 40

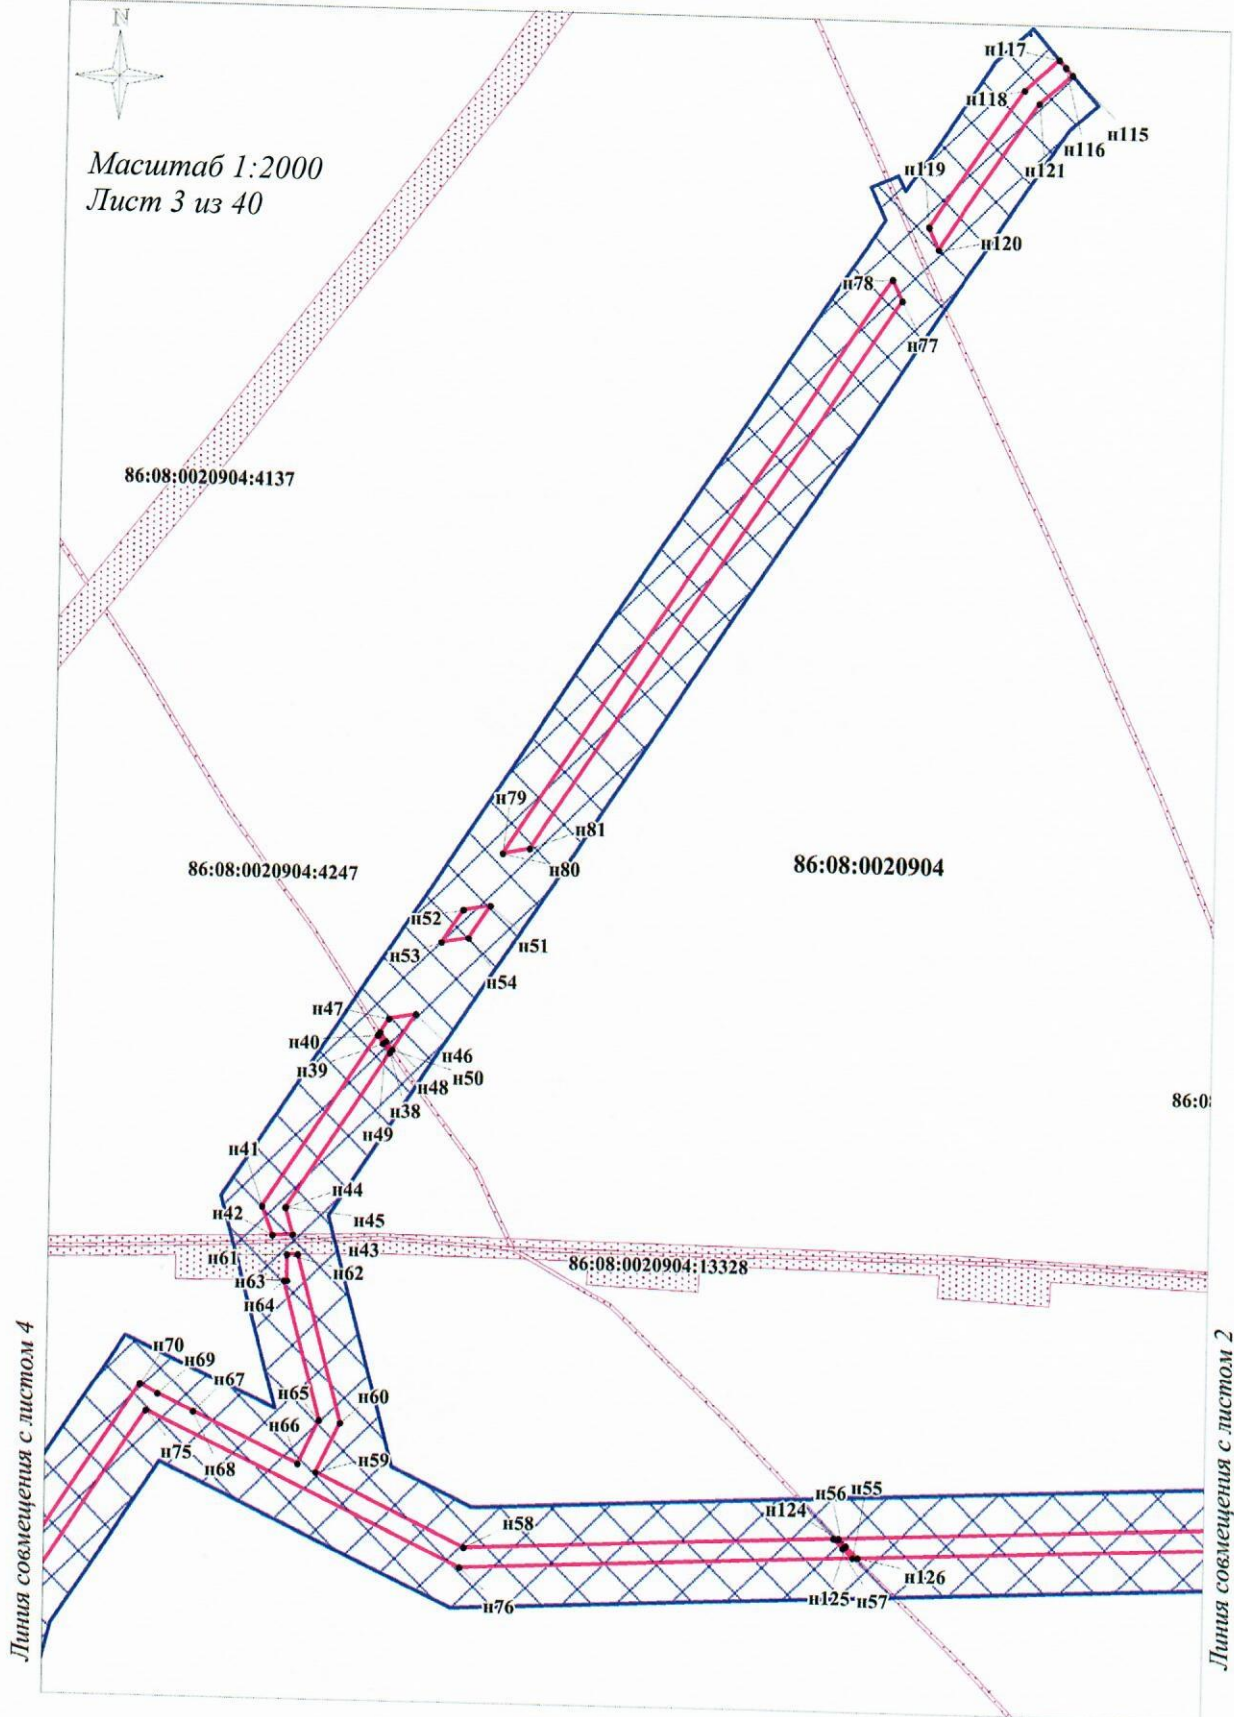


Изм.	К.уч.	Лист	№ док	Подп.	Дата

4794 – ППТ и ПМТ.ТЧ

86:08:0020904:3У1

Линия совмещения с листом 3

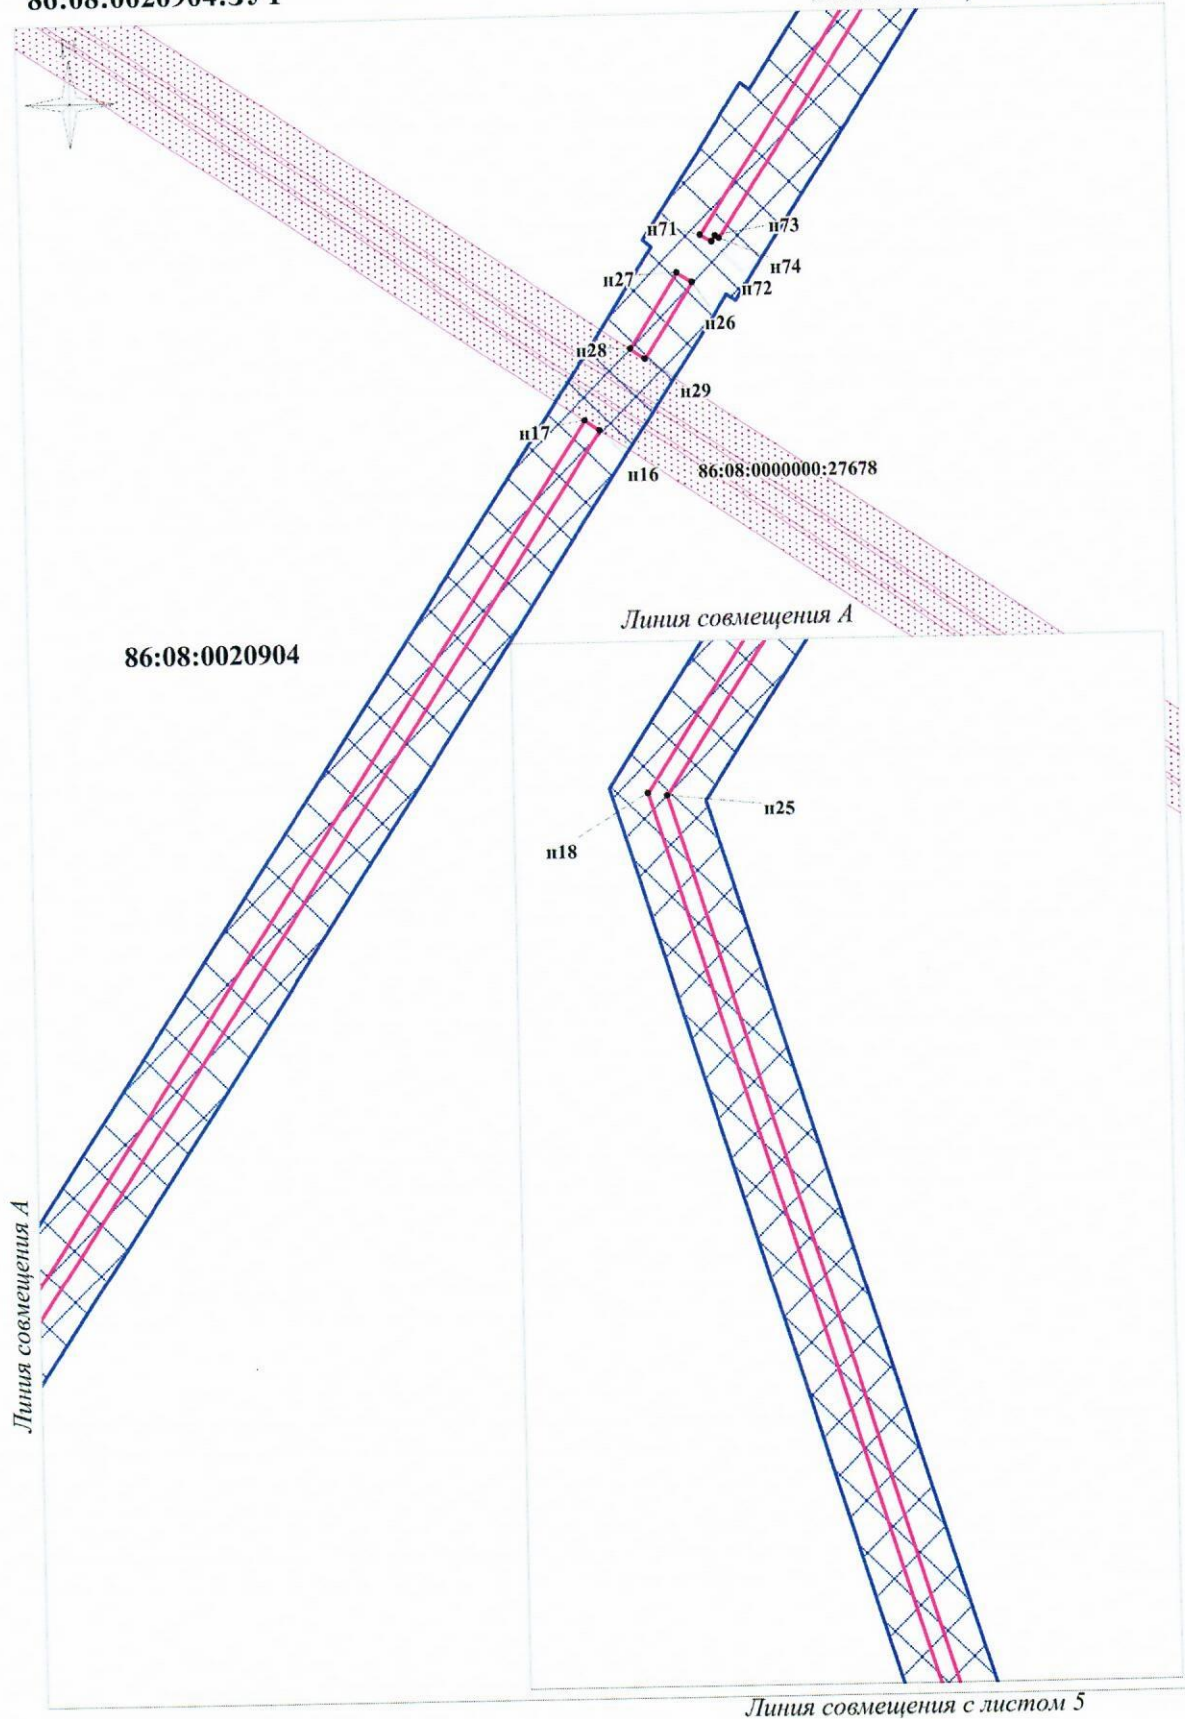

86:08:0020904

Линия совмещения А


Линия совмещения А

Линия совмещения с листом 5

Масштаб 1:2000
Лист 4 из 40

Изм.	К.уч.	Лист	№док	Подп.	Дата

4794 – ППТ и ПМТ.ТЧ

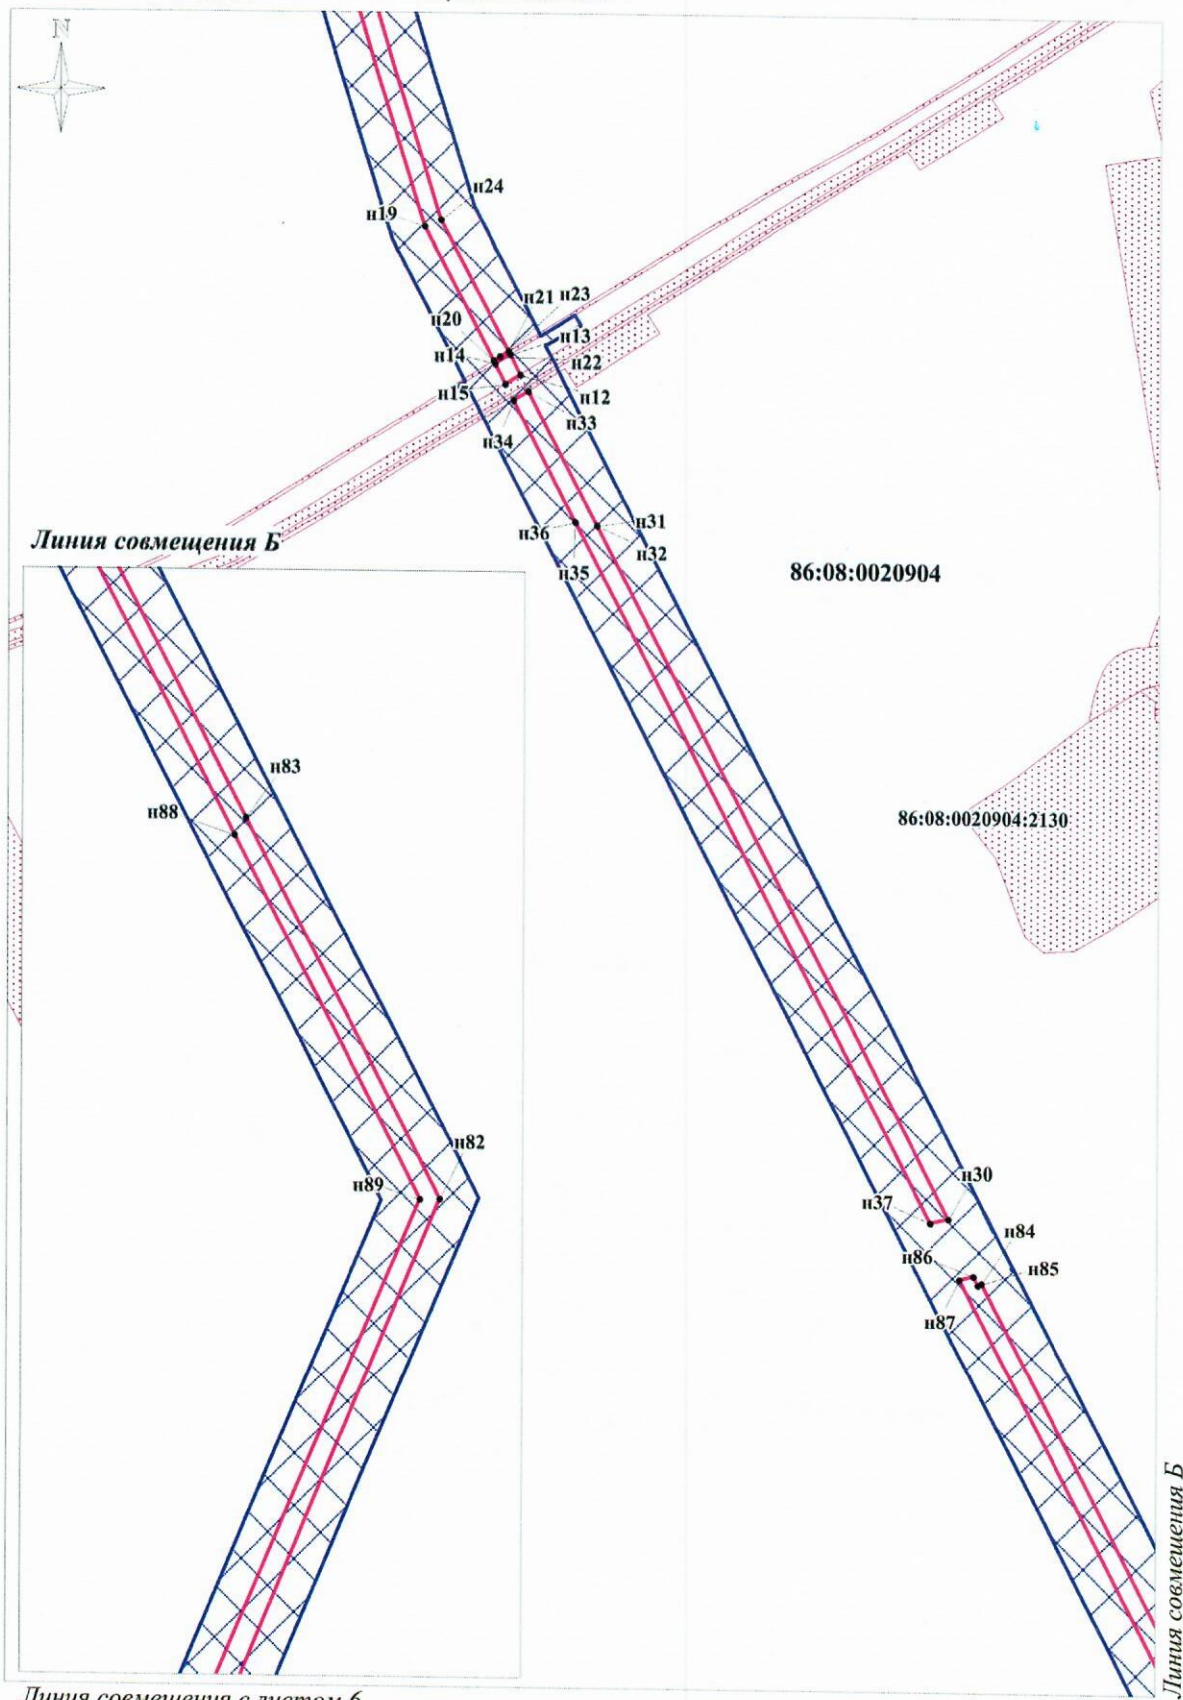

Масштаб 1:2000


Лист 5 из 40

Изм.	К.уч.	Лист	№док	Подп.	Дата


4794 – ППТ и ПМТ.ТЧ

86:08:0020904:3У1

Линия совмещения с листом 6

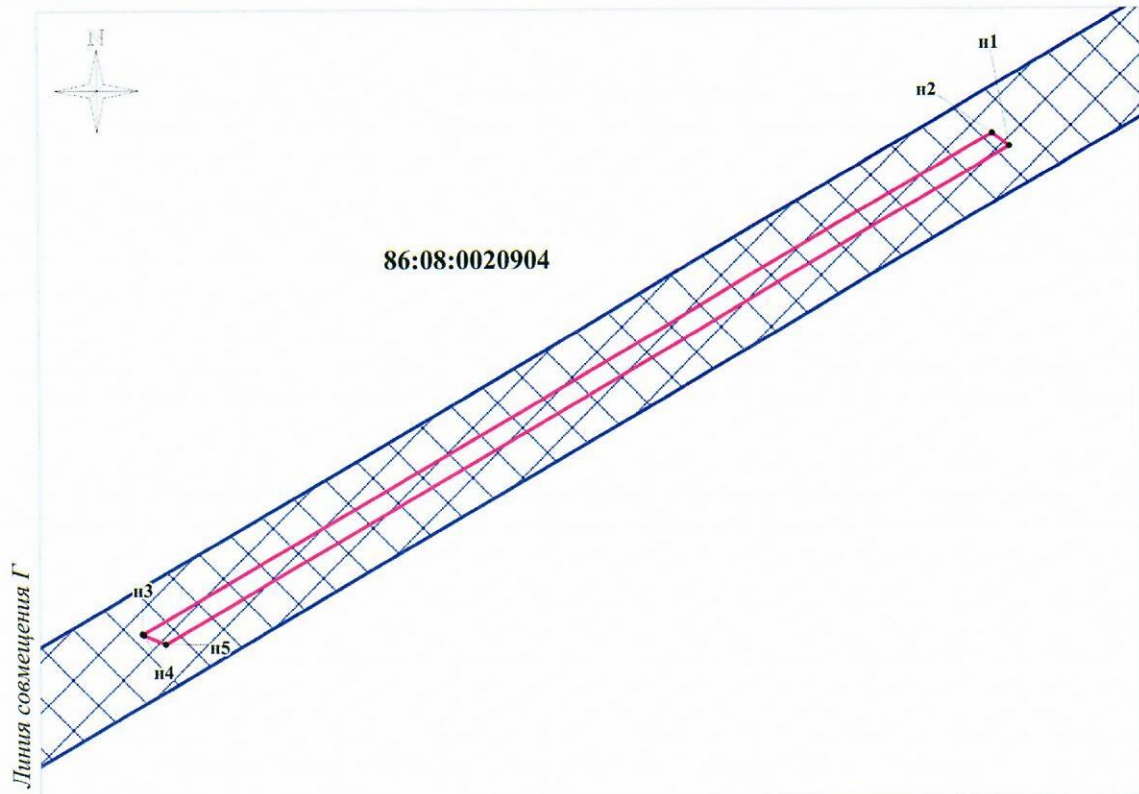

Линия совмещения Г

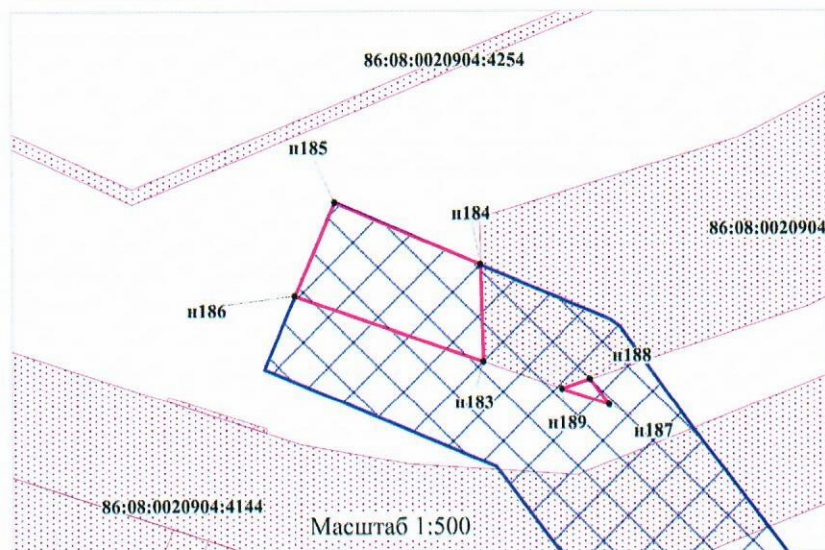


Масштаб 1:2000

Лист 6 из 40

Изм.	К.уч.	Лист	№док	Подп.	Дата

4794 – ППТ и ПМТ.ТЧ


Линия совмещения с листом 5

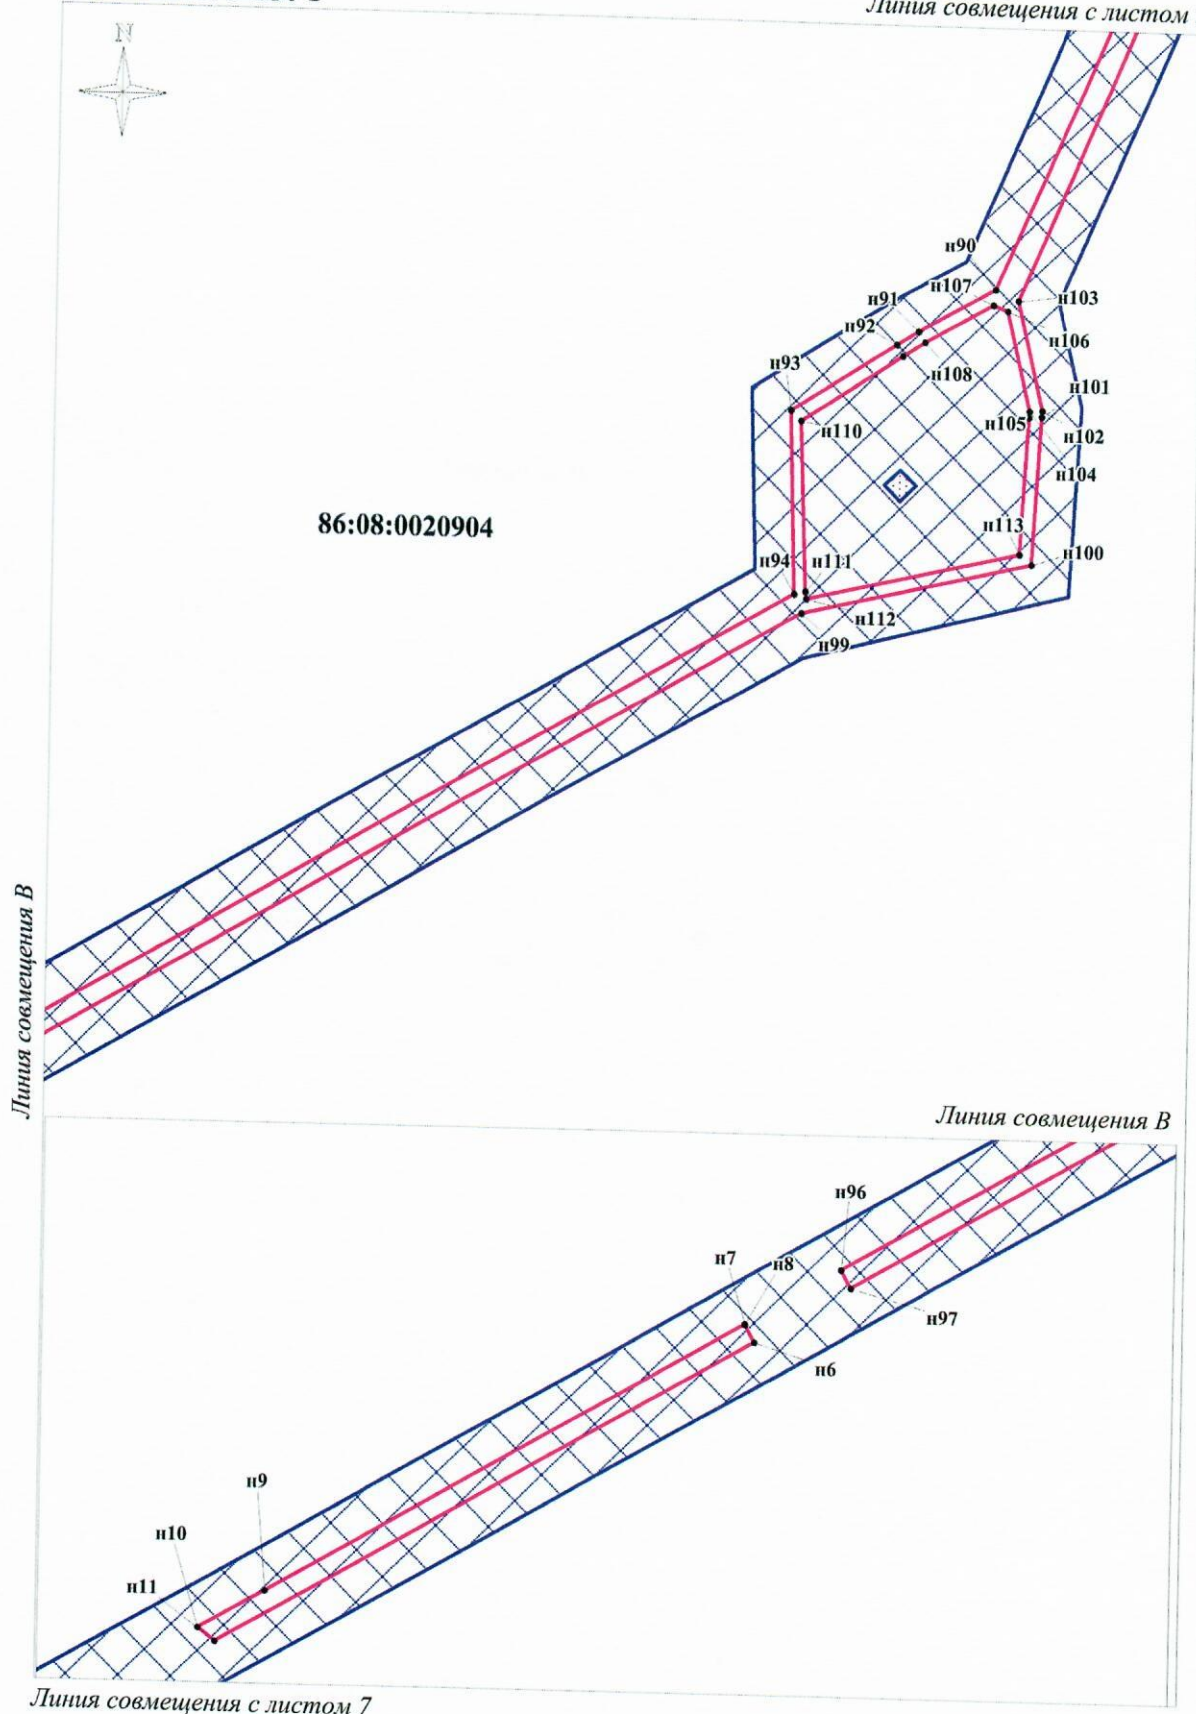

Масштаб 1:2000
Лист 7 из 40

Изм.	К.уч.	Лист	№ док.	Подп.	Дата

86:08:0020904:3У2

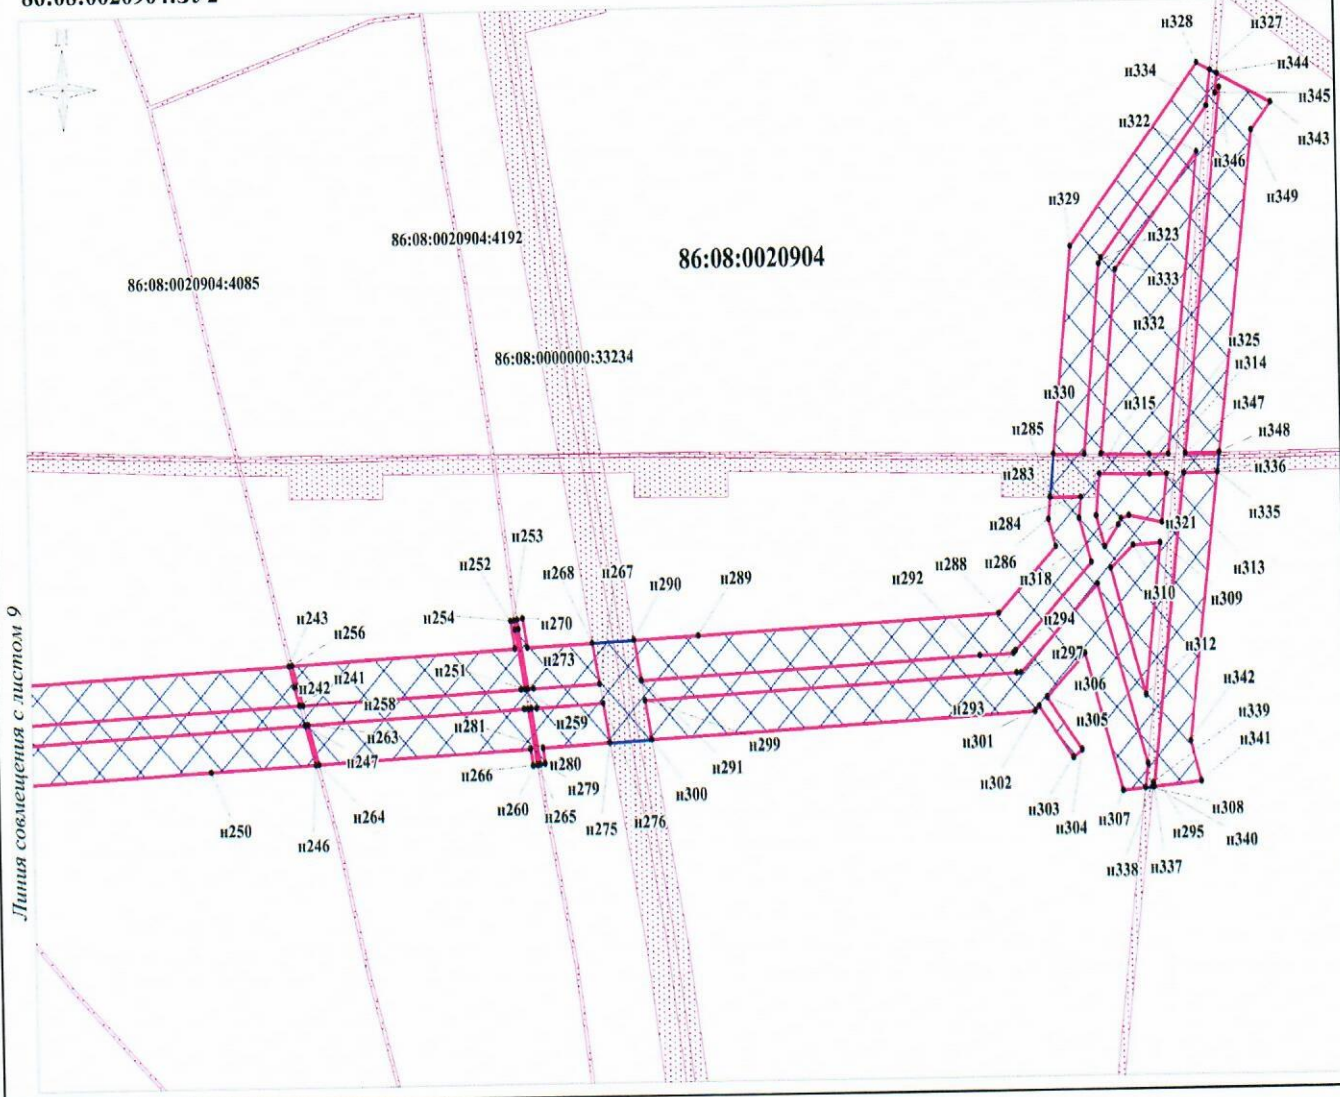


Масштаб 1:2000

Лист 8 из 40

Изм.	К.уч.	Лист	№ док	Подп.	Дата

4794 – ППТ и ПМТ.ТЧ

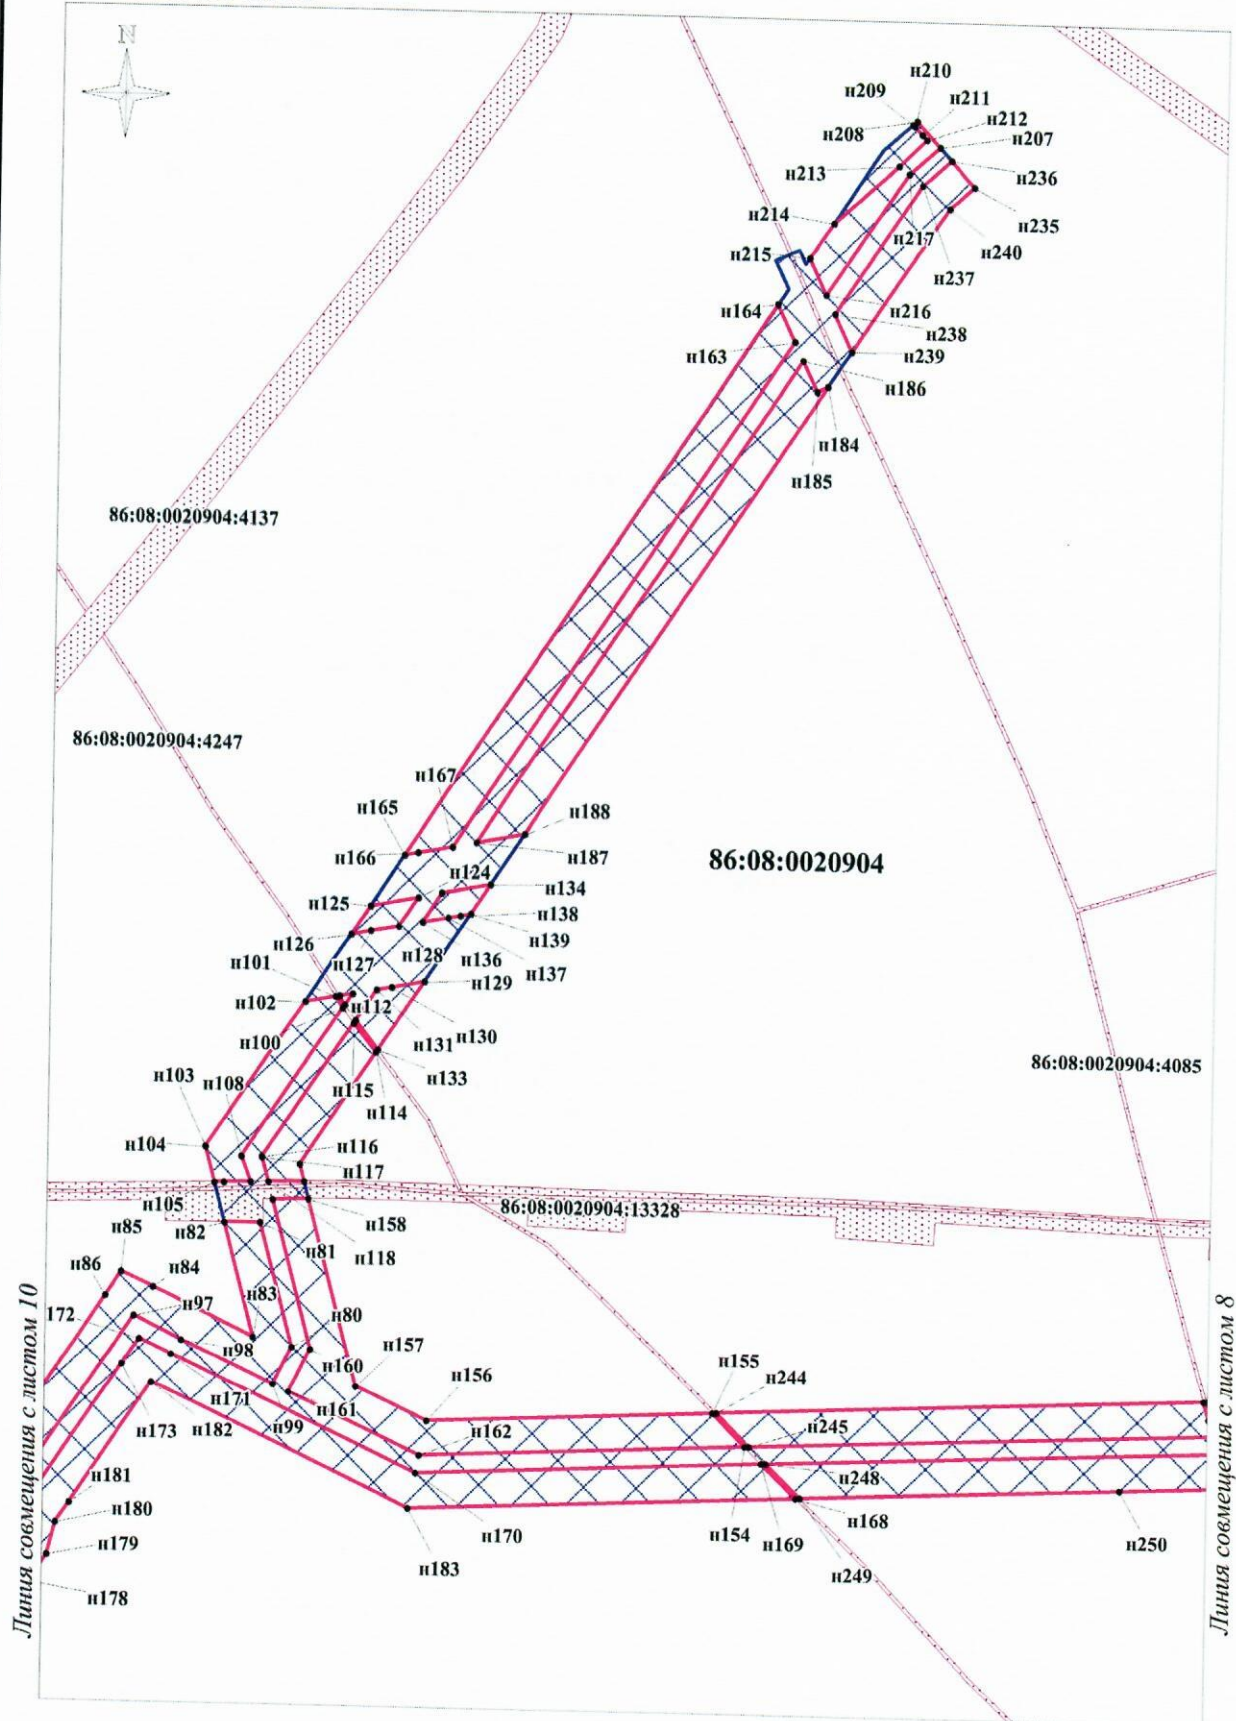

Масштаб 1:2000


Лист 9 из 40

Изм.	К.уч.	Лист	№ док	Подп.	Дата

4794 – ППТ и ПМТ.ТЧ

86:08:0020904:3У2

Линия совмещения с листом 9

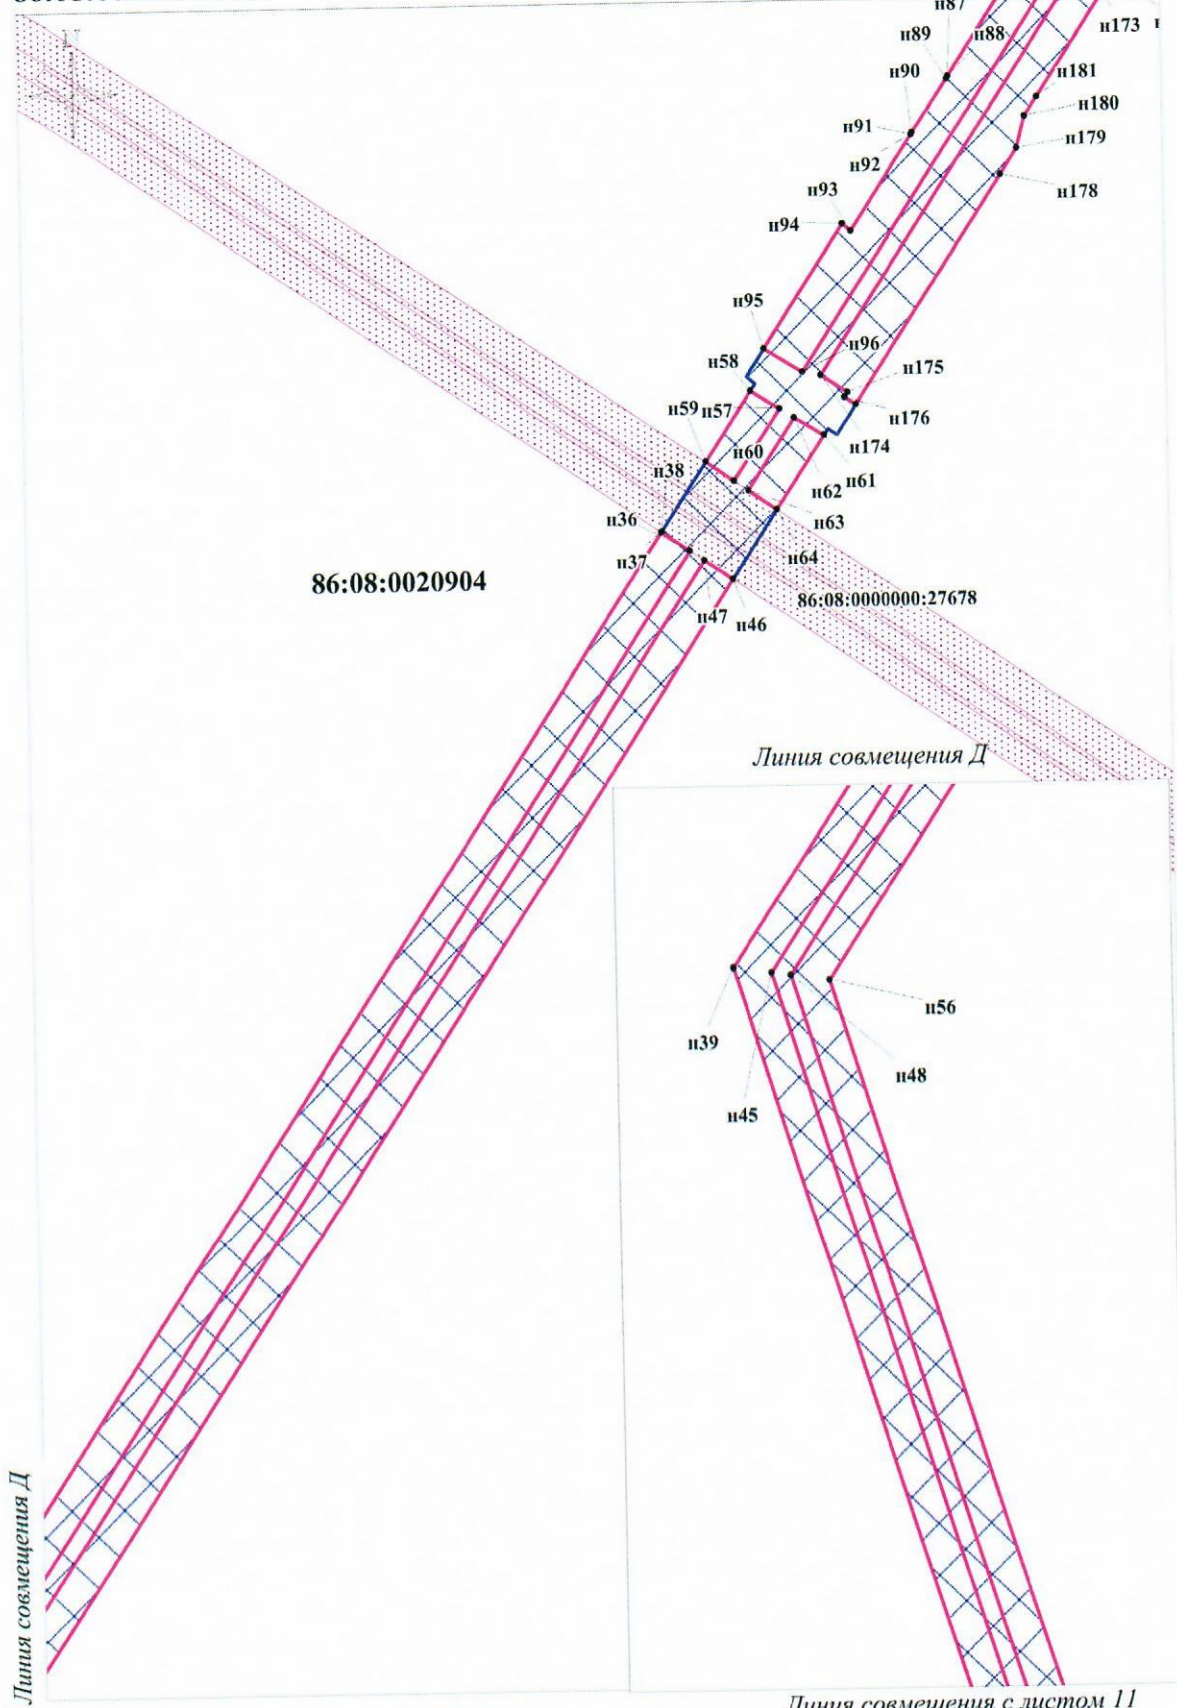

86:08:0020904

Линия совмещения Д

Линия совмещения Д


Линия совмещения с листом 11

Масштаб 1:2000
Лист 10 из 40

Изм.	К.уч.	Лист	№док	Подп.	Дата

4794 – ППТ и ПМТ.ТЧ

86:08:0020904:3У2 Линия совмещения с листом 10

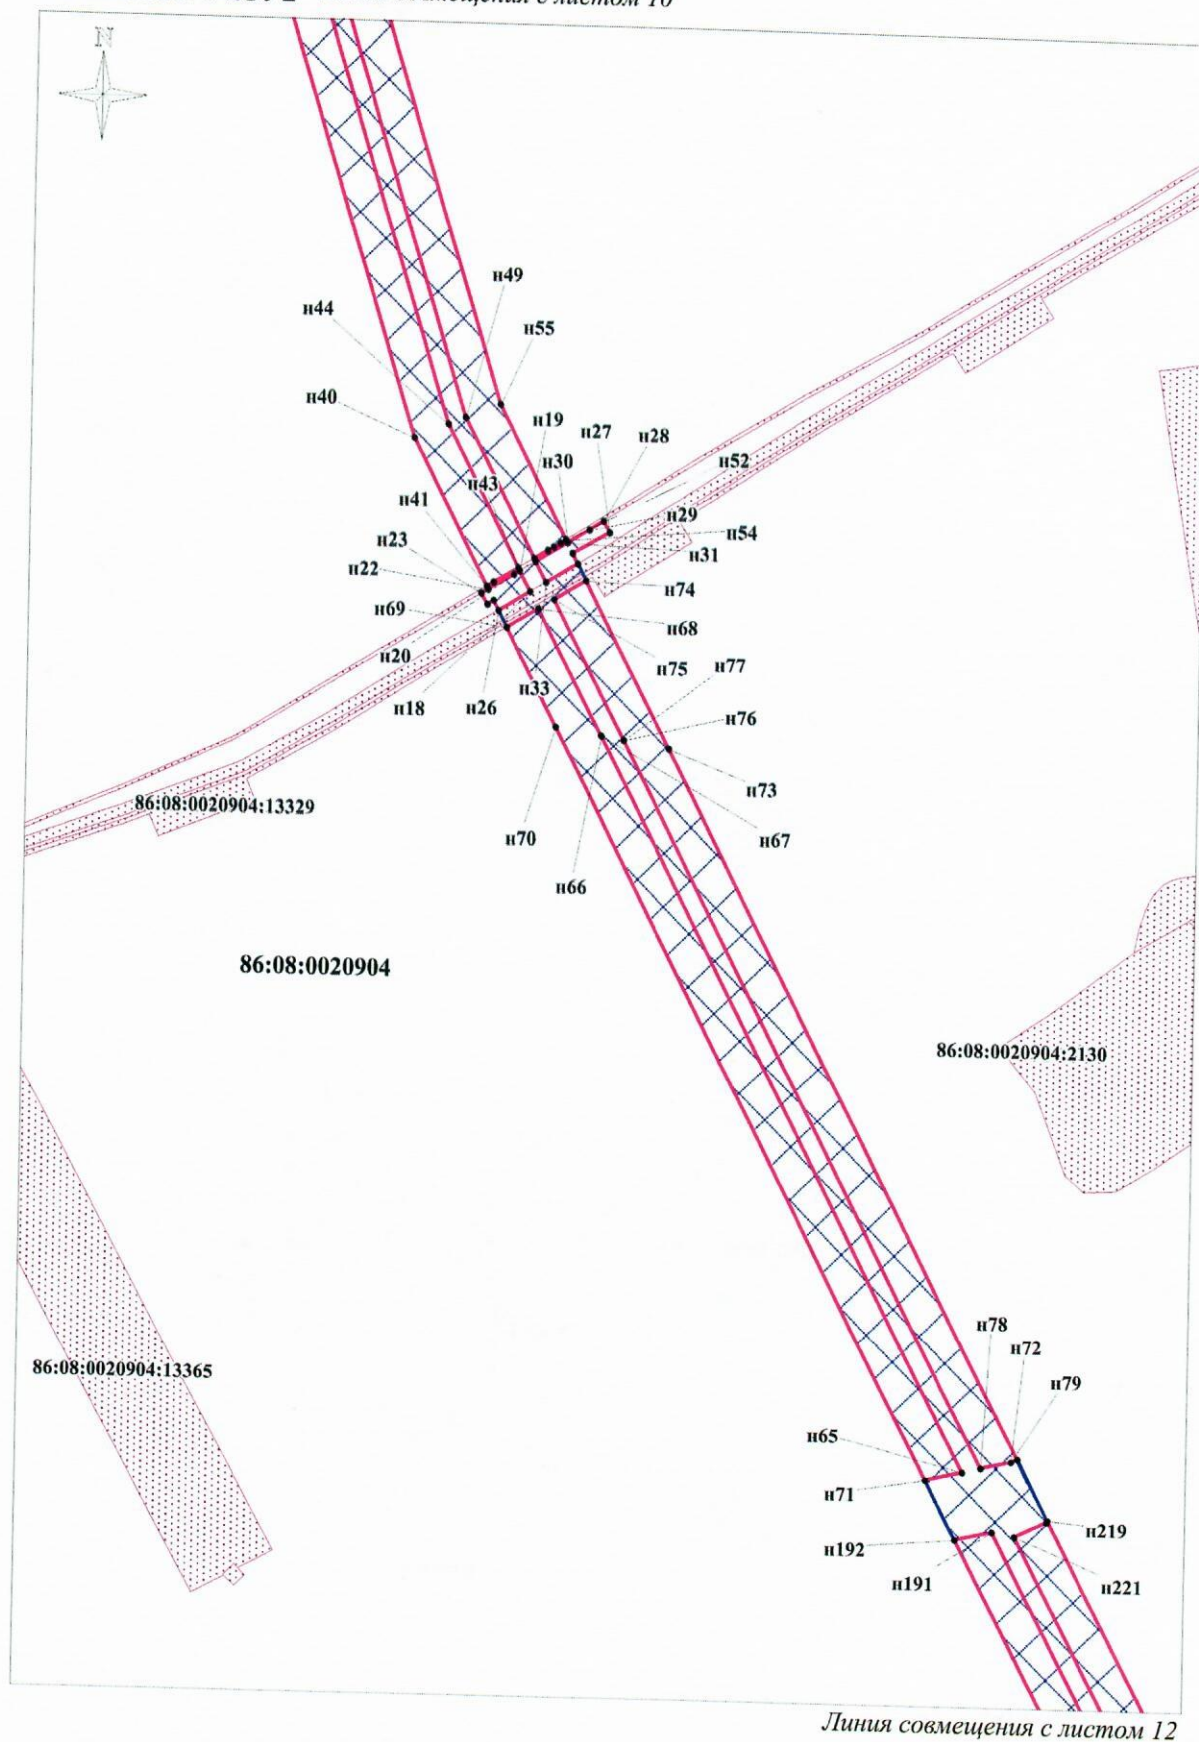


Масштаб 1:2000
Лист 11 из 40

4794 – ППТ и ПМТ.ТЧ

86:08:0020904:3У2

Линия совмещения с листом 11

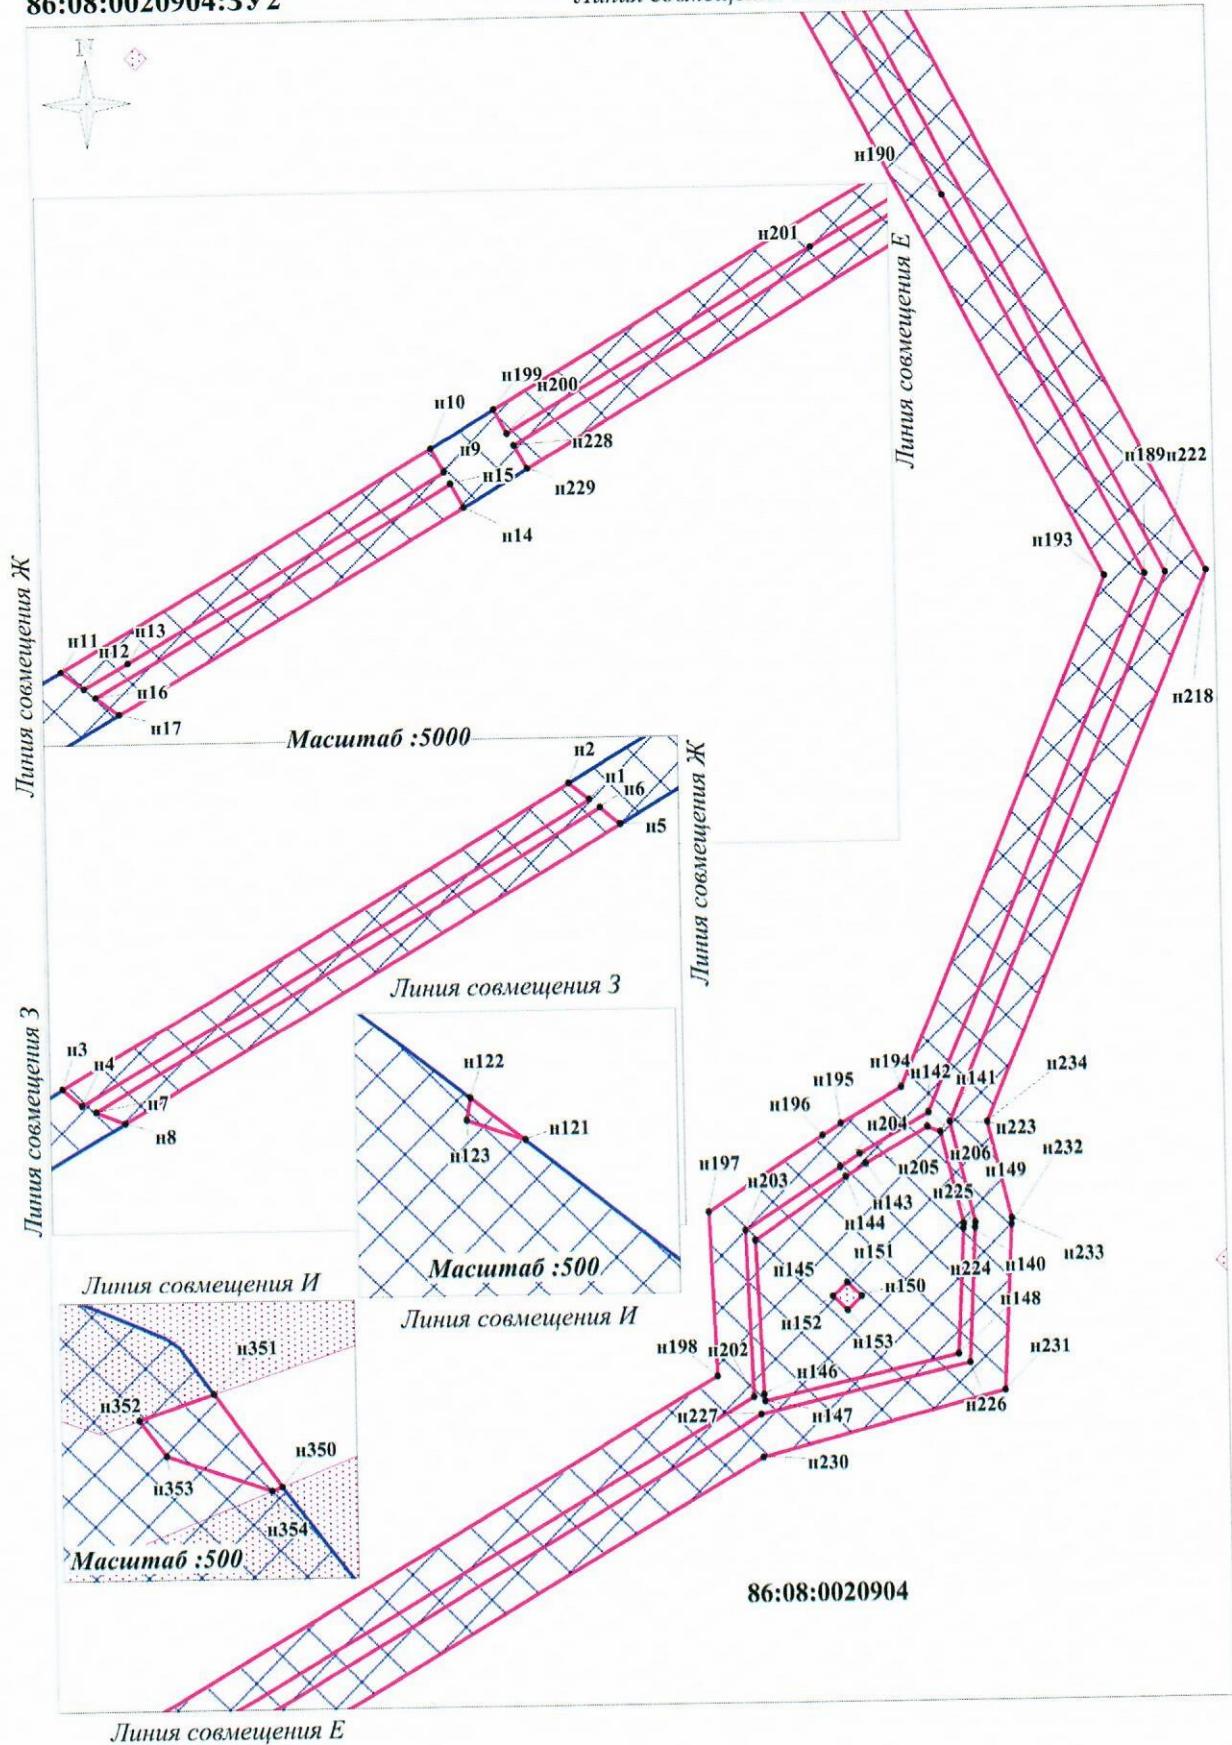

Масштаб 1:2000

Лист 12 из 40

Изм.	К.уч.	Лист	№ док	Подп.	Дата

4794 – ППТ и ПМТ.ТЧ


ОСНОВНАЯ ЧАСТЬ ПРОЕКТА МЕЖЕВАНИЯ ТЕРРИТОРИИ

6. Проект межевания территории. Графическая часть

6.1. Чертежи межевания территории

(Земли лесного фонда)

86:08:0000000:467:3У1

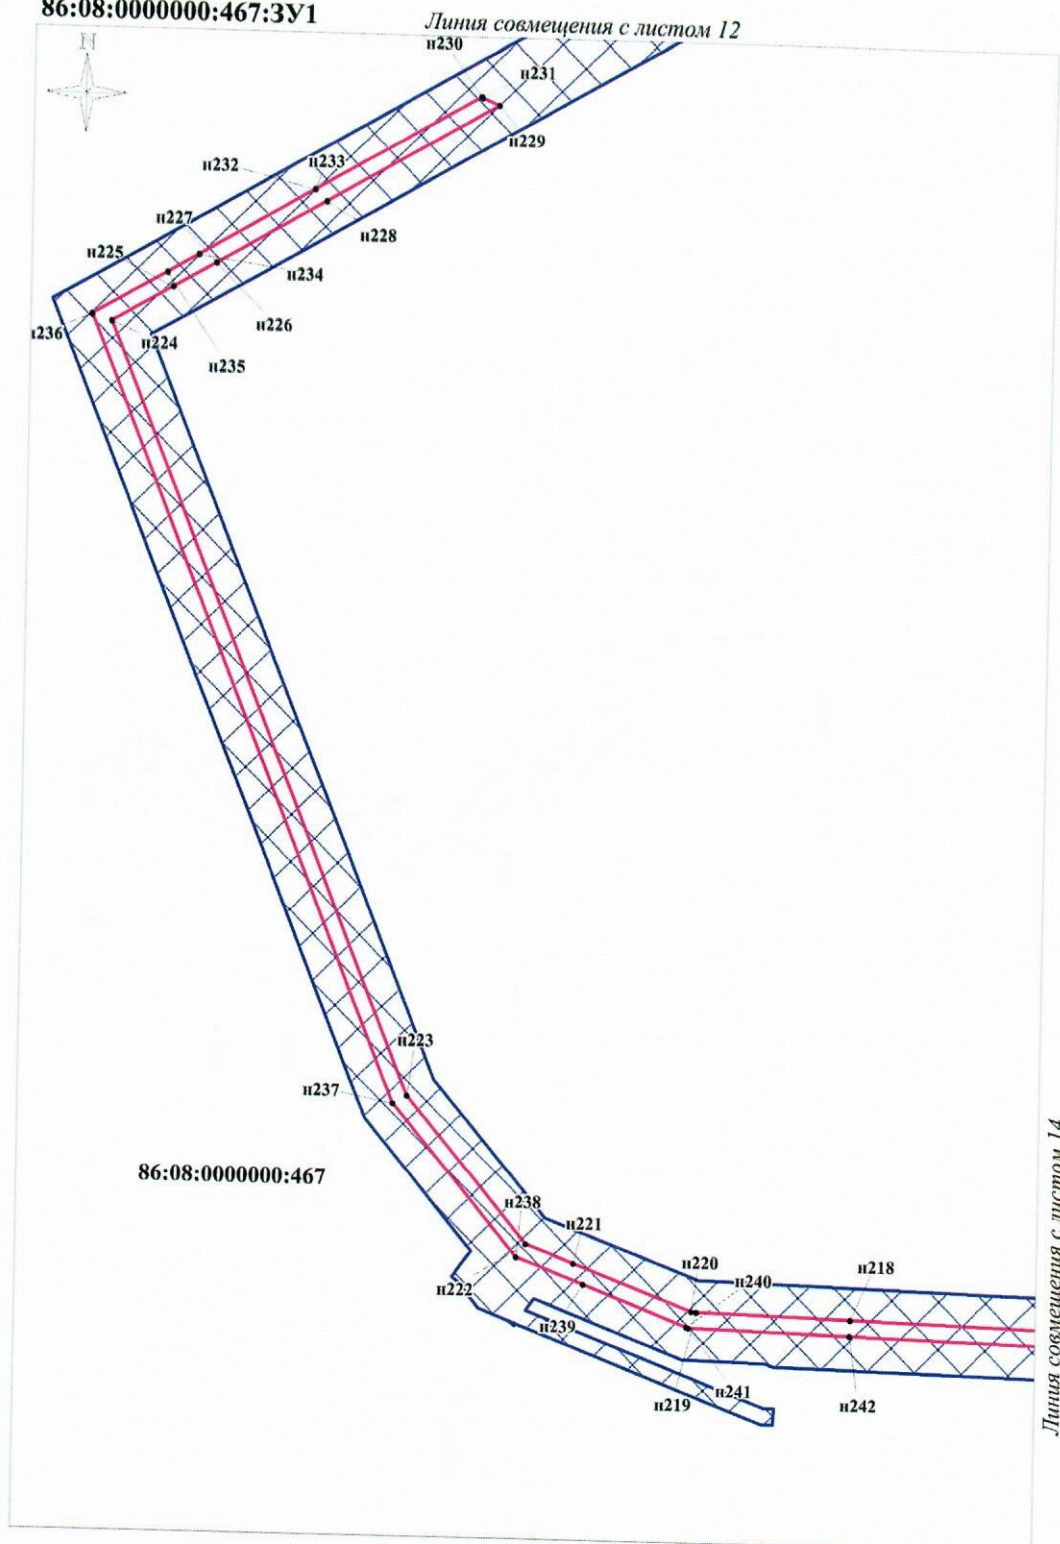

Масштаб 1:2000

Лист 13 из 40

4794 – ППТ и ПМТ.ТЧ


86:08:0000000:467:3У1

86:08:0000000:467




Линия совмещения И

Линия совмещения с листом 13

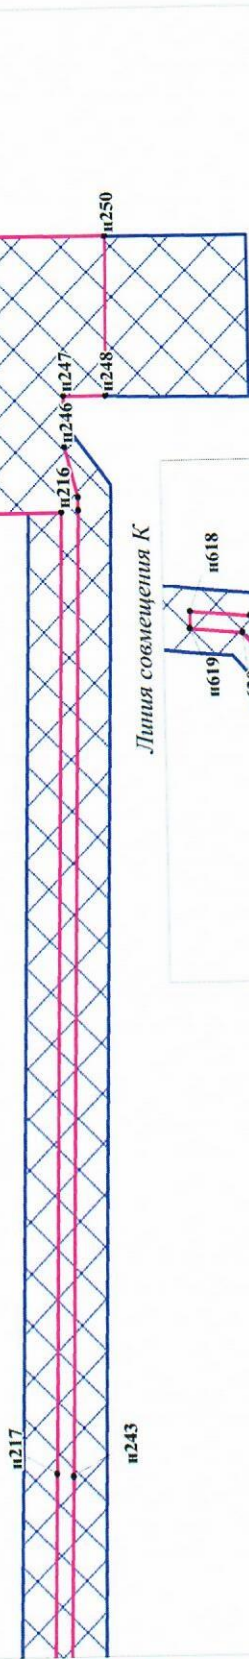


Линия совмещения К

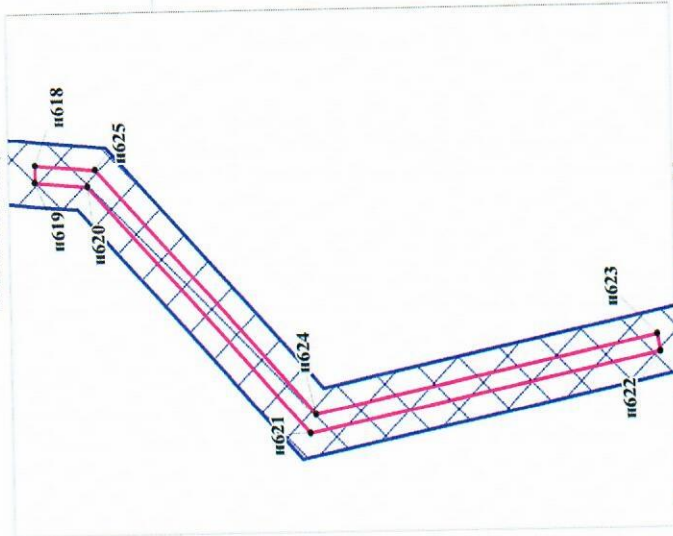

Линия совмещения с листом 15

Линия совмещения И

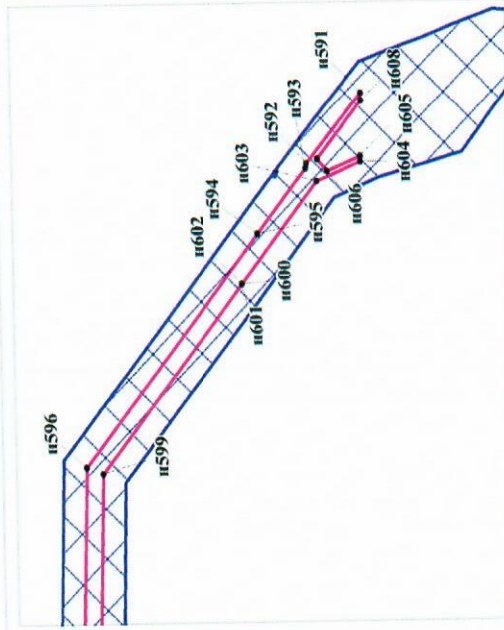

Линия совмещения К

Масштаб 1:2000
Лист 14 из 40

4794 – ППТ и ПМТ.ТЧ

Изм.	К.уч.	Лист	Медок	Подп.	Дата

86:08:0000000:467:3У1



Линия совмещения с листом 14



86:08:0000000:467

Линия совмещения Л

Линия совмещения с листом 16


Масштаб 1:2000
Лист 15 из 40

Изм.	К.уч.	Лист	№ док.	Подп.	Дата				

4794 – ПШТ и ПМТ.ТЧ

Линия совмещения с листом 15

86:08:0000000:467:3У1

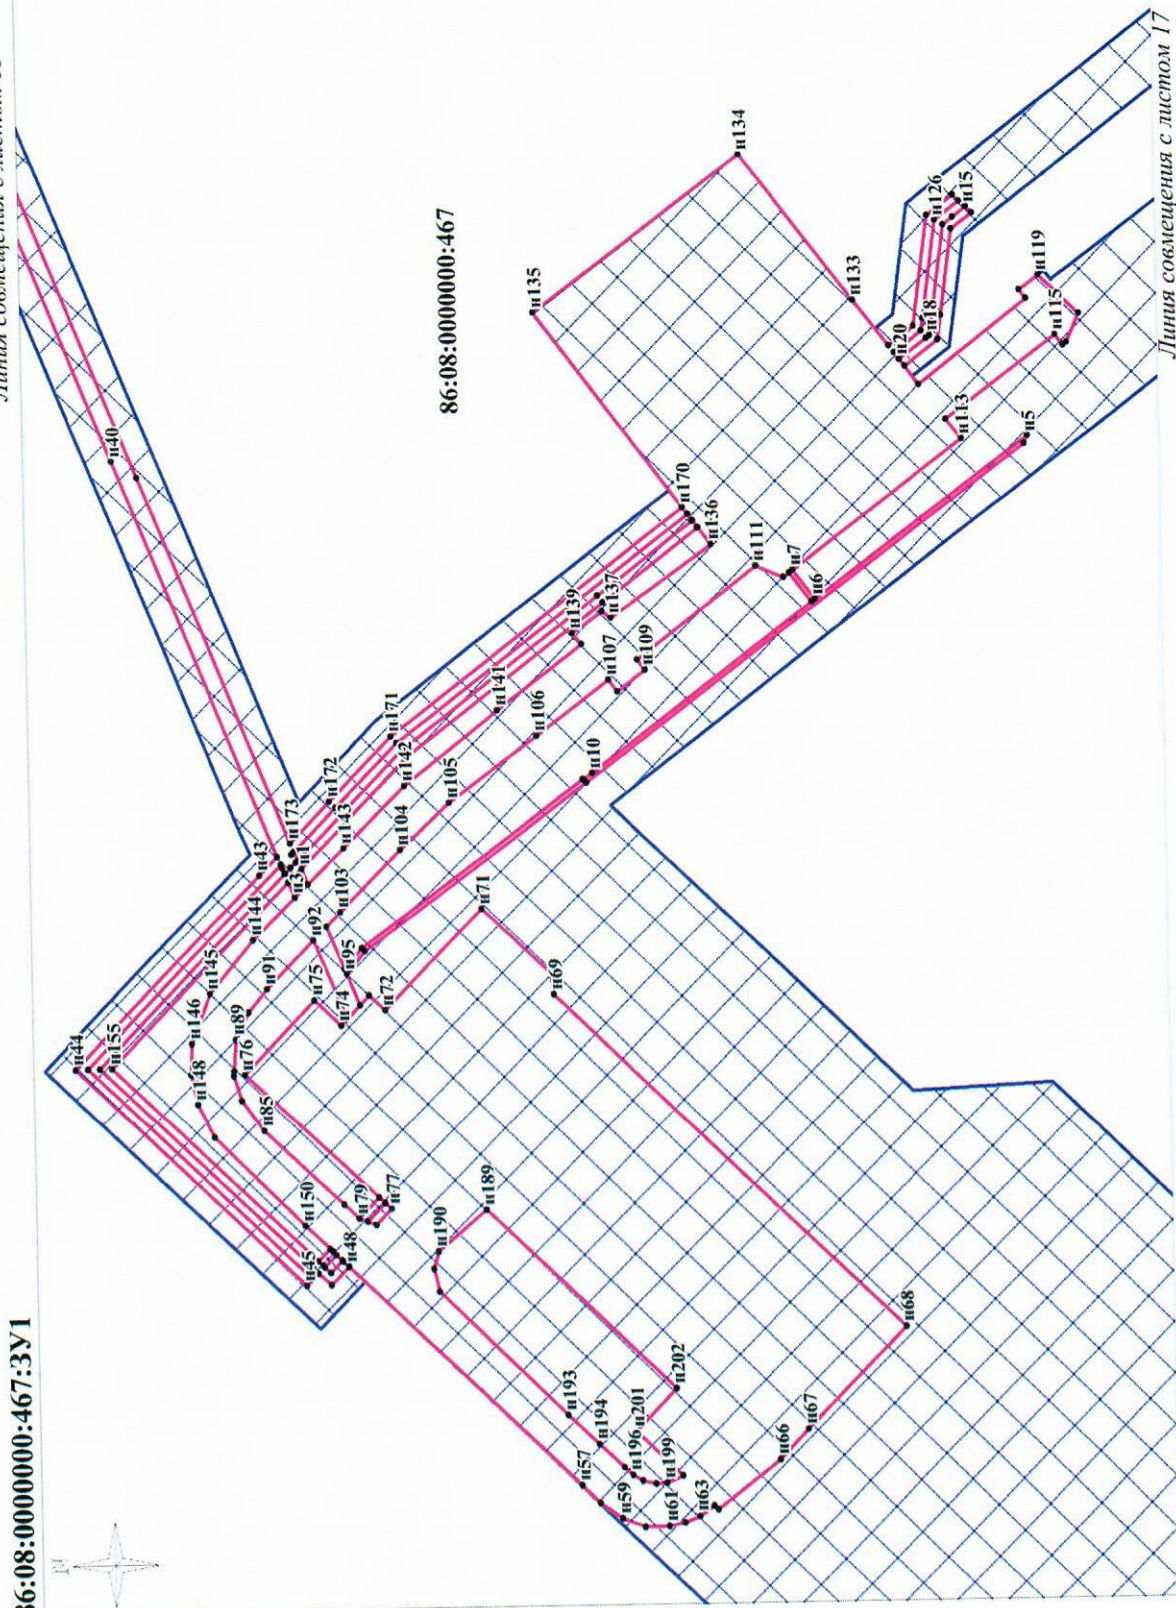


86:08:0000000:467

Линия совмещения с листом 17

Масштаб 1:2000
Лист 16 из 40

4794 – ППТ и ПМТ.ТЧ

Изм.	К.уч.	Лист	Медок	Полп.	Дата

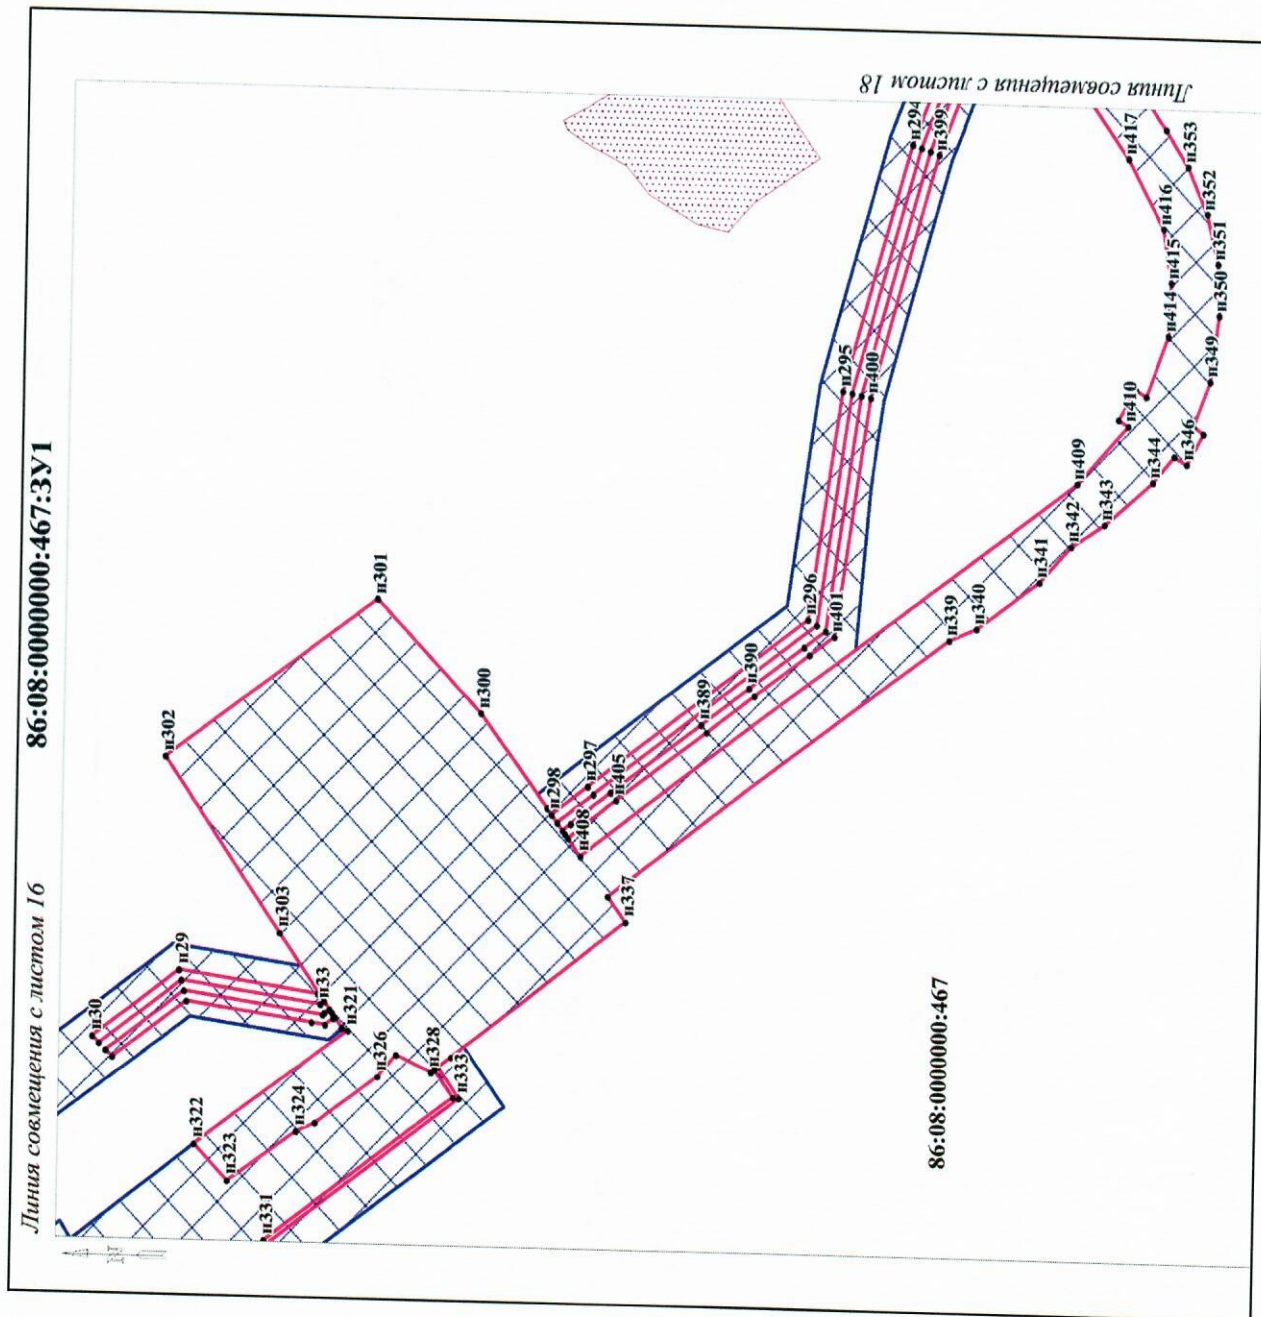


Масштаб 1:2000
Лист 17 из 40

86:08:0000000:467:3У1



86:08:0020904:2137

Линия совмещения с листом 17

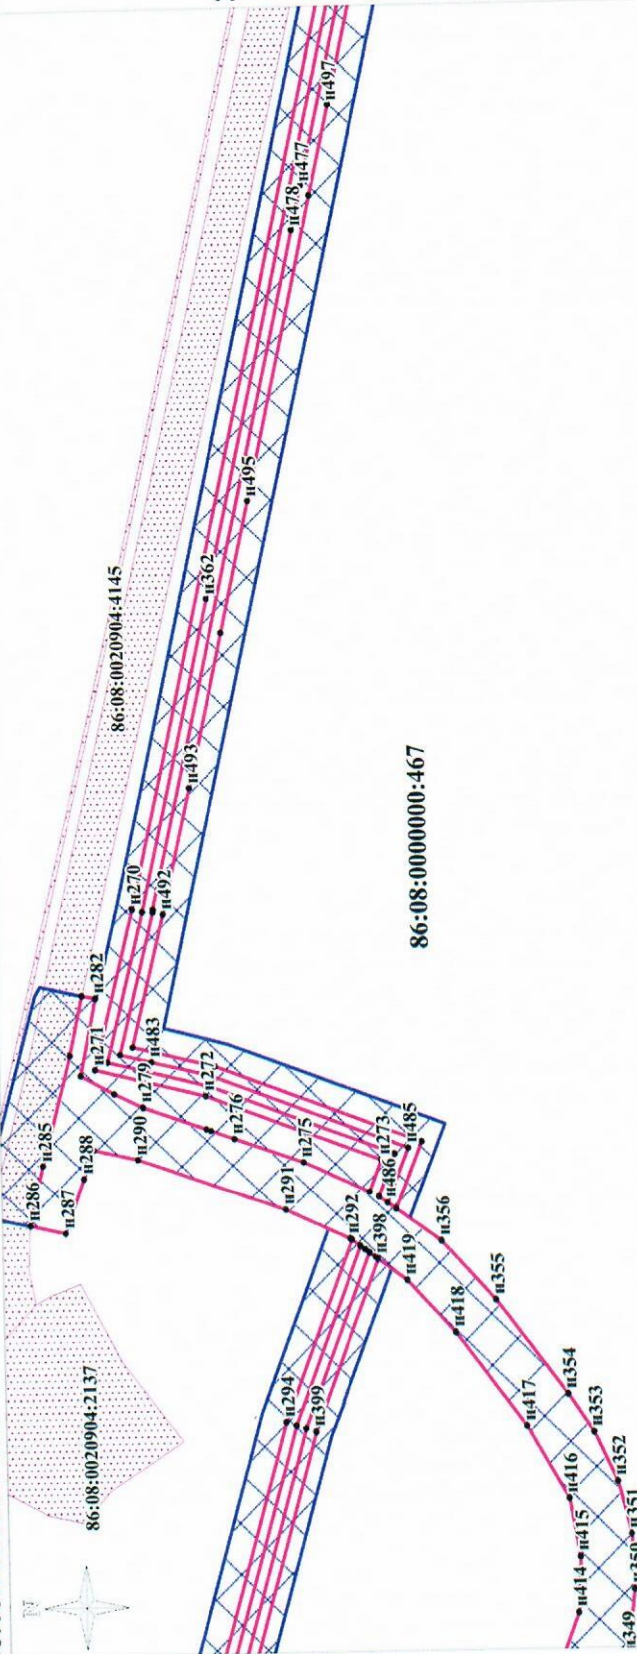


86:08:0000000:467

Линия совмещения М

Линия совмещения М

86:08:0020904:4145

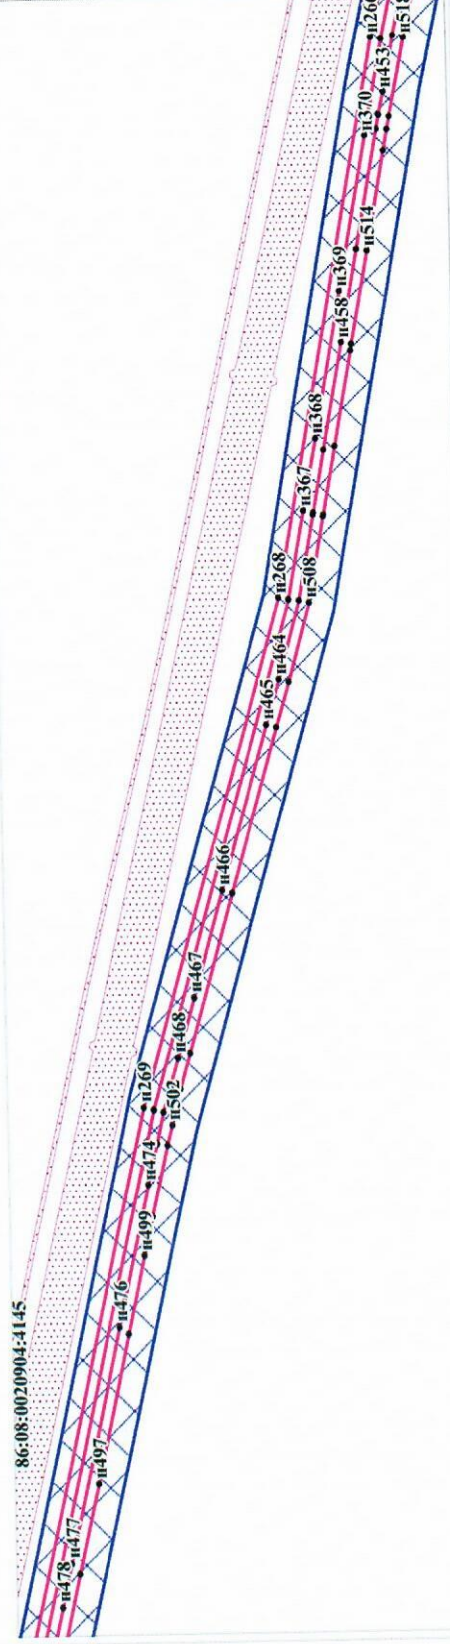

Линия совмещения с листом 19


Масштаб 1:2000

Лист 18 из 40

4794 – ППТ и ПМТ.ТЧ

Изм.	К.уч.	Лист	№док	Подп.	Дата

86:08:0000000:467:3У1

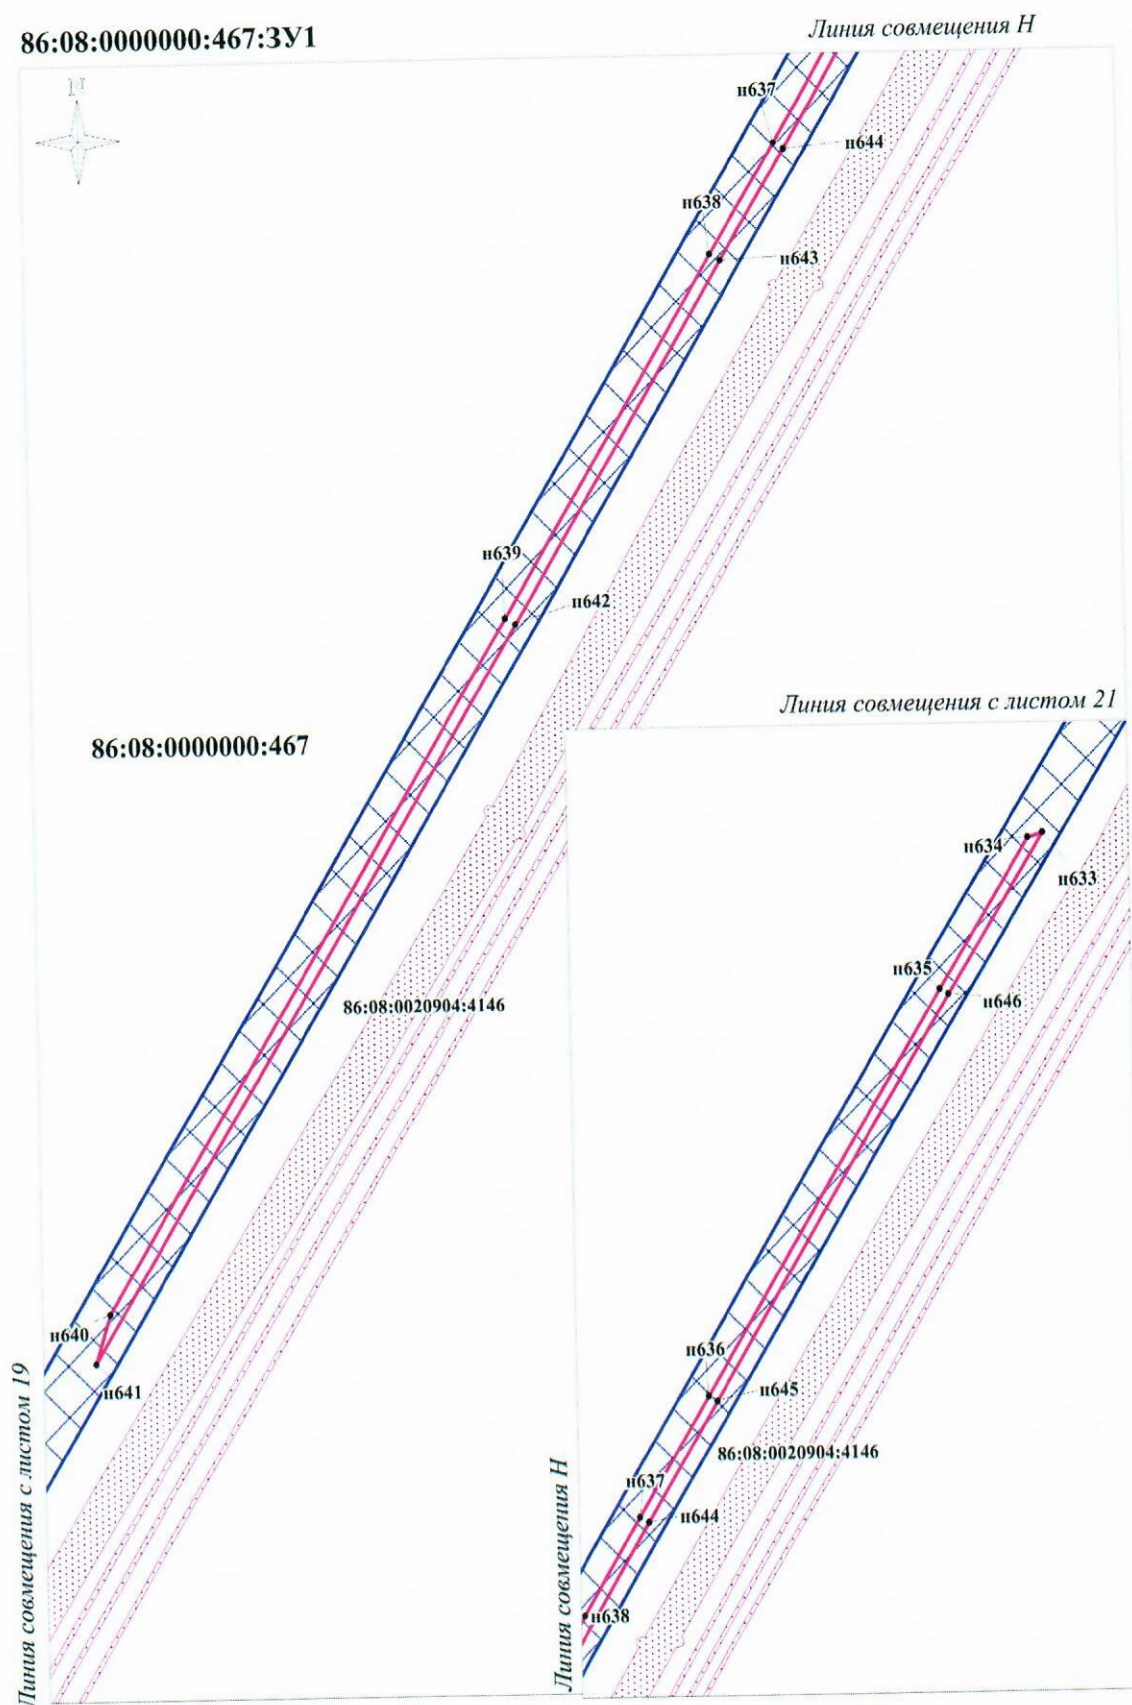

Масштаб 1:2000


Лист 20 из 40

Изм.	К.уч.	Лист	№ док.	Подп.	Дата

4794 – ППТ и ПМТ.ТЧ

86:08:0000000:467:3У1

Линия совмещения О

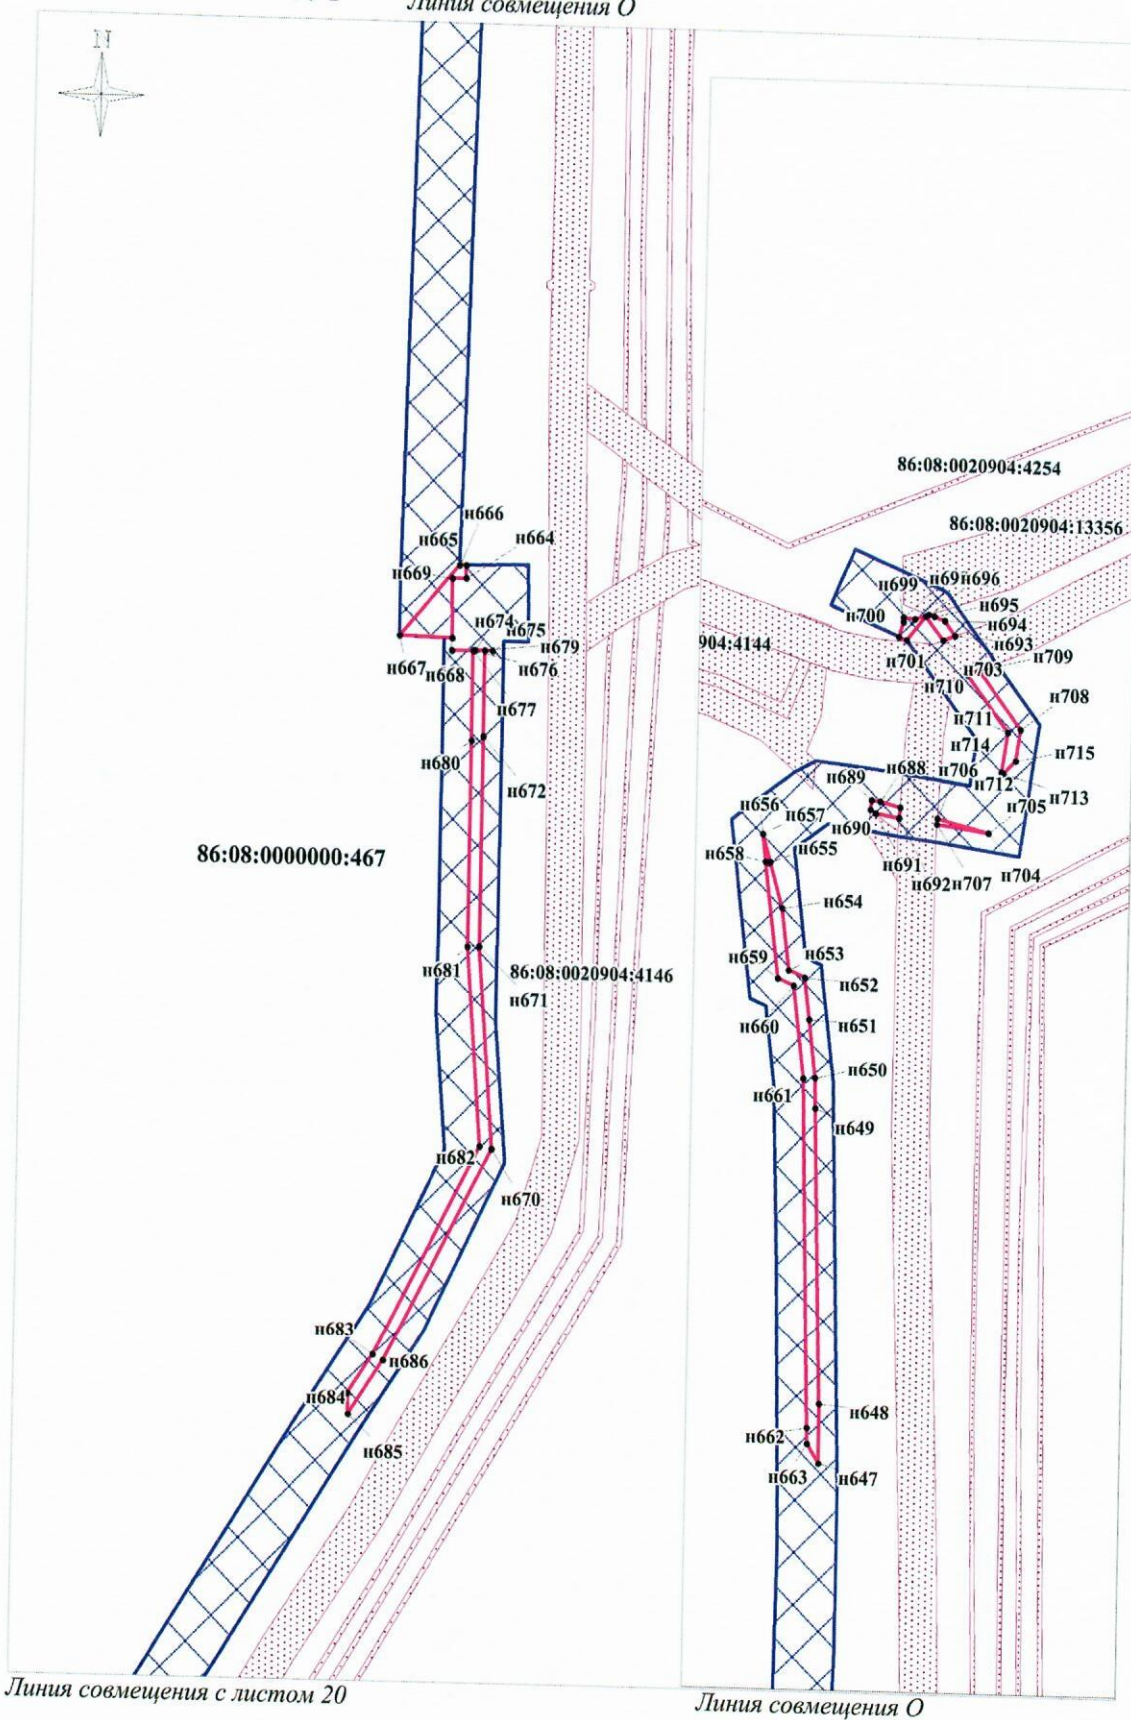


Масштаб 1:2000

Лист 21 из 40

4794 – ППТ и ПМТ.ТЧ

Изм.	К.уч.	Лист	№ док	Подп.	Дата

86:08:0000000:467:3У2

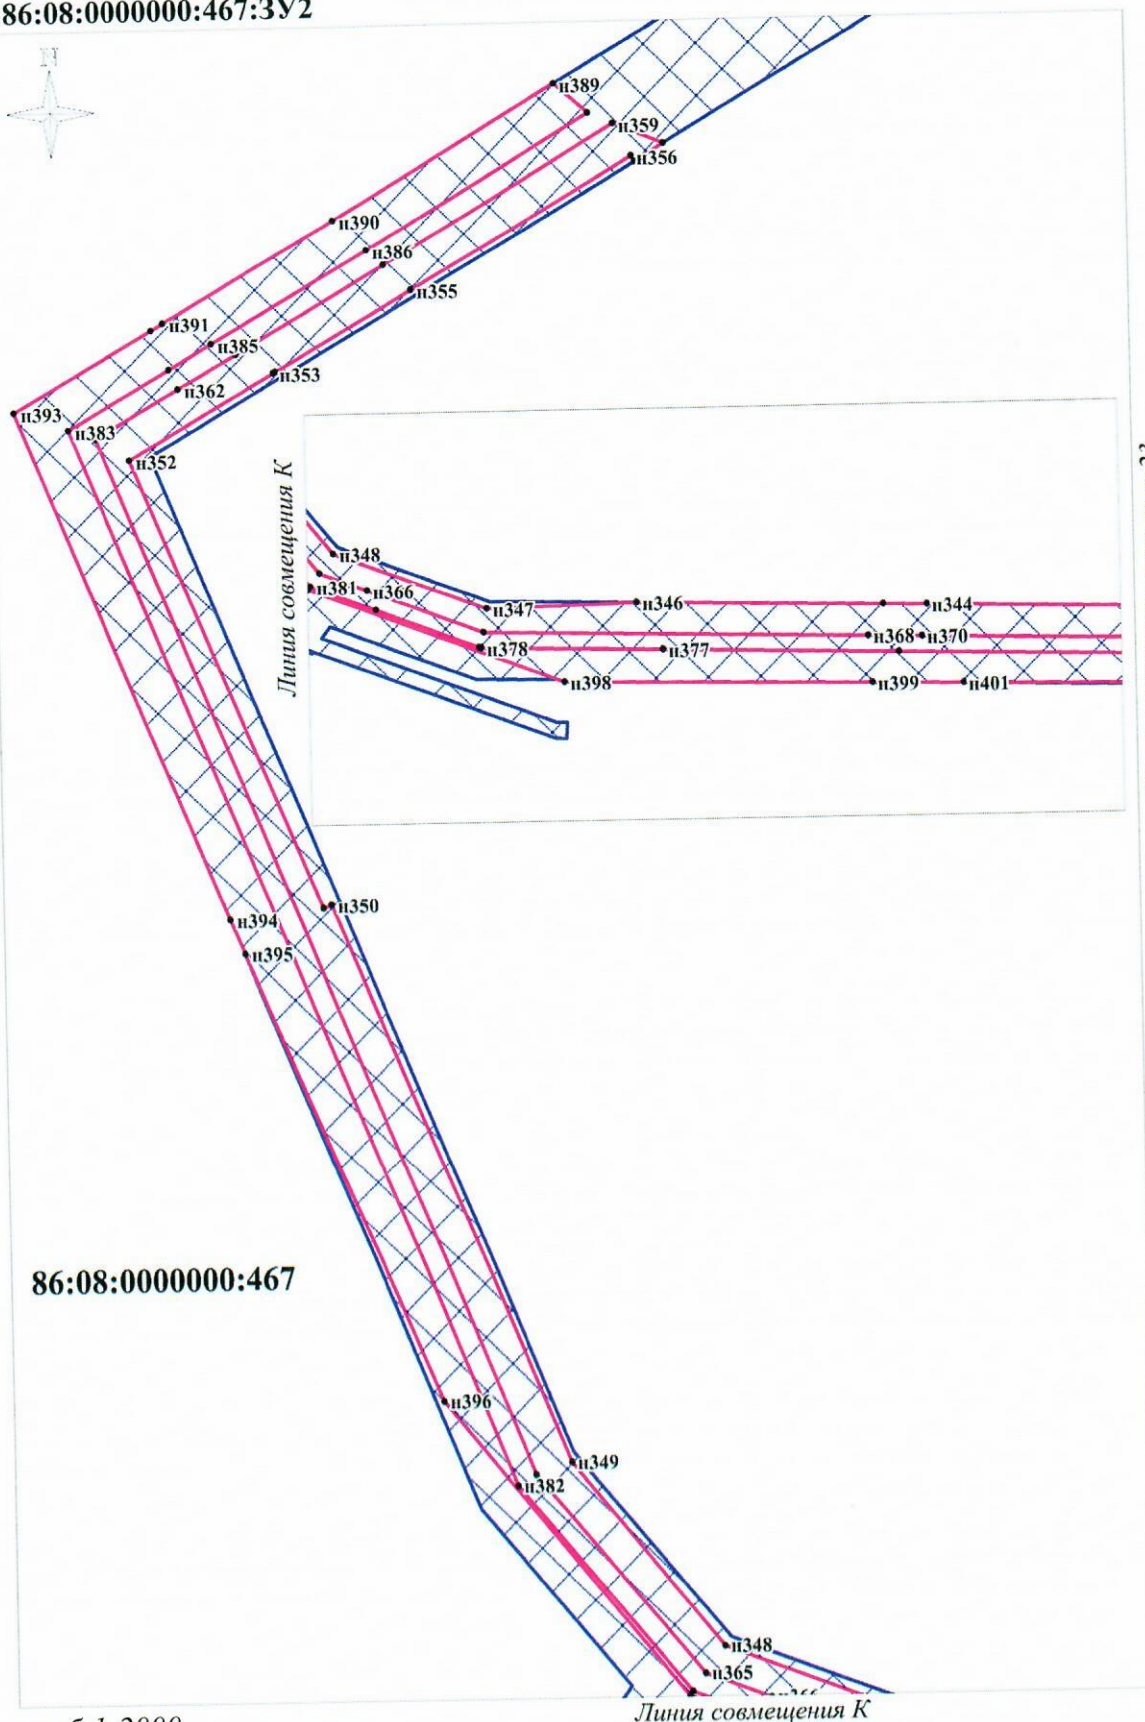

86:08:0000000:467

Масштаб 1:2000
Лист 22 из 40


Линия совмещения К

Линия совмещения с листом 23

Изм.	К.уч.	Лист	№док	Подп.	Дата

4794 – ППТ и ПМТ.ТЧ

86:08:0000000:467

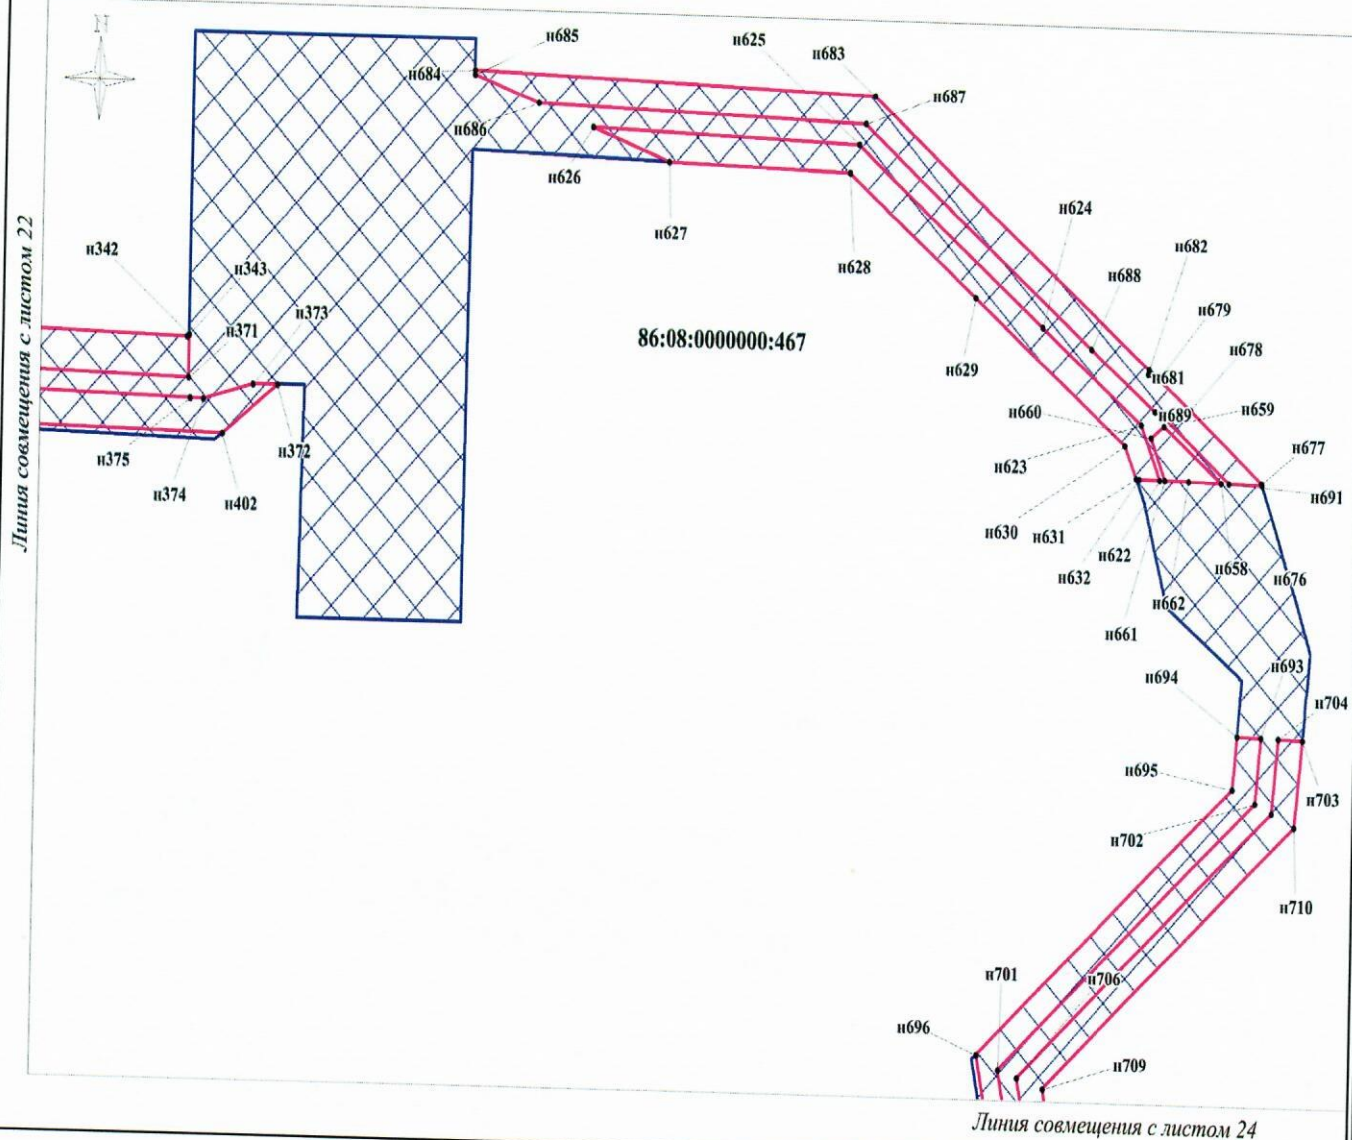

Масштаб 1:2000
Лист 23 из 40

4794 – ППТ и ПМТ.ТЧ


86:08:0000000:467:3У2

Линия совмещения с листом 23



86:08:0000000:467

Линия совмещения с листом 25

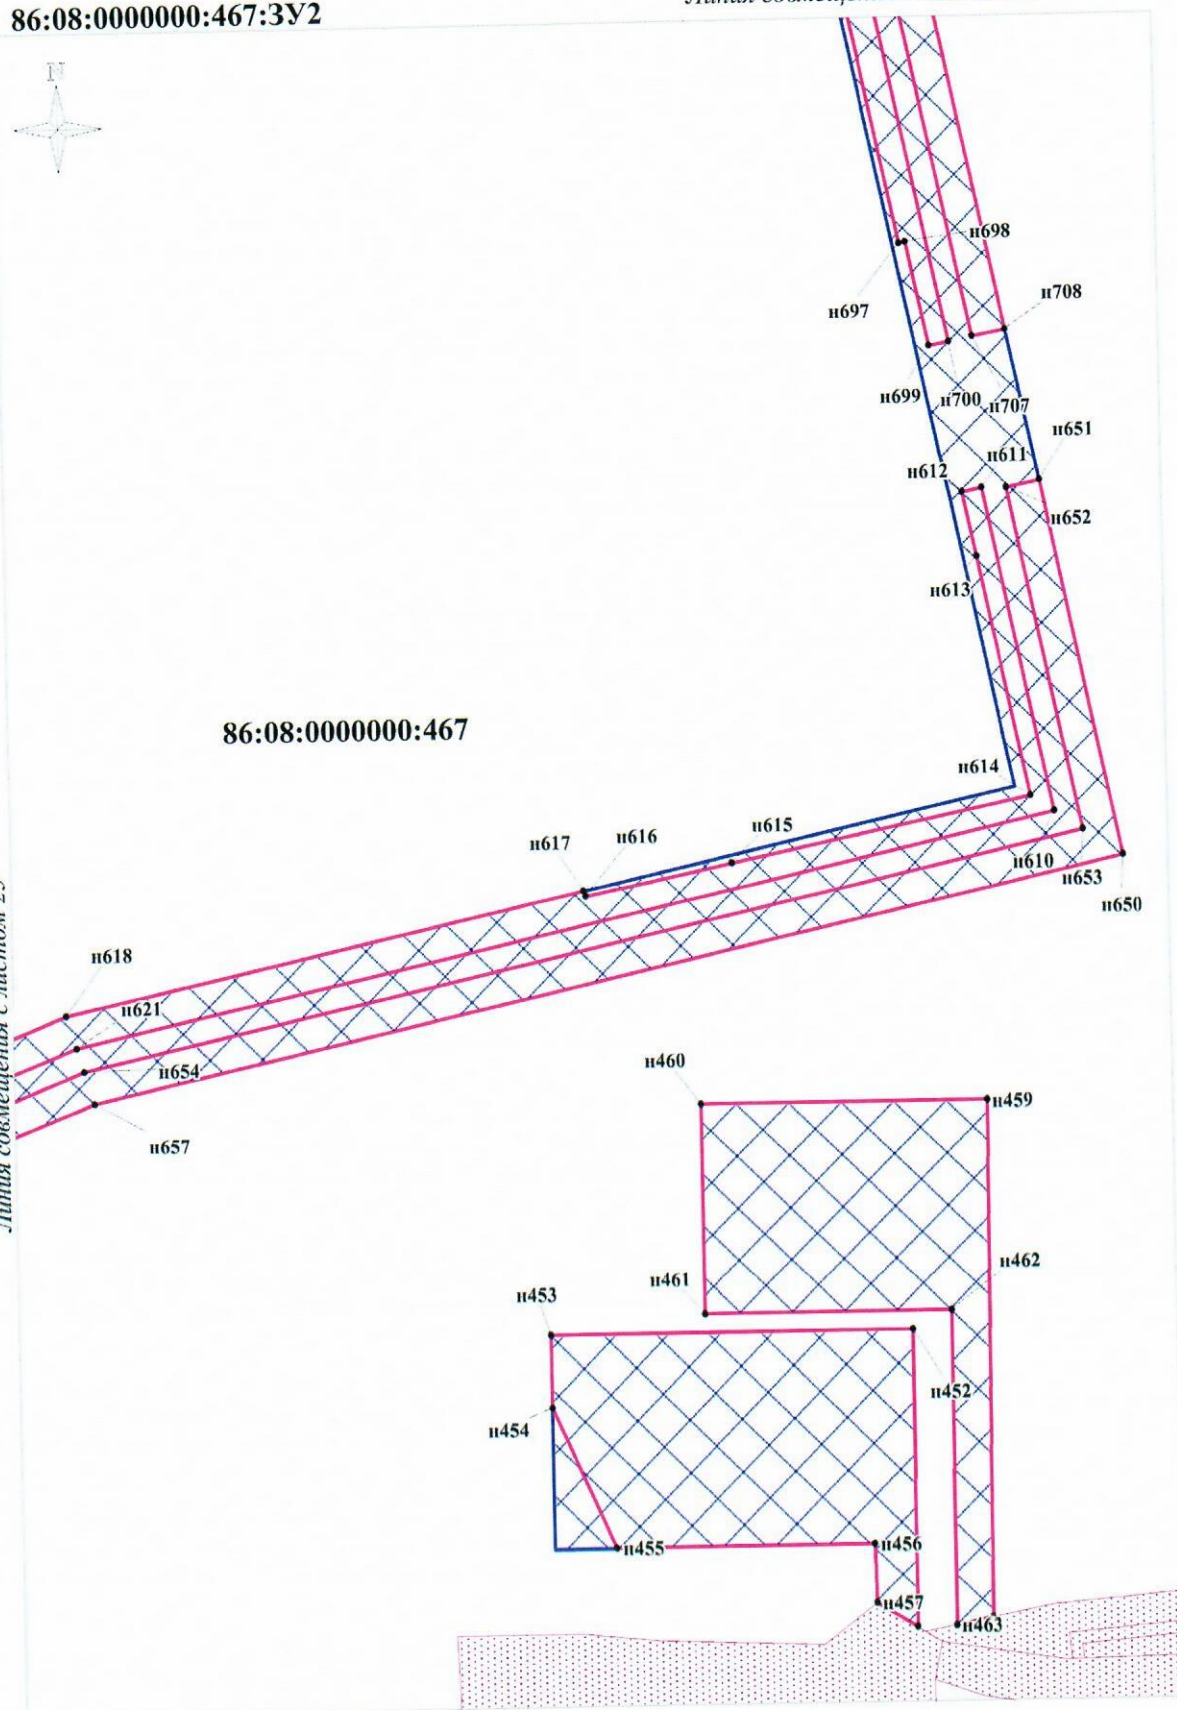

Масштаб 1:2000
Лист 24 из 40


Изм.	К.уч.	Лист	№ док	Подп.	Дата

4794 – ППТ и ПМТ.ТЧ

Масштаб 1:2000
Лист 26 из 40

86:08:0000000:467:3У2

Линия совмещения с листом 25

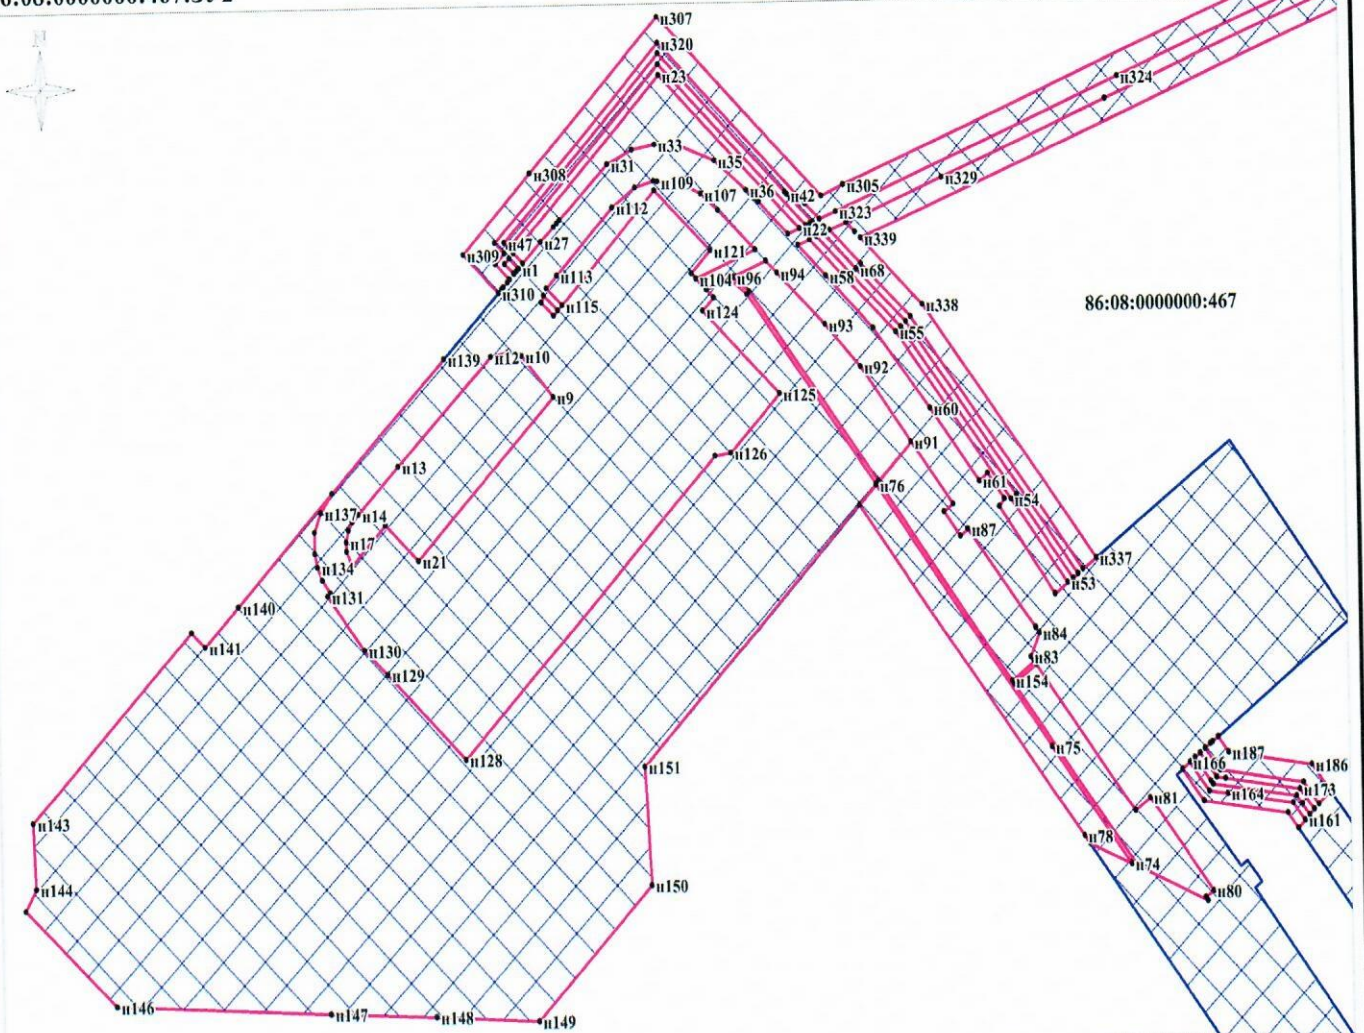


Линия совмещения с листом 27

Изм.	К.уч.	Лист	№ док	Подп.	Дата

4794 – ППТ и ПМТ.ТЧ

Линия совмещения с листом 26

86:08:0000000:467:3У2

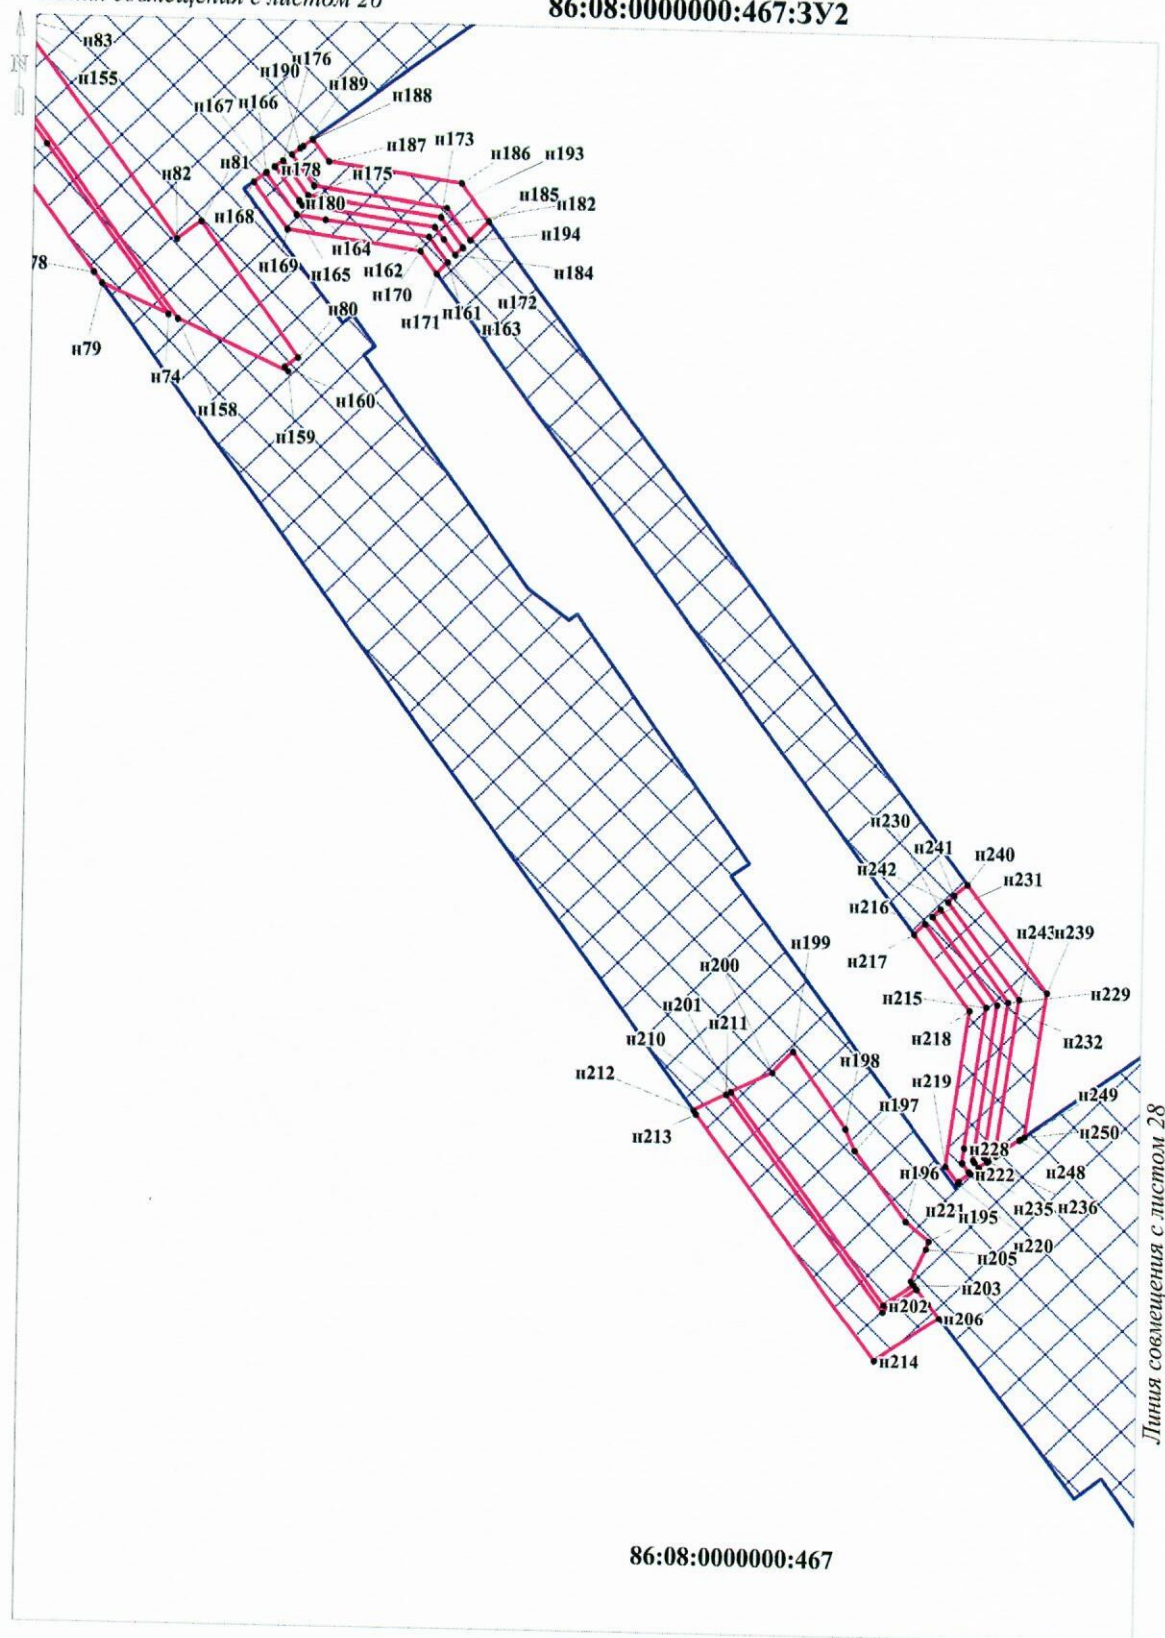

Лист 27 из 40


4794 – ППТ и ПМТ.ТЧ

Изм.	К.уч.	Лист	№ док	Подп.	Дата

Масштаб 1:2000
Лист 28 из 40


Линия совмещения с листом 27

86:08:0000000:467:3У2

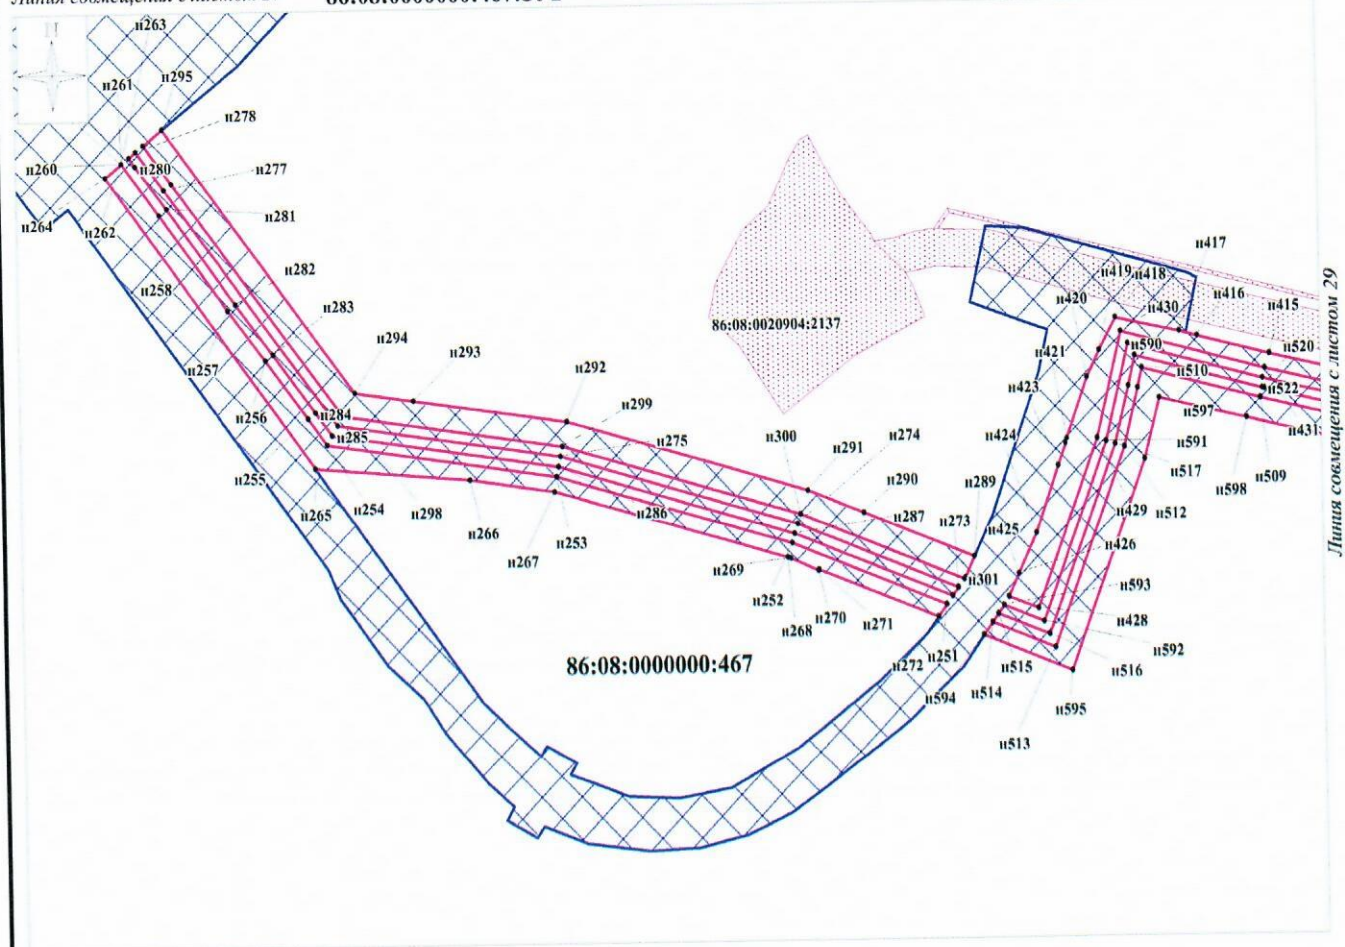

Изм.	К.уч.	Лист	№ док	Подп.	Дата

4794 – ППТ и ПМТ.ТЧ

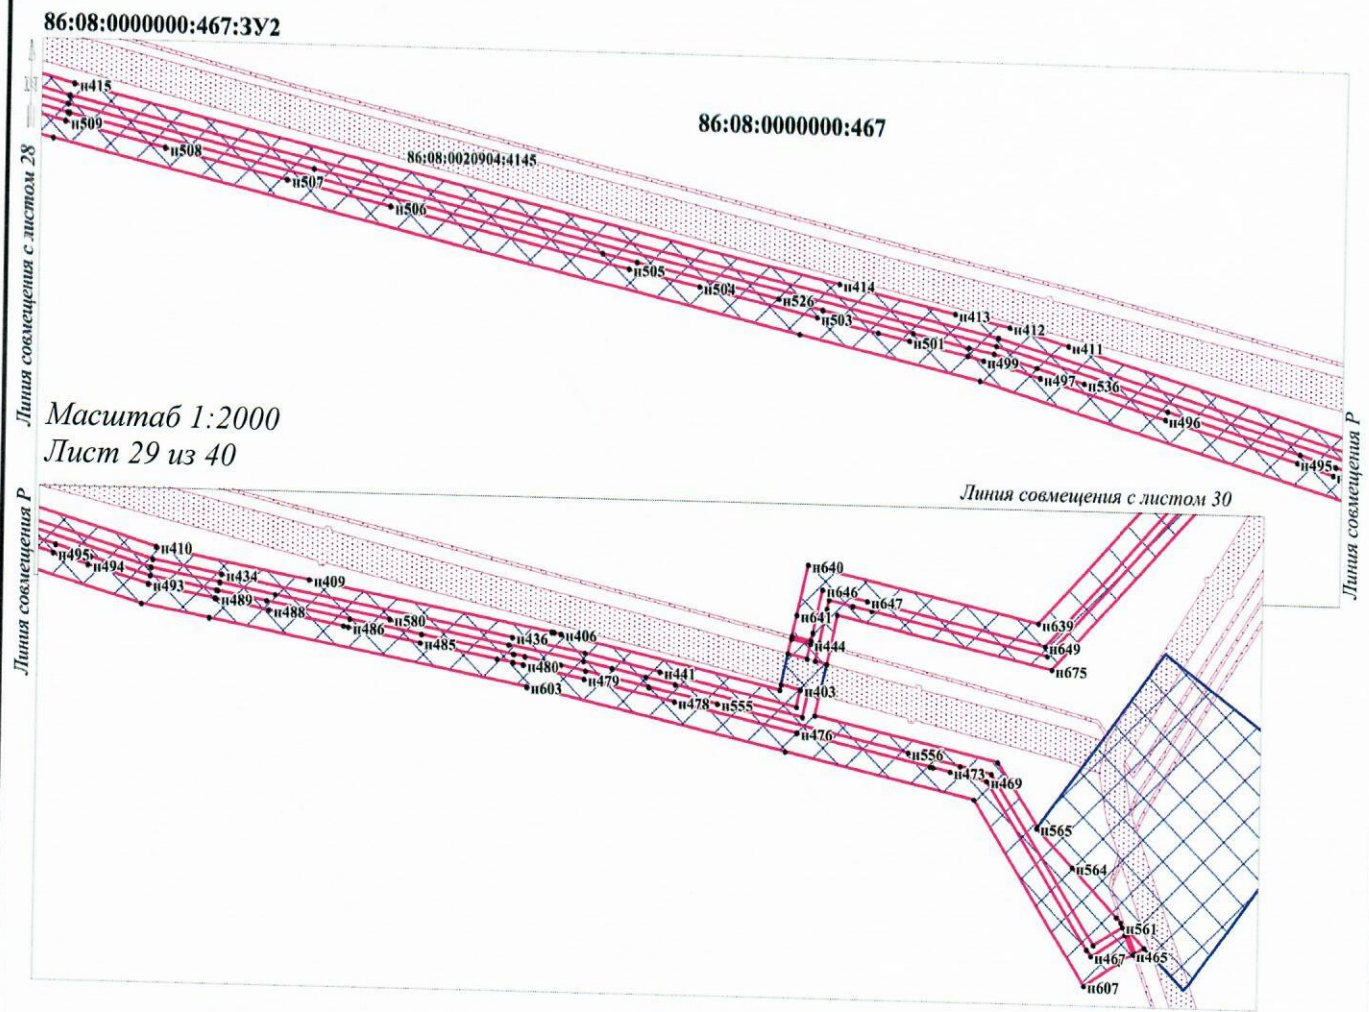

						4794 – ППТ и ПМТ.ТЧ	131
Изм.	К.уч.	Лист	№ док	Подп.	Дата		

86:08:0000000:467:3У2



86:08:0000000:467

Линия совмещения С

п715
п716
п718
п717
п729
п730

Линия совмещения с листом 31

п727

п664

п663

п637

п638

п639

п649

п666

п675

п665

86:08:0020904:4146

п728

п715


Линия совмещения С

Масштаб 1:2000


Лист 30 из 40

Изм.	К.уч.	Лист	№ док	Подп.	Дата

4794 – ППТ и ПМТ.ТЧ

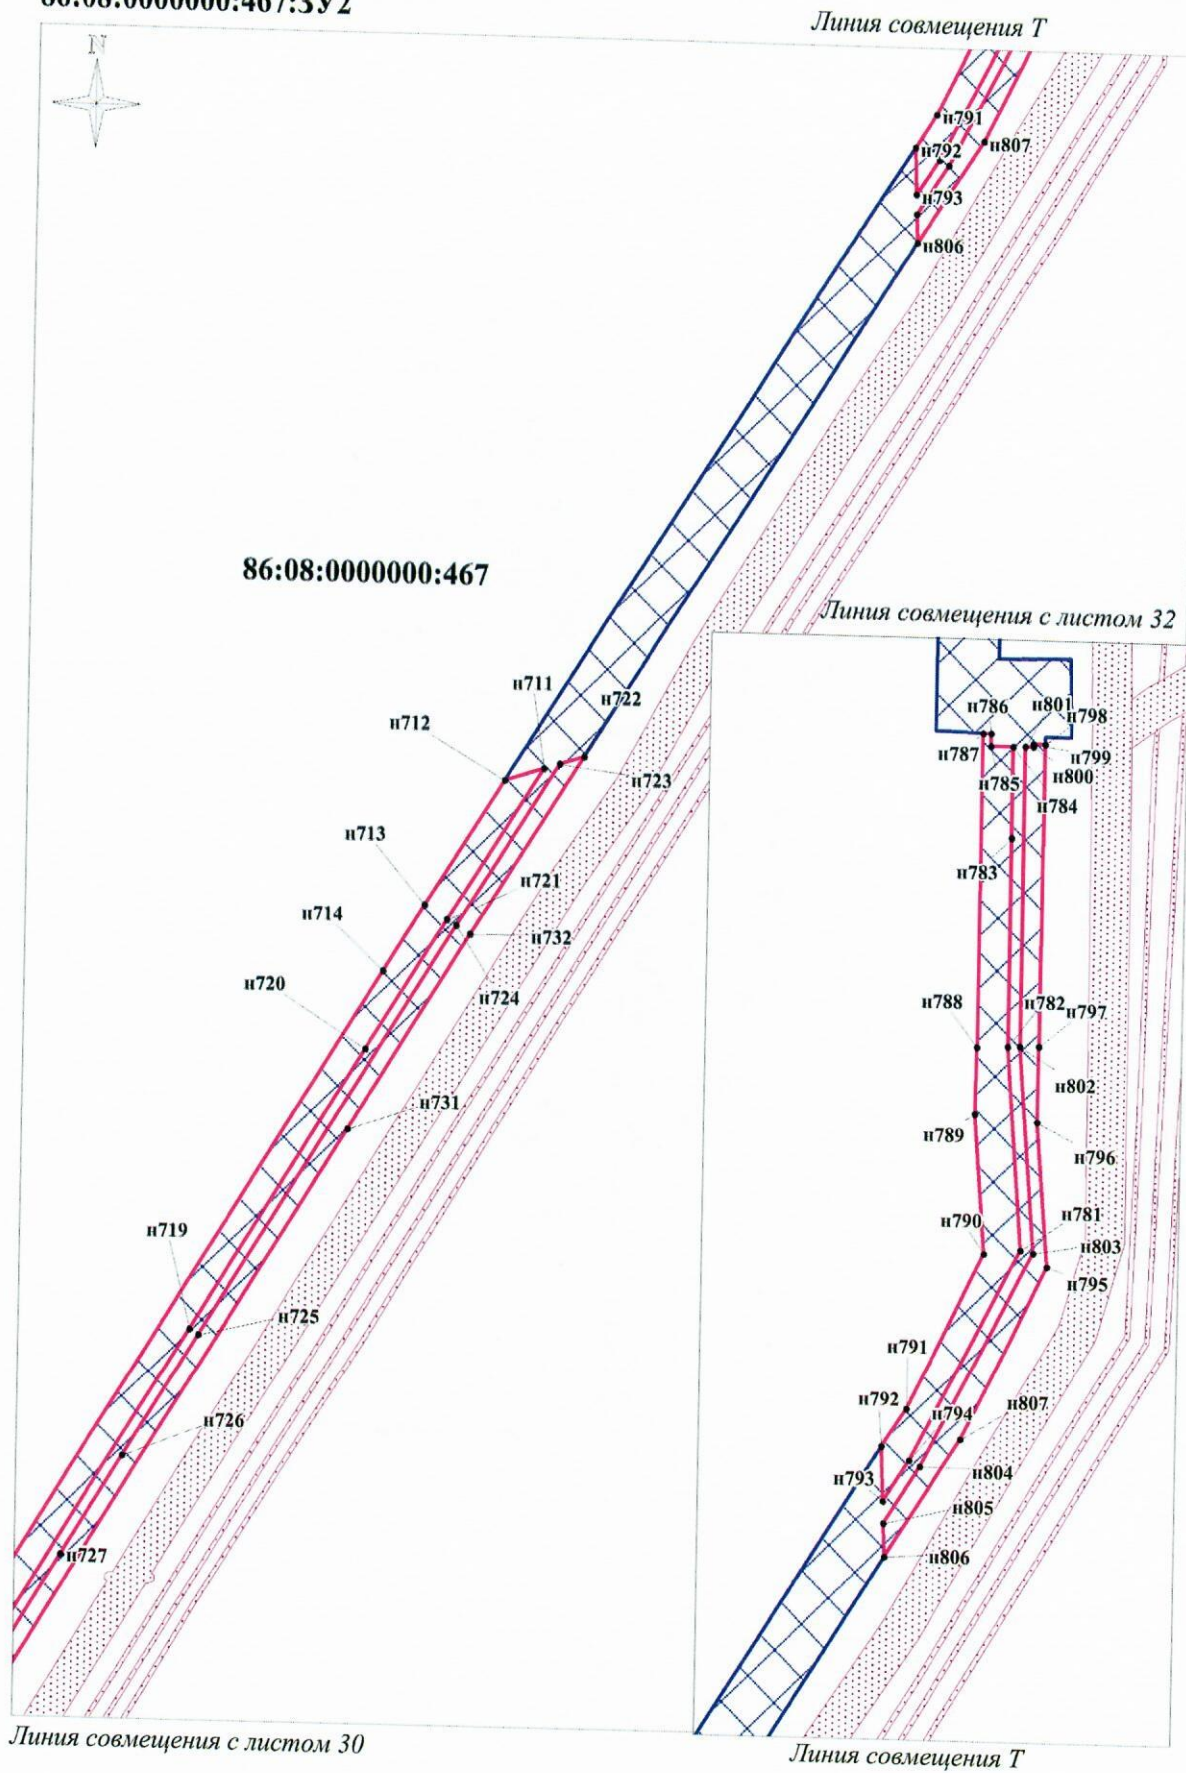

86:08:0000000:467:3Y2

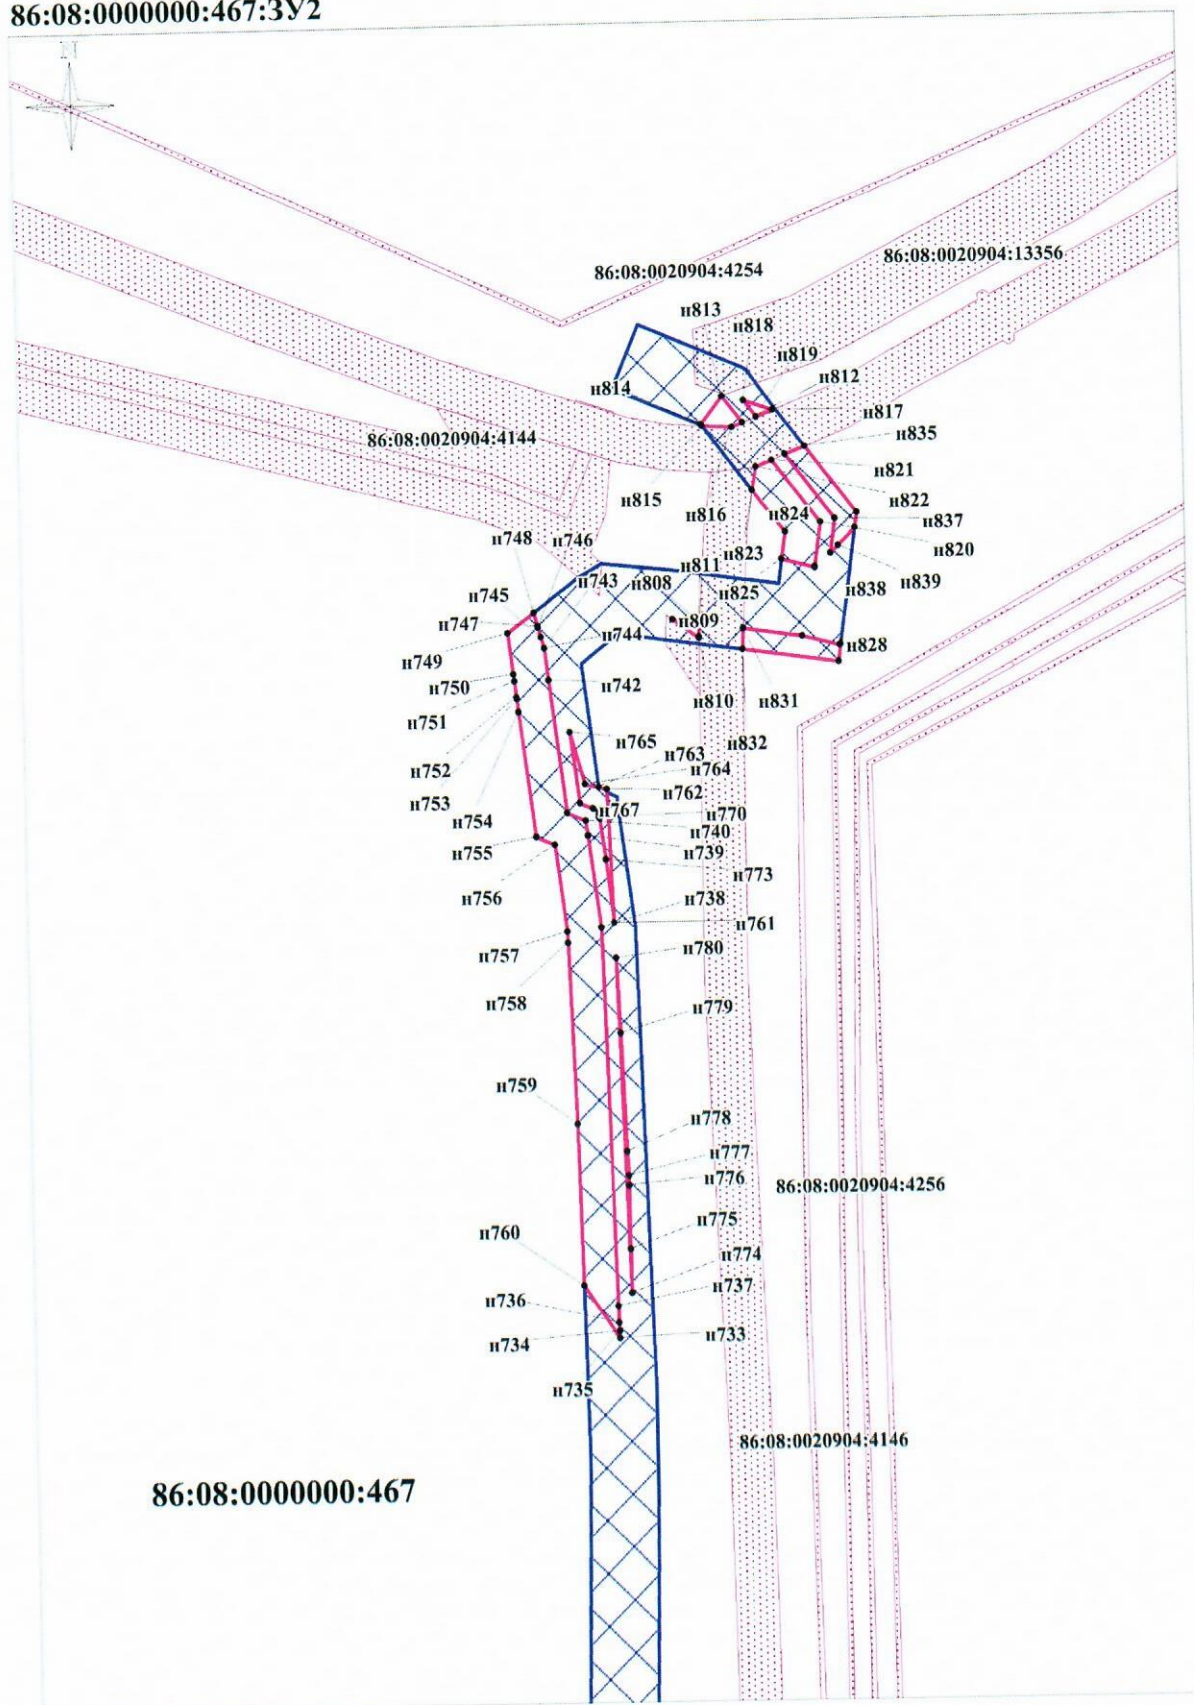


Линия совмещения с листом 31

Масштаб 1:2000


Лист 32 из 40

Изм.	К.уч.	Лист	№ док	Подп.	Дата

4794 – ППТ и ПМТ.ТЧ

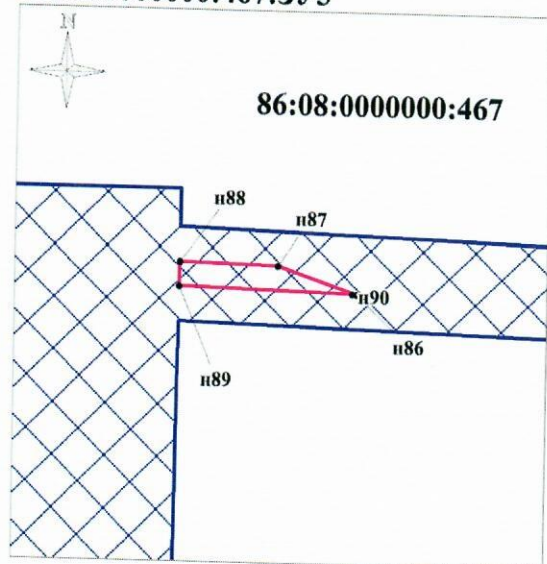

Масштаб 1:2000
Лист 33 из 40

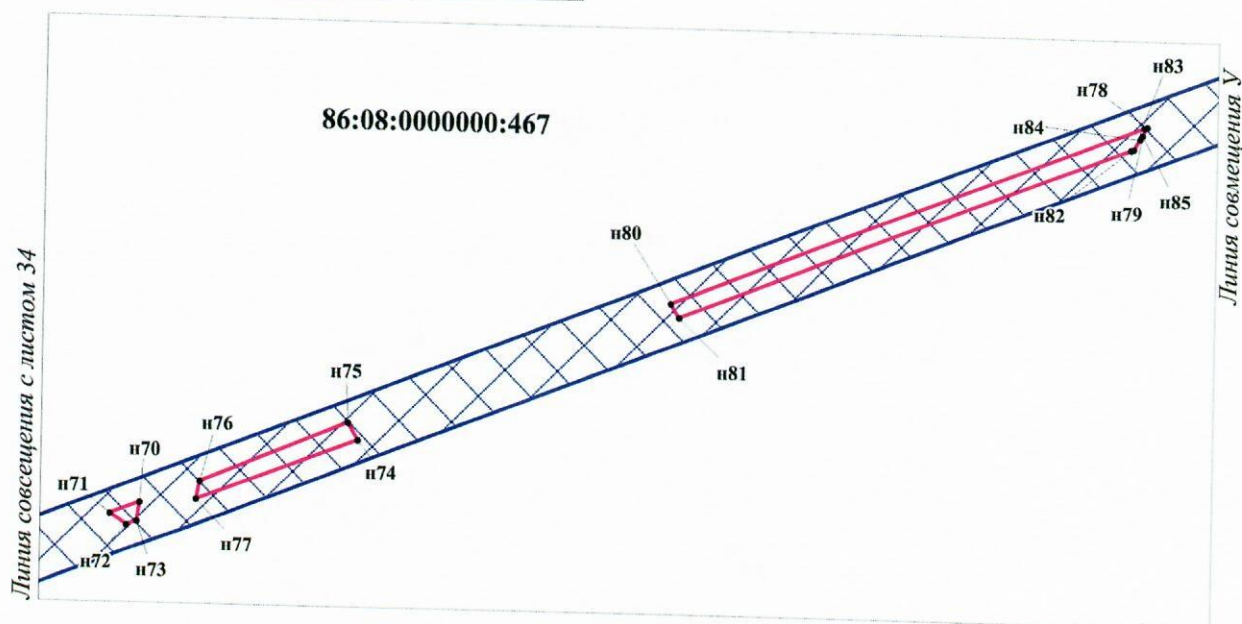


Изм.	К.уч.	Лист	№ док.	Подп.	Дата

4794 – ППТ и ПМТ.ТЧ

Линия совмещения с листом 33

86:08:0000000:467:3У3

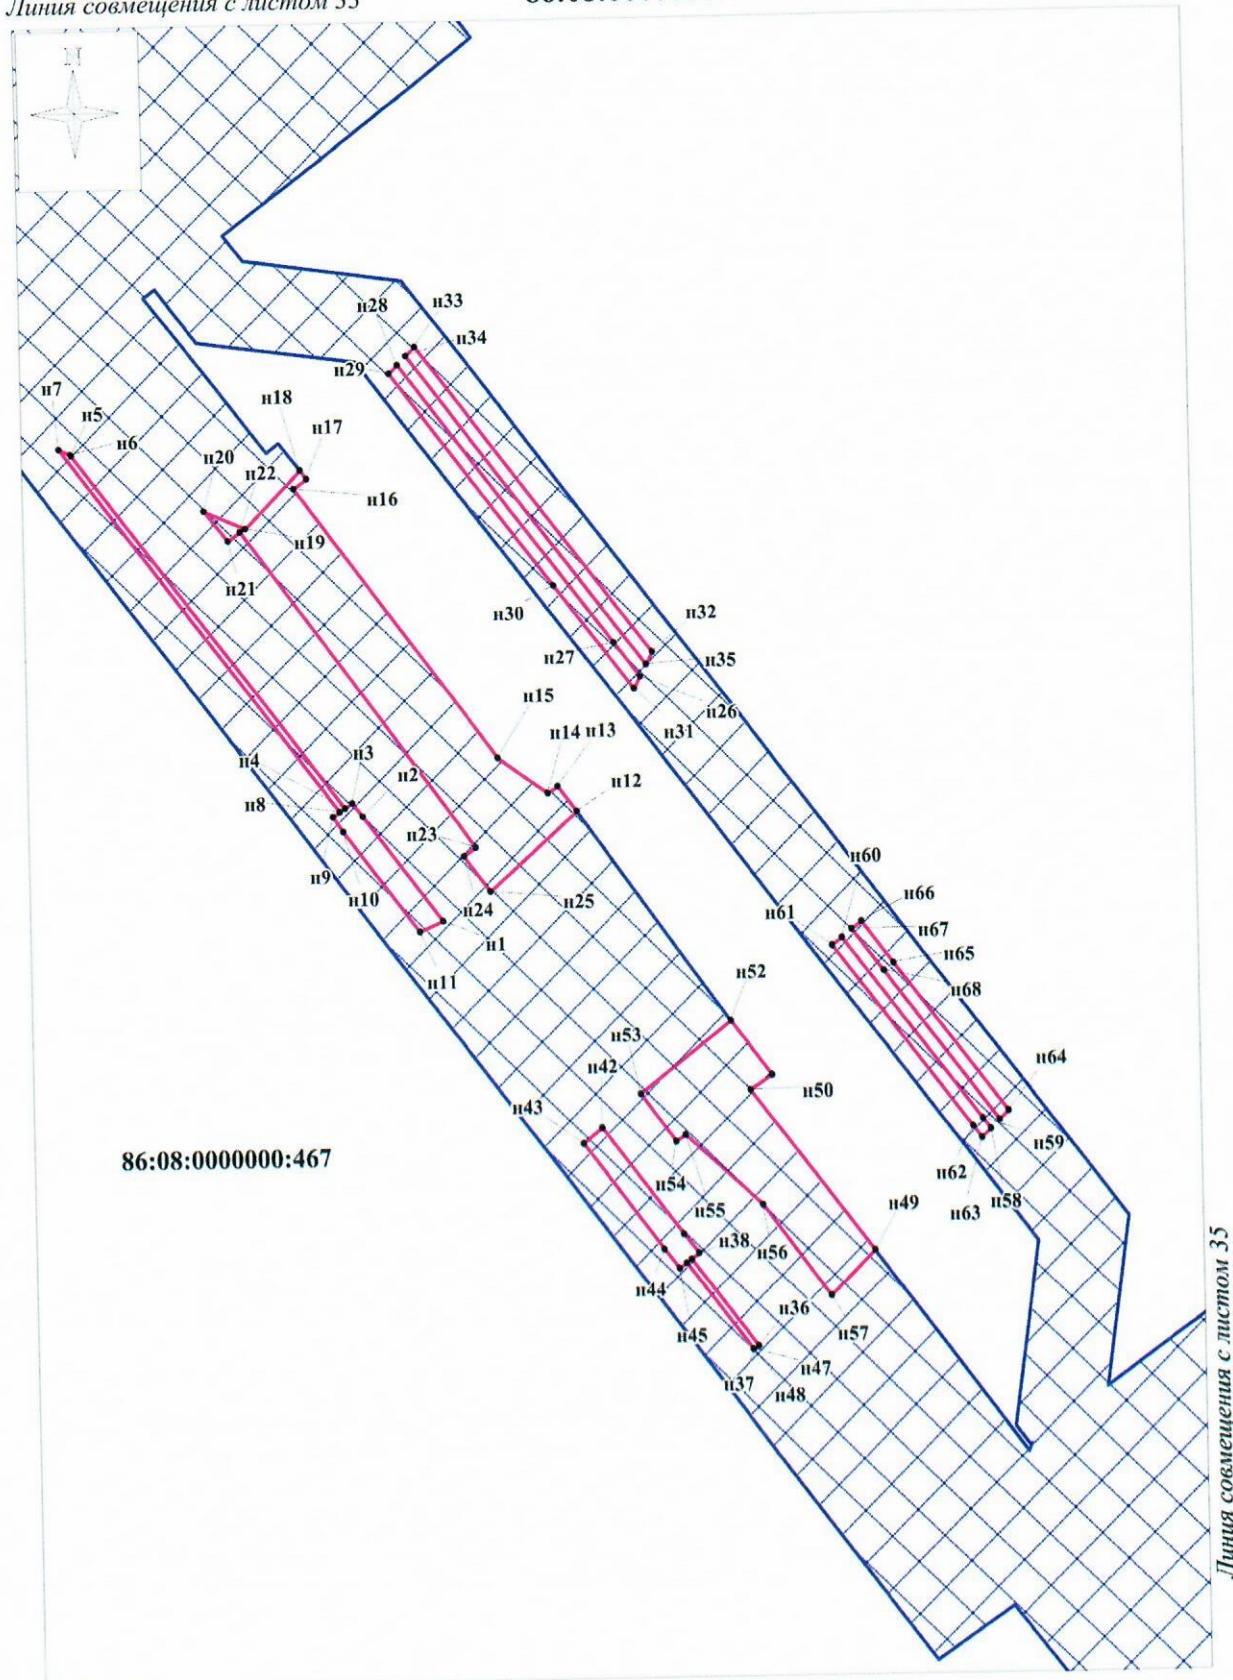


86:08:0000000:467

Линия совмещения с листом 35

Масштаб 1:2000
Лист 34 из 40




Изм.	К.уч.	Лист	№док	Подп.	Дата

4794 – ППТ и ПМТ.ТЧ

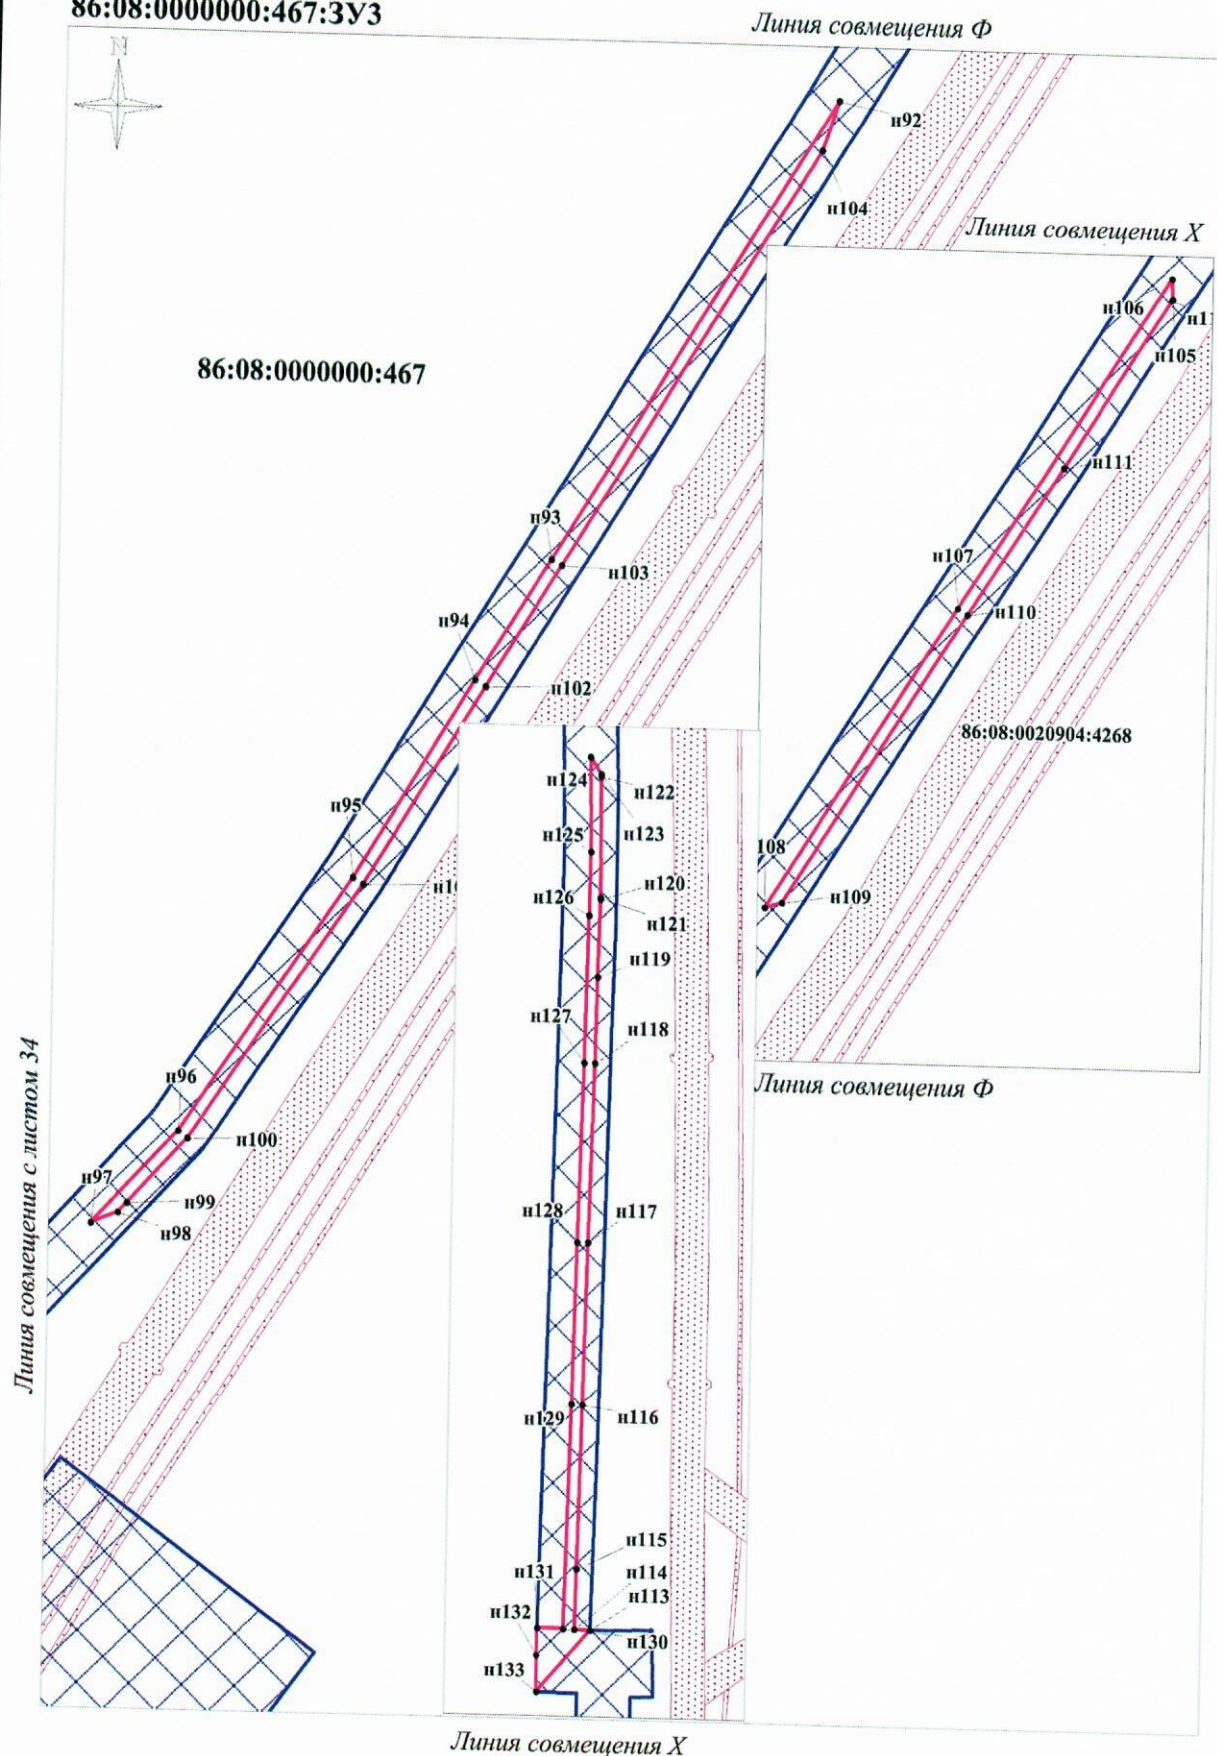


Изм.	К.уч.	Лист	№ док	Подп.	Дата

86:08:0000000:467:3У4

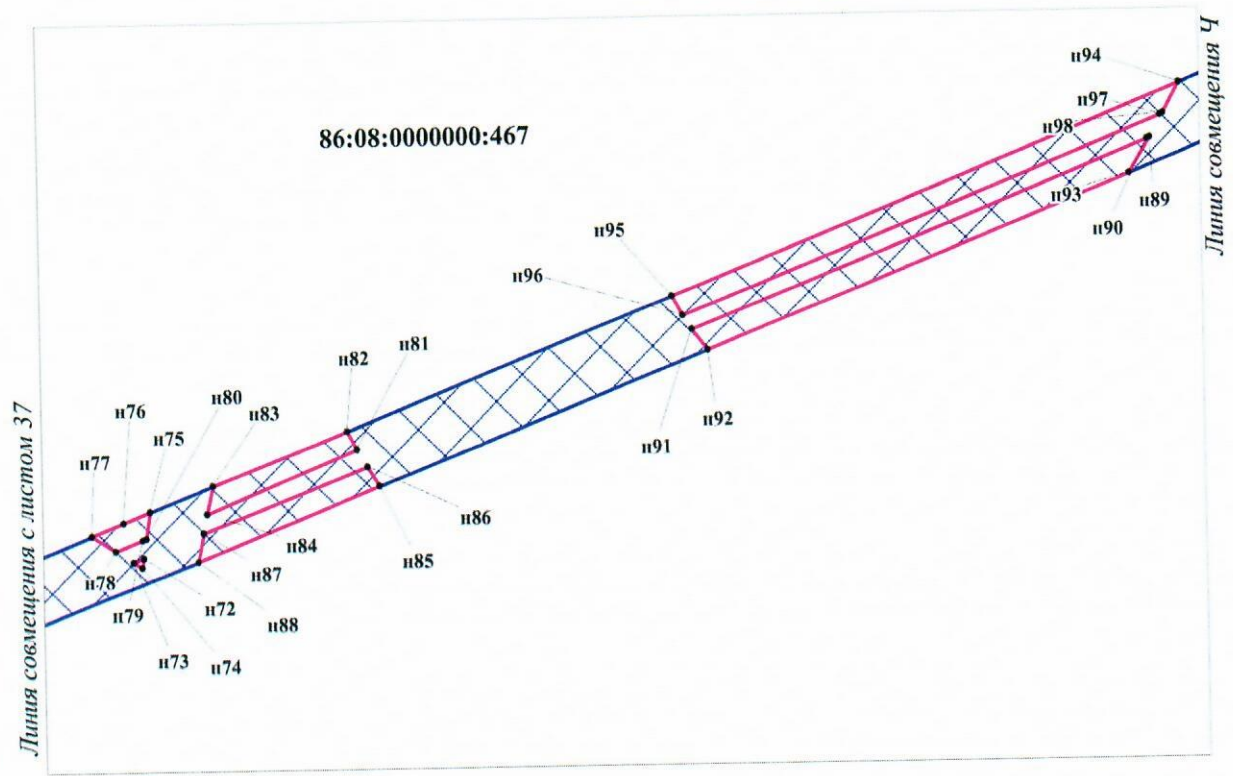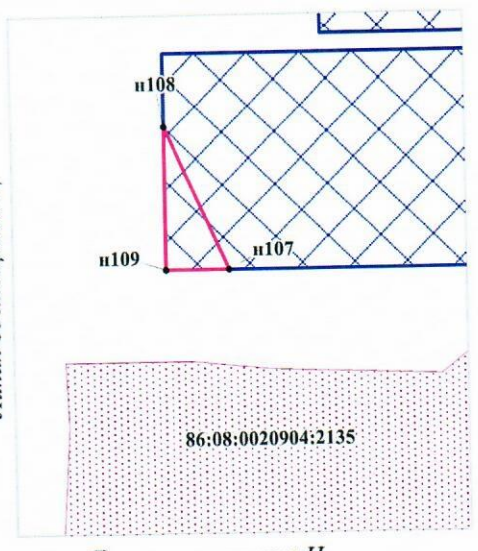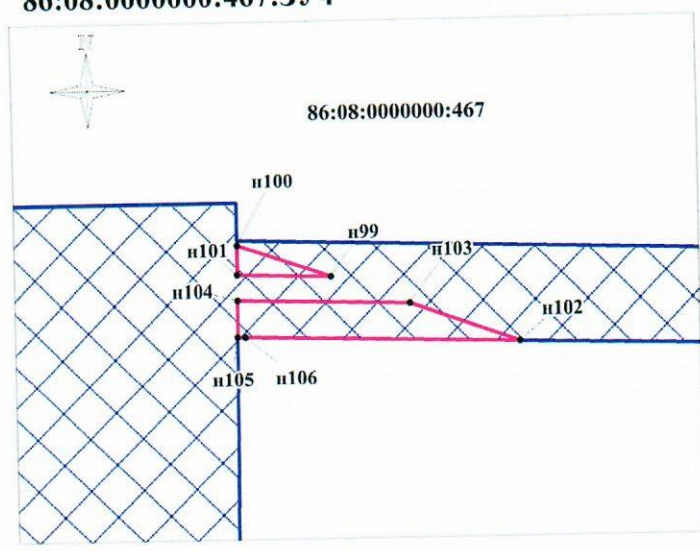


Масштаб 1:2000
Лист 36 из 40

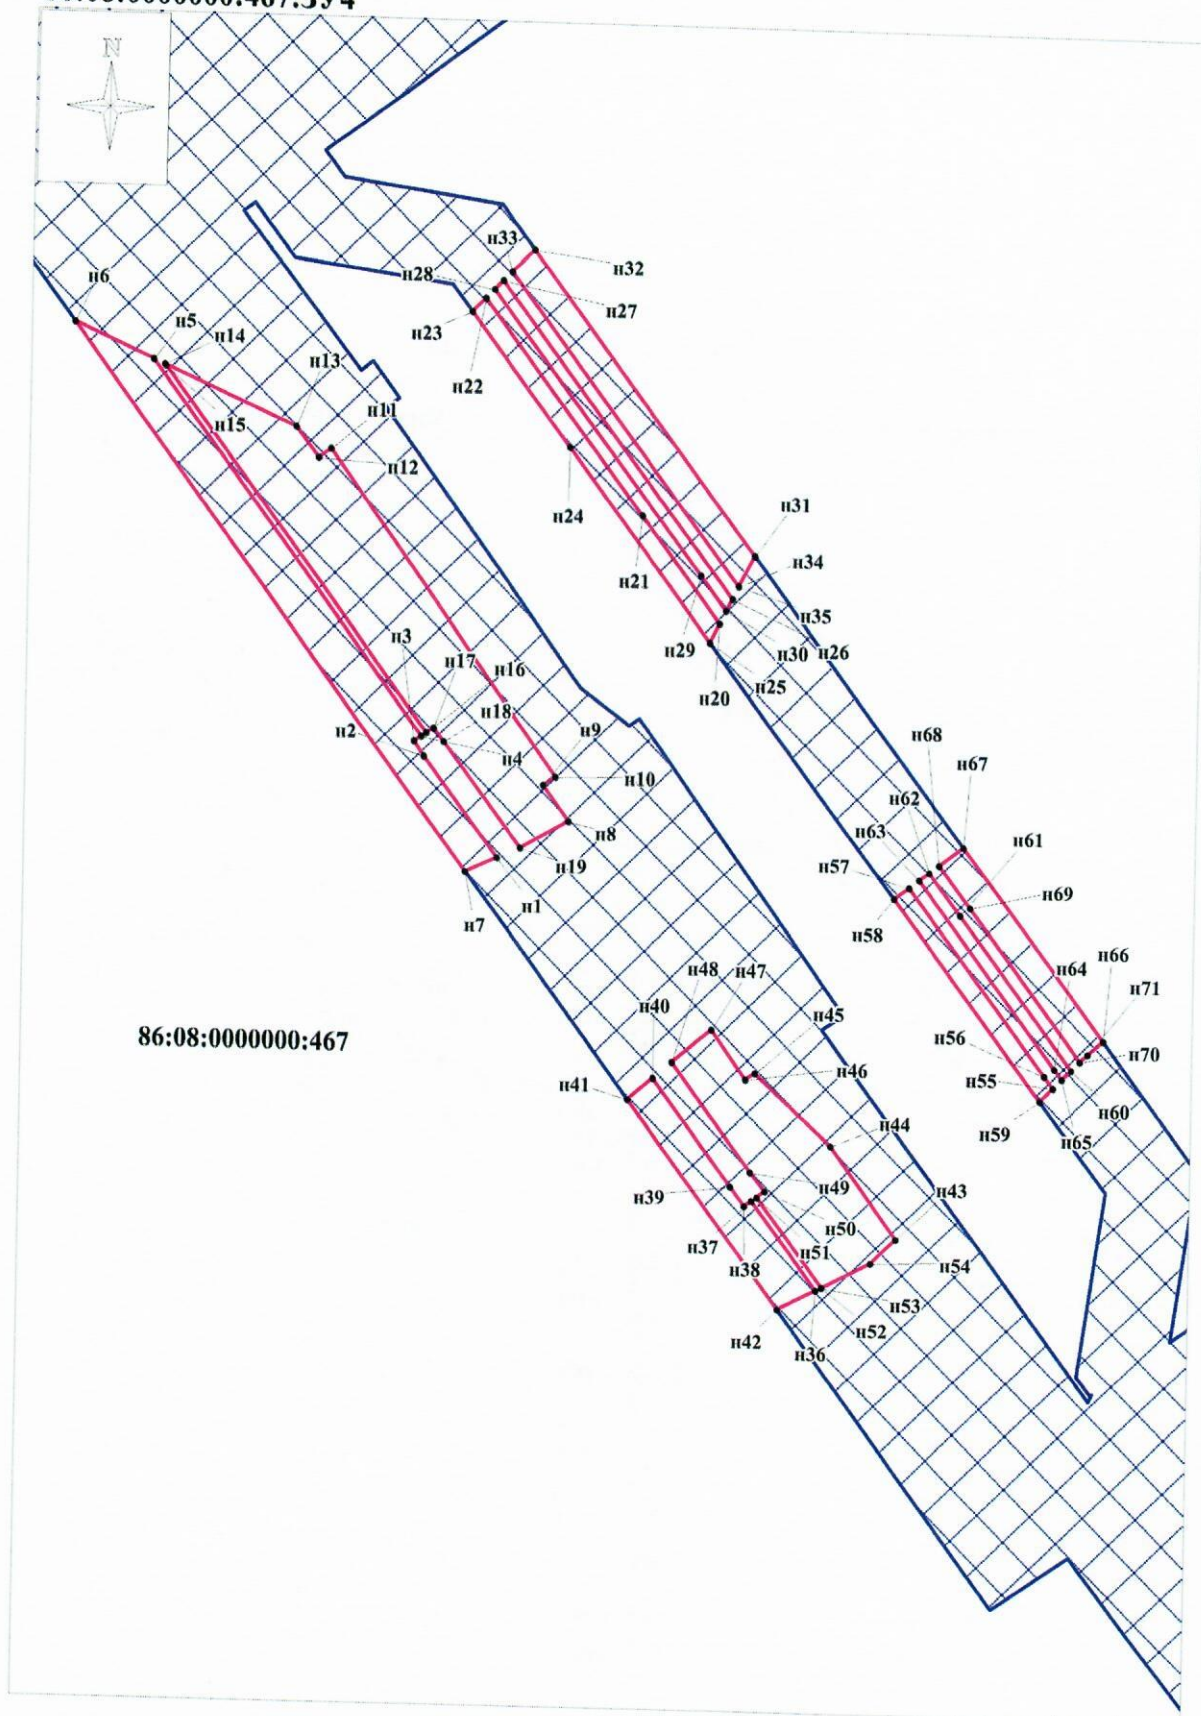

Масштаб 1:2000
Лист 37 из 40

4794 – ППТ и ПМТ.ТЧ

Изм.	К.уч.	Лист	№ док	Подп.	Дата

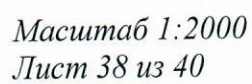140

ОСНОВНАЯ ЧАСТЬ ПРОЕКТА МЕЖЕВАНИЯ ТЕРРИТОРИИ



6. Проект межевания территории. Графическая часть

6.1. Чертежи межевания территории

(Земли промышленности)



86:08:0020904:13329:3У1

86:08:0020904:13329:3У2

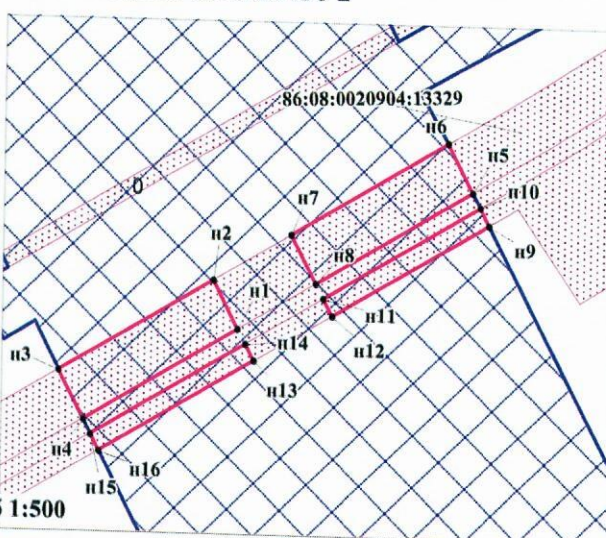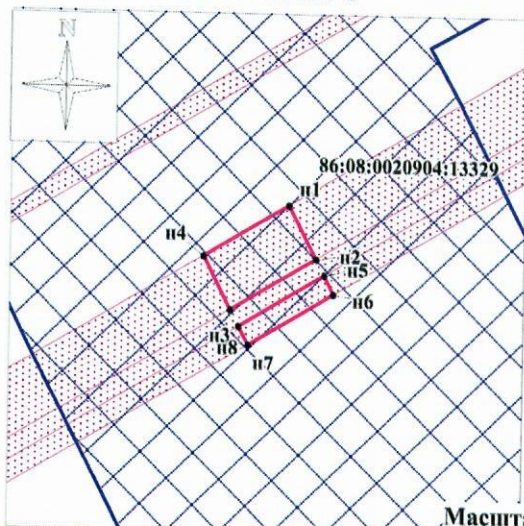



Масштаб 1:500

86:08:0020904:13328:3У1

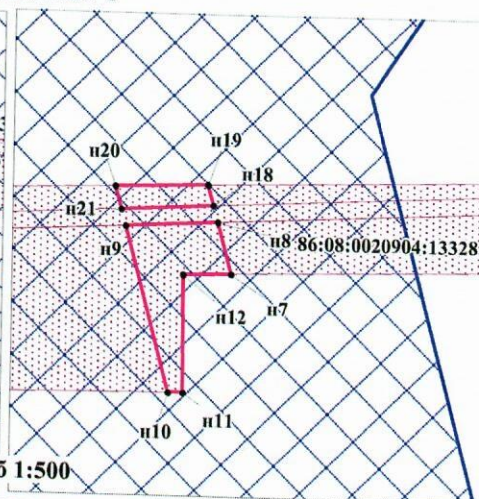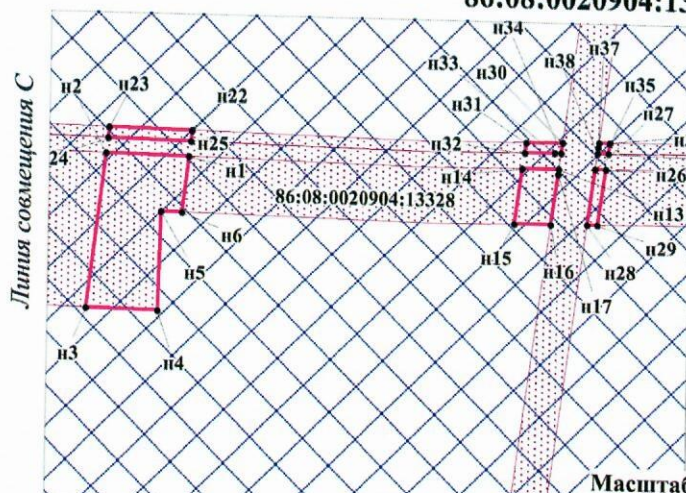

Масштаб 1:500

86:08:0020904:13328:3У2

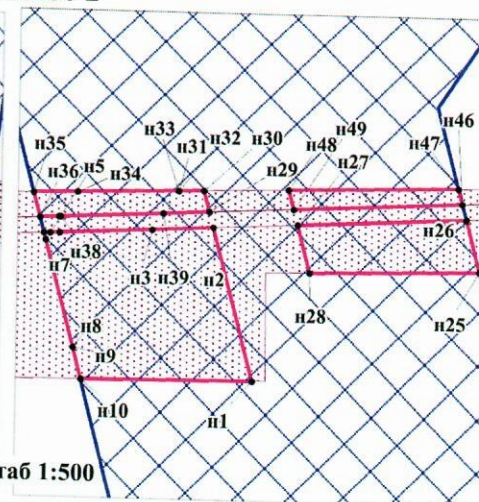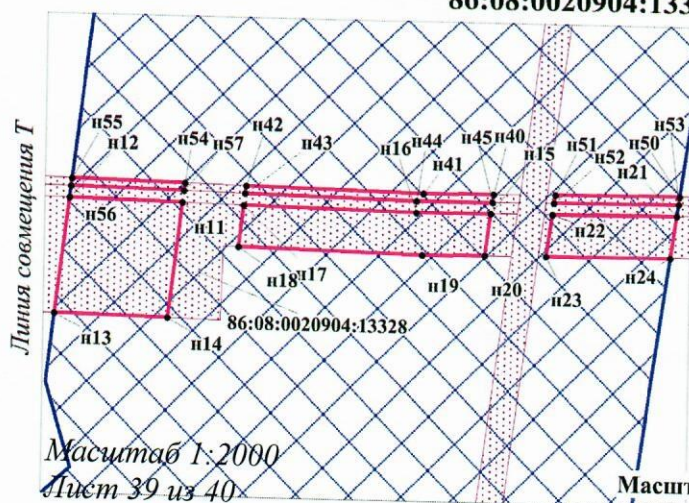



Масштаб 1:500

Изм.	К.уч.	Лист	№ док.	Подп.	Дата

4794 – ППТ и ПМТ.ТЧ

86:08:0000000:33249/чзү1


86:08:0000000:33249/чзү2

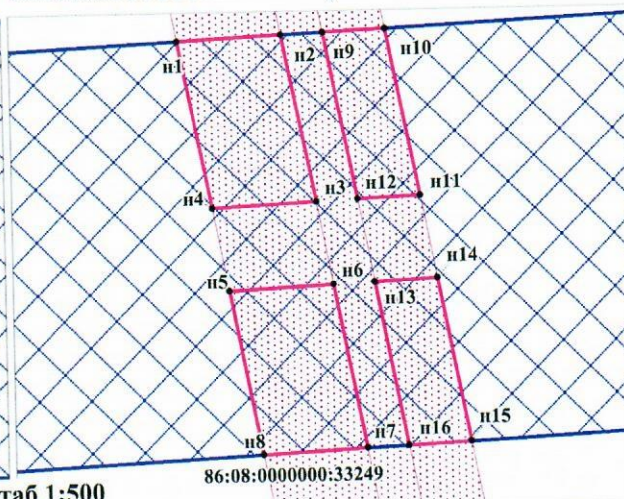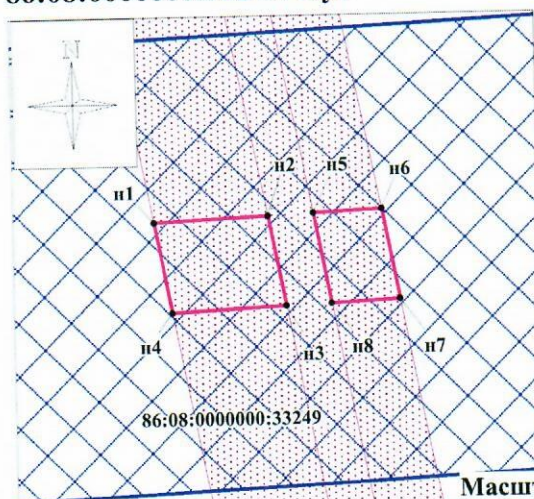

Масштаб 1:500

86:08:0000000:33249


86:08:0000000:27678/чзү1

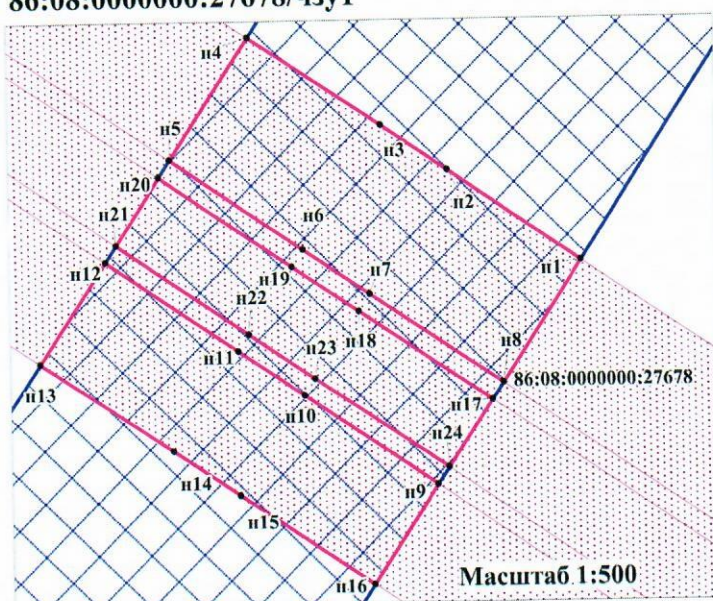


Масштаб 1:500

86:08:0020904:13356/чзү1

86:08:0020904:19908/чзү1

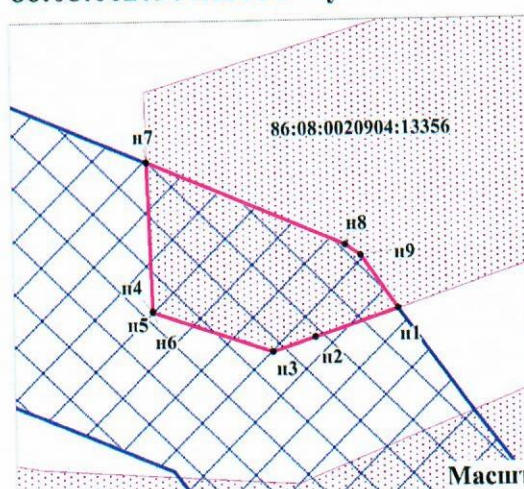

Масштаб 1:500

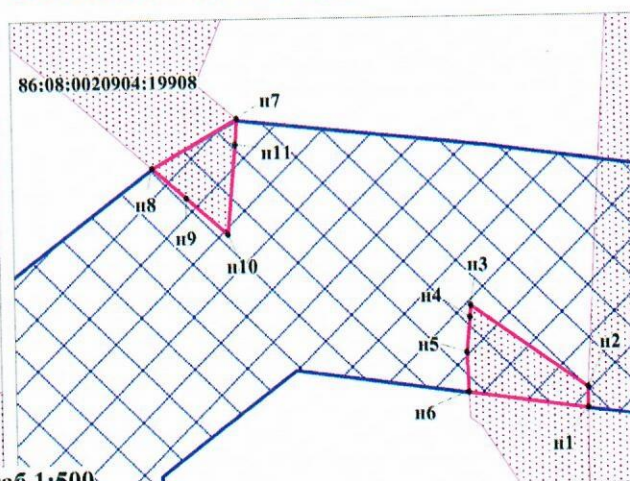


Масштаб 1:2000
Лист 40 из 40


Изм.	К.уч.	Лист	№ док	Подп.	Дата

4794 – ППТ и ПМТ.ТЧ

86:08:0000000:467:3У5

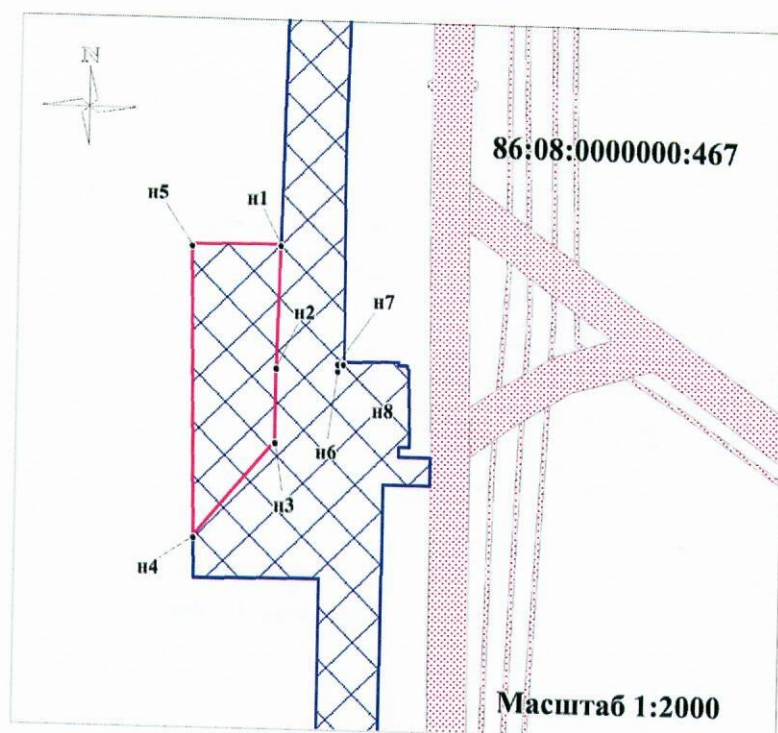


86:08:0000000:467:3У7

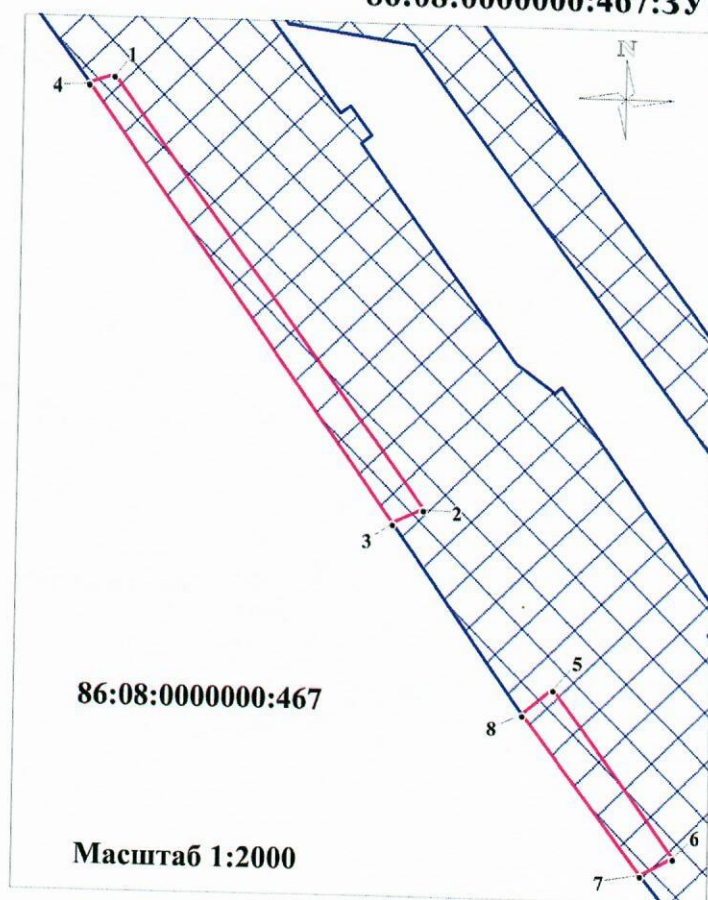


Изм.	К.уч.	Лист	№ док	Подп.	Дата

86:08:0000000:467:3У7

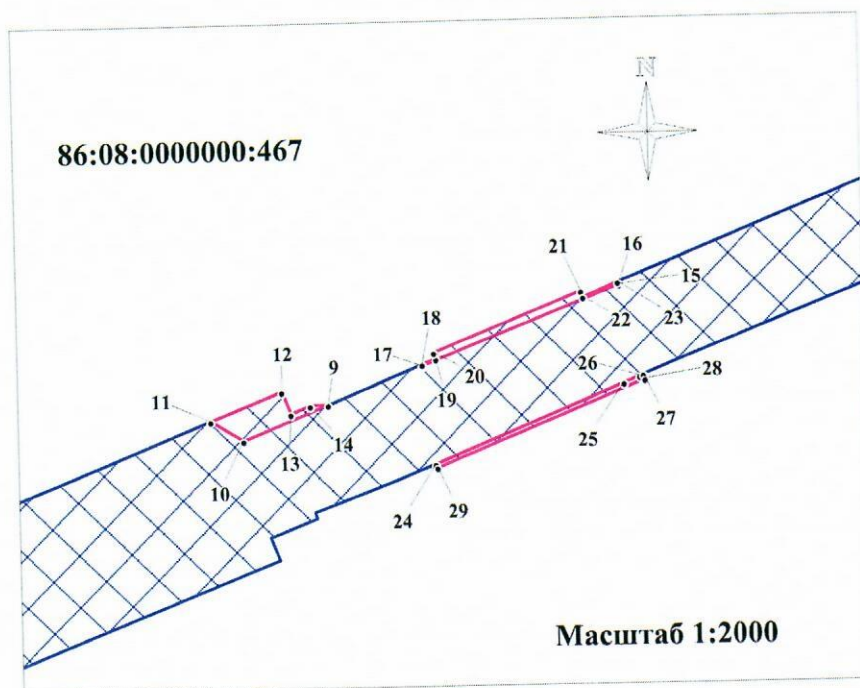


86:08:0000000:467:3У6

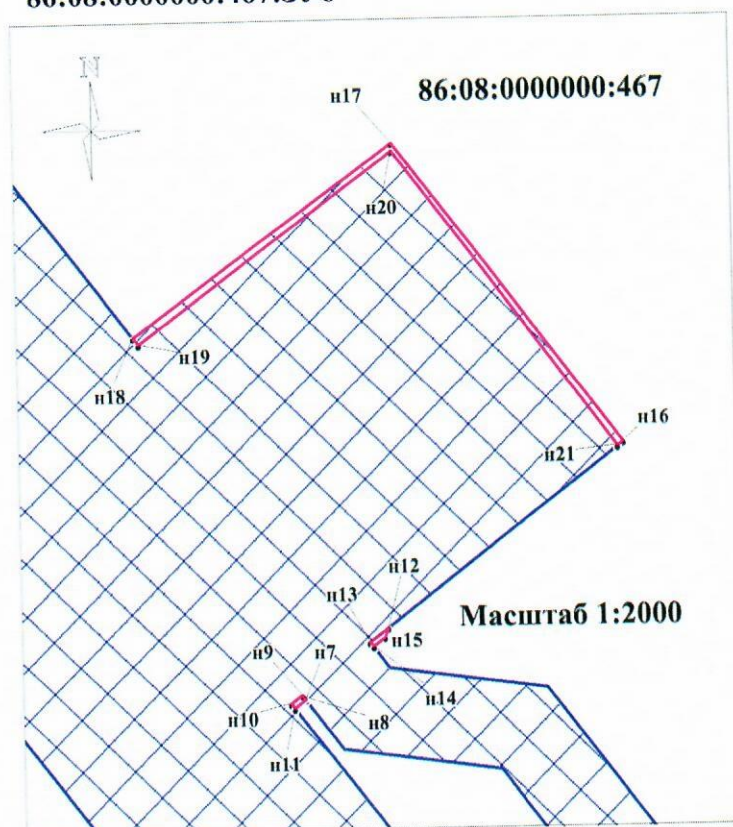


Изм.	К.уч.	Лист	№ док	Подп.	Дата

4794 – ППТ и ПМТ.ТЧ

86:08:0000000:467:3У6

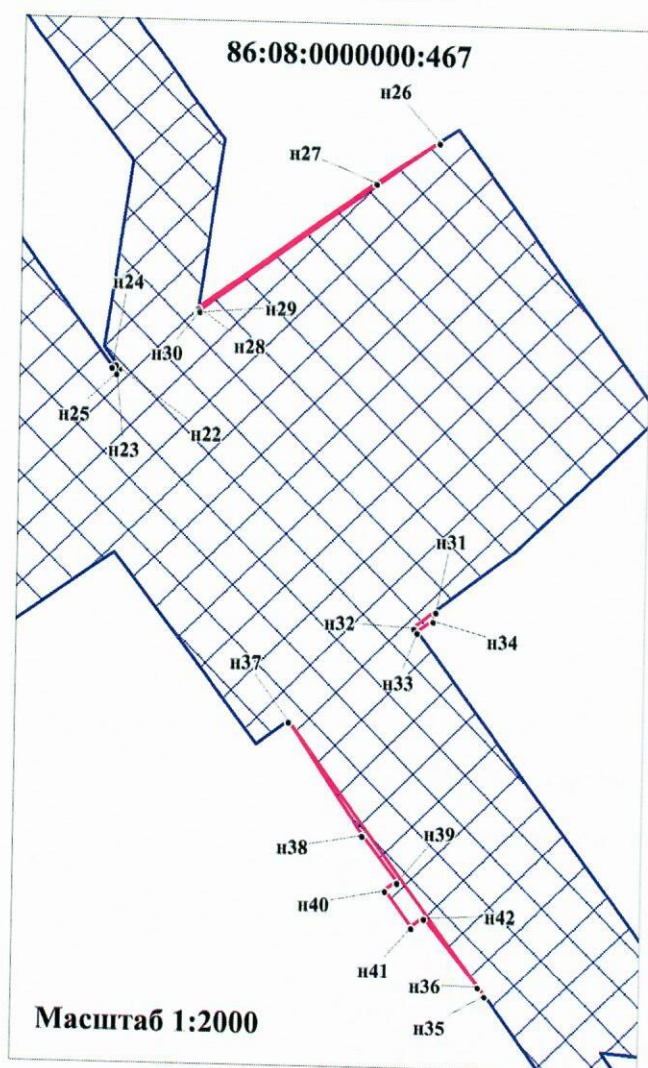


86:08:0000000:467:3У6

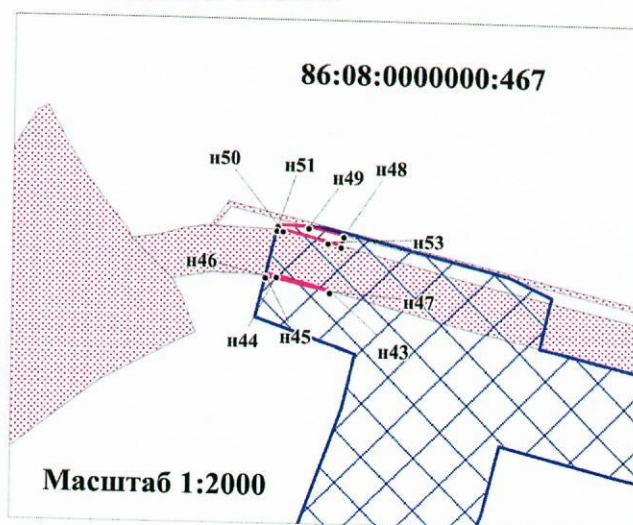


Изм.	К.уч.	Лист	№ док	Подп.	Дата

4794 – ППТ и ПМТ.ТЧ

86:08:0000000:467:3У6

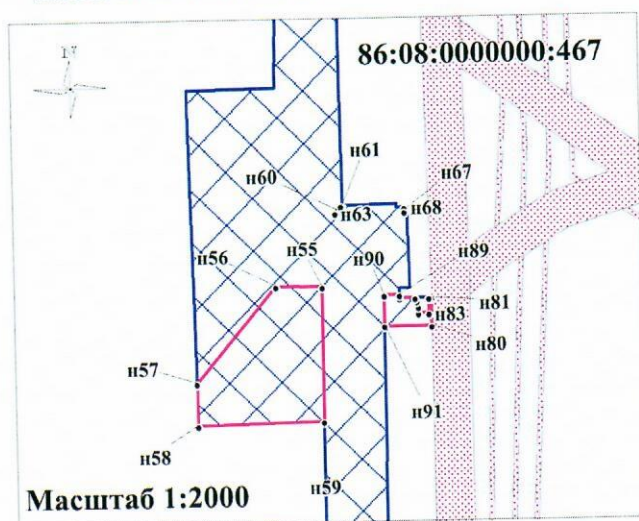

86:08:0000000:467:3У6

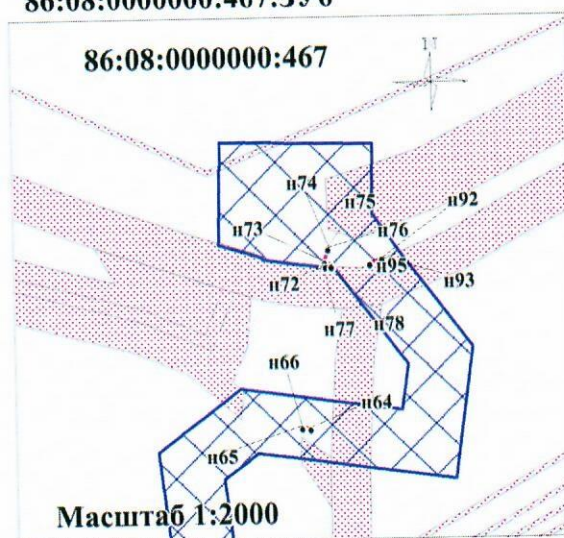


Изм.	К.уч.	Лист	№док	Подп.	Дата

4794 – ППТ и ПМТ.ТЧ


86:08:0000000:467:3У8

86:08:0000000:467

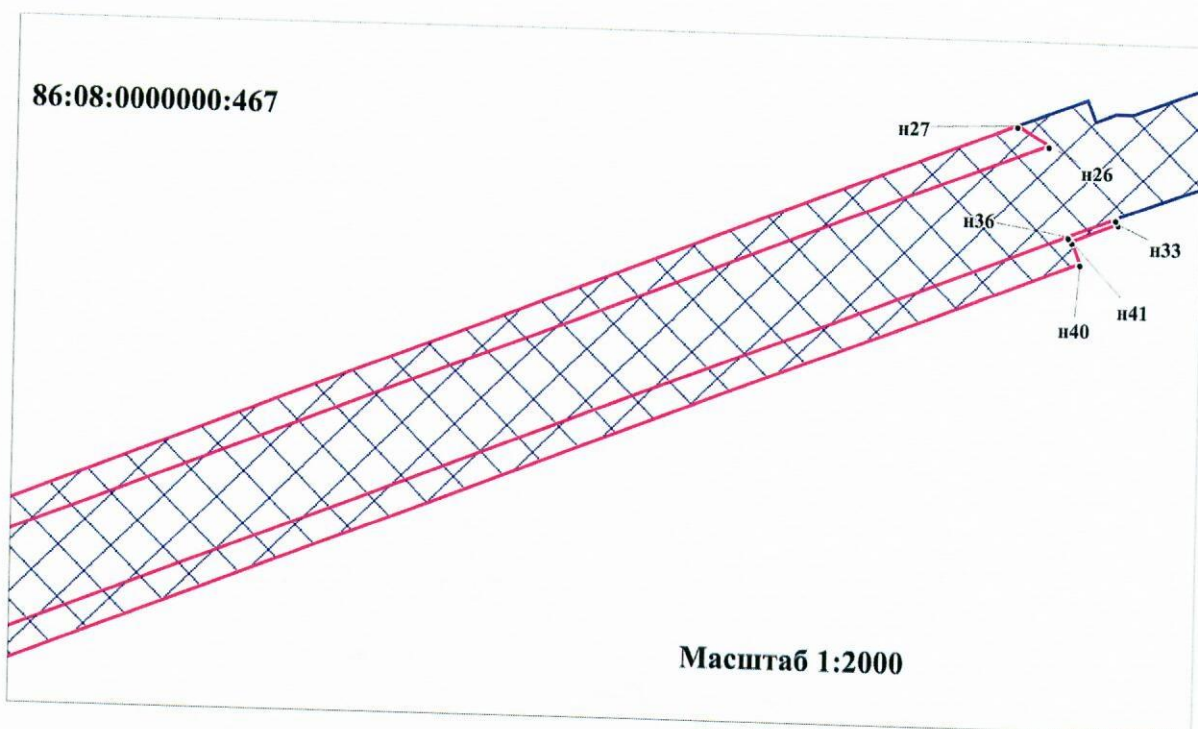

Масштаб 1:2000

86:08:0000000:467


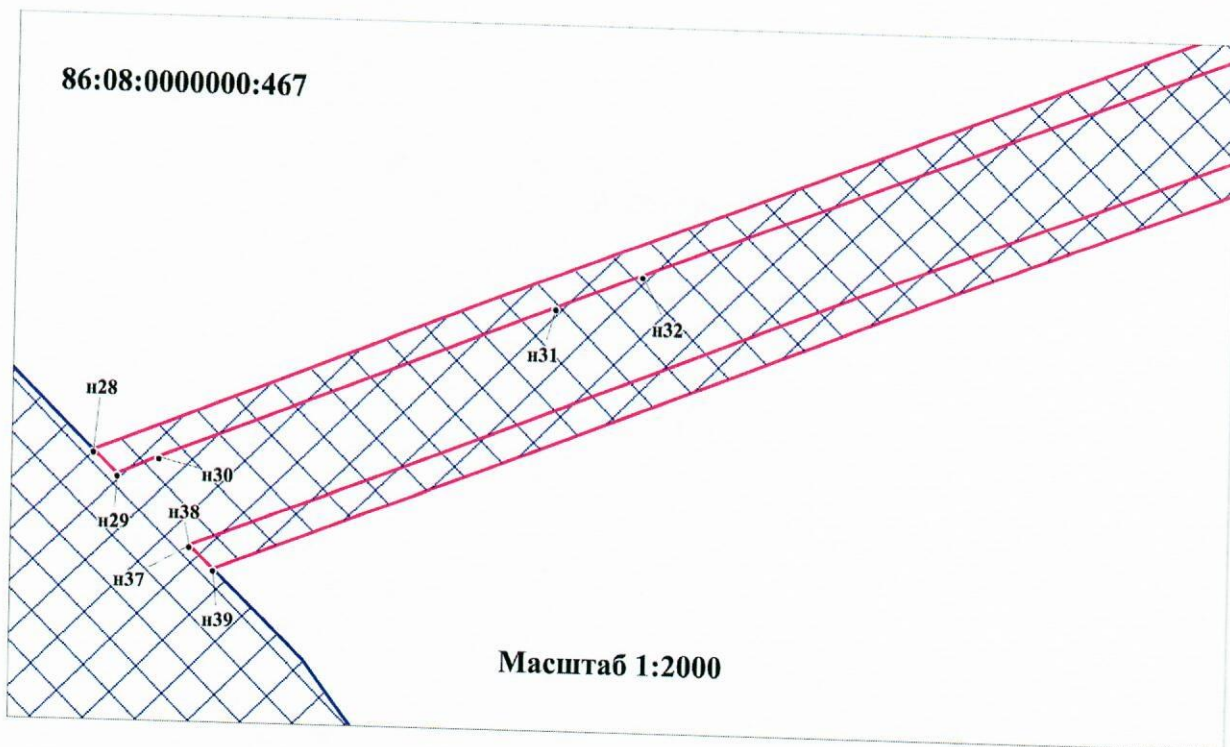


Масштаб 1:2000

4794 – ППТ и ПМТ.ТЧ

Изм.	К.уч.	Лист	№ док	Подп.	Дата


86:08:0000000:467:3У8

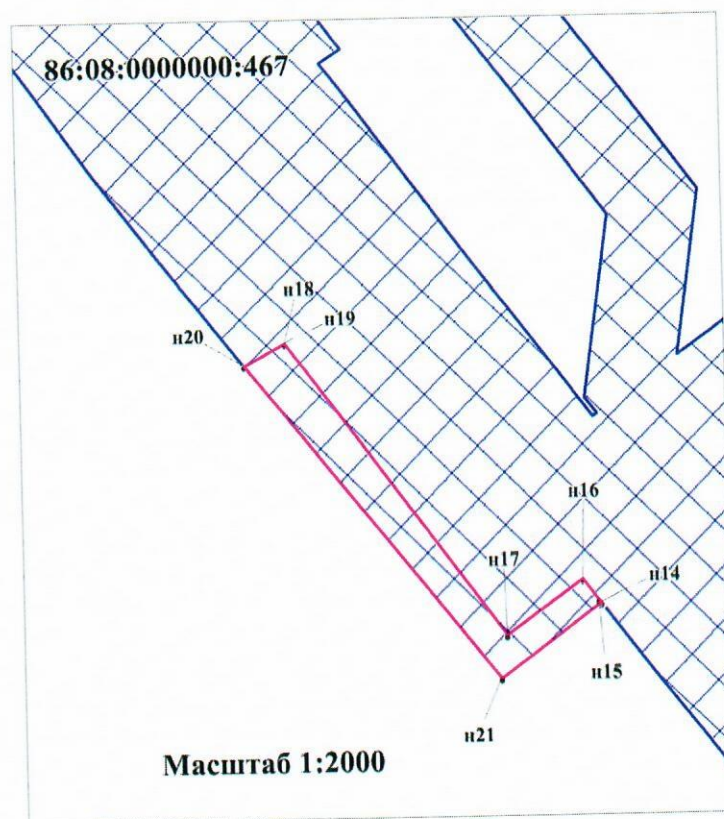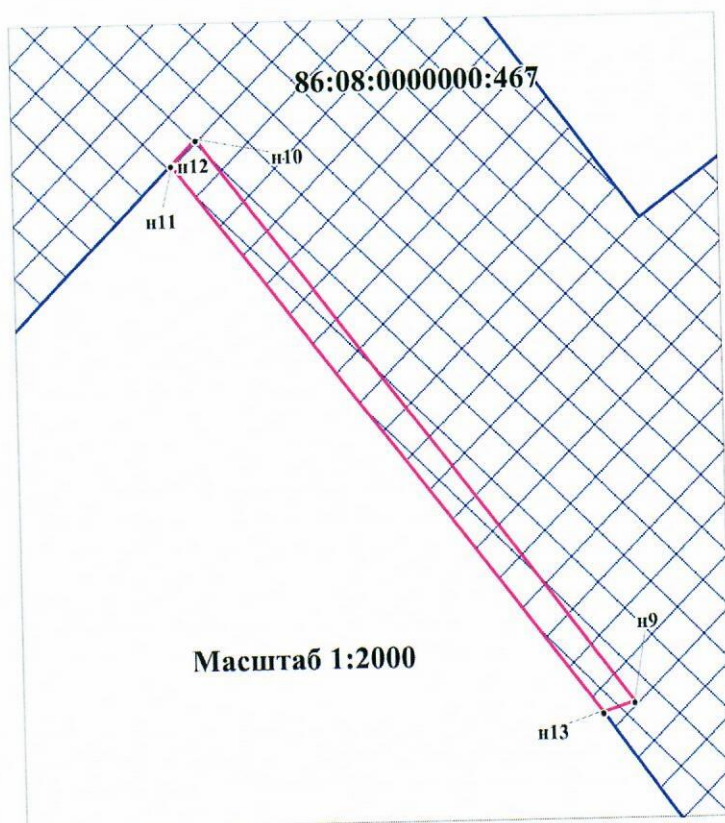


Изм.	К.уч.	Лист	№ док	Подп.	Дата

4794 – ППТ и ПМТ.ТЧ

86:08:0000000:467:3У8

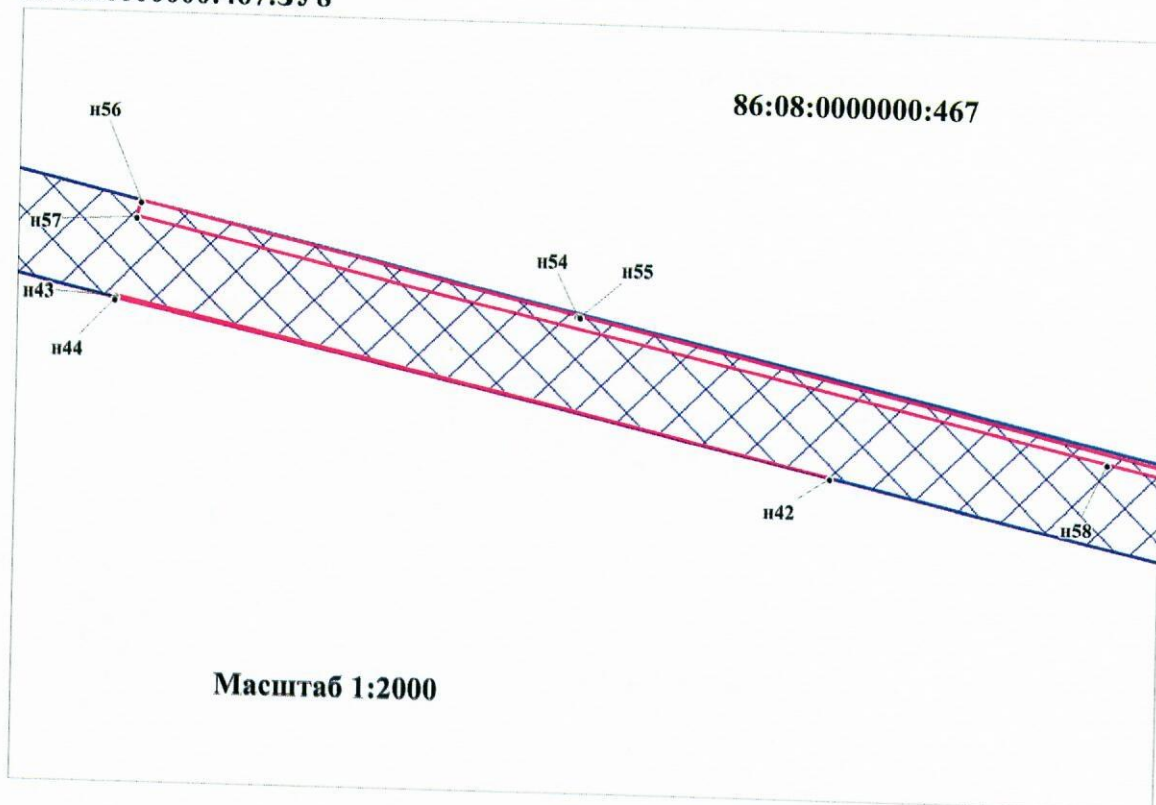

86:08:0000000:467

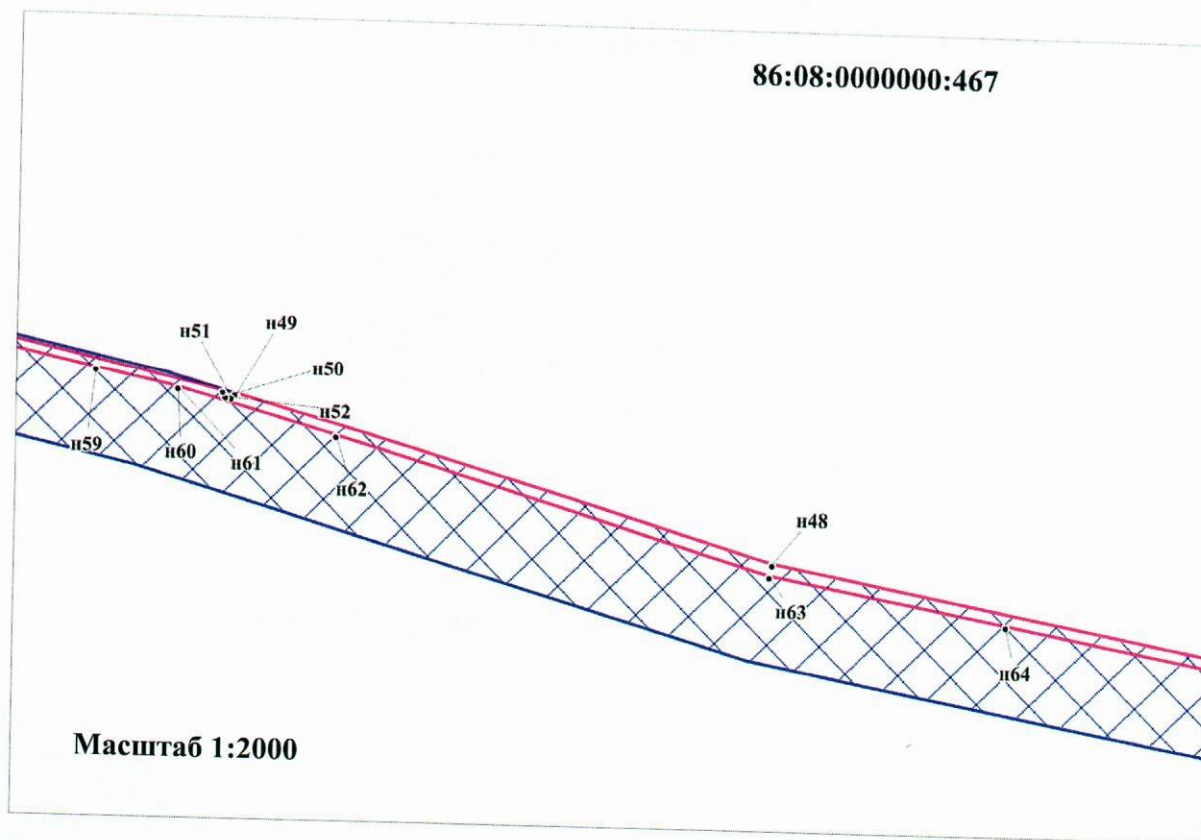


4794 – ППТ и ПМТ.ТЧ


Изм.	К.уч.	Лист	№док	Подп.	Дата

86:08:0000000:467:3У8

86:08:0000000:467

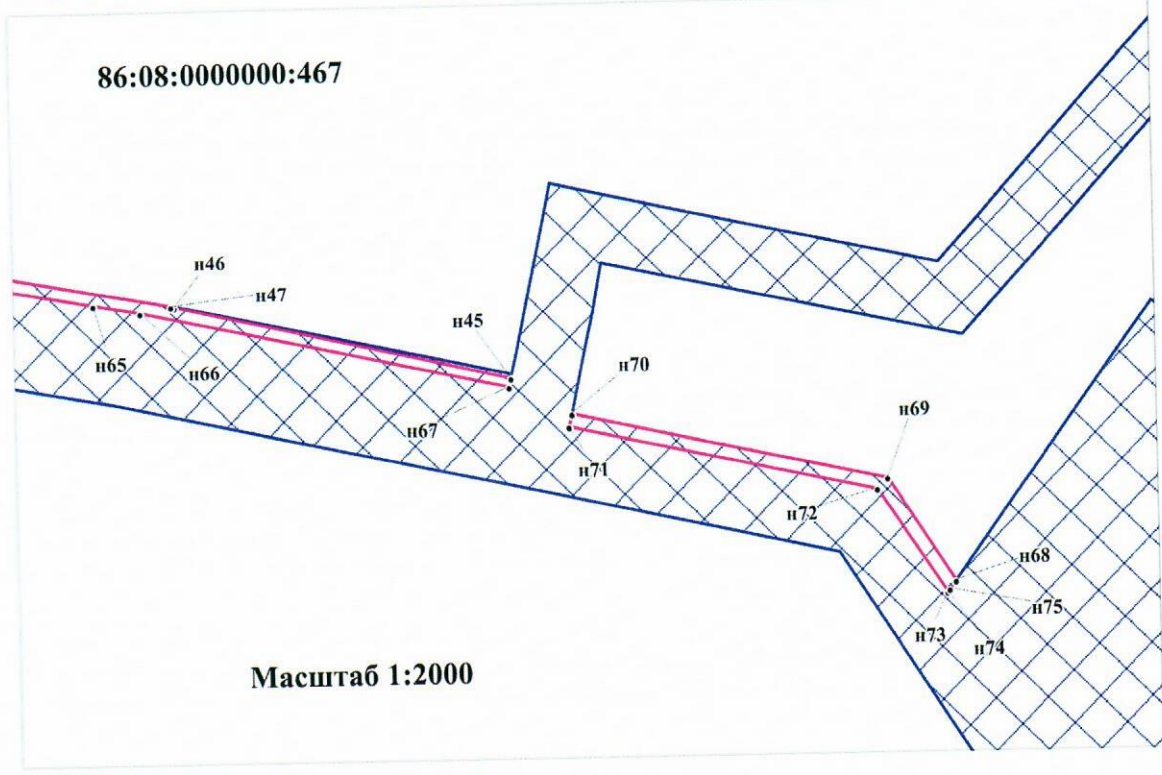

86:08:0000000:467

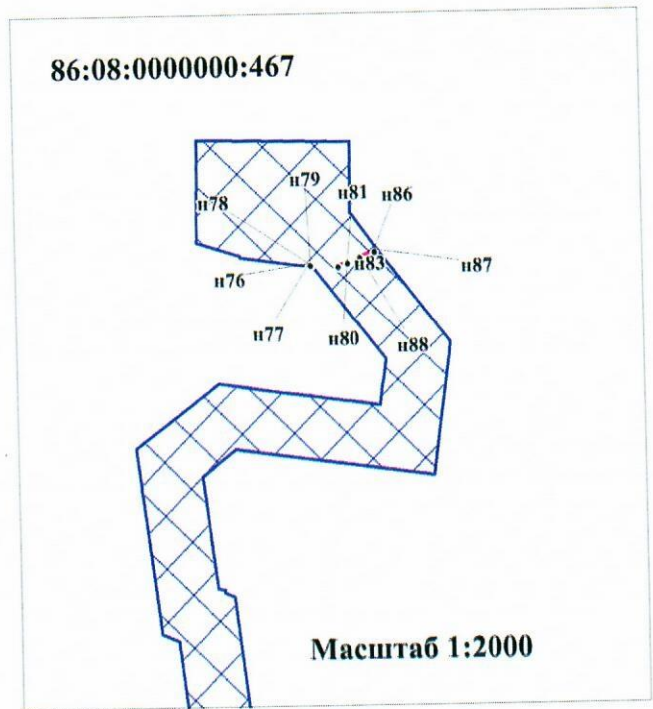

Изм.	К.уч.	Лист	№док	Подп.	Дата