



АДМИНИСТРАЦИЯ НЕФТЕЮГАНСКОГО РАЙОНА

ПОСТАНОВЛЕНИЕ

23.12.2021

№ 2276-по

г.Нефтеюганск

Об утверждении документации по планировке межселенной территории
для размещения объекта: «Линейные коммуникации
для кустовой площадки 159 Усть-Балыкского месторождения»

В соответствии с Градостроительным кодексом Российской Федерации, Федеральным законом от 06.10.2003 № 131-ФЗ «Об общих принципах организации местного самоуправления в Российской Федерации», постановлениями администрации Нefтеюганского района от 15.10.2018 № 1732-па-нпа «Об утверждении порядка подготовки документации по планировке территории, разрабатываемой на основании решения Главы Нefтеюганского района и порядка принятия решений об утверждении документации по планировке территории Нefтеюганского района», от 11.10.2021 № 1757-па «О подготовке документации по планировке межселенной территории для размещения объекта: «Линейные коммуникации для кустовой площадки 159 Усть-Балыкского месторождения», учитывая протокол публичных слушаний от 02.12.2021 № 83 и заключение о результатах публичных слушаний от 20.12.2021 № 83, на основании заявления публичного акционерного общества «Нефтяная компания «Роснефть» от 13.10.2021 № 03/06-03-9630 п о с т а н о в л я ю:

1. Утвердить проект планировки и проект межевания территории для размещения объекта: «Линейные коммуникации для кустовой площадки 159 Усть-Балыкского месторождения» согласно приложению.

2. Комитету по градостроительству администрации Нefтеюганского района (Фоминых А.В.) разместить материалы проекта планировки и проекта межевания территории для размещения объекта: «Линейные коммуникации для кустовой площадки 159 Усть-Балыкского месторождения», в информационной системе обеспечения градостроительной деятельности Нefтеюганского района.

3. Настоящее постановление подлежит опубликованию в газете «Югорское обозрение» и размещению на официальном сайте органов местного самоуправления Нefтеюганского района.

4. Контроль за выполнением постановления возложить на заместителя главы Нefтеюганского района Бородкину О.В.

Глава района

А.А.Бочко



РОСНЕФТЬ

ТомскНИПИнефть

**АКЦИОНЕРНОЕ ОБЩЕСТВО
«ТОМСКИЙ НАУЧНО-ИССЛЕДОВАТЕЛЬСКИЙ И
ПРОЕКТНЫЙ ИНСТИТУТ НЕФТИ И ГАЗА»
(АО «ТомскНИПИнефть»)**

**Линейные коммуникации для кустовой площадки 159 Усть-Балыкского
месторождения**

**ДОКУМЕНТАЦИЯ ПО ПЛАНИРОВКЕ ТЕРРИТОРИИ, ПРЕДУСМАТРИВАЮЩАЯ
РАЗМЕЩЕНИЕ ОДНОГО ИЛИ НЕСКОЛЬКИХ ЛИНЕЙНЫХ ОБЪЕКТОВ
ПРОЕКТ ПЛАНИРОВКИ И ПРОЕКТ МЕЖЕВАНИЯ ТЕРРИТОРИИ
ОСНОВНАЯ ЧАСТЬ**

7159

И.о. менеджера проекта



А. В. Левин

Томск, 2021

СОДЕРЖАНИЕ

1. ПРОЕКТ ПЛАНИРОВКИ ТЕРРИТОРИИ. ГРАФИЧЕСКАЯ ЧАСТЬ	3
1.1 Чертеж красных линий	3
1.2 Чертеж границ зон планируемого размещения линейных объектов	4
1.3 Чертеж границ зон планируемого размещения линейных объектов, подлежащих реконструкции в связи с изменением их местоположения	15
2. ПОЛОЖЕНИЕ О РАЗМЕЩЕНИИ ЛИНЕЙНЫХ ОБЪЕКТОВ	16
2.1 Наименование, основные характеристики (категория, протяжённость, проектная мощность, пропускная способность, грузонапряжённость, интенсивность движения) и назначение планируемых для размещения линейных объектов	16
2.2 Перечень субъектов Российской Федерации, перечень муниципальных районов, городских округов в составе субъектов Российской Федерации, перечень поселений, населённых пунктов, внутригородских территорий городов федерального значения, на территориях которых устанавливаются зоны планируемого размещения линейных объектов	18
2.3 Перечень координат характерных точек границ зон планируемого размещения линейных объектов	18
2.4 Перечень координат характерных точек границ зон планируемого размещения линейных объектов, подлежащих реконструкции в связи с изменением их местоположения	26
2.5 Предельные параметры разрешённого строительства, реконструкции объектов капитального строительства, входящих в состав линейных объектов в границах зон их планируемого размещения	26
2.6 Информация о необходимости осуществления мероприятий по защите сохраняемых объектов капитального строительства (здание, строение, сооружение, объекты, строительство которых не завершено), существующих и строящихся на момент подготовки проекта планировки территории, а также объектов капитального строительства, планируемых к строительству в соответствии с ранее утверждённой документацией по планировке территории, от возможного негативного воздействия в связи с размещением линейных объектов	26
2.7 Информация о необходимости осуществления мероприятий по сохранению объектов культурного наследия от возможного негативного воздействия в связи с размещением линейных объектов	27
2.8 Информация о необходимости осуществления мероприятий по охране окружающей среды	28
2.9 Информация о необходимости осуществления мероприятий по защите территории от чрезвычайных ситуаций природного и техногенного характера, в том числе по обеспечению пожарной безопасности и гражданской обороне	29
3. ПРОЕКТ МЕЖЕВАНИЯ ТЕРРИТОРИИ. ГРАФИЧЕСКАЯ ЧАСТЬ	32
3.1 Чертежи межевания территории	32
4. ПРОЕКТ МЕЖЕВАНИЯ ТЕРРИТОРИИ. ТЕКСТОВАЯ ЧАСТЬ	54
4.1 Перечень образуемых земельных участков	54
4.2 Перечень координат характерных точек образуемых земельных участков	61
4.3 Сведения о границах территории, применительно к которой осуществляется подготовка проекта межевания	77
4.4 Вид разрешенного использования образуемых земельных участков, предназначенных для размещения линейных объектов и объектов капитального строительства, а также существующих земельных участков, занятых линейными объектами и объектами капитального строительства, входящими в состав линейных объектов, в соответствии с проектом планировки территории	77

1. ПРОЕКТ ПЛАНИРОВКИ ТЕРРИТОРИИ. ГРАФИЧЕСКАЯ ЧАСТЬ

1.1 Чертеж красных линий

Чертеж красных линий не разрабатывается, в связи с отсутствием границ территории общего пользования.

1.2 Чертеж границ зон планируемого размещения линейных объектов


по объекту: «Линейные коммуникации для кустовой площадки 159 Усть-Бальжского месторождения»

Землепользователь ПАО «НК «Роснефть»

Схема расположения объекта на листах

УСЛОВНЫЕ ОБОЗНАЧЕНИЯ

-  - границы территории, в отношении которой осуществляется подготовка проекта планировки (границы зон планируемого размещения линейных объектов)
- 1 - точки поворота границы зоны планируемого размещения линейных объектов
-  - зона планируемого размещения линейных объектов
-  - номер линейного объекта
-  - номер зоны планируемого размещения объектов
-  - граница зон планируемого размещения объектов капитального строительства, входящих в состав линейных объектов
-  - ось планируемых нефтегазосборных сетей
-  - ось планируемых автомобильных дорог и переездов
-  - ось планируемого высоконапорного водовода
-  - ось планируемых линий электропередач
-  - ось переустройства линий электропередач
-  - ось планируемой линии связи

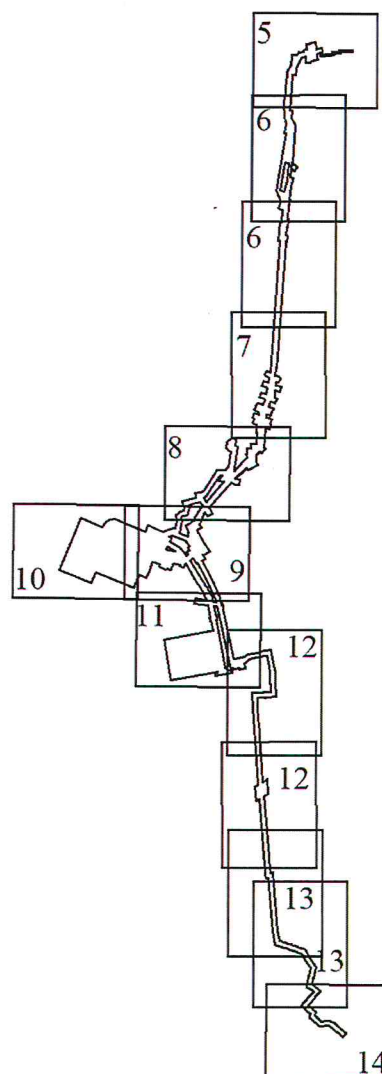




№	Наименование	Вид
1	ВОЛС на куст 159	Линия связи
2	ВЛ 6 кВ на куст 159	Линия электропередач


Чертёж границ зон планируемого размещения линейных объектов

по объекту: «Линейные коммуникации для кустовой площадки 159 Усть-Балыкского месторождения»

Землепользователь ПАО «НК «Роснефть»

Масштаб 1:2000

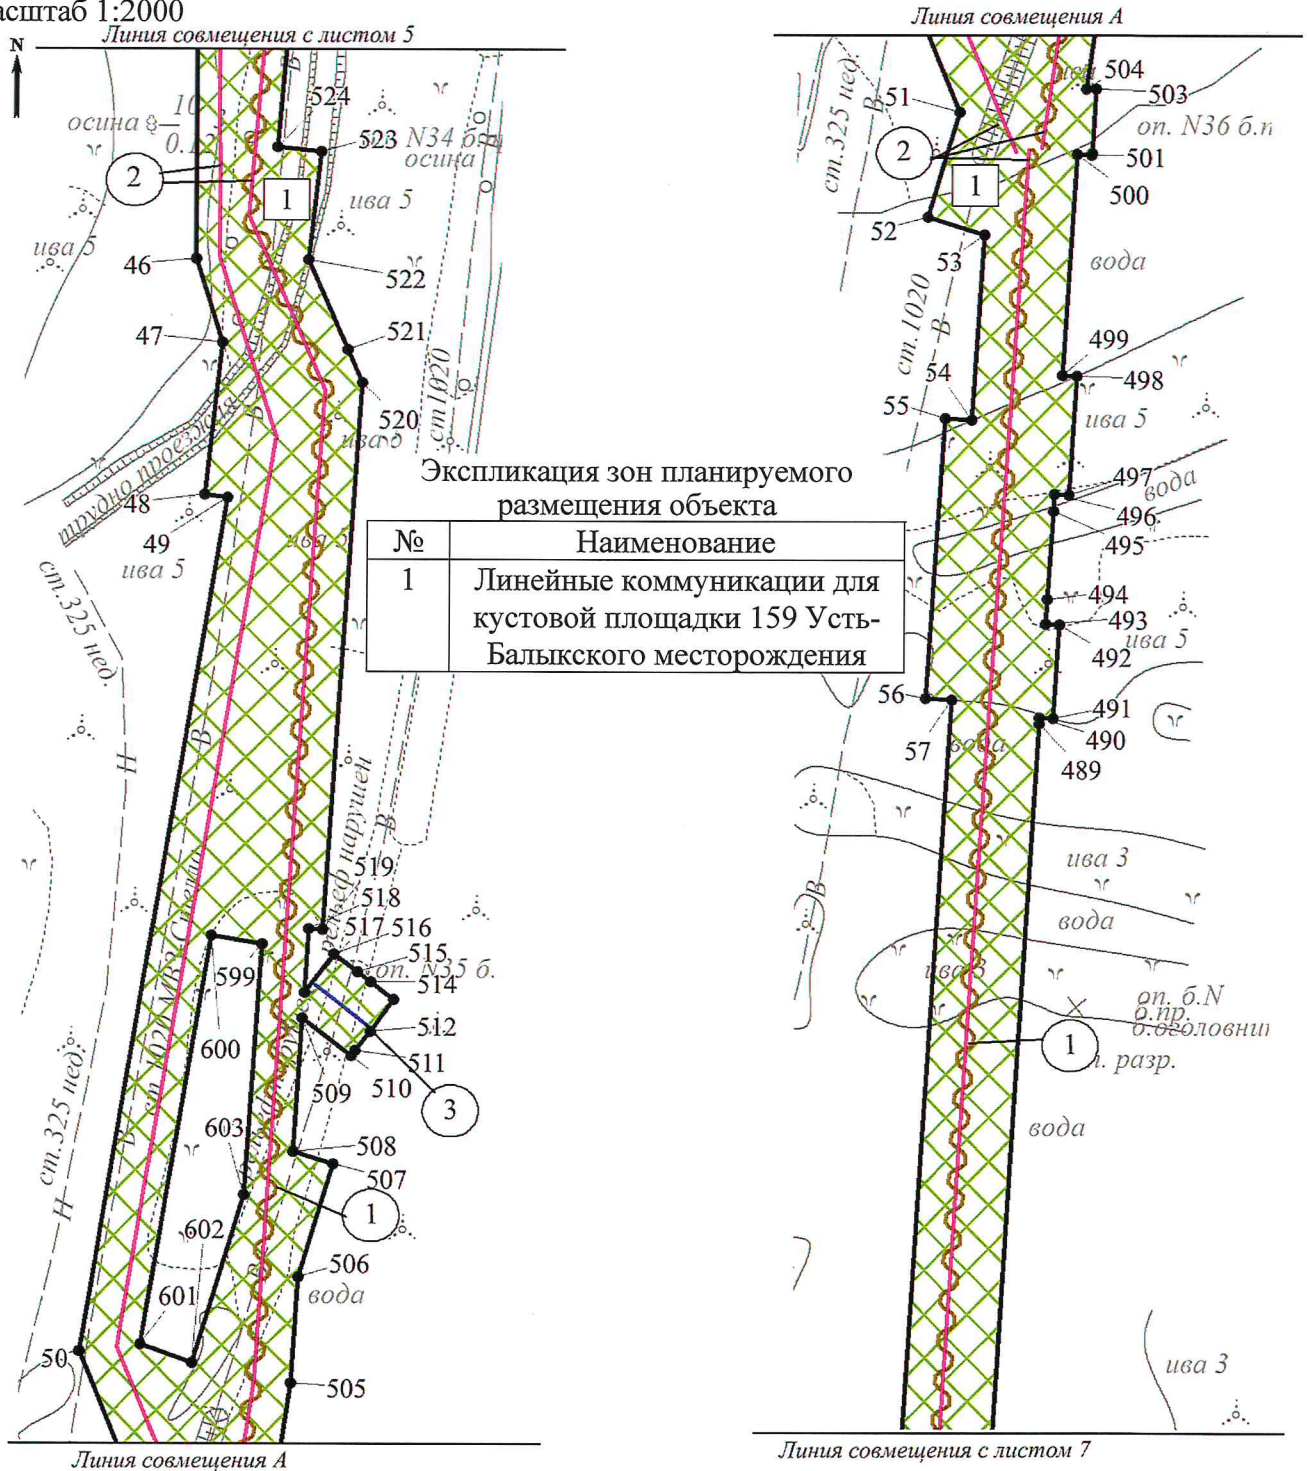

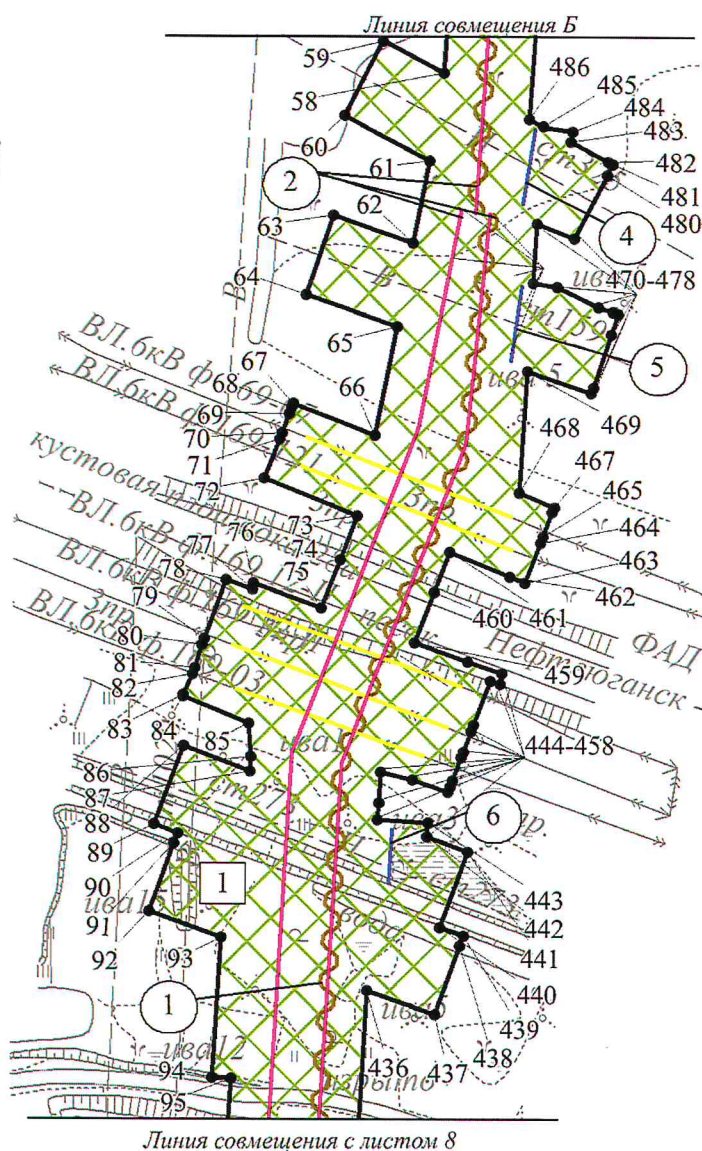

Экспликация зон планируемого размещения объекта

№	Наименование
1	Линейные коммуникации для кустовой площадки 159 Усть-Балыкского месторождения


Экспликация планируемых линейных объектов

№	Наименование	Вид
1	ВОЛС на куст 159	Линия связи
2	ВЛ 6 кВ на куст 159	Линия электропередач
4	Переезд №7	Автомобильная дорога
5	Переезд №6	
6	Переезд №5	

Чертеж границ зон планируемого размещения линейных объектов
по объекту: «Линейные коммуникации для кустовой площадки 159 Усть-Балыкского месторождения»

Землепользователь ПАО «НК «Роснефть»

Масштаб 1:2000

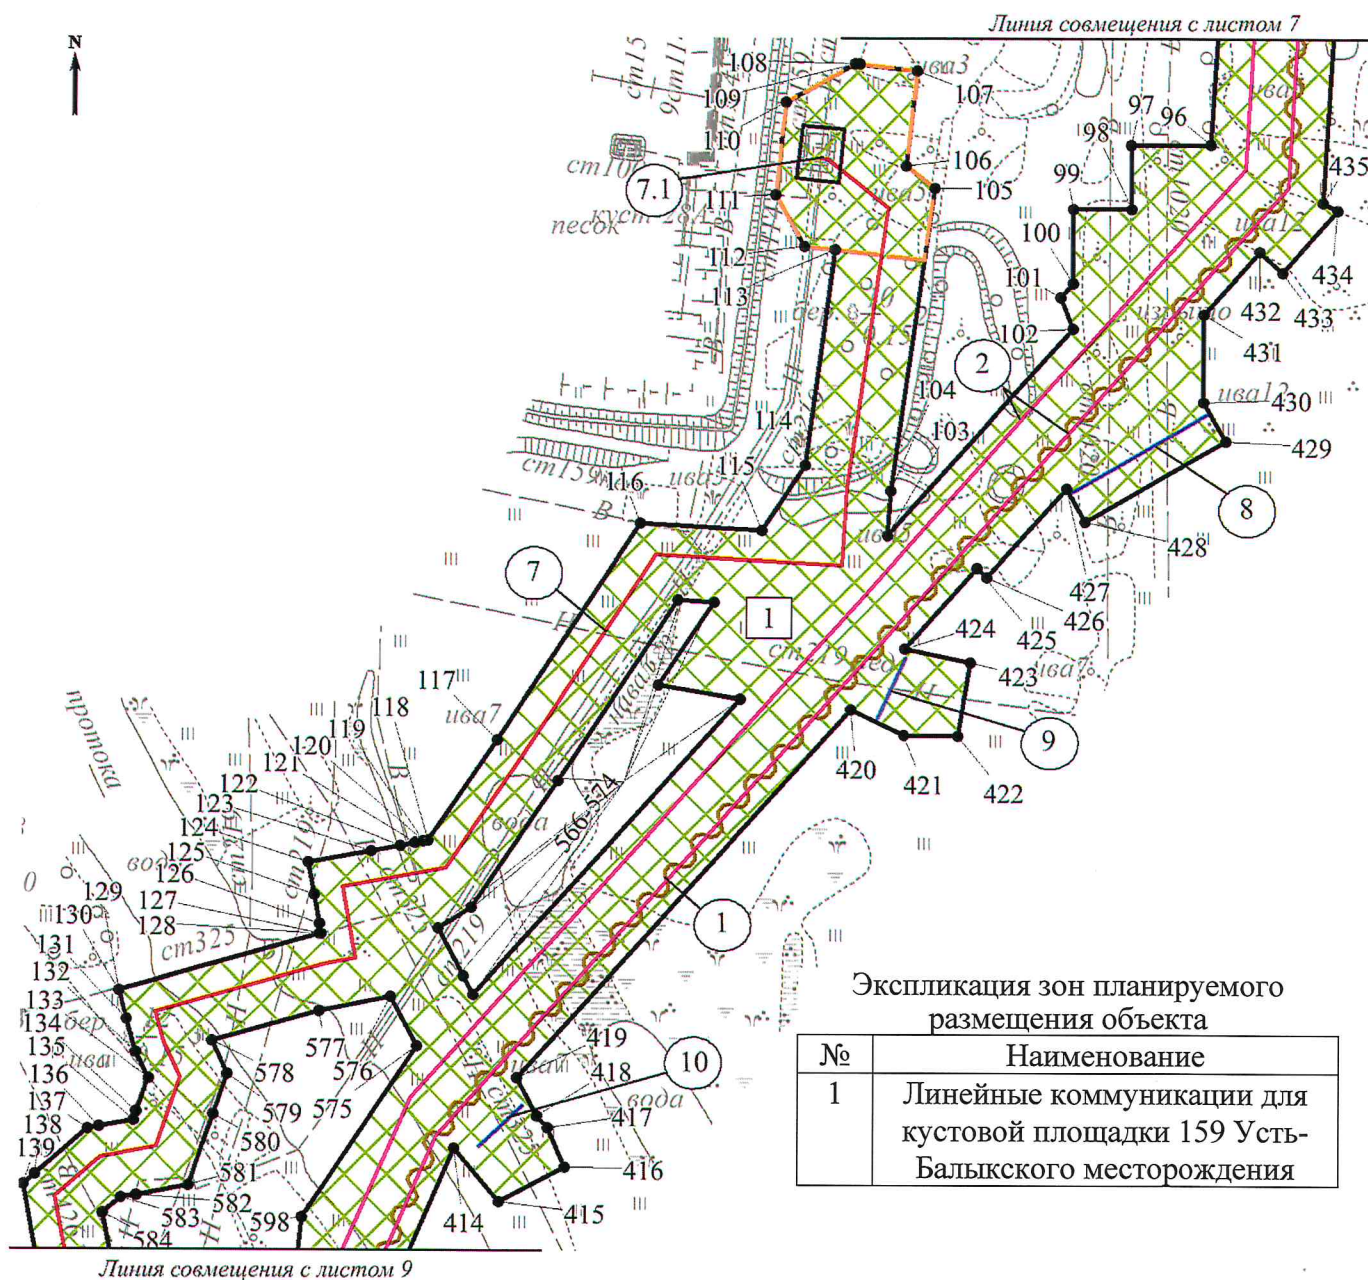


Экспликация планируемых линейных объектов

№	Наименование	Вид
1	ВОЛС на куст 159	Линия связи
2	ВЛ 6 кВ на куст 159	Линия электропередач
7	Нефтегазосборные сети куст № 159 - т.94	Трубопровод
7.1	Расширение узла т.94	
8	Переезд №4	Автомобильная дорога
9	Переезд №3	
10	Переезд №2	

Чертеж границ зон планируемого размещения линейных объектов
по объекту: «Линейные коммуникации для кустовой площадки 159 Усть-Балыкского месторождения»

Землепользователь ПАО «НК «Роснефть»

Масштаб 1:2000

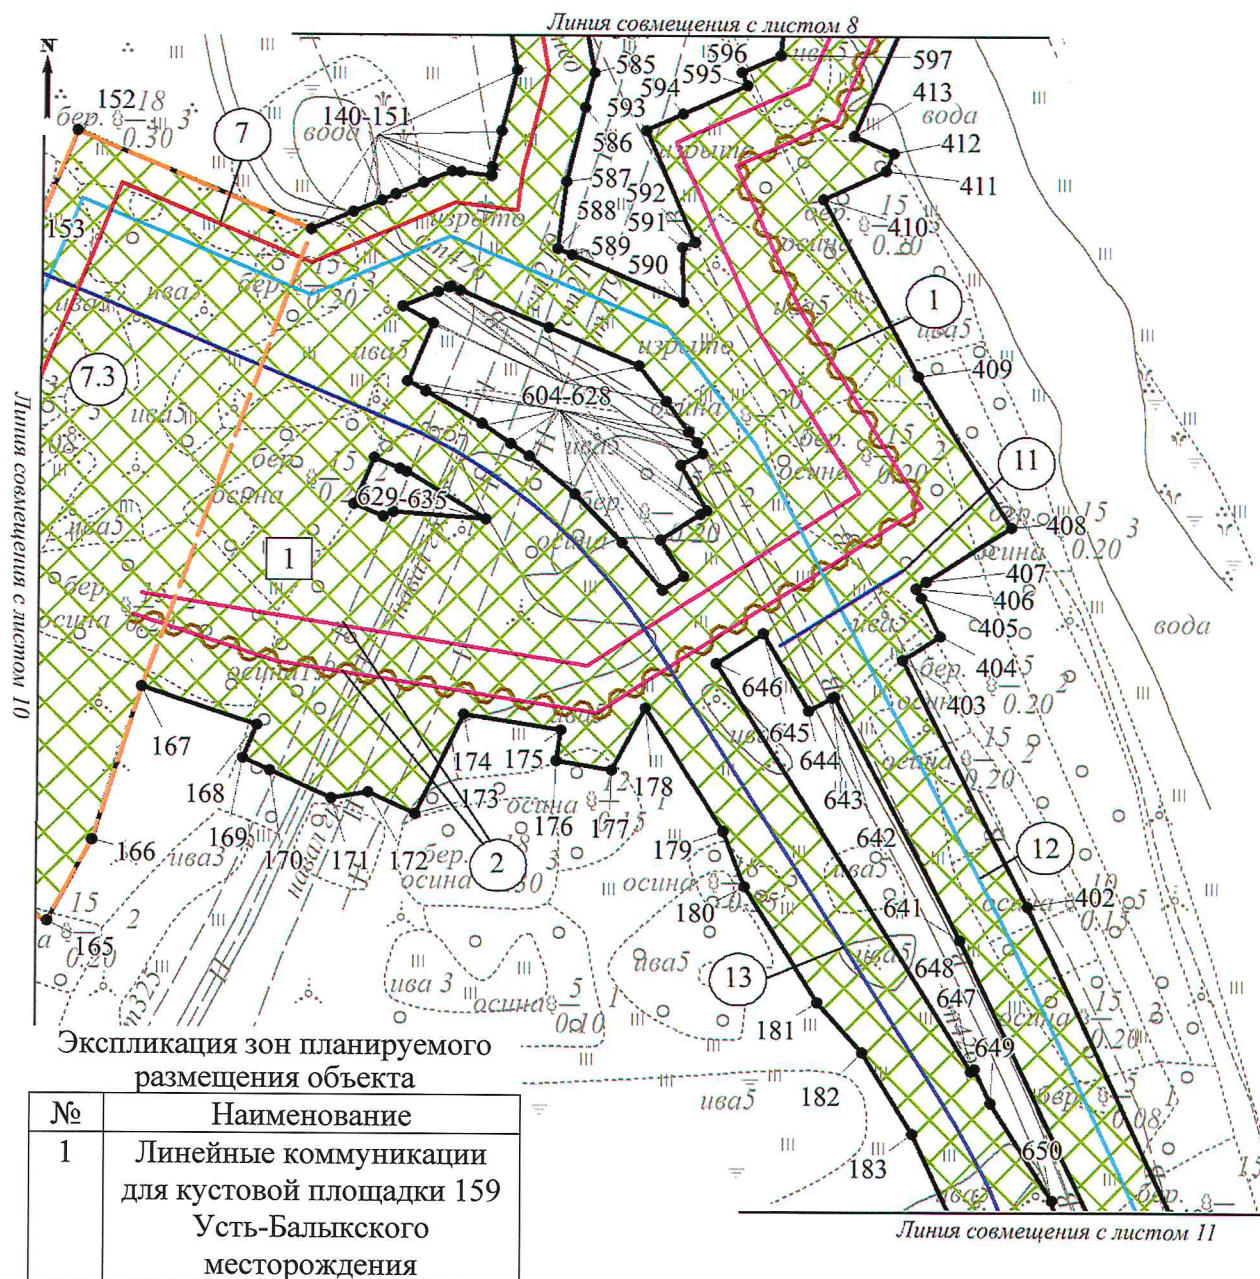


Экспликация планируемых линейных объектов

№	Наименование	Вид
1	ВОЛС на куст 159	Линия связи
2	ВЛ 6 кВ на куст 159	Линия электропередач
7	Нефтегазосборные сети куст № 159 - т.94	Трубопровод
7.3	Кустовая площадка №159	
11	Переезд №1	Автомобильная дорога
12	Высоконапорный водовод т.вр. куст № 6 – куст № 159	Трубопровод
13	Автомобильная дорога к кустовой площадке №159	Автомобильная дорога

Чертёж границ зон планируемого размещения линейных объектов
по объекту: «Линейные коммуникации для кустовой площадки 159 Усть-Балыкского месторождения»

Землепользователь ПАО «НК «Роснефть»

Масштаб 1:2000

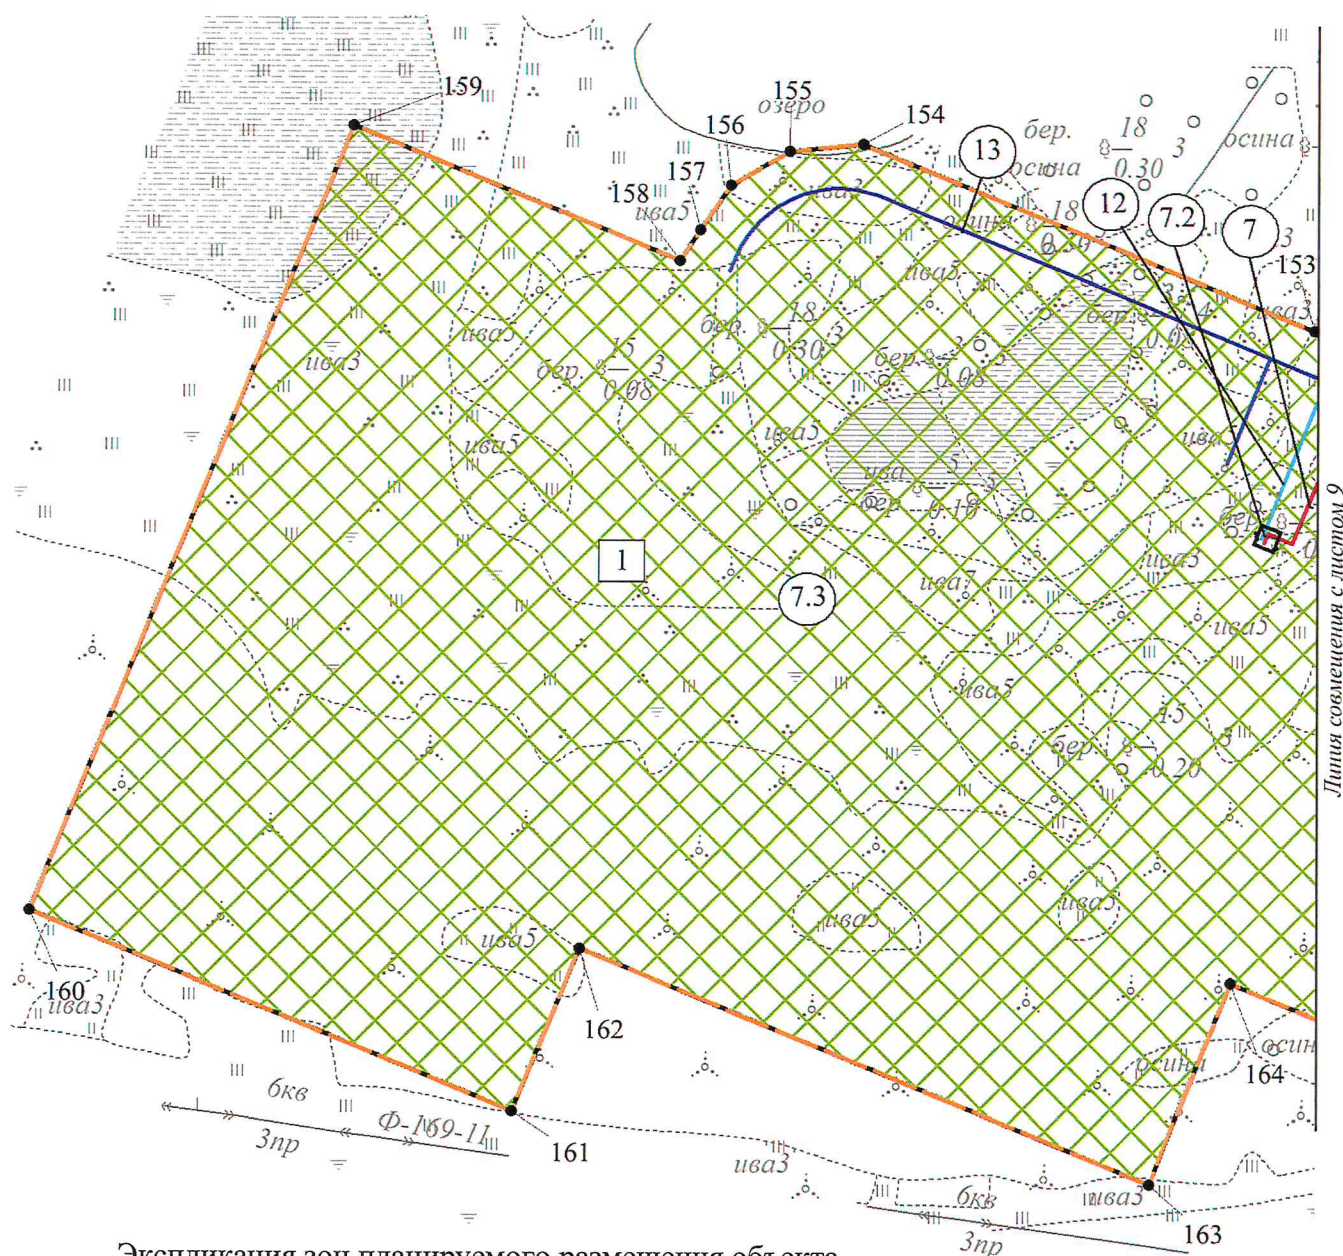


Экспликация зон планируемого размещения объекта

№	Наименование
1	Линейные коммуникации для кустовой площадки 159 Усть-Балыкского месторождения

Экспликация планируемых линейных объектов

№	Наименование	Вид
7	Нефтегазосборные сети куст № 159 - т.94	Трубопровод
7.2	Узел запорной арматуры. Куст №159	
7.3	Кустовая площадка №159	
12	Высоконапорный водовод т.вр. куст № 6 – куст № 159	
13	Автомобильная дорога к кустовой площадке № 159	Автомобильная дорога

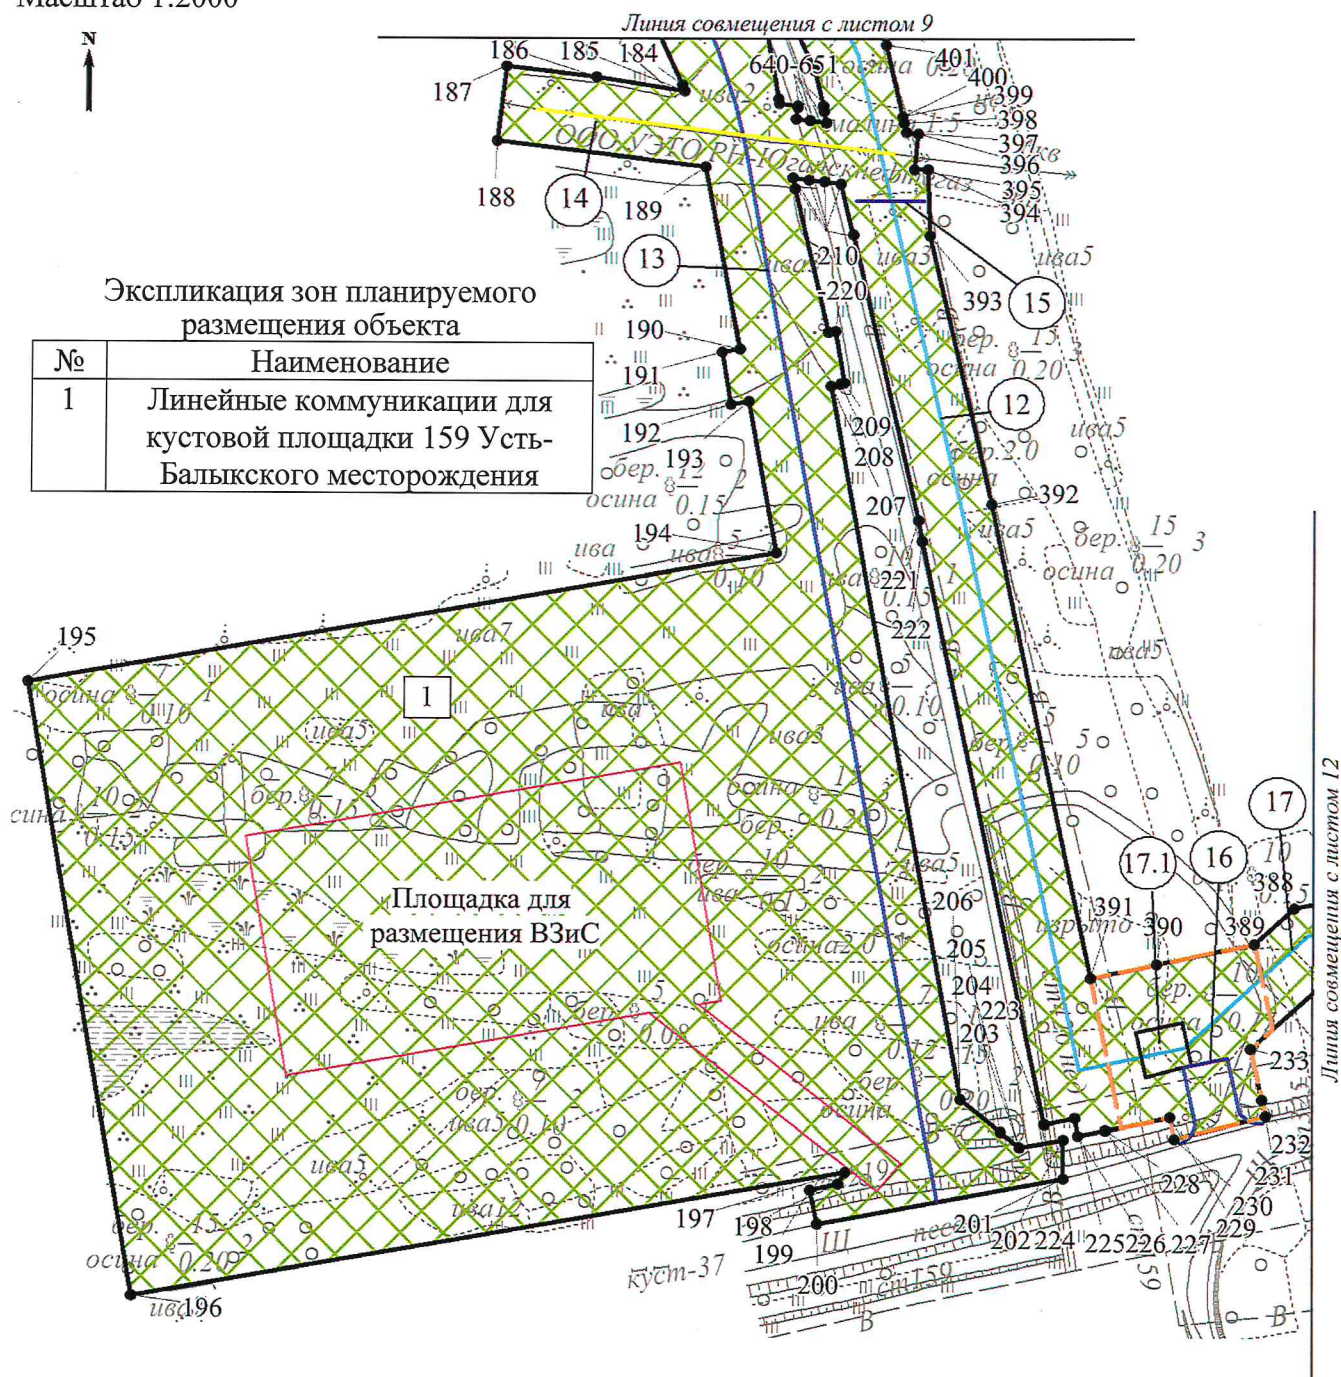


№	Наименование	Вид
12	Высоконапорный водовод т.вр. куст № 6 – куст № 159	Трубопровод
13	Автомобильная дорога к кустовой площадке № 159	Автомобильная дорога
14	Переустройство ВЛ 6 кВ ф. 169-11	Линия электропередач
15	Переезд № 9	Автомобильная дорога
16	Разворотная площадка узла № 1	
17	Высоконапорный водовод т.вр. куст № 162 – т. вр. куст № 6	Трубопровод
17.1	Узел № 1	

Чертеж границ зон планируемого размещения линейных объектов
по объекту: «Линейные коммуникации для кустовой площадки 159 Усть-Балыкского месторождения»

Землепользователь ПАО «НК «Роснефть»

Масштаб 1:2000

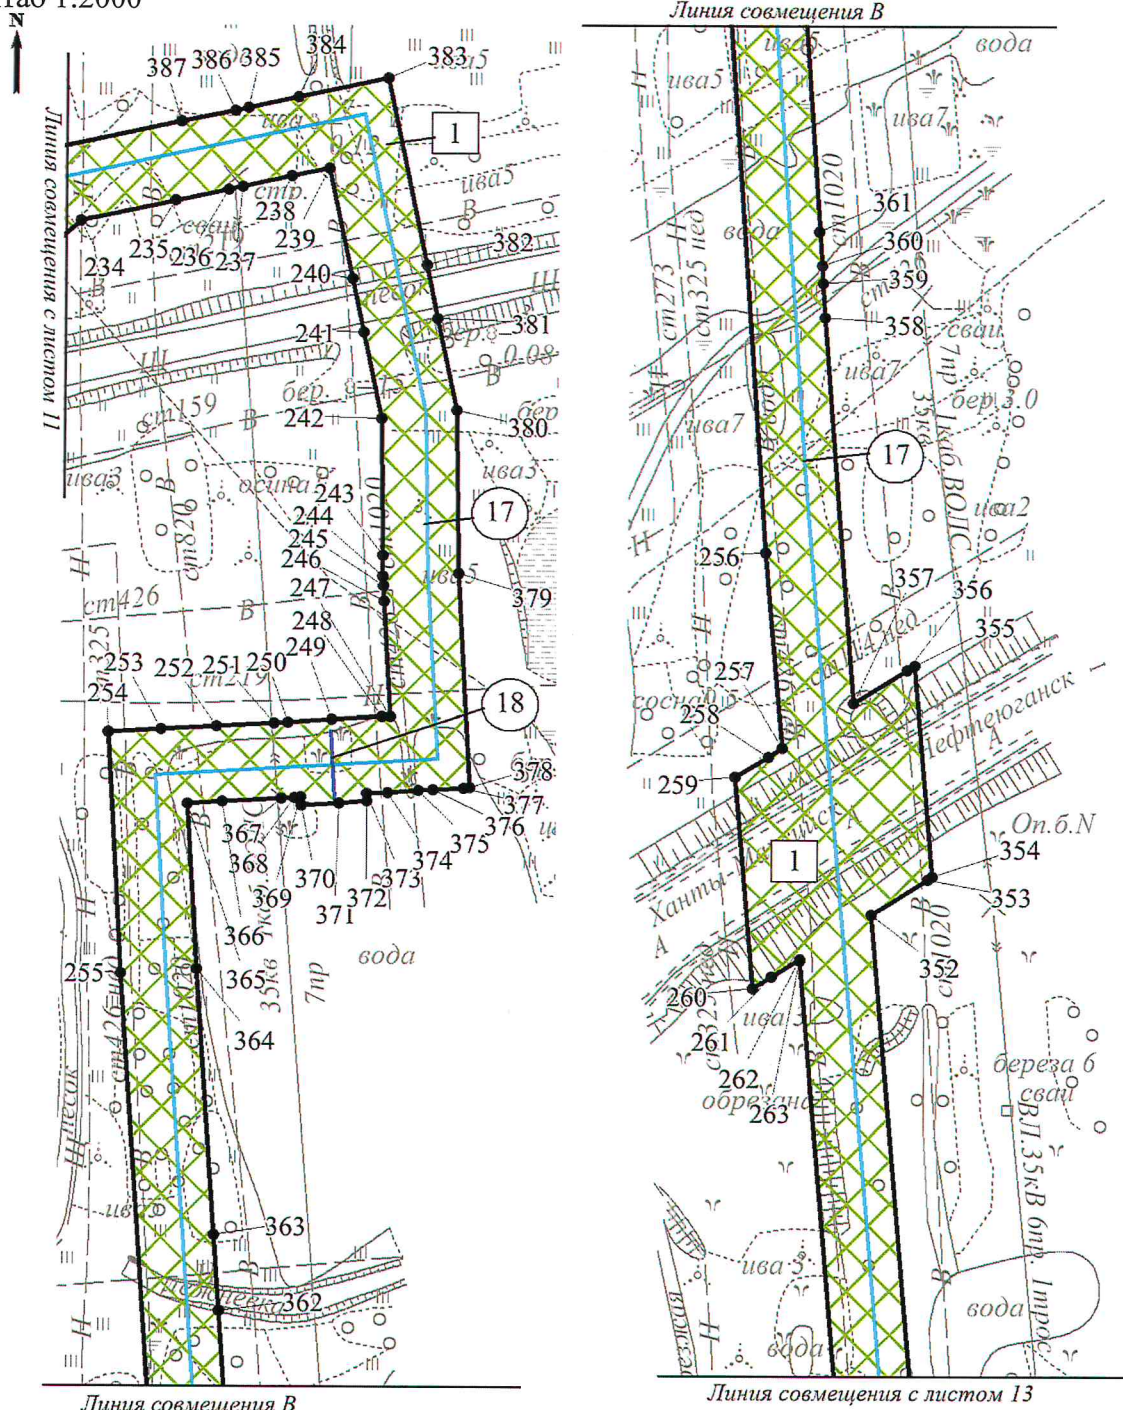

Экспликация зон планируемого размещения объекта

№	Наименование
1	Линейные коммуникации для кустовой площадки 159 Усть-Балыкского месторождения

Экспликация планируемых линейных объектов

№	Наименование	Вид
17	Высоконапорный водовод т.вр. куст № 162 – т. вр. куст № 6	Трубопровод
18	Переезд № 10	Автомобильная дорога




Экспликация планируемых линейных объектов

№	Наименование	Вид
17	Высоконапорный водовод т.вр. куст № 162 – т. вр. куст № 6	Трубопровод
19	Переезд № 11	Автомобильная дорога

Чертёж границ зон планируемого размещения линейных объектов
по объекту: «Линейные коммуникации для кустовой площадки 159 Усть-Балыкского месторождения»

Землепользователь ПАО «НК «Роснефть»

Масштаб 1:2000

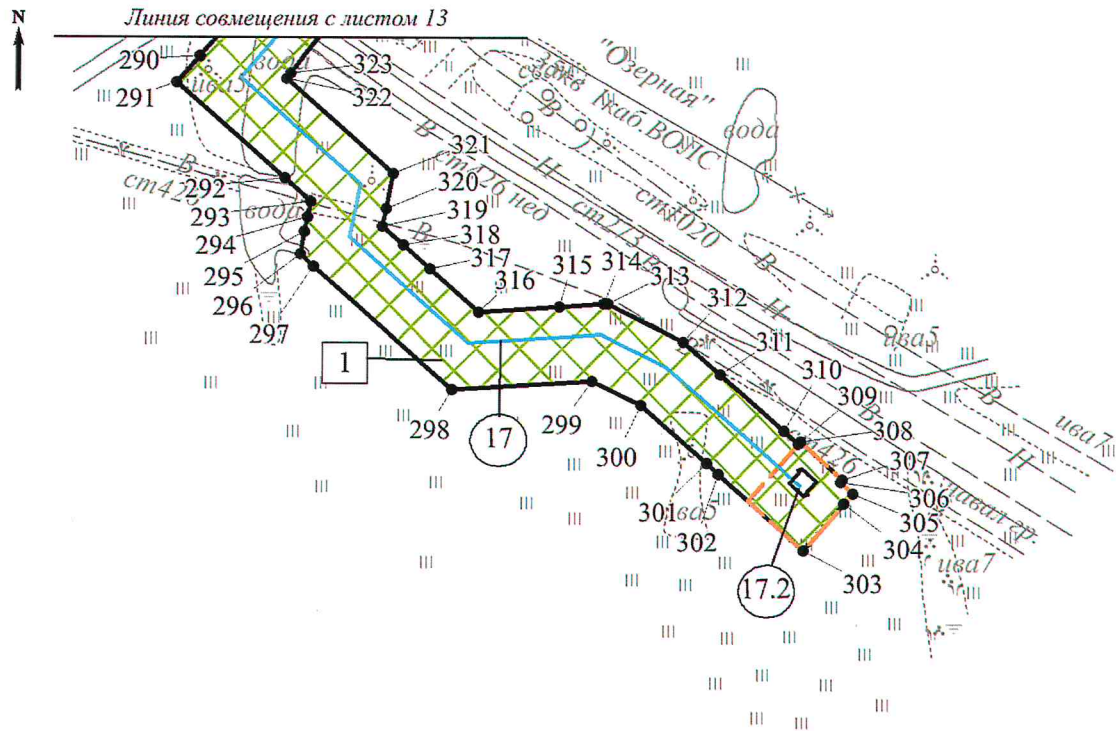

Экспликация зон планируемого размещения объекта

№	Наименование
1	Линейные коммуникации для кустовой площадки 159 Усть-Балыкского месторождения

Экспликация планируемых линейных объектов

№	Наименование	Вид
17	Высоконапорный водовод т.вр. куст № 162 – т. вр. куст № 6	Трубопровод
17.2	Расширение узла т.вр.к. 162	

1.3 Чертёж границ зон планируемого размещения линейных объектов, подлежащих реконструкции в связи с изменением их местоположения

Чертеж границ зон планируемого размещения линейных объектов, подлежащих реконструкции в связи с изменением их местоположения не разрабатывается в связи с отсутствием реконструкции линейных объектов в проекте.

2. ПОЛОЖЕНИЕ О РАЗМЕЩЕНИИ ЛИНЕЙНЫХ ОБЪЕКТОВ

Проект планировки территории (далее – Проект) для линейного объекта «Линейные коммуникации для кустовой площадки 159 Усть-Балыкского месторождения» разработан на основании:

- Постановления Администрации Нефтеюганского района «О подготовке документации по планировке межселенной территории для размещения объекта: «Линейные коммуникации для кустовой площадки 159 Усть-Балыкского месторождения» от 11.10.2021 №1757-па;
- технического задания на разработку документации по планировке территории;
- задания на проектирование от 06.12.2019;
- материалов инженерных изысканий.

Цель Проекта - выделение элементов планировочной структуры, установление границ зон планируемого размещения объектов капитального строительства, определение характеристик и очередности планируемого развития территории.

Задачи Проекта:

- реализация проектных решений по обустройству Усть-Балыкского месторождения Публичного акционерного общества «Нефтяная компания «Роснефть» (далее – ПАО «НК «Роснефть»)) с учетом схемы территориального планирования Нефтеюганского района;
- выделение элементов планировочной структуры и установление границ зон планируемого размещения объектов капитального строительства, определения характеристик и очередности планируемого развития территории в границах Нефтеюганского района Ханты-Мансийского автономного округа Югры (далее – ХМАО Югры).

2.1 Наименование, основные характеристики (категория, протяжённость, проектная мощность, пропускная способность, грузонапряжённость, интенсивность движения) и назначение планируемых для размещения линейных объектов

Автомобильные дороги предназначены для обеспечения круглогодичной транспортной связи планируемой кустовой площадки № 159 и узла №1 с объектами обустройства. Постоянные переезды предназначены для обеспечения проезда обслуживающего транспорта через трубопроводы в месте пересечения с существующими и планируемыми ВЛ.

Таблица 2.1.1

Основные характеристики планируемых автомобильных дорог

Наименование	Техническая категория	Ширина земляного полотна, м	Ширина проезжей части, м	Протяженность, м
Автомобильная дорога к кустовой площадке №159	IV-в	7,5	4,5	857,32
Разворотная площадка узла № 1	-	15,0	12,0	18,98
Переезд №1	-	9,0	6,0	37,0
Переезд №2	-	9,0	6,0	16,0
Переезд №3	-	9,0	6,0	18,0
Переезд №4	-	9,0	6,0	42,0
Переезд №5	-	9,0	6,0	13,0
Переезд №6	-	9,0	6,0	18,0
Переезд №7	-	9,0	6,0	18,0
Переезд №8	-	9,0	6,0	18,0
Переезд №9	-	9,0	6,0	18,0
Переезд №10	-	9,0	6,0	18,0
Переезд №11	-	9,0	6,0	18,0

Планируемый нефтегазосборный трубопровод предназначен для транспорта скважинной продукции от планируемой кустовой площадки № 159 до точки подключения в существующую нефтегазосборную сеть. Далее продукция скважин по нефтегазосборным трубопроводам поступает на прием существующей площадки дожимной насосной станции-3 (далее-ДНС) Усть-Балыкского месторождения.

Планируемые высоконапорные водоводы предназначены для транспорта с кустовой насосной станции-35а (далее - КНС) Усть-Балыкского месторождения подтоварной воды от точки подключения к водоводу до планируемой кустовой площадки № 159 с последующей закачкой в нагнетательные скважины с целью поддержания пластового давления.

Таблица 2.1.2

Основные характеристики планируемых трубопроводов

Наименование трубопровода	Давление (избыточное), МПа, в начале/конце участка	Проектная мощность трубопровода по жидкости, м³/сут	Категория	Протяжённость трубопровода, м	Материал изготовления
Нефтегазосборные сети куст № 159 - т.94	1,08 / 1,07	444,46	С	703,24	Сталь, К48
Высоконапорный водовод т.вр. куст № 162 - т.вр. куст № 6	22,15 / 21,63	1665,1	С	1931,44	Сталь, К52
Высоконапорный водовод т.вр. куст № 6 - куст № 159	21,63 / 21,42	533,0	С	802,10	Сталь, К52

Воздушные линии электропередач (далее - ВЛ) 6 кВ на куст 159 предназначены для внешнего электроснабжения кустовой площадки №159. Для обеспечения требуемого в соответствии с типовыми техническими условиями на пересечение планируемых промисловых автодорог с существующими и планируемыми ВЛ-6, 35, 110, 220 кВ №02/03/02-2882 от 10.04.2020 г. габарита в месте пересечения планируемой дороги с существующей ВЛ 6 кВ ф. 169-11 предусмотрено ее переустройство.

Таблица 2.1.3

Наименование	Напряжение, кВ	Марка провода	Тип опор	Тип изоляции	Протяженность, м
Переустройство ВЛ 6 кВ ф. 169-11	6	АС 95/16	опоры из труб	стеклянная	95
ВЛ 6 кВ на куст 159	6	АС 120/19	опоры из труб, решетчатые опоры	стеклянная	4116

Волоконно-оптическая линия связи (далее – ВОЛС) предназначена для организации основного канала передачи данных.

Таблица 2.1.4

Основные технические характеристики планируемых ВОЛС

Наименование	Количество волокон, шт	Скорость передачи данных, Гбит/с	Протяжённость, км
ВОЛС на куст 159	16	-	2,428

2.2 Перечень субъектов Российской Федерации, перечень муниципальных районов, городских округов в составе субъектов Российской Федерации, перечень поселений, населённых пунктов, внутригородских территорий городов федерального значения, на территориях которых устанавливаются зоны планируемого размещения линейных объектов

Зона планируемого размещения линейных объектов устанавливается на межселенной территории в границах Нефтеюганского района ХМАО-Югры Тюменской области общей площадью 27,7599 га. Распределение площади зоны планируемого размещения линейных объектов по категориям земель представлено в таблице 2.2.1.

Таблица 2.2.1

Категория земель	Площадь, га			
	по вновь оформляемым землям под объект образуемых в проекте межевания	по ранее арендованным землям ПАО «НК «Роснефть»	по землям ФКУ "Уралуправтодор"	Всего
земли запаса	22,0836	-	-	22,0836
земли промышленности	1,7367	3,6595	0,2801	5,6763
Итого:	23,8203	3,6595	0,2801	27,7599

Часть земель под планируемый объект на земельном участке ФКУ "Уралуправтодор" с кадастровым номером 86:08:0000000:412 предусмотрены к оформлению ПАО «НК «Роснефть» на правах публичного сервитута.

Ближайшим населённым пунктом является посёлок Каркатеевы в 7 км на юго-запад. Административный центр, город Нефтеюганск, расположен в 12 км на северо-запад.

2.3 Перечень координат характерных точек границ зон планируемого размещения линейных объектов

Номер	X	Y	Номер	X	Y
1	955677.7	3530404.45	330	952003.8	3530262.65
2	955677.74	3530402.42	331	952007.41	3530263.37
3	955677.8	3530398.92	332	952052.28	3530272.34
4	955677.9	3530393.76	333	952087.81	3530248.65
5	955678.72	3530351.93	334	952120.42	3530232.4
6	955678.74	3530350.96	335	952130.94	3530200.98
7	955672.9	3530350.81	336	952132.1	3530197.51
8	955672.35	3530350.84	337	952138.96	3530177.04
9	955670.95	3530323.62	338	952143.43	3530177.04
10	955664.19	3530324.05	339	952143.44	3530170.25
11	955662.87	3530305.67	340	952143.44	3530163.66
12	955662.39	3530299.06	341	952147.66	3530151.07
13	955661.28	3530283.53	342	952148.93	3530147.26
14	955661.09	3530280.82	343	952152.98	3530135.17
15	955661.82	3530280.71	344	952154.6	3530130.32
16	955669.29	3530279.58	345	952195.02	3530122.11
17	955669.77	3530281.54	346	952419.27	3530102.65
18	955686.08	3530278.47	347	952424.02	3530102.24

Номер	X	Y	Номер	X	Y
19	955682.9	3530260.37	348	952423.19	3530092.71
20	955682.36	3530257.29	349	952438.38	3530091.39
21	955710.93	3530255.2	350	952475.28	3530088.19
22	955706.4	3530232.21	351	952486.91	3530087.18
23	955702.66	3530228.59	352	952725.04	3530066.51
24	955703.18	3530219.16	353	952734.36	3530081.46
25	955681.55	3530217.97	354	952735.14	3530082.71
26	955680.43	3530211.58	355	952790.91	3530077.87
27	955679.81	3530208.03	356	952789.66	3530075.86
28	955679.52	3530206.46	357	952780.84	3530061.68
29	955673.62	3530207.47	358	952882.55	3530053.53
30	955670.61	3530190.33	359	952891.57	3530052.9
31	955670.78	3530188.07	360	952896.1	3530052.58
32	955669.83	3530187.55	361	952905.12	3530051.95
33	955659.29	3530181.36	362	952979.32	3530046.76
34	955659.52	3530178.05	363	952999.28	3530045.36
35	955660.34	3530166.14	364	953069.31	3530040.46
36	955660.63	3530161.86	365	953112.99	3530037.89
37	955654.8	3530161.46	366	953113.53	3530047.13
38	955653.3	3530161.35	367	953114.45	3530062.66
39	955621.5	3530159.16	368	953114.65	3530066.16
40	955598.64	3530145.73	369	953114.75	3530067.81
41	955592.93	3530142.38	370	953112.61	3530067.95
42	955581.14	3530141.38	371	953113.2	3530078.07
43	955531.79	3530137.18	372	953113.69	3530085.38
44	955514.56	3530135.7	373	953115.78	3530085.27
45	955471.73	3530132.04	374	953116.11	3530090.86
46	955411.02	3530132.22	375	953116.58	3530098.85
47	955389.06	3530139.3	376	953116.81	3530102.85
48	955349.07	3530134.84	377	953117.28	3530110.83
49	955348.38	3530140.98	378	953117.38	3530112.52
50	955123.39	3530102.74	379	953173.91	3530109.19
51	955080.95	3530120.49	380	953216.81	3530108.42
52	955053.35	3530112.06	381	953241.11	3530103.24
53	955048.69	3530127.27	382	953255.15	3530100.24
54	954999.73	3530123.94	383	953304.25	3530089.77
55	955000.21	3530116.86	384	953299.17	3530065.98
56	954926.37	3530111.84	385	953296.36	3530052.79
57	954925.89	3530118.93	386	953295.6	3530049.22
58	954403.74	3530083.47	387	953292.6	3530035.13
59	954411.42	3530068.93	388	953284.92	3529999.11
60	954393.73	3530059.6	389	953275.37	3529988.51
61	954382.86	3530080.13	390	953269.81	3529962.35
62	954363.22	3530076.41	391	953266.1	3529944.97
63	954369.83	3530056.9	392	953391.46	3529918.25

Номер	X	Y	Номер	X	Y
64	954350.9	3530050.48	393	953462.14	3529901.39
65	954343.41	3530072.55	394	953479.63	3529900.87
66	954317.36	3530067.49	395	953479.64	3529897.21
67	954325	3530047.66	396	953488.84	3529898.11
68	954324.03	3530047.29	397	953489.23	3529894.92
69	954322.62	3530046.75	398	953491.81	3529894.31
70	954318.01	3530044.98	399	953493.37	3529893.93
71	954316.59	3530044.44	400	953493.43	3529893.92
72	954307.22	3530040.85	401	953512.3	3529889.42
73	954298.36	3530063.22	402	953593.4	3529850.88
74	954287.79	3530059.12	403	953658.38	3529817.28
75	954276.29	3530054.68	404	953664.66	3529827.37
76	954282.24	3530038.31	405	953674.85	3529822.23
77	954280.86	3530038.28	406	953677.24	3529820.77
78	954283.03	3530031.84	407	953678.97	3529823.49
79	954268.95	3530026.66	408	953693.33	3529846.12
80	954267.54	3530026.14	409	953732.82	3529821.05
81	954262.04	3530024.4	410	953779.49	3529795.39
82	954260.62	3530023.9	411	953786.99	3529812.09
83	954255.49	3530021.7	412	953791.51	3529814.06
84	954255.11	3530021.56	413	953796.09	3529803.52
85	954248.68	3530037.52	414	953848.34	3529826.23
86	954240.8	3530038.02	415	953833.84	3529838.48
87	954237.37	3530037.82	416	953843.3	3529856.1
88	954243.34	3530021.73	417	953853.88	3529851.65
89	954224.59	3530014.77	418	953857.05	3529848.71
90	954222.48	3530020.46	419	953867.24	3529843.23
91	954220.06	3530019.59	420	953967.22	3529933.18
92	954203.82	3530013.74	421	953960.26	3529947.88
93	954197.55	3530030.94	422	953960.07	3529962.65
94	954164.11	3530029.08	423	953979.8	3529965.95
95	954163.85	3530033.56	424	953983.72	3529948.02
96	954119.77	3530030.91	425	954005.59	3529967.65
97	954119.7	3530009.15	426	954003.11	3529970.41
98	954102.36	3530009.19	427	954027.07	3529991.95
99	954102.4	3529993.48	428	954018.05	3529997.09
100	954082.44	3529993.41	429	954039.85	3530035.31
101	954078.62	3529990.03	430	954050.31	3530029.34
102	954070.12	3529993.41	431	954074.08	3530029.26
103	954014.18	3529943.11	432	954090.84	3530044.34
104	954026.26	3529943.78	433	954085.36	3530050.43
105	954107.9	3529955.53	434	954102.17	3530065.55
106	954114.08	3529947.68	435	954104.15	3530061.58
107	954139.65	3529950.53	436	954184.88	3530066.26
108	954141.42	3529934.7	437	954179.06	3530082.41

Номер	X	Y	Номер	X	Y
109	954141.55	3529933.5	438	954195.59	3530088.38
110	954131.02	3529914.82	439	954197.87	3530089.2
111	954106.06	3529912.04	440	954199.93	3530083.48
112	954092.24	3529919.96	441	954217.94	3530090.17
113	954091.32	3529928.19	442	954221.59	3530080.33
114	954033.3	3529920.65	443	954224.94	3530080.54
115	954015.54	3529908.84	444	954225.69	3530068.63
116	954017.38	3529875.76	445	954229.75	3530068.87
117	953958.7	3529837.37	446	954237.17	3530069.34
118	953931.42	3529818.75	447	954235.27	3530076.81
119	953931.16	3529817.39	448	954232.4	3530085.42
120	953931.16	3529817.38	449	954233.62	3530085.88
121	953930.75	3529815.21	450	954235.03	3530086.42
122	953930.02	3529811.26	451	954240.57	3530088.54
123	953928.53	3529803.38	452	954241.97	3530089.07
124	953925.26	3529786.16	453	954246.88	3530090.94
125	953916.55	3529787.81	454	954248.3	3530091.48
126	953908.67	3529789.3	455	954258.93	3530095.53
127	953905.95	3529789.81	456	954258.05	3530097.94
128	953905.86	3529789.34	457	954260.68	3530098.16
129	953890.57	3529734.88	458	954263.45	3530089.95
130	953890.5	3529734.9	459	954268.08	3530077.23
131	953882.8	3529737.07	460	954280.11	3530081.88
132	953873.91	3529739.57	461	954289.53	3530085.53
133	953866.77	3529743	462	954283.75	3530100.17
134	953857.78	3529739.85	463	954282.34	3530103.76
135	953855.63	3529739.1	464	954291.89	3530107.55
136	953853.91	3529730.05	465	954293.29	3530108.11
137	953853.31	3529726.86	466	954299.25	3530110.47
138	953841.03	3529712.57	467	954300.34	3530110.9
139	953838.2	3529709.28	468	954303.79	3530102.26
140	953813.18	3529714	469	954332.72	3530104.13
141	953797.14	3529709.89	470	954327.47	3530119.63
142	953787.73	3529707.49	471	954328.77	3530120.07
143	953785.77	3529707.25	472	954341.52	3530124.39
144	953785.24	3529707.18	473	954346.41	3530126.05
145	953786.27	3529699.12	474	954346.86	3530124.73
146	953786.59	3529696.61	475	954348.02	3530121.29
147	953783.52	3529689.26	476	954352.74	3530111.33
148	953780.43	3529681.88	477	954353.61	3530105.48
149	953778.89	3529678.19	478	954367.94	3530106.4
150	953775.8	3529670.8	479	954364.33	3530115.31
151	953771.09	3529659.53	480	954379.41	3530123.27
152	953796.59	3529597.4	481	954382.01	3530124.64
153	953771.4	3529587.05	482	954382.62	3530123.48

Номер	X	Y	Номер	X	Y
154	953820.56	3529466.42	483	954387.43	3530114.38
155	953818.67	3529446.93	484	954389.85	3530114.78
156	953809.75	3529431.27	485	954390.98	3530107.89
157	953797.89	3529423.16	486	954392.71	3530104.37
158	953789.72	3529417.61	487	954421.49	3530106.3
159	953825.19	3529330.91	488	954423.13	3530109.98
160	953617.97	3529245.9	489	954919.7	3530142.12
161	953565.35	3529374.17	490	954921.31	3530142.22
162	953608.24	3529391.76	491	954921.07	3530145.76
163	953546.09	3529543.26	492	954945.84	3530147.44
164	953599.3	3529565.09	493	954946.09	3530143.82
165	953588.6	3529591.17	494	954952.59	3530144.24
166	953610.22	3529602.62	495	954975.86	3530145.75
167	953650.59	3529615.72	496	954980.38	3530146.04
168	953640.75	3529646.41	497	954980.13	3530149.77
169	953631.89	3529642.61	498	955011.46	3530151.9
170	953628.68	3529649.86	499	955011.72	3530148.09
171	953621.4	3529666.05	500	955069.87	3530151.85
172	953622.97	3529675.85	501	955069.6	3530155.84
173	953617.4	3529688.08	502	955069.95	3530155.87
174	953643.71	3529700.94	503	955087	3530157.02
175	953639.66	3529726.85	504	955087.18	3530154.42
176	953631.55	3529725.59	505	955115.08	3530158.61
177	953629.1	3529740.45	506	955142.93	3530160.48
178	953645.49	3529749.36	507	955172.67	3530169.61
179	953613.06	3529769.97	508	955175.93	3530158.98
180	953598.5	3529775.65	509	955211.02	3530161.32
181	953567.92	3529795.08	510	955201.11	3530174.29
182	953554.75	3529807	511	955202.4	3530175.27
183	953533.49	3529820.49	512	955207.59	3530179.25
184	953501.79	3529835.32	513	955215.8	3530185.5
185	953500.15	3529836.08	514	955220.55	3530179.31
186	953503.64	3529812.52	515	955223.22	3530175.81
187	953506.56	3529788.66	516	955227.91	3530169.64
188	953486.81	3529786.24	517	955217.65	3530161.76
189	953480.08	3529841.66	518	955234.6	3530162.9
190	953432.22	3529850.97	519	955234.35	3530166.59
191	953431.34	3529846.28	520	955378.57	3530176.24
192	953417.59	3529848.85	521	955387.24	3530172.37
193	953418.46	3529853.54	522	955410.85	3530161.88
194	953378.51	3529861.02	523	955439.28	3530165.02
195	953343.99	3529662.75	524	955440.56	3530153.46
196	953182.42	3529690.88	525	955581.14	3530165.46
197	953215.29	3529879.67	526	955581.14	3530167.22
198	953212.05	3529877.96	527	955581.85	3530176.47

Номер	X	Y	Номер	X	Y
199	953210.51	3529870.61	528	955604.49	3530178.03
200	953201.55	3529872.39	529	955607.77	3530177.95
201	953213.67	3529937.83	530	955625.82	3530187.83
202	953223.65	3529937.79	531	955650.17	3530201.06
203	953221.7	3529926.22	532	955651.42	3530206.25
204	953221.73	3529926.18	533	955652.29	3530209.82
205	953225.72	3529921.17	534	955653.91	3530216.44
206	953234.25	3529910.42	535	955630.3	3530215.14
207	953422.51	3529875.17	536	955629.76	3530225.03
208	953422.98	3529877.71	537	955629.61	3530227.6
209	953423.18	3529878.77	538	955629.41	3530231.31
210	953436.94	3529876.18	539	955629.2	3530235.11
211	953436.62	3529874.46	540	955632.14	3530235.27
212	953474.52	3529865.43	541	955634.72	3530239.01
213	953477.25	3529864.92	542	955634.94	3530247.34
214	953476.74	3529869.09	543	955637.39	3530250.09
215	953476.75	3529869.09	544	955638.28	3530254.35
216	953476.23	3529873.25	545	955640.26	3530263.79
217	953475.71	3529877.49	546	955644.35	3530262.93
218	953462.23	3529880.81	547	955648.55	3530262.05
219	953462.21	3529880.81	548	955648.56	3530262.05
220	953462.21	3529880.82	549	955660.9	3530260.33
221	953387.06	3529898.74	550	955664.6	3530260.34
222	953381.71	3529899.88	551	955667.87	3530273.73
223	953227.72	3529932.71	552	955657.42	3530275.3
224	953227.78	3529932.99	553	955654.69	3530275.71
225	953229.44	3529940.82	554	955654.71	3530275.93
226	953224.81	3529941.67	555	955655.09	3530281.27
227	953226.23	3529948.74	556	955655.22	3530283.12
228	953226.27	3529948.94	557	955658.63	3530330.41
229	953229.53	3529966.05	558	955665.27	3530329.99
230	953223.94	3529967.27	559	955666.44	3530352.75
231	953229.94	3529991.55	560	955666.67	3530357.14
232	953234.22	3529990.61	561	955672.62	3530356.83
233	953247.67	3529987.66	562	955671.89	3530394.31
234	953266.47	3530008.52	563	955671.8	3530398.87
235	953271.85	3530033.74	564	955671.74	3530402.37
236	953274.84	3530047.71	565	955671.7	3530404.34
237	953275.6	3530051.28	566	953969.98	3529903.36
238	953278.4	3530064.38	567	953973.7	3529881
239	953280.53	3530074.38	568	953996.22	3529895.99
240	953251.4	3530080.59	569	953996.77	3529886.17
241	953237.31	3530083.59	570	953947.59	3529854
242	953214.52	3530088.45	571	953913.3	3529830.61
243	953178.65	3530089.1	572	953907.59	3529821.53

Номер	X	Y	Номер	X	Y
244	953173.15	3530089.2	573	953894.71	3529828.46
245	953170.61	3530089.35	574	953889.7	3529831.15
246	953166.63	3530089.58	575	953875.83	3529815.9
247	953136.18	3530091.38	576	953889.17	3529808.72
248	953136.05	3530089.15	577	953885.07	3529789.25
249	953135.27	3530075.96	578	953876.93	3529760.31
250	953134.59	3530064.25	579	953867.97	3529764.61
251	953134.38	3530060.74	580	953857.24	3529760.85
252	953133.48	3530045.36	581	953838.12	3529754.15
253	953132.62	3530030.77	582	953835.46	3529740.01
254	953131.78	3530016.75	583	953834.67	3529735.83
255	953068.03	3530020.5	584	953830.56	3529731.08
256	952820.5	3530037.98	585	953812.55	3529734.47
257	952769	3530042.63	586	953803.44	3529732.14
258	952766.74	3530039	587	953783.95	3529727.18
259	952761.29	3530030.25	588	953766.25	3529724.91
260	952705.46	3530035.1	589	953764.62	3529728.88
261	952708.58	3530040.1	590	953752.39	3529758.7
262	952713.2	3530047.49	591	953766.59	3529758.22
263	952712.75	3530047.52	592	953768.1	3529761.59
264	952416.73	3530073.19	593	953797.39	3529748.48
265	952401.54	3530074.51	594	953801.74	3529758.19
266	952402.37	3530084.04	595	953809.34	3529775.17
267	952192.15	3530102.28	596	953812.71	3529773.66
268	952139.29	3530113.02	597	953817.25	3529783.78
269	952131.2	3530137.19	598	953829.46	3529785.05
270	952127.02	3530149.67	599	955230.42	3530150.59
271	952125.74	3530153.46	600	955232.66	3530137.24
272	952123.72	3530159.53	601	955125.25	3530118.98
273	952123.44	3530159.53	602	955120.43	3530132.64
274	952123.44	3530160.36	603	955164.52	3530146.18
275	952119.37	3530172.53	604	953697.59	3529765.16
276	952111.23	3530196.82	605	953709.51	3529758.24
277	952110.07	3530200.28	606	953712.56	3529764.01
278	952104.09	3530218.19	607	953715.47	3529762.44
279	952077.76	3530231.31	608	953718.32	3529760.23
280	952048.07	3530251.11	609	953726.2	3529754.14
281	952017.7	3530245.04	610	953735.62	3529746.86
282	952014.09	3530244.32	611	953745.52	3529722.73
283	951972.41	3530235.99	612	953755.22	3529699.1
284	951961.62	3530254.91	613	953756.24	3529696.61
285	951954.09	3530263.47	614	953756.02	3529696.08
286	951943.77	3530254.41	615	953754.84	3529693.25
287	951941.09	3530252.05	616	953750.89	3529683.82
288	951927.46	3530240.08	617	953746.46	3529691.94

Номер	X	Y	Номер	X	Y
289	951923.9	3530236.95	618	953731.3	3529685.43
290	951906.19	3530221.39	619	953728.67	3529690.26
291	951899.27	3530215.31	620	953720.23	3529705.29
292	951873.9	3530244.18	621	953715.04	3529712.91
293	951867.83	3530251.09	622	953711.72	3529717.76
294	951863.82	3530250.29	623	953701.77	3529730.11
295	951859.89	3530249.5	624	953689.08	3529742.83
296	951854.03	3530248.33	625	953676.61	3529753.58
297	951850.86	3530251.94	626	953680.19	3529759.23
298	951818.42	3530288.85	627	953689.9	3529753.05
299	951820.83	3530326.02	628	953696.57	3529763.56
300	951814.39	3530339.04	629	953695.18	3529706.51
301	951799.11	3530356.44	630	953707.55	3529685.43
302	951796.35	3530359.58	631	953708.34	3529683.49
303	951776.35	3530382.36	632	953711.08	3529676.72
304	951788.62	3530393.15	633	953698.94	3529671.49
305	951791.37	3530395.56	634	953695.7	3529679.28
306	951794.33	3530392.19	635	953696.87	3529681.96
307	951794.96	3530392.74	636	953491.81	3529873.66
308	951804.85	3530381.47	637	953494.7	3529873.06
309	951804.23	3530380.92	638	953496.27	3529872.69
310	951807.74	3530376.92	639	953505.61	3529870.46
311	951822.64	3530359.97	640	953506	3529870.27
312	951831.16	3530350.26	641	953584.46	3529832.99
313	951841.14	3530330.08	642	953648.66	3529799.3
314	951841.08	3530329.15	643	953648.35	3529798.72
315	951840.32	3530317.36	644	953644.99	3529792.4
316	951838.92	3530295.83	645	953665.26	3529780.49
317	951850.24	3530282.94	646	953657.29	3529767.93
318	951856.44	3530275.88	647	953549.89	3529836.15
319	951861.43	3530270.2	648	953550.57	3529837.15
320	951866.13	3530271.14	649	953541.58	3529841.42
321	951875.24	3530272.97	650	953516.02	3529857.66
322	951900.28	3530244.45	651	953497.99	3529861.04
323	951901.66	3530245.52	652	953497.98	3529861.04
324	951917.24	3530257.7	653	953496.85	3529861.25
325	951930.92	3530269.74	654	953496.26	3529866.14
326	951933.6	3530272.09	655	953495.73	3529866.08
327	951945.76	3530282.78	656	953492.77	3529865.72
328	951955.92	3530291.7	657	953492.32	3529869.42
329	951984.78	3530258.85			

2.4 Перечень координат характерных точек границ зон планируемого размещения линейных объектов, подлежащих реконструкции в связи с изменением их местоположения

Линейные объекты, подлежащие реконструкции в связи с изменением их местоположения, отсутствуют.

2.5 Предельные параметры разрешённого строительства, реконструкции объектов капитального строительства, входящих в состав линейных объектов в границах зон их планируемого размещения

Объектами капитального строительства, входящими в состав линейных объектов в границах зон их планируемого размещения, являются узел № 1, расширение узла т.вр.к. 162, расширение узла т.94, узел запорной арматуры. Куст №159, кустовая площадка №159.

Таблица 2.5.1

Предельная высота объектов капитального строительства, входящих в состав линейных объектов, в границах каждой зоны планируемого размещения таких объектов, м	Максимальный процент застройки каждой зоны планируемого размещения объектов капитального строительства, %	Минимальные отступы от границ земельных участков в целях определения мест допустимого размещения объектов капитального строительства, м	Требования к архитектурным решениям объектов капитального строительства, в границах каждой зоны планируемого размещения таких объектов расположенной в границах территории исторического поселения федерального или регионального значения
не устанавливаются			

Площадка для размещения временных зданий и сооружений предназначена для проживания рабочих (строителей) в непосредственной близости к строящимся линейным объектам. Площадка носит характер временной, так как на ее территории предусмотрено размещать временные здания и сооружения, которые будут эксплуатироваться только во время строительства.

2.6 Информация о необходимости осуществления мероприятий по защите сохраняемых объектов капитального строительства (здание, строение, сооружение, объекты, строительство которых не завершено), существующих и строящихся на момент подготовки проекта планировки территории, а также объектов капитального строительства, планируемых к строительству в соответствии с ранее утверждённой документацией по планировке территории, от возможного негативного воздействия в связи с размещением линейных объектов

Трассы планируемых трубопроводов проходят в общем коридоре с существующими инженерными коммуникациями. Имеются пересечения с подземными коммуникациями, ВЛ и автодорогами.

Пересечения планируемых трубопроводов с существующими подземными коммуникациями выполнены под углом не менее 60°, расстояние по вертикали в свету между трубопроводами не менее 0,35 м, планируемые трубопроводы прокладываются в защитных футлярах из стальных труб, внутренний диаметр, которых не менее чем на 200 мм больше наружного диаметра трубопроводов, согласно требованиям ГОСТ Р 55990-2014. Концы защитного футляра выводятся на расстояние не менее 5 м от оси пересекаемой коммуникации. Для обозначения пересечения планируемых трубопроводов с существующими подземными коммуникациями выполнена установка щитов-указателей.

Пересечение планируемых трубопроводов с существующими автодорогами выполнено под углом близким к 90° , но не менее 60° . При пересечении с автомобильной дорогой участки планируемых трубопроводов прокладываются в защитных футлярах из стальной трубы, внутренний диаметр которых не менее чем на 200 мм больше наружного диаметра прокладываемых трубопроводов. Заглубление участка трубопровода принято не менее 1,4 м от верха покрытия дороги до верхней образующей защитного футляра, но не менее 0,5 м от дна кювета, водоотводной канавы или дренажа до верхней образующей защитного футляра. Концы защитного футляра выводятся на расстояние не менее 5 м от бровки земляного полотна, но не менее 2 м от подошвы насыпи. Для обозначения пересечения планируемых трубопроводов с автодорогами выполнена установка опознавательных (дорожных) знаков, а также знаков, определяющих местоположение охранной зоны планируемых трубопроводов.

При пересечении существующих линий электропередач участки планируемых трубопроводов также прокладываются в защитных футлярах, концы футляров выведены на расстояние не менее 20 м от крайних проводов в обе стороны. Заглубление в месте устройства специализированного переезда через планируемый трубопровод для ремонта ВЛ составляет не менее 2,0 м от верха покрытия до верхней образующей защитного футляра.

Планируемая ВЛ 6 кВ на куст 159 пересекает существующие ВЛ 6 кВ, ВЛ 35 кВ, автодороги, подземные нефтепроводы и водоводы. При пересечении ВЛ 6 кВ с ВЛ 6 кВ соблюдается вертикальный габарит не менее 2 м, при пересечении ВЛ 6 кВ с ВЛ 35 кВ соблюдается вертикальный габарит не менее 3 м, при пересечении с автодорогами соблюдается вертикальный габарит не менее 10 м, при пересечении с подземными нефтепроводами соблюдается горизонтальный габарит не менее 5 м от заземлителя или подземной части опоры, что соответствует требованиям ПУЭ и технических условий на электро-снабжение.

Переустраиваемая ВЛ 6 кВ ф. 169-11 пересекает существующий водовод. При пересечении с подземным водоводом соблюдается горизонтальный габарит не менее 2 м от заземлителя или подземной части опоры, до земли вертикальный габарит выдержан не менее 7 метров, что соответствует требованиям ПУЭ и технических условий на электроснабжение.

Все пересечения планируемой автомобильной дороги с существующими трубопроводами выполнены под углом, близким к прямому. При пересечении обеспечено требуемое возвышение поверхности покрытия над верхом защитного футляра не менее 1,4 м в соответствии с требованиями п.9.3 СП 284.1325800.2016.

Пересечения планируемых объектов со строящимися на момент подготовки проекта планировки территории объектами и объектами, планируемыми к строительству в соответствии с ранее утвержденной документацией по планировке территории, отсутствуют.

2.7 Информация о необходимости осуществления мероприятий по сохранению объектов культурного наследия от возможного негативного воздействия в связи с размещением линейных объектов

Согласно заключению Службы государственной охраны объектов культурного наследия Ханты-Мансийского автономного округа-Югры, на территории испрашиваемого земельного участка объектов культурного наследия, включенных в единый государственный реестр объектов культурного наследия (памятников истории и культуры) народов Российской Федерации, выявленных объектов культурного наследия, либо объектов, обладающих признаками объекта культурного наследия, не имеется.

В соответствии с требованиями п. 4 ст. 36 Федерального закона (далее – ФЗ) № 73-ФЗ от 25.06.2002 «Об объектах культурного наследия (памятниках истории и культуры) народов Российской Федерации» - «В случае обнаружения в ходе проведения изыскательских, проектных, земляных, строительных, мелиоративных, хозяйственных работ, указанных в статье 30 настоящего Федерального закона, работ по использованию лесов и иных работ объекта, обладающего признаками объекта культурного наследия, в том числе объекта археологического наследия, заказчик указанных работ, технический заказчик (застройщик) объекта капитального

строительства, лицо, проводящее указанные работы, обязаны незамедлительно приостановить работы и, в течении трёх дней со дня обнаружения такого объекта, направить в региональный орган объектов культурного наследия письменное заявление об обнаруженном объекте культурного наследия».

2.8 Информация о необходимости осуществления мероприятий по охране окружающей среды

При проведении инженерно-экологических изысканий на участке планируемых работ редкие и исчезающие виды растений и животных обнаружены не были.

Однако при обнаружении растений, животных и птиц, занесённых в Красные книги, необходимо своевременно информировать органы экологического контроля, в случае обнаружения гнёзд редких птиц обязателен их учёт и охрана. Основные меры охраны птиц, занесённых в Красную книгу, заключаются в охране мест гнездования и минимизации действия фактора беспокойства. В гнездовое время с мая по 1 сентября запрещена ловля рыбы в местах постоянного нахождения и расположения гнёзд. Необходимо введение строгих наказаний за разорение гнёзд, сборы яиц, изготовление чучел, отстрел и отлов, а также усиление разъяснительной работы среди строителей.

Действия, которые могут привести к гибели, сокращению численности или нарушению среды обитания объектов животного мира, занесённых в Красную книгу, не допускаются.

Проектом предусмотрены технические решения, которые обеспечивают предотвращение негативных последствий на состояние окружающей среды.

Нейтрализация негативного воздействия на почвы и растительность обеспечивается комплексом природоохранных мероприятий:

- в целях сохранения растительности на прилегающей территории, проведение строительно-монтажных работ строго в границах, определённых нормами на проектирование;
- выполнение комплекса подготовительных и строительно-монтажных работ в зимнее время года, после установления снегового покрова и промерзания слоя грунта на глубину, которая позволяет снизить отрицательное воздействие строительной техники на растительный покров;
- использование для строительства площадей, на которых отсутствуют особо охраняемые природные территории федерального, областного и местного значений;
- использование оборудования и материалов, соответствующих климатическим условиям района строительства;
- проведение работ в минимально возможные сроки;
- складирование отходов на специально отведённых и оборудованных площадках, для дальнейшей передачи отходов специализированным организациям;
- проведение работ по рекультивации нарушенных земель;
- выполнение правил пожарной безопасности при работе в лесах.

Мероприятия по снижению воздействия на воздушную среду сводятся к следующему:

- герметизированная система сбора и транспорта добываемой продукции;
- использование блочно-комплектного, автоматизированного оборудования;
- использование арматуры с классом герметичности затвора по классу А;
- применение труб из материалов, соответствующих климатическим условиям района строительства;
- испытание трубопроводов на прочность и герметичность после монтажа;
- контроль сварных соединений физическими методами;
- антикоррозийная защита трубопроводов изоляцией усиленного типа;
- использование только исправной техники, прошедшей контроль токсичности отработанных газов; постоянный профилактический осмотр и регулировка топливной аппаратуры дизельной техники для снижения расхода дизтоплива;

– для исключения возможности сильного загрязнения нижних слоёв атмосферы при неблагоприятных метеорологических условиях (штиль, устойчивые инверсии температуры воздуха) рекомендуется проведение работ с возможным минимальным использованием технических средств на площадке.

В связи с удалённостью населённых пунктов от площадки планируемого строительства, воздействие на население не предусматривается.

Мероприятия по предупреждению загрязнения поверхностных водных объектов и подземных вод при производстве строительно-монтажных работ:

- планирование строительной полосы после окончания работ для сохранения естественного стока поверхностных и талых вод;
- разрешение проезда строительной техники только по существующим дорогам и в границах строительной полосы, определенной проектом;
- размещение временных площадок подрядных организаций (временные здания хозяйственно-производственного, складского, административно-бытового назначения, площадки для стоянки и заправки строительной техники) вне водоохраных зон и прибрежных защитных полос водных объектов;
- вывоз стоков из накопительных емкостей специализированным транспортом на очистные сооружения.

Мероприятия по охране поверхностных и подземных вод на период эксплуатации планируемых объектов:

- приняты герметичные системы добычи и транспорта продукта;
- использование коррозионностойких труб;
- контроль сварных соединений трубопроводов и оборудования;
- постоянные осмотры состояния трубопроводов и технологического оборудования в период эксплуатации с записями результатов осмотра в журнале;
- проведение контрольных осмотров, планового ремонта.

2.9 Информация о необходимости осуществления мероприятий по защите территории от чрезвычайных ситуаций природного и техногенного характера, в том числе по обеспечению пожарной безопасности и гражданской обороне

Мероприятия по защите территории от чрезвычайных ситуаций природного и техногенного характера

Наибольшую опасность для производственного персонала и окружающей природной среды при эксплуатации объектов представляют аварийные ситуации, связанные с неконтролируемым выходом (разливом) нефти, нефтяного газа вследствие разгерметизации трубопроводов и запорно-регулирующей арматуры при:

- механическом повреждении;
- старении (коррозии) металла;
- возникновении микротрещин;
- температурных напряжениях с разрывом сварного шва;
- целенаправленной диверсии, терактах.

В связи с этим существует вероятность возникновения следующих опасных событий:

- загрязнение почвы нефти;
- взрыв смеси газа с воздухом;
- горение разлитой нефти.

Важнейшим мероприятием, способствующим предупреждению чрезвычайных ситуаций, связанных с взрывами и пожарами, является своевременное обнаружение источников утечек горючих веществ. Для этого организован мониторинг наличия взрывоопасных газов и паров как на наружных площадках сооружений и в помещениях на территории планируемого объекта, так и по трассе промыслового нефтегазосборного трубопровода.

В блоке технологическом измерительной установки предусмотрены датчики контроля загазованности для раннего обнаружения утечки газов и приведения в действие систем сигнализации, аварийной остановки. Вентиляция блочных установок сблокирована с газоанализатором для автоматического включения при концентрации горючих газов 10 % от нижнего концентрационного предела распространения пламени.

У устьев добывающих скважин предусмотрен контроль воздушной среды переносными газоанализаторами, предназначенными для контроля многокомпонентных смесей, в соответствии с графиком, утвержденным в установленном порядке.

Во избежание колебаний в показании нижнего предела взрываемости и дрейфа нуля применены газоанализаторы, предназначенные для эксплуатации при низких температурах.

Противопожарные мероприятия при эксплуатации

Для осуществления противопожарной безопасности планируемого объекта предусмотрены следующие мероприятия:

- сооружения запроектированы с учетом категории помещений и наружных площадок при соблюдении действующих норм и правил;
- используемое электрооборудование взрывозащищенного исполнения установлено с учетом классов зон по взрывоопасности по ПУЭ;
- выполнена защита оборудования, арматуры и трубопроводов от статического электричества;
- на нефтегазосборном трубопроводе внутри обвалования кустовой площадки предусматривается установка задвижки с электроприводом для обеспечения возможности отключения куста скважин от общей нефтегазосборной сети месторождения при пожаре в измерительной установке;
- на дыхательной линии емкости подземной предусмотрен предохранитель огневой;
- сепаратор измерительной установки оснащен предохранительным клапаном. Сбросы с предохранительного клапана осуществляется в подземную емкость;
- помещение блока технологического измерительной установки оснащено сигнализаторами дозврывоопасных концентраций. Вентиляционные установки сблокированы с газоанализаторами для автоматического включения при концентрации горючих газов 10 % от НКПР. При концентрации горючих газов 10 % от НКПР предусмотрена предупредительная сигнализация. При концентрации горючих газов 50 % от НКПР предусмотрена аварийная сигнализация, с выключением всех электроприемников блоков (кроме вентилятора);
- контроль загазованности наружных площадок будет выполняться периодически переносными газоанализаторами, которыми оснащены бригады по обслуживанию кустов скважин;
- полы в помещении измерительной установки предусмотрены негорючими, герметичными с электрорассеивающим покрытием из материалов, не образующих искр при ударных воздействиях;
- контроль уровня жидкости в емкостном оборудовании;
- объем КИПиА позволяет полностью держать под контролем технологический процесс добычи, сбора нефти и измерения дебита добывающих скважин;
- для блочного оборудования предусмотрена передача сигналов на пульт диспетчера о пожаре, о несанкционированном доступе.

Для осуществления противопожарной безопасности на ВЛ предусмотрены следующие мероприятия:

- размещение оборудования с учётом противопожарных норм;
- отключение повреждённых при коротких замыканиях участков воздушных линий быстродействующими устройствами защиты;
- устройство системы молниезащиты и заземления (с обеспечением нормируемого сопротивления заземляющих устройств ВЛ);
- регулярная расчистка трасс ВЛ.

Повреждения на воздушных линиях после отключения устраняются выездными аварийно-восстановительными бригадами.

Для осуществления противопожарной безопасности на планируемом нефтегазосборном трубопроводе предусмотрены следующие мероприятия:

- подземная прокладка планируемого трубопровода, надземные участки предусмотрены только на узлах запорной арматуры;
- теплоизоляция надземных участков выполнена материалом, относящимся к группе негорючих материалов;
- нормативная прокладка планируемого трубопровода, расстояния до подземных (надземных) коммуникаций и автодорог приняты согласно таблиц 6, 7 ГОСТ Р 55990-2014 и таблицы 2.5.40 ПУЭ-7;
- повышение надежности планируемого трубопровода за счет применения стальных труб с увеличенной коррозионной стойкостью и хладостойкостью, с заводским покрытием;
- подтверждение расчетами на прочность и устойчивость выбранных параметров планируемого трубопровода и условий прокладки трубопроводов;
- контроль давления при эксплуатации трубопроводов по показаниям манометров;
- защиты трубопровода, сооружений от статического электричества, молниезащита;
- расчистка полосы земли вдоль оси промысловых трубопроводов в обе стороны шириной по 3 м от оси;
- регулярная очистка территории на площадках узлов запорной арматуры от сухой травы и листьев;
- расстояния до лесных массивов приняты согласно СН 452-73 не менее 12 м (отвод земель для трубопровода диаметром до 426 мм включительно равен 20 м, из них 12 м от оси трубопровода – это расстояние до края коридора);
- контроля загазованности трассы нефтегазосборного трубопровода периодически по установленному графику переносными газоанализаторами;
- соблюдение регламентного режима эксплуатации трубопроводов, проведением периодических ревизий, диагностики, выявлением предаварийных участков и проведением планово-предупредительных ремонтов.

Мероприятия по обеспечению гражданской обороны

Порядок отнесения организаций к категориям по гражданской обороне определяется в соответствии с Постановлением Правительства РФ от 16 августа 2016 № 804 «Об утверждении Правил отнесения организаций к категориям по гражданской обороне в зависимости от роли в экономике государства или влияния на безопасность населения».

ООО «РН-Юганскнефтегаз» продолжает работу в военное время и отнесено к категории по ГО.

Согласно исходным данным и требованиям Департамента гражданской защиты населения ХМАО-Югры, объект является некатегоризованным по гражданской обороне.

Согласно исходным данным и требованиям Департамента гражданской защиты населения ХМАО-Югры ближайшие города и объекты, отнесенные к категории по ГО – г. Сургут.

Согласно исходным данным и требованиям Департамента гражданской защиты населения ХМАО-Югры объект располагается:

- вне зон возможного радиоактивного загрязнения;
- вне зон возможного химического заражения;
- вне зон катастрофического затопления и зон возможного образования завалов;
- вне зоны световой маскировки.

Планируемый объект может располагаться в зоне возможных сильных разрушений от взрывов, происходящих в мирное время в результате аварий.

Сооружения планируемого объекта являются стационарными. Характер производства не предполагает возможность перемещения объекта в другое место.

Демонтаж сооружений в военное время в короткие сроки технически неосуществим и экономически нецелесообразен.


3. ПРОЕКТ МЕЖЕВАНИЯ ТЕРРИТОРИИ. ГРАФИЧЕСКАЯ ЧАСТЬ

3.1 Чертежи межевания территории


по объекту: «Линейные коммуникации для кустовой площадки 159 Усть-Балыкского месторождения»

Землепользователь ПАО «НК «Роснефть»


Кадастровый квартал 86:08:0020903
86:08:0020903:2135:3У1

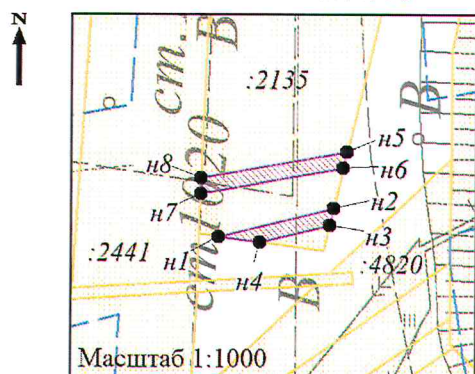

Кадастровый квартал 86:08:0020903
86:08:0020903:2135:3У2

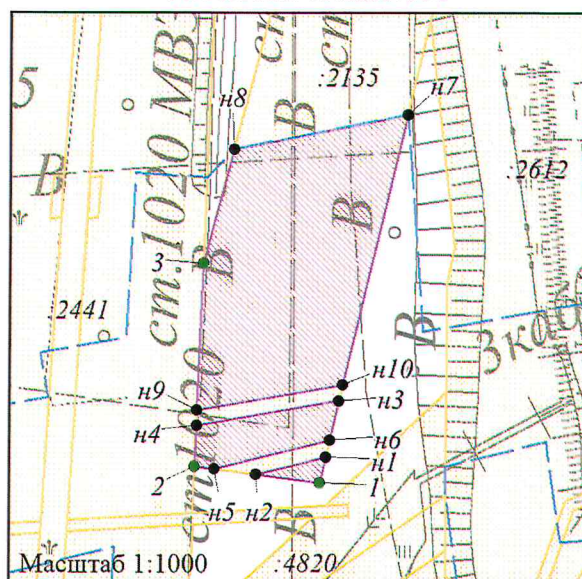

Кадастровый квартал 86:08:0020902
86:08:0000000:493:3У1

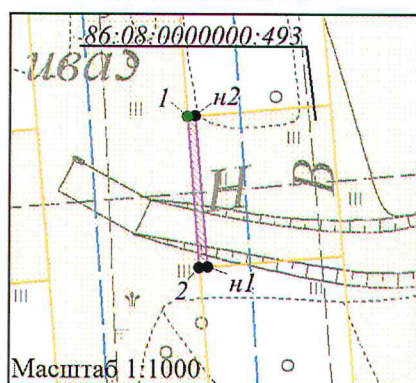

Кадастровый квартал 86:08:0020904
86:08:0000000:493:3У1



УСЛОВНЫЕ ОБОЗНАЧЕНИЯ

- | | |
|---|--|
| - граница планируемых элементов планировочной структуры | - граница образуемого земельного участка |
| - границы земельных участков, учтенных в ЕГРН | 86:08:0020903 - номер кадастрового квартала |
| 1 - точка поворота границы земельного участка, ранее установленная при проведении кадастровых работ | :2441 - кадастровый номер земельного участка |
| n1 - точка поворота границы земельного участка, устанавливаемая при проведении кадастровых работ | - граница части земельного участка, образуемая на условиях сервитута |
| - граница кадастрового квартала | :3У1 - условный номер образуемого земельного участка |
| | /ЧЗУ1 - обозначение части земельного участка, образуемой на условиях сервитута |

Примечание:

1. Границы существующих элементов планировочной структуры и красные линии отсутствуют.
2. Резервирование и (или) изъятие образуемых и (или) изменяемых земельных участков для государственных или муниципальных нужд не предполагается.


Чертеж межевания территории по объекту:

«Линейные коммуникации для кустовой площадки 159 Усть-Балыкского месторождения»


Землепользователь ПАО «НК «Роснефть»

Масштаб 1:2000

Кадастровый квартал 86:08:0020902
86:08:0000000:493:3У2

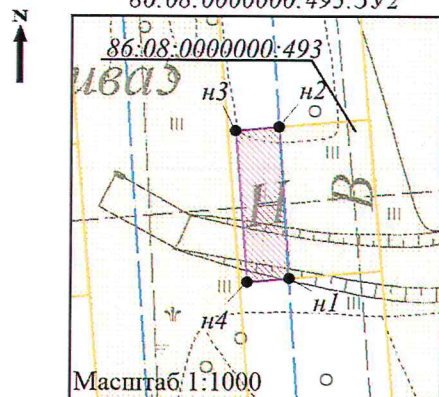

Кадастровый квартал 86:08:0020904
86:08:0000000:493:3У2

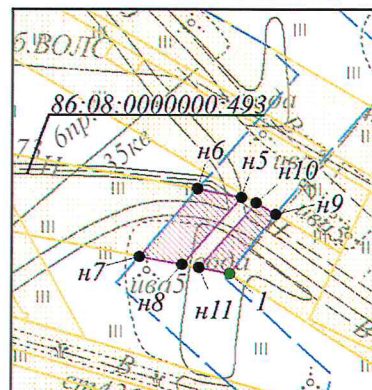

Кадастровый квартал 86:08:0020902
86:08:0000000:249:3У1

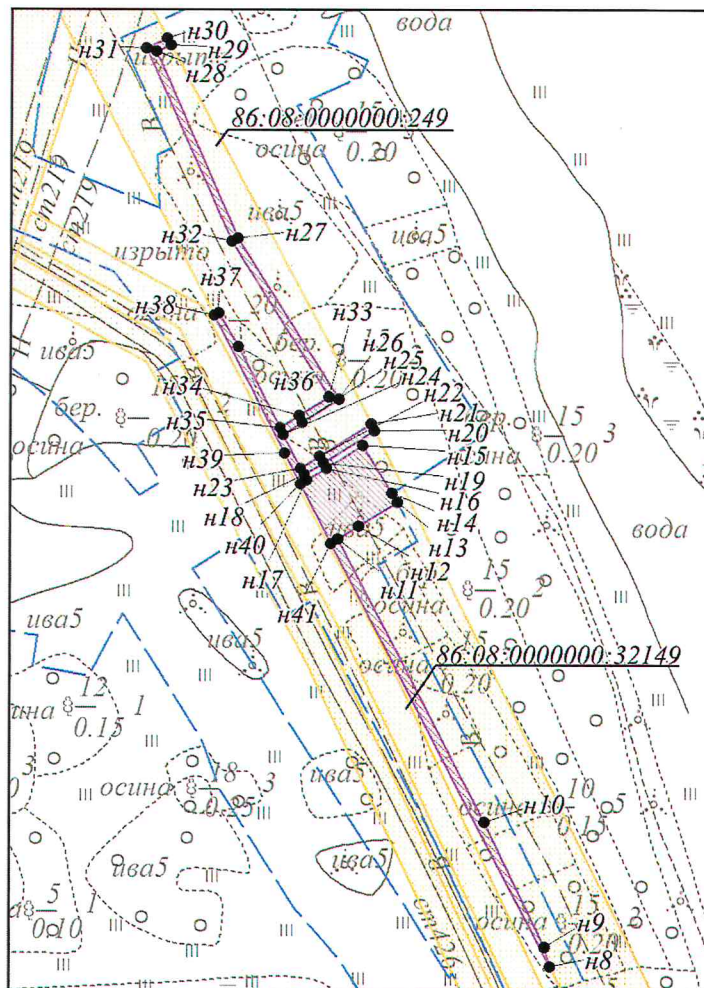
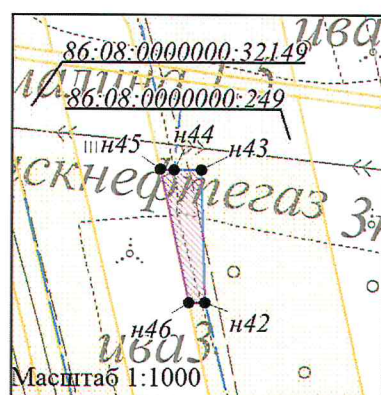
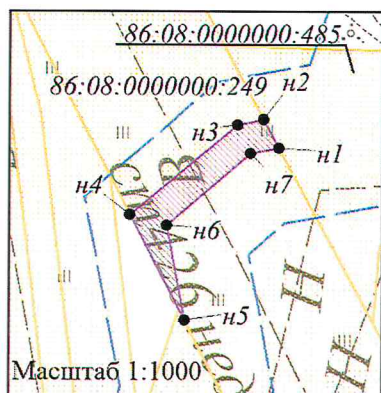



Чертёж межевания территории по объекту:

«Линейные коммуникации для кустовой площадки 159 Усть-Балыкского месторождения»

Землепользователь ПАО «НК «Роснефть»

Масштаб 1:2000

Кадастровый квартал 86:08:0020902
86:08:0000000:249:3У1

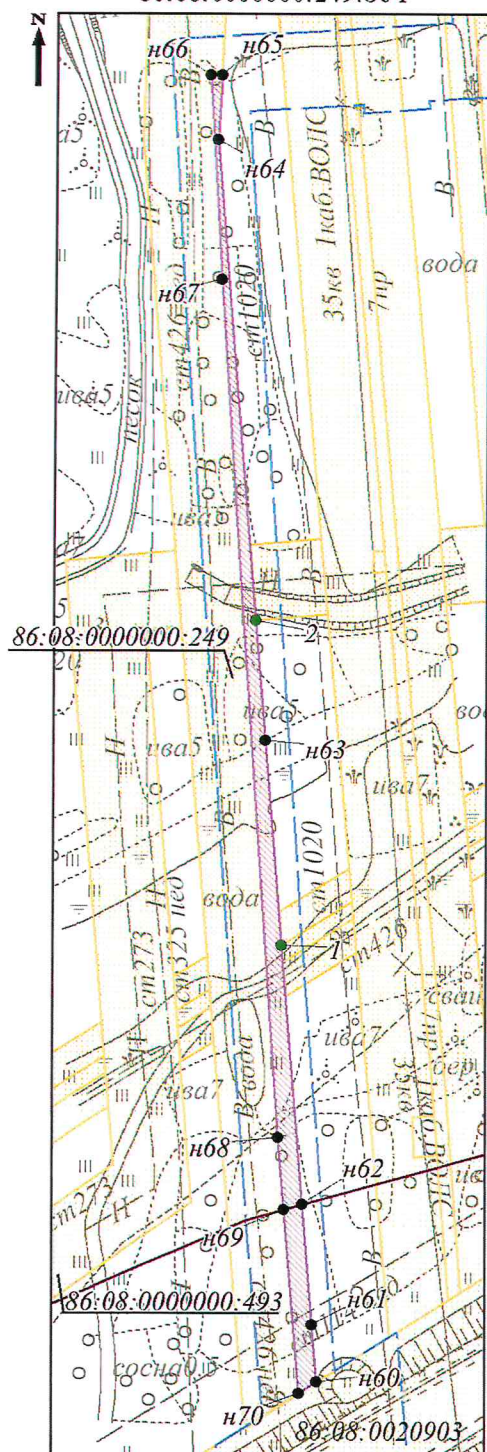

Кадастровый квартал 86:08:0020903
86:08:0000000:249:3У1

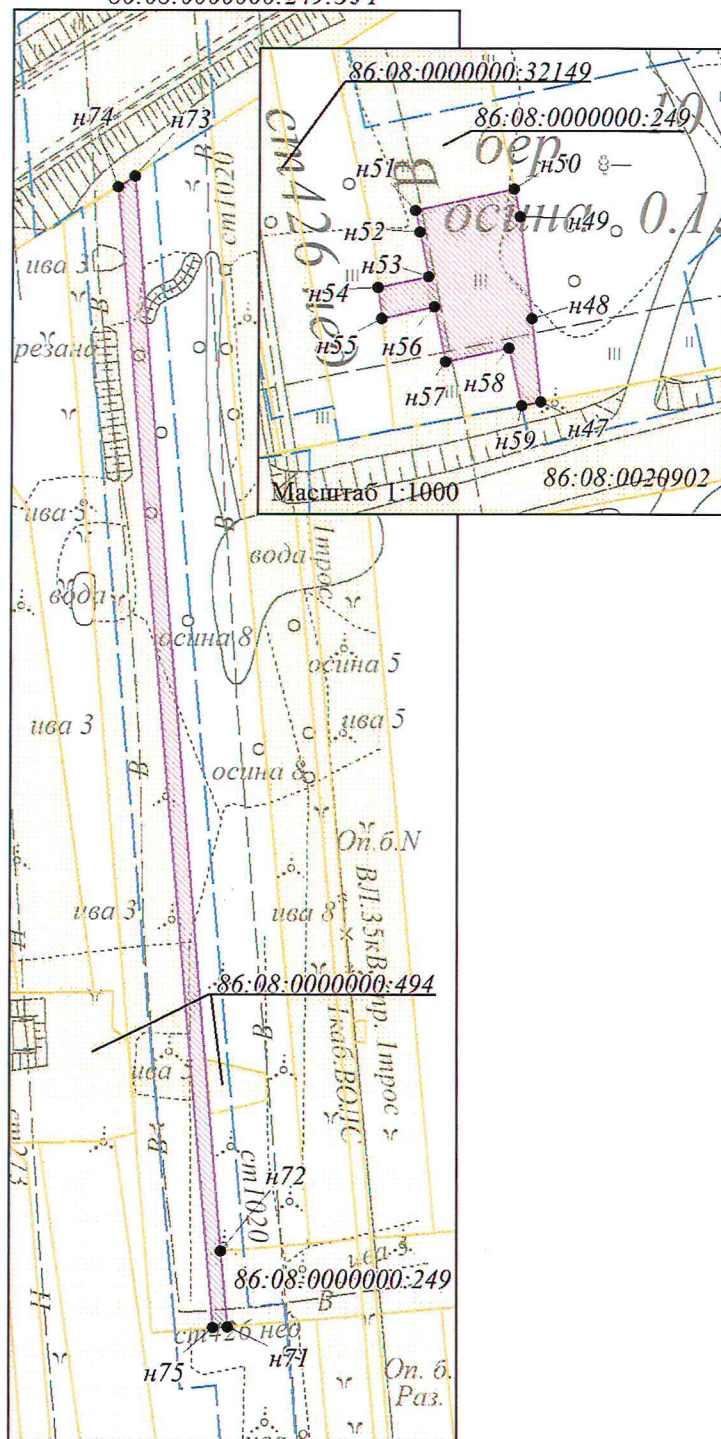


Чертёж межевания территории по объекту:

«Линейные коммуникации для кустовой площадки 159 Усть-Балыкского месторождения»

Землепользователь ПАО «НК «Роснефть»

Масштаб 1:2000

Кадастровый квартал 86:08:0020902

86:08:0000000:249:3У2

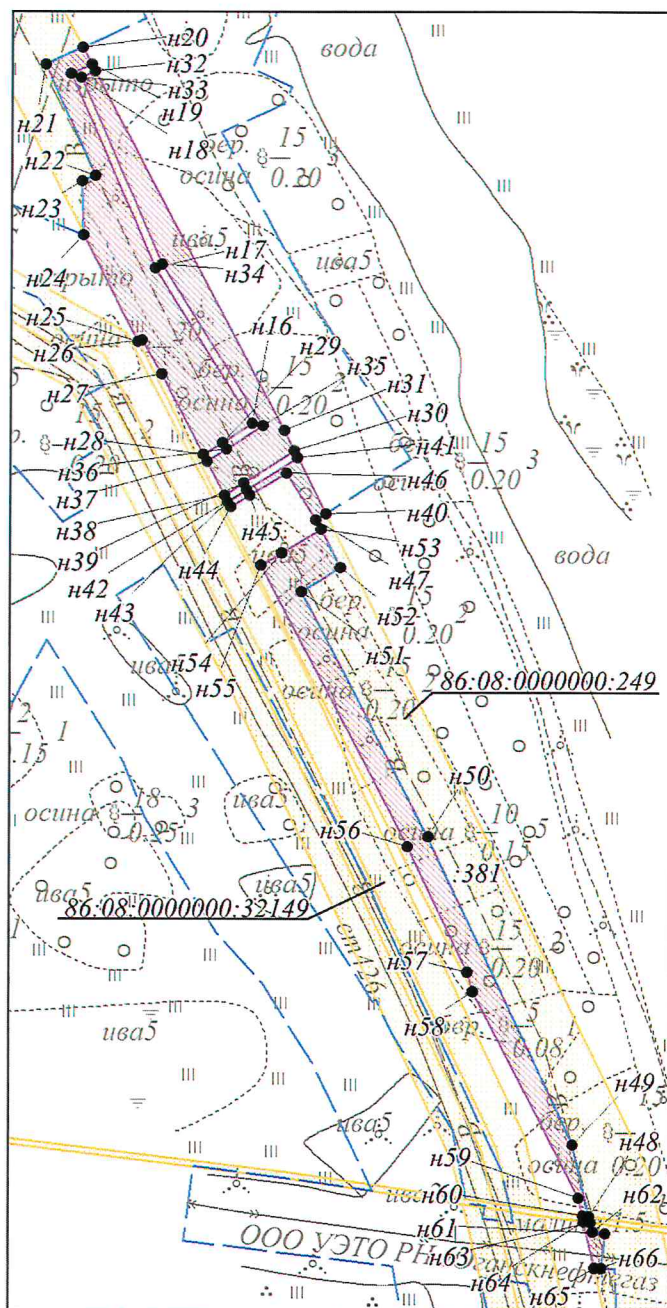
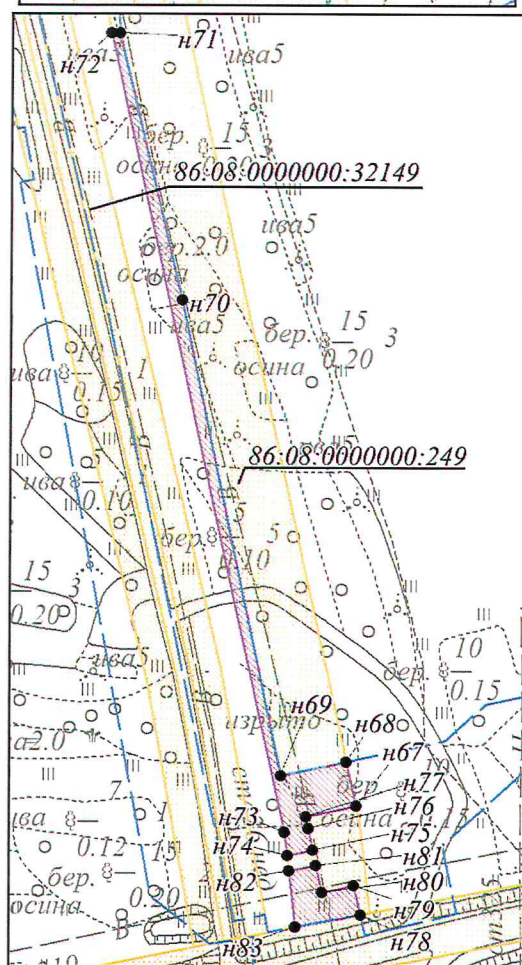
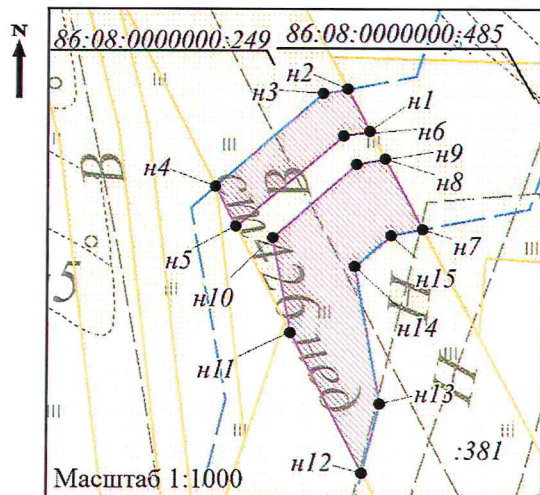


Чертёж межевания территории по объекту:

«Линейные коммуникации для кустовой площадки 159 Усть-Балькского месторождения»

Землепользователь ПАО «НК «Роснефть»

Масштаб 1:2000

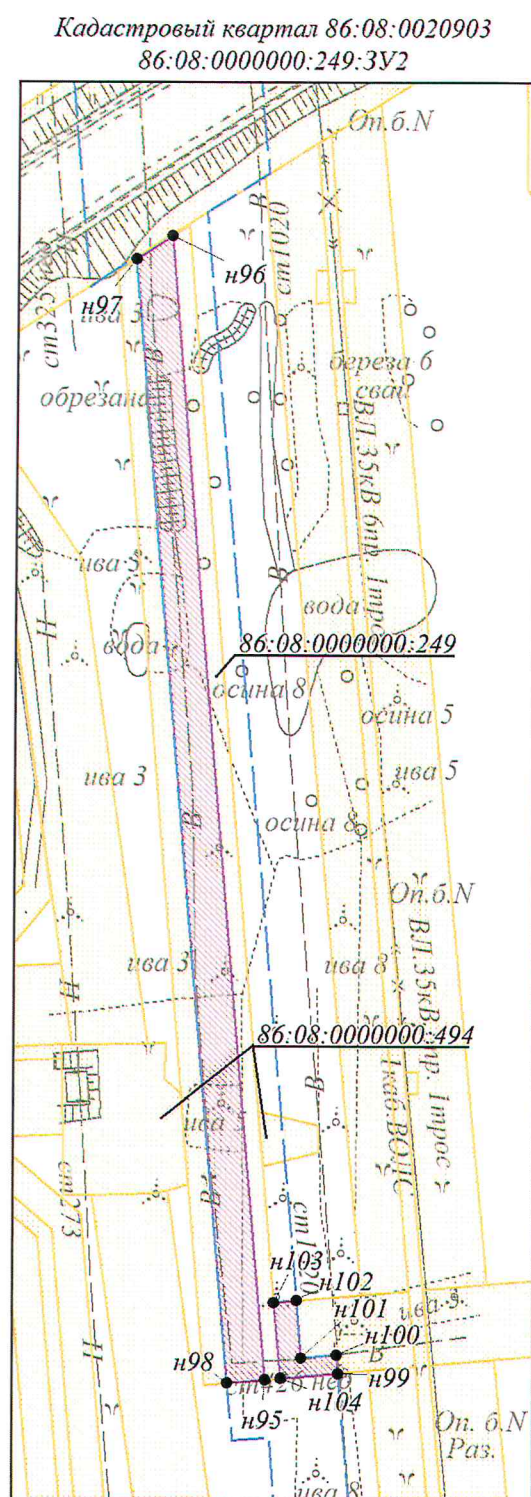
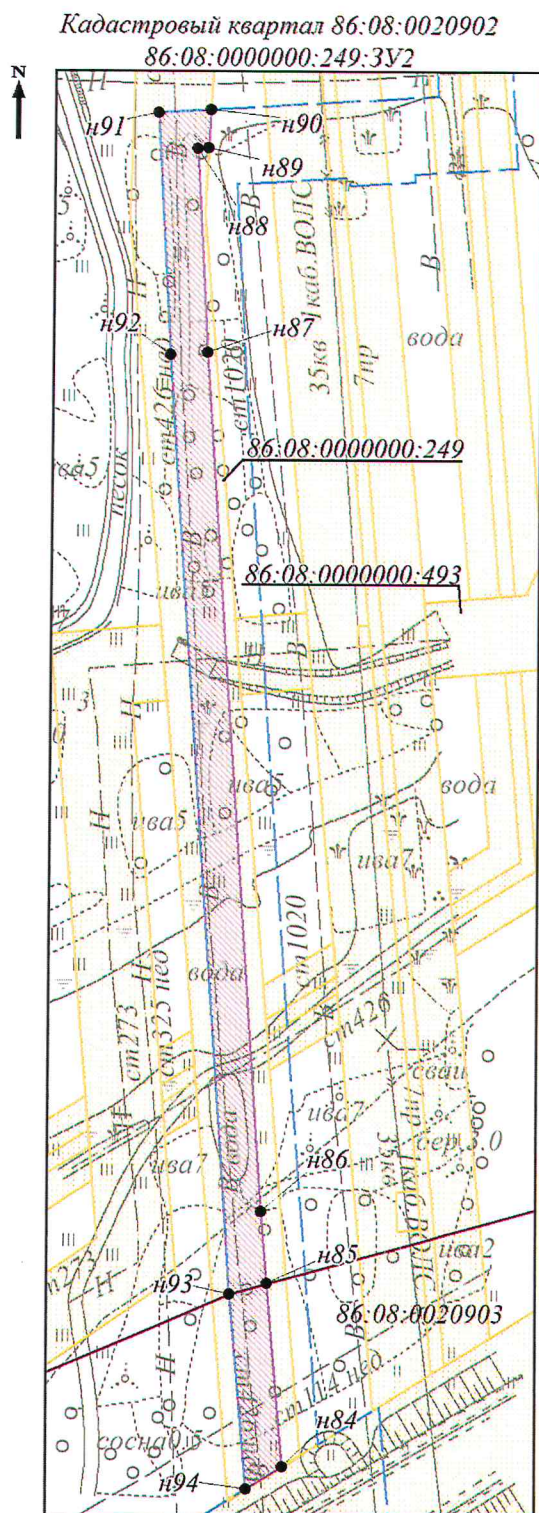




Чертёж межевания территории по объекту:

«Линейные коммуникации для кустовой площадки 159 Усть-Балыкского месторождения»


Землепользователь ПАО «НК «Роснефть»

Кадастровый квартал 86:08:0020903


86:08:0000000:3У1

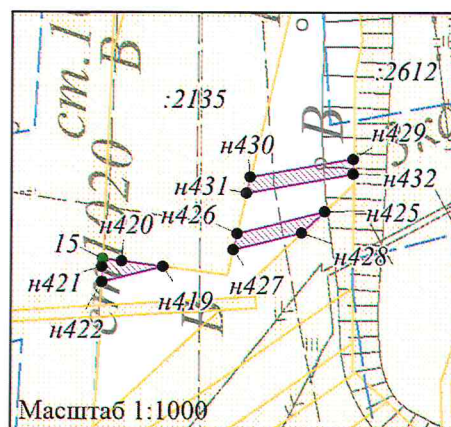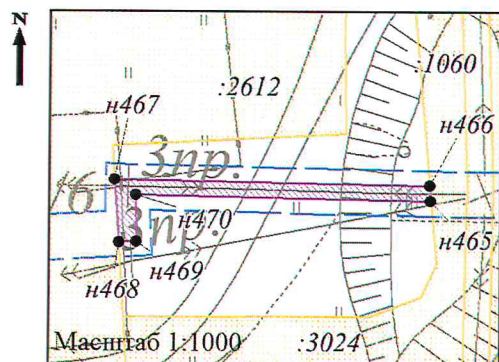

Линия совмещения А

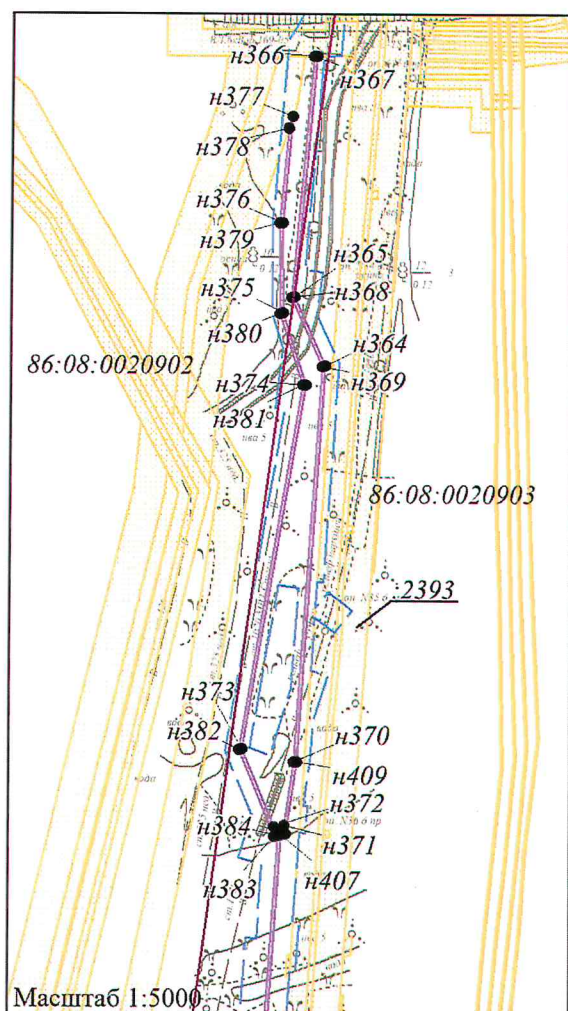

Линия совмещения А

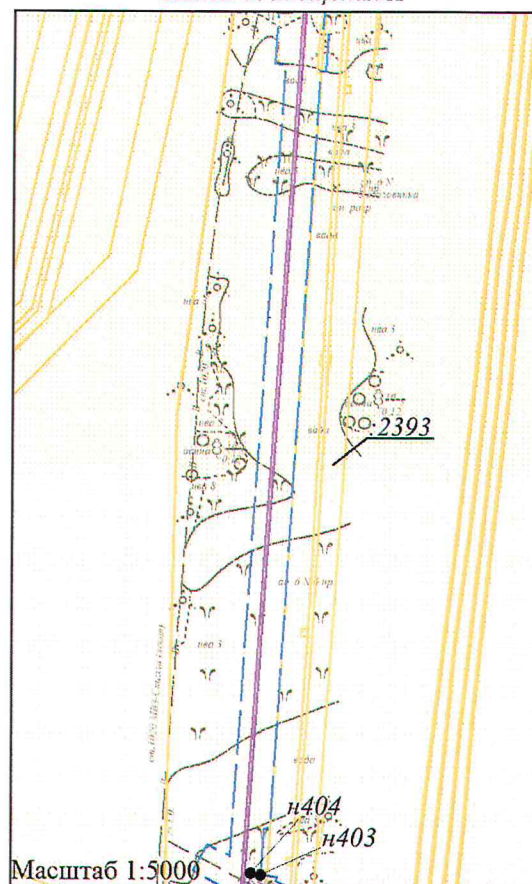

Линия совмещения с листом 39

Чертёж межевания территории по объекту:

«Линейные коммуникации для кустовой площадки 159 Усть-Балыкского месторождения»

Землепользователь ПАО «НК «Роснефть»

Масштаб 1:2000

Кадастровый квартал 86:08:0020903

86:08:0000000:3У1

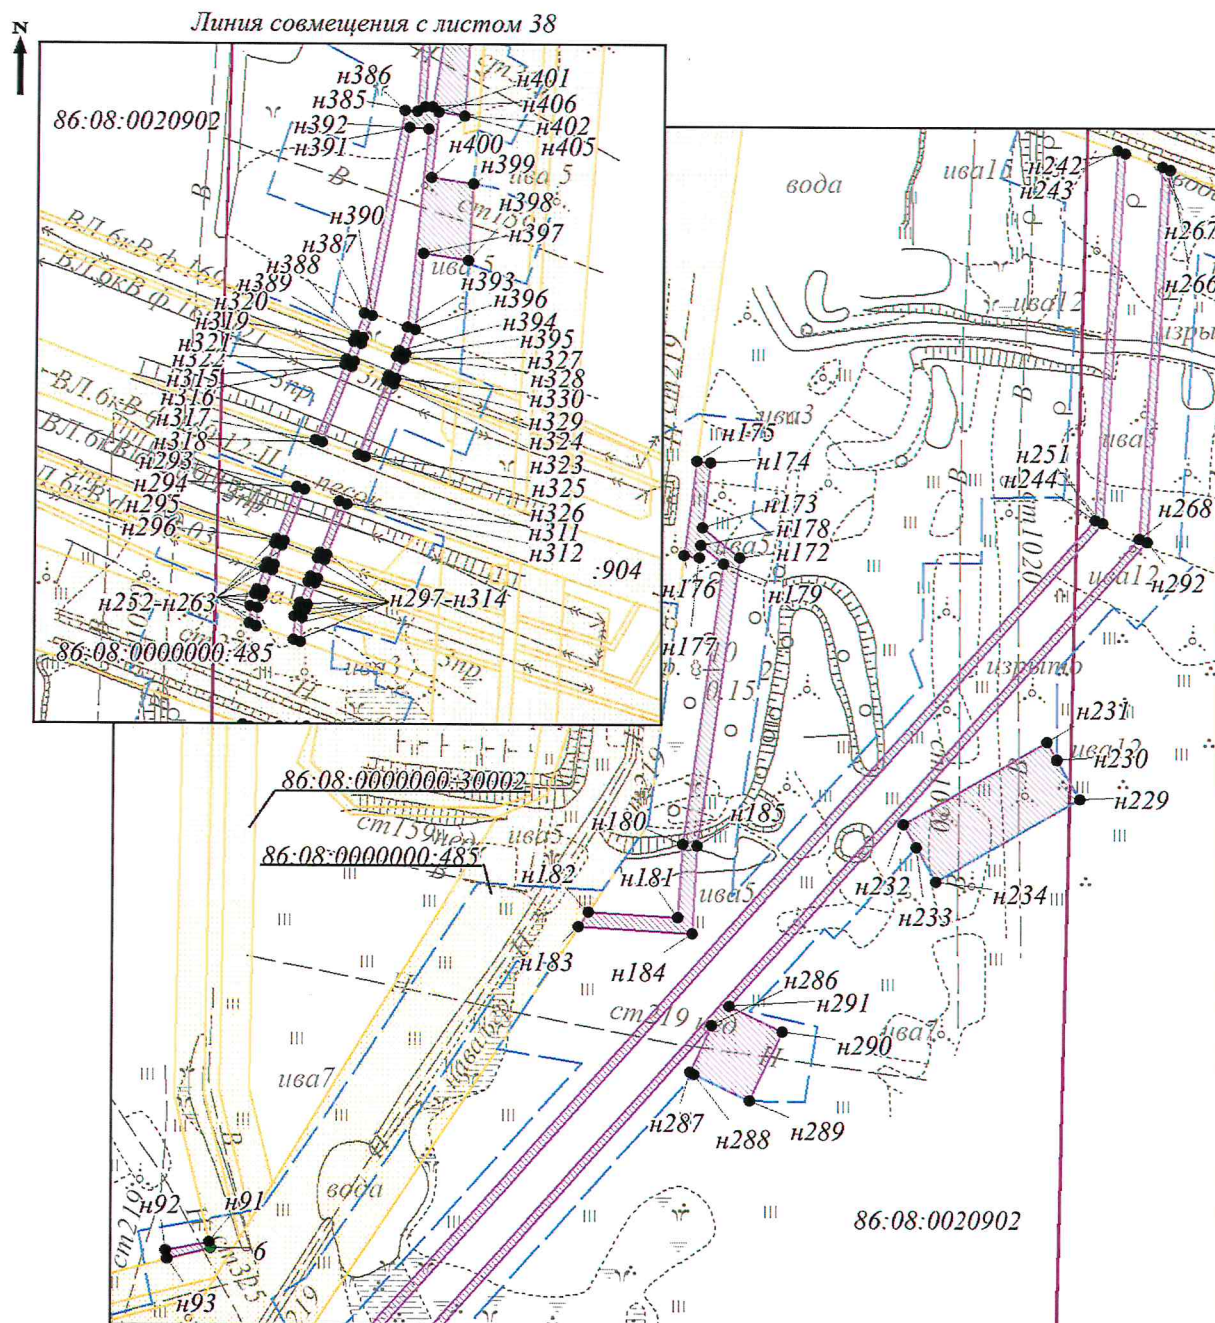


Чертёж межевания территории по объекту:

«Линейные коммуникации для кустовой площадки 159 Усть-Балыкского месторождения»

Землепользователь ПАО «НК «Роснефть»

Масштаб 1:2000

Кадастровый квартал 86:08:0020902

86:08:0000000:3Y1

Линия совмещения с листом 39

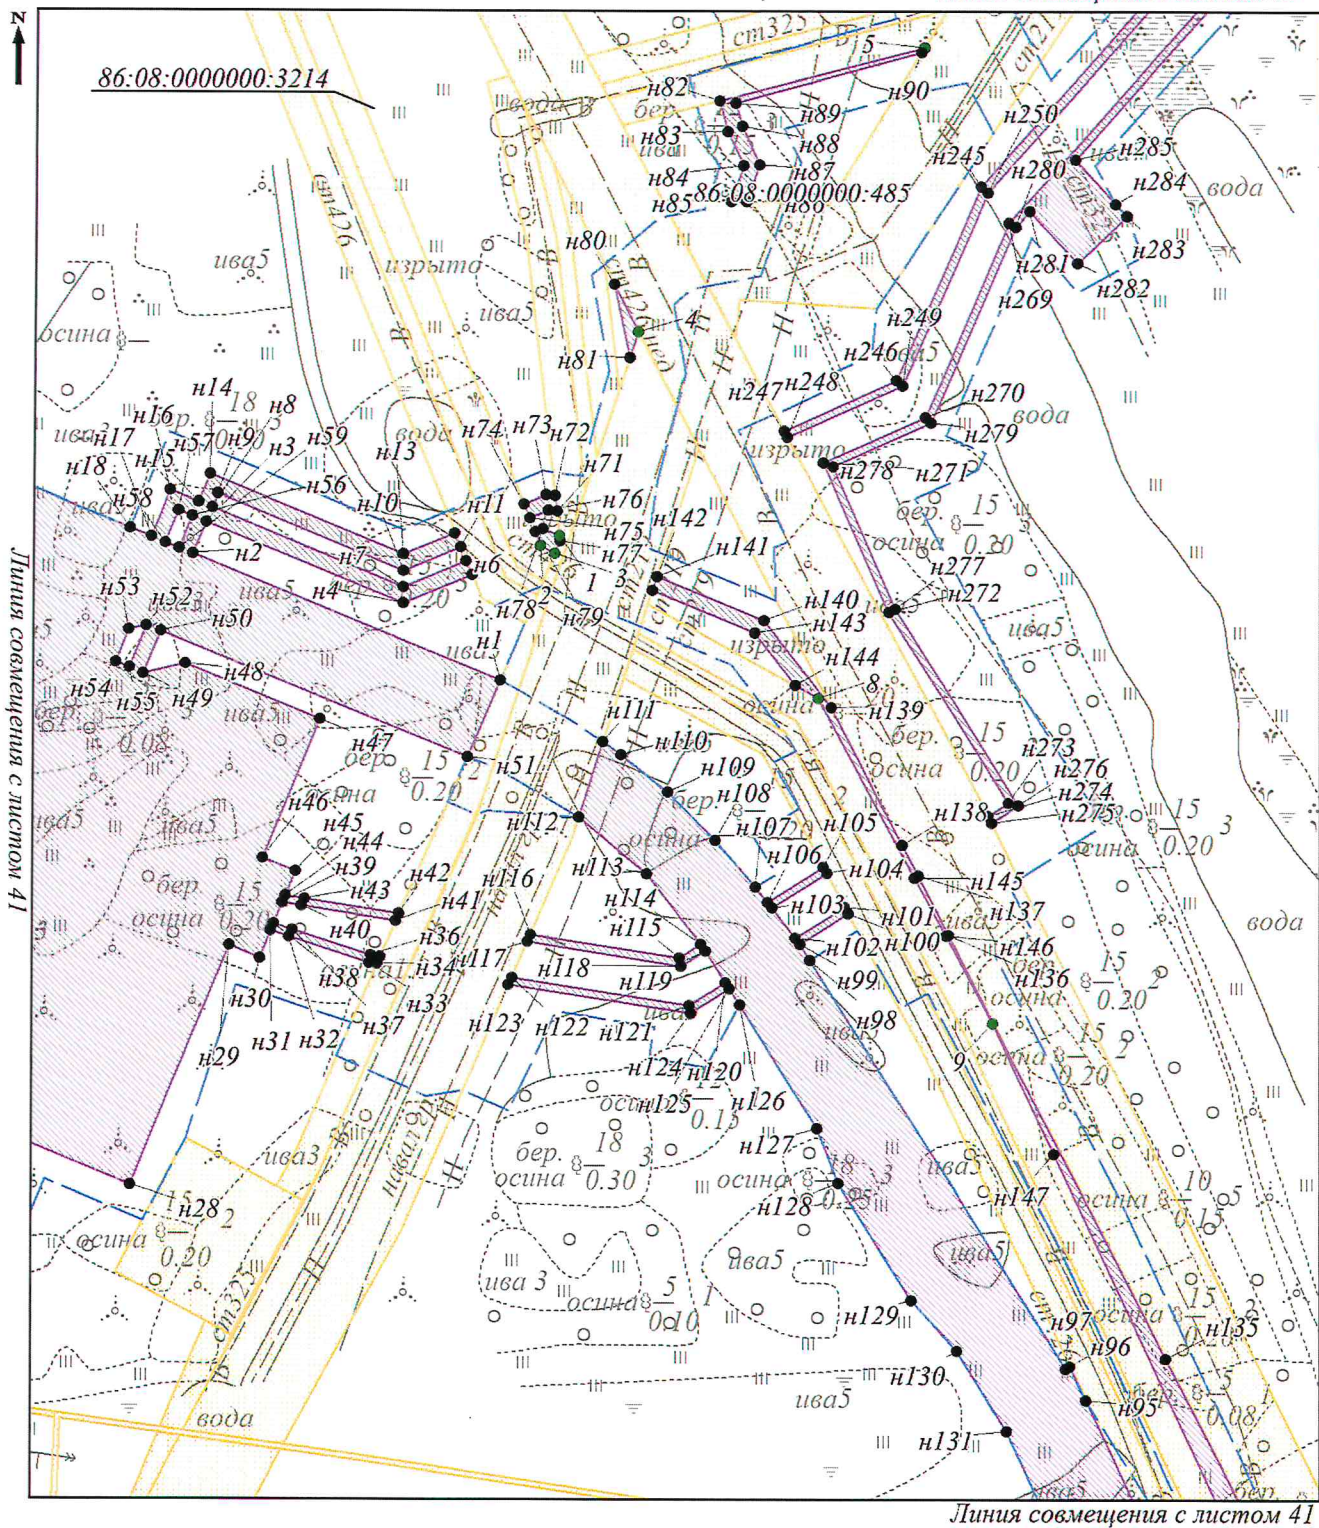


Чертёж межевания территории по объекту:

«Линейные коммуникации для кустовой площадки 159 Усть-Балыкского месторождения»

Землепользователь ПАО «НК «Роснефть»

Масштаб 1:2000

Кадастровый квартал 86:08:0020902

86:08:0000000:3У1

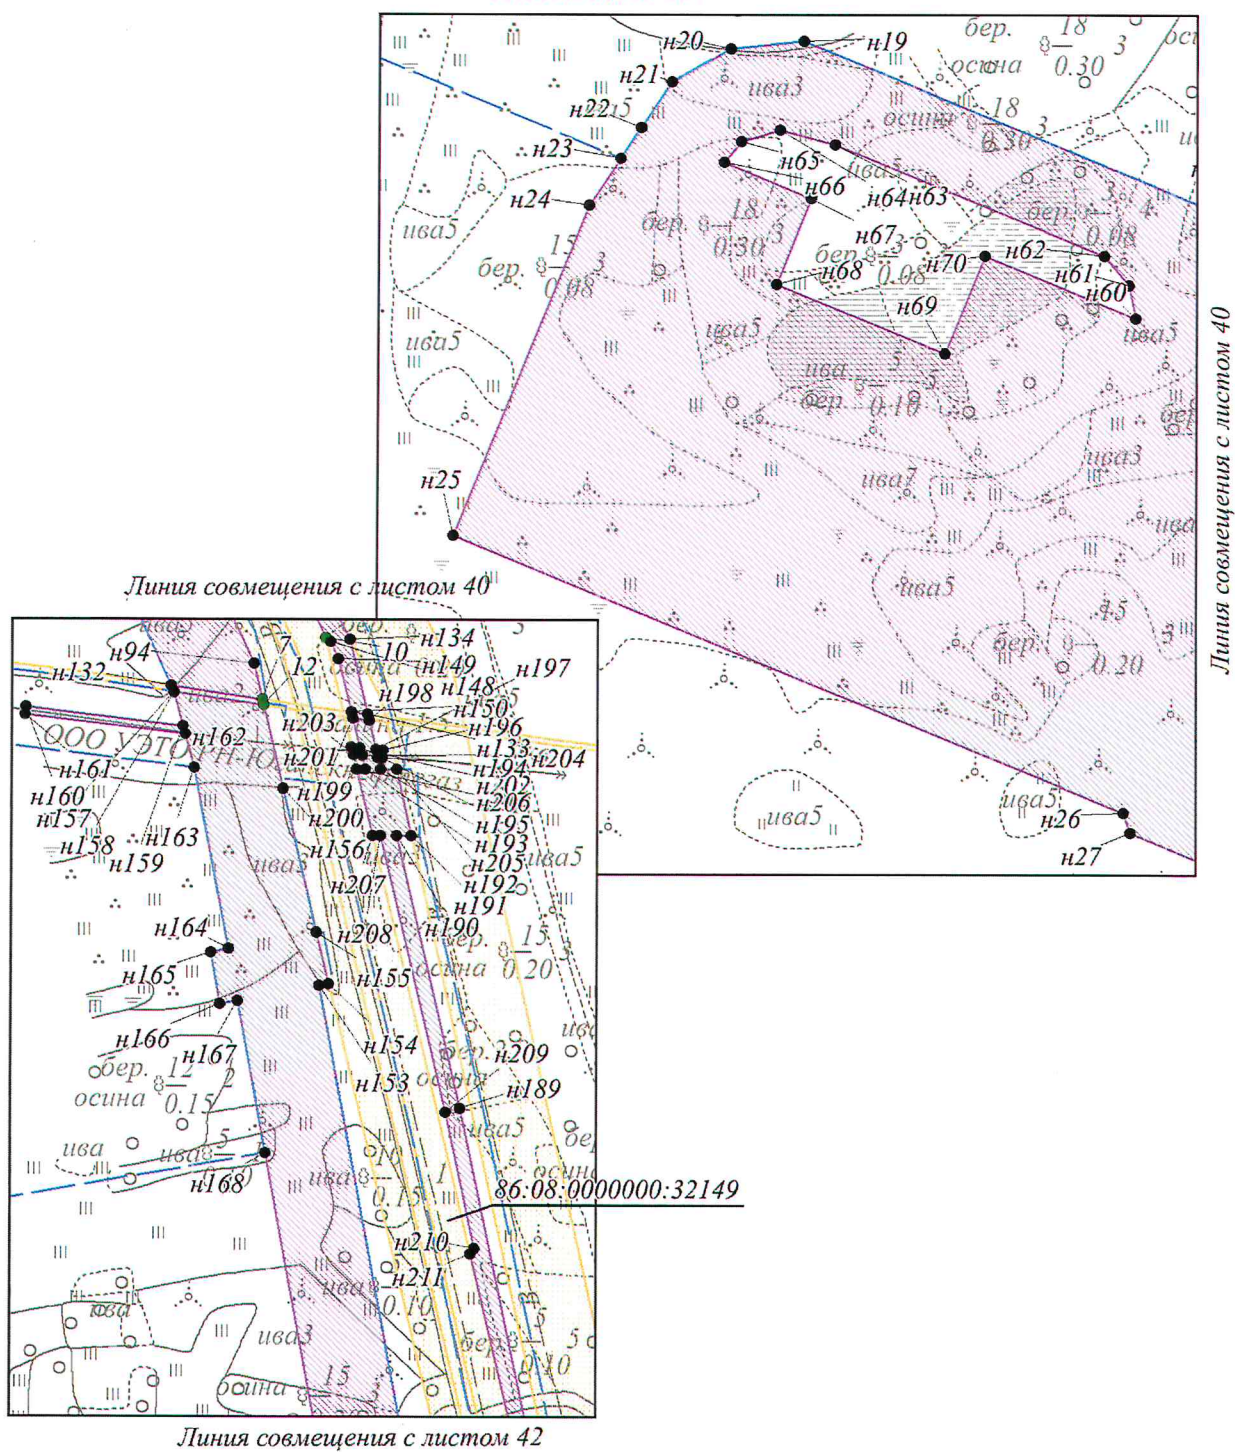


Чертёж межевания территории по объекту:

«Линейные коммуникации для кустовой площадки 159 Усть-Балыкского месторождения»

Землепользователь ПАО «НК «Роснефть»

Масштаб 1:2000

Кадастровый квартал 86:08:0020902

86:08:0000000:3У1

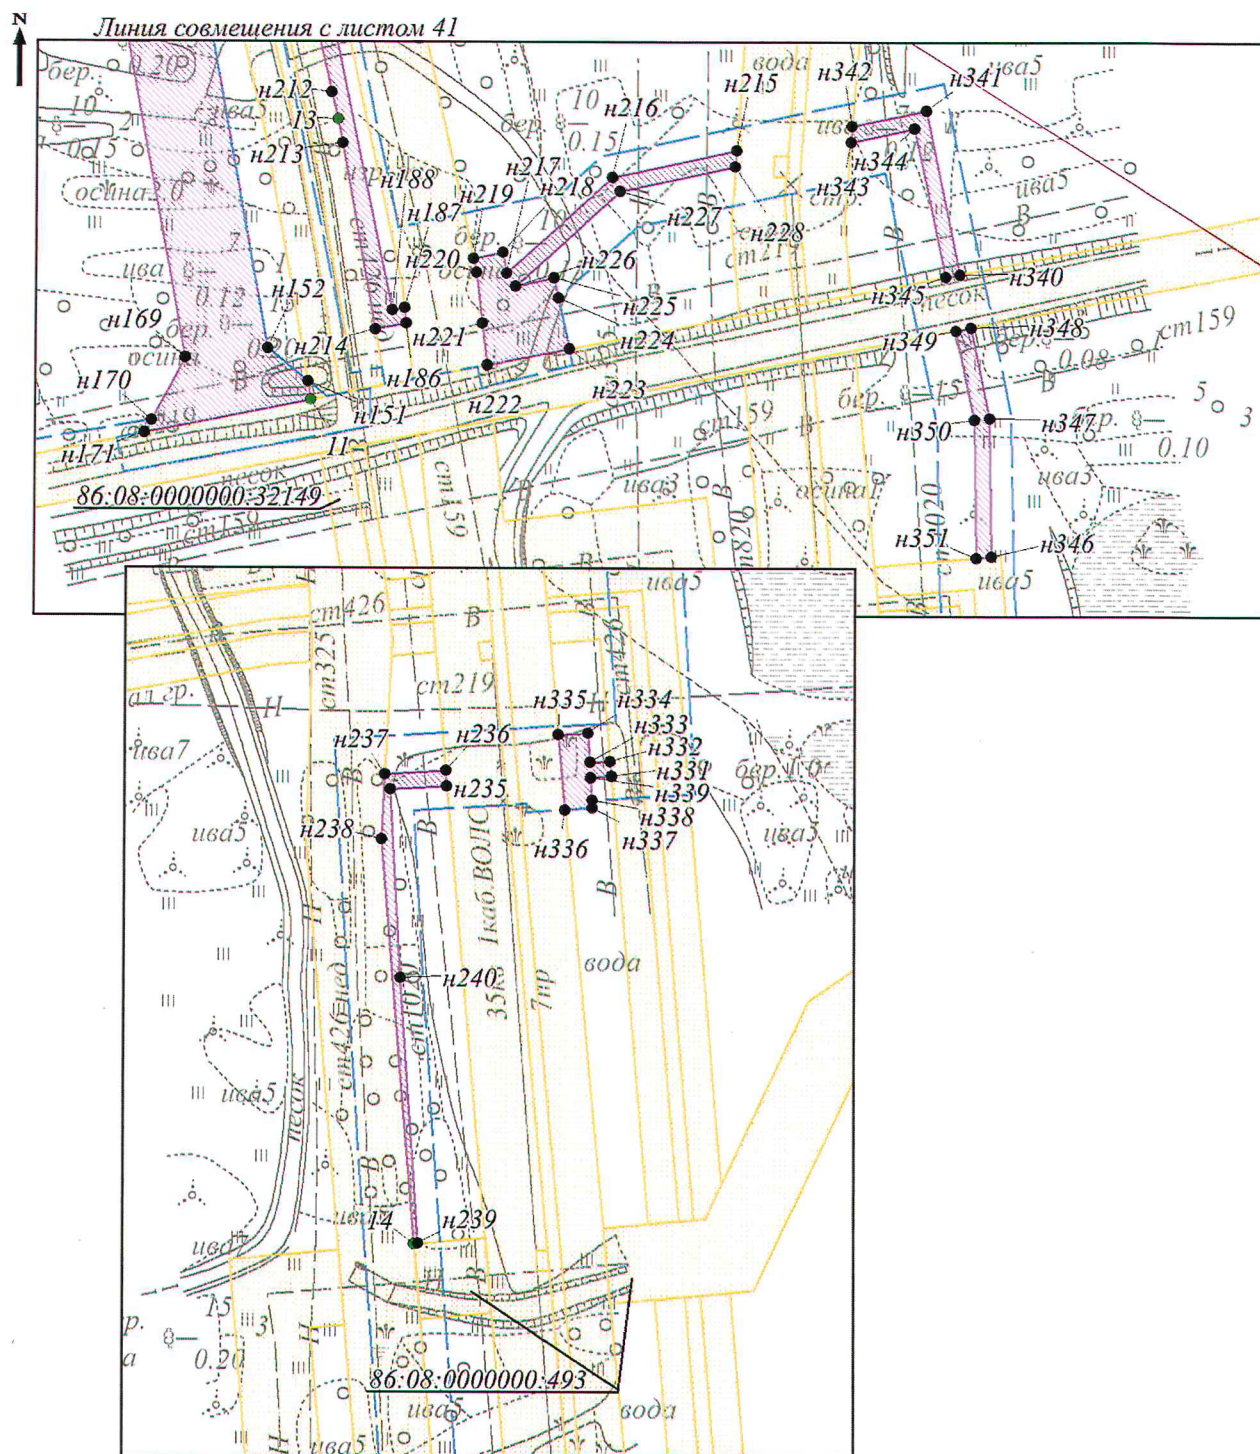


Чертёж межевания территории по объекту:

«Линейные коммуникации для кустовой площадки 159 Усть-Балыкского месторождения»

Землепользователь ПАО «НК «Роснефть»

Масштаб 1:2000

Кадастровый квартал 86:08:0020904

86:08:0000000:3У1

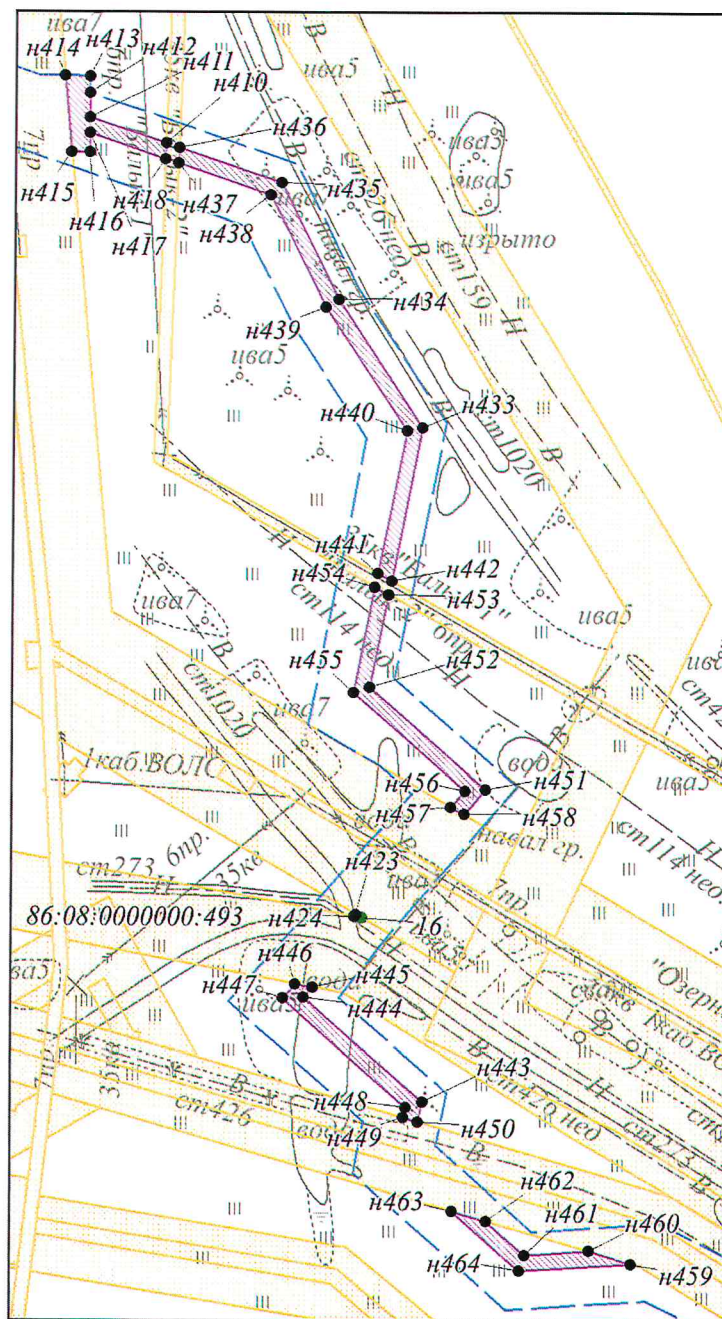
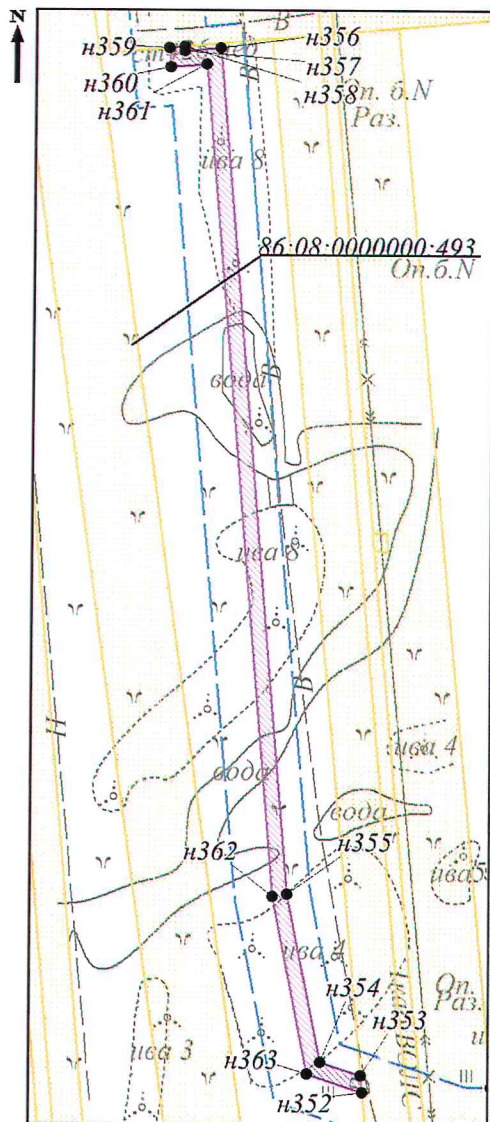


Чертёж межевания территории по объекту:

«Линейные коммуникации для кустовой площадки 159 Усть-Балыкского месторождения»

Землепользователь ПАО «НК «Роснефть»

Схема расположения земельного участка 86:08:0000000:3У2
на листах



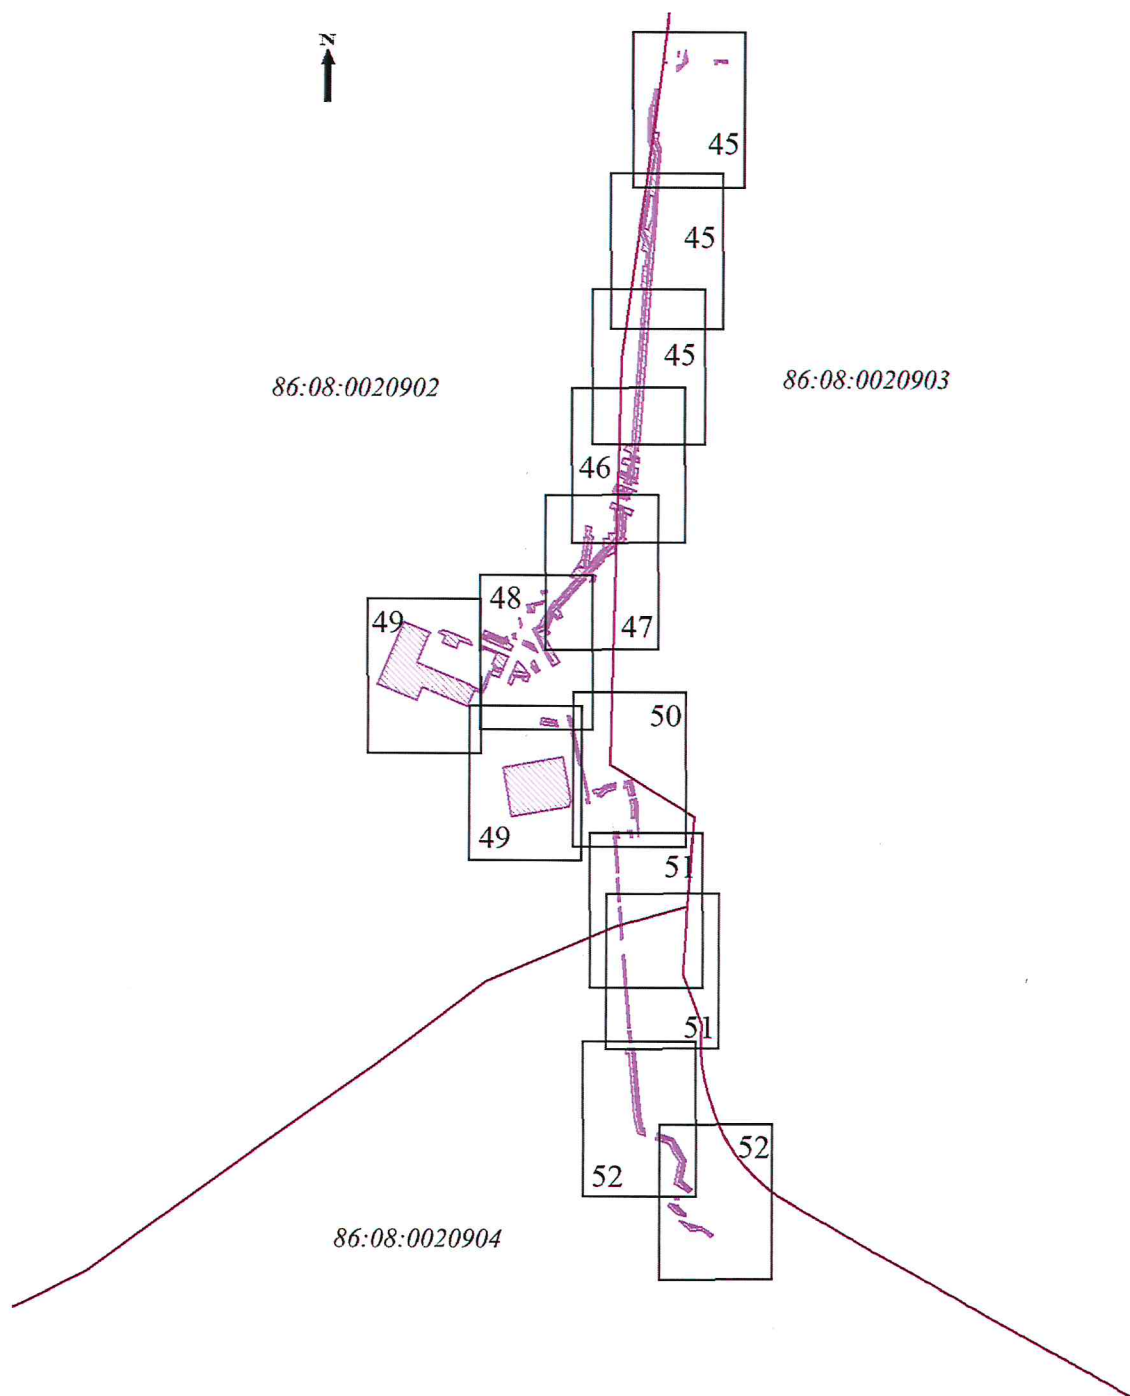



Чертёж межевания территории по объекту:

«Линейные коммуникации для кустовой площадки 159 Усть-Балыкского месторождения»
Землепользователь ПАО «НК «Роснефть»

Кадастровый квартал 86:08:0020903
86:08:0000000.3У2

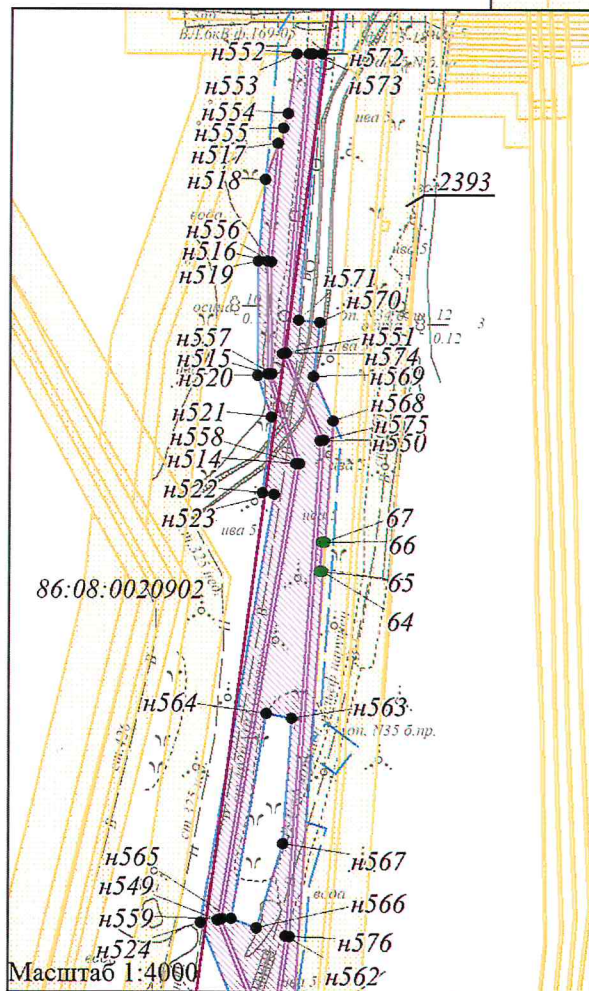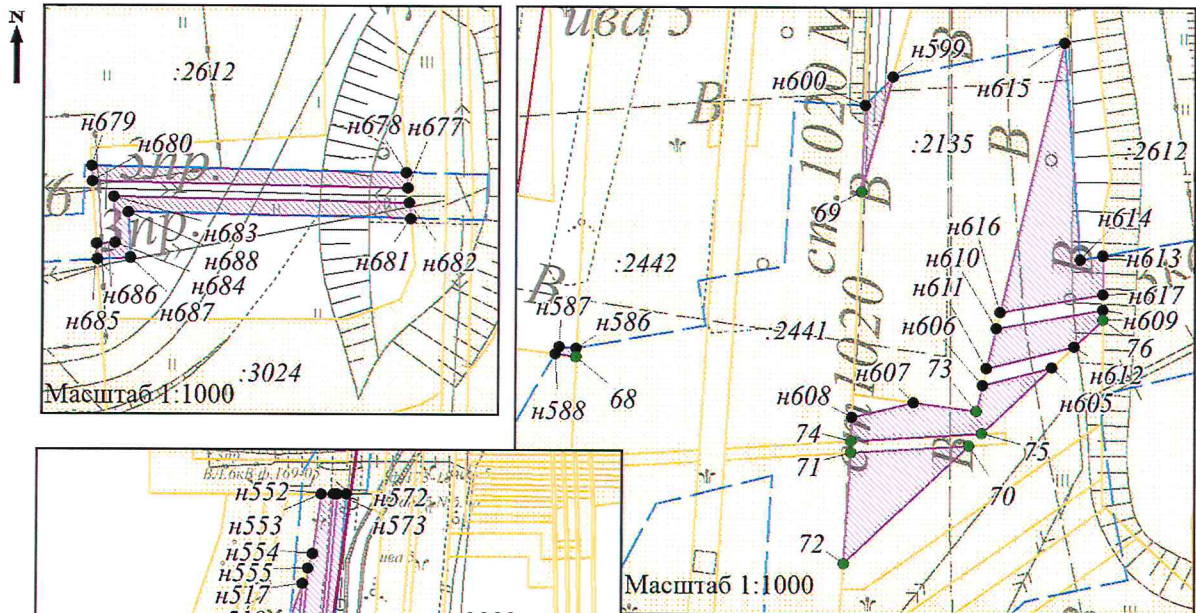

Линия совмещения А

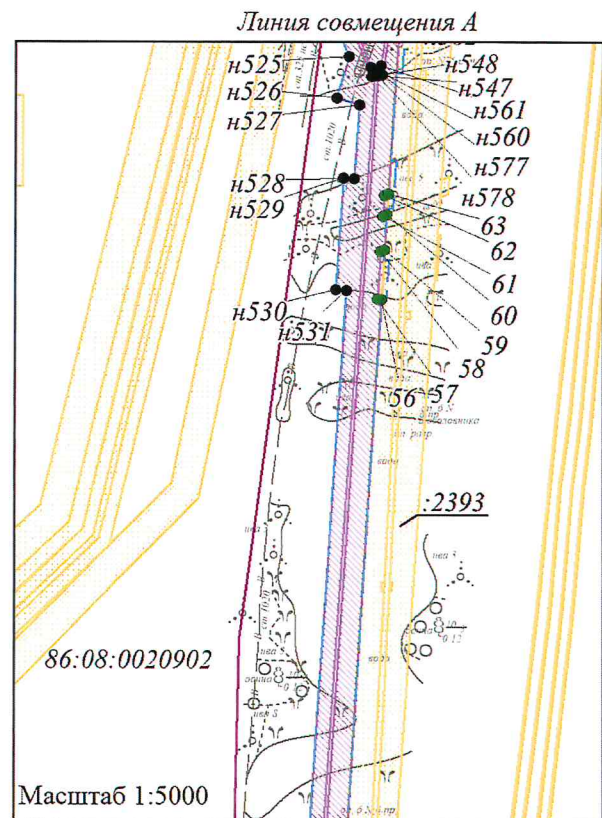

Линия совмещения с листом 46

Чертёж межевания территории по объекту:

«Линейные коммуникации для кустовой площадки 159 Усть-Балыкского месторождения»


Землепользователь ПАО «НК «Роснефть»

Масштаб 1:2000

Кадастровый квартал 86:08:0020903

86:08:0000000:3У2

Линия совмещения с листом 45

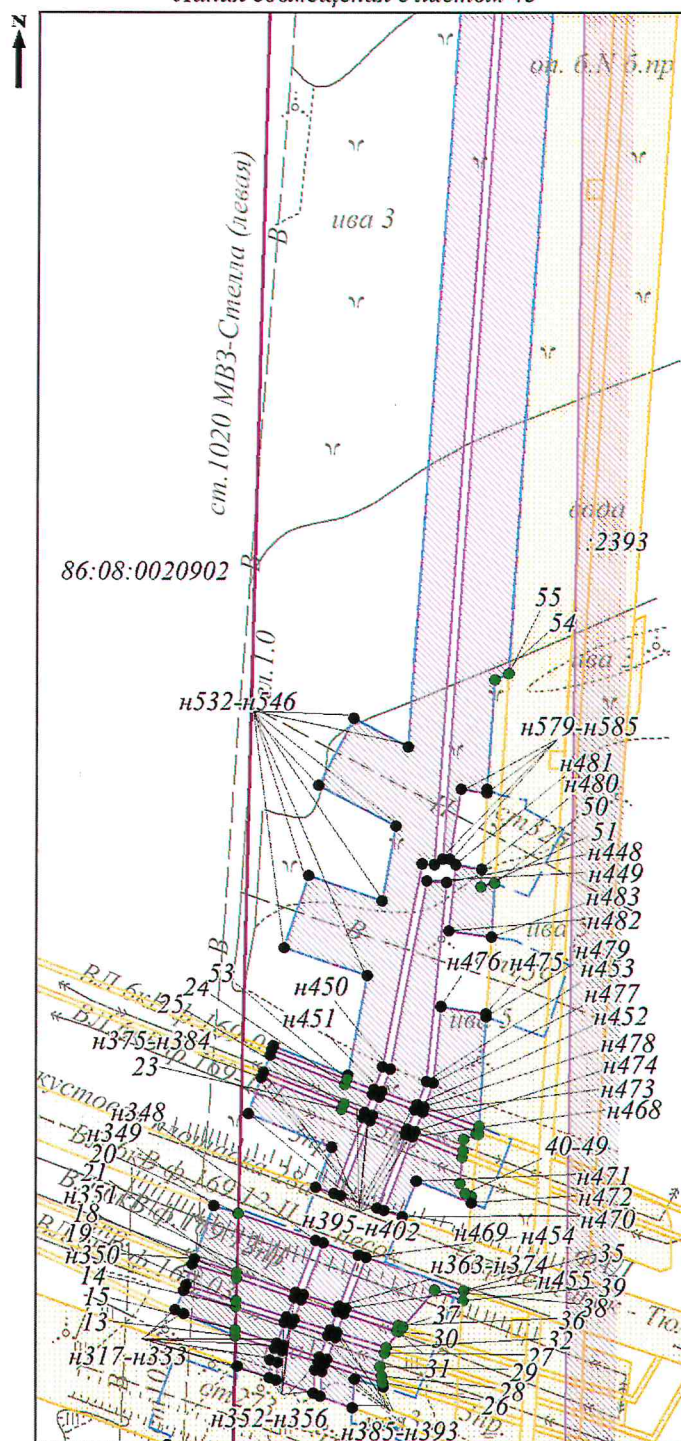

Чертеж межевания территории по объекту:

«Линейные коммуникации для кустовой площадки 159 Усть-Балыкского месторождения»

Землепользователь ПАО «НК «Роснефть»

Масштаб 1:2000

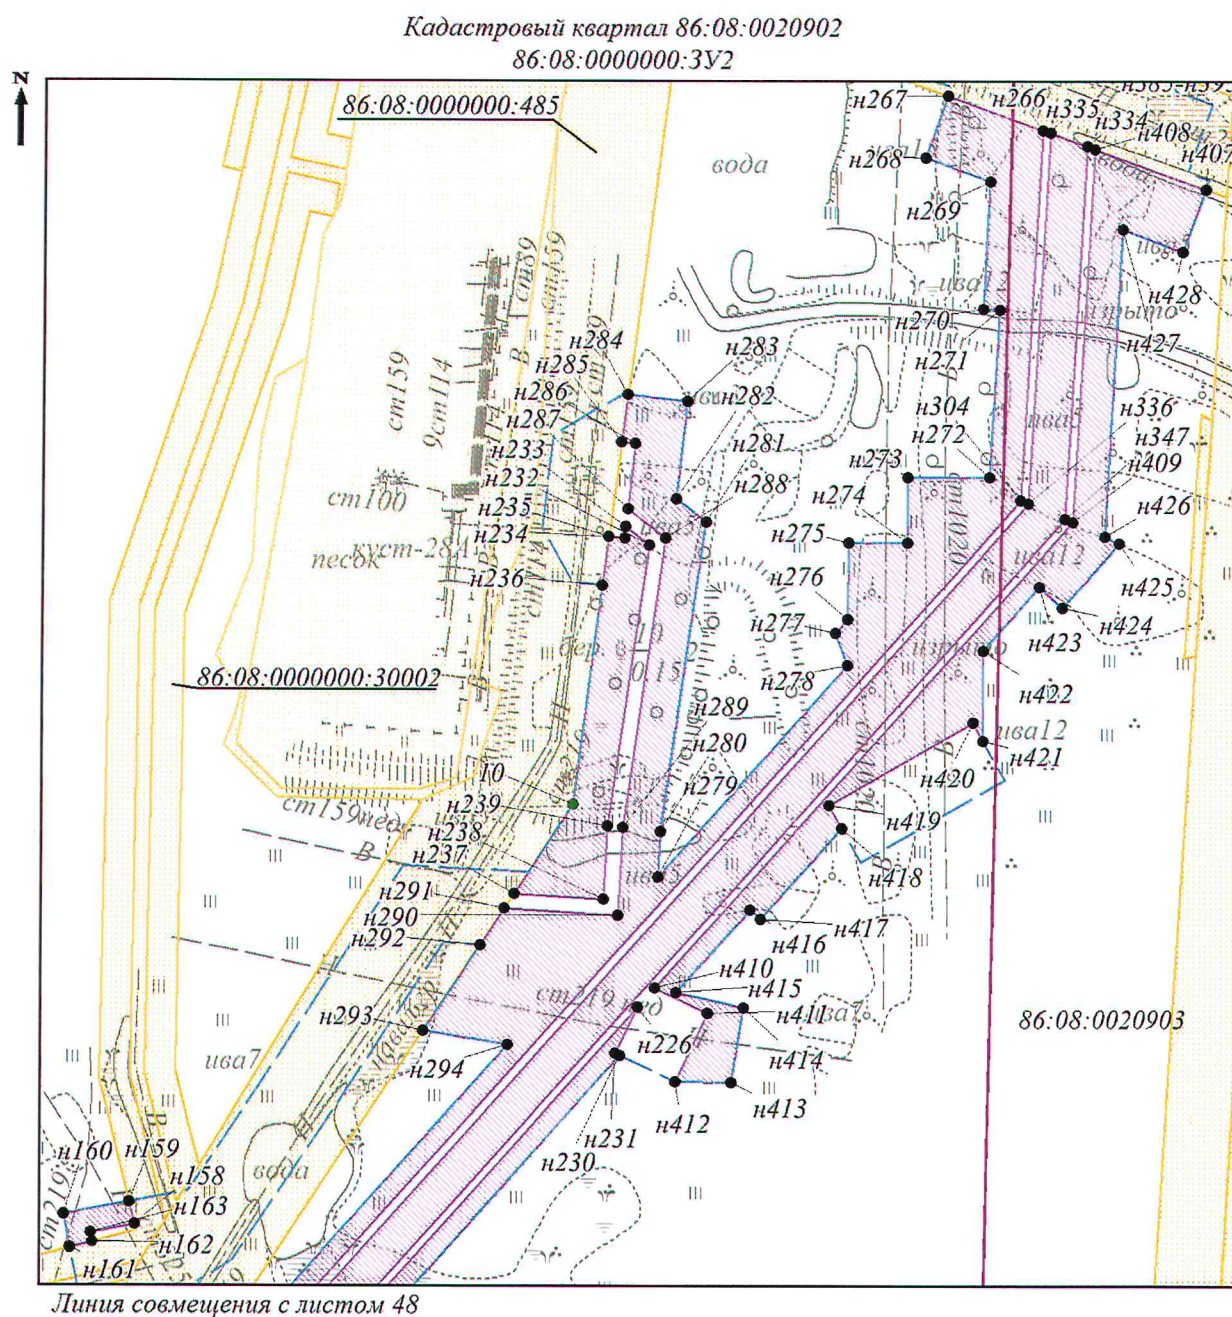


Чертёж межевания территории по объекту:

«Линейные коммуникации для кустовой площадки 159 Усть-Балыкского месторождения»

Землепользователь ПАО «НК «Роснефть»

Масштаб 1:2000

Кадастровый квартал 86:08:0020902

86:08:0000000:3У2

Линия совмещения с листом 47

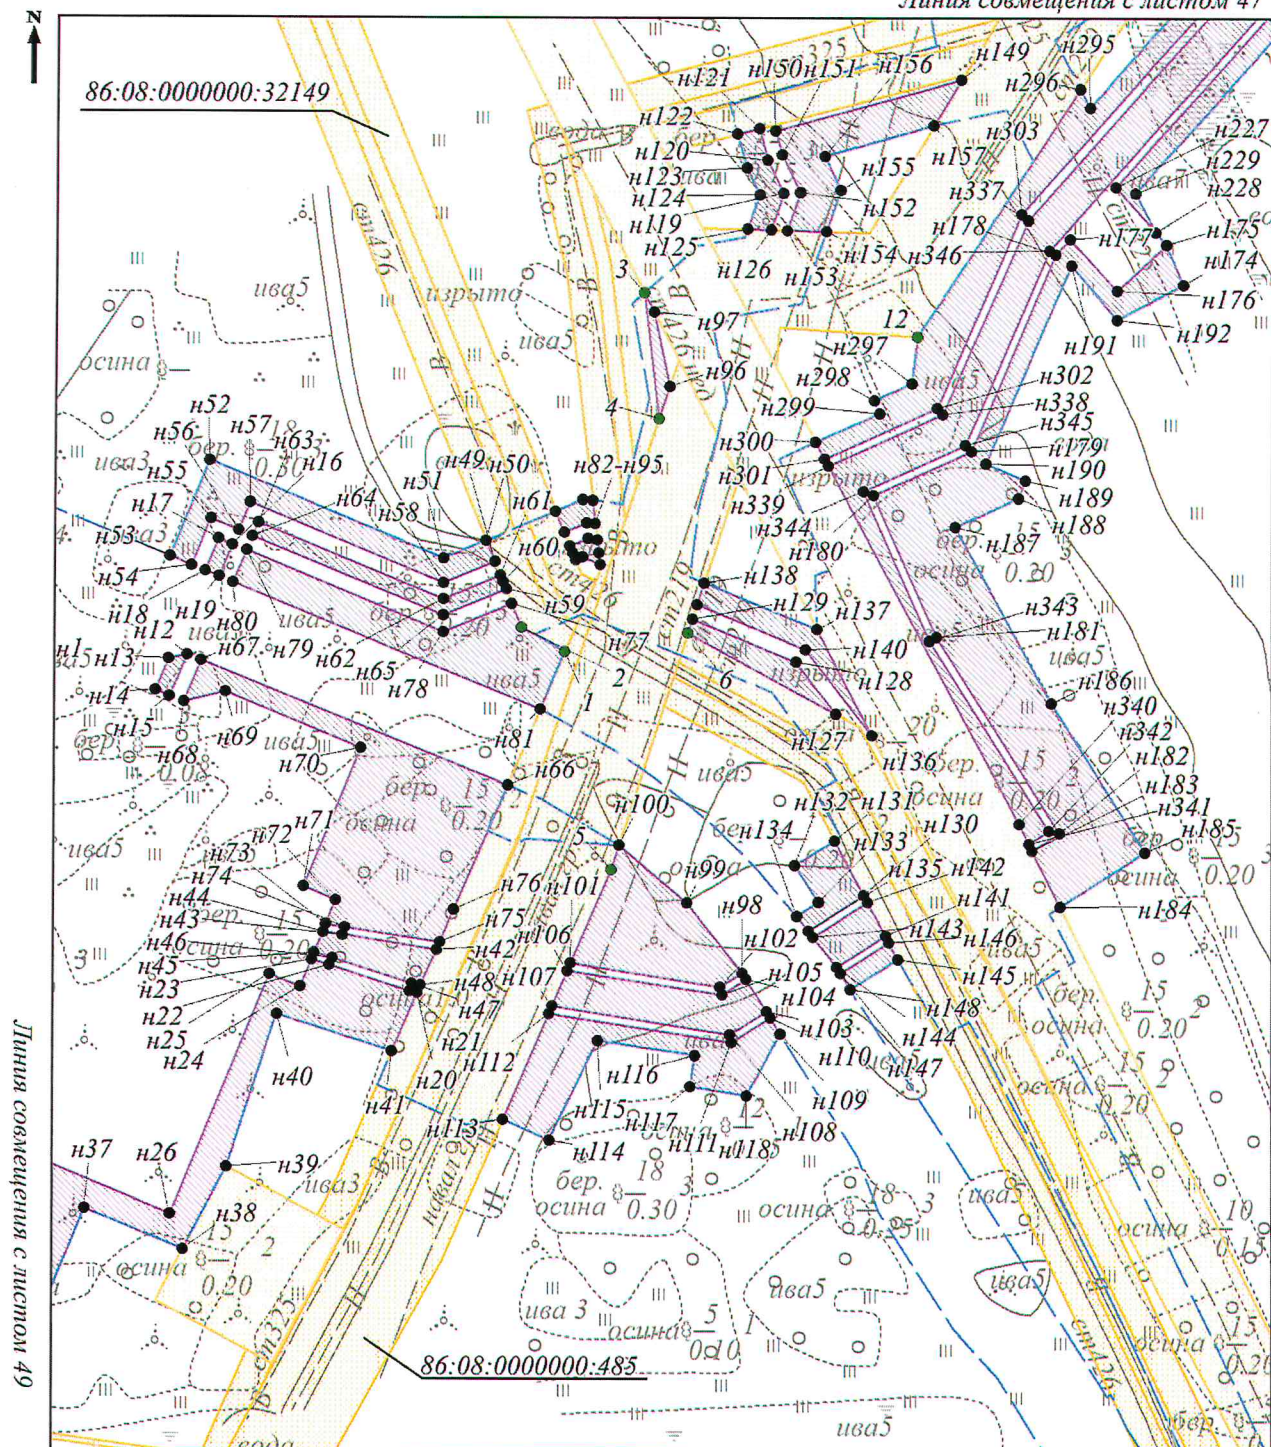


Чертёж межевания территории по объекту:



«Линейные коммуникации для кустовой площадки 159 Усть-Балыкского месторождения»

Землепользователь ПАО «НК «Роснефть»

Масштаб 1:2000

Кадастровый квартал 86:08:0020902

86:08:0000000:3У2

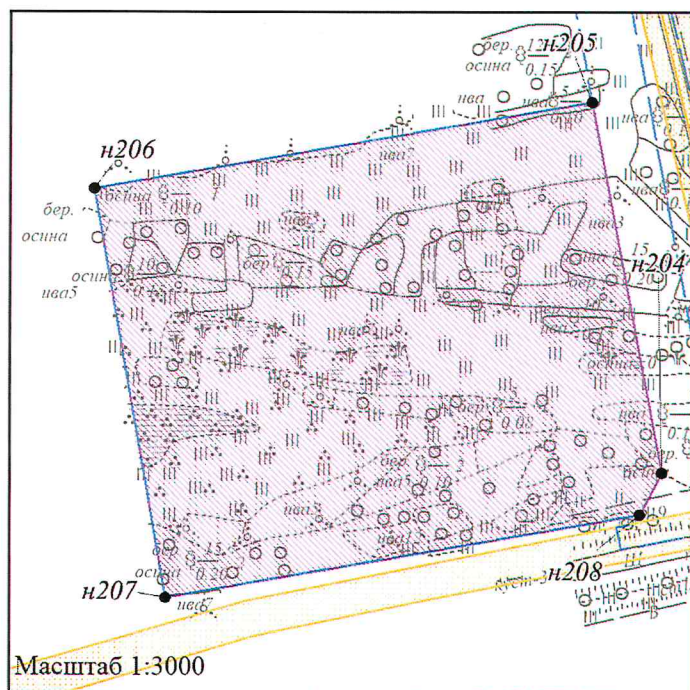
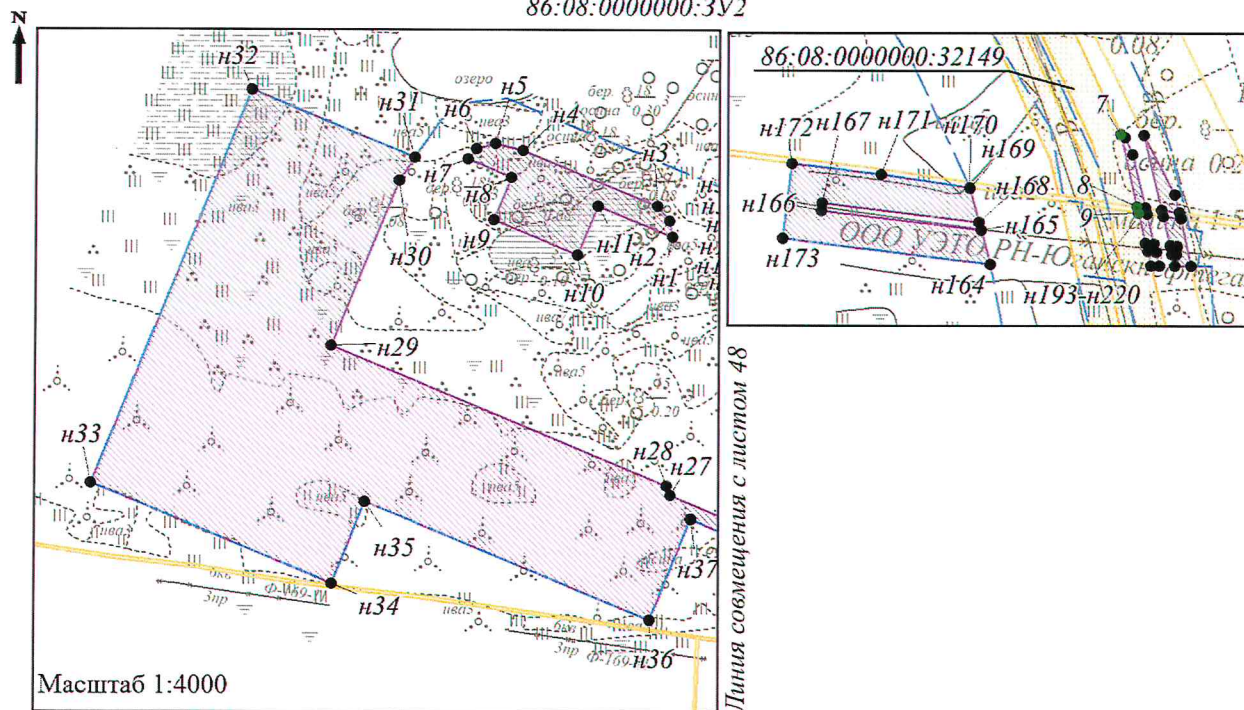


Чертеж межевания территории по объекту:

«Линейные коммуникации для кустовой площадки 159 Усть-Балыкского месторождения»

Землепользователь ПАО «НК «Роснефть»

Масштаб 1:2000

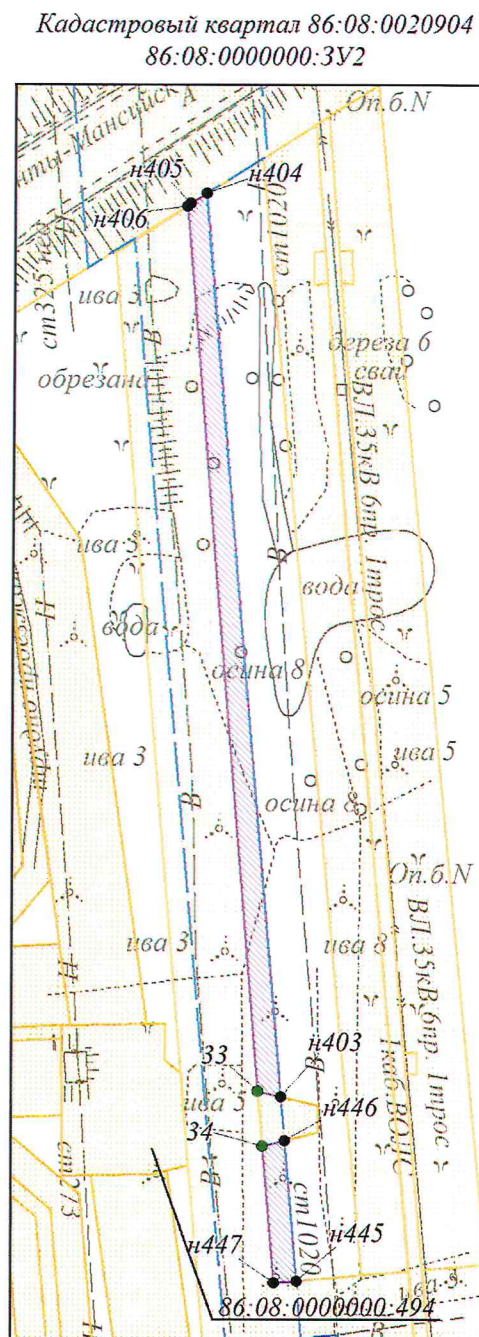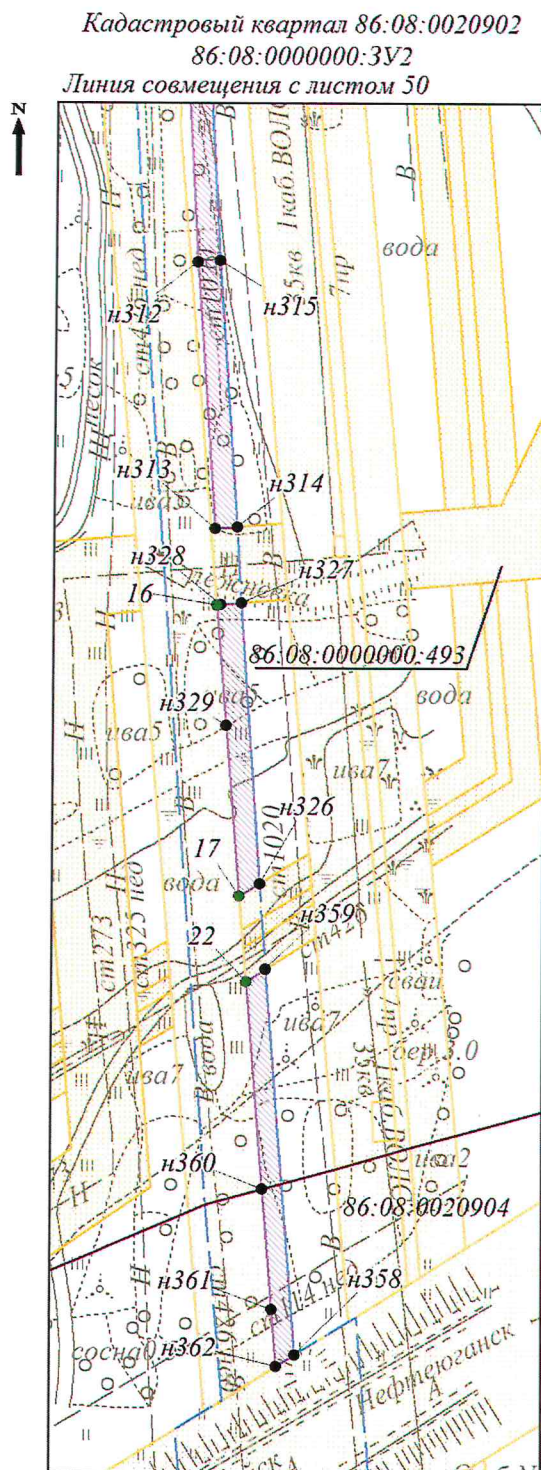

86:08:0000000:3Y2

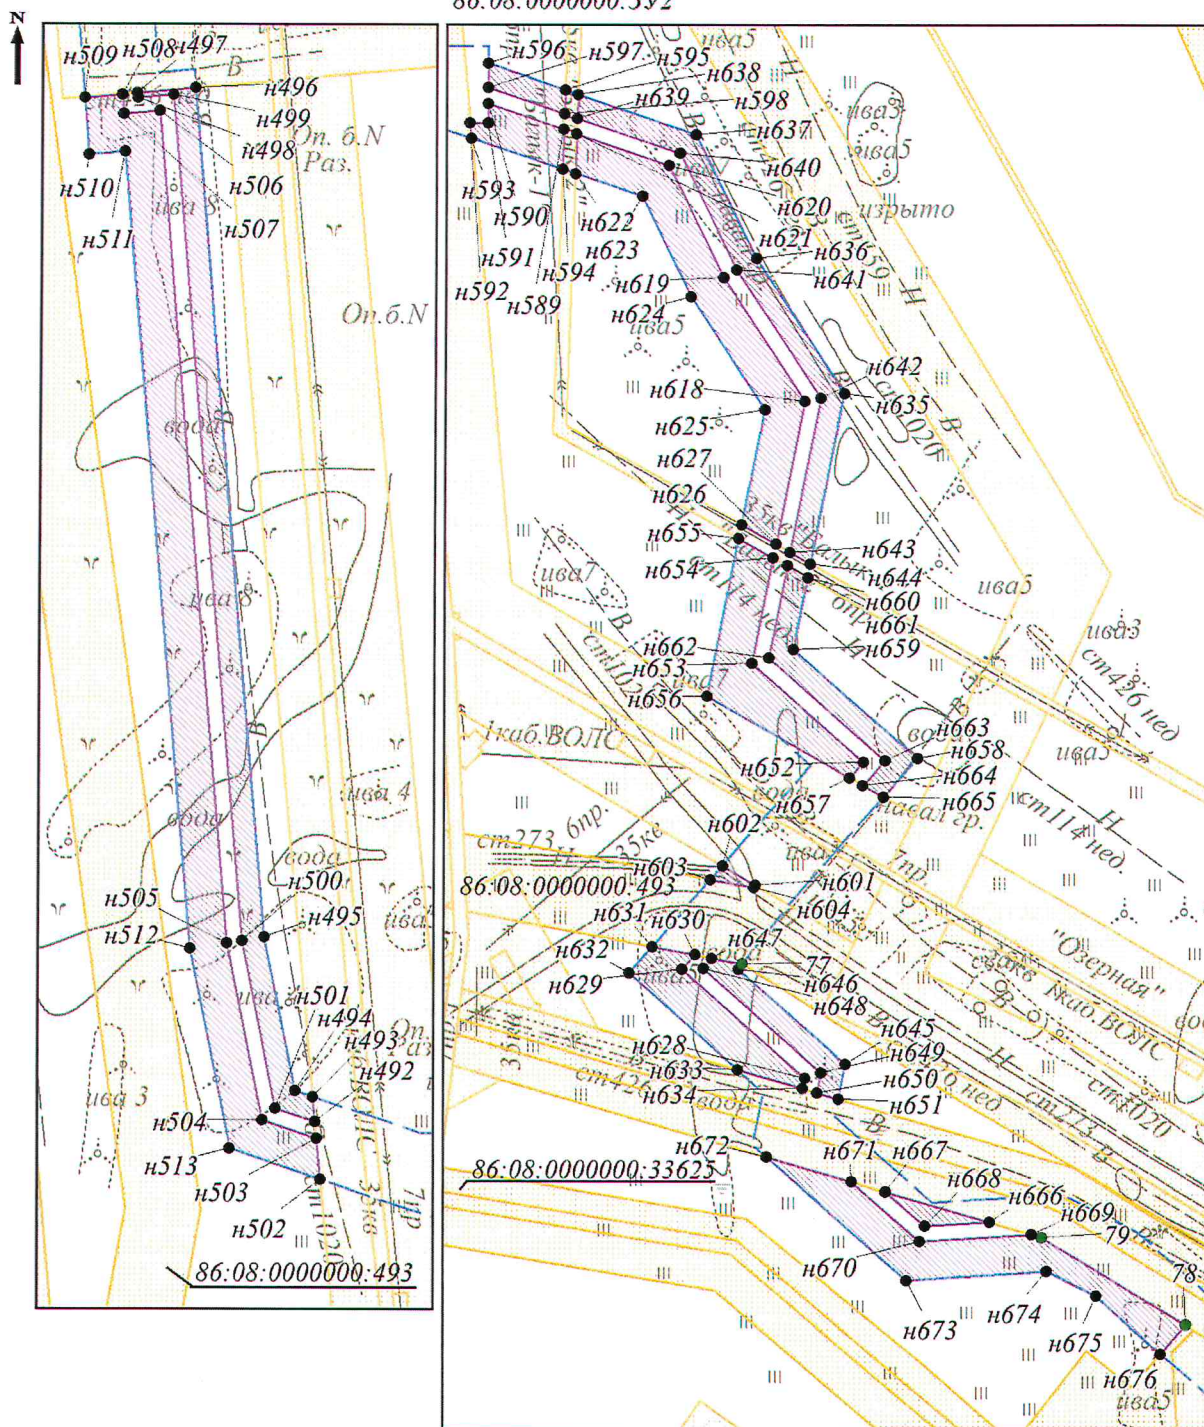


Чертёж межевания территории по объекту:


«Линейные коммуникации для кустовой площадки 159 Усть-Балыкского месторождения»

Землепользователь ПАО «НК «Роснефть»

Масштаб 1:1000

Кадастровый квартал 86:08:0020904

86:08:0000000:412/ЧЗУ1

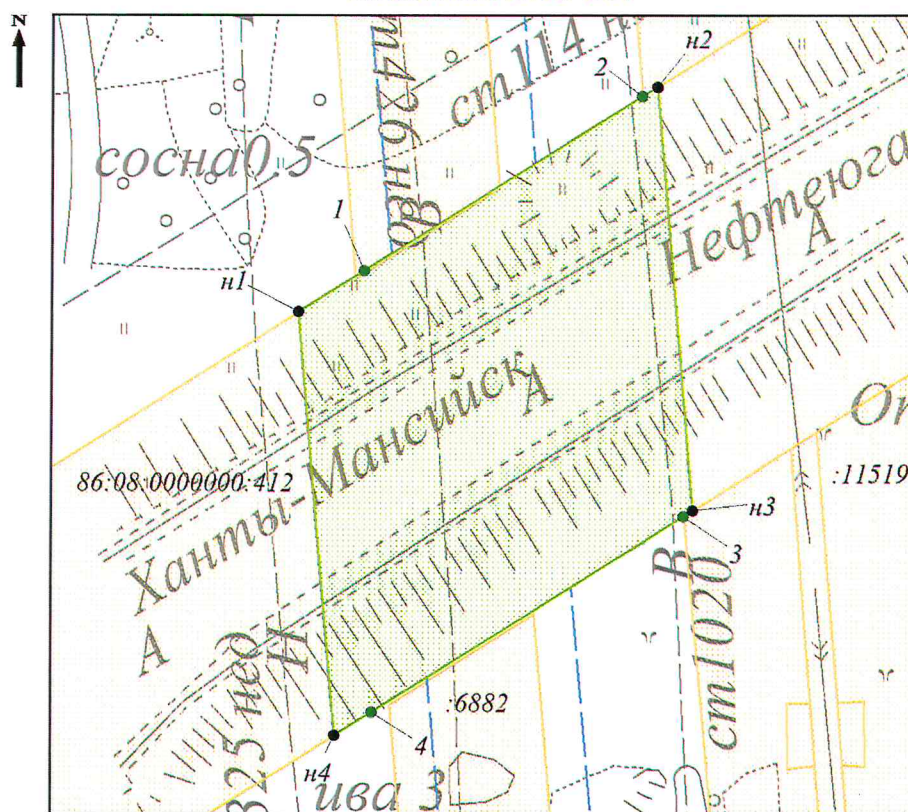

4. ПРОЕКТ МЕЖЕВАНИЯ ТЕРРИТОРИИ. ТЕКСТОВАЯ ЧАСТЬ

4.1 Перечень образуемых земельных участков

Таблица 4.1.1

Перечень образуемых земельных участков 86:08:0020903:2135:ЗУ1, 86:08:0020903:2135:ЗУ2

Условный номер образуемого земельного участка	86:08:0020903:2135:ЗУ1	86:08:0020903:2135:ЗУ2
Номера характерных точек образуемых земельных участков	Перечень номеров и координат характерных точек образуемого земельного участка представлены в пункте 4.2	
Кадастровый номер земельного участка, из которого образуется земельный участок	86:08:0020903:2135	
Площадь образуемого земельного участка, га	0,0064	0,0862
Способ образования земельного участка	Образование путем раздела существующего земельного участка с сохранением исходного в измененных границах	
Сведения об отнесении (не отнесении) образуемых земельных участков к территории общего пользования	Образование земельных участков, которые будут отнесены к территориям общего пользования не предусмотрено.	
Целевое назначение лесов, вид (виды) разрешенного использования лесного участка, количественные и качественные характеристики лесного участка, сведения о нахождении лесного участка в границах особо защитных участков лесов (в случае, если подготовка проекта межевания территории осуществляется в целях определения местоположения границ образуемых и (или) изменяемых лесных участков)	-	
Условные номера образуемых земельных участков, кадастровые номера или иные ранее присвоенные государственные учетные номера существующих земельных участков, в отношении которых предполагается их резервирование и (или) изъятие для государственных или муниципальных нужд, их адреса или описание местоположения, перечень и адреса расположенных на таких земельных участках объектов недвижимого имущества	Образование земельных участков, в отношении которых предполагаются резервирование и (или) изъятие для государственных или муниципальных нужд не предусмотрено.	
Кадастровые номера существующих земельных участков, на которых линейный объект может быть размещен на условиях сервитута, публичного сервитута, их адреса или описание местоположения, перечень и адреса расположенных на таких земельных	-	

участках объектов недвижимого имущества	
Сведения об отнесении образуемого земельного участка к определенной категории земель (в том числе в случае, если земельный участок в связи с размещением линейного объекта подлежит отнесению к определенной категории земель в силу закона без необходимости принятия решения о переводе земельного участка из состава земель этой категории в другую) или сведения о необходимости перевода земельного участка из состава земель одной категории в другую	Земли промышленности

Таблица 4.1.2

Перечень образуемых земельных участков 86:08:0000000:493:ЗУ1, 86:08:0000000:493:ЗУ2

Условный номер образуемого земельного участка	86:08:0000000:493:ЗУ1	86:08:0000000:493:ЗУ2
Номера характерных точек образуемых земельных участков	Перечень номеров и координат характерных точек образуемого земельного участка представлены в пункте 4.2	
Кадастровый номер земельного участка, из которого образуется земельный участок	86:08:0000000:493	
Площадь образуемого земельного участка, га	0,0115	0,0492
Способ образования земельного участка	Образование путем раздела существующего земельного участка с сохранением исходного в измененных границах	
Сведения об отнесении (не отнесении) образуемых земельных участков к территории общего пользования	Образование земельных участков, которые будут отнесены к территориям общего пользования не предусмотрено.	
Целевое назначение лесов, вид (виды) разрешенного использования лесного участка, количественные и качественные характеристики лесного участка, сведения о нахождении лесного участка в границах особо защитных участков лесов (в случае, если подготовка проекта межевания территории осуществляется в целях определения местоположения границ образуемых и (или) изменяемых лесных участков)	-	
Условные номера образуемых земельных участков, кадастровые номера или иные ранее присвоенные государственные учетные номера существующих земельных участков, в отношении которых предполагается их	Образование земельных участков, в отношении которых предполагаются резервирование и (или) изъятие для государственных или муниципальных нужд не предусмотрено.	

резервирование и (или) изъятие для государственных или муниципальных нужд, их адреса или описание местоположения, перечень и адреса расположенных на таких земельных участках объектов недвижимого имущества	
Кадастровые номера существующих земельных участков, на которых линейный объект может быть размещен на условиях сервитута, публичного сервитута, их адреса или описание местоположения, перечень и адреса расположенных на таких земельных участках объектов недвижимого имущества	-
Сведения об отнесении образуемого земельного участка к определенной категории земель (в том числе в случае, если земельный участок в связи с размещением линейного объекта подлежит отнесению к определенной категории земель в силу закона без необходимости принятия решения о переводе земельного участка из состава земель этой категории в другую) или сведения о необходимости перевода земельного участка из состава земель одной категории в другую	Земли промышленности

Таблица 4.1.3

Перечень образуемых земельных участков 86:08:0000000:249:ЗУ1, 86:08:0000000:249:ЗУ2

Условный номер образуемого земельного участка	86:08:0000000:249:ЗУ1	86:08:0000000:249:ЗУ2
Номера характерных точек образуемых земельных участков	Перечень номеров и координат характерных точек образуемого земельного участка представлены в пункте 4.2	
Кадастровый номер земельного участка, из которого образуется земельный участок	86:08:0000000:249	
Площадь образуемого земельного участка, га	0,4028	1,1806
Способ образования земельного участка	Образование путем раздела существующего земельного участка с сохранением исходного в измененных границах	
Сведения об отнесении (не отнесении) образуемых земельных участков к территории общего пользования	Образование земельных участков, которые будут отнесены к территориям общего пользования не предусмотрено.	
Целевое назначение лесов, вид (виды) разрешенного использования лесного участка, количественные и качественные характеристики лесного участка, сведения	-	

о нахождении лесного участка в границах особо защитных участков лесов (в случае, если подготовка проекта межевания территории осуществляется в целях определения местоположения границ образуемых и (или) изменяемых лесных участков)	
Условные номера образуемых земельных участков, кадастровые номера или иные ранее присвоенные государственные учетные номера существующих земельных участков, в отношении которых предполагается их резервирование и (или) изъятие для государственных или муниципальных нужд, их адреса или описание местоположения, перечень и адреса расположенных на таких земельных участках объектов недвижимого имущества	Образование земельных участков, в отношении которых предполагаются резервирование и (или) изъятие для государственных или муниципальных нужд не предусмотрено.
Кадастровые номера существующих земельных участков, на которых линейный объект может быть размещен на условиях сервитута, публичного сервитута, их адреса или описание местоположения, перечень и адреса расположенных на таких земельных участках объектов недвижимого имущества	-
Сведения об отнесении образуемого земельного участка к определенной категории земель (в том числе в случае, если земельный участок в связи с размещением линейного объекта подлежит отнесению к определенной категории земель в силу закона без необходимости принятия решения о переводе земельного участка из состава земель этой категории в другую) или сведения о необходимости перевода земельного участка из состава земель одной категории в другую	Земли промышленности

Таблица 4.1.4

Перечень образуемых земельных участков 86:08:0000000:ЗУ1, 86:08:0000000:ЗУ2

Условный номер образуемого земельного участка	86:08:0000000:ЗУ1	86:08:0000000:ЗУ2
Номера характерных точек образуемых земельных участков	Перечень номеров и координат характерных точек образуемого земельного участка представлены в пункте 4.2	
Кадастровый номер земельного участка, из которого образуется земельный участок	-	
Площадь образуемого земельного участка, га	6,3129	15,7707
Способ образования земельного участка	Образование из земель, находящихся в государственной или муниципальной собственности	
Сведения об отнесении (не отнесении) образуемых земельных участков к территории общего пользования	Образование земельных участков, которые будут отнесены к территориям общего пользования не предусмотрено.	
Целевое назначение лесов, вид (виды) разрешенного использования лесного участка, количественные и качественные характеристики лесного участка, сведения о нахождении лесного участка в границах особо защитных участков лесов (в случае, если подготовка проекта межевания территории осуществляется в целях определения местоположения границ образуемых и (или) изменяемых лесных участков)	-	
Условные номера образуемых земельных участков, кадастровые номера или иные ранее присвоенные государственные учетные номера существующих земельных участков, в отношении которых предполагается их резервирование и (или) изъятие для государственных или муниципальных нужд, их адреса или описание местоположения, перечень и адреса расположенных на таких земельных участках объектов недвижимого имущества	Образование земельных участков, в отношении которых предполагаются резервирование и (или) изъятие для государственных или муниципальных нужд не предусмотрено.	
Кадастровые номера существующих земельных участков, на которых линейный объект может быть размещен на условиях сервитута, публичного сервитута, их адреса или описание местоположения, перечень и адреса расположенных на таких земельных участках объектов недвижимого имущества	-	
Сведения об отнесении образуемого земельного участка к определенной категории земель (в том числе в случае, если земельный участок в связи с	Земли запаса	

размещением линейного объекта подлежит отнесению к определенной категории земель в силу закона без необходимости принятия решения о переводе земельного участка из состава земель этой категории в другую) или сведения о необходимости перевода земельного участка из состава земель одной категории в другую	
--	--

Таблица 4.1.5

Перечень частей земельных участков, образуемых на условиях публичного сервитута
86:08:0000000:412/ЧЗУ1

Условный номер образуемого земельного участка	86:08:0000000:412/ЧЗУ1
Номера характерных точек образуемых земельных участков	Перечень номеров и координат характерных точек образуемого земельного участка представлены в пункте 4.2
Кадастровый номер земельного участка, из которого образуется земельный участок	-
Площадь образуемого земельного участка, га	0,2801
Способ образования земельного участка	Образование части земельного участка
Сведения об отнесении (не отнесении) образуемых земельных участков к территории общего пользования	Образование земельных участков, которые будут отнесены к территориям общего пользования не предусмотрено.
Целевое назначение лесов, вид (виды) разрешенного использования лесного участка, количественные и качественные характеристики лесного участка, сведения о нахождении лесного участка в границах особо защитных участков лесов (в случае, если подготовка проекта межевания территории осуществляется в целях определения местоположения границ образуемых и (или) изменяемых лесных участков)	-
Условные номера образуемых земельных участков, кадастровые номера или иные ранее присвоенные государственные учетные номера существующих земельных участков, в отношении которых предполагается их резервирование и (или) изъятие для государственных или муниципальных нужд, их адреса или описание местоположения, перечень и адреса расположенных на таких земельных участках объектов недвижимого имущества	Образование земельных участков, в отношении которых предполагаются резервирование и (или) изъятие для государственных или муниципальных нужд не предусмотрено.

Кадастровые номера существующих земельных участков, на которых линейный объект может быть размещен на условиях сервитута, публичного сервитута, их адреса или описание местоположения, перечень и адреса расположенных на таких земельных участках объектов недвижимого имущества	86:08:0000000:412
Сведения об отнесении образуемого земельного участка к определенной категории земель (в том числе в случае, если земельный участок в связи с размещением линейного объекта подлежит отнесению к определенной категории земель в силу закона без необходимости принятия решения о переводе земельного участка из состава земель этой категории в другую) или сведения о необходимости перевода земельного участка из состава земель одной категории в другую	Земли промышленности

4.2 Перечень координат характерных точек образуемых земельных участков

Номер	X	Y	Номер	X	Y
86:08:0020903:2135:3У1 площадью 0,0064га			86:08:0000000:249:3У1 площадью 0,4028га		
н1	955664.32	3530229.63	н1	953844.68	3529735.03
н2	955668.04	3530244.87	н2	953848.39	3529733.03
н3	955665.85	3530244.35	н3	953847.73	3529729.54
н4	955663.61	3530235.11	н4	953835.84	3529715.29
н5	955675.42	3530246.65	н5	953821.91	3529722.53
н6	955673.31	3530246.14	н6	953834.38	3529720.18
н7	955670	3530227.28	н7	953843.98	3529731.34
н8	955672.04	3530227.36	н8	953552.61	3529862.79
86:08:0020903:2135:3У2 площадью 0,0862га			н9	953557.68	3529861.42
н1	955665.85	3530244.35	н10	953590.72	3529845.53
н2	955663.61	3530235.11	н11	953665.2	3529806.43
1	955662.5	3530243.54	н12	953668.6	3529812
н3	955673.31	3530246.14	н13	953674.85	3529822.23
н4	955670	3530227.28	н14	953677.24	3529820.77
2	955664.66	3530227.06	н15	953689.78	3529813.12
н5	955664.32	3530229.63	н16	953683.86	3529803.41
н6	955668.04	3530244.87	н17	953680.72	3529798.28
н7	955710.93	3530255.2	н18	953682.05	3529797.58
н8	955706.4	3530232.21	н19	953685.28	3529802.66
3	955691.32	3530228.14	н20	953693.82	3529816.09
н9	955672.04	3530227.36	н21	953695.63	3529815.19
н10	955675.42	3530246.65	н22	953687.05	3529801.73
86:08:0000000:493:3У1 площадью 0,0115га			н23	953683.83	3529796.65
н1	952978.83	3530041.15	н24	953692.71	3529791.98
н2	952998.77	3530039.47	н25	953695.95	3529797.06
1	952998.68	3530038.4	н26	953702.12	3529806.78
2	952978.74	3530040.09	н27	953744.64	3529779.77
н3	951920.29	3530252.42	н28	953793.86	3529757.74
3	951921.41	3530250.5	н29	953795.55	3529761.52
н4	951921.79	3530248.41	н30	953797.32	3529760.57
н5	951904.04	3530232.81	н31	953794.86	3529755.08
н6	951903.18	3530237.39	н32	953743.69	3529778.01
86:08:0000000:493:3У2 площадью 0,0492га			н33	953702.73	3529804.02
н1	952979.32	3530046.76	н34	953697.72	3529796.13
н2	952999.28	3530045.36	н35	953694.5	3529791.05
н3	952998.77	3530039.47	н36	953715.82	3529779.85
н4	952978.83	3530041.15	н37	953724.79	3529774.52
н5	951921.79	3530248.41	н38	953724.22	3529773.36
н6	951923.9	3530236.95	н39	953687.82	3529792.3
н7	951906.19	3530221.39	н40	953679.67	3529796.55
н8	951904.04	3530232.81	н41	953664.12	3529804.66
н9	951917.24	3530257.7	н42	953462.14	3529901.39
н10	951920.29	3530252.42	н43	953479.63	3529900.87
н11	951903.18	3530237.39	н44	953479.64	3529897.21
1	951901.66	3530245.52	н45	953479.65	3529895.33

Перечень координат характерных точек образуемых земельных участков

Номер	X	Y	Номер	X	Y
н46	953462.15	3529899.22	н15	953834.67	3529735.83
н47	953230.03	3529968.66	н16	953702.73	3529804.02
н48	953240.99	3529967.35	н17	953743.69	3529778.01
н49	953254.46	3529965.76	н18	953794.86	3529755.08
н50	953258.07	3529964.96	н19	953797.32	3529760.57
н51	953255.25	3529951.71	н20	953801.74	3529758.19
н52	953252.34	3529952.32	н21	953797.39	3529748.48
н53	953246.48	3529953.57	н22	953768.1	3529761.59
н54	953245.03	3529946.78	н23	953766.59	3529758.22
н55	953241.04	3529947.24	н24	953752.39	3529758.7
н56	953242.56	3529954.41	н25	953724.22	3529773.36
н57	953235.34	3529955.95	н26	953724.79	3529774.52
н58	953237.14	3529964.38	н27	953715.82	3529779.85
н59	953229.53	3529966.05	н28	953694.5	3529791.05
н60	952777.83	3530056.84	н29	953697.72	3529796.13
н61	952792.86	3530055.6	н30	953695.63	3529815.19
н62	952824.64	3530052.94	н31	953700.9	3529812.56
1	952892.79	3530047.27	н32	953795.55	3529761.52
н63	952947.01	3530042.76	н33	953793.86	3529757.74
2	952978.74	3530040.06	н34	953744.64	3529779.77
н64	953105.36	3530029.4	н35	953702.12	3529806.78
н65	953122.57	3530030.27	н36	953695.95	3529797.06
н66	953122.4	3530027.34	н37	953692.71	3529791.98
н67	953068.67	3530030.49	н38	953683.83	3529796.65
н68	952842.1	3530046.33	н39	953687.05	3529801.73
н69	952823.26	3530047.96	н40	953678.97	3529823.49
н70	952774.92	3530052.16	н41	953693.82	3529816.09
н71	952417.93	3530087.14	н42	953685.28	3529802.66
н72	952437.86	3530085.36	н43	953682.05	3529797.58
н73	952721.6	3530061.5	н44	953680.72	3529798.28
н74	952718.77	3530057.03	н45	953683.86	3529803.41
н75	952417.59	3530083.17	н46	953689.78	3529813.12
86:08:0000000:249:3У2 площадью 1,1806га			н47	953677.24	3529820.77
н1	953848.39	3529733.03	н48	953493.43	3529893.92
н2	953853.91	3529730.05	н49	953512.3	3529889.42
н3	953853.31	3529726.86	н50	953593.4	3529850.88
н4	953841.03	3529712.57	н51	953658.38	3529817.28
н5	953835.84	3529715.29	н52	953664.66	3529827.37
н6	953847.73	3529729.54	н53	953674.85	3529822.23
н7	953835.46	3529740.01	н54	953668.6	3529812
н8	953844.68	3529735.03	н55	953665.2	3529806.43
н9	953843.98	3529731.34	н56	953590.72	3529845.53
н10	953834.38	3529720.18	н57	953557.68	3529861.42
н11	953821.91	3529722.53	н58	953552.61	3529862.79
н12	953803.44	3529732.14	н59	953498.3	3529891.1
н13	953812.55	3529734.47	н60	953493.66	3529892.2
н14	953830.56	3529731.08	н61	953488.84	3529898.11

Перечень координат характерных точек образуемых земельных участков

Номер	X	Y	Номер	X	Y
н62	953489.23	3529894.92	н5	953759.16	3529677.66
н63	953491.81	3529894.31	н6	953762.86	3529676.14
н64	953492.04	3529892.57	н7	953755.95	3529659.58
н65	953479.65	3529895.33	н8	953776.8	3529608.72
н66	953479.64	3529897.21	н9	953780.5	3529610.24
н67	953258.07	3529964.96	н10	953760.27	3529659.57
н68	953269.81	3529962.35	н11	953766.56	3529674.61
н69	953266.1	3529944.97	н12	953770.27	3529673.08
н70	953391.46	3529918.25	н13	953764.61	3529659.55
н71	953462.14	3529901.39	н14	953785.72	3529608.07
н72	953462.15	3529899.22	н15	953778.32	3529605.03
н73	953251.32	3529946.06	н16	953781.35	3529597.63
н74	953245.03	3529946.78	н17	953769.13	3529592.62
н75	953246.48	3529953.57	н18	953771.4	3529587.05
н76	953252.34	3529952.32	н19	953820.56	3529466.42
н77	953255.25	3529951.71	н20	953818.67	3529446.93
н78	953229.53	3529966.05	н21	953809.75	3529431.27
н79	953237.14	3529964.38	н22	953797.89	3529423.16
н80	953235.34	3529955.95	н23	953789.72	3529417.61
н81	953242.56	3529954.41	н24	953777.3	3529409.2
н82	953241.04	3529947.24	н25	953690.26	3529373.54
н83	953226.27	3529948.94	н26	953617.04	3529552.05
н84	952774.92	3530052.16	н27	953611.83	3529553.88
н85	952823.26	3530047.96	н28	953597.89	3529587.85
н86	952842.1	3530046.33	н29	953661.16	3529613.8
н87	953068.67	3530030.49	н30	953657.82	3529621.96
н88	953122.4	3530027.34	н31	953664.98	3529624.9
н89	953122.57	3530030.27	н32	953663.45	3529629.67
н90	953132.62	3530030.77	н33	953656.61	3529651.06
н91	953131.78	3530016.75	н34	953656.29	3529653.11
н92	953068.03	3530020.5	н35	953658.19	3529653.93
н93	952820.5	3530037.98	н36	953658.57	3529651.51
н94	952769	3530042.63	н37	953665.32	3529630.43
н95	952417.59	3530083.17	н38	953666.84	3529625.66
н96	952718.77	3530057.03	н39	953672.37	3529627.92
н97	952712.75	3530047.52	н40	953671.57	3529633
н98	952416.73	3530073.19	н41	953667.65	3529658.01
н99	952419.27	3530102.65	н42	953669.55	3529658.83
н100	952424.02	3530102.24	н43	953673.48	3529633.78
н101	952423.19	3530092.71	н44	953674.27	3529628.7
н102	952438.38	3530091.39	н45	953680.63	3529631.31
н103	952437.86	3530085.36	н46	953684.18	3529622.64
н104	952417.93	3530087.14	н47	953720.93	3529637.71
86:08:0000000:3У1 площадью 6,3129 га			н48	953735.64	3529601.85
н1	953731.3	3529685.43	н49	953732.99	3529590.75
н2	953764.61	3529603.72	н50	953744.12	3529595.32
н3	953773.11	3529607.21	н51	953711.08	3529676.72
н4	953751.61	3529659.61	н52	953745.48	3529591.56

Перечень координат характерных точек образуемых земельных участков

Номер	X	Y	Номер	X	Y
н53	953744.51	3529586.83	н94	953507.6	3529857.56
н54	953736.02	3529583.35	н95	953541.58	3529841.42
н55	953734.5	3529587.05	н96	953550.57	3529837.15
н56	953774.62	3529603.52	н97	953549.89	3529836.15
н57	953776.14	3529599.81	н98	953657.29	3529767.93
н58	953767.62	3529596.31	н99	953661.51	3529765.25
н59	953766.11	3529600.02	н100	953669.67	3529778.1
н60	953747.64	3529555.03	н101	953671.44	3529777.15
н61	953756.32	3529553.21	н102	953663.2	3529764.18
н62	953764.07	3529546.72	н103	953671.11	3529757.97
н63	953793.41	3529474.74	н104	953680.26	3529772.38
н64	953797.16	3529460.08	н105	953682.03	3529771.42
н65	953794.1	3529449.79	н106	953672.68	3529756.72
н66	953788.77	3529445.34	н107	953676.61	3529753.58
н67	953779.21	3529468.53	н108	953689.08	3529742.83
н68	953756.65	3529459.27	н109	953701.77	3529730.11
н69	953738.22	3529504.18	н110	953711.72	3529717.76
н70	953764.14	3529514.82	н111	953715.04	3529712.91
н71	953776.04	3529700.37	н112	953695.18	3529706.51
н72	953780.13	3529699.87	н113	953680.03	3529724.61
н73	953780.44	3529697.44	н114	953661.54	3529739.17
н74	953777.98	3529691.54	н115	953657.87	3529733.39
н75	953774.27	3529693.07	н116	953664.09	3529693.72
н76	953776.34	3529698.01	н117	953662.19	3529692.89
н77	953768.2	3529701.33	н118	953655.78	3529733.83
1	953769.49	3529701.17	н119	953659.85	3529740.24
н78	953771.39	3529696.55	н120	953651.4	3529745.61
н79	953770.58	3529694.59	н121	953645.31	3529736.01
2	953766.96	3529696.08	н122	953652.72	3529688.78
3	953764.89	3529699.9	н123	953650.82	3529687.95
4	953823.34	3529721.78	н124	953643.21	3529736.45
н80	953835.84	3529715.29	н125	953649.71	3529746.68
н81	953816.48	3529719.49	н126	953645.49	3529749.36
5	953898.36	3529797.37	н127	953613.06	3529769.97
н82	953884.29	3529742.87	н128	953598.5	3529775.65
н83	953876.04	3529745.19	н129	953567.92	3529795.08
н84	953867.13	3529749.47	н130	953554.75	3529807
н85	953857.62	3529746.14	н131	953533.49	3529820.49
н86	953857.51	3529750.35	н132	953501.79	3529835.32
н87	953867.37	3529753.81	н133	953494.21	3529887.56
н88	953877.46	3529748.96	н134	953514.03	3529882.89
н89	953883.65	3529747.21	н135	953552.61	3529862.79
н90	953897.06	3529796.57	н136	953664.12	3529804.66
6	953921.06	3529805.26	н137	953679.67	3529796.55
н91	953922.67	3529804.86	н138	953687.82	3529792.3
н92	953920.46	3529793.17	н139	953724.22	3529773.36
н93	953918.05	3529793.63	н140	953747.16	3529755.63
7	953498.18	3529859.79	н141	953758.89	3529727.04

Перечень координат характерных точек образуемых земельных участков

Номер	X	Y	Номер	X	Y
н142	953755.07	3529725.81	н185	954027.26	3529933.81
н143	953743.86	3529753.13	н186	953241.04	3529947.24
н144	953730.04	3529763.81	н187	953245.03	3529946.78
8	953726.64	3529770.04	н188	953244.33	3529943.49
н145	953679.16	3529795.71	н189	953390.15	3529912.39
н146	953663.74	3529804.04	н190	953462.16	3529895.21
9	953640.7	3529816.49	н191	953462.15	3529899.22
н147	953606.24	3529832.86	н192	953479.65	3529895.33
10	953514.27	3529876.53	н193	953479.67	3529891.03
н148	953513.32	3529877.87	н194	953482.73	3529890.3
н149	953508.97	3529879.94	н195	953482.57	3529891.52
н150	953494.77	3529883.33	н196	953484.6	3529891.55
11	953220.88	3529922.06	н197	953484.81	3529889.8
н151	953225.72	3529921.17	н198	953492.65	3529887.93
н152	953234.25	3529910.42	н199	953493.2	3529883.7
н153	953422.51	3529875.17	н200	953485.33	3529885.58
н154	953422.98	3529877.71	н201	953485.32	3529885.58
н155	953436.62	3529874.46	н202	953485.59	3529883.36
н156	953474.52	3529865.43	н203	953483.52	3529883.86
12	953496.6	3529860.17	н204	953483.25	3529886.08
н157	953500.15	3529836.08	н205	953479.68	3529886.93
н158	953499.89	3529836.2	н206	953479.69	3529884.77
н159	953491.03	3529838.64	н207	953462.18	3529888.94
н160	953496.09	3529796.94	н208	953462.17	3529891.11
н161	953494.11	3529796.7	н209	953389.27	3529908.5
н162	953488.94	3529839.22	н210	953353.45	3529916.13
н163	953480.08	3529841.66	н211	953352.04	3529915.18
н164	953432.22	3529850.97	н212	953301.72	3529927.16
н165	953431.34	3529846.28	13	953294.51	3529928.88
н166	953417.59	3529848.85	н213	953288.23	3529930.03
н167	953418.46	3529853.54	н214	953239.26	3529939.02
н168	953378.51	3529861.02	н215	953286.39	3530034.71
н169	953231.9	3529888.48	н216	953279.4	3530001.92
н170	953215.29	3529879.67	н217	953254.12	3529973.9
н171	953212.05	3529877.96	н218	953259.72	3529972.71
н172	954103.62	3529944.82	н219	953258.07	3529964.96
н173	954111.48	3529934.82	н220	953254.46	3529965.76
н174	954128.57	3529936.72	н221	953240.99	3529967.35
н175	954128.99	3529933.09	н222	953230.03	3529968.66
н176	954104.08	3529929.85	н223	953234.22	3529990.61
н177	954103.62	3529933.94	н224	953247.67	3529987.66
н178	954106.79	3529934.29	н225	953252.98	3529986.5
н179	954101.89	3529940.53	н226	953250.78	3529976.18
н180	954027.65	3529929.83	н227	953275.71	3530003.81
н181	954008.41	3529928.76	н228	953282.24	3530034.44
н182	954009.75	3529904.99	н229	954039.85	3530035.31
н183	954005.88	3529902.41	н230	954050.31	3530029.34
н184	954004.2	3529932.53	н231	954055.05	3530026.64

Перечень координат характерных точек образуемых земельных участков

Номер	X	Y	Номер	X	Y
н232	954033.26	3529988.42	н279	953799.42	3529799.51
н233	954027.07	3529991.95	н280	953851.09	3529821.96
н234	954018.05	3529997.09	н281	953855.26	3529825.73
н235	953119.52	3530046.6	н282	953841.64	3529838.46
н236	953123.51	3530046.24	н283	953853.88	3529851.65
н237	953122.57	3530030.27	н284	953857.05	3529848.71
н238	953105.36	3530029.4	н285	953868.8	3529837.92
14	952998.68	3530038.4	н286	953979.86	3529937.79
н239	952998.77	3530039.47	н287	953967.75	3529932.06
н240	953068.93	3530034.49	н288	953967.22	3529933.18
н241	953118.63	3530031.55	н289	953960.26	3529947.88
н242	954210.32	3530046.99	н290	953978.34	3529956.44
н243	954211.02	3530045.03	н291	953984.99	3529942.4
н244	954113.71	3530039.35	н292	954108	3530053.04
н245	953861.76	3529812.75	н293	954273.2	3530060.99
н246	953810.67	3529790.37	н294	954273.84	3530059.08
н247	953797.32	3529760.57	н295	954260.23	3530053.81
н248	953795.55	3529761.52	н296	954259.61	3530055.74
н249	953809.15	3529791.9	н297	954241.22	3530061.48
н250	953860.01	3529814.52	н298	954241.82	3530059.56
н251	954112.89	3530041.31	н299	954239.64	3530058.72
н252	954244.79	3530049.99	н300	954233.51	3530058.36
н253	954245.39	3530048.07	н301	954232.81	3530060.33
н254	954242.23	3530046.85	н302	954239.21	3530060.7
н255	954237.73	3530046.59	н303	954248.25	3530064.2
н256	954237.03	3530048.55	н304	954248.83	3530062.28
н257	954241.79	3530048.83	н305	954243.22	3530060.11
н258	954251.78	3530052.7	н306	954242.62	3530062.02
н259	954252.37	3530050.77	н307	954254.52	3530066.63
н260	954246.8	3530048.62	н308	954255.14	3530064.72
н261	954246.2	3530050.54	н309	954250.23	3530062.82
н262	954258.21	3530055.18	н310	954249.65	3530064.74
н263	954258.82	3530053.27	н311	954269.37	3530072.37
н264	954253.77	3530051.31	н312	954270	3530070.47
н265	954253.18	3530053.24	н313	954256.55	3530065.26
н266	954206.12	3530058.77	н314	954255.94	3530067.17
н267	954206.82	3530056.8	н315	954305.41	3530073.45
н268	954108.82	3530051.08	н316	954306.15	3530071.58
н269	953852.18	3529820.27	н317	954286.19	3530063.85
н270	953800.91	3529797.99	н318	954285.54	3530065.77
н271	953788.83	3529770.94	н319	954311.6	3530075.85
н272	953749.39	3529788.6	н320	954312.28	3530073.96
н273	953699.04	3529820.58	н321	954307.56	3530072.12
н274	953695.63	3529815.19	н322	954306.81	3530074
н275	953693.82	3529816.09	н323	954300.98	3530084.61
н276	953698.42	3529823.35	н324	954301.73	3530082.75
н277	953750.35	3529790.37	н325	954282.35	3530075.25
н278	953787.83	3529773.6	н326	954281.71	3530077.14

Перечень координат характерных точек образуемых земельных участков

Номер	X	Y	Номер	X	Y
н327	954307.57	3530087.16	н375	955412.13	3530139.22
н328	954308.24	3530085.28	н376	955471.43	3530139.05
н329	954303.14	3530083.29	н377	955541.85	3530145.06
н330	954302.4	3530085.15	н378	955534.02	3530142.37
н331	953122.09	3530090.35	н379	955471.51	3530137.03
н332	953126.08	3530090.01	н380	955411.82	3530137.21
н333	953125.77	3530084.69	н381	955364.3	3530152.52
н334	953133.61	3530084.23	н382	955124.43	3530111.75
н335	953133.13	3530076.17	н383	955067.54	3530135.4
н336	953113.2	3530078.07	н384	955067.88	3530137.59
н337	953113.69	3530085.38	н385	954372.73	3530090.39
н338	953115.78	3530085.27	н386	954372.97	3530087.11
н339	953121.77	3530084.92	н387	954319.53	3530076.76
н340	953254.03	3530094.36	н388	954313.69	3530074.5
н341	953297.14	3530085.16	н389	954313.01	3530076.39
н342	953292.96	3530065.5	н390	954318.96	3530078.7
н343	953288.79	3530065.18	н391	954368.5	3530088.33
н344	953292.39	3530082.08	н392	954368.11	3530093.51
н345	953253.28	3530090.43	н393	954315.77	3530088.19
н346	953179.78	3530103.09	н394	954309.65	3530085.82
н347	953216.12	3530102.44	н395	954308.98	3530087.7
н348	953239.97	3530097.35	н396	954315.31	3530090.15
н349	953239.21	3530093.41	н397	954335.38	3530092.19
н350	953215.66	3530098.43	н398	954333.58	3530104.19
н351	953179.46	3530099.09	н399	954353.61	3530105.48
н352	952142.08	3530136.18	н400	954355.24	3530094.21
н353	952146.46	3530135.77	н401	954372.67	3530095.99
н354	952150.03	3530125.14	н402	954371.53	3530102.95
н355	952194.15	3530116.16	н403	954391.57	3530104.29
н356	952417.53	3530096.78	н404	954392.68	3530097.5
н357	952416.7	3530087.25	н405	954374.09	3530094.45
н358	952417.93	3530087.14	н406	954374.09	3530092.49
н359	952417.59	3530083.17	н407	955068.2	3530139.62
н360	952412.37	3530083.62	н408	955068.71	3530142.85
н361	952413.19	3530093.15	н409	955116.02	3530149.95
н362	952193.58	3530112.2	н410	952125.85	3530197.3
н363	952146.94	3530121.68	н411	952132.64	3530177.04
н364	955376.98	3530167.41	н412	952138.96	3530177.04
н365	955422.91	3530146.95	н413	952143.43	3530177.04
н366	955581.14	3530160.45	н414	952143.44	3530170.25
н367	955581.14	3530158.44	н415	952123.43	3530172.15
н368	955422.57	3530144.91	н416	952123.43	3530177.03
н369	955376.62	3530165.39	н417	952128.4	3530177.03
н370	955116.22	3530147.97	н418	952121.66	3530197.16
н371	955074.55	3530141.68	н419	955663.61	3530235.11
н372	955073.56	3530135.2	н420	955664.32	3530229.63
н373	955124.66	3530113.83	15	955664.66	3530227.06
н374	955364.45	3530154.56	н421	955663.69	3530227.03

Перечень координат характерных точек образуемых земельных участков

Номер	X	Y	Номер	X	Y
н422	955661.63	3530226.95	н469	955668.56	3530355.03
16	951921.41	3530250.5	н470	955674.65	3530354.89
н423	951922.35	3530248.89	86:08:0000000:3У2 площадью 15,7707 га		
н424	951921.79	3530248.41	н1	953747.64	3529555.03
н425	955670.9	3530256.56	н2	953756.32	3529553.21
н426	955668.04	3530244.87	н3	953764.07	3529546.72
н427	955665.85	3530244.35	н4	953793.41	3529474.74
н428	955668.1	3530253.55	н5	953797.16	3529460.08
н429	955677.82	3530260.36	н6	953794.1	3529449.79
н430	955675.42	3530246.65	н7	953788.77	3529445.34
н431	955673.31	3530246.14	н8	953779.21	3529468.53
н432	955675.8	3530260.35	н9	953756.65	3529459.27
н433	952051.03	3530265.96	н10	953738.22	3529504.18
н434	952084.8	3530243.43	н11	953764.14	3529514.82
н435	952115.52	3530228.15	н12	953745.48	3529591.56
н436	952124.69	3530200.77	н13	953744.51	3529586.83
н437	952120.5	3530200.63	н14	953736.02	3529583.35
н438	952112.24	3530225.29	н15	953734.5	3529587.05
н439	952082.78	3530239.98	н16	953774.62	3529603.52
н440	952050.18	3530261.72	н17	953776.14	3529599.81
н441	952012.55	3530254.21	н18	953767.62	3529596.31
н442	952010.51	3530257.87	н19	953766.11	3529600.02
н443	951873.02	3530266.4	н20	953656.29	3529653.11
н444	951900.54	3530235.07	н21	953656.61	3529651.06
н445	951903.18	3530237.39	н22	953663.45	3529629.67
н446	951904.04	3530232.81	н23	953664.98	3529624.9
н447	951900.18	3530229.42	н24	953657.82	3529621.96
н448	951871.55	3530262.03	н25	953661.16	3529613.8
н449	951868.92	3530261.5	н26	953597.89	3529587.85
н450	951867.8	3530265.36	н27	953611.83	3529553.88
н451	951955.37	3530283.24	н28	953617.04	3529552.05
н452	951982.55	3530252.29	н29	953690.26	3529373.54
н453	952006.89	3530257.15	н30	953777.3	3529409.2
н454	952008.96	3530253.48	н31	953789.72	3529417.61
н455	951981.08	3530247.92	н32	953825.19	3529330.91
н456	951955.01	3530277.59	н33	953617.97	3529245.9
н457	951950.81	3530273.9	н34	953565.35	3529374.17
н458	951948.79	3530277.46	н35	953608.24	3529391.76
н459	951830.61	3530322.16	н36	953546.09	3529543.26
н460	951833.89	3530310.79	н37	953599.3	3529565.09
н461	951832.79	3530293.73	н38	953588.6	3529591.17
н462	951841.75	3530283.52	н39	953610.22	3529602.62
н463	951844.36	3530274.49	н40	953650.59	3529615.72
н464	951828.68	3530292.34	н41	953640.75	3529646.41
н465	955673.93	3530394.12	н42	953667.65	3529658.01
н466	955675.92	3530393.94	н43	953671.57	3529633
н467	955676.69	3530352.07	н44	953672.37	3529627.92
н468	955668.44	3530352.62	н45	953666.84	3529625.66

Перечень координат характерных точек образуемых земельных участков

Номер	X	Y	Номер	X	Y
н46	953665.32	3529630.43	н92	953774.27	3529693.07
н47	953658.57	3529651.51	н93	953772.42	3529693.83
н48	953658.19	3529653.93	н94	953770.58	3529694.59
н49	953770.27	3529673.08	н95	953771.39	3529696.55
н50	953775.8	3529670.8	н96	953816.48	3529719.49
н51	953771.09	3529659.53	н97	953835.84	3529715.29
н52	953796.59	3529597.4	3	953840.99	3529712.59
н53	953771.4	3529587.05	4	953807.9	3529716.63
н54	953769.13	3529592.62	н98	953661.54	3529739.17
н55	953781.35	3529597.63	н99	953680.03	3529724.61
н56	953778.32	3529605.03	н100	953695.18	3529706.51
н57	953785.72	3529608.07	5	953688.83	3529704.46
н58	953764.61	3529659.55	н101	953664.09	3529693.72
н59	953762.86	3529676.14	н102	953657.87	3529733.39
н60	953764.7	3529675.38	н103	953651.4	3529745.61
н61	953766.56	3529674.61	н104	953659.85	3529740.24
н62	953760.27	3529659.57	н105	953655.78	3529733.83
н63	953780.5	3529610.24	н106	953662.19	3529692.89
н64	953776.8	3529608.72	н107	953652.72	3529688.78
н65	953755.95	3529659.58	н108	953645.31	3529736.01
н66	953711.08	3529676.72	н109	953645.49	3529749.36
н67	953744.12	3529595.32	н110	953649.71	3529746.68
н68	953732.99	3529590.75	н111	953643.21	3529736.45
н69	953735.64	3529601.85	н112	953650.82	3529687.95
н70	953720.93	3529637.71	н113	953622.97	3529675.85
н71	953684.18	3529622.64	н114	953617.4	3529688.08
н72	953680.63	3529631.31	н115	953643.71	3529700.94
н73	953674.27	3529628.7	н116	953639.66	3529726.85
н74	953673.48	3529633.78	н117	953631.55	3529725.59
н75	953669.55	3529658.83	н118	953629.1	3529740.45
н76	953678.27	3529662.58	н119	953867.13	3529749.47
1	953746.46	3529691.94	н120	953876.04	3529745.19
2	953752.8	3529680.29	н121	953884.29	3529742.87
н77	953759.16	3529677.66	н122	953882.8	3529737.07
н78	953751.61	3529659.61	н123	953873.91	3529739.57
н79	953773.11	3529607.21	н124	953866.77	3529743
н80	953764.61	3529603.72	н125	953857.78	3529739.85
н81	953731.3	3529685.43	н126	953857.62	3529746.14
н82	953780.13	3529699.87	н127	953730.04	3529763.81
н83	953786.27	3529699.12	н128	953743.86	3529753.13
н84	953786.59	3529696.61	н129	953755.07	3529725.81
н85	953783.52	3529689.26	6	953751.4	3529724.63
н86	953777.98	3529691.54	н130	953682.03	3529771.42
н87	953780.44	3529697.44	н131	953696.57	3529763.56
н88	953769.49	3529701.17	н132	953689.9	3529753.05
н89	953772.45	3529700.81	н133	953680.19	3529759.23
н90	953776.04	3529700.37	н134	953676.61	3529753.58
н91	953776.34	3529698.01	н135	953672.68	3529756.72

Перечень координат характерных точек образуемых земельных участков

Номер	X	Y	Номер	X	Y
н136	953724.22	3529773.36	н184	953678.97	3529823.49
н137	953752.39	3529758.7	н185	953693.33	3529846.12
н138	953764.62	3529728.88	н186	953732.82	3529821.05
н139	953758.89	3529727.04	н187	953779.49	3529795.39
н140	953747.16	3529755.63	н188	953786.99	3529812.09
н141	953671.44	3529777.15	н189	953791.51	3529814.06
н142	953680.26	3529772.38	н190	953796.09	3529803.52
н143	953671.11	3529757.97	н191	953848.34	3529826.23
н144	953663.2	3529764.18	н192	953833.84	3529838.48
н145	953665.26	3529780.49	н193	953494.77	3529883.33
н146	953669.67	3529778.1	н194	953508.97	3529879.94
н147	953661.51	3529765.25	н195	953513.32	3529877.87
н148	953657.29	3529767.93	7	953514.27	3529876.53
н149	953897.06	3529796.57	8	953495.06	3529881.1
н150	953883.65	3529747.21	н196	953485.33	3529885.58
н151	953877.46	3529748.96	н197	953493.2	3529883.7
н152	953867.37	3529753.81	9	953493.49	3529881.48
н153	953857.51	3529750.35	н198	953485.59	3529883.36
н154	953857.24	3529760.85	н199	953485.32	3529885.58
н155	953867.97	3529764.61	н200	953479.68	3529886.93
н156	953876.93	3529760.31	н201	953483.25	3529886.08
н157	953885.07	3529789.25	н202	953483.52	3529883.86
н158	953922.67	3529804.86	н203	953479.69	3529884.77
н159	953928.53	3529803.38	н204	953231.9	3529888.48
н160	953925.26	3529786.16	н205	953378.51	3529861.02
н161	953916.55	3529787.81	н206	953343.99	3529662.75
н162	953918.05	3529793.63	н207	953182.42	3529690.88
н163	953920.46	3529793.17	н208	953215.29	3529879.67
н164	953480.08	3529841.66	н209	953493.61	3529892.21
н165	953488.94	3529839.22	н210	953498.3	3529891.1
н166	953494.11	3529796.7	н211	953514.03	3529882.89
н167	953496.09	3529796.94	н212	953494.21	3529887.56
н168	953491.03	3529838.64	н213	953479.65	3529895.33
н169	953499.89	3529836.2	н214	953492.04	3529892.57
н170	953500.15	3529836.08	н215	953492.65	3529887.93
н171	953503.64	3529812.52	н216	953484.81	3529889.8
н172	953506.56	3529788.66	н217	953484.6	3529891.55
н173	953486.81	3529786.24	н218	953482.57	3529891.52
н174	953843.3	3529856.1	н219	953482.73	3529890.3
н175	953853.88	3529851.65	н220	953479.67	3529891.03
н176	953841.64	3529838.46	н221	953353.45	3529916.13
н177	953855.26	3529825.73	н222	953389.27	3529908.5
н178	953851.09	3529821.96	н223	953462.17	3529891.11
н179	953799.42	3529799.51	н224	953462.18	3529888.94
н180	953787.83	3529773.6	н225	953352.04	3529915.18
н181	953750.35	3529790.37	н226	953979.86	3529937.79
н182	953698.42	3529823.35	н227	953868.8	3529837.92
н183	953693.82	3529816.09	н228	953857.05	3529848.71

Перечень координат характерных точек образуемых земельных участков

Номер	X	Y	Номер	X	Y
н229	953867.24	3529843.23	н275	954102.4	3529993.48
н230	953967.22	3529933.18	н276	954082.44	3529993.41
н231	953967.75	3529932.06	н277	954078.62	3529990.03
н232	954101.89	3529940.53	н278	954070.12	3529993.41
н233	954106.79	3529934.29	н279	954014.18	3529943.11
н234	954103.62	3529933.94	н280	954026.26	3529943.78
н235	954104.08	3529929.85	н281	954107.9	3529955.53
н236	954091.32	3529928.19	н282	954114.08	3529947.68
10	954033.3	3529920.65	н283	954139.65	3529950.53
н237	954009.75	3529904.99	н284	954141.42	3529934.7
н238	954008.41	3529928.76	н285	954128.99	3529933.09
н239	954027.65	3529929.83	н286	954128.57	3529936.72
н240	953245.03	3529946.78	н287	954111.48	3529934.82
н241	953251.32	3529946.06	н288	954103.62	3529944.82
н242	953462.15	3529899.22	н289	954027.26	3529933.81
н243	953462.16	3529895.21	н290	954004.2	3529932.53
н244	953390.15	3529912.39	н291	954005.88	3529902.41
н245	953244.33	3529943.49	н292	953996.22	3529895.99
н246	953226.27	3529948.94	н293	953973.7	3529881
н247	953241.04	3529947.24	н294	953969.98	3529903.36
н248	953239.26	3529939.02	н295	953889.7	3529831.15
11	953224.81	3529941.67	н296	953894.71	3529828.46
н249	953226.23	3529948.74	12	953829.46	3529785.05
н250	953282.24	3530034.44	н297	953817.25	3529783.78
н251	953275.71	3530003.81	н298	953812.71	3529773.66
н252	953250.78	3529976.18	н299	953809.34	3529775.17
н253	953252.98	3529986.5	н300	953801.74	3529758.19
н254	953247.67	3529987.66	н301	953797.32	3529760.57
н255	953266.47	3530008.52	н302	953810.67	3529790.37
н256	953271.85	3530033.74	н303	953861.76	3529812.75
н257	953292.6	3530035.13	н304	954113.71	3530039.35
н258	953284.92	3529999.11	н305	953123.51	3530046.24
н259	953275.37	3529988.51	н306	953133.48	3530045.36
н260	953269.81	3529962.35	н307	953132.62	3530030.77
н261	953258.07	3529964.96	н308	953122.57	3530030.27
н262	953259.72	3529972.71	н309	953113.53	3530047.13
н263	953254.12	3529973.9	н310	953119.52	3530046.6
н264	953279.4	3530001.92	н311	953118.63	3530031.55
н265	953286.39	3530034.71	н312	953068.93	3530034.49
н266	954211.02	3530045.03	н313	952998.77	3530039.47
н267	954220.06	3530019.59	н314	952999.28	3530045.36
н268	954203.82	3530013.74	н315	953069.31	3530040.46
н269	954197.55	3530030.94	н316	953112.99	3530037.89
н270	954164.11	3530029.08	н317	954245.39	3530048.07
н271	954163.85	3530033.56	13	954248.68	3530037.52
н272	954119.77	3530030.91	н318	954240.8	3530038.02
н273	954119.7	3530009.15	н319	954237.73	3530046.59
н274	954102.36	3530009.19	н320	954242.23	3530046.85

Перечень координат характерных точек образуемых земельных участков

Номер	X	Y	Номер	X	Y
н321	954252.37	3530050.77	н360	952824.64	3530052.94
14	954256.41	3530037.7	н361	952792.86	3530055.6
н322	954260.62	3530023.9	н362	952777.83	3530056.84
н323	954255.49	3530021.7	н363	954248.83	3530062.28
н324	954254.5	3530023.84	н364	954251.78	3530052.7
15	954250.24	3530037.56	н365	954246.2	3530050.54
н325	954246.8	3530048.62	н366	954243.22	3530060.11
н326	952905.12	3530051.95	н367	954255.14	3530064.72
н327	952979.32	3530046.76	н368	954258.21	3530055.18
н328	952978.83	3530041.15	н369	954253.18	3530053.24
16	952978.74	3530040.09	н370	954250.23	3530062.82
н329	952947.01	3530042.76	н371	954270	3530070.47
17	952901.75	3530046.53	н372	954273.2	3530060.99
н330	954258.82	3530053.27	н373	954259.61	3530055.74
18	954263.78	3530037.88	н374	954256.55	3530065.26
н331	954267.54	3530026.14	н375	954306.15	3530071.58
н332	954262.04	3530024.4	23	954308.38	3530065.96
19	954257.94	3530037.74	н376	954316.59	3530044.44
н333	954253.77	3530051.31	н377	954307.22	3530040.85
н334	954206.82	3530056.8	н378	954298.36	3530063.22
н335	954210.32	3530046.99	н379	954287.79	3530059.12
н336	954112.89	3530041.31	н380	954286.19	3530063.85
н337	953860.01	3529814.52	н381	954312.28	3530073.96
н338	953809.15	3529791.9	24	954314.86	3530066.76
н339	953795.55	3529761.52	н382	954322.62	3530046.75
н340	953700.9	3529812.56	н383	954318.01	3530044.98
н341	953695.63	3529815.19	25	954309.78	3530066.5
н342	953699.04	3529820.58	н384	954307.56	3530072.12
н343	953749.39	3529788.6	н385	954235.27	3530076.81
н344	953788.83	3529770.94	26	954236.49	3530076.65
н345	953800.91	3529797.99	н386	954241.22	3530061.48
н346	953852.18	3529820.27	н387	954239.21	3530060.7
н347	954108.82	3530051.08	н388	954232.81	3530060.33
н348	954273.84	3530059.08	н389	954229.75	3530068.87
20	954280.86	3530038.28	н390	954237.17	3530069.34
н349	954283.03	3530031.84	27	954244.25	3530077.21
н350	954268.95	3530026.66	н391	954248.25	3530064.2
21	954265.34	3530037.92	н392	954242.62	3530062.02
н351	954260.23	3530053.81	28	954238.14	3530076.43
н352	954241.82	3530059.56	29	954240.43	3530076.11
н353	954244.79	3530049.99	30	954249.85	3530081.15
н354	954241.79	3530048.83	31	954250.06	3530080.5
н355	954237.03	3530048.55	н393	954254.52	3530066.63
н356	954233.51	3530058.36	н394	954249.65	3530064.74
н357	954239.64	3530058.72	32	954245.68	3530077.66
н358	952780.84	3530061.68	н395	954301.73	3530082.75
н359	952882.55	3530053.53	н396	954305.41	3530073.45
22	952879.35	3530048.4	н397	954285.54	3530065.77

Перечень координат характерных точек образуемых земельных участков

Номер	X	Y	Номер	X	Y
н398	954282.35	3530075.25	н442	953122.09	3530090.35
н399	954308.24	3530085.28	н443	953121.77	3530084.92
н400	954311.6	3530075.85	н444	953115.78	3530085.27
н401	954306.81	3530074	н445	952438.38	3530091.39
н402	954303.14	3530083.29	н446	952475.28	3530088.19
н403	952486.91	3530087.18	34	952473.8	3530082.34
н404	952725.04	3530066.51	н447	952437.86	3530085.36
н405	952722.39	3530062.26	н448	954368.11	3530093.51
н406	952721.6	3530061.5	н449	954368.5	3530088.33
33	952488.3	3530081.12	н450	954318.96	3530078.7
н407	954195.59	3530088.38	н451	954313.01	3530076.39
н408	954206.12	3530058.77	н452	954309.65	3530085.82
н409	954108	3530053.04	н453	954315.77	3530088.19
н410	953984.99	3529942.4	35	954260.68	3530098.16
н411	953978.34	3529956.44	н454	954269.37	3530072.37
н412	953960.26	3529947.88	н455	954255.94	3530067.17
н413	953960.07	3529962.65	36	954251.5	3530080.94
н414	953979.8	3529965.95	37	954251.11	3530082.26
н415	953983.72	3529948.02	38	954260.8	3530090.43
н416	954005.59	3529967.65	39	954258.05	3530097.94
н417	954003.11	3529970.41	н456	953179.46	3530099.09
н418	954027.07	3529991.95	н457	953215.66	3530098.43
н419	954033.26	3529988.42	н458	953239.21	3530093.41
н420	954055.05	3530026.64	н459	953237.31	3530083.59
н421	954050.31	3530029.34	н460	953214.52	3530088.45
н422	954074.08	3530029.26	н461	953178.65	3530089.1
н423	954090.84	3530044.34	н462	953255.15	3530100.24
н424	954085.36	3530050.43	н463	953304.25	3530089.77
н425	954102.17	3530065.55	н464	953299.17	3530065.98
н426	954104.15	3530061.58	н465	953292.96	3530065.5
н427	954184.88	3530066.26	н466	953297.14	3530085.16
н428	954179.06	3530082.41	н467	953254.03	3530094.36
н429	953126.08	3530090.01	40	954285.49	3530100.33
н430	953136.05	3530089.15	41	954286.17	3530098.62
н431	953135.27	3530075.96	42	954288.88	3530097.27
н432	953133.13	3530076.17	43	954295.75	3530097.81
н433	953133.61	3530084.23	н468	954300.98	3530084.61
н434	953125.77	3530084.69	н469	954281.71	3530077.14
н435	953253.28	3530090.43	н470	954280.11	3530081.88
н436	953292.39	3530082.08	н471	954289.53	3530085.53
н437	953288.79	3530065.18	н472	954283.75	3530100.17
н438	953278.4	3530064.38	44	954302.25	3530102.1
н439	953280.53	3530074.38	н473	954307.57	3530087.16
н440	953251.4	3530080.59	н474	954302.4	3530085.15
н398	954282.35	3530075.25	45	954297.33	3530097.93
н399	954308.24	3530085.28	46	954300.4	3530098.17
н400	954311.6	3530075.85	47	954301.8	3530101.45
н441	953116.11	3530090.86	48	954301.56	3530102.02

Перечень координат характерных точек образуемых земельных участков

Номер	X	Y	Номер	X	Y
н475	954333.58	3530104.19	н519	955471.73	3530132.04
н476	954335.38	3530092.19	н520	955411.02	3530132.22
н477	954315.31	3530090.15	н521	955389.06	3530139.3
н478	954308.98	3530087.7	н522	955349.07	3530134.84
49	954303.79	3530102.26	н523	955348.38	3530140.98
н479	954332.72	3530104.13	н524	955123.39	3530102.74
50	954367.94	3530106.4	н525	955080.95	3530120.49
51	954366.96	3530102.65	н526	955053.35	3530112.06
н480	954371.53	3530102.95	н527	955048.69	3530127.27
н481	954372.67	3530095.99	н528	954999.73	3530123.94
н482	954355.24	3530094.21	н529	955000.21	3530116.86
н483	954353.61	3530105.48	н530	954926.37	3530111.84
н484	953117.38	3530112.52	н531	954925.89	3530118.93
н485	953173.91	3530109.19	н532	954403.74	3530083.47
н486	953216.81	3530108.42	н533	954411.42	3530068.93
н487	953241.11	3530103.24	н534	954393.73	3530059.6
н488	953239.97	3530097.35	н535	954382.86	3530080.13
н489	953216.12	3530102.44	н536	954363.22	3530076.41
н490	953179.78	3530103.09	н537	954369.83	3530056.9
52	953179.97	3530105.44	н538	954350.9	3530050.48
н491	953117.28	3530110.83	н539	954343.41	3530072.55
н492	952146.46	3530135.77	н540	954317.36	3530067.49
н493	952152.98	3530135.17	н541	954325	3530047.66
н494	952154.6	3530130.32	н542	954324.03	3530047.29
н495	952195.02	3530122.11	53	954316.26	3530067.28
н496	952419.27	3530102.65	н543	954313.69	3530074.5
н497	952417.93	3530087.14	н544	954319.53	3530076.76
н498	952416.7	3530087.25	н545	954372.97	3530087.11
н499	952417.53	3530096.78	н546	954372.73	3530090.39
н500	952194.15	3530116.16	н547	955067.88	3530137.59
н501	952150.03	3530125.14	н548	955067.54	3530135.4
н502	952131.2	3530137.19	н549	955124.43	3530111.75
н503	952142.08	3530136.18	н550	955376.62	3530165.39
н504	952146.94	3530121.68	н551	955422.57	3530144.91
н505	952193.58	3530112.2	н552	955581.14	3530158.44
н506	952413.19	3530093.15	н553	955581.14	3530151.87
н507	952412.37	3530083.62	н554	955549.54	3530147.69
н508	952417.59	3530083.17	н555	955541.85	3530145.06
н509	952416.73	3530073.19	н556	955471.43	3530139.05
н510	952401.54	3530074.51	н557	955412.13	3530139.22
н511	952402.37	3530084.04	н558	955364.45	3530154.56
н512	952192.15	3530102.28	н559	955124.66	3530113.83
н513	952139.29	3530113.02	н560	955073.56	3530135.2
н514	955364.3	3530152.52	н561	955074.55	3530141.68
н515	955411.82	3530137.21	н562	955116.22	3530147.97
н516	955471.51	3530137.03	н563	955230.42	3530150.59
н517	955534.02	3530142.37	н564	955232.66	3530137.24
н518	955514.56	3530135.7	н565	955125.25	3530118.98

Перечень координат характерных точек образуемых земельных участков

Номер	X	Y	Номер	X	Y
н567	955164.52	3530146.18	н600	955702.66	3530228.59
н568	955387.24	3530172.37	69	955691.32	3530228.14
н569	955410.85	3530161.88	70	955657.85	3530242.54
н570	955439.28	3530165.02	71	955656.94	3530226.9
н571	955440.56	3530153.46	72	955642.38	3530225.9
н572	955581.14	3530165.46	н601	951922.35	3530248.89
н573	955581.14	3530160.45	н602	951927.46	3530240.08
н574	955422.91	3530146.95	н603	951923.9	3530236.95
н575	955376.98	3530167.41	н604	951921.79	3530248.41
н576	955116.02	3530149.95	н605	955668.1	3530253.55
н577	955068.71	3530142.85	н606	955665.85	3530244.35
н578	955068.2	3530139.62	73	955662.5	3530243.54
н579	954374.09	3530092.49	н607	955663.61	3530235.11
н580	954374.09	3530094.45	н608	955661.63	3530226.95
н581	954392.68	3530097.5	74	955658.44	3530226.82
н582	954391.57	3530104.29	75	955659.47	3530244.24
н583	954391.57	3530104.3	н609	955675.8	3530260.35
н584	954392.71	3530104.37	н610	955673.31	3530246.14
н585	954391.57	3530104.29	н611	955668.04	3530244.87
54	954421.49	3530106.3	н612	955670.9	3530256.56
55	954423.13	3530109.98	76	955674.41	3530260.35
56	954919.7	3530142.12	н613	955682.9	3530260.37
57	954920.12	3530139.66	н614	955682.36	3530257.29
58	954951.79	3530141.78	н615	955710.93	3530255.2
59	954952.59	3530144.24	н616	955675.42	3530246.65
60	954975.86	3530145.75	н617	955677.82	3530260.36
61	954975.17	3530143.34	н618	952050.18	3530261.72
62	954989.01	3530144.27	н619	952082.78	3530239.98
63	954989.57	3530146.64	н620	952112.24	3530225.29
64	955307.41	3530167.2	н621	952120.5	3530200.63
65	955307.76	3530165.59	н622	952110.07	3530200.28
66	955323.11	3530166.62	н623	952104.09	3530218.19
67	955322.94	3530168.22	н624	952077.76	3530231.31
н586	955670.61	3530190.33	н625	952048.07	3530251.11
н587	955670.78	3530188.07	н626	952017.7	3530245.04
н588	955669.83	3530187.55	н627	952012.55	3530254.21
68	955669.48	3530190.28	н628	951871.55	3530262.03
н589	952121.66	3530197.16	н629	951900.18	3530229.42
н590	952128.4	3530177.03	н630	951904.04	3530232.81
н591	952123.43	3530177.03	н631	951906.19	3530221.39
н592	952123.43	3530172.15	н632	951899.27	3530215.31
н593	952119.37	3530172.53	н633	951873.9	3530244.18
н594	952111.23	3530196.82	н634	951868.92	3530261.5
н595	952132.1	3530197.51	н635	952052.28	3530272.34
н596	952138.96	3530177.04	н636	952087.81	3530248.65
н597	952132.64	3530177.04	н637	952120.42	3530232.4
н598	952125.85	3530197.3	н638	952130.94	3530200.98
н599	955706.4	3530232.21	н639	952124.69	3530200.77

Перечень координат характерных точек образуемых земельных участков

Номер	X	Y	Номер	X	Y
н640	952115.52	3530228.15	н665	951945.76	3530282.78
н641	952084.8	3530243.43	н666	951833.89	3530310.79
н642	952051.03	3530265.96	н667	951841.75	3530283.52
н643	952010.51	3530257.87	н668	951832.79	3530293.73
н644	952007.41	3530263.37	78	951806.72	3530363.12
н645	951875.24	3530272.97	79	951829.87	3530324.73
н646	951900.28	3530244.45	н669	951830.61	3530322.16
77	951901.66	3530245.52	н670	951828.68	3530292.34
н647	951903.18	3530237.39	н671	951844.36	3530274.49
н648	951900.54	3530235.07	н672	951850.86	3530251.94
н649	951873.02	3530266.4	н673	951818.42	3530288.85
н650	951867.8	3530265.36	н674	951820.83	3530326.02
н651	951866.13	3530271.14	н675	951814.39	3530339.04
н652	951955.01	3530277.59	н676	951799.11	3530356.44
н653	951981.08	3530247.92	н677	955675.92	3530393.94
н654	952008.96	3530253.48	н678	955677.9	3530393.76
н655	952014.09	3530244.32	н679	955678.72	3530351.93
н656	951972.41	3530235.99	н680	955676.69	3530352.07
н657	951950.81	3530273.9	н681	955671.89	3530394.31
н658	951955.92	3530291.7	н682	955673.93	3530394.12
н659	951984.78	3530258.85	н683	955674.65	3530354.89
н660	952003.8	3530262.65	н684	955668.56	3530355.03
н661	952006.89	3530257.15	н685	955668.44	3530352.62
н662	951982.55	3530252.29	н686	955666.44	3530352.75
н663	951955.37	3530283.24	н687	955666.67	3530357.14
н664	951948.79	3530277.46	н688	955672.62	3530356.83

Каталог характерных точек границ частей земельных участков, образуемых на условиях публичного сервитута

Номер	X	Y
86:08:0000000:412/ЧЗУ1 площадью 0,2801га		
н1	952761.29	3530030.25
1	952766.74	3530039
2	952789.66	3530075.86
н2	952790.91	3530077.87
н3	952735.14	3530082.71
3	952734.36	3530081.46
4	952708.58	3530040.1
н4	952705.46	3530035.1

4.3 Сведения о границах территории, применительно к которой осуществляется подготовка проекта межевания

Сведения о границах территории, применительно к которой осуществляется подготовка проекта межевания представлены в подразделе 2.3.

4.4 Вид разрешенного использования образуемых земельных участков, предназначенных для размещения линейных объектов и объектов капитального строительства, а также существующих земельных участков, занятых линейными объектами и объектами капитального строительства, входящими в состав линейных объектов, в соответствии с проектом планировки территории

Таблица 4.4.1

Вид разрешенного использования образуемых земельных участков

Условный номер	Вид разрешенного использования
86:08:0020903:2135:ЗУ1	Недропользование
86:08:0020903:2135:ЗУ2	
86:08:0000000:493:ЗУ1	
86:08:0000000:493:ЗУ2	
86:08:0000000:249:ЗУ1	
86:08:0000000:249:ЗУ2	
86:08:0000000:ЗУ1	
86:08:0000000:ЗУ2	

Границы и координаты земельных участков в графических материалах определены в местной системе координат ХМАО-Югры МСК-86.