



АДМИНИСТРАЦИЯ НЕФТЕЮГАНСКОГО РАЙОНА

ПОСТАНОВЛЕНИЕ

28.05.2021

№ 872-па

г.Нефтеюганск

О внесении изменений в постановление
администрации Нефтеюганского района от 18.05.2020 № 649-па
«Об утверждении документации по планировке междолевой территории
для размещения объекта: «Линейные коммуникации для кустовых площадок
№ 153, 154 Усть-Балыкского месторождения»

На основании заявления общества с ограниченной ответственностью
«Научно-исследовательский институт проектирования» от 11.05.2021 № 592
п о с т а н о в л я ю:

1. Внести в приложение к постановлению администрации Нефтеюганского района от 18.05.2020 № 649-па «Об утверждении документации по планировке междолевой территории для размещения объекта: «Линейные коммуникации для кустовых площадок № 153, 154 Усть-Балыкского месторождения» изменения, изложив раздел 5, 6 основной части проекта межевания территории в следующей редакции:

« 5. Проект межевания территории. Основная часть

5.1 Перечень и сведения о площади образуемых земельных участков, в том числе
возможные способы их образования

Образуемые земельные участки под строительство и эксплуатацию объекта «Линейные коммуникации для кустовых площадок 153,154 Усть-Балыкского месторождения» образуются из земель, находящихся в государственной или муниципальной собственности; путем раздела земельных участков с кадастровыми номерами: 86:08:0000000:249 86:08:0000000:493, 86:08:0000000:269, с сохранением исходных в измененных границах.

Доступ (проход или проезд от земельных участков общего пользования) к образуемым земельным участкам осуществляется за счет земель общего пользования кадастровых кварталов: 86:08:0000000, 86:08:0020904, 86:08:0020903, за счет земельного участка с кадастровым номером 86:08:0000000:467.

Общая площадь образуемых земельных участков, необходимых для строительства и размещения проектируемого объекта, составляет 73,2285 га.

Координаты земельных участков, необходимых для размещения проектируемого объекта в графических материалах определены в МСК-86 зона 3.

Границы территорий объектов культурного наследия в районе работ отсутствуют, и их отображение на чертеже межевания не требуется.

В проекте межевания отсутствуют образуемые земельные участки, которые после образования будут относиться к территориям общего пользования или имуществу общего пользования.

В связи с отсутствием в границах проекта межевания территорий, подлежащих застройке, линии отступа от красных линий в целях определения мест допустимого размещения зданий, строений, сооружений в проекте межевания не установлены.

Изъятие земельных участков для государственных нужд (нужд автономного округа, региональных нужд) не требуется.

Площади образуемых и изменяемых земельных участков приведены в таблице 2.

Кадастровый (условный) номер образуемого земельного участка	Категория земель	Испрашиваемая площадь земельного участка, га	Возможные способы образования земельных участков	Вид разрешенного использования
86:08:00000000:467:ЗУ1	Земли лесного фонда	0,0124	Образование ЗУ путем раздела ЗУ 86:08:00000000:467, с сохранением исходного ЗУ в измененных границах	Строительство, реконструкция, эксплуатация линейных объектов
ИТОГО по землям лесного фонда:	-	0,0124		
86:08:0020903:ЗУ1	Земли запаса	21,9909	образование ЗУ из земель находящихся в государственной или муниципальной собственности	Недропользование
86:08:0020903:ЗУ2	Земли запаса	50,7800	образование ЗУ из земель находящихся в государственной или муниципальной собственности	Недропользование
ИТОГО по землям запаса:		72,7709		
86:08:00000000:249:ЗУ1	Земли промышленности,	0,0101	Образование ЗУ путем раздела ЗУ	Недропользование

Кадастровый (условный) номер образуемого земельного участка	Категория земель	Испрашиваемая площадь земельного участка, га	Возможные способы образования земельных участков	Вид разрешенного использования
	энергетики, транспорта, связи, радиовещания, телевидения, информатики, земли для обеспечения космической деятельности, земли обороны, безопасности и земли иного специального назначения		86:08:0000000:249, с сохранением исходного ЗУ в измененных границах	
86:08:0000000:249:ЗУ2	Земли промышленности, энергетики, транспорта, связи, радиовещания, телевидения, информатики, земли для обеспечения космической деятельности, земли обороны, безопасности и земли иного специального назначения	0,1391	Образование ЗУ путем раздела ЗУ 86:08:0000000:249, с сохранением исходного ЗУ в измененных границах	Недропользование

Кадастровый (условный) номер образуемого земельного участка	Категория земель	Испрашиваемая площадь земельного участка, га	Возможные способы образования земельных участков	Вид разрешенного использования
	назначения			
86:08:00000000:493:ЗУ1	Земли промышленности, энергетики, транспорта, связи, радиовещания, телевидения, информатики, земли для обеспечения космической деятельности, земли обороны, безопасности и земли иного специального назначения	0,0699	Образование ЗУ путем раздела ЗУ 86:08:00000000:493, с сохранением исходного ЗУ в измененных границах	Недропользование
86:08:00000000:493:ЗУ2	Земли промышленности, энергетики, транспорта, связи, радиовещания, телевидения, информатики, земли для обеспечения космической	0,0596	Образование ЗУ путем раздела ЗУ 86:08:00000000:493, с сохранением исходного ЗУ в измененных границах	Недропользование

Кадастровый (условный) номер образуемого земельного участка	Категория земель	Испрашиваемая площадь земельного участка, га	Возможные способы образования земельных участков	Вид разрешенного использования
	деятельности, земли обороны, безопасности и земли иного специального назначения			
86:08:00000000:269:ЗУ1	Земли промышленности, энергетики, транспорта, связи, радиовещания, телевидения, информатики, земли для обеспечения космической деятельности, земли обороны, безопасности и земли иного специального назначения	0,0011	Образование ЗУ путем раздела ЗУ 86:08:00000000:269, с сохранением исходного ЗУ в измененных границах	Недропользование
86:08:00000000:269:ЗУ2	Земли промышленности, энергетики, транспорта, связи, радиовещания,	0,0748	Образование ЗУ путем раздела ЗУ 86:08:00000000:269, с сохранением исходного ЗУ в	Недропользование

Кадастровый (условный) номер образуемого земельного участка	Категория земель	Испрашиваемая площадь земельного участка, га	Возможные способы образования земельных участков	Вид разрешенного использования
	телевидения, информатики, земли для обеспечения космической деятельности, земли обороны, безопасности и земли иного специального назначения		измененных границах	
ИТОГО по землям промышленности:		0,3546		
86:08:0000000:269/чзу1	Земли промышленности, энергетики, транспорта, связи, радиовещания, телевидения, информатики, земли для обеспечения космической деятельности, земли обороны, безопасности и земли иного	0,0906	Образование части земельного участка с кадастровым номером 86:08:0000000:269	Недропользование

Кадастровый (условный) номер образуемого земельного участка	Категория земель	Испрашиваемая площадь земельного участка, га	Возможные способы образования земельных участков	Вид разрешенного использования
	специального назначения			
ИТОГО по землям промышленности(чзу):		0,0906		
ИТОГО:		73,2285		

Таблица 3 Информация по сервитутам:

Кадастровый (условный) номер образуемого земельного участка	Правообладатель	Площадь
86:08:00000000:30000/чзу1	ФКУ «Федеральное управление автомобильных дорог «Урал» Федерального дорожного агентства»	0,0587
86:08:00000000:266/чзу1	КУ ХМАО-ЮГРЫ «Управление автомобильных дорог»	0,0890
86:08:00000000:266/чзу2	КУ ХМАО-ЮГРЫ «Управление автомобильных дорог»	0,1085
ИТОГО:		0,2562

5.2 Перечень и сведения о площади образуемых земельных участков, которые будут отнесены к территориям общего пользования или имуществу общего пользования, в том числе в отношении которых предполагаются резервирование (или) изъятие для государственных или муниципальных нужд.

В проекте межевания отсутствуют образуемые земельные участки, которые после образования будут относиться к территориям общего пользования или имуществу общего пользования.

Резервирование и изъятие земельных участков для государственных и муниципальных нужд не требуется.

5.3 Вид разрешенного использования образуемых земельных участков в соответствии с проектом планировки территории.

Вид разрешенного использования земельных участков для земель запаса устанавливается в соответствии с пунктом 2 статьи 7 Земельного кодекса Российской Федерации на основании классификатора видов разрешенного использования земельных участков (Приказ № п/0412 «Об утверждении классификатора видов разрешенного использования земельных участков»).

Вид разрешенного использования образуемых земельных участков из состава земель запаса – недропользование.

Виды разрешенного использования для земельных участков устанавливаются в соответствии с Лесным кодексом Российской Федерации № 200-ФЗ от 04.12.2006.

Вид разрешенного использования – строительство, реконструкция, эксплуатация линейных объектов (ст.25 п.1 пп.13 ЛК РФ).

5.4 Целевое назначение лесов, вид (виды) разрешенного использования лесного участка, количественные и качественные характеристики лесного участка, сведения о нахождении лесного участка в границах особо защитных участков лесов

В соответствии с приказом Федерального агентства лесного хозяйства от 24.04.2008 № 132 "Об определении количества лесничеств на территории Ханты-Мансийского автономного округа и установлении их границ" на территории Ханты-Мансийского автономного округа, Нефтеюганское участковое лесничество входит в состав Нефтеюганского лесничества.

При натурном обследовании уточнены материалы лесоустройства и установлено, что испрашиваемые участки расположены в защитных лесах, Пойменного урочища, Нефтеюганского участкового лесничества, Нефтеюганского территориального отдела – лесничества Управления лесного хозяйства и особо охраняемых природных территорий Департамента недропользования и природных ресурсов Ханты-Мансийского автономного округа – Югры, в квартале № 20.

Вид использования лесов – Строительство, реконструкция, эксплуатация линейных объектов;

1. Количественные и качественные характеристики проектируемого лесного участка
1.1 Характеристика лесного участка

Целевое назначение лесов	Участковое лесничество/ урочище (при наличии)	Номер лесного квартала	Номер лесотаксационного выдела	Преобладающая порода	Площадь(га)/ запас древесины (куб.м)	В том числе по группам возраста древостоя (га/куб.м)			
						Молодняки	Средне-возрастные	Приспевающие	Спелые и перестойные
1	2	3	4	5	6	7	8	9	10
86:08:0000000:467:ЗУ1									
Трубопровод подземный (Нефтегазосборные сети к.154 - УП №23)									
Защитные (Нерестохранные полосы лесов)	Нефтеюганское/ Пойменное	20	45	ИВ	0,0124	/ 1		-	0,0124 / 1
ОЗУ: Водоохранная зона									
Итого:					0,0124	/ 1		-	0,0124 / 1
Итого "Нерестохранные полосы лесов":					0,0124	/ 1		-	0,0124 / 1
Всего "Защитные":					0,0124	/ 1		-	0,0124 / 1
Итого по Участку №1:					0,0124	/ 1		-	0,0124 / 1
Всего по отводу:					0,0124	/ 1		-	0,0124 / 1

1.2 Средние таксационные показатели насаждений лесного участка


Лесной фонд	Выдел	Целевое назначение лесов	Классификация	Состав	Возраст	Плотность	Плотность	Средний запас древесины (куб.м/га)			
								Молодняки	Средне-возрастные	Приспевающие	Спелые и перестойные
1	2	3	4	5	6	7	8	9	10	11	12
86:08:0000000:467:ЗУ1											
Трубопровод подземный (Нефтегазосборные сети к.154 - УП №23)											
20	45	Защитные (Нерестоохранные полосы лесов)	ИВ	10ИВ	45	3	0.8			120	
		ОЗУ:Водоохранная зона									

1.3 Объекты лесной инфраструктуры

N п/п	Лесничество	Участковое лесничество/урочище (при наличии)	Лесной квартал	Лесотаксационный выдел	Наименование объекта	Единица измерения	Объем
1	2	3	4	5	6	7	8
86:08:0000000:467:ЗУ1							
-	-	-	-	-	-	-	-

N п/п	Лесничество	Участковое лесничество/уручище (при наличии)	Лесной квартал	Лесотакса- ционный выдел	Наименование объекта	Единица измерения	Объем
1	2	3	4	5	6	7	8

86:08:0000000:467:3У1

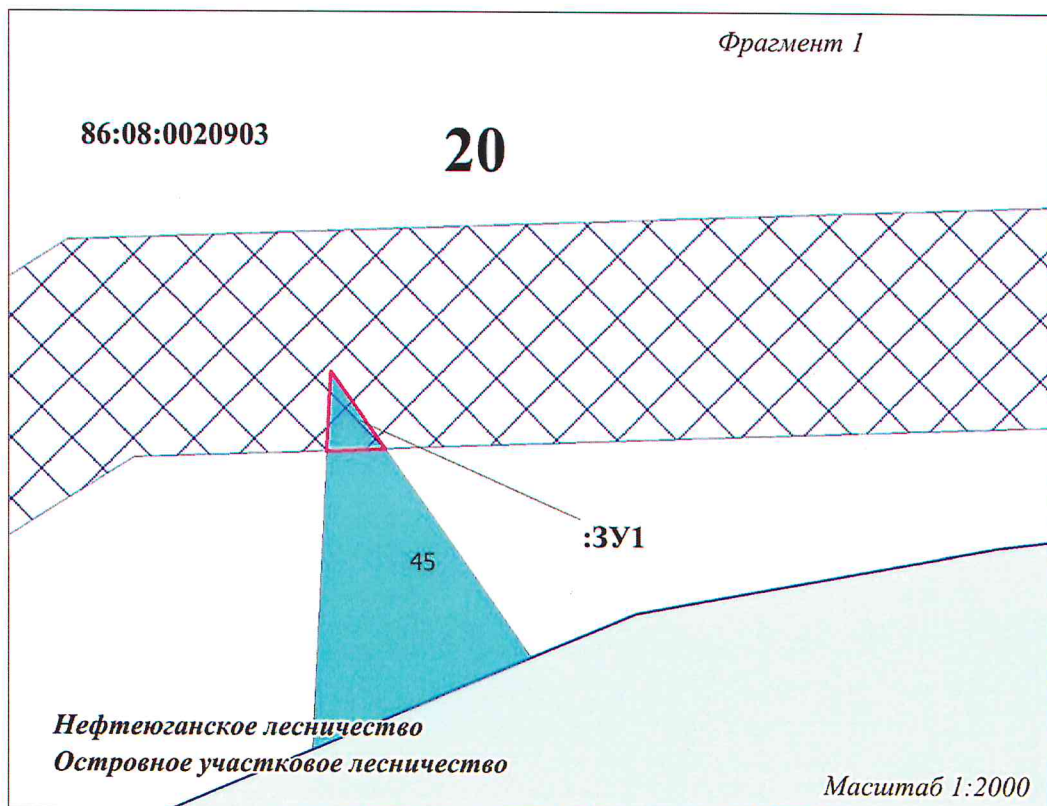
[illegible]


ОСНОВНАЯ ЧАСТЬ ПРОЕКТА МЕЖЕВАНИЯ ТЕРРИТОРИИ

6. Проект межевания территории. Графическая часть

6.1. Чертежи межевания территории (Земли промышленности)

Схема расположения выносок

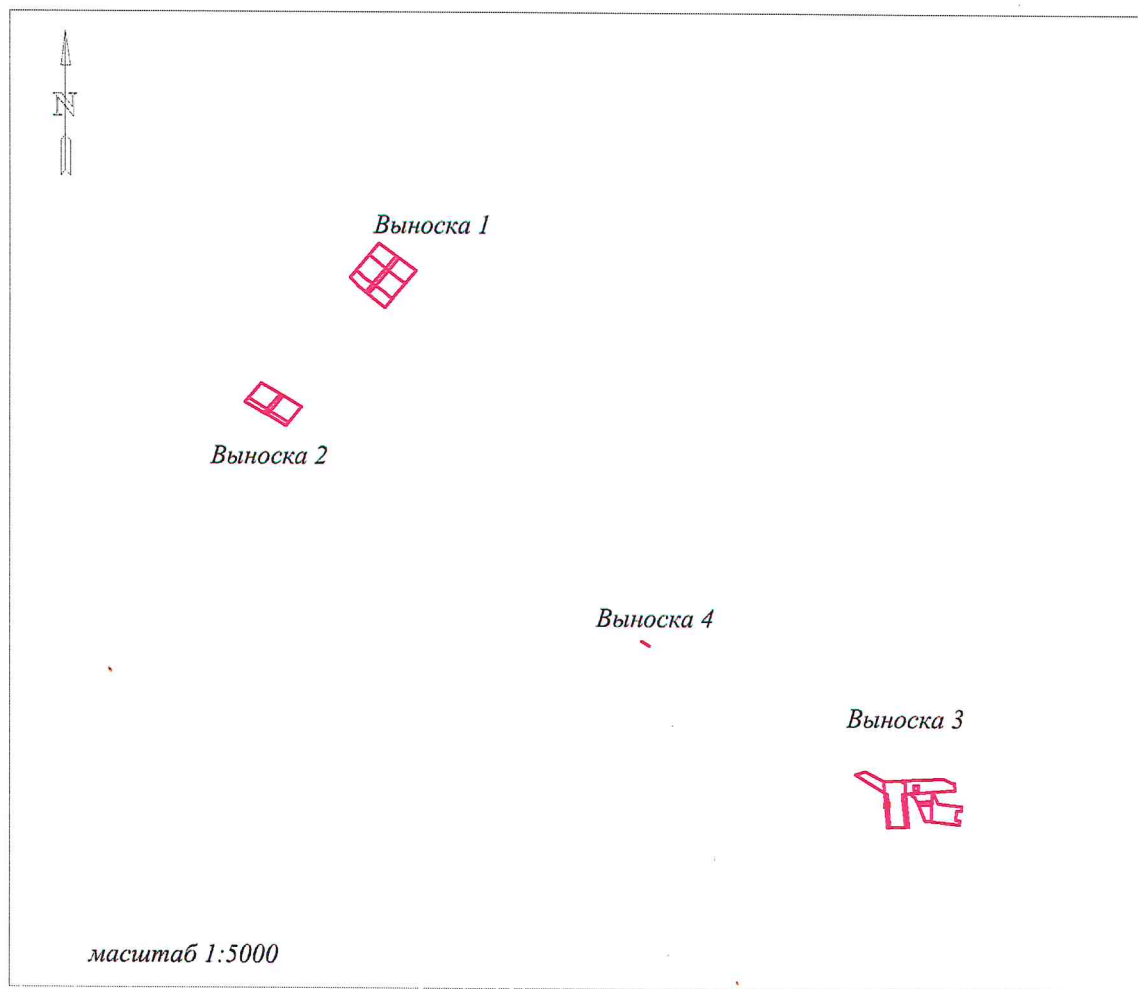

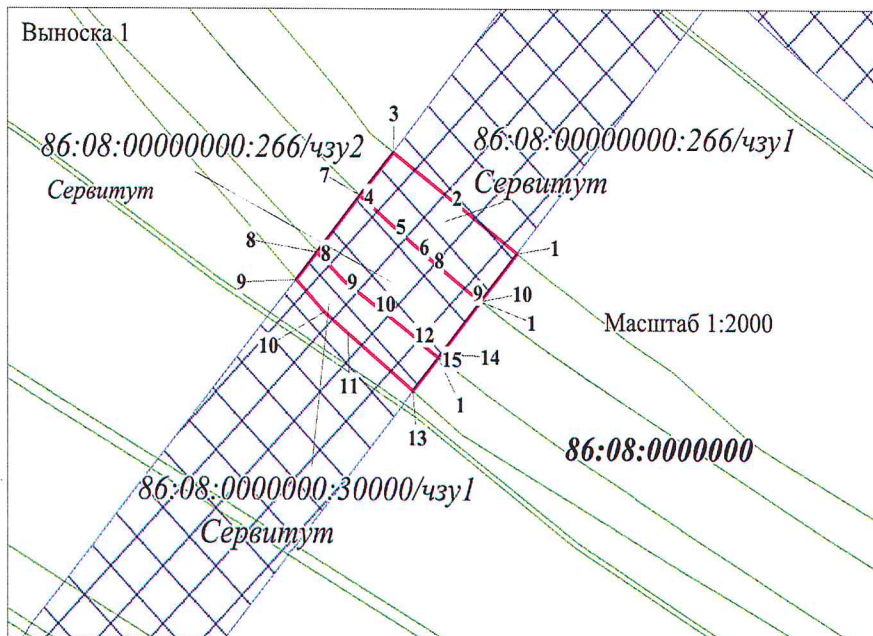


Условные обозначения:



- п1 - поворотная точка образуемого земельного участка
- 86:08:0020904 - подпись кадастрового квартала
- 36:08:0000000:269 - номер земельного участка по сведениям ЕГРН
- :269:3У1(1) - условный номер образуемого земельного участка
- [Red outline] - границы образуемых земельных участков
- [Green outline] - границы изменяемых земельных участков
- [Blue outline] - границы планируемых элементов планировочной структуры
- [Blue outline] - границы публичных сервитутов

Примечание Границы публичных сервитутов не установлены

Линия разрыва чертежа с фрагментом 1

Выноска 2

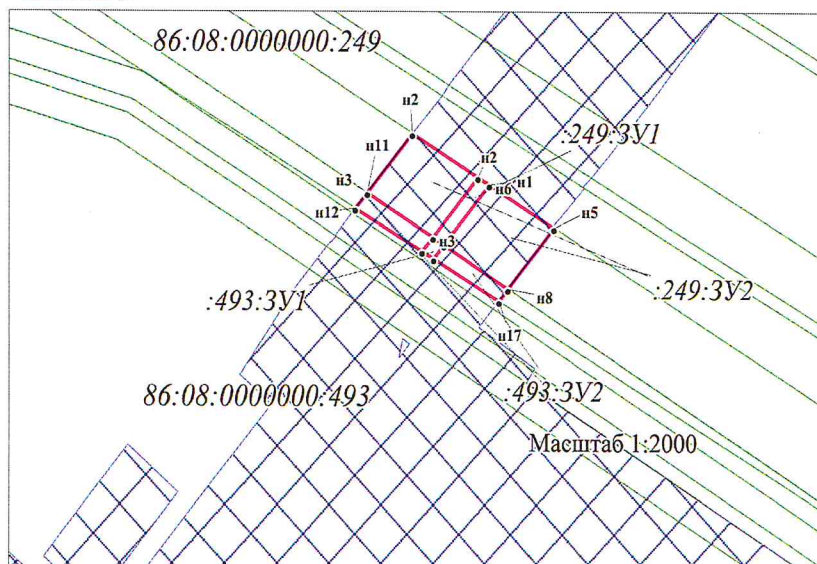

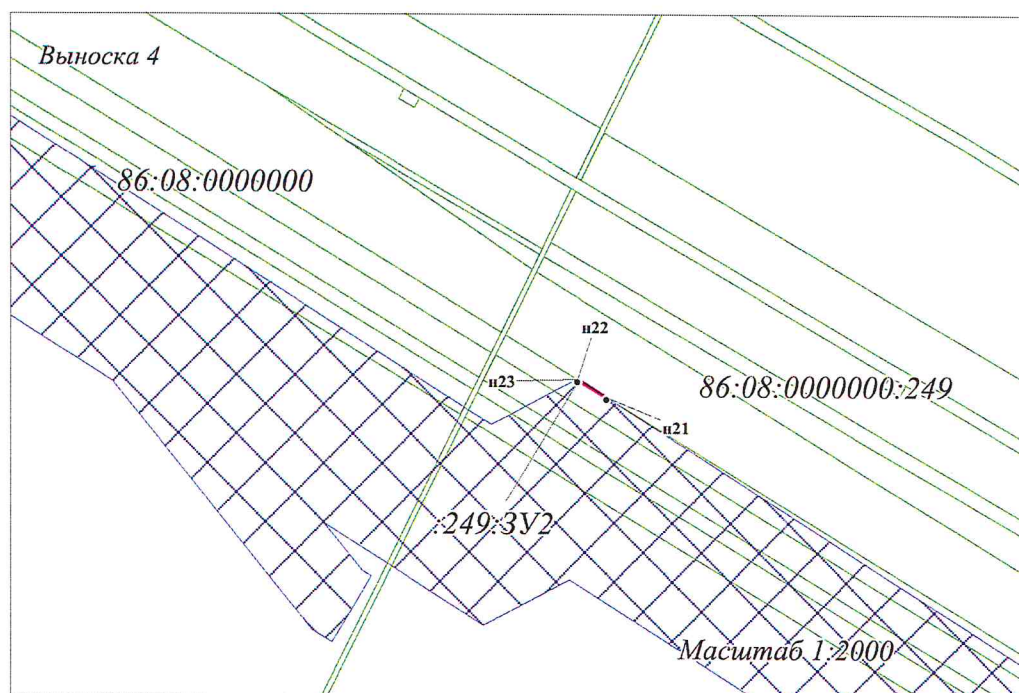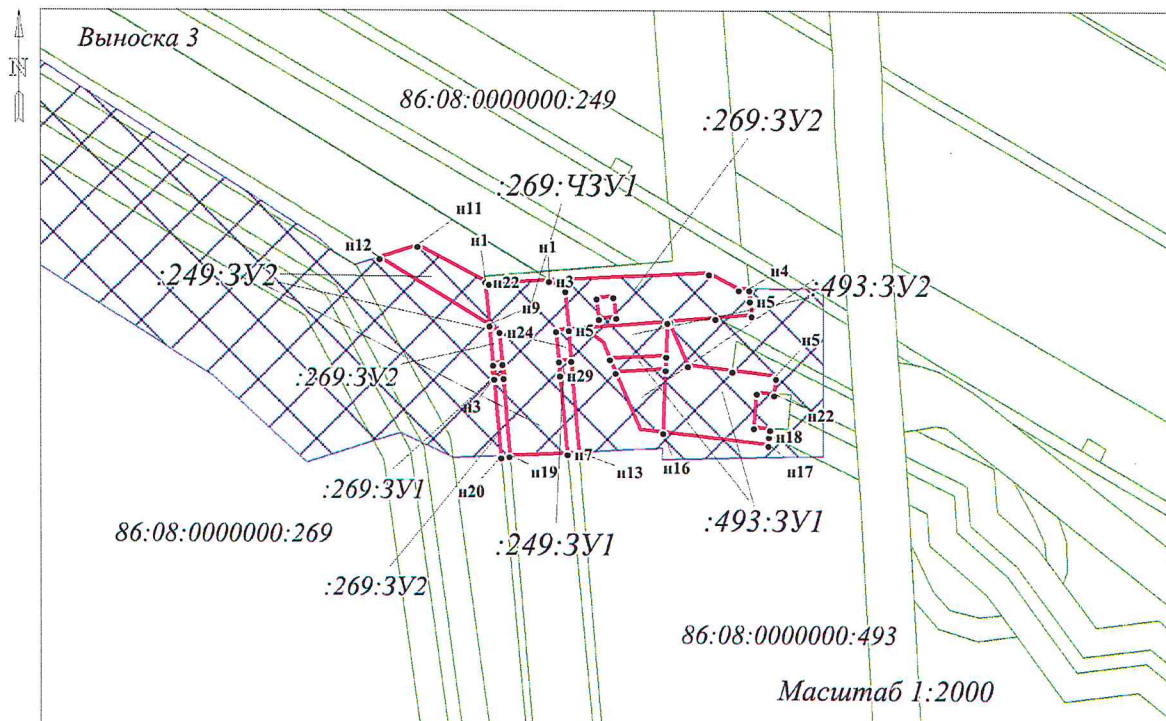

Условные обозначения:

- | | |
|-------------------|---|
| • п1 | - поворотная точка образуемого земельного участка |
| 86:08:0020904 | - подпись кадастрового квартала |
| 86:08:0000000:269 | - номер земельного участка по сведениям ЕГРН |
| :269:3Y1(1) | - условный номер образуемого земельного участка |
| | - границы образуемых земельных участков |
| | - границы изменяемых земельных участков |
| | - границы планируемых элементов планировочной структуры |
| | - границы публичных сервитутов |


Примечание Границы публичных сервитутов не установлены

ОСНОВНАЯ ЧАСТЬ ПРОЕКТА МЕЖЕВАНИЯ ТЕРРИТОРИИ

6. Проект межевания территории. Графическая часть

6.1 Чертежи межевания территории (Земли запаса)

Схема расположения выносок

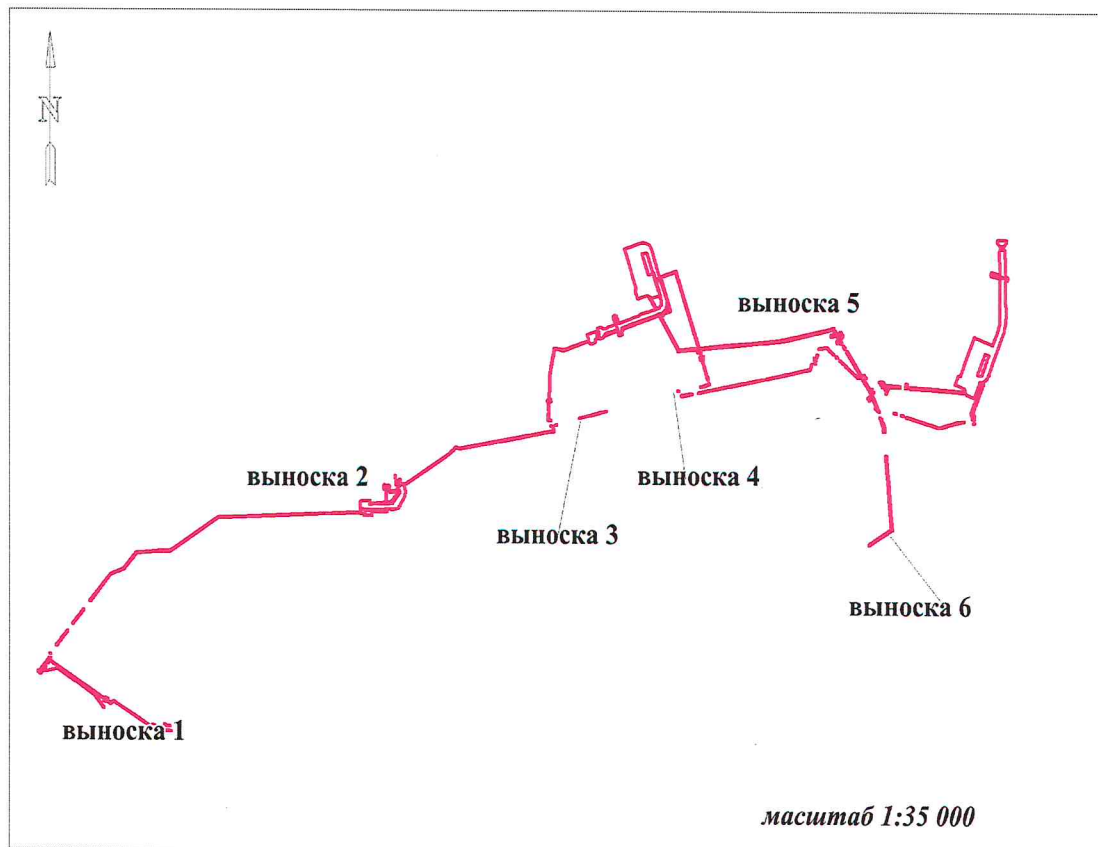

Условные обозначения:

- | | |
|---|---|
| • ^{н1} | - поворотная точка образуемого земельного участка |
| 86:08:0020904 | - подпись кадастрового квартала |
| 86:08:0000000:269 | - номер земельного участка по сведениям ЕГРН |
| :269:ЗУ1(1) | - условный номер образуемого земельного участка |
|  | - границы образуемых земельных участков |
|  | - границы изменяемых земельных участков |
|  | - границы планируемых элементов планировочной структуры |
|  | - границы публичных сервитутов |


Примечание Границы публичных сервитутов не установлены



86:08:0020903:3У1

Линия разрыва чертежа с фрагментом 4


Выноска 1 / Фрагмент 1

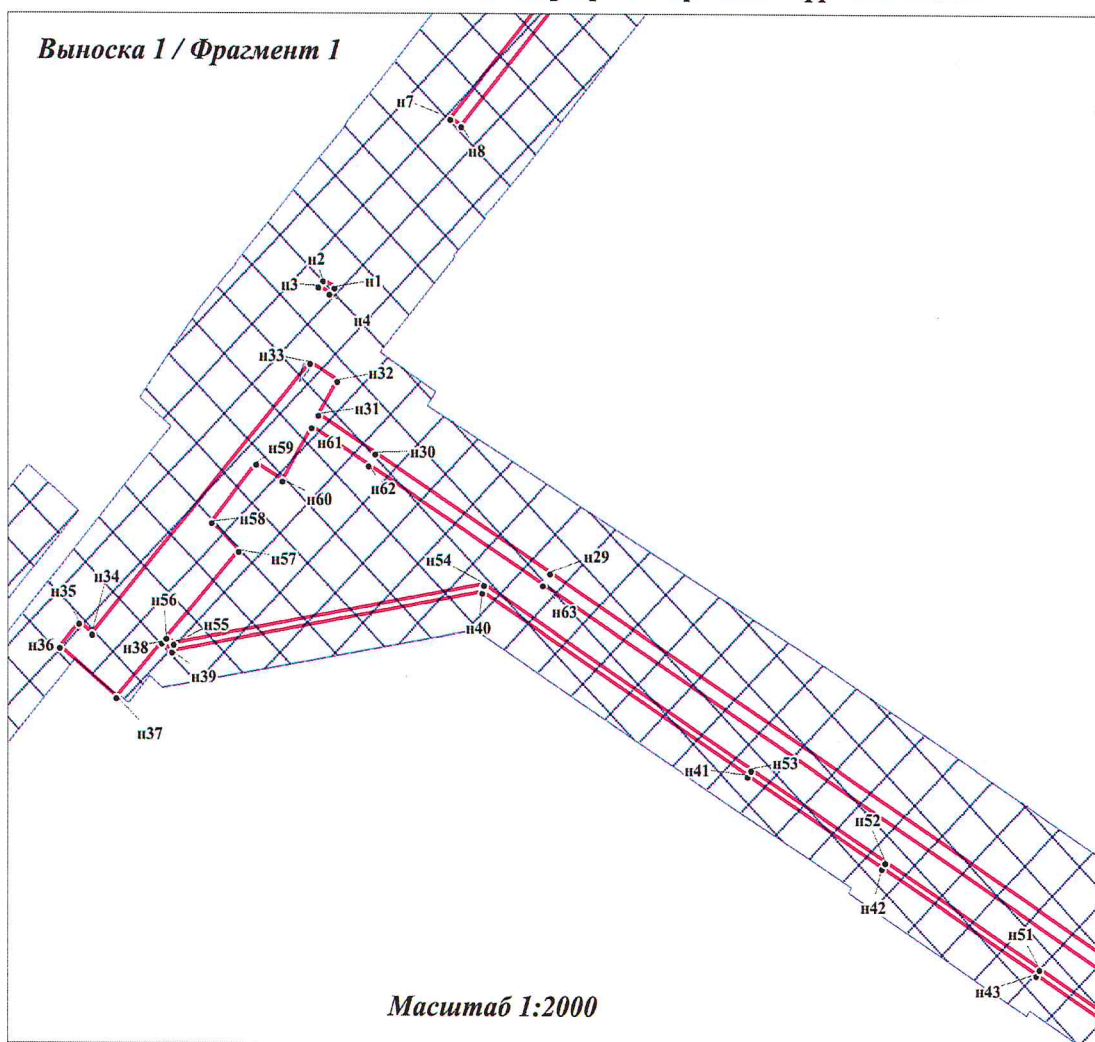


Линия разрыва чертежа с фрагментом 2

Линия разрыва чертежа с фрагментом 1

Выноска 1 / Фрагмент 2

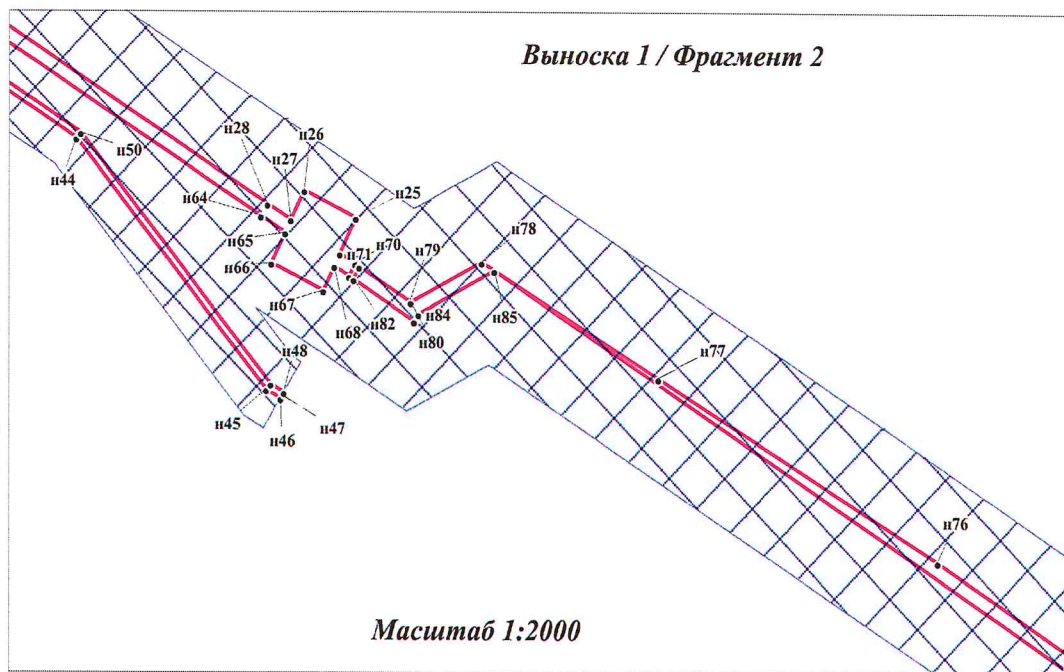


Линия разрыва чертежа с фрагментом 3

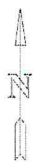


86:08:0020903:3У1



Выноска 1 / Фрагмент 3

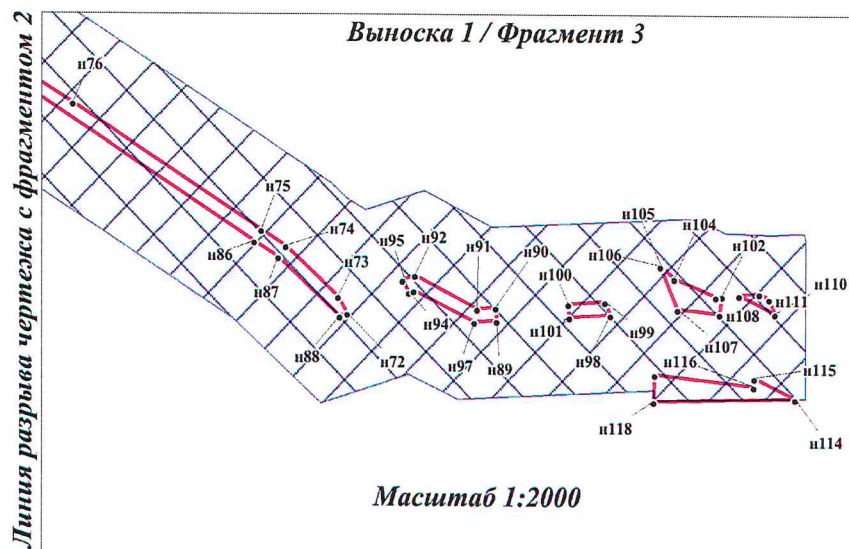

Выноска 2 / Фрагмент 1

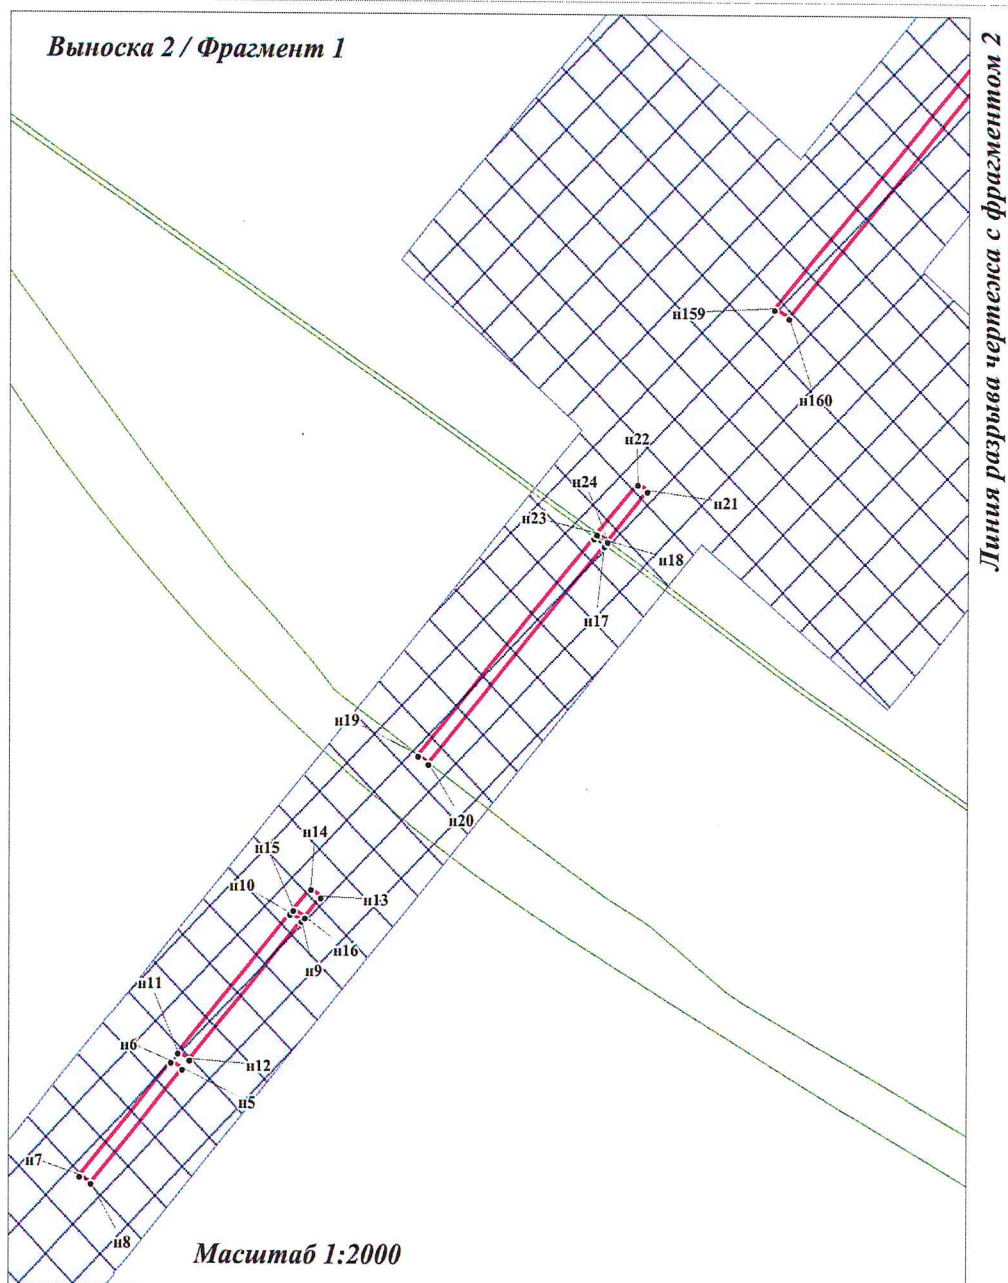

86:08:0020903:3У1

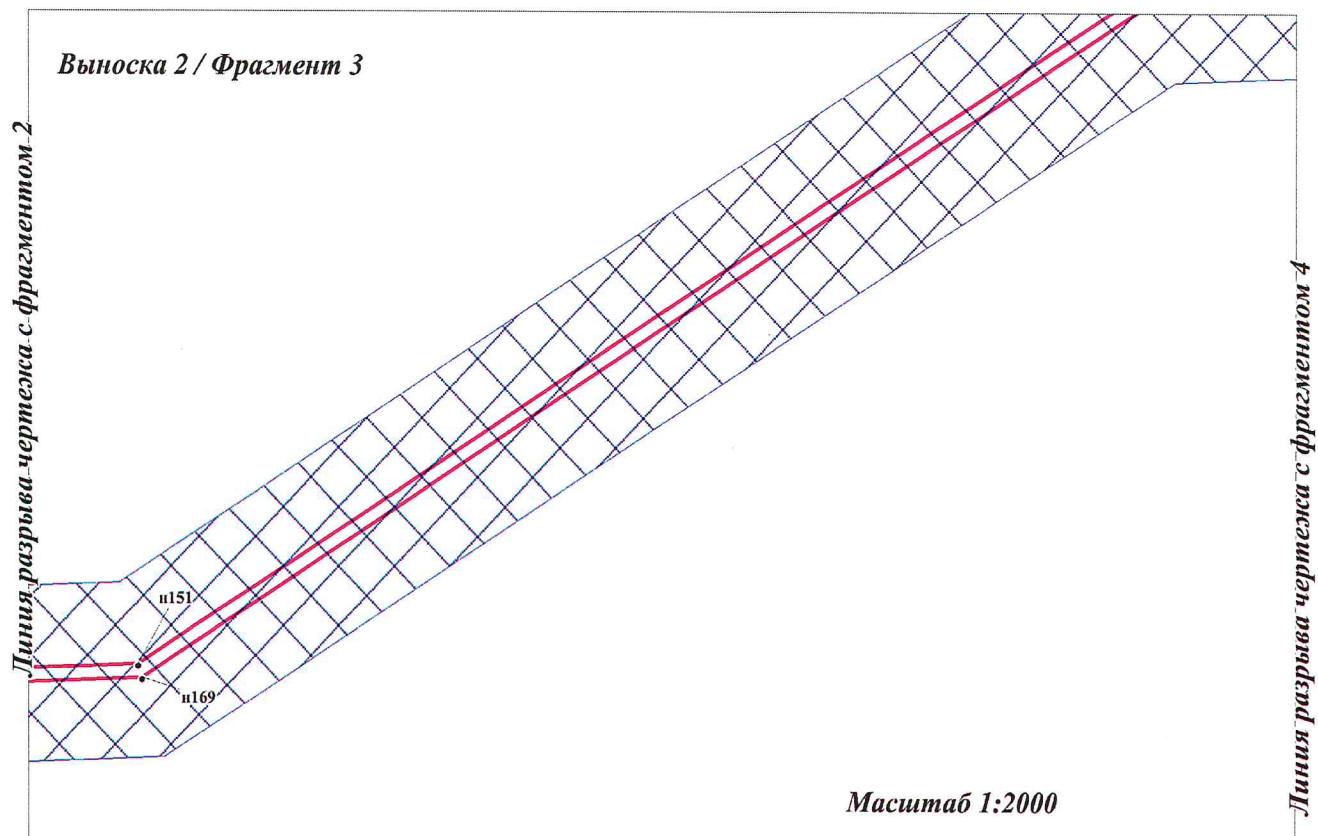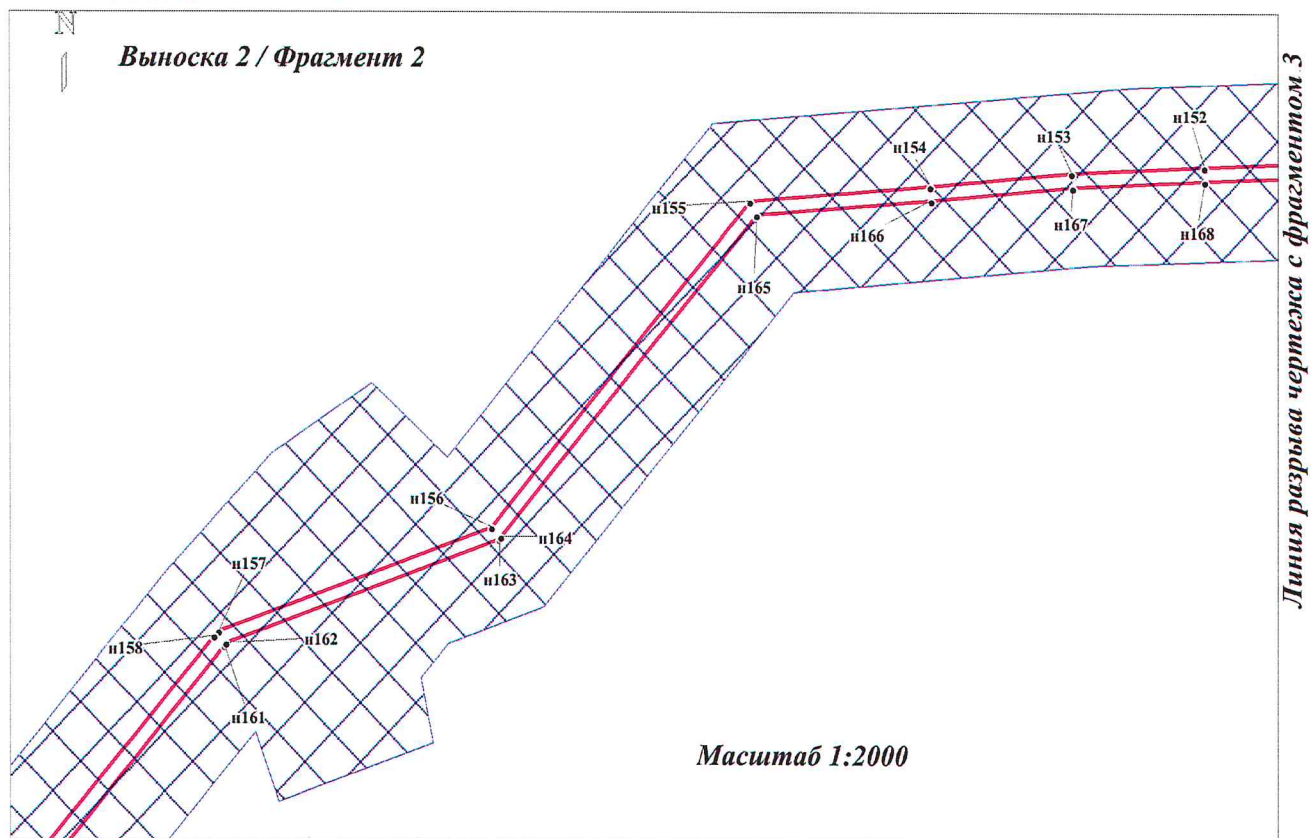

86:08:0020903:3У1

Выноска 2 / Фрагмент 4

Масштаб 1:2000

Линия разрыва чертежа с фрагментом 3

Линия разрыва чертежа с фрагментом 5

Выноска 2 / Фрагмент 5

Масштаб 1:2000

Линия разрыва чертежа с фрагментом 4

Линия разрыва чертежа с фрагментом 6


Выноска 2 / Фрагмент 6

Масштаб 1:2000

86:08:0020903:3У1

Линия разрыва чертежа с фрагментом 6


Выноска 2 / Фрагмент 7

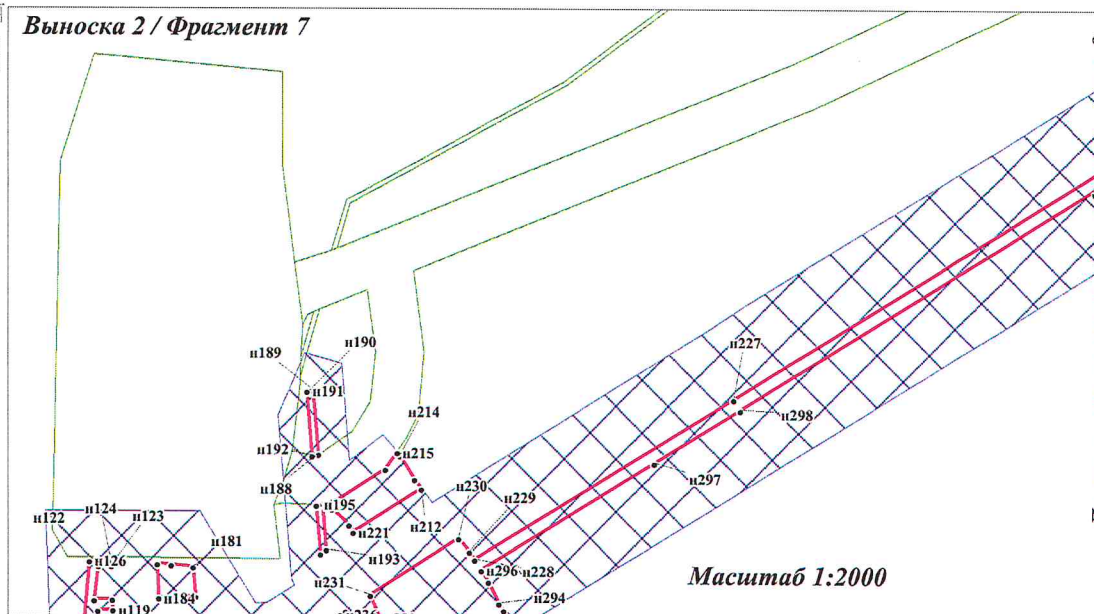

Линия разрыва чертежа с фрагментом 8

Линия разрыва чертежа с фрагментом 7


Выноска 2 / Фрагмент 8

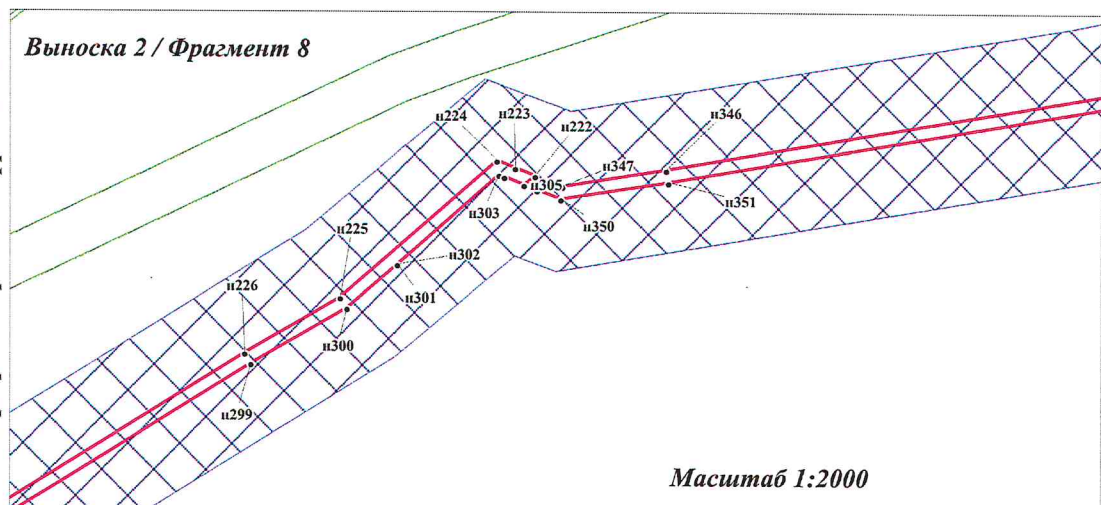

Линия разрыва чертежа с фрагментом 9

Линия разрыва чертежа с фрагментом 8

Выноска 2 / Фрагмент 9

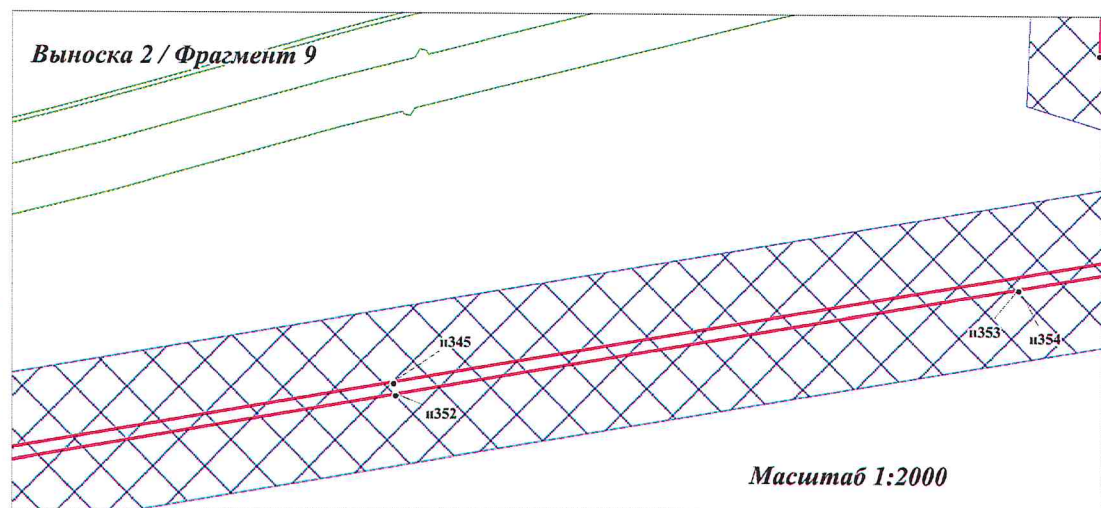


Линия разрыва чертежа с фрагментом 10

86:08:0020903:3У1




Выноска 2 / Фрагмент 11

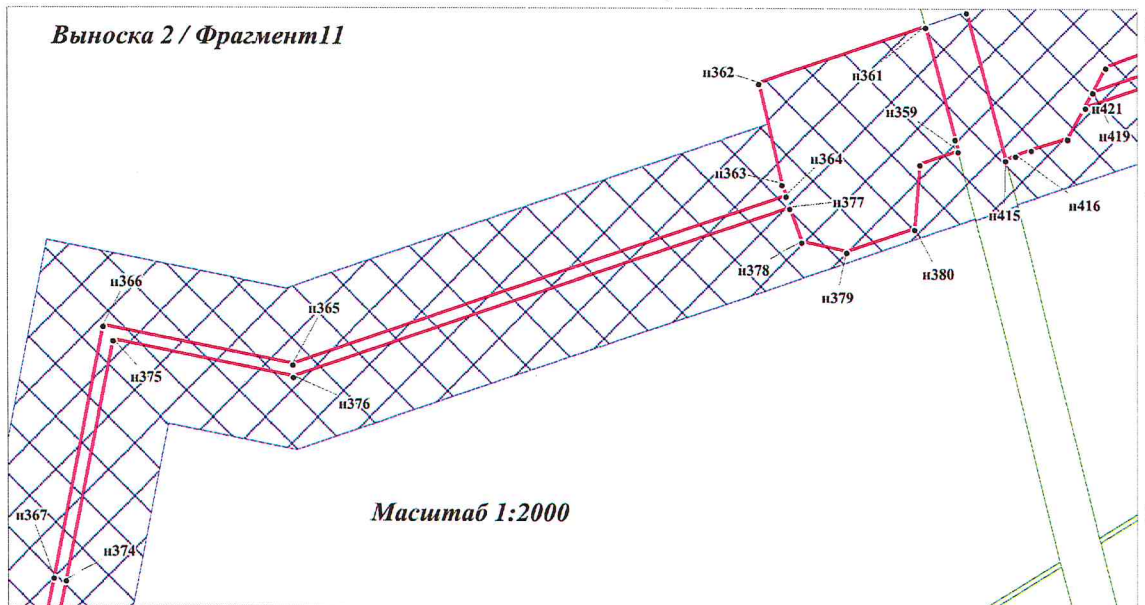

Линия разрыва чертежа с фрагментом 10


Линия разрыва чертежа с фрагментом 12

Выноска 2 / Фрагмент 12

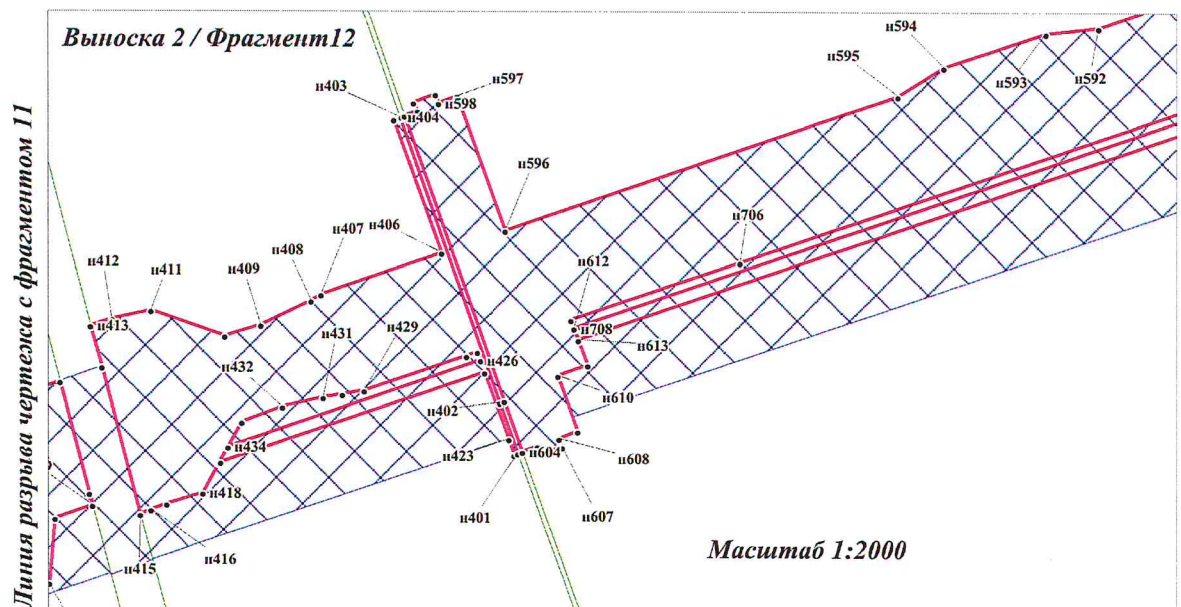


Линия разрыва чертежа с фрагментом 11

Линия разрыва чертежа с фрагментом 13

 

86:08:0020903:3У1

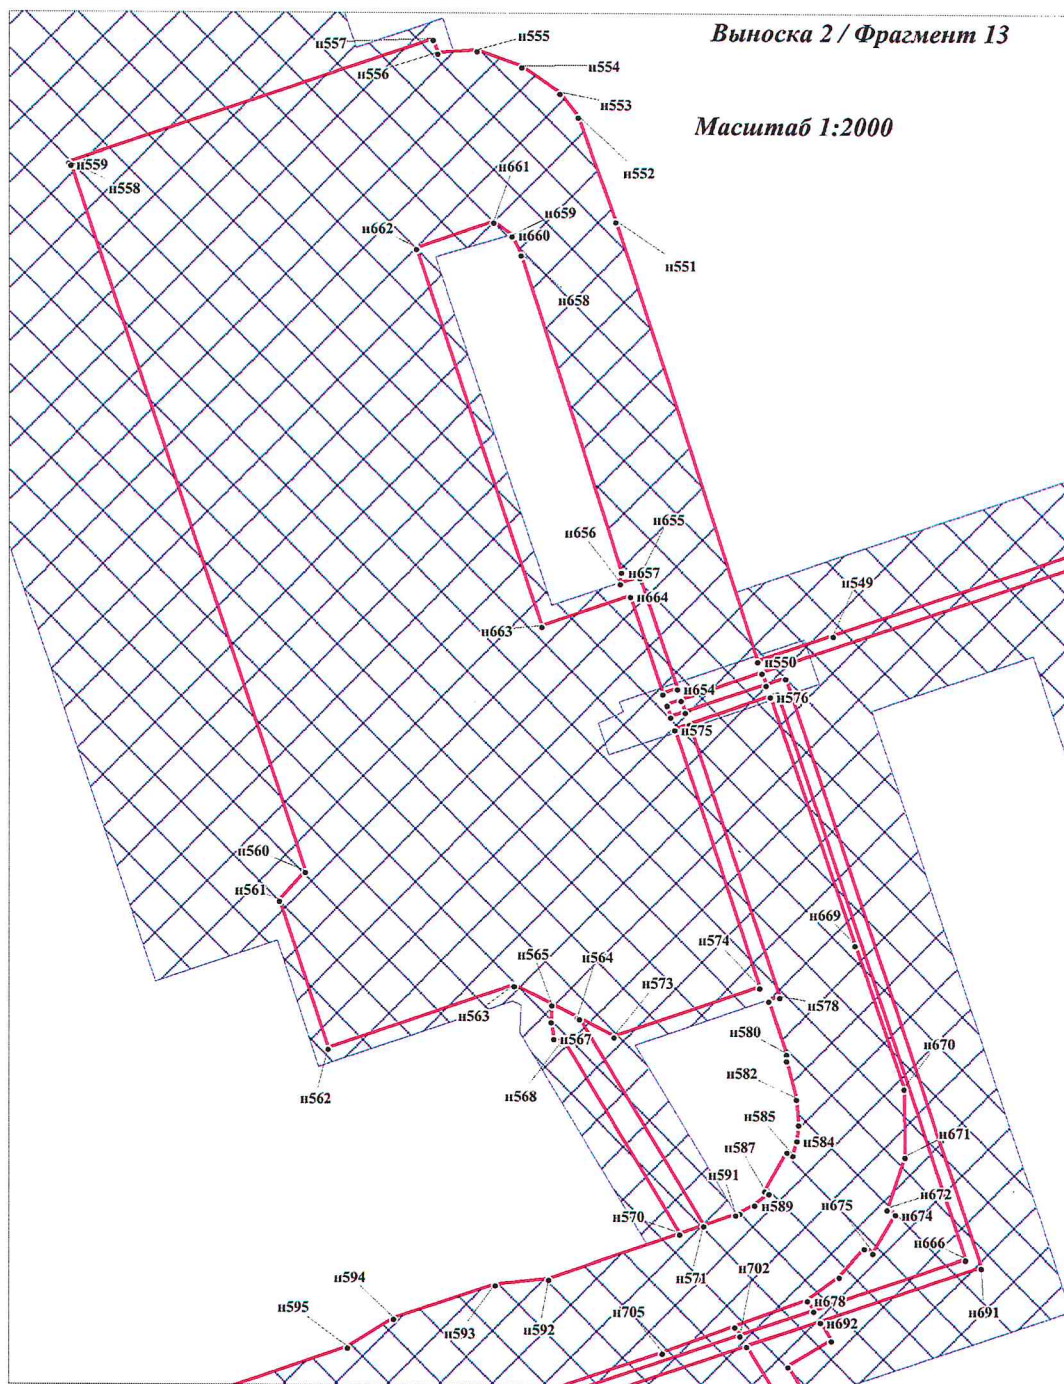

Выноска 2 / Фрагмент 13

Масштаб 1:2000

Линия разрыва чертежа с фрагментом 14

Линия разрыва чертежа с фрагментом 12




86:08:0020903:3У1

Выноска 2 / Фрагмент 14

Масштаб 1:2000

Линия разрыва чертежа с фрагментом 13

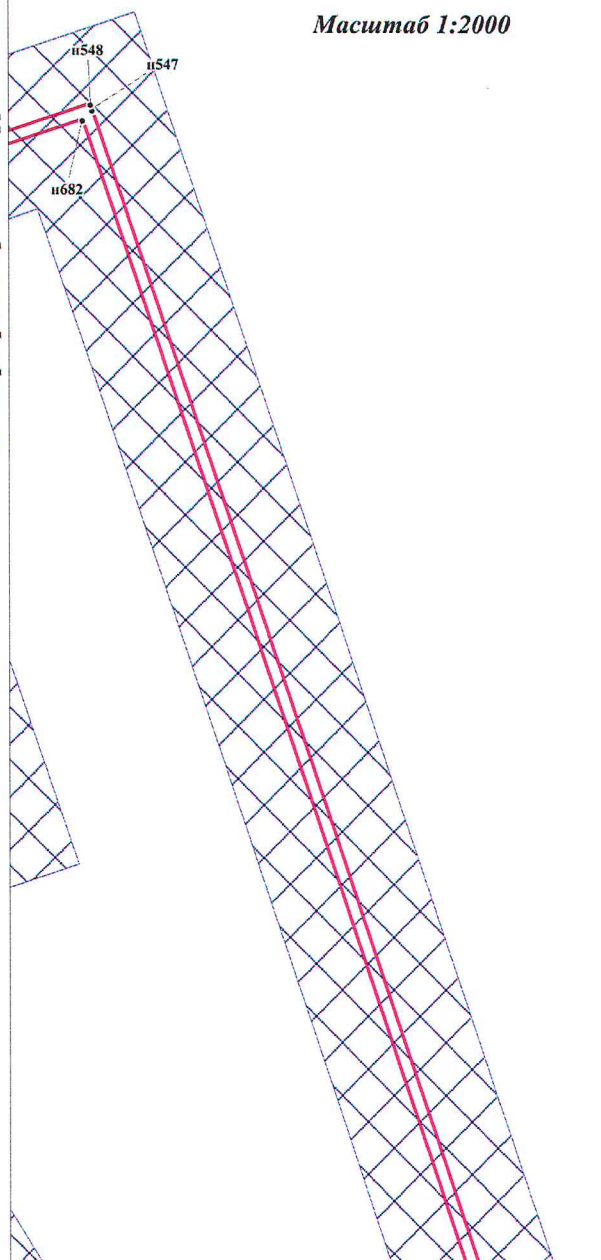

Линия разрыва чертежа с фрагментом 15




86:08:0020903:3У1

Линия разрыва чертежа с фрагментом 14


Выноска 2 / Фрагмент 15

Масштаб 1:2000

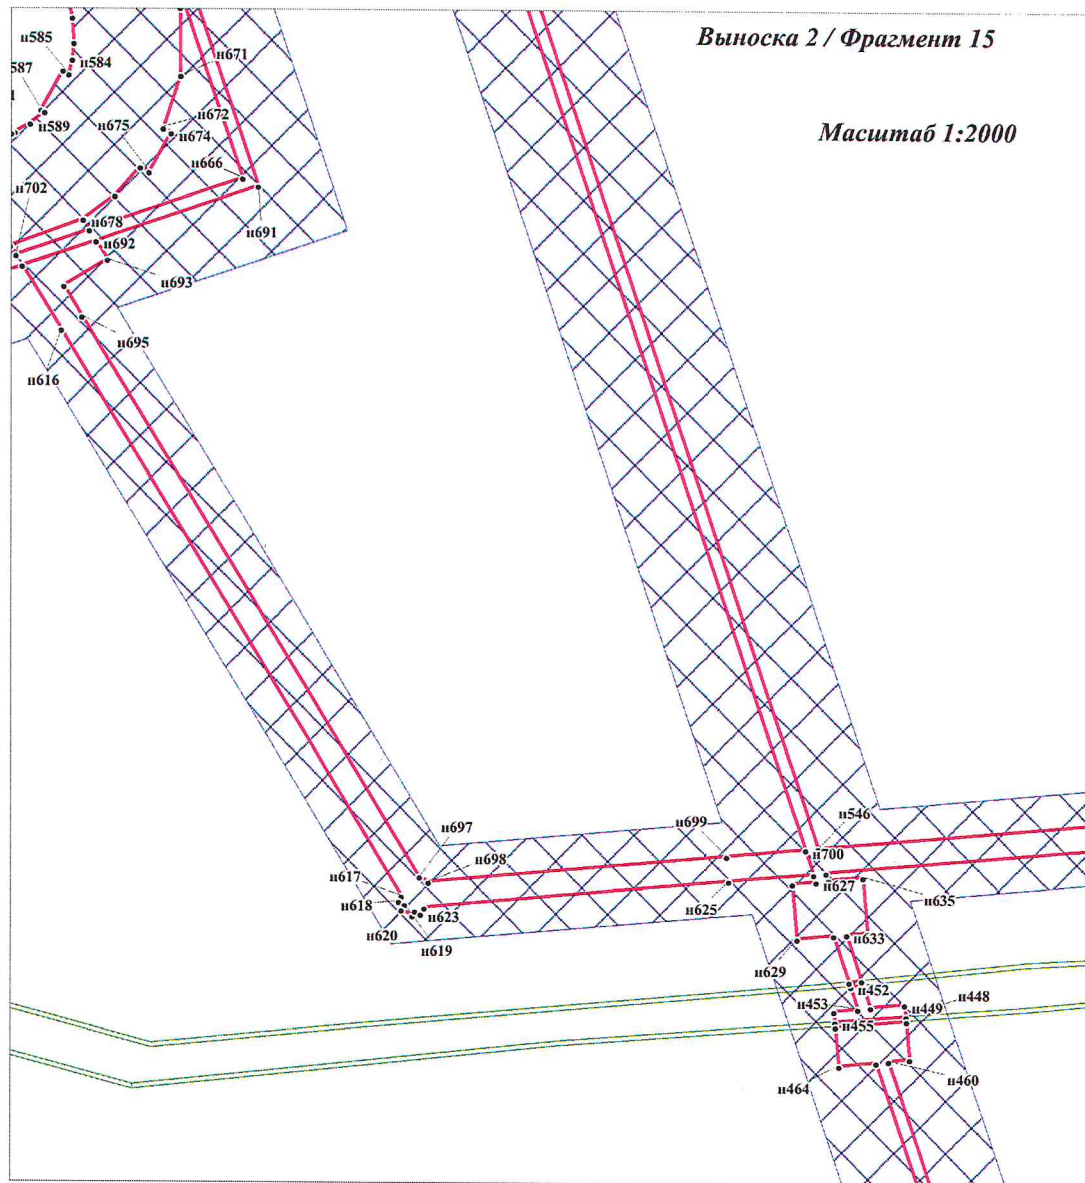

Линия разрыва чертежа с фрагментом 16

Линия разрыва чертежа с фрагментом 19

 


86:08:0020903:ЗУ1

Линия разрыва чертежа с фрагментом 15

Выноска 2 / Фрагмент 16

Масштаб 1:2000

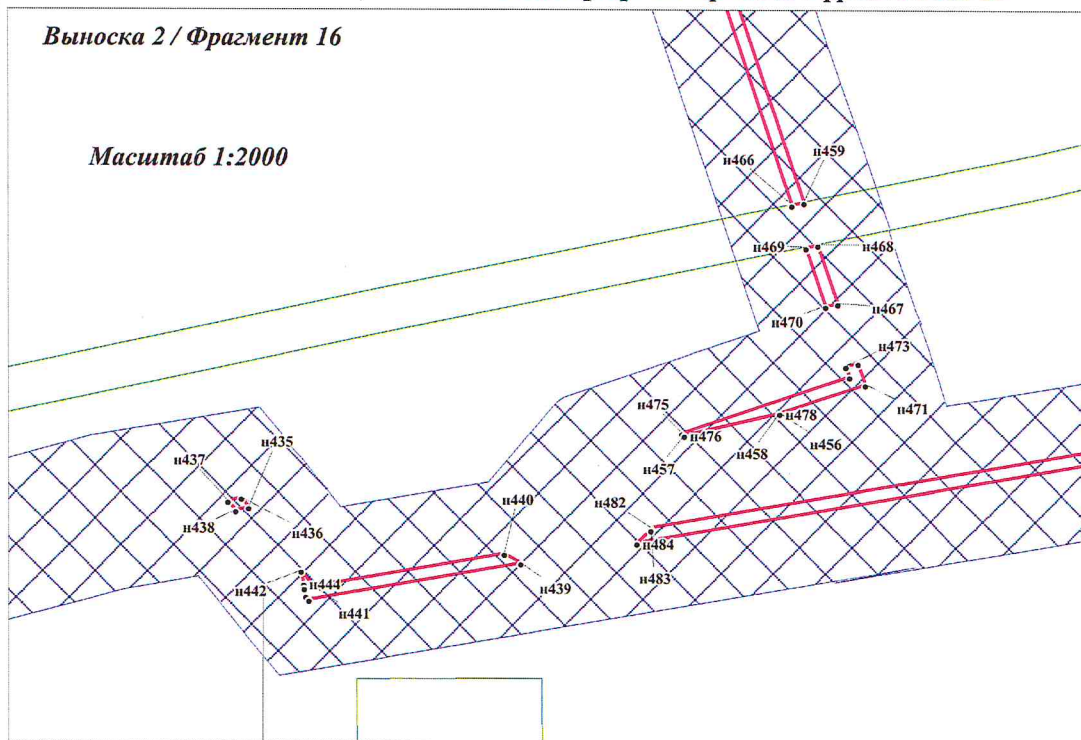




Линия разрыва чертежа с фрагментом 17

Линия разрыва чертежа с фрагментом 16

Выноска 2 / Фрагмент 17

Масштаб 1:2000

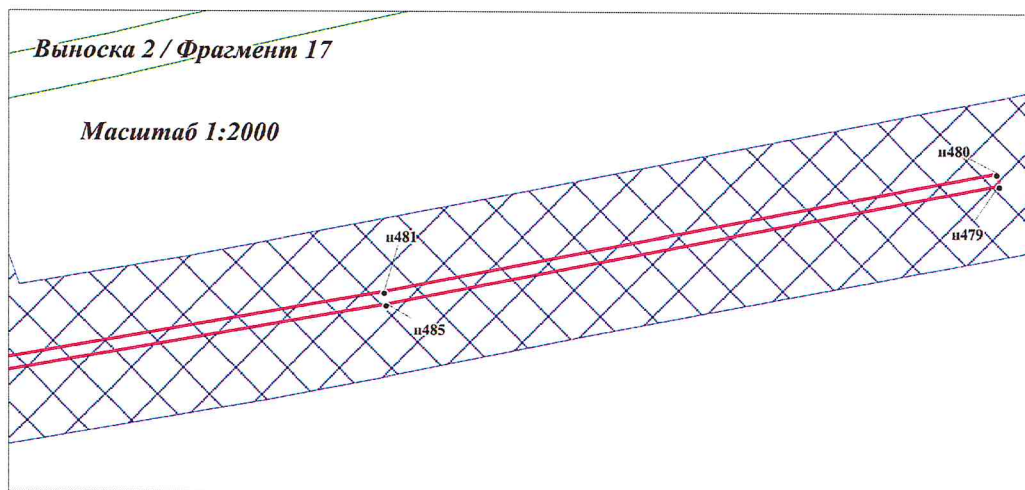

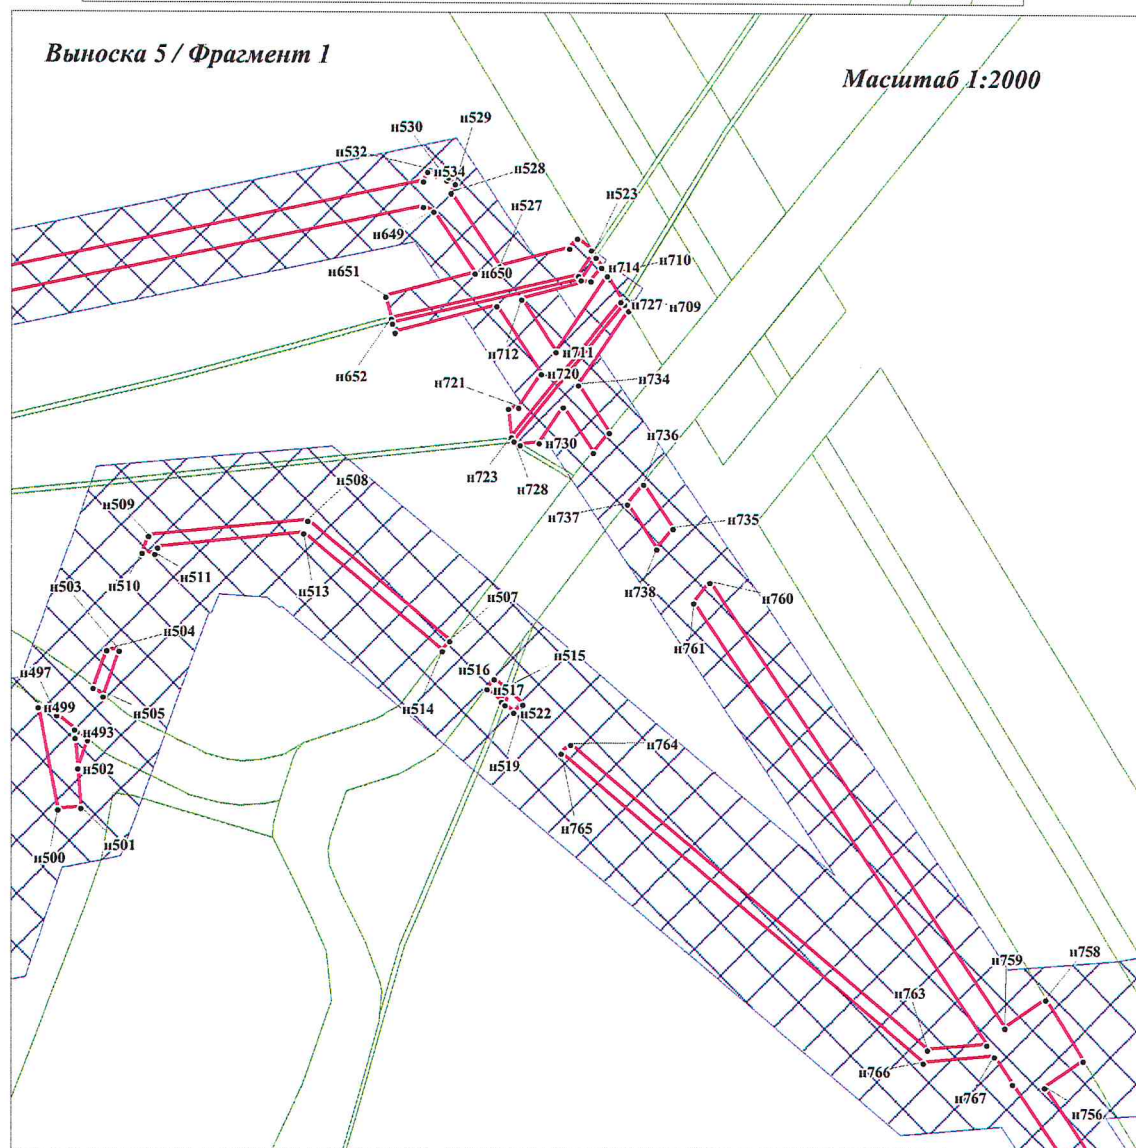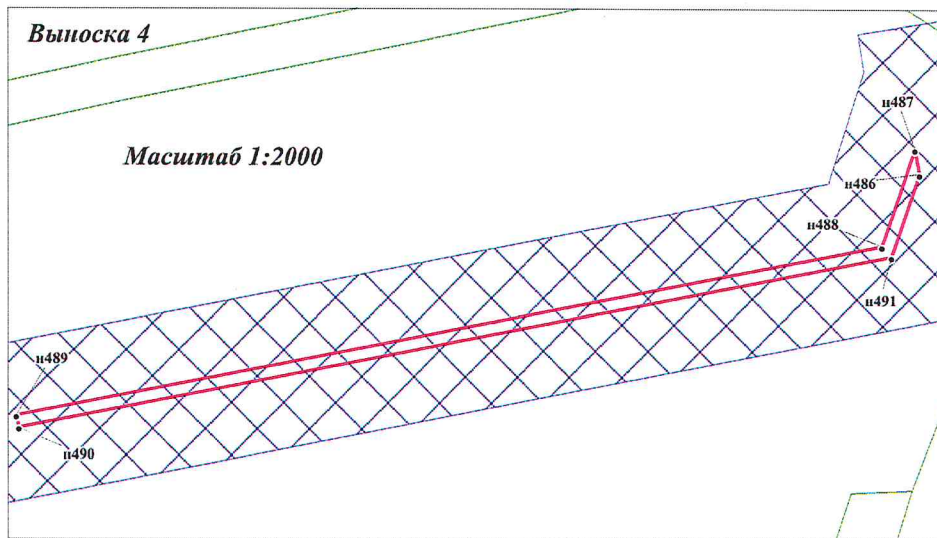




Линия разрыва чертежа с фрагментом 15

Выноска 2 / Фрагмент 19

Масштаб 1:2000

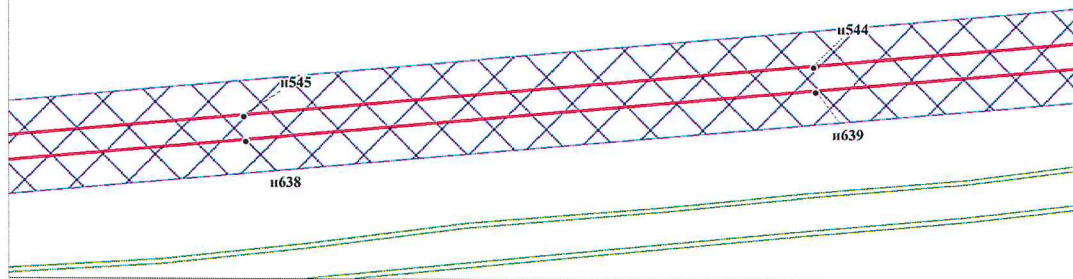


Линия разрыва чертежа с фрагментом 20

Линия разрыва чертежа с фрагментом 19

Выноска 2 / Фрагмент 20

Масштаб 1:2000

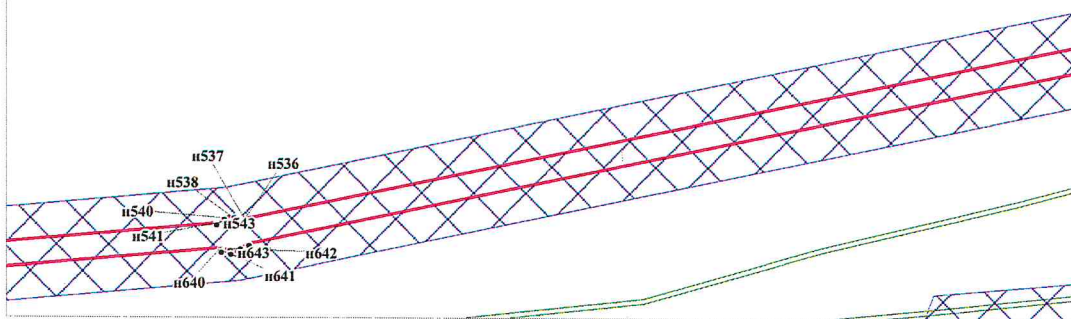


Линия разрыва чертежа с выноской 5

86:08:0020903:3У1




Линия разрыва чертежа с фрагментом 1

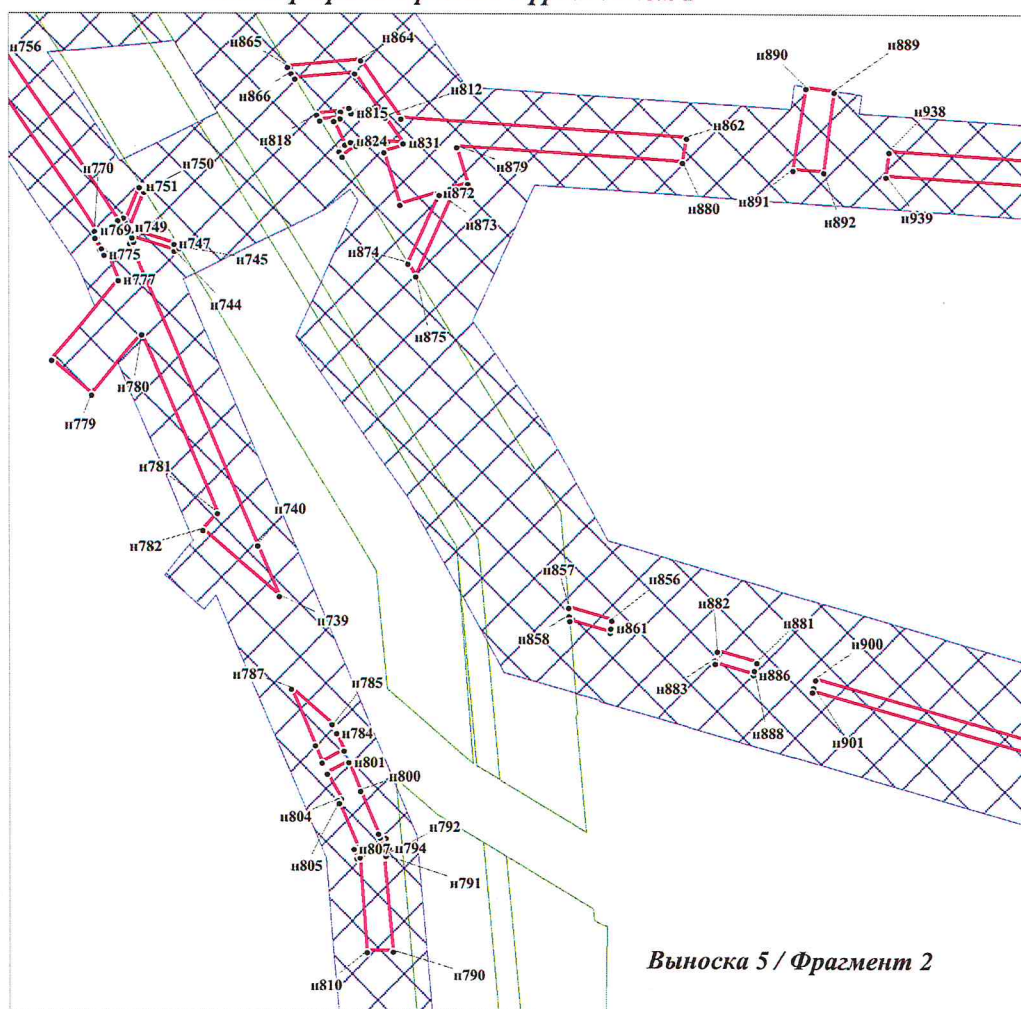

Линия разрыва чертежа с фрагментом 3




86:08:0020903:3У1

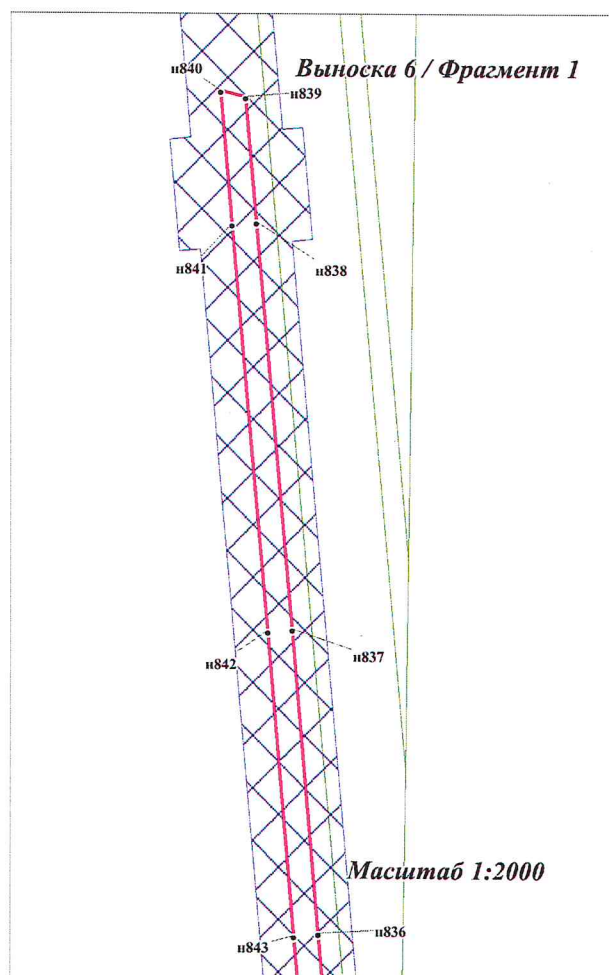


Линия разрыва чертежа с фрагментом 1


Линия разрыва чертежа с фрагментом 2

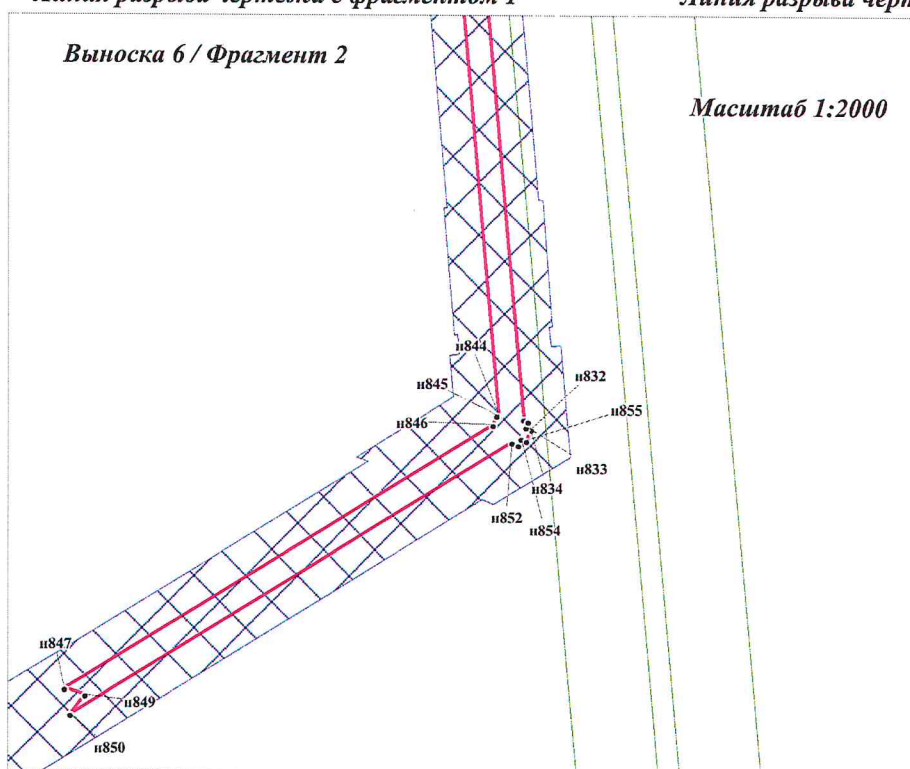

86:08:0020903:3У1

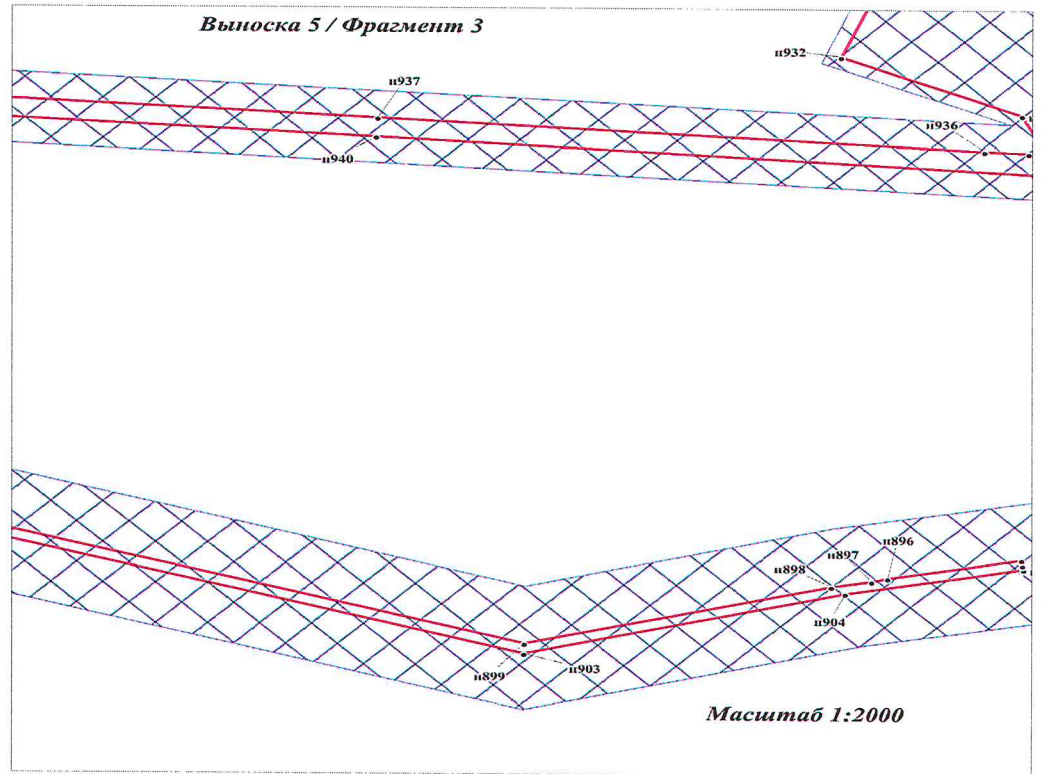


86:08:0020903:3У1

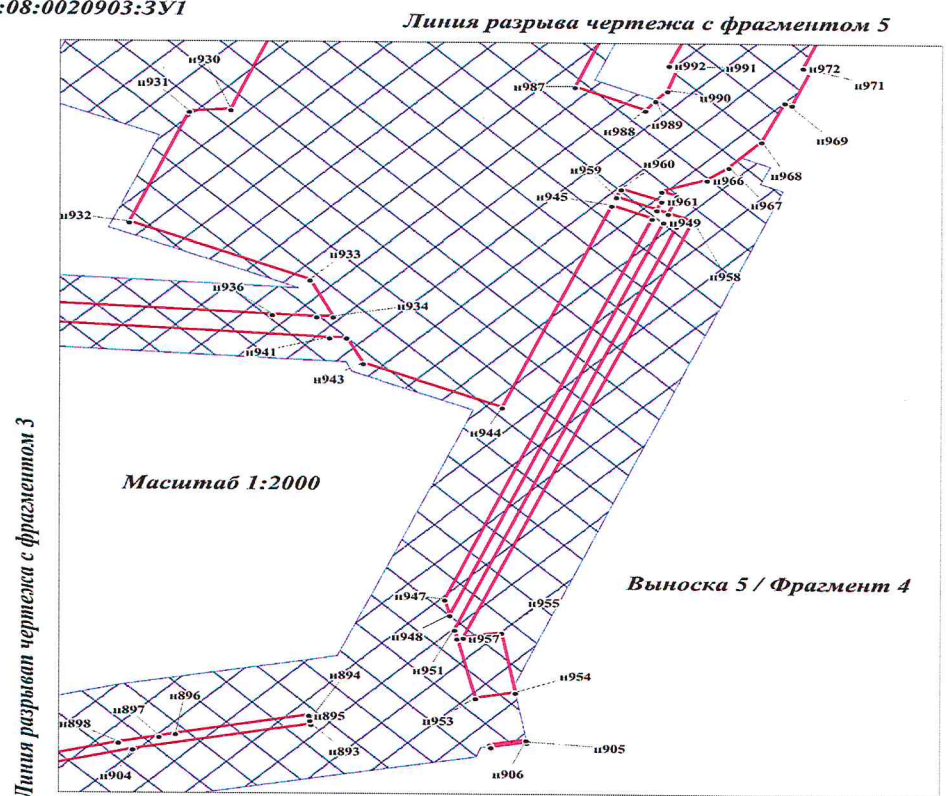



86:08:0020903:ЗУ1

Линия разрыва чертежа с фрагментом 6

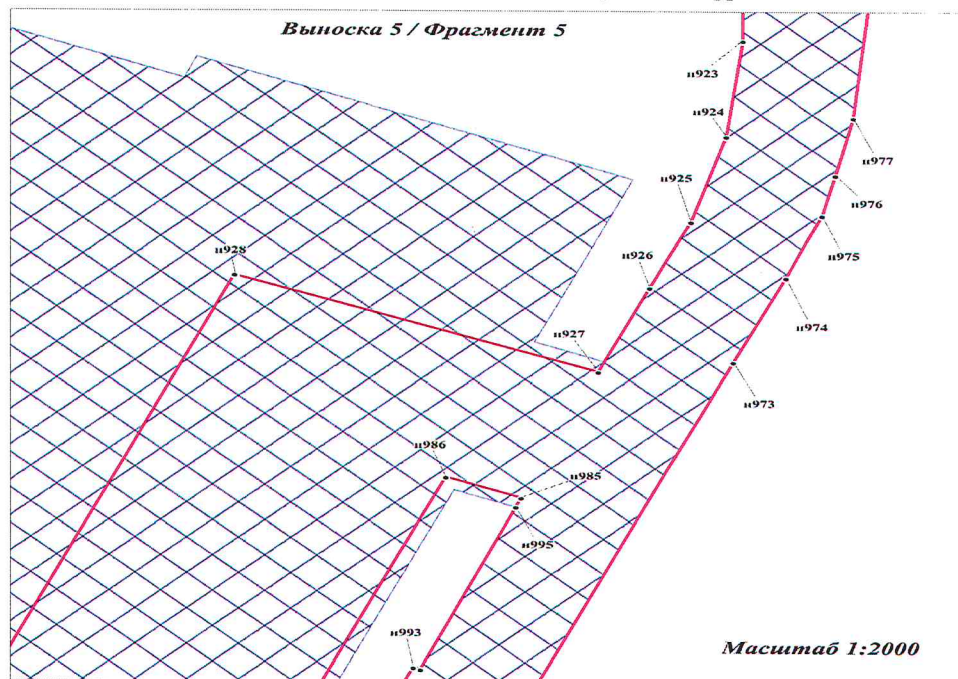


Линия разрыва чертежа с фрагментом 4




86:08:0020903:ЗУ1


Линия разрыва чертежа с фрагментом 7

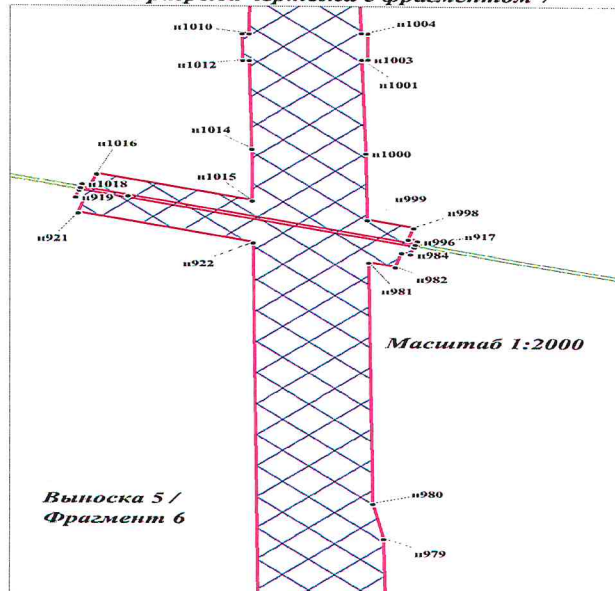

Линия разрыва чертежа с фрагментом 5

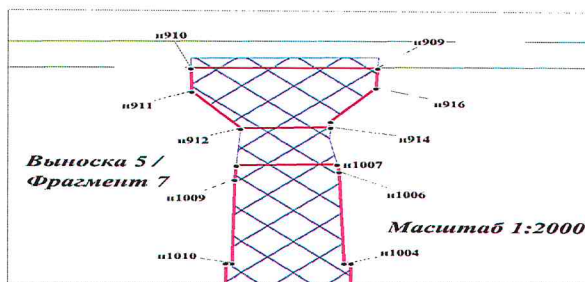

Линия разрыва чертежа с фрагментом 6

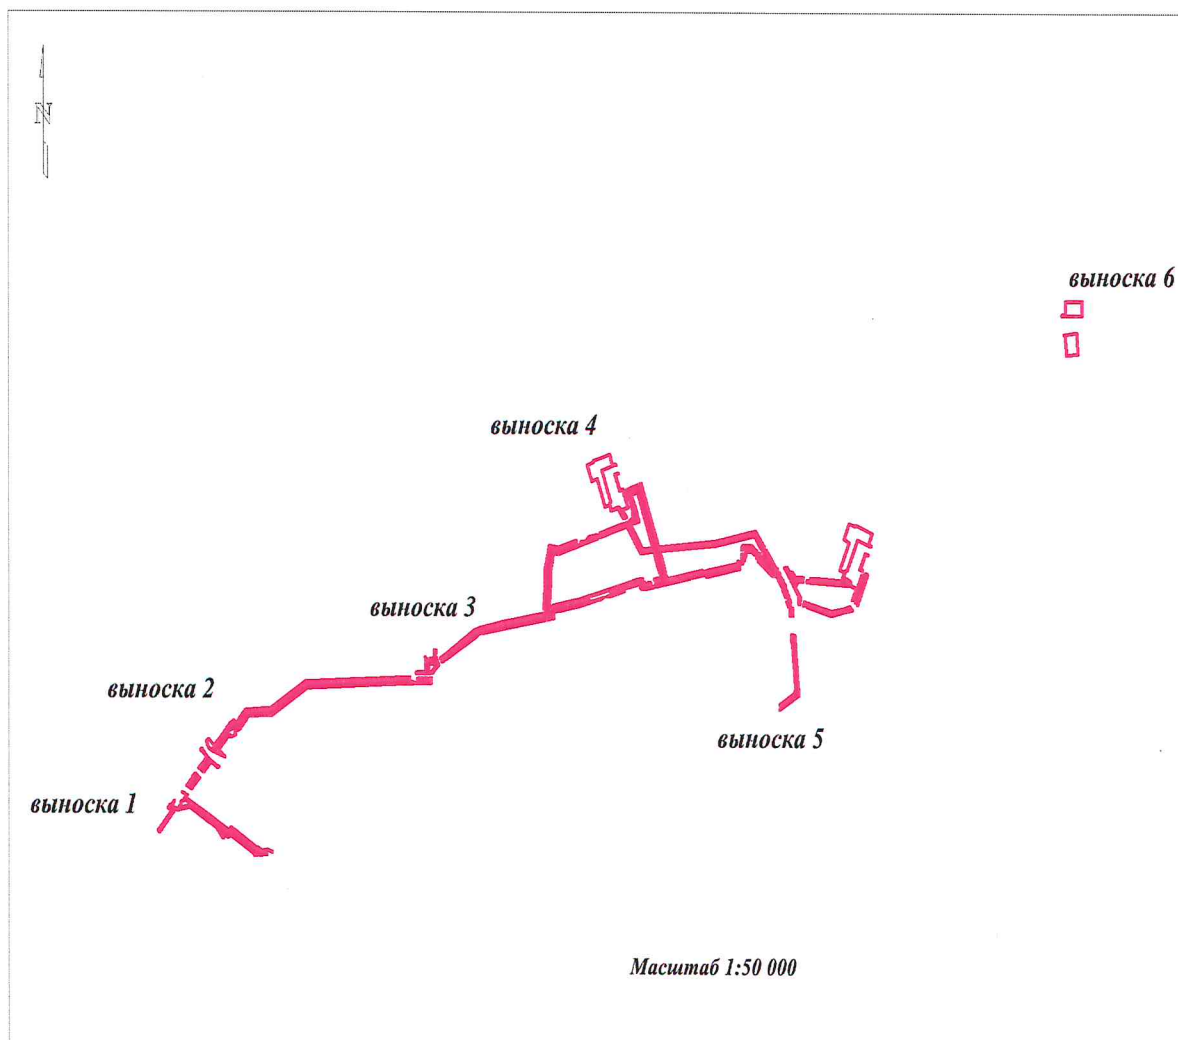


Условные обозначения:

- ^{н1} - поворотная точка образуемого земельного участка
- 86:08:0020904 - подпись кадастрового квартала
- 86:08:0000000:269 - номер земельного участка по сведениям ЕГРН
- :269:ЗУ1(1) - условный номер образуемого земельного участка
-  - границы образуемых земельных участков
-  - границы изменяемых земельных участков
-  - границы планируемых элементов планировочной структуры
-  - границы публичных сервитутов


Примечание Границы публичных сервитутов не установлены



Выноска 1 / Фрагмент 1

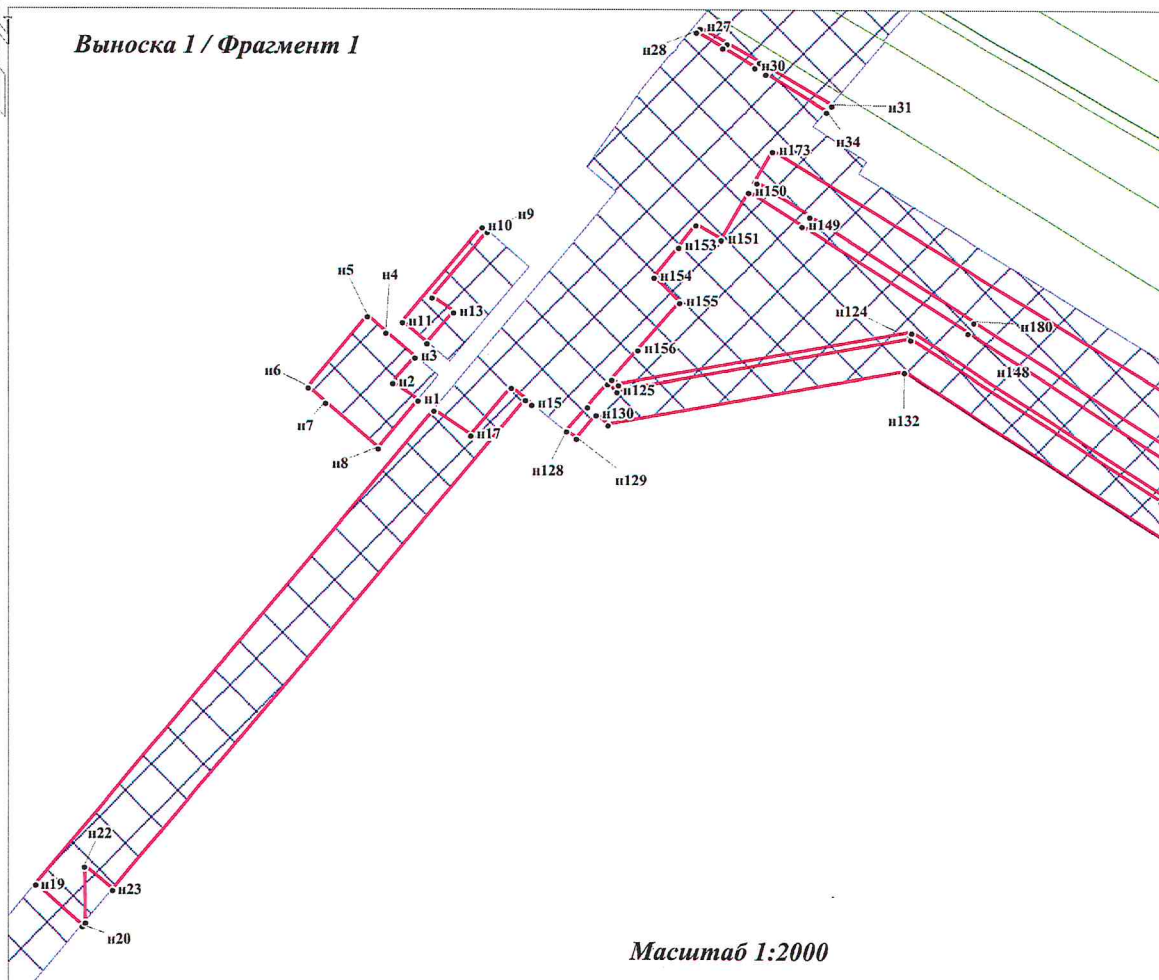

Линия разрыва чертежа с фрагментом 1

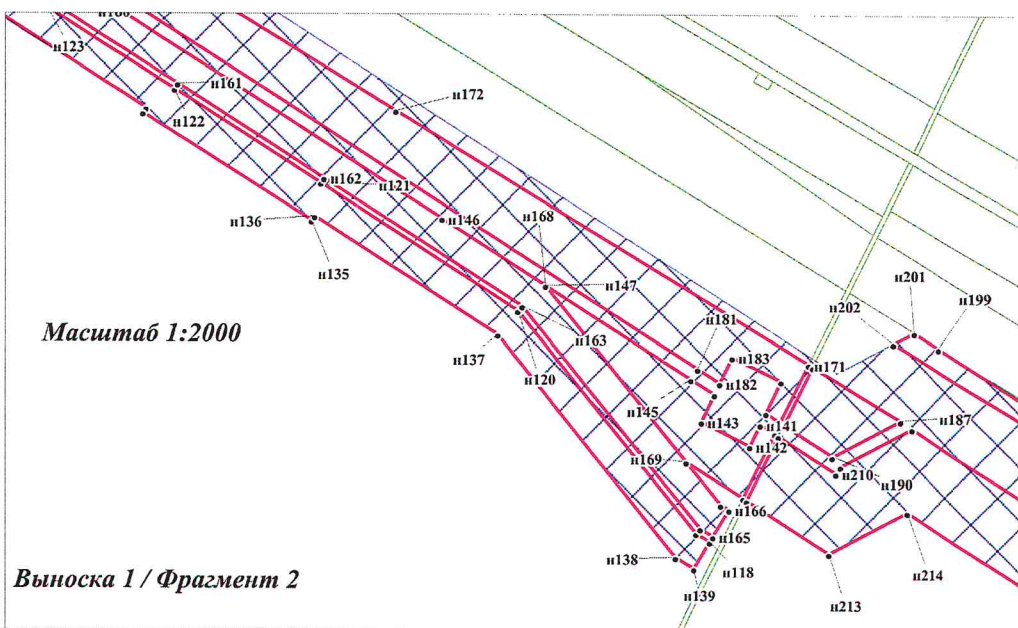


Линия разрыва чертежа с фрагментом 3

Выноска 1 / Фрагмент 2


86:08:0020903:3У2



Линия разрыва чертежа с фрагментом 2

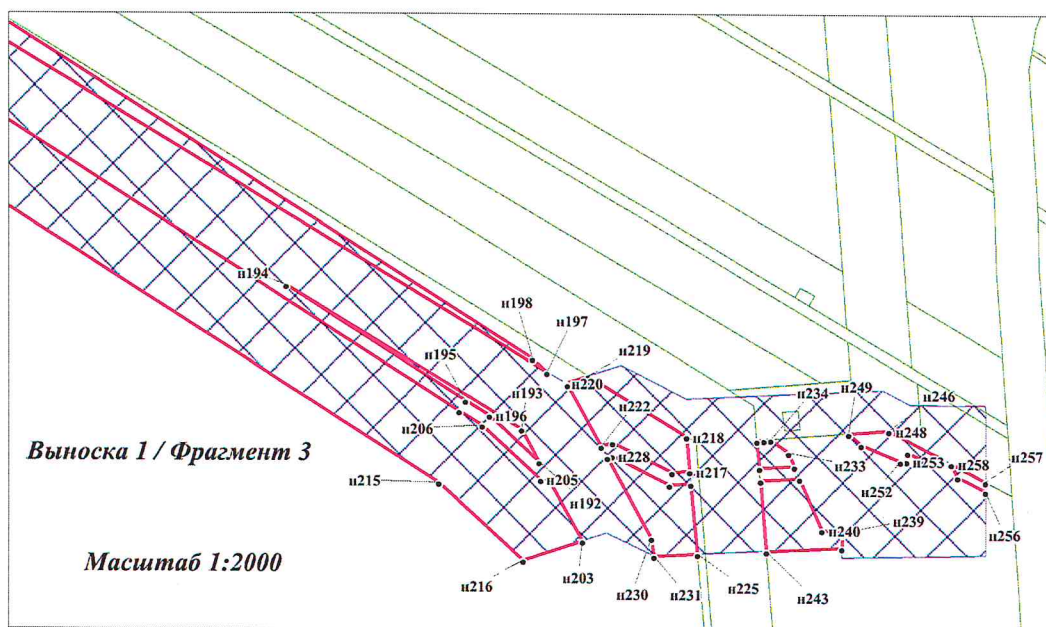

Линия разрыва чертежа с фрагментом 2

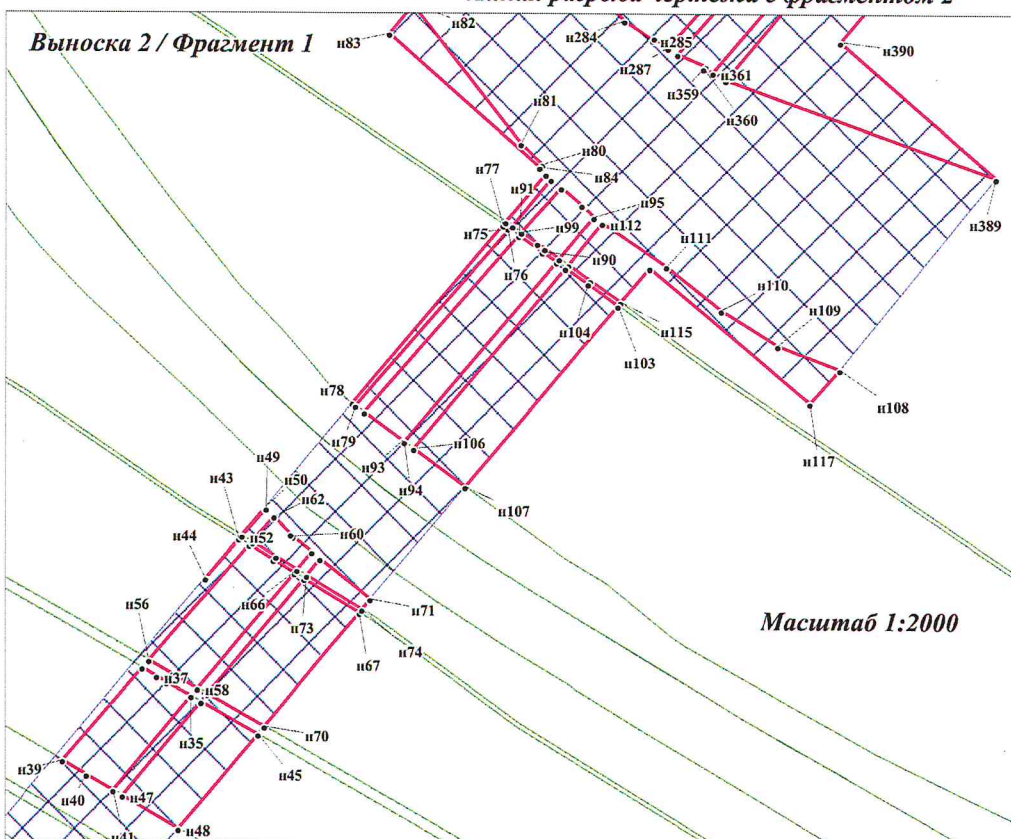


86:08:0020903:3У2



Линия разрыва чертежа с фрагментом 3


Выноска 2 / Фрагмент 2

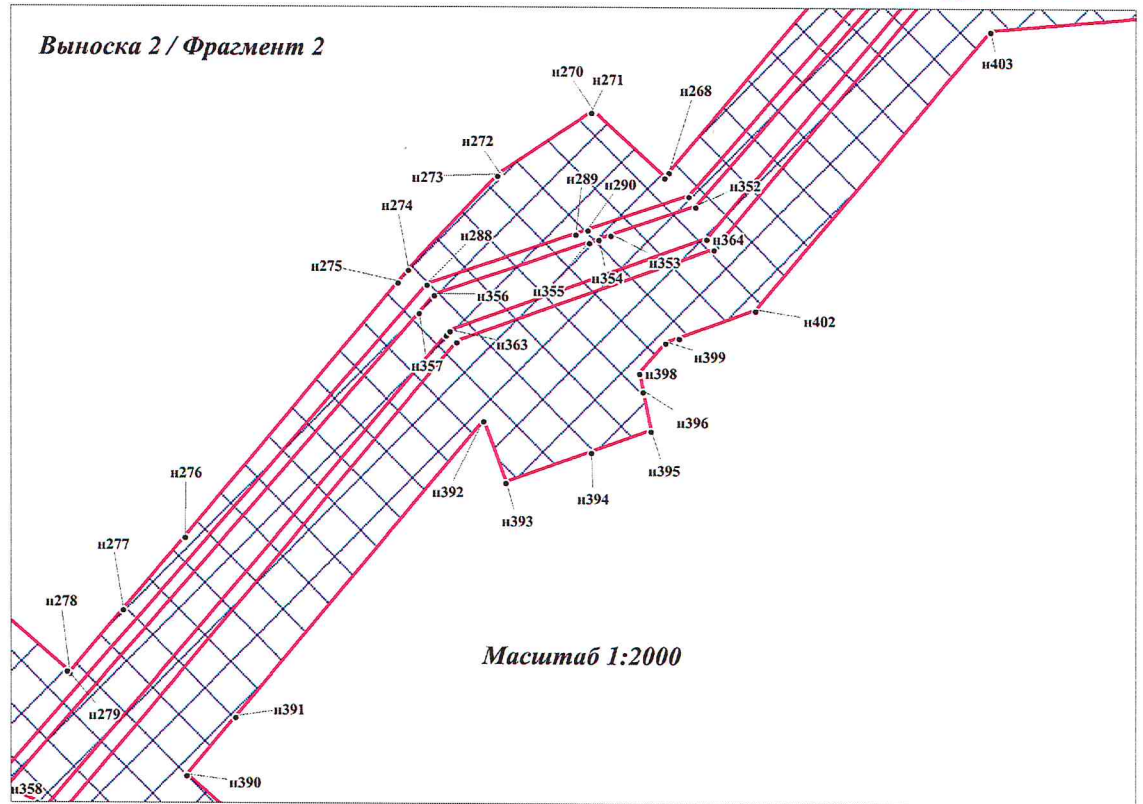

Масштаб 1:2000

Линия разрыва чертежа с фрагментом 1

Выноска 2 / Фрагмент 3

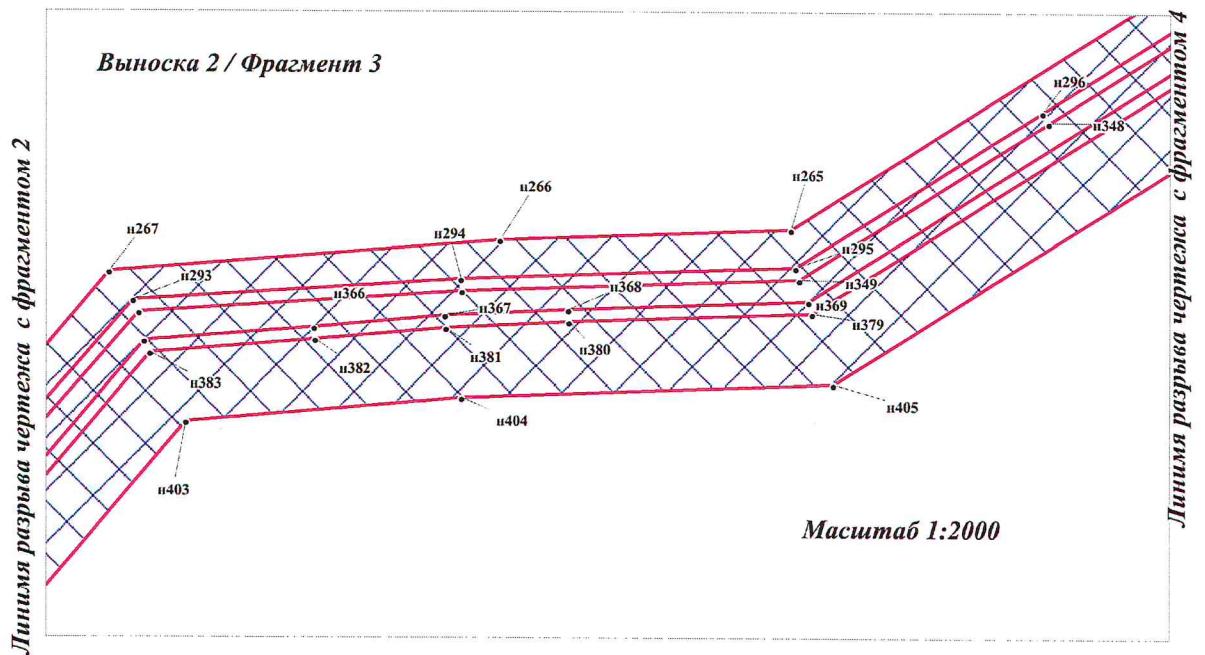


Масштаб 1:2000

86:08:0020903:3У2

Выноска 2 / Фрагмент 4

Линия разрыва чертежа с фрагментом 3

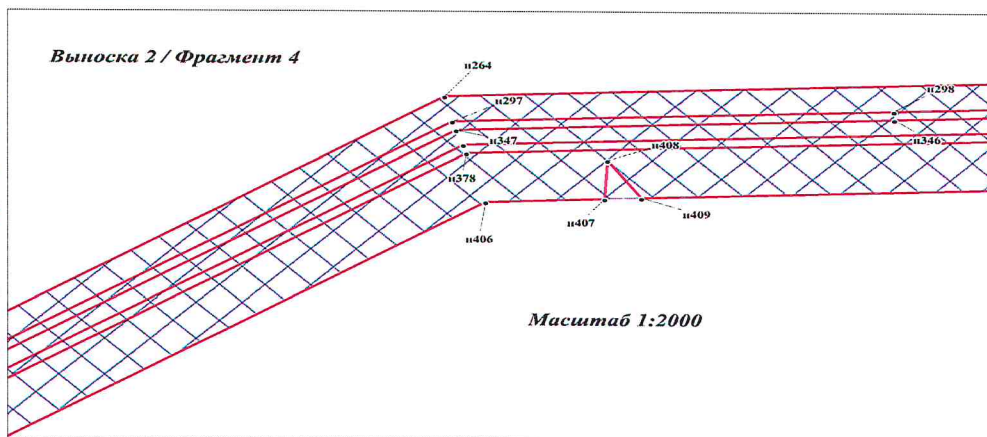


Масштаб 1:2000

Линия разрыва чертежа с фрагментом 5

Выноска 2 / Фрагмент 5

Линия разрыва чертежа с фрагментом 4

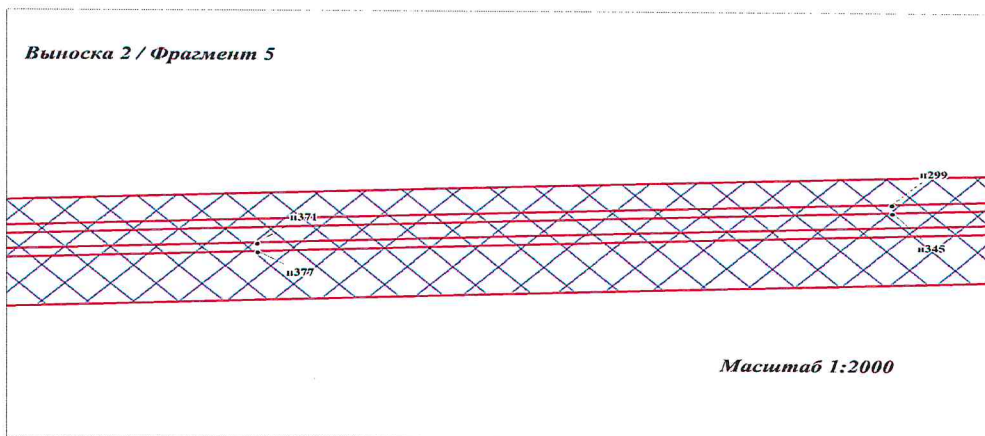

Масштаб 1:2000


Линия разрыва чертежа с фрагментом 6

86:08:0020903:3У2





Выноска 2 / Фрагмент 6

Линия разрыва чертежа с фрагментом 5

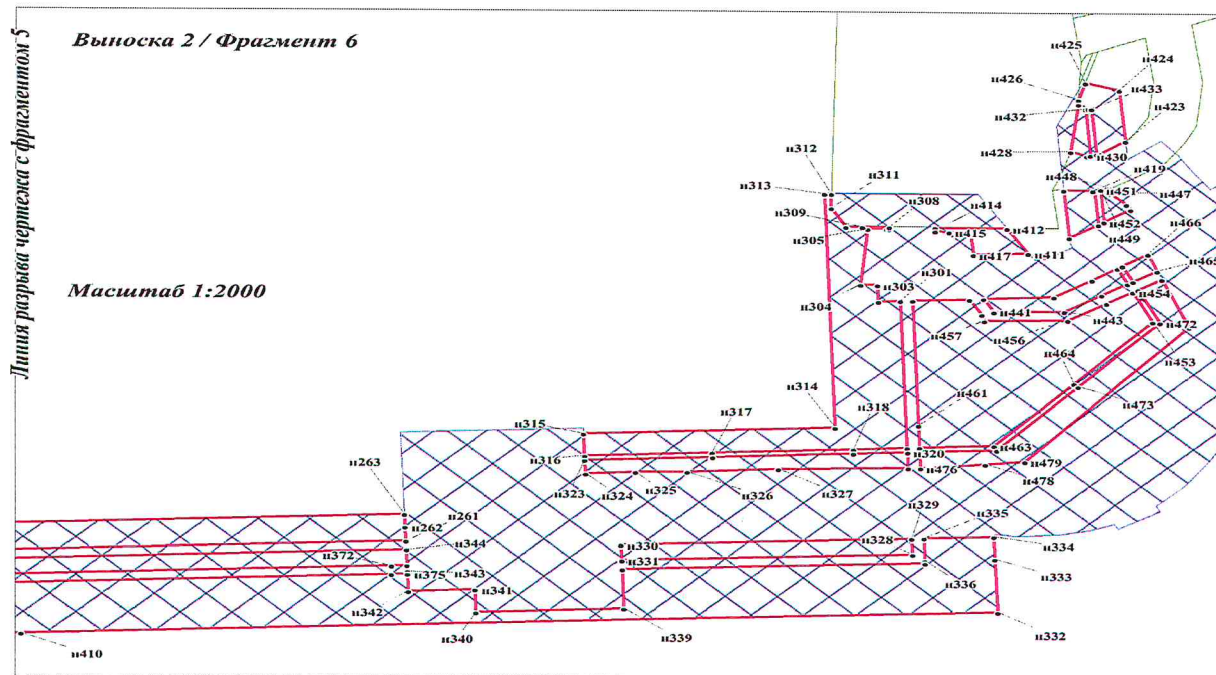

Масштаб 1:2000

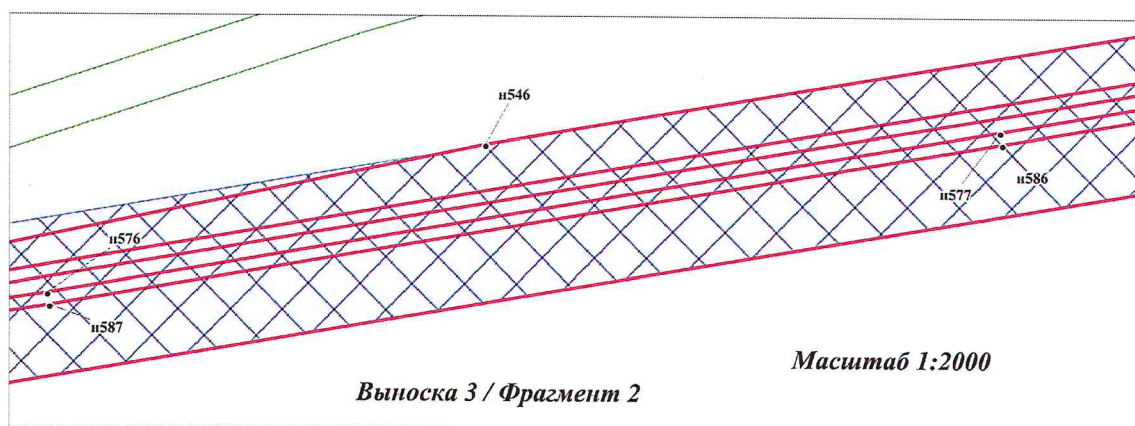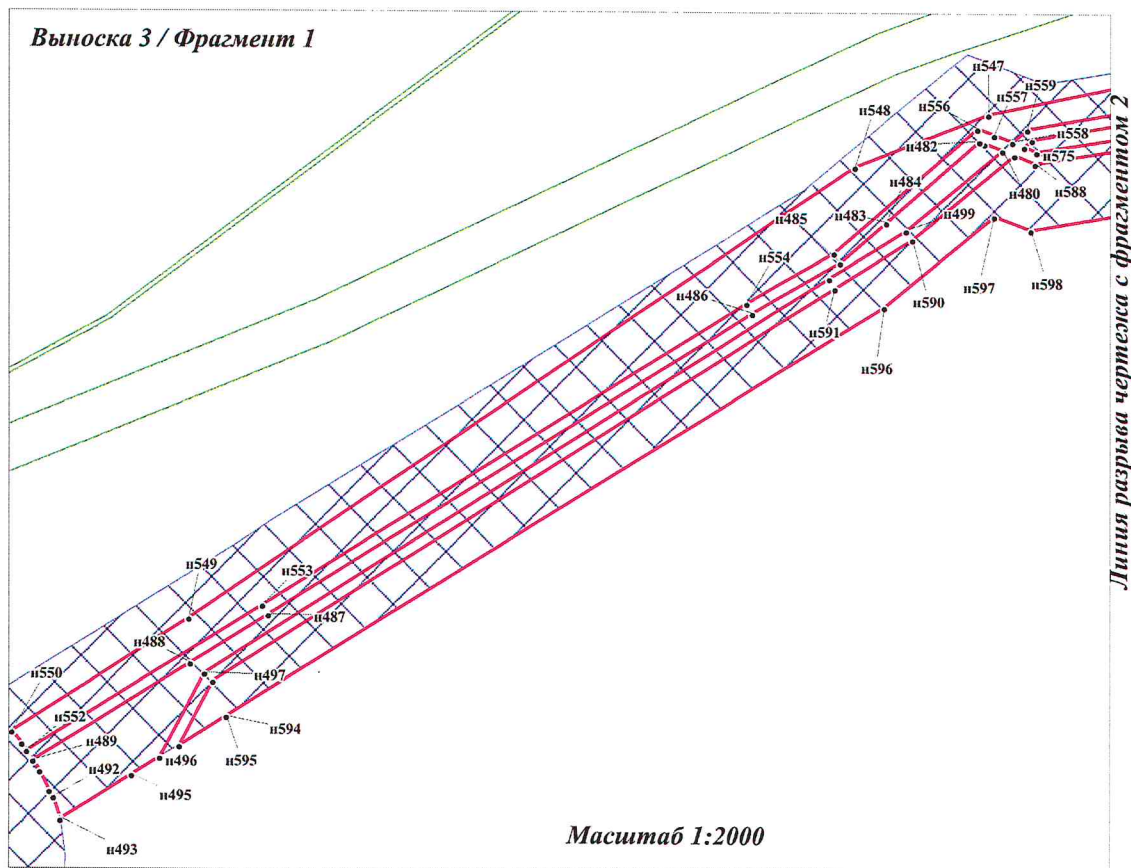


Линия разрыва чертежа с фрагментом 4

Выноска 3 / Фрагмент 3


Масштаб 1:2000

Линия разрыва чертежа с фрагментом 2

Линия разрыва чертежа с фрагментом 5

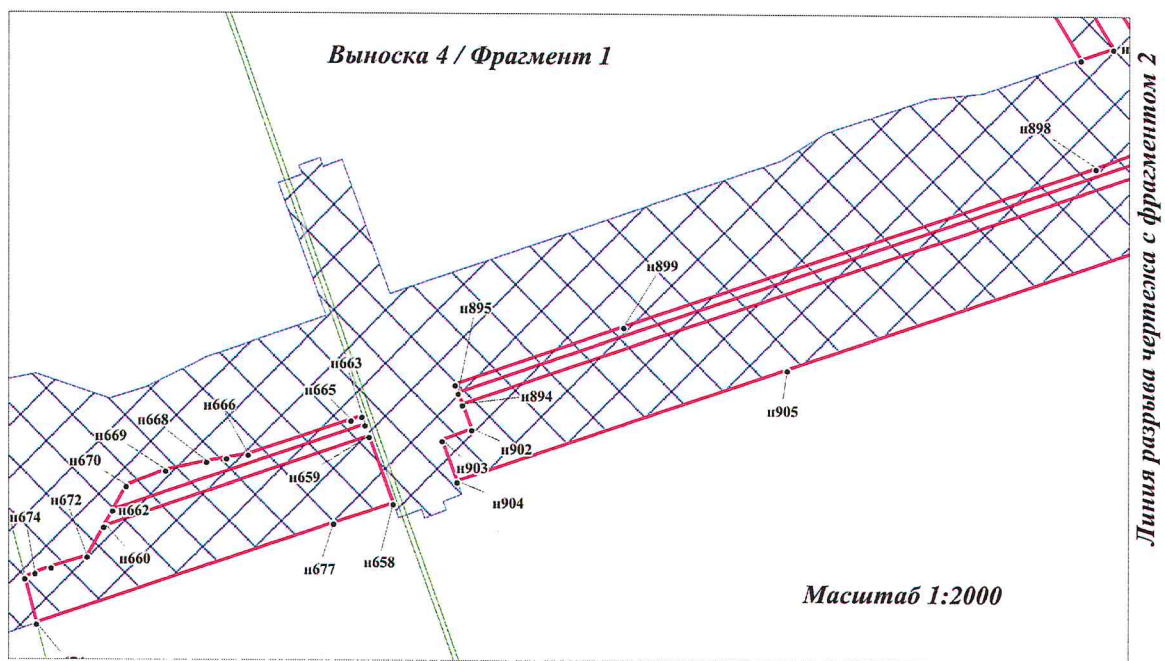


Линия разрыва чертежа с фрагментом I

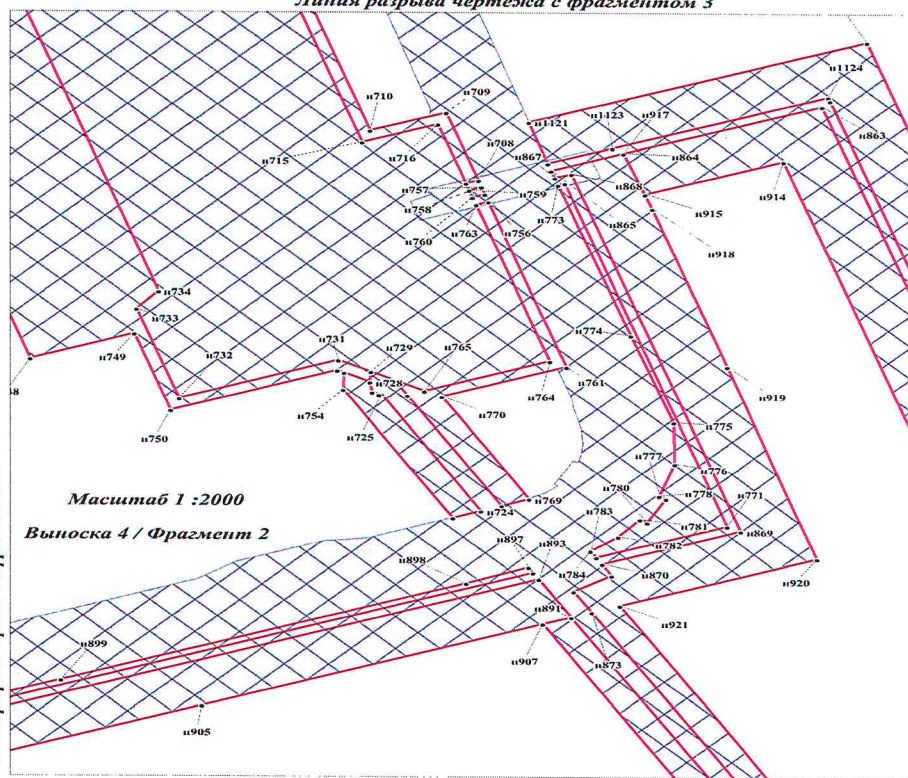

Линия разрыва чертежа с фрагментом 4

Выноска 4 / Фрагмент 3
Масштаб 1:2000

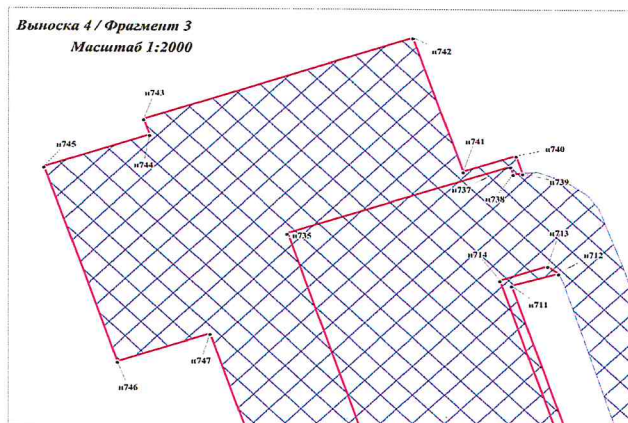

Линия разрыва чертежа с фразметом 5

Масштаб 1:2000

Линия разрыва чертится с фрагментом в

Масштаб 1:2000

Линия разрыва чертежа с фрагментом 5

Линия разрыва чертежа с фрагментом 5

Линия разрыва чертится с фрагментом 7


86:08:0020903:3У2



Линия разрыва чертежа с фрагментом 6

Выноска 3 / Фрагмент 7


Масштаб 1:2000

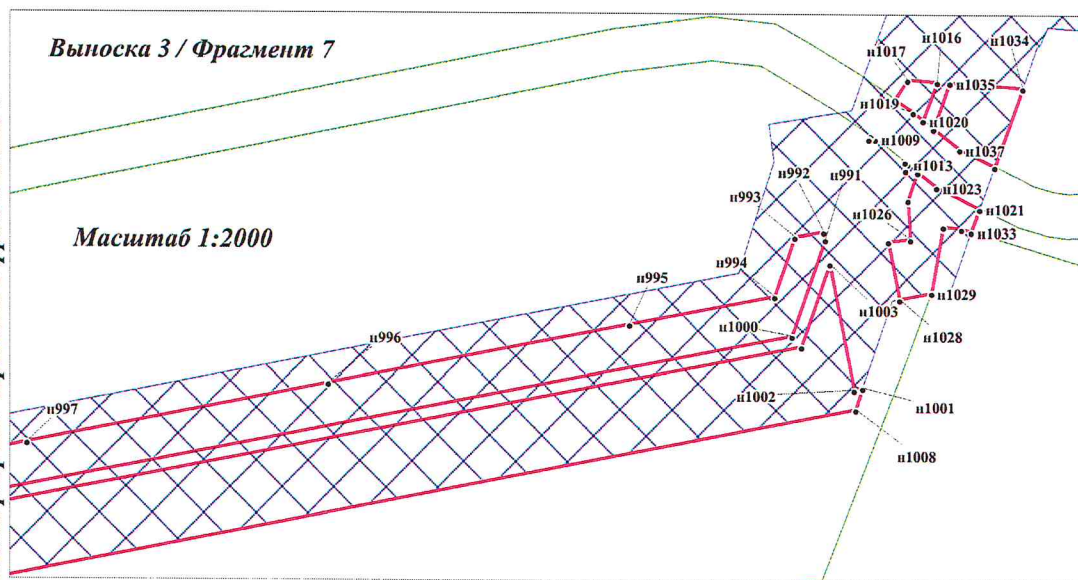

Линия разрыва чертежа с фрагментом 4

Выноска 4 / Фрагмент 5

Масштаб 1:2000

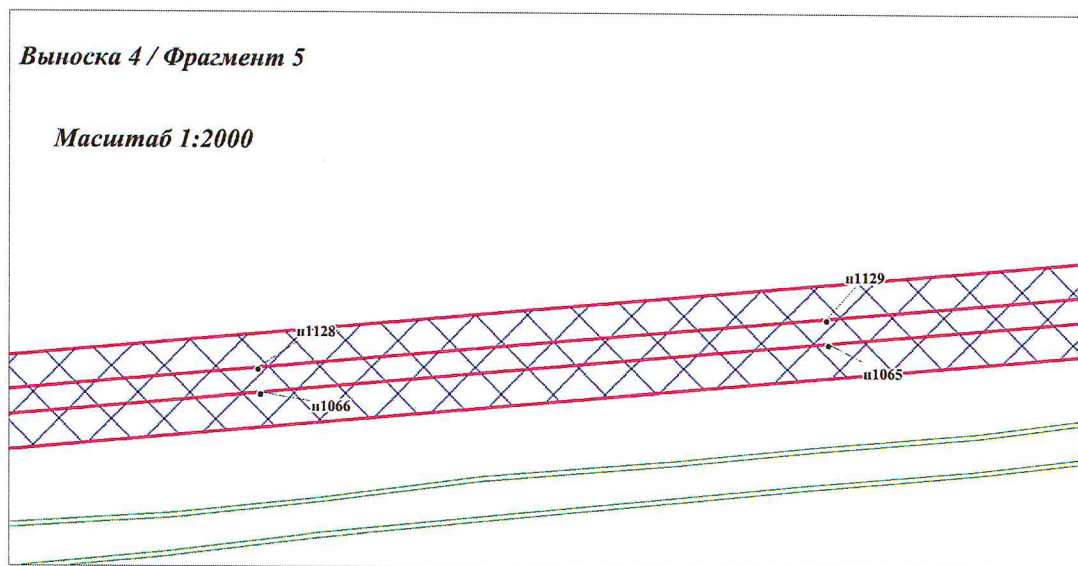


Линия разрыва чертежа с фрагментом 6

86:08:0020903:3У2

Выноска 4 / Фрагмент 6

Масштаб 1:2000

Линия разрыва чертежа с фрагментом 5

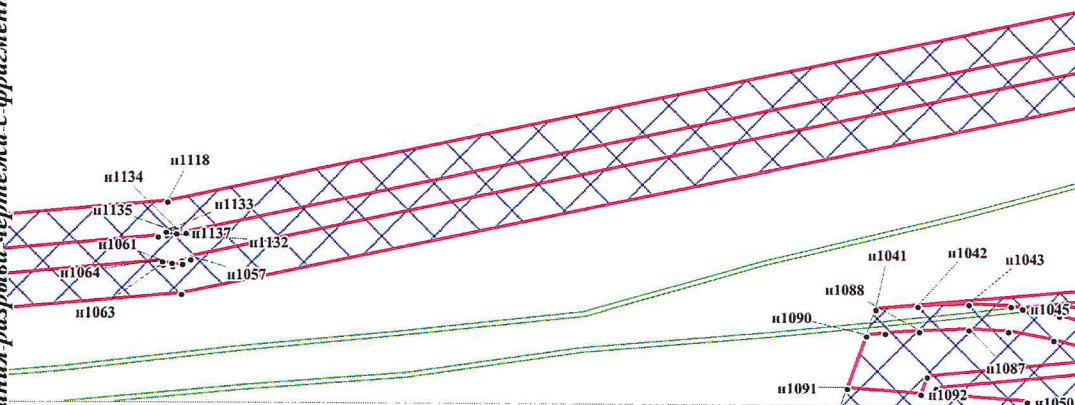


Линия разрыва чертежа с фрагментом 7



Линия разрыва чертежа с фрагментом 6

Выноска 4 / Фрагмент 7

Масштаб 1:2000

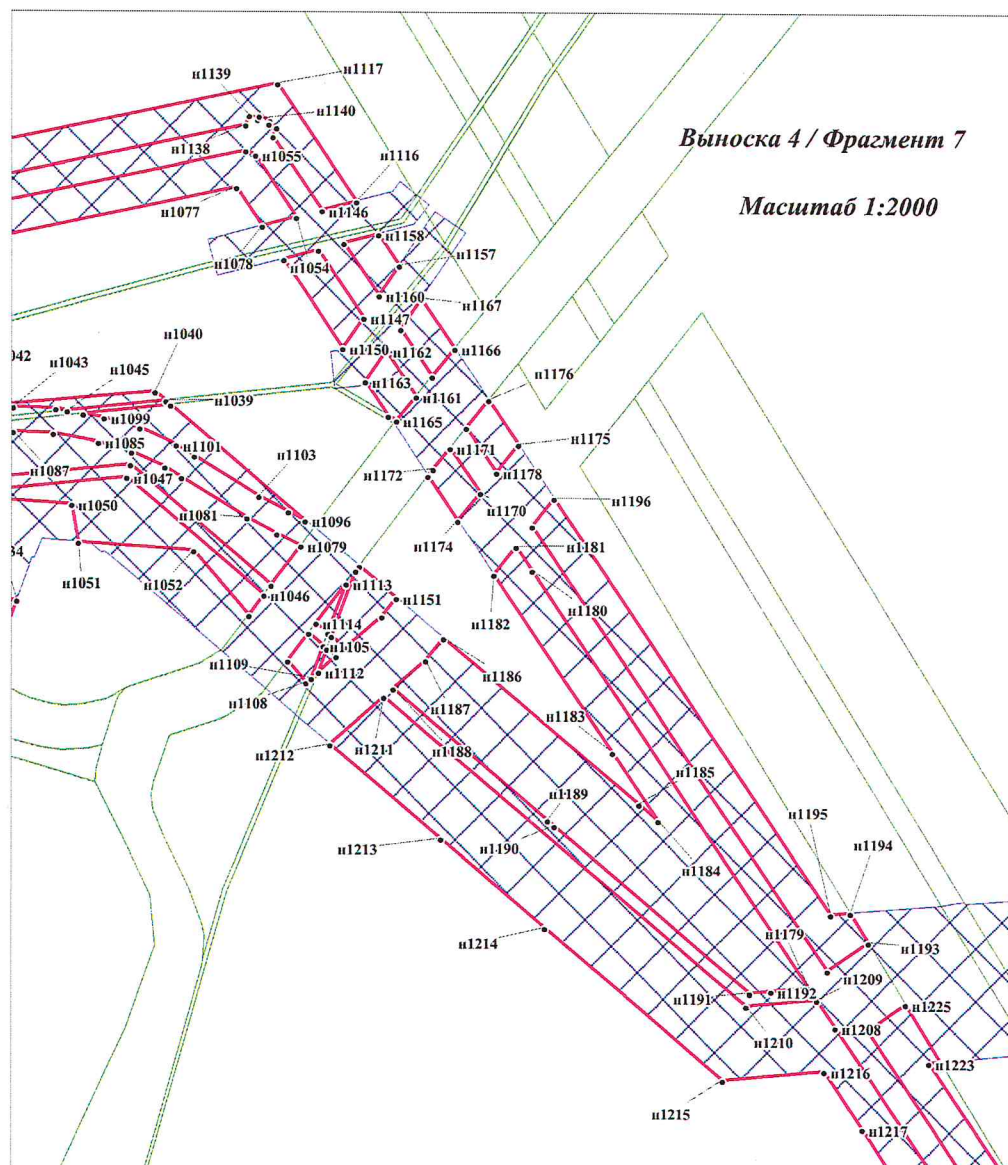

Линия разрыва чертежа с фрагментом 8

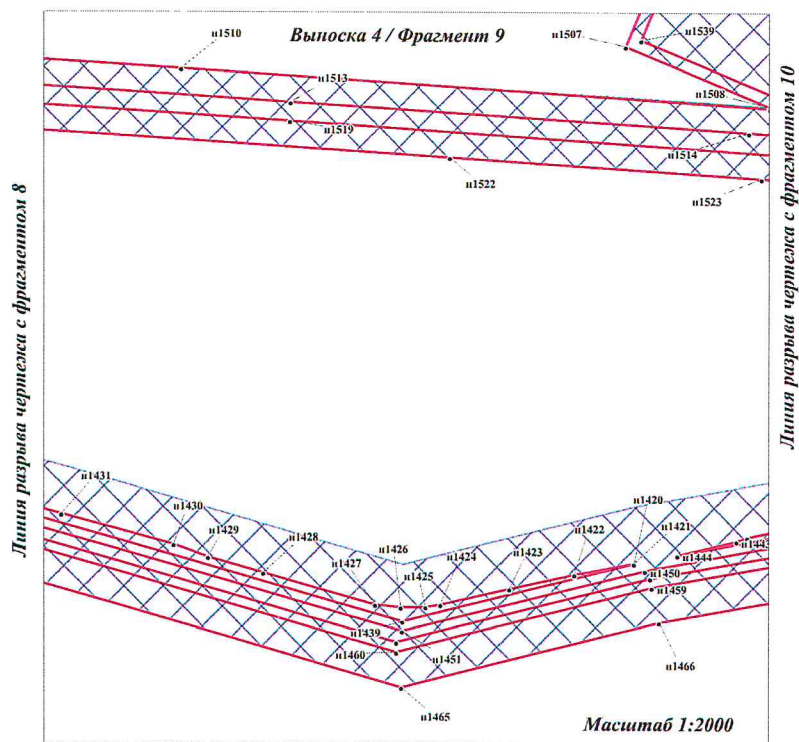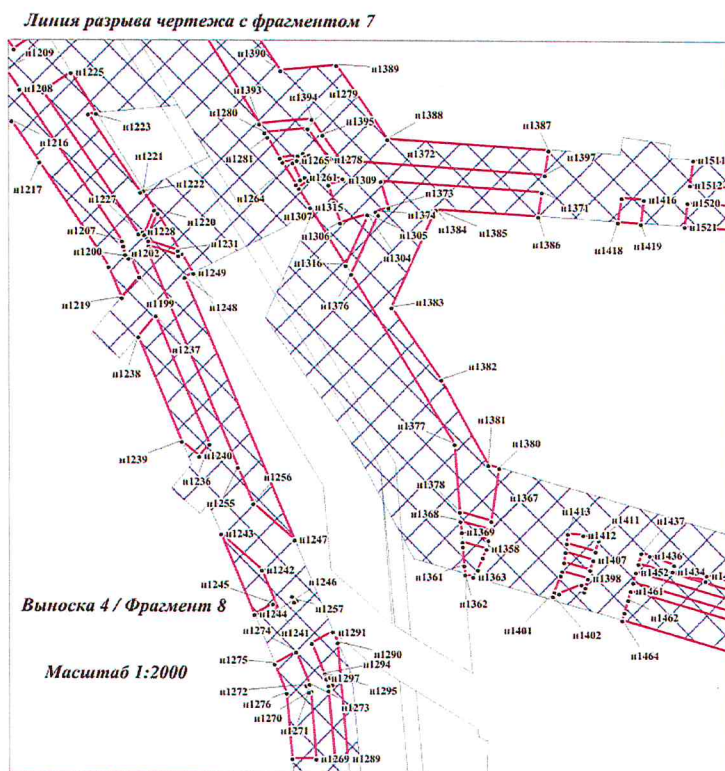


Выписка 4 / Фрагмент 11

Масштаб 1:2000

The drawing shows a land plot with a grid. The plot is bounded by a red line. The grid is composed of blue lines. The plot is divided into several sections by red lines. The sections are labeled with numbers: n1502, n1501, n1500, n1499, n1503, n1504, n1543, n1542, n1546, n1545, n1544, n1492, n1491, n1497, n1498. The plot is oriented diagonally. The grid is a square grid. The red lines form a polygonal shape. The blue lines form a grid. The numbers are placed near the vertices of the polygon and the grid intersections.

Линия разрыва чертежа с фрагментом 10

86:08:0020903:3У2

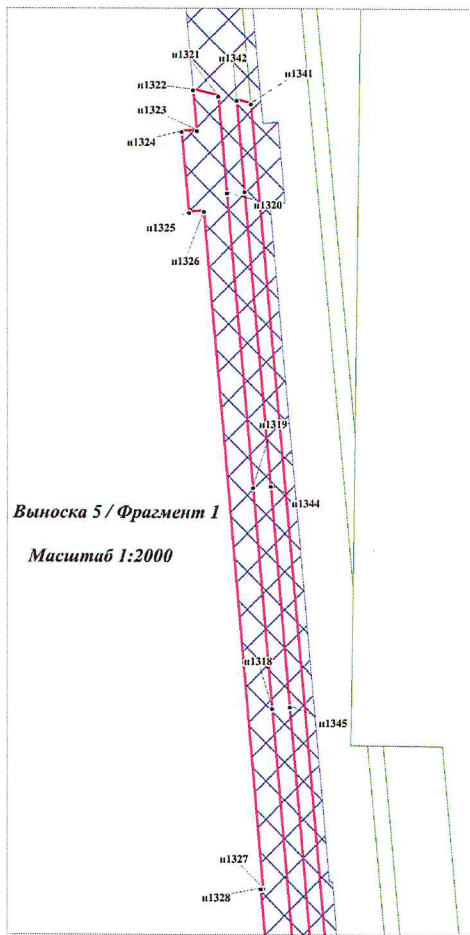

Выноска 5 / Фрагмент 1

Масштаб 1:2000

Линия разрыва чертежа с фрагментом 2


86:08:0020903:3У2



Линия разрыва чертежа с фрагментом 1


Выноска 5 / Фрагмент 2

Масштаб 1:2000

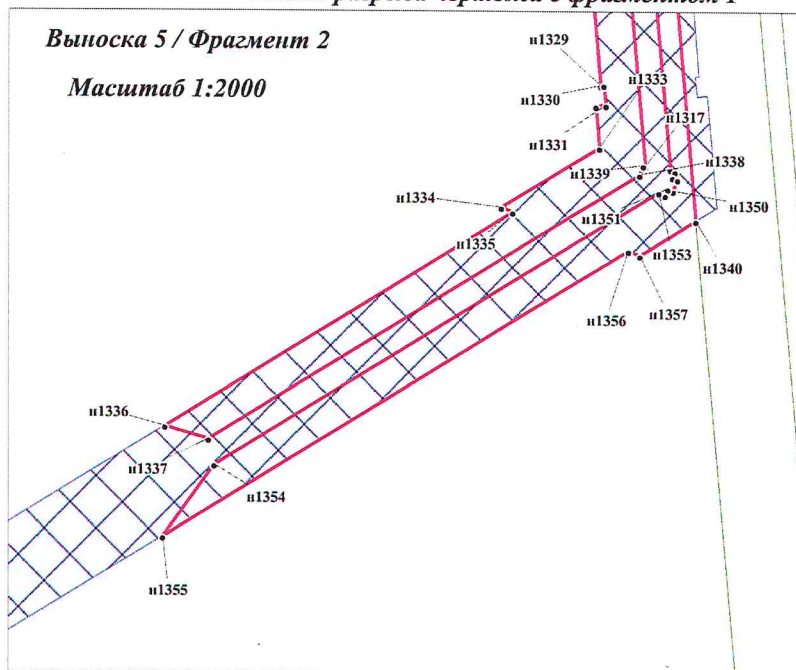



86:08:0020903:3У2

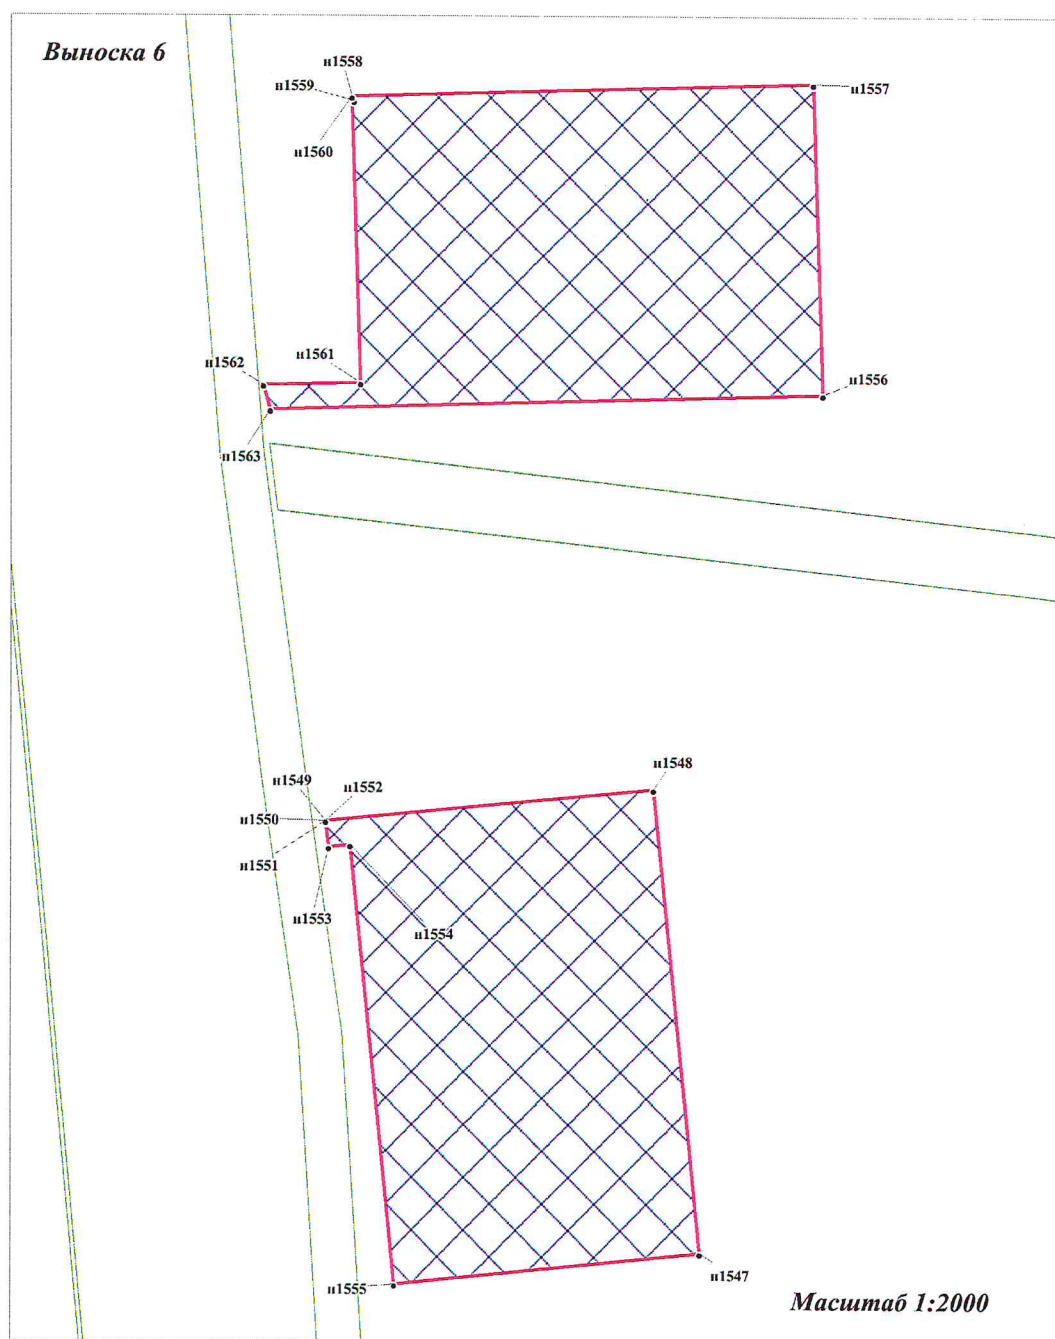

6.2. Сведения о границах территории, в отношении которой утвержден проект межевания, содержащие перечень координат характерных точек этих границ в системе координат, используемой для ведения Единого государственного реестра недвижимости

Номер	X	Y
86:08:0000000:467		
н1	952558.76	3531542.79
н2	952576.92	3531543.79
н3	952559.24	3531556.48
н1	952558.76	3531542.79
86:08:0000000:249:3Y1		
н1	951817.73	3530438.88
н2	951819.78	3530435.36
н3	951803.26	3530421.39
н4	951801.16	3530424.83
н5	951380.69	3531120.48
н6	951384.68	3531120.16
н7	951384.48	3531116.51
н8	951380.51	3531116.87
н1	951817.73	3530438.88
86:08:0000000:249:3Y2		
н1	951819.78	3530435.36
н2	951831.75	3530415.10
н3	951815.42	3530401.25
н4	951803.26	3530421.39
н5	951805.90	3530458.86
н6	951817.73	3530438.88
н7	951801.16	3530424.83
н8	951789.18	3530444.65
н9	951394.69	3531096.34
н10	951407.23	3531095.22
н11	951417.49	3531075.36
н12	951414.01	3531064.47
н13	951357.91	3531122.44
н14	951380.69	3531120.48
н15	951380.51	3531116.87
н16	951357.76	3531119.03
н17	951384.68	3531120.16
н18	951393.44	3531119.39
н19	951393.14	3531115.67
н20	951384.48	3531116.51
н21	951550.68	3530839.02
н22	951555.97	3530830.62
н23	951555.87	3530830.46
н1	951819.78	3530435.36
86:08:0000000:269:3Y1		
н1	951383.62	3531100.10
н2	951379.64	3531100.42
н3	951379.50	3531097.74

н4	951383.48	3531097.38
н1	951383.62	3531100.10
86:08:0000000:269:3Y2		
н1	951407.55	3531113.63
н2	951409.76	3531160.23
н3	951405.20	3531168.95
н4	951405.25	3531171.91
н5	951401.95	3531172.19
н6	951397.72	3531172.55
н7	951396.88	3531162.15
н8	951396.86	3531162.19
н9	951396.86	3531162.15
н10	951395.83	3531149.10
н11	951395.75	3531148.30
н12	951393.44	3531119.39
н13	951404.75	3531118.43
н14	951397.07	3531133.33
н15	951396.67	3531128.32
н16	951402.63	3531127.60
н17	951403.03	3531132.52
н18	951379.64	3531100.42
н19	951357.15	3531102.26
н20	951356.84	3531099.82
н21	951379.50	3531097.74
н22	951407.23	3531095.22
н23	951394.69	3531096.34
н24	951392.86	3531099.38
н25	951383.62	3531100.10
н26	951383.48	3531097.38
н27	951357.76	3531119.03
н28	951380.51	3531116.87
н29	951380.51	3531116.87
н1	951407.55	3531113.63
86:08:0000000:269:чзY1		
н1	951407.23	3531095.22
н2	951406.73	3531096.18
н3	951407.57	3531113.63
н4	951404.75	3531118.43
н5	951393.44	3531119.39
н6	951393.14	3531115.67
н7	951357.76	3531119.03
н8	951357.15	3531102.26
н9	951392.86	3531099.38
н10	951394.69	3531096.34
н1	951407.23	3531095.22

86:08:0000000:493:3Y1		
н1	951801.16	3530424.83
н2	951803.26	3530421.39
н3	951799.45	3530418.15
н4	951797.42	3530421.67
н5	951380.38	3531179.76
н6	951381.84	3531167.11
н7	951381.84	3531167.11
н8	951383.35	3531154.14
н9	951395.78	3531148.70
н10	951395.75	3531148.30
н11	951382.09	3531147.74
н12	951386.13	3531147.94
н13	951385.26	3531131.44
н14	951381.36	3531133.16
н15	951382.13	3531147.78
н16	951364.03	3531147.10
н17	951360.52	3531177.48
н18	951363.04	3531177.76
н19	951365.14	3531178.00
н20	951365.54	3531173.32
н21	951375.52	3531174.12
н22	951375.10	3531179.16
н23	951379.73	3531179.68
н1	951801.16	3530424.83
86:08:0000000:493:3Y2		
н1	951382.13	3531147.78
н2	951381.36	3531133.16
н3	951364.79	3531140.41
н4	951364.03	3531147.10
н5	951395.75	3531148.30
н6	951393.80	3531123.88
н7	951389.54	3531129.60
н8	951385.26	3531131.48
н9	951386.13	3531147.94
н10	951803.26	3530421.39
н11	951815.43	3530401.25
н12	951811.21	3530397.69
н13	951799.45	3530418.15
н14	951789.18	3530444.65
н15	951801.16	3530424.83
н16	951797.42	3530421.67
н17	951785.83	3530441.80
н1	951382.13	3531147.78
86:08:0020903:3Y1		
н1	951797.42	3530421.67
н2	951799.45	3530418.15
н3	951797.76	3530416.71

н4	951795.67	3530420.18
н5	951876.78	3530488.92
н6	951878.77	3530485.38
н7	951845.54	3530457.21
н8	951843.52	3530460.74
н9	951920.38	3530525.88
н10	951922.47	3530522.41
н11	951881.49	3530487.68
н12	951879.50	3530491.23
н13	951927.43	3530531.85
н14	951929.91	3530528.73
н15	951923.61	3530523.38
н16	951921.52	3530526.85
н17	952031.15	3530619.77
н18	952033.42	3530616.46
н19	951969.12	3530561.95
н20	951966.76	3530565.20
н21	952047.29	3530633.04
н22	952049.26	3530630.09
н23	952034.57	3530617.43
н24	952032.31	3530620.76
н25	951540.11	3530787.36
н26	951547.89	3530771.45
н27	951539.50	3530767.38
н28	951544.01	3530760.27
н29	951716.42	3530488.04
н30	951750.28	3530434.26
н31	951761.21	3530416.75
н32	951770.95	3530422.44
н33	951775.95	3530414.28
н34	951698.72	3530347.68
н35	951701.79	3530343.70
н36	951694.98	3530337.81
н37	951680.66	3530355.22
н38	951696.24	3530369.15
н39	951693.79	3530372.11
н40	951710.93	3530467.29
н41	951659.19	3530548.77
н42	951633.29	3530590.00
н43	951603.29	3530637.44
н44	951562.50	3530701.90
н45	951491.33	3530759.81
н46	951488.69	3530764.22
н47	951489.55	3530764.73
н48	951490.41	3530765.24
н49	951492.87	3530761.15
н50	951564.02	3530703.26
н51	951604.97	3530638.52
н52	951635.00	3530591.07

н53	951660.89	3530549.84
н54	951713.03	3530467.71
н55	951695.93	3530372.67
н56	951697.74	3530370.49
н57	951722.36	3530392.52
н58	951730.54	3530384.13
н59	951747.23	3530397.69
н60	951742.50	3530405.81
н61	951757.76	3530414.73
н62	951746.90	3530432.13
н63	951713.04	3530485.91
н64	951540.62	3530758.12
н65	951535.88	3530765.61
н66	951527.19	3530761.39
н67	951519.38	3530777.28
н68	951526.35	3530780.67
н69	951523.41	3530785.31
н70	951527.01	3530787.11
н71	951529.97	3530782.43
н72	951381.49	3531051.33
н73	951386.48	3531048.56
н74	951401.28	3531032.31
н75	951406.00	3531024.54
н76	951443.07	3530966.28
н77	951494.77	3530880.54
н78	951527.60	3530826.09
н79	951515.95	3530803.97
н80	951516.21	3530804.16
н81	951526.20	3530788.38
н82	951522.60	3530786.58
н83	951510.79	3530805.23
н84	951512.85	3530806.69
н85	951525.10	3530829.93
н86	951402.60	3531022.43
н87	951398.05	3531029.90
н88	951380.71	3531048.97
н89	951379.50	3531097.75
н90	951383.47	3531097.38
н91	951383.17	3531091.65
н92	951392.67	3531072.51
н93	951391.41	3531068.69
н94	951387.84	3531070.65
н95	951387.84	3531070.66
н96	951388.35	3531072.20
н97	951379.13	3531090.81
н98	951381.36	3531133.17
н99	951385.26	3531131.46
н100	951384.67	3531120.15
н101	951380.69	3531120.48

н102	951387.17	3531167.77
н103	951387.04	3531165.79
н104	951392.31	3531153.16
н105	951395.81	3531149.07
н106	951395.77	3531148.70
н107	951383.34	3531154.14
н108	951381.84	3531167.10
н109	951381.83	3531167.10
н110	951382.11	3531184.22
н111	951386.40	3531182.23
н112	951387.92	3531179.32
н113	951387.51	3531173.03
н114	951356.96	3531190.34
н115	951363.04	3531177.76
н116	951360.52	3531177.48
н117	951364.03	3531147.09
н118	951355.93	3531146.79
н119	952754.69	3532571.22
н120	952758.17	3532571.07
н121	952757.93	3532565.09
н122	952768.94	3532566.46
н123	952769.01	3532570.59
н124	952770.46	3532570.52
н125	952770.51	3532569.65
н126	952770.49	3532563.52
н127	952745.43	3532561.32
н128	952745.16	3532566.64
н129	952754.47	3532566.22
н130	952619.61	3532582.47
н131	952620.70	3532582.43
н132	952630.64	3532582.07
н133	952630.49	3532578.07
н134	952623.45	3532578.33
н135	952619.96	3532483.48
н136	952626.99	3532483.23
н137	952625.45	3532441.59
н138	952623.08	3532441.68
н139	952618.03	3532441.10
н140	952615.54	3532440.81
н141	952606.71	3532439.79
н142	952605.84	3532415.87
н143	952614.62	3532415.55
н144	952624.48	3532415.20
н145	952624.40	3532412.99
н146	952614.54	3532413.35
н147	952617.38	3532413.24
н148	952617.19	3532408.09
н149	952600.26	3531951.44
н150	952583.88	3531490.39

h151	952390.86	3531182.51
h152	952387.98	3531104.49
h153	952386.07	3531064.30
h154	952382.23	3531021.40
h155	952377.79	3530966.32
h156	952284.79	3530887.46
h157	952255.00	3530804.26
h158	952253.51	3530802.99
h159	952100.91	3530672.49
h160	952098.35	3530677.21
h161	952250.94	3530806.06
h162	952251.60	3530806.62
h163	952281.39	3530889.82
h164	952282.03	3530890.37
h165	952373.93	3530968.30
h166	952378.25	3531021.74
h167	952382.06	3531064.58
h168	952383.98	3531104.66
h169	952386.90	3531183.73
h170	952579.92	3531491.62
h171	952596.26	3531951.59
h172	952613.18	3532408.23
h173	952613.37	3532413.39
h174	952614.54	3532413.35
h175	952605.68	3532413.67
h176	952606.48	3532435.50
h177	952596.07	3532435.70
h178	952598.16	3532484.28
h179	952615.96	3532483.63
h180	952759.11	3532598.05
h181	952768.57	3532597.23
h182	952769.35	3532590.06
h183	952769.60	3532585.57
h184	952758.58	3532586.06
h185	952632.00	3532618.99
h186	952631.75	3532612.23
h187	952631.74	3532615.18
h188	952804.98	3532637.89
h189	952825.39	3532636.21
h190	952825.31	3532635.21
h191	952825.23	3532634.22
h192	952804.53	3532635.91
h193	952774.30	3532640.41
h194	952789.07	3532639.19
h195	952788.80	3532637.98
h196	952788.63	3532637.23
h197	952773.08	3532638.51
h198	952729.00	3532658.85
h199	952743.94	3532651.77

h200	952742.89	3532650.06
h201	952729.36	3532656.47
h202	952701.20	3532630.68
h203	952672.88	3532604.96
h204	952671.85	3532580.57
h205	952738.20	3532578.15
h206	952738.03	3532574.16
h207	952662.49	3532576.91
h208	952662.57	3532580.91
h209	952669.85	3532580.64
h210	952670.92	3532605.89
h211	952699.86	3532632.17
h212	952794.07	3532671.44
h213	952797.02	3532669.24
h214	952804.62	3532664.44
h215	952805.62	3532663.57
h216	952800.26	3532659.71
h217	952790.17	3532644.05
h218	952789.72	3532642.06
h219	952787.45	3532642.31
h220	952782.33	3532647.94
h221	952779.91	3532649.20
h222	952987.35	3533040.74
h223	952989.83	3533034.32
h224	952992.14	3533028.38
h225	952947.95	3532977.22
h226	952930.01	3532946.23
h227	952822.96	3532773.11
h228	952771.34	3532688.84
h229	952773.89	3532687.19
h230	952778.11	3532683.59
h231	952759.75	3532654.79
h232	952752.35	3532657.84
h233	952746.81	3532648.80
h234	952747.58	3532650.05
h235	952754.60	3532646.73
h236	952753.52	3532645.03
h237	952746.53	3532648.35
h238	952733.78	3532627.53
h239	952733.40	3532604.80
h240	952733.81	3532604.68
h241	952739.22	3532601.36
h242	952739.02	3532596.80
h243	952732.19	3532600.99
h244	952729.36	3532601.80
h245	952729.80	3532628.69
h246	952748.61	3532659.38
h247	952727.06	3532668.28
h248	952665.86	3532614.80

н249	952664.45	3532602.16
н250	952662.64	3532584.50
н251	952661.65	3532534.60
н252	952660.11	3532504.83
н253	952660.07	3532488.01
н254	952659.09	3532471.61
н255	952665.22	3532471.40
н256	952666.99	3532513.17
н257	952668.94	3532559.12
н258	952669.68	3532576.64
н259	952671.68	3532576.57
н260	952670.94	3532559.04
н261	952668.99	3532513.08
н262	952667.22	3532471.33
н263	952679.46	3532470.92
н264	952677.28	3532411.06
н265	952634.53	3532412.62
н266	952628.40	3532412.84
н267	952628.40	3532412.85
н268	952628.48	3532415.06
н269	952633.87	3532414.86
н270	952634.48	3532431.58
н271	952631.22	3532431.70
н272	952631.57	3532441.36
н273	952629.45	3532441.44
н274	952630.99	3532483.08
н275	952630.99	3532483.09
н276	952636.88	3532642.48
н277	952637.48	3532644.12
н278	952636.95	3532644.44
н279	952637.10	3532648.50
н280	952643.43	3532659.01
н281	952646.02	3532657.76
н282	952654.91	3532666.98
н283	952666.36	3532674.90
н284	952676.84	3532680.82
н285	952693.14	3532690.26
н286	952706.60	3532697.39
н287	952714.30	3532700.10
н288	952721.47	3532701.87
н289	952726.92	3532702.21
н290	952734.02	3532702.62
н291	952741.67	3532701.66
н292	952747.94	3532700.57
н293	952755.00	3532698.38
н294	952757.29	3532696.82
н295	952764.20	3532693.47
н296	952767.99	3532691.02
н297	952802.43	3532747.25

н298	952819.56	3532775.20
н299	952926.57	3532948.29
н300	952944.66	3532979.55
н301	952958.72	3532995.82
н302	952958.73	3532995.83
н303	952987.53	3533029.17
н304	952986.90	3533030.79
н305	952984.42	3533037.21
н306	953146.48	3533643.41
н307	953151.65	3533626.82
н308	953184.08	3533628.13
н309	953183.19	3533624.09
н310	953148.75	3533622.69
н311	953142.68	3533642.17
н312	953255.08	3533643.81
н313	953270.77	3533635.61
н314	953268.64	3533631.55
н315	953269.95	3533631.60
н316	953267.44	3533627.50
н317	953266.49	3533627.46
н318	953260.75	3533616.52
н319	953260.72	3533616.45
н320	953260.72	3533616.46
н321	953260.75	3533616.52
н322	953259.99	3533615.27
н323	953244.36	3533623.40
н324	953246.06	3533626.64
н325	953199.52	3533624.75
н326	953200.40	3533628.79
н327	953248.21	3533630.73
н328	953112.62	3533644.13
н329	953115.46	3533643.58
н330	953114.94	3533640.94
н331	953111.93	3533640.97
н332	953102.99	3533659.04
н333	953108.61	3533658.11
н334	953112.72	3533657.42
н335	953111.88	3533653.50
н336	953107.65	3533654.20
н337	953102.05	3533655.13
н338	953084.22	3533662.15
н339	953088.83	3533661.39
н340	953099.04	3533659.69
н341	953098.09	3533655.79
н342	953087.88	3533657.49
н343	953087.51	3533657.55
н344	953086.61	3533652.32
н345	953042.20	3533393.05
н346	952989.23	3533083.45

н347	952983.95	3533049.54
н348	952985.70	3533045.01
н349	952982.77	3533041.48
н350	952979.83	3533049.10
н351	952985.29	3533084.10
н352	953038.25	3533393.73
н353	953072.98	3533596.52
н354	953072.99	3533596.58
н355	953120.19	3533678.64
н356	953122.52	3533678.13
н357	953120.97	3533669.93
н358	953118.42	3533670.59
н359	953617.08	3533939.94
н360	953620.95	3533938.92
н361	953656.88	3533929.46
н362	953638.58	3533875.41
н363	953606.24	3533883.07
н364	953602.50	3533884.38
н365	953548.23	3533724.02
н366	953560.48	3533662.71
н367	953479.72	3533646.78
н368	953413.91	3533633.34
н369	953304.26	3533629.00
н370	953269.25	3533627.58
н371	953271.75	3533631.68
н372	953304.10	3533632.99
н373	953413.43	3533637.31
н374	953478.94	3533650.71
н375	953555.78	3533665.86
н376	953544.09	3533724.28
н377	953598.72	3533885.70
н378	953587.87	3533889.49
н379	953584.53	3533903.77
н380	953592.02	3533925.88
н381	953612.94	3533927.71
н382	953200.15	3533998.88
н383	953200.74	3533998.73
н384	953193.54	3533965.13
н385	953192.62	3533960.83
н386	953191.77	3533956.86
н387	953189.82	3533947.75
н388	953189.81	3533947.73
н389	953191.77	3533956.86
н390	953192.05	3533958.18
н391	953189.80	3533947.71
н392	953189.80	3533947.70
н393	953189.79	3533947.67
н394	953186.83	3533937.21
н395	953183.40	3533920.95

н396	953183.35	3533920.74
н397	953183.34	3533920.72
н398	953167.64	3533858.76
н399	953159.05	3533824.83
н400	953182.95	3533938.17
н401	953634.19	3534078.05
н402	953650.53	3534072.14
н403	953741.79	3534039.59
н404	953741.94	3534039.99
н405	953741.03	3534037.49
н406	953698.45	3534053.12
н407	953685.02	3534013.73
н408	953683.01	3534010.57
н409	953675.28	3533994.31
н410	953671.74	3533982.78
н411	953679.78	3533958.83
н412	953677.10	3533946.30
н413	953674.95	3533939.35
н414	953661.67	3533942.93
н415	953614.20	3533955.40
н416	953615.78	3533958.70
н417	953617.68	3533963.91
н418	953621.26	3533975.68
н419	953636.14	3533983.80
н420	953630.96	3533980.98
н421	953631.15	3533981.53
н422	953660.22	3534067.16
н423	953638.75	3534075.04
н424	953633.76	3534076.87
н425	953634.18	3534078.05
н426	953663.97	3534065.78
н427	953666.69	3534064.78
н428	953665.47	3534061.19
н429	953654.21	3534027.91
н430	953653.12	3534020.80
н431	953651.96	3534014.40
н432	953649.01	3534001.31
н433	953644.11	3533988.15
н434	953636.14	3533983.80
н435	953319.48	3534459.41
н436	953322.46	3534456.94
н437	953321.49	3534452.55
н438	953318.34	3534455.15
н439	953301.79	3534547.75
н440	953304.90	3534542.31
н441	953294.06	3534480.45
н442	953299.13	3534476.26
н443	953294.60	3534477.15
н444	953294.90	3534477.09

Н445	953293.43	3534477.38
Н446	953290.91	3534477.87
Н447	953289.72	3534478.85
Н448	953510.84	3534618.63
Н449	953514.78	3534618.25
Н450	953513.67	3534607.23
Н451	953520.92	3534604.77
Н452	953520.49	3534600.70
Н453	953513.26	3534603.15
Н454	953512.47	3534595.31
Н455	953509.05	3534595.65
Н456	953350.14	3534631.72
Н457	953343.01	3534600.78
Н458	953350.13	3534631.70
Н459	953417.86	3534639.67
Н460	953496.46	3534613.05
Н461	953497.15	3534619.95
Н462	953509.34	3534618.78
Н463	953507.55	3534595.80
Н464	953494.85	3534597.04
Н465	953496.05	3534608.97
Н466	953417.05	3534635.71
Н467	953385.46	3534650.63
Н468	953404.30	3534644.25
Н469	953403.49	3534640.31
Н470	953384.60	3534646.70
Н471	953359.51	3534659.41
Н472	953366.41	3534657.08
Н473	953365.54	3534653.15
Н474	953362.01	3534654.35
Н475	953343.62	3534600.04
Н476	953343.01	3534600.78
Н477	953350.15	3534631.75
Н478	953350.16	3534631.78
Н479	953385.98	3535004.09
Н480	953389.91	3535003.33
Н481	953350.86	3534804.60
Н482	953313.23	3534589.87
Н483	953312.68	3534590.05
Н484	953308.37	3534585.33
Н485	953346.92	3534805.33
Н486	953472.21	3535316.07
Н487	953480.05	3535314.53
Н488	953448.97	3535303.90
Н489	953393.76	3535022.94
Н490	953389.84	3535023.72
Н491	953445.49	3535306.93
Н492	953501.82	3535344.63
Н493	953504.44	3535341.32

Н494	953502.48	3535340.62
Н495	953493.31	3535341.34
Н496	953505.17	3535340.40
Н497	953509.78	3535334.58
Н498	953512.51	3535330.53
Н499	953512.38	3535328.59
Н500	953479.63	3535335.01
Н501	953480.21	3535342.37
Н502	953492.84	3535341.37
Н503	953530.53	3535355.03
Н504	953530.81	3535350.88
Н505	953518.51	3535346.42
Н506	953515.88	3535349.72
Н507	953534.06	3535461.82
Н508	953572.60	3535415.76
Н509	953567.56	3535364.19
Н510	953562.08	3535362.20
Н511	953561.80	3535366.36
Н512	953563.82	3535367.10
Н513	953568.46	3535414.47
Н514	953530.88	3535459.39
Н515	953518.71	3535480.18
Н516	953521.90	3535476.37
Н517	953518.72	3535473.92
Н518	953514.73	3535478.69
Н519	953513.91	3535485.92
Н520	953517.69	3535481.40
Н521	953513.71	3535479.91
Н522	953511.24	3535482.86
Н523	953658.77	3535508.72
Н524	953659.84	3535508.06
Н525	953663.48	3535503.49
Н526	953660.35	3535500.99
Н527	953654.34	3535478.13
Н528	953677.86	3535462.21
Н529	953680.85	3535463.50
Н530	953681.99	3535460.86
Н531	953683.02	3535461.29
Н532	953684.60	3535457.62
Н533	953683.57	3535457.18
Н534	953684.70	3535454.54
Н535	953681.59	3535453.20
Н536	953612.54	3535123.35
Н537	953612.88	3535123.29
Н538	953612.38	3535120.46
Н539	953613.43	3535120.27
Н540	953612.86	3535117.02
Н541	953611.80	3535117.21
Н542	953611.29	3535114.39

h543	953611.23	3535114.40
h544	953594.92	3534930.77
h545	953578.25	3534745.66
h546	953564.48	3534590.03
h547	954003.87	3534441.28
h548	954005.75	3534440.64
h549	953978.12	3534358.91
h550	953969.87	3534334.55
h551	954110.58	3534288.25
h552	954144.15	3534275.79
h553	954151.73	3534269.92
h554	954160.31	3534257.58
h555	954165.38	3534243.21
h556	954164.49	3534230.30
h557	954168.95	3534228.79
h558	954128.94	3534110.36
h559	954128.19	3534110.98
h560	953901.49	3534187.21
h561	953892.24	3534178.81
h562	953844.84	3534194.86
h563	953865.29	3534255.28
h564	953855.07	3534275.84
h565	953859.17	3534267.58
h566	953853.73	3534267.31
h567	953848.41	3534268.15
h568	953846.94	3534270.58
h569	953847.28	3534271.67
h570	953785.82	3534309.26
h571	953788.51	3534317.00
h572	953854.73	3534276.52
h573	953849.07	3534287.91
h574	953865.14	3534335.37
h575	953947.89	3534307.36
h576	953958.50	3534338.48
h577	953949.48	3534312.04
h578	953862.00	3534341.71
h579	953860.82	3534338.23
h580	953843.78	3534343.98
h581	953841.76	3534344.04
h582	953829.44	3534347.22
h583	953821.31	3534347.85
h584	953816.15	3534347.31
h585	953811.44	3534346.07
h586	953812.49	3534344.21
h587	953799.87	3534337.07
h588	953799.13	3534338.38
h589	953795.40	3534333.84
h590	953792.62	3534328.87
h591	953792.17	3534327.58

h592	953771.07	3534266.68
h593	953769.22	3534249.34
h594	953758.13	3534216.20
h595	953748.95	3534201.34
h596	953705.55	3534073.95
h597	953748.61	3534058.15
h598	953746.31	3534052.14
h599	953749.19	3534051.01
h600	953746.61	3534043.97
h601	953743.85	3534045.25
h602	953742.31	3534041.00
h603	953651.03	3534073.56
h604	953634.69	3534079.47
h605	953636.47	3534084.42
h606	953633.70	3534085.40
h607	953636.28	3534092.45
h608	953639.00	3534091.39
h609	953641.34	3534097.51
h610	953659.09	3534091.01
h611	953662.57	3534100.62
h612	953674.32	3534096.30
h613	953670.57	3534097.68
h614	953757.94	3534355.10
h615	953749.85	3534331.26
h616	953729.47	3534343.72
h617	953548.68	3534454.55
h618	953546.89	3534453.56
h619	953545.86	3534455.42
h620	953544.22	3534454.51
h621	953542.28	3534458.01
h622	953543.92	3534458.92
h623	953542.89	3534460.77
h624	953544.88	3534461.88
h625	953553.89	3534561.02
h626	953556.33	3534588.57
h627	953553.96	3534589.37
h628	953553.27	3534581.63
h629	953535.62	3534583.17
h630	953536.70	3534595.21
h631	953521.95	3534600.20
h632	953522.38	3534604.28
h633	953537.06	3534599.31
h634	953537.67	3534606.10
h635	953555.32	3534604.60
h636	953554.33	3534593.47
h637	953556.69	3534592.67
h638	953570.29	3534746.37
h639	953586.96	3534931.48
h640	953603.33	3535115.81

h641	953602.38	3535115.97
h642	953602.89	3535118.80
h643	953601.83	3535118.99
h644	953602.41	3535122.23
h645	953603.47	3535122.04
h646	953603.97	3535124.88
h647	953604.67	3535124.76
h648	953673.43	3535453.23
h649	953672.02	3535456.51
h650	953652.19	3535469.93
h651	953644.57	3535440.98
h652	953637.44	3535442.86
h653	953651.48	3535503.74
h654	953960.81	3534308.19
h655	953996.58	3534296.07
h656	953994.51	3534289.78
h657	953998.26	3534290.15
h658	954099.71	3534257.34
h659	954105.95	3534254.47
h660	954105.96	3534254.51
h661	954110.25	3534248.65
h662	954101.74	3534223.27
h663	953980.76	3534264.18
h664	953990.49	3534292.94
h665	953959.21	3534303.52
h666	953778.19	3534402.33
h667	953959.35	3534341.00
h668	953958.50	3534338.48
h669	953878.78	3534366.09
h670	953832.88	3534382.10
h671	953811.05	3534382.37
h672	953794.38	3534376.88
h673	953794.08	3534376.74
h674	953792.63	3534379.31
h675	953780.00	3534372.17
h676	953781.59	3534369.36
h677	953772.51	3534361.21
h678	953764.99	3534351.04
h679	953764.89	3534350.84
h680	953761.44	3534352.96
h681	953556.33	3534588.57
h682	954000.69	3534438.14
h683	953955.62	3534304.74
h684	953951.91	3534306.00
h685	953962.28	3534337.17
h686	953953.47	3534310.68
h687	953957.17	3534309.43
h688	953966.10	3534335.85
h689	953962.28	3534337.17

h690	953964.43	3534343.51
h691	953775.69	3534407.39
h692	953757.94	3534355.10
h693	953752.00	3534358.74
h694	953743.42	3534344.58
h695	953733.65	3534350.55
h696	953554.65	3534460.28
h697	953554.73	3534460.33
h698	953553.06	3534463.34
h699	953561.85	3534560.32
h700	953564.12	3534585.93
h701	953761.44	3534352.96
h702	953753.35	3534329.12
h703	953756.24	3534327.36
h704	953764.89	3534350.84
h705	953747.51	3534303.65
h706	953695.63	3534150.21
h707	953677.03	3534095.31
h708	953674.32	3534096.30
h709	953643.76	3535517.97
h710	953651.44	3535513.25
h711	953627.09	3535496.57
h712	953643.79	3535485.27
h713	953649.75	3535507.90
h714	953654.28	3535511.50
h715	953657.37	3535509.59
h716	953650.15	3535504.64
h717	953635.99	3535443.24
h718	953632.96	3535444.04
h719	953641.64	3535477.07
h720	953620.01	3535491.71
h721	953609.15	3535484.27
h722	953608.79	3535481.03
h723	953599.71	3535482.04
h724	953599.72	3535482.04
h725	953643.26	3535517.67
h726	953640.30	3535520.17
h727	953642.39	3535518.89
h728	953598.34	3535482.86
h729	953597.14	3535484.91
h730	953597.82	3535491.05
h731	953609.33	3535498.94
h732	953594.79	3535508.77
h733	953601.28	3535514.05
h734	953616.42	3535503.79
h735	953570.54	3535534.84
h736	953584.85	3535525.16
h737	953578.37	3535519.88
h738	953564.01	3535529.61

Н739	953207.81	3535750.74
Н740	953224.11	3535743.82
Н741	953320.94	3535702.68
Н742	953321.46	3535703.88
Н743	953322.85	3535703.29
Н744	953318.63	3535716.77
Н745	953319.40	3535718.36
Н746	953321.11	3535717.30
Н747	953320.78	3535716.63
Н748	953324.98	3535703.14
Н749	953326.04	3535702.68
Н750	953337.35	3535707.26
Н751	953339.16	3535706.14
Н752	953338.97	3535705.76
Н753	953327.70	3535701.20
Н754	953329.04	3535700.62
Н755	953328.25	3535698.77
Н756	953391.85	3535655.76
Н757	953400.51	3535668.21
Н758	953420.09	3535655.98
Н759	953410.92	3535642.86
Н760	953553.20	3535546.57
Н761	953546.66	3535541.34
Н762	953405.44	3535636.90
Н763	953403.72	3535617.62
Н764	953500.90	3535501.45
Н765	953498.24	3535498.39
Н766	953399.58	3535616.31
Н767	953401.64	3535639.48
Н768	953392.96	3535645.35
Н769	953325.03	3535691.30
Н770	953324.85	3535690.89
Н771	953322.90	3535691.73
Н772	953322.62	3535691.09
Н773	953318.94	3535692.65
Н774	953319.23	3535693.30
Н775	953317.26	3535694.15
Н776	953317.77	3535695.33
Н777	953309.15	3535698.99
Н778	953283.27	3535677.04
Н779	953272.28	3535690.00
Н780	953291.64	3535706.43
Н781	953234.44	3535730.74
Н782	953228.93	3535726.10
Н783	953158.32	3535771.77
Н784	953163.87	3535769.41
Н785	953166.39	3535768.34
Н786	953166.84	3535767.82
Н787	953178.09	3535754.69

Н788	953159.97	3535762.39
Н789	953154.41	3535764.75
Н790	953093.97	3535787.83
Н791	953124.36	3535785.00
Н792	953124.54	3535785.56
Н793	953126.59	3535784.89
Н794	953127.15	3535786.60
Н795	953130.28	3535785.56
Н796	953129.74	3535783.92
Н797	953130.50	3535783.60
Н798	953131.76	3535783.18
Н799	953131.73	3535783.07
Н800	953145.36	3535777.28
Н801	953154.62	3535773.35
Н802	953150.78	3535766.44
Н803	953142.85	3535770.86
Н804	953142.32	3535769.89
Н805	953141.45	3535770.26
Н806	953127.23	3535776.30
Н807	953126.78	3535774.92
Н808	953123.65	3535775.95
Н809	953123.99	3535777.00
Н810	953093.67	3535779.38
Н811	953352.82	3535791.63
Н812	953361.64	3535785.43
Н813	953362.19	3535777.05
Н814	953363.84	3535776.29
Н815	953362.95	3535774.36
Н816	953364.65	3535773.58
Н817	953363.45	3535771.00
Н818	953362.42	3535763.09
Н819	953360.55	3535764.24
Н820	953361.39	3535770.67
Н821	953361.27	3535770.73
Н822	953360.38	3535768.80
Н823	953352.89	3535772.26
Н824	953353.78	3535774.19
Н825	953353.69	3535774.23
Н826	953350.56	3535770.44
Н827	953348.85	3535771.51
Н828	953352.54	3535775.96
Н829	953353.76	3535778.61
Н830	953354.09	3535778.45
Н831	953353.25	3535791.32
Н832	952534.40	3535839.89
Н833	952535.10	3535838.16
Н834	952537.07	3535838.95
Н835	952537.66	3535837.49
Н836	952685.94	3535824.12

h837	952784.00	3535815.51
h838	952915.05	3535803.67
h839	952955.39	3535800.08
h840	952957.36	3535791.86
h841	952914.33	3535795.70
h842	952783.30	3535807.54
h843	952685.24	3535816.15
h844	952538.64	3535829.37
h845	952538.88	3535828.77
h846	952535.84	3535827.55
h847	952450.23	3535687.50
h848	952450.23	3535687.51
h849	952448.34	3535693.99
h850	952442.01	3535689.38
h851	952442.00	3535689.38
h852	952530.26	3535833.77
h853	952529.42	3535835.87
h854	952531.39	3535836.66
h855	952530.69	3535838.40
h856	953200.33	3535858.97
h857	953204.32	3535844.83
h858	953201.71	3535845.04
h859	953200.08	3535845.17
h860	953196.35	3535858.37
h861	953197.84	3535858.60
h862	953355.26	3535883.22
h863	953361.31	3535790.56
h864	953379.85	3535777.53
h865	953377.72	3535753.59
h866	953375.72	3535754.83
h867	953373.92	3535755.95
h868	953375.67	3535775.58
h869	953352.52	3535791.84
h870	953350.45	3535785.14
h871	953333.52	3535790.34
h872	953337.30	3535802.53
h873	953336.65	3535802.99
h874	953314.61	3535792.76
h875	953310.55	3535795.28
h876	953337.05	3535807.59
h877	953338.54	3535806.54
h878	953340.33	3535812.33
h879	953352.11	3535808.75
h880	953347.33	3535881.93
h881	953187.08	3535905.94
h882	953190.71	3535893.05
h883	953188.12	3535892.69
h884	953187.68	3535892.62
h885	953186.72	3535892.49

h886	953183.23	3535904.85
h887	953183.74	3535904.99
h888	953184.55	3535905.22
h889	953370.19	3535931.21
h890	953371.47	3535922.12
h891	953344.99	3535917.85
h892	953344.34	3535927.78
h893	953154.57	3536298.66
h894	953156.30	3536298.32
h895	953158.48	3536297.90
h896	953150.36	3536254.40
h897	953149.09	3536248.99
h898	953146.70	3536236.01
h899	953122.02	3536136.37
h900	953181.64	3535925.18
h901	953179.07	3535924.46
h902	953177.79	3535924.10
h903	953117.88	3536136.30
h904	953143.72	3536240.58
h905	953147.36	3536369.10
h906	953148.39	3536368.92
h907	953146.27	3536357.16
h908	953145.28	3536357.40
h909	954194.67	3536571.55
h910	954194.22	3536510.79
h911	954181.51	3536510.99
h912	954161.31	3536527.10
h913	954161.40	3536527.04
h914	954162.12	3536556.27
h915	954165.45	3536556.34
h916	954183.84	3536571.01
h917	953971.89	3536578.21
h918	954002.31	3536469.14
h919	953998.53	3536468.09
h920	953997.79	3536470.86
h921	953990.02	3536468.81
h922	953974.06	3536525.77
h923	953751.42	3536527.90
h924	953705.71	3536522.46
h925	953664.75	3536510.99
h926	953633.22	3536497.89
h927	953592.99	3536480.87
h928	953638.38	3536363.25
h929	953638.82	3536362.89
h930	953416.92	3536271.88
h931	953416.17	3536258.39
h932	953368.63	3536238.90
h933	953344.38	3536297.94
h934	953328.71	3536305.66

h935	953328.70	3536300.10
h936	953329.46	3536285.52
h937	953342.13	3536088.40
h938	953350.99	3535948.84
h939	953343.04	3535947.79
h940	953334.15	3536087.89
h941	953319.65	3536304.39
h942	953319.77	3536310.07
h943	953308.91	3536315.42
h944	953290.31	3536360.80
h945	953376.81	3536396.33
h946	953371.45	3536409.29
h947	953207.98	3536342.24
h948	953201.33	3536343.85
h949	953369.93	3536412.99
h950	953368.17	3536417.25
h951	953195.04	3536345.37
h952	953191.30	3536346.28
h953	953166.06	3536352.37
h954	953168.40	3536365.36
h955	953193.89	3536360.83
h956	953191.30	3536346.28
h957	953191.66	3536348.30
h958	953370.33	3536422.48
h959	953380.54	3536397.85
h960	953383.91	3536399.24
h961	953378.83	3536412.32
h962	953375.17	3536410.82
h963	953373.64	3536414.51
h964	953381.01	3536417.53
h965	953383.12	3536412.39
h966	953388.00	3536427.17
h967	953393.46	3536434.27
h968	953404.52	3536444.92
h969	953421.42	3536452.36
h970	953420.36	3536454.82
h971	953435.07	3536460.85
h972	953436.13	3536458.29
h973	953597.87	3536524.78
h974	953638.27	3536541.84
h975	953668.04	3536553.59
h976	953687.28	3536557.82
h977	953714.93	3536563.55
h978	953777.11	3536569.29
h979	953812.61	3536568.60
h980	953831.58	3536564.92
h981	953963.51	3536563.46
h982	953961.10	3536572.08
h983	953968.67	3536574.13

h984	953967.99	3536577.12
h985	953532.61	3536456.00
h986	953542.43	3536431.41
h987	953427.28	3536384.17
h988	953417.66	3536407.09
h989	953421.73	3536410.30
h990	953425.96	3536414.20
h991	953435.65	3536417.48
h992	953436.84	3536414.68
h993	953451.38	3536421.03
h994	953450.49	3536423.28
h995	953528.29	3536454.28
h996	953975.22	3536579.15
h997	953975.98	3536576.32
h998	953982.29	3536578.02
h999	953986.51	3536562.93
h1000	954023.00	3536562.46
h1001	954073.96	3536561.10
h1002	954073.99	3536563.08
h1003	954074.14	3536563.06
h1004	954088.44	3536562.99
h1005	954088.52	3536560.91
h1006	954138.14	3536559.20
h1007	954142.16	3536558.45
h1008	954141.36	3536525.63
h1009	954133.48	3536525.05
h1010	954088.08	3536524.25
h1011	954088.16	3536522.18
h1012	954073.57	3536522.37
h1013	954073.59	3536524.45
h1014	954025.16	3536525.33
h1015	953996.97	3536525.57
h1016	954011.20	3536474.75
h1017	954004.88	3536472.90
h1018	954005.75	3536470.11
h1019	954003.86	3536469.58
h1020	954003.74	3536469.55
h1021	953999.46	3536484.91
h1022	953973.33	3536578.62
h1	951797.42	3530421.67
86:08:0020903:3Y2		
h1	951690.76	3530307.45
h2	951696.23	3530299.12
h3	951704.52	3530306.36
h4	951712.48	3530296.97
h5	951717.63	3530290.89
h6	951694.75	3530271.49
h7	951689.94	3530277.16
h8	951675.34	3530294.37

н9	951744.75	3530330.03
н10	951746.25	3530328.27
н11	951715.73	3530302.40
н12	951709.03	3530310.30
н13	951718.93	3530318.96
н14	951723.83	3530311.99
н15	951689.56	3530344.40
н16	951694.97	3530337.81
н17	951679.60	3530324.46
н18	951687.45	3530312.50
н19	951534.97	3530183.21
н20	951521.73	3530198.31
н21	951522.89	3530199.29
н22	951540.73	3530199.01
н23	951533.40	3530208.23
н24	951691.11	3530342.33
н25	951799.45	3530418.15
н26	951805.45	3530407.71
н27	951810.39	3530399.12
н28	951809.06	3530397.96
н29	951803.97	3530406.41
н30	951797.76	3530416.71
н31	951785.83	3530441.81
н32	951797.42	3530421.67
н33	951795.67	3530420.18
н34	951783.71	3530440.01
н35	951878.77	3530485.38
н36	951883.74	3530476.53
н37	951885.70	3530473.04
н38	951888.64	3530467.78
н39	951855.93	3530439.08
н40	951850.97	3530447.73
н41	951845.54	3530457.21
н42	951934.39	3530502.60
н43	951934.55	3530502.33
н44	951920.41	3530490.33
н45	951865.36	3530509.26
н46	951876.78	3530488.92
н47	951843.52	3530460.74
н48	951831.96	3530480.93
н49	951945.21	3530512.09
н50	951945.60	3530511.71
н51	951935.70	3530503.30
н52	951935.53	3530503.59
н53	951922.47	3530522.41
н54	951927.13	3530514.67
н55	951932.30	3530506.08
н56	951891.33	3530470.14
н57	951886.43	3530478.88

н58	951881.49	3530487.68
н59	951929.91	3530528.73
н60	951935.35	3530521.89
н61	951936.14	3530520.89
н62	951942.33	3530514.88
н63	951933.43	3530507.07
н64	951933.29	3530507.29
н65	951928.26	3530515.66
н66	951923.61	3530523.38
н67	951908.40	3530545.76
н68	951920.38	3530525.88
н69	951879.50	3530491.23
н70	951868.07	3530511.56
н71	951913.16	3530549.80
н72	951927.43	3530531.85
н73	951921.52	3530526.85
н74	951909.54	3530546.72
н75	952044.94	3530599.59
н76	952045.35	3530598.99
н77	952046.50	3530597.30
н78	951982.75	3530543.22
н79	951981.95	3530544.32
н80	952068.00	3530611.26
н81	952075.56	3530603.66
н82	952124.68	3530564.91
н83	952114.30	3530556.47
н84	952067.02	3530610.39
н85	952062.73	3530614.53
н86	952064.64	3530612.68
н87	952047.65	3530598.28
н88	952046.08	3530600.59
н89	952033.42	3530616.46
н90	952036.99	3530611.24
н91	952042.67	3530602.91
н92	951979.59	3530547.57
н93	951969.62	3530561.28
н94	951969.12	3530561.95
н95	952049.26	3530630.09
н96	952053.34	3530625.99
н97	952053.61	3530625.72
н98	952059.66	3530618.21
н99	952043.80	3530603.91
н100	952039.87	3530609.67
н101	952038.12	3530612.23
н102	952034.57	3530617.43
н103	952017.92	3530638.62
н104	952025.60	3530627.91
н105	952031.15	3530619.77
н106	951966.76	3530565.20

h107	951953.22	3530583.77
h108	951995.30	3530718.29
h109	952003.70	3530696.01
h110	952016.26	3530675.76
h111	952031.82	3530656.09
h112	952047.29	3530633.04
h113	952032.31	3530620.76
h114	952026.83	3530628.77
h115	952019.07	3530639.60
h116	952031.32	3530649.99
h117	951983.45	3530707.73
h118	951488.69	3530764.22
h119	951491.33	3530759.81
h120	951562.50	3530701.90
h121	951603.29	3530637.44
h122	951633.29	3530590.00
h123	951659.19	3530548.77
h124	951710.93	3530467.29
h125	951693.79	3530372.11
h126	951696.24	3530369.15
h127	951688.79	3530362.48
h128	951681.14	3530355.65
h129	951678.73	3530358.87
h130	951686.40	3530365.37
h131	951683.13	3530369.31
h132	951700.40	3530465.24
h133	951627.32	3530580.75
h134	951625.79	3530579.79
h135	951591.26	3530634.39
h136	951592.78	3530635.36
h137	951554.93	3530695.18
h138	951483.66	3530753.16
h139	951480.12	3530759.07
h140	951523.41	3530785.31
h141	951526.35	3530780.67
h142	951519.38	3530777.28
h143	951527.19	3530761.39
h144	951535.88	3530765.61
h145	951540.62	3530758.12
h146	951592.00	3530677.02
h147	951570.60	3530710.79
h148	951713.04	3530485.91
h149	951746.90	3530432.13
h150	951757.76	3530414.73
h151	951742.50	3530405.81
h152	951747.23	3530397.69
h153	951740.27	3530392.04
h154	951730.54	3530384.13
h155	951722.36	3530392.52

h156	951707.22	3530378.98
h157	951697.74	3530370.49
h158	951695.93	3530372.67
h159	951713.03	3530467.71
h160	951660.89	3530549.84
h161	951635.00	3530591.07
h162	951604.97	3530638.52
h163	951564.02	3530703.26
h164	951492.87	3530761.15
h165	951490.41	3530765.24
h166	951498.99	3530770.39
h167	951500.54	3530767.79
h168	951570.60	3530710.79
h169	951514.34	3530756.56
h170	951502.71	3530774.98
h171	951545.55	3530796.32
h172	951626.49	3530662.05
h173	951770.95	3530422.44
h174	951761.21	3530416.75
h175	951760.84	3530417.34
h176	951757.63	3530422.49
h177	951750.28	3530434.26
h178	951750.05	3530434.64
h179	951750.06	3530434.62
h180	951716.42	3530488.04
h181	951544.01	3530760.27
h182	951539.50	3530767.38
h183	951547.89	3530771.45
h184	951540.11	3530787.36
h185	951529.97	3530782.43
h186	951527.01	3530787.11
h187	951527.60	3530826.09
h188	951544.75	3530797.65
h189	951526.20	3530788.38
h190	951516.21	3530804.16
h191	951515.95	3530803.97
h192	951386.48	3531048.56
h193	951396.94	3531042.79
h194	951443.07	3530966.28
h195	951406.00	3531024.54
h196	951401.28	3531032.31
h197	951415.29	3531051.08
h198	951419.63	3531046.31
h199	951550.84	3530838.75
h200	951555.87	3530830.44
h201	951555.97	3530830.63
h202	951552.36	3530823.75
h203	951360.96	3531062.66
h204	951381.49	3531051.33

h205	951380.71	3531048.97
h206	951398.05	3531029.90
h207	951402.60	3531022.43
h208	951525.10	3530829.93
h209	951512.85	3530806.69
h210	951510.79	3530805.23
h211	951522.60	3530786.58
h212	951501.90	3530776.26
h213	951484.99	3530803.02
h214	951498.28	3530828.32
h215	951379.70	3531015.90
h216	951354.78	3531043.30
h217	951383.47	3531097.38
h218	951394.69	3531096.35
h219	951414.01	3531064.47
h220	951411.66	3531057.10
h221	951411.30	3531057.70
h222	951391.41	3531068.69
h223	951392.67	3531072.51
h224	951383.17	3531091.65
h225	951356.85	3531099.82
h226	951379.50	3531097.75
h227	951379.13	3531090.81
h228	951388.35	3531072.20
h229	951387.84	3531070.66
h230	951361.96	3531084.96
h231	951356.19	3531085.76
h232	951385.26	3531131.47
h233	951389.54	3531129.60
h234	951393.79	3531123.86
h235	951393.62	3531121.65
h236	951393.44	3531119.38
h237	951384.67	3531120.15
h238	951385.26	3531131.46
h239	951364.03	3531147.09
h240	951364.80	3531140.40
h241	951381.36	3531133.17
h242	951380.69	3531120.48
h243	951357.92	3531122.42
h244	951359.07	3531146.90
h245	951387.92	3531179.32
h246	951396.86	3531162.16
h247	951396.85	3531162.17
h248	951396.85	3531162.16
h249	951395.81	3531149.08
h250	951395.81	3531149.07
h251	951392.31	3531153.16
h252	951387.04	3531165.79
h253	951387.17	3531167.77

h254	951389.88	3531168.11
h255	951387.51	3531173.03
h256	951377.64	3531193.49
h257	951380.56	3531193.47
h258	951386.41	3531182.23
h259	951386.40	3531182.23
h260	951382.11	3531184.22
h261	952628.40	3532412.84
h262	952634.53	3532412.62
h263	952640.44	3532412.41
h264	952606.63	3531483.40
h265	952413.79	3531176.89
h266	952410.32	3531082.23
h267	952399.93	3530954.94
h268	952306.00	3530875.29
h269	952304.37	3530873.91
h270	952325.62	3530850.71
h271	952325.26	3530850.17
h272	952305.41	3530820.13
h273	952304.95	3530819.70
h274	952274.57	3530790.71
h275	952270.48	3530787.24
h276	952188.60	3530717.80
h277	952165.12	3530697.89
h278	952144.72	3530680.60
h279	952145.41	3530679.80
h280	952192.63	3530625.22
h281	952174.11	3530608.74
h282	952174.09	3530608.72
h283	952134.25	3530625.52
h284	952119.35	3530640.81
h285	952112.60	3530650.92
h286	952113.36	3530651.60
h287	952109.68	3530656.50
h288	952269.80	3530796.82
h289	952286.10	3530844.98
h290	952287.42	3530848.87
h291	952287.42	3530848.88
h292	952298.51	3530881.63
h293	952390.85	3530962.74
h294	952397.77	3531069.62
h295	952401.72	3531178.29
h296	952452.00	3531258.59
h297	952594.83	3531486.34
h298	952600.66	3531649.85
h299	952620.05	3532186.98
h300	952671.68	3532576.57
h301	952738.03	3532574.16
h302	952737.71	3532566.97

н303	952745.16	3532566.64
н304	952745.43	3532561.32
н305	952770.49	3532563.52
н306	952770.51	3532569.65
н307	952770.46	3532570.52
н308	952771.28	3532570.49
н309	952771.33	3532561.82
н310	952771.36	3532556.34
н311	952779.76	3532551.57
н312	952786.19	3532551.70
н313	952786.19	3532549.39
н314	952680.70	3532553.23
н315	952677.22	3532471.00
н316	952667.22	3532471.33
н317	952668.99	3532513.08
н318	952670.94	3532559.04
н319	952662.49	3532576.91
н320	952669.68	3532576.64
н321	952668.94	3532559.12
н322	952666.99	3532513.17
н323	952665.22	3532471.40
н324	952659.09	3532471.61
н325	952660.07	3532488.01
н326	952660.11	3532504.83
н327	952661.65	3532534.60
н328	952623.45	3532578.33
н329	952630.49	3532578.07
н330	952626.99	3532483.23
н331	952619.96	3532483.48
н332	952597.45	3532606.29
н333	952621.54	3532605.42
н334	952631.49	3532605.05
н335	952630.64	3532582.07
н336	952620.70	3532582.43
н337	952619.61	3532582.47
н338	952615.96	3532483.63
н339	952598.16	3532484.28
н340	952596.07	3532435.70
н341	952606.48	3532435.50
н342	952605.68	3532413.67
н343	952614.54	3532413.35
н344	952624.40	3532412.99
н345	952616.04	3532187.13
н346	952596.66	3531650.00
н347	952590.87	3531487.57
н348	952448.62	3531260.72
н349	952397.76	3531179.51
н350	952393.77	3531069.82
н351	952386.97	3530964.65

н352	952295.07	3530883.92
н353	952285.73	3530856.36
н354	952284.43	3530852.52
н355	952283.42	3530849.52
н356	952266.36	3530799.11
н357	952260.71	3530794.16
н358	952107.54	3530659.87
н359	952103.10	3530669.83
н360	952102.36	3530669.19
н361	952100.91	3530672.49
н362	952253.51	3530802.99
н363	952255.00	3530804.26
н364	952284.79	3530887.46
н365	952377.79	3530966.32
н366	952382.23	3531021.40
н367	952386.07	3531064.30
н368	952387.98	3531104.49
н369	952390.86	3531182.51
н370	952583.88	3531490.39
н371	952600.26	3531951.44
н372	952617.19	3532408.09
н373	952617.38	3532413.24
н374	952614.54	3532413.35
н375	952613.37	3532413.39
н376	952613.18	3532408.23
н377	952596.26	3531951.59
н378	952579.92	3531491.62
н379	952386.90	3531183.73
н380	952383.98	3531104.66
н381	952382.06	3531064.58
н382	952378.25	3531021.74
н383	952373.93	3530968.30
н384	952282.03	3530890.37
н385	952281.39	3530889.82
н386	952251.60	3530806.62
н387	952251.43	3530806.48
н388	952098.35	3530677.21
н389	952063.91	3530774.02
н390	952112.01	3530718.41
н391	952130.78	3530734.32
н392	952226.13	3530815.18
н393	952206.23	3530822.33
н394	952216.18	3530850.07
н395	952223.11	3530869.39
н396	952235.65	3530866.87
н397	952235.64	3530866.87
н398	952241.61	3530865.68
н399	952251.33	3530874.12
н400	952252.90	3530878.51

Н401	952252.91	3530878.52
Н402	952261.81	3530903.38
Н403	952351.79	3530979.68
Н404	952359.61	3531069.80
Н405	952364.14	3531190.71
Н406	952557.15	3531498.61
Н407	952558.76	3531542.79
Н408	952576.92	3531543.80
Н409	952559.23	3531556.50
Н410	952585.90	3532288.04
Н411	952759.88	3532615.73
Н412	952771.06	3532608.83
Н413	952771.19	3532585.50
Н414	952769.60	3532585.57
Н415	952769.35	3532590.06
Н416	952768.57	3532597.23
Н417	952759.11	3532598.05
Н418	952773.08	3532638.51
Н419	952788.63	3532637.23
Н420	952788.49	3532636.60
Н421	952788.67	3532627.20
Н422	952767.01	3532628.98
Н423	952810.96	3532647.44
Н424	952833.84	3532645.55
Н425	952837.04	3532634.11
Н426	952829.41	3532631.89
Н427	952827.32	3532631.88
Н428	952806.07	3532629.45
Н429	952804.24	3532634.70
Н430	952804.53	3532635.91
Н431	952825.23	3532634.22
Н432	952825.31	3532635.21
Н433	952825.39	3532636.21
Н434	952804.98	3532637.89
Н435	952805.24	3532639.05
Н436	952746.53	3532648.35
Н437	952753.52	3532645.03
Н438	952748.09	3532636.51
Н439	952740.23	3532624.18
Н440	952739.22	3532601.36
Н441	952733.81	3532604.68
Н442	952733.40	3532604.80
Н443	952733.78	3532627.53
Н444	952741.25	3532639.73
Н445	952779.91	3532649.20
Н446	952782.33	3532647.94
Н447	952787.45	3532642.31
Н448	952789.72	3532642.06
Н449	952789.08	3532639.20

Н450	952789.53	3532641.23
Н451	952789.07	3532639.19
Н452	952774.30	3532640.41
Н453	952729.36	3532656.47
Н454	952742.89	3532650.06
Н455	952737.61	3532641.43
Н456	952729.80	3532628.69
Н457	952729.36	3532601.80
Н458	952732.19	3532600.99
Н459	952739.02	3532596.80
Н460	952738.20	3532578.15
Н461	952681.84	3532580.21
Н462	952671.85	3532580.57
Н463	952672.88	3532604.96
Н464	952701.20	3532630.68
Н465	952752.35	3532657.84
Н466	952759.75	3532654.79
Н467	952754.60	3532646.73
Н468	952747.58	3532650.05
Н469	952727.06	3532668.28
Н470	952748.61	3532659.38
Н471	952743.94	3532651.77
Н472	952729.00	3532658.85
Н473	952699.86	3532632.17
Н474	952670.92	3532605.89
Н475	952669.85	3532580.64
Н476	952662.57	3532580.91
Н477	952662.64	3532584.50
Н478	952664.45	3532602.16
Н479	952665.86	3532614.80
Н480	952984.42	3533037.21
Н481	952986.90	3533030.79
Н482	952987.53	3533029.17
Н483	952958.76	3532995.86
Н484	952958.74	3532995.84
Н485	952944.66	3532979.55
Н486	952926.57	3532948.29
Н487	952819.56	3532775.20
Н488	952802.43	3532747.25
Н489	952767.99	3532691.02
Н490	952764.20	3532693.47
Н491	952757.29	3532696.82
Н492	952755.00	3532698.38
Н493	952747.94	3532700.57
Н494	952747.19	3532700.70
Н495	952763.03	3532726.37
Н496	952769.24	3532736.45
Н497	952798.90	3532752.16
Н498	952938.94	3532975.55

h499	952956.00	3533002.91
h500	953246.06	3533626.64
h501	953244.36	3533623.40
h502	953259.99	3533615.27
h503	953253.01	3533603.84
h504	953194.33	3533601.49
h505	953198.52	3533620.18
h506	953199.52	3533624.75
h507	953267.45	3533627.50
h508	953260.78	3533616.57
h509	953266.49	3533627.46
h510	953267.44	3533627.50
h511	953142.68	3533642.17
h512	953148.37	3533623.92
h513	953148.75	3533622.69
h514	953183.19	3533624.09
h515	953183.09	3533623.61
h516	953177.98	3533600.84
h517	953132.04	3533599.01
h518	953129.50	3533607.15
h519	953133.15	3533626.49
h520	953135.67	3533639.89
h521	953137.45	3533640.46
h522	953141.26	3533641.71
h523	953185.40	3533651.20
h524	953188.98	3533650.56
h525	953184.08	3533628.13
h526	953151.65	3533626.82
h527	953151.18	3533628.33
h528	953146.48	3533643.41
h529	953148.86	3533644.18
h530	953148.46	3533645.42
h531	953154.29	3533646.08
h532	953155.11	3533646.25
h533	953177.18	3533650.87
h534	953177.17	3533650.87
h535	953102.05	3533655.13
h536	953107.65	3533654.20
h537	953111.88	3533653.50
h538	953109.98	3533644.65
h539	953112.62	3533644.13
h540	953111.93	3533640.97
h541	953114.94	3533640.94
h542	953114.38	3533638.05
h543	953114.96	3533637.99
h544	953113.42	3533629.81
h545	953106.31	3533631.01
h546	953037.29	3533225.74
h547	952996.91	3533032.19

h548	952978.27	3532984.83
h549	952818.28	3532746.60
h550	952778.11	3532683.59
h551	952773.89	3532687.19
h552	952771.34	3532688.84
h553	952822.96	3532773.11
h554	952930.01	3532946.23
h555	952947.95	3532977.22
h556	952992.14	3533028.38
h557	952989.83	3533034.32
h558	952987.35	3533040.74
h559	952991.93	3533046.25
h560	953080.15	3533564.98
h561	953284.32	3533655.16
h562	953269.95	3533631.60
h563	953268.64	3533631.55
h564	953270.77	3533635.61
h565	953255.08	3533643.81
h566	953248.21	3533630.73
h567	953200.40	3533628.79
h568	953205.47	3533652.00
h569	953087.51	3533657.55
h570	953087.88	3533657.49
h571	953098.09	3533655.79
h572	953076.23	3533565.79
h573	952988.16	3533047.98
h574	952985.70	3533045.01
h575	952983.95	3533049.54
h576	952989.23	3533083.45
h577	953042.20	3533393.05
h578	953086.61	3533652.32
h579	953065.41	3533688.69
h580	953094.29	3533683.77
h581	953104.46	3533682.05
h582	953099.04	3533659.69
h583	953088.83	3533661.39
h584	953084.22	3533662.15
h585	953072.98	3533596.52
h586	953038.25	3533393.73
h587	952985.29	3533084.10
h588	952979.83	3533049.10
h589	952982.77	3533041.48
h590	952952.74	3533005.25
h591	952935.54	3532977.68
h592	952796.08	3532755.20
h593	952773.39	3532743.18
h594	952783.76	3532759.98
h595	952783.77	3532759.99
h596	952928.84	3532995.24

н597	952961.16	3533034.21
н598	952956.23	3533047.53
н599	953602.50	3533884.38
н600	953606.24	3533883.07
н601	953625.20	3533878.58
н602	953572.12	3533721.88
н603	953587.54	3533644.67
н604	953416.01	3533610.40
н605	953362.75	3533608.21
н606	953254.81	3533603.90
н607	953269.25	3533627.58
н608	953304.26	3533629.00
н609	953413.91	3533633.34
н610	953479.72	3533646.78
н611	953560.48	3533662.71
н612	953548.23	3533724.02
н613	953152.88	3533910.05
н614	953157.84	3533901.89
н615	953116.26	3533730.67
н616	953595.08	3533945.74
н617	953617.08	3533939.94
н618	953612.94	3533927.71
н619	953592.02	3533925.88
н620	953584.53	3533903.77
н621	953587.87	3533889.49
н622	953598.72	3533885.70
н623	953544.09	3533724.28
н624	953555.78	3533665.86
н625	953478.94	3533650.71
н626	953413.43	3533637.31
н627	953304.10	3533632.99
н628	953271.75	3533631.68
н629	953286.12	3533655.23
н630	953410.07	3533660.20
н631	953528.71	3533683.90
н632	953520.46	3533725.22
н633	953571.73	3533876.57
н634	953189.79	3533947.67
н635	953187.71	3533937.94
н636	953183.40	3533920.95
н637	953186.83	3533937.21
н638	953229.72	3534006.34
н639	953208.55	3533930.67
н640	953156.30	3533676.74
н641	953157.14	3533675.94
н642	953156.60	3533675.78
н643	953141.34	3533669.99
н644	953143.87	3533683.41
н645	953225.12	3534004.12

н646	953227.52	3534004.93
н647	953227.59	3534005.00
н648	953227.76	3534005.16
н649	953227.94	3534005.31
н650	953228.13	3534005.45
н651	953228.31	3534005.59
н652	953228.51	3534005.72
н653	953228.71	3534005.84
н654	953228.91	3534005.96
н655	953229.12	3534006.07
н656	953229.33	3534006.17
н657	953229.54	3534006.27
н658	953638.75	3534075.04
н659	953660.22	3534067.16
н660	953631.15	3533981.53
н661	953630.96	3533980.98
н662	953636.14	3533983.80
н663	953663.97	3534065.78
н664	953666.69	3534064.78
н665	953665.47	3534061.19
н666	953654.21	3534027.91
н667	953653.12	3534020.80
н668	953651.96	3534014.40
н669	953649.01	3534001.31
н670	953644.11	3533988.15
н671	953636.14	3533983.80
н672	953621.26	3533975.68
н673	953617.68	3533963.91
н674	953615.78	3533958.70
н675	953614.20	3533955.40
н676	953599.63	3533959.22
н677	953632.19	3534055.64
н678	953215.90	3534124.09
н679	953201.05	3534065.09
н680	953190.69	3534023.96
н681	953190.40	3534022.79
н682	953185.63	3534003.84
н683	953185.32	3534002.61
н684	953185.94	3534002.45
н685	953200.15	3533998.88
н686	953182.95	3533938.17
н687	953159.02	3533824.71
н688	953158.96	3533824.46
н689	953158.95	3533824.39
н690	953158.94	3533824.37
н691	953158.94	3533824.36
н692	953124.32	3533687.71
н693	953122.52	3533678.13
н694	953120.19	3533678.64

н695	953118.42	3533670.59
н696	953115.70	3533671.30
н697	953112.72	3533657.42
н698	953108.61	3533658.11
н699	953102.99	3533659.04
н700	953162.12	3533902.55
н701	953155.91	3533912.77
н702	953173.92	3533980.72
н703	953174.00	3533981.01
н704	953195.02	3534060.30
н705	953198.38	3534072.99
н706	953198.50	3534073.44
н707	953206.36	3534102.55
н708	953960.81	3534308.19
н709	953996.58	3534296.07
н710	953987.10	3534267.32
н711	954098.61	3534229.62
н712	954105.96	3534254.51
н713	954110.25	3534248.65
н714	954101.74	3534223.27
н715	953980.76	3534264.18
н716	953990.49	3534292.94
н717	953959.21	3534303.52
н718	953262.41	3534308.84
н719	953249.88	3534259.04
н720	953225.48	3534162.06
н721	953222.65	3534150.89
н722	953227.31	3534182.08
н723	953233.52	3534205.49
н724	953785.82	3534309.26
н725	953847.28	3534271.67
н726	953846.94	3534270.58
н727	953848.41	3534268.15
н728	953853.73	3534267.31
н729	953859.17	3534267.58
н730	953855.07	3534275.84
н731	953865.29	3534255.28
н732	953844.84	3534194.86
н733	953892.24	3534178.81
н734	953901.49	3534187.21
н735	954128.19	3534110.98
н736	954128.94	3534110.36
н737	954168.95	3534228.79
н738	954164.49	3534230.29
н739	954164.84	3534235.34
н740	954175.36	3534231.90
н741	954165.85	3534203.79
н742	954244.58	3534177.14
н743	954196.26	3534034.38

н744	954186.79	3534037.59
н745	954167.85	3533981.62
н746	954052.99	3534020.50
н747	954069.54	3534069.36
н748	953865.65	3534138.68
н749	953878.96	3534178.03
н750	953838.50	3534191.72
н751	953859.89	3534254.92
н752	953853.73	3534267.31
н753	953858.62	3534257.47
н754	953849.76	3534257.13
н755	953782.11	3534298.56
н756	953953.47	3534310.68
н757	953957.17	3534309.43
н758	953957.20	3534309.42
н759	953955.62	3534304.74
н760	953951.91	3534306.00
н761	953862.00	3534341.71
н762	953949.48	3534312.04
н763	953947.89	3534307.36
н764	953865.14	3534335.37
н765	953849.07	3534287.91
н766	953854.73	3534276.52
н767	953846.71	3534281.42
н768	953788.51	3534317.01
н769	953792.17	3534327.57
н770	953846.05	3534294.58
н771	953778.19	3534402.33
н772	953959.35	3534341.00
н773	953958.50	3534338.48
н774	953878.78	3534366.09
н775	953832.88	3534382.10
н776	953811.05	3534382.37
н777	953794.38	3534376.88
н778	953794.08	3534376.74
н779	953792.63	3534379.31
н780	953780.00	3534372.17
н781	953781.59	3534369.36
н782	953772.51	3534361.21
н783	953764.99	3534351.04
н784	953764.89	3534350.84
н785	953764.89	3534350.85
н786	953761.44	3534352.96
н787	953318.34	3534455.15
н788	953321.49	3534452.55
н789	953312.58	3534412.03
н790	953304.29	3534374.25
н791	953284.05	3534300.52
н792	953284.31	3534301.44

h793	953251.94	3534185.32
h794	953251.93	3534185.28
h795	953251.93	3534185.29
h796	953251.94	3534185.32
h797	953251.94	3534185.33
h798	953269.27	3534254.15
h799	953293.69	3534351.13
h800	953303.01	3534388.16
h801	953307.43	3534410.65
h802	953310.19	3534424.67
h803	953275.88	3534460.46
h804	953296.07	3534456.48
h805	953295.44	3534453.28
h806	953293.91	3534445.52
h807	953345.32	3534467.86
h808	953351.21	3534462.98
h809	953342.02	3534407.95
h810	953231.21	3534011.69
h811	953227.28	3534012.68
h812	953246.68	3534089.29
h813	953323.72	3534369.45
h814	953323.40	3534486.02
h815	953328.00	3534482.21
h816	953322.46	3534456.94
h817	953319.48	3534459.41
h818	953323.40	3534474.08
h819	953319.41	3534500.39
h820	953319.40	3534474.61
h821	953318.80	3534472.39
h822	953312.85	3534473.56
h823	953315.96	3534485.35
h824	953326.73	3534532.42
h825	953323.41	3534512.78
h826	953323.41	3534517.93
h827	953326.60	3534531.90
h828	953304.90	3534542.31
h829	953304.90	3534542.30
h830	953306.42	3534539.63
h831	953309.36	3534540.06
h832	953319.42	3534541.52
h833	953319.42	3534525.79
h834	953310.47	3534487.75
h835	953309.48	3534484.00
h836	953307.02	3534474.70
h837	953299.14	3534476.25
h838	953299.13	3534476.26
h839	953294.06	3534480.45
h840	953295.55	3534575.62
h841	953299.70	3534573.23

h842	953297.47	3534562.78
h843	953296.31	3534557.37
h844	953301.79	3534547.75
h845	953289.72	3534478.85
h846	953290.91	3534477.87
h847	953276.86	3534480.64
h848	953283.28	3534513.25
h849	953293.48	3534565.08
h850	953340.75	3534590.96
h851	953343.34	3534586.12
h852	953345.09	3534580.62
h853	953346.03	3534574.04
h854	953345.76	3534571.16
h855	953340.58	3534577.66
h856	953338.05	3534579.68
h857	953521.95	3534600.20
h858	953536.70	3534595.21
h859	953535.62	3534583.17
h860	953553.27	3534581.63
h861	953553.96	3534589.37
h862	953556.33	3534588.57
h863	954000.69	3534438.14
h864	953975.33	3534363.13
h865	953966.13	3534335.93
h866	953966.10	3534335.85
h867	953962.28	3534337.17
h868	953964.43	3534343.51
h869	953775.69	3534407.39
h870	953757.94	3534355.10
h871	953752.00	3534358.74
h872	953743.42	3534344.58
h873	953732.38	3534351.34
h874	953554.65	3534460.28
h875	953554.73	3534460.33
h876	953553.06	3534463.34
h877	953561.85	3534560.32
h878	953562.03	3534562.36
h879	953564.12	3534585.93
h880	953556.33	3534588.57
h881	953554.24	3534564.99
h882	953553.89	3534561.02
h883	953544.88	3534461.88
h884	953542.89	3534460.77
h885	953543.92	3534458.92
h886	953542.28	3534458.01
h887	953544.22	3534454.51
h888	953545.86	3534455.42
h889	953546.89	3534453.56
h890	953548.68	3534454.55

h891	953729.47	3534343.72
h892	953729.74	3534343.56
h893	953749.85	3534331.26
h894	953670.57	3534097.68
h895	953674.32	3534096.30
h896	953753.35	3534329.12
h897	953756.24	3534327.36
h898	953747.51	3534303.65
h899	953695.63	3534150.21
h900	953677.03	3534095.31
h901	953674.32	3534096.30
h902	953662.57	3534100.62
h903	953659.09	3534091.01
h904	953645.81	3534095.87
h905	953682.22	3534203.41
h906	953729.74	3534343.56
h907	953726.11	3534332.85
h908	953532.84	3534451.19
h909	953542.56	3534560.63
h910	953543.28	3534568.71
h911	953519.71	3534576.68
h912	953521.08	3534591.94
h913	953562.03	3534562.36
h914	953971.52	3534423.73
h915	953953.80	3534371.38
h916	953953.73	3534371.19
h917	953975.33	3534363.13
h918	953946.12	3534374.03
h919	953862.62	3534402.19
h920	953761.28	3534436.56
h921	953735.99	3534361.98
h922	953564.38	3534467.06
h923	953572.58	3534558.78
h924	953513.26	3534603.15
h925	953520.49	3534600.70
h926	953519.58	3534592.08
h927	953518.24	3534577.18
h928	953507.89	3534580.68
h929	953509.05	3534595.65
h930	953512.47	3534595.31
h931	953511.89	3534632.12
h932	953523.40	3534628.22
h933	953520.92	3534604.77
h934	953513.67	3534607.23
h935	953514.78	3534618.25
h936	953510.84	3534618.63
h937	953417.05	3534635.71
h938	953496.05	3534608.97
h939	953494.85	3534597.04

h940	953507.55	3534595.80
h941	953506.41	3534581.19
h942	953412.40	3534613.00
h943	953384.60	3534646.70
h944	953403.49	3534640.31
h945	953398.85	3534617.60
h946	953379.64	3534624.10
h947	953362.01	3534654.35
h948	953365.54	3534653.15
h949	953351.17	3534587.74
h950	953347.69	3534595.14
h951	953343.62	3534600.04
h952	953422.50	3534662.38
h953	953510.41	3534632.62
h954	953509.34	3534618.78
h955	953497.15	3534619.95
h956	953496.46	3534613.05
h957	953417.86	3534639.67
h958	953390.43	3534673.24
h959	953408.93	3534666.97
h960	953404.30	3534644.25
h961	953385.46	3534650.63
h962	953361.93	3534682.88
h963	953371.37	3534679.69
h964	953366.41	3534657.08
h965	953359.51	3534659.41
h966	953350.16	3534631.78
h967	953389.91	3535003.33
h968	953412.55	3534998.87
h969	953410.27	3534987.26
h970	953383.44	3534852.41
h971	953362.23	3534742.41
h972	953352.70	3534686.01
h973	953356.59	3534684.69
h974	953341.64	3534620.62
h975	953341.64	3534620.65
h976	953341.63	3534620.58
h977	953341.61	3534620.49
h978	953333.37	3534585.15
h979	953333.03	3534583.69
h980	953333.00	3534583.71
h981	953313.23	3534589.87
h982	953350.86	3534804.60
h983	953380.08	3535005.26
h984	953385.98	3535004.09
h985	953346.92	3534805.33
h986	953308.37	3534585.33
h987	953304.93	3534581.57
h988	953300.90	3534577.14

н989	953296.36	3534579.75
н990	953297.55	3534585.81
н991	953480.05	3535314.53
н992	953482.54	3535314.04
н993	953480.71	3535304.71
н994	953461.68	3535298.20
н995	953452.38	3535250.98
н996	953433.08	3535152.86
н997	953413.79	3535054.74
н998	953407.00	3535020.34
н999	953393.76	3535022.94
н1000	953448.97	3535303.90
н1001	953432.39	3535326.76
н1002	953431.84	3535323.98
н1003	953472.20	3535316.07
н1004	953472.21	3535316.07
н1005	953445.49	3535306.93
н1006	953389.84	3535023.72
н1007	953366.92	3535028.23
н1008	953425.48	3535324.41
н1009	953512.51	3535330.53
н1010	953513.46	3535329.13
н1011	953512.59	3535328.55
н1012	953512.38	3535328.59
н1013	953504.44	3535341.32
н1014	953505.17	3535340.40
н1015	953502.48	3535340.62
н1016	953530.81	3535350.88
н1017	953531.47	3535341.24
н1018	953525.23	3535337.05
н1019	953521.06	3535343.22
н1020	953518.51	3535346.42
н1021	953490.16	3535364.87
н1022	953490.15	3535364.86
н1023	953496.96	3535350.79
н1024	953501.82	3535344.63
н1025	953492.84	3535341.37
н1026	953480.21	3535342.37
н1027	953479.63	3535335.01
н1028	953460.89	3535338.68
н1029	953462.94	3535349.11
н1030	953463.14	3535349.19
н1031	953484.36	3535353.00
н1032	953483.68	3535358.93
н1033	953482.72	3535362.17
н1034	953528.89	3535378.90
н1035	953530.53	3535355.03
н1036	953515.88	3535349.72
н1037	953509.16	3535358.16

н1038	953503.56	3535369.72
н1039	953593.05	3535427.16
н1040	953595.95	3535423.69
н1041	953589.18	3535347.56
н1042	953590.17	3535361.21
н1043	953590.83	3535377.67
н1044	953590.30	3535391.50
н1045	953589.64	3535395.23
н1046	953530.88	3535459.39
н1047	953568.46	3535414.47
н1048	953563.82	3535367.10
н1049	953561.80	3535366.36
н1050	953559.74	3535396.74
н1051	953547.56	3535398.92
н1052	953544.99	3535436.40
н1053	953524.36	3535454.39
н1054	953652.19	3535469.93
н1055	953672.02	3535456.51
н1056	953673.43	3535453.23
н1057	953604.67	3535124.76
н1058	953603.97	3535124.88
н1059	953603.47	3535122.04
н1060	953602.41	3535122.23
н1061	953601.83	3535118.99
н1062	953602.89	3535118.80
н1063	953602.38	3535115.97
н1064	953603.33	3535115.81
н1065	953586.96	3534931.48
н1066	953570.29	3534746.37
н1067	953558.78	3534616.25
н1068	953556.69	3534592.67
н1069	953554.33	3534593.47
н1070	953555.32	3534604.60
н1071	953537.67	3534606.10
н1072	953537.06	3534599.31
н1073	953522.38	3534604.28
н1074	953524.86	3534627.73
н1075	953547.87	3534619.94
н1076	953592.81	3535121.86
н1077	953661.58	3535450.29
н1078	953649.22	3535458.65
н1079	953546.62	3535471.39
н1080	953550.48	3535463.68
н1081	953555.64	3535453.78
н1082	953568.57	3535432.34
н1083	953571.83	3535426.84
н1084	953576.69	3535415.98
н1085	953579.68	3535405.40
н1086	953582.32	3535390.64

н1087	953582.83	3535377.67
н1088	953582.19	3535361.60
н1089	953581.55	3535350.62
н1090	953580.64	3535344.51
н1091	953563.76	3535338.45
н1092	953562.08	3535362.20
н1093	953567.56	3535364.19
н1094	953572.60	3535415.76
н1095	953534.06	3535461.82
н1096	953554.86	3535472.81
н1097	953591.71	3535428.76
н1098	953588.68	3535400.50
н1099	953587.48	3535407.19
н1100	953584.23	3535418.72
н1101	953578.95	3535430.52
н1102	953575.43	3535436.45
н1103	953562.62	3535457.69
н1104	953557.61	3535467.31
н1105	953514.73	3535478.69
н1106	953518.72	3535473.92
н1107	953509.78	3535467.10
н1108	953502.80	3535473.18
н1109	953504.19	3535474.76
н1110	953511.24	3535482.86
н1111	953513.71	3535479.91
н1112	953506.27	3535477.15
н1113	953534.63	3535486.10
н1114	953521.90	3535476.37
н1115	953518.71	3535480.18
н1116	953657.30	3535489.41
н1117	953695.07	3535463.85
н1118	953622.54	3535117.43
н1119	953577.17	3534610.03
н1120	954034.92	3534455.05
н1121	953991.69	3534327.37
н1122	953969.87	3534334.55
н1123	953978.12	3534358.91
н1124	954005.75	3534440.64
н1125	954003.87	3534441.28
н1126	953564.48	3534590.03
н1127	953566.57	3534613.61
н1128	953578.25	3534745.66
н1129	953594.92	3534930.77
н1130	953611.23	3535114.40
н1131	953611.29	3535114.39
н1132	953611.80	3535117.21
н1133	953612.86	3535117.02
н1134	953613.43	3535120.27
н1135	953612.38	3535120.46

н1136	953612.88	3535123.29
н1137	953612.54	3535123.35
н1138	953681.59	3535453.20
н1139	953684.70	3535454.54
н1140	953683.57	3535457.18
н1141	953684.60	3535457.62
н1142	953683.02	3535461.29
н1143	953681.99	3535460.86
н1144	953680.85	3535463.50
н1145	953677.86	3535462.21
н1146	953654.34	3535478.13
н1147	953620.01	3535491.71
н1148	953641.64	3535477.07
н1149	953638.67	3535465.78
н1150	953610.25	3535485.02
н1151	953530.09	3535502.42
н1152	953540.19	3535490.35
н1153	953538.71	3535489.22
н1154	953517.69	3535481.40
н1155	953513.91	3535485.92
н1156	953524.07	3535497.58
н1157	953636.84	3535503.25
н1158	953646.76	3535496.53
н1159	953643.79	3535485.27
н1160	953627.09	3535496.57
н1161	953594.79	3535508.77
н1162	953609.33	3535498.94
н1163	953599.56	3535492.25
н1164	953588.45	3535499.76
н1165	953586.93	3535502.36
н1166	953610.17	3535521.30
н1167	953626.16	3535510.48
н1168	953616.42	3535503.79
н1169	953601.28	3535514.05
н1170	953564.00	3535529.61
н1171	953578.37	3535519.88
н1172	953571.57	3535514.34
н1173	953569.38	3535512.66
н1174	953555.01	3535522.39
н1175	953579.51	3535542.05
н1176	953593.74	3535532.41
н1177	953584.85	3535525.16
н1178	953570.54	3535534.84
н1179	953405.43	3535636.91
н1180	953538.96	3535546.55
н1181	953546.66	3535541.34
н1182	953537.67	3535534.13
н1183	953480.72	3535572.75
н1184	953458.89	3535587.52

h1185	953464.16	3535581.24
h1186	953517.26	3535517.76
h1187	953510.17	3535512.07
h1188	953500.90	3535501.45
h1189	953458.92	3535551.63
h1190	953456.99	3535553.94
h1191	953403.72	3535617.62
h1192	953404.33	3535624.46
h1193	953420.09	3535655.98
h1194	953429.71	3535650.17
h1195	953429.14	3535643.79
h1196	953562.18	3535553.78
h1197	953553.20	3535546.57
h1198	953410.92	3535642.86
h1199	953309.15	3535698.99
h1200	953317.77	3535695.33
h1201	953317.26	3535694.15
h1202	953319.23	3535693.30
h1203	953318.94	3535692.65
h1204	953322.62	3535691.09
h1205	953322.90	3535691.73
h1206	953324.85	3535690.89
h1207	953325.03	3535691.30
h1208	953392.96	3535645.35
h1209	953401.64	3535639.48
h1210	953399.58	3535616.31
h1211	953498.24	3535498.39
h1212	953482.94	3535480.84
h1213	953452.78	3535516.89
h1214	953424.41	3535550.81
h1215	953375.84	3535608.87
h1216	953378.77	3535641.76
h1217	953360.39	3535654.19
h1218	953313.65	3535685.20
h1219	953299.82	3535691.08
h1220	953339.16	3535706.14
h1221	953347.56	3535700.95
h1222	953346.83	3535699.48
h1223	953381.79	3535675.83
h1224	953382.12	3535679.59
h1225	953400.51	3535668.21
h1226	953391.85	3535655.76
h1227	953328.25	3535698.77
h1228	953329.04	3535700.62
h1229	953327.70	3535701.20
h1230	953338.97	3535705.76
h1231	953321.11	3535717.30
h1232	953337.35	3535707.26
h1233	953326.04	3535702.68

h1234	953324.98	3535703.14
h1235	953320.78	3535716.63
h1236	953234.44	3535730.74
h1237	953291.64	3535706.43
h1238	953282.31	3535698.51
h1239	953235.56	3535718.37
h1240	953228.93	3535726.10
h1241	953159.97	3535762.39
h1242	953178.09	3535754.69
h1243	953194.17	3535735.93
h1244	953158.30	3535751.17
h1245	953162.99	3535759.65
h1246	953159.52	3535761.58
h1247	953191.70	3535769.55
h1248	953308.94	3535719.73
h1249	953310.84	3535723.65
h1250	953319.40	3535718.36
h1251	953318.63	3535716.77
h1252	953322.85	3535703.29
h1253	953321.46	3535703.88
h1254	953320.94	3535702.68
h1255	953224.11	3535743.82
h1256	953207.81	3535750.74
h1257	953164.50	3535770.55
h1258	953166.39	3535768.35
h1259	953166.39	3535768.34
h1260	953163.87	3535769.41
h1261	953353.69	3535774.23
h1262	953353.78	3535774.19
h1263	953352.89	3535772.26
h1264	953360.38	3535768.80
h1265	953361.27	3535770.73
h1266	953361.39	3535770.67
h1267	953360.55	3535764.24
h1268	953350.56	3535770.44
h1269	953093.67	3535779.38
h1270	953123.99	3535777.00
h1271	953123.65	3535775.95
h1272	953126.78	3535774.92
h1273	953127.23	3535776.30
h1274	953141.45	3535770.26
h1275	953136.08	3535760.59
h1276	953123.30	3535766.02
h1277	953093.97	3535768.46
h1278	953361.57	3535785.48
h1279	953375.67	3535775.58
h1280	953373.92	3535755.95
h1281	953371.79	3535757.27
h1282	953362.42	3535763.09

h1283	953363.45	3535771.00
h1284	953364.65	3535773.58
h1285	953362.95	3535774.36
h1286	953363.84	3535776.29
h1287	953362.19	3535777.05
h1288	953361.64	3535785.43
h1289	953093.87	3535793.64
h1290	953145.74	3535789.08
h1291	953150.27	3535787.16
h1292	953150.62	3535786.74
h1293	953145.36	3535777.28
h1294	953131.73	3535783.07
h1295	953131.76	3535783.18
h1296	953130.50	3535783.60
h1297	953129.74	3535783.92
h1298	953130.28	3535785.56
h1299	953127.15	3535786.60
h1300	953126.59	3535784.89
h1301	953124.54	3535785.56
h1302	953124.36	3535785.00
h1303	953093.97	3535787.83
h1304	953336.65	3535802.99
h1305	953337.30	3535802.53
h1306	953333.52	3535790.34
h1307	953342.48	3535787.59
h1308	953350.45	3535785.14
h1309	953352.52	3535791.84
h1310	953353.25	3535791.32
h1311	953354.09	3535778.45
h1312	953353.76	3535778.61
h1313	953352.54	3535775.96
h1314	953348.85	3535771.51
h1315	953340.33	3535776.80
h1316	953314.61	3535792.76
h1317	952538.64	3535829.37
h1318	952685.24	3535816.15
h1319	952783.30	3535807.54
h1320	952914.33	3535795.70
h1321	952957.36	3535791.86
h1322	952960.06	3535780.58
h1323	952942.09	3535782.18
h1324	952941.48	3535775.34
h1325	952905.45	3535778.56
h1326	952906.06	3535785.40
h1327	952605.46	3535812.21
h1328	952605.37	3535811.21
h1329	952564.47	3535814.86
h1330	952564.56	3535815.86
h1331	952558.15	3535816.43

h1332	952557.87	3535813.24
h1333	952544.42	3535814.44
h1334	952525.08	3535782.78
h1335	952523.59	3535786.48
h1336	952454.40	3535673.25
h1337	952450.23	3535687.50
h1338	952535.84	3535827.55
h1339	952538.88	3535828.77
h1340	952521.00	3535845.93
h1341	952953.84	3535806.54
h1342	952955.39	3535800.08
h1343	952915.05	3535803.67
h1344	952784.00	3535815.51
h1345	952685.94	3535824.12
h1346	952537.66	3535837.49
h1347	952537.07	3535838.95
h1348	952535.10	3535838.16
h1349	952534.40	3535839.89
h1350	952530.69	3535838.40
h1351	952531.39	3535836.66
h1352	952529.42	3535835.87
h1353	952530.26	3535833.77
h1354	952442.00	3535689.38
h1355	952418.76	3535672.47
h1356	952511.36	3535824.02
h1357	952509.86	3535827.74
h1358	953187.99	3535856.71
h1359	953191.07	3535845.91
h1360	953188.92	3535846.08
h1361	953180.42	3535846.77
h1362	953176.43	3535847.10
h1363	953175.35	3535850.91
h1364	953178.24	3535852.64
h1365	953178.69	3535852.82
h1366	953184.11	3535855.09
h1367	953196.35	3535858.37
h1368	953200.08	3535845.17
h1369	953195.32	3535845.56
h1370	953191.86	3535857.70
h1371	953347.33	3535881.93
h1372	953352.11	3535808.75
h1373	953340.33	3535812.33
h1374	953338.54	3535806.54
h1375	953337.05	3535807.59
h1376	953310.55	3535795.28
h1377	953234.70	3535842.36
h1378	953204.32	3535844.83
h1379	953200.33	3535858.97
h1380	953224.02	3535862.55

н1381	953225.42	3535857.62
н1382	953263.41	3535836.49
н1383	953295.76	3535813.77
н1384	953339.40	3535834.05
н1385	953339.49	3535833.98
н1386	953336.51	3535880.18
н1387	953366.28	3535884.99
н1388	953370.99	3535811.86
н1389	953403.94	3535788.72
н1390	953401.69	3535763.40
н1391	953437.54	3535738.22
н1392	953435.71	3535717.60
н1393	953377.72	3535753.59
н1394	953379.85	3535777.53
н1395	953372.88	3535782.43
н1396	953361.31	3535790.55
н1397	953355.26	3535883.22
н1398	953174.92	3535902.51
н1399	953178.19	3535891.02
н1400	953176.28	3535890.28
н1401	953168.82	3535887.40
н1402	953167.02	3535886.70
н1403	953168.18	3535889.64
н1404	953172.16	3535899.67
н1405	953169.11	3535900.88
н1406	953170.82	3535901.36
н1407	953183.23	3535904.85
н1408	953186.72	3535892.49
н1409	953182.13	3535891.83
н1410	953178.78	3535903.60
н1411	953192.10	3535907.35
н1412	953194.18	3535900.31
н1413	953194.65	3535893.61
н1414	953190.71	3535893.05
н1415	953187.08	3535905.94
н1416	953344.34	3535927.78
н1417	953344.99	3535917.85
н1418	953334.19	3535916.11
н1419	953333.53	3535926.35
н1420	953146.70	3536236.01
н1421	953146.68	3536235.92
н1422	953142.01	3536210.67
н1423	953135.86	3536182.59
н1424	953129.09	3536153.10
н1425	953128.08	3536146.63
н1426	953127.92	3536135.73
н1427	953129.14	3536124.53
н1428	953142.45	3536076.53
н1429	953149.07	3536052.71

н1430	953154.53	3536037.92
н1431	953167.47	3535989.93
н1432	953176.52	3535956.48
н1433	953174.18	3535955.84
н1434	953178.23	3535940.88
н1435	953181.16	3535941.58
н1436	953185.32	3535930.26
н1437	953186.42	3535926.54
н1438	953181.64	3535925.18
н1439	953122.02	3536136.37
н1440	953158.48	3536297.90
н1441	953160.80	3536297.44
н1442	953158.05	3536285.00
н1443	953156.39	3536280.15
н1444	953150.37	3536254.47
н1445	953150.37	3536254.45
н1446	953150.36	3536254.40
н1447	953150.37	3536254.47
н1448	953150.54	3536299.44
н1449	953154.57	3536298.66
н1450	953143.72	3536240.58
н1451	953117.88	3536136.30
н1452	953177.79	3535924.10
н1453	953173.28	3535922.83
н1454	953113.13	3536133.79
н1455	953140.46	3536242.72
н1456	953134.86	3536319.73
н1457	953138.77	3536314.36
н1458	953147.10	3536302.93
н1459	953136.54	3536243.56
н1460	953108.99	3536133.73
н1461	953169.43	3535921.75
н1462	953165.40	3535920.61
н1463	953159.80	3535919.04
н1464	953156.21	3535918.02
н1465	953094.08	3536135.92
н1466	953121.86	3536246.71
н1467	953368.17	3536417.25
н1468	953369.93	3536412.99
н1469	953201.32	3536343.85
н1470	953195.04	3536345.37
н1471	953383.13	3536451.91
н1472	953386.14	3536444.58
н1473	953393.56	3536447.54
н1474	953397.51	3536438.17
н1475	953393.46	3536434.27
н1476	953388.00	3536427.17
н1477	953383.12	3536412.39
н1478	953383.13	3536412.23

н1479	953381.01	3536417.53
н1480	953373.64	3536414.51
н1481	953375.17	3536410.82
н1482	953378.83	3536412.32
н1483	953382.10	3536403.90
н1484	953383.91	3536399.24
н1485	953380.54	3536397.85
н1486	953378.63	3536402.46
н1487	953370.33	3536422.48
н1488	953191.66	3536348.30
н1489	953193.89	3536360.83
н1490	953170.98	3536364.90
н1491	953532.61	3536456.00
н1492	953542.43	3536431.41
н1493	953427.28	3536384.17
н1494	953417.66	3536407.09
н1495	953421.73	3536410.30
н1496	953429.97	3536390.68
н1497	953535.95	3536434.16
н1498	953527.96	3536454.14
н1499	953684.60	3536492.21
н1500	953742.70	3536350.55
н1501	953732.52	3536346.38
н1502	953755.51	3536290.33
н1503	953639.60	3536242.79
н1504	953620.23	3536290.04
н1505	953421.89	3536208.70
н1506	953405.51	3536248.62
н1507	953365.91	3536232.37
н1508	953340.48	3536294.30
н1509	953339.89	3536294.59
н1510	953356.22	3536041.07
н1511	953362.06	3535950.32
н1512	953350.99	3535948.84
н1513	953342.13	3536088.40
н1514	953329.46	3536285.52
н1515	953328.70	3536300.10
н1516	953328.71	3536305.66
н1517	953319.77	3536310.07
н1518	953319.65	3536304.55
н1519	953334.15	3536087.89
н1520	953343.04	3535947.79
н1521	953332.24	3535946.34
н1522	953318.62	3536157.11
н1523	953310.06	3536290.86
н1524	953308.93	3536309.82
н1525	953305.01	3536311.75
н1526	953288.77	3536351.38
н1527	953207.52	3536317.40

н1528	953211.77	3536341.33
н1529	953207.98	3536342.24
н1530	953371.45	3536409.29
н1531	953374.90	3536400.94
н1532	953376.81	3536396.33
н1533	953290.31	3536360.80
н1534	953308.91	3536315.42
н1535	953319.77	3536310.07
н1536	953328.71	3536305.67
н1537	953328.71	3536305.66
н1538	953344.38	3536297.94
н1539	953368.63	3536238.90
н1540	953416.17	3536258.39
н1541	953416.92	3536271.88
н1542	953638.82	3536362.89
н1543	953638.38	3536363.25
н1544	953592.99	3536480.87
н1545	953597.54	3536482.79
н1546	953606.83	3536460.31
н1547	954982.02	3538305.54
н1548	955131.09	3538290.24
н1549	955120.45	3538183.67
н1550	955120.50	3538183.66
н1551	955120.45	3538183.63
н1552	955120.45	3538183.67
н1553	955112.28	3538184.72
н1554	955112.89	3538191.65
н1555	954971.78	3538206.29
н1556	955258.26	3538345.00
н1557	955358.19	3538341.72
н1558	955353.68	3538192.09
н1559	955352.18	3538192.64
н1560	955353.55	3538192.09
н1561	955261.54	3538194.83
н1562	955260.72	3538163.16
н1563	955252.80	3538165.34
н1	951690.76	3530307.45
86:08:0000000:266/чзyl		
1	951953.22	3530583.79
2	951969.62	3530561.29
3	951982.75	3530543.24
4	951970.11	3530532.47
5	951961.46	3530542.84
6	951955.47	3530550.41
7	951952.99	3530553.53
8	951951.49	3530555.41
9	951942.03	3530568.02
10	951939.27	3530571.94
1	951953.22	3530583.79

86:08:0000000:266/чзу2		
1	951939.25	3530571.90
2	951942.02	3530568.02
3	951951.47	3530555.37
4	951952.96	3530553.49
5	951955.44	3530550.37
6	951961.43	3530542.80
7	951970.08	3530532.47
8	951953.64	3530518.50
9	951945.24	3530527.15
10	951938.85	3530536.32
11	951936.56	3530539.60
12	951929.92	3530549.04
13	951924.95	3530555.09
14	951924.03	3530556.29
15	951922.87	3530558.01

1	951939.25	3530571.90
86:08:0000000:30000/чзу1		
1	951922.87	3530558.01
2	951924.03	3530556.29
3	951924.95	3530555.09
4	951929.92	3530549.04
5	951936.56	3530539.60
6	951938.85	3530536.32
7	951945.24	3530527.15
8	951953.64	3530518.50
9	951945.61	3530511.70
10	951936.14	3530520.90
11	951929.91	3530528.71
12	951927.43	3530531.87
13	951913.17	3530549.81
1	951922.87	3530558.01

».

2. Комитету по градостроительству администрации Нефтеюганского района (Крышалович Д.В.) разместить документацию по планировке территории для размещения объекта: «Линейные коммуникации для кустовых площадок № 153, 154 Усть-Балыкского месторождения» в информационной системе обеспечения градостроительной деятельности Нефтеюганского района.

3. Настоящее постановление подлежит опубликованию в газете «Югорское обозрение» и размещению на официальном сайте органов местного самоуправления Нефтеюганского района.

4. Контроль за выполнением постановления возложить на директора департамента имущественных отношений – заместителя главы Нефтеюганского района Бородкину О.В.

Глава района

Г.В.Лапковская