


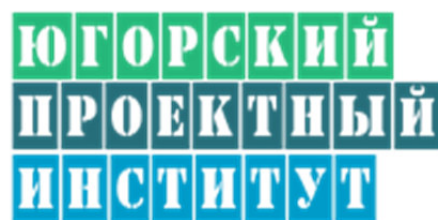

*Общество с ограниченной ответственностью*



**Проектно-изыскательские работы**

**«Реконструкция ВЛ-35 кВ (инв. №№030019, 030205/А 030099) Южно-Сургутского месторождения»**

**ДОКУМЕНТАЦИЯ ПО ПЛАНИРОВКЕ ТЕРРИТОРИИ  
ПРОЕКТ ПЛАНИРОВКИ ТЕРРИТОРИИ**

**1423 ПЭ**

**ОСНОВНАЯ ЧАСТЬ**

**Том 1**

**Раздел 1**

**Проект планировки территории. Графическая часть**

**2023**



Общество с ограниченной ответственностью



**«Реконструкция ВЛ-35 кВ (инв. №№030019, 030205/А 030099) Южно-Сургутского месторождения»**

**ДОКУМЕНТАЦИЯ ПО ПЛАНИРОВКЕ ТЕРРИТОРИИ  
ПРОЕКТ ПЛАНИРОВКИ ТЕРРИТОРИИ**

**1423 ПЭ**

**ОСНОВНАЯ ЧАСТЬ**

**Том 1**

**Раздел 1**

**Проект планировки территории. Графическая часть**

Директор

Рябинин Д.Н.

Главный инженер проекта

Филиппова Ю.А.

**2023**

## СОДЕРЖАНИЕ

### 1. Проект планировки территории. Графическая часть

1.1 Чертеж красных линий	4
1.2 Чертеж границ зон планируемого размещения линейных объектов	5
1.3 Чертеж границ зон планируемого размещения линейных объектов, подлежащих реконструкции в связи с изменением их местоположения	12

Инв. № подл.	Подпись и дата	Взамен инв. №							Лист	
										ПШТ-ПЗ
			Изм.	Кол.уч	Лист	№ док.	Подп.	Дата		

1.1 Чертеж красных линий


В соответствии со статьей 1 Гр К РФ от 29.12.2004 N 190-ФЗ (ред. от 01.05.2022)1:

- красные линии - линии, которые обозначают границы территорий общего пользования и подлежат установлению, изменению или отмене в документации по планировке территории.

Таким образом, красные линии для проектируемого объекта не устанавливаются.

Инв. № подл.	Подпись и дата	Взамен инв. №							Лист	
										ПШТ-ПЗ
			Изм.	Кол.уч	Лист	№ док.	Подп.	Дата		



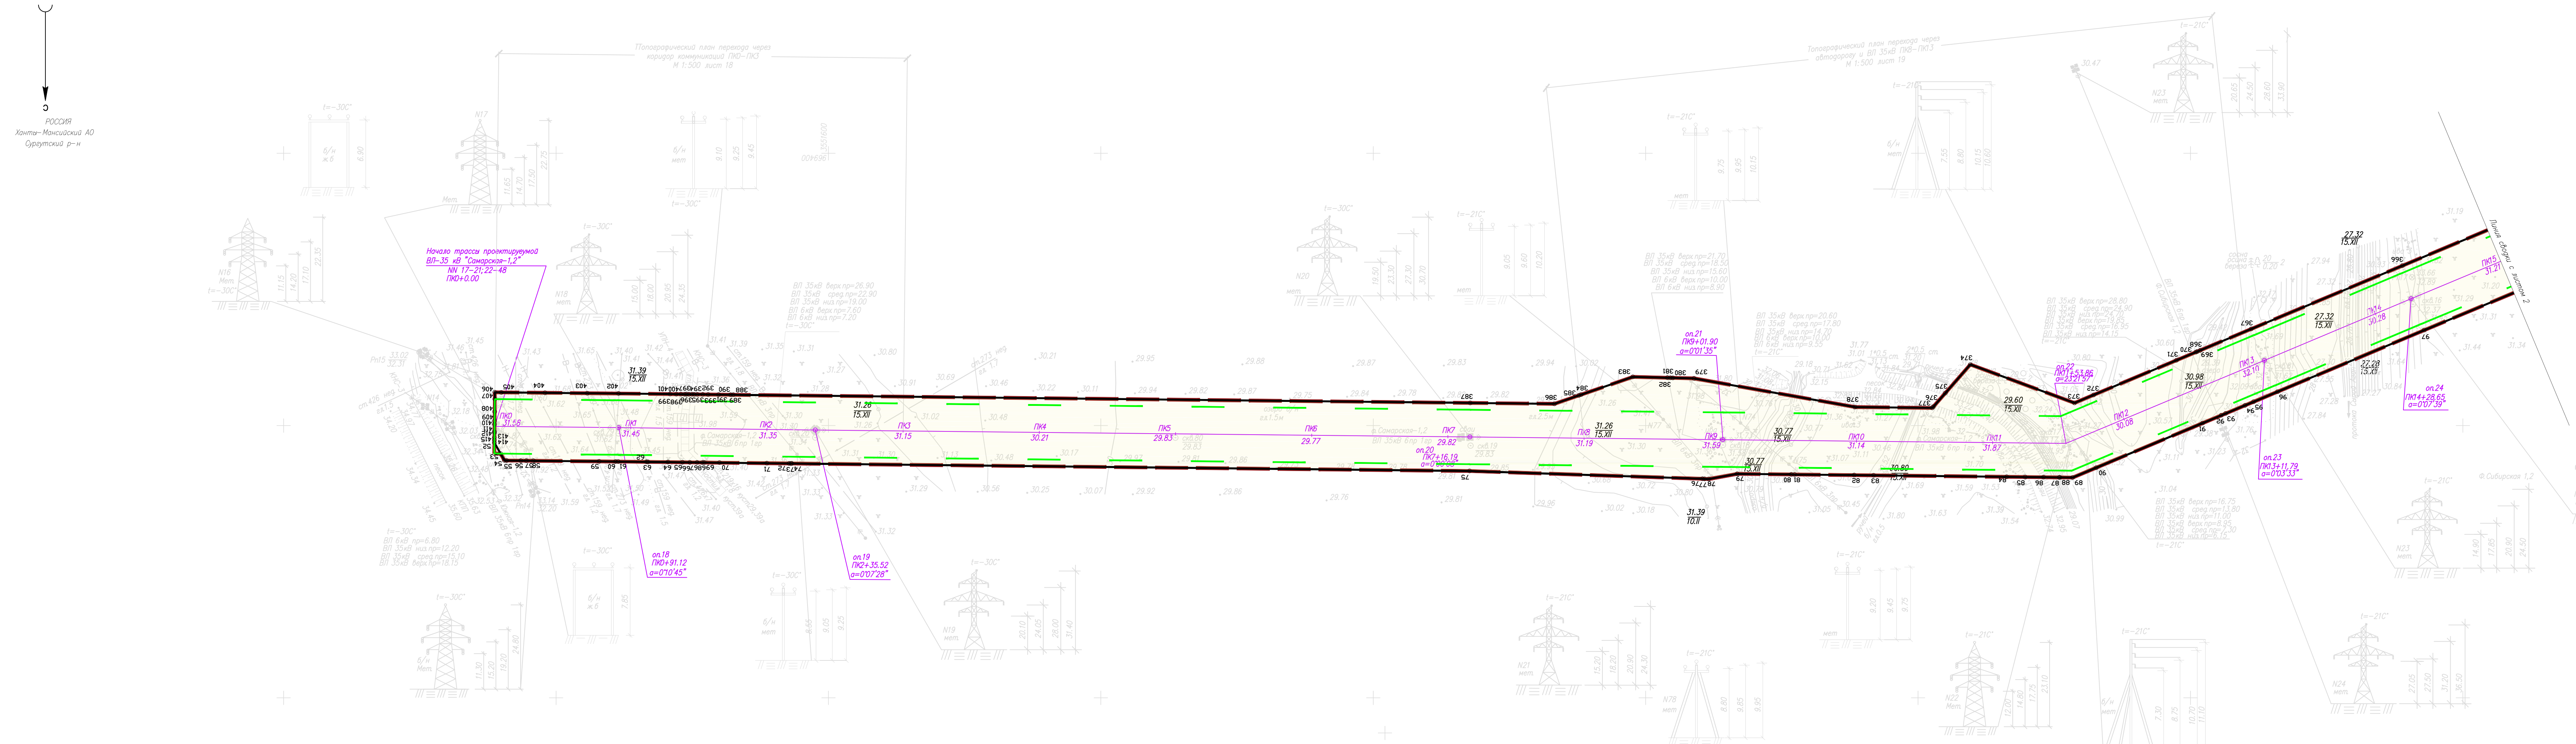

Условные обозначения:

	Граница территории, в отношении которой осуществляется подготовка проекта планировки
	Граница зоны планируемого размещения линейных объектов
	Граница зоны с особыми условиями использования территорий, подлежащая установлению в связи с размещением объекта капитального строительства*
	Номера характерных точек границ зон планируемого размещения линейных объектов

Примечание:


\*Границы зон с особыми условиями использования территории уточняются расчетом на стадии проектной документации.

Каталог координат характерных точек границ зон планируемого размещения линейных объектов см. Раздел 2.

Условные обозначения

- Горизонталь и ее надпись
- Растительность высокотравная
- Кустарники заросли
- Временный репер отметка павки  
отметка земли
- сивакина номер скважины  
отметка земли

Схема расположения листов

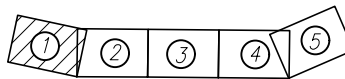

- План составлен по материалам изысканий, выполненных ООО "Геопроектсервис" в январе 2021г.
- Тахеометрическая съемка М 1:2000
- Сплошные горизонтالي проведены через 0,5 метра
- Система координат - МСК-86
- Система высот - Балтийская система высот 1977года

					1423ПЭ- ДПТ- ППТ- ОЧ- ГЧ		
					Реконструкция ВЛ-35 кВ (инв. №№030019, 030205/А030099) Южно-Оургутского месторождения		
Изм.	Колуч.	Лист	Ирек.	Подпись	Документация по планировке территории Раздел 1. Основная часть проекта планировки территории. Графическая часть	Статус	Лист
Составил	Вазанова	05.23				П	1
Проверил	Филиппова	05.23			Чертеж границ зон планируемого размещения линейных объектов М 1:2000	ООО "ЮгорскийПроектныйИнститут"	
И.контр.	Бондаренко	05.23					



РОССИЯ  
Ханты-Мансийский АО  
Сургутский р-н


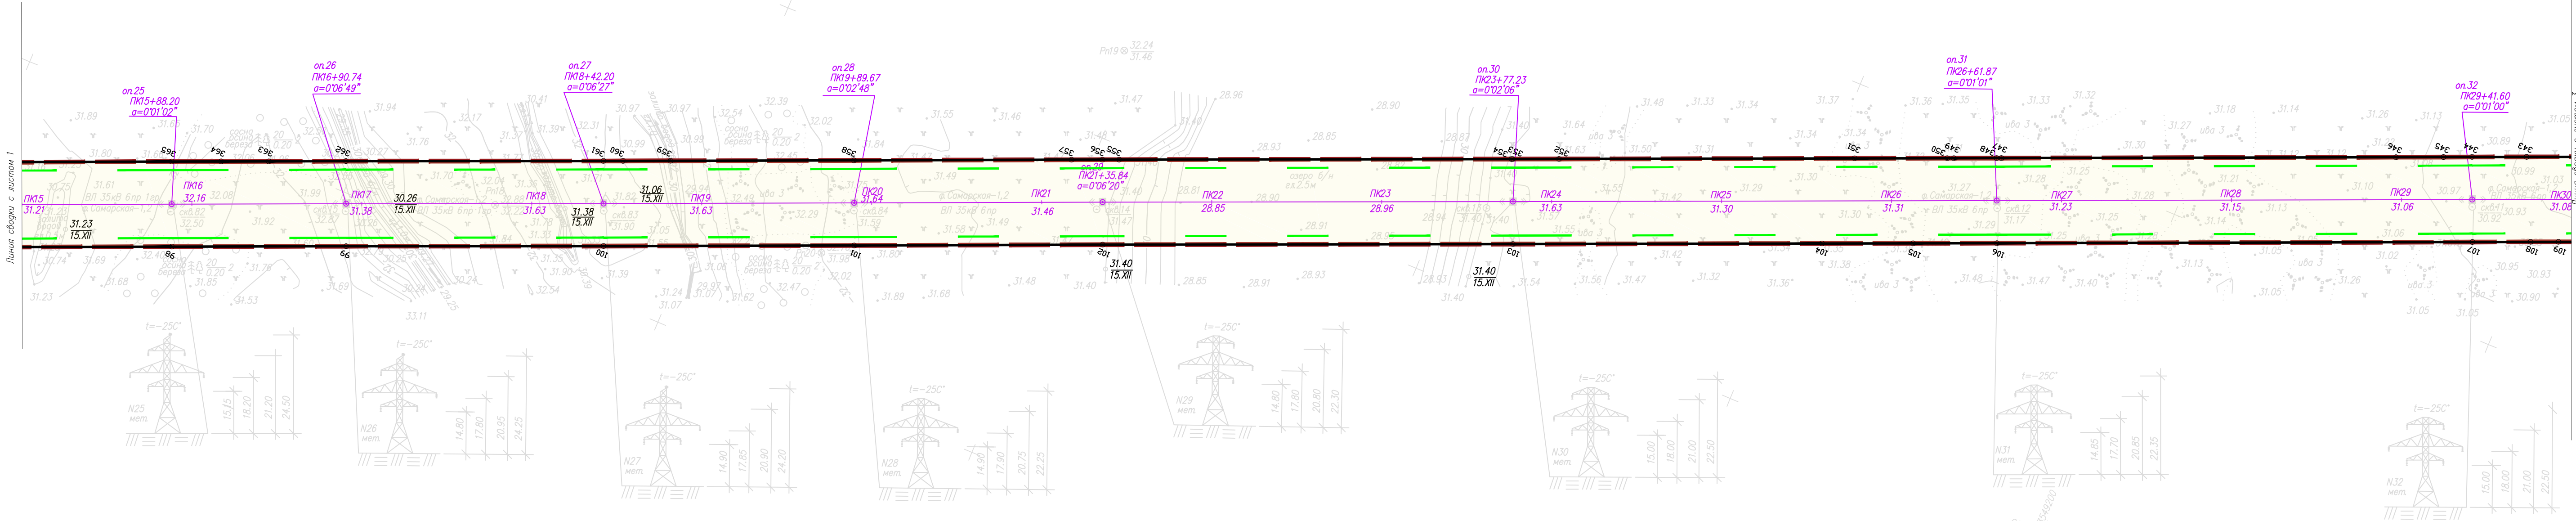


Схема расположения листов

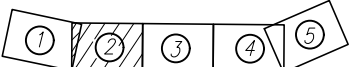

Условные обозначения

- Горизонталь и ее надпись
  - Растительность высокотравная
  - Кустарники заросли
  - временный репер
  - скважина
- отметка полки  
отметка земли  
номер скважины  
отметка земли

- План составлен по материалам изысканий, выполненных ООО "Геопроектсервис" в январе 2021г.
- Тахеометрическая съемка М 1:2000
- Сплошные горизонталы проведены через 0.5 метра
- Система координат – МСК-86
- Система высот – Балтийская система высот 1977года

						1423ПЭ– ДПТ– ППТ– ОЧ– ГЧ			
						Реконструкция ВЛ–35 кВ (инв. №№ 0.30019, 0.30205/А030099) Южно-Сургутского месторождения			
Изм	Кол.уч	Лист	Ндк	Подпись	Дата				
Составил	Ваванова				05.23	Документация по планировке территории. Раздел 1. Основная часть проекта планировки территории. Графическая часть	Стадия	Лист	Листов
Проверил	Филиппова				05.23		П	2	7
						Чертеж границ зон планируемого размещения линейных объектов М 1:2000	ООО "ЮгорскийПроектныйИнститут"		
Н.контр.	Бондаренко				05.23				



- Горизонталь и ее надпись
- Растительность высокотравная
- Кустарники заросли
- временный репер отметка поляки  
отметка земли
- скважина номер скважины  
отметка земли

						1423ПЭ– ДПТ– ППТ– ОЧ– ГЧ			
						Реконструкция ВП–35 кВ (инв. №№ 030019, 030205/А030099) Южно-Сургутского месторождения			
Изм	Кол.уч.	Лист	Ндот	Подпись	Дата	Документация по планировке территории. Раздел 1. Основная часть проекта планировки территории. Графическая часть	Статья	Лист	Листов
Составил	Ваганова				05.23		п	3	7
Проверил	Филиппова				05.23				
Н.контр.	Бондаренко				05.23	Чертёк границ зон планируемого размещения линейных объектов М 1:2000  ООО "ЮгорскийПроектныйИнститут"			





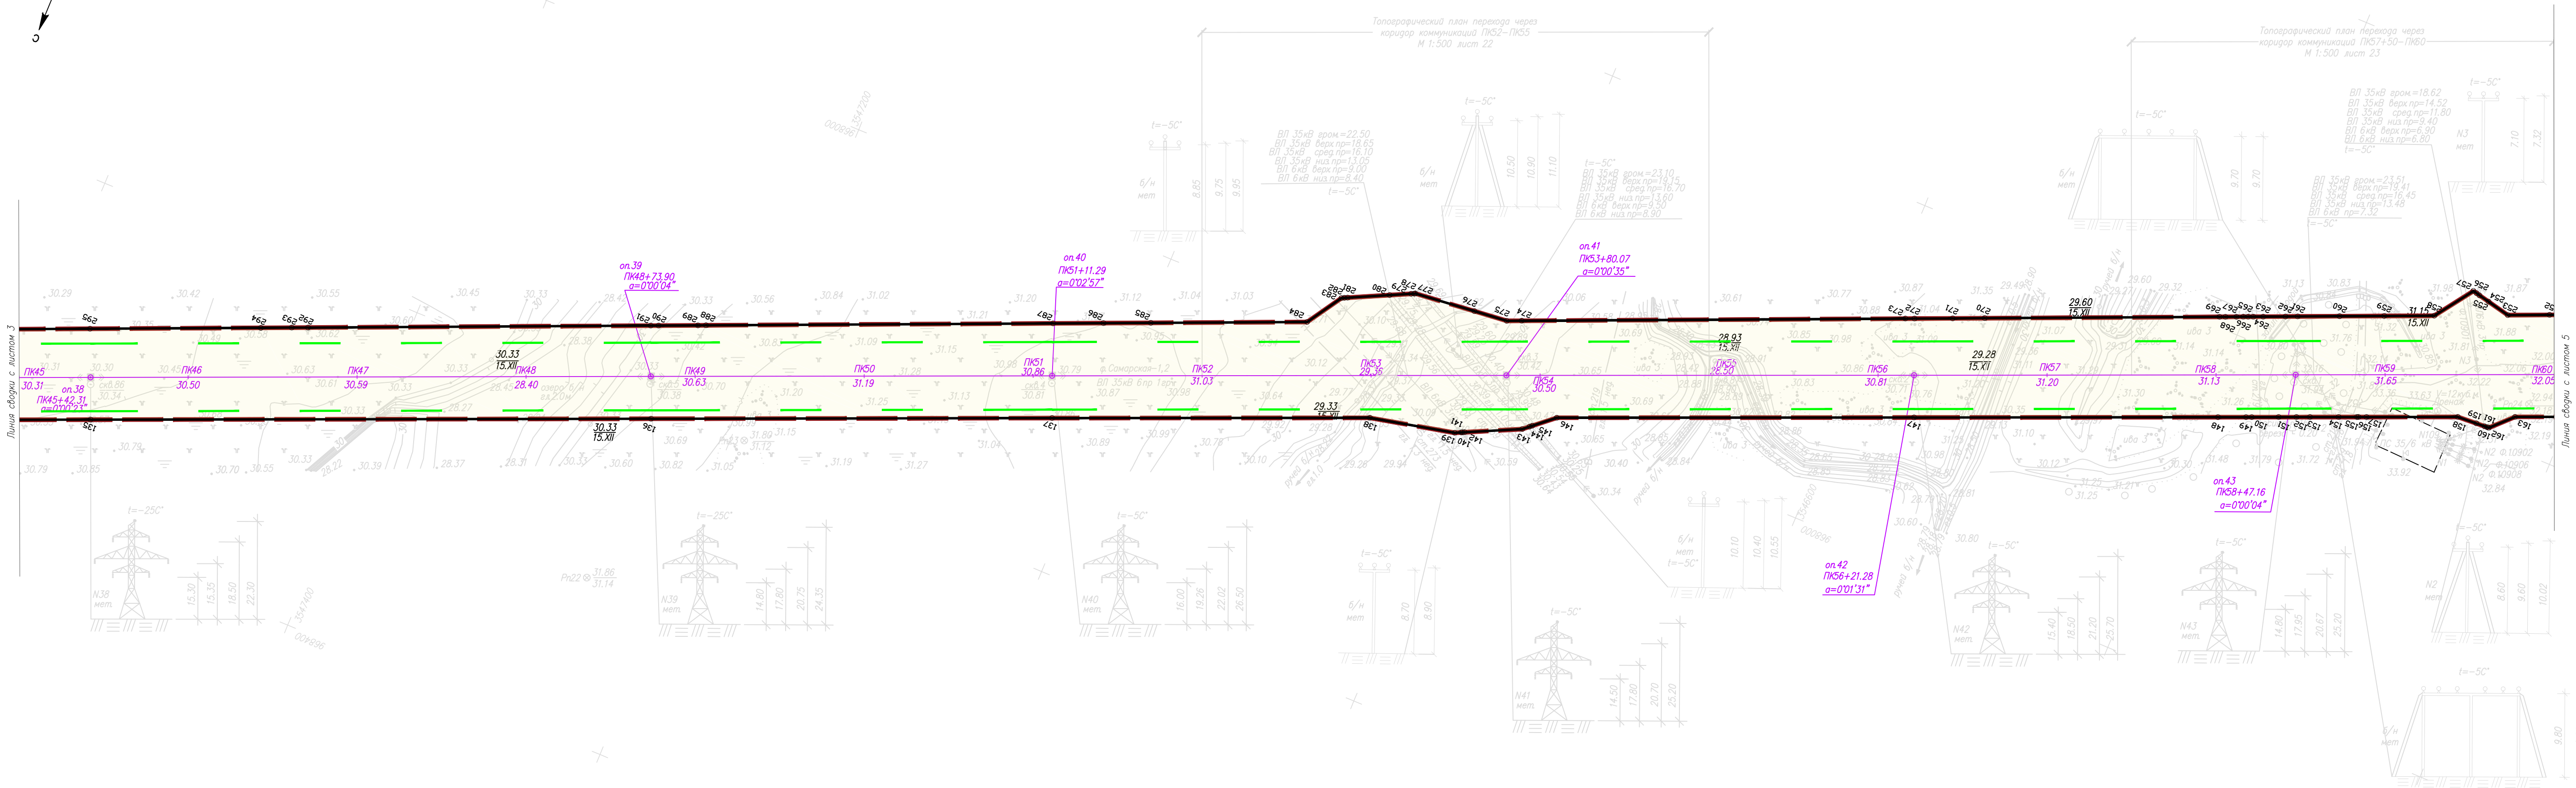


Схема расположения листов

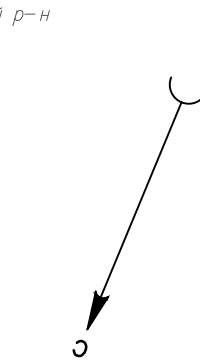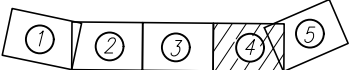

Условные обозначения

- Горизонталь и ее надпись
- Растительность высокотравная
- Кустарники заросли
- временный репер
- скважина


- План составлен по материалам изысканий, выполненным ООО "Геопроектсервис" в январе 2021г.
- Тахеометрическая съемка М 1:2000
- Сплошные горизонталы проведены через 0,5 метра
- Система координат – МСК-86
- Система высот – Балтийская система высот 1977года

							1423ПЗ– ДПТ– ППТ– ОЧ– ГЧ
							Реконструкция ВЛ–35 кВ (инв. №№ 030019, 030205/А030099) Южно-Сургутского месторождения
Изм.	Кол.уч.	Лист	Ндок.	Подпись	Дата		
Составил	Ваганова				05.23	Документация по планировке территории.	Стадия
Проверил	Филиппова				05.23	Раздел 1. Основная часть проекта планировки территории. Графическая часть	Лист
							Листов
Н.контр.	Бондаренко				05.23	Чертеж границ зон планируемого размещения линейных объектов М 1:2000	ООО "ЮгорскийПроектныйИнститут"

A diagram showing a vector labeled  $\rho-H$  pointing from a circle to a point labeled  $\rho$ .




- Схема расположения листов

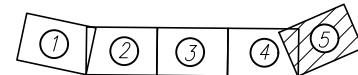

1. План составлен по материалам изысканий, выполненных ООО "Геопроектсервис" в январе 2021г.
2. Тахеометрическая съемка М 1:2000
3. Сплошные горизонталы проведены через 0,5 метра
4. Система координат – МСК-86
5. Система высот – Балтийская система высот 1977года.


						1423ПЭ– ДПТ– ППТ– ОЧ– ГЧ			
						Реконструкция ВЛ–35 кВ (инв. №№ 030019, 030205/А030099) Южно-Сургутского месторождения			
Изм	Код.уч.	Лист	Итого	Подпись	Дата	Документация по планировке территории. Раздел 1. Основная часть проекта планировки территории. Графическая часть	Стадия	Лист	Листов
Составил	Ваганова			05.23			П	5	7
Проверил	Филиппова			05.23					
Н.контр.	Бондаренко			05.23		Чертеж границ зон планируемого размещения линейных объектов М 1:2000	ООО "Югорский Проектный Институт"		



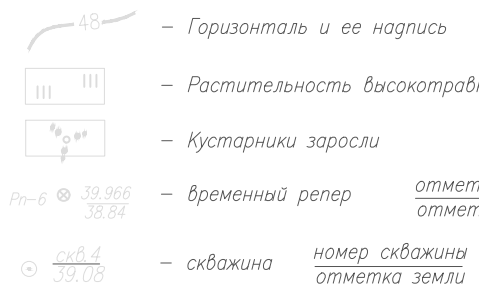

						<b>142ЗПЭ – ДПТ– ППТ– ОЧ– ГЧ</b>						
						Реконструкция ВЛ-35 кВ (инв. №№030019, 030205/А030099) Южно-Сургутского месторождения						
Изм.	Код уч.	Лист	Ндок	Подпись	Дата	<b>Документация по планировке территории. Раздел 1. Основная часть проекта планировки территории. Графическая часть</b>	<i>Стадия</i>	<i>Лист</i>	<i>Листов</i>			
Составил		Ваганова			05.23		P	6	7			
Проверил		Филиппова			05.23							
Н. контр.		Бондаренко			05.23			ООО "Югорский Проектный Институт"				

Формат А4x

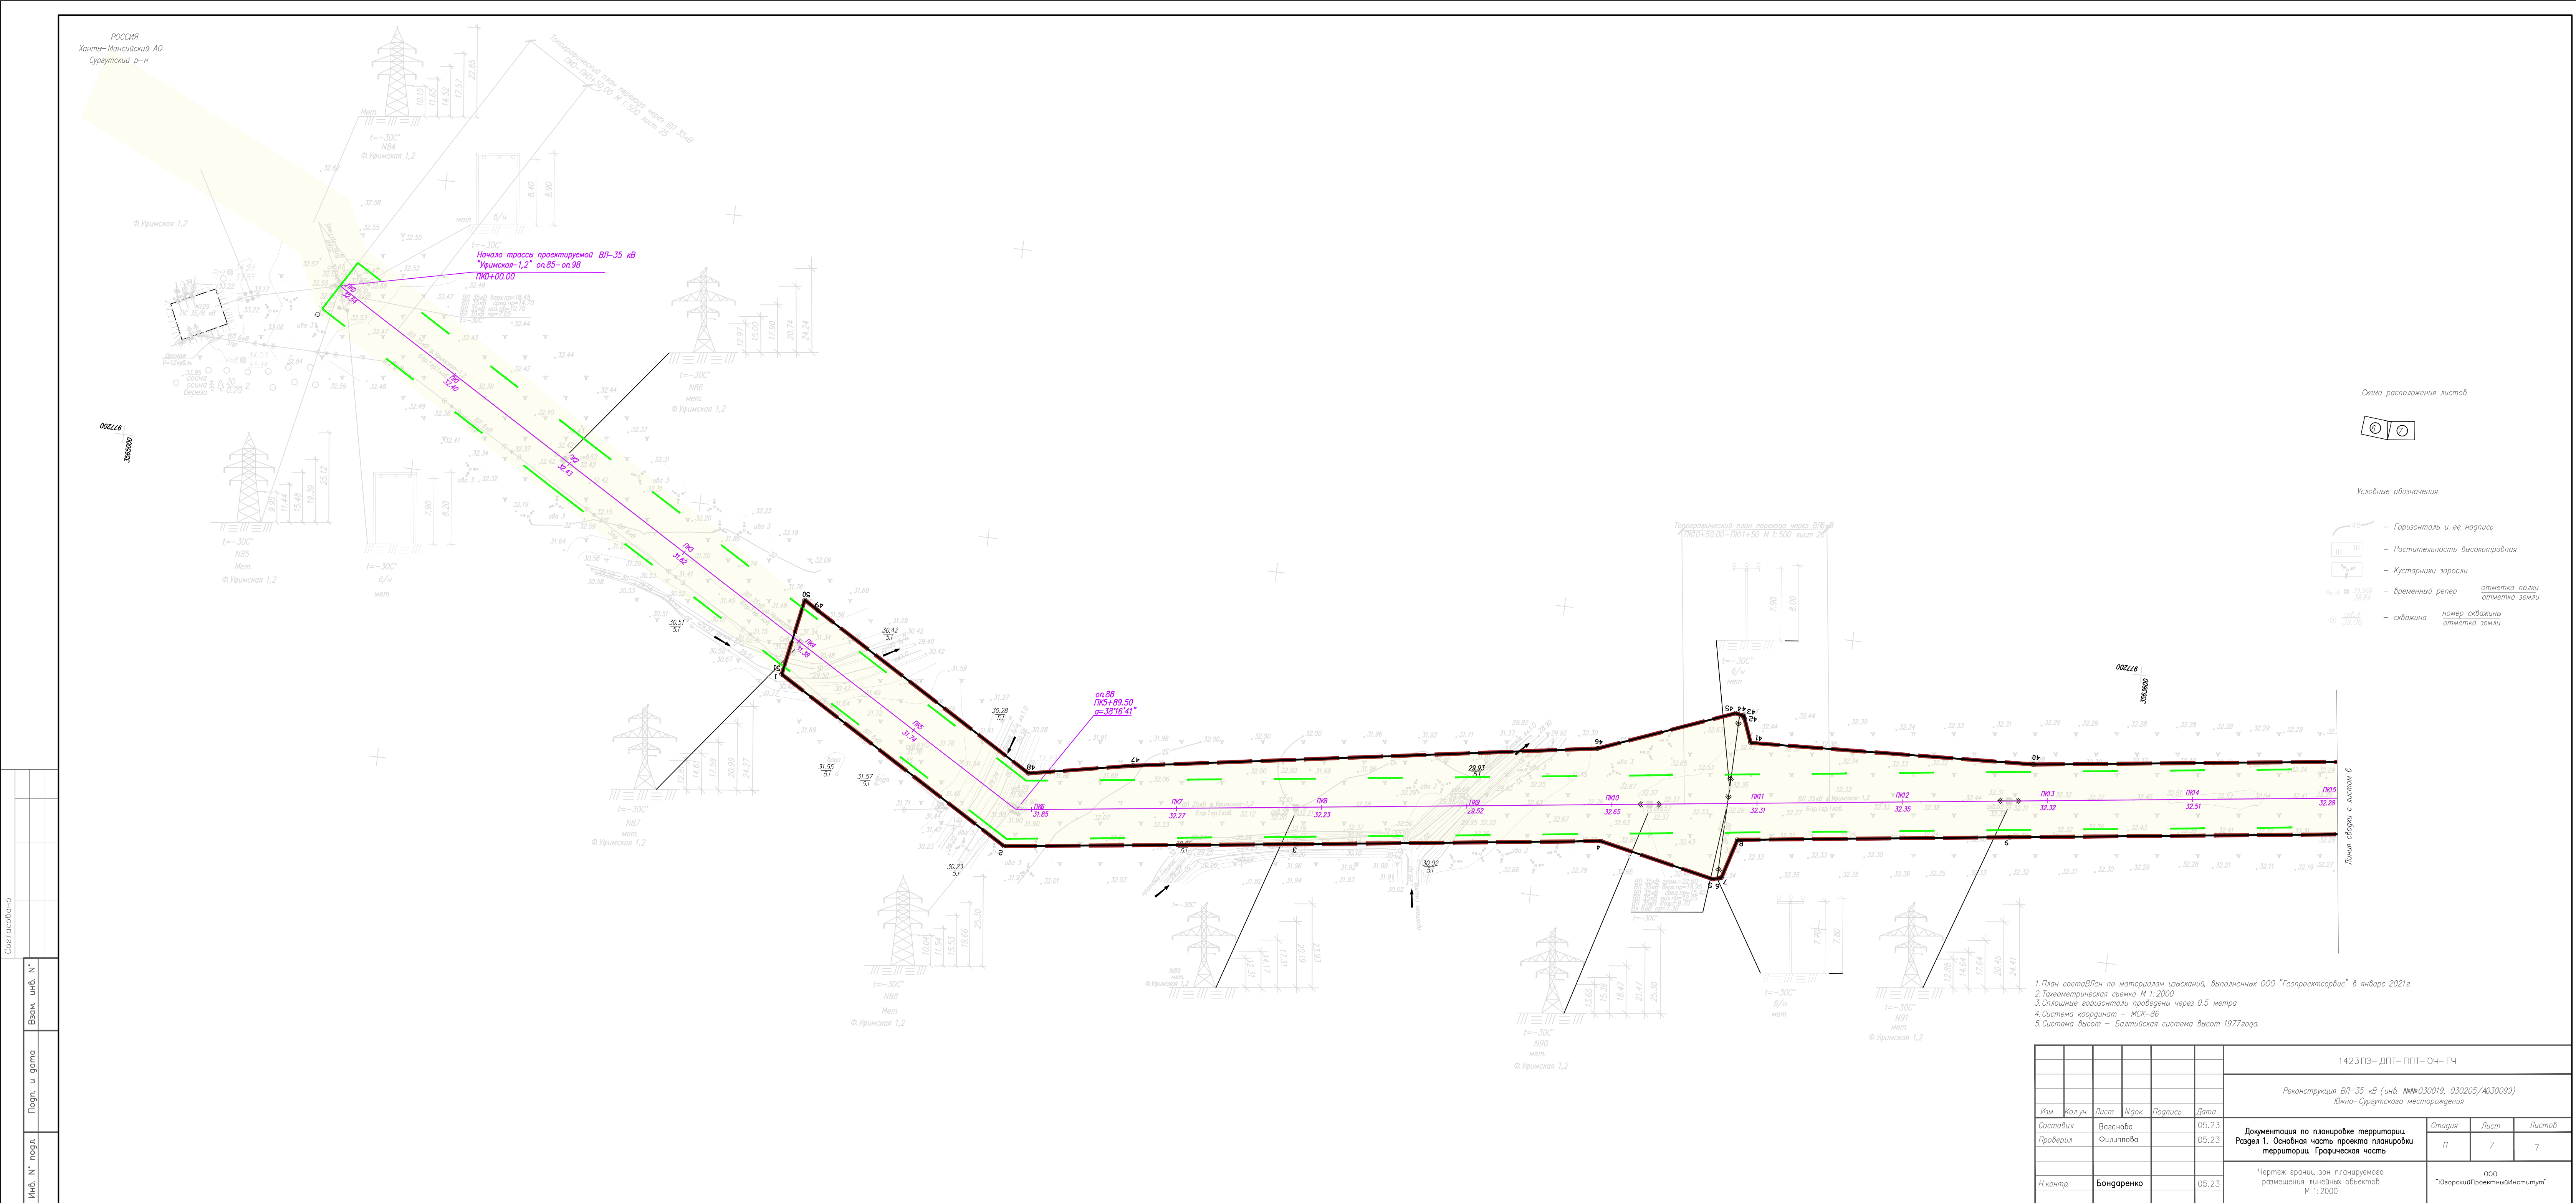

1.3 Чертеж границ зон планируемого размещения линейных объектов, подлежащих реконструкции в связи с изменением их местоположения


Чертеж границ зон планируемого размещения линейных объектов, подлежащих реконструкции в связи с изменением их местоположения проектом планировки территории не предусматривается.

Инв. № подл.	Подпись и дата	Взамен инв. №							Лист
Изм.	Кол.уч	Лист	№ док.	Подп.	Дата	ПШТ-ПЗ			6





*Общество с ограниченной ответственностью*

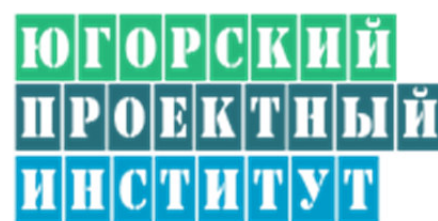

**Проектно-изыскательские работы**

**«Реконструкция ВЛ-35 кВ (инв. №№030019, 030205/А 030099) Южно-Сургутского месторождения»**

**ДОКУМЕНТАЦИЯ ПО ПЛАНИРОВКЕ ТЕРРИТОРИИ  
ПРОЕКТ ПЛАНИРОВКИ ТЕРРИТОРИИ**

**1423 ПЭ**

**ОСНОВНАЯ ЧАСТЬ**

**Том 2**

**Раздел 2**

**Положение о размещении линейных объектов**



Общество с ограниченной ответственностью



**«Реконструкция ВЛ-35 кВ (инв. №№030019, 030205/А 030099) Южно-Сургутского месторождения»**

**ДОКУМЕНТАЦИЯ ПО ПЛАНИРОВКЕ ТЕРРИТОРИИ  
ПРОЕКТ ПЛАНИРОВКИ ТЕРРИТОРИИ**

**1423 ПЭ**

**ОСНОВНАЯ ЧАСТЬ**

**Том 2**

**Раздел 2**

**Положение о размещении линейных объектов**

Директор

Рябинин Д.Н.

Главный инженер проекта

Филиппова Ю.А.

**2023**

# СОДЕРЖАНИЕ

## 1. Положение о размещении линейных объектов

4

- |     |   |    |
|-----|---|----|
| 1.1 | Наименование, основные характеристики (категория, протяженность, проектная мощность, пропускная способность, грузонапряженность, интенсивность движения) и назначение планируемых для размещения объекта капитального строительства, а также линейных объектов, подлежащих реконструкции в связи с изменением их местоположения   | 5  |
| 1.2 | Перечень субъектов Российской Федерации, перечень муниципальных районов, городских округов в составе субъектов Российской Федерации, перечень поселений, населенных пунктов, внутригородских территорий городов федерального значения, на территориях которых устанавливаются зоны планируемого размещения объекта капитального строительства   | 5  |
| 1.3 | Перечень координат характерных точек границ зон планируемого размещения линейных объектов   | 9  |
| 1.4 | Перечень координат характерных точек границ зон планируемого размещения линейных объектов, подлежащих реконструкции в связи с изменением их местоположения  | 9  |
| 1.5 | Предельные параметры разрешенного строительства, реконструкции объектов капитального строительства, входящих в состав линейных объектов в границах зон их планируемого размещения   | 10 |
| 1.6 | Информация о необходимости осуществления мероприятий по защите сохраняемых объектов капитального строительства (здание, строение, сооружение, объекты, строительство которых не завершено), существующих и строящихся на момент подготовки проекта планировки территории, а также объектов капитального строительства, планируемых к строительству в соответствии с ранее утвержденной документацией по планировке территории, от возможного негативного воздействия в связи с размещением объекта капитального строительства | 10 |
| 1.7 | Информация о необходимости осуществления мероприятий по сохранению объектов культурного наследия от возможного негативного воздействия в связи с размещением объекта капитального строительства   | 10 |
| 1.8 | Информация о необходимости осуществления мероприятий по охране окружающей среды   | 10 |
| 1.9 | Информация о необходимости осуществления мероприятий по защите территории от чрезвычайных ситуаций природного и техногенного характера, в том числе по обеспечению пожарной безопасности и гражданской обороне  | 14 |
| 2   | Текстовое описание местоположения границ зон с особыми условиями использования территории   | 16 |

[illegible]

## 1. Положение о размещении линейных объектов

**1.1 Наименование, основные характеристики (категория, протяженность, проектная мощность, пропускная способность, грузонапряженность, интенсивность движения) и назначение планируемых для размещения объекта капитального строительства, а также линейных объектов, подлежащих реконструкции в связи с изменением их местоположения**

### *Реконструкция ВЛ 35 кВ Самарская-1,2*

Общая протяженность участка ВЛ 35 кВ Самарская-1,2, подлежащего реконструкции, составляет 7.0 км.

На реконструируемом участке принят существующий сталеалюминевый провод АС 120/19. Напряжения в проводе приняты в соответствии с т.п. 3078тм-т.10 и составляют:  $G_{\max}=12,2$  кгс/мм<sup>2</sup>,  $G_{\text{экс}}=7,25$  кгс/мм<sup>2</sup>.

Защита ВЛ от грозовых перенапряжений выполняется по трассе ВЛ 35 кВ существующим тросом С-35. Допустимые тяжения в тросе составляют:  $G_{\max}=89,81$  кгс/мм<sup>2</sup>,  $G_{\text{экс}}=62,85$  кгс/мм<sup>2</sup>.

Для сохранения габарита делаются вставки нового провода АС 120/19 и грозозащитного троса диаметром 8,0 мм марки МЗ соединяемого спиральными зажимами со старым проводом и тросом. В местах крепления провода к поддерживающим изоляторам демонтируемых опор устанавливаются ремонтные спиральные зажимы.

В районе прохождения трассы ВЛ 35 кВ изоляция выполнена для района со II степенью загрязнения атмосферы, что соответствует удельной эффективной длине пути утечки изоляции 2.0 см/кВ, согласно главе 1.9 "Изоляция электроустановок" ПУЭ (седьмое издание 1999-2003 г.г.). На реконструируемом участке ВЛ 35 кВ, проектом предусмотрено применение стеклянных изоляторов. Арматура гирлянд принята согласно типовому альбому 12276ТМ. Линейная арматура для комплектующих изолирующих подвесок провода и троса принята серийного производства.

Поддерживающие и натяжные зажимы для крепления проводов приняты немагнитные спирального типа, грозозащитного троса приняты спирального типа. Поддерживающий зажим в гирляндах для обводки шлейфа провода принят глухого исполнения типа ПГН. К промежуточным опорам из труб грозозащитный трос крепится с помощью поддерживающего зажима ПГ-2-10.

Соединения проводов, в том числе в шлейфах анкерных опор, выполняется с применением спиральных немагнитных зажимов.

### *Реконструкция ВЛ 35 кВ Уфимская-1,2*

Протяженность участков реконструируемых ВЛ составляет:

- Уфимская-1.2 (опоры 7-46) – 8,596 км;
- Уфимская-1.2 (опоры 84-98)- 2,951 км

Защита ВЛ 35 кВ от грозовых перенапряжений по трассе выполняется существующим грозозащитным тросом, на участке опор №№7-21 марка троса С-35, на участке №№85-98 С-50.

Для сохранения габарита делаются вставки нового провода АС 120/19 и грозозащитных тросов диаметром 8,0 и 9,2 мм соответственно, марки МЗ, соединяемых спиральными зажимами с существующими проводами и тросами. В местах крепления провода к поддерживающим изоляторам демонтируемых опор устанавливаются ремонтные спиральные зажимы.

В районе прохождения трассы ВЛ 35 кВ изоляция выполнена для района со II степенью загрязнения атмосферы, что соответствует удельной эффективной длине пути утечки изоляции 2.0 см/кВ, согласно главе 1.9 "Изоляция электроустановок" ПУЭ (седьмое издание 1999-2003 г.г.). На реконструируемом участке ВЛ 35 кВ, проектом предусмотрено применение стеклянных изоляторов. Арматура гирлянд принята согласно типовому альбому 12276ТМ. Линейная арматура для комплектующих изолирующих подвесок провода и троса принята серийного производства.

Поддерживающие и натяжные зажимы для крепления проводов приняты немагнитные спирального типа, грозозащитного троса приняты спирального типа. К промежуточным опорам из труб грозозащитный трос крепится с помощью поддерживающего зажима ПГ-2-10.

Соединения проводов, в том числе в шлейфах анкерных опор, выполняется с применением спиральных немагнитных зажимов.

Взамен инв. №	Подпись и дата	Инв. № подл.							Лист
			ПНТ-ПЗ						
			Изм.	Кол.уч.	Лист	№ док.	Подп.	Дата	4



Инд. № подл.	Подпись и дата	Взамен инв. №

74	3551626.89	969627.85
75	3551129.28	969633.36
76	3550958.25	969639.10
77	3550956.72	969639.15
78	3550953.69	969639.25
79	3550932.76	969635.45
80	3550892.97	969635.89
81	3550890.59	969635.92
82	3550846.81	969636.40
83	3550832.64	969636.56
84	3550734.88	969637.63
85	3550721.36	969637.78
86	3550707.84	969637.93
87	3550696.21	969638.06
88	3550696.00	969638.06
89	3550686.47	969638.17
90	3550669.24	969630.95
91	3550591.04	969598.18
92	3550577.33	969592.44
93	3550574.11	969591.09
94	3550559.84	969585.12
95	3550553.64	969582.52
96	3550536.03	969575.14
97	3550428.31	969529.88
98	3550281.10	969468.41
99	3550186.50	969428.94
100	3550046.60	969370.90
101	3549910.49	969314.13
102	3549775.62	969257.75
103	3549552.76	969165.06
104	3549384.92	969095.14
105	3549335.44	969074.53
106	3549289.99	969055.60
107	3549031.80	968947.94
108	3549000.14	968934.75
109	3548985.02	968928.45
110	3548858.09	968875.57
111	3548825.99	968862.20
112	3548796.65	968849.98
113	3548790.65	968847.48
114	3548787.41	968846.12
115	3548784.75	968845.01
116	3548780.84	968843.38
117	3548777.10	968841.82
118	3548769.60	968838.69
119	3548767.90	968837.98
120	3548765.86	968837.13
121	3548763.20	968836.02
122	3548758.16	968833.92
123	3548753.14	968831.82
124	3548751.82	968831.27

125	3548743.88	968827.96
126	3548739.46	968826.11
127	3548717.97	968817.14
128	3548551.32	968747.59
129	3548517.55	968733.50
130	3548510.47	968730.54
131	3548498.65	968725.59
132	3548336.95	968657.87
133	3548069.19	968546.65
134	3547807.59	968437.85
135	3547554.21	968332.36
136	3547248.07	968204.95
137	3547028.91	968113.74
138	3546855.28	968041.66
139	3546805.59	968030.65
140	3546802.09	968028.97
141	3546801.40	968028.64
142	3546800.33	968028.12
143	3546769.46	968013.29
144	3546765.99	968010.31
145	3546764.76	968009.25
146	3546753.16	967999.27
147	3546557.89	967918.24
148	3546391.82	967849.24
149	3546376.47	967842.86
150	3546373.34	967841.56
151	3546358.68	967835.47
152	3546348.94	967831.42
153	3546341.55	967828.35
154	3546325.88	967821.84
155	3546315.87	967817.68
156	3546315.03	967817.33
157	3546310.63	967815.50
158	3546260.79	967794.79
159	3546249.22	967794.15
160	3546243.98	967793.86
161	3546242.37	967793.77
162	3546241.42	967793.72
163	3546229.47	967781.78
164	3546109.64	967731.99
165	3546109.08	967731.12
166	3546103.04	967721.71
167	3546090.33	967701.94
168	3546088.33	967698.83
169	3546085.75	967694.82
170	3546084.46	967692.81
171	3546083.46	967691.25
172	3546078.89	967684.14
173	3546059.40	967653.81
174	3546047.92	967635.95
175	3546046.02	967632.99

Инд. № подл.	Подпись и дата	Взамен инв. №

176	3546044.01	967629.86
177	3546039.23	967622.43
178	3546038.60	967621.45
179	3546036.59	967618.32
180	3546026.75	967603.01
181	3546018.04	967589.30
182	3546002.49	967564.81
183	3546000.63	967561.88
184	3545993.86	967551.35
185	3545987.58	967541.57
186	3545985.58	967538.46
187	3545985.58	967538.45
188	3545982.75	967534.04
189	3545974.64	967521.42
190	3545974.49	967521.19
191	3545966.16	967508.23
192	3545963.89	967504.70
193	3545950.84	967484.40
194	3545945.58	967476.21
195	3545943.33	967472.70
196	3545942.95	967472.12
197	3545942.83	967471.93
198	3545937.69	967463.96
199	3545819.41	967280.49
200	3545714.17	967116.60
201	3545718.18	967113.60
202	3545718.31	967112.97
203	3545718.72	967110.85
204	3545720.71	967100.84
205	3545722.11	967093.80
206	3545742.56	967080.67
207	3545744.78	967079.25
208	3545748.19	967077.06
209	3545755.23	967088.02
210	3545755.41	967088.30
211	3545763.39	967100.72
212	3545766.22	967105.13
213	3545777.94	967123.38
214	3545861.46	967253.44
215	3545867.58	967262.06
216	3545873.78	967270.79
217	3545890.01	967293.66
218	3545952.73	967381.99
219	3545961.36	967398.87
220	3545968.04	967411.93
221	3545970.43	967416.60
222	3545975.20	967425.94
223	3545978.10	967431.61
224	3545979.78	967434.90
225	3545984.90	967444.91
226	3545993.58	967458.46

227	3545993.91	967458.98
228	3546002.00	967471.61
229	3546003.02	967473.21
230	3546006.23	967478.22
231	3546018.68	967497.67
232	3546021.87	967502.65
233	3546039.04	967529.46
234	3546039.39	967530.01
235	3546039.88	967530.79
236	3546047.11	967542.08
237	3546068.84	967576.01
238	3546069.07	967576.34
239	3546073.38	967582.61
240	3546081.12	967593.85
241	3546086.61	967601.82
242	3546086.82	967602.12
243	3546094.25	967612.91
244	3546109.33	967637.41
245	3546114.04	967645.05
246	3546114.47	967645.74
247	3546116.40	967648.88
248	3546121.10	967656.51
249	3546126.90	967665.93
250	3546133.10	967676.00
251	3546153.74	967684.67
252	3546233.73	967718.27
253	3546256.52	967727.84
254	3546270.06	967724.86
255	3546276.47	967723.45
256	3546278.53	967722.92
257	3546280.72	967722.43
258	3546296.50	967744.77
259	3546323.81	967756.26
260	3546348.19	967766.52
261	3546371.05	967776.14
262	3546377.68	967778.93
263	3546389.86	967784.06
264	3546395.22	967786.32
265	3546398.05	967787.50
266	3546400.73	967788.63
267	3546404.46	967790.20
268	3546410.48	967792.74
269	3546413.69	967794.09
270	3546541.70	967847.95
271	3546559.20	967855.32
272	3546580.04	967864.09
273	3546585.01	967866.18
274	3546794.26	967954.24
275	3546802.42	967957.67
276	3546822.33	967959.71
277	3546858.53	967963.43

Взамен инв. №

Подпись и дата

Инв. № подл.

278	3546859.12	967963.72
279	3546860.80	967964.54
280	3546872.25	967970.12
281	3546894.66	967981.05
282	3546896.32	967981.86
283	3546897.98	967982.67
284	3546911.31	968003.50
285	3546996.54	968039.36
286	3547022.34	968050.22
287	3547049.83	968061.79
288	3547239.13	968141.45
289	3547243.54	968143.31
290	3547264.95	968152.32
291	3547269.26	968154.13
292	3547456.16	968232.78
293	3547465.12	968236.55
294	3547481.96	968243.64
295	3547575.14	968282.85
296	3547673.52	968324.25
297	3547699.32	968335.11
298	3547827.60	968389.10
299	3547890.34	968415.50
300	3547916.15	968426.36
301	3548088.70	968498.97
302	3548108.55	968507.33
303	3548121.17	968512.64
304	3548134.36	968518.19
305	3548292.32	968584.66
306	3548325.50	968598.63
307	3548351.30	968609.49
308	3548356.25	968611.57
309	3548466.96	968658.11
310	3548489.49	968658.75
311	3548490.92	968658.79
312	3548495.37	968658.92
313	3548497.93	968658.96
314	3548501.38	968659.06
315	3548505.93	968659.18
316	3548510.51	968659.31
317	3548513.82	968659.40
318	3548516.47	968663.56
319	3548526.96	968680.03
320	3548529.75	968684.41
321	3548536.86	968687.38
322	3548536.91	968687.40
323	3548561.03	968697.46
324	3548702.51	968756.51
325	3548728.35	968767.30
326	3548745.59	968774.49
327	3548751.94	968777.14
328	3548755.52	968778.64

329	3548765.13	968782.65
330	3548772.99	968785.93
331	3548776.92	968787.57
332	3548784.77	968790.85
333	3548787.17	968791.85
334	3548793.05	968794.31
335	3548815.88	968803.83
336	3548827.04	968808.48
337	3548829.28	968809.41
338	3548852.89	968819.25
339	3548900.02	968838.88
340	3548931.28	968851.90
341	3548935.89	968853.82
342	3548980.59	968872.44
343	3549021.46	968889.47
344	3549051.04	968901.79
345	3549066.58	968908.27
346	3549092.43	968919.05
347	3549306.63	969008.37
348	3549309.21	969009.44
349	3549332.48	969019.14
350	3549336.08	969020.63
351	3549386.36	969041.58
352	3549546.93	969108.47
353	3549571.96	969118.90
354	3549572.77	969119.24
355	3549785.83	969207.85
356	3549794.86	969211.60
357	3549811.67	969218.63
358	3549929.74	969267.99
359	3550029.34	969309.53
360	3550055.18	969320.31
361	3550065.80	969324.74
362	3550205.70	969382.78
363	3550247.65	969400.28
364	3550273.49	969411.06
365	3550300.37	969422.27
366	3550444.31	969482.54
367	3550555.37	969529.04
368	3550592.77	969544.71
369	3550594.96	969545.62
370	3550596.00	969546.06
371	3550610.31	969552.05
372	3550671.07	969577.51
373	3550685.13	969583.40
374	3550761.60	969555.14
375	3550779.93	969576.10
376	3550788.73	969586.15
377	3550789.50	969587.03
378	3550846.34	969586.40
379	3550964.46	969565.33



380	3550979.99	969564.95
381	3550981.78	969564.91
382	3550983.95	969564.86
383	3551009.35	969564.24
384	3551047.37	969577.30
385	3551049.12	969577.90
386	3551066.95	969584.02
387	3551128.73	969583.36
388	3551669.82	969577.38
389	3551671.81	969577.36
390	3551680.66	969577.26
391	3551688.32	969577.17
392	3551692.27	969577.13
393	3551696.18	969577.09
394	3551698.55	969577.06
395	3551700.18	969577.04
396	3551702.36	969577.02
397	3551704.19	969577.00

398	3551705.59	969576.98
399	3551708.20	969576.95
400	3551711.65	969576.92
401	3551716.21	969576.87
402	3551754.08	969576.45
403	3551777.03	969576.23
404	3551808.13	969575.93
405	3551840.18	969575.62
406	3551844.92	969575.57
407	3551844.96	969580.57
408	3551845.05	969589.81
409	3551845.12	969596.57
410	3551845.14	969599.30
411	3551845.19	969604.57
412	3551845.20	969605.23
413	3551845.23	969608.73
414	3551845.25	969610.60
415	3551845.27	969612.59

Планируемый объект не размещается в границах придорожной полосы автомобильных дорог.

#### 1.4 Перечень координат характерных точек границ зон планируемого размещения линейных объектов, подлежащих реконструкции в связи с изменением их местоположения

Перечень координат характерных точек границ зон планируемого размещения линейных объектов, подлежащих реконструкции в связи с изменением их местоположения из зон планируемого размещения линейных объектов, проектом планировки территории не предусматривается.

#### 1.5 Предельные параметры разрешенного строительства, реконструкции объектов капитального строительства, входящих в состав линейных объектов в границах зон их планируемого размещения

Предельные (минимальные и (или) максимальные) размеры земельных участков и предельные параметры разрешенного строительства, реконструкции объектов капитального строительства включают в себя:

- предельные (минимальные и (или) максимальные) размеры земельных участков, в том числе их площадь;
- минимальные отступы от границ земельных участков в целях определения мест допустимого размещения зданий, строений, сооружений, за пределами которых запрещено строительство зданий, строений, сооружений;
- предельное количество этажей или предельную высоту зданий, строений, сооружений;
- максимальный процент застройки в границах земельного участка, определяемый как отношение суммарной площади земельного участка, которая может быть застроена, ко всей площади земельного участка.

Границы зон планируемого размещения объекта расположены на землях лесного фонда, запаса и промышленности.

В соответствии со статьей 36 Градостроительного кодекса РФ градостроительные регламенты не устанавливаются для земель лесного фонда, земель, покрытых поверхностными водами, земель запаса, земель особо охраняемых природных территорий (за исключением земель лечебно-оздоровительных местностей и курортов), сельскохозяйственных угодий в составе земель сельскохозяйственного назначения, земельных участков, расположенных в границах особых экономических зон и территорий опережающего социально-экономического развития.

В случае, если в градостроительном регламенте применительно к определенной территориальной зоне не устанавливаются предельные (минимальные и (или) максимальные)

Взамен инв. №						
	Подпись и дата					
Инв. № подл.						
Изм.	Кол.уч	Лист	№ док.	Подп.	Дата	<div style="text-align: center;">ПШТ-ПЗ</div> <div style="text-align: right;">Лист 9</div>

размеры земельных участков, в том числе их площадь, и (или) предусмотренные пунктами 2 - 4 части 1 статьи 38 Градостроительного кодекса РФ предельные параметры разрешенного строительства, реконструкции объектов капитального строительства, непосредственно в градостроительном регламенте применительно к этой территориальной зоне указывается, что такие предельные (минимальные и (или) максимальные) размеры земельных участков, предельные параметры разрешенного строительства, реконструкции объектов капитального строительства не подлежат установлению.

**1.6 Информация о необходимости осуществления мероприятий по защите сохраняемых объектов капитального строительства (здание, строение, сооружение, объекты, строительство которых не завершено), существующих и строящихся на момент подготовки проекта планировки территории, а также объектов капитального строительства, планируемых к строительству в соответствии с ранее утвержденной документацией по планировке территории, от возможного негативного воздействия в связи с размещением объекта капитального строительства**

Осуществление мероприятий по защите сохраняемых объектов капитального строительства (здание, строение, сооружение, объекты, строительство которых не завершено), существующих и строящихся на момент подготовки проекта планировки территории, а также объектов капитального строительства, планируемых к строительству в соответствии с ранее утвержденной документацией по планировке территории, от возможного негативного воздействия в связи с размещением линейных объектов не предусматривается.

**1.7 Информация о необходимости осуществления мероприятий по сохранению объектов культурного наследия от возможного негативного воздействия в связи с размещением объекта капитального строительства**

Согласно заключению Службы по охране объектов культурного наследия Ханты - Мансийского автономного округа, на проектируемой территории объекты культурного наследия (далее по тексту – КН), включенные в единый государственный реестр объектов КН (памятников истории и культуры) народов РФ, выявленные объекты КН, их охранные зоны отсутствуют. В соответствии со ст. 36 Федерального закона от 25 июня 2002 года № 73 (Об объектах культурного наследия (памятниках истории и культуры) народов Российской Федерации» земляные, строительные, хозяйственных и иные работы должны быть немедленно приостановлены исполнителем работ в случае обнаружения объекта, обладающего признаками объекта культурного наследия. Исполнитель работ в течение трех рабочих дней со дня их обнаружении обязан направить заявление региональный орган охраны в письменной форме об указанных объектах в региональный орган охраны объектов культур наследия.

**1.8 Информация о необходимости осуществления мероприятий по охране окружающей среды**

Технические решения, принятые в проекте, соответствуют требованиям экологических, санитарно-гигиенических, противопожарных и других норм, действующих на территории Российской Федерации, и обеспечивают безопасную для жизни и здоровья людей эксплуатацию объектов при соблюдении предусмотренных проектом мероприятий.

Согласно требованиям п.2.5.23 ПУЭ (седьмое издание 1999-2003 г.г.) на опорах ВЛ в целях создания оптимальных условий эксплуатации действующих линий электропередачи, а также предотвращения несчастных случаев, предусматривается установка информационных знаков.

Охрана окружающей среды осуществляется путём выполнения природоохранных

Взамен инв. №							
	Подпись и дата						
Инв. № подл.							
Изм.	Кол.уч	Лист	№ док.	Подп.	Дата	ПШТ-ПЗ	Лист
							10



- аэрогазодинамических установках;
- виброизоляции технологического оборудования;
- применением звукопоглощающих облицовок в помещениях вентиляционных камер.

#### *Мероприятия по охране водных ресурсов*

В целях защиты поверхностных и подземных вод в период строительных работ предусмотрены следующие мероприятия:

- запрещен проезд строительной техники вне полосы краткосрочного пользования;
- контроль расхода воды путем соблюдения норм водопотребления;
- для сохранения естественного стока поверхностных и талых вод предусмотрена планировка строительной полосы после окончания работ;
- укрепление откосов насыпей в целях предотвращения ветровой эрозии, размыва откосов дождевыми осадками и выноса грунтовых частиц насыпей;
- запрещена заправка и мойка машин вне предназначенных для этого мест;
- заправка техники предусмотрена автозаправщиками с «колес», на специальных площадках с твердым покрытием, не допускающим фильтрацию горюче-смазочных материалов;
- для предотвращения загрязнения в месте наиболее вероятного разлива топлива (смазочных материалов) необходимо использовать металлические переносные поддоны;
- оборудование рабочих мест и бытовых помещений контейнерами для коммунальных отходов, своевременный вывоз отходов;
- обустройство мест накопления строительных отходов, своевременный вывоз отходов;
- для обеспечения беспрепятственного пропуска весенних и дождевых расходов, во избежание подтопления дорожного полотна предусмотрено устройство водопропускных труб.

#### *Мероприятия по охране недр*

Для минимизации воздействия на недра в период строительства и на стадии эксплуатации проектной документацией предусмотрены технические решения и мероприятия, направленные, в первую очередь, на повышение эксплуатационной надежности, противопожарной и экологической безопасности проектируемых объектов:

- освоение территории объекта по I принципу строительства, т.е. с сохранением многолетнемерзлых грунтов в основании земляного полотна в естественном мерзлом состоянии;
- отсыпка площадок и автоподъездов из сухомерзлого, сыпучемерзлого песчаного грунта с послойным разравниванием и уплотнением;
- для зданий и сооружений, исходя из геологических условий и нагрузок на фундаменты, приняты свайные фундаменты из металлических труб с продуваемым подпольем;
- проведение систематических натурных наблюдений за состоянием грунтов оснований и фундаментов, в том числе наблюдений за температурой грунтов и за уровнем подземных вод;
- производство основного объема земляных работ в осенне-зимнее время при наличии промерзшего слоя и устойчивого снежного покрова;
- производство земляных работ исключительно в пределах полосы отвода земель, исключая движение транспорта и строительной техники вне организованных проездов;
- использование парка строительных машин и механизмов, имеющих минимально возможное удельное давление ходовой части на подстилающие грунты;
- накопление и вывоз строительных отходов, коммунального мусора, образовавшихся в процессе строительства;
- рекультивация нарушенных земель.

#### *Мероприятия по охране земельных ресурсов*

Целями охраны земель являются: предотвращение деградации, загрязнения, захламления, нарушения земель, других негативных воздействий хозяйственной деятельности и обеспечение улучшения и восстановления земель, подвергшихся отрицательному воздействию. Для снижения

Взамен инв. №							
Подпись и дата							
Инв. № подл.							
Изм.	Кол.уч.	Лист	№ док.	Подп.	Дата	ПНТ-ПЗ	Лист
							12

отрицательного воздействия на земельные ресурсы проектной документацией предусмотрено:

- снижение землеёмкости проектируемого объекта за счет минимизации площадей строительного освоения (компактность застройки);
- производство строительных работ строго в пределах земельного участка, предоставленного в соответствии с действующим законодательством РФ и ЯНАО;
- исключение захламления участков, прилегающих к площадкам строительства, соблюдение проектных решений по обращению с отходами;
- проведение мероприятий по предотвращению развития водной и ветровой эрозии (укрепление откосов насыпей биоматами).
- проведение рекультивации нарушенных земель.

*Мероприятия по охране почв и растительного покрова*

С целью предотвращения и уменьшения негативного воздействия на почвенно-растительный покров в ранее выполненной проектной документации были предусмотрены технические решения, представленные комплексом технологических, технических и организационных мероприятий, направленных, в первую очередь, на повышение эксплуатационной надежности, противопожарной и экологической безопасности проектируемых объектов.

В качестве мер организационного характера при проведении работ по реконструкции необходимо осуществлять следующие мероприятия:

- строгий контроль за проведением строительно-монтажных работ, производство земляных работ осуществлять исключительно в пределах полосы отвода земель со своевременной уборкой строительного мусора;
- движение транспорта и строительной техники только по существующим автомобильным дорогам, зимникам;
- заправку строительных машин и механизмов горючесмазочными материалами проводить автозаправщиками на специально оборудованных площадках, исключая попадания ГСМ в почву.

*Мероприятия по охране объектов растительного мира, занесенных в Красную книгу*

- производство земляных работ исключительно в пределах полосы отвода земель со своевременной уборкой строительного мусора и строгим контролем за проведением строительно-монтажных работ;
- исключить захламление прилегающих участков за пределами землеотвода;
- движение транспорта и строительной техники осуществлять только по организованным проездам (существующим автомобильным дорогам, зимникам);
- заправку строительных машин и механизмов горюче-смазочными материалами осуществлять автозаправщиками, исключая попадания ГСМ в почву и водоемы;
- в случае обнаружения в полосе отвода растений, занесенных в Красные книги, необходимо обозначить их местоположение и сообщить в уполномоченные природоохранные органы исполнительной власти, которые должны принять решение о приостановке (продолжении) строительных работ, а также при необходимости принять специальные мероприятия по охране объектов растительного мира, занесенных в Красные Книги;
- с персоналом должен проводиться инструктаж об ответственности за неправомерное добывание, сбор, уничтожение растений, занесенных в Красные книги различных рангов.

### Мероприятия по охране объектов животного мира

Для уменьшения возможного ущерба наземным позвоночным животным и сохранения оптимальных условий их существования проектной документацией при определении местоположения объектов строительства было предусмотрено следующее:

- расположение проектируемых объектов вне путей миграции диких животных;
- ограждение по периметру технологических площадок;
- проведение рекультивации временной полосы отвода.
- Мероприятия по обеспечению сохранности объектов культурного наследия

	Взамен инв. №		исполнительной власти, которые должны принять решение о приостановке (продолжении) строительных работ, а также при необходимости принять специальные мероприятия по охране объектов растительного мира, занесенных в Красные Книги; - с персоналом должен проводиться инструктаж об ответственности за неправомерное добывание, сбор, уничтожение растений, занесенных в Красные книги различных рангов.							
	Подпись и дата		<i>Мероприятия по охране объектов животного мира</i> Для уменьшения возможного ущерба наземным позвоночным животным и сохранения оптимальных условий их существования проектной документацией при определении местоположения объектов строительства было предусмотрено следующее: - расположение проектируемых объектов вне путей миграции диких животных; - ограждение по периметру технологических площадок; - проведение рекультивации временной полосы отвода. - Мероприятия по обеспечению сохранности объектов культурного наследия							
	Инв. № подл.								ПТТ-ПЗ	Лист
										13
			Изм.	Кол.уч	Лист	№ док.	Подп.	Дата		

- На оцениваемой территории нет объектов культурного наследия (КН), включенных в единый государственный реестр объектов КН народов РФ, выявленных объектов КН и объектов, обладающих признаками объекта культурного наследия. В то же время, при проведении строительных работ необходимо учитывать, что некоторые объекты КН визуально не фиксируются, поэтому сохраняется вероятность их обнаружения при проведении земляных работ.
- Сохранность археологических памятников напрямую зависит от сохранности почвенно-растительного покрова на их территории и прилегающих участках. Основными мероприятиями по охране объектов КН являются:
- соблюдение землеотвода, исключая ведение каких-либо землеройных работ на необследованных участках;
- проведение разъяснительной работы с работниками месторождения о правилах поведения на площади объекта КН (не копать и не поднимать с земли различные предметы и т.д.);
- руководству предприятий и организаций, производящих работы на данной территории, необходимо в обязательном порядке информировать своих работников о вероятности обнаружения ими объектов историко-культурного наследия и о действующем законодательстве в области охраны и использования историко-культурного наследия, а также об ответственности за его нарушение;
- в случае обнаружения объекта, обладающего признаками объекта культурного наследия, в процессе строительства, реконструкции, капитального ремонта либо, осуществляющее строительство, должно приостановить строительство, реконструкцию, капитальный ремонт, известить об обнаружении такого объекта органы, предусмотренные законодательством Российской Федерации об объектах культурного наследия (Градостроительный кодекс РФ от 29 декабря 2004 г. № 190-ФЗ, ст. 52 п. 8).

### 1.9 Информация о необходимости осуществления мероприятий по защите территории от чрезвычайных ситуаций природного и техногенного характера, в том числе по обеспечению пожарной безопасности и гражданской обороне

#### *Мероприятия по защите территории от чрезвычайных ситуаций природного и техногенного характера*

При проектировании и строительстве объекта предусмотрен комплекс мер, обеспечивающих достаточно высокую техническую надежность, как в процессе эксплуатации, так и при возникновении аварийных ситуаций.

Технологическая схема и комплектация основного оборудования гарантируют непрерывность производственного процесса за счет оснащения технологического оборудования системами автоматического регулирования, блокировки и сигнализации.

При производстве работ должны выполняться требования СНиП 12-03-2001 "Безопасность труда в строительстве".

#### *Мероприятия по гражданской обороне*

Согласно требованиям п.2.5.23 ПУЭ (седьмое издание 1999-2003 г.г.) на опорах ВЛ в целях создания оптимальных условий эксплуатации действующих линий электропередачи, а также предотвращения несчастных случаев, предусматривается установка информационных знаков.

В районе размещения проектируемых объектов отсутствуют города, отнесенные к группам по гражданской обороне, и объекты особой важности по гражданской обороне.

Проектируемые объекты находятся вне зон возможных опасностей, в которых может оказаться проектируемый объект при ведении военных действий или вследствие этих действий.

#### *Мероприятия по обеспечению пожарной безопасности*

Взамен инв. №							Лист
Подпись и дата							ПШТ-ПЗ
Инв. № подл.							14
	Изм.	Кол.уч	Лист	№ док.	Подп.	Дата	

На объекте защиты предусмотрено создание системы обеспечения пожарной безопасности в соответствии требованиями ст. 5 Федерального закона от 22 июля 2008 г. № 123-ФЗ «Технический регламент о требованиях пожарной безопасности».

Строительные, отделочные и теплоизоляционные материалы, оборудование противопожарных систем, применяемые в строительстве, имеют сертификаты пожарной безопасности.

Система активной противопожарной защиты предусматривает:

- автоматические системы обнаружения пожаров;
- автоматические установки оповещения и управления эвакуацией при пожаре;
- автоматические установки пожаротушения;
- комплекс инженерно-технических и конструктивных мероприятий, обеспечивающих противоподымную защиту здания;
- заполнение проемов в противопожарных преградах;
- системы наружного и внутреннего противопожарного водопровода;
- применение средств коллективной и индивидуальной защиты и другие мероприятия направленные на ограничение распространения пожара, создание условий для скорейшей успешной ликвидации пожара, обеспечение безопасной эвакуации людей до наступления опасных факторов пожара.

К организационно-техническим мероприятиям относятся:

- обучение персонала пожарно-техническому минимуму;
- разработка необходимых памяток, инструкций, приказов о порядке проведения огнеопасных работ;
- соблюдение противопожарного режима;
- отработка действий ответственных лиц в случае возникновения пожара;
- разработка и отработка планов эвакуации людей на случай пожара;
- взаимодействие обслуживающего персонала и пожарной охраны при тушении пожаров;
- создание документов оперативного планирования. Отработка действий на случай пожара, предусмотренных документами оперативного планирования и т.п.

Все перечисленные инженерные системы выполнены по самостоятельным проектам с обязательной увязкой элементной базы и с учетом их комплексного использования.

Для заземления передвижной пожарной техники проектом предусмотрено устройство заземления автоцистерн, присоединяемое к заземляющему устройству. Место установки устройства заземления определяется специалистами энергетических объектов совместно с представителями пожарной охраны и должно быть обозначено знаком заземления. Место установки взрывозащищенного устройства заземления для автоцистерн, выполняющих откачку из ёмкостей, расположено рядом с ёмкостями.

Взамен инв. №	Подпись и дата	Инв. № подл.							Лист		
											15
			Изм.	Кол.уч	Лист	№ док.	Подп.	Дата			

## 2. Текстовое описание местоположения границ зон с особыми условиями использования территории

В соответствии с требованиями СанПиН 2.2.1/2.1.1.1200-03 (новая редакция) «Санитарно-защитные зоны и санитарная классификация предприятий, сооружений и иных объектов» (с учетом СанПиН 2.2.1./2.1.1.2361-08 «Изменения № 1 к СанПиН 2.2.1/2.1.1.1200-03 (новая редакция)»; СанПиН 2.2.1./2.1.1.2555-09 «Изменения № 2 к СанПиН 2.2.1/2.1.1.1200-03 (новая редакция)»; СанПиН 2.2.1/2.1.1.2739-10 «Изменения и дополнения № 3 к СанПиН 2.2.1/2.1.1.1200-03 (новая редакция)») устанавливается специальная территория с особым режимом использования – санитарно-защитная зона (СЗЗ) для различных производств.

На основании п. 7.1.10 СанПиН 2.2.1/2.1.1.1200-03 «Санитарно-защитные зоны и санитарная классификация предприятий, сооружений и иных объектов» для электроподстанций размер санитарно-защитной зоны устанавливается в зависимости от типа (открытые, закрытые), мощности на основании расчетов физического воздействия на атмосферный воздух, а также результатов натурных измерений.

При разработке проекта объекты располагались с учетом наименьшего воздействия на рельеф, почвы, растительный и животный мир.

Ближайшая селитебная зона находится на значительном удалении от проектируемых объектов и не попадает в границу СЗЗ.

В соответствии с «Правилами технической эксплуатации электроустановок потребителей» и ГОСТ 12.1.051-90 при проектировании, строительстве и эксплуатации электрических сетей напряжением свыше 1000 В устанавливаются охранные зоны в целях обеспечения сохранности этих сетей, создания нормальных условий эксплуатации и предотвращения несчастных случаев.


Охранная зона электрических сетей напряжением выше 1000 В устанавливается вдоль воздушных линий электропередачи в виде земельного участка и воздушного пространства, ограниченных вертикальными плоскостями, отходящими по обе стороны линии от крайних проводов при не отклоненном их положении на расстоянии 20м.

Взамен инв. №	Подпись и дата	Инв. № подл.							Лист	
			Изм.	Кол.уч	Лист	№ док.	Подп.	Дата	ПШТ-ПЗ	16





*Общество с ограниченной ответственностью*

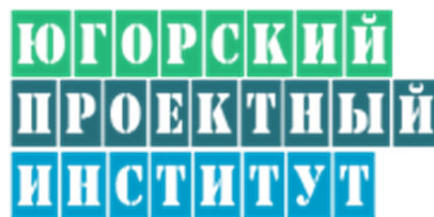

**Проектно-изыскательские работы**

**«Реконструкция ВЛ-35 кВ (инв. №№030019, 030205/А 030099) Южно-Сургутского месторождения»**

**ДОКУМЕНТАЦИЯ ПО ПЛАНИРОВКЕ ТЕРРИТОРИИ  
ПРОЕКТ МЕЖЕВАНИЯ ТЕРРИТОРИИ**

**1423 ПЭ**

**ОСНОВНАЯ ЧАСТЬ**

**Том 5**

**Раздел 1**

**Основная (утверждаемая) часть проекта межевания территории. Графическая часть**

**2023**



Общество с ограниченной ответственностью



**«Реконструкция ВЛ-35 кВ (инв. №№030019, 030205/А 030099) Южно-Сургутского месторождения»**

**ДОКУМЕНТАЦИЯ ПО ПЛАНИРОВКЕ ТЕРРИТОРИИ  
ПРОЕКТ МЕЖЕВАНИЯ ТЕРРИТОРИИ**

**1423 ПЭ**

ОСНОВНАЯ ЧАСТЬ

Том 5

Раздел 1

Основная (утверждаемая) часть проекта межевания территории. Графическая часть

Директор

Рябинин Д.Н.

Главный инженер проекта




Филиппова Ю.А.

2023


СОДЕРЖАНИЕ

1. Проект межевания территории. Графическая часть

4

Взамен инв. №																		
Подпись и дата																		
Инв. № подл.							ПМТ-С											
	Изм.	Кол.уч	Лист	№ док.	Подп.	Дата												
	Разраб.		Вагапова				05.23		Графическая часть				Стадия	Лист	Листов			
	Проверил		Филиппова				05.23						П	3	4			
	Н.контроль		Бондаренко				05.23						ООО «Югорский Проектный Институт»					




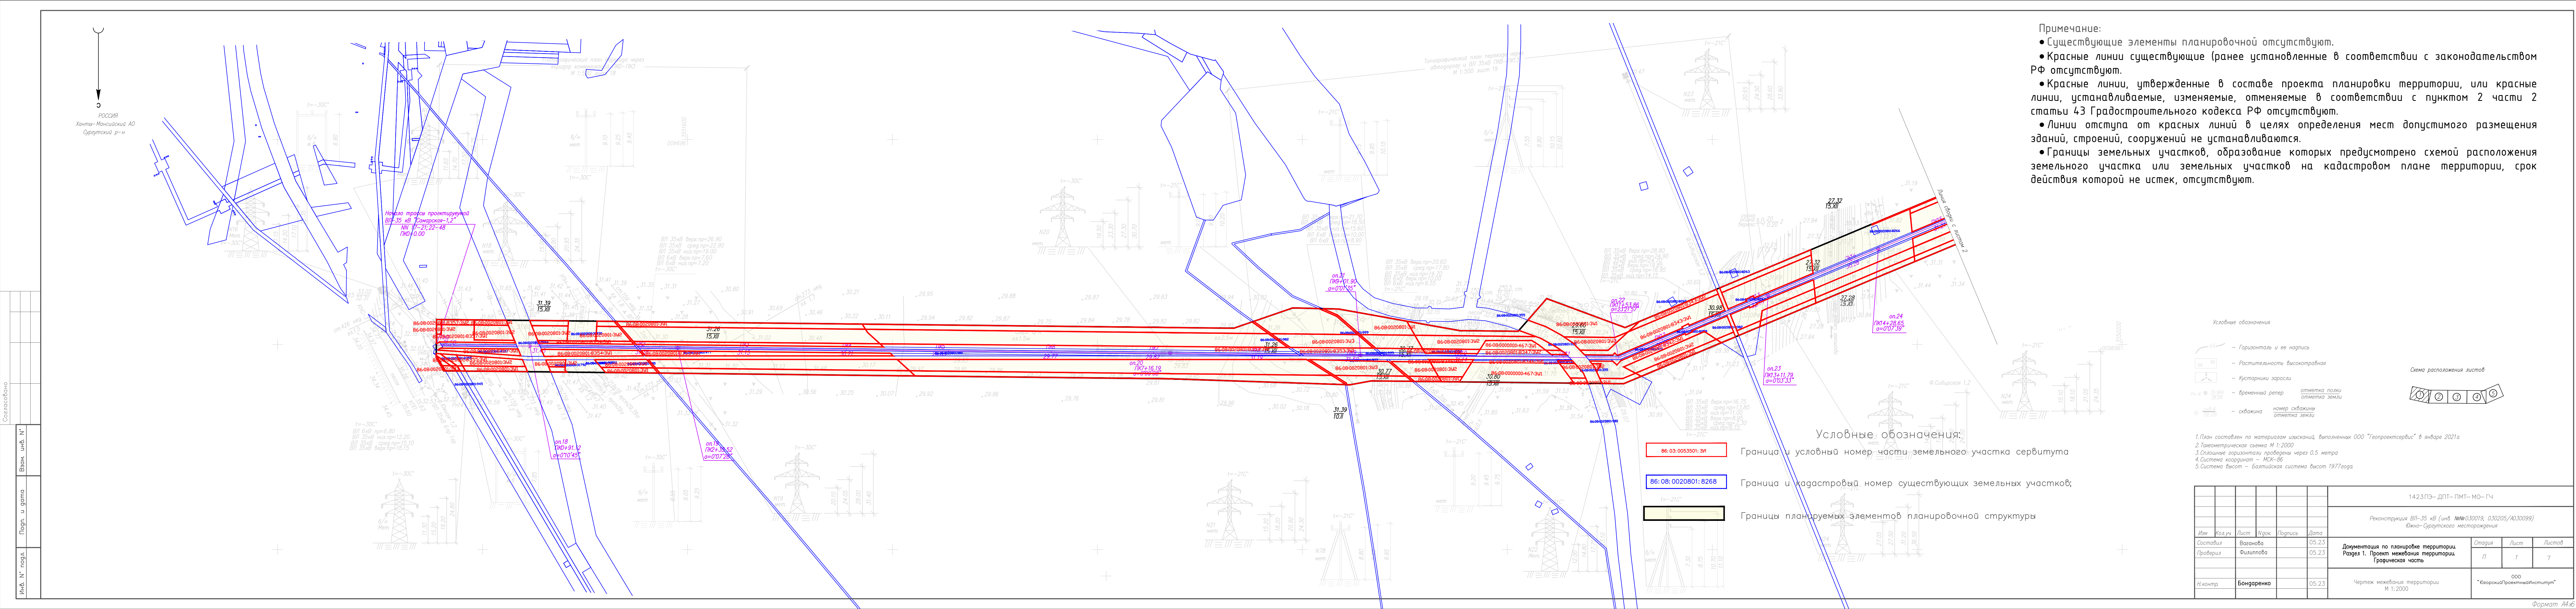






Формат А4»

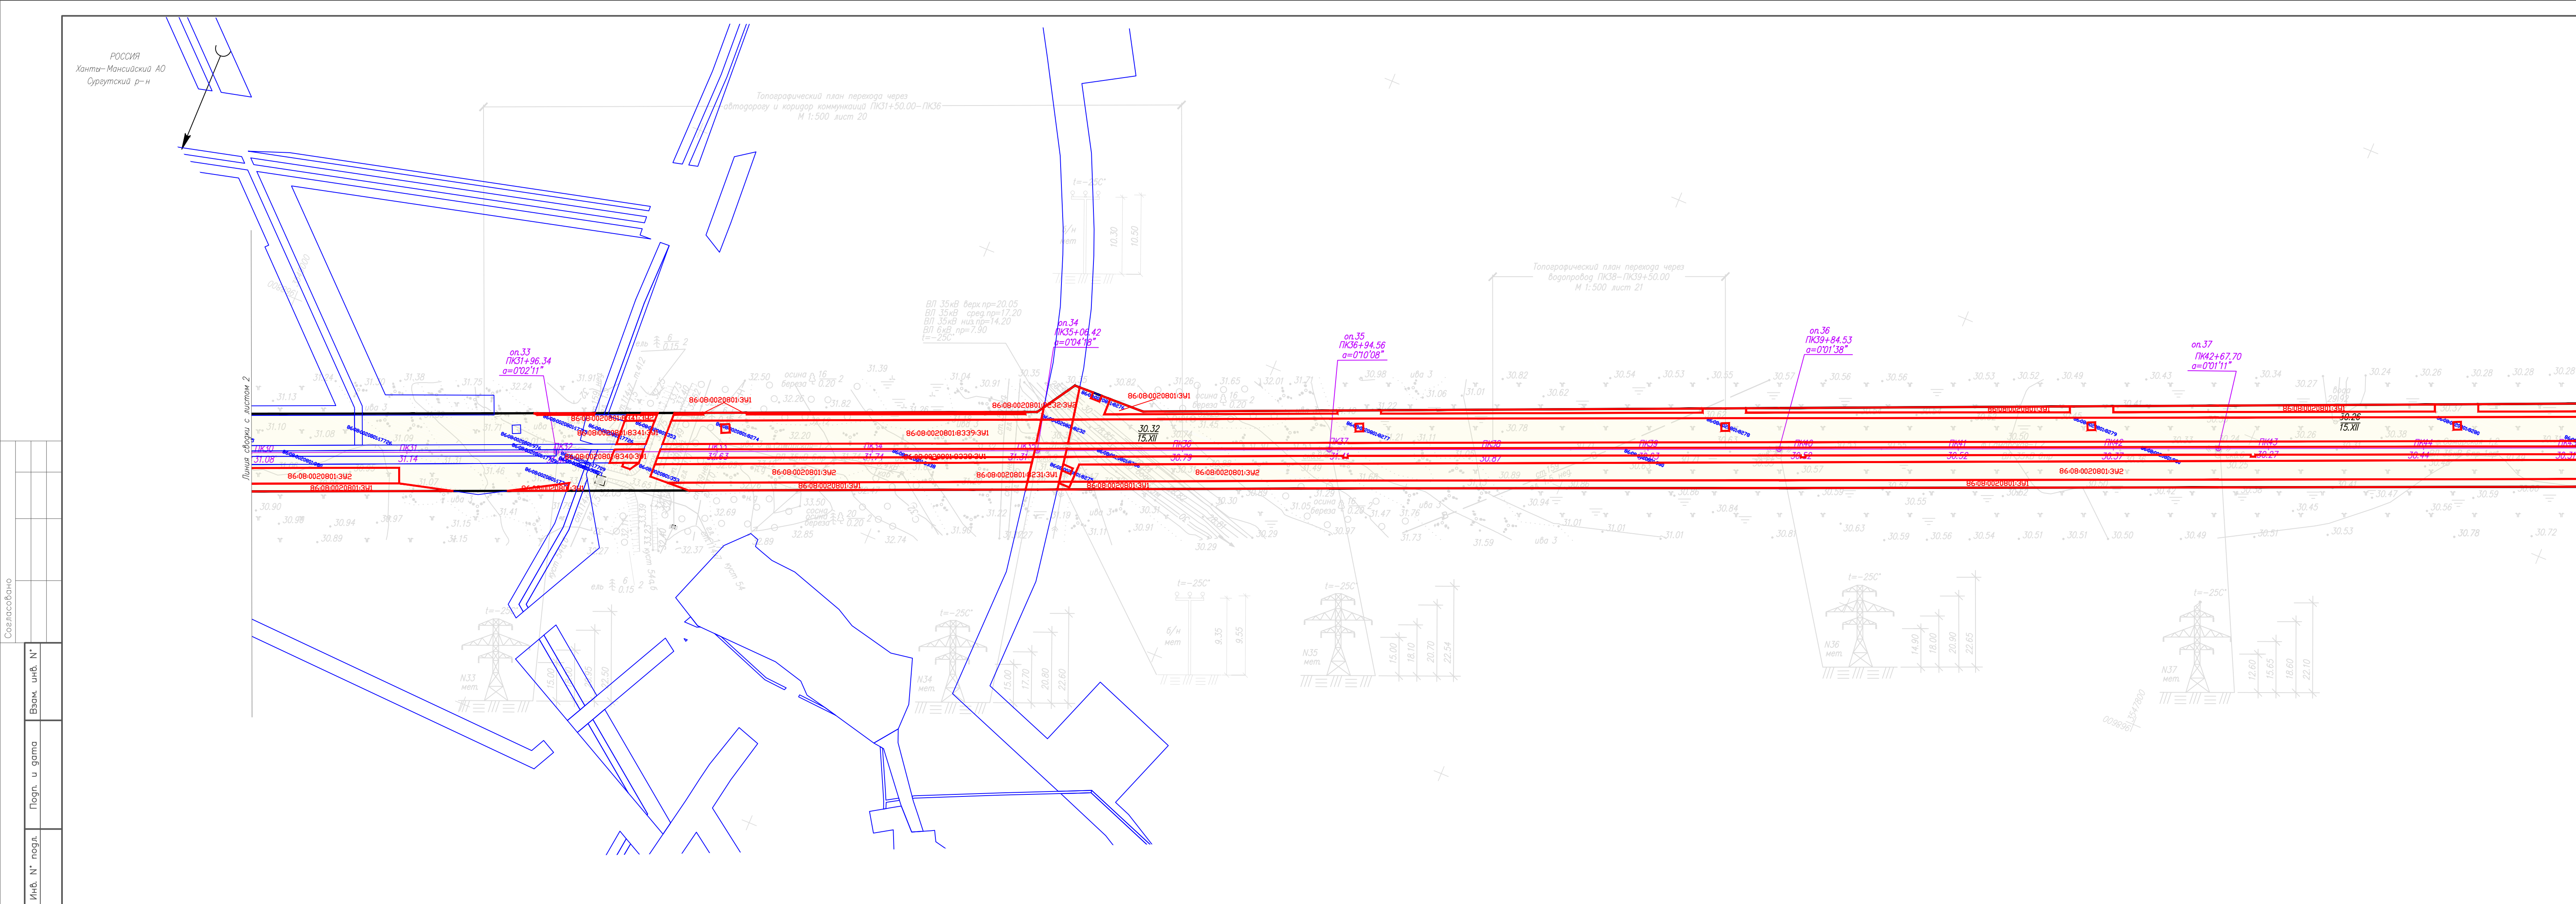

Условные обозначения

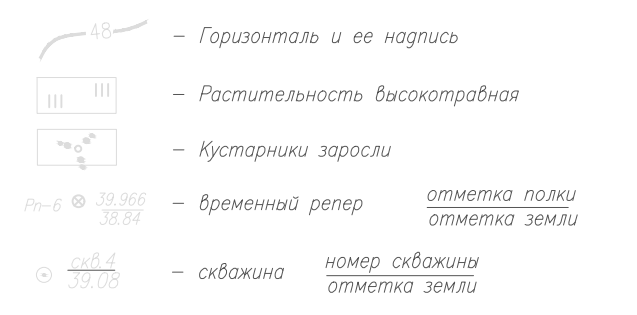


1. План составлен по материалам изысканий, выполненных ООО "Геопроектсервис" в январе 2021г.
2. Тахеометрическая съемка М 1:2000
3. Сплошные горизонталы проведены через 0,5 метра
4. Система координат – МСК-86
5. Система высот – Балтийская система высот 1977года

						1423ПЗ– ДПТ– ПМТ– МО– ГЧ			
						Реконструкция ВП–35 кВ (инв. №№ 030019, 030205/А030099) Южно-Сууртукского месторождения			
Изм.	Кол.уч.	Лист	Ндкв	Подпись	Дата	Документация по планировке территории. Раздел 1. Проект межевания территории. Графическая часть	Стадия	Лист	Листов
Составил	Вагонова			05.23			П	3	7
Проверил	Филиппова			05.23					
Н.контр.	Бонгаренко			05.23		Чертеж межевания территории М 1:2000	ООО "ЮвorskийПроектныйИнститут"		



Схема расположения листов

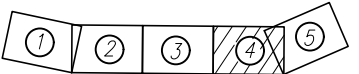



Условные обозначения

- Горизонталь и ее надпись  
— Растительность высокотравная  
— Кустарники заросли  
— временный репер  
— скважина
- отметка полки  
отметка земли  
номер скважины  
отметка земли


1. План составлен по материалам изысканий, выполненных ООО "Геопроектсервис" в январе 2021г.  
2. Тахеометрическая съемка М 1:2000  
3. Плошные горизонталы проведены через 0,5 метра  
4. Система координат – МСК-86  
5. Система высот – Балтийская система высот 1977года.

						1423ПЭ– ДПТ– ПМТ– МО– ГЧ			
						Реконструкция ВЛ– 35 кВ ( инв. №№ 030019, 030205/А030099) Южно- Сургутского месторождения			
Изм	Кол.уч	Лист	Нгрок	Подпись	Дата	Документация по планировке территории. Раздел 1. Проект межевания территории. Графическая часть	Стадия	Лист	Листов
Составил	Ваганова				05.23		П	4	7
Проверил	Филиппова				05.23				
Н.контр.	Бондаренко				05.23	Чертеж межевания территории М 1:2000	ООО "ЮгорскийПроектныйИнститут"		



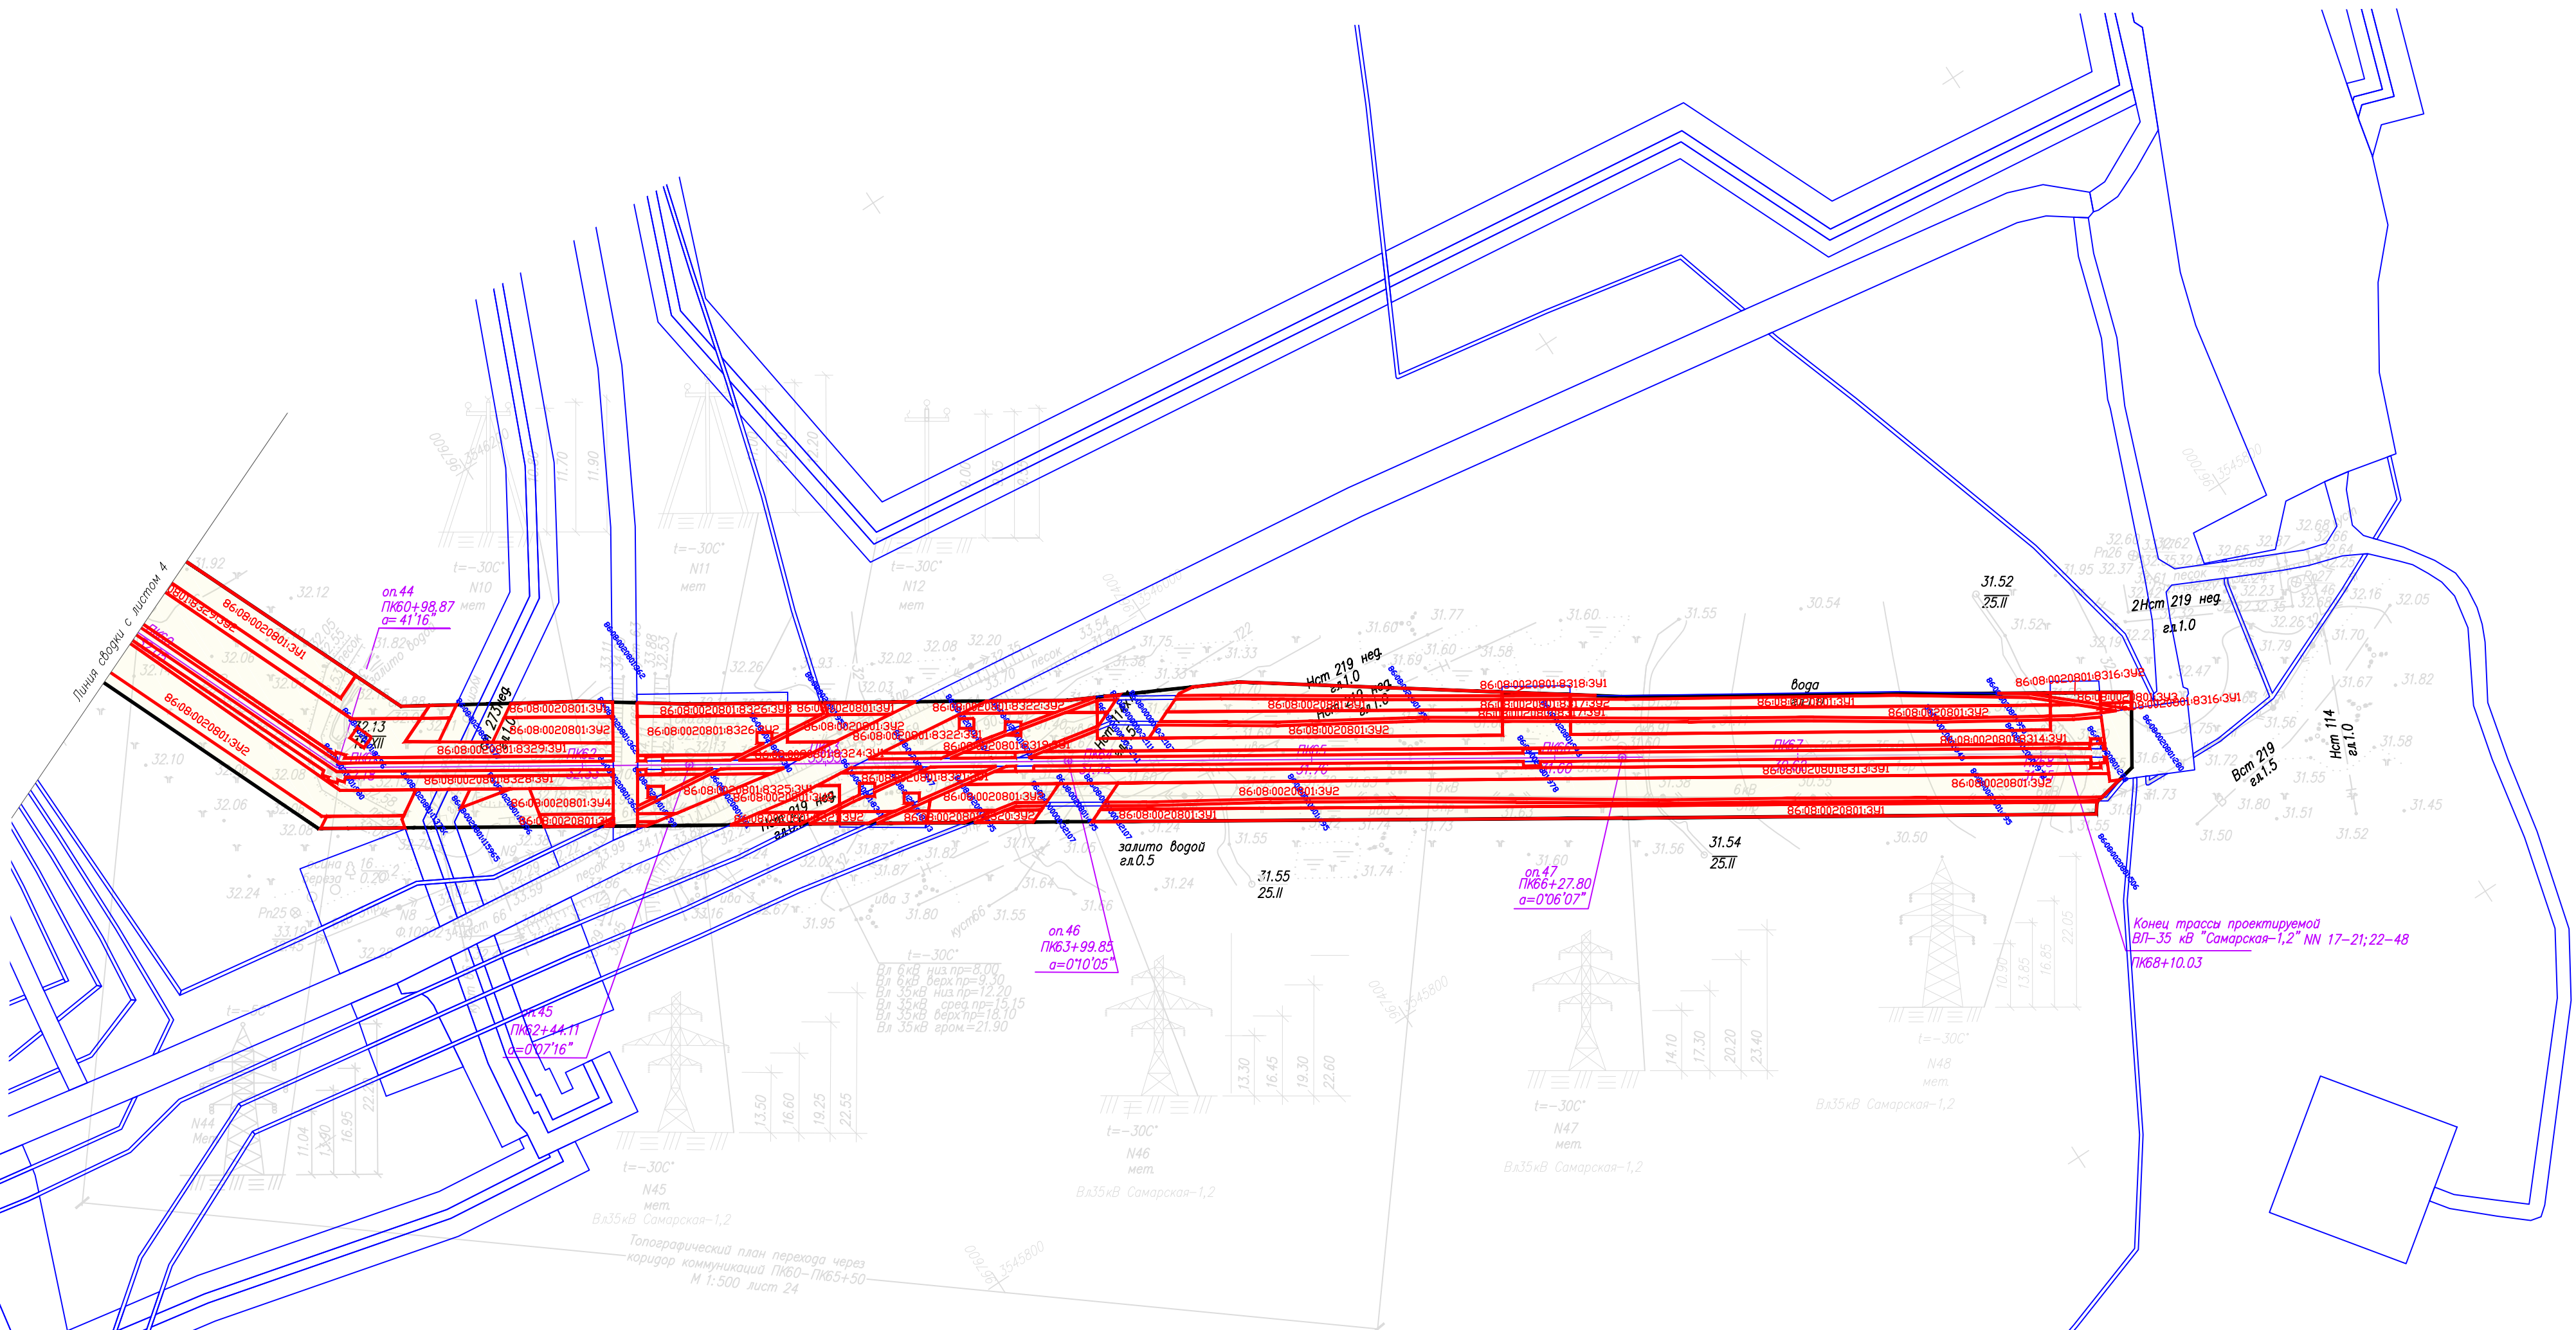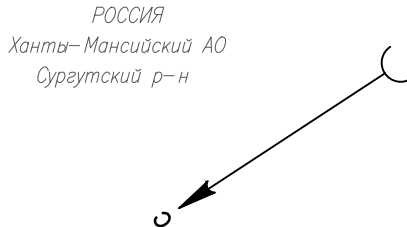

- Условные обозначения
- Горизонталь и ее надпись
  - Растительность высокотравная
  - Кустарники заросли
  - временный репер
  - скважина
- отметка полки  
отметка земли  
номер скважины  
отметка земли

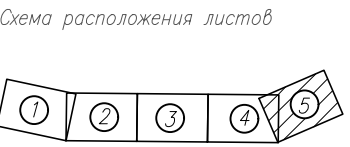

1. План составлен по материалам изысканий, выполненных ООО "Геопроектсервис" в январе 2021г.
2. Тахеометрическая съемка М 1:2000
3. Сплошные горизонтالي проведены через 0.5 метра
4. Система координат – МСК-86
5. Система высот – Балтийская система высот 1977года.

						1423ПЭ– ДПТ–ПМТ–МО–ГЧ			
						Реконструкция ВЛ–35 кВ (инв. №№030019, 030205/А030099) Южно-Сургутского месторождения			
Изм	Колуч	Лист	№док	Подпись	Дата	Документация по планировке территории. Раздел 1. Проект межевания территории. Графическая часть	Стадия	Лист	Листов
Составил	Ваганова				05.23		П	5	7
Проверил	Филиппова				05.23				
Н.контр.	Бондаренко				05.23	Чертеж межевания территории М 1:2000	ООО "ЮгорскийПроектныйИнститут"		

Согласовано									
Взам. инв. №									
Погр. и дата									
Инв. № подл.									



Линия сборки с листом 7

Топографический план перехода через автодорогу и коридор коммуникаций  
ПК23+50.00–ПК25+50.00 М 1:500 лист 27

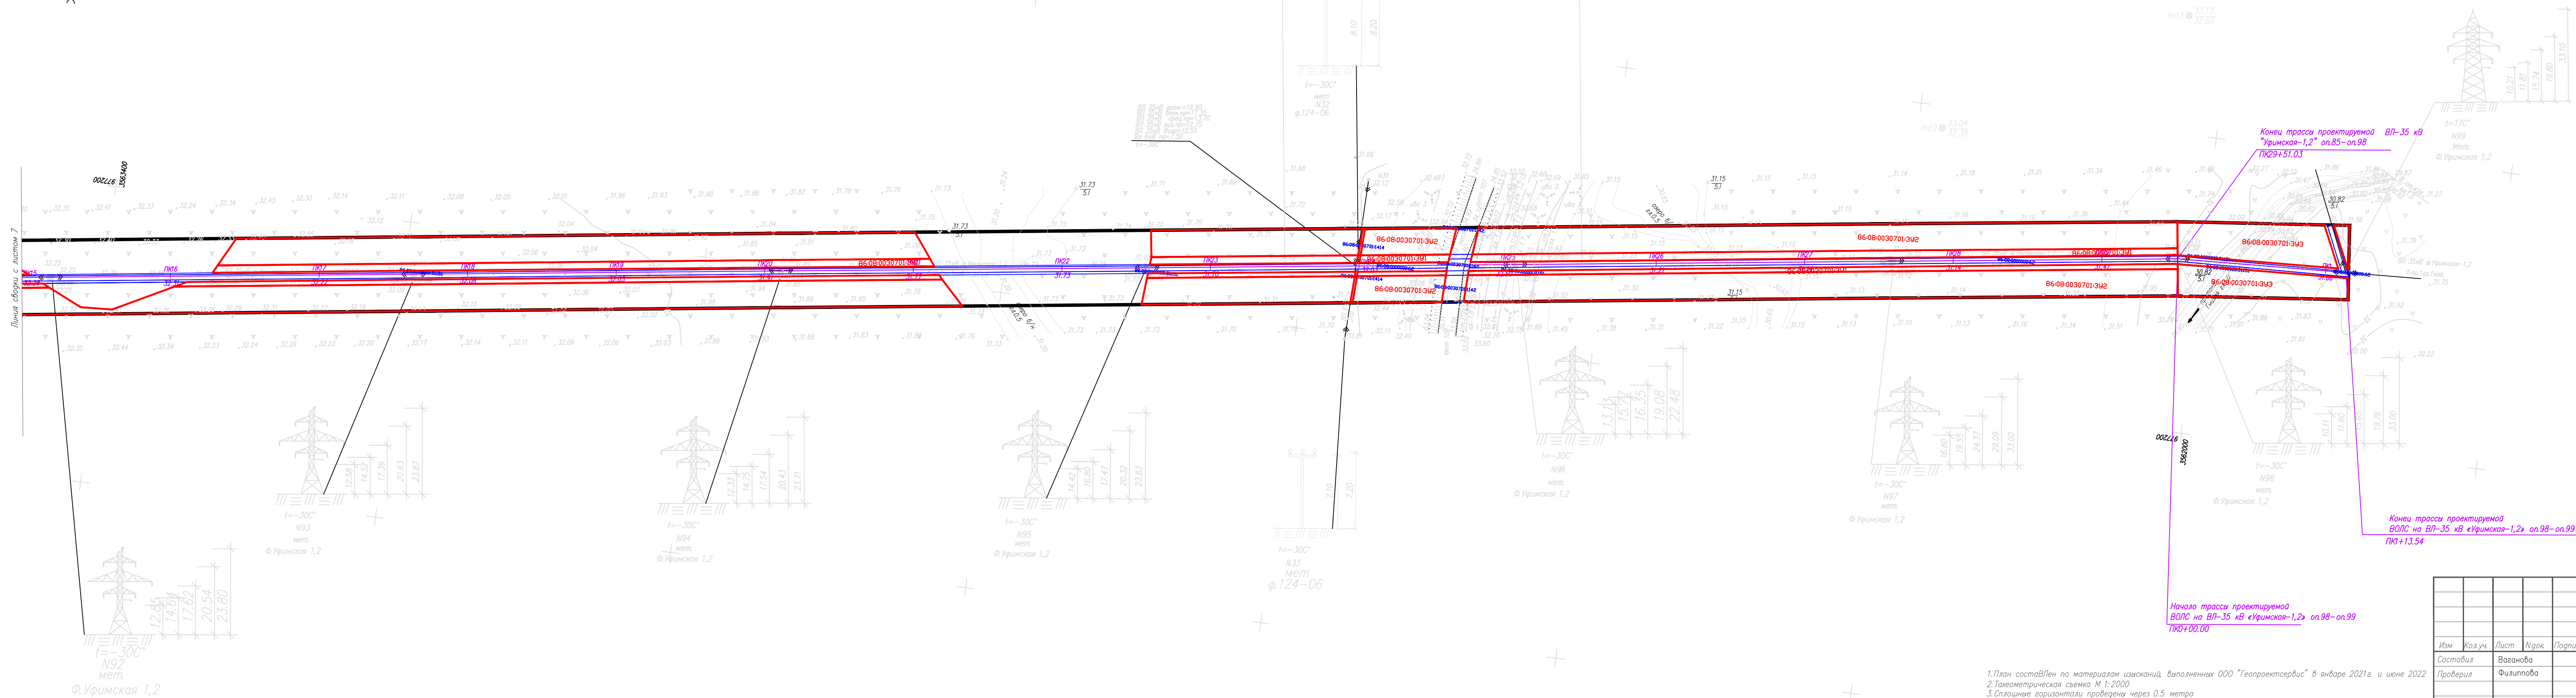


Схема расположения листов

Условные обозначения

- Горизонталь и ее надпись
- Растительность высокотравная
- Кустарники заросли
- временный репер
- скважина
- метка палки
- метка земли
- номер скважины
- метка земли

- План составлен по материалам изысканий, выполненным ООО "Геопроектсервис" в январе 2021г. и июне 2022
- Тахеометрическая съемка М 1:2000
- Сплошные горизонталы проведены через 0,5 метра
- Система координат – МСК-86
- Система высот – Балтийская система высот 1977года

						1423ПЭ– ДПТ– ПМТ– МО– ГЧ			
						Реконструкция ВЛ–35 кВ (инв. №№030019, 030205/А030099) Южно- Сургутского месторождения			
Изм	Код.уч	Лист	Ндок	Подпись	Дата	Документация по планировке территории. Раздел 1. Проект межевания территории. Графическая часть	Стация	Лист	Листов
Составил	Ваганова			05.23			П	6	7
Проверил	Филиппова			05.23					
Н.контр.	Бондаренко			05.23		Чертеж межевания территории М 1:2000	ООО "ЮгорскийПроектныйИнститут"		

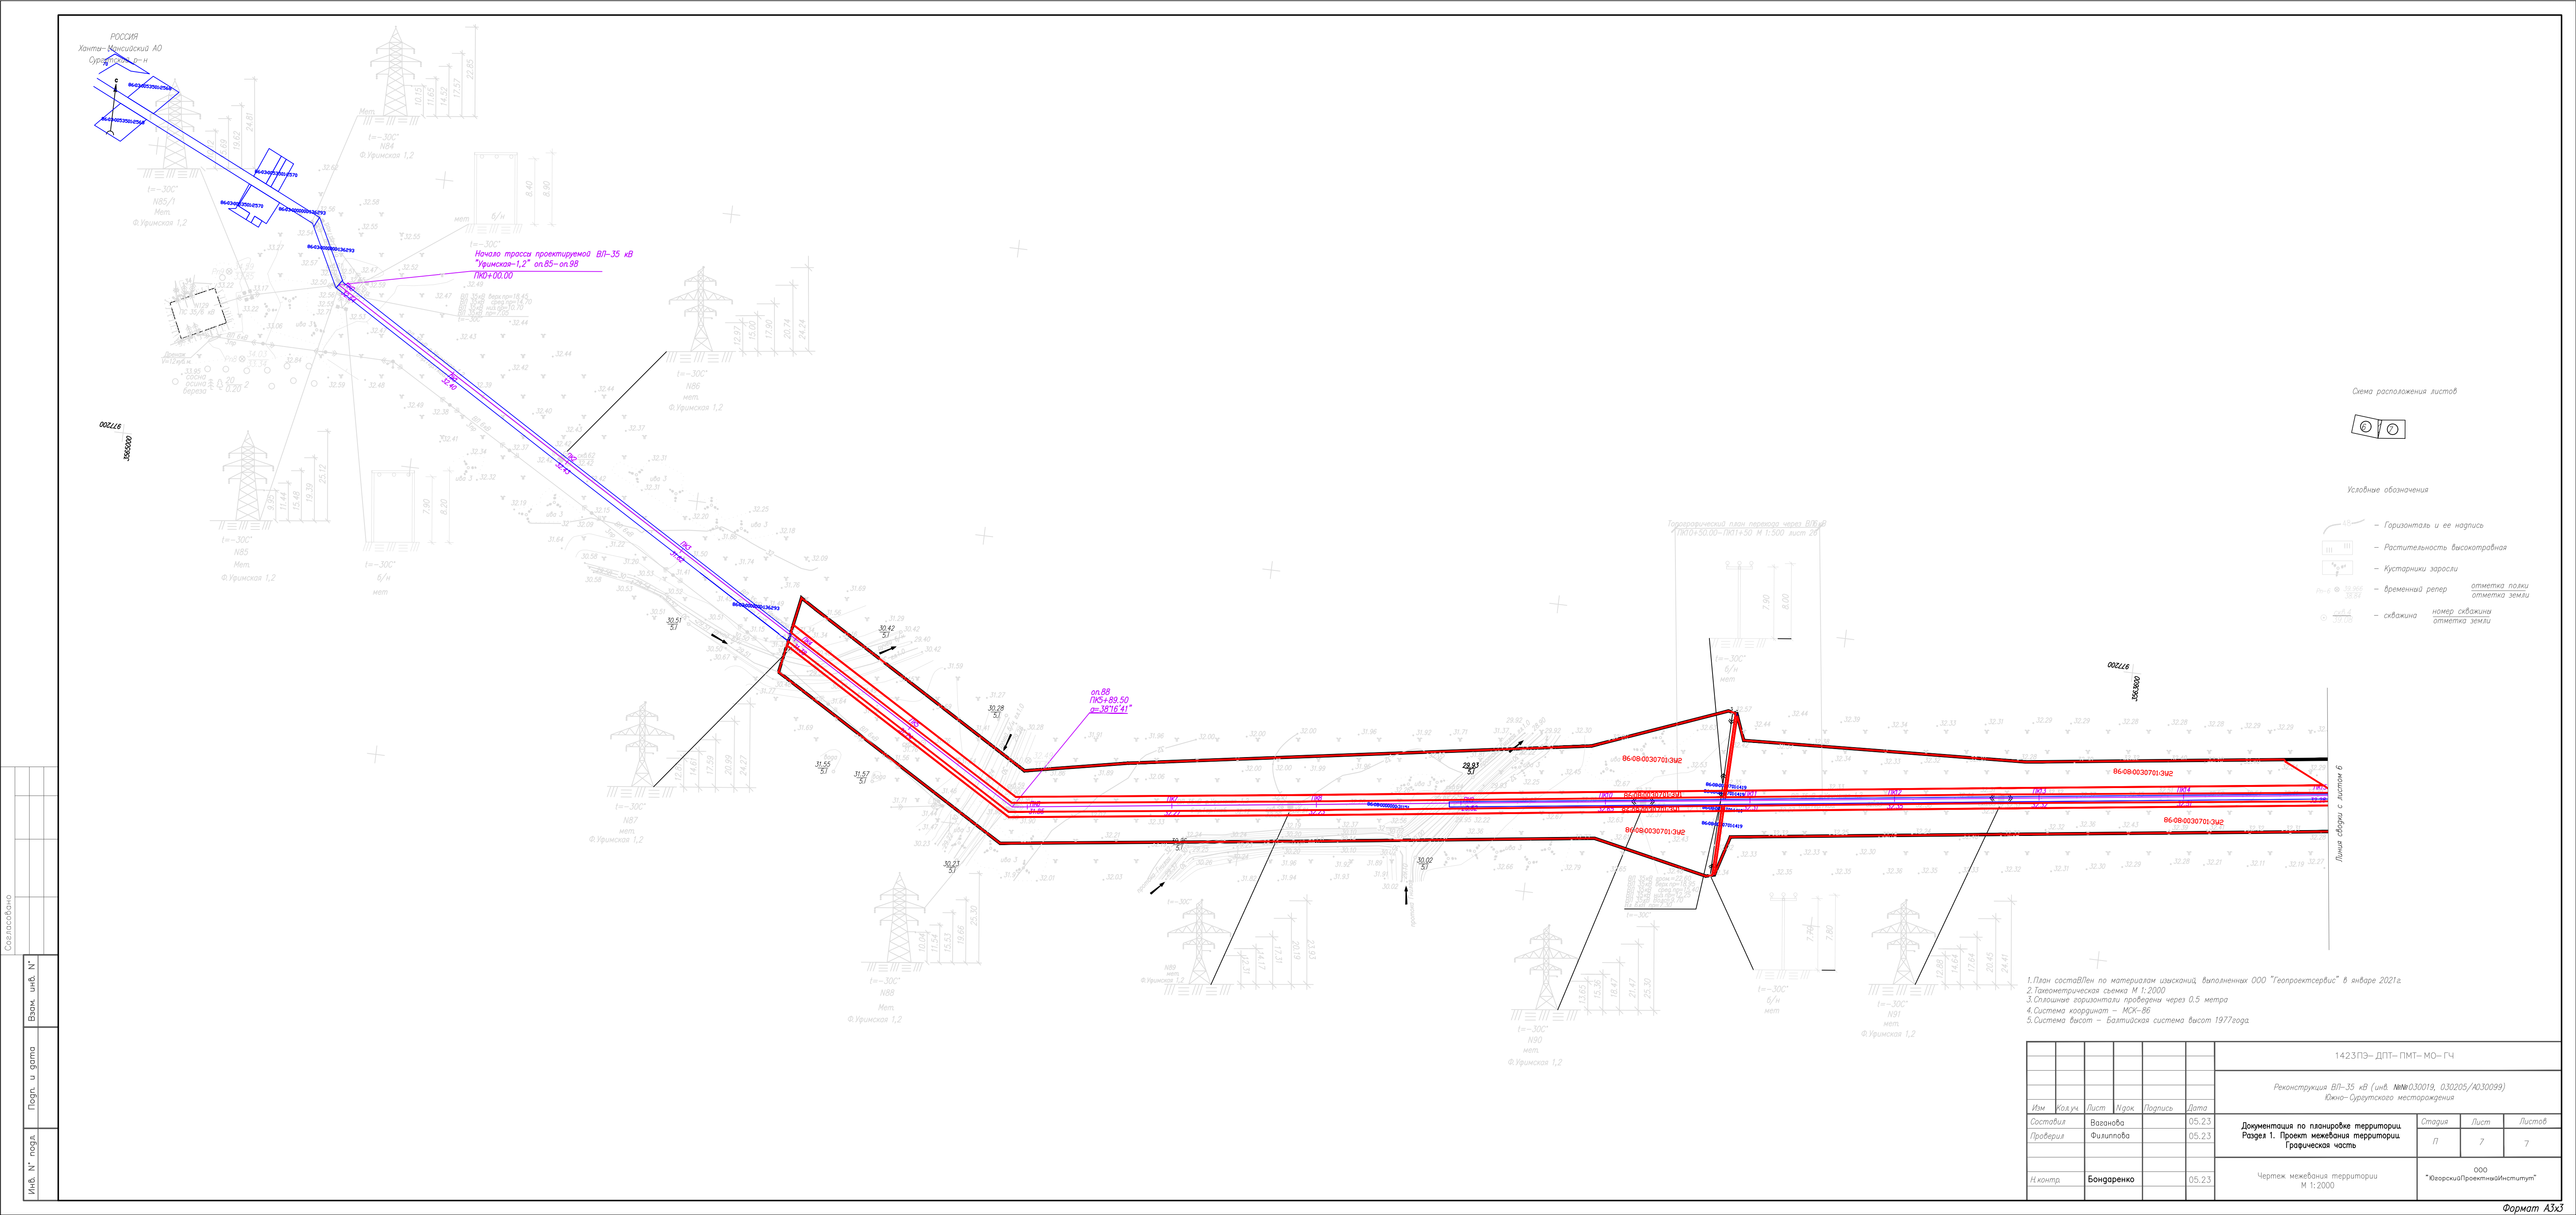


Схема расположения листов

Условные обозначения

- Горизонталь и ее надпись
  - Растительность высокотравная
  - Кустарники заросли
  - временный репер
  - скважина
- отметка полки  
отметка земли  
номер скважины  
отметка земли


- План составлен по материалам изысканий, выполненных ООО "Геопроектсервис" в январе 2021г.
- Тахеометрическая съемка М 1:2000
- Сплошные горизонталы проведены через 0.5 метра
- Система координат – МСК-86
- Система высот – Балтийская система высот 1977года

						1423ПЗ– ДПТ– ПМТ– МО– ГЧ				
						Реконструкция ВЛ–35 кВ (инв. №№ 030019, 030205/А030099) Южно-Сурутского месторождения				
Изм	Кол.уч.	Лист	№ док.	Подпись	Дата	Документация по планировке территории. Раздел 1. Проект межевания территории. Графическая часть	Стадия	Лист	Листов	
Составил	Вазанова		05.23				П	7	7	
Проверил	Филиппова		05.23							
						Чертеж межевания территории М 1:2000	ООО "ЮгорскийПроектныйИнститут"			
Н.контр.	Бондаренко		05.23							

Согласовано											
И.н.б. № подл.											
Погр. и дата											
Взам. инб. №											



*Общество с ограниченной ответственностью*

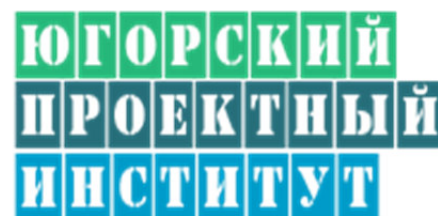

**Проектно-изыскательские работы**

**«Реконструкция ВЛ-35 кВ (инв. №№030019, 030205/А 030099) Южно-Сургутского месторождения»**

**ДОКУМЕНТАЦИЯ ПО ПЛАНИРОВКЕ ТЕРРИТОРИИ  
ПРОЕКТ МЕЖЕВАНИЯ ТЕРРИТОРИИ**

**1423 ПЭ**

**ОСНОВНАЯ ЧАСТЬ**

**Том 6**

**Раздел 2**


Основная (утверждаемая) часть проекта межевания территории. Пояснительная записка

**2023**





Общество с ограниченной ответственностью

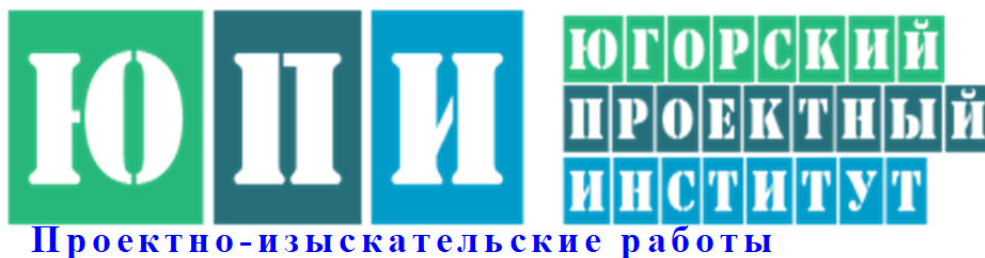

**«Реконструкция ВЛ-35 кВ (инв. №№030019, 030205/А 030099) Южно-Сургутского месторождения»**

**ДОКУМЕНТАЦИЯ ПО ПЛАНИРОВКЕ ТЕРРИТОРИИ  
ПРОЕКТ МЕЖЕВАНИЯ ТЕРРИТОРИИ**

**1423 ПЭ**

**ОСНОВНАЯ ЧАСТЬ**

**Том 6**

**Раздел 2**

Основная (утверждаемая) часть проекта межевания территории. Пояснительная записка

Директор

Рябинин Д.Н.

Главный инженер проекта

Филиппова Ю.А.

**2023**

## СОДЕРЖАНИЕ

<b>1. Проект межевания территории. Текстовая часть</b>	<b>4</b>
1.1 Перечень образуемых земельных участков	4
1.2 Перечень координат характерных точек образуемых земельных участков	7
1.3.Сведения о границах территории, применительно к которой осуществляется подготовка проекта межевания, содержащие перечень координат характерных точек таких границ в системе координат, используемой для ведения Единого государственного реестра недвижимости. Координаты характерных точек границ территории, применительно к которой осуществляется подготовка проекта межевания, определяются в соответствии с требованиями к точности определения координат характерных точек границ, установленных в соответствии с Градостроительным кодексом Российской Федерации для территориальных зон	24
1.4 Вид разрешенного использования образуемых земельных участков, предназначенных для размещения объектов капитального строительства, а также существующих земельных участков, занятых объектами капитального строительства, в соответствии с проектом планировки территории	29



Инв. № подл.	Взамен инв. №
Подпись и дата	

## 1. Проект межевания территории. Текстовая часть

### 1.1 Перечень образуемых земельных участков

В соответствии со статьей 41 «Градостроительный кодекс Российской Федерации» от 29.12.2004 N 190-ФЗ (ред. от 01.05.2022) Проект планировки территории является основанием для подготовки проекта межевания территории.

Подготовка проекта межевания территории осуществляется для определения местоположения границ, образуемых и изменяемых земельных участков.

Общая площадь образуемых земельных участков составляет 37.2088 га.

Образуемые земельные участки расположены на территории Южно-Сургутского месторождения Нефтеюганского района Ханты-Мансийского автономного округа - Югра.

Перечень образуемых земельных участков представлен в Таблице 1

Таблица 1

№ п/п	Условный номер	Номера хар. Точек (табл 12)	Кадастровый номер ЗУ, из которого образуется ЗУ	Категория земель	Площадь ЗУ, га	Способ образования ЗУ
1	2	3	4	5	6	7
1	86:08:0020801:8315:ЗУ1	1-7	86:08:0020801:8315	Земли промышленности	0.0080	Образование путем раздела земельного участка с сохранением исходного земельного участка в измененных границах
2	86:08:0020801:8326:ЗУ1	8-16	86:08:0020801:8326	Земли промышленности	0.0081	
3	86:08:0020801:8327:ЗУ1	17-25	86:08:0020801:8327	Земли промышленности	0.0050	
4	86:08:0020801:8326:ЗУ2	26-37	86:08:0020801:8326	Земли промышленности	0.0876	
5	86:08:0020801:8327:ЗУ2	38-46	86:08:0020801:8327	Земли промышленности	0.0145	
6	86:08:0020801:8320:ЗУ1	47-49	86:08:0020801:8320	Земли промышленности	0.0023	
7	86:08:0020801:8319:ЗУ1	50-61	86:08:0020801:8319	Земли промышленности	0.0414	
8	86:08:0020801:8319:ЗУ2	62-66	86:08:0020801:8319	Земли промышленности	0.0055	
9	86:08:0020801:8329:ЗУ1	67-89	86:08:0020801:8329	Земли промышленности	0.3027	
10	86:08:0020801:8317:ЗУ1	90-93	86:08:0020801:8317	Земли промышленности	0.0097	
11	86:08:0020801:8333:ЗУ1	94-97	86:08:0020801:8333	Земли промышленности	0.0005	
12	86:08:0020801:8339:ЗУ1	98-108	86:08:0020801:8339	Земли промышленности	0.3593	
13	86:08:0020801:8355:ЗУ1	109-112	86:08:0020801:8355	Земли промышленности	0.0112	
14	86:08:0020801:945:ЗУ1	113-118	86:08:0020801:945	Земли промышленности	0.0070	
15	86:08:0020801:8356:ЗУ1	119-121	86:08:0020801:8356	Земли промышленности	0.0041	
16	86:08:0020801:8337:ЗУ1	122-172	86:08:0020801:8337	Земли промышленности	2.7889	
17	86:08:0020801:8341:ЗУ1	173-239	86:08:0020801:8341	Земли промышленности	2.1818	
18	86:08:0020801:8340:ЗУ1	240-276	86:08:0020801:8340	Земли промышленности	0.8922	
19	86:08:0020801:8342:ЗУ1	277-304	86:08:0020801:8342	Земли промышленности	0.1385	
20	86:08:0020801:8346:ЗУ1	305-316	86:08:0020801:8346	Земли промышленности	0.0146	
21	86:08:0020801:8335:ЗУ1	317-320	86:08:0020801:8335	Земли промышленности	0.0705	
22	86:08:0020801:8343:ЗУ1	321-341	86:08:0020801:8343	Земли промышленности	0.2042	
23	86:08:0020801:8347:ЗУ1	342-354	86:08:0020801:8347	Земли промышленности	0.0283	
24	86:08:0020801:8353:ЗУ1	355-366	86:08:0020801:8353	Земли промышленности	0.1667	
25	86:08:0020801:8354:ЗУ1	367-387	86:08:0020801:8354	Земли промышленности	0.0826	
26	86:08:0020801:8357:ЗУ1	388-404	86:08:0020801:8357	Земли промышленности	0.1015	
27	86:08:0020801:8232:ЗУ2	405-408	86:08:0020801:8232	Земли промышленности	0.0327	
28	86:08:0020801:8320:ЗУ2	409-415	86:08:0020801:8320	Земли промышленности	0.0075	
29	86:08:0020801:8335:ЗУ2	416-429	86:08:0020801:8335	Земли промышленности	0.0382	
30	86:08:0020801:8342:ЗУ2	430-442	86:08:0020801:8342	Земли промышленности	0.0273	
31	86:08:0020801:8326:ЗУ3	443-451	86:08:0020801:8326	Земли промышленности	0.0317	Образование путем раздела
32	86:08:0020801:8322:ЗУ2	452-460	86:08:0020801:8322	Земли промышленности	0.0206	

Взамен инв. №

Подпись и дата

Инв. № подл.

ПМТ-ТЧ

Лист

4

Инва. № подл.

Подпись и дата

Взамен инв. №

33	86:08:0020801:8355:3Y2	461-465	86:08:0020801:8355	Земли промышленности	0.0026	земельного участка с сохранением исходного земельного участка в измененных границах
34	86:08:0020801:8339:3Y2	466-481	86:08:0020801:8339	Земли промышленности	0.0950	
35	86:08:0020801:8337:3Y2	482-542	86:08:0020801:8337	Земли промышленности	0.7632	
36	86:08:0020801:8329:3Y2	543-560	86:08:0020801:8329	Земли промышленности	0.1415	
37	86:08:0020801:8341:3Y2	561-621	86:08:0020801:8341	Земли промышленности	0.5695	
38	86:08:0020801:8357:3Y2	622-625	86:08:0020801:8357	Земли промышленности	0.0160	
39	86:08:0020801:8356:3Y2	626-631	86:08:0020801:8356	Земли промышленности	0.0050	
40	86:08:0020801:8317:3Y2	632-635	86:08:0020801:8317	Земли промышленности	0.0114	
41	86:08:0020801:8336:3Y1	636-639	86:08:0020801:8336	Земли промышленности	0.0018	
42	86:08:0020801:8333:3Y2	640-646	86:08:0020801:8333	Земли промышленности	0.0011	
43	86:08:0020801:8319:3Y3	647-650	86:08:0020801:8319	Земли промышленности	0.0031	
44	86:08:0020801:8325:3Y1	651-654	86:08:0020801:8325	Земли промышленности	0.0039	
45	86:08:0020801:8343:3Y2	655-659	86:08:0020801:8343	Земли промышленности	0.0442	
46	86:08:0020801:8315:3Y2	660-663	86:08:0020801:8315	Земли промышленности	0.0009	
47	86:08:0020801:8340:3Y2	664-668	86:08:0020801:8340	Земли промышленности	0.0118	
48	86:08:0020801:8321:3Y2	669-673	86:08:0020801:8321	Земли промышленности	0.0083	
49	86:08:0020801:945:3Y2	674-679	86:08:0020801:945	Земли промышленности	0.0023	
50	86:08:0020801:8318:3Y1	680-691	86:08:0020801:8318	Земли промышленности	0.0027	
51	86:08:0020801:8329:3Y3	692-700	86:08:0020801:8329	Земли промышленности	0.0501	
52	86:08:0020801:3Y2	701-988	86:08:0020801	Земли запаса	6.9248	Образование из земель государственной и муниципальной собственности
53	86:08:0030701:3Y1	989-1100	86:08:0030701	Земли запаса	1.8151	
54	86:08:0030701:3Y2	1101-1197	86:08:0030701	Земли запаса	9.1548	
55	86:08:0020801: 3Y1	1198-1614	86:08:0020801	Земли запаса	4.7691	
56	86:08:0030701:3Y3	1615-1630	86:08:0030701	Земли запаса	0.4878	
57	86:08:0020801:8316:3Y1	1631-1640	86:08:0020801:8316	Земли промышленности	0.0068	Образование путем раздела земельного участка с сохранением исходного земельного участка в измененных границах
58	86:08:0020801:8314:3Y1	1641-1665	86:08:0020801:8314	Земли промышленности	0.2630	
59	86:08:0020801:8314:3Y2	1666-1680	86:08:0020801:8314	Земли промышленности	0.0873	
60	86:08:0020801:8313:3Y1	1681-1699	86:08:0020801:8313	Земли промышленности	0.1082	
61	86:08:0020801:8313:3Y2	1700-1721	86:08:0020801:8313	Земли промышленности	0.2204	
62	86:08:0020801:8322:3Y1	1722-1736	86:08:0020801:8322	Земли промышленности	0.0500	
63	86:08:0020801:8322:3Y3	1737-1741	86:08:0020801:8322	Земли промышленности	0.0072	
64	86:08:0020801:8321:3Y1	1742-1745	86:08:0020801:8321	Земли промышленности	0.0057	
65	86:08:0020801:8323:3Y1	1746-1749	86:08:0020801:8323	Земли промышленности	0.0061	
66	86:08:0020801:8321:3Y3	1750-1764	86:08:0020801:8321	Земли промышленности	0.0395	
67	86:08:0020801:8323:3Y2	1765-1775	86:08:0020801:8323	Земли промышленности	0.0187	
68	86:08:0020801:8324:3Y1	1776-1780	86:08:0020801:8324	Земли промышленности	0.0129	
69	86:08:0020801:8324:3Y2	1781-1784	86:08:0020801:8324	Земли промышленности	0.0058	
70	86:08:0020801:8325:3Y2	1785-1788	86:08:0020801:8325	Земли промышленности	0.0056	
71	86:08:0020801:8325:3Y3	1789-1794	86:08:0020801:8325	Земли промышленности	0.0349	
72	86:08:0020801:8328:3Y1	1795-1807	86:08:0020801:8328	Земли промышленности	0.0663	
73	86:08:0020801:8328:3Y2	1808-1833	86:08:0020801:8328	Земли промышленности	0.1087	
74	86:08:0020801:8331:3Y1	1834-1871	86:08:0020801:8331	Земли промышленности	0.3708	Образование путем раздела земельного участка с
75	86:08:0020801:8331:3Y2	1872-1910	86:08:0020801:8331	Земли промышленности	0.9176	

Изм.

Кол.уч

Лист

№ док.

Подп.

Дата

ПМТ-ТЧ

Лист

5

76	86:08:0020801:8331:3У3	1911-1933	86:08:0020801:8331	Земли промышленности	0.0993	сохранением исходного земельного участка в измененных границах
77	86:08:0020801:8330:3У1	1934-1937	86:08:0020801:8330	Земли промышленности	0.0319	
78	86:08:0020801:8330:3У2	1938-1944	86:08:0020801:8330	Земли промышленности	0.0354	
79	86:08:0020801:8332:3У1	1945-1959	86:08:0020801:8332	Земли промышленности	0.1284	
80	86:08:0020801:8332:3У2	1960-1989	86:08:0020801:8332	Земли промышленности	0.0776	
81	86:08:0020801:8332:3У3	1990-1996	86:08:0020801:8332	Земли промышленности	0.0101	
82	86:08:0020801:8334:3У1	1997-2010	86:08:0020801:8334	Земли промышленности	0.0255	
83	86:08:0020801:8334:3У2	2011-2014	86:08:0020801:8334	Земли промышленности	0.0140	
84	86:08:0020801:8336:3У2	2015-2049	86:08:0020801:8336	Земли промышленности	0.8613	
85	86:08:0020801:8336:3У3	2050-2092	86:08:0020801:8336	Земли промышленности	0.7022	
86	86:08:0020801:8231:3У1	2093-2097	86:08:0020801:8231	Земли промышленности	0.0107	
87	86:08:0020801:8231:3У2	2098-2107	86:08:0020801:8231	Земли промышленности	0.0327	
88	86:08:0020801:8231:3У3	2108-2114	86:08:0020801:8231	Земли промышленности	0.0102	
89	86:08:0020801:8232:3У1	2115-2118	86:08:0020801:8232	Земли промышленности	0.0312	
90	86:08:0020801:8338:3У1	2119-2126	86:08:0020801:8338	Земли промышленности	0.1308	
91	86:08:0020801:8338:3У2	2127-2135	86:08:0020801:8338	Земли промышленности	0.0913	
					37.2088	

Общая площадь земель запаса, подлежащих переводу, составляет – 22,6638 га. (Условные номера земельных участков: 86:08:0020801:3У2, 86:08:0030701:3У1, 86:08:0030701:3У2, 86:08:0020801: 3У1, 86:08:0030701:3У3).

Земельные участки, подлежащие переводу из категории земли запаса в категорию земли промышленности, энергетики, транспорта, связи, радиовещания, телевидения, информатики, земли для обеспечения космической деятельности, земли обороны, безопасности и земли иного назначения.

Таблица 2

Категория земель	Площадь, га		
	образуемых земельных участков в проекте межевания	По ранее арендованным землям ПАО «НК «Роснефть»	Всего
Земли лесного фонда	0,0000	0,2383	0,2383
Земли промышленности	14,5450	8,1422	22,6872
Земли запаса	22,6638	3,7923	26,4561
<b>Итого</b>	<b>37,2088</b>	<b>12,1728</b>	<b>49,3816</b>

**Сведения о площади образуемых земельных участков, которые будут отнесены к территориям общего**

Проектом межевания территории не предусматривается образование земельных участков, которые будут отнесены к территориям общего пользования или имуществу общего пользования, в том числе в отношении которых предполагаются резервирование и (или) изъятие для государственных или муниципальных нужд.

**Условные номера образуемых земельных участков, кадастровые номера или иные ранее присвоенные государственные учетные номера существующих земельных участков, в отношении которых предполагаются их резервирование и (или) изъятие для государственных или муниципальных нужд, их адреса или описание местоположения, перечень и адреса расположенных на таких земельных участках объектов недвижимого имущества**

Проектом межевания территории не предусматривается резервирование и (или) изъятие для государственных или муниципальных нужд.

**Перечень кадастровых номеров существующих земельных участков, на которых линейный объект может быть размещен на условиях сервитута, публичного сервитута, их адреса или описание местоположения, перечень и адреса расположенных на таких земельных участках объектов недвижимого имущества**

Взамен инв. №	
Подпись и дата	
Инв. № подл.	

						ПМТ-ТЧ	Лист
							6
Изм.	Кол.уч	Лист	№ док.	Подп.	Дата		



Проектом межевания территории не предусматривается оформление земельных участков, на которых линейный объект может быть размещен на условиях сервитута, публичного сервитута, их адреса или описание местоположения, перечень и адреса расположенных на таких земельных участках объектов недвижимого имущества

**Целевое назначение лесов, вид (виды) разрешенного использования лесного участка, количественные и качественные характеристики лесного участка, сведения о нахождении лесного участка в границах особо защитных участков лесов**

Проектом межевания территории не предусматривается оформление участков на землях лесного фонда

**1.2 Перечень координат характерных точек образуемых земельных участков**

Каталог координат характерных точек образуемых земельных участков представлен в Таблице 3

Таблица 3

№ п/п	X	Y
86:08:0020801:8315:3У1		
1	3545747.88	967092.04
2	3545753.38	967102.56
3	3545758.20	967110.28
4	3545762.02	967107.83
5	3545760.04	967104.75
6	3545756.81	967099.35
7	3545749.48	967091.16
86:08:0020801:8326:3У1		
8	3546039.73	967569.49
9	3546040.34	967574.76
10	3546055.32	967598.08
11	3546056.82	967597.14
12	3546060.56	967603.06
13	3546059.10	967603.98
14	3546060.90	967606.78
15	3546062.85	967605.54
16	3546051.16	967587.35
86:08:0020801:8327:3У1		
17	3546041.28	967582.68
18	3546041.86	967587.66
19	3546044.43	967591.67
20	3546056.13	967609.88
21	3546057.94	967608.68
22	3546056.12	967605.84
23	3546054.54	967606.84
24	3546050.82	967600.90
25	3546052.34	967599.94
86:08:0020801:8326:3У2		
26	3546037.30	967548.56
27	3546038.14	967555.74
28	3546040.48	967554.18
29	3546043.92	967559.26

30	3546040.20	967561.74
31	3546038.54	967559.30
32	3546039.73	967569.49
33	3546051.16	967587.35
34	3546062.85	967605.54
35	3546076.33	967596.92
36	3546064.63	967578.72
37	3546042.93	967544.83
86:08:0020801:8327:3У2		
38	3546041.86	967587.66
39	3546043.92	967605.28
40	3546046.40	967603.64
41	3546049.86	967608.92
42	3546046.10	967611.40
43	3546044.34	967608.72
44	3546045.44	967616.96
45	3546056.13	967609.88
46	3546044.43	967591.67
86:08:0020801:8320:3У1		
47	3545978.19	967517.89
48	3545983.60	967526.33
49	3545981.68	967514.78
86:08:0020801:8319:3У1		
50	3545969.32	967440.73
51	3545972.18	967454.67
52	3545974.99	967468.39
53	3545978.90	967474.88
54	3545990.50	967492.61
55	3545989.27	967484.88
56	3545986.91	967474.19
57	3545983.45	967469.11
58	3545985.49	967467.72
59	3545981.24	967448.48
60	3545980.70	967447.63

Взамен инв. №	
Подпись и дата	
Инв. № подл.	

Изм.	Кол.уч	Лист	№ док.	Подп.	Дата

ПМТ-ТЧ

Лист

7

Взамен инв. №	
Подпись и дата	
Инв. № подл.	

61	3545974.17	967437.63
86:08:0020801:8319:3Y2		
62	3545978.90	967474.88
63	3545977.03	967476.03
64	3545982.21	967484.11
65	3545991.44	967498.51
66	3545990.50	967492.61
86:08:0020801:8329:3Y1		
67	3546068.27	967613.98
68	3546128.00	967706.93
69	3546128.76	967706.02
70	3546131.83	967708.58
71	3546131.07	967709.49
72	3546256.61	967761.65
73	3546263.10	967747.02
74	3546139.90	967695.83
75	3546124.44	967671.78
76	3546119.96	967682.44
77	3546112.31	967670.92
78	3546107.43	967663.57
79	3546104.99	967659.89
80	3546100.10	967652.54
81	3546072.64	967611.20
82	3546129.02	967693.12
83	3546127.14	967698.02
84	3546133.68	967700.56
85	3546135.54	967695.66
86	3546237.74	967738.78
87	3546235.82	967743.40
88	3546240.44	967745.30
89	3546242.36	967740.70
86:08:0020801:8317:3Y1		
90	3545865.70	967275.92
91	3545881.12	967299.30
92	3545883.93	967297.51
93	3545868.76	967273.98
86:08:0020801:8333:3Y1		
94	3546330.80	967818.47
95	3546331.74	967818.86
96	3546333.28	967819.00
97	3546340.16	967816.54
86:08:0020801:8339:3Y1		
98	3548522.56	968703.34

99	3548581.98	968728.06
100	3548584.54	968729.13
101	3548745.06	968795.92
102	3548745.46	968779.85
103	3548527.82	968689.02
104	3548525.45	968688.03
105	3548710.06	968767.52
106	3548707.76	968772.52
107	3548712.72	968774.84
108	3548715.00	968769.80
86:08:0020801:8355:3Y1		
109	3551819.47	969620.82
110	3551824.81	969620.77
111	3551841.44	969608.98
112	3551825.70	969610.10
86:08:0020801:945:3Y1		
113	3551824.81	969620.77
114	3551830.96	969620.71
115	3551845.08	969610.72
116	3551845.25	969610.60
117	3551845.23	969608.73
118	3551841.44	969608.98
86:08:0020801:8356:3Y1		
119	3551830.96	969620.71
120	3551839.28	969620.63
121	3551845.08	969610.72
86:08:0020801:8337:3Y1		
122	3548506.58	968680.12
123	3548503.68	968695.48
124	3548339.93	968627.34
125	3548337.26	968626.24
126	3548067.55	968514.01
127	3548064.93	968512.92
128	3547799.80	968402.61
129	3547797.18	968401.52
130	3547527.44	968289.28
131	3547524.81	968288.19
132	3547266.14	968180.56
133	3547255.07	968176.00
134	3547252.42	968174.91
135	3547154.36	968134.54
136	3546847.14	968008.06
137	3546848.39	968007.40

Изм.	Кол.уч	Лист	№ док.	Подп.	Дата

ПМТ-ТЧ

Лист

8

Взамен инв. №	
Подпись и дата	
Инв. № подл.	

138	3546866.67	967997.66
139	3547046.19	968072.19
140	3547265.36	968163.40
141	3547571.50	968290.82
142	3547824.87	968396.30
143	3548086.46	968505.10
144	3548354.26	968616.33
145	3548337.38	968612.96
146	3548335.34	968617.54
147	3548330.76	968615.52
148	3548332.80	968610.94
149	3548119.64	968522.34
150	3548117.66	968526.94
151	3548113.06	968524.98
152	3548115.04	968520.38
153	3547248.74	968159.74
154	3547246.72	968164.32
155	3547242.14	968162.32
156	3547244.16	968157.74
157	3547466.38	968250.28
158	3547464.34	968254.84
159	3547459.78	968252.80
160	3547461.80	968248.24
161	3547901.74	968431.56
162	3547899.74	968436.14
163	3547895.16	968434.14
164	3547897.14	968429.56
165	3547684.04	968341.08
166	3547681.98	968345.64
167	3547677.42	968343.58
168	3547679.48	968339.04
169	3547006.34	968058.92
170	3547004.22	968063.44
171	3546999.70	968061.32
172	3547001.82	968056.80
86:08:0020801:8341:3У1		
173	3549512.24	969117.32
174	3549514.10	969100.22
175	3549386.21	969046.94
176	3549385.75	969064.08
177	3549385.74	969064.32
178	3549725.24	969206.57
179	3550196.79	969404.14

180	3550197.22	969403.22
181	3550405.09	969490.12
182	3550406.78	969472.13
183	3550298.44	969426.89
184	3550203.78	969387.40
185	3550063.88	969329.35
186	3549927.82	969272.60
187	3549792.92	969216.21
188	3549727.53	969189.01
189	3550259.78	969412.96
190	3550257.65	969412.06
191	3550254.77	969410.83
192	3550252.63	969415.85
193	3550257.62	969417.98
194	3549799.14	969221.14
195	3549797.01	969220.24
196	3549794.13	969219.01
197	3549792.00	969224.00
198	3549796.98	969226.16
199	3550042.18	969322.26
200	3550037.18	969320.13
201	3550035.03	969325.16
202	3550040.03	969327.28
203	3550503.41	969512.63
204	3550501.72	969530.52
205	3550559.03	969554.48
206	3550559.50	969553.54
207	3550560.03	969552.44
208	3550567.23	969555.91
209	3550566.88	969556.63
210	3550566.43	969557.59
211	3550584.52	969565.19
212	3550584.93	969564.19
213	3550590.91	969549.35
214	3550553.44	969533.65
215	3548773.18	968791.42
216	3548755.39	968784.00
217	3548754.98	968800.04
218	3548772.46	968807.36
219	3548773.17	968791.77
220	3549336.76	969026.33
221	3549307.30	969014.06
222	3549049.11	968906.41

Изм.	Кол.уч	Лист	№ док.	Подп.	Дата

ПМТ-ТЧ

Взамен инв. №	
Подпись и дата	
Инв. № подл.	

223	3549030.02	968898.46
224	3549051.86	968921.40
225	3549050.73	968923.95
226	3549278.74	969019.49
227	3549280.86	969020.37
228	3549301.14	969028.83
229	3549336.29	969043.61
230	3549336.29	969043.48
231	3549319.32	969021.28
232	3549314.32	969019.14
233	3549312.18	969024.17
234	3549312.18	969024.18
235	3549317.18	969026.30
236	3549078.92	968921.74
237	3549073.92	968919.60
238	3549071.78	968924.62
239	3549076.77	968926.75
86:08:0020801:8340:3Y1		
240	3549510.82	969130.29
241	3549511.50	969124.10
242	3549385.55	969071.57
243	3549385.52	969072.64
244	3549385.38	969077.66
245	3549722.40	969219.07
246	3550403.69	969504.94
247	3550404.49	969496.52
248	3549724.08	969212.75
249	3550501.13	969536.82
250	3550500.32	969545.48
251	3550551.22	969566.84
252	3550552.75	969576.73
253	3550575.97	969586.46
254	3550581.94	969571.62
255	3550582.29	969570.75
256	3550563.83	969562.99
257	3550563.41	969563.85
258	3550563.33	969564.03
259	3550559.92	969562.39
260	3550556.12	969560.56
261	3550556.44	969559.89
262	3548772.27	968811.08
263	3548754.88	968803.79
264	3548754.87	968804.01
265	3548754.61	968809.68

266	3548754.46	968812.93
267	3548763.60	968816.77
268	3548771.47	968820.07
269	3548771.85	968820.22
270	3548772.00	968816.94
271	3549336.09	969050.94
272	3549047.72	968930.68
273	3549047.29	968931.65
274	3549045.72	968935.14
275	3549335.93	969056.91
276	3549336.06	969052.04
86:08:0020801:8342:3Y1		
277	3550719.57	969616.02
278	3550718.92	969616.81
279	3550717.37	969618.68
280	3550708.66	969618.78
281	3550712.78	969626.61
282	3550709.95	969632.91
283	3550687.44	969633.16
284	3550674.94	969627.93
285	3550686.50	969621.80
286	3550607.61	969587.25
287	3550596.06	969594.87
288	3550579.20	969587.81
289	3550585.17	969572.97
290	3550585.51	969572.11
291	3550619.84	969586.53
292	3550619.44	969587.32
293	3550619.34	969587.52
294	3550625.78	969590.56
295	3550626.00	969590.07
296	3550626.37	969589.27
297	3550689.30	969615.72
298	3550692.25	969618.97
299	3550693.11	969619.92
300	3550694.53	969618.57
301	3550695.27	969617.86
302	3550695.78	969617.37
303	3550696.11	969617.06
304	3550696.96	969616.26
86:08:0020801:8346:3Y1		
305	3550751.04	969615.80
306	3550736.44	969615.83
307	3550735.74	969616.63
308	3550734.06	969618.52

Изм.	Кол.уч	Лист	№ док.	Подп.	Дата

ПМТ-ТЧ

Инв. № подл.	Подпись и дата	Взамен инв. №

309	3550749.15	969618.36
310	3550750.55	969616.47
311	3550875.31	969616.99
312	3550876.66	969614.64
313	3550832.98	969614.66
314	3550833.54	969615.55
315	3550833.62	969615.67
316	3550834.75	969617.43
86:08:0020801:8335:3Y1		
317	3551819.47	969620.82
318	3551824.81	969620.77
319	3551841.44	969608.98
320	3551825.70	969610.10
86:08:0020801:8343:3Y1		
321	3550729.23	969605.36
322	3550725.95	969608.73
323	3550724.77	969609.94
324	3550697.09	969610.24
325	3550696.12	969609.16
326	3550696.03	969609.06
327	3550695.30	969608.24
328	3550694.56	969608.90
329	3550693.00	969610.29
330	3550691.87	969610.30
331	3550629.04	969583.90
332	3550629.56	969582.88
333	3550629.60	969582.79
334	3550623.37	969579.61
335	3550623.08	969580.17
336	3550622.57	969581.18
337	3550587.77	969566.55
338	3550588.17	969565.55
339	3550594.15	969550.71
340	3550681.97	969587.50
341	3550701.73	969605.61
86:08:0020801:8347:3Y1		
342	3550762.53	969605.50
343	3550747.36	969605.68
344	3550743.94	969607.94
345	3550743.36	969608.54
346	3550742.20	969609.75
347	3550757.25	969609.59
348	3550758.82	969608.37
349	3550880.32	969608.26
350	3550882.71	969604.08

351	3550826.64	969604.74
352	3550828.46	969607.60
353	3550829.23	969608.82
354	3550829.25	969608.82
86:08:0020801:8353:3Y1		
355	3551652.90	969596.92
356	3551412.26	969599.19
357	3551408.80	969602.35
358	3551609.83	969600.24
359	3551650.46	969599.74
360	3551651.46	969598.58
361	3551645.38	969605.79
362	3551609.90	969606.23
363	3551402.16	969608.41
364	3551399.26	969611.05
365	3551641.00	969611.04
366	3551644.66	969606.66
86:08:0020801:8354:3Y1		
367	3551742.74	969604.60
368	3551742.35	969605.58
369	3551739.98	969611.46
370	3551642.94	969611.04
371	3551642.95	969611.04
372	3551646.64	969606.64
373	3551647.16	969606.02
374	3551647.37	969605.77
375	3551746.18	969596.06
376	3551745.58	969597.54
377	3551745.16	969598.58
378	3551652.49	969599.72
379	3551653.49	969598.56
380	3551653.49	969598.56
381	3551654.92	969596.90
382	3551689.54	969596.58
383	3551697.55	969596.50
384	3551701.56	969596.47
385	3551705.56	969596.43
386	3551709.57	969596.39
387	3551717.59	969596.32
86:08:0020801:8357:3Y1		
388	3551845.14	969599.30
389	3551842.06	969597.44
390	3551767.91	969598.31
391	3551768.32	969597.31
392	3551768.92	969595.86

Изм.	Кол.уч	Лист	№ док.	Подп.	Дата

ПМТ-ТЧ

Лист

11

Взамен инв. №	
Подпись и дата	
Инв. № подл.	

393	3551808.22	969595.50
394	3551808.15	969580.93
395	3551840.25	969580.62
396	3551840.38	969589.76
397	3551845.05	969589.81
398	3551845.17	969596.54
399	3551843.90	969605.32
400	3551762.64	969611.04
401	3551765.00	969605.34
402	3551765.42	969604.32
403	3551840.83	969603.40
404	3551842.74	969604.59
86:08:0020801:8232:3Y2		
405	3548503.68	968695.48
406	3548522.56	968703.34
407	3548525.45	968688.03
408	3548506.58	968680.12
86:08:0020801:8320:3Y2		
409	3545985.58	967538.45
410	3545982.75	967534.04
411	3545974.64	967521.42
412	3545974.49	967521.19
413	3545978.19	967517.89
414	3545983.60	967526.33
415	3545984.87	967533.93
86:08:0020801:8335:3Y2		
416	3546885.19	967986.09
417	3546864.82	967996.90
418	3546827.81	967981.53
419	3546831.04	967980.07
420	3546835.51	967977.74
421	3546834.41	967980.39
422	3546839.95	967982.66
423	3546839.99	967982.57
424	3546841.57	967978.79
425	3546837.10	967976.91
426	3546848.68	967970.87
427	3546844.84	967980.24
428	3546871.72	967991.94
429	3546875.44	967981.98
86:08:0020801:8342:3Y2		
430	3550596.06	969594.87
431	3550591.04	969598.18
432	3550577.33	969592.44
433	3550579.20	969587.81

434	3550709.95	969632.91
435	3550708.19	969636.83
436	3550707.84	969637.93
437	3550696.21	969638.06
438	3550696.00	969638.06
439	3550686.47	969638.17
440	3550669.24	969630.95
441	3550674.94	969627.93
442	3550687.44	969633.16
86:08:0020801:8326:3Y3		
443	3546081.12	967593.85
444	3546076.33	967596.91
445	3546064.63	967578.72
446	3546042.93	967544.83
447	3546045.59	967543.09
448	3546047.11	967542.08
449	3546068.84	967576.01
450	3546069.07	967576.34
451	3546073.38	967582.61
86:08:0020801:8322:3Y2		
452	3546004.42	967484.67
453	3545983.58	967452.13
454	3545980.47	967438.07
455	3545979.78	967434.90
456	3545984.90	967444.91
457	3545993.58	967458.46
458	3545993.91	967458.98
459	3546002.00	967471.61
460	3546003.02	967473.21
86:08:0020801:8355:3Y2		
461	3551816.54	969625.85
462	3551821.77	969625.80
463	3551824.68	969620.86
464	3551824.81	969620.77
465	3551819.47	969620.82
86:08:0020801:8339:3Y2		
466	3548745.56	968775.72
467	3548745.46	968779.85
468	3548527.82	968689.02
469	3548525.45	968688.03
470	3548526.10	968684.58
471	3548526.14	968684.37
472	3548526.96	968680.03
473	3548529.75	968684.41
474	3548536.86	968687.38

Изм.	Кол.уч	Лист	№ док.	Подп.	Дата

ПМТ-ТЧ

Ивн. № подл.	Подпись и дата	Взамен инв. №

475	3548536.91	968687.40
476	3548536.32	968688.64
477	3548560.77	968698.80
478	3548702.08	968757.54
479	3548702.51	968756.51
480	3548728.35	968767.30
481	3548727.90	968768.36
86:08:0020801:8337:3Y2		
482	3548510.51	968659.31
483	3548507.22	968676.72
484	3548506.58	968680.12
485	3548354.26	968616.33
486	3548086.46	968505.10
487	3547824.87	968396.30
488	3547571.50	968290.82
489	3547265.36	968163.40
490	3547046.19	968072.19
491	3546866.67	967997.66
492	3546886.98	967986.85
493	3546891.28	967988.66
494	3546886.14	968002.02
495	3546993.65	968046.23
496	3546996.54	968039.36
497	3547022.34	968050.22
498	3547019.48	968057.05
499	3547236.66	968147.35
500	3547239.13	968141.45
501	3547243.54	968143.31
502	3547264.95	968152.32
503	3547262.48	968158.16
504	3547454.01	968237.88
505	3547456.16	968232.78
506	3547465.12	968236.55
507	3547481.96	968243.64
508	3547479.84	968248.71
509	3547671.68	968328.68
510	3547673.52	968324.25
511	3547699.32	968335.11
512	3547697.54	968339.40
513	3547888.86	968419.04
514	3547890.34	968415.50
515	3547916.15	968426.36
516	3547914.68	968429.86
517	3548107.48	968509.90
518	3548107.48	968509.89

519	3548108.55	968507.33
520	3548121.17	968512.64
521	3548134.36	968518.19
522	3548133.32	968520.66
523	3548324.66	968600.64
524	3548325.50	968598.63
525	3548351.30	968609.49
526	3548350.52	968611.37
527	3548489.28	968669.30
528	3548489.49	968658.75
529	3548490.92	968658.79
530	3548495.37	968658.92
531	3548495.34	968660.93
532	3548495.34	968661.09
533	3548495.31	968662.93
534	3548501.31	968663.03
535	3548501.35	968660.97
536	3548501.35	968660.89
537	3548501.38	968659.06
538	3548505.93	968659.18
539	3546881.93	967995.65
540	3546880.39	967999.34
541	3546874.86	967997.04
542	3546876.39	967993.36
86:08:0020801:8329:3Y2		
543	3546276.47	967723.45
544	3546272.76	967729.81
545	3546272.06	967729.24
546	3546269.03	967732.96
547	3546270.32	967734.00
548	3546264.33	967744.25
549	3546263.10	967747.02
550	3546139.90	967695.83
551	3546124.44	967671.78
552	3546126.90	967665.93
553	3546133.10	967676.00
554	3546153.74	967684.67
555	3546149.45	967694.85
556	3546149.44	967694.86
557	3546229.54	967728.10
558	3546233.73	967718.27
559	3546256.52	967727.84
560	3546270.06	967724.86
86:08:0020801:8341:3Y2		
561	3549336.86	969022.15

Изм.	Кол.уч	Лист	№ док.	Подп.	Дата

ПМТ-ТЧ

Инв. № подл.	Подпись и дата	Взамен инв. №

562	3549336.86	969021.95
563	3549332.13	969019.98
564	3549332.48	969019.14
565	3549309.21	969009.44
566	3549306.63	969008.37
567	3549306.30	969009.16
568	3549092.05	968919.96
569	3549092.43	968919.05
570	3549066.58	968908.27
571	3549066.22	968909.14
572	3549023.11	968891.21
573	3549023.59	968891.72
574	3549030.02	968898.46
575	3549049.11	968906.41
576	3549307.30	969014.06
577	3549336.76	969026.33
578	3549514.10	969100.22
579	3549514.55	969096.05
580	3549386.33	969042.58
581	3549386.33	969042.75
582	3549386.21	969046.94
583	3549727.53	969189.01
584	3549792.92	969216.21
585	3549927.82	969272.60
586	3550063.88	969329.35
587	3550203.78	969387.40
588	3550298.44	969426.89
589	3550406.78	969472.13
590	3550407.20	969467.76
591	3550273.17	969411.82
592	3550273.44	969411.19
593	3550273.49	969411.06
594	3550247.65	969400.28
595	3550247.31	969401.10
596	3550054.92	969320.92
597	3550055.18	969320.31
598	3550029.34	969309.53
599	3550029.10	969310.11
600	3549811.32	969219.47
601	3549811.67	969218.63
602	3549794.86	969211.60
603	3549785.83	969207.85
604	3549785.49	969208.66
605	3549728.07	969184.82
606	3550503.89	969507.49

607	3550503.41	969512.63
608	3550553.44	969533.65
609	3550590.91	969549.35
610	3550592.77	969544.71
611	3550555.37	969529.04
612	3548773.37	968787.30
613	3548772.94	968787.12
614	3548765.08	968783.85
615	3548755.49	968779.85
616	3548755.39	968784.00
617	3548773.18	968791.42
618	3548773.36	968787.54
619	3548826.62	968809.50
620	3548829.28	968809.41
621	3548827.04	968808.48
86:08:0020801:8357:3Y2		
622	3551808.15	969580.93
623	3551840.25	969580.62
624	3551840.18	969575.62
625	3551808.13	969575.93
86:08:0020801:8356:3Y2		
626	3551825.86	969625.76
627	3551836.33	969625.66
628	3551839.28	969620.63
629	3551830.96	969620.71
630	3551830.95	969620.71
631	3551827.32	969623.28
86:08:0020801:8317:3Y2		
632	3545868.76	967273.98
633	3545883.93	967297.51
634	3545887.43	967295.28
635	3545872.14	967271.83
86:08:0020801:8336:3Y1		
636	3548492.01	968717.39
637	3548492.10	968721.42
638	3548499.34	968721.42
639	3548499.49	968720.52
86:08:0020801:8333:3Y2		
640	3546318.06	967817.60
641	3546324.02	967818.16
642	3546331.74	967818.86
643	3546330.80	967818.47
644	3546330.66	967818.50
645	3546323.58	967817.08
646	3546319.44	967816.24

Изм.	Кол.уч	Лист	№ док.	Подп.	Дата

ПМТ-ТЧ

Лист

14



Инв. № подл.	Подпись и дата	Взамен инв. №

86:08:0020801:8319:3Y3		
647	3545974.17	967437.63
648	3545980.70	967447.63
649	3545981.24	967448.48
650	3545978.27	967435.01
86:08:0020801:8325:3Y1		
651	3546042.78	967618.71
652	3546040.03	967620.51
653	3546035.80	967614.00
654	3546034.19	967605.34
86:08:0020801:8343:3Y2		
655	3550594.15	969550.71
656	3550681.97	969587.50
657	3550671.07	969577.51
658	3550610.31	969552.05
659	3550596.00	969546.06
86:08:0020801:8315:3Y2		
660	3545756.81	967099.35
661	3545760.04	967104.75
662	3545762.02	967107.83
663	3545763.52	967106.86
86:08:0020801:8340:3Y2		
664	3550552.75	969576.73
665	3550553.64	969582.52
666	3550559.84	969585.12
667	3550574.11	969591.09
668	3550575.97	969586.46
86:08:0020801:8321:3Y2		
669	3545997.93	967548.73
670	3545993.86	967551.35
671	3545987.58	967541.57
672	3545986.34	967533.70
673	3545985.66	967529.56
86:08:0020801:945:3Y2		
674	3551821.77	969625.80
675	3551825.86	969625.76
676	3551827.32	969623.28
677	3551830.95	969620.71
678	3551824.81	969620.77
679	3551824.68	969620.86
86:08:0020801:8318:3Y1		
680	3545969.32	967440.73
681	3545972.18	967454.67
682	3545974.99	967468.39
683	3545978.90	967474.88

684	3545990.50	967492.61
685	3545989.27	967484.88
686	3545986.91	967474.19
687	3545983.45	967469.11
688	3545985.49	967467.72
689	3545981.24	967448.48
690	3545980.70	967447.63
691	3545974.17	967437.63
86:08:0020801:8329:3Y3		
692	3546066.32	967615.22
693	3546127.48	967710.04
694	3546255.94	967763.16
695	3546256.61	967761.65
696	3546131.07	967709.49
697	3546131.83	967708.58
698	3546128.76	967706.02
699	3546128.00	967706.93
700	3546068.27	967613.98
86:08:0020801: 3Y2		
701	3545940.70	967456.74
702	3545930.88	967441.58
703	3545904.00	967398.02
704	3545876.32	967354.88
705	3545848.82	967313.62
706	3545816.30	967264.72
707	3545786.08	967217.30
708	3545756.74	967172.02
709	3545718.31	967112.97
710	3545718.18	967113.60
711	3545823.62	967277.80
712	3545940.03	967458.35
713	3545945.08	967446.23
714	3545725.26	967103.14
715	3545722.48	967104.48
716	3545720.71	967100.84
717	3545718.72	967110.85
718	3545757.98	967171.20
719	3545787.36	967216.48
720	3545817.54	967263.90
721	3545850.08	967312.78
722	3545877.56	967354.06
723	3545905.28	967397.22
724	3545932.16	967440.78
725	3545941.41	967455.05
726	3545751.31	967090.15

Изм.	Кол.уч	Лист	№ док.	Подп.	Дата

ПМТ-ТЧ

Инд. № подл.	Подпись и дата	Взамен инв. №

727	3545744.78	967079.25
728	3545742.56	967080.67
729	3545743.04	967081.70
730	3545750.83	967090.41
731	3545745.26	967086.44
732	3545747.88	967092.04
733	3545749.48	967091.16
734	3545864.44	967276.72
735	3545837.74	967236.20
736	3545810.04	967193.06
737	3545781.46	967150.32
738	3545756.94	967111.10
739	3545753.40	967113.38
740	3545859.98	967279.58
741	3545868.76	967273.98
742	3545762.02	967107.83
743	3545758.20	967110.28
744	3545782.70	967149.50
745	3545811.28	967192.22
746	3545838.98	967235.40
747	3545865.70	967275.92
748	3545956.16	967419.64
749	3545940.28	967395.68
750	3545929.16	967378.88
751	3545921.46	967366.24
752	3545897.72	967327.22
753	3545879.86	967300.12
754	3545875.02	967303.20
755	3545953.68	967425.60
756	3545958.71	967413.52
757	3545883.93	967297.51
758	3545881.12	967299.30
759	3545899.00	967326.42
760	3545922.74	967365.46
761	3545930.42	967378.08
762	3545941.54	967394.84
763	3545956.86	967417.95
764	3545961.08	967491.16
765	3545960.18	967486.76
766	3545953.89	967477.08
767	3545953.17	967478.81
768	3545981.68	967514.78
769	3545979.10	967499.32
770	3545958.21	967466.72
771	3545954.60	967475.39

772	3545961.60	967486.18
773	3545963.36	967494.73
774	3545978.19	967517.89
775	3545974.17	967437.63
776	3545971.87	967433.93
777	3545969.23	967440.27
778	3545969.32	967440.73
779	3545983.45	967469.11
780	3545986.91	967474.19
781	3545985.49	967467.72
782	3545997.93	967548.73
783	3545999.37	967550.98
784	3545999.04	967548.02
785	3546015.68	967576.45
786	3546013.26	967563.29
787	3546012.08	967550.71
788	3546007.06	967542.84
789	3546000.44	967547.10
790	3546001.22	967553.87
791	3546035.90	967549.48
792	3546033.74	967530.96
793	3546034.00	967530.89
794	3546020.06	967509.12
795	3546023.11	967534.54
796	3546033.68	967550.94
797	3546035.52	967533.25
798	3546037.30	967548.56
799	3546042.93	967544.83
800	3546075.74	967650.22
801	3546057.16	967621.20
802	3546048.18	967627.11
803	3546064.60	967652.67
804	3546105.93	967642.98
805	3546081.75	967605.36
806	3546072.64	967611.20
807	3546100.10	967652.54
808	3546079.90	967656.72
809	3546084.58	967678.00
810	3546088.94	967670.83
811	3546239.80	967764.64
812	3546117.80	967715.88
813	3546100.94	967689.56
814	3546094.80	967699.64
815	3546111.88	967726.23
816	3546113.00	967727.97

Изм.	Кол.уч	Лист	№ док.	Подп.	Дата

ПМТ-ТЧ

Инв. № подл.	Подпись и дата	Взамен инв. №

817	3546230.94	967776.98
818	3546230.68	967776.78
819	3546124.44	967671.78
820	3546117.95	967661.68
821	3546112.31	967670.92
822	3546119.96	967682.44
823	3546332.38	967803.54
824	3546253.82	967771.66
825	3546248.27	967784.18
826	3546264.97	967791.11
827	3546269.87	967793.15
828	3546296.36	967793.66
829	3546304.26	967797.52
830	3546310.28	967806.60
831	3546310.41	967810.00
832	3546314.34	967811.63
833	3546322.44	967813.28
834	3546380.72	967822.95
835	3546369.24	967818.18
836	3546354.01	967828.11
837	3546375.18	967836.91
838	3546378.32	967829.00
839	3546780.22	967988.90
840	3546399.21	967830.63
841	3546396.98	967836.19
842	3546393.66	967844.59
843	3546559.81	967913.62
844	3546776.46	968003.52
845	3546778.90	968002.32
846	3546774.40	968000.66
847	3546822.18	968007.96
848	3546797.00	967997.02
849	3546792.46	968008.36
850	3546780.60	968003.16
851	3546778.31	968004.28
852	3546782.61	968006.07
853	3546817.04	968020.37
854	3546818.82	968019.54
855	3546816.74	968018.68
856	3548492.01	968717.39
857	3548491.76	968705.32
858	3546839.30	968014.76
859	3546833.54	968026.42
860	3546820.52	968020.42
861	3546818.94	968021.15

862	3547030.84	968109.13
863	3547249.99	968200.33
864	3547556.13	968327.74
865	3547809.51	968433.23
866	3548071.11	968542.03
867	3548338.86	968653.25
868	3548744.56	968809.86
869	3548554.70	968730.14
870	3548520.45	968715.76
871	3548518.38	968728.42
872	3548552.29	968742.57
873	3548732.52	968817.79
874	3548744.24	968818.32
875	3548763.60	968816.77
876	3548754.46	968812.93
877	3548754.43	968813.31
878	3548755.89	968815.37
879	3548758.17	968818.95
880	3548763.49	968819.19
881	3548991.38	968914.80
882	3548895.99	968875.09
883	3548892.15	968884.32
884	3548891.99	968884.28
885	3548987.13	968923.92
886	3549335.93	969056.91
887	3549045.72	968935.14
888	3549040.77	968946.21
889	3549166.61	968998.71
890	3549292.46	969051.21
891	3549335.59	969069.17
892	3549510.82	969130.29
893	3549385.38	969077.66
894	3549385.05	969089.79
895	3549385.07	969089.80
896	3549509.58	969141.67
897	3550402.86	969513.84
898	3550403.69	969504.94
899	3549722.40	969219.07
900	3549719.72	969229.09
901	3549777.53	969253.13
902	3549912.41	969309.52
903	3549980.47	969337.91
904	3550283.03	969463.80
905	3551845.27	969612.59
906	3551845.25	969610.60

Изм.	Кол.уч	Лист	№ док.	Подп.	Дата

ПМТ-ТЧ

Инва. № подл.	Подпись и дата	Взамен инв. №

907	3551845.08	969610.72
908	3551839.28	969620.63
909	3551840.70	969620.62
910	3550499.48	969554.36
911	3550552.75	969576.73
912	3550551.22	969566.84
913	3550500.32	969545.48
914	3550686.50	969621.80
915	3550607.61	969587.25
916	3550596.06	969594.87
917	3550674.94	969627.93
918	3550744.73	969592.52
919	3550695.27	969593.07
920	3550681.97	969587.50
921	3550701.73	969605.61
922	3550729.23	969605.36
923	3550735.99	969598.40
924	3550717.37	969618.68
925	3550708.66	969618.78
926	3550712.78	969626.61
927	3550715.12	969621.39
928	3550749.15	969618.36
929	3550734.06	969618.52
930	3550725.66	969627.98
931	3550723.56	969632.76
932	3550738.61	969632.59
933	3550740.96	969629.43
934	3550890.27	969590.91
935	3550772.07	969592.22
936	3550767.48	969593.89
937	3550753.64	969601.53
938	3550747.36	969605.68
939	3550762.53	969605.50
940	3550762.54	969605.50
941	3550768.87	969600.59
942	3550775.99	969596.07
943	3550821.14	969596.07
944	3550826.64	969604.74
945	3550882.71	969604.08
946	3550875.31	969616.99
947	3550834.75	969617.43
948	3550842.41	969629.49
949	3550843.65	969631.44
950	3550867.18	969631.18
951	3551638.10	969614.52

952	3551395.44	969614.54
953	3551383.41	969625.54
954	3551631.14	969622.79
955	3551665.44	969582.43
956	3551426.34	969585.07
957	3551424.44	969588.06
958	3551412.26	969599.19
959	3551652.90	969596.92
960	3551652.91	969596.91
961	3551690.82	969614.74
962	3551640.02	969614.52
963	3551633.10	969622.78
964	3551684.36	969622.21
965	3551689.54	969596.58
966	3551688.64	969582.17
967	3551667.44	969582.41
968	3551654.92	969596.90
969	3551752.06	969581.47
970	3551716.57	969581.86
971	3551717.59	969596.32
972	3551746.18	969596.06
973	3551738.32	969614.94
974	3551718.90	969614.87
975	3551719.39	969621.83
976	3551735.59	969621.65
977	3551825.70	969610.10
978	3551761.14	969614.66
979	3551758.35	969621.40
980	3551819.47	969620.82
981	3551808.22	969595.50
982	3551808.15	969580.93
983	3551774.96	969581.25
984	3551768.92	969595.86
985	3551845.05	969589.81
986	3551844.96	969580.57
987	3551840.25	969580.62
988	3551840.38	969589.76
86:08:0030701:3У1		
989	3562489.26	977151.18
990	3562489.14	977148.30
991	3562454.05	977143.84
992	3562284.42	977121.80
993	3562206.06	977111.62
994	3562017.00	977087.20
995	3562015.80	977087.17

Изм.	Кол.уч	Лист	№ док.	Подп.	Дата

ПМТ-ТЧ

Инв. № подл.	Подпись и дата	Взамен инв. №

996	3562015.37	977090.55
997	3562206.02	977114.73
998	3562457.67	977147.14
999	3562488.61	977142.18
1000	3562488.35	977139.97
1001	3562487.99	977136.92
1002	3562459.46	977133.26
1003	3562207.79	977100.84
1004	3562017.14	977076.66
1005	3562016.76	977079.64
1006	3562016.57	977081.16
1007	3562017.45	977081.19
1008	3562206.83	977105.66
1009	3562454.82	977137.88
1010	3562562.87	977151.63
1011	3562562.77	977149.47
1012	3562562.62	977146.47
1013	3562502.80	977138.81
1014	3562503.16	977141.86
1015	3562503.42	977144.05
1016	3562563.29	977160.67
1017	3562563.15	977157.72
1018	3562503.75	977150.17
1019	3562503.87	977153.06
1020	3562702.70	977169.39
1021	3562702.26	977164.34
1022	3562564.13	977146.66
1023	3562564.27	977149.67
1024	3562564.38	977151.80
1025	3562703.52	977178.62
1026	3562703.25	977175.51
1027	3562564.66	977157.90
1028	3562564.80	977160.86
1029	3562703.31	977178.59
1030	3562840.25	977196.04
1031	3562947.79	977209.75
1032	3563192.99	977241.47
1033	3563352.62	977261.94
1034	3563344.73	977257.95
1035	3563327.18	977255.66
1036	3563193.48	977238.24
1037	3562949.82	977206.98
1038	3562948.39	977206.80
1039	3562842.52	977193.29
1040	3562841.25	977195.01

1041	3562846.62	977187.75
1042	3562949.15	977200.84
1043	3563194.24	977232.28
1044	3563328.64	977249.79
1045	3563328.43	977249.68
1046	3563325.61	977244.36
1047	3563194.78	977227.58
1048	3562949.57	977195.86
1049	3562850.01	977183.17
1050	3564524.87	977282.20
1051	3564524.49	977279.93
1052	3564523.90	977276.76
1053	3564516.73	977281.05
1054	3564357.07	977376.72
1055	3564168.38	977352.95
1056	3563926.46	977321.60
1057	3563870.66	977314.41
1058	3563870.74	977317.44
1059	3563870.78	977318.89
1060	3563925.69	977326.01
1061	3564168.09	977357.43
1062	3564359.27	977381.15
1063	3564519.57	977285.43
1064	3563459.73	977261.57
1065	3563451.09	977265.66
1066	3563680.35	977294.25
1067	3563869.33	977318.68
1068	3563869.30	977317.26
1069	3563869.22	977314.22
1070	3563680.64	977289.91
1071	3563440.96	977270.45
1072	3563436.27	977272.67
1073	3563678.86	977303.80
1074	3563869.55	977328.38
1075	3563869.48	977325.35
1076	3563869.46	977324.80
1077	3563679.61	977300.23
1078	3563669.75	977298.97
1079	3563666.78	977298.60
1080	3563496.66	977277.41
1081	3564526.62	977291.45
1082	3564526.06	977288.57
1083	3564522.65	977290.59
1084	3564360.69	977387.62
1085	3564360.36	977387.58

Изм.	Кол.уч	Лист	№ док.	Подп.	Дата

ПМТ-ТЧ

Инв. № подл.	Подпись и дата	Взамен инв. №

1086	3564167.32	977363.39
1087	3564160.63	977362.52
1088	3564157.80	977362.17
1089	3563924.91	977331.97
1090	3563917.68	977331.04
1091	3563914.77	977330.66
1092	3563870.97	977325.00
1093	3563870.98	977325.54
1094	3563871.01	977327.03
1095	3563871.04	977328.57
1096	3563924.67	977335.48
1097	3564045.64	977351.16
1098	3564166.61	977366.83
1099	3564360.12	977391.22
1100	3564442.03	977342.14
86:08:0030701:3У2		
1101	3562489.99	977169.42
1102	3562489.26	977151.18
1103	3562457.67	977147.14
1104	3562206.02	977114.73
1105	3562015.37	977090.55
1106	3562013.11	977108.41
1107	3562203.74	977132.58
1108	3562455.38	977165.00
1109	3562487.99	977136.92
1110	3562485.80	977118.47
1111	3562461.74	977115.40
1112	3562210.08	977082.99
1113	3562019.40	977058.81
1114	3562017.14	977076.66
1115	3562207.79	977100.84
1116	3562333.63	977117.05
1117	3562459.46	977133.26
1118	3562500.63	977120.37
1119	3562502.80	977138.81
1120	3562532.71	977142.64
1121	3562562.62	977146.47
1122	3562562.57	977145.22
1123	3562561.68	977128.17
1124	3562503.87	977153.06
1125	3562504.63	977171.29
1126	3562564.17	977178.89
1127	3562563.29	977160.67
1128	3562702.26	977164.34
1129	3562702.24	977164.14

1130	3562704.66	977146.43
1131	3562563.19	977128.36
1132	3562564.06	977145.14
1133	3562564.13	977146.66
1134	3562705.37	977196.93
1135	3562705.07	977196.10
1136	3562703.52	977178.62
1137	3562703.31	977178.59
1138	3562564.80	977160.86
1139	3562565.68	977179.09
1140	3563436.27	977272.67
1141	3563413.95	977283.24
1142	3563392.72	977282.28
1143	3563352.62	977261.94
1144	3563192.99	977241.47
1145	3562947.79	977209.75
1146	3562840.25	977196.04
1147	3562824.70	977212.17
1148	3562945.50	977227.60
1149	3563190.69	977259.32
1150	3563433.09	977290.41
1151	3563676.55	977321.65
1152	3563862.70	977345.64
1153	3563870.60	977373.00
1154	3563869.55	977328.38
1155	3563678.86	977303.80
1156	3563325.61	977244.36
1157	3563315.28	977224.89
1158	3563197.08	977209.73
1159	3562951.87	977178.01
1160	3562862.30	977166.57
1161	3562850.01	977183.17
1162	3562949.57	977195.86
1163	3563194.78	977227.58
1164	3563869.24	977260.26
1165	3563870.66	977314.41
1166	3563926.46	977321.60
1167	3564168.38	977352.95
1168	3564357.07	977376.72
1169	3564516.73	977281.05
1170	3564523.90	977276.76
1171	3564520.38	977257.71
1172	3564510.44	977263.88
1173	3564353.16	977358.09
1174	3564282.41	977344.31

Изм.	Кол.уч	Лист	№ док.	Подп.	Дата

ПМТ-ТЧ

Лист

Инв. № подл.	Подпись и дата	Взамен инв. №

1175	3563965.75	977294.57
1176	3563874.26	977259.23
1177	3563488.59	977247.12
1178	3563487.59	977248.38
1179	3563459.73	977261.57
1180	3563680.64	977289.91
1181	3563869.22	977314.22
1182	3563867.82	977261.91
1183	3563861.54	977278.20
1184	3563666.06	977269.89
1185	3563871.04	977328.57
1186	3563872.06	977373.39
1187	3563876.40	977374.54
1188	3563955.84	977357.67
1189	3564164.32	977384.69
1190	3564364.04	977409.86
1191	3564530.12	977310.38
1192	3564526.62	977291.45
1193	3564442.03	977342.14
1194	3564360.12	977391.22
1195	3564166.61	977366.83
1196	3564045.64	977351.16
1197	3563924.67	977335.48
86:08:0020801:3У1		
1198	3545940.03	967458.35
1199	3545823.62	967277.80
1200	3545718.18	967113.60
1201	3545714.17	967116.60
1202	3545819.41	967280.49
1203	3545937.69	967463.96
1204	3545755.23	967088.02
1205	3545748.19	967077.06
1206	3545744.78	967079.25
1207	3545751.31	967090.15
1208	3545872.14	967271.83
1209	3545859.88	967253.00
1210	3545799.50	967157.76
1211	3545769.32	967113.35
1212	3545763.52	967106.86
1213	3545762.02	967107.83
1214	3545868.76	967273.98
1215	3545777.94	967123.38
1216	3545766.22	967105.13
1217	3545764.80	967106.04
1218	3545770.49	967112.42

1219	3545867.58	967262.06
1220	3545873.42	967271.02
1221	3545873.78	967270.79
1222	3545961.10	967407.79
1223	3545950.94	967391.87
1224	3545944.00	967381.41
1225	3545936.62	967370.29
1226	3545917.80	967341.88
1227	3545887.43	967295.28
1228	3545883.93	967297.51
1229	3545958.71	967413.52
1230	3545962.18	967405.21
1231	3545961.36	967398.87
1232	3545952.73	967381.99
1233	3545890.01	967293.66
1234	3545888.71	967294.47
1235	3545919.06	967341.05
1236	3545952.19	967391.06
1237	3545961.80	967406.11
1238	3545963.89	967504.70
1239	3545961.08	967491.16
1240	3545953.17	967478.81
1241	3545950.84	967484.40
1242	3545978.19	967517.89
1243	3545963.36	967494.73
1244	3545966.16	967508.23
1245	3545974.49	967521.19
1246	3545978.27	967435.01
1247	3545978.15	967434.48
1248	3545974.21	967428.32
1249	3545971.87	967433.93
1250	3545974.17	967437.63
1251	3545974.91	967426.63
1252	3545978.10	967431.61
1253	3545975.20	967425.94
1254	3546000.63	967561.88
1255	3545999.37	967550.98
1256	3545997.93	967548.73
1257	3545993.86	967551.35
1258	3546018.04	967589.30
1259	3546015.68	967576.45
1260	3546001.22	967553.87
1261	3546002.49	967564.81
1262	3546039.04	967529.46
1263	3546021.87	967502.65

Инв. № подл.	Подпись и дата	Взамен инв. №

1264	3546018.68	967497.67
1265	3546020.06	967509.12
1266	3546033.99	967530.88
1267	3546047.11	967542.08
1268	3546039.88	967530.79
1269	3546035.38	967532.05
1270	3546035.52	967533.25
1271	3546042.93	967544.83
1272	3546045.59	967543.09
1273	3546040.03	967620.51
1274	3546035.80	967614.00
1275	3546036.59	967618.32
1276	3546038.60	967621.45
1277	3546044.01	967629.86
1278	3546046.02	967632.99
1279	3546045.48	967628.89
1280	3546064.60	967652.67
1281	3546048.18	967627.11
1282	3546046.87	967627.97
1283	3546047.92	967635.95
1284	3546059.40	967653.81
1285	3546109.33	967637.41
1286	3546094.25	967612.91
1287	3546086.82	967602.12
1288	3546081.75	967605.36
1289	3546105.93	967642.98
1290	3546111.88	967726.23
1291	3546094.80	967699.64
1292	3546093.94	967701.05
1293	3546090.33	967701.94
1294	3546103.04	967721.71
1295	3546109.08	967731.12
1296	3546126.90	967665.93
1297	3546121.10	967656.51
1298	3546117.95	967661.68
1299	3546124.44	967671.78
1300	3546233.73	967718.27
1301	3546153.74	967684.67
1302	3546149.44	967694.86
1303	3546229.54	967728.10
1304	3546348.19	967766.52
1305	3546323.81	967756.26
1306	3546296.50	967744.77
1307	3546280.72	967722.43
1308	3546278.53	967722.92

1309	3546277.68	967724.38
1310	3546285.02	967730.02
1311	3546273.12	967746.28
1312	3546344.28	967775.88
1313	3546310.41	967810.00
1314	3546310.45	967810.84
1315	3546314.34	967811.63
1316	3546319.44	967816.24
1317	3546310.59	967814.44
1318	3546310.63	967815.50
1319	3546315.03	967817.33
1320	3546318.06	967817.60
1321	3546375.18	967836.91
1322	3546354.01	967828.11
1323	3546348.94	967831.42
1324	3546358.68	967835.47
1325	3546373.34	967841.56
1326	3546395.22	967786.32
1327	3546389.86	967784.06
1328	3546377.68	967778.93
1329	3546373.82	967788.20
1330	3546391.55	967795.58
1331	3546776.46	968003.52
1332	3546559.81	967913.62
1333	3546393.66	967844.59
1334	3546391.82	967849.24
1335	3546557.89	967918.24
1336	3546753.16	967999.27
1337	3546764.76	968009.25
1338	3546559.20	967855.32
1339	3546541.70	967847.95
1340	3546413.69	967794.09
1341	3546410.06	967803.28
1342	3546555.64	967863.86
1343	3546794.26	967954.24
1344	3546585.01	967866.18
1345	3546581.48	967874.65
1346	3546791.06	967961.82
1347	3546817.04	968020.37
1348	3546782.61	968006.07
1349	3546778.31	968004.28
1350	3546778.29	968004.27
1351	3546765.99	968010.31
1352	3546769.46	968013.29
1353	3546800.33	968028.12

Изм.	Кол.уч	Лист	№ док.	Подп.	Дата

ПМТ-ТЧ

Лист

22



Инв. № подл.	Подпись и дата	Взамен инв. №

1354	3546806.52	968025.25
1355	3548499.34	968721.42
1356	3548492.10	968721.42
1357	3548492.01	968717.39
1358	3548338.86	968653.25
1359	3548071.11	968542.03
1360	3547809.51	968433.23
1361	3547556.13	968327.74
1362	3547249.99	968200.33
1363	3547030.84	968109.13
1364	3546818.94	968021.15
1365	3546807.17	968026.61
1366	3546802.09	968028.97
1367	3546805.59	968030.65
1368	3546855.28	968041.66
1369	3547028.91	968113.74
1370	3547248.07	968204.95
1371	3547554.21	968332.36
1372	3547807.59	968437.85
1373	3548069.19	968546.65
1374	3548336.95	968657.87
1375	3548498.65	968725.59
1376	3546859.12	967963.72
1377	3546858.53	967963.43
1378	3546822.33	967959.71
1379	3546818.32	967969.14
1380	3546831.90	967974.90
1381	3546835.90	967965.54
1382	3546846.87	967970.12
1383	3546894.66	967981.05
1384	3546872.25	967970.12
1385	3546860.80	967964.54
1386	3546848.68	967970.87
1387	3546844.84	967980.24
1388	3546871.72	967991.94
1389	3546875.44	967981.98
1390	3546885.19	967986.09
1391	3546892.74	967982.09
1392	3546996.54	968039.36
1393	3546911.31	968003.50
1394	3546897.98	967982.67
1395	3546896.32	967981.86
1396	3546893.45	967983.41
1397	3546886.98	967986.85
1398	3546891.28	967988.66

1399	3546886.14	968002.02
1400	3546993.65	968046.23
1401	3547239.13	968141.45
1402	3547049.83	968061.79
1403	3547022.34	968050.22
1404	3547019.48	968057.05
1405	3547236.66	968147.35
1406	3547456.16	968232.78
1407	3547269.26	968154.13
1408	3547264.95	968152.32
1409	3547262.48	968158.16
1410	3547454.01	968237.88
1411	3547673.52	968324.25
1412	3547575.14	968282.85
1413	3547481.96	968243.64
1414	3547479.84	968248.71
1415	3547671.68	968328.68
1416	3547890.34	968415.50
1417	3547827.60	968389.10
1418	3547699.32	968335.11
1419	3547697.54	968339.40
1420	3547888.86	968419.04
1421	3548108.55	968507.33
1422	3548088.70	968498.97
1423	3547916.15	968426.36
1424	3547914.68	968429.86
1425	3548107.48	968509.90
1426	3548325.50	968598.63
1427	3548292.32	968584.66
1428	3548134.36	968518.19
1429	3548133.32	968520.66
1430	3548324.66	968600.64
1431	3548489.49	968658.75
1432	3548466.96	968658.11
1433	3548356.25	968611.57
1434	3548351.30	968609.49
1435	3548350.52	968611.37
1436	3548489.28	968669.30
1437	3548732.52	968817.79
1438	3548552.29	968742.57
1439	3548518.38	968728.42
1440	3548517.55	968733.50
1441	3548551.32	968747.59
1442	3548717.97	968817.14
1443	3548702.51	968756.51

Изм.	Кол.уч	Лист	№ док.	Подп.	Дата

ПМТ-ТЧ

Лист

Инв. № подл.	Подпись и дата	Взамен инв. №

1444	3548561.03	968697.46
1445	3548536.91	968687.40
1446	3548536.32	968688.64
1447	3548560.77	968698.80
1448	3548702.08	968757.54
1449	3548745.59	968774.49
1450	3548728.35	968767.30
1451	3548727.90	968768.36
1452	3548745.56	968775.72
1453	3548745.56	968775.71
1454	3548765.13	968782.65
1455	3548755.52	968778.64
1456	3548755.49	968779.85
1457	3548765.08	968783.85
1458	3548825.99	968862.20
1459	3548790.89	968842.18
1460	3548790.65	968847.48
1461	3548796.65	968849.98
1462	3548827.04	968808.48
1463	3548815.88	968803.83
1464	3548793.05	968794.31
1465	3548793.00	968795.48
1466	3548797.30	968797.29
1467	3548826.62	968809.50
1468	3548827.04	968808.48
1469	3548891.99	968884.28
1470	3548858.09	968875.57
1471	3548985.02	968928.45
1472	3549335.59	969069.17
1473	3549292.46	969051.21
1474	3549166.61	968998.71
1475	3549040.77	968946.21
1476	3549040.35	968946.09
1477	3549000.14	968934.75
1478	3549031.80	968947.94
1479	3549289.99	969055.60
1480	3549335.44	969074.53
1481	3549335.59	969069.17
1482	3549051.04	968901.79
1483	3549021.46	968889.47
1484	3549023.11	968891.21
1485	3549066.22	968909.14
1486	3549306.63	969008.37
1487	3549092.43	968919.05
1488	3549092.05	968919.96

1489	3549306.30	969009.16
1490	3549336.89	969020.97
1491	3549336.08	969020.63
1492	3549332.48	969019.14
1493	3549332.13	969019.98
1494	3549336.86	969021.95
1495	3549509.02	969146.84
1496	3549509.58	969141.67
1497	3549385.07	969089.80
1498	3549384.92	969095.14
1499	3549514.55	969096.05
1500	3549514.66	969095.03
1501	3549386.36	969041.58
1502	3549386.33	969042.58
1503	3551837.87	969625.64
1504	3551840.70	969620.62
1505	3551839.28	969620.63
1506	3551836.33	969625.66
1507	3551808.15	969580.93
1508	3551808.13	969575.93
1509	3551777.03	969576.23
1510	3551774.96	969581.25
1511	3551819.47	969620.82
1512	3551758.35	969621.40
1513	3551756.28	969626.42
1514	3551768.28	969626.31
1515	3551816.54	969625.85
1516	3549718.42	969233.96
1517	3549775.62	969257.75
1518	3549910.49	969314.13
1519	3550046.60	969370.90
1520	3550186.50	969428.94
1521	3550281.10	969468.41
1522	3550402.37	969519.05
1523	3550402.86	969513.84
1524	3550283.03	969463.80
1525	3549980.47	969337.91
1526	3549912.41	969309.52
1527	3549777.53	969253.13
1528	3549719.72	969229.09
1529	3549728.07	969184.82
1530	3549785.49	969208.66
1531	3549785.83	969207.85
1532	3549728.19	969183.88
1533	3550029.34	969309.53

Изм.	Кол.уч	Лист	№ док.	Подп.	Дата

ПМТ-ТЧ

Лист

Инв. № подл.	Подпись и дата	Взамен инв. №

1534	3549929.74	969267.99
1535	3549811.67	969218.63
1536	3549811.32	969219.47
1537	3550029.10	969310.11
1538	3550247.65	969400.28
1539	3550205.70	969382.78
1540	3550065.80	969324.74
1541	3550055.18	969320.31
1542	3550054.92	969320.92
1543	3550247.31	969401.10
1544	3550407.20	969467.76
1545	3550407.26	969467.03
1546	3550300.37	969422.27
1547	3550273.49	969411.06
1548	3550273.17	969411.82
1549	3551735.60	969621.65
1550	3551719.39	969621.83
1551	3551719.60	969624.81
1552	3551717.84	969626.84
1553	3551732.50	969626.68
1554	3551733.55	969626.67
1555	3551754.08	969576.45
1556	3551716.21	969576.87
1557	3551716.56	969581.86
1558	3551716.57	969581.86
1559	3551752.06	969581.47
1560	3550498.99	969559.58
1561	3550536.03	969575.14
1562	3550553.64	969582.52
1563	3550552.75	969576.73
1564	3550499.48	969554.36
1565	3550674.94	969627.93
1566	3550596.06	969594.87
1567	3550591.04	969598.18
1568	3550669.24	969630.95
1569	3550779.93	969576.10
1570	3550761.60	969555.14
1571	3550685.13	969583.40
1572	3550671.07	969577.51
1573	3550681.97	969587.50
1574	3550695.27	969593.07
1575	3550744.73	969592.52
1576	3550744.74	969592.52
1577	3550747.23	969590.84
1578	3550738.62	969632.59

1579	3550738.61	969632.59
1580	3550723.56	969632.76
1581	3550721.36	969637.78
1582	3550734.88	969637.63
1583	3550890.27	969590.91
1584	3550898.15	969577.16
1585	3550846.34	969586.40
1586	3550789.50	969587.03
1587	3550788.73	969586.15
1588	3550772.07	969592.22
1589	3550864.29	969636.21
1590	3550867.18	969631.18
1591	3550843.65	969631.44
1592	3550846.81	969636.40
1593	3551688.63	969582.17
1594	3551688.32	969577.17
1595	3551680.66	969577.26
1596	3551671.81	969577.36
1597	3551667.44	969582.41
1598	3551684.36	969622.21
1599	3551633.10	969622.78
1600	3551628.87	969627.83
1601	3551645.20	969627.65
1602	3551679.99	969627.26
1603	3551669.82	969577.38
1604	3551429.53	969580.04
1605	3551426.34	969585.07
1606	3551665.44	969582.43
1607	3551631.14	969622.79
1608	3551383.41	969625.54
1609	3551377.86	969630.61
1610	3551626.89	969627.85
1611	3551844.96	969580.57
1612	3551844.92	969575.57
1613	3551840.18	969575.62
1614	3551840.25	969580.62
86:08:0030701:3У3		
1615	3561901.11	977077.02
1616	3561901.70	977077.04
1617	3561914.53	977048.65
1618	3561903.95	977047.63
1619	3562016.57	977081.16
1620	3562016.76	977079.64
1621	3562017.14	977076.66
1622	3562019.40	977058.81

Изм.	Кол.уч	Лист	№ док.	Подп.	Дата

ПМТ-ТЧ

Изн. № подл.

Подпись и дата

Взамен инв. №

1623	3561920.86	977049.27
1624	3561908.20	977077.28
1625	3562015.80	977087.17
1626	3561903.45	977083.15
1627	3561900.53	977083.04
1628	3561899.14	977097.40
1629	3562013.11	977108.41
1630	3562015.37	977090.55
86:08:0020801:8316:3Y1		
1631	3545766.22	967105.13
1632	3545764.80	967106.04
1633	3545752.72	967092.52
1634	3545752.76	967092.59
1635	3545750.82	967090.42
1636	3545750.83	967090.41
1637	3545751.31	967090.15
1638	3545755.23	967088.02
1639	3545755.41	967088.30
1640	3545763.39	967100.72
86:08:0020801:8314:3Y1		
1641	3545972.73	967464.85
1642	3545967.23	967456.26
1643	3545843.80	967264.80
1644	3545739.65	967102.65
1645	3545741.35	967101.58
1646	3545739.21	967098.20
1647	3545737.57	967099.23
1648	3545737.04	967098.28
1649	3545736.90	967098.36
1650	3545735.00	967099.38
1651	3545734.54	967098.68
1652	3545736.50	967097.74
1653	3545746.44	967092.96
1654	3545752.06	967103.32
1655	3545756.94	967111.10
1656	3545753.40	967113.38
1657	3545859.98	967279.58
1658	3545864.44	967276.72
1659	3545879.86	967300.12
1660	3545875.02	967303.20
1661	3545953.68	967425.60
1662	3545958.93	967433.78
1663	3545961.56	967437.87
1664	3545965.12	967443.42
1665	3545967.96	967441.60

86:08:0020801:8314:3Y2		
1666	3545737.57	967099.23
1667	3545739.74	967103.12
1668	3545738.12	967104.02
1669	3545745.04	967114.32
1670	3545860.50	967294.34
1671	3545862.10	967293.38
1672	3545865.78	967299.34
1673	3545864.28	967300.24
1674	3545974.08	967471.44
1675	3545972.73	967464.85
1676	3545967.23	967456.26
1677	3545843.80	967264.80
1678	3545739.65	967102.65
1679	3545741.35	967101.58
1680	3545739.21	967098.20
86:08:0020801:8313:3Y1		
1681	3545970.02	967471.58
1682	3545968.23	967472.66
1683	3545960.50	967460.58
1684	3545837.07	967269.13
1685	3545732.90	967106.92
1686	3545731.20	967107.99
1687	3545729.06	967104.61
1688	3545730.73	967103.56
1689	3545732.62	967106.94
1690	3545735.04	967105.68
1691	3545742.12	967116.24
1692	3545857.48	967296.14
1693	3545855.96	967297.04
1694	3545859.66	967302.98
1695	3545861.26	967302.02
1696	3545976.91	967486.22
1697	3545972.27	967478.96
1698	3545974.04	967477.88
1699	3545976.04	967480.98
86:08:0020801:8313:3Y2		
1700	3545979.10	967499.32
1701	3545958.21	967466.72
1702	3545952.95	967458.53
1703	3545950.33	967454.43
1704	3545945.08	967446.23
1705	3545725.26	967103.14
1706	3545729.25	967101.23
1707	3545731.38	967100.22

Изм.	Кол.уч	Лист	№ док.	Подп.	Дата

ПМТ-ТЧ

Лист

Изн. № подл.	Подпись и дата	Взамен инв. №

1708	3545731.94	967101.06
1709	3545729.94	967102.14
1710	3545730.64	967103.40
1711	3545730.73	967103.56
1712	3545729.06	967104.61
1713	3545731.20	967107.99
1714	3545732.90	967106.92
1715	3545837.07	967269.13
1716	3545960.50	967460.58
1717	3545968.26	967472.64
1718	3545968.16	967472.70
1719	3545972.18	967479.02
1720	3545972.29	967478.95
1721	3545976.91	967486.22
86:08:0020801:8322:3Y1		
1722	3545983.58	967452.13
1723	3545986.82	967466.82
1724	3545988.00	967466.02
1725	3545991.66	967471.32
1726	3545988.33	967473.67
1727	3545988.33	967473.68
1728	3545989.68	967479.81
1729	3545990.74	967484.60
1730	3545992.52	967495.76
1731	3546008.91	967521.37
1732	3546004.42	967484.67
1733	3545999.78	967481.48
1734	3545996.44	967483.70
1735	3545999.76	967488.70
1736	3546003.10	967486.48
86:08:0020801:8322:3Y3		
1737	3545992.52	967495.76
1738	3545993.02	967498.93
1739	3545993.46	967501.66
1740	3546009.58	967526.80
1741	3546008.91	967521.37
86:08:0020801:8321:3Y1		
1742	3545978.28	967484.48
1743	3545979.13	967489.68
1744	3545993.65	967512.36
1745	3545992.82	967507.14
86:08:0020801:8323:3Y1		
1746	3545994.83	967510.27
1747	3545995.65	967515.48
1748	3546011.00	967539.45

1749	3546010.56	967534.82
86:08:0020801:8321:3Y3		
1750	3545979.13	967489.68
1751	3545983.90	967518.74
1752	3545986.44	967517.02
1753	3545989.88	967522.24
1754	3545986.38	967524.56
1755	3545984.32	967521.36
1756	3545985.66	967529.56
1757	3545997.93	967548.73
1758	3545999.04	967548.02
1759	3545998.26	967541.30
1760	3545997.89	967539.01
1761	3545997.44	967536.28
1762	3545995.40	967533.16
1763	3545996.82	967532.22
1764	3545993.65	967512.36
86:08:0020801:8323:3Y2		
1765	3545995.65	967515.48
1766	3545998.18	967531.30
1767	3545999.88	967530.18
1768	3546003.30	967535.42
1769	3545999.28	967538.14
1770	3545999.68	967540.69
1771	3545999.74	967541.09
1772	3546000.44	967547.10
1773	3546007.06	967542.84
1774	3546012.08	967550.71
1775	3546011.00	967539.45
86:08:0020801:8324:3Y1		
1776	3546023.11	967534.54
1777	3546024.45	967545.63
1778	3546037.89	967566.63
1779	3546035.90	967549.48
1780	3546033.68	967550.94
86:08:0020801:8324:3Y2		
1781	3546024.45	967545.63
1782	3546025.09	967550.97
1783	3546038.50	967571.86
1784	3546037.89	967566.63
86:08:0020801:8325:3Y2		
1785	3546025.44	967558.00
1786	3546026.47	967563.62
1787	3546040.00	967584.75
1788	3546039.42	967579.78

Изн. № подл.	Подпись и дата	Взамен инв. №

86:08:0020801:8325:3Y3		
1789	3546026.47	967563.62
1790	3546034.19	967605.34
1791	3546042.78	967618.71
1792	3546044.04	967617.88
1793	3546042.56	967606.68
1794	3546040.00	967584.75
86:08:0020801:8328:3Y1		
1795	3546061.56	967618.32
1796	3546121.07	967710.93
1797	3546119.76	967712.50
1798	3546121.87	967714.27
1799	3546121.07	967715.22
1800	3546124.14	967717.79
1801	3546124.94	967716.83
1802	3546127.05	967718.59
1803	3546128.36	967717.03
1804	3546253.36	967768.97
1805	3546254.52	967766.36
1806	3546125.14	967712.86
1807	3546063.40	967617.12
86:08:0020801:8328:3Y2		
1808	3546057.16	967621.20
1809	3546075.74	967650.22
1810	3546079.90	967656.72
1811	3546088.94	967670.83
1812	3546093.74	967678.33
1813	3546096.14	967682.07
1814	3546100.94	967689.56
1815	3546117.80	967715.88
1816	3546239.80	967764.64
1817	3546230.68	967776.78
1818	3546230.94	967776.98
1819	3546246.88	967783.60
1820	3546253.36	967768.97
1821	3546128.36	967717.03
1822	3546127.05	967718.59
1823	3546124.94	967716.83
1824	3546124.14	967717.79
1825	3546121.07	967715.22
1826	3546121.87	967714.27
1827	3546119.76	967712.50
1828	3546121.07	967710.93
1829	3546061.56	967618.32
1830	3546241.46	967769.80

1831	3546238.98	967772.94
1832	3546243.68	967776.66
1833	3546246.18	967773.52
86:08:0020801:8331:3Y1		
1834	3546391.55	967795.58
1835	3546389.91	967799.71
1836	3546384.04	967797.27
1837	3546366.56	967790.01
1838	3546319.62	967770.51
1839	3546264.49	967747.60
1840	3546265.67	967744.93
1841	3546271.50	967734.95
1842	3546274.33	967737.24
1843	3546277.24	967733.47
1844	3546273.94	967730.77
1845	3546277.68	967724.38
1846	3546285.02	967730.02
1847	3546273.12	967746.28
1848	3546344.28	967775.88
1849	3546348.19	967766.52
1850	3546371.05	967776.14
1851	3546377.68	967778.93
1852	3546373.82	967788.20
1853	3546846.87	967970.12
1854	3546830.38	967978.72
1855	3546825.90	967980.74
1856	3546797.94	967969.13
1857	3546575.15	967876.68
1858	3546408.38	967807.39
1859	3546410.06	967803.28
1860	3546555.64	967863.86
1861	3546559.20	967855.32
1862	3546580.04	967864.09
1863	3546585.01	967866.18
1864	3546581.48	967874.65
1865	3546791.06	967961.82
1866	3546794.26	967954.24
1867	3546802.42	967957.67
1868	3546822.33	967959.71
1869	3546818.32	967969.14
1870	3546831.90	967974.90
1871	3546835.90	967965.54
86:08:0020801:8331:3Y2		
1872	3546408.38	967807.39
1873	3546402.52	967822.28

Изм.	Кол.уч	Лист	№ док.	Подп.	Дата

ПМТ-ТЧ

Инв. № подл.	Подпись и дата	Взамен инв. №

1874	3546569.01	967891.45
1875	3546785.89	967981.45
1876	3546786.47	967980.39
1877	3546788.97	967981.43
1878	3546788.62	967982.58
1879	3546791.81	967983.91
1880	3546805.90	967989.76
1881	3546825.90	967980.74
1882	3546797.94	967969.13
1883	3546575.15	967876.68
1884	3546561.30	967879.04
1885	3546565.92	967880.94
1886	3546567.82	967876.30
1887	3546563.20	967874.40
1888	3546798.06	967972.06
1889	3546796.06	967976.64
1890	3546800.62	967978.64
1891	3546802.64	967974.06
1892	3546257.99	967762.23
1893	3546356.59	967803.20
1894	3546356.65	967803.06
1895	3546358.63	967803.88
1896	3546359.34	967802.17
1897	3546363.04	967803.71
1898	3546362.33	967805.42
1899	3546364.31	967806.24
1900	3546364.26	967806.38
1901	3546384.00	967814.58
1902	3546389.91	967799.71
1903	3546384.04	967797.27
1904	3546366.56	967790.01
1905	3546319.62	967770.51
1906	3546264.49	967747.60
1907	3546354.18	967786.22
1908	3546351.44	967792.80
1909	3546357.92	967795.46
1910	3546360.64	967788.88
86:08:0020801:8331:3Y3		
1911	3546402.52	967822.28
1912	3546401.86	967823.95
1913	3546572.04	967894.82
1914	3546804.34	967990.46
1915	3546805.90	967989.76
1916	3546791.81	967983.91
1917	3546788.62	967982.58

1918	3546788.97	967981.43
1919	3546786.47	967980.39
1920	3546785.89	967981.45
1921	3546569.01	967891.45
1922	3546257.32	967763.74
1923	3546383.35	967816.23
1924	3546384.00	967814.58
1925	3546364.26	967806.38
1926	3546364.31	967806.24
1927	3546362.33	967805.42
1928	3546363.04	967803.71
1929	3546359.34	967802.17
1930	3546358.63	967803.88
1931	3546356.65	967803.06
1932	3546356.59	967803.20
1933	3546257.99	967762.23
86:08:0020801:8330:3Y1		
1934	3546254.76	967769.55
1935	3546352.91	967810.33
1936	3546358.18	967809.24
1937	3546255.92	967766.94
86:08:0020801:8330:3Y2		
1938	3546253.82	967771.66
1939	3546332.38	967803.54
1940	3546322.44	967813.28
1941	3546324.28	967813.64
1942	3546330.66	967814.92
1943	3546352.91	967810.33
1944	3546254.76	967769.55
86:08:0020801:8332:3Y1		
1945	3545983.58	967452.13
1946	3545986.82	967466.82
1947	3545988.00	967466.02
1948	3545991.66	967471.32
1949	3545988.33	967473.67
1950	3545988.33	967473.68
1951	3545989.68	967479.81
1952	3545990.74	967484.60
1953	3545992.52	967495.76
1954	3546008.91	967521.37
1955	3546004.42	967484.67
1956	3545999.78	967481.48
1957	3545996.44	967483.70
1958	3545999.76	967488.70
1959	3546003.10	967486.48

Изм.	Кол.уч	Лист	№ док.	Подп.	Дата

ПМТ-ТЧ

Лист

29

Инв. № подл.	Подпись и дата	Взамен инв. №

86:08:0020801:8332:3Y2		
1960	3546399.54	967829.70
1961	3546399.21	967830.63
1962	3546780.22	967988.90
1963	3546774.40	968000.66
1964	3546778.90	968002.32
1965	3546789.26	967997.24
1966	3546795.89	967994.26
1967	3546788.74	967991.29
1968	3546786.18	967990.23
1969	3546791.46	967992.72
1970	3546789.74	967996.34
1971	3546784.32	967993.78
1972	3546786.04	967990.17
1973	3546785.54	967989.96
1974	3546784.96	967991.03
1975	3546782.46	967989.99
1976	3546782.81	967988.83
1977	3546565.95	967898.84
1978	3546337.44	967821.23
1979	3546351.22	967826.95
1980	3546354.01	967828.11
1981	3546369.24	967818.18
1982	3546380.72	967822.95
1983	3546381.06	967822.03
1984	3546361.19	967813.77
1985	3546361.13	967813.91
1986	3546359.62	967813.28
1987	3546358.96	967813.52
1988	3546358.43	967814.79
1989	3546357.03	967814.21
86:08:0020801:8332:3Y3		
1990	3546325.88	967821.84
1991	3546341.55	967828.35
1992	3546348.94	967831.42
1993	3546354.01	967828.11
1994	3546351.22	967826.95
1995	3546337.44	967821.23
1996	3546333.72	967822.56
86:08:0020801:8334:3Y1		
1997	3546780.60	968003.16
1998	3546792.46	968008.36
1999	3546797.00	967997.02
2000	3546822.18	968007.96
2001	3546816.74	968018.68

2002	3546818.82	968019.54
2003	3546830.38	968014.18
2004	3546826.18	968012.00
2005	3546828.24	968008.06
2006	3546833.60	968010.72
2007	3546832.26	968013.30
2008	3546836.75	968011.22
2009	3546797.79	967995.05
2010	3546789.90	967998.60
86:08:0020801:8334:3Y2		
2011	3546797.79	967995.05
2012	3546836.75	968011.22
2013	3546840.92	968009.30
2014	3546801.86	967993.22
86:08:0020801:8336:3Y2		
2015	3546838.65	968012.01
2016	3547027.54	968090.44
2017	3547027.20	968091.59
2018	3547029.69	968092.63
2019	3547030.27	968091.57
2020	3547036.98	968094.35
2021	3547249.14	968182.65
2022	3547248.80	968183.80
2023	3547251.29	968184.85
2024	3547251.87	968183.78
2025	3547256.14	968185.56
2026	3547521.49	968296.00
2027	3547521.14	968297.15
2028	3547523.64	968298.19
2029	3547524.22	968297.13
2030	3547562.28	968312.97
2031	3547793.83	968409.38
2032	3547793.49	968410.53
2033	3547795.98	968411.57
2034	3547796.56	968410.51
2035	3547815.65	968418.46
2036	3548061.60	968520.75
2037	3548061.25	968521.90
2038	3548063.75	968522.95
2039	3548064.32	968521.89
2040	3548077.25	968527.26
2041	3548334.02	968633.91
2042	3548333.67	968635.07
2043	3548336.17	968636.11
2044	3548336.75	968635.04

Изм.	Кол.уч	Лист	№ док.	Подп.	Дата

ПМТ-ТЧ



Инв. № подл.	Подпись и дата	Взамен инв. №

2045	3548345.03	968638.49
2046	3548502.17	968704.30
2047	3548503.04	968699.00
2048	3547264.80	968183.78
2049	3546842.82	968010.08
86:08:0020801:8336:3Y3		
2050	3546820.52	968020.42
2051	3546833.54	968026.42
2052	3546839.30	968014.76
2053	3548491.76	968705.32
2054	3548492.01	968717.39
2055	3548499.49	968720.52
2056	3548499.83	968718.45
2057	3548500.72	968713.14
2058	3548494.76	968713.24
2059	3548494.66	968709.26
2060	3548501.38	968709.10
2061	3548502.17	968704.30
2062	3548345.03	968638.49
2063	3548336.75	968635.04
2064	3548336.17	968636.11
2065	3548333.67	968635.07
2066	3548334.02	968633.91
2067	3548077.25	968527.26
2068	3548064.32	968521.89
2069	3548063.75	968522.95
2070	3548061.25	968521.90
2071	3548061.60	968520.75
2072	3547815.65	968418.46
2073	3547796.56	968410.51
2074	3547795.98	968411.57
2075	3547793.49	968410.53
2076	3547793.83	968409.38
2077	3547562.28	968312.97
2078	3547524.22	968297.13
2079	3547523.64	968298.19
2080	3547521.14	968297.15
2081	3547521.49	968296.00
2082	3547256.14	968185.56
2083	3547251.87	968183.78
2084	3547251.29	968184.85
2085	3547248.80	968183.80
2086	3547249.14	968182.65
2087	3547036.98	968094.35
2088	3547030.27	968091.57

2089	3547029.69	968092.63
2090	3547027.20	968091.59
2091	3547027.54	968090.44
2092	3546838.65	968012.01
86:08:0020801:8231:3Y1		
2093	3548502.17	968704.30
2094	3548518.57	968711.17
2095	3548521.03	968712.20
2096	3548521.90	968706.86
2097	3548503.04	968699.00
86:08:0020801:8231:3Y2		
2098	3548499.49	968720.52
2099	3548512.40	968725.93
2100	3548518.38	968728.42
2101	3548520.45	968715.76
2102	3548521.03	968712.20
2103	3548518.57	968711.17
2104	3548502.17	968704.30
2105	3548501.38	968709.10
2106	3548500.72	968713.14
2107	3548499.83	968718.45
86:08:0020801:8231:3Y3		
2108	3548518.38	968728.42
2109	3548517.55	968733.50
2110	3548510.47	968730.54
2111	3548498.65	968725.59
2112	3548499.34	968721.42
2113	3548499.49	968720.52
2114	3548512.40	968725.93
86:08:0020801:8232:3Y1		
2115	3548503.68	968695.48
2116	3548522.56	968703.34
2117	3548525.45	968688.03
2118	3548506.58	968680.12
86:08:0020801:8338:3Y1		
2119	3548521.03	968712.20
2120	3548578.49	968736.18
2121	3548578.15	968737.33
2122	3548580.64	968738.37
2123	3548581.22	968737.31
2124	3548744.72	968805.55
2125	3548744.94	968799.66
2126	3548521.90	968706.86
86:08:0020801:8338:3Y2		
2127	3548520.45	968715.76

Изм.	Кол.уч	Лист	№ док.	Подп.	Дата

ПМТ-ТЧ

Лист

2128	3548554.70	968730.14
2129	3548744.56	968809.86
2130	3548744.72	968805.55
2131	3548581.22	968737.31

2132	3548580.64	968738.37
2133	3548578.15	968737.33
2134	3548578.49	968736.18
2135	3548521.03	968712.20

Границы и координаты земельных участков, необходимых для строительства и эксплуатации объекта, в графических материалах проекта определены в МСК-86.

**1.3 Сведения о границах территории, применительно к которой осуществляется подготовка проекта межевания, содержащие перечень координат характерных точек таких границ в системе координат, используемой для ведения Единого государственного реестра недвижимости. Координаты характерных точек границ территории, применительно к которой осуществляется подготовка проекта межевания, определяются в соответствии с требованиями к точности определения координат характерных точек границ, установленных в соответствии с Градостроительным кодексом Российской Федерации для территориальных зон**

Таблица 4

№ точки	X	Y
1	2	3
1	3564530.12	977310.38
2	3564364.04	977409.86
3	3564164.32	977384.69
4	3563955.84	977357.67
5	3563876.40	977374.54
6	3563872.06	977373.39
7	3563870.60	977373.00
8	3563862.70	977345.64
9	3563676.55	977321.65
10	3563433.09	977290.41
11	3563190.69	977259.32
12	3562945.50	977227.60
13	3562565.68	977179.09
14	3562564.17	977178.89
15	3562504.63	977171.29
16	3562489.99	977169.42
17	3562455.38	977165.00
18	3562203.74	977132.58
19	3562013.11	977108.41
20	3561899.14	977097.40
21	3561900.53	977083.04
22	3561900.62	977082.06
23	3561900.96	977078.56
24	3561901.11	977077.02
25	3561903.95	977047.63
26	3561914.53	977048.65
27	3561915.35	977048.73

28	3561919.02	977049.09
29	3561920.86	977049.27
30	3562019.40	977058.81
31	3562210.08	977082.99
32	3562461.74	977115.40
33	3562485.80	977118.47
34	3562500.63	977120.37
35	3562561.68	977128.17
36	3562563.19	977128.36
37	3562951.87	977178.01
38	3563197.08	977209.73
39	3563439.45	977240.82
40	3563666.06	977269.89
41	3563861.54	977278.20
42	3563867.82	977261.91
43	3563868.39	977260.43
44	3563869.24	977260.26
45	3563874.26	977259.23
46	3563965.75	977294.57
47	3564282.41	977344.31
48	3564353.16	977358.09
49	3564510.44	977263.88
50	3564520.38	977257.71
51	3564530.12	977310.38
52	3551845.27	969612.59
53	3551840.70	969620.62
54	3551837.87	969625.64
55	3551836.33	969625.66
56	3551825.86	969625.76
57	3551821.77	969625.80

Взамен инв. №	
Подпись и дата	
Инв. № подл.	

Изм.	Кол.уч	Лист	№ док.	Подп.	Дата

ПМТ-ТЧ

Лист

32

Взамен инв. №	
Подпись и дата	
Инв. № подл.	

58	3551816.54	969625.85
59	3551768.28	969626.31
60	3551756.28	969626.42
61	3551754.30	969626.44
62	3551733.55	969626.67
63	3551732.50	969626.68
64	3551717.84	969626.84
65	3551707.14	969626.96
66	3551701.79	969627.02
67	3551696.45	969627.08
68	3551692.41	969627.13
69	3551691.09	969627.14
70	3551679.99	969627.26
71	3551645.20	969627.65
72	3551628.87	969627.83
73	3551627.55	969627.84
74	3551626.89	969627.85
75	3551129.28	969633.36
76	3550958.25	969639.10
77	3550956.72	969639.15
78	3550953.69	969639.25
79	3550932.76	969635.45
80	3550892.97	969635.89
81	3550890.59	969635.92
82	3550846.81	969636.40
83	3550832.64	969636.56
84	3550734.88	969637.63
85	3550721.36	969637.78
86	3550707.84	969637.93
87	3550696.21	969638.06
88	3550696.00	969638.06
89	3550686.47	969638.17
90	3550669.24	969630.95
91	3550591.04	969598.18
92	3550577.33	969592.44
93	3550574.11	969591.09
94	3550559.84	969585.12
95	3550553.64	969582.52
96	3550536.03	969575.14
97	3550428.31	969529.88
98	3550281.10	969468.41
99	3550186.50	969428.94
100	3550046.60	969370.90
101	3549910.49	969314.13
102	3549775.62	969257.75
103	3549552.76	969165.06
104	3549384.92	969095.14
105	3549335.44	969074.53
106	3549289.99	969055.60

107	3549031.80	968947.94
108	3549000.14	968934.75
109	3548985.02	968928.45
110	3548858.09	968875.57
111	3548825.99	968862.20
112	3548796.65	968849.98
113	3548790.65	968847.48
114	3548787.41	968846.12
115	3548784.75	968845.01
116	3548780.84	968843.38
117	3548777.10	968841.82
118	3548769.60	968838.69
119	3548767.90	968837.98
120	3548765.86	968837.13
121	3548763.20	968836.02
122	3548758.16	968833.92
123	3548753.14	968831.82
124	3548751.82	968831.27
125	3548743.88	968827.96
126	3548739.46	968826.11
127	3548717.97	968817.14
128	3548551.32	968747.59
129	3548517.55	968733.50
130	3548510.47	968730.54
131	3548498.65	968725.59
132	3548336.95	968657.87
133	3548069.19	968546.65
134	3547807.59	968437.85
135	3547554.21	968332.36
136	3547248.07	968204.95
137	3547028.91	968113.74
138	3546855.28	968041.66
139	3546805.59	968030.65
140	3546802.09	968028.97
141	3546801.40	968028.64
142	3546800.33	968028.12
143	3546769.46	968013.29
144	3546765.99	968010.31
145	3546764.76	968009.25
146	3546753.16	967999.27
147	3546557.89	967918.24
148	3546391.82	967849.24
149	3546376.47	967842.86
150	3546373.34	967841.56
151	3546358.68	967835.47
152	3546348.94	967831.42
153	3546341.55	967828.35
154	3546325.88	967821.84
155	3546315.87	967817.68

Изм.	Кол.уч	Лист	№ док.	Подп.	Дата

Взамен инв. №

Подпись и дата

Инв. № подл.

156	3546315.03	967817.33
157	3546310.63	967815.50
158	3546260.79	967794.79
159	3546249.22	967794.15
160	3546243.98	967793.86
161	3546242.37	967793.77
162	3546241.42	967793.72
163	3546229.47	967781.78
164	3546109.64	967731.99
165	3546109.08	967731.12
166	3546103.04	967721.71
167	3546090.33	967701.94
168	3546088.33	967698.83
169	3546085.75	967694.82
170	3546084.46	967692.81
171	3546083.46	967691.25
172	3546078.89	967684.14
173	3546059.40	967653.81
174	3546047.92	967635.95
175	3546046.02	967632.99
176	3546044.01	967629.86
177	3546039.23	967622.43
178	3546038.60	967621.45
179	3546036.59	967618.32
180	3546026.75	967603.01
181	3546018.04	967589.30
182	3546002.49	967564.81
183	3546000.63	967561.88
184	3545993.86	967551.35
185	3545987.58	967541.57
186	3545985.58	967538.46
187	3545985.58	967538.45
188	3545982.75	967534.04
189	3545974.64	967521.42
190	3545974.49	967521.19
191	3545966.16	967508.23
192	3545963.89	967504.70
193	3545950.84	967484.40
194	3545945.58	967476.21
195	3545943.33	967472.70
196	3545942.95	967472.12
197	3545942.83	967471.93
198	3545937.69	967463.96
199	3545819.41	967280.49
200	3545714.17	967116.60
201	3545718.18	967113.60
202	3545718.31	967112.97
203	3545718.72	967110.85
204	3545720.71	967100.84

205	3545722.11	967093.80
206	3545742.56	967080.67
207	3545744.78	967079.25
208	3545748.19	967077.06
209	3545755.23	967088.02
210	3545755.41	967088.30
211	3545763.39	967100.72
212	3545766.22	967105.13
213	3545777.94	967123.38
214	3545861.46	967253.44
215	3545867.58	967262.06
216	3545873.78	967270.79
217	3545890.01	967293.66
218	3545952.73	967381.99
219	3545961.36	967398.87
220	3545968.04	967411.93
221	3545970.43	967416.60
222	3545975.20	967425.94
223	3545978.10	967431.61
224	3545979.78	967434.90
225	3545984.90	967444.91
226	3545993.58	967458.46
227	3545993.91	967458.98
228	3546002.00	967471.61
229	3546003.02	967473.21
230	3546006.23	967478.22
231	3546018.68	967497.67
232	3546021.87	967502.65
233	3546039.04	967529.46
234	3546039.39	967530.01
235	3546039.88	967530.79
236	3546047.11	967542.08
237	3546068.84	967576.01
238	3546069.07	967576.34
239	3546073.38	967582.61
240	3546081.12	967593.85
241	3546086.61	967601.82
242	3546086.82	967602.12
243	3546094.25	967612.91
244	3546109.33	967637.41
245	3546114.04	967645.05
246	3546114.47	967645.74
247	3546116.40	967648.88
248	3546121.10	967656.51
249	3546126.90	967665.93
250	3546133.10	967676.00
251	3546153.74	967684.67
252	3546233.73	967718.27
253	3546256.52	967727.84

Взамен инв. №

Подпись и дата

Инв. № подл.

254	3546270.06	967724.86
255	3546276.47	967723.45
256	3546278.53	967722.92
257	3546280.72	967722.43
258	3546296.50	967744.77
259	3546323.81	967756.26
260	3546348.19	967766.52
261	3546371.05	967776.14
262	3546377.68	967778.93
263	3546389.86	967784.06
264	3546395.22	967786.32
265	3546398.05	967787.50
266	3546400.73	967788.63
267	3546404.46	967790.20
268	3546410.48	967792.74
269	3546413.69	967794.09
270	3546541.70	967847.95
271	3546559.20	967855.32
272	3546580.04	967864.09
273	3546585.01	967866.18
274	3546794.26	967954.24
275	3546802.42	967957.67
276	3546822.33	967959.71
277	3546858.53	967963.43
278	3546859.12	967963.72
279	3546860.80	967964.54
280	3546872.25	967970.12
281	3546894.66	967981.05
282	3546896.32	967981.86
283	3546897.98	967982.67
284	3546911.31	968003.50
285	3546996.54	968039.36
286	3547022.34	968050.22
287	3547049.83	968061.79
288	3547239.13	968141.45
289	3547243.54	968143.31
290	3547264.95	968152.32
291	3547269.26	968154.13
292	3547456.16	968232.78
293	3547465.12	968236.55
294	3547481.96	968243.64
295	3547575.14	968282.85
296	3547673.52	968324.25
297	3547699.32	968335.11
298	3547827.60	968389.10
299	3547890.34	968415.50
300	3547916.15	968426.36
301	3548088.70	968498.97
302	3548108.55	968507.33

303	3548121.17	968512.64
304	3548134.36	968518.19
305	3548292.32	968584.66
306	3548325.50	968598.63
307	3548351.30	968609.49
308	3548356.25	968611.57
309	3548466.96	968658.11
310	3548489.49	968658.75
311	3548490.92	968658.79
312	3548495.37	968658.92
313	3548497.93	968658.96
314	3548501.38	968659.06
315	3548505.93	968659.18
316	3548510.51	968659.31
317	3548513.82	968659.40
318	3548516.47	968663.56
319	3548526.96	968680.03
320	3548529.75	968684.41
321	3548536.86	968687.38
322	3548536.91	968687.40
323	3548561.03	968697.46
324	3548702.51	968756.51
325	3548728.35	968767.30
326	3548745.59	968774.49
327	3548751.94	968777.14
328	3548755.52	968778.64
329	3548765.13	968782.65
330	3548772.99	968785.93
331	3548776.92	968787.57
332	3548784.77	968790.85
333	3548787.17	968791.85
334	3548793.05	968794.31
335	3548815.88	968803.83
336	3548827.04	968808.48
337	3548829.28	968809.41
338	3548852.89	968819.25
339	3548900.02	968838.88
340	3548931.28	968851.90
341	3548935.89	968853.82
342	3548980.59	968872.44
343	3549021.46	968889.47
344	3549051.04	968901.79
345	3549066.58	968908.27
346	3549092.43	968919.05
347	3549306.63	969008.37
348	3549309.21	969009.44
349	3549332.48	969019.14
350	3549336.08	969020.63
351	3549386.36	969041.58

352	3549546.93	969108.47
353	3549571.96	969118.90
354	3549572.77	969119.24
355	3549785.83	969207.85
356	3549794.86	969211.60
357	3549811.67	969218.63
358	3549929.74	969267.99
359	3550029.34	969309.53
360	3550055.18	969320.31
361	3550065.80	969324.74
362	3550205.70	969382.78
363	3550247.65	969400.28
364	3550273.49	969411.06
365	3550300.37	969422.27
366	3550444.31	969482.54
367	3550555.37	969529.04
368	3550592.77	969544.71
369	3550594.96	969545.62
370	3550596.00	969546.06
371	3550610.31	969552.05
372	3550671.07	969577.51
373	3550685.13	969583.40
374	3550761.60	969555.14
375	3550779.93	969576.10
376	3550788.73	969586.15
377	3550789.50	969587.03
378	3550846.34	969586.40
379	3550964.46	969565.33
380	3550979.99	969564.95
381	3550981.78	969564.91
382	3550983.95	969564.86
383	3551009.35	969564.24
384	3551047.37	969577.30

385	3551049.12	969577.90
386	3551066.95	969584.02
387	3551128.73	969583.36
388	3551669.82	969577.38
389	3551671.81	969577.36
390	3551680.66	969577.26
391	3551688.32	969577.17
392	3551692.27	969577.13
393	3551696.18	969577.09
394	3551698.55	969577.06
395	3551700.18	969577.04
396	3551702.36	969577.02
397	3551704.19	969577.00
398	3551705.59	969576.98
399	3551708.20	969576.95
400	3551711.65	969576.92
401	3551716.21	969576.87
402	3551754.08	969576.45
403	3551777.03	969576.23
404	3551808.13	969575.93
405	3551840.18	969575.62
406	3551844.92	969575.57
407	3551844.96	969580.57
408	3551845.05	969589.81
409	3551845.12	969596.57
410	3551845.14	969599.30
411	3551845.19	969604.57
412	3551845.20	969605.23
413	3551845.23	969608.73
414	3551845.25	969610.60
415	3551845.27	969612.59

**1.4 Вид разрешенного использования образуемых земельных участков, предназначенных для размещения объектов капитального строительства, а также существующих земельных участков, занятых объектами капитального строительства, в соответствии с проектом планировки территории.**

В соответствии с Приказом Росреестра от 10 ноября 2020 №П/0412 «Об утверждении классификатора видов разрешенного использования земельных участков» вид разрешенного использования образуемых земельных участков – недропользование.

Таблица 5

№ п/п	Условный номер	Категория земель	Площадь ЗУ, га	Разрешенное использование
1	2	3	4	5
1	86:08:0020801:8315:3У1	Земли промышленности	0.0080	недропользование.

Изм.	Кол.уч	Лист	№ док.	Подп.	Дата

ПМТ-ТЧ

Лист

36

Взамен инв. №

Подпись и дата

Инв. № подл.

2	86:08:0020801:8326:3У1	Земли промышленности	0.0081	недропользование.
3	86:08:0020801:8327:3У1	Земли промышленности	0.0050	недропользование.
4	86:08:0020801:8326:3У2	Земли промышленности	0.0876	недропользование.
5	86:08:0020801:8327:3У2	Земли промышленности	0.0145	недропользование.
6	86:08:0020801:8320:3У1	Земли промышленности	0.0023	недропользование.
7	86:08:0020801:8319:3У1	Земли промышленности	0.0414	недропользование.
8	86:08:0020801:8319:3У2	Земли промышленности	0.0055	недропользование.
9	86:08:0020801:8329:3У1	Земли промышленности	0.3027	недропользование.
10	86:08:0020801:8317:3У1	Земли промышленности	0.0097	недропользование.
11	86:08:0020801:8333:3У1	Земли промышленности	0.0005	недропользование.
12	86:08:0020801:8339:3У1	Земли промышленности	0.3593	недропользование.
13	86:08:0020801:8355:3У1	Земли промышленности	0.0112	недропользование.
14	86:08:0020801:945:3У1	Земли промышленности	0.0070	недропользование.
15	86:08:0020801:8356:3У1	Земли промышленности	0.0041	недропользование.
16	86:08:0020801:8337:3У1	Земли промышленности	2.7889	недропользование.
17	86:08:0020801:8341:3У1	Земли промышленности	2.7436	недропользование.
18	86:08:0020801:8340:3У1	Земли промышленности	1.1211	недропользование.
19	86:08:0020801:8342:3У1	Земли промышленности	0.1385	недропользование.
20	86:08:0020801:8346:3У1	Земли промышленности	0.0146	недропользование.
21	86:08:0020801:8335:3У1	Земли промышленности	0.0705	недропользование.
22	86:08:0020801:8343:3У1	Земли промышленности	0.2042	недропользование.
23	86:08:0020801:8347:3У1	Земли промышленности	0.0283	недропользование.
24	86:08:0020801:8353:3У1	Земли промышленности	0.1667	недропользование.
25	86:08:0020801:8354:3У1	Земли промышленности	0.0826	недропользование.
26	86:08:0020801:8357:3У1	Земли промышленности	0.1015	недропользование.
27	86:08:0020801:8232:3У2	Земли промышленности	0.0327	недропользование.
28	86:08:0020801:8320:3У2	Земли промышленности	0.0075	недропользование.
29	86:08:0020801:8335:3У2	Земли промышленности	0.0382	недропользование.
30	86:08:0020801:8342:3У2	Земли промышленности	0.0273	недропользование.
31	86:08:0020801:8326:3У3	Земли промышленности	0.0317	недропользование.
32	86:08:0020801:8322:3У2	Земли промышленности	0.0206	недропользование.
33	86:08:0020801:8355:3У2	Земли промышленности	0.0026	недропользование.
34	86:08:0020801:8339:3У2	Земли промышленности	0.0950	недропользование.
35	86:08:0020801:8337:3У2	Земли промышленности	0.7632	недропользование.
36	86:08:0020801:8329:3У2	Земли промышленности	0.1415	недропользование.
37	86:08:0020801:8341:3У2	Земли промышленности	0.5695	недропользование.
38	86:08:0020801:8357:3У2	Земли промышленности	0.0160	недропользование.
39	86:08:0020801:8356:3У2	Земли промышленности	0.0050	недропользование.
40	86:08:0020801:8317:3У2	Земли промышленности	0.0114	недропользование.
41	86:08:0020801:8336:3У1	Земли промышленности	0.0018	недропользование.
42	86:08:0020801:8333:3У2	Земли промышленности	0.0011	недропользование.
43	86:08:0020801:8319:3У3	Земли промышленности	0.0031	недропользование.
44	86:08:0020801:8325:3У1	Земли промышленности	0.0039	недропользование.
45	86:08:0020801:8343:3У2	Земли промышленности	0.0442	недропользование.
46	86:08:0020801:8315:3У2	Земли промышленности	0.0009	недропользование.
47	86:08:0020801:8340:3У2	Земли промышленности	0.0118	недропользование.
48	86:08:0020801:8321:3У2	Земли промышленности	0.0083	недропользование.

						ПМТ-ТЧ	Лист
							37
Изм.	Кол.уч	Лист	№ док.	Подп.	Дата		

Инв. № подл.	Подпись и дата	Взамен инв. №	49	86:08:0020801:945:3У2	Земли промышленности	0.0023	недропользование.																						
			50	86:08:0020801:8318:3У1	Земли промышленности	0.0027	недропользование.																						
			51	86:08:0020801:8329:3У3	Земли промышленности	0.0501	недропользование.																						
			52	86:08:0020801:3У2	Земли запаса	6.9248	недропользование.																						
			53	86:08:0030701:3У1	Земли запаса	1.8151	недропользование.																						
			54	86:08:0030701:3У2	Земли запаса	9.1548	недропользование.																						
			55	86:08:0020801: 3У1	Земли запаса	4.7691	недропользование.																						
			56	86:08:0030701:3У3	Земли запаса	0.4878	недропользование.																						
			57	86:08:0020801:8316:3У1	Земли промышленности	0.0068	недропользование.																						
			58	86:08:0020801:8314:3У1	Земли промышленности	0.2630	недропользование.																						
			59	86:08:0020801:8314:3У2	Земли промышленности	0.0873	недропользование.																						
			60	86:08:0020801:8313:3У1	Земли промышленности	0.1082	недропользование.																						
			61	86:08:0020801:8313:3У2	Земли промышленности	0.2204	недропользование.																						
			62	86:08:0020801:8322:3У1	Земли промышленности	0.0500	недропользование.																						
			63	86:08:0020801:8322:3У3	Земли промышленности	0.0072	недропользование.																						
			64	86:08:0020801:8321:3У1	Земли промышленности	0.0057	недропользование.																						
			65	86:08:0020801:8323:3У1	Земли промышленности	0.0061	недропользование.																						
			66	86:08:0020801:8321:3У3	Земли промышленности	0.0395	недропользование.																						
			67	86:08:0020801:8323:3У2	Земли промышленности	0.0187	недропользование.																						
			68	86:08:0020801:8324:3У1	Земли промышленности	0.0129	недропользование.																						
			69	86:08:0020801:8324:3У2	Земли промышленности	0.0058	недропользование.																						
			70	86:08:0020801:8325:3У2	Земли промышленности	0.0056	недропользование.																						
			71	86:08:0020801:8325:3У3	Земли промышленности	0.0039	недропользование.																						
			72	86:08:0020801:8328:3У1	Земли промышленности	0.0663	недропользование.																						
			73	86:08:0020801:8328:3У2	Земли промышленности	0.1087	недропользование.																						
			74	86:08:0020801:8331:3У1	Земли промышленности	0.3708	недропользование.																						
			75	86:08:0020801:8331:3У2	Земли промышленности	0.9176	недропользование.																						
			76	86:08:0020801:8331:3У3	Земли промышленности	0.0993	недропользование.																						
			77	86:08:0020801:8330:3У1	Земли промышленности	0.0319	недропользование.																						
			78	86:08:0020801:8330:3У2	Земли промышленности	0.0354	недропользование.																						
			79	86:08:0020801:8332:3У1	Земли промышленности	0.1284	недропользование.																						
			80	86:08:0020801:8332:3У2	Земли промышленности	0.0776	недропользование.																						
			81	86:08:0020801:8332:3У3	Земли промышленности	0.0101	недропользование.																						
			82	86:08:0020801:8334:3У1	Земли промышленности	0.0255	недропользование.																						
			83	86:08:0020801:8334:3У2	Земли промышленности	0.0140	недропользование.																						
			84	86:08:0020801:8336:3У2	Земли промышленности	0.8613	недропользование.																						
			85	86:08:0020801:8336:3У3	Земли промышленности	0.7022	недропользование.																						
			86	86:08:0020801:8231:3У1	Земли промышленности	0.0107	недропользование.																						
			87	86:08:0020801:8231:3У2	Земли промышленности	0.0327	недропользование.																						
			88	86:08:0020801:8231:3У3	Земли промышленности	0.0102	недропользование.																						
			89	86:08:0020801:8232:3У1	Земли промышленности	0.0312	недропользование.																						
			90	86:08:0020801:8338:3У1	Земли промышленности	0.1308	недропользование.																						
			91	86:08:0020801:8338:3У2	Земли промышленности	0.0913	недропользование.																						
			Общая площадь земель запаса, подлежащих переводу, составляет – 22,6638 га. (Условные номера земельных участков: 86:08:0020801:3У2, 86:08:0030701:3У1, 86:08:0030701:3У2, 86:08:0020801: 3У1, 86:08:0030701:3У3).																										
			<table><tr><td></td><td></td><td></td><td></td><td></td><td></td><td rowspan="2">ПМТ-ТЧ</td></tr><tr><td></td><td></td><td></td><td></td><td></td><td></td></tr><tr><td>Изм.</td><td>Кол.уч</td><td>Лист</td><td>№ док.</td><td>Подп.</td><td>Дата</td><td></td></tr></table>													ПМТ-ТЧ							Изм.	Кол.уч	Лист	№ док.	Подп.	Дата	
									ПМТ-ТЧ																				
			Изм.	Кол.уч	Лист	№ док.	Подп.	Дата																					
			Лист 38																										



Инв. № подл.	Подпись и дата	Взамен инв. №

**ПМТ-ТЧ**