



АДМИНИСТРАЦИЯ НЕФТЕЮГАНСКОГО РАЙОНА

ПОСТАНОВЛЕНИЕ

24.10.2018

№ 1808-па

г.Нефтеюганск

Об утверждении проекта планировки территории для размещения объекта:
«Обустройство кустов скважин №№ 703, 710 Малобалыкского месторождения»,
расположенного на межселенной территории Нефтеюганского района
и на территории муниципального образования Сентябрьский

В соответствии с Градостроительным кодексом Российской Федерации, Федеральным законом от 06.10.2003 № 131-ФЗ «Об общих принципах организации местного самоуправления в Российской Федерации», постановлениями администрации Нефтеюганского района от 15.10.2018 № 1732-па-нпа «Об утверждении порядка подготовки документации по планировке территории, разрабатываемой на основании решения Главы Нефтеюганского района и порядка принятия решений об утверждении документации по планировке территории Нефтеюганского района», от 27.09.2018 № 1608-па «О подготовке документации по планировке территории для размещения объекта: «Обустройство кустов скважин №№ 703, 710 Малобалыкского месторождения», расположенного на межселенной территории Нефтеюганского района и на территории муниципального образования Сентябрьский, на основании заявления публичного акционерного общества «Нефтяная компания «Роснефть» (далее – ПАО «НК «Роснефть») от 04.10.2018 № 805-ЗР п о с т а н о в л я ю:

1. Утвердить проект планировки территории для размещения объекта: «Обустройство кустов скважин №№ 703, 710 Малобалыкского месторождения», расположенного на межселенной территории Нефтеюганского района и на территории муниципального образования Сентябрьский (приложение).

2. Департаменту градостроительства и землепользования администрации района (Калашников А.Д.) разместить материалы проекта планировки территории для размещения объекта: «Обустройство кустов скважин №№ 703, 710 Малобалыкского месторождения», расположенного на межселенной территории Нефтеюганского района и на территории муниципального образования Сентябрьский, в информационной системе обеспечения градостроительной деятельности Нефтеюганского района.

3. Настоящее постановление подлежит опубликованию в газете «Югорское обозрение» и размещению на официальном сайте органов местного самоуправления Нефтеюганского района.

4. Контроль за выполнением постановления возложить на директора департамента имущественных отношений – заместителя главы Нефтеюганского района Бородкину О.В.

Глава района



Г.В.Лапковская

Приложение
к постановлению администрации
Нефтеюганского района
от 24.10.2018 № 1808-нр



ОБЩЕСТВО С ОГРАНИЧЕННОЙ ОТВЕТСТВЕННОСТЬЮ
«РН-УФАНИПНЕФТЬ»
(ООО «РН-УфаНИПИнефть»)

ОБУСТРОЙСТВО КУСТОВ СКВАЖИН №№703,710
МАЛОБАЛЫКСКОГО МЕСТОРОЖДЕНИЯ

Проект планировки территории

Часть 1

Основная часть

2018



ОБЩЕСТВО С ОГРАНИЧЕННОЙ ОТВЕТСТВЕННОСТЬЮ
«РН-УФАНИПНЕФТЬ»
(ООО «РН-УфаНИПИнефть»)

Экз. № _____

Данный материал является интеллектуальной собственностью ООО «РН-УфаНИПИнефть». Запрещается размножать, передавать другим организациям и лицам для целей, не предусмотренных настоящим проектом

ОБУСТРОЙСТВО КУСТОВ СКВАЖИН №№703,710
МАЛОБАЛЫКСКОГО МЕСТОРОЖДЕНИЯ

Проект планировки территории

Часть 1

Основная часть

1980617/0122Д-П-017.000.000-ППТ

Взам. Инв. №	
Подп. и дата	
Инв. № подл.	

Главный инженер

Главный инженер проекта

К.В.Валайтис

В.Ю. Костов

2018


Состав проектной документации

Наименование			Примечание
I	ПРОЕКТ ПЛАНИРОВКИ ТЕРРИТОРИИ		
Часть 1	1980617/0122Д-П-017.000.000-ППТ	Основная часть	ООО «РН-УфаниПИнефть»
Раздел 1	1980617/0122Д-П-017.000.000-ППТ	Проект планировки территории. Графическая часть	ООО «РН-УфаниПИнефть»
Раздел 2	1980617/0122Д-П-017.000.000-ППТ	Положение о размещении линейных объектов	ООО «РН-УфаниПИнефть»
Часть 2	1980617/0122Д-П-017.000.000-ППТ	Материалы по обоснованию проекта планировки территории	ООО «РН-УфаниПИнефть»
Раздел 3	1980617/0122Д-П-017.000.000-ППТ	Материалы по обоснованию проекта планировки территории. Графическая часть	ООО «РН-УфаниПИнефть»
Раздел 4	1980617/0122Д-П-017.000.000-ППТ	Материалы по обоснованию проекта планировки территории. Пояснительная записка	ООО «РН-УфаниПИнефть»
Приложения	1980617/0122Д-П-017.000.000-ППТ	Перечень приложений	ООО «РН-УфаниПИнефть»

Инв. № подл.	Подпись и дата	Взам. инв. №

Содержание основной части

Наименование	Примечание
ПРОЕКТ ПЛАНИРОВКИ ТЕРРИТОРИИ	
Состав проектной документации	
Основная часть проекта планировки. Общие положения	5
Раздел 1. Проект планировки территории. Графическая часть	6
Чертеж красных линий, М 1:5000	7
Чертеж границ зон планируемого размещения линейных объектов М 1:5000	17
Раздел 2. Положение о размещении линейных объектов	27
2.1 Наименование, основные характеристики и назначение планируемых для размещения линейных объектов	27
2.2 Перечень субъектов Российской Федерации, муниципальных районов, городских округов в составе субъектов Российской Федерации, перечень поселений, населенных пунктов, внутригородских территорий городов федерального значения, на территориях которых устанавливается зона планируемого размещения линейного объекта	29
2.3 Перечень координат характерных точек границ зон планируемого размещения линейных объектов	29
2.4 Перечень координат характерных точек границ зон планируемого размещения линейных объектов, подлежащих переносу (переустройству) из зон планируемого размещения линейных объектов	32
2.5 Предельные параметры разрешенного строительства, в границах зон их планируемого размещения, реконструкции объектов строительства, реконструкции объектов капитального строительства, входящих в состав линейных объектов в границах зон их планируемого размещения	33
2.6 Информация о необходимости осуществления мероприятий по защите сохраняемых объектов капитального строительства (здание, строение, сооружение, объекты, строительство которых не завершено) существующих и строящихся на момент подготовки проекта планировке территории, а также объектов капитального строительства планируемых к строительству в соответствии ранее утвержденной документацией по планировке территории, от возможного негативного воздействия в связи с размещением линейных объектов	33
2.7 Информация о необходимости осуществления мероприятий по сохранению объектов культурного наследия и территории традиционного природопользования коренных малочисленных народов Севера, Сибири и Дальнего Востока от возможного негативного воздействия в связи с размещением линейных объектов	34
2.8 Информация о необходимости осуществления мероприятий по охране окружающей среды	34
2.9 Информация о необходимости осуществления мероприятий по защите территорий от чрезвычайных ситуаций природного и техногенного характера, в том числе по обеспечению пожарной безопасности и гражданской обороне	36
Перечень нормативно-технической документации	38

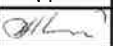Инв. № подл.	Подпись и дата	Взам. инв. №	1980617/0122Д-П-017.000.000-ППП-ТЧ					
			Изм.	Кол.уч.	Лист	№ док.	Подпись	Дата
			Разработал		Горб А.Н.			09.18
			Гл. спец.		Горб А.Н.			09.18

Основная часть

Стадия	Лист	Листов
П	1	35

ООО «РН-УфаниПинефть»

Основная часть проекта планировки

Общие положения


Проект планировки территории объекта «Обустройство кустов скважин №№703,710 Малобалыкского месторождения» подготовлен на основании:

- постановление администрации Ханты-Мансийского района «О подготовке проектов планировки территории для размещения объекта: «Обустройство кустов скважин №№703,710 Малобалыкского месторождения» от 27.09.2018 г № 1608-па;
- техническое задание на разработку проекта планировки: «Обустройство кустов скважин №№703,710 Малобалыкского месторождения», утвержденное начальником управления наземных сооружений ООО «РН-Юганскнефтегаз» Д.И. Годиным.
- технического задания на производство комплексных инженерных изысканий по «Обустройство кустов скважин №№703,710 Малобалыкского месторождения», утвержденного заместителем генерального директора по развитию производства ООО «РН-Юганскнефтегаз» А.Е. Прудниковым;
- материалов инженерных изысканий, выполненных Нефтеюганским подразделением отдела инженерных изысканий ООО «РН-УфаниПИнефть» в 2017г.

Инв. № подл.						Подпись и дата	Взам. инв. №	
						1980617/0122Д-П-017.000.000-ППТ-ТЧ		Лист
								2
Изм.	Кол.уч	Лист	№ док.	Подпись	Дата			

РАЗДЕЛ 1. ПРОЕКТ ПЛАНИРОВКИ ТЕРРИТОРИИ. ГРАФИЧЕСКАЯ ЧАСТЬ

Схема расположения объектов на листах

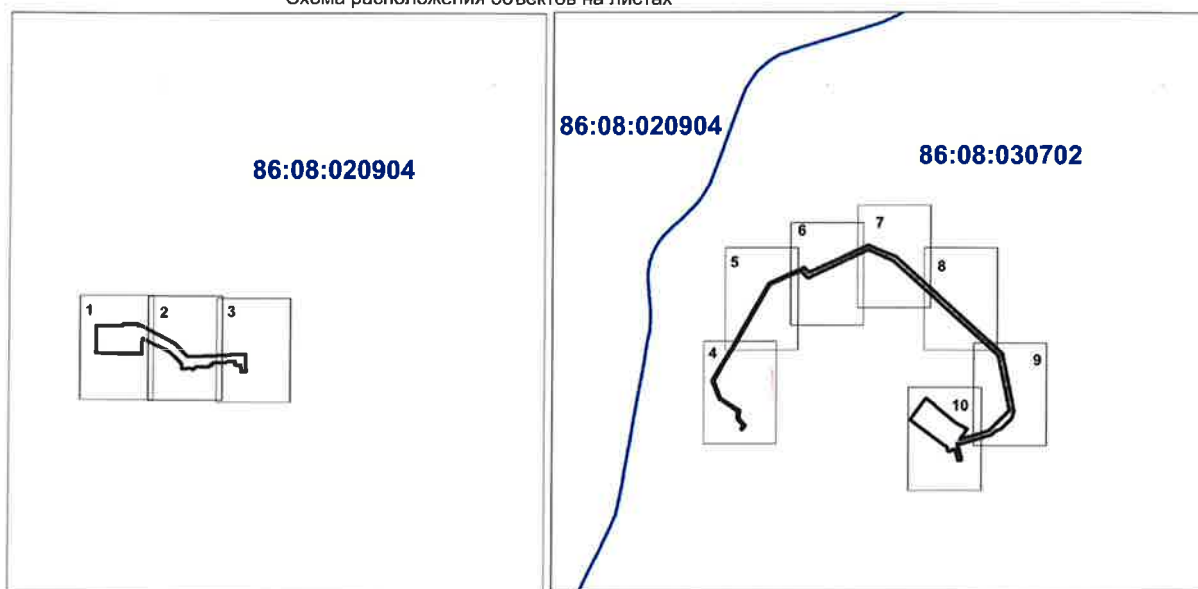

Экспликация проектируемых линейных объектов

Номер	Наименование
1	Куст скважин № 710
2	Куст скважин № 703
3	Узел задвижек № 1
4	Узел задвижек № 1, 107
5	Узел задвижек № 2
6	Узел задвижек № 8
7	ВЛ 6 кВ на куст 710
8	ВЛ 6 кВ на куст 703
9	Высоконапорный водовод. Т.вр. куст №703 - куст №710
10	Высоконапорный водовод. Т.вр. куст №710 - куст №710
11	Нефтегазосборные сети. Т.вр. куст №710 - куст №710
12	Нефтегазосборные сети. Т.вр. куст №703 - куст №703
13	Подъезд к кусту скважин № 710
14	Подъезд к кусту скважин № 703
15	ВОЛС

Экспликация зон планируемого размещения линейных объектов

Номер	Наименование
1	Обустройство кустов скважин №№703,710 Малобалыкского месторождения

УСЛОВНЫЕ ОБОЗНАЧЕНИЯ

	- устанавливаемые красные линии
• 3	- номера характерных точек красных линий
1	- номера характерных точек границ зон планируемого размещения линейных объектов
	номер линейного объекта
	границы зон планируемого размещения линейных объектов
	границы зон с особыми условиями использования территории - историко-культурное наследие
	номер зоны планируемого размещения объектов площадь зоны планируемого размещения линейных объектов
	граница кадастрового деления
	оси существующих ВЛ

	оси проектируемых ВОЛС
	площадки кустов скважин, УЗА
	оси проектируемых водоводов
	оси проектируемых нефтегазосборных сетей
	оси проектируемых подъездов и автодорог
	оси существующих ВЛ
	оси существующих водоводов
	оси существующих нефтегазосборных сетей
	оси существующих подъездов и автодорог

Взам. инв. №

Подпись и дата

Инв. № подл.

Изм.	Кол.уч	Лист	Недок.	Подпись	Дата

1980617/0122Д-П-017.000.000-ППТ-ТЧ

Лист

3

Формат А4


Чертеж красных линий
М 1: 5 000

N
↑

УСЛОВНЫЕ ОБОЗНАЧЕНИЯ

- границы территории, в отношении которой осуществляется подготовка проекта планировки
- красные линии проектируемые
- 1 - номер линейного объекта
- 3 - номера характерных точек проектируемых красных линий

1
100,0290 га

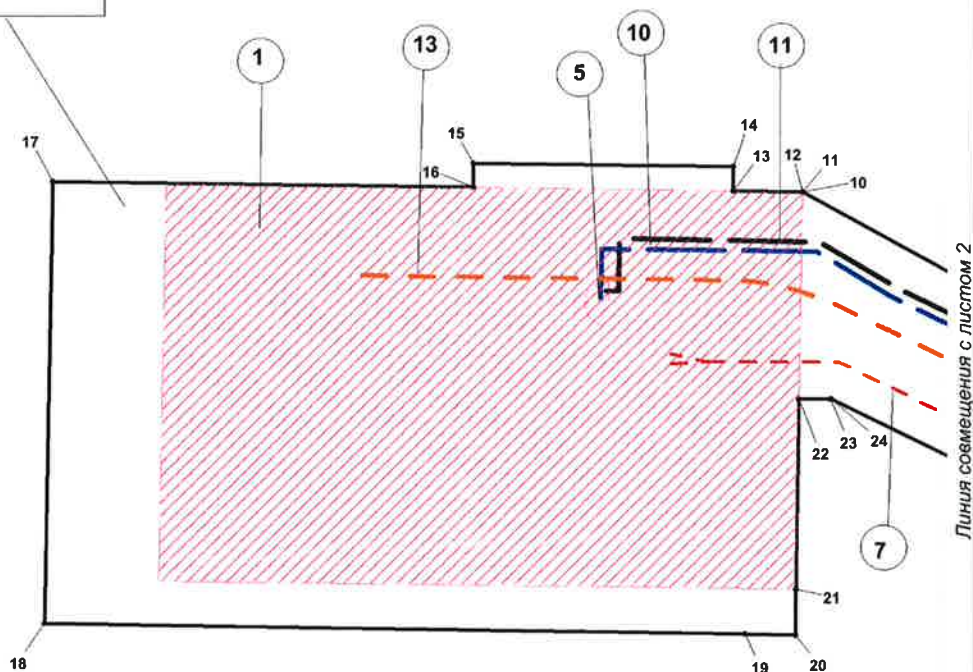


Инв. № подл.	Подпись и дата					Взам. инв. №				
Изм.	Кол.уч.	Лист	№ док.	Подпись	Дата	1980617/0122Д-П-017.000.000-ППТ-ТЧ				
						Лист				4

Чертеж красных линий М 1: 5 000

Перечень координат характерных точек красных линий

Точка	X	Y	Точка	X	Y	Точка	X	Y
1	898 043,27	3 523 154,09	18	897 549,79	3 522 381,53	39	900 119,56	3 521 352,12
2	898 022,27	3 523 133,27	19	897 537,16	3 522 339,45	40	900 167,20	3 521 241,21
3	897 994,46	3 523 139,11	20	897 530,15	3 522 341,82	41	899 797,27	3 520 450,82
4	897 993,59	3 523 136,09	21	897 515,95	3 522 296,46	42	899 853,80	3 520 393,92
5	897 950,70	3 523 119,90	22	897 560,30	3 522 282,54	43	899 888,35	3 520 359,15
6	897 816,32	3 522 984,69	23	897 561,47	3 522 286,26	44	899 879,60	3 520 336,78
7	897 791,16	3 522 904,15	24	897 577,74	3 522 279,74	45	899 844,05	3 520 245,77
8	897 745,63	3 522 859,01	25	897 609,36	3 522 236,82	46	899 813,11	3 520 178,60
9	897 613,12	3 522 434,75	26	897 934,00	3 521 796,13	47	899 777,30	3 520 100,84
10	897 624,75	3 522 413,66	27	897 959,69	3 521 814,57	48	899 711,00	3 519 959,09
11	897 557,13	3 522 433,16	28	898 217,16	3 522 004,61	49	898 862,79	3 519 474,31
12	897 492,35	3 522 451,84	29	898 133,45	3 522 118,20	50	898 719,42	3 519 379,94
13	897 427,09	3 522 470,66	30	898 107,70	3 522 130,55	51	898 450,09	3 519 225,76
14	897 412,83	3 522 422,55	31	897 895,01	3 522 394,96	52	898 221,94	3 519 310,96
15	897 477,53	3 522 403,17	32	897 815,78	3 522 543,20	53	898 056,05	3 519 565,67
16	897 522,32	3 522 389,75	33	897 680,75	3 522 444,74	54	898 024,37	3 519 562,43
17	897 523,74	3 522 389,33	34	897 798,46	3 522 826,89	55	897 998,67	3 519 559,82
			35	898 062,57	3 523 088,72	56	897 976,56	3 519 557,55
			36	898 779,95	3 522 938,09	57	897 976,54	3 519 557,55
			37	900 027,84	3 521 565,66	58	897 963,20	3 519 556,19
			38	900 063,11	3 521 483,53	59	897 947,87	3 519 560,29

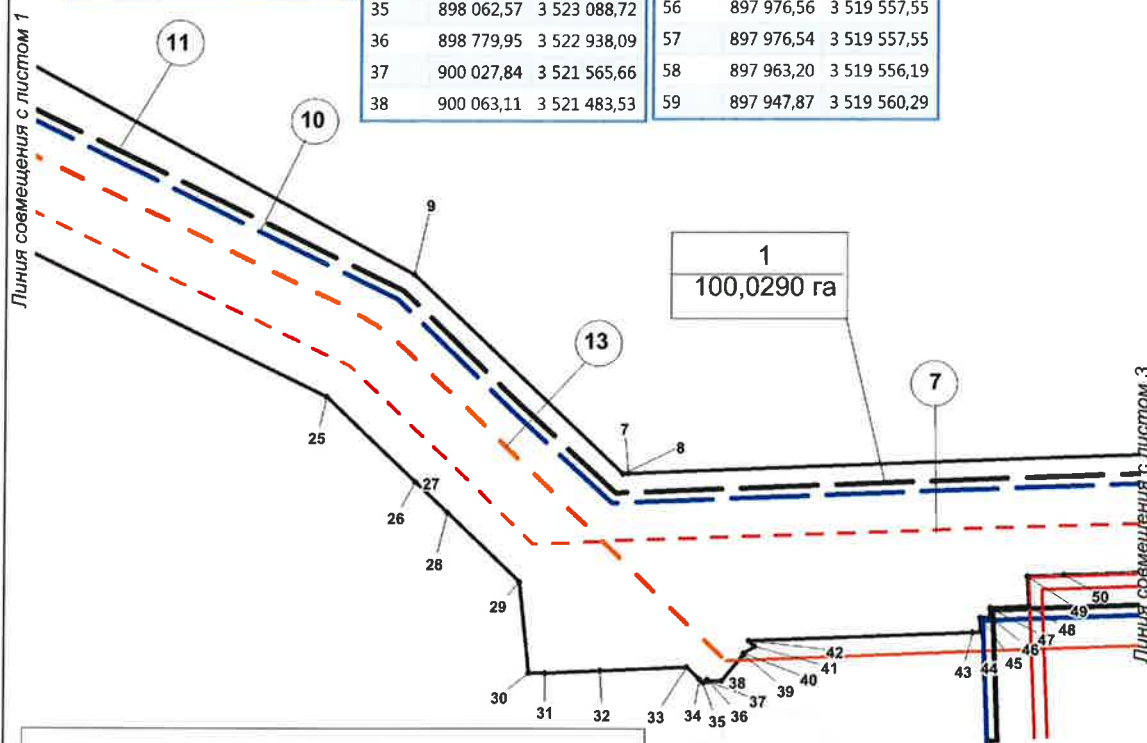

УСЛОВНЫЕ ОБОЗНАЧЕНИЯ

- границы территории, в отношении которой осуществляется подготовка проекта планировки
- красные линии проектируемые
- 1 - номер линейного объекта
- 3 - номера характерных точек проектируемых красных линий

Инв. №

Подпись и дата

Взам. инв. №

Изм.	Кол.уч.	Лист	Недок.	Подпись	Дата


1980617/0122Д-П-017.000.000-ППТ-ТЧ

Лист

5

Формат А4

Чертеж красных линий
М 1: 5 000

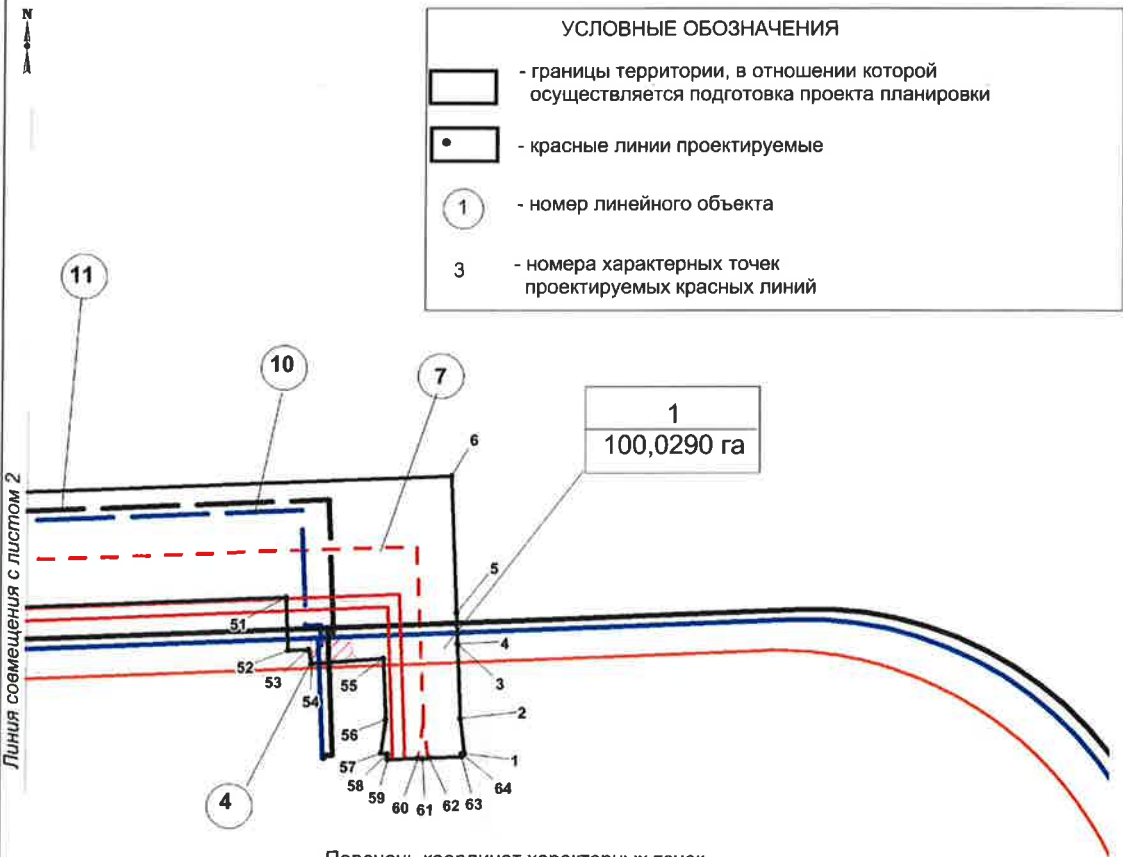

Перечень координат характерных точек красных линий

Точка	X	Y	Точка	X	Y	Точка	X	Y
60	897 858,96	3 519 644,87	82	899 910,99	3 520 358,62	104	907 947,08	3 508 478,38
61	897 813,23	3 519 604,42	83	899 936,60	3 520 397,14	105	907 990,22	3 508 476,77
62	897 805,76	3 519 597,80	84	899 869,38	3 520 463,34	106	907 979,84	3 508 212,47
63	897 818,99	3 519 582,82	85	900 063,56	3 520 878,20	107	907 978,70	3 508 183,53
64	897 827,27	3 519 590,14	86	900 232,95	3 521 240,15	108	907 954,74	3 508 184,48
65	897 858,47	3 519 617,72	87	900 199,40	3 521 318,27	109	907 953,54	3 508 153,86
66	897 937,79	3 519 542,29	88	900 114,91	3 521 514,95	110	907 945,54	3 508 154,18
67	897 946,58	3 519 539,92	89	900 078,99	3 521 598,56	111	907 945,23	3 508 146,18
68	897 961,58	3 519 535,93	90	898 811,28	3 522 992,82	112	907 934,09	3 508 146,62
69	898 010,89	3 519 540,95	91	907 863,59	3 508 621,67	113	907 933,85	3 508 140,33
70	898 045,95	3 519 544,53	92	907 863,28	3 508 619,24	114	907 926,91	3 507 963,09
71	898 208,78	3 519 294,53	93	907 860,95	3 508 619,33	115	907 922,57	3 507 967,46
72	898 451,89	3 519 203,73	94	907 859,90	3 508 593,31	116	907 917,09	3 507 958,84
73	898 589,35	3 519 282,44	95	907 858,97	3 508 587,89	117	907 916,04	3 507 958,84
74	898 729,90	3 519 362,90	96	907 859,52	3 508 583,93	118	907 895,03	3 507 941,62
75	898 886,66	3 519 464,92	97	907 858,53	3 508 559,38	119	907 894,59	3 507 930,62
76	899 108,86	3 519 591,92	98	907 862,97	3 508 559,22	120	907 895,99	3 507 930,17
77	899 726,42	3 519 944,87	99	907 863,67	3 508 554,21	121	907 893,36	3 507 927,03
78	899 795,45	3 520 092,43	100	907 891,20	3 508 558,06	122	907 896,55	3 507 923,74
79	899 862,45	3 520 237,94	101	907 940,55	3 508 555,91	123	907 905,99	3 507 914,00
80	899 897,59	3 520 327,84	102	907 936,43	3 508 497,65	124	907 903,14	3 507 845,18
81	899 907,72	3 520 353,77	103	907 947,73	3 508 494,96	125	907 901,19	3 507 801,67

Инв. № подл.	Подпись и дата	Взам. инв. №							Лист
									6
			Изм.	Кол.уч	Лист	№ док.	Подпись	Дата	1980617/0122Д-П-017.000.000-ППТ-ТЧ

Чертеж красных линий М 1: 5 000




Линия совмещения с листом 5

1
100,0290 га

Перечень координат характерных точек
красных линий

Точка	X	Y
126	907 901,07	3 507 788,63
127	907 973,54	3 507 780,89
128	908 028,41	3 507 723,62
129	908 052,80	3 507 698,16
130	908 052,90	3 507 698,06
131	908 120,50	3 507 627,50
132	908 277,85	3 507 304,83
133	908 277,85	3 507 303,92
134	908 277,85	3 507 278,61
135	908 124,84	3 507 276,41
136	908 088,15	3 507 275,88
137	908 088,82	3 507 235,91
138	908 098,19	3 506 674,97
139	908 453,40	3 506 680,05
140	908 448,68	3 507 017,48

Точка	X	Y
141	908 468,03	3 507 017,75
142	908 465,05	3 507 225,74
143	908 445,61	3 507 225,47
144	908 444,78	3 507 280,99
145	908 444,77	3 507 281,03
146	908 444,75	3 507 281,04
147	908 217,68	3 507 696,23
148	908 059,58	3 507 862,67
149	908 059,73	3 507 866,78
150	908 088,71	3 508 609,83
151	907 977,91	3 508 614,45
152	907 952,45	3 508 615,52
153	907 952,45	3 508 615,63
154	907 892,16	3 508 618,07

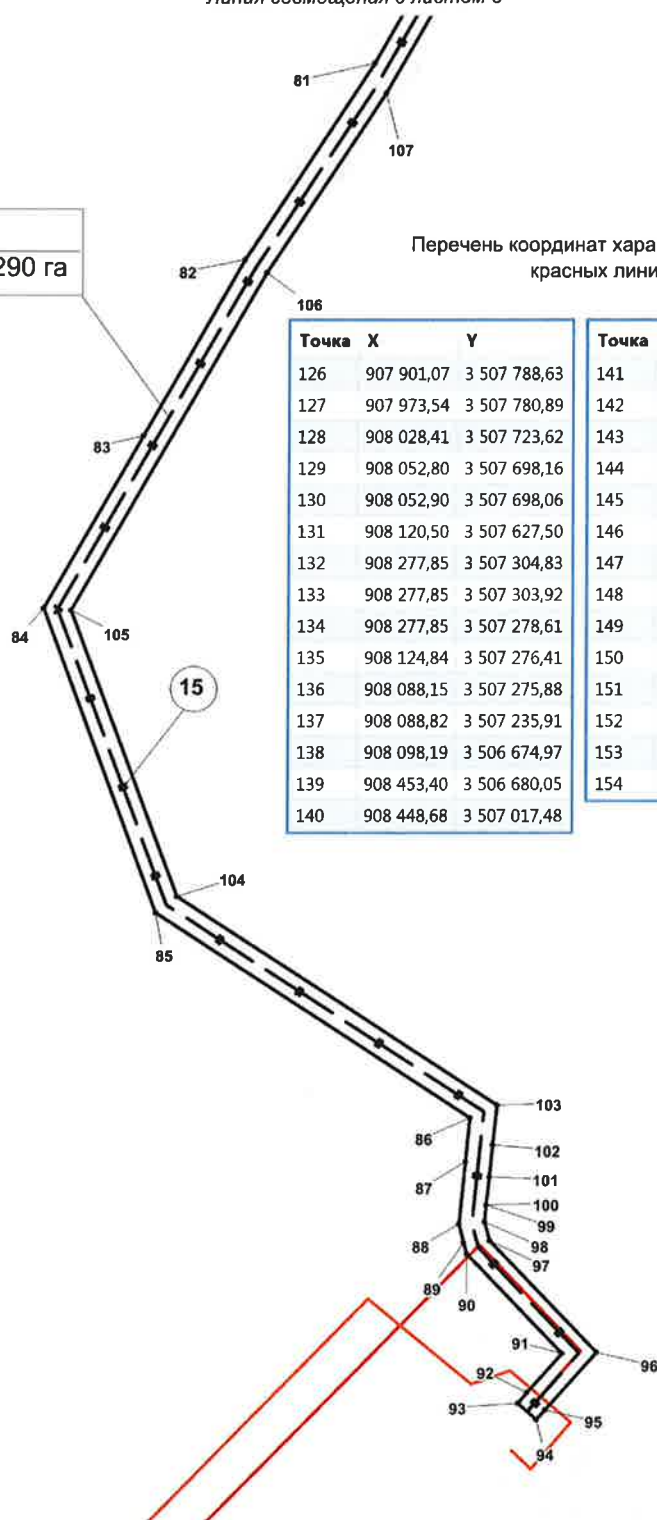

Инв. № подл.	Подпись и дата	Взам. инв. №						
			1980617/0122Д-П-017.000.000-ППТ-ТЧ					
			Лист 7					
Изм.	Кол.уч.	Лист	№ док.	Подпись	Дата			

Чертеж красных линий
М 1: 5 000



УСЛОВНЫЕ ОБОЗНАЧЕНИЯ

- границы территории, в отношении которой осуществляется подготовка проекта планировки

- красные линии проектируемые

1

- номер линейного объекта

3

- номера характерных точек проектируемых красных линий

1
100,0290 га

15

80

79

108

78

77

109

110

111

Линия совмещения с листом 4

Линия совмещения с листом 6

Инв. № подл.	Подпись и дата	Взам. инв. №
Изм.	Кол.уч	Лист
№ док.	Подпись	Дата


Изм.	Кол.уч	Лист	№ док.	Подпись	Дата

1980617/0122Д-П-017.000.000-ППТ-ТЧ

Чертеж красных линий
М 1: 5 000

УСЛОВНЫЕ ОБОЗНАЧЕНИЯ

-  - границы территории, в отношении которой осуществляется подготовка проекта планировки
-  - красные линии проектируемые
-  - номер линейного объекта
-  - номера характерных точек проектируемых красных линий

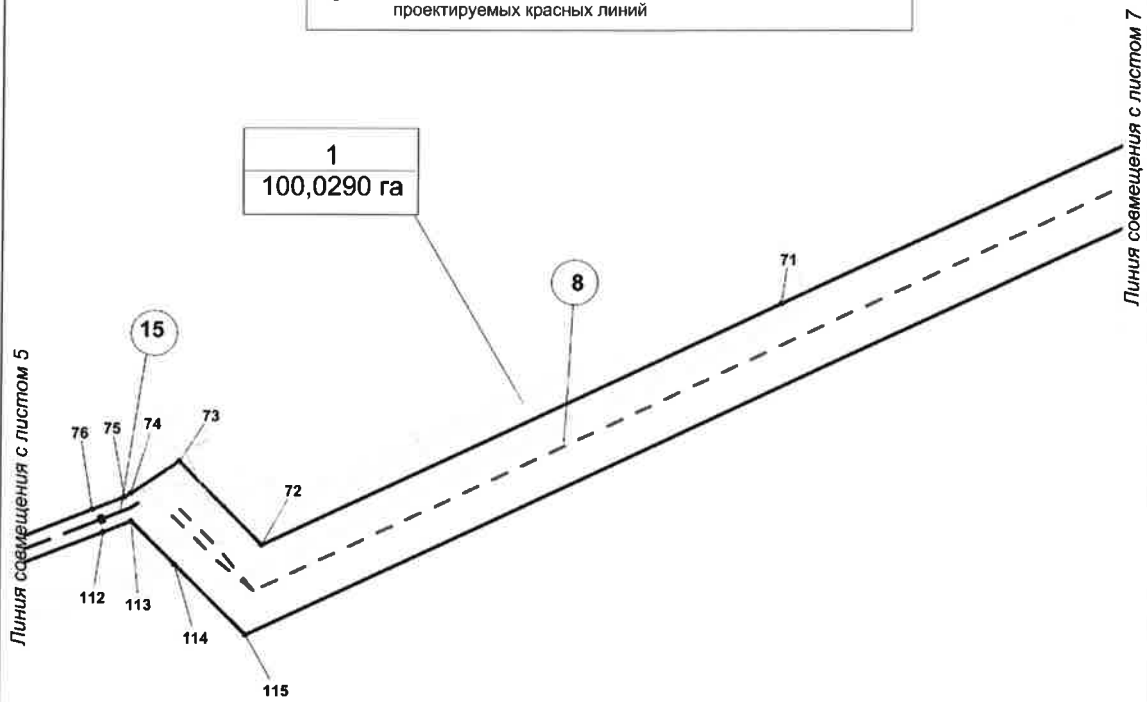

Инв. № подл.	Подпись и дата		Взам. инв. №		1980617/0122Д-П-017.000.000-ППТ-ТЧ						Лист
											9
Изм.	Кол.уч	Лист	Недок.	Подпись	Дата						

Чертеж красных линий
М 1: 5 000

North arrow pointing upwards.

УСЛОВНЫЕ ОБОЗНАЧЕНИЯ

- границы территории, в отношении которой
осуществляется подготовка проекта планировки


- красные линии проектируемые

1

- номер линейного объекта

3

- номера характерных точек
проектируемых красных линий

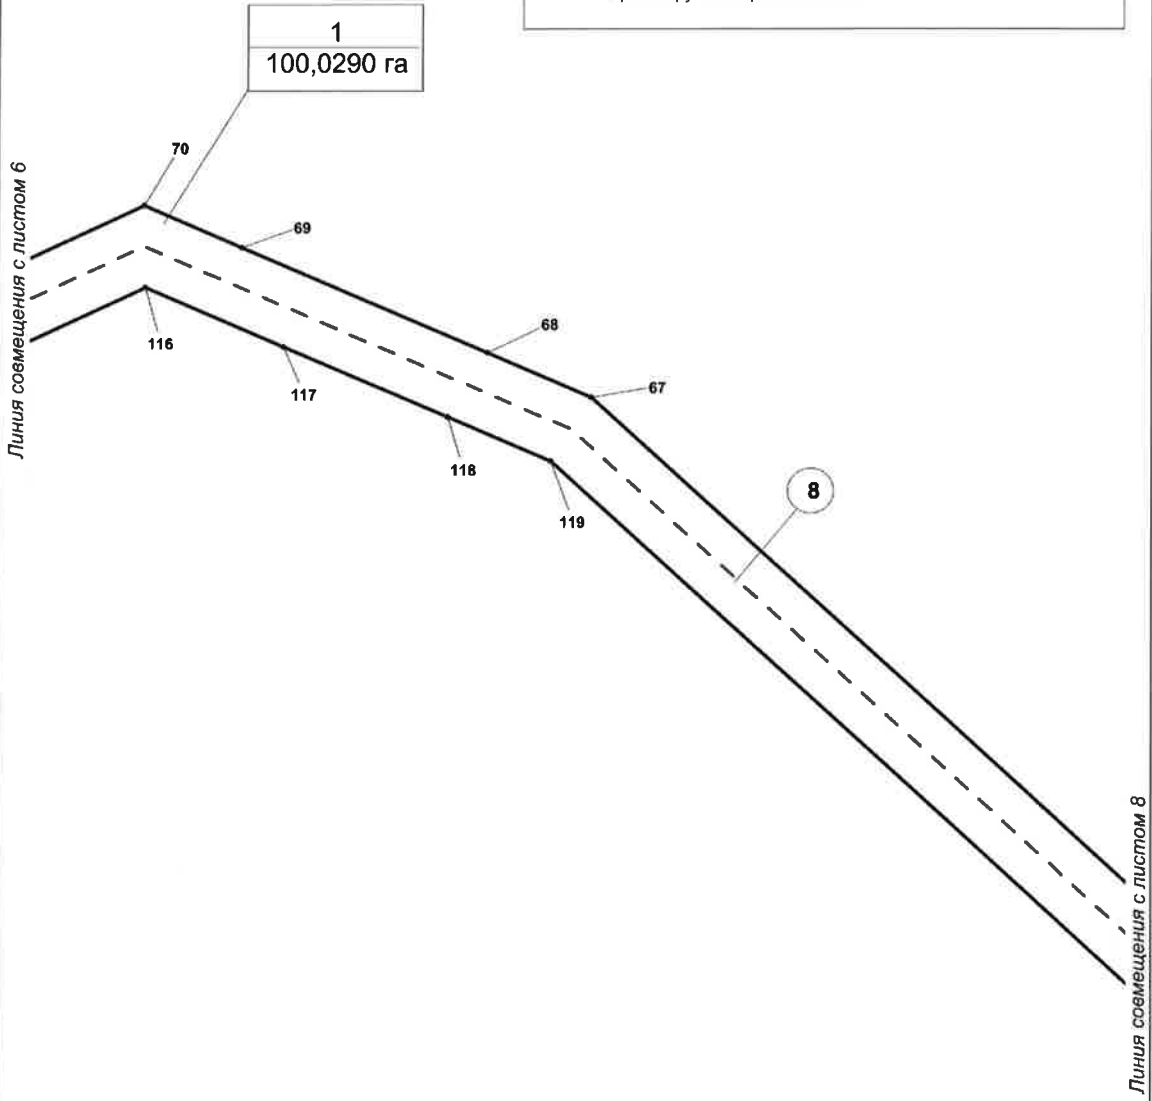

Инв. № подл.	Подпись и дата	Взам. инв. №

Изм.	Кол.уч.	Лист	№ док.	Подпись	Дата

1980617/0122Д-П-017.000.000-ППТ-ТЧ

Чертеж красных линий
М 1: 5 000

↑
N
↓
A

УСЛОВНЫЕ ОБОЗНАЧЕНИЯ

- границы территории, в отношении которой
осуществляется подготовка проекта планировки

•


- красные линии проектируемые

①


- номер линейного объекта

3

- номера характерных точек
проектируемых красных линий

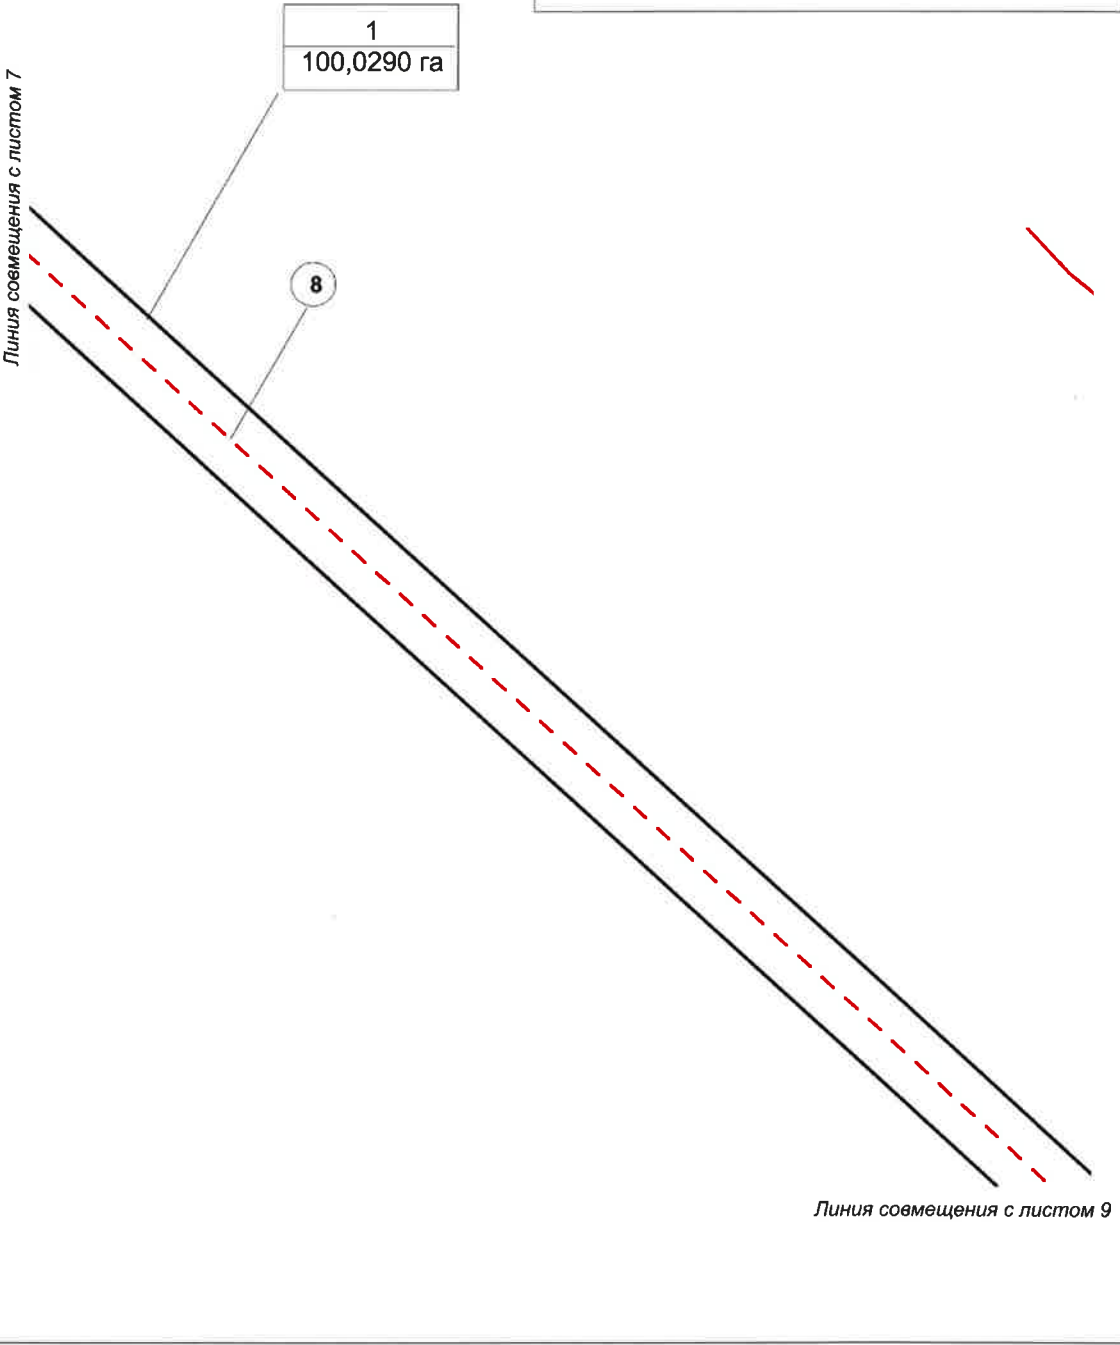

Инв. № подл.	Подпись и дата					Взам. инв. №				
Изм.	Кол.уч	Лист	№ док.	Подпись	Дата	1980617/0122Д-П-017.000.000-ППТ-ТЧ				
						Лист 11				

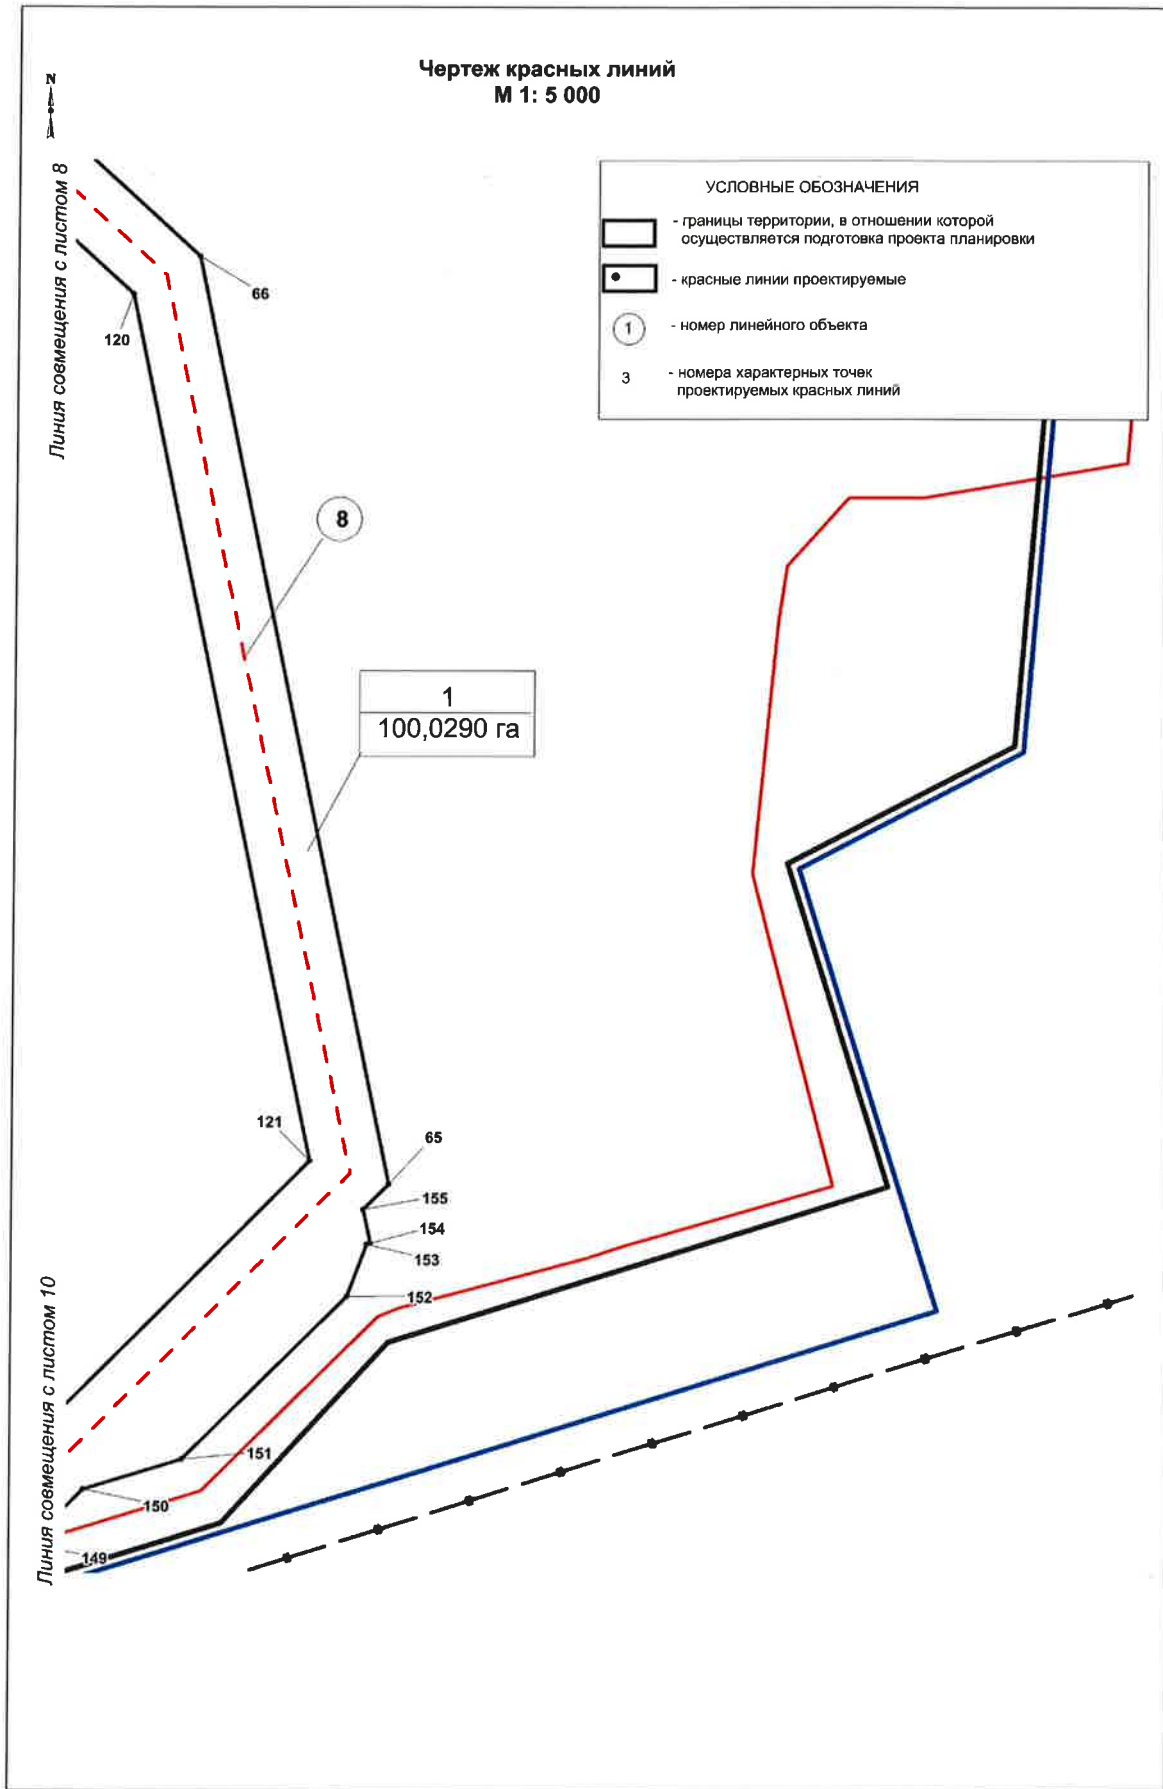


Инв. № подл.	Подпись и дата	Взам. инв. №

Изм.	Кол.уч	Лист	№док.	Подпись	Дата

1980617/0122Д-П-017.000.000-ППТ-ТЧ

УСЛОВНЫЕ ОБОЗНАЧЕНИЯ

-  - границы территории, в отношении которой осуществляется подготовка проекта планировки
-  - красные линии проектируемые
-  - номер линейного объекта
-  - номера характерных точек проектируемых красных линий

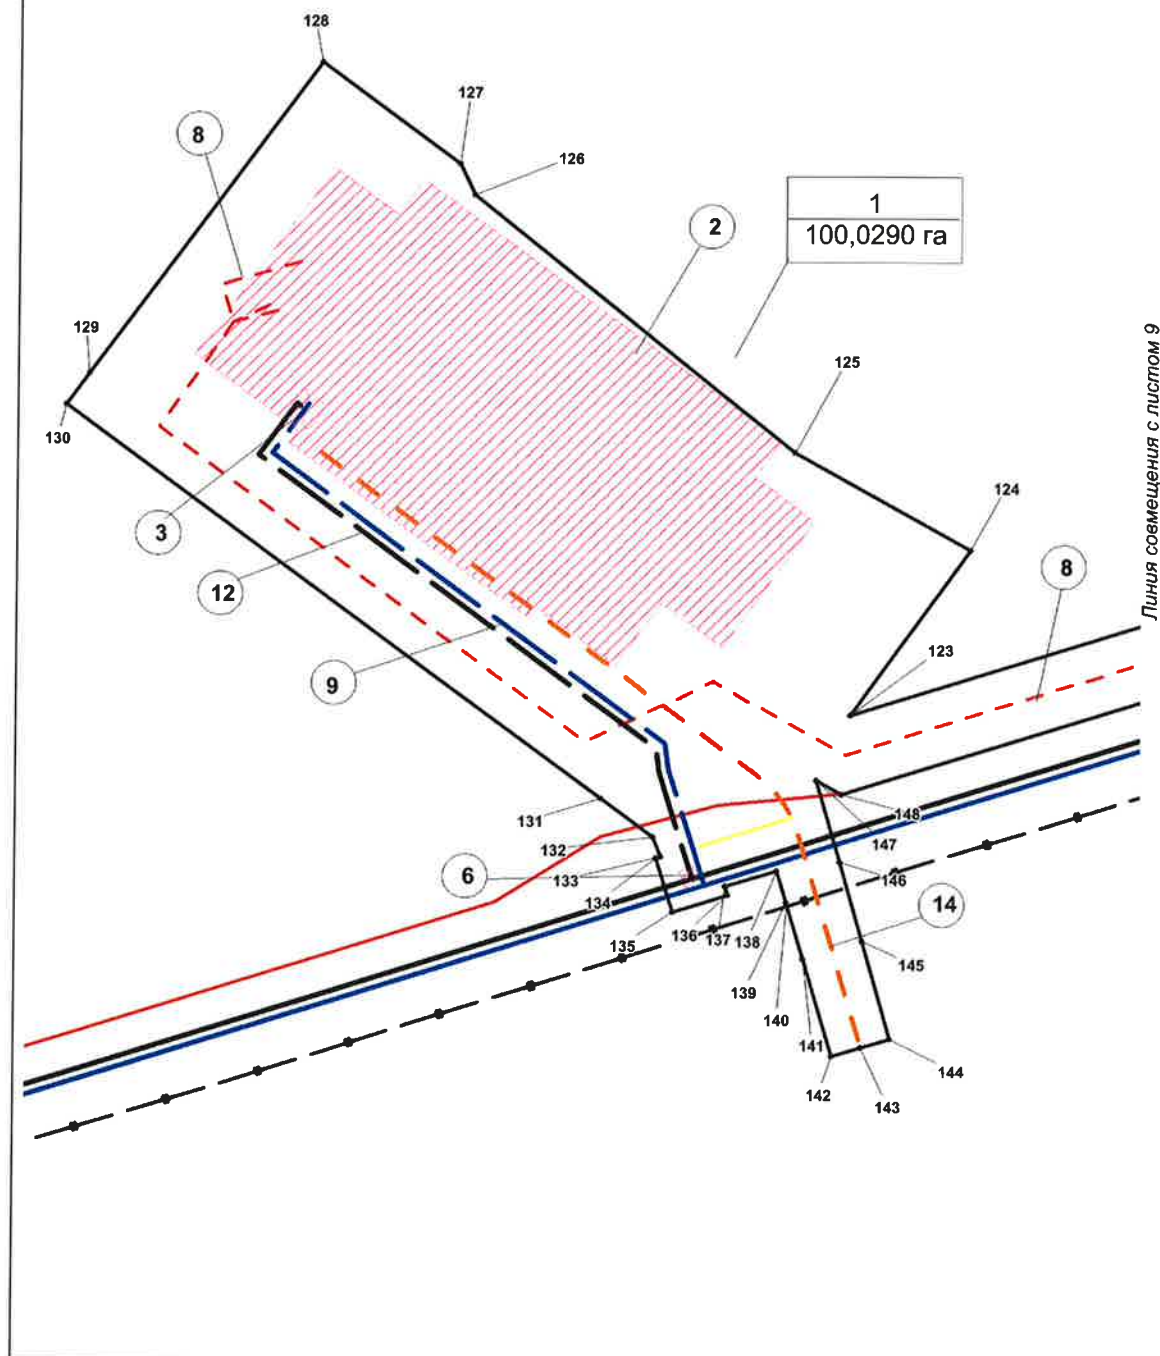

Инв. № подл.	Подпись и дата	Взам. инв. №

Изм.	Кол.уч	Лист	№ док.	Подпись	Дата

1980617/0122Д-П-017.000.000-ППТ-ТЧ


Формат А4

 - границы территории, в отношении которой осуществляется подготовка проекта планировки

 - зона планируемого размещения
линейных объектов

1 - номер линейного объекта

3 - номера характерных точек проектируемых красных линий

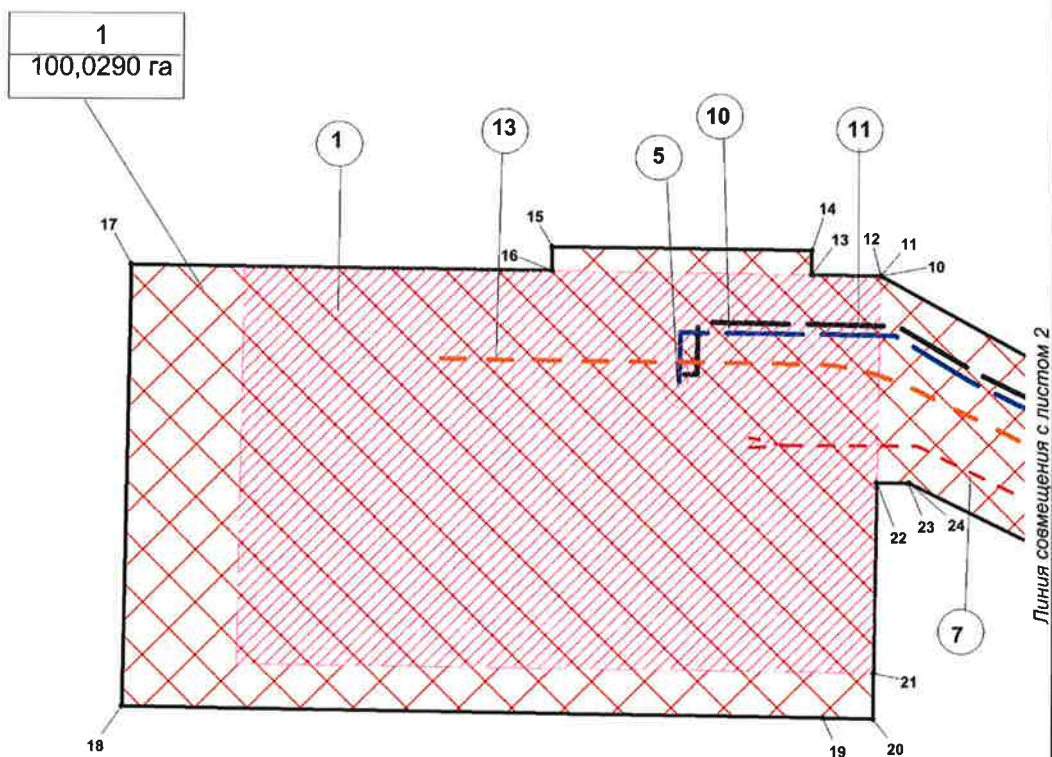

Линия совмещения с листом 2


Инв. № подл.	Подпись и дата	Взам. инв. №							1980617/0122Д-П-017.000.000-ППТ-ТЧ	Лист
										14
Изм.	Кол.уч	Лист	№ док.	Подпись	Дата					

Чертеж границ зон планируемого размещения линейных объектов
М 1: 5 000



УСЛОВНЫЕ ОБОЗНАЧЕНИЯ


-  - границы территории, в отношении которой осуществляется подготовка проекта планировки
-  - зона планируемого размещения линейных объектов
-  - номер линейного объекта
-  - номера характерных точек проектируемых красных линий

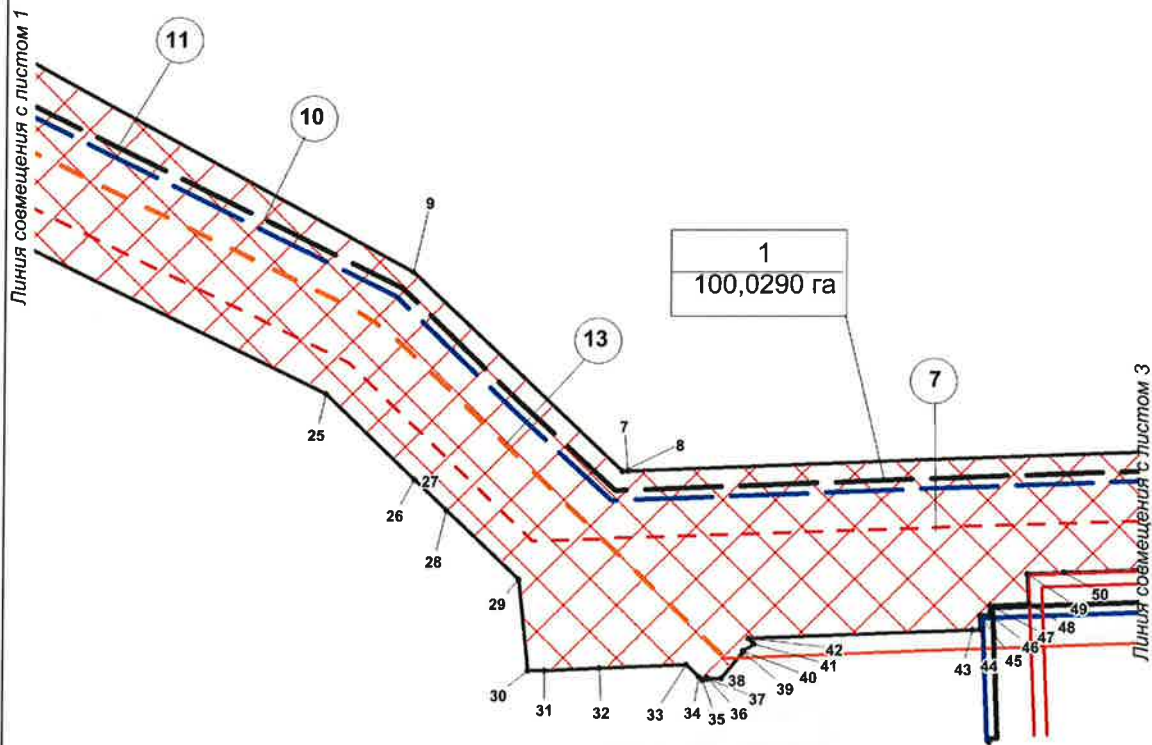

Инв. №	подл.	Взам. инв. №	Подпись и дата		
Изм.	Коп. уч.	Лист	Недок.	Подпись	Дата

1980617/0122Д-П-017.000.000-ППТ-ТЧ

Чертеж границ зон планируемого размещения линейных объектов
М 1: 5 000

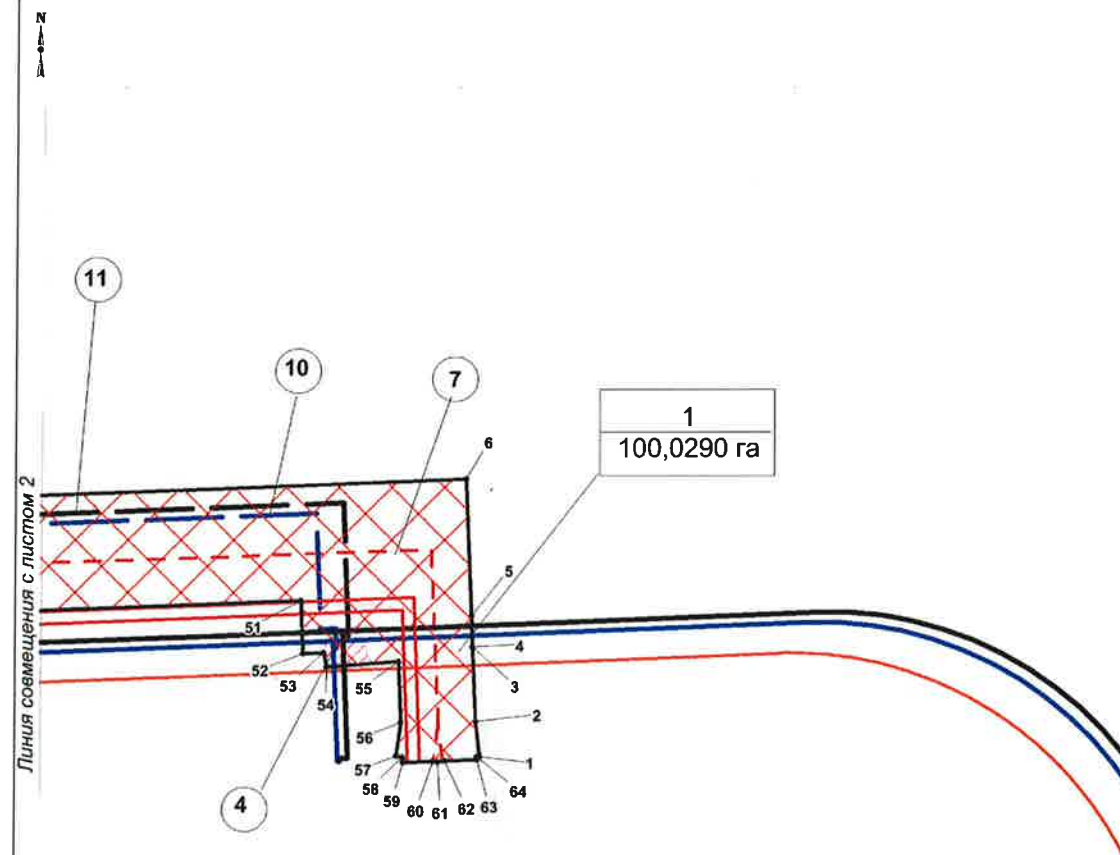

УСЛОВНЫЕ ОБОЗНАЧЕНИЯ

- границы территории, в отношении которой осуществляется подготовка проекта планировки
- зона планируемого размещения линейных объектов
- номер линейного объекта
- номера характерных точек проектируемых красных линий

Инв. №	подл.	Подпись и дата	Взам. инв. №

Изм.	Кол.уч.	Лист	№ док.	Подпись	Дата

1980617/0122Д-П-017.000.000-ППТ-ТЧ

Чертеж границ зон планируемого размещения линейных объектов
М 1: 5 000

↑
N
↓
A

Линия совмещения с листом 5

1
100,0290 га



УСЛОВНЫЕ ОБОЗНАЧЕНИЯ

- границы территории, в отношении которой осуществляется подготовка проекта планировки
- зона планируемого размещения линейных объектов
- 1 - номер линейного объекта
- 3 - номера характерных точек проектируемых красных линий

Инв. №	подл.	Подпись и дата	Взам. инв. №

Изм.	Кол.уч.	Лист	№ док.	Подпись	Дата

1980617/0122Д-П-017.000.000-ППТ-ТЧ

Лист

17


Формат А4

Чертеж границ зон планируемого размещения линейных объектов
М 1: 5 000

↑
N
↓
A

УСЛОВНЫЕ ОБОЗНАЧЕНИЯ

- границы территории, в отношении которой осуществляется подготовка проекта планировки
- зона планируемого размещения линейных объектов
- 1 - номер линейного объекта
- 3 - номера характерных точек проектируемых красных линий

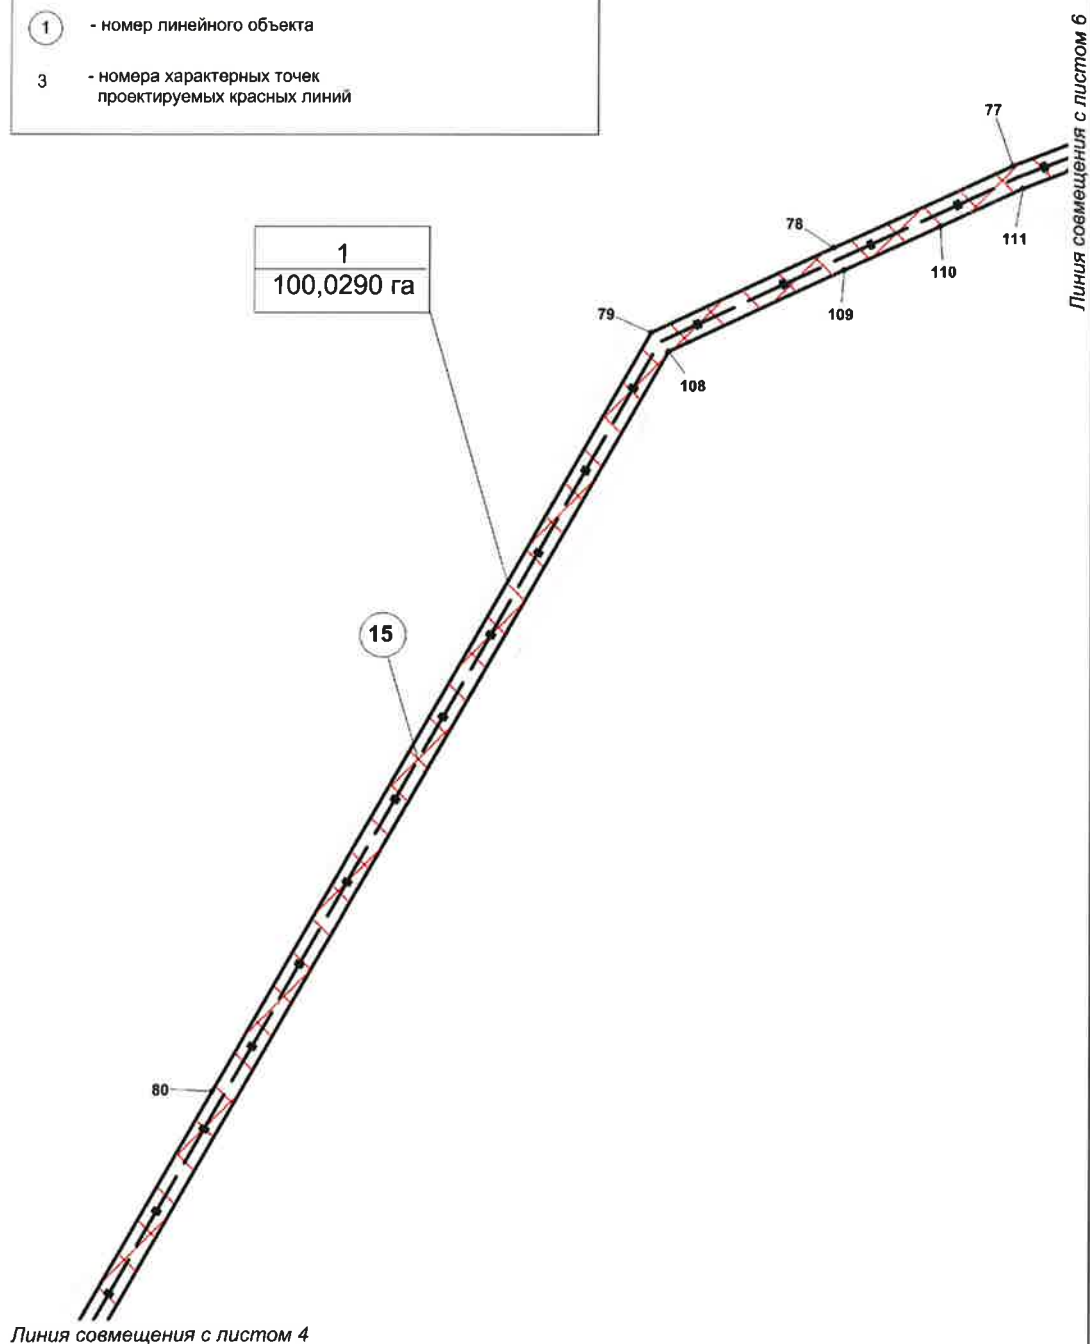


Инв. № подл.	Подпись и дата	Взам. инв. №				
Изм.	Кол.уч.	Лист	№ док.	Подпись	Дата	Лист
						18

1980617/0122Д-П-017.000.000-ППТ-ТЧ

Формат А4

Чертеж границ зон планируемого размещения линейных объектов
М 1: 5 000

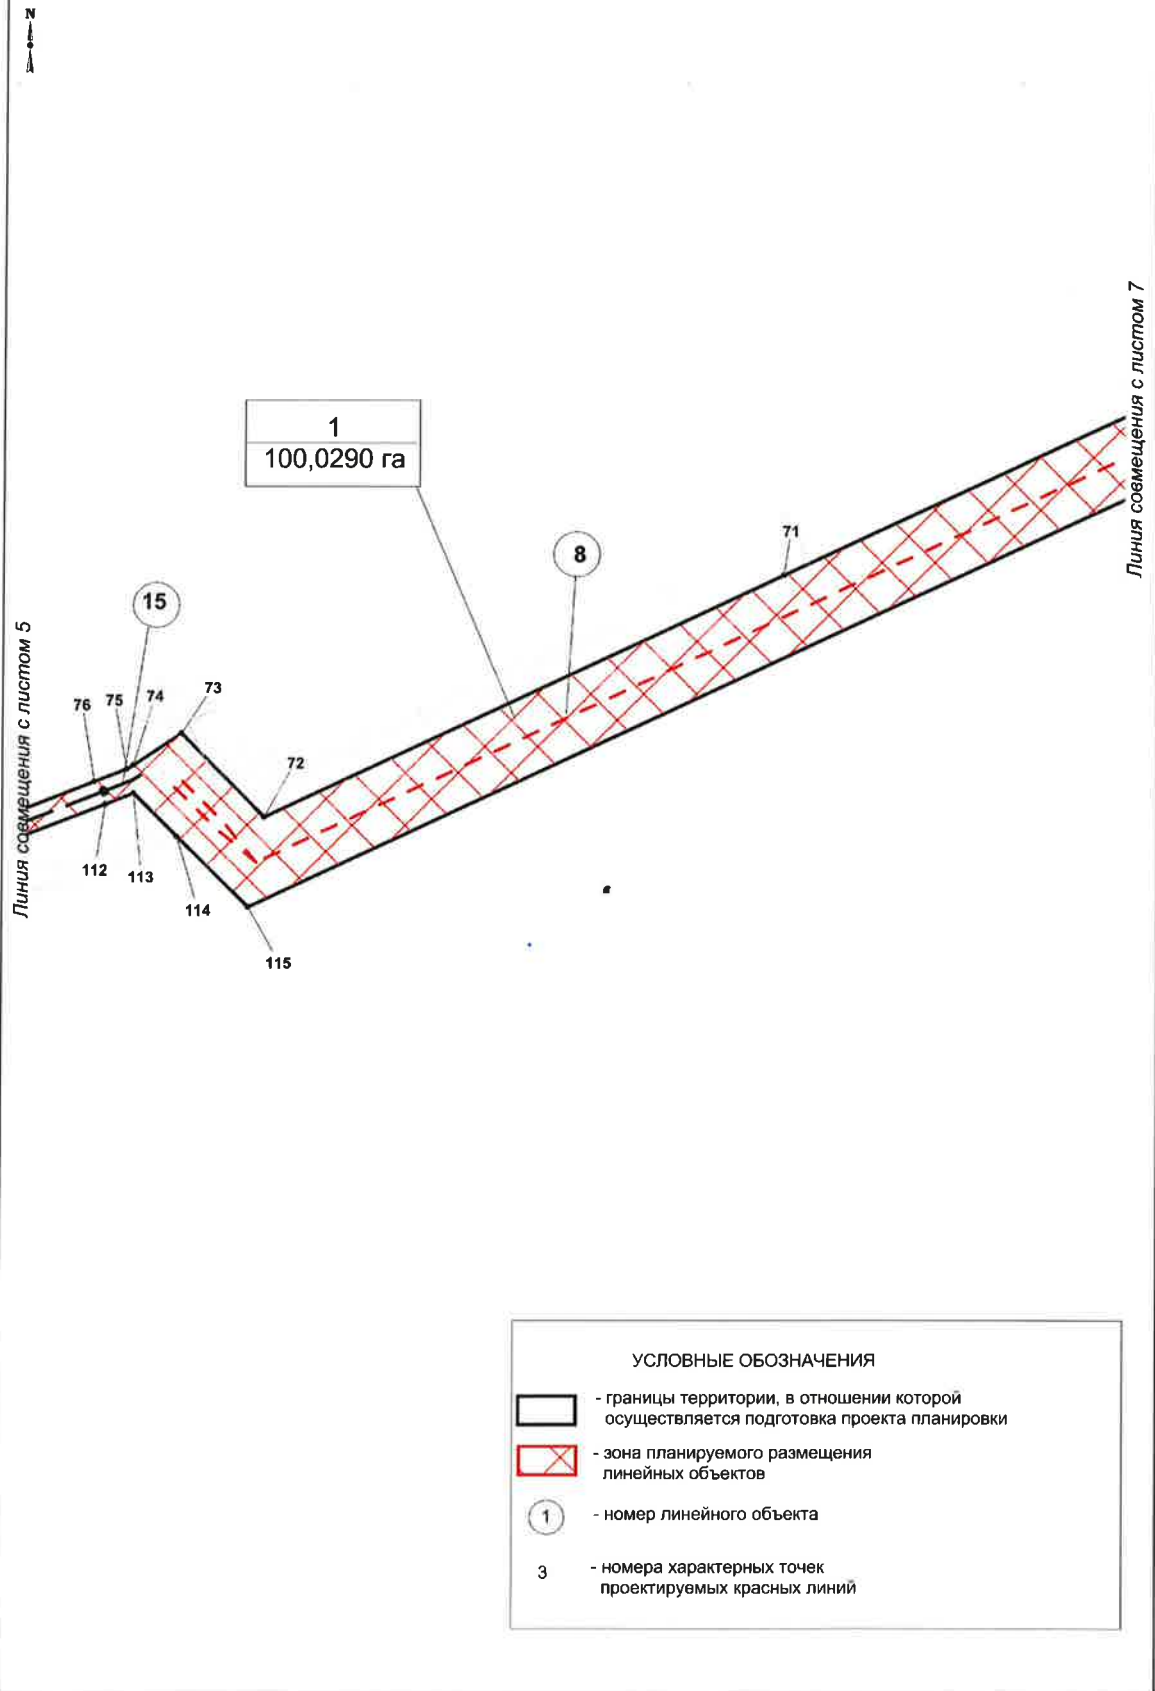

Инв. № подл.	Подпись и дата	Взам. инв. №

Изм.	Кол.уч.	Лист	№ док.	Подпись	Дата


1980617/0122Д-П-017.000.000-ППТ-ТЧ

Лист

19

Формат А4

Чертеж границ зон планируемого размещения линейных объектов
М 1: 5 000

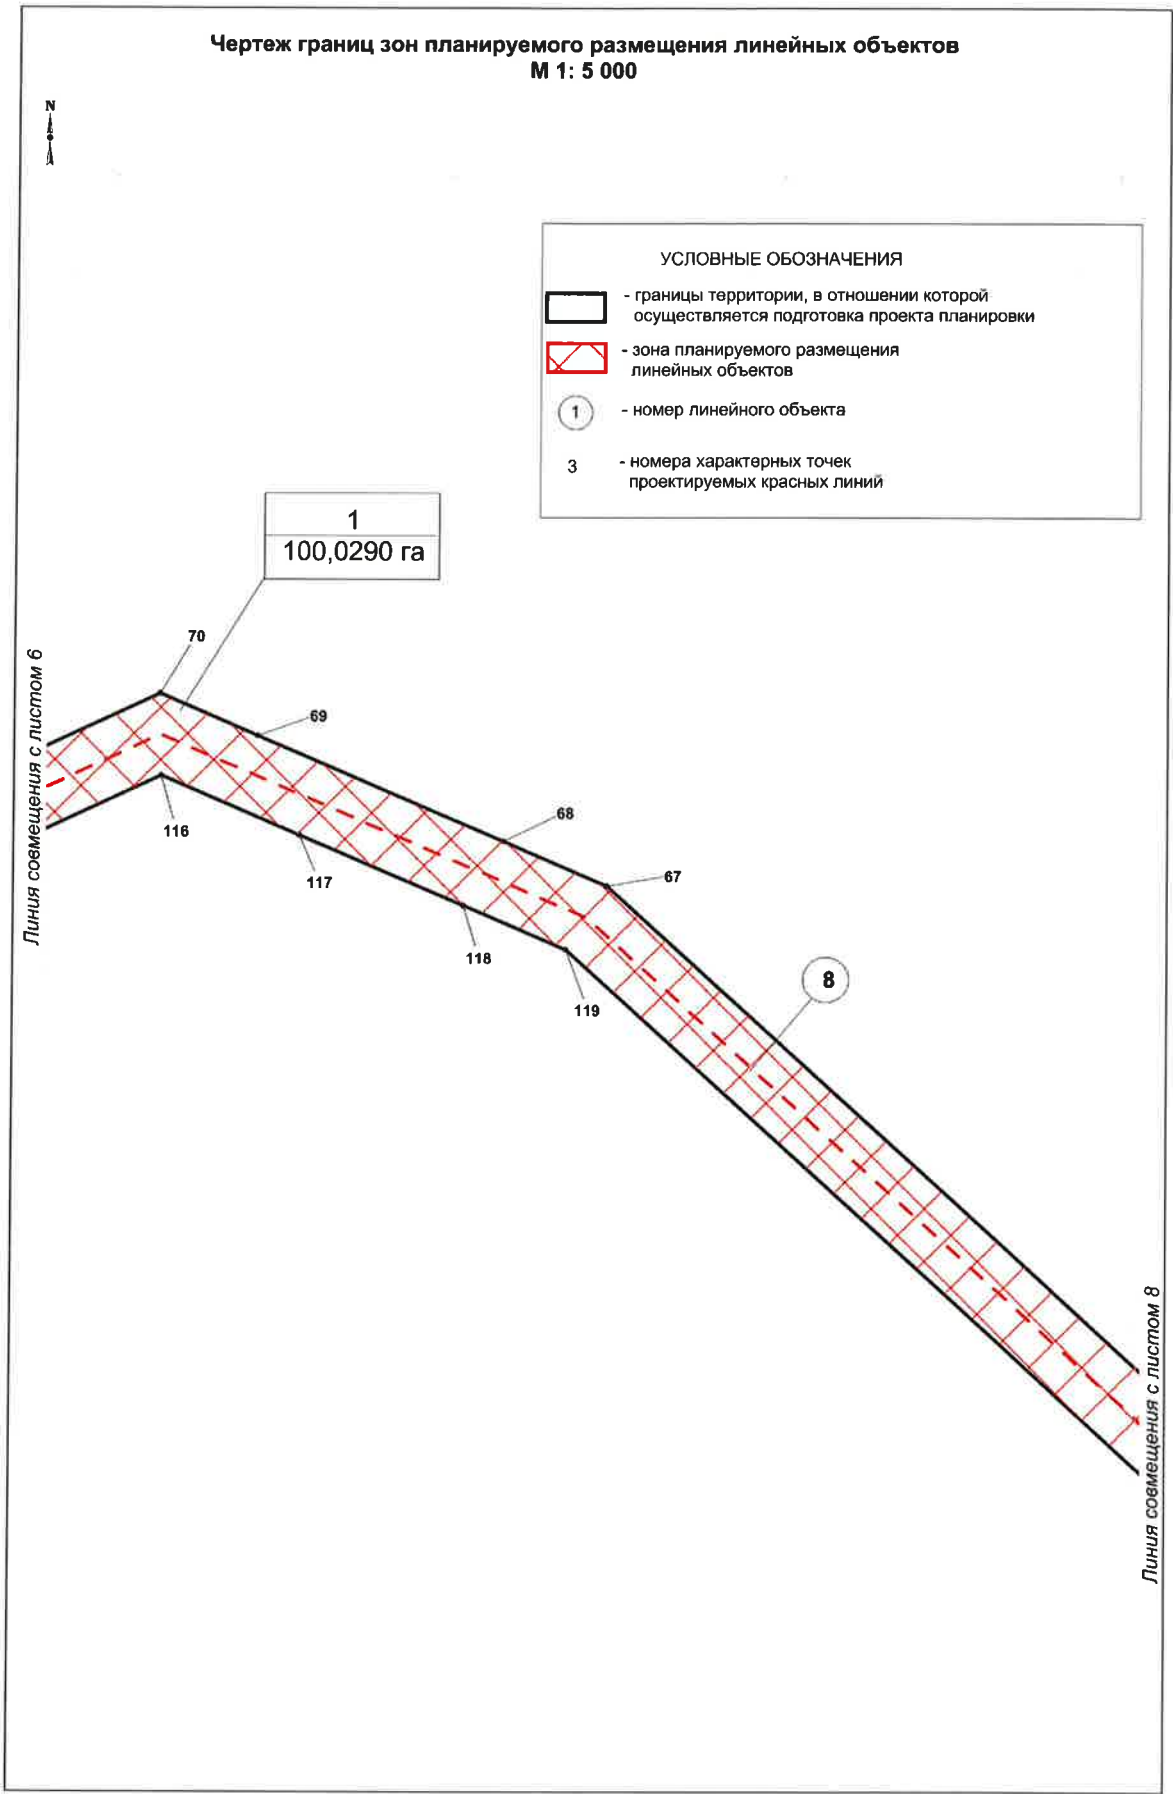


Инв. № подл.	Подпись и дата	Взам. инв. №				
Изм.	Кол.уч	Лист	Недок.	Подпись	Дата	
1980617/0122Д-П-017.000.000-ППТ-ТЧ						Лист
						20

Чертеж границ зон планируемого размещения линейных объектов
М 1: 5 000



УСЛОВНЫЕ ОБОЗНАЧЕНИЯ

-  - границы территории, в отношении которой осуществляется подготовка проекта планировки
-  - зона планируемого размещения линейных объектов
-  - номер линейного объекта
-  - номера характерных точек проектируемых красных линий

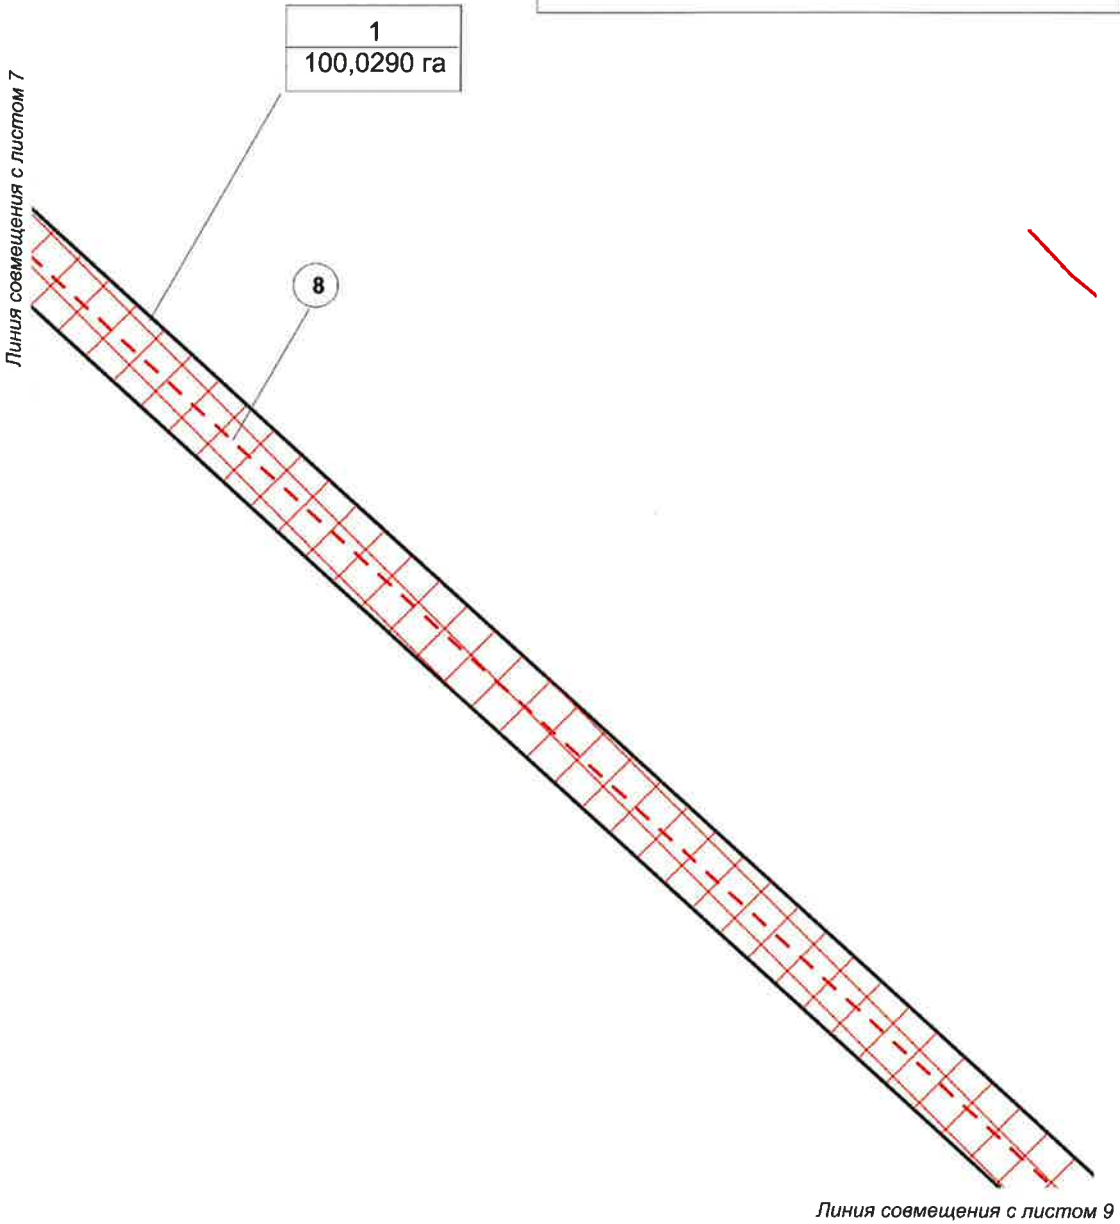


Инв. № подл.	Подпись и дата					Взам. инв. №				

Изм.	Кол.уч	Лист	№ док.	Подпись	Дата

1980617/0122Д-П-017.000.000-ППТ-ТЧ

Чертеж границ зон планируемого размещения линейных объектов
М 1: 5 000

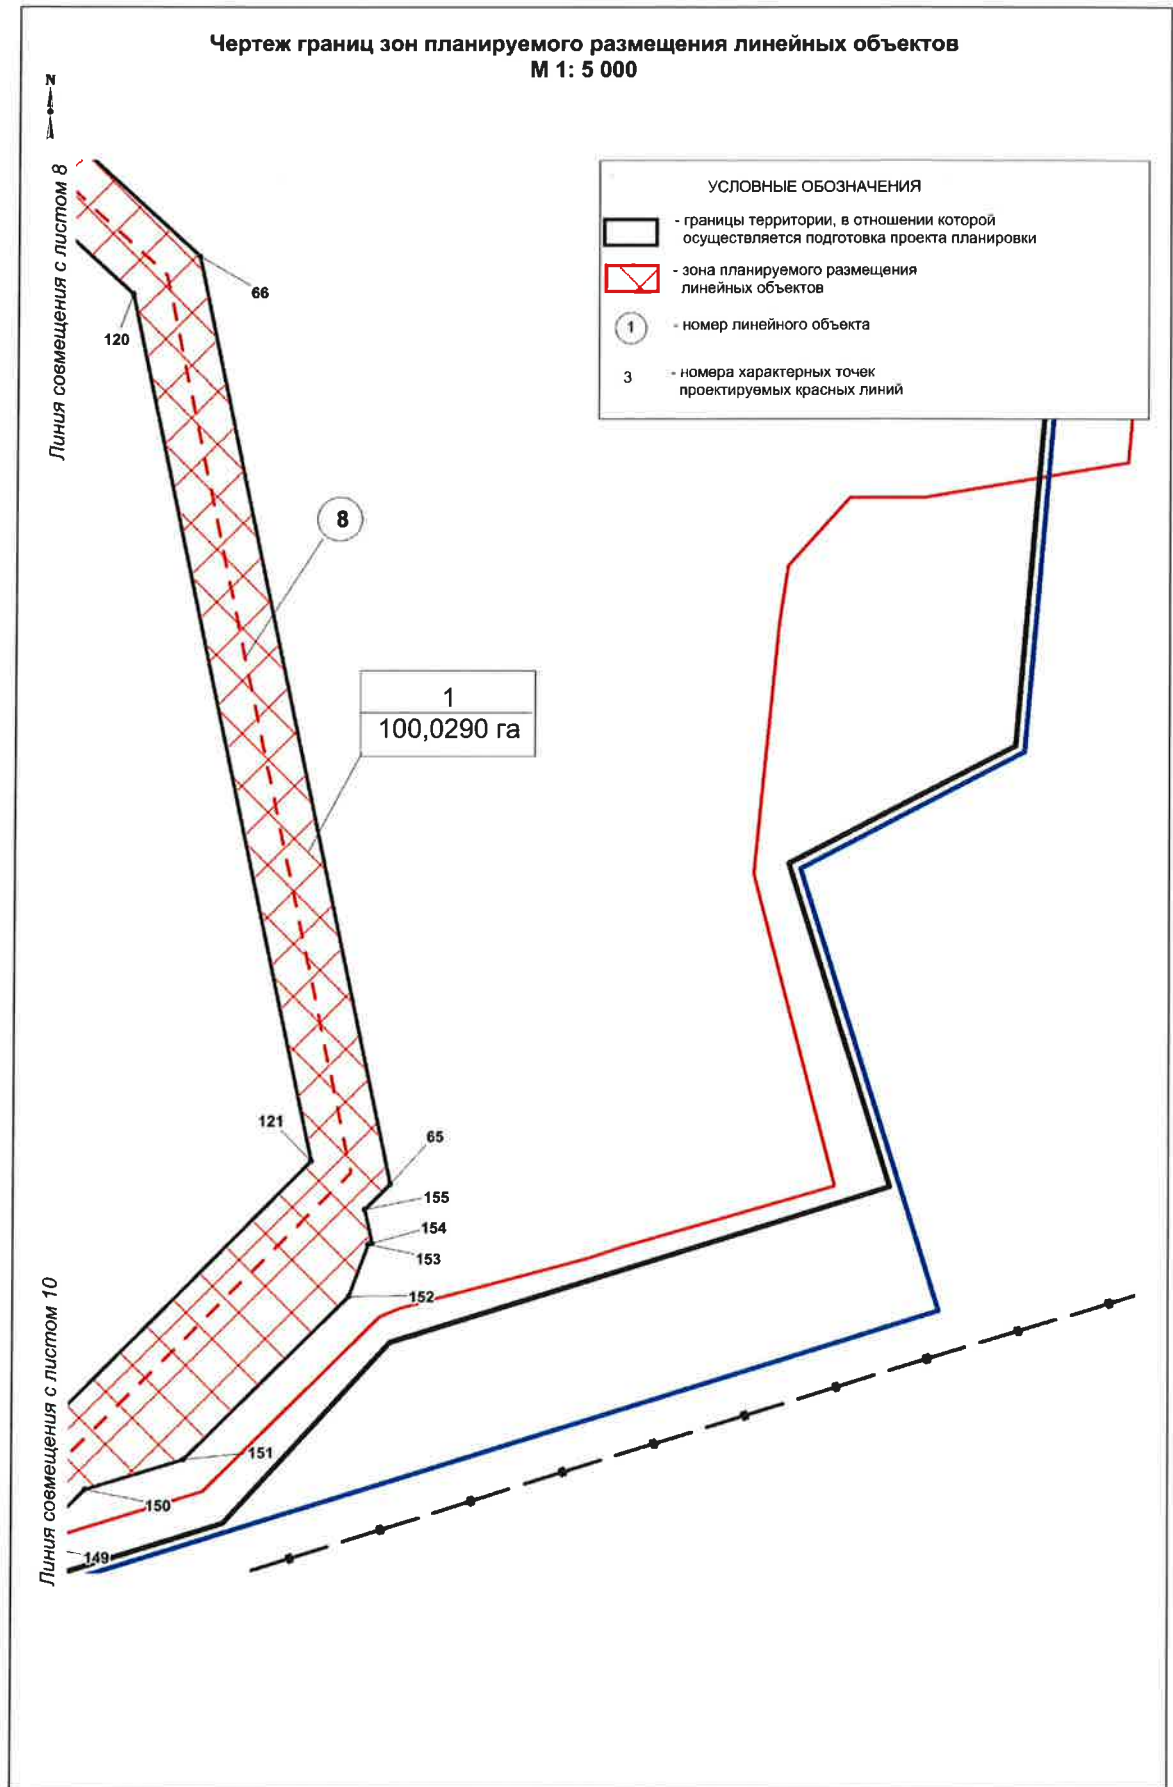

Инв. № подл.	Подпись и дата	Взам. инв. №

Изм.	Кол.уч.	Лист	Нодок.	Подпись	Дата

1980617/0122Д-П-017.000.000-ППТ-ТЧ

Лист

22


Формат А4

Чертеж границ зон планируемого размещения линейных объектов
М 1: 5 000



УСЛОВНЫЕ ОБОЗНАЧЕНИЯ

- границы территории, в отношении которой осуществляется подготовка проекта планировки
- зона планируемого размещения линейных объектов
- 1 - номер линейного объекта
- 3 - номера характерных точек проектируемых красных линий

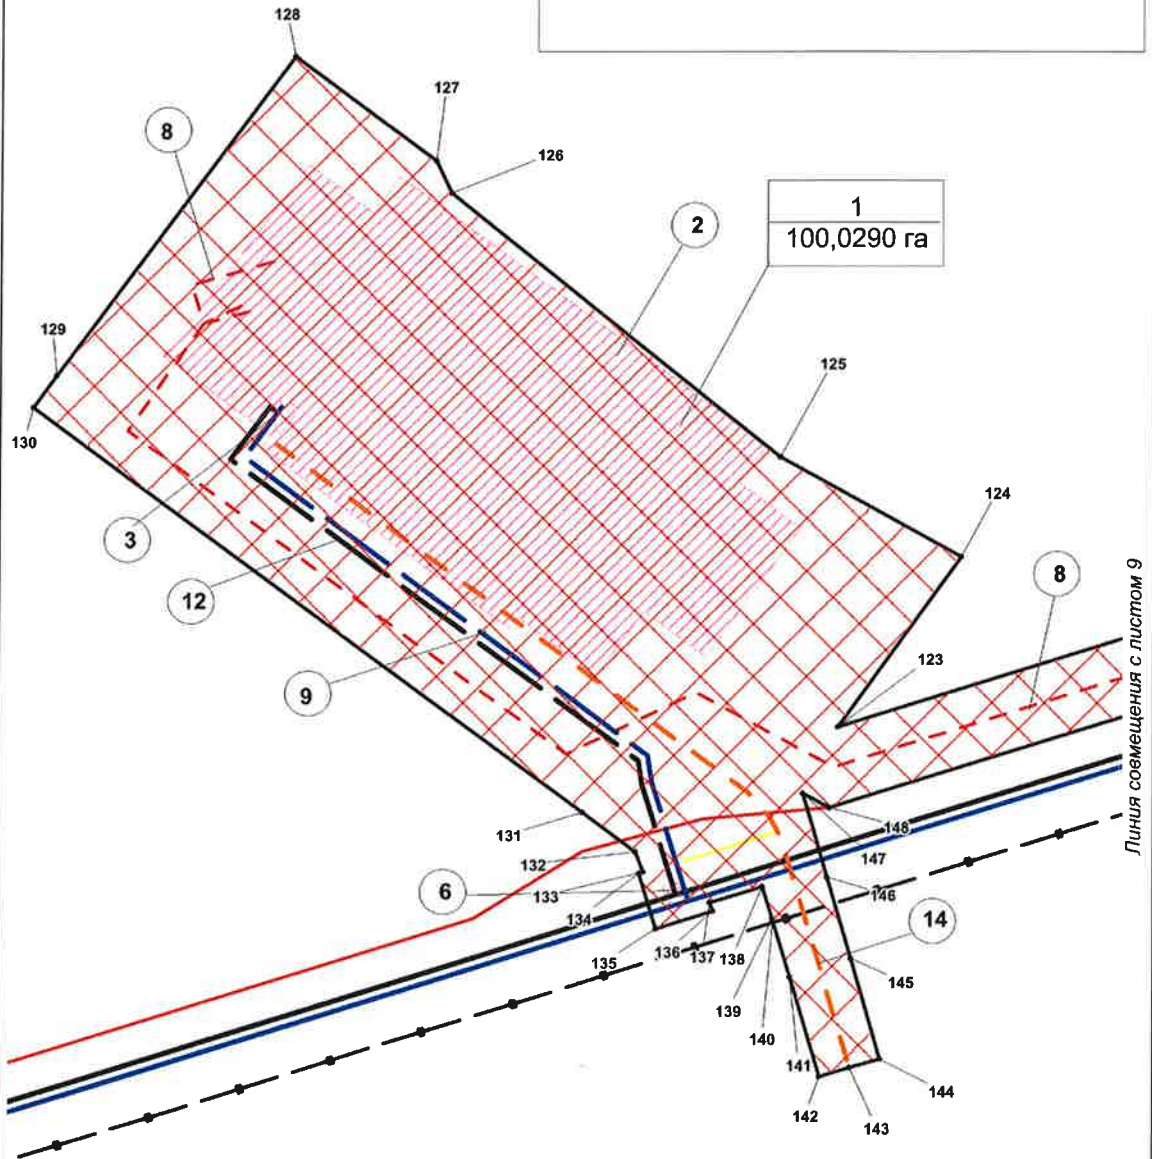

Инв. № подл.	Подпись и дата					Взам. инв. №				
Изм.	Кол.уч.	Лист	Нодок.	Подпись	Дата					
						1980617/0122Д-П-017.000.000-ППТ-ТЧ				
						Лист				
						23				

РАЗДЕЛ 2. ПОЛОЖЕНИЕ О РАЗМЕЩЕНИИ ЛИНЕЙНЫХ ОБЪЕКТОВ

2.1 Наименование, основные характеристики (категория, протяженность, проектная возможность, пропускная способность, грузонапряженность, интенсивность движения) и назначение планируемых для размещения линейных объектов.

Документацией по планировке территории «Обустройство кустов скважин №№703, 710 Малобалыкского месторождения» (далее проектируемый объект) предусматривается строительство следующих объектов:

- Кусты нефтяных скважин №№ 703,710;
- Нефтегазосборные сети. Куст №703 - т. вр. куст №703;
- Нефтегазосборные сети. Куст №710 - т. вр. куст №710;
- Высоконапорный водовод. Т. вр. куст № 703- куст № 703;
- Высоконапорный водовод. Т. вр. куст № 710- куст № 710;
- Площадки узлов задвижек на нефтегазосборных и высоконапорных водоводах;
- ВЛ 6 кВ на куст 703;
- ВЛ 6 кВ на куст 710;
- Подъезд к кусту скважин №703;
- Подъезд к кусту скважин №710;
- ВОЛС.

Кусты нефтяных скважин №№ 703,710, Площадки узлов задвижек на нефтегазосборных и высоконапорных водоводах являются неотъемлемой частью линейных объектов входящих в состав проекта.

Характеристики проектируемых линейных объектов

Наименование объекта	Характеристика
Нефтегазосборные сети	Протяженность – 2,254 км
Нефтегазосборные сети. Куст № 703 – т. вр. куст № 703	Назначение - нефтегазосборный трубопровод для транспорта газожидкостной смеси от куста № 703 до свободной задвижки существующего узла задвижек № 8 (ш.15/0938Д)
	Транспортируемая среда – вода+нефть+газ
	Рабочее давление – 4 МПа
	Диаметр трубопровода – 159х6 мм
	Протяженность трубопровода – 605 м
	Узел задвижек № 1

Инв. №	подл.	Подпись и дата	Взам. инв. №							Лист
				1980617/0122Д-П-017.000.000-ППТ-ТЧ						24
Изм.	Кол.уч	Лист	№ док.	Подпись	Дата					

Наименование объекта	Характеристика
Нефтегазосборные сети. Куст № 710 – т. вр. куст № 710	Назначение - нефтегазосборный трубопровод для транспорта газожидкостной смеси от куста № 710 до свободной задвижки существующего узла задвижек № 107 (ш.13/1120Д)
	Транспортируемая среда – вода+нефть+газ
	Рабочее давление – 4 МПа
	Диаметр трубопровода – 219х6 мм
	Протяженность трубопровода – 1649 м
	Узел задвижек № 2
Высоконапорные водоводы	Протяженность – 2,217 км
Высоконапорный водовод. Т. вр. куст №703 – куст №703	Назначение – высоконапорный водовод для транспорта пластовой воды от узла задвижек №5 (ш.0938Д) (т. вр. куст №703) до совместного узла задвижек куста №703
	Диаметр трубопровода – 168х16 мм
	Протяженность трубопровода - 574 м
	Транспортируемая среда – пластовая вода
	Рабочее давление (максимальное) – 22,5 МПа
	Узел задвижек №1 (совместный)
Высоконапорный водовод. Т.вр. куст №710 – куст №710	Назначение – высоконапорный водовод для транспорта пластовой воды от узла задвижек №1 (т. вр. куст №710) до совместного узла задвижек куста №710
	Диаметр трубопровода – 168х16 мм
	Протяженность трубопровода - 1643 м
	Транспортируемая среда – пластовая вода
	Рабочее давление (максимальное) – 22,5 МПа
	Узел задвижек №1
Подъездные дороги, в том числе:	Узел задвижек №2 (совместный)
	Общей протяженностью – 1,89021 км
Подъезд к кусту скважин № 703	Категория – IVв
	Протяженность – 0,7141 км
Подъезд к кусту скважин № 710	Категория – IVв
	Протяженность – 1,17611 км
ВЛ 6 кВ в том числе:	Протяженность – 8,07 км
ВЛ 6 кВ на куст 703	Двухцепная от сущ. ПС 35/6 кВ №373 Протяженность трассы – 5,6 км
ВЛ 6 кВ на куст 710	Двухцепная от сущ. ПС 35/6 кВ №671 Протяженность трассы – 1,68 км
Волоконно-оптическая линия связи в том числе:	Протяженность – 11,2 км
ВОЛС на куст 703	Протяженность трассы – 8,7 км
ВОЛС на куст 710	Протяженность трассы – 2,5 км

Взам. инв. №

Подпись и дата

Инв. № подл.

Изм.	Кол.уч	Лист	№ док.	Подпись	Дата

1980617/0122Д-П-017.000.000-ППТ-ТЧ

Лист

25

2.2 Перечень субъектов Российской Федерации, перечень муниципальных районов, городских округов в составе субъектов Российской Федерации, перечень поселений, населенных пунктов, внутригородских территорий городов федерального значения, на территориях которых устанавливаются зоны планируемого размещения линейных объектов

Зона планируемого размещения проектируемого объекта находится на землях лесного фонда Нефтеюганского территориального отдела-лесничества, Юнг-Яхского и Нефтеюганского участковых лесничеств.

В административном отношении объект находится в Тюменской области, Ханты - Мансийском автономном округе (ХМАО-ЮГРА), Нефтеюганском районе. В хозяйственном отношении объект расположен на землях Нефтеюганского территориального отдела-лесничества, Юнг-Яхского и Нефтеюганского участковых лесничеств.

Расстояние до г. Нефтеюганска, где расположена база изысканий, составляет 91,3 км от куста №703 и 105,8 км от куста №710 в северо-восточном направлении (расстояние измерено по федеральным дорогам, внутрипромысловым дорогам и дорогам общего пользования до границы застройки).

Ближайший крупный населенный пункт пгт. Сентябрьский расположен в 14,4 км западнее относительно куста №703 и в 16,3 км южнее куста №710 (расстояние измерено по федеральным дорогам, внутрипромысловым дорогам и дорогам общего пользования до границы застройки).

2.3 Перечень координат характерных точек границ зон планируемого размещения линейного объекта

Координаты характерных точек границ зоны планируемого размещения совпадают с устанавливаемыми красными линиями проектируемого объекта.

Координаты границ земельных участков, необходимых для размещения проектируемого объекта, в графических материалах определены в местной системе координат Ханты-Мансийского автономного округа Югры МСК-86.

Перечень координат характерных точек границ зоны планируемого размещения

Номер	X	Y
1	898043.27	3523154.09
2	898022.27	3523133.27
3	897994.46	3523139.11
4	897993.59	3523136.09
5	897950.70	3523119.90
6	897816.32	3522984.69
7	897791.16	3522904.15
8	897745.63	3522859.01

Инв. № подл.	Подпись и дата	Взам. инв. №							Лист
									26
			Изм.	Коп.уч.	Лист	Недок.	Подпись	Дата	1980617/0122Д-П-017.000.000-ППТ-ТЧ

Номер	X	Y
9	897613.12	3522434.75
10	897624.75	3522413.66
11	897557.13	3522433.16
12	897492.35	3522451.84
13	897427.09	3522470.66
14	897412.83	3522422.55
15	897477.53	3522403.17
16	897522.32	3522389.75
17	897523.74	3522389.33
18	897549.79	3522381.53
19	897537.16	3522339.45
20	897530.15	3522341.82
21	897515.95	3522296.46
22	897560.30	3522282.54
23	897561.47	3522286.26
24	897577.74	3522279.74
25	897609.36	3522236.82
26	897934.00	3521796.13
27	897959.69	3521814.57
28	898217.16	3522004.61
29	898133.45	3522118.20
30	898107.70	3522130.55
31	897895.01	3522394.96
32	897815.78	3522543.20
33	897680.75	3522444.74
34	897798.46	3522826.89
35	898062.57	3523088.72
36	898779.95	3522938.09
37	900027.84	3521565.66
38	900063.11	3521483.53
39	900119.56	3521352.12
40	900167.20	3521241.21
41	899797.27	3520450.82
42	899853.80	3520393.92
43	899888.35	3520359.15
44	899879.60	3520336.78
45	899844.05	3520245.77
46	899813.11	3520178.60
47	899777.30	3520100.84
48	899711.00	3519959.09
49	898862.79	3519474.31
50	898719.42	3519379.94
51	898450.09	3519225.76
52	898221.94	3519310.96
53	898056.05	3519565.67
54	898024.37	3519562.43
55	897998.67	3519559.82
56	897976.56	3519557.55
57	897976.54	3519557.55
58	897963.20	3519556.19
59	897947.87	3519560.29
60	897858.96	3519644.87
61	897813.23	3519604.42

Инв. №

Взам. инв. №

Подпись и дата

Инв. № подл.

Изм.	Кол.уч.	Лист	№ док.	Подпись	Дата

1980617/0122Д-П-017.000.000-ППТ-ТЧ

Лист

27

Формат А4

Номер	X	Y
62	897805.76	3519597.80
63	897818.99	3519582.82
64	897827.27	3519590.14
65	897858.47	3519617.72
66	897937.79	3519542.29
67	897946.58	3519539.92
68	897961.58	3519535.93
69	898010.89	3519540.95
70	898045.95	3519544.53
71	898208.78	3519294.53
72	898451.89	3519203.73
73	898589.35	3519282.44
74	898729.90	3519362.90
75	898886.66	3519464.92
76	899108.86	3519591.92
77	899726.42	3519944.87
78	899795.45	3520092.43
79	899862.45	3520237.94
80	899897.59	3520327.84
81	899907.72	3520353.77
82	899910.99	3520358.62
83	899936.60	3520397.14
84	899869.38	3520463.34
85	900063.56	3520878.20
86	900232.95	3521240.15
87	900199.40	3521318.27
88	900114.91	3521514.95
89	900078.99	3521598.56
90	898811.28	3522992.82
91	907863.59	3508621.67
92	907863.28	3508619.24
93	907860.95	3508619.33
94	907859.90	3508593.31
95	907858.97	3508587.89
96	907859.52	3508583.93
97	907858.53	3508559.38
98	907862.97	3508559.22
99	907863.67	3508554.21
100	907891.20	3508558.06
101	907940.55	3508555.91
102	907936.43	3508497.65
103	907947.73	3508494.96
104	907947.08	3508478.38
105	907990.22	3508476.77
106	907979.84	3508212.47
107	907978.70	3508183.53
108	907954.74	3508184.48
109	907953.54	3508153.86
110	907945.54	3508154.18
111	907945.23	3508146.18
112	907934.09	3508146.62
113	907933.85	3508140.33
114	907926.91	3507963.09

Инв. № подл.	Подпись и дата		Взам. инв. №		1980617/0122Д-П-017.000.000-ППТ-ТЧ						Лист
											28
Изм.	Кол.уч.	Лист	№ док.	Подпись	Дата						

Номер	X	Y
115	907922.57	3507967.46
116	907917.09	3507958.84
117	907916.04	3507958.84
118	907895.03	3507941.62
119	907894.59	3507930.62
120	907895.99	3507930.17
121	907893.36	3507927.03
122	907896.55	3507923.74
123	907905.99	3507914.00
124	907903.14	3507845.18
125	907901.19	3507801.67
126	907901.07	3507788.63
127	907973.54	3507780.89
128	908028.41	3507723.62
129	908052.80	3507698.16
130	908052.90	3507698.06
131	908120.50	3507627.50
132	908277.85	3507304.83
133	908277.85	3507303.92
134	908277.85	3507278.61
135	908124.84	3507276.41
136	908088.15	3507275.88
137	908088.82	3507235.91
138	908098.19	3506674.97
139	908453.40	3506680.05
140	908448.68	3507017.48
141	908468.03	3507017.75
142	908465.05	3507225.74
143	908445.61	3507225.47
144	908444.78	3507280.99
145	908444.77	3507281.03
146	908444.75	3507281.04
147	908217.68	3507696.23
148	908059.58	3507862.67
149	908059.73	3507866.78
150	908088.71	3508609.83
151	907977.91	3508614.45
152	907952.45	3508615.52
153	907952.45	3508615.63
154	907892.16	3508618.07

2.4 Перечень координат характерных точек границ зон планируемого размещения линейных объектов, подлежащих переносу (переустройству) из зон планируемого размещения линейного объекта

Проект планировки территории не предусматривается перенос (переустройство) проектируемых объектов из зон планируемого размещения объекта.

Инв. № подл.	Подпись и дата	Взам. инв. №							Лист
									29
			Изм.	Кол.уч.	Лист	№ док.	Подпись	Дата	1980617/0122Д-П-017.000.000-ППТ-ТЧ

2.5 Предельные параметры разрешенного строительства, реконструкции объектов капитального строительства, входящих в состав линейного объекта в границах зон его планируемого размещения

Предельные (минимальные и (или) максимальные размеры земельных участков и предельные параметры разрешенного строительства, реконструкции объектов капитального строительства не подлежат установлению.

Учитывая основные технические характеристики проектируемого объекта, проектом планировки территории определены границы зоны его планируемого размещения.

Общая зона планируемого размещения проектируемого объекта составляет 100,0290 га.

Границы зоны планируемого размещения объекта установлена в соответствии с требованиями действующих норм отвода и учтена при разработке рабочего проекта.

Объекты капитального строительства, входящих в состав линейных объектов отсутствуют и требования к архитектурным решениям не установлены.

2.6 Информация о необходимости осуществления мероприятий по защите сохраняемых объектов капитального строительства, существующих и строящихся на момент подготовки проекта планировки территории, а также объектов капитального строительства, планируемых к строительству в соответствии с ранее утвержденной документацией по планировке территории, от возможного негативного воздействия в связи с размещением линейных объектов

Безопасность в районах прохождения промысловых трубопроводов обеспечивается расположением их на соответствующих расстояниях от объектов инфраструктуры, что обеспечивает сохранность действующих трубопроводов при строительстве новых, безопасность при проведении работ и надежность трубопроводов в процессе эксплуатации.

Вариантность выбора места размещения линейных объектов не рассматривалась т.к. проектируемый объект технологически привязан к объектам сложившейся инфраструктуры (продолжение разработки и обустройства Малобалыкского месторождения, прохождение вдоль существующих коридоров коммуникаций).

Осуществление мероприятий по сохранению объектов капитального строительства (существующих и строящихся на момент подготовки проекта планировки территории) и объектов капитального строительства, планируемых к строительству в соответствии с ранее утвержденной документацией при планировке территории, не предусмотрено.

Инв. № подл.	Подпись и дата	Взам. инв. №	Вариантность выбора места размещения линейных объектов не рассматривалась т.к. проектируемый объект технологически привязан к объектам сложившейся инфраструктуры (продолжение разработки и обустройства Малобалыкского месторождения, прохождение вдоль существующих коридоров коммуникаций). Осуществление мероприятий по сохранению объектов капитального строительства (существующих и строящихся на момент подготовки проекта планировки территории) и объектов капитального строительства, планируемых к строительству в соответствии с ранее утвержденной документацией при планировке территории, не предусмотрено.							
									1980617/0122Д-П-017.000.000-ППТ-ТЧ	Лист
			Изм.	Кол.уч.	Лист	Недок.	Подпись	Дата		30

2.7 Информация о необходимости осуществления мероприятий по сохранению объектов культурного наследия и территории традиционного природопользования коренных малочисленных народов Севера, Сибири и Дальнего Востока от возможного негативного воздействия в связи с размещением линейного объекта

Согласно Заклучению Службы государственной охраны объектов культурного наследия ХМАО-Югры № 18-3932 от 26.09.2018г. на территории размещения проектируемого объекта, объекты культурного наследия, включенного в Единый государственный реестр объектов культурного наследия Российской Федерации, выявленные объекты культурного наследия и объекты, обладающие признаками объекта культурного наследия, отсутствуют.

В соответствии с письмом Департамента недропользования и природных ресурсов Ханты-Мансийского автономного округа-Югры № 12-Исх-19458 от 30.08.2018 г. проектируемый объект не находится в границах территорий традиционного природопользования коренных малочисленных народов Севера регионального значения в Ханты-Мансийском автономном округе – Югре.

2.8 Информация о необходимости осуществления мероприятий по охране окружающей среды

Проектируемый объект пересекает водоохранную зону и прибрежную защитную полосу водных объектов.

Для уменьшения негативного воздействия на окружающую среду проектом планировки предусмотрено:

- сокращение площади отводимых земель, путем размещения объектов в общем коридоре коммуникаций;

- размещение проектируемых объектов на малоценных землях вне участков распространения ценных в экологическом отношении лесов;

- производство работ в зимний период;

- организация мест сбора и временного хранения отходов;

- утилизация промышленных и бытовых отходов;

- рекультивация земель, нарушенных при строительстве проектируемых объектов;

Мероприятия по охране атмосферного воздуха включают:

- сокращение выбросов загрязняющих веществ от всех стационарных и передвижных источников. Содержание вредных веществ в воздухе рабочей зоны не должно превышать значений предельно допустимой концентрации;

Инв. № подл.	Подпись и дата	Взам. инв. №							Лист
									31
Изм.	Кол.уч.	Лист	№ док.	Подпись	Дата	1980617/0122Д-П-017.000.000-ППТ-ТЧ			

- временное накопление обтирочного материала, отходов изоляции и мусора от бытовых помещений в металлических контейнерах;
- недопущение сжигания различных видов отходов вне специальных устройств, оборудованных системой газоочистки продуктов сжигания;
- обеспечение постоянного учета контроля работы всех видов транспорта, хранения и отпуска горюче-смазочных материалов (далее – ГСМ);
- осуществление заправки и ремонта техники на специально оборудованных для этих целей площадках и базах.

Для уменьшения воздействия на растительный и животный мир прилегающей территории документацией по планировке территории предусмотрено:

- соблюдение норм землеотводов и минимизация расчищаемых при строительстве площадок;
- соблюдение противопожарных норм;
- предотвращение развития эрозионных процессов;
- предотвращение локальных разливов ГСМ;
- контроль за движением транспорта в период строительства;
- сведение к минимуму загрязнения воздуха в процессе строительства и эксплуатации;
- плановое проведение строительных работ при устойчивых отрицательных температурах и достаточном по мощности снежном покрове, позволяющее избежать нарушение травяно-кустарничкового покрова;
- движение транспорта только по зимникам и дорогам с временным грунтовым покрытием;
- запрет на разведение костров и другие работы с открытым огнем за пределами специально отведенных мест;
- мониторинг и контроль гидрологического режима и состава грунтовых вод;
- техническая и биологическая рекультивация нарушенных земель;
- организация мест временного складирования отходов;
- удаление с территории строительства всех временных устройств, очистка от отходов производства и потребления, возникающих в процессе строительных работ и вывоз отходов на специализированные предприятия и полигоны.

Инв. № подл.	Подпись и дата	Взам. инв. №							Лист	
										32
Изм.	Кол.уч	Лист	№ док.	Подпись	Дата	1980617/0122Д-П-017.000.000-ППТ-ТЧ				

2.9 Информация о необходимости осуществления мероприятий по защите территорий от чрезвычайных ситуаций природного и техногенного характера, в том числе по обеспечению пожарной безопасности и гражданской обороне

В целях обеспечения защиты основных производственных фондов снижения возможных потерь и разрушений в чрезвычайных условиях проектом планировки предусматривается:

- внедрение технологических процессов и конструкций, обеспечивающих снижение образования аварийных ситуаций и защиту оборудования, аппаратуры и приборов в чрезвычайных условиях;
- разработка и строгое соблюдение графиков и инструкций по безаварийной остановке производства в случае внезапного отключения или прекращения подачи электроэнергии;
- планирование действий руководящего, командно-начальствующего состава, штаба, служб и формирований гражданской обороны по защите рабочих и служащих предприятий;
- обучение персонала выполнению работ по ликвидации аварий;
- обеспечение всех рабочих и служащих средствами индивидуальной защиты, их хранение и поддержание в готовности;
- организация и поддержание в постоянной готовности системы оповещения рабочих и служащих об опасности, порядок доведения до них установленных сигналов оповещения;

Выделены следующие меры, направленные на предупреждение развития аварий и локализацию выбросов опасных веществ:

- в случае разлива нефтепродуктов данный участок посыпается песком и убирается;
- принятие мер при возникновении пожара по ликвидации очага пожара или ограничению его распространения при помощи первичных средств пожаротушения;
- разобшение реагирующих веществ на небольших площадках и в начале пожара при помощи покрытия горячей поверхности кошмой, брезентом или засыпка слоем негорючих веществ (песок, земля);
- тушение при помощи огнегасящих веществ – воды и механической пены передвижными средствами.

Для обеспечения взрывопожаробезопасности предусмотрены следующие решения:

Категории взрывоопасных и пожароопасных зон в помещениях и наружных площадках, категории и группы взрывоопасных смесей приняты по СП 12.13130.2009 «Определение категорий помещений, зданий и наружных установок по взрывопожарной и пожарной опасности»;

Инв. № подл.	Подпись и дата	Взам. инв. №							Лист
									33
Изм.	Кол.уч.	Лист	Нодок.	Подпись	Дата	1980617/0122Д-П-017.000.000-ППТ-ТЧ			

- применение электрооборудования во взрывозащищенном исполнении на всех участках, согласно категориям по ПУЭ;
- соблюдение требований, норм и правил по взрывопожаробезопасности;
- применение молниезащиты сооружений, защита оборудования и трубопроводов от вторичных проявлений молнии;
- наличие датчиков-извещателей;
- осуществление обогрева аппаратов и трубопроводов;
- применение переносных исправных электросветильников во взрывозащищенном исполнении;
- исполнение освещения во взрывобезопасном исполнении;
- использование искробезопасного инструмента при выполнении ремонтных работ;
- предупреждение использования открытого огня;
- наличие первичных средств пожаротушения на площадке: песок, кошма, огнетушители, пожарный инвентарь (лопаты, носилки).

Инв. № подл.	Подпись и дата	Взам. инв. №							Лист
Изм.	Кол.уч	Лист	Недок.	Подпись	Дата	1980617/0122Д-П-017.000.000-ППТ-ТЧ			34

Перечень нормативно-технической документации

Кодекс РФ от 25 октября 2001 г. № 136-ФЗ «Земельный кодекс Российской Федерации» (ред. от 01.07.2017);

Градостроительный кодекс Российской Федерации от 2 декабря 2004г. № 190-ФЗ; (ред. от 18.06.2017);

Постановление Правительства Российской Федерации от 12 мая 2017 г. N 564 «Об утверждении Положения о составе и содержании проектов планировки территории, предусматривающих размещение одного или нескольких линейных объектов»;

Водный Кодекс Российской Федерации от 03 июня 2006г №74-ФЗ (ред. от 31.10.2016);

Лесной Кодекс Российской Федерации от 04 декабря 2016г № 200-ФЗ (ред. от 01.07.2017);

Федеральный закон Российской Федерации от 10 января 2002 г. № 7-ФЗ «Об охране окружающей среды» (ред. от 29.07.2017);

Федеральный закон Российской Федерации от 14 марта 1995 г. № 33-ФЗ «Об особо охраняемых природных территориях» (ред. от 28.12.2016);

Федеральный закон Российской Федерации от 25 июня 2002 г. № 73-ФЗ «Об объектах культурного наследия (памятниках истории и культуры) народов Российской Федерации» (ред. от 29.07.2017);

Федеральный закон от 21 декабря 1994 г №69-ФЗ «О пожарной безопасности»;

Федеральный закон от 21 июля 1997г №116-ФЗ «О промышленной безопасности опасных производственных объектов»;

Федеральный Закон от 22 июля 2008г. № 123-ФЗ Технический регламент о требованиях пожарной безопасности;

Федеральный закон от 30 декабря 2009 года № 384-ФЗ Технический регламент о безопасности зданий и сооружений;

Федеральный закон от 12.02.1998 № 28-ФЗ «О гражданской обороне»;

Федеральный закон от 21.12.1994 № 68-ФЗ «О защите населения от чрезвычайных ситуаций природного и техногенного характера»;

Положение о составе разделов проектной документации и требованиях к их содержанию, утвержденное постановлением Правительства Российской Федерации от 16 февраля 2008г. №87;

Федеральные нормы и правила в области промышленной безопасности «Правила безопасности в нефтяной и газовой промышленности»;

Правила противопожарного режима в Российской Федерации, утвержденные постановлением Правительства Российской Федерации от 25 апреля 2012г. №390.

Инв. № подл.	Подпись и дата	Взам. инв. №							Лист
Изм.	Кол.уч	Лист	Недок.	Подпись	Дата	1980617/0122Д-П-017.000.000-ППТ-ТЧ			35