



АДМИНИСТРАЦИЯ НЕФТЕЮГАНСКОГО РАЙОНА

ПОСТАНОВЛЕНИЕ

24.07.2019

№ 1589-па

г.Нефтеюганск

Об утверждении документации по планировке территории для размещения объекта:
«Обустройство куста скважин № 69 Среднебалькского месторождения»

В соответствии с Градостроительным кодексом Российской Федерации, Федеральным законом от 06.10.2003 № 131-ФЗ «Об общих принципах организации местного самоуправления в Российской Федерации», постановлениями администрации Нefтеюганского района от 15.10.2018 № 1732-па-нпа «Об утверждении порядка подготовки документации по планировке территории, разрабатываемой на основании решения Главы Нefтеюганского района и порядка принятия решений об утверждении документации по планировке территории Нefтеюганского района», от 26.03.2019 № 651-па «О подготовке документации по планировке межселенной территории для размещения объекта: «Обустройство куста скважин № 69 Среднебалькского месторождения», учитывая протокол публичных слушаний от 08.07.2019 № 179, и заключение о результатах публичных слушаний от 22.07.2019 № 165, на основании заявления общества с ограниченной ответственностью «Научно - исследовательский проектный институт «Нефтегазпроект» от 28.05.2019 № ИСХ_ООО/4141 п о с т а н о в л я ю:

1. Утвердить проект планировки и проект межевания территории для размещения объекта: «Обустройство куста скважин № 69 Среднебалькского месторождения» (приложение).

2. Комитету по градостроительству администрации Нefтеюганского района (Крышалович Д.В.) разместить материалы проекта планировки и проекта межевания территории для размещения объекта: «Обустройство куста скважин № 69 Среднебалькского месторождения» в информационной системе обеспечения градостроительной деятельности Нefтеюганского района.

3. Настоящее постановление подлежит опубликованию в газете «Югорское обозрение» и размещению на официальном сайте органов местного самоуправления Нefтеюганского района.

4. Контроль за выполнением постановления возложить на директора департамента имущественных отношений – заместителя главы Нefтеюганского района Бородину О.В.

Глава района

Г.В.Лапковская

НЕФТЕГАЗПРОЕКТ

научно-исследовательский проектный институт

Общество с ограниченной ответственностью
«Научно-исследовательский проектный институт
«Нефтегазпроект»

**ОБУСТРОЙСТВО КУСТА СКВАЖИН №69 СРЕДНЕБАЛЫКСКОГО
МЕСТОРОЖДЕНИЯ**

11-947.2

**ПРОЕКТ ПЛАНИРОВКИ ТЕРРИТОРИИ. ПРОЕКТ МЕЖЕВАНИЯ
ТЕРРИТОРИИ**

Главный инженер проекта

**Начальник отдела земельных
отношений**



Г.В. Жуков

А.Ю. Пряхин

Список исполнителей

Ведущий инженер ОЗО

Начальник ОЗО



А.Э. Кретов

08.04.2019

А.Ю. Пряхин

08.04.2019


Содержание

1	Основная часть проекта планировки территории. Графическая часть.....	7
1.1	Чертеж красных линий и границ зон планируемого размещения линейного объекта	7
1.2	Чертеж границ зон планируемого размещения линейных объектов, подлежащих переносу (переустройству) из зон планируемого размещения линейных объектов	9
2	Положение о размещении линейных объектов.....	10
2.1	Наименование, основные характеристики (категория, протяженность, проектная мощность, пропускная способность, грузонапряженность, интенсивность движения) и назначение планируемых для размещения линейных объектов.....	10
2.2	Перечень субъектов Российской Федерации, перечень муниципальных районов, городских округов в составе субъектов Российской Федерации, перечень поселений, населенных пунктов, внутригородских территорий городов федерального значения, на территориях которых устанавливаются зоны планируемого размещения линейных объектов	11
2.3	Перечень координат характерных точек границ зон планируемого размещения линейных объектов.....	11
2.4	Перечень координат характерных точек границ зон планируемого размещения линейных объектов, подлежащих переносу (переустройству) из зон планируемого размещения линейных объектов	12
2.5	Предельные параметры разрешенного строительства, реконструкции объектов капитального строительства, входящих в состав линейных объектов в границах зон их планируемого размещения	12
2.6	Информация о необходимости осуществления мероприятий по защите сохраняемых объектов капитального строительства (здание, строение, сооружение, объекты, строительство которых не завершено), существующих и строящихся на момент подготовки проекта планировки территории, а также объектов капитального строительства, планируемых к строительству в соответствии с ранее утвержденной документацией по планировке территории, от возможного негативного воздействия в связи с размещением линейных объектов.....	13
2.7	Информация о необходимости осуществления мероприятий по сохранению объектов культурного наследия от возможного негативного воздействия в связи с размещением линейных объектов.....	13
2.8	Информация о необходимости осуществления мероприятий по охране окружающей среды	13
2.9	Информация о необходимости осуществления мероприятий по защите территории от чрезвычайных ситуаций природного и техногенного характера, в том числе по обеспечению пожарной безопасности и гражданской обороне	13
2.9.1	Описание и обоснование проектных решений, обеспечивающих пожарную безопасность линейного объекта.....	13
2.9.2	Мероприятия по обеспечению гражданской обороны.....	15
3	Материалы по обоснованию проекта планировки территории. Графическая часть	Ошибка!
Закладка не определена.		
3.1	Схема расположения элементов планировочной структуры.....	Ошибка! Закладка не определена.

- 3.2 Схема использования территории в период подготовки проекта планировки территории **Ошибка! Закладка не определена.**
- 3.3 Схема организации улично-дорожной сети и движения транспорта **Ошибка! Закладка не определена.**
- 3.4 Схема вертикальной планировки территории, инженерной подготовки и инженерной защиты территории **Ошибка! Закладка не определена.**
- 3.5 Схема границ территории объектов культурного наследия **Ошибка! Закладка не определена.**
- 3.6 Схема границ зон с особыми условиями использования **Ошибка! Закладка не определена.**
- 3.7 Схема границ территорий, подверженных риску возникновения чрезвычайных ситуаций природного и техногенного характера **Ошибка! Закладка не определена.**
- 3.8 Схема конструктивных и планировочных решений **Ошибка! Закладка не определена.**
- 4 Материалы по обоснованию проекта планировки территории. Пояснительная записка
- Ошибка! Закладка не определена.**
- 4.1 Описание природно-климатических условий территории, в отношении которой разрабатывается проект планировки территории **Ошибка! Закладка не определена.**
- 4.2 Обоснование определения границ зон планируемого размещения линейных объектов **Ошибка! Закладка не определена.**
- 4.3 Обоснование определения границ зон планируемого размещения линейных объектов, подлежащих переносу (переустройству) из зон планируемого размещения линейных объектов **Ошибка! Закладка не определена.**
- 4.4 Обоснование определения предельных параметров застройки территории в границах зон планируемого размещения объектов капитального строительства, входящих в состав линейных объектов **Ошибка! Закладка не определена.**
- 4.5 Ведомость пересечений границ зон планируемого размещения линейного объекта (объектов) с сохраняемыми объектами капитального строительства (здание, строение, сооружение, объект, строительство которого не завершено), существующими и строящимися на момент подготовки проекта планировки территории **Ошибка! Закладка не определена.**
- 4.5.1 Ведомость пересечения подземных коммуникаций **Ошибка! Закладка не определена.**
- 4.5.2 Ведомость пересечения воздушных коммуникаций **Ошибка! Закладка не определена.**
- 4.5.3 Пересечения трубопроводов автомобильными дорогами **Ошибка! Закладка не определена.**
- 4.6 Ведомость пересечений границ зон планируемого размещения линейного объекта (объектов) с объектами капитального строительства, строительство которых запланировано в соответствии с ранее утвержденной документацией по планировке территории .. **Ошибка! Закладка не определена.**
- 4.7 Ведомость пересечений границ зон планируемого размещения линейного объекта (объектов) с водными объектами (в том числе с водотоками, водоемами, болотами и т.д.) **Ошибка! Закладка не определена.**
- 4.8 Инженерные изыскания **Ошибка! Закладка не определена.**
- 5 Основная часть проекта межевания территории 20

5.1	Текстовая часть проекта межевания территории.....	20
5.1.1	Перечень и сведения о площади образуемых земельных участков, в том числе возможные способы их образования.....	20
5.1.2	Перечень и сведения о площади образуемых земельных участков, которые будут отнесены к территориям общего пользования или имуществу общего пользования, в том числе в отношении которых предполагаются резервирование и (или) изъятие для государственных или муниципальных нужд	21
5.1.3	Вид разрешенного использования образуемых земельных участков.....	21
5.1.4	Целевое назначение лесов, вид (виды) разрешенного использования лесного участка, количественные и качественные характеристики лесного участка, сведения о нахождении лесного участка в границах особо защитных участков лесов (в случае, если подготовка проекта межевания территории осуществляется в целях определения местоположения границ образуемых и (или) изменяемых лесных участков).....	21
5.1.5	Сведения о границах территории, в отношении которой утвержден проект межевания, содержащие перечень координат характерных точек этих границ в системе координат, используемой для ведения Единого государственного реестра недвижимости. Координаты характерных точек границ территории, в отношении которой утвержден проект межевания, определяются в соответствии с требованиями к точности определения координат характерных точек границ, установленных в соответствии с настоящим Кодексом для территориальных зон.	32
5.2	Чертежи межевания территории.....	33
5.2.1	Чертежи межевания территории для размещения линейных объектов	33
6	Материалы по обоснованию проекта межевания территории	Ошибка! Закладка не определена.
6.1	Границы зон с особыми условиями использования территорий.....	Ошибка! Закладка не определена.
6.2	Границы особо охраняемых природных территорий	Ошибка! Закладка не определена.
6.3	Границы территорий объектов культурного наследия.....	Ошибка! Закладка не определена.
6.4	Местоположение существующих объектов капитального строительства	Ошибка! Закладка не определена.
6.5	Границы лесничеств, лесопарков, участков лесничеств, лесных кварталов, лесотаксационных выделов или частей лесотаксационных выделов	42
6.6	Границы существующих земельных	43

ПРОЕКТ ПЛАНИРОВКИ ТЕРРИТОРИИ

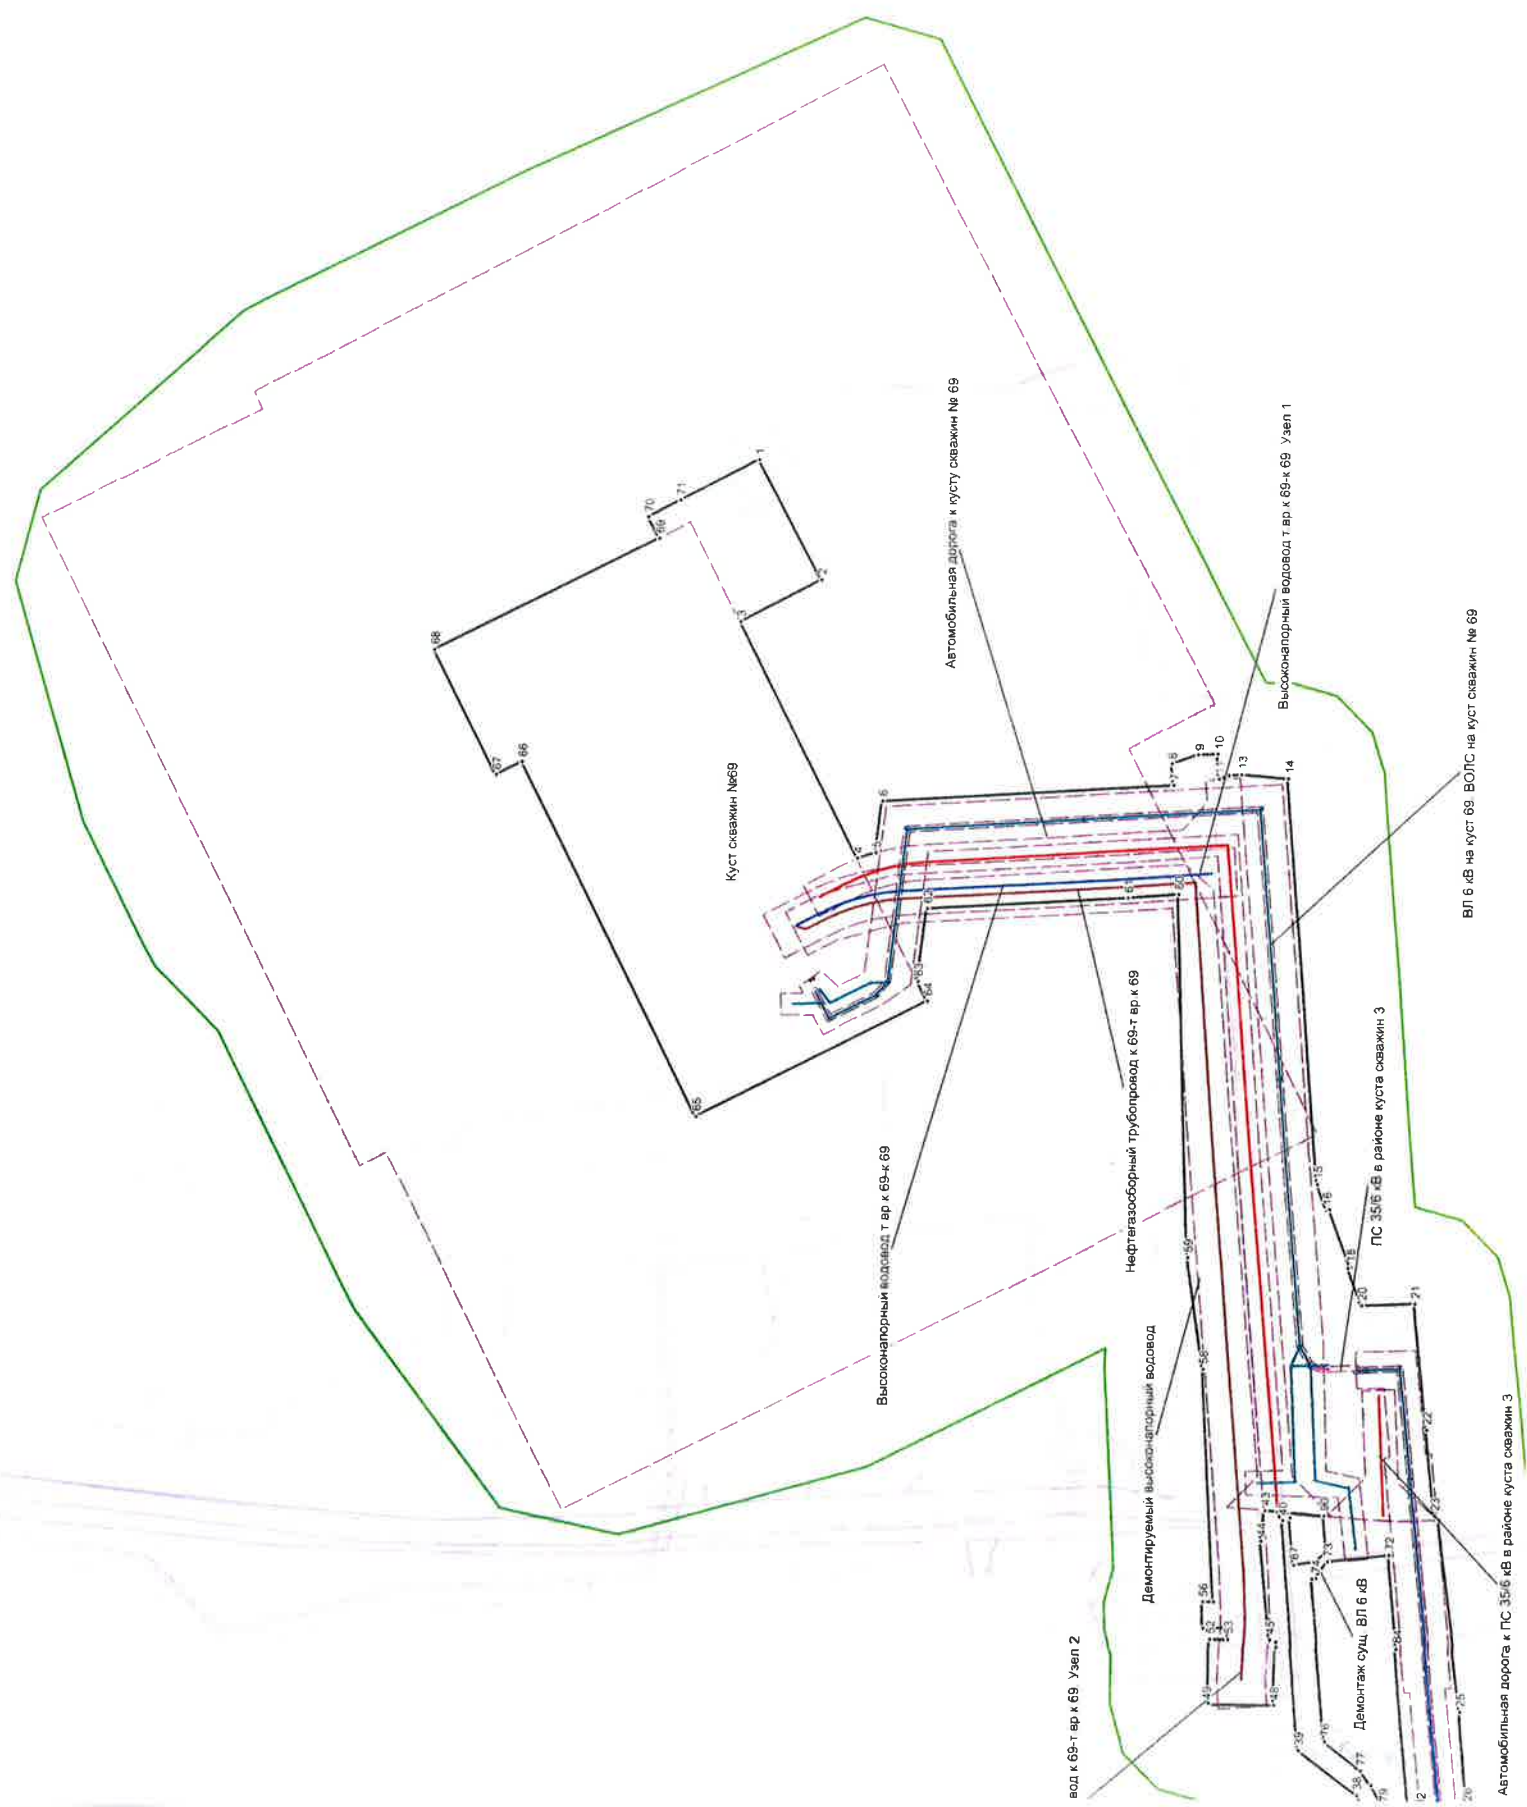

вод к 69-т вр к 69 Узел 2

Демонтируемый высоконапорный водовод

Нефтегазосборный трубопровод к 69-т вр к 69

Высоконапорный водовод т вр к 69-ж 69

Куст скважин №69

Автомобильная дорога к кусту скважин № 69

Высоконапорный водовод т вр к 69-ж 69 Узел 1

ПС 35/6 кВ в районе куста скважин 3

Демонтаж сущ. ВЛ 6 кВ

ВЛ 6 кВ на куст 69 ВОЛС на куст скважин № 69

Автомобильная дорога к ПС 35/6 кВ в районе куста скважин 3

Перечень координат характерных точек красных линий

№	X	Y
1	903172,52	3528130
2	903106,9	3528006,27
3	903189,83	3527962,61
4	903067,18	3527719,45
5	903048,16	3527725,07
6	903041,82	3527778,33
7	902743,35	3527796,26
8	902745,29	3527818,42
9	902718,35	3527828,05
10	902698,22	3527829
11	902696,63	3527803,23
12	902686,8	3527806,74
13	902673,43	3527807,86
14	902625,33	3527804,08
15	902590,51	3527388,37
16	902580,58	3527361,88
17	902577,97	3527362,81
18	902556,14	3527304,09
19	902558,58	3527303,19
20	902544,21	3527264,88
21	902489,1	3527267,36
22	902476,41	3527137,79
23	902467,6	3527049
24	902463,27	3527044,99
25	902438,16	3526848
26	902430,23	3526751,65
27	902441,12	3526577,82
28	902462,02	3526358,41
29	902463,81	3526356,85
30	902517,32	3526346,12
31	902525,12	3526388,04
32	902492,95	3526393,6
33	902476,63	3526696,8
34	902536,55	3526677,84
35	902540,44	3526734,97
36	902531,89	3526735,46
37	902532,12	3526741,32
38	902544,59	3526761,77
39	902605,35	3526806,73
40	902624,66	3527043,11
41	902630,06	3527051,98
42	902630,04	3527051,98
43	902642,59	3527052,97
44	902646,8	3527021,32
45	902637,18	3526919,78
46	902630,35	3526917,6

47	902629,99	3526912,66
48	902630,99	3526853,07
49	902700,66	3526853,09
50	902700,7	3526854,26
51	902698,36	3526854,81
52	902698,55	3526919,78
53	902680,02	3526919,78
54	902679,52	3526931,77
55	902705,81	3526931,37
56	902706,21	3526958,28
57	902695,03	3526958,5
58	902707,16	3527197,92
59	902723,85	3527311,96
60	902737,06	3527683,96
61	902789,12	3527680,03
62	902994,56	3527668,3
63	903003,48	3527593,2
64	902993,34	3527573,1
65	903230,31	3527453,55
66	903413,6	3527816,89
67	903440,35	3527803,39
68	903505,19	3527931,94
69	903274,57	3528048,27
70	903286,08	3528070,14
71	903252,9	3528087,63
72	902514,39	3527007,91
73	902577,78	3527000,73
74	902590,11	3526983,64
75	902593,91	3526983,01
76	902578,36	3526816,17
77	902540,97	3526786,89
78	902529,94	3526772,24
79	902517,29	3526750,01
80	902516,11	3526707,35
81	902476,44	3526719,97
82	902478,95	3526746,86
83	902490,49	3526745,75
84	902505,77	3526912,22
85	902620,2	3527051,15
86	902616,85	3527045,64
87	902612,87	3526996,85
88	902591,15	3527000,35
89	902578,59	3527009,88
90	902581,98	3527047,92

1.2 Чертеж границ зон планируемого размещения линейных объектов, подлежащих переносу (переустройству) из зон планируемого размещения линейных объектов

Линейные объекты, подлежащие переносу (переустройству) из зон планируемого размещения линейных объектов отсутствуют.

2 Положение о размещении линейных объектов

2.1 Наименование, основные характеристики (категория, протяженность, проектная мощность, пропускная способность, грузонапряженность, интенсивность движения) и назначение планируемых для размещения линейных объектов

Функциональное назначение - объект добычи, сбора и транспортировки нефти и газа на Среднебалькского месторождении.

Данной проектной документацией предусматривается обустройство и строительство следующих линейных объектов:

Обустройство и строительство:

- Куст скважин 69;
- ПС 35/6 кВ в районе куста скважин 3;
- Автомобильная дорога к кусту скважин № 69;
- ВЛ 35кВ на куст 69;
- ВЛ 6 кВ на куст 69;
- Нефтегазосборные сети Куст №69 - т.вр.куст №69;
- Высоконапорный водовод т.вр. Куст №69 - Куст №69
- ВОЛС на куст 69.

Таблица 1. Основные технико-экономические показатели проектируемых линейных объектов

Наименование	Единица измерения	Значение
Автомобильная дорога к кусту скважин № 69		
Категория дороги	-	IV-в
Расчетная скорость	км/ч	30
Количество полос движения	шт.	1
Ширина проезжей части	м	4,5
Протяженность	м	1091,00
Автомобильная дорога к ПС 35/6 кВ в районе куста скважин 3		
Категория дороги	-	IV-в
Расчетная скорость	км/ч	30
Количество полос движения	шт.	1
Ширина проезжей части	м	4,5
Протяженность	м	123,93
ПС 35/6 кВ в районе куста скважин 3*		
Площадь участка	га	0,43
Площадь застройки (с учетом коридоров коммуникаций)	га	0,13
Плотность застройки	%	30
Плотность используемой территории	%	65
ВЛ 35 кВ на куст 69		
Протяженность	м	968
Напряжение	кВ	35
ВЛ 6 кВ на куст 69		
Протяженность	м	1328
Напряжение	кВ	6
Реконструкция ВЛ 6 кВ на куст 69		
Протяженность	м	372
Напряжение	кВ	6
Нефтегазосборные сети Куст №69 - т.вр.куст №69		
Протяженность	м	1224,5
Диаметр	мм	159
Толщина стенки	мм	6

Наименование	Единица измерения	Значение
Проектная мощность	м ³ /сут	939,0
Пропускная способность	м ³ /сут	1526,4
Расчетное давление	МПа	4,0
Куст скважин 69*		
Площадь участка	га	5,28
Площадь застройки (с учетом коридоров коммуникаций)	га	0,74
Плотность застройки	%	14
Плотность используемой территории	%	37
Высоконапорный водовод т.вр. Куст №69 - Куст №69		
Протяженность	м	423,0
Диаметр	мм	168
Толщина стенки	мм	16
Проектная мощность	м ³ /сут	853,0
Пропускная способность	м ³ /сут	1108,9
Расчетное давление	МПа	25,0
ВОЛС на куст 69		
Протяженность	м	2585

*- объекты капитального строительства являющиеся неотъемлемой частью линейного объекта.

2.2 Перечень субъектов Российской Федерации, перечень муниципальных районов, городских округов в составе субъектов Российской Федерации, перечень поселений, населенных пунктов, внутригородских территорий городов федерального значения, на территориях которых устанавливаются зоны планируемого размещения линейных объектов

В административном отношении район работ расположен в Тюменской области, Ханты-Мансийском автономном округе, Нефтеюганском районе на территории Среднебальковского месторождения.

Ближайшими населенными пунктами к месту проведения работ являются: г. Пыть-Ях в 23 км к северо-востоку и пос. Сентябрьский в 18,0 км юго-западнее от места проведения работ, пос. Угут в 80 км расположен юго-восточнее района работ в прямом направлении. Административный центр г. Нефтеюганск расположен в 60 км северо-восточнее района работ в прямом направлении.

Арендатор – ООО «РН-Юганскнефтегаз».

2.3 Перечень координат характерных точек границ зон планируемого размещения линейных объектов

№	X	Y
1	903172,52	3528130
2	903106,9	3528006,27
3	903189,83	3527962,61
4	903067,18	3527719,45
5	903048,16	3527725,07
6	903041,82	3527778,33
7	902743,35	3527796,26
8	902745,29	3527818,42
9	902718,35	3527828,05

10	902698,22	3527829
11	902696,63	3527803,23
12	902686,8	3527806,74
13	902673,43	3527807,86
14	902625,33	3527804,08
15	902590,51	3527388,37
16	902580,58	3527361,88
17	902577,97	3527362,81
18	902556,14	3527304,09
19	902558,58	3527303,19

20	902544,21	3527264,88
21	902489,1	3527267,36
22	902476,41	3527137,79
23	902467,6	3527049
24	902463,27	3527044,99
25	902438,16	3526848
26	902430,23	3526751,65
27	902441,12	3526577,82
28	902462,02	3526358,41
29	902463,81	3526356,85

30	902517,32	3526346,12
31	902525,12	3526388,04
32	902492,95	3526393,6
33	902476,63	3526696,8
34	902536,55	3526677,84
35	902540,44	3526734,97
36	902531,89	3526735,46
37	902532,12	3526741,32
38	902544,59	3526761,77
39	902605,35	3526806,73
40	902624,66	3527043,11
41	902630,06	3527051,98
42	902630,04	3527051,98
43	902642,59	3527052,97
44	902646,8	3527021,32
45	902637,18	3526919,78
46	902630,35	3526917,6
47	902629,99	3526912,66
48	902630,99	3526853,07
49	902700,66	3526853,09
50	902700,7	3526854,26

51	902698,36	3526854,81
52	902698,55	3526919,78
53	902680,02	3526919,78
54	902679,52	3526931,77
55	902705,81	3526931,37
56	902706,21	3526958,28
57	902695,03	3526958,5
58	902707,16	3527197,92
59	902723,85	3527311,96
60	902737,06	3527683,96
61	902789,12	3527680,03
62	902994,56	3527668,3
63	903003,48	3527593,2
64	902993,34	3527573,1
65	903230,31	3527453,55
66	903413,6	3527816,89
67	903440,35	3527803,39
68	903505,19	3527931,94
69	903274,57	3528048,27
70	903286,08	3528070,14
71	903252,9	3528087,63

72	902514,39	3527007,91
73	902577,78	3527000,73
74	902590,11	3526983,64
75	902593,91	3526983,01
76	902578,36	3526816,17
77	902540,97	3526786,89
78	902529,94	3526772,24
79	902517,29	3526750,01
80	902516,11	3526707,35
81	902476,44	3526719,97
82	902478,95	3526746,86
83	902490,49	3526745,75
84	902505,77	3526912,22
85	902620,2	3527051,15
86	902616,85	3527045,64
87	902612,87	3526996,85
88	902591,15	3527000,35
89	902578,59	3527009,88
90	902581,98	3527047,92

2.4 Перечень координат характерных точек границ зон планируемого размещения линейных объектов, подлежащих переносу (переустройству) из зон планируемого размещения линейных объектов

Линейные объекты, подлежащих переносу (переустройству) из зон планируемого размещения линейных объектов, отсутствуют.

2.5 Предельные параметры разрешенного строительства, реконструкции объектов капитального строительства, входящих в состав линейных объектов в границах зон их планируемого размещения

Предельные (минимальные и (или) максимальные) размеры земельных участков и предельные параметры разрешенного строительства, реконструкции объектов капитального строительства не подлежат установлению.

Учитывая основные технические характеристики проектируемого объекта, проектом планировки территории определены границы зоны его планируемого размещения.

Границы зоны планируемого размещения объекта установлена в соответствии с требованиями действующих норм отвода земель и учтена при разработке рабочего проекта.

Архитектурные решения объектов капитального строительства проектной документацией не требуются.

2.6 Информация о необходимости осуществления мероприятий по защите сохраняемых объектов капитального строительства (здание, строение, сооружение, объекты, строительство которых не завершено), существующих и строящихся на момент подготовки проекта планировки территории, а также объектов капитального строительства, планируемых к строительству в соответствии с ранее утвержденной документацией по планировке территории, от возможного негативного воздействия в связи с размещением линейных объектов

Необходимость в осуществлении мероприятий по защите сохраняемых объектов капитального строительства (здание, строение, сооружение, объекты, строительство которых не завершено), существующих и строящихся на момент подготовки проекта планировки территории, а также объектов капитального строительства, планируемых к строительству в соответствии с ранее утвержденной документацией по планировке территории, от возможного негативного воздействия в связи с размещением линейных объектов принимается ПАО «НК-Роснефть».

2.7 Информация о необходимости осуществления мероприятий по сохранению объектов культурного наследия от возможного негативного воздействия в связи с размещением линейных объектов

На территории размещения проектируемого объекта объекты культурного наследия, включенные в Единый государственный реестр объектов культурного наследия Российской Федерации, выявленные объекты культурного наследия и объекты, обладающие признаками объекта культурного наследия, отсутствуют.

2.8 Информация о необходимости осуществления мероприятий по охране окружающей среды

Проектируемый объект расположен вне зон особо охраняемых природных территорий федерального, регионального и местного значения.

Реализация проекта не приведет к загрязнению территории района расположения объекта. Производство строительно-монтажных работ в границах отвода земель, позволит свести к минимуму воздействие на почвы, растительный и животный мир. По окончании строительства объекта предусматривается рекультивация земельных участков.

Ущерб окружающей среде может быть нанесен лишь в аварийных случаях, для их предотвращения предусмотрены все возможные мероприятия в соответствии с требованиями законодательства Российской Федерации.

2.9 Информация о необходимости осуществления мероприятий по защите территории от чрезвычайных ситуаций природного и техногенного характера, в том числе по обеспечению пожарной безопасности и гражданской обороне

2.9.1 Описание и обоснование проектных решений, обеспечивающих пожарную безопасность линейного объекта

В соответствии со ст. 5 Федерального закона от 22.07.2008 № 123-ФЗ «Технический регламент о требованиях пожарной безопасности», каждый объект защиты должен иметь систему обеспечения пожарной безопасности.

Целью создания системы обеспечения пожарной безопасности объекта защиты является предотвращение пожара, обеспечение безопасности людей и защита имущества при пожаре.

Пожарная безопасность проектируемых объектов обеспечивается предусмотренными настоящим проектом системами предотвращения пожара и противопожарной защиты.

Система обеспечения пожарной безопасности включает в свой состав:

- систему предотвращения пожаров;
- систему противопожарной защиты;
- комплекс организационно-технических мероприятий по обеспечению пожарной безопасности.

Целью создания системы предотвращения пожара согласно ст. 48 Федерального закона от 22.07.2008 № 123-ФЗ «Технический регламент о требованиях пожарной безопасности» является исключение условий возникновения пожаров. Исключение условий возникновения пожаров достигается исключением условий образования горючей среды и (или) исключением условий образования в горючей среде (или внесения в нее) источников зажигания.

Для исключения условий образования горючей среды:

- по пожарной опасности строительные конструкции на существующих узлах запорной арматуры, относятся к классу К0, строительные материалы относятся к негорючим материалам – группы НГ согласно требованиям п. 6.18 СП 34-116-97, п. 6.3.26 СП 231.1311500.2015. Строительные конструкции не способствуют скрытому распространению горения;

- теплоизоляция трубопроводов принята из негорючих материалов группы НГ и соответствует требованиям п. 6.17, п. 10.24 СП 34-116-97, п. 6.3.13 СП 231.1311500.2015;

- принята герметичная схема транспортировки нефти, что обеспечивает взрывобезопасность технологического процесса при рабочих параметрах и минимизирует выбросы вредных веществ в окружающую среду;

- применение узлов запорной арматуры для разделения и переключения потоков нефти, производства обслуживания и ремонта, а также уменьшения отрицательного воздействия на окружающую среду и минимизации потерь перекачиваемого продукта, как

при выполнении регламентных работ, так и при аварийных ситуациях, для контроля чрезвычайных ситуаций по трассе трубопроводов согласно требованиям п. 6.4 СП 34-116-97;

- радиографический, ультразвуковой, магнитный контроль при диагностировании технического состояния трубопровода, а так же проведение испытаний трубопровода на прочность и герметичность согласно требованиям гл. 16 и п. 25.15...25.39 СП 34-116-97.

- Для исключения условий образования в горючей среде источников зажигания, предусмотрено:

- применение искробезопасных инструментов при эксплуатации и ремонте;
- пересечение с линией электропередач выполнено в соответствии с требованиями ПУЭ п. 2.5.279...2.5.290 с выдерживанием нормативных расстояний.

Целью создания систем противопожарной защиты согласно ст. 51 Федерального закона от 22.07.2008 № 123-ФЗ «Технический регламент о требованиях пожарной безопасности» является защита людей и имущества от воздействия опасных факторов пожара и (или) ограничение его последствий. Защита людей и имущества от воздействия опасных факторов пожара и (или) ограничение его последствий обеспечиваются снижением динамики нарастания опасных факторов пожара, эвакуацией людей и имущества в безопасную зону и (или) тушением пожара.

Для обеспечения противопожарной защиты на предусмотренных настоящим проектом объектах, в соответствии со ст. 52 Федерального закона от 22.07.2008 № 123-ФЗ «Технический регламент о требованиях пожарной безопасности» предусмотрены – конструктивные и объемно-планировочные решения, а так же комплекс организационно-технических мероприятий по обеспечению пожарной безопасности направленный на поддержание соответствующего противопожарного режима на объекте, как в период строительства, так и в период эксплуатации.

Пожарная безопасность проектируемых объектов обеспечивается предусмотренными настоящим проектом системами предотвращения пожара и противопожарной защиты.

2.9.2 Мероприятия по обеспечению гражданской обороны.

На основании полученных ИД ГОЧС, проектируемый объект не является категоризованными по ГО. Категоризация промышленных объектов по гражданской обороне осуществляется в порядке, определяемом Постановлением Правительства РФ от 16.08.2016 № 804 «Об утверждении правил отнесения организаций к категориям по гражданской обороне в зависимости от роли в экономике государства или влияния на безопасность населения».

На основании полученных ИД ГОЧС близлежащие объекты и города, отнесенные к категориям по ГО – отсутствуют.

В соответствии с СП 165.1325800.2014 и ИД ГОЧС проектируемый объект находится:

- вне зон возможного радиоактивного загрязнения,
- вне зон возможного химического заражения,
- в зоне возможных сильных разрушений от взрывов, происходящих в мирное время в результате аварий;
- вне зоны светомаскировки, необходимо предусмотреть мероприятия по маскировке объекта в соответствии с требованиями СП 264.1325800.2016.

Проектируемый объект является стационарным объектом. Характер производства не предполагает перенос деятельности в другое место. Демонтаж сооружений и оборудования в особый период в короткие сроки технически неосуществим и экономически нецелесообразен.

По этим причинам в проекте не рассматривались вопросы перебазирования производства, выбор места и оборудования, организации связи, обустройства мест проживания персонала и другие технические вопросы, связанные с необходимостью перемещения промышленных объектов в другое место в военное время.

Проектируемый объект не относится к числу производств и служб, обеспечивающих жизнедеятельность категорированных городов и объектов особой важности, которые продолжают работу в военное время (к их числу относятся городские и объектовые энергетические службы), являются не категорированными по гражданской обороне и не относятся к числу объектов особой важности в военное время, поэтому численность персонала проектируемых объектов для этих целей не определена.

В военное время прекращение деятельности объекта или перемещение в другое место не предусматривается. Численность наибольшей работающей смены объектов в военное время будет определяться на основании документов по организации и ведению ГО в военное время, отрабатываемых руководством ООО «РН-Юганскнефтегаз».

Степени огнестойкости зданий и сооружений рекомендуется указывать только для объектов на территориях, отнесенных к группам по ГО, и для отдельно стоящих объектов (организаций), отнесенных к категориям по ГО. Проектируемый объект не является категорированным по ГО, в связи с этим специальные требования к огнестойкости зданий и сооружений в проектной документации не рассматриваются.

Согласно Положению о системах оповещения населения, утвержденного совместным Приказом МЧС России от 25.07.2006 № 422/90/376, Приказом Мининформсвязи России от 25.07.2006 № 422/90/376 и Приказом Минкультуры России от 25.07.2006 № 422/90/376, система оповещения представляет собой организационно-техническое объединение сил, средств связи и оповещения, сетей вещания, каналов сети связи общего пользования, обеспечивающих доведение информации и сигналов оповещения до органов управления, сил

единой государственной системы предупреждения и ликвидации чрезвычайных ситуаций и населения.

Основным способом оповещения населения является передача информации и сигналов оповещения по сетям связи для распространения программ телевизионного вещания и радиовещания.

Распоряжения на задействование систем оповещения отдаются:

- Федеральной системы оповещения – МЧС России;
- Межрегиональной системы оповещения – соответствующим региональным центром МЧС России;
- Региональной системы оповещения – органом исполнительной власти соответствующего субъекта РФ;
- Муниципальной системы оповещения – соответствующим органом местного самоуправления;
- Локальной системы оповещения – руководителем организации, эксплуатирующей потенциально опасный объект.

Услышав предупредительный сигнал ГО «Внимание всем!» дежурный предприятия (структурного подразделения) обязан включить телевизор или радиоприемник на местную волну для прослушивания содержания экстренного сообщения.

Прослушав экстренное сообщение, немедленно доложить о нем руководству.

В дальнейшем предписывается действовать согласно полученным указаниям.

Система оповещения ООО «РН-Юганскнефтегаз» организуется по объектовому принципу. Объектовые системы оповещения ГО являются составной частью местных и территориальных систем оповещения ГО.

Территориальные системы оповещения ГО сопряжены с системами оповещения Минобороны России соответствующего уровня и других федеральных органов исполнительной власти и организаций, уполномоченных на решение задач в области гражданской обороны.

Сигнал оповещения ГО доводится до объектов экономики и населения по двум направлениям:

- до территориальных органов управления ГО и ЧС, далее до всех организаций и объектов, расположенных на территории муниципального образования;
- до функциональных подсистем ООО «РН-Юганскнефтегаз».

Получение сигналов гражданской обороны и передача их обслуживающему персоналу возлагается на дежурных операторов. Персонал, обслуживающий проектируемый объект, обеспечивается мобильными средствами связи.

Связь обслуживающего персонала, оповещение о чрезвычайных ситуациях и доведение сигналов гражданской обороны будет осуществляться по каналам радиотелефонной связи.

Действия персонала согласовываются по схеме оповещения ГО.

ПРОЕКТ МЕЖЕВАНИЯ ТЕРРИТОРИИ

3 Основная часть проекта межевания территории

3.1 Текстовая часть проекта межевания территории

3.1.1 Перечень и сведения о площади образуемых земельных участков, в том числе возможные способы их образования

В процессе подготовки проекта межевания территории были разработаны чертежи межевания территории.

Проектируемые объекты расположены на землях лесного фонда, находящихся в ведении Нефтеюганского территориального отдела - лесничества, Юнг-Яхского участкового лесничества, а также на землях промышленности и иного специального назначения.

Данным проектом планировки и проектом межевания предусматриваются действия по градостроительной подготовке земельных участков в целях определения их границ. На основании решений, закрепленных в чертежах проекта межевания, будут готовиться проекты границ земельных участков для их последующего формирования, в соответствии с требованиями земельного законодательства.

Проект межевания разработан на участок общей площадью 30,8682 га.

Выбор трасс трубопроводов выполнен из условия минимизации нанесения ущерба окружающей природной среде и обеспечения высокой надежности и безаварийности в период эксплуатации.

На месторождении принята коридорная система прокладки коммуникаций. Ширина вновь проектируемых земельных участков меняется в зависимости от характеристик грунтов, рельефа местности и характеристик лесных насаждений вдоль трассы.

Проектируемый объект технологически привязан к объектам сложившейся инфраструктуры (продолжение разработки и обустройства Салымского месторождения, прохождение вдоль существующих коридоров коммуникаций). Иное размещение приведет к увеличению занимаемой площади, наибольшему прохождению по ОЗУ (водоохранная зона), покрытым лесом землям.

Способ образования земельных участков: путем раздела земельных участков с кадастровыми номерами 86:08:0000000:446, 86:08:0000000:467.

Таблица 5. Расчет площадей земельных участков по проекту

№	Наименование объекта	Площадь вновь испрашиваемых земельных участков, га	Площадь по земельным участкам, арендованным ранее, га	Зона застройки, га
1	Обустройство куста скважин №69 Среднебалыкского месторождения	30,8682	6,2949	37,1631
	Всего	30,8682	6,2949	37,1631

Таблица 6. Площади испрашиваемых земельных участков под проектируемый объект

№ земельного участка	Испрашиваемая площадь земельного участка, га	Категория земель
86:08:0000000:446:ЗУ1	0,0055	Земли лесного фонда
86:08:0000000:446:ЗУ2	0,0027	Земли лесного фонда
86:08:0000000:446:ЗУ3	0,0329	Земли лесного фонда
86:08:0000000:446:ЗУ4	0,0625	Земли лесного фонда
86:08:0000000:446:ЗУ5	0,0452	Земли лесного фонда
86:08:0000000:446:ЗУ6	0,0094	Земли лесного фонда
86:08:0000000:467:ЗУ1	12,4179	Земли лесного фонда
86:08:0000000:467:ЗУ2	18,2921	Земли лесного фонда

3.1.2 Перечень и сведения о площади образуемых земельных участков, которые будут отнесены к территориям общего пользования или имуществу общего пользования, в том числе в отношении которых предполагаются резервирование и (или) изъятие для государственных или муниципальных нужд

Изъятие земельных участков для государственных и муниципальных нужд для размещения проектируемого объекта не требуется.

3.1.3 Вид разрешенного использования образуемых земельных участков

Вид разрешенного использования образуемых земельных участков установлен в соответствии с 25 статьей Лесного кодекса (Виды использования лесов).

Установленный вид разрешенного использования для земель лесного фонда, согласно проектной документации лесного участка – выполнение работ по геологическому изучению недр, разработка месторождений полезных ископаемых.

3.1.4 Целевое назначение лесов, вид (виды) разрешенного использования лесного участка, количественные и качественные характеристики лесного участка, сведения о нахождении лесного участка в границах особо защитных участков лесов (в случае, если подготовка проекта межевания территории осуществляется в целях определения местоположения границ образуемых и (или) изменяемых лесных участков)

Участки расположены в эксплуатационных и защитных лесах, категории защитных лесов: запретные полосы лесов, расположенные вдоль водных объектов.

Характеристики лесных участков представлены в таблице 7.

Средние таксационные показатели насаждений лесного участка представлены в таблице 8.

Таблица 7. Характеристики лесных участков

Целевое назначение лесов	Участковое лесничество о/ урочище (при наличии)	Номер лесного квартала участка	лесотакса- ционного	Преобладающая порода	Площадь(га)/ запас древесины (куб.м)	В том числе по группам возраста древостоя (га/куб.м)			
						Молод- няки	Средне - возраст - ные	Приспе- - вающи е	Спелые и перестой- ные
1	2	3	4	5	6	7	8	9	10
86:08:0000000:467:3У1									
Автомобильная дорога к кусту скважин № 69									
Эксплуатационн ые	Юнг- Яхское	68	59		0,2398 / --	Нефтеразлив			
Эксплуатационн ые	Юнг- Яхское		64		0,5308 / --	Вырубка			
Эксплуатационн ые	Юнг- Яхское		129		0,5164 / --	Трасса коммуникаций			
Эксплуатационн ые	Юнг- Яхское		137		0,0559 / --	ЛЭП (линия электропередач)			
Эксплуатационн ые	Юнг- Яхское	85	3		0,0757 / --	Трасса коммуникаций			
Эксплуатационн ые	Юнг- Яхское		4	О С	0,0335 / 3				0,0335/3
Эксплуатационн ые	Юнг- Яхское		5		0,1576 / --	Нефтеразлив			
Эксплуатационн ые	Юнг- Яхское		7	С	0,0428 / 1	0,0428/1			
Эксплуатационн ые	Юнг- Яхское		39	С	0,1944 / 8	0,1944/8			
Эксплуатационн ые	Юнг- Яхское		45		0,0475 / --	Трасса коммуникаций			
Всего по объекту:					1,8944 / 12	0,2372/9	0	0	0,0335/3
Автомобильная дорога к ПС 35/6 кВ в районе куста скважин 3									
Эксплуатационн ые	Юнг- Яхское	85	3		0,2678 / --	Трасса коммуникаций			
Эксплуатационн ые	Юнг- Яхское		4	О С	0,0040 / 0				0,0040/0
Всего по объекту:					0,2718 / 0	0	0	0	0,0040/0
ВЛ 35 кВ до ПС 35/6 кВ в районе куста скважин 3. ВОЛС на суц. ПС 35/6 кВ № 322									
Эксплуатационн ые	Юнг- Яхское	85	1	К	0,1047 / 36				0,1047/36

Эксплуатационные	Юнг-Яхское		2		0,0067 / --	Трасса коммуникаций			
Эксплуатационные	Юнг-Яхское		3		0,0145 / --	Трасса коммуникаций			
Эксплуатационные	Юнг-Яхское		23		0,0557 / --	ЛЭП (линия электропередач)			
Эксплуатационные	Юнг-Яхское		40		0,0083 / --	ЛЭП (линия электропередач)			
Всего по объекту:					0,1899 / 36	0	0	0	0,1047/36
ВЛ 6 кВ на куст 69. ВОЛС на куст скважин № 69									
Эксплуатационные	Юнг-Яхское	68	59		0,0798 / --	Нефтеразлив			
Эксплуатационные	Юнг-Яхское		64		0,1872 / --	Вырубка			
Эксплуатационные	Юнг-Яхское		129		0,0257 / --	Трасса коммуникаций			
Эксплуатационные	Юнг-Яхское	85	3		0,0267 / --	Трасса коммуникаций			
Эксплуатационные	Юнг-Яхское		4	О С	0,0029 / 0				0,0029/0
Эксплуатационные	Юнг-Яхское		5		0,1261 / --	Нефтеразлив			
Эксплуатационные	Юнг-Яхское		6	О С	0,0017 / 0				0,0017/0
Эксплуатационные	Юнг-Яхское		7	С	0,0308 / 1	0,0308/1			
Эксплуатационные	Юнг-Яхское		39	С	0,1237 / 5	0,1237/5			
Эксплуатационные	Юнг-Яхское		40		0,0061 / --	ЛЭП (линия электропередач)			
Эксплуатационные	Юнг-Яхское		45		0,04 / --	Трасса коммуникаций			
Всего по объекту:					0,6507 / 6	0,1545/6	0	0	0,0046/0
ВОЛС на сущ. ПС 35/6 кВ № 322									
Эксплуатационные	Юнг-Яхское	85	1	К	0,0064 / 2				0,0064/2

Всего по объекту:					0,0064 / 2	0	0	0	0,0064/2
Высоконапорный водовод т.вр.к.69-к.69									
Эксплуатационные	Юнг-Яхское	68	59		0,0331 / --	Нефтеразлив			
Эксплуатационные	Юнг-Яхское		64		0,0748 / --	Вырубка			
Эксплуатационные	Юнг-Яхское		129		0,0037 / --	Трасса коммуникаций			
Всего по объекту:					0,1116 / 0	0	0	0	0
Высоконапорный водовод т.вр.к.69-к.69. Узел 1									
Эксплуатационные	Юнг-Яхское	68	129		0,0417 / --	Трасса коммуникаций			
Всего по объекту:					0,0417 / 0	0	0	0	0
Куст скважин №69									
Эксплуатационные	Юнг-Яхское	68	58	О С	0,3244 / 23	0,3244/23			
Эксплуатационные	Юнг-Яхское		64		7,7648 / --	Вырубка			
Всего по объекту:					8,0892 / 23	0,3244/23	0	0	0
Нефтегазосборный трубопровод к.69-т.вр.к.69									
Эксплуатационные	Юнг-Яхское	68	59		0,0323 / --	Нефтеразлив			
Эксплуатационные	Юнг-Яхское		64		0,0743 / --	Вырубка			
Эксплуатационные	Юнг-Яхское		66		0,0357 / --	ЛЭП (линия электропередач)			
Эксплуатационные	Юнг-Яхское		129		0,1814 / --	Трасса коммуникаций			
Эксплуатационные	Юнг-Яхское		137		0,0109 / --	ЛЭП (линия электропередач)			
Всего по объекту:					0,3346 / 0	0	0	0	0
Нефтегазосборный трубопровод к.69-т.вр.к.69. Узел 2									
Эксплуатационные	Юнг-Яхское	68	66		0,0152 / --	ЛЭП (линия электропередач)			
Эксплуатационные	Юнг-Яхское		135	О С	0,0050 / 1				0,0050/1

Эксплуатационные	Юнг-Яхское		136		0,0001 / --	Трасса коммуникаций			
Эксплуатационные	Юнг-Яхское		145		0,0158 / --	Линия связи			
Эксплуатационные	Юнг-Яхское	85	23		0,0012 / --	ЛЭП (линия электропередач)			
Эксплуатационные	Юнг-Яхское		66		0,0519 / --	Прoseка квартальная			
Всего по объекту:					0,0892 / 1	0	0	0	0,0050/1
ПС 35/6 кВ в районе куста скважин 3									
Эксплуатационные	Юнг-Яхское	85	3		0,0029 / --	Трасса коммуникаций			
Эксплуатационные	Юнг-Яхское		4	ОС	0,3598 / 29				0,3598/29
Эксплуатационные	Юнг-Яхское		7	С	0,3757 / 13	0,3757/13			
Всего по объекту:					0,7384 / 42	0,3757/13	0	0	0,3598/29
Всего по участку:					12,417₉ / 122	0,3757/13	0	0	0,3598/29
86:08:0000000:446:3У2									
ВЛ 35 кВ до ПС 35/6 кВ в районе куста скважин 3. ВОЛС на суц. ПС 35/6 кВ № 322									
Эксплуатационные	Юнг-Яхское	85	2		0,0027 / --	Трасса коммуникаций			
Всего по отводу:					0,0027 / 0	0	0	0	0
86:08:0000000:446:3У1									
Нефтегазосборный трубопровод к.69-т.вр.к.69									
Эксплуатационные	Юнг-Яхское	68	66		0,0055 / --	ЛЭП (линия электропередач)			
Всего по объекту:					0,0055 / 0	0	0	0	0
Всего по участку:					0,0082 / 0	0	0	0	0
86:08:0000000:467:3У2									
Автомобильная дорога к кусту скважин № 69									
Эксплуатационные	Юнг-Яхское	68	59		0,0893 / --	Нефтеразлив			
Эксплуатационные	Юнг-Яхское		64		0,1844 / --	Вырубка			
Эксплуатационные	Юнг-Яхское		129		0,2635 / --	Трасса коммуникаций			

Эксплуатационные	Юнг-Яхское		137		0,0134 / --	ЛЭП (линия электропередач)			
Эксплуатационные	Юнг-Яхское	85	3		0,0436 / --	Трасса коммуникаций			
Эксплуатационные	Юнг-Яхское		4	О С	0,0059 / 0				0,0059/0
Эксплуатационные	Юнг-Яхское		5		0,0844 / --	Нефтеразлив			
Эксплуатационные	Юнг-Яхское		7	С	0,0185 / 1	0,0185/1			
Эксплуатационные	Юнг-Яхское		39	С	0,1180 / 5	0,1180/5			
Эксплуатационные	Юнг-Яхское		45		0,0244 / --	Трасса коммуникаций			
Всего по объекту:					0,8454 / 6	0,1365/6	0	0	0,0059/0
Автомобильная дорога к ПС 35/6 кВ в районе куста скважин 3									
Эксплуатационные	Юнг-Яхское	85	3		0,0828 / --	Трасса коммуникаций			
Эксплуатационные	Юнг-Яхское		4	О С	0,0017 / 0				0,0017/0
Всего по объекту:					0,0845 / 0	0	0	0	0,0017/0
ВЛ 35 кВ до ПС 35/6 кВ в районе куста скважин 3. ВОЛС на сущ. ПС 35/6 кВ № 322									
Эксплуатационные	Юнг-Яхское	84	68		0,0167 / --	ЛЭП (линия электропередач)			
Эксплуатационные	Юнг-Яхское	85	1	К	1,8706 / 636				1,8706/636
Эксплуатационные	Юнг-Яхское		2		0,1505 / --	Трасса коммуникаций			
Эксплуатационные	Юнг-Яхское		3		0,1507 / --	Трасса коммуникаций			
Эксплуатационные	Юнг-Яхское		23		0,1431 / --	ЛЭП (линия электропередач)			
Эксплуатационные	Юнг-Яхское		40		0,1793 / --	ЛЭП (линия электропередач)			
Всего по объекту:					2,5109 / 636	0	0	0	1,8706/636
ВЛ 6 кВ на куст 69. ВОЛС на куст скважин № 69									

Эксплуатационные	Юнг-Яхское	68	59		0,3968 / --	Нефтеразлив			
Эксплуатационные	Юнг-Яхское		64		0,8550 / --	Вырубка			
Эксплуатационные	Юнг-Яхское		129		0,0390 / --	Трасса коммуникаций			
Эксплуатационные	Юнг-Яхское	85	3		0,3997 / --	Трасса коммуникаций			
Эксплуатационные	Юнг-Яхское		4	О С	0,0424 / 3				0,0424/3
Эксплуатационные	Юнг-Яхское		5		0,5052 / --	Нефтеразлив			
Эксплуатационные	Юнг-Яхское		6	О С	0,1280 / 23				0,1280/23
Эксплуатационные	Юнг-Яхское		7	С	0,2722 / 10	0,2722/10			
Эксплуатационные	Юнг-Яхское		39	С	0,3457 / 14	0,3457/14			
Эксплуатационные	Юнг-Яхское		40		0,2093 / --	ЛЭП (линия электропередач)			
Эксплуатационные	Юнг-Яхское		45		0,3018 / --	Трасса коммуникаций			
Всего по объекту:					3,4951 / 50	0,6179/24	0	0	0,1704/26
ВОЛС на сущ. ПС 35/6 кВ № 322									
Эксплуатационные	Юнг-Яхское	85	1	К	0,0202 / 7				0,0202/7
Всего по объекту:					0,0202 / 7	0	0	0	0,0202/7
Высоконапорный водовод т.вр.к.69-к.69									
Эксплуатационные	Юнг-Яхское	68	59		0,1056 / --	Нефтеразлив			
Эксплуатационные	Юнг-Яхское		64		0,1397 / --	Вырубка			
Эксплуатационные	Юнг-Яхское		129		0,0120 / --	Трасса коммуникаций			
Всего по объекту:					0,2573 / 0	0	0	0	0
Демонтаж сущ. ВЛ 6 кВ									

Эксплуатационные	Юнг-Яхское	85	1	К	0,1160 / 39				0,1160/39
Эксплуатационные	Юнг-Яхское		23		0,3890 / --	ЛЭП (линия электропередач)			
Всего по объекту:					0,5050 / 39	0	0	0	0,1160/39
Демонтируемый нефтегазосборный трубопровод									
Эксплуатационные	Юнг-Яхское	68	66		0,0559 / --	ЛЭП (линия электропередач)			
Эксплуатационные	Юнг-Яхское		129		0,9975 / --	Трасса коммуникаций			
Эксплуатационные	Юнг-Яхское		137		0,0341 / --	ЛЭП (линия электропередач)			
Эксплуатационные	Юнг-Яхское	85	23		0,0032 / --	ЛЭП (линия электропередач)			
Эксплуатационные	Юнг-Яхское		66		0,1136 / --	Просека квартальная			
Всего по объекту:					1,2043 / 0	0	0	0	0
Куст скважин №69									
Эксплуатационные	Юнг-Яхское	68	51	О С	0,3033 / 12	0,3033/12			
Эксплуатационные	Юнг-Яхское		52	Б	0,1419 / 18				0,1419/18
Эксплуатационные	Юнг-Яхское		58	О С	0,8648 / 61	0,8648/61			
Эксплуатационные	Юнг-Яхское		64		4,9421 / --	Вырубка			
Эксплуатационные	Юнг-Яхское		130	О С	0,5330 / 107				0,5330/107
Всего по объекту:					6,7851 / 198	1,1681/73	0	0	0,6749/125
Нефтегазосборный трубопровод к.69-т.вр.к.69									
Эксплуатационные	Юнг-Яхское	68	59		0,0750 / --	Нефтераэлив			
Эксплуатационные	Юнг-Яхское		64		0,1228 / --	Вырубка			
Эксплуатационные	Юнг-Яхское		66		0,1962 / --	ЛЭП (линия электропередач)			

Эксплуатационные	Юнг-Яхское		129		0,8593 / --	Трасса коммуникаций			
Эксплуатационные	Юнг-Яхское		136		0,0849 / --	Трасса коммуникаций			
Эксплуатационные	Юнг-Яхское		137		0,0432 / --	ЛЭП (линия электропередач)			
Всего по объекту:					1,3814 / 0	0	0	0	0
Площадка для складирования древесины									
Эксплуатационные	Юнг-Яхское	68	58	ОС	1,1976 / 84	1,1976/84			
Эксплуатационные	Юнг-Яхское		129		0,0053 / --	Трасса коммуникаций			
Всего по объекту:					1,2029 / 84	1,1976/84	0	0	0
Всего по участку:					18,2921 / 1020	3,1201/187	0	0	2,8597/833
86:08:0000000:446:3У6									
Демонтируемый нефтегазосборный трубопровод									
Эксплуатационные	Юнг-Яхское	68	66		0,0094 / --	ЛЭП (линия электропередач)			
Всего по объекту:					0,0094 / 0	0	0	0	0
Всего по участку:					0,0094 / 0	0	0	0	0
86:08:0000000:446:3У5									
Нефтегазосборный трубопровод к.69-т.вр.к.69									
Эксплуатационные	Юнг-Яхское	68	66		0,0211 / --	ЛЭП (линия электропередач)			
Эксплуатационные	Юнг-Яхское		136		0,0241 / --	Трасса коммуникаций			
Всего по объекту:					0,0452 / 0	0	0	0	0
Всего по участку:					0,0452 / 0	0	0	0	0
86:08:0000000:446:3У3									
Демонтаж сущ. ВЛ 6 кВ									
Эксплуатационные	Юнг-Яхское	85	23		0,0329 / --	ЛЭП (линия электропередач)			
Всего по объекту:					0,0329 / 0	0	0	0	0
Всего по участку:					0,0329 / 0	0	0	0	0
86:08:0000000:446:3У4									
ВЛ 35 кВ до ПС 35/6 кВ в районе куста скважин 3. ВОЛС на сущ. ПС 35/6 кВ № 322									

Эксплуатационные	Юнг-Яхское	85	2		0,0625 / --	Трасса коммуникаций			
Всего по объекту:					0,0625 / 0	0	0	0	0
Всего по участку:					0,0625 / 0	0	0	0	0

Таблица 8. Средние таксационные показатели насаждений лесного участка


Номер лесного квартала	Номер лесного участка	Целевое назначение лесов	Преобладающая порода	Состав	Возраст	Бонитет	Полнота	Средний запас древесины (куб.м/га)			
								Молодняки	Средне-возрастные	Приспевающие	Спелые и перестойные
1	2	3	4	5	6	7	8	9	10	11	12
Автомобильная дорога к кусту скважин № 69											
85	4	Эксплуатационные	ОС	6ОСЗБ1К	100	4	0.4				80
85	7	Эксплуатационные	С	3С1Е4Б2ОС	30	4	0.5	35			
85	39	Эксплуатационные	С	4С1Е3Б2ОС	30	4	0.5	40			
Автомобильная дорога к ПС 35/6 кВ в районе куста скважин 3											
85	4	Эксплуатационные	ОС	6ОСЗБ1К	100	4	0.4				80
ВЛ 35 кВ до ПС 35/6 кВ в районе куста скважин 3. ВОЛС на сущ. ПС 35/6 кВ № 322											
85	1	Эксплуатационные	К	3К1Е5ОС1Б	240	5	0.7				340
ВЛ 6 кВ на куст 69. ВОЛС на куст скважин № 69											
85	4	Эксплуатационные	ОС	6ОСЗБ1К	100	4	0.4				80
85	6	Эксплуатационные	ОС	8ОС1Б1К	140	3	0.5				180
85	7	Эксплуатационные	С	3С1Е4Б2ОС	30	4	0.5	35			
85	39	Эксплуатационные	С	4С1Е3Б2ОС	30	4	0.5	40			
ВОЛС на сущ. ПС 35/6 кВ № 322											
85	1	Эксплуатационные	К	3К1Е5ОС1Б	240	5	0.7				340
Куст скважин №69											
68	58	Эксплуатационные	ОС	9ОС1Б	20	3	1.0	70			

68	51	Эксплуатационны е	О С	9ОС1Б	15	3	0. 8	40			
68	52	Эксплуатационны е	Б	8Б2К	90	4	0. 6				130
68	130	Эксплуатационны е	О С	4ОС3Б2К1 Е	14 0	3	0. 5				200
Нефтегазосборный трубопровод к.69-т.вр.к.69. Узел 2											
68	135	Эксплуатационны е	О С	7ОС1Б2К	14 0	3	0. 6				190
ПС 35/6 кВ в районе куста скважин 3											
85	4	Эксплуатационны е	О С	6ОС3Б1К	10 0	4	0. 4				80
85	7	Эксплуатационны е	С	3С1Е4Б2О С	30	4	0. 5	35			
Высоконапорный водовод т.вр.к.69-к.69											
85	1	Эксплуатационны е	К	3К1Е5ОС1 Б	24 0	5	0. 7				340
Площадка для складирования древесины											
68	58	Эксплуатационны е	О С	9ОС1Б	20	3	1. 0	70			

3.1.5 Сведения о границах территории, в отношении которой утвержден проект межевания, содержащие перечень координат характерных точек этих границ в системе координат, используемой для ведения Единого государственного реестра недвижимости. Координаты характерных точек границ территории, в отношении которой утвержден проект межевания, определяются в соответствии с требованиями к точности определения координат характерных точек границ, установленных в соответствии с настоящим Кодексом для территориальных зон.

Утвержденный проект межевания, содержащий перечень координат характерных точек отсутствует.

86:08:030702

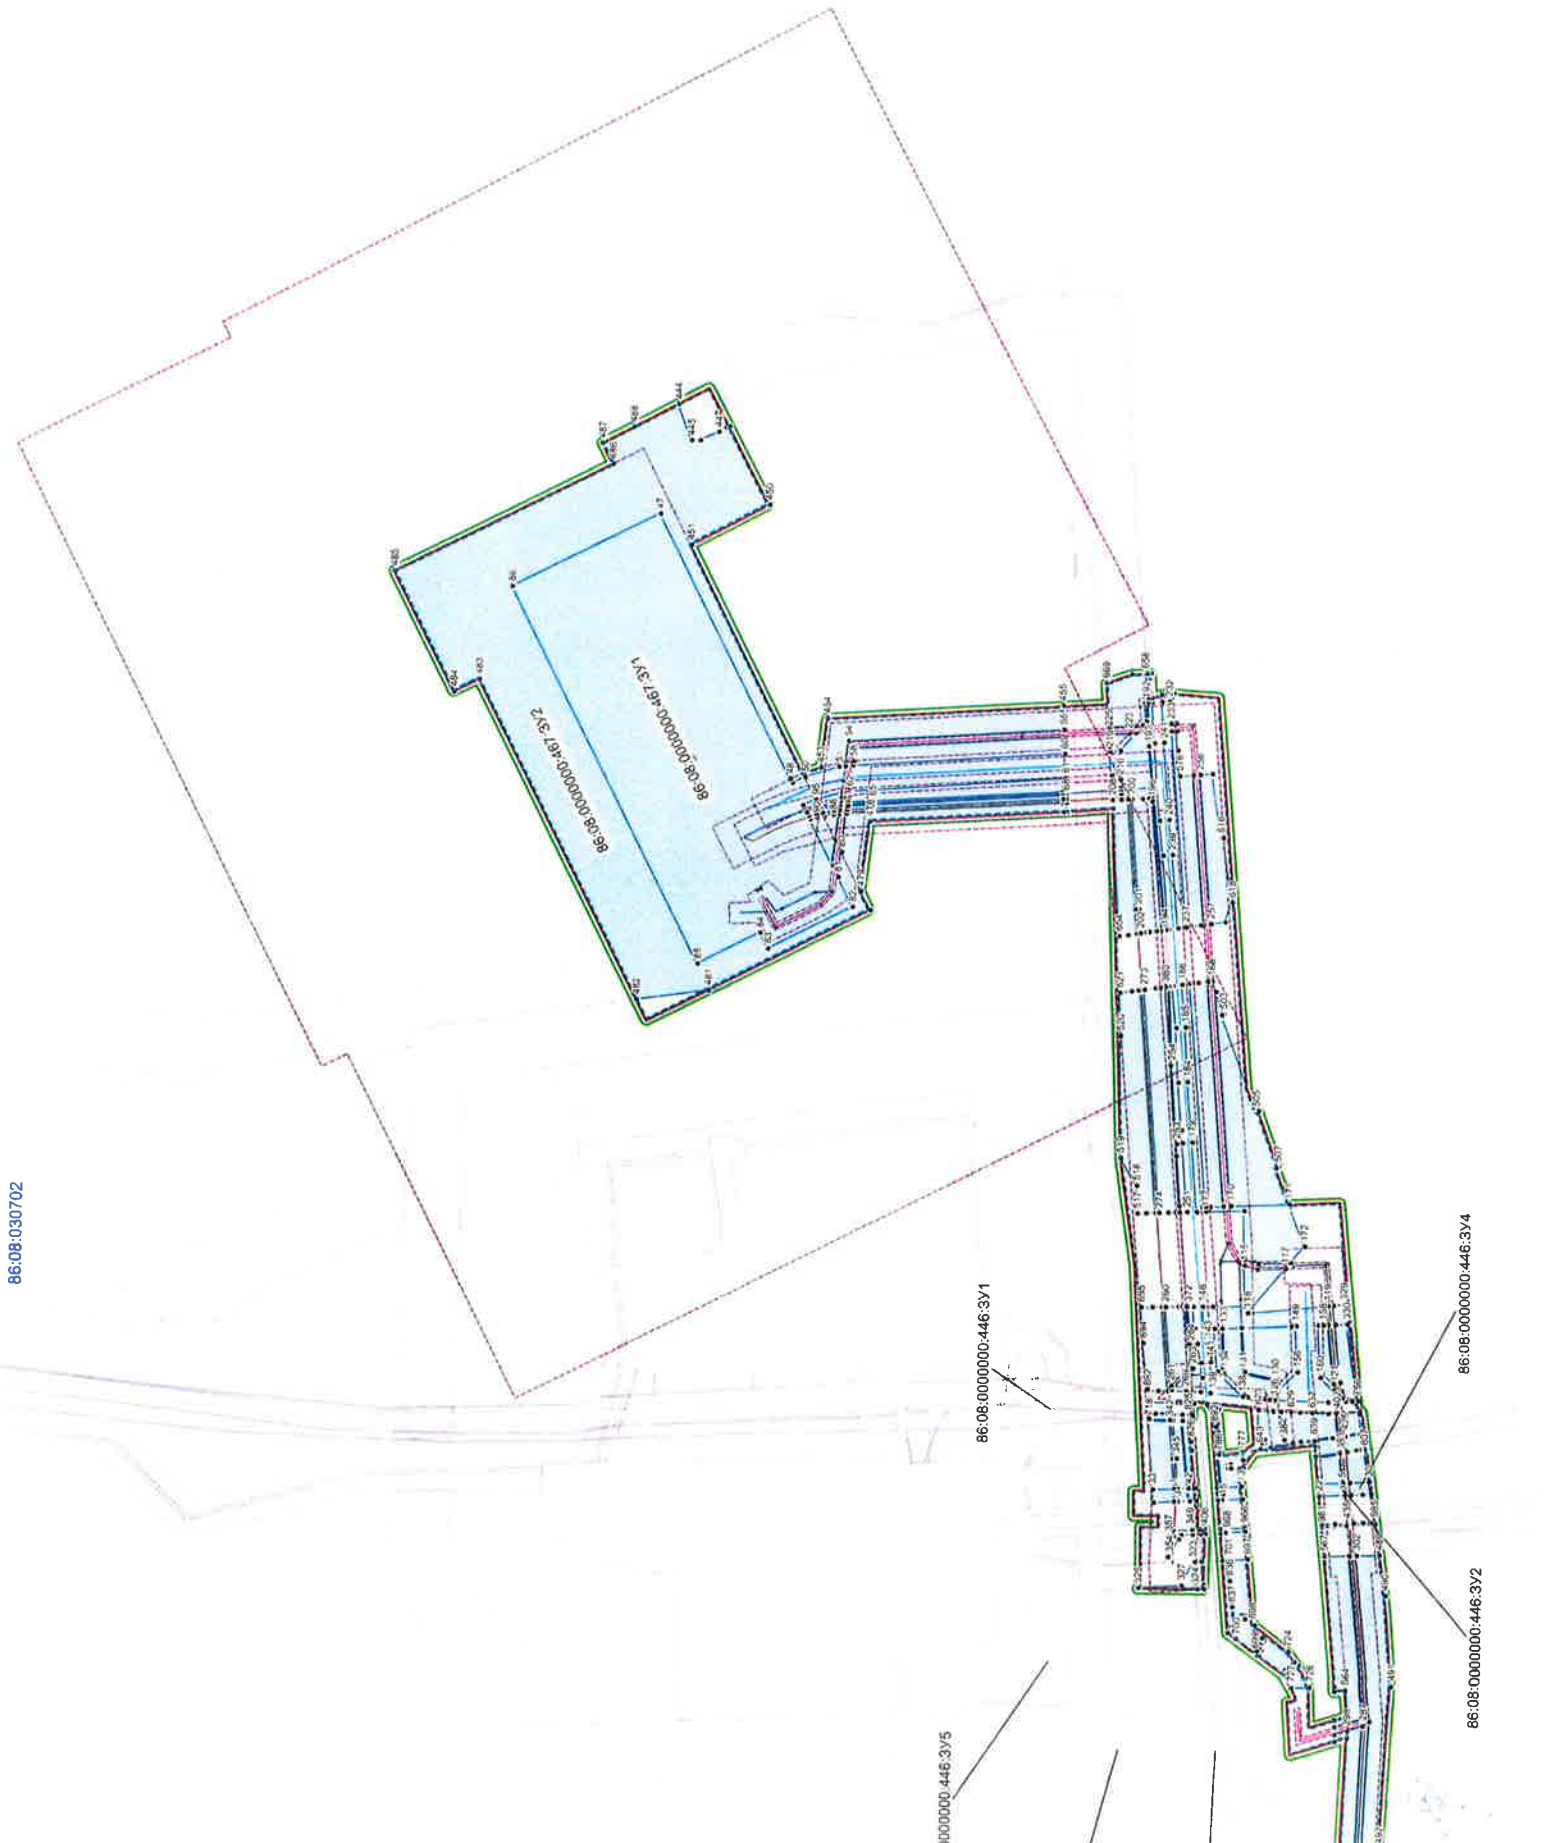

86:08:0000000:446.3Y5

86:08:0000000:446.3Y1

86:08:0000000:446.3Y2

86:08:0000000:446.3Y4

Каталог координат поворотных точек границ образуемых земельных участков:

№	X	Y							
86:08:0000000:446:3У1			45	902639,91	3526947,71	87	903027,92	3527675,51	
1	902664,02	3526960,32	46	902646,78	3526947,37	94	903025,18	3527698,55	
86:08:0000000:446:3У2			86:08:0000000:467:3У1			95	903052,96	3527690,83	
2	902660,02	3526960,49	47	903223,34	3527995,73	96	903066,59	3527684,98	
3	902659,51	3526946,74	48	903080,7	3527712,97	97	903064,42	3527680,68	
4	902663,51	3526946,54	49	903078,47	3527708,54	98	903054,39	3527683,43	
86:08:0000000:446:3У3			50	903064,72	3527714,87	99	903049,46	3527684,34	
5	902484,7	3526968,62	51	903028,59	3527726,07	100	903037,01	3527686,66	
6	902483,37	3526968,68	52	903021,8	3527726,89	101	903032,58	3527687,1	
7	902482,08	3526955,49	53	903021,26	3527731,47	102	903026,44	3527687,71	
8	902483,4	3526955,43	54	903018,61	3527753,73	103	903025,77	3527693,48	
9	902476,1	3526955,79	55	902789,71	3527767,93	94	903025,18	3527698,55	
10	902477,39	3526968,98	56	902789,36	3527759,94	104	903026,92	3527683,64	
11	902476,7	3526969,01	57	903011,44	3527746,16	105	903033,08	3527683,03	
12	902475,4	3526955,82	58	903013,09	3527732,32	106	903036,45	3527682,7	
86:08:0000000:446:3У4			59	903013,64	3527727,72	107	903047,59	3527680,63	
13	902592,09	3526963,4	60	902788,59	3527742,05	108	903053,49	3527679,53	
14	902590,85	3526950,12	61	902787,45	3527715,83	109	903062,57	3527677,04	
15	902611,17	3526949,12	62	903016,92	3527700,21	110	903060,73	3527673,39	
16	902611,76	3526954,82	63	903017,54	3527695,03	111	903052,6	3527675,63	
17	902612,56	3526962,52	64	903018,32	3527688,47	112	903045,71	3527676,91	
18	902614,08	3526962,44	65	902991,99	3527689,97	113	903033,55	3527679,16	
19	902612,68	3526949,05	66	902790,49	3527701,48	114	903027,38	3527679,74	
20	902616,96	3526948,84	67	902786,85	3527701,76	115	902590,54	3527198,85	
21	902618,06	3526962,27	68	902786,67	3527697,75	116	902576,9	3527194,63	
86:08:0000000:446:3У5			69	902790,23	3527697,49	117	902547,2	3527195,94	
22	902509,39	3526954,14	70	902992,47	3527685,93	118	902586,78	3527148,4	
23	902509,6	3526954,21	71	903018,8	3527684,42	119	902501,71	3527156,83	
24	902510,75	3526967,56	72	903019,28	3527680,39	120	902499,75	3527136,75	
25	902484,7	3526968,62	73	902992,94	3527681,9	121	902493,33	3527070,83	
26	902483,4	3526955,43	74	902789,98	3527693,51	122	902492,85	3527065,91	
27	902475,39	3526955,82	75	902786,5	3527693,77	123	902492,81	3527065,53	
28	902475,4	3526955,82	76	902786,32	3527689,73	124	902491,77	3527054,85	
29	902476,7	3526969,01	77	902789,72	3527689,51	125	902500,61	3527054,31	
30	902456,24	3526970,01	78	902993,42	3527677,87	126	902557,45	3527055,91	
31	902454,09	3526957,13	79	903019,77	3527676,31	127	902562,74	3527056,44	
32	902463,32	3526956,42	80	903024,66	3527635,19	128	902555,03	3527064,18	
86:08:0000000:446:3У6			81	903027,87	3527608,24	129	902555,79	3527070,47	
33	902686,03	3526959,38	82	903011,91	3527576,61	130	902556,56	3527076,78	
34	902664,02	3526960,32	83	903101,99	3527531,16	131	902591,17	3527084,12	
35	902663,51	3526946,54	84	903110,57	3527548,15	132	902593,35	3527132,57	
36	902663,83	3526946,53	85	903177,03	3527514,62	133	902611,92	3527131,75	
37	902685,18	3526945,47	86	903379,88	3527916,75	134	902610,22	3527085,17	
38	902660,02	3526960,49	47	903223,34	3527995,73	135	902610,14	3527082,31	
39	902649,54	3526960,94	87	903027,92	3527675,51	136	902614,25	3527082,17	
40	902648,28	3526947,29	88	903034,02	3527674,91	137	902614,24	3527082,16	
41	902659,51	3526946,74	89	903043,83	3527673,2	138	902591,49	3527059,3	
86:08:0000000:446:3У6			90	903051,7	3527671,74	139	902622,96	3527062,43	
42	902647,97	3526960,4	91	903058,9	3527669,76	140	902624,62	3527079,42	
43	902648,02	3526961	92	903034,39	3527621,16	141	902625,77	3527095,88	
44	902641,2	3526961,3	93	903031,18	3527648,11	142	902627,16	3527102,96	

143	902628,57	3527116,61
144	902629,82	3527116,46
145	902633,06	3527132,91
146	902634,73	3527154,67
147	902623,99	3527154,89
148	902589,67	3527155,6
115	902590,54	3527198,85
149	902535,49	3527135,15
150	902540,49	3527134,93
151	902591,35	3527132,66
152	902589,25	3527085,75
153	902554,74	3527078,45
154	902553,99	3527072,28
155	902553,23	3527065,98
156	902533,29	3527085,96
149	902535,49	3527135,15
157	902501,24	3527136,69
158	902506,56	3527136,45
159	902511,55	3527136,23
160	902509,06	3527080,55
161	902494,37	3527066,97
162	902495,11	3527074,46
157	902501,24	3527136,69
163	902613,92	3527131,66
164	902622	3527131,29
165	902618,2	3527086,14
166	902616,16	3527084,09
167	902612,2	3527084,25
168	902629,42	3527501,16
169	902625,07	3527489,46
170	902606,03	3527262,12
171	902544,21	3527264,88
172	902527,42	3527219,73
173	902542,01	3527202,19
174	902576,12	3527200,68
175	902590,67	3527205,18
176	902591,72	3527257,02
177	902632,47	3527255,58
178	902642,5	3527255,23
179	902648,2	3527329,04
180	902649,38	3527341,82
181	902647,78	3527342,97
182	902647,96	3527344,97
183	902649,77	3527345,79
184	902654,1	3527392,75
185	902657,02	3527451,1
186	902661,04	3527496,72
187	902652,88	3527497,87
188	902632,92	3527260,91
189	902628,06	3527261,12
190	902614,03	3527261,76
191	902634,03	3527500,51
192	902702,25	3527797,49
193	902699,78	3527750,5

194	902680,34	3527554,58
195	902683,68	3527554,11
196	902695,28	3527691,85
197	902698,68	3527694,78
198	902705,96	3527694,45
199	902707,28	3527694,4
200	902716,88	3527693,97
201	902707,96	3527576,36
202	902705,93	3527550,98
203	902709,03	3527550,55
204	902709,89	3527550,43
205	902711,94	3527576,01
206	902720,87	3527693,79
207	902728,4	3527693,45
208	902737,61	3527692,85
209	902737,64	3527693,34
210	902737,9	3527697,44
211	902728,61	3527698,14
212	902728,79	3527702,14
213	902738,14	3527701,43
214	902738,39	3527705,43
215	902728,97	3527706,14
216	902729,35	3527714,72
217	902729,58	3527719,76
218	902739,24	3527719,1
219	902740,81	3527744,44
220	902740,85	3527745,09
221	902729,88	3527745,79
222	902713,6	3527764,65
223	902720,6	3527764,21
224	902741,93	3527762,89
225	902742,16	3527766,72
226	902742,24	3527768,06
227	902742,41	3527770,87
228	902713,3	3527772,67
229	902706,29	3527773,11
230	902702,51	3527777,49
231	902704,18	3527797,36
232	902678,2	3527799,09
233	902676,2	3527774,98
234	902670,97	3527775,31
235	902670,36	3527767,33
236	902675,54	3527767,01
237	902657,92	3527557,74
238	902666,33	3527556,55
239	902673,26	3527634,98
240	902677,27	3527672,17
241	902683,58	3527754,53
242	902686,3	3527798,55
243	902671	3527495,32
244	902667,03	3527450,51
245	902664,09	3527392,07
246	902659,82	3527345,68
247	902661,55	3527344,65

248	902661,18	3527342,68
249	902659,45	3527341,67
250	902658,18	3527328,2
251	902652,52	3527254,87
252	902659,21	3527254,64
253	902664,57	3527327,14
254	902670,76	3527410,49
255	902674,01	3527494,89
256	902644,44	3527720,51
257	902631,11	3527561,51
258	902639,04	3527560,4
259	902652,41	3527719,9
260	902674,1	3527153,85
261	902667,41	3527070,41
262	902667,03	3527065,69
263	902644,51	3527088,75
264	902646,55	3527112,98
265	902639,48	3527113,81
266	902635,74	3527094,86
267	902634,64	3527079,12
268	902635,95	3527063,81
269	902651,63	3527064,21
270	902668,37	3527064,32
271	902670,93	3527064,33
272	902678,1	3527153,77
273	902701,13	3527491,09
274	902682,11	3527253,83
275	902686,1	3527253,69
276	902705,09	3527490,52
277	902704,36	3527490,62
278	902702,52	3527490,89
279	902696,3	3527797,88
280	902693,58	3527753,79
281	902687,24	3527671,21
282	902683,24	3527634,01
283	902676,28	3527555,16
284	902678,8	3527554,8
285	902698,28	3527750,61
286	902700,75	3527797,59
287	902458,8	3526710,2
288	902476,67	3526367,6
289	902491,5	3526365,71
290	902491,69	3526366,75
291	902478,13	3526368,47
292	902477,59	3526380,5
293	902493,71	3526377,73
294	902494,96	3526384,54
295	902495,15	3526385,61
296	902477,24	3526388,68
297	902459,94	3526709,42
298	902476,23	3526704,25
299	902489,99	3526699,89
300	902490	3526700,83
301	902459,92	3526709,86

302	902469,01	3526890,9
303	902451,65	3526714,51
304	902470,45	3526361,44
305	902493,01	3526357,87
306	902492,35	3526359,33
307	902492,26	3526359,52
308	902492,24	3526359,57
309	902470,8	3526362,21
310	902452,56	3526714,23
311	902469,78	3526890,88
312	902500,38	3526384,71
313	902498,92	3526376,84
314	902507,31	3526375,39
315	902505,47	3526365,01
316	902496,92	3526366,09
317	902495,82	3526360,15
318	902496,2	3526359,33
319	902496,88	3526357,82
320	902497,15	3526357,22
321	902511,84	3526354,9
322	902516,57	3526381,93
323	902642,36	3526882,04
324	902639,73	3526853,09
325	902700,66	3526853,09
326	902700,7	3526854,26
327	902654,99	3526856,92
328	902642,37	3526882,03
329	902484,16	3527158,57
330	902481,04	3527137,59
331	902493,23	3527137,04
332	902486,27	3527066,27
333	902485,53	3527058,8
334	902481,91	3527055,45
335	902482,62	3527055,41
336	902485,78	3527055,21
337	902486,19	3527059,41
338	902486,94	3527067,15
339	902487,76	3527075,56
340	902493,74	3527137,02
341	902495,73	3527157,42
342	902668,36	3527032
343	902666,37	3527031,91
344	902664,33	3527031,81
345	902661,21	3526992,58
346	902660,02	3526960,49
347	902664,02	3526960,32
348	902665,2	3526992,32
349	902645,52	3526916,83
350	902645,05	3526911,63
351	902655,73	3526910,91
352	902657,87	3526906,54
353	902658,04	3526906,53
354	902667,59	3526887,51
355	902669,62	3526887,37

356	902668,53	3526895,81
357	902668,53	3526909,46
358	902664,07	3526909,68
359	902664,38	3526915,87
360	902475,76	3526890,67
361	902458,78	3526716,47
362	902459,86	3526716,15
363	902490,07	3526707,07
364	902490,08	3526708,27
365	902475,77	3526712,8
366	902460,02	3526717,79
367	902477,03	3526890,63
368	902644,78	3527154,46
369	902643,02	3527131,63
370	902639,77	3527115,28
371	902646,67	3527114,47
372	902650,03	3527154,35
373	902633,8	3526882,9
374	902631,44	3526857,86
375	902630,99	3526853,07
376	902638,22	3526853,09
377	902640,88	3526882,49
378	902675,52	3527494,68
379	902672,84	3527425,4
380	902678,64	3527494,24
381	902552,54	3527043,73
382	902551,24	3527043,69
383	902550,52	3527043,68
384	902546,85	3527013,6
385	902548,84	3527013,35
386	902669,97	3527052,3
387	902669,25	3527052,29
388	902666,81	3527052,28
389	902665,95	3527052,27
390	902665,06	3527041,1
391	902666,93	3527041,16
392	902669,09	3527041,24
393	902486,34	3526999,24
394	902483,37	3526968,69
395	902483,37	3526968,68
396	902484,7	3526968,62
397	902487,69	3526999,02
398	902637,04	3526917,26
399	902636,56	3526912,22
400	902643,54	3526911,74
401	902644,01	3526916,9
402	902490,6	3527042,86
403	902488,24	3527018,66
404	902489,6	3527018,43
405	902491,99	3527042,78
406	902630,35	3526917,6
407	902629,99	3526912,66
408	902635,04	3526912,32
409	902635,06	3526912,32

410	902635,53	3526917,33
411	902668,97	3527039,73
412	902664,94	3527039,6
413	902664,44	3527033,32
414	902665,46	3527033,37
415	902668,48	3527033,51
416	902488,09	3527017,16
417	902486,49	3527000,74
418	902487,84	3527000,51
419	902489,45	3527016,93
420	902479,78	3527000,32
421	902476,7	3526969,01
422	902477,39	3526968,98
423	902480,43	3527000,21
424	902484	3527043,26
425	902481,69	3527019,72
426	902482,32	3527019,62
427	902484,62	3527043,22
428	902481,54	3527018,23
429	902479,93	3527001,82
430	902480,57	3527001,71
431	902482,17	3527018,12
432	902625,34	3527070,64
433	902624,49	3527062,58
434	902625,98	3527062,73
435	902479,13	3526925,27
436	902478,91	3526922,94
437	902480,2	3526922,84
438	902480,43	3526925,2
439	902472,43	3526925,61
440	902472,21	3526923,39
441	902472,94	3526923,34
442	902473,16	3526925,57
443	902473,13	3526925,57
86:08:0000000:467:3V2		
444	903205,6	3528112,56
445	903191,28	3528074,02
446	903181,84	3528074,02
447	903162,25	3528083,05
448	903154,17	3528087,9
449	903150,85	3528089,14
450	903106,9	3528006,27
451	903189,83	3527962,61
452	903067,18	3527719,45
453	903048,16	3527725,07
454	903041,82	3527778,33
455	902790,84	3527793,88
456	902789,71	3527767,93
457	903018,61	3527753,73
458	903021,26	3527731,47
459	903021,8	3527726,89
460	903028,59	3527726,07
461	903064,72	3527714,87
462	903078,47	3527708,54

463	903080,7	3527712,97
464	903223,34	3527995,73
465	903379,88	3527916,75
466	903177,03	3527514,62
467	903110,57	3527548,15
468	903101,99	3527531,16
469	903011,91	3527576,61
470	903027,87	3527608,24
471	903024,66	3527635,19
472	903019,77	3527676,31
473	902993,42	3527677,87
474	902789,72	3527689,51
475	902786,32	3527689,73
476	902785,92	3527680,27
477	902789,12	3527680,03
478	902994,56	3527668,3
479	903003,48	3527593,2
480	902993,34	3527573,1
481	903165,15	3527486,42
482	903241,48	3527475,69
483	903413,6	3527816,89
484	903440,35	3527803,39
485	903505,19	3527931,94
486	903274,57	3528048,27
487	903286,08	3528070,14
488	903252,9	3528087,63
489	902444,64	3526891,74
490	902438,16	3526848
491	902430,23	3526751,65
492	902441,12	3526577,82
493	902445,4	3526532,87
494	902462,02	3526358,41
495	902463,79	3526356,88
496	902496,46	3526350,31
497	902494,11	3526355,47
498	902493,01	3526357,87
499	902470,45	3526361,44
500	902451,65	3526714,51
501	902469,01	3526890,9
502	902625,07	3527489,46
503	902616,17	3527465,54
504	902618,51	3527464,67
505	902580,31	3527361,94
506	902577,97	3527362,81
507	902556,14	3527304,09
508	902558,48	3527303,22
509	902550,63	3527282,13
510	902543,3	3527262,46
511	902543,31	3527262,46
512	902544,21	3527264,88
513	902606,03	3527262,12
514	902705,09	3527490,52
515	902686,1	3527253,69
516	902695,99	3527253,34

517	902705,35	3527253,01
518	902706,39	3527282,54
519	902723,85	3527311,96
520	902725,53	3527441,66
521	902726,79	3527487,47
522	902714,6	3527489,19
523	902707,34	3527490,21
524	902678,64	3527494,24
525	902672,84	3527425,4
526	902672,26	3527410,41
527	902665,15	3527314,61
528	902661,2	3527261,24
529	902660,71	3527254,59
530	902664,59	3527254,45
531	902672,6	3527254,17
532	902682,11	3527253,83
533	902701,13	3527491,09
534	902692,9	3527492,24
535	902691,71	3527492,41
536	902689,49	3527492,72
537	902689,21	3527492,76
538	902684,11	3527493,48
539	902459,94	3526709,42
540	902477,24	3526388,68
541	902495,15	3526385,61
542	902495,6	3526388,07
543	902496	3526390,2
544	902496,51	3526392,98
545	902492,95	3526393,6
546	902476,63	3526696,8
547	902489,91	3526692,59
548	902489,99	3526699,89
549	902476,23	3526704,25
550	902634,03	3527500,51
551	902614,03	3527261,76
552	902628,06	3527261,12
553	902632,92	3527260,91
554	902652,88	3527497,87
555	902652,85	3527497,87
556	902647,99	3527498,55
557	902643,91	3527499,13
558	902477,03	3526890,63
559	902460,02	3526717,79
560	902475,77	3526712,8
561	902490,08	3526708,27
562	902490,16	3526715,6
563	902476,44	3526719,97
564	902478,95	3526746,86
565	902490,49	3526745,75
566	902490,54	3526750,56
567	902503,56	3526889,71
568	902789,36	3527759,94
569	902788,8	3527746,91
570	902788,59	3527742,05

571	903013,64	3527727,72
572	903013,09	3527732,32
573	903011,44	3527746,16
574	902670,36	3527767,33
575	902668,8	3527746,67
576	902666,69	3527718,82
577	902666,46	3527718,84
578	902652,41	3527719,9
579	902639,04	3527560,4
580	902642,3	3527559,93
581	902653,01	3527558,42
582	902655,86	3527558,03
583	902657,92	3527557,74
584	902675,54	3527767,01
585	902698,68	3527694,78
586	902695,28	3527691,85
587	902683,68	3527554,11
588	902684,13	3527554,05
589	902684,81	3527553,95
590	902689	3527553,37
591	902696,51	3527552,31
592	902702,07	3527551,53
593	902702,52	3527551,46
594	902705,93	3527550,98
595	902707,96	3527576,36
596	902716,88	3527693,97
597	902707,28	3527694,4
598	902705,96	3527694,45
599	902535,49	3527135,15
600	902533,29	3527085,96
601	902553,23	3527065,98
602	902553,99	3527072,28
603	902554,74	3527078,45
604	902589,25	3527085,75
605	902591,35	3527132,66
606	902540,49	3527134,93
607	902787,45	3527715,83
608	902787,24	3527710,77
609	902786,85	3527701,76
610	902790,49	3527701,48
611	902991,99	3527689,97
612	903018,32	3527688,47
613	903017,54	3527695,03
614	903016,92	3527700,21
615	902631,8	3527721,46
616	902621,74	3527653,47
617	902619,27	3527653,84
618	902609	3527584,5
619	902616,37	3527563,58
620	902630,96	3527561,53
621	902631,11	3527561,51
622	902644,44	3527720,51
623	902574,22	3527045,34
624	902558,36	3527043,89

625	902552,54	3527043,73
626	902548,84	3527013,35
627	902546,85	3527013,6
628	902550,52	3527043,68
629	902540	3527043,38
630	902530,67	3527043,12
631	902530,64	3527043,12
632	902517,53	3527042,76
633	902500,15	3527042,28
634	902491,99	3527042,78
635	902489,6	3527018,43
636	902490,18	3527018,34
637	902495,15	3527017,54
638	902495,91	3527017,4
639	902514,89	3527014,21
640	902527,91	3527012,2
641	902529,33	3527011,97
642	902538,11	3527010,54
643	902572,32	3527004,97
644	902573,02	3527014,1
645	902573,7	3527022,9
623	902574,22	3527045,34
646	902570,62	3527013,87
647	902570,62	3527009,87
648	902567,62	3527009,87
649	902567,62	3527013,87
650	902720,87	3527693,79
651	902711,94	3527576,01
652	902709,89	3527550,43
653	902719,33	3527549,1
654	902728,6	3527547,8
655	902737,06	3527683,96
656	902737,61	3527692,85
657	902728,4	3527693,45
658	902703,89	3527828,73
659	902703,29	3527817,27
660	902702,51	3527802,49
661	902702,25	3527797,49
662	902704,18	3527797,36
663	902702,51	3527777,49
664	902706,29	3527773,11
665	902713,3	3527772,67
666	902742,41	3527770,87
667	902742,77	3527776,87
668	902742,78	3527776,92
669	902745,29	3527818,42
670	902718,35	3527828,05
671	902593,35	3527132,57
672	902591,17	3527084,12
673	902556,56	3527076,78
674	902555,79	3527070,47
675	902555,03	3527064,18
676	902562,74	3527056,44
677	902569,11	3527057,07

678	902578,49	3527058,01
679	902581,29	3527058,29
680	902582,99	3527058,45
681	902583,75	3527058,53
682	902585,29	3527058,68
683	902586,21	3527058,77
684	902591,49	3527059,3
685	902614,25	3527082,17
686	902610,14	3527082,31
687	902610,22	3527085,17
688	902611,92	3527131,75
689	902678,1	3527153,77
690	902670,93	3527064,33
691	902681,08	3527064,4
692	902692,47	3527064,47
693	902692,57	3527066,11
694	902697,5	3527115,26
695	902699,9	3527153,32
696	902688,11	3527153,57
697	902584,85	3526885,75
698	902578,36	3526816,17
699	902575,42	3526784,58
700	902595,56	3526799,48
701	902604,44	3526884,61
697	902584,85	3526885,75
702	902587,48	3526825,52
703	902590,47	3526825,31
704	902590,2	3526821,32
705	902587,21	3526821,52
706	902587,2	3526821,52
707	902653,33	3527154,28
708	902650,26	3527112,54
709	902646,55	3527112,98
710	902644,51	3527088,75
711	902667,03	3527065,69
712	902667,41	3527070,41
713	902674,1	3527153,85
714	902664,58	3527154,05
715	902662,1	3527154,1
716	902660,42	3527154,14
717	902656,41	3527154,22
718	902690,55	3527033,02
719	902668,36	3527032
720	902665,2	3526992,32
721	902664,02	3526960,32
722	902686,03	3526959,38
723	902576,73	3526814,89
724	902540,97	3526786,89
725	902529,94	3526772,24
726	902517,29	3526750,01
727	902537,06	3526749,42
728	902543,67	3526760,26
729	902542,6	3526760,89
730	902544,65	3526764,33

731	902546,54	3526763,21
732	902573,8	3526783,38
733	902574,17	3526787,36
734	902571,93	3526785,58
735	902569,44	3526788,7
736	902571,79	3526790,58
737	902574,19	3526787,57
738	902575,65	3526803,28
723	902576,73	3526814,89
739	902568,52	3526801,5
740	902571	3526798,37
741	902568,66	3526796,5
742	902566,17	3526799,62
739	902568,52	3526801,5
743	902541,15	3526768,94
744	902543,72	3526767,4
745	902541,69	3526763,97
746	902539,1	3526765,5
743	902541,15	3526768,94
747	902534,34	3526776,14
748	902536,91	3526774,6
749	902534,88	3526771,17
750	902532,29	3526772,7
747	902534,34	3526776,14
751	902538,36	3526772,76
752	902540,93	3526771,23
753	902538,9	3526767,8
754	902536,31	3526769,32
755	902481,04	3527137,59
756	902469	3527056,24
757	902475,02	3527055,87
758	902481,91	3527055,45
759	902485,53	3527058,8
760	902486,27	3527066,27
761	902493,23	3527137,04
762	902786,67	3527697,75
763	902786,5	3527693,77
764	902789,98	3527693,51
765	902992,94	3527681,9
766	903019,28	3527680,39
767	903018,8	3527684,42
768	902992,47	3527685,93
769	902790,23	3527697,49
770	903027,92	3527675,51
771	903031,18	3527648,11
772	903034,39	3527621,16
773	903058,9	3527669,76
774	903051,7	3527671,74
775	903043,83	3527673,2
776	903034,02	3527674,91
777	902591,15	3527000,35
778	902590,81	3526994,86
779	902590,64	3526992,18
780	902590,64	3526992,17


781	902590,62	3526991,86
782	902590,11	3526983,64
783	902593,91	3526983,01
784	902592,09	3526963,4
785	902612,56	3526962,52
786	902616,09	3526996,33
787	902612,87	3526996,85
777	902591,15	3527000,35
788	902603,56	3526987,02
789	902606,56	3526986,84
790	902606,32	3526982,85
791	902603,33	3526983,02
792	902501,24	3527136,69
793	902495,11	3527074,46
794	902494,37	3527066,97
795	902509,06	3527080,55
796	902511,55	3527136,23
797	902506,56	3527136,45
798	902487,69	3526999,02
799	902484,7	3526968,62
800	902510,75	3526967,56
801	902513,31	3526994,79
802	902664,33	3527031,81
803	902655,98	3527031,43
804	902649,54	3526960,94
805	902660,02	3526960,49
806	902661,21	3526992,58
807	902461,17	3527003,38
808	902456,24	3526970,02
809	902456,24	3526970,01
810	902476,7	3526969,01
811	902479,78	3527000,32
812	902478,86	3527000,47
813	902489,45	3527016,93
814	902487,84	3527000,51
815	902513,43	3526996,29
816	902514,34	3527007,91
817	902572,04	3527001,35
818	902572,2	3527003,46
819	902561,3	3527005,24
820	902514,73	3527012,82
821	902495,85	3527015,89
822	902495,58	3527015,94
823	902664,94	3527039,6
824	902655,39	3527039,28
825	902648,59	3527039,05
826	902645,88	3527010,52
827	902645,89	3527010,52
828	902644,97	3527000,9
829	902641,2	3526961,3
830	902648,02	3526961
831	902654,59	3527032,86
832	902654,87	3527032,88
833	902662,63	3527033,23

834	902664,44	3527033,32
835	902605,94	3526884,52
836	902603,62	3526862,27
837	902600,69	3526834,11
838	902598,5	3526813,13
839	902601,46	3526812,8
840	902601,03	3526808,84
841	902598,08	3526809,14
842	902597,2	3526800,7
843	902605,35	3526806,73
844	902611,68	3526884,19
845	902501,76	3526392,08
846	902500,38	3526384,71
847	902516,57	3526381,93
848	902511,84	3526354,9
849	902497,15	3526357,22
850	902499,36	3526352,36
851	902500,69	3526349,46
852	902517,32	3526346,12
853	902525,12	3526388,04
854	902467,23	3527044,27
855	902466,94	3527042,29
856	902464,02	3527022,6
857	902481,69	3527019,72
858	902484	3527043,26
859	902713,6	3527764,65
860	902729,88	3527745,79
861	902740,85	3527745,09
862	902741,15	3527750,01
863	902741,93	3527762,89
864	902720,6	3527764,21
865	902613,92	3527131,66
866	902612,2	3527084,25
867	902616,16	3527084,09
868	902618,2	3527086,14
869	902622	3527131,29
870	903025,18	3527698,55
871	903025,77	3527693,48
872	903026,44	3527687,71
873	903032,58	3527687,1
874	903037,01	3527686,66
875	903049,46	3527684,34
876	903054,39	3527683,43
877	903064,42	3527680,68
878	903066,59	3527684,98
879	903052,96	3527690,83
880	902463,8	3527021,12
881	902461,4	3527004,89
882	902466,21	3527004,08
883	902467,08	3527003,94
884	902470,33	3527003,4
885	902479,93	3527001,82
886	902481,54	3527018,23
887	902466,4	3527020,69

888	902466,14	3527020,74
889	902466,13	3527020,74
890	902629,08	3527050,37
891	902623,17	3527049,83
892	902620,79	3527026,92
893	902617,66	3526996,87
894	902614,08	3526962,44
895	902618,06	3526962,27
896	902624,66	3527043,11
897	902673,43	3527807,86
898	902671,01	3527775,91
899	902670,97	3527775,31
900	902676,2	3527774,98
901	902678,2	3527799,09
902	902686,3	3527798,55
903	902686,8	3527806,74
904	902691,73	3527052,41
905	902670,21	3527052,3
906	902669,97	3527052,3
907	902669,09	3527041,24
908	902683,7	3527041,73
909	902691,09	3527041,99
910	902691,21	3527043,97
911	902621,64	3527049,69
912	902619,17	3527049,47
913	902616,85	3527045,64
914	902612,99	3526998,35
915	902616,24	3526997,82
916	902619,29	3527027,07
917	902665,95	3527052,27
918	902660,25	3527052,23
919	902656,42	3527052,21
920	902652,33	3527052,18
921	902649,82	3527051,99
922	902648,73	3527040,55
923	902655,51	3527040,78
924	902665,06	3527041,1
925	902477,59	3526380,5
926	902478,13	3526368,47
927	902491,69	3526366,75
928	902492,19	3526369,47
929	902492,47	3526370,99
930	902493,71	3526377,73
931	903026,92	3527683,64
932	903027,38	3527679,74
933	903033,55	3527679,16
934	903045,71	3527676,91
935	903052,6	3527675,63
936	903060,73	3527673,39
937	903062,57	3527677,04
938	903053,49	3527679,53
939	903047,59	3527680,63
940	903036,45	3527682,7
941	903033,08	3527683,03

942	902698,22	3527829
943	902696,61	3527802,87
944	902696,3	3527797,88
945	902700,75	3527797,59
946	902701,01	3527802,59
947	902702,39	3527828,81
948	902691	3527040,48
949	902683,74	3527040,23
950	902668,97	3527039,73
951	902668,48	3527033,51
952	902690,64	3527034,53
953	902729,58	3527719,76
954	902729,35	3527714,72
955	902728,97	3527706,14
956	902738,39	3527705,43
957	902738,42	3527705,94
958	902738,93	3527714,06
959	902739,24	3527719,1
960	902498,92	3526376,84
961	902498,08	3526372,29
962	902497,35	3526368,4
963	902496,92	3526366,09
964	902505,47	3526365,01
965	902507,31	3526375,39
966	902588,01	3526919,74
967	902587,62	3526915,54
968	902606,54	3526914,25
969	902607,52	3526914,19
970	902607,73	3526916,18
971	902607,75	3526916,38
972	902607,83	3526917,15
973	902608	3526918,73
974	902650,03	3527154,35
975	902646,67	3527114,47
976	902648,88	3527114,21
977	902651,83	3527154,31
978	902480,43	3526925,2
979	902480,2	3526922,84
980	902493,75	3526921,93
981	902506,3	3526921,22
982	902506,76	3526923,82
983	902494,06	3526924,51
984	902492,33	3526924,6
985	902449,86	3526927,06
986	902449,54	3526924,93
987	902472,21	3526923,39
988	902472,43	3526925,61
989	902462,45	3526926,12
990	902648,3	3527051,88
991	902642,8	3527051,46
992	902644,36	3527040,4
993	902647,22	3527040,5
994	902728,79	3527702,14
995	902728,61	3527698,14

996	902737,9	3527697,44
997	902738,05	3527699,94
998	902738,14	3527701,43
999	902609,5	3526918,65
1000	902609,24	3526916,16
1001	902609,2	3526915,75
1002	902609,03	3526914,09
1003	902614,09	3526913,74
1004	902614,47	3526918,4
1005	902647,08	3527039
1006	902644,57	3527038,92
1007	902646,06	3527028,31

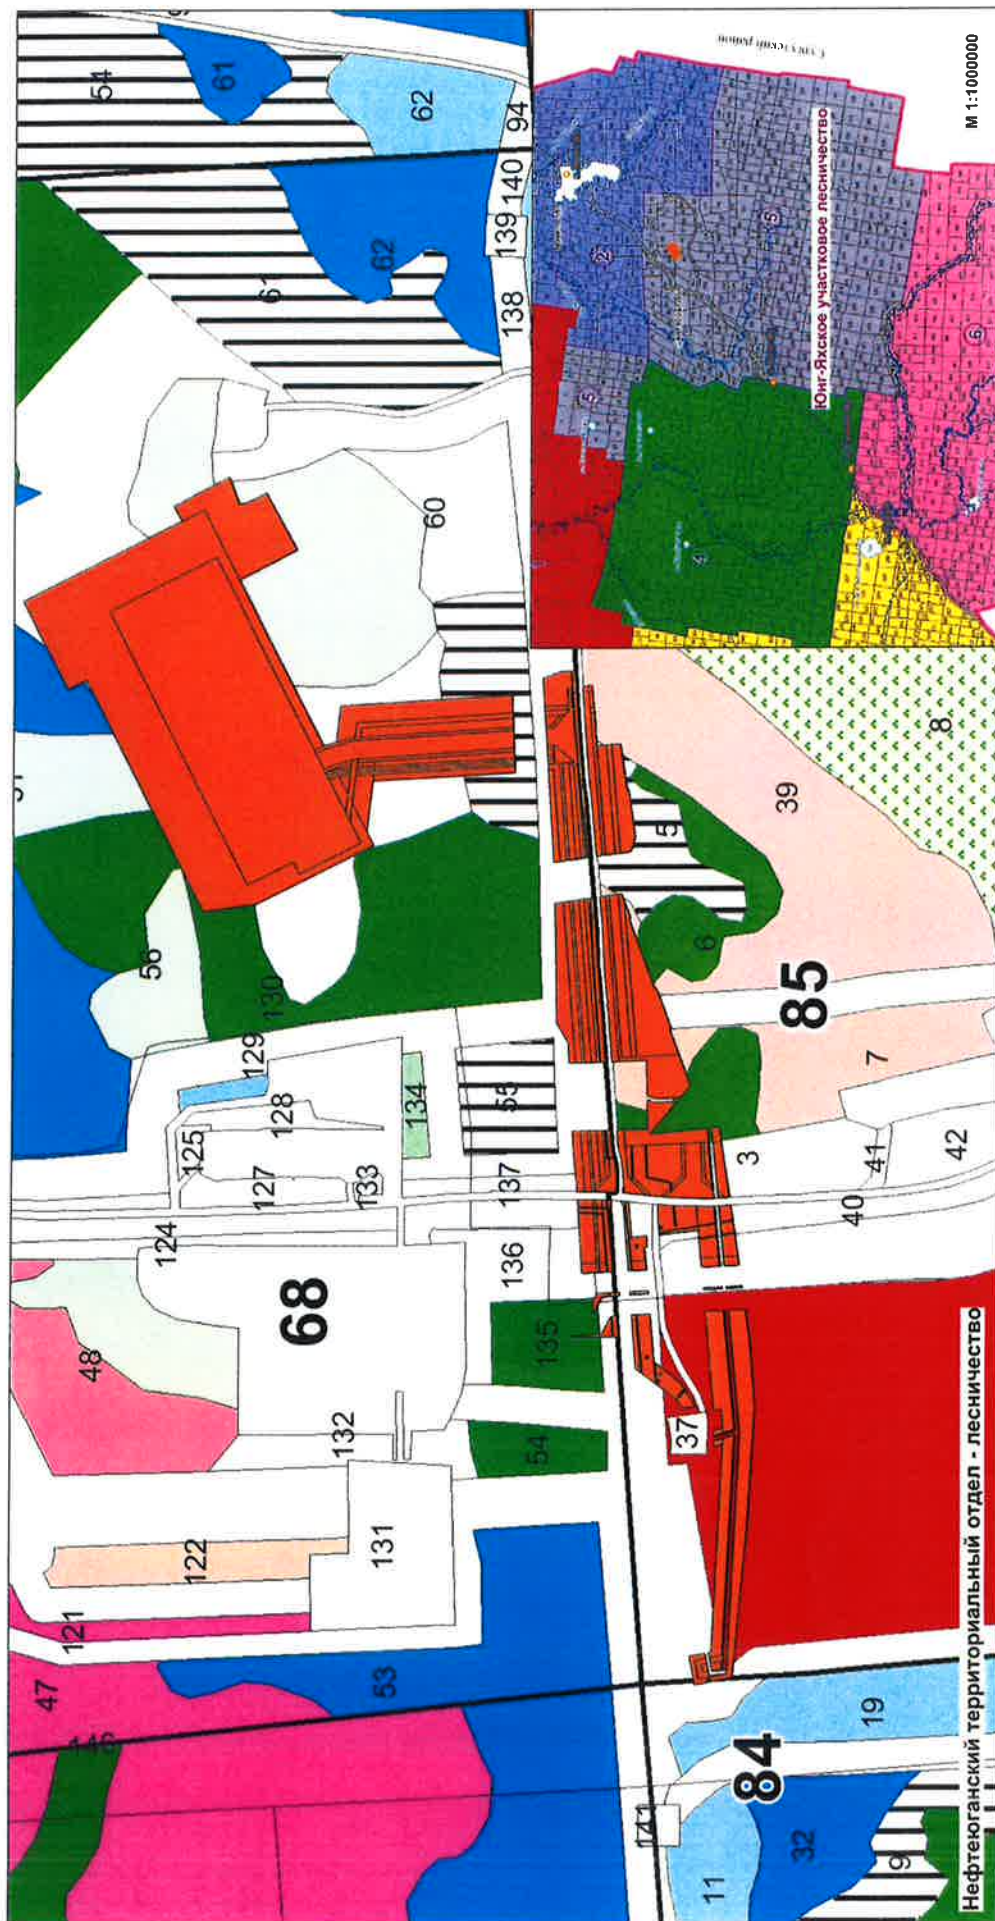

Условные обозначения:

- границы проектируемого линейного объекта
- границы лесничеств
- границы участков лесничеств
- границы лесных кварталов
- границы лесотаксационных выделов

[illegible]

6.6 Границы существующих земельных участков

М 1:10000

86/04/006/2016-11/00758

86/04/006/2013-05/00164

86:08:0030702:1059

86:00:0000000:27014

86/04/006/2017-05/00227

86:08:0010301

86:08:0030702:402

86:08:0030702:1471

86:08:030702:1638

86:08:030702:1532

86:08:0030702:9857

86/04/006/2016-02/00101

86/04/006/2016-10/00708

УСЛОВНЫЕ ОБОЗНАЧЕНИЯ:

86/04/006/2016-08/00597

- границы зон планируемого размещения линейного объекта

86:08:0000000:32953

86/04/006/2016-04/00214

- границы существующих земельных участков, учтенных в ЕГРН

86:08:030702:1503

- границы существующих земельных участков, учтенных в ГЛР

86:08:0030702:1059 - кадастровый номер земельного участка

86/04/006/2016-11/00758 - номер учетной записи в государственном лесном реестре