



АДМИНИСТРАЦИЯ НЕФТЕЮГАНСКОГО РАЙОНА

ПОСТАНОВЛЕНИЕ

03.03.2020

№ 264-на

г.Нефтеюганск

Об утверждении документации по планировке межселенной территории
для размещения объекта: «Обустройство Приразломного месторождения.
Куст скважин № 293у»

В соответствии с Градостроительным кодексом Российской Федерации, Федеральным законом от 06.10.2003 № 131-ФЗ «Об общих принципах организации местного самоуправления в Российской Федерации», постановлениями администрации Нefтеюганского района от 15.10.2018 № 1732-па-нпа «Об утверждении порядка подготовки документации по планировке территории, разрабатываемой на основании решения Главы Нefтеюганского района и порядка принятия решений об утверждении документации по планировке территории Нefтеюганского района», от 31.12.2019 № 2752-па «О подготовке документации по планировке межселенной территории Нefтеюганского района для размещения объекта: «Обустройство Приразломного месторождения. Куст скважин № 293у», на основании общества с ограниченной ответственностью «РН-БашНИПИнефть» от 27.01.2019 № 37-ЗР п о с т а н о в л я ю:

1. Утвердить проект планировки территории для размещения объекта: «Обустройство Приразломного месторождения. Куст скважин № 293у» (приложение).

2. Комитету по градостроительству администрации Нefтеюганского района (Крышалович Д.В.) разместить материалы проекта планировки территории для размещения объекта: «Обустройство Приразломного месторождения. Куст скважин № 293у» в информационной системе обеспечения градостроительной деятельности Нefтеюганского района.

3. Настоящее постановление подлежит опубликованию в газете «Югорское обозрение» и размещению на официальном сайте органов местного самоуправления Нefтеюганского района.


4. Контроль за выполнением постановления возложить на директора департамента имущественных отношений – заместителя главы Нefтеюганского района Бородину О.В.

Глава района

Г.В.Лапковская

Приложение № 1
к постановлению администрации
Нефтеюганского района
от 03.03.2020 № 264-на

Схема размещения объекта: «Обустройство Приразломного месторождения.
Куст скважин № 293у»

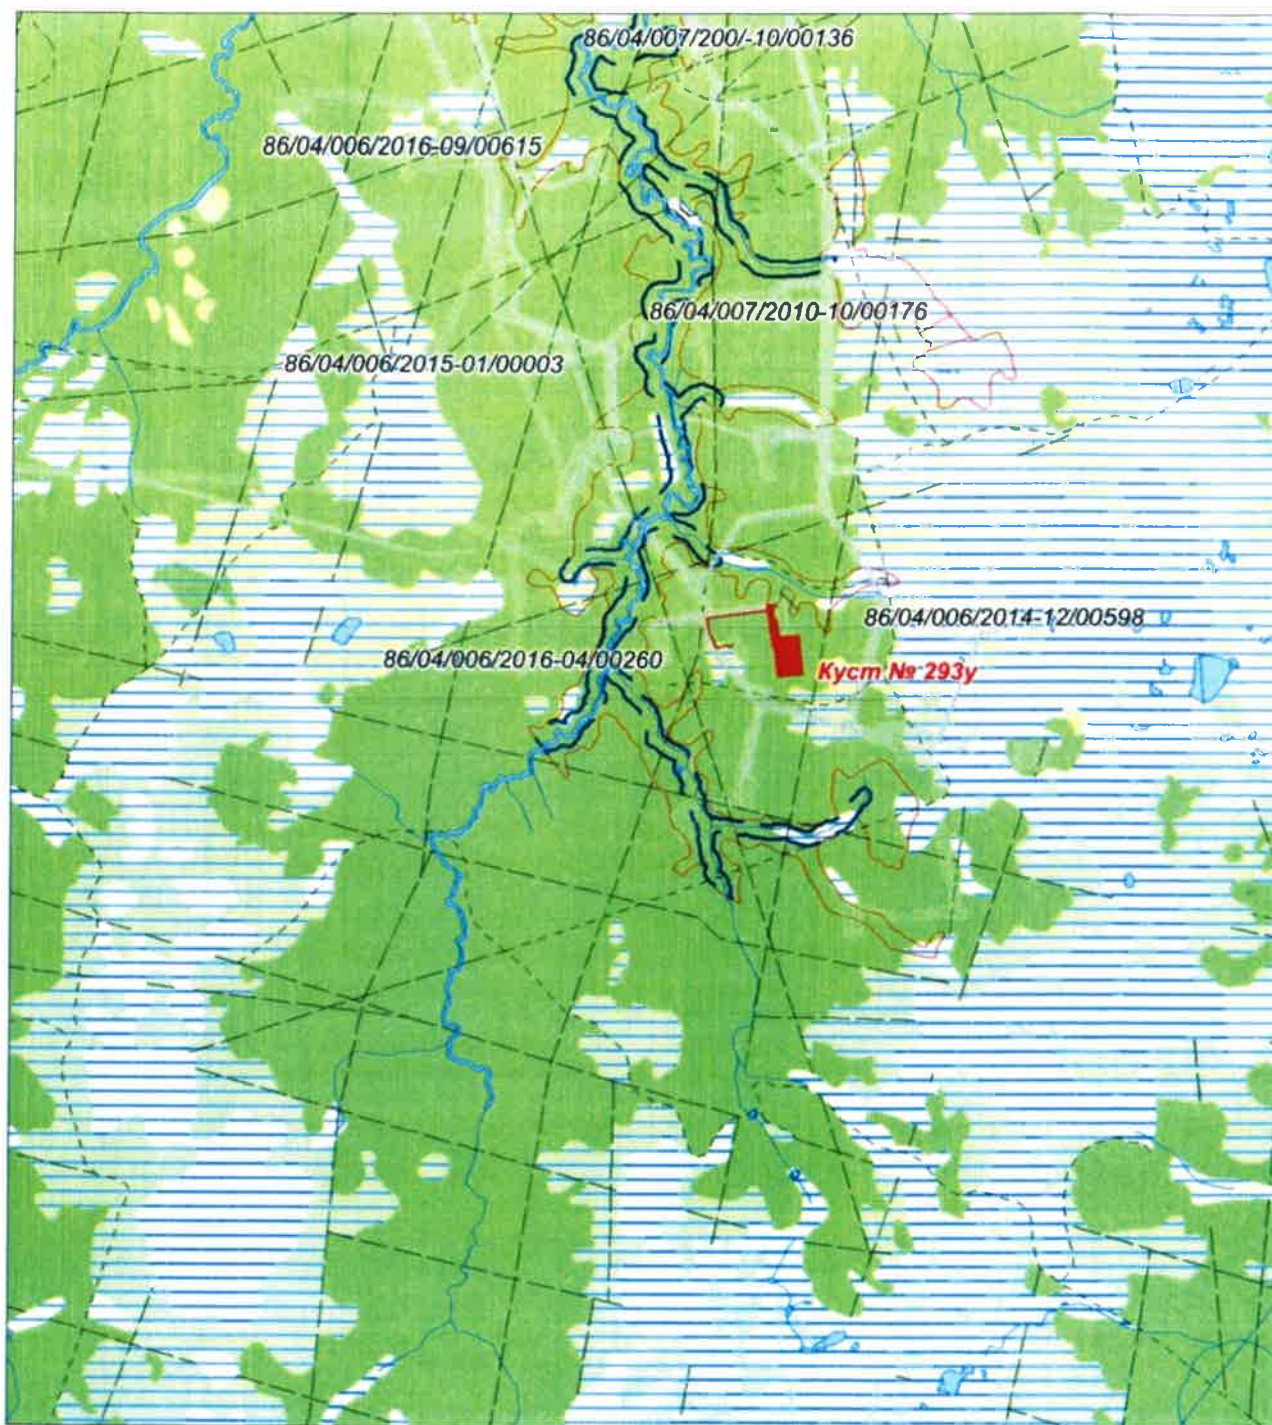

Условные обозначения:

- - испрашиваемые участки
- - граница родовых угодий
- - ранее отведенные участки

Приложение № 2
к постановлению администрации
Нефтеюганского района
от 03.03.2020 № 264-ад

ЗАДАНИЕ
НА РАЗРАБОТКУ ДОКУМЕНТАЦИИ ПО ПЛАНИРОВКЕ ТЕРРИТОРИИ
«Обустройство Приразломного месторождения. Куст скважин № 293у»

Наименование позиции	Содержание
1. Вид разрабатываемой документации по планировке территории	Проект планировки территории
2. Инициатор подготовки документации по планировке территории	Публичное акционерное общество «Нефтяная компания «Роснефть»; ОГРН 1027700043502; дата внесения в Единый государственный реестр юридических лиц записи о создании юридического лица - 19.07.2002; место нахождения и адрес: 115035, г. Москва, Софийская набережная, 26/1; Реквизиты документа, удостоверяющего полномочия представителя заявителя: доверенность №11-72/27 от 01.02.2019.
3. Источник финансирования работ по подготовке документации по планировке территории	За счет собственных средств ПАО «НК «Роснефть»,
4. Вид и наименование планируемого к размещению объекта капитального строительства, его основные характеристики	«Обустройство Приразломного месторождения. Куст скважин № 293у» Состав объекта и основные характеристики планируемого к размещению объекта: 1. Куст нефтяных скважин № 293у 2. Нефтегазосборные сети. Куст № 293 у – т. вр. куст №293у; 3. Подъезд к кусту скважин №293у; 4. ВЛ 6 кВ на куст 293у; 5. Узел задвижек №41
5. Населенные пункты, поселения, городские округа, муниципальные районы, в отношении территорий которых осуществляется подготовка документации по планировке территории	Ханты-Мансийского автономного округ – Югра, Муниципальное образование - Нефтеюганский район, Приразломное месторождение нефти
6. Состав документации по планировке территории	Документацию по планировке территории выполнить в соответствии с постановлением Правительства Российской Федерации от 12 мая 2017 года №564 «Об утверждении положения о

	составе и содержании проектов планировки территории, предусматривающих размещение одного или нескольких линейных объектов». Проект планировки территории должен состоять из основной (утверждаемой) части и материалов по ее обоснованию. 1. Основная часть проекта планировки территории включает в себя: раздел 1 «Проект планировки территории. Графическая часть»; раздел 2 «Положение о размещении линейных объектов». Раздел 1 «Проект планировки территории. Графическая часть» должен быть представлен в виде чертежа (чертежей), выполненного на цифровом топографическом плане, соответствующем требованиям, установленным федеральным органом исполнительной власти, осуществляющим функции по выработке и реализации государственной политики и нормативно-правовому регулированию в сфере строительства, архитектуры, градостроительства. Раздел 1 «Проект планировки территории. Графическая часть» включает в себя: чертеж красных линий; чертеж границ зон планируемого размещения линейных объектов; чертеж границ зон планируемого размещения линейных объектов, подлежащих переносу (переустройству) из зон планируемого размещения линейных объектов. Объединение нескольких чертежей в один допускается при условии обеспечения читаемости линий и условных обозначений графических материалов. На чертеже красных линий отображаются: а) границы территории, в отношении которой осуществляется подготовка проекта планировки; б) существующие (ранее установленные в соответствии с законодательством Российской Федерации), устанавливаемые и отменяемые красные линии; в) номера характерных точек красных линий, в том числе точек начала и окончания красных линий, точек изменения описания красных линий. Перечень координат характерных точек красных линий приводится в форме таблицы, которая является неотъемлемым приложением к чертежу красных линий; г) пояснительные надписи, содержащие информацию о видах линейных объектов применительно к территориям, которые заняты
--	--

	такими объектами или предназначены для их размещения, о видах территорий общего пользования, для которых установлены и (или) устанавливаются красные линии. На чертеже границ зон планируемого размещения линейных объектов отображаются: а) границы территории, в отношении которой осуществляется подготовка проекта планировки; б) границы зон планируемого размещения линейных объектов, устанавливаемые в соответствии с нормами отвода земельных участков для конкретных видов линейных объектов с указанием границ зон планируемого размещения объектов капитального строительства, входящих в состав линейных объектов, обеспечивающих в том числе соблюдение расчетных показателей минимально допустимого уровня обеспеченности территории объектами коммунальной, транспортной, социальной инфраструктур и расчетных показателей максимально допустимого уровня территориальной доступности указанных объектов для населения в соответствии с нормативами градостроительного проектирования. Места размещения объектов капитального строительства, входящих в состав линейного объекта, подлежат уточнению при архитектурно-строительном проектировании, но не могут выходить за границы зон планируемого размещения таких объектов, установленных проектом планировки территории; в) номера характерных точек границ зон планируемого размещения линейных объектов, в том числе точек начала и окончания, точек изменения описания границ таких зон; г) границы зон с особыми условиями использования территорий, подлежащие установлению в связи с размещением линейных объектов. На чертеже границ зон планируемого размещения линейных объектов, подлежащих переносу (переустройству) из зон планируемого размещения линейных объектов, отображаются: а) границы территории, в отношении которой осуществляется подготовка проекта планировки; б) границы зон планируемого размещения линейных объектов, подлежащих переносу (переустройству) из зон планируемого размещения линейных объектов; в) номера характерных точек границ зон планируемого размещения линейных объектов, подлежащих переносу (переустройству) из зон планируемого размещения линейных объектов;
--	--

	г) границы зон с особыми условиями использования территорий, подлежащие установлению в связи с размещением линейных объектов, подлежащих переносу (переустройству) из зон планируемого размещения линейных объектов. Раздел 2 «Положение о размещении линейных объектов» должен содержать следующую информацию: а) наименование, основные характеристики (категория, протяженность, проектная мощность, пропускная способность, грузонапряженность, интенсивность движения) и назначение планируемых для размещения линейных объектов; б) перечень субъектов Российской Федерации, перечень муниципальных районов, городских округов в составе субъектов Российской Федерации, перечень поселений, населенных пунктов, внутригородских территорий городов федерального значения, на территориях которых устанавливаются зоны планируемого размещения линейных объектов; в) перечень координат характерных точек границ зон планируемого размещения линейных объектов; г) перечень координат характерных точек границ зон планируемого размещения линейных объектов, подлежащих переносу (переустройству) из зон планируемого размещения линейных объектов; д) предельные параметры разрешенного строительства, реконструкции объектов капитального строительства, входящих в состав линейных объектов в границах зон их планируемого размещения: - предельное количество этажей и (или) предельная высота объектов капитального строительства, входящих в состав линейных объектов, в границах каждой зоны планируемого размещения таких объектов; - максимальный процент застройки каждой зоны планируемого размещения объектов капитального строительства, входящих в состав линейных объектов, определяемый как отношение площади зоны планируемого размещения объекта капитального строительства, входящего в состав линейного объекта, которая может быть застроена, ко всей площади этой зоны; - минимальные отступы от границ земельных участков в целях определения мест допустимого размещения объектов капитального строительства, которые входят в состав линейных объектов и за пределами которых запрещено строительство таких объектов, в границах каждой зоны
--	---

	планируемого размещения объектов капитального строительства, входящих в состав линейных объектов; - требования к архитектурным решениям объектов капитального строительства, входящих в состав линейных объектов, в границах каждой зоны планируемого размещения таких объектов, расположенной в границах территории исторического поселения федерального или регионального значения, с указанием: - требований к цветовому решению внешнего облика таких объектов; - требований к строительным материалам, определяющим внешний облик таких объектов; - требований к объемно-пространственным, архитектурно-стилистическим и иным характеристикам таких объектов, влияющим на их внешний облик и (или) на композицию, а также на силуэт застройки исторического поселения; е) информация о необходимости осуществления мероприятий по защите сохраняемых объектов капитального строительства (здание, строение, сооружение, объекты, строительство которых не завершено), существующих и строящихся на момент подготовки проекта планировки территории, а также объектов капитального строительства, планируемых к строительству в соответствии с ранее утвержденной документацией по планировке территории, от возможного негативного воздействия в связи с размещением линейных объектов; ж) информация о необходимости осуществления мероприятий по сохранению объектов культурного наследия от возможного негативного воздействия в связи с размещением линейных объектов; з) информация о необходимости осуществления мероприятий по охране окружающей среды; и) информация о необходимости осуществления мероприятий по защите территории от чрезвычайных ситуаций природного и техногенного характера, в том числе по обеспечению пожарной безопасности и гражданской обороне. Раздел 3 «Материалы по обоснованию проекта планировки территории. Графическая часть» содержит следующие схемы: а) схема расположения элементов планировочной структуры (территорий, занятых линейными объектами и (или) предназначенных для размещения линейных объектов); б) схема использования территории в период подготовки проекта планировки территории;
--	--

	в) схема границ территорий объектов культурного наследия; г) схема границ зон с особыми условиями использования территорий; д) схема границ территорий, подверженных риску возникновения чрезвычайных ситуаций природного и техногенного характера (пожар, взрыв, химическое, радиоактивное заражение, затопление, подтопление, оползень, карсты, эрозия и т.д.); е) схема конструктивных и планировочных решений. Схема расположения элементов планировочной структуры разрабатывается в масштабе от 1:10 000 до 1:25 000 при условии обеспечения читаемости линий и условных обозначений графических материалов. На этой схеме отображаются: а) границы территории, в отношении которой осуществляется подготовка схемы расположения элементов планировочной структуры, в пределах границ субъекта (субъектов) Российской Федерации, на территории которого устанавливаются границы зон планируемого размещения линейных объектов и границы зон планируемого размещения линейных объектов, подлежащих переносу (переустройству) из зон планируемого размещения линейных объектов; б) границы зон планируемого размещения линейных объектов, устанавливаемые в соответствии с нормами отвода земельных участков для конкретных видов линейных объектов; в) границы зон планируемого размещения линейных объектов, подлежащих переносу (переустройству) из зон планируемого размещения линейных объектов. На схеме использования территории в период подготовки проекта планировки территории отображаются: а) границы территории, в отношении которой осуществляется подготовка проекта планировки; б) границы зон планируемого размещения линейных объектов, устанавливаемые в соответствии с нормами отвода земельных участков для конкретных видов линейных объектов; в) границы зон планируемого размещения линейных объектов, подлежащих переносу (переустройству) из зон планируемого размещения линейных объектов; г) сведения об отнесении к определенной
--	---

	категории земель в границах территории, в отношении которой осуществляется подготовка проекта планировки; д) границы существующих земельных участков, учтенных в Едином государственном реестре недвижимости, в границах территории, в отношении которой осуществляется подготовка проекта планировки, с указанием номеров характерных точек границ таких земельных участков, а также форм собственности таких земельных участков и информации о необходимости изъятия таких земельных участков для государственных и муниципальных нужд; е) контуры существующих сохраняемых объектов капитального строительства, а также подлежащих сносу и (или) демонтажу и не подлежащих переносу (переустройству) линейных объектов; ж) границы зон планируемого размещения объектов капитального строительства, установленные ранее утвержденной документацией по планировке территории, в случае планируемого размещения таковых в границах территории, в отношении которой осуществляется подготовка проекта планировки. На схеме границ территорий объектов культурного наследия, при наличии объектов культурного наследия в границах территории, в отношении которой осуществляется подготовка проекта планировки отображаются: а) границы территории, в отношении которой осуществляется подготовка проекта планировки; б) границы зон планируемого размещения линейных объектов, устанавливаемые в соответствии с нормами отвода земельных участков для конкретных видов линейных объектов; в) границы зон планируемого размещения линейных объектов, подлежащих переносу (переустройству) из зон планируемого размещения линейных объектов; г) границы территорий объектов культурного наследия, включенных в единый государственный реестр объектов культурного наследия (памятников истории и культуры) народов Российской Федерации; д) границы территорий выявленных объектов культурного наследия. На схеме границ зон с особыми условиями использования территорий, которая может представляться в виде одной или нескольких схем по отдельным видам зон, отображаются:
--	---

	а) границы территории, в отношении которой осуществляется подготовка проекта планировки; б) границы зон планируемого размещения линейных объектов, устанавливаемые в соответствии с нормами отвода земельных участков для конкретных видов линейных объектов; в) границы зон планируемого размещения линейных объектов, подлежащих переносу (переустройству) из зон планируемого размещения линейных объектов; г) утвержденные в установленном порядке границы зон с особыми условиями использования территорий: - границы охранных зон существующих инженерных сетей и сооружений; - границы зон существующих охраняемых и режимных объектов; - границы зон санитарной охраны источников водоснабжения; - границы прибрежных защитных полос; - границы водоохраных зон; - границы зон охраны объектов культурного наследия (памятников истории и культуры) федерального, регионального и местного значения; - границы зон затопления, подтопления; - границы санитарно-защитных зон существующих промышленных объектов и производств и (или) их комплексов; - границы площадей залегания полезных ископаемых; - границы охранных зон стационарных пунктов наблюдений за состоянием окружающей среды, ее загрязнением; - границы придорожной полосы автомобильной дороги; - границы приаэродромной территории; - границы охранных зон железных дорог; - границы санитарных разрывов, установленных от существующих железнодорожных линий и автодорог, а также объектов энергетики; - границы иных зон с особыми условиями использования территорий в границах подготовки проекта планировки территории, устанавливаемых в соответствии с законодательством Российской Федерации. На схеме границ территорий, подверженных риску возникновения чрезвычайных ситуаций природного и техногенного характера (пожар, взрыв, химическое, радиоактивное заражение, затопление, подтопление, оползень, карсты, эрозия и т.д.), отображаются:
--	---

	а) границы территории, в отношении которой осуществляется подготовка проекта планировки; б) границы зон планируемого размещения линейных объектов, устанавливаемые в соответствии с нормами отвода земельных участков для конкретных видов линейных объектов; в) границы зон планируемого размещения линейных объектов, подлежащих переносу (переустройству) из зон планируемого размещения линейных объектов; г) границы территорий, подверженных риску возникновения чрезвычайных ситуаций природного и техногенного характера (в соответствии с исходными данными, материалами документов территориального планирования, а в случае их отсутствия - в соответствии с нормативно-техническими документами). На схеме конструктивных и планировочных решений, подготавливаемой в целях обоснования границ зон планируемого размещения линейных объектов, отображаются: а) границы территории, в отношении которой осуществляется подготовка проекта планировки; б) границы зон планируемого размещения линейных объектов, устанавливаемые в соответствии с нормами отвода земельных участков для конкретных видов линейных объектов; в) ось планируемого линейного объекта с нанесением пикетажа и (или) километровых отметок; г) конструктивные и планировочные решения, планируемые в отношении линейного объекта и (или) объектов капитального строительства, входящих в состав линейного объекта, в объеме, достаточном для определения зоны планируемого размещения линейного объекта. д) схемы в графической форме для обоснования размещения линейных объектов. Раздел 4 «Материалы по обоснованию проекта планировки территории. Пояснительная записка» содержит: а) описание природно-климатических условий территории, в отношении которой разрабатывается проект планировки территории; б) обоснование определения границ зон планируемого размещения линейных объектов; в) обоснование определения границ зон планируемого размещения линейных объектов, подлежащих переносу (переустройству) из зон
--	---

	планируемого размещения линейных объектов; г) обоснование определения предельных параметров застройки территории в границах зон планируемого размещения объектов капитального строительства, входящих в состав линейных объектов; д) ведомость пересечений границ зон планируемого размещения линейного объекта (объектов) с сохраняемыми объектами капитального строительства (здание, строение, сооружение, объект, строительство которого не завершено), существующими и строящимися на момент подготовки проекта планировки территории; е) ведомость пересечений границ зон планируемого размещения линейного объекта (объектов) с объектами капитального строительства, строительство которых запланировано в соответствии с ранее утвержденной документацией по планировке территории; ж) ведомость пересечений границ зон планируемого размещения линейного объекта (объектов) с водными объектами (в том числе с водотоками, водоемами, болотами и т.д.). Обязательным приложением к разделу 4 «Материалы по обоснованию проекта планировки территории. Пояснительная записка» являются: а) материалы и результаты инженерных изысканий, используемые при подготовке проекта планировки территории, с приложением документов, подтверждающих соответствие лиц, выполнивших инженерные изыскания, требованиям части 2 статьи 47 Градостроительного кодекса Российской Федерации (далее - Кодекс); б) программа и задание на проведение инженерных изысканий, используемые при подготовке проекта планировки территории; либо пояснительная записка, содержащая обоснование отсутствия необходимости выполнения инженерных изысканий для подготовки документации по планировке территории; в) исходные данные, используемые при подготовке проекта планировки территории; г) решение о подготовке документации по планировке территории с приложением задания; д) информация об отсутствии объектов культурного наследия в границах территории, в отношении которой осуществляется подготовка проекта планировки (при необходимости).
7. Требования к подготовке документации по планировке	Документацию по планировке территории выполнить в соответствии с Градостроительным

территории	Кодексом РФ. Подготовка материалов выполняется в местной системе, используемой для ведения государственного кадастра недвижимости
8. Сроки выполнения работ	В соответствии с календарным планом работ



Общество с ограниченной ответственностью «РН-БашНИПИнефть»
(ООО «РН-БашНИПИнефть»)

**ОБУСТРОЙСТВО ПРИРАЗЛОМНОГО
МЕСТОРОЖДЕНИЯ.
КУСТ СКВАЖИН № 293у**

Проект планировки территории

Часть 1

Основная часть

2020



Общество с ограниченной ответственностью «РН-БашНИПИнефть»
(ООО «РН-БашНИПИнефть»)

Экз. № _____

Данный материал является интеллектуальной
собственностью ООО «РН-БашНИПИнефть».
Запрещается размножать, передавать другим
организациям и лицам для целей, не
предусмотренных настоящим проектом

**ОБУСТРОЙСТВО ПРИРАЗЛОМНОГО
МЕСТОРОЖДЕНИЯ.
КУСТ СКВАЖИН № 293у**

Проект планировки территории

Часть 1

Основная часть

1980618/1321Д-П-017.000.000-ППТ

Взам. Инв. №	
Подп. и дата	
Инв. № подл.	

Руководитель проектного офиса

Главный инженер проекта



М.М.Добрынин

Р.А.Халин

2020

Состав проектной документации

Наименование			Примечание
I.	ПРОЕКТ ПЛАНИРОВКИ ТЕРРИТОРИИ		
Часть 1	1980618/1321Д-П-017.000.000-ППТ	Основная часть	ООО «РН-БашНИПИнефть»
Раздел 1	1980618/1321Д -П-017.000.000-ППТ -ГЧ	Проект планировки территории. Графическая часть	ООО «РН-БашНИПИнефть»
Раздел 2	1980618/1321Д -П-017.000.000-ППТ -ТЧ	Положение о размещении линейных объектов	ООО «РН-БашНИПИнефть»
Часть 2	1980618/1321Д -П-017.000.000-ППТ	Материалы по обоснованию проекта планировки территории	ООО «РН-БашНИПИнефть»
Раздел 3	1980618/1321Д -П-017.000.000-ППТ -ГЧ	Материалы по обоснованию проекта планировки территории. Графическая часть	ООО «РН-БашНИПИнефть»
Раздел 4	1980618/1321Д -П-017.000.000-ППТ -ТЧ	Материалы по обоснованию проекта планировки территории. Пояснительная записка	ООО «РН-БашНИПИнефть»
Приложения	1980618/1321Д -П-017.000.000-ППТ	Перечень приложений	ООО «РН-БашНИПИнефть»

Инв. № подл.	Подпись и дата	Взам. инв. №														
			1980618/1321Д-П-017.000.000-ППТ													
			Изм.	Кол.уч.	Лист	№ док.	Подпись	Дата								
			Разработал	Хананова С.В.				01.20								
			Состав проекта						Стадия	Лист	Листов					
									П							1
									ООО «РН-БашНИПИнефть»							
			Рук. сектора	Горб А.Н.				01.20								

Содержание основной части

Наименование	Стр.
I. ПРОЕКТ ПЛАНИРОВКИ ТЕРРИТОРИИ	
Основная часть проекта планировки. Общие положения	5
Раздел 1. Проект планировки территории. Графическая часть	6
Чертеж красных линий М: 1:5000	7
Чертеж границ зон планируемого размещения линейных объектов М 1:5 000	8
Чертеж границ зон планируемого размещения линейных объектов, подлежащих переносу (переустройству) из зон планируемого размещения линейных объектов	10
Раздел 2. Положение о размещении линейных объектов	11
2.1 Наименование, основные характеристики и назначение планируемых для размещения линейных объектов	11
2.2 Перечень субъектов РФ, муниципальных районов, городских округов в составе субъектов РФ, перечень поселений, населенных пунктов, внутригородских территорий городов федерального значения, на территориях которых устанавливается зона планируемого размещения линейного объекта	12
2.3 Перечень координат характерных точек границ зон планируемого размещения линейных объектов	12
2.4 Перечень координат характерных точек границ зон планируемого размещения линейных объектов, подлежащих переносу (переустройству) из зон планируемого размещения линейных объектов	14
2.5 Предельные параметры разрешенного строительства, в границах зон их планируемого размещения, реконструкции объектов строительства, реконструкции объектов капитального строительства, входящих в состав линейных объектов в границах зон их планируемого размещения	14
2.6 Информация о необходимости осуществления мероприятий по защите сохраняемых объектов капитального строительства (здание, строение, сооружение, объекты, строительство которых не завершено) существующих и строящихся на момент подготовки проекта планировки территории, а также объектов капитального строительства планируемых к строительству в соответствии ранее утвержденной документацией по планировке территории, от возможного негативного воздействия в связи с размещением линейных объектов	15
2.7 Информация о необходимости осуществления мероприятий по сохранению объектов культурного наследия и территории традиционного природопользования коренных малочисленных народов Севера, Сибири и Дальнего Востока от возможного негативного воздействия в связи с размещением линейного объекта	15
2.8 Информация о необходимости осуществления мероприятий по охране окружающей среды	16
2.9 Информация о необходимости осуществления мероприятий по защите территорий от чрезвычайных ситуаций природного и техногенного характера, в том числе по обеспечению пожарной безопасности и гражданской обороне	18
Перечень нормативно-технической документации	21

Инв. № подл.	Подпись и дата	Взам. инв. №	1980618/1321Д-П-017.000.000-ППТ					
			Изм.	Кол.уч.	Лист	№ док.	Подпись	Дата
			Разработал		Хананова С.В.			01.20
Инв. № подл.	Подпись и дата	Взам. инв. №	Основная часть					
Инв. № подл.	Подпись и дата	Взам. инв. №	Рук. сектора		Горб А.Н.			01.20

						1980618/1321Д-П-017.000.000-ППТ			
Изм.	Кол.уч.	Лист	№ док.	Подпись	Дата				
Разработал		Хананова С.В.			01.20	Основная часть	Стадия	Лист	Листов
							П	1	19
							ООО «РН-БашНИПинефть»		
Рук. сектора		Горб А.Н.			01.20				

	объектов культурного наследия и территории традиционного природопользования коренных малочисленных народов Севера, Сибири и Дальнего Востока от возможного негативного воздействия в связи с размещением линейного объекта	15
	2.8 Информация о необходимости осуществления мероприятий по охране окружающей среды	16
	2.9 Информация о необходимости осуществления мероприятий по защите территорий от чрезвычайных ситуаций природного и техногенного характера, в том числе по обеспечению пожарной безопасности и гражданской обороне	18
	Перечень нормативно-технической документации	21

Основная часть

Общие положения


Проект планировки территории объекта «Обустройство Приразломного месторождения. Куст скважин № 293у» подготовлен на основании:

- постановления администрации Нефтеюганского района «О подготовке документации по планировке межселенной территории Нефтеюганского района для размещения объекта «Обустройство Приразломного месторождения. Куст скважин № 293у» от 31.12.2019 г № 2752-па;
- технического задания на разработку проекта планировки объекта «Обустройство Приразломного месторождения. Куст скважин № 293у», утвержденного заместителем генерального директора по развитию производства ООО «РН-Юганскнефтегаз» А.Е. Прудниковым;
- технического задания на производство комплексных инженерных изысканий по объекту «Обустройство Приразломного месторождения. Куст скважин № 293у», утвержденного заместителем генерального директора по развитию производства ООО «РН-Юганскнефтегаз» А.Е. Прудниковым 17.03.2019 г.;
- материалов инженерных изысканий, выполнены отделом геодезических изысканий г. Нефтеюганск ООО «РН-УфаниПИнефть» в 2019 г.

Инв. № подл.	Подпись и дата	Взам. инв. №							1980618/1321Д-П-017.000.000-ППТ	Лист
										2
			Изм.	Кол.уч	Лист	№ док.	Подпись	Дата		

РАЗДЕЛ 1. ПРОЕКТ ПЛАНИРОВКИ ТЕРРИТОРИИ. ГРАФИЧЕСКАЯ ЧАСТЬ

Схема расположения объекта на листах

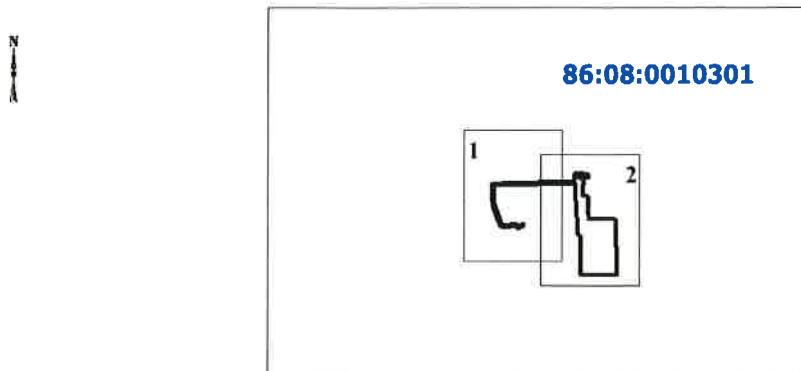

Экспликация зон планируемого размещения линейных объектов

Номер	Наименование
1	Обустройство Приразломного месторождения. Куст скважин № 293у

Экспликация проектируемых линейных объектов

Номер	Наименование
1	Куст скважин №293у
2	Нефтегазосборные сети. Куст №293у-т.вр.куст №293у
3	Узел задвижек на НГС
4	Автомобильная дорога к кусту скважин №293у
5	ВОЛС на куст №293у
6	ВЛ 6 кВ на куст №293у (2 линии)

УСЛОВНЫЕ ОБОЗНАЧЕНИЯ

	- границы территории, в отношении которой осуществляется подготовка проекта планировки		проектируемые площадные объекты
• 3	- номера характерных точек границ зон планируемого размещения линейных объектов		оси проектируемых ВЛ
①	номер линейного объекта		оси проектируемых водоводов
	границы зон планируемого размещения линейных объектов		оси проектируемых подъездов
	номер зоны планируемого размещения объектов		оси проектируемых ВОЛС
32,5559 га	площадь зоны размещения		оси проектируемых нефтегазосборных сетей
	граница кадастрового деления		оси существующих ВЛ
			оси существующих водоводов
			оси существующих нефтегазосборных сетей
			оси существующих подъездов и автодорог

Изм. № подл.

Подпись и дата

Взам. инв. №

Изм.	Кол.уч.	Лист	№ док.	Подпись	Дата

1980618/1321Д-П-017.000.000-ППТ

Лист

3

Формат А4

Чертеж красных линий

Чертеж красных линий не разрабатывается, согласно Федеральному закону от 02.08.2019 №283 ФЗ "О внесении изменений в Градостроительный кодекс Российской Федерации и отдельные законодательные акты Российской Федерации" Пункт 11 статья 1 Градостроительного Кодекса Российской Федерации -красные линии - линии, которые обозначают границы территорий общего пользования и подлежат установлению, изменению или отмене в документации по планировке территории.

Инов. № подл.	Подпись и дата	Взам. инв. №

Изм.	Кол.уч	Лист	№док.	Подпись	Дата

1980618/1321Д-П-017.000.000-ППТ

Лист


4

Формат А4

Чертеж границ зон планируемого размещения М 1: 5000

Экспликация проектируемых линейных объектов

Номер	Наименование
1	Куст скважин №293у
2	Нефтегазосборные сети. Куст №293у-т.вр.куст №293у
3	Узел задвижек на НГС
4	Автомобильная дорога к кусту скважин №293у
5	ВОЛС на куст №293у
6	ВЛ 6 кВ на куст №293у (2 линии)

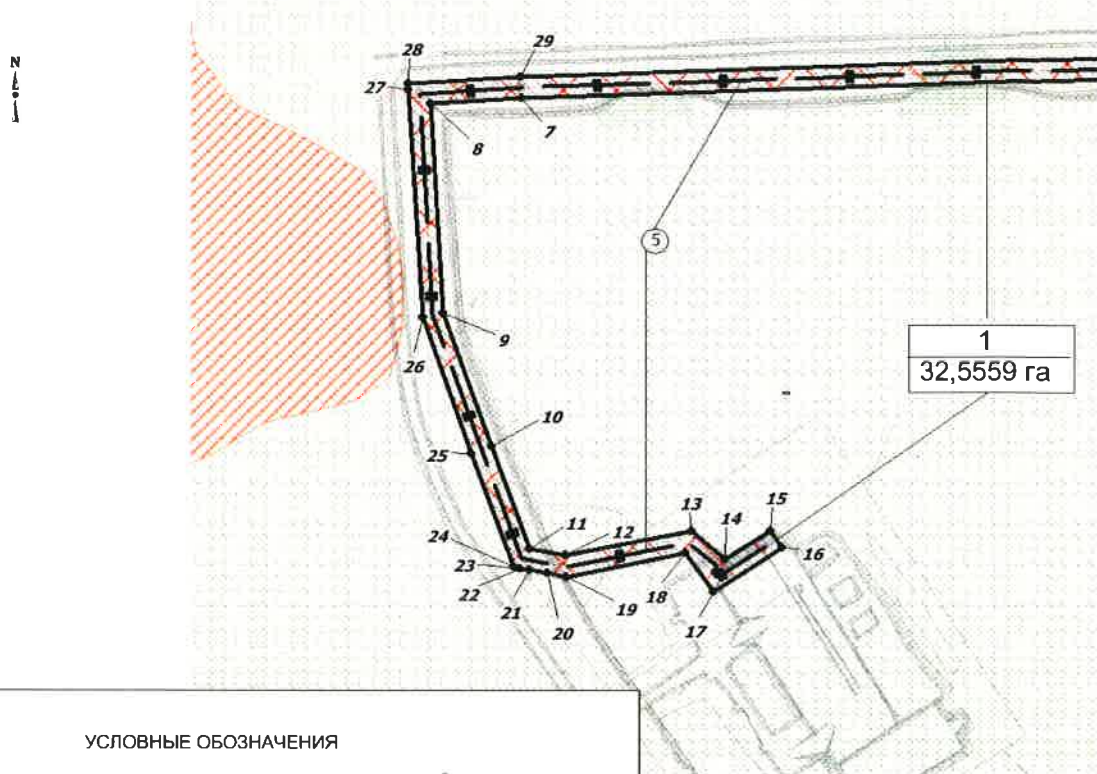

Линия совмещения с листом 1

УСЛОВНЫЕ ОБОЗНАЧЕНИЯ

- границы территории, в отношении которой осуществляется подготовка проекта планировки
- номера характерных точек границ зон планируемого размещения линейных объектов
- номер линейного объекта
- границы зон планируемого размещения линейных объектов
- границы зон с особыми условиями использования территории - территории традиционного природопользования
- границы зон с особыми условиями использования территории - историко-культурное наследие
- санитарно-защитная зона куста скважин
- охранный зона объектов электроэнергетики
- охранный зона водоводов
- охранный зона трубопроводов
- придорожные полосы автомобильных дорог
- охранный зона линий и сооружений связи

Взам. инв. №

Подпись и дата

Инов. № подл.

Изм.	Кол.уч.	Лист	№ док.	Подпись	Дата


1980618/1321Д-П-017.000.000-ППТ

Лист

5

Формат А4

Чертеж границ зон планируемого размещения
М 1: 5000

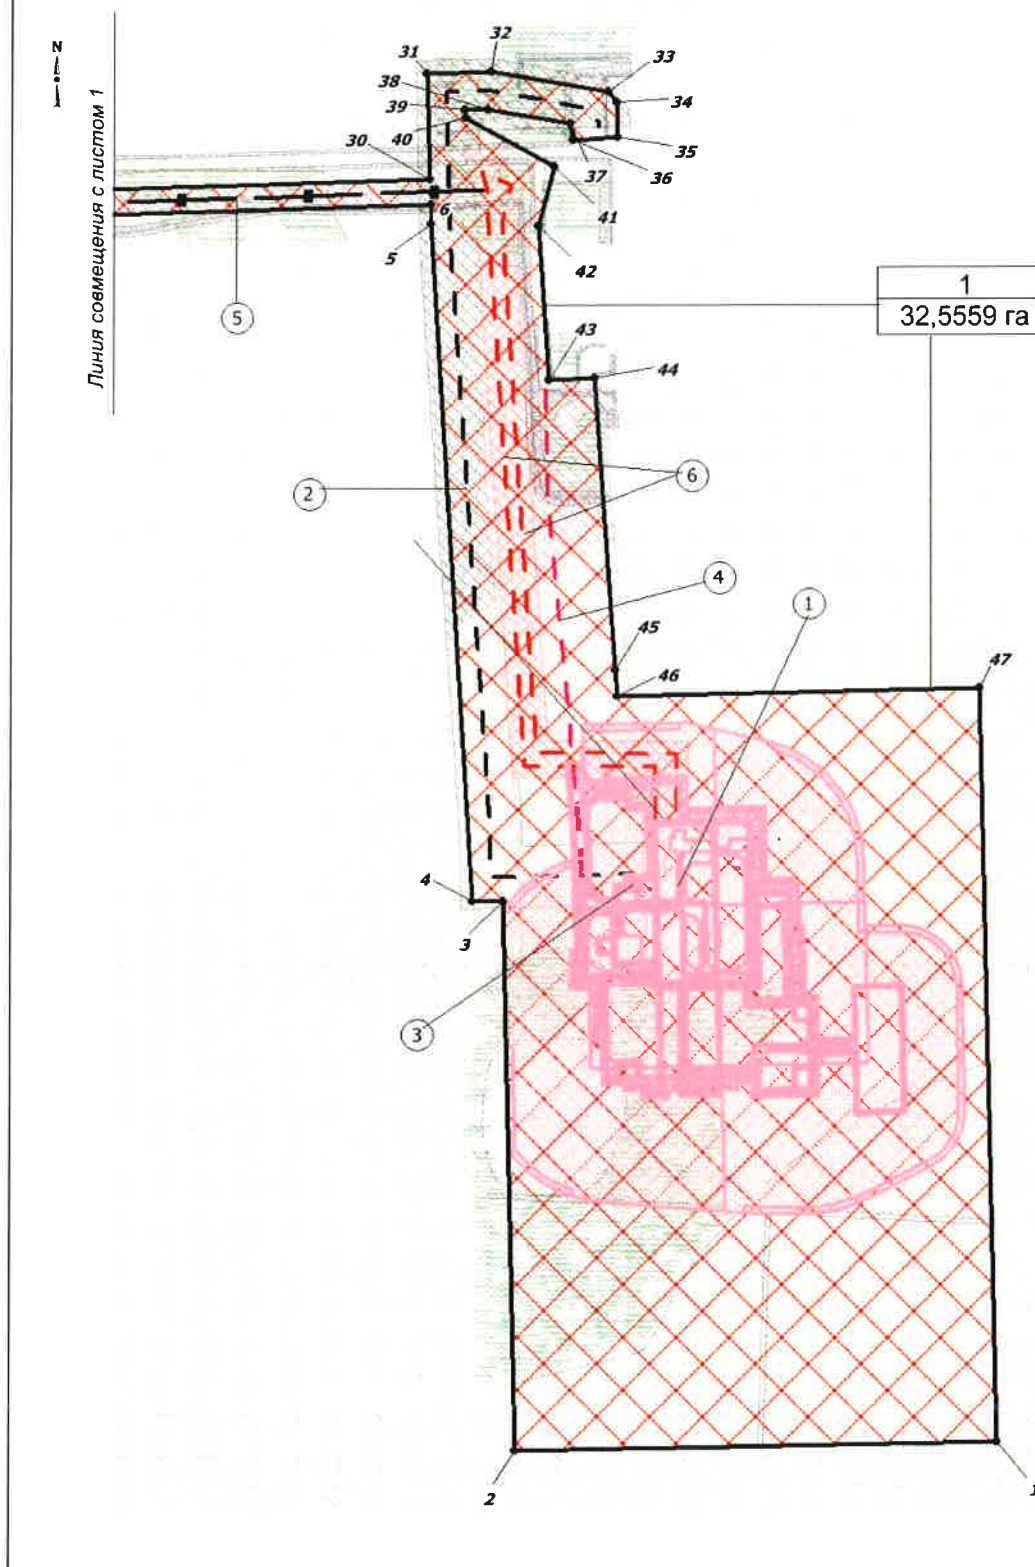

Инв. № подл.	Подпись и дата	Взам. инв. №

Изм.	Кол.уч	Лист	Недок.	Подпись	Дата

1980618/1321Д-П-017.000.000-ППТ

Лист

6

Формат А4

**Чертеж границ зон планируемого размещения линейных объектов,
подлежащих переносу (переустройству) из зон
планируемого размещения линейных объектов**

Чертеж границ зон планируемого размещения линейных объектов, подлежащих переносу (переустройству) из зон планируемого размещения линейных объектов не разрабатывается, т.к. Проектом планировки территории не предусматривается перенос (переустройство) проектируемых объектов из зон планируемого размещения.

Инв. № подл.	Подпись и дата	Взам. инв. №

Изм.	Кол.уч	Лист	Нодок.	Подпись	Дата

1980618/1321Д-П-017.000.000-ППТ

Лист

7

Формат А4

РАЗДЕЛ 2. ПОЛОЖЕНИЕ О РАЗМЕЩЕНИИ ЛИНЕЙНЫХ ОБЪЕКТОВ

2.1 Наименование, основные характеристики (категория, протяженность, проектная мощность, пропускная способность, грузонапряженность, интенсивность движения) и назначение планируемых для размещения линейных объектов.

Документацией по планировке территории «Обустройство Приразломного месторождения. Куст скважин № 293у» (далее проектируемый объект) предусматривается строительство следующих объектов:

1. Куст скважин №293у – 1 шт.

2. Нефтегазосборные сети от проектируемого куста:

Нефтегазосборные сети куст №293у – т. вр. куст №293у. Назначение - нефтегазосборный трубопровод для транспорта газожидкостной смеси от обвалования куста скважин №293у до точки подключения на существующую задвижку на узле задвижек №42.

3. Площадки узлов задвижек на нефтегазосборных трубопроводах.

4. ВЛ 6 кВ:

ВЛ 6 кВ на куст №293у. Начало трассы – анкерно-угловая опора в трассе ВЛ 6 кВ ф.082-05, ф.082-08, конец трассы – концевые опоры ВЛ 6 кВ около куста скважин №293у.

5. ВОЛС на куст №293у.

6. Автомобильные дороги общей протяженностью 423,0 м, в том числе:

- к кусту скважин – 423,0 м.

Автомобильная дорога к кусту скважин №293у. Трасса отмыкает от бровки автомобильной дороги на куст скважин №293, собственником которого является ООО «РН-Юганскнефтегаз». Конец автодороги соответствует первому съезду на куст скважин №293у.

Характеристики проектируемых линейных объектов

Наименование объекта	Характеристика
Нефтегазосборные сети в том числе:	Протяженность – 887м
Нефтегазосборные сети куст № 293у – т. вр. куст № 293у	Назначение – нефтегазосборный трубопровод для транспорта газожидкостной смеси от куста скважин № 293у до точки подключения на существующую задвижку на узле задвижек №42
	Диаметр и толщина трубопровода – 114х6 мм
	Протяженность трубопровода – 887 м
	Транспортируемая среда – вода+нефть+газ
	Рабочее давление (максимальное)– 4,0 МПа
ВЛ 6 кВ, в том числе:	Узлы задвижек №№ 41, 42
ВЛ 6 кВ на куст №293у	Протяженность – 1270 м
	Две одноцепные ВЛ 6 кВ отпайкой от ВЛ 6 кВ

Взам. инв. №	Подпись и дата	Нефтегазосборные сети в том числе:		Протяженность – 887м		
		Нефтегазосборные сети куст № 293у – т. вр. куст № 293у	Назначение – нефтегазосборный трубопровод для транспорта газожидкостной смеси от куста скважин № 293у до точки подключения на существующую задвижку на узле задвижек №42			
Диаметр и толщина трубопровода – 114х6 мм						
Протяженность трубопровода – 887 м						
Транспортируемая среда – вода+нефть+газ						
Рабочее давление (максимальное)– 4,0 МПа						
Узлы задвижек №№ 41, 42						
ВЛ 6 кВ, в том числе:			Протяженность – 1270 м			
Инв. № подл.		ВЛ 6 кВ на куст №293у		Две одноцепные ВЛ 6 кВ отпайкой от ВЛ 6 кВ		
1980618/1321Д-П-017.000.000-ППТ						Лист
						8
Изм.	Кол.уч	Лист	№ док.	Подпись	Дата	

Наименование объекта	Характеристика
	ф.082-05, ф.082-08. Протяженность трасс – 2х635 м
ВОЛС на куст 293у	Протяженность - 2840 м
Автомобильная дорога к кусту скважин №293у	Категория – IVв
	Протяженность – 423,0 м

Функциональное назначение объекта капитального строительства - сбор и транспорт продукции скважин с проектируемого куста скважин №293у Приразломного месторождения до подключения в существующие нефтегазосборные трубопроводы. Далее продукция скважин транспортируется на ДНС-4 Приразломного месторождения.

2.2 Перечень субъектов Российской Федерации, перечень муниципальных районов, городских округов в составе субъектов Российской Федерации, перечень поселений, населенных пунктов, внутригородских территорий городов федерального значения, на территориях которых устанавливаются зоны планируемого размещения линейных объектов

В административном отношении проектируемый объект расположен на межселенной территории, на Приразломном месторождения нефти, в Нефтеюганском районе, Ханты - Мансийского автономного округа – ЮГРА (ХМАО-Югра) Тюменской области.

Зона планируемого размещения проектируемого объекта находится на землях лесного фонда, находящихся в ведении Нефтеюганского территориального отдела - лесничества, Лемпинского участкового лесничества, Лемпинского урочища (квартал № 422 (выд. 1, 2, 5, 6, 7, 9, 10).

Ближайший крупный населенный пункт с. Лемпино, расположен в 72,7 км на северо-восток куста скважин №293у (расстояние измерено по федеральным дорогам, внутрипромысловым дорогам и дорогам общего пользования до границы застройки).

2.3 Перечень координат характерных точек границ зон планируемого размещения линейного объекта

Координаты характерных точек границ зоны планируемого размещения совпадают с устанавливаемыми красными линиями проектируемого объекта.

Координаты границ земельных участков, необходимых для размещения проектируемого объекта, в графических материалах определены в местной системе координат Ханты-Мансийского автономного округа Югры МСК-86.

Инв. № подл.	Подпись и дата	Взам. инв. №						
Изм.	Кол.уч	Лист	Недок.	Подпись	Дата			Лист
						1980618/1321Д-П-017.000.000-ППТ		9

Перечень координат характерных точек границ зоны планируемого размещения

1	915082,38	3436678,84
2	915073,98	3436292,94
3	915515,06	3436282,66
4	915514,51	3436258,72
5	916061,03	3436224,83
6	916076,59	3436224,32
7	916050,16	3435418,73
8	916045,14	3435332,17
9	915843,61	3435344,36
10	915715,20	3435390,84
11	915616,41	3435426,62
12	915609,94	3435461,91
13	915633,38	3435581,37
14	915606,52	3435614,38
15	915633,21	3435657,44
16	915617,53	3435668,96
17	915574,69	3435602,75
18	915611,95	3435576,04
19	915589,58	3435462,05
20	915592,91	3435443,87
21	915595,91	3435427,54
22	915597,58	3435418,44
23	915597,58	3435418,42
24	915598,81	3435411,72
25	915708,40	3435372,03
26	915839,53	3435324,58
27	916058,22	3435311,36
28	916063,94	3435311,01
29	916070,15	3435417,83
30	916096,57	3436223,66
31	916181,24	3436220,87
32	916183,07	3436272,51
33	916166,60	3436366,56
34	916158,23	3436373,24
35	916130,24	3436374,64
36	916128,10	3436338,56
37	916141,39	3436336,58
38	916152,98	3436270,43
39	916152,32	3436251,84
40	916145,60	3436252,06
41	916107,23	3436323,95
42	916059,08	3436311,06
43	915935,92	3436319,34
44	915937,23	3436355,52

Инд. № подл.	Подпись и дата	Взам. инв. №

Изм.	Кол.уч	Лист	Нодок.	Подпись	Дата

1980618/1321Д-П-017.000.000-ППТ

Лист

10

45	915702,19	3436372,62
46	915680,88	3436374,17
47	915687,21	3436664,76
1	915082,38	3436678,84

2.4 Перечень координат характерных точек границ зон планируемого размещения линейных объектов, подлежащих переносу (переустройству) из зон планируемого размещения линейного объекта

Проектом планировки территории не предусматривается перенос (переустройство) проектируемых объектов из зон планируемого размещения объекта.

2.5 Предельные параметры разрешенного строительства, реконструкции объектов капитального строительства, входящих в состав линейного объекта в границах зон его планируемого размещения

Предельные (минимальные и (или) максимальные размеры земельных участков и предельные параметры разрешенного строительства, реконструкции объектов капитального строительства не подлежат установлению.

Учитывая основные технические характеристики проектируемого объекта, проектом планировки территории определены границы зоны его планируемого размещения.

Общая зона планируемого размещения проектируемого объекта составляет 32,5559 га.

Границы зоны планируемого размещения объекта установлена в соответствии с требованиями действующих норм отвода и учтена при разработке рабочего проекта.

Соблюдение требований к архитектурным решениям объектов капитального строительства, входящих в состав линейных объектов, в границах каждой зоны планируемого размещения таких объектов, расположенной в границах территории исторического поселения федерального или регионального значения, с указанием:

- требований к цветовому решению внешнего облика таких объектов;
- требований к строительным материалам, определяющим внешний облик таких объектов;
- требований к объемно-пространственным, архитектурно-стилистическим и иным характеристикам таких объектов, влияющим на их внешний облик и (или) на композицию, а также на силуэт застройки исторического поселения не предусматривается проектом.

Изм.	Кол.уч	Лист	Недок.	Подпись	Дата
Изм.	Кол.уч	Лист	Недок.	Подпись	Дата
1980618/1321Д-П-017.000.000-ППТ

Лист

11

2.6 Информация о необходимости осуществления мероприятий по защите сохраняемых объектов капитального строительства, существующих и строящихся на момент подготовки проекта планировки территории, а также объектов капитального строительства, планируемых к строительству в соответствии с ранее утвержденной документацией по планировке территории, от возможного негативного воздействия в связи с размещением линейных объектов

Безопасность проектируемых сооружений обеспечивается расположением их на соответствующих расстояниях от объектов инфраструктуры, что обеспечивает сохранность существующих объектов при строительстве новых, безопасность при проведении работ и надежность в процессе эксплуатации.

Вариантность выбора места размещения линейных объектов не рассматривалась т.к. проектируемый объект технологически привязан к объектам сложившейся инфраструктуры (продолжение разработки и обустройства Приразломного месторождения, прохождение вдоль существующих коридоров коммуникаций).

2.7 Информация о необходимости осуществления мероприятий по сохранению объектов культурного наследия и территории традиционного природопользования коренных малочисленных народов Севера, Сибири и Дальнего Востока от возможного негативного воздействия в связи с размещением линейного объекта

Согласно Заклчению Службы государственной охраны объектов культурного наследия Ханты-Мансийского автономного округа-Югры № 19-5350 от 20.12.2019 г., на территории испрашиваемого земельного участка объектов культурного наследия, включенных в единый государственный реестр объектов культурного наследия (памятников истории и культуры) народов Российской Федерации, выявленных объектов культурного наследия либо объектов, обладающих признаками объекта культурного наследия, не имеется.

Испрашиваемый земельный участок расположен вне зон охраны/защитных зон объектов культурного наследия.

В соответствии с письмом Департамента недропользования и природных ресурсов Ханты-Мансийского автономного округа-Югры № 12-Исх-30072 от 23.12.2019 г. проектируемый объект находится в границах территорий традиционного природопользования коренных малочисленных народов Севера регионального значения в Ханты-Мансийском автономном округе –Югре № НЮ-2 (Нефтеюганский район).

С субъектами права традиционного природопользования проведено согласование по размещению данного объекта.

Инв. № подл.	Подпись и дата					Взам. инв. №

Испрашиваемый земельный участок расположен вне зон охраны/защитных зон объектов культурного наследия.					
В соответствии с письмом Департамента недропользования и природных ресурсов Ханты-Мансийского автономного округа-Югры № 12-Исх-30072 от 23.12.2019 г. проектируемый объект находится в границах территорий традиционного природопользования коренных малочисленных народов Севера регионального значения в Ханты-Мансийском автономном округе –Югре № НЮ-2 (Нефтеюганский район).					
С субъектами права традиционного приррдопользования проведено согласование по размещению данного объекта.					

						1980618/1321Д-П-017.000.000-ППТ	Лист
							12
Изм.	Коп.уч	Лист	Недок.	Подпись	Дата		

2.8 Информация о необходимости осуществления мероприятий по охране окружающей среды

Проектируемые площадные и линейные объекты располагаются вне водоохранных зон и прибрежных защитных полос близлежащих водных объектов.

В целях охраны поверхностных водных объектов устанавливаются водоохранные зоны.

Согласно «Водному кодексу Российской Федерации» от 03.06.2006 г. № 74-ФЗ, а также п.4 Правил установления на местности границ водоохранных зон и границ прибрежных полос водных объектов, утвержденных Постановлением правительства от 10.01.2009 г. РФ № 17. ширина водоохранной зоны рек или ручьев устанавливается от их истока для рек и ручьев протяженностью:

до десяти километров – в размере пятидесяти метров;

от десяти до пятидесяти километров – в размере ста метров;

от пятидесяти километров и более – в размере двухсот метров.

Для реки, ручья протяженностью менее десяти километров от истока до устья водоохранной зона совпадает с прибрежной защитной полосой. Радиус водоохранной зоны для истоков реки, ручья устанавливается в размере пятидесяти метров.

Река Камчинская: Водоохранная зона (ВОЗ) – 200 м; прибрежнозащитная полоса (ПЗП) – 50 м;

Река Нарымъега: Водоохранная зона (ВОЗ) – 100 м; прибрежнозащитная полоса (ПЗП) – 50 м;

Ручей без названия (приток реки Камчинская): Водоохранная зона (ВОЗ) – 50 м; прибрежнозащитная полоса (ПЗП) – 50 м;

Для ручьев водоохранная зона (ВОЗ) и прибрежнозащитная полоса (ПЗП) – 50 м.

Для уменьшения воздействия на водотоки предусмотрены следующие мероприятия:

- выполнение строительно-монтажных работ с применением гусеничной техники должно осуществляться в зимний период для уменьшения воздействия строительной техники на растительный береговой покров; в остальные сезоны года строительно-монтажные работы, движение транспорта и строительной техники должно осуществляться только по существующим автомобильным дорогам, зимникам и временным вдольтрассовым проездам;

- все отходы защитных материалов, остатки горюче-смазочных материалов тщательно должны собираться в передвижное оборудование (мусоросборники, емкости для сбора отработанных горюче-смазочных материалов) и вывозиться в места, согласованные с соответствующими муниципальными органами и органами государственной власти Российской Федерации;

Изм.	Кол.уч	Лист	Подок.	Подпись	Дата
Изм.	Кол.уч	Лист	Подок.	Подпись	Дата
Изм.	Кол.уч	Лист	Подок.	Подпись	Дата

Изм.	Кол.уч	Лист	Подок.	Подпись	Дата	1980618/1321Д-П-017.000.000-ППТ	Лист
Изм.	Кол.уч	Лист	Подок.	Подпись	Дата		13

- после завершения строительства выполняются рекультивационные работы.

Организационный сброс стоков или загрязняющих веществ на поверхность земли и в водотоки не производится. Попадание загрязняющих веществ в водные объекты в результате размыва и выноса ливневыми и талыми водами возможно лишь при неправильном хранении строительных материалов и аварийных утечек дизтоплива работающих механизмов в период строительства.

На всех этапах работ осуществляется входной, операционный и приемочный контроль качества строительства, а также проводится своевременный профилактический осмотр, ремонт и диагностика оборудования, трубопроводов и арматуры.

Ущерб окружающей среде может быть нанесен лишь в аварийных случаях, но для их предотвращения предусмотрены все возможные мероприятия в соответствии с требованиями законодательства Российской Федерации.

Для уменьшения негативного воздействия на окружающую среду проектом планировки предусмотрено:

- сокращение площади отводимых земель, путем размещения объектов в общем коридоре коммуникаций;
- размещение проектируемых объектов на малоценных землях вне участков распространения ценных в экологическом отношении лесов;
- производство работ в зимний период;
- организация мест сбора и временного хранения отходов;
- утилизация промышленных и бытовых отходов;
- рекультивация земель, нарушенных при строительстве проектируемых объектов;

Мероприятия по охране атмосферного воздуха включают:

- сокращение выбросов загрязняющих веществ от всех стационарных и передвижных источников. Содержание вредных веществ в воздухе рабочей зоны не должно превышать значений предельно допустимой концентрации;
- временное накопление обтирочного материала, отходов изоляции и мусора от бытовых помещений в металлических контейнерах;
- недопущение сжигания различных видов отходов вне специальных устройств, оборудованных системой газоочистки продуктов сжигания;
- обеспечение постоянного учета контроля работы всех видов транспорта, хранения и отпуска горюче-смазочных материалов (далее – ГСМ);
- осуществление заправки и ремонта техники на специально оборудованных для этих целей площадках и базах.

Для уменьшения воздействия на растительный и животный мир прилегающей территории документацией по планировке территории предусмотрено:

Изм.	Кол.уч	Лист	Недок.	Подпись	Дата
Изм.	Кол.уч	Лист	Недок.	Подпись	Дата
Изм.	Кол.уч	Лист	Недок.	Подпись	Дата

Изм.	Кол.уч	Лист	Недок.	Подпись	Дата	1980618/1321Д-П-017.000.000-ППТ	Лист
Изм.	Кол.уч	Лист	Недок.	Подпись	Дата		14

- соблюдение норм землеотводов и минимизация расчищаемых при строительстве площадок;
- соблюдение противопожарных норм;
- предотвращение развития эрозионных процессов;
- предотвращение локальных разливов ГСМ;
- контроль за движением транспорта в период строительства;
- сведение к минимуму загрязнения воздуха в процессе строительства и эксплуатации;
- плановое проведение строительных работ при устойчивых отрицательных температурах и достаточном по мощности снежном покрове, позволяющее избежать нарушение травяно-кустарничкового покрова;
- движение транспорта только по зимникам и дорогам с временным грунтовым покрытием;
- запрет на разведение костров и другие работы с открытым огнем за пределами специально отведенных мест;
- мониторинг и контроль гидрологического режима и состава грунтовых вод;
- техническая и биологическая рекультивация нарушенных земель;
- организация мест временного складирования отходов;
- удаление с территории строительства всех временных устройств, очистка от отходов производства и потребления, возникающих в процессе строительных работ и вывоз отходов на специализированные предприятия и полигоны.

2.9 Информация о необходимости осуществления мероприятий по защите территорий от чрезвычайных ситуаций природного и техногенного характера, в том числе по обеспечению пожарной безопасности и гражданской обороне

Мероприятия, направленные на уменьшение риска чрезвычайных ситуаций на проектируемом объекте включают в себя мероприятия по предотвращению разгерметизации оборудования и трубопроводов, мероприятия по предупреждению развития аварий и локализации выбросов опасных веществ, мероприятия по взрывопожаробезопасности.

В целях обеспечения защиты основных производственных фондов снижения возможных потерь и разрушений в чрезвычайных условиях проектом планировки предусматривается:

- внедрение технологических процессов и конструкций, обеспечивающих снижение образования аварийных ситуаций и защиту оборудования, аппаратуры и приборов в чрезвычайных условиях;

Изм. № подл.	Подпись и дата	Взам. инв. №

Изм.	Кол.уч	Лист	Недок.	Подпись	Дата	1980618/1321Д-П-017.000.000-ППТ	Лист
							15

- разработка и строгое соблюдение графиков и инструкций по безаварийной остановке производства в случае внезапного отключения или прекращения подачи электроэнергии;

- планирование действий руководящего, командно-начальствующего состава, штаба, служб и формирований гражданской обороны по защите рабочих и служащих предприятий;

- обучение персонала выполнению работ по ликвидации аварий;

- обеспечение всех рабочих и служащих средствами индивидуальной защиты, их хранение и поддержание в готовности;

- организация и поддержание в постоянной готовности системы оповещения рабочих и служащих об опасности, порядок доведения до них установленных сигналов оповещения;

Выделены следующие меры, направленные на предупреждение развития аварий и локализацию выбросов опасных веществ:

- в случае разлива нефтепродуктов данный участок посыпается песком и убирается;

- принятие мер при возникновении пожара по ликвидации очага пожара или ограничению его распространения при помощи первичных средств пожаротушения;

- разбрасывание реагирующих веществ на небольших площадках и в начале пожара при помощи покрытия горячей поверхности кошмой, брезентом или засыпка слоем негорючих веществ (песок, земля);

- тушение при помощи огнегасящих веществ – воды и механической пены передвижными средствами.

Для обеспечения взрывопожаробезопасности предусмотрены следующие решения:

Категории взрывоопасных и пожароопасных зон в помещениях и наружных площадках, категории и группы взрывоопасных смесей приняты по СП 12.13130.2009 «Определение категорий помещений, зданий и наружных установок по взрывопожарной и пожарной опасности»;

- Все работники организаций должны допускаться к работе только после прохождения противопожарного инструктажа, а при изменении специфики работы проходить дополнительное обучение по предупреждению и тушению возможных пожаров в порядке, установленном руководителем.

- Правила применения на территории организаций открытого огня, проезда транспорта, допустимость курения и проведения временных пожароопасных работ устанавливаются общеобъектовыми инструкциями о мерах пожарной безопасности.

- Противопожарные расстояния между зданиями и сооружениями, и оборудования не разрешается использовать под складирование материалов, оборудования и тары, для стоянки транспорта и строительства (установки) зданий и сооружений.

Изн. № подл.	Подпись и дата	Взам. инв. №

Изм.	Кол.уч	Лист	№ док.	Подпись	Дата

1980618/1321Д-П-017.000.000-ППТ

Лист

16

- Дороги, проезды и подъезды к зданиям, сооружениям и водоисточникам, используемым для целей пожаротушения, должны быть всегда свободными для проезда пожарной техники, содержаться в исправном состоянии, а зимой быть очищенными от снега и льда.

- применение электрооборудования во взрывозащищенном исполнении на всех участках, согласно категориям по ПУЭ;

- соблюдение требований, норм и правил по взрывопожаробезопасности;

- применение молниезащиты сооружений, защита оборудования и трубопроводов от вторичных проявлений молнии;

- наличие датчиков-извещателей;

- осуществление обогрева аппаратов и трубопроводов;

- применение переносных исправных электросветильников во взрывозащищенном исполнении;

- исполнение освещения во взрывобезопасном исполнении;

- использование искробезопасного инструмента при выполнении ремонтных работ;

- предупреждение использования открытого огня;

- наличие первичных средств пожаротушения на площадке: песок, кошма, огнетушители, пожарный инвентарь (лопаты, носилки).

Инв. № подл.	Подпись и дата	Взам. инв. №							Лист
Изм.	Кол.уч	Лист	№ док.	Подпись	Дата	1980618/1321Д-П-017.000.000-ППТ			17

Перечень нормативно-технической документации

Кодекс РФ от 25 октября 2001 г. № 136-ФЗ «Земельный кодекс Российской Федерации» (ред. от 02.08.2019);

Градостроительный кодекс Российской Федерации от 2 декабря 2004г. № 190-ФЗ; (ред. от 02.08.2019);

Водный Кодекс Российской Федерации от 03 июня 2006г №74-ФЗ (ред. от 02.08.2019);

Лесной Кодекс Российской Федерации от 04 декабря 2016г № 200-ФЗ (ред. от 27.12.2018);

Федеральный закон Российской Федерации от 10 января 2002 г. № 7-ФЗ «Об охране окружающей среды» (ред. от 26.07.2019);

Федеральный закон Российской Федерации от 14 марта 1995 г. № 33-ФЗ «Об особо охраняемых природных территориях» (ред. от 26.07.2019);

Федеральный закон Российской Федерации от 25 июня 2002 г. № 73-ФЗ «Об объектах культурного наследия (памятниках истории и культуры) народов Российской Федерации» (ред. от 18.07.2019);

Федеральный закон от 21 декабря 1994 г №69-ФЗ «О пожарной безопасности» (ред. от 26.07.2019);

Федеральный закон от 21 июля 1997г №116-ФЗ «О промышленной безопасности опасных производственных объектов» (ред. от 29.07.2018);

Федеральный Закон от 22 июля 2008г. № 123-ФЗ Технический регламент о требованиях пожарной безопасности (ред. от 27.12.2018);

Федеральный закон от 30 декабря 2009 года № 384-ФЗ Технический регламент о безопасности зданий и сооружений (ред. от 02.07.2013);

Федеральный закон от 12.02.1998 № 28-ФЗ «О гражданской обороне» (ред. от 01.05.2019);

Федеральный закон от 21.12.1994 № 68-ФЗ «О защите населения от чрезвычайных ситуаций природного и техногенного характера» (ред. от 23.06.2016);

Положение о составе разделов проектной документации и требованиях к их содержанию, утвержденное постановлением Правительства Российской Федерации от 16 февраля 2008г. №87;

Федеральные нормы и правила в области промышленной безопасности «Правила безопасности в нефтяной и газовой промышленности»;

Правила противопожарного режима в Российской Федерации, утвержденные постановлением Правительства Российской Федерации от 25 апреля 2012г. №390 (ред. 20.09.2019г).

Инов. № подл.	Подпись и дата	Взам. инв. №

Изм.	Кол.уч	Лист	№док.	Подпись	Дата	1980618/1321Д-П-017.000.000-ППТ	Лист
							18

Постановление Правительства РФ от 12 мая 2017 г. №564 «Об утверждении Положения о составе и содержании проектов планировки территории, предусматривающих размещение одного или нескольких линейных объектов» (ред. от 17.07.2019).

Инв. № подл.	Подпись и дата	Взам. инв. №					1980618/1321Д-П-017.000.000-ППТ	Лист
								19
Изм.	Кол.уч.	Лист	№ док.	Подпись	Дата			