



АДМИНИСТРАЦИЯ НЕФТЕЮГАНСКОГО РАЙОНА

ПОСТАНОВЛЕНИЕ

03.07.2020

№ 919-па

г.Нефтеюганск

О внесении изменений в постановление администрации Нefтеюганского района от 24.11.2017 № 2122-па «Об утверждении проекта планировки территории для размещения объекта «Обустройство кустов скважин №№ 712, 713 Малобалыкского месторождения»

На основании заявления общества с ограниченной ответственностью «РН-БашНИПИнефть» от 08.06.2020 № 130-ЗР п о с т а н о в л я ю:

1. Внести изменение в приложение к постановлению администрации Нefтеюганского района от 24.11.2017 № 2122-па «Об утверждении проекта планировки территории для размещения объекта «Обустройство кустов скважин №№ 712, 713 Малобалыкского месторождения», изложив основную часть проекта планировки территории в редакции согласно приложению к настоящему постановлению

2. Комитету по градостроительству администрации Нefтеюганского района (Крышалович Д.В.) разместить материалы проекта планировки территории для размещения объекта: «Обустройство кустов скважин №№ 712, 713 Малобалыкского месторождения», в информационной системе обеспечения градостроительной деятельности Нefтеюганского района.

3. Настоящее постановление подлежит опубликованию в газете «Югорское обозрение» и размещению на официальном сайте органов местного самоуправления Нefтеюганского района.

4. Контроль за выполнением постановления возложить на директора департамента имущественных отношений – заместителя главы Нefтеюганского района Бородину О.В.

Глава района



Г.В.Лапковская



ОБЩЕСТВО С ОГРАНИЧЕННОЙ ОТВЕТСТВЕННОСТЬЮ
«РН-УФАНИПНЕФТЬ»
(ООО «РН-УфаНИПИнефть»)

**ОБУСТРОЙСТВО КУСТОВ СКВАЖИН
№№ 712, 713 МАЛОБАЛЫКСКОГО
МЕСТОРОЖДЕНИЯ**

Проект планировки территории

Часть 1

Основная часть

2017



ОБЩЕСТВО С ОГРАНИЧЕННОЙ ОТВЕТСТВЕННОСТЬЮ
«РН-УФАНИПИНЕФТЬ»
(ООО «РН-УфаНИПИнефть»)

Экз. № _____

Данный материал является интеллектуальной собственностью ООО «РН-УфаНИПИнефть». Запрещается размножать, передавать другим организациям и лицам для целей, не предусмотренных настоящим проектом

Обустройство кустов скважин №№ 712, 713
Малобалыкского месторождения

Проект планировки территории

Часть 1

Основная часть

1980614/1139Д-П-011.000.000-ППТ-ТЧ

Инов. № подл.	Подл. и дата	Взам. Инов. №

Главный инженер

Главный инженер проекта



В.В. Валайтис

В.Ю. Костов

2017

Состав проектной документации



Наименование			Примечание
I.	ПРОЕКТ ПЛАНИРОВКИ ТЕРРИТОРИИ		
Часть 1	1980614/1139Д-П-017.000.000-ППТ-ТЧ	Основная часть	ООО «РН-УфаНИПИнефть»
Раздел 1	1980614/1139Д-П-017.000.000-ППТ-ГЧ	Проект планировки территории. Графическая часть	ООО «РН-УфаНИПИнефть»
Раздел 2	1980614/1139Д-П-017.000.000-ППТ-ТЧ	Положение о размещении линейных объектов	ООО «РН-УфаНИПИнефть»
Часть 2	1980614/1139Д-П-017.000.000-ППТ-ТЧ	Материалы по обоснованию проекта планировки территории	ООО «РН-УфаНИПИнефть»
Раздел 3	1980614/1139Д-П-017.000.000-ППТ-ГЧ	Материалы по обоснованию проекта планировки территории. Графическая часть	ООО «РН-УфаНИПИнефть»
Раздел 4	1980614/1139Д-П-017.000.000-ППТ-ТЧ	Материалы по обоснованию проекта планировки территории. Пояснительная записка	ООО «РН-УфаНИПИнефть»
Приложения	1980614/1139Д-П-017.000.000-ППТ-ТЧ	Перечень приложений	ООО «РН-УфаНИПИнефть»

Инв. № подл.	Подпись и дата	Взам. инв. №	1980614/1139Д-П-011.000.000-ППТ-ТЧ							
			Изм.	Кол.уч.	Лист	№ док.	Подпись	Дата		
			Разработал	Горб А.Н.		11.17	Состав проекта	Стадия	Лист	Листов
								П		1
								ООО «РН-УфаНИПИнефть»		
			Гл. спец.	Горб А.Н.		11.17				

Содержание основной части

Наименование	Стр.
I. ПРОЕКТ ПЛАНИРОВКИ ТЕРРИТОРИИ	
Основная часть проекта планировки. Общие положения	5
Раздел 1. Проект планировки территории. Графическая часть	6
Чертеж красных линий М: 1:5000	7
Чертеж границ зон планируемого размещения линейных объектов М 1:5 000	14
Раздел 2. Положение о размещении линейных объектов	21
2.1 Наименование, основные характеристики и назначение планируемых для размещения линейных объектов	21
2.2 Перечень субъектов РФ, муниципальных районов, городских округов в составе субъектов РФ, перечень поселений, населенных пунктов, внутригородских территорий городов федерального значения, на территориях которых устанавливается зона планируемого размещения линейного объекта	22
2.3 Перечень координат характерных точек границ зон планируемого размещения линейных объектов	23
2.4 Перечень координат характерных точек границ зон планируемого размещения линейных объектов, подлежащих переносу (переустройству) из зон планируемого размещения линейных объектов	27
2.5 Предельные параметры разрешенного строительства, в границах зон их планируемого размещения, реконструкции объектов строительства, реконструкции объектов капитального строительства, входящих в состав линейных объектов в границах зон их планируемого размещения	28
2.6 Информация о необходимости осуществления мероприятий по защите сохраняемых объектов капитального строительства (здание, строение, сооружение, объекты, строительство которых не завершено) существующих и строящихся на момент подготовки проекта планировки территории, а также объектов капитального строительства планируемых к строительству в соответствии ранее утвержденной документацией по планировке территории, от возможного негативного воздействия в связи с размещением линейных объектов	28
2.7 Информация о необходимости осуществления мероприятий по сохранению объектов культурного наследия и территории традиционного природопользования коренных малочисленных народов Севера, Сибири и Дальнего Востока от возможного негативного воздействия в связи с размещением линейного объекта	29
2.8 Информация о необходимости осуществления мероприятий по охране окружающей среды	29
2.9 Информация о необходимости осуществления мероприятий по защите территорий от чрезвычайных ситуаций природного и техногенного характера, в том числе по обеспечению пожарной безопасности и гражданской обороне	31
Перечень нормативно-технической документации	33

Инв. № подл.	Подпись и дата	Взам. инв. №	вания коренных малочисленных народов Севера, Сибири и Дальнего Востока от возможного негативного воздействия в связи с размещением линейного объекта						29
			2.8 Информация о необходимости осуществления мероприятий по охране окружающей среды						29
			2.9 Информация о необходимости осуществления мероприятий по защите территорий от чрезвычайных ситуаций природного и техногенного характера, в том числе по обеспечению пожарной безопасности и гражданской обороне						31
			Перечень нормативно-технической документации						33

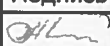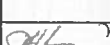						1980614/1139Д-П-011.000.000-ППТ-ТЧ					
Изм.	Кол.уч.	Лист	№ док.	Подпись	Дата	Основная часть			Стадия	Лист	Листов
Разработал		Горб А.Н.			11.17				П	1	30
									ООО «РН-УфаНИПИнефть»		
Гл. спец.		Горб А.Н.			11.17						

Основная часть

Общие положения

Проект планировки территории объекта «Обустройство кустов скважин №№ 712, 713 Малобалыкского месторождения» подготовлен на основании:

- постановления администрации Нефтеюганского района «О подготовке документации по планировке межселенной территории Нефтеюганского района» от 16.11.2017 г № 2061-па;
- задания на проектирование «Линейные объекты системы обеспечения добычи нефти на месторождениях ПАО «НК «Роснефть», утвержденное генеральным директором ООО «РН-Юганскнефтегаз» Х.К. Татриевым;
- технического задания на производство комплексных инженерных изысканий по «Обустройству кустов скважин №№ 712, 713 Малобалыкского месторождения», утвержденного заместителем генерального директора по развитию производства ООО «РН-Юганскнефтегаз» С.П. Большаковым;
- материалов инженерных изысканий, выполненных Нефтеюганским подразделением отдела инженерных изысканий ООО «РН-УфаНИПИнефть» в 2015г.


Инв. № подл.	Подпись и дата	Взам. инв. №							1980614/1139Д-П-011.000.000-ППТ-ТЧ	Лист	
											2
			Изм.	Кол.уч	Лист	№док.	Подпись	Дата			

РАЗДЕЛ 1. ПРОЕКТ ПЛАНИРОВКИ ТЕРРИТОРИИ. ГРАФИЧЕСКАЯ ЧАСТЬ

Экспликация проектируемых линейных объектов

Номер	Наименование
1	ВЛ 6 кВ на куст № 712
2	ВЛ 6кВ на куст № 713
3	Временная кабельная вставка 6 кВ
4	Высоконапорный водовод. Т.вр. куст № 712 – куст № 712
5	Высоконапорный водовод. Т.вр. куст № 713 – куст № 713
6	Куст скважин № 712
7	Куст скважин № 713
8	Монтажные площадки под ННБ (№1)
9	Монтажные площадки под ННБ (№2)
10	Монтажные площадки под ННБ (раскладка плетей)
11	Нефтегазосборные сети. Куст № 712 – т.вр. куст № 712
12	Нефтегазосборные сети. Куст № 713 – т.вр. куст № 713
13	Отход от ПС (кабельная эстакада)
14	Переустройство опор сущ. ВЛ 6 кВ
15	Подъезд к кусту скважин № 712
16	Подъезд к кусту скважин № 713
17	Узел задвижек № 3В (расширен. сущ. узла)
18	Узел задвижек № 4В
19	Узел задвижек № 5В, 3Н
20	Узел задвижек № 6В
21	Узел задвижек № 7В

Схема расположения объекта на листах

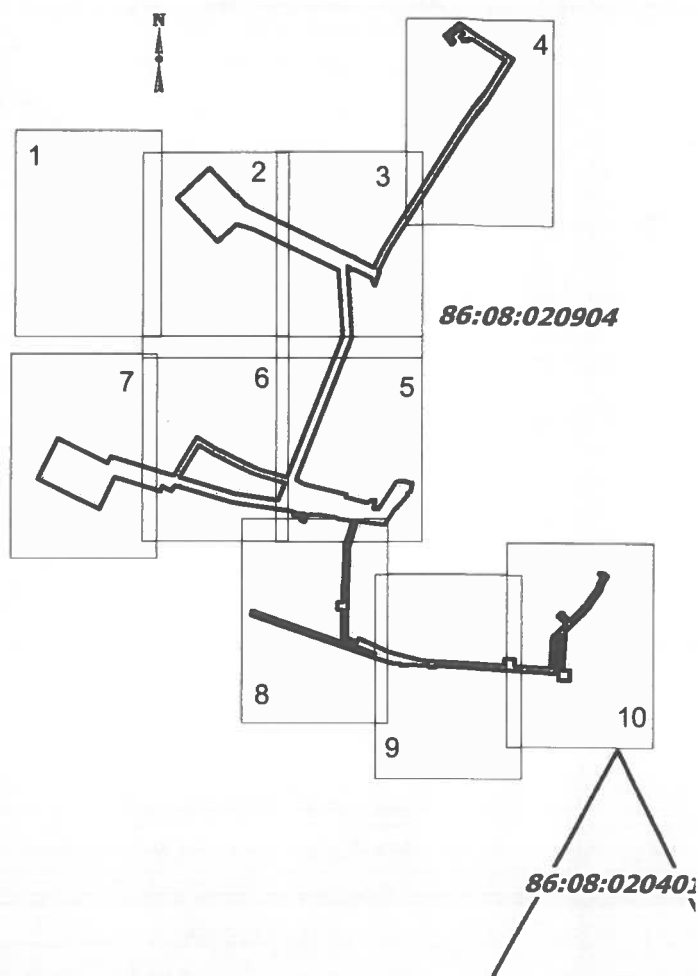

Экспликация зон планируемого размещения линейных объектов

Номер	Наименование
1	Обустройство кустов скважин №№ 712, 713 Малобалыкского месторождения


УСЛОВНЫЕ ОБОЗНАЧЕНИЯ

	граница зоны размещения линейных объектов (красные линии проектируемые)		оси проектируемых ВЛ		
• 3	точки поворота границы зоны планируемого размещения линейных объектов		оси проектируемых кустов скважин		
①	номер линейного объекта		оси проектируемых водоводов		
	зона планируемого размещения линейных объектов		оси проектируемых нефтегазосборных сетей		
	земельные участки, согласно сведениям государственного лесного реестра		оси проектируемых подъездов		
	земельные участки, согласно сведениям государственного кадастра недвижимости		оси существующих ВЛ		
<table border="1" data-bbox="210 1966 359 2029"><tr><td>1</td></tr><tr><td>93,5839 га</td></tr></table>	1	93,5839 га	номер зоны планируемого размещения объектов площадь зоны размещения		оси существующих водоводов
1					
93,5839 га					
	граница кадастрового деления		оси существующих нефтегазосборных сетей		
			оси существующих подъездов и автодорог		

Чертеж красных линий Масштаб 1:5 000

УСЛОВНЫЕ ОБОЗНАЧЕНИЯ

- красные линии проектируемые
- 3 номера характерных точек проектируемых красных линий
- ① 1 номер линейного объекта

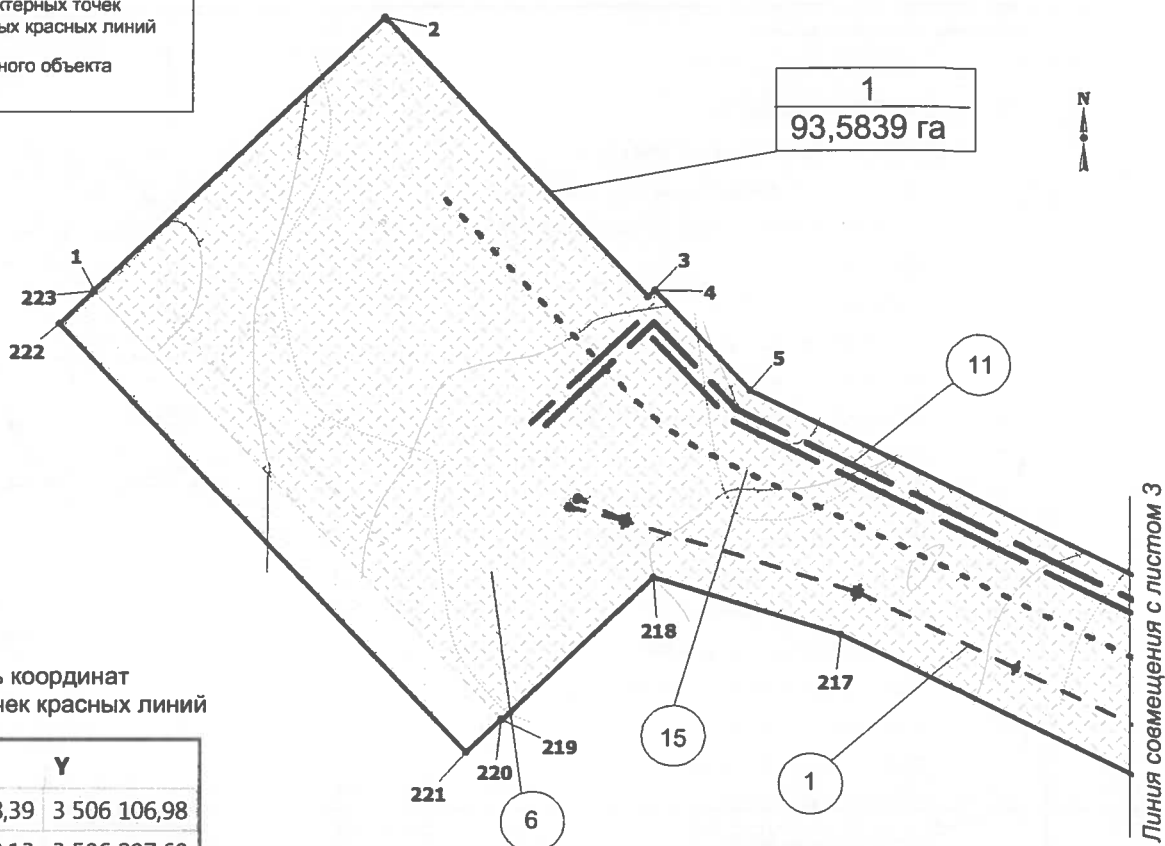

Перечень координат
характерных точек красных линий


Точка	X	Y
1	903 518,39	3 506 106,98
2	903 698,13	3 506 297,60
3	903 514,04	3 506 471,20
4	903 518,33	3 506 475,76
5	903 452,32	3 506 538,01
6	903 116,65	3 507 234,78
7	903 119,02	3 507 235,92
8	903 106,34	3 507 262,24
9	903 103,97	3 507 261,10
10	903 046,04	3 507 381,37
11	903 151,99	3 507 432,41
12	903 168,53	3 507 440,99
13	903 184,52	3 507 450,56
14	904 410,08	3 508 233,80
15	904 538,79	3 508 032,41
16	904 539,98	3 508 028,52
17	904 542,44	3 508 011,47
18	904 542,33	3 507 994,23
19	904 540,83	3 507 986,06
20	904 538,79	3 507 988,23
21	904 537,55	3 507 992,28
22	904 537,62	3 507 995,15
23	904 531,70	3 507 995,55

Точка	X	Y
25	904 524,89	3 507 965,13
26	904 529,56	3 507 962,97
27	904 532,55	3 507 967,50
28	904 537,28	3 507 969,38
29	904 535,89	3 507 965,90
30	904 556,27	3 507 944,93
31	904 579,12	3 507 968,45
32	904 606,10	3 507 942,01
33	904 558,85	3 507 884,17
34	904 525,66	3 507 911,75
35	904 506,59	3 507 888,60
36	904 562,96	3 507 841,77
37	904 643,09	3 507 939,85
38	904 600,22	3 508 006,96
39	904 600,86	3 508 007,76
40	904 600,05	3 508 008,41
41	904 599,62	3 508 007,89
42	904 422,19	3 508 285,65
43	904 217,22	3 508 155,47

Точка	X	Y
44	903 164,84	3 507 483,08
45	903 150,00	3 507 474,21
46	903 134,66	3 507 466,23
47	903 022,50	3 507 412,22
48	903 018,32	3 507 420,07
49	903 010,07	3 507 416,81
50	902 925,38	3 507 383,82
51	902 977,69	3 507 363,05
52	903 031,17	3 507 252,05
53	903 027,25	3 507 252,02
54	903 025,87	3 507 225,86
55	903 044,31	3 507 224,75
56	903 052,70	3 507 207,33
57	902 586,12	3 507 238,08
58	901 648,43	3 506 872,50
59	901 622,50	3 506 929,14
60	901 551,08	3 507 201,35
61	901 537,27	3 507 197,72
62	901 499,17	3 507 342,93


УСЛОВНЫЕ ОБОЗНАЧЕНИЯ

-  красные линии проектируемые
-  3 номера характерных точек проектируемых красных линий
-  1 номер линейного объекта

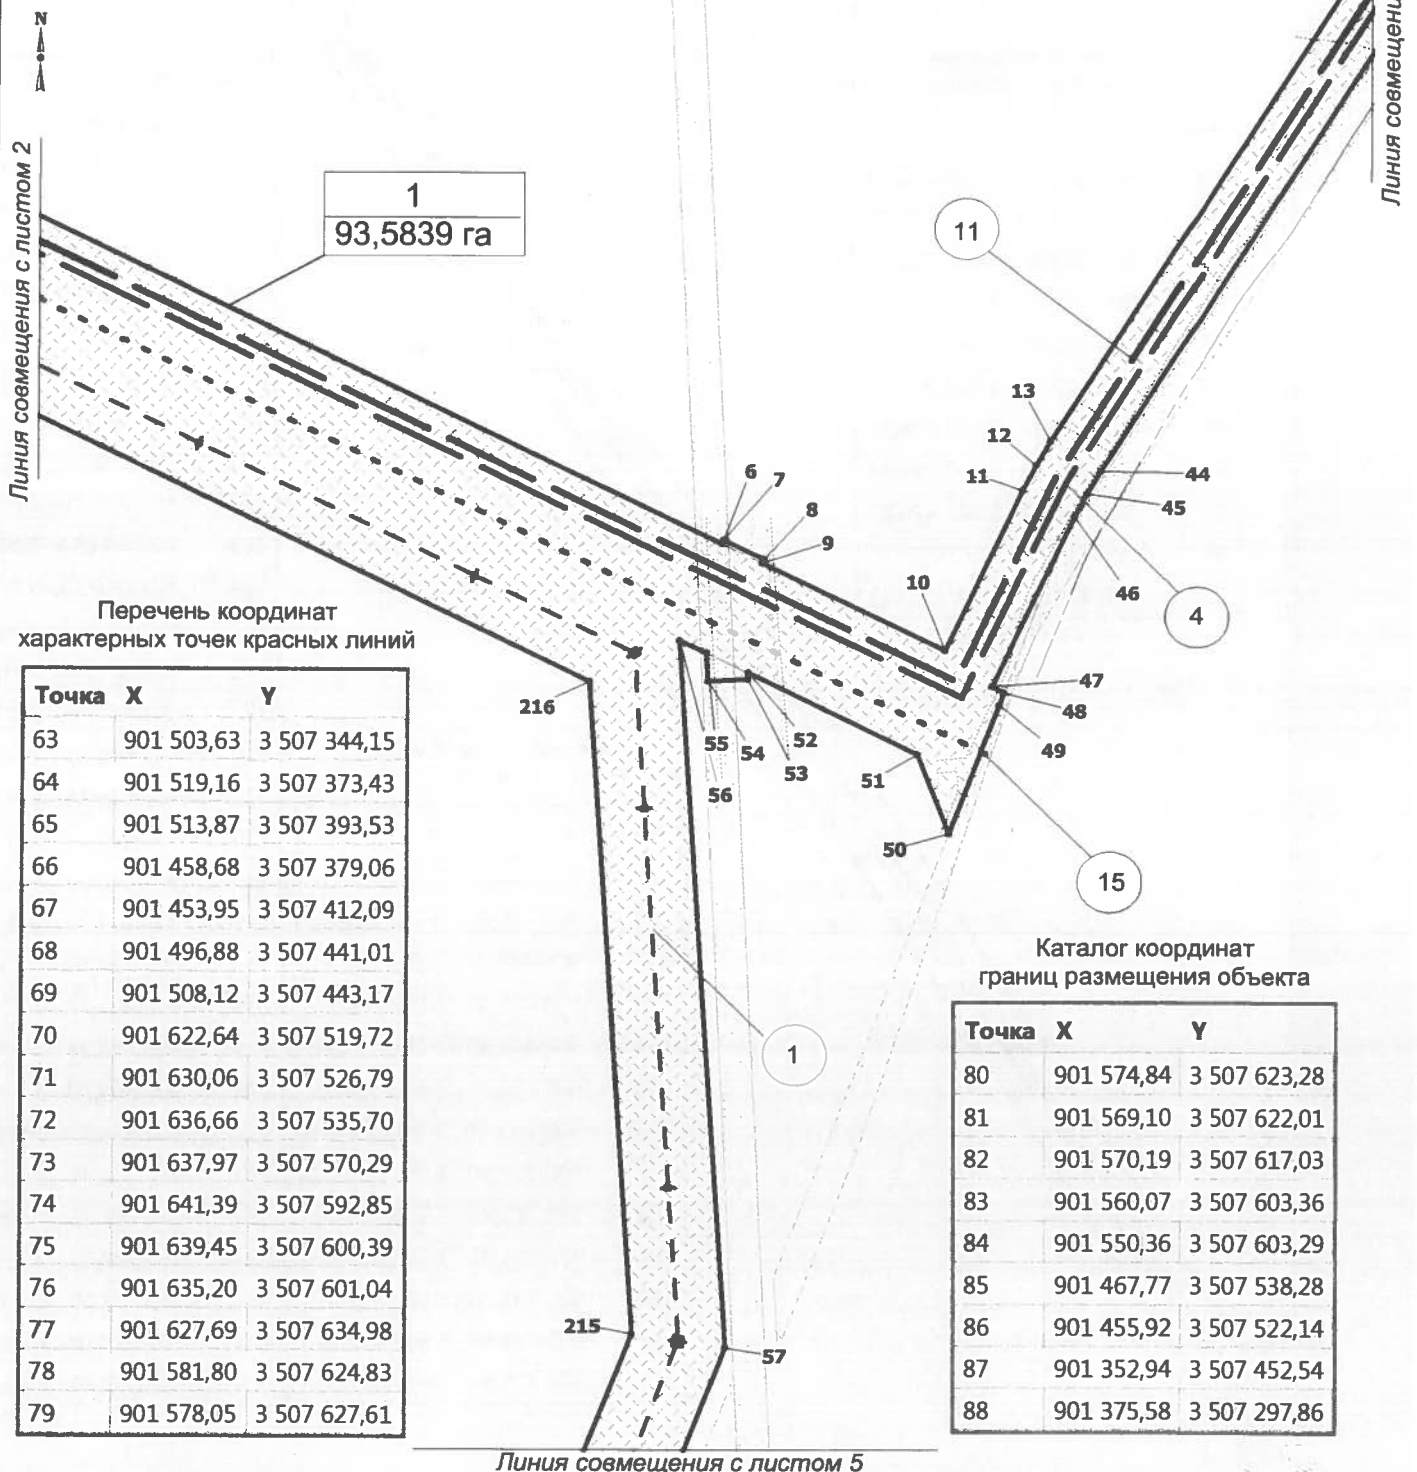

УСЛОВНЫЕ ОБОЗНАЧЕНИЯ

-  красные линии проектируемые
 ● 3 номера характерных точек проектируемых красных линий
 (1) номер линейного объекта

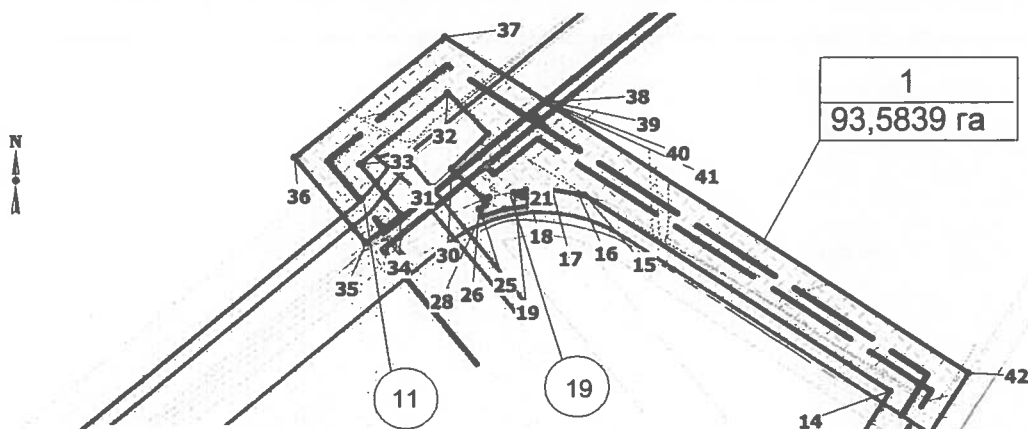

Перечень координат
характерных точек красных линий

Точка	X	Y
89	901 373,74	3 507 276,29
90	901 373,98	3 507 274,68
91	901 364,93	3 507 272,36
92	901 215,30	3 507 224,03
93	900 981,90	3 507 214,27
94	900 606,71	3 507 208,86
95	900 580,57	3 507 276,30
96	900 605,94	3 507 288,74
97	900 513,60	3 507 476,80
98	900 454,98	3 507 701,15
99	900 450,21	3 507 788,03

Перечень координат
характерных точек красных линий

Точка	X	Y
100	900 425,63	3 508 237,37
101	900 470,56	3 508 239,82
102	900 466,74	3 508 309,73
103	900 421,80	3 508 307,26
104	900 408,90	3 508 543,17
105	900 616,98	3 508 554,55
106	900 705,44	3 508 641,29
107	900 753,90	3 508 595,99
108	900 751,78	3 508 592,12
109	900 756,95	3 508 586,60
110	900 783,76	3 508 612,91
111	900 778,94	3 508 617,97
112	900 775,86	3 508 617,50

Точка	X	Y
113	900 728,77	3 508 664,15
114	900 828,84	3 508 762,26
115	900 941,69	3 508 844,85
116	900 977,10	3 508 853,63
117	901 023,50	3 508 878,90
118	901 026,01	3 508 874,60
119	901 026,92	3 508 875,08
120	901 037,19	3 508 858,73
121	901 038,03	3 508 859,26
122	901 039,16	3 508 857,19
123	901 044,44	3 508 860,06
124	901 042,56	3 508 863,99
125	901 043,67	3 508 864,56
126	901 037,99	3 508 876,75
127	901 037,69	3 508 878,50
128	901 038,35	3 508 880,54
129	901 039,58	3 508 881,80
130	901 043,30	3 508 883,84
131	901 033,97	3 508 901,84
132	901 031,76	3 508 900,47
133	901 024,79	3 508 913,73
134	900 966,14	3 508 881,81
135	900 928,74	3 508 872,56
136	900 809,37	3 508 785,20
137	900 659,12	3 508 637,87
138	900 399,49	3 508 623,67
139	900 397,13	3 508 666,91
140	900 327,23	3 508 663,08
141	900 331,05	3 508 593,20
142	900 379,28	3 508 595,84
143	900 380,60	3 508 571,66


Линия совмещения с листом 3

УСЛОВНЫЕ ОБОЗНАЧЕНИЯ

-  красные линии проектируемые
-  3 номера характерных точек проектируемых красных линий
-  1 номер линейного объекта


Перечень координат характерных точек красных линий

Точка	X	Y
144	900 377,31	3 508 571,48
145	900 420,26	3 507 786,40
146	900 410,27	3 507 785,85
147	900 412,46	3 507 745,91
148	900 422,44	3 507 746,45
149	900 430,34	3 507 602,13
150	900 420,35	3 507 601,58
151	900 422,53	3 507 561,64
152	900 432,53	3 507 562,19
153	900 439,64	3 507 507,99
154	900 451,12	3 507 456,17
155	900 466,77	3 507 404,63
156	900 758,10	3 506 574,12
157	900 786,36	3 506 584,31
158	900 512,79	3 507 363,77
159	900 502,57	3 507 394,52
160	900 586,28	3 507 178,57
161	900 791,84	3 507 181,53
162	900 792,67	3 507 148,79
163	900 803,79	3 507 148,64
164	900 802,73	3 507 147,60
165	900 806,64	3 507 142,64
166	900 830,60	3 507 148,27

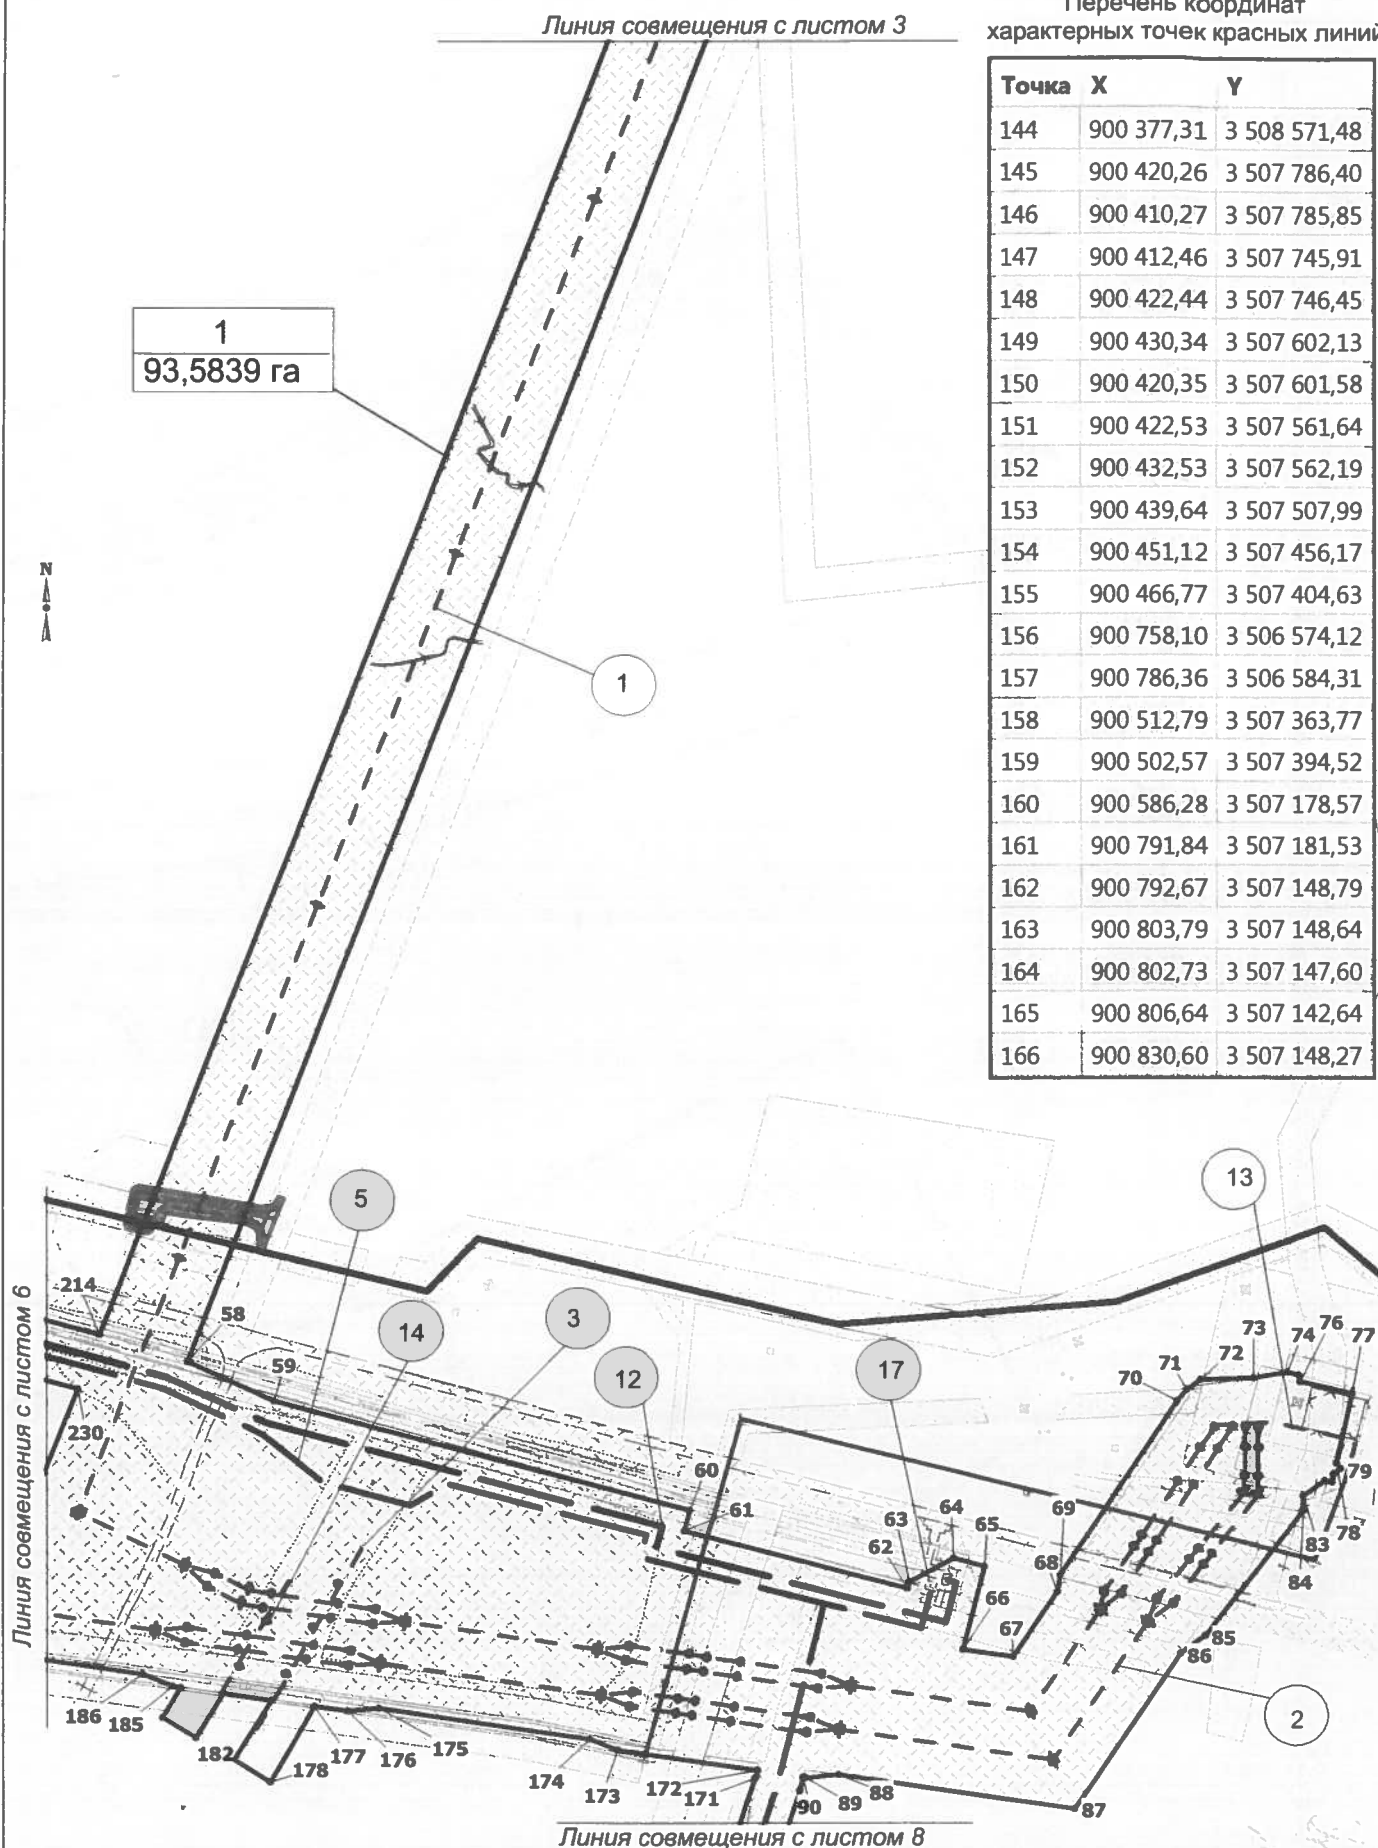

УСЛОВНЫЕ ОБОЗНАЧЕНИЯ

-  красные линии проектируемые
- 3 номера характерных точек проектируемых красных линий
-  номер линейного объекта

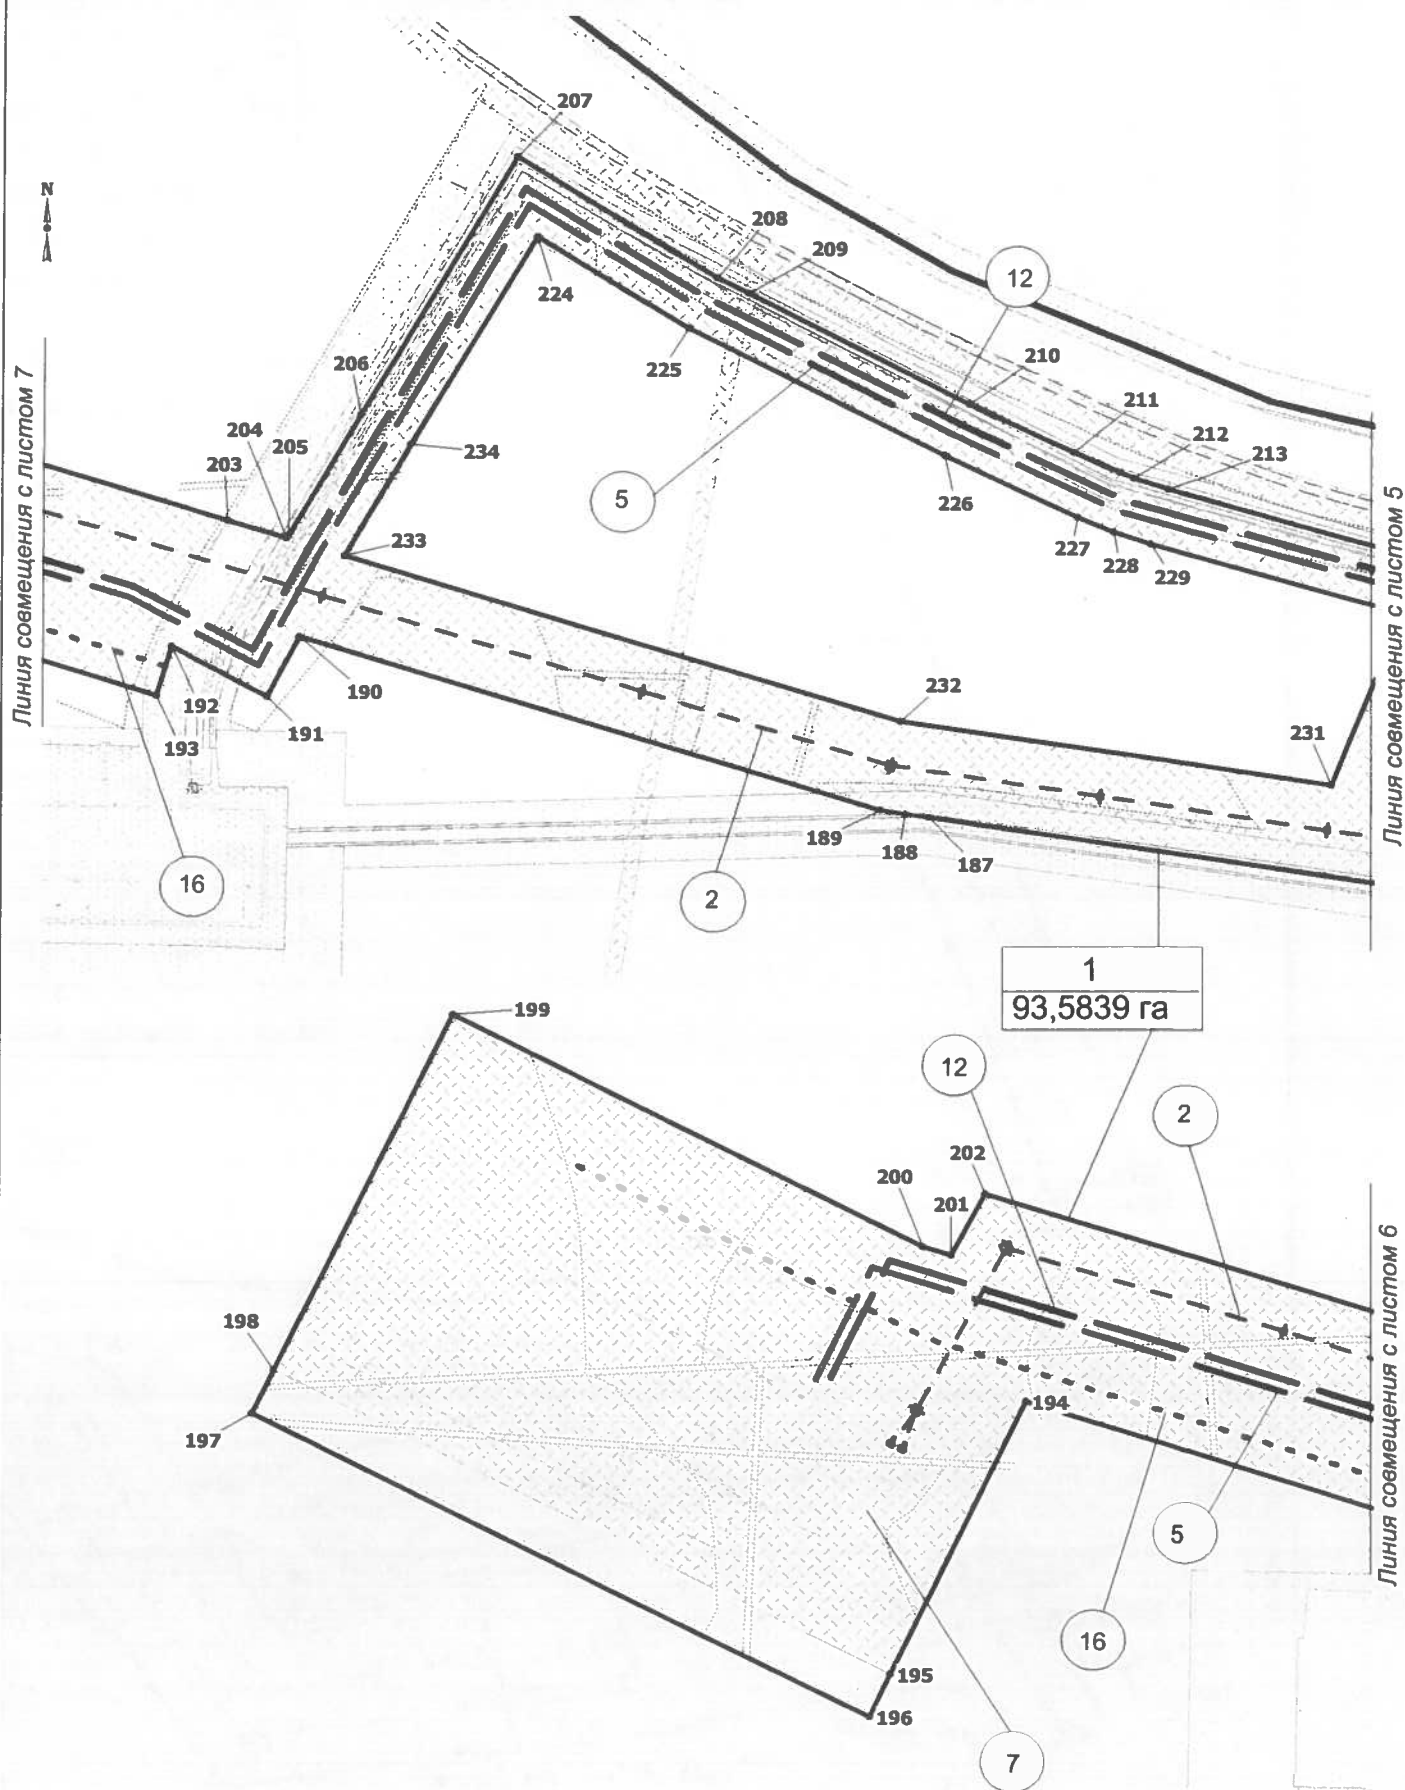


УСЛОВНЫЕ ОБОЗНАЧЕНИЯ

-  красные линии проектируемые
 • 3 номера характерных точек проектируемых красных линий
 (1) номер линейного объекта

Перечень координат
характерных точек красных линий

Точка	X	Y
167	900 841,54	3 507 148,13
168	900 842,04	3 507 182,32
169	900 982,74	3 507 184,27
170	901 220,64	3 507 194,25
171	901 373,30	3 507 243,53
172	901 378,46	3 507 244,86
173	901 392,16	3 507 153,77
174	901 399,35	3 507 135,49
175	901 419,53	3 506 997,66
176	901 417,94	3 506 977,29
177	901 421,02	3 506 955,40
178	901 370,75	3 506 926,59
179	901 385,43	3 506 903,01
180	901 424,92	3 506 927,58

Линия совмещения с листом 5

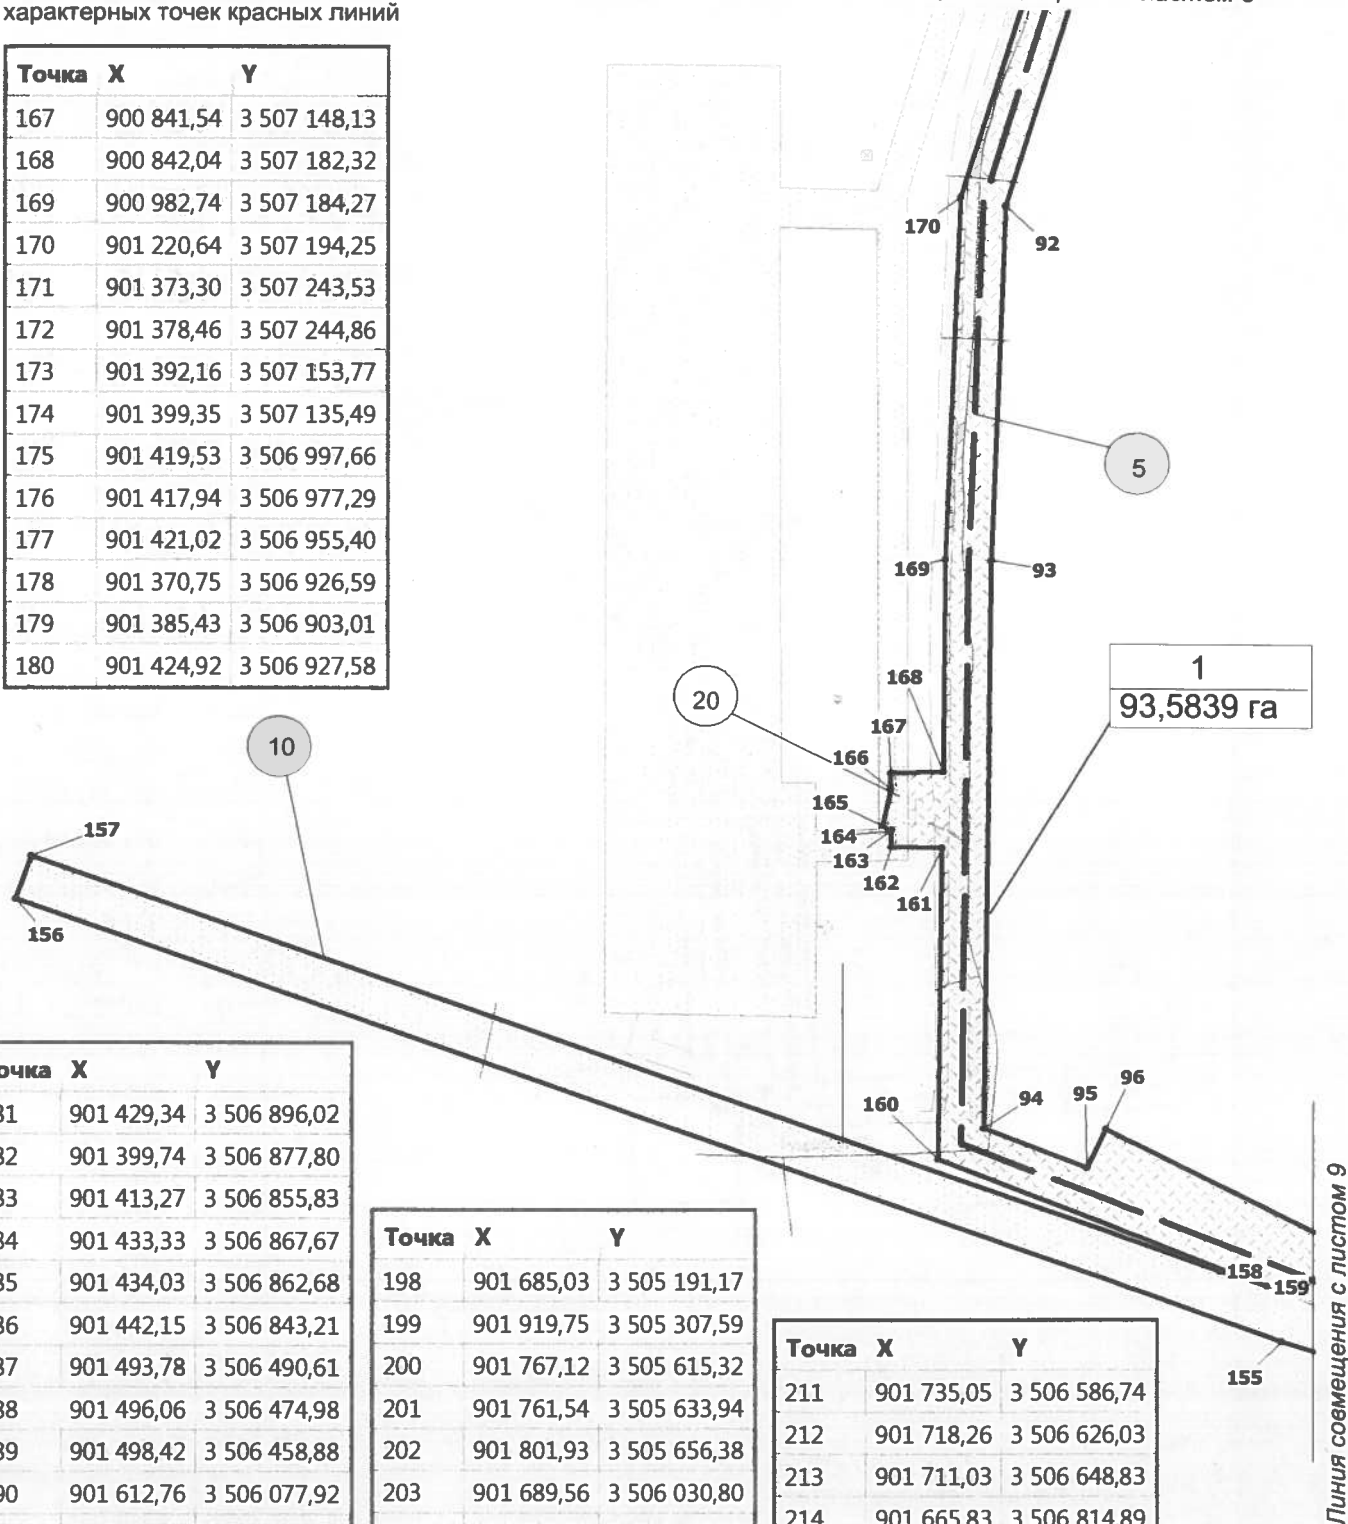

Точка	X	Y
181	901 429,34	3 506 896,02
182	901 399,74	3 506 877,80
183	901 413,27	3 506 855,83
184	901 433,33	3 506 867,67
185	901 434,03	3 506 862,68
186	901 442,15	3 506 843,21
187	901 493,78	3 506 490,61
188	901 496,06	3 506 474,98
189	901 498,42	3 506 458,88
190	901 612,76	3 506 077,92
191	901 572,86	3 506 056,73
192	901 606,07	3 505 994,20
193	901 573,51	3 505 984,23
194	901 665,52	3 505 683,75
195	901 485,10	3 505 594,28
196	901 456,76	3 505 580,70
197	901 656,53	3 505 176,99

Точка	X	Y
198	901 685,03	3 505 191,17
199	901 919,75	3 505 307,59
200	901 767,12	3 505 615,32
201	901 761,54	3 505 633,94
202	901 801,93	3 505 656,38
203	901 689,56	3 506 030,80
204	901 677,97	3 506 069,51
205	901 679,98	3 506 070,59
206	901 759,51	3 506 117,63
207	901 929,32	3 506 220,08
208	901 849,99	3 506 351,56
209	901 839,65	3 506 372,26
210	901 767,06	3 506 517,78


Точка	X	Y
211	901 735,05	3 506 586,74
212	901 718,26	3 506 626,03
213	901 711,03	3 506 648,83
214	901 665,83	3 506 814,89
215	902 595,49	3 507 177,34
216	903 025,29	3 507 149,01
217	903 291,04	3 506 597,33
218	903 329,19	3 506 474,78
219	903 234,65	3 506 374,53
220	903 234,95	3 506 374,25

Линия совмещения с листом 9

 красные линии проектируемые

● 3 номера характерных точек проектируемых красных линий

① 1 номер линейного объекта

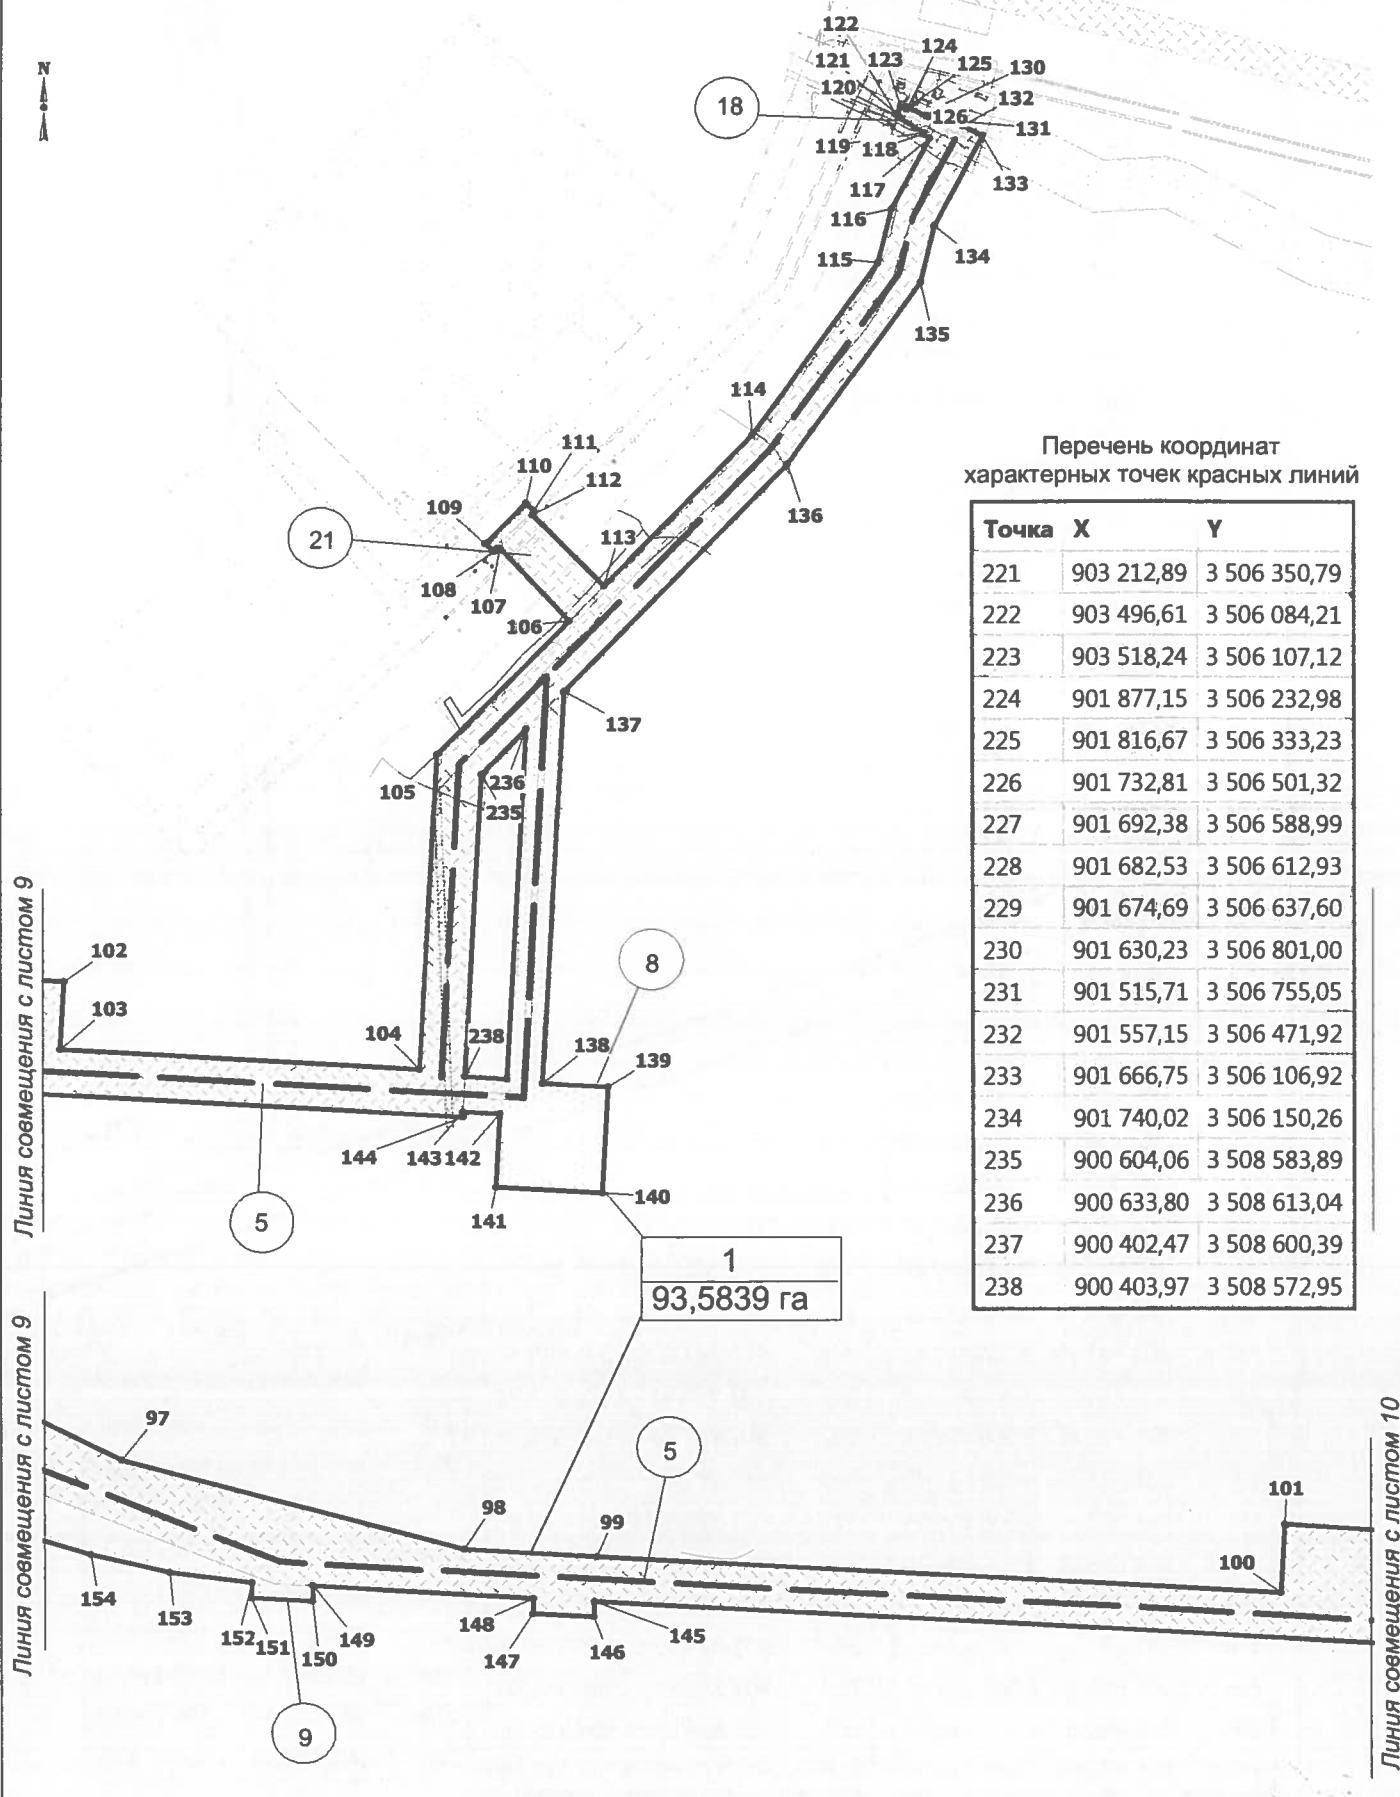


Перечень координат характерных точек красных линий

Точка	X	Y
221	903 212,89	3 506 350,79
222	903 496,61	3 506 084,21
223	903 518,24	3 506 107,12
224	901 877,15	3 506 232,98
225	901 816,67	3 506 333,23
226	901 732,81	3 506 501,32
227	901 692,38	3 506 588,99
228	901 682,53	3 506 612,93
229	901 674,69	3 506 637,60
230	901 630,23	3 506 801,00
231	901 515,71	3 506 755,05
232	901 557,15	3 506 471,92
233	901 666,75	3 506 106,92
234	901 740,02	3 506 150,26
235	900 604,06	3 508 583,89
236	900 633,80	3 508 613,04
237	900 402,47	3 508 600,39
238	900 403,97	3 508 572,95

Чертеж границ зон планируемого размещения Масштаб 1:5 000



Линия совмещения с листом 1

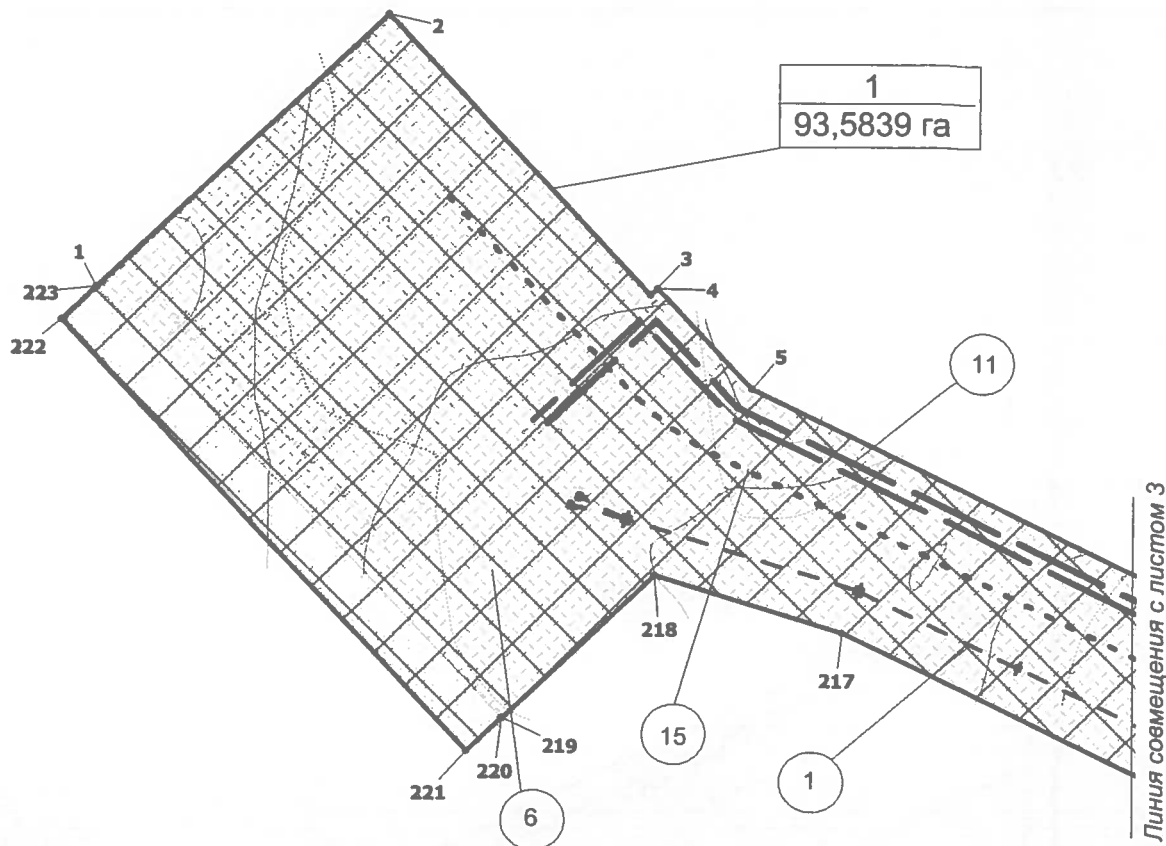


УСЛОВНЫЕ ОБОЗНАЧЕНИЯ

-  границы территорий проекта планировки
-  границы зон планируемого размещения линейных объектов
-  номера характерных точек зон планируемого размещения линейных объектов
-  границы историко-культурного наследия
-  границы территорий традиционного природопользования

УСЛОВНЫЕ ОБОЗНАЧЕНИЯ


-  границы территорий проекта планировки
-  границы зон планируемого размещения линейных объектов
-  номера характерных точек зон планируемого размещения линейных объектов
-  границы историко-культурного наследия
-  границы территорий традиционного природопользования

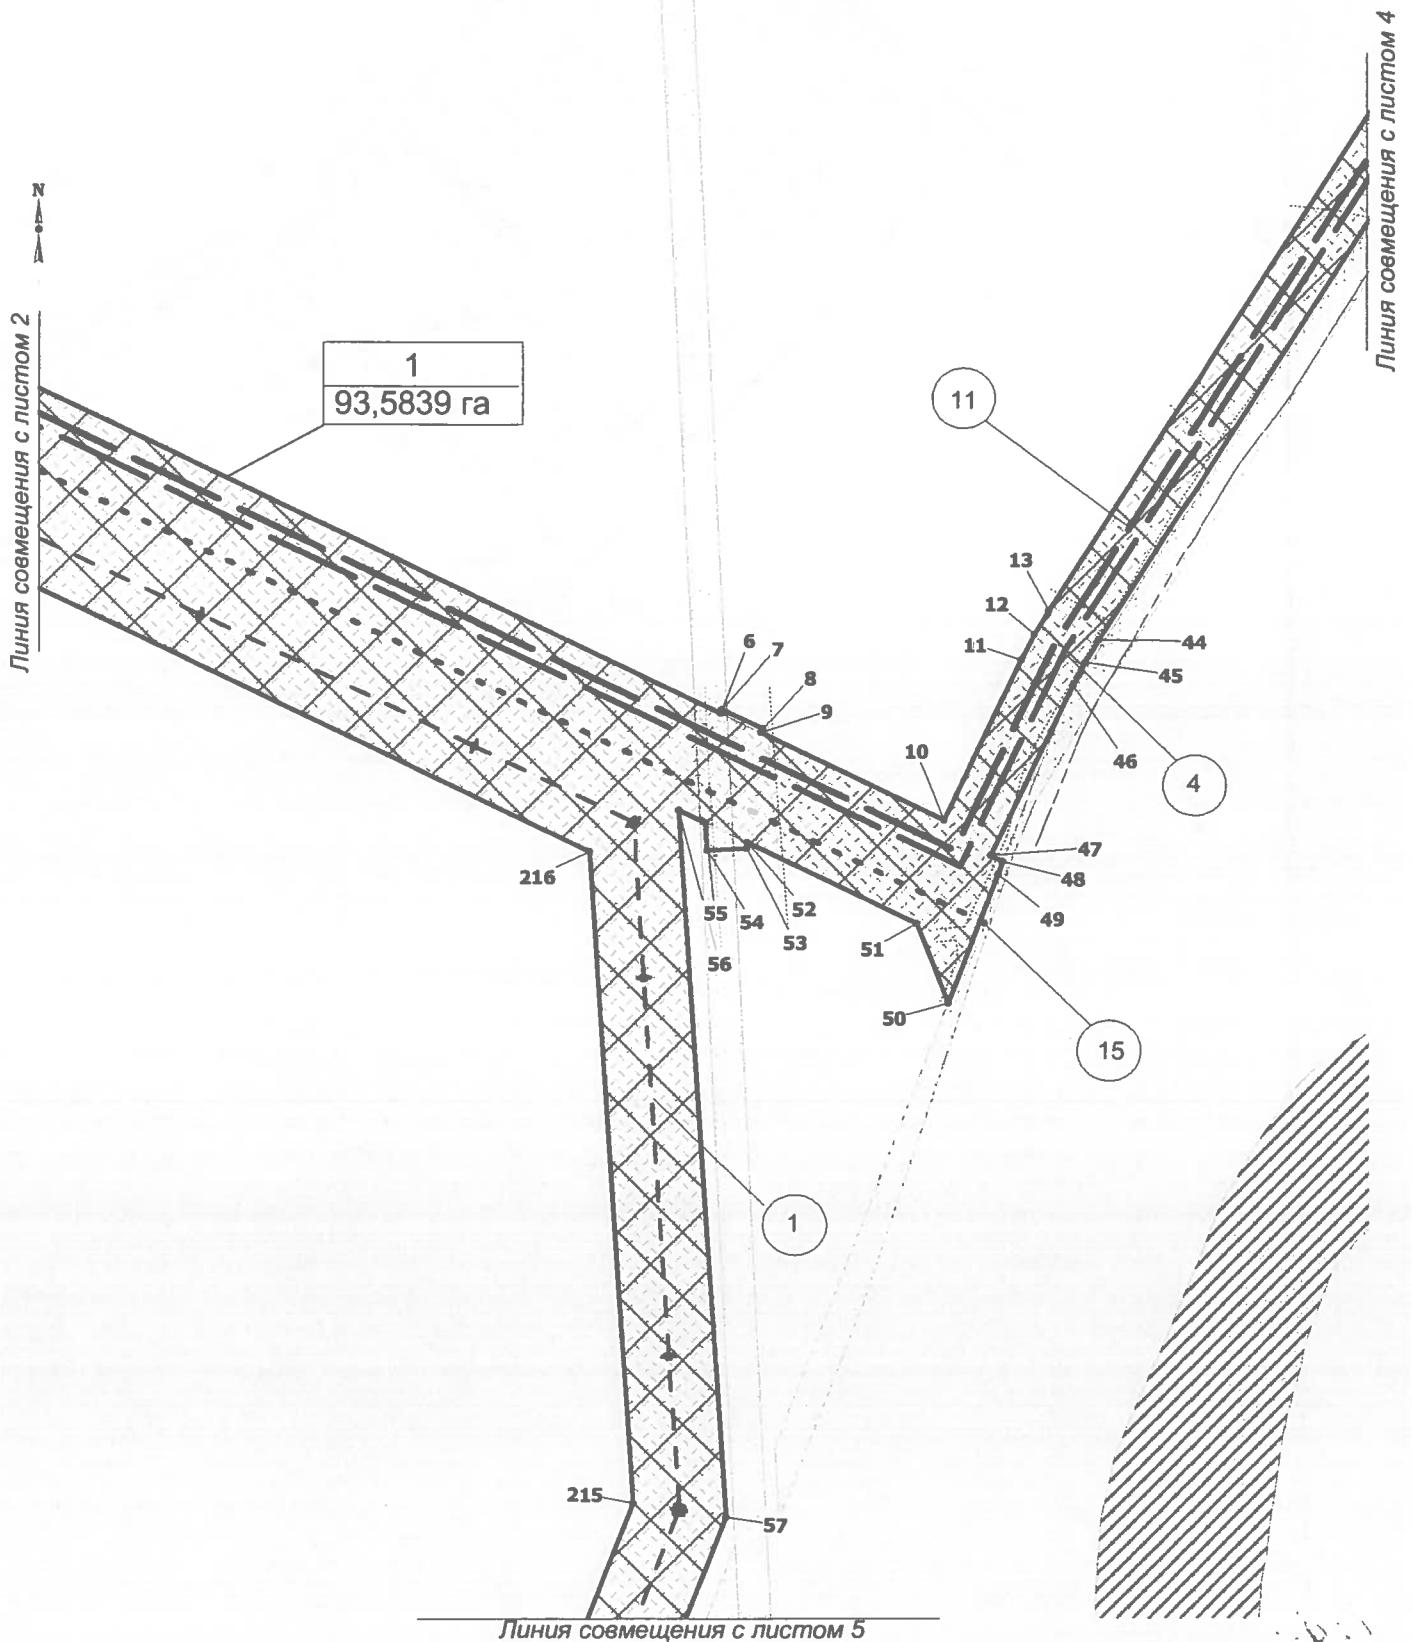

Линия совмещения с листом 5

УСЛОВНЫЕ ОБОЗНАЧЕНИЯ

	границы территорий проекта планировки
	границы зон планируемого размещения линейных объектов
	номера характерных точек зон планируемого размещения линейных объектов
	границы историко-культурного наследия
	границы территорий традиционного природопользования

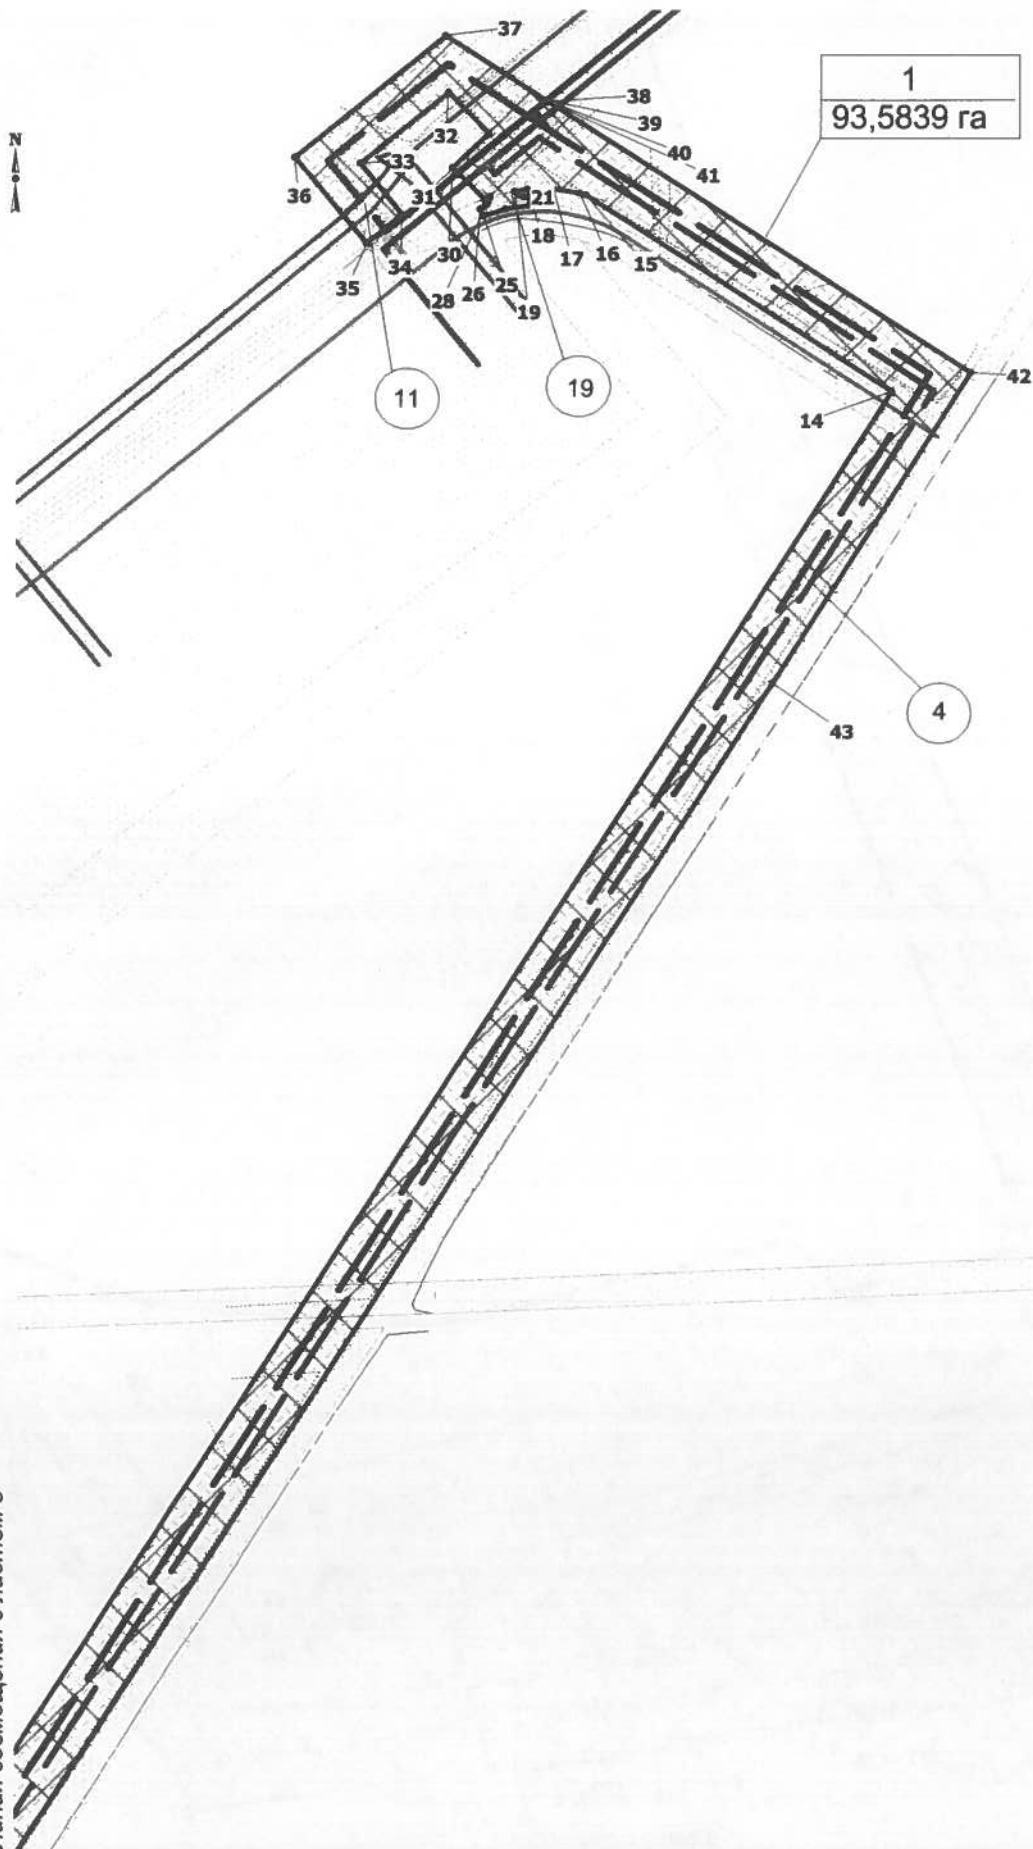

Линия совмещения с листом 3

УСЛОВНЫЕ ОБОЗНАЧЕНИЯ

-  границы территорий проекта планировки
-  границы зон планируемого размещения линейных объектов
-  номера характерных точек зон планируемого размещения линейных объектов
-  границы историко-культурного наследия
-  границы территорий традиционного природопользования

Линия совмещения с листом 3

1
93,5839 га




Линия совмещения с листом 6



Линия совмещения с листом 8


УСЛОВНЫЕ ОБОЗНАЧЕНИЯ

-  границы территорий проекта планировки
-  границы зон планируемого размещения линейных объектов
-  номера характерных точек зон планируемого размещения линейных объектов
-  границы историко-культурного наследия
-  границы территорий традиционного природопользования

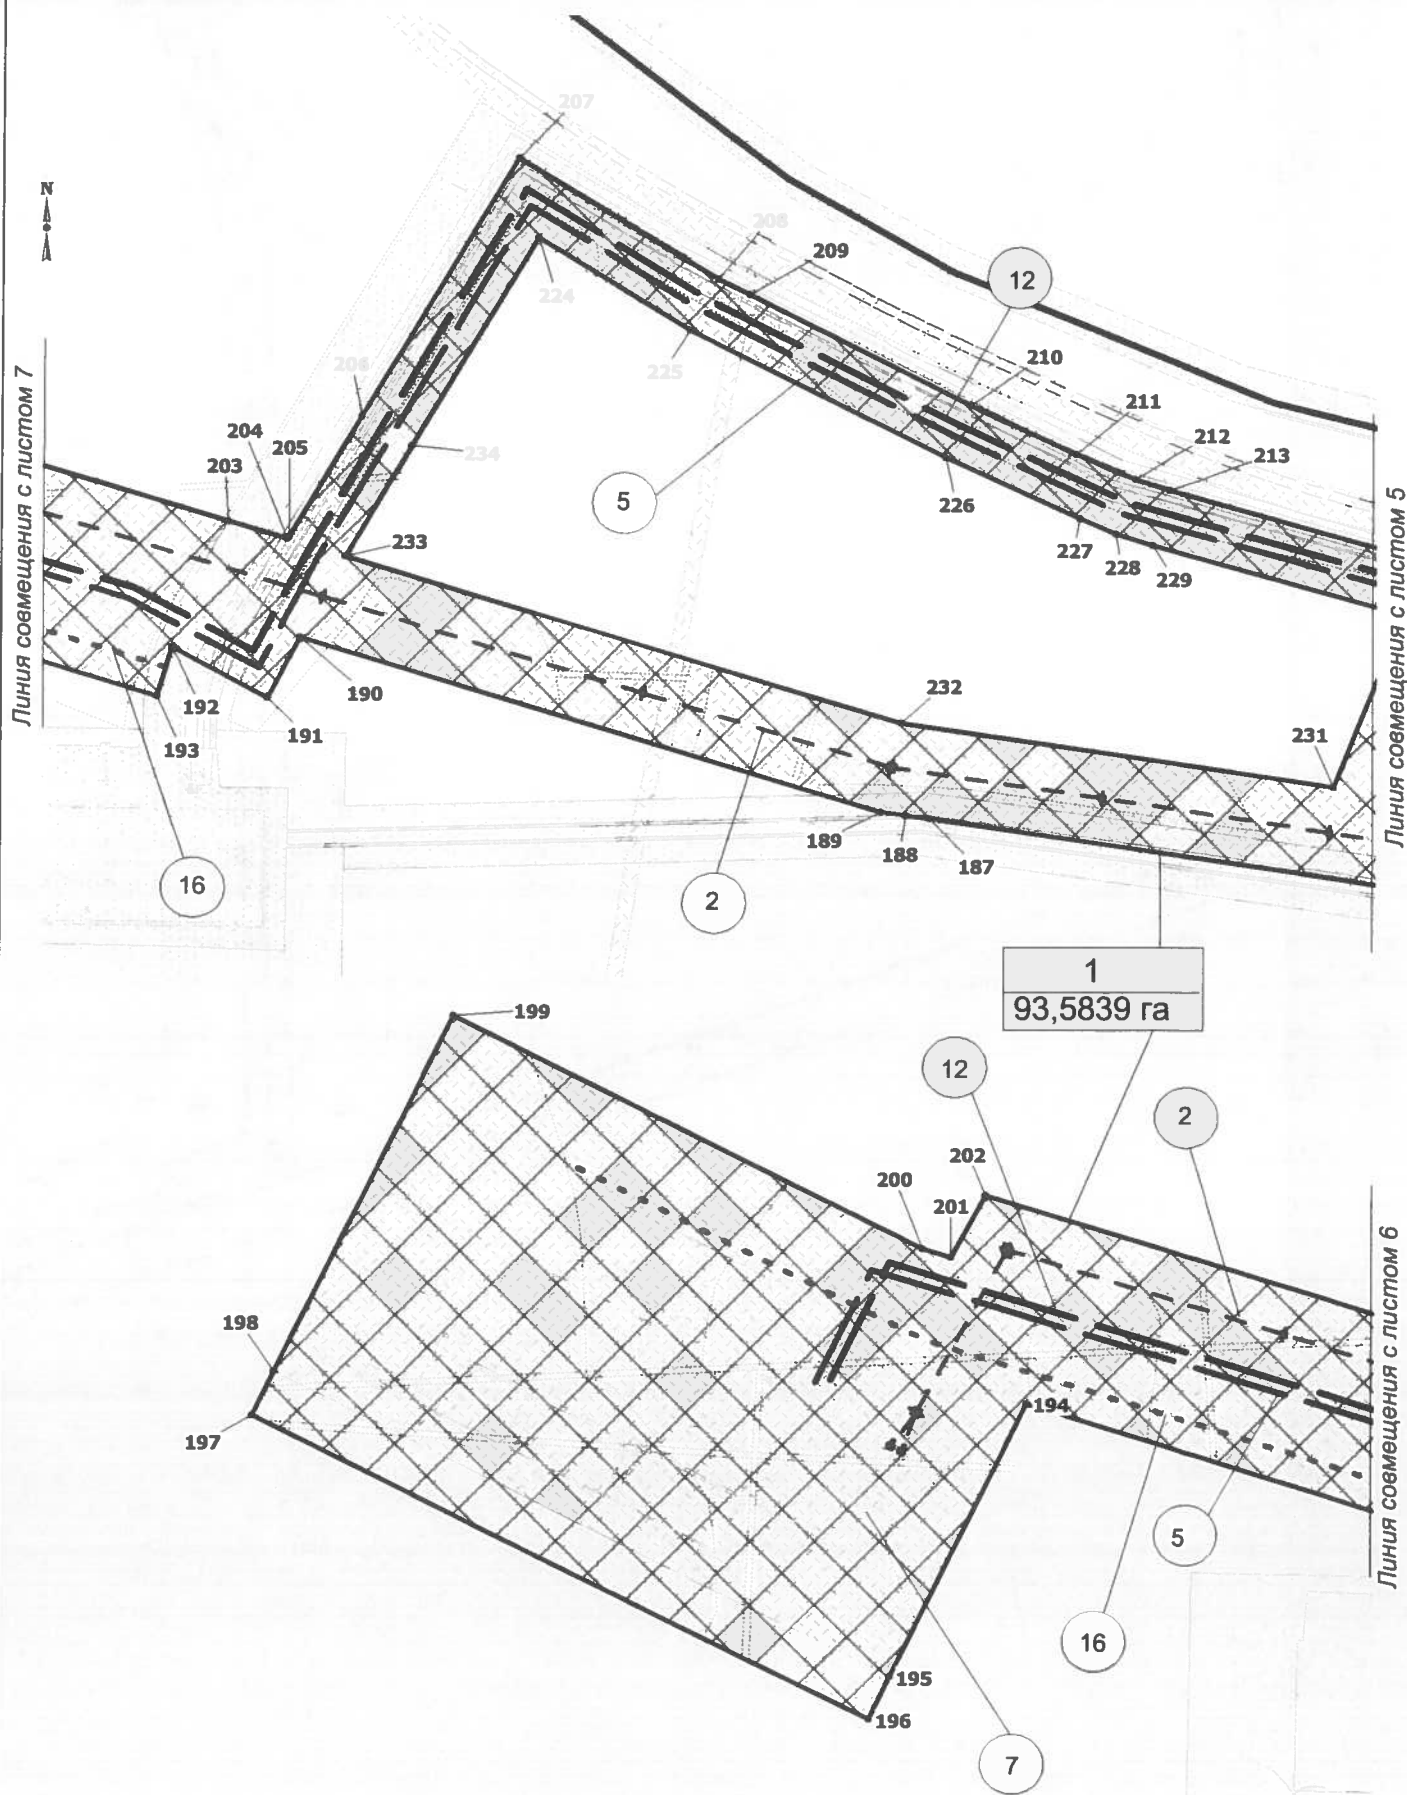


УСЛОВНЫЕ ОБОЗНАЧЕНИЯ

-  границы территорий проекта планировки
-  границы зон планируемого размещения линейных объектов
-  номера характерных точек зон планируемого размещения линейных объектов
-  границы историко-культурного наследия
-  границы территорий традиционного природопользования

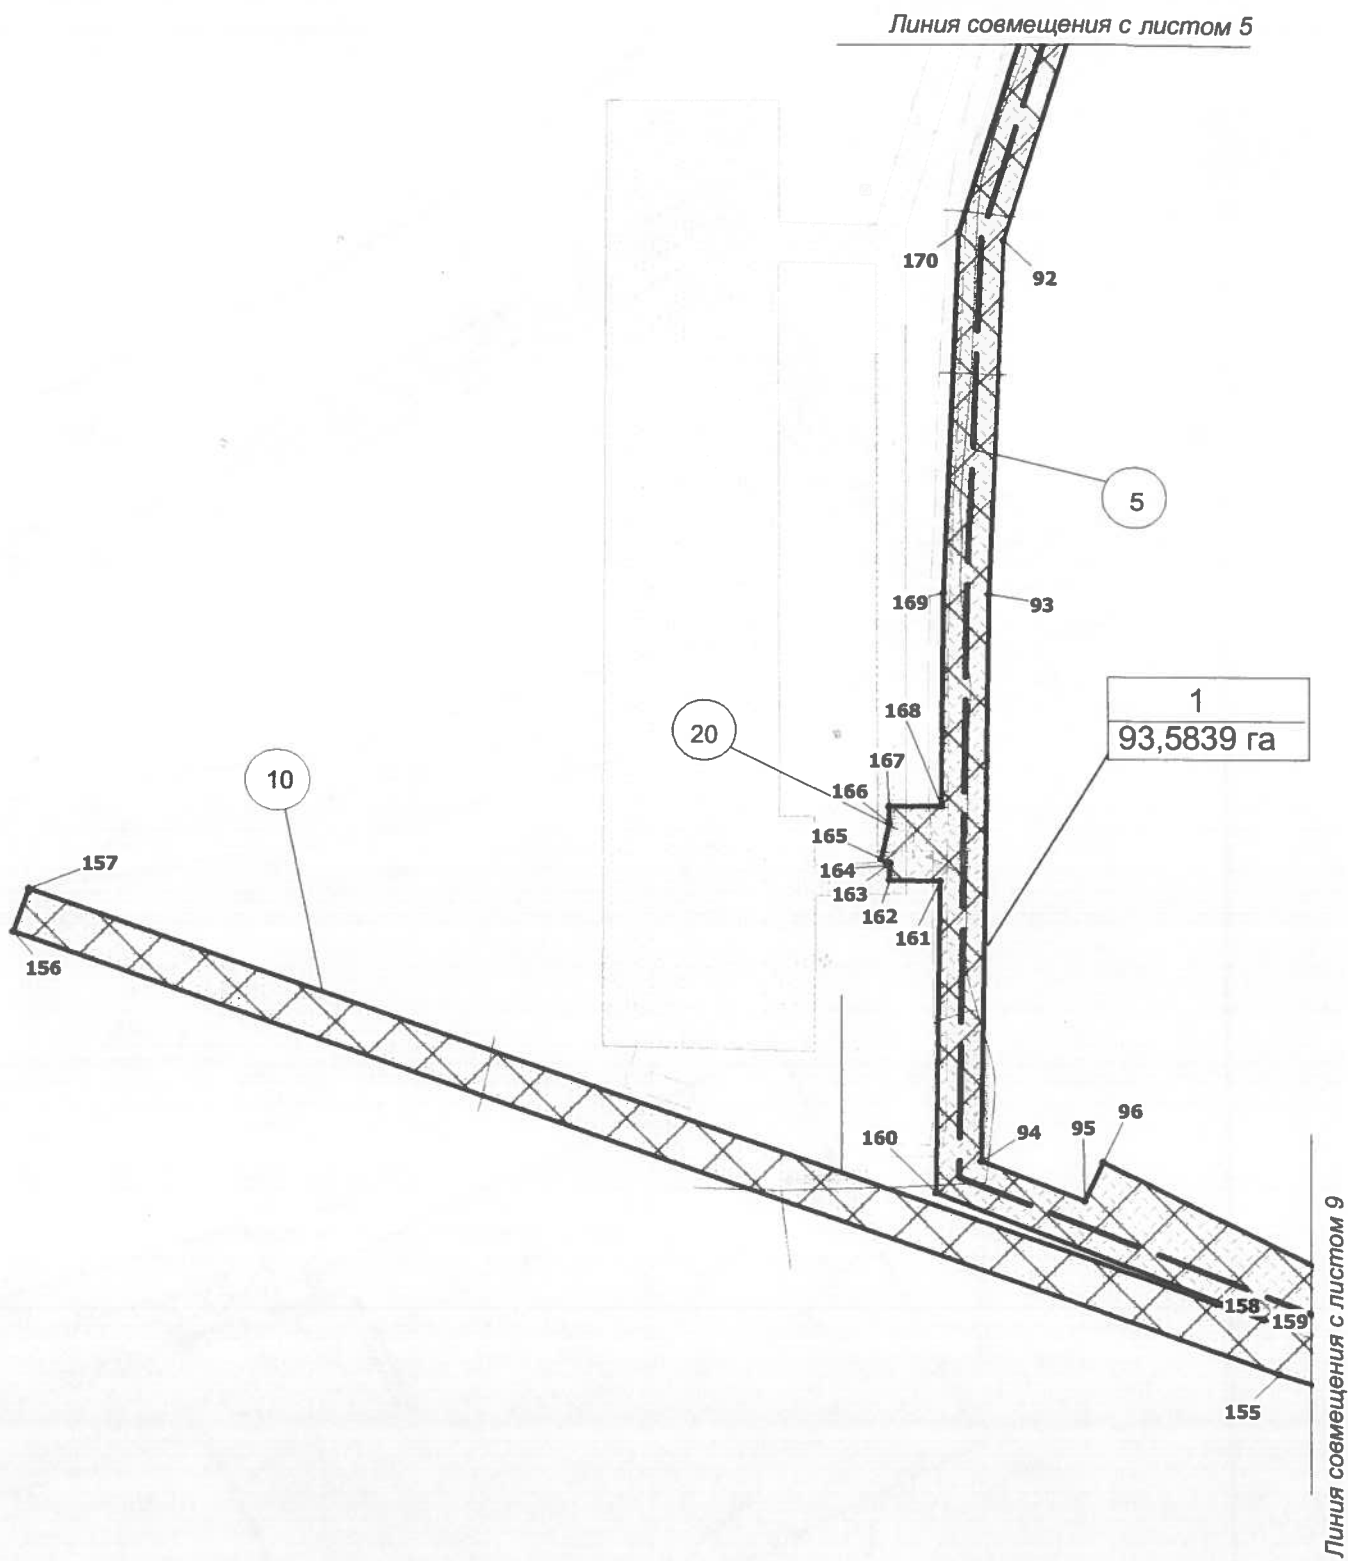

УСЛОВНЫЕ ОБОЗНАЧЕНИЯ

-  границы территорий проекта планировки
-  границы зон планируемого размещения линейных объектов
-  3 номера характерных точек зон планируемого размещения линейных объектов
-  границы историко-культурного наследия
-  границы территорий традиционного природопользования

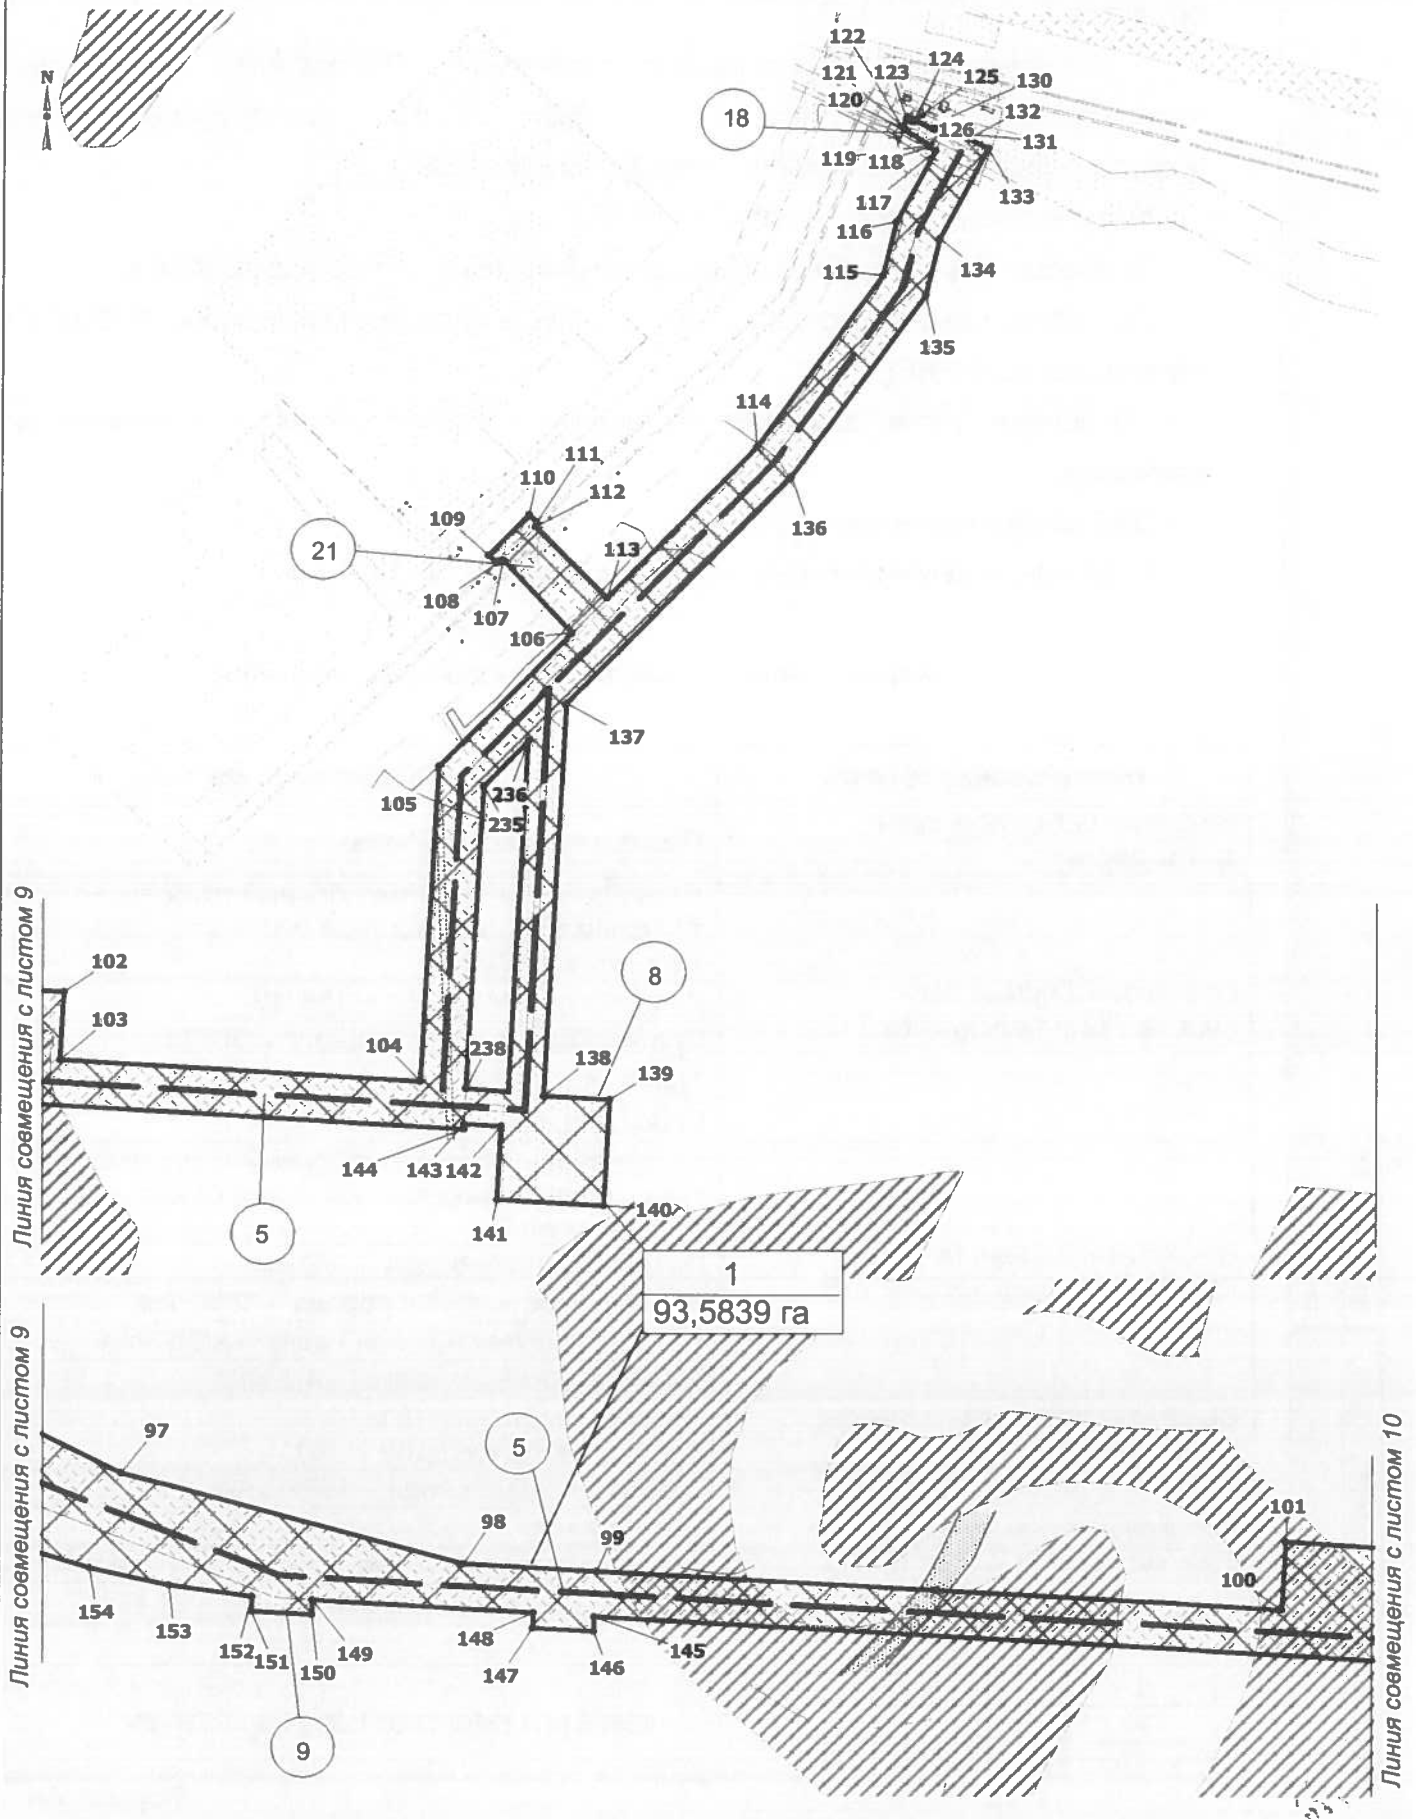

РАЗДЕЛ 2. ПОЛОЖЕНИЕ О РАЗМЕЩЕНИИ ЛИНЕЙНЫХ ОБЪЕКТОВ

2.1 Наименование, основные характеристики (категория, протяженность, проектная возможность, пропускная способность, грузонапряженность, интенсивность движения) и назначение планируемых для размещения линейных объектов.

Документацией по планировке территории «Обустройство Приразломного месторождения. Куст скважин № 309» (далее проектируемый объект) предусматривается строительство следующих объектов:

- Кусты нефтяных скважин №№ 712, 713;
- Нефтегазосборные сети от проектируемых кустов протяженностью 5264 м;
- Высоконапорные водоводы на проектируемые кусты протяженностью 8418 м (в т.ч. переход методом ННБ);
- Площадки узлов задвижек на нефтегазосборных сетях и высоконапорных водоводах;
- ВЛ 6 кВ протяженностью 5514 м;
- Подъездные автомобильные дороги протяженностью 1926,1 м.

Характеристики проектируемых линейных объектов

Наименование объекта	Характеристика
Нефтегазосборные сети в том числе:	Протяженность – 5,264 км
Нефтегазосборные сети. Куст № 712 – т.вр. куст № 712	Назначение – нефтегазосборный трубопровод для транспорта газожидкостной смеси от куста № 712 до т.вр. куста № 712
	Диаметр трубопровода – 159 мм
	Протяженность трубопровода - 3072 км
	Транспортируемая среда - вода+нефть+газ
	Рабочее давление (макс.) - 4,0 МПа
Нефтегазосборные сети. Куст № 713 – т.вр. куст № 713	Назначение – нефтегазосборный трубопровод для транспорта газожидкостной смеси от куста № 713 до т.вр. куста № 713
	Диаметр трубопровода – 159 мм
	Протяженность трубопровода - 2192 км
	Транспортируемая среда - вода+нефть+газ
	Рабочее давление (макс.) - 4,0 МПа
Высоконапорные водоводы в том числе:	Протяженность – 8418 м (в т.ч. переход методом ННБ)
Высоконапорный водовод. Т.вр. куст № 712 – куст № 712	Диаметр трубопровода – 168х16 мм
	Протяженность трубопровода - 3143 м
	Транспортируемая среда – очищенная пластовая вода
	Рабочее давление (максимальное) – 21 МПа

Инва. № подл.	Подпись и дата	Взам. инв. №									Лист
											18
Изм.	Кол.уч	Лист	Недок.	Подпись	Дата					1980614/1139Д-П-011.000.000-ППТ-ТЧ	

Наименование объекта	Характеристика
Высоконапорный водовод. Т.вр. куст № 713 – куст № 713	Диаметр трубопровода – 219х18 мм
	Протяженность трубопровода - 5275 м (в т.ч. переход методом ННБ)
	Транспортируемая среда – очищенная пластовая вода
	Рабочее давление (максимальное) – 21 МПа
ВЛ 6 кВ в том числе:	Протяженность: -двухцепных 5514 м
ВЛ 6 кВ на куст 712	Двухцепная (на опорах 110 кВ) от существующей ПС 35/6 кВ №375. Протяженность трассы 3284 м
ВЛ 6 кВ на куст 713	Двухцепная (на опорах 110 кВ) от существующей ПС 35/6 кВ №375. Протяженность трассы 2230 м
Подъездные дороги, в том числе:	Общей протяженностью – 1926,1 м
Подъезд к кусту скважин № 712	Категория – IVв
	Протяженность – 1238,4 м
	пропускная способность – 200 авт.
	интенсивность движения – 120 авт.
Подъезд к кусту скважин № 713	Категория – IVв
	Протяженность – 615,2 м
	пропускная способность – 200 авт.
	интенсивность движения – 120 авт.
Подъезд к узлу задвижек № 7	Категория – IVв
	Протяженность – 72,5 м
	пропускная способность – 200 авт.
	интенсивность движения – 120 авт.

Назначение проектируемого объекта – сбор и транспорт продукции скважин с проектируемых кустов скважин №№ 712, 713 Малобалыкского месторождения по герметизированной однотрубной системе до точки подключения к существующей системе нефтесбора и далее на ДНС-4 с УПСВ.

2.2 Перечень субъектов Российской Федерации, перечень муниципальных районов, городских округов в составе субъектов Российской Федерации, перечень поселений, населенных пунктов, внутригородских территорий городов федерального значения, на территориях которых устанавливаются зоны планируемого размещения линейных объектов

В административном отношении проектируемый объект расположен на межселенной территории, в Малобалыкском месторождении, Нефтеюганском районе, Ханты - Мансийского автономного округа – ЮГРА (ХМАО-Югра) Тюменской области.

Зона планируемого размещения проектируемого объекта находится на землях лесного фонда, находящихся в ведении территориального отдела - Нефтеюганское лесничество, Юнг-Яхского участковое лесничество, границах Нефтеюганского района Ханты-Мансийского автономного округа – Югры.

Инв. №	подл.	Подпись и дата	Взам. инв. №

Изм.	Кол.уч	Лист	№ док.	Подпись	Дата

1980614/1139Д-П-011.000.000-ППТ-ТЧ

Лист

19

В географическом отношении территория проектируемого объекта находится в 7 км на юго-запад от сельского поселения Сентябрьский.

2.3 Перечень координат характерных точек границ зон планируемого размещения линейного объекта

Координаты характерных точек границ зоны планируемого размещения совпадают с устанавливаемыми красными линиями проектируемого объекта.

Координаты границ земельных участков, необходимых для размещения проектируемого объекта, в графических материалах определены в местной системе координат ХантыМансийского автономного округа Югры МСК-86.

Перечень координат характерных точек границ зоны планируемого размещения

Номер	X	Y
1	903518.39	3506106.98
2	903698.13	3506297.60
3	903514.04	3506471.20
4	903518.33	3506475.76
5	903452.32	3506538.01
6	903116.65	3507234.78
7	903119.02	3507235.92
8	903106.34	3507262.24
9	903103.97	3507261.10
10	903046.04	3507381.37
11	903151.99	3507432.41
12	903168.53	3507440.99
13	903184.52	3507450.56
14	904410.08	3508233.80
15	904538.79	3508032.41
16	904539.98	3508028.52
17	904542.44	3508011.47
18	904542.33	3507994.23
19	904540.83	3507986.06
20	904538.79	3507988.23
21	904537.55	3507992.28
22	904537.62	3507995.15
23	904531.70	3507995.55
24	904529.50	3507979.58
25	904524.89	3507965.13
26	904529.56	3507962.97
27	904532.55	3507967.50
28	904537.28	3507969.38
29	904535.89	3507965.90
30	904556.27	3507944.93
31	904579.12	3507968.45
32	904606.10	3507942.01
33	904558.85	3507884.17
34	904525.66	3507911.75
35	904506.59	3507888.60

Инв. № подл.	Подпись и дата	Взам. инв. №						
Изм.	Кол.уч	Лист	Недок.	Подпись	Дата	1980614/1139Д-П-011.000.000-ППТ-ТЧ		Лист
								20

21	904537.55	3507992.28
22	904537.62	3507995.15
23	904531.70	3507995.55
24	904529.50	3507979.58
25	904524.89	3507965.13
26	904529.56	3507962.97
27	904532.55	3507967.50
28	904537.28	3507969.38
29	904535.89	3507965.90
30	904556.27	3507944.93
31	904579.12	3507968.45
32	904606.10	3507942.01
33	904558.85	3507884.17
34	904525.66	3507911.75
35	904506.59	3507888.60

Номер	X	Y
36	904562.96	3507841.77
37	904643.09	3507939.85
38	904600.22	3508006.96
39	904600.86	3508007.76
40	904600.05	3508008.41
41	904599.62	3508007.89
42	904422.19	3508285.65
43	904217.22	3508155.47
44	903164.84	3507483.08
45	903150.00	3507474.21
46	903134.66	3507466.23
47	903022.50	3507412.22
48	903018.32	3507420.07
49	903010.07	3507416.81
50	902925.38	3507383.82
51	902977.69	3507363.05
52	903031.17	3507252.05
53	903027.25	3507252.02
54	903025.87	3507225.86
55	903044.31	3507224.75
56	903052.70	3507207.33
57	902586.12	3507238.08
58	901648.43	3506872.50
59	901622.50	3506929.14
60	901551.08	3507201.35
61	901537.27	3507197.72
62	901499.17	3507342.93
63	901503.63	3507344.15
64	901519.16	3507373.43
65	901513.87	3507393.53
66	901458.68	3507379.06
67	901453.95	3507412.09
68	901496.88	3507441.01
69	901508.12	3507443.17
70	901622.64	3507519.72
71	901630.06	3507526.79
72	901636.66	3507535.70
73	901637.97	3507570.29
74	901641.39	3507592.85
75	901639.45	3507600.39
76	901635.20	3507601.04
77	901627.69	3507634.98
78	901581.80	3507624.83
79	901578.05	3507627.61
80	901574.84	3507623.28
81	901569.10	3507622.01
82	901570.19	3507617.03
83	901560.07	3507603.36
84	901550.36	3507603.29
85	901467.77	3507538.28
86	901455.92	3507522.14
87	901352.94	3507452.54
88	901375.58	3507297.86

Инв. № подл.	Подпись и дата	Взам. инв. №

Изм.	Кол.уч	Лист	Недок.	Подпись	Дата

1980614/1139Д-П-011.000.000-ППТ-ТЧ

Лист

21

Формат А4

Номер	X	Y
89	901373.74	3507276.29
90	901373.98	3507274.68
91	901364.93	3507272.36
92	901215.30	3507224.03
93	900981.90	3507214.27
94	900606.71	3507208.86
95	900580.57	3507276.30
96	900605.94	3507288.74
97	900513.60	3507476.80
98	900454.98	3507701.15
99	900450.21	3507788.03
100	900425.63	3508237.37
101	900470.56	3508239.82
102	900466.74	3508309.73
103	900421.80	3508307.26
104	900408.90	3508543.17
105	900616.98	3508554.55
106	900705.44	3508641.29
107	900753.90	3508595.99
108	900751.78	3508592.12
109	900756.95	3508586.60
110	900783.76	3508612.91
111	900778.94	3508617.97
112	900775.86	3508617.50
113	900728.77	3508664.15
114	900828.84	3508762.26
115	900941.69	3508844.85
116	900977.10	3508853.63
117	901023.50	3508878.90
118	901026.01	3508874.60
119	901026.92	3508875.08
120	901037.19	3508858.73
121	901038.03	3508859.26
122	901039.16	3508857.19
123	901044.44	3508860.06
124	901042.56	3508863.99
125	901043.67	3508864.56
126	901037.99	3508876.75
127	901037.69	3508878.50
128	901038.35	3508880.54
129	901039.58	3508881.80
130	901043.30	3508883.84
131	901033.97	3508901.84
132	901031.76	3508900.47
133	901024.79	3508913.73
134	900966.14	3508881.81
135	900928.74	3508872.56
136	900809.37	3508785.20
137	900659.12	3508637.87
138	900399.49	3508623.67
139	900397.13	3508666.91
140	900327.23	3508663.08
141	900331.05	3508593.20

Инва. № подл.	Подпись и дата	Взам. инв. №

Изм.	Кол.уч.	Лист	Недок.	Подпись	Дата

1980614/1139Д-П-011.000.000-ППТ-ТЧ

Лист

22

Формат А4

Номер	X	Y
142	900379.28	3508595.84
143	900380.60	3508571.66
144	900377.31	3508571.48
145	900420.26	3507786.40
146	900410.27	3507785.85
147	900412.46	3507745.91
148	900422.44	3507746.45
149	900430.34	3507602.13
150	900420.35	3507601.58
151	900422.53	3507561.64
152	900432.53	3507562.19
153	900439.64	3507507.99
154	900451.12	3507456.17
155	900466.77	3507404.63
156	900758.10	3506574.12
157	900786.36	3506584.31
158	900512.79	3507363.77
159	900502.57	3507394.52
160	900586.28	3507178.57
161	900791.84	3507181.53
162	900792.67	3507148.79
163	900803.79	3507148.64
164	900802.73	3507147.60
165	900806.64	3507142.64
166	900830.60	3507148.27
167	900841.54	3507148.13
168	900842.04	3507182.32
169	900982.74	3507184.27
170	901220.64	3507194.25
171	901373.30	3507243.53
172	901378.46	3507244.86
173	901392.16	3507153.77
174	901399.35	3507135.49
175	901419.53	3506997.66
176	901417.94	3506977.29
177	901421.02	3506955.40
178	901370.75	3506926.59
179	901385.43	3506903.01
180	901424.92	3506927.58
181	901429.34	3506896.02
182	901399.74	3506877.80
183	901413.27	3506855.83
184	901433.33	3506867.67
185	901434.03	3506862.68
186	901442.15	3506843.21
187	901493.78	3506490.61
188	901496.06	3506474.98
189	901498.42	3506458.88
190	901612.76	3506077.92
191	901572.86	3506056.73
192	901606.07	3505994.20
193	901573.51	3505984.23
194	901665.52	3505683.75

Инв. № подл.	Подпись и дата	Взам. инв. №

Изм.	Кол.уч	Лист	Недок.	Подпись	Дата

1980614/1139Д-П-011.000.000-ППТ-ТЧ

Лист

23

Номер	X	Y
195	901485.10	3505594.28
196	901456.76	3505580.70
197	901656.53	3505176.99
198	901685.03	3505191.17
199	901919.75	3505307.59
200	901767.12	3505615.32
201	901761.54	3505633.94
202	901801.93	3505656.38
203	901689.56	3506030.80
204	901677.97	3506069.51
205	901679.98	3506070.59
206	901759.51	3506117.63
207	901929.32	3506220.08
208	901849.99	3506351.56
209	901839.65	3506372.26
210	901767.06	3506517.78
211	901735.05	3506586.74
212	901718.26	3506626.03
213	901711.03	3506648.83
214	901665.83	3506814.89
215	902595.49	3507177.34
216	903025.29	3507149.01
217	903291.04	3506597.33
218	903329.19	3506474.78
219	903234.65	3506374.53
220	903234.95	3506374.25
221	903212.89	3506350.79
222	903496.61	3506084.21
223	903518.24	3506107.12
224	901877.15	3506232.98
225	901816.67	3506333.23
226	901732.81	3506501.32
227	901692.38	3506588.99
228	901682.53	3506612.93
229	901674.69	3506637.60
230	901630.23	3506801.00
231	901515.71	3506755.05
232	901557.15	3506471.92
233	901666.75	3506106.92
234	901740.02	3506150.26
235	900604.06	3508583.89
236	900633.80	3508613.04
237	900402.47	3508600.39
238	900403.97	3508572.95

2.4 Перечень координат характерных точек границ зон планируемого размещения линейных объектов, подлежащих переносу (переустройству) из зон планируемого размещения линейного объекта

Проектом планировки территории не предусматривается перенос (переустройство) проектируемых объектов из зон планируемого размещения объекта.

Инв. № подл.	Подпись и дата					Взам. инв. №					
Изм.	Кол.уч	Лист	Недок.	Подпись	Дата	1980614/1139Д-П-011.000.000-ППТ-ТЧ					Лист
											24

2.5 Предельные параметры разрешенного строительства, реконструкции объектов капитального строительства, входящих в состав линейного объекта в границах зон его планируемого размещения

Предельные (минимальные и (или) максимальные) размеры земельных участков и предельные параметры разрешенного строительства, реконструкции объектов капитального строительства не подлежат установлению.

Учитывая основные технические характеристики проектируемого объекта, проектом планировки территории определены границы зоны его планируемого размещения.

Общая зона планируемого размещения проектируемого объекта составляет 93,5839 га.

Границы зоны планируемого размещения объекта установлена в соответствии с требованиями действующих норм отвода и учтена при разработке рабочего проекта.

Объекты капитального строительства, входящих в состав линейных объектов отсутствуют и требования к архитектурным решениям не установлены.

2.6 Информация о необходимости осуществления мероприятий по защите сохраняемых объектов капитального строительства, существующих и строящихся на момент подготовки проекта планировки территории, а также объектов капитального строительства, планируемых к строительству в соответствии с ранее утвержденной документацией по планировке территории, от возможного негативного воздействия в связи с размещением линейных объектов

Безопасность в районах прохождения промысловых трубопроводов обеспечивается расположением их на соответствующих расстояниях от объектов инфраструктуры, что обеспечивает сохранность действующих трубопроводов при строительстве новых, безопасность при проведении работ и надежность трубопроводов в процессе эксплуатации.

Вариантность выбора места размещения линейных объектов не рассматривалась т.к. проектируемый объект технологически привязан к объектам сложившейся инфраструктуры (продолжение разработки и обустройства Малобалыкского месторождения, прохождение вдоль существующих коридоров коммуникаций).

Осуществление мероприятий по сохранению объектов капитального строительства (существующих и строящихся на момент подготовки проекта планировки территории) и объектов капитального строительства, планируемых к строительству в

Инв. № подл.	Подпись и дата	Взам. инв. №

Изм.	Кол.уч	Лист	Нядок.	Подпись	Дата

1980614/1139Д-П-011.000.000-ППТ-ТЧ

Лист

25

соответствии с ранее утвержденной документацией при планировке территории, не предусмотрено.

2.7 Информация о необходимости осуществления мероприятий по сохранению объектов культурного наследия и территории традиционного природопользования коренных малочисленных народов Севера, Сибири и Дальнего Востока от возможного негативного воздействия в связи с размещением линейного объекта

Согласно Заключению Службы государственной охраны объектов культурного наследия ХМАО-Югры № 17-3327 от 19.10.2017г. на территории размещения проектируемого объекта, объекты культурного наследия, включенного в Единый государственный реестр объектов культурного наследия Российской Федерации, выявленные объекты культурного наследия и объекты, обладающие признаками объекта культурного наследия, отсутствуют.

В соответствии с письмом Департамента недропользования и природных ресурсов Ханты-Мансийского автономного округа-Югры № 14-исх-16194 от 06.10.2017г. проектируемый объект не находится в границах территорий традиционного природопользования коренных малочисленных народов Севера регионального значения Ханты-Мансийского автономном округа – Югры.

2.8 Информация о необходимости осуществления мероприятий по охране окружающей среды

Проектируемый объект не пересекает водоохранную зону и прибрежную защитную полосу водных объектов.

Для уменьшения воздействия на водотоки предусмотрены следующие мероприятия:
выполнение строительно-монтажных работ с применением гусеничной техники должно осуществляться в зимний период для уменьшения воздействия строительной техники на растительный береговой покров; в остальные сезоны года строительно-монтажные работы, движение транспорта и строительной техники должно осуществляться только по существующим автомобильным дорогам, зимникам и временным вдольтрассовым проездам;

все отходы защитных материалов, остатки горюче-смазочных материалов тщательно должны собираться в передвижное оборудование (мусоросборники, емкости для сбора отработанных горюче-смазочных материалов) и вывозиться в места, согласованные с соответствующими муниципальными органами и органами государственной власти Российской Федерации;

после завершения строительства выполняются рекультивационные работы.

Инв. № подл.	Подпись и дата	Взам. инв. №							Лист 26	
Изм.	Кол.уч	Лист	№ док.	Подпись	Дата	1980614/1139Д-П-011.000.000-ППТ-ТЧ				

Организационный сброс стоков или загрязняющих веществ на поверхность земли и в водотоки не производится. Попадание загрязняющих веществ в водные объекты в результате размыва и выноса ливневыми и талыми водами возможно лишь при неправильном хранении строительных материалов и аварийных утечек дизтоплива работающих механизмов в период строительства.

На всех этапах работ осуществляется входной, операционный и приемочный контроль качества строительства, а также проводится своевременный профилактический осмотр, ремонт и диагностика оборудования, трубопроводов и арматуры.

Для уменьшения негативного воздействия на окружающую среду проектом планировки предусмотрено:

- сокращение площади отводимых земель, путем размещения объектов в общем коридоре коммуникаций;
- размещение проектируемых объектов на малоценных землях вне участков распространения ценных в экологическом отношении лесов;
- производство работ в зимний период;
- организация мест сбора и временного хранения отходов;
- утилизация промышленных и бытовых отходов;
- рекультивация земель, нарушенных при строительстве проектируемых объектов;

Мероприятия по охране атмосферного воздуха включают:

- сокращение выбросов загрязняющих веществ от всех стационарных и передвижных источников. Содержание вредных веществ в воздухе рабочей зоны не должно превышать значений предельно допустимой концентрации;
- временное накопление обтирочного материала, отходов изоляции и мусора от бытовых помещений в металлических контейнерах;
- недопущение сжигания различных видов отходов вне специальных устройств, оборудованных системой газоочистки продуктов сжигания;
- обеспечение постоянного учета контроля работы всех видов транспорта, хранения и отпуска горючесмазочных материалов (далее – ГСМ);
- осуществление заправки и ремонта техники на специально оборудованных для этих целей площадках и базах.

Для уменьшения воздействия на растительный и животный мир прилегающей территории документацией по планировке территории предусмотрено:

- соблюдение норм землеотводов и минимизация расчищаемых при строительстве площадок;
- соблюдение противопожарных норм;
- предотвращение развития эрозионных процессов;
- предотвращение локальных разливов ГСМ;

Инв. №	подл.	Подпись и дата	Взам. инв. №

Изм.	Кол.уч	Лист	№ док.	Подпись	Дата

1980614/1139Д-П-011.000.000-ППТ-ТЧ

Лист

27

- контроль за движением транспорта в период строительства;
- сведение к минимуму загрязнения воздуха в процессе строительства и эксплуатации;
- плановое проведение строительных работ при устойчивых отрицательных температурах и достаточном по мощности снежном покрове, позволяющее избежать нарушение травяно-кустарничкового покрова;
- движение транспорта только по зимникам и дорогам с временным грунтовым покрытием;
- запрет на разведение костров и другие работы с открытым огнем за пределами специально отведенных мест;
- мониторинг и контроль гидрологического режима и состава грунтовых вод;
- техническая и биологическая рекультивация нарушенных земель;
- организация мест временного складирования отходов;
- удаление с территории строительства всех временных устройств, очистка от отходов производства и потребления, возникающих в процессе строительных работ и вывоз отходов на специализированные предприятия и полигоны.

2.9 Информация о необходимости осуществления мероприятий по защите территорий от чрезвычайных ситуаций природного и техногенного характера, в том числе по обеспечению пожарной безопасности и гражданской обороне

В целях обеспечения защиты основных производственных фондов снижения возможных потерь и разрушений в чрезвычайных условиях проектом планировки предусматривается:

- внедрение технологических процессов и конструкций, обеспечивающих снижение образования аварийных ситуаций и защиту оборудования, аппаратуры и приборов в чрезвычайных условиях;
- разработка и строгое соблюдение графиков и инструкций по безаварийной остановке производства в случае внезапного отключения или прекращения подачи электроэнергии;
- планирование действий руководящего, командноначальствующего состава, штаба, служб и формирований гражданской обороны по защите рабочих и служащих предприятий;
- обучение персонала выполнению работ по ликвидации аварий;
- обеспечение всех рабочих и служащих средствами индивидуальной защиты, их хранение и поддержание в готовности;
- организация и поддержание в постоянной готовности системы оповещения рабочих и служащих об опасности, порядок доведения до них установленных сигналов оповещения;

Инв. № подл.	Подпись и дата	Взам. инв. №							Лист	
										28
Изм.	Кол.уч	Лист	№ док.	Подпись	Дата	1980614/1139Д-П-011.000.000-ППТ-ТЧ				

Выделены следующие меры, направленные на предупреждение развития аварий и локализацию выбросов опасных веществ:

- в случае разлива нефтепродуктов данный участок посыпается песком и убирается;
- принятие мер при возникновении пожара по ликвидации очага пожара или ограничению его распространения при помощи первичных средств пожаротушения;
- разобщение реагирующих веществ а небольших площадках и в начале пожара при помощи покрытия горячей поверхности кошмой, брезентом или засыпка слоем негорючих веществ (песок, земля);
- тушение при помощи огнегасящих веществ – воды и механической пены передвижными средствами.

Для обеспечения взрывопожаробезопасности предусмотрены следующие решения:

Категории взрывоопасных и пожароопасных зон в помещениях и наружных площадках, категории и группы взрывоопасных смесей приняты по СП 12.13130.2009 «Определение категорий помещений, зданий и наружных установок по взрывопожарной и пожарной опасности»;

- применение электрооборудования во взрывозащищенном исполнении на всех участках, согласно категориям по ПУЭ;
- соблюдение требований, норм и правил по взрывопожаробезопасности;
- применение молниезащиты сооружений, защита оборудования и трубопроводов от вторичных проявлений молнии;
- наличие датчиков-извещателей;
- осуществление обогрева аппаратов и трубопроводов;
- применение переносных исправных электросветильников во взрывозащищенном исполнении;
- исполнение освещения во взрывобезопасном исполнении;
- использование искробезопасного инструмента при выполнении ремонтных работ;
- предупреждение использования открытого огня;
- наличие первичных средств пожаротушения на площадке: песок, кошма, огнетушители, пожарный инвентарь (лопаты, носилки).

Инв. № подл.	Подпись и дата	Взам. инв. №
	</	

Формат А4

Перечень нормативно-технической документации

Кодекс РФ от 25 октября 2001 г. № 136-ФЗ «Земельный кодекс Российской Федерации» (ред. от 01.04.2015);

Градостроительный кодекс Российской Федерации от 29 декабря 2004г. № 190-ФЗ;

Федеральный закон РФ от 10 января 2002 г. № 7-ФЗ «Об охране окружающей среды» (с изм. на 29.12.2014);

Федеральный закон от 21 декабря 1994 г №69-ФЗ «О пожарной безопасности»;

Федеральный закон от 21 июля 1997г №116-ФЗ «О промышленной безопасности опасных производственных объектов»;

Федеральный Закон от 22 июля 2008г. № 123-ФЗ Технический регламент о требованиях пожарной безопасности;

Федеральный закон от 30 декабря 2009 года № 384-ФЗ Технический регламент о безопасности зданий и сооружений;

Федеральный закон от 12.02.1998 № 28-ФЗ «О гражданской обороне»;

Федеральный закон от 21.12.1994 № 68-ФЗ «О защите населения от чрезвычайных ситуаций природного и техногенного характера»;

Федеральный закон от 04 мая 1999г № 96-ФЗ «Об охране атмосферного воздуха»;

Закон РФ от 21.02.1992 г. № 2395-1 «О недрах» (с изм. на 31.12.2014);

Водный Кодекс Российской Федерации от 03 июня 2006г №74-ФЗ;

Закон ХМАО от 28 мая 1998г №43-оз «О Земле»;

Постановление Правительства РФ от 23 февраля 1994 г. № 140 "О рекультивации земель, снятии, сохранении и рациональном использовании плодородного слоя почвы";

Приказ Минприроды РФ и Роскомзема от 22 декабря 1995 г. №525/67 "Об утверждении Основных положений о рекультивации земель, снятии, сохранении и рациональном использовании плодородного слоя почвы";

Положение о составе разделов проектной документации и требованиях к их содержанию, утвержденное постановлением Правительства Российской Федерации от 16 февраля 2008г. №87;

Федеральные нормы и правила в области промышленной безопасности «Правила безопасности в нефтяной и газовой промышленности»;

Правила противопожарного режима в Российской Федерации, утвержденные постановлением Правительства Российской Федерации от 25 апреля 2012г. №390.

Инв. № подл.	Подпись и дата	Взам. инв. №							Лист	
										30
Изм.	Коп.уч	Лист	№ док.	Подпись	Дата	1980614/1139Д-П-011.000.000-ППТ-ТЧ				