



АДМИНИСТРАЦИЯ НЕФТЕЮГАНСКОГО РАЙОНА

ПОСТАНОВЛЕНИЕ

06.05.2020

№ 606-па

г.Нефтеюганск

О внесении изменений в постановление администрации Нefтеюганского района от 14.05.2018 № 700-па «Об утверждении проекта планировки территории для размещения объекта: «Обустройство куста скважин № 670 Малобалыкского месторождения»

В соответствии с частью 21 статьи 45 Градостроительного кодекса Российской Федерации, в связи с технической ошибкой, на основании заявления общества с ограниченной ответственностью «РН-БашНИПИнефть» от 24.03.2020 № 82-ЗР **п о с т а н о в л я ю:**


1. Внести изменение в приложение к постановлению администрации Нefтеюганского района от 14.05.2018 № 700-па «Об утверждении проекта планировки территории для размещения объекта: «Обустройство куста скважин № 670 Малобалыкского месторождения», утвердив основную часть проекта планировки территории в редакции согласно приложению к настоящему постановлению.

2. Комитету по градостроительству администрации Нefтеюганского района (Крышалович Д.В.) разместить материалы проекта планировки территории для размещения объекта: «Обустройство куста скважин № 670 Малобалыкского месторождения», в информационной системе обеспечения градостроительной деятельности Нefтеюганского района.

3. Настоящее постановление подлежит опубликованию в газете «Югорское обозрение» и размещению на официальном сайте органов местного самоуправления Нefтеюганского района.

4. Контроль за выполнением постановления возложить на директора департамента имущественных отношений – заместителя главы Нefтеюганского района Бородину О.В.

Глава района

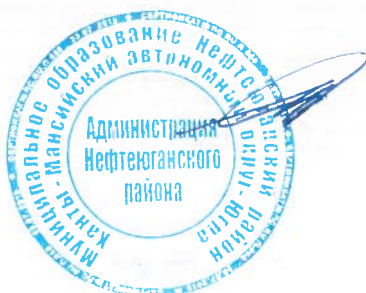

Г.В.Лапковская



ОБЩЕСТВО С ОГРАНИЧЕННОЙ ОТВЕТСТВЕННОСТЬЮ

«РН-УФАНИПНЕФТЬ»

(ООО «РН-УфаниПИнефть»)

ОБУСТРОЙСТВО КУСТА СКВАЖИН №670 МАЛОБАЛЫКСКОГО МЕСТОРОЖДЕНИЯ

Проект планировки территории

Часть 1

Основная часть

2018



**ОБЩЕСТВО С ОГРАНИЧЕННОЙ ОТВЕТСТВЕННОСТЬЮ
«РН-УФАНИПИНЕФТЬ»
(ООО «РН-УфаНИПИнефть»)**

Экз. № _____

Данный материал является интеллектуальной
собственностью ООО «РН-УфаНИПИнефть».
Запрещается размножать, передавать другим
организациям и лицам для целей, не
предусмотренных настоящим проектом

**ОБУСТРОЙСТВО КУСТА СКВАЖИН №670
МАЛОБАЛЫКСКОГО МЕСТОРОЖДЕНИЯ**

Проект планировки территории

Часть 1

Основная часть

1980615/0972Д-П-011.000.000-ППТ-ТЧ

Главный инженер

К.В.Валайтис

Главный инженер проекта

В.Ю. Костов

2018

Взам. Инв. №	
Подл. и дата	
Инв. № подл.	

Состав проектной документации

Наименование			Примечание
I.	ПРОЕКТ ПЛАНИРОВКИ ТЕРРИТОРИИ		
Часть 1	1980615/0972Д-П-011.000.000-ППТ-ТЧ	Основная часть	ООО «РН-УфаНИПИнефть»
Раздел 1	1980615/0972Д -П-011.000.000-ППТ-ГЧ	Проект планировки территории. Графическая часть	ООО «РН-УфаНИПИнефть»
Раздел 2	1980615/0972Д -П-011.000.000-ППТ-ТЧ	Положение о размещении линейных объектов	ООО «РН-УфаНИПИнефть»
Часть 2	1980615/0972Д -П-011.000.000-ППТ-ТЧ	Материалы по обоснованию проекта планировки территории	ООО «РН-УфаНИПИнефть»
Раздел 3	1980615/0972Д -П-011.000.000-ППТ-ГЧ	Материалы по обоснованию проекта планировки территории. Графическая часть	ООО «РН-УфаНИПИнефть»
Раздел 4	1980615/0972Д -П-011.000.000-ППТ-ТЧ	Материалы по обоснованию проекта планировки территории. Пояснительная записка	ООО «РН-УфаНИПИнефть»
Приложения	1980615/0972Д -П-011.000.000-ППТ-ТЧ	Перечень приложений	ООО «РН-УфаНИПИнефть»

Инв. № подл.	Подпись и дата	Взам. инв. №	1980615/0972Д-П-011.000.000-ППТ-ТЧ							
			Изм.	Кол.уч.	Лист	№ док.	Подпись	Дата		
			Разработал	Горб А.Н.		01.18	Состав проекта	Стадия	Лист	Листов
								П		1
								ООО «РН-УфаНИПИнефть»		
			Гл. спец.	Горб А.Н.		01.18				

Содержание основной части

	Наименование	Стр.
	I. ПРОЕКТ ПЛАНИРОВКИ ТЕРРИТОРИИ	
	Основная часть проекта планировки. Общие положения	5
	Раздел 1. Проект планировки территории. Графическая часть	6
	Чертеж красных линий М: 1:5000	7
	Чертеж границ зон планируемого размещения линейных объектов М 1:5 000	12
	Раздел 2. Положение о размещении линейных объектов	18
	2.1 Наименование, основные характеристики и назначение планируемых для размещения линейных объектов	18
	2.2 Перечень субъектов РФ, муниципальных районов, городских округов в составе субъектов РФ, перечень поселений, населенных пунктов, внутригородских территорий городов федерального значения, на территориях которых устанавливается зона планируемого размещения линейного объекта	19
	2.3 Перечень координат характерных точек границ зон планируемого размещения линейных объектов	20
	2.4 Перечень координат характерных точек границ зон планируемого размещения линейных объектов, подлежащих переносу (переустройству) из зон планируемого размещения линейных объектов	23
	2.5 Предельные параметры разрешенного строительства, в границах зон их планируемого размещения, реконструкции объектов строительства, реконструкции объектов капитального строительства, входящих в состав линейных объектов в границах зон их планируемого размещения	23
	2.6 Информация о необходимости осуществления мероприятий по защите сохраняемых объектов капитального строительства (здание, строение, сооружение, объекты, строительство которых не завершено) существующих и строящихся на момент подготовки проекта планировки территории, а также объектов капитального строительства планируемых к строительству в соответствии ранее утвержденной документацией по планировке территории, от возможного негативного воздействия в связи с размещением линейных объектов	24
	2.7 Информация о необходимости осуществления мероприятий по сохранению объектов культурного наследия и территории традиционного природопользования коренных малочисленных народов Севера, Сибири и Дальнего Востока от возможного негативного воздействия в связи с размещением линейного объекта	24
	2.8 Информация о необходимости осуществления мероприятий по охране окружающей среды	25
	2.9 Информация о необходимости осуществления мероприятий по защите территорий от чрезвычайных ситуаций природного и техногенного характера, в том числе по обеспечению пожарной безопасности и гражданской обороне	29
	Перечень нормативно-технической документации	32

Инв. № подл.	Подпись и дата	Взам. инв. №	1980615/0972Д-П-011.000.000-ППТ-ТЧ					
			Изм.	Кол.уч.	Лист	№ док.	Подпись	Дата
			Разработал		Горб А.Н.			01.18
			Гл. спец.		Горб А.Н.			01.18
			Основная часть			Стадия	Лист	Листов
						П	1	29
			ООО «РН-УфаНИПИнефть»					

Основная часть

Общие положения

Проект планировки территории объекта «Обустройство куста скважин №670 Малобалыкского месторождения» подготовлен на основании:

- постановления администрации Нефтеюганского района «О подготовке документации по планировке межселенной территории Нефтеюганского района» от 17.01.2018 г № 70-па;
- технического задания на разработку проекта планировки «Обустройство куста скважин №670 Малобалыкского месторождения», утвержденного начальником управления наземных сооружений ООО «РН-Юганскнефтегаз» Д.И. Годиным от 29.09.2017г.;
- технического задания на производство комплексных инженерных изысканий по «Обустройство куста скважин №670 Малобалыкского месторождения», утвержденного заместителем генерального директора по развитию производства ООО «РН-Юганскнефтегаз» А.Е. Прудниковым;
- материалов инженерных изысканий, выполненных Нефтеюганским подразделением отдела инженерных изысканий ООО «РН-УфаниПИнефть» в 2016 г.

Инв. № подл.	Подпись и дата	Взам. инв. №							1980615/0972Д-П-011.000.000-ППТ-ТЧ	Лист
										2
			Изм.	Кол.уч	Лист	№ док.	Подпись	Дата		

РАЗДЕЛ 1. ПРОЕКТ ПЛАНИРОВКИ ТЕРРИТОРИИ. ГРАФИЧЕСКАЯ ЧАСТЬ

Схема размещения объекта на листах

86 08.0020904

86 08.0030702

Экспликация линейных объектов

номер Наименование


- 1 Куст скважин №670, УЗА
- 2 НГС Куст №670-т.вр. куст №670
- 3 ВВ т.вр. куст №670-куст №670
- 4 ВЛ 6 кВ на куст 670 (в габаритах 110 кВ)
- 5 Подъезд к кусту скважин №670 (в т.ч. арочное мостовое сооружение)

Экспликация зон планируемого размещения линейных объектов

номер Наименование

- 1 Обустройство куста скважин №670 Малобалыкского месторождения

УСЛОВНЫЕ ОБОЗНАЧЕНИЯ

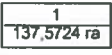	границы территории, в отношении которой осуществляется подготовка проекта планировки, красные линии проектируемые		площадки кустов скважин, УЗА
• 3	номера характерных точек красных линий, номера характерных точек границ зон планируемого размещения линейных объектов		оси проектируемых ВЛ
①	номер линейного объекта		оси проектируемых водоводов
	границы зон планируемого размещения линейных объектов		оси проектируемых нефтегазосборных сетей
	границы зон с особыми условиями использования территории - историко-культурное наследие		оси проектируемых подъездов
	границы зон с особыми условиями использования территории - территории традиционного природопользования		оси существующих ВЛ
	номер зоны планируемого размещения объектов, площадь зоны планируемого размещения линейных объектов		оси существующих водоводов
			оси существующих нефтегазосборных сетей
			оси существующих подъездов и автодорог
			граница кадастрового деления

Инв. № инв. №

Подпись и дата

Инв. № подл.

Изм.	Кол.уч	Лист	№ док.	Подпись	Дата


1980615/0972Д-П-011.000.000-ППТ-ТЧ

Лист

3

Формат А4

Чертеж красных линий
Масштаб 1:5 000

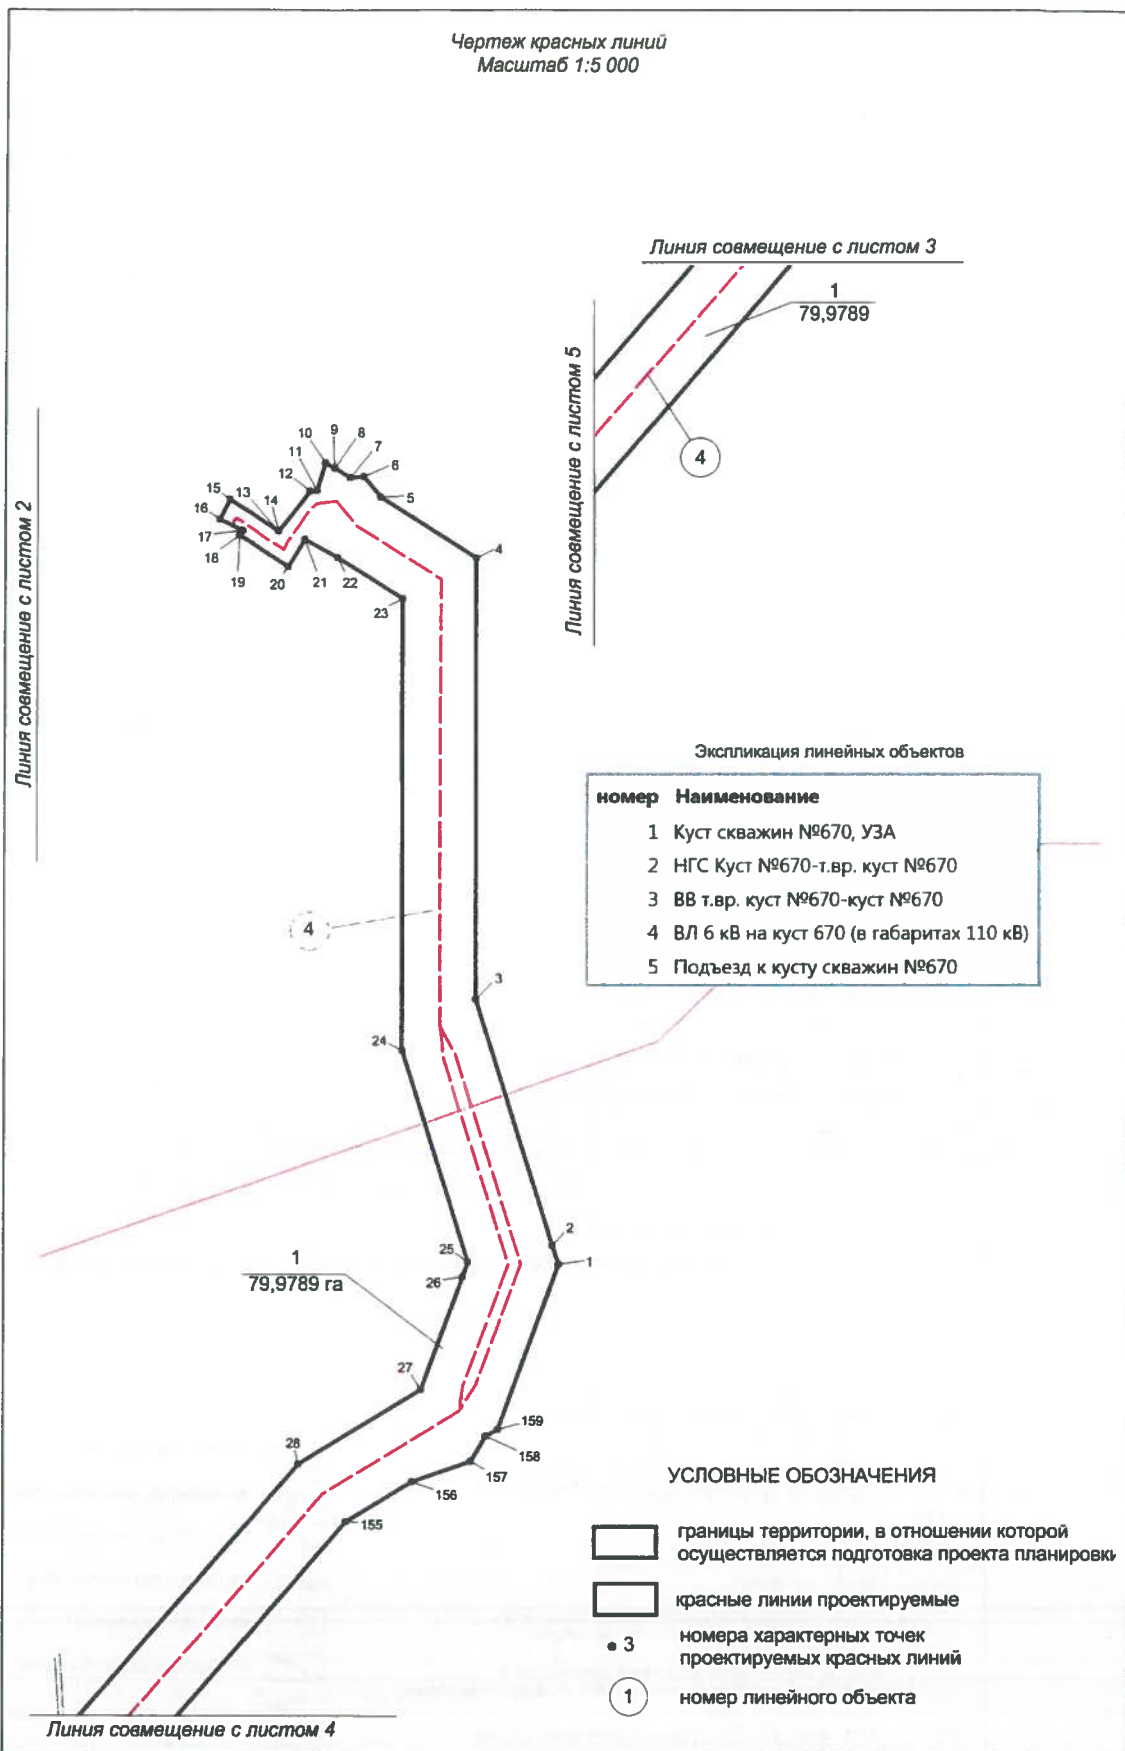

Инв. № подл.	Подпись и дата	Взам. инв. №


Изм.	Кол.уч.	Лист	Недок.	Подпись	Дата

1980615/0972Д-П-011.000.000-ППТ-ТЧ

Лист
4

Формат А4

Линия совмещение с листом 2

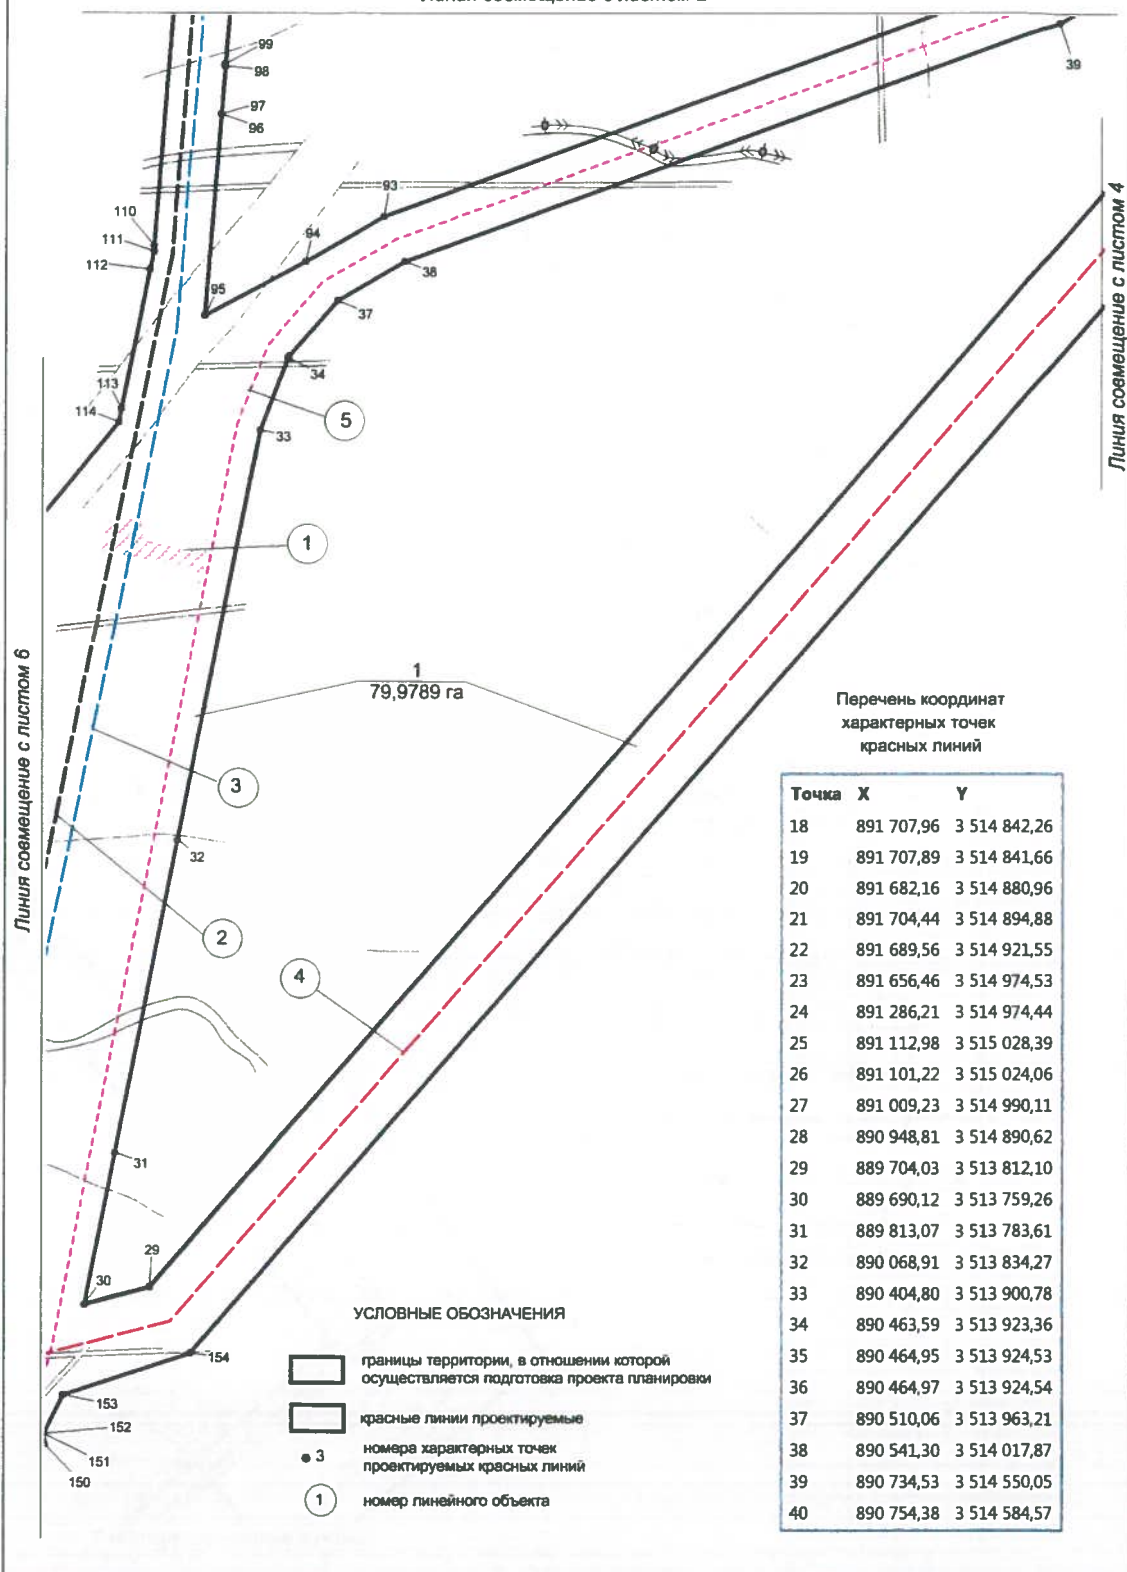

Точка	X	Y
18	891 707,96	3 514 842,26
19	891 707,89	3 514 841,66
20	891 682,16	3 514 880,96
21	891 704,44	3 514 894,88
22	891 689,56	3 514 921,55
23	891 656,46	3 514 974,53
24	891 286,21	3 514 974,44
25	891 112,98	3 515 028,39
26	891 101,22	3 515 024,06
27	891 009,23	3 514 990,11
28	890 948,81	3 514 890,62
29	889 704,03	3 513 812,10
30	889 690,12	3 513 759,26
31	889 813,07	3 513 783,61
32	890 068,91	3 513 834,27
33	890 404,80	3 513 900,78
34	890 463,59	3 513 923,36
35	890 464,95	3 513 924,53
36	890 464,97	3 513 924,54
37	890 510,06	3 513 963,21
38	890 541,30	3 514 017,87
39	890 734,53	3 514 550,05
40	890 754,38	3 514 584,57

Инв. № подл.	Подпись и дата	Взам. инв. №

Изм.	Кол.уч	Лист	Недок.	Подпись	Дата

1980615/0972Д-П-011.000.000-ППТ-ТЧ

Лист

5

Формат А4


Чертеж красных линий
Масштаб 1:5 000

Перечень координат
характерных точек
красных линий

Точка	X	Y	Точка	X	Y
41	890 786,16	3 514 611,41	72	891 163,25	3 514 444,04
42	890 825,19	3 514 625,82	73	891 138,70	3 514 472,00
43	890 865,88	3 514 626,07	74	891 105,12	3 514 500,23
44	890 888,04	3 514 620,13	75	891 089,98	3 514 505,62
45	890 902,91	3 514 622,00	76	891 082,22	3 514 498,55
46	890 915,62	3 514 617,50	77	891 063,82	3 514 504,93
47	890 918,93	3 514 609,11	78	891 062,69	3 514 515,35
48	891 010,48	3 514 576,45	79	891 028,62	3 514 527,50
49	891 020,99	3 514 583,27	80	891 028,61	3 514 527,50
50	891 039,34	3 514 576,76	81	891 019,49	3 514 520,73
51	891 043,20	3 514 564,77	82	891 001,08	3 514 527,21
52	891 074,40	3 514 553,64	83	891 000,70	3 514 537,46
53	891 083,71	3 514 560,96	84	891 000,70	3 514 537,46
54	891 102,08	3 514 554,48	85	890 903,84	3 514 572,01
55	891 102,40	3 514 543,65	86	890 897,72	3 514 567,08
56	891 121,80	3 514 536,73	87	890 885,01	3 514 571,60
57	891 140,68	3 514 526,06	88	890 884,91	3 514 578,76
58	891 167,76	3 514 499,52	89	890 874,29	3 514 582,55
59	891 188,81	3 514 475,55	90	890 832,45	3 514 585,86
60	891 212,99	3 514 461,93	91	890 785,55	3 514 558,54
61	891 240,25	3 514 457,40	92	890 770,94	3 514 533,12
62	891 250,85	3 514 459,37	93	890 577,73	3 514 001,00
63	891 250,85	3 514 459,37	94	890 541,34	3 513 937,36
64	891 271,16	3 514 485,61	95	890 497,58	3 513 855,92
65	891 272,78	3 514 499,42	96	890 660,27	3 513 868,85
66	891 295,70	3 514 467,86	97	890 660,29	3 513 868,85
67	891 320,89	3 514 426,42	98	890 699,00	3 513 871,94
68	891 319,09	3 514 425,11	99	890 700,38	3 513 871,24
69	891 281,44	3 514 424,38	100	890 700,66	3 513 872,06
70	891 240,65	3 514 416,78	101	891 063,35	3 513 900,90
71	891 199,48	3 514 423,62	102	891 064,82	3 513 893,98

УСЛОВНЫЕ ОБОЗНАЧЕНИЯ

-  границы территории, в отношении которой осуществляется подготовка проекта планировки
 красные линии проектируемые
 ● 3 номера характерных точек проектируемых красных линий
 ① номер линейного объекта

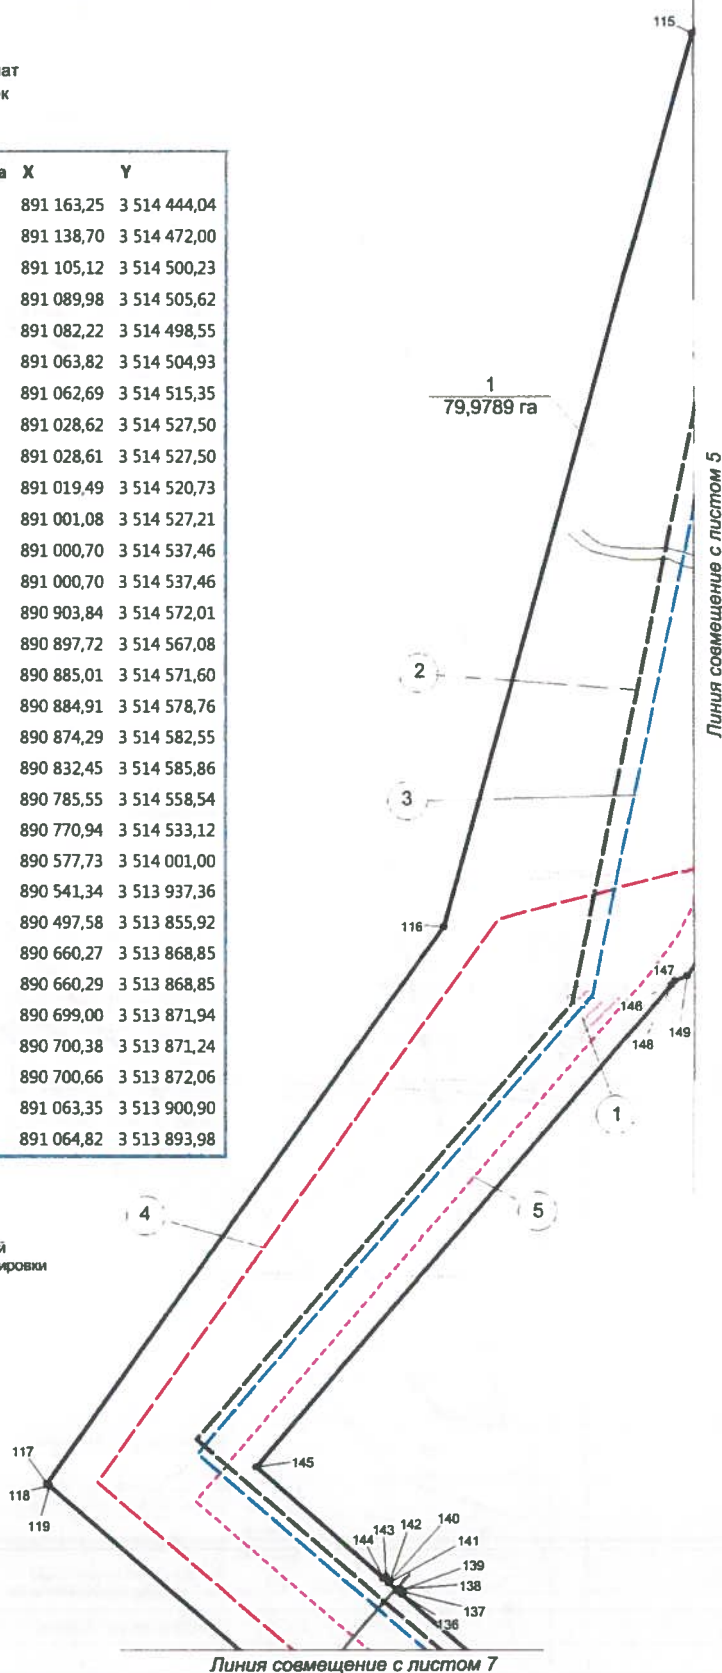

Чертеж красных линий
Масштаб 1:5 000

Линия совмещения с листом 6

Перечень координат
характерных точек
красных линий

Точка	X	Y
103	891 207,14	3 513 905,54
104	891 310,13	3 513 914,13
105	891 313,60	3 513 873,19
106	891 328,59	3 513 873,71
107	891 330,87	3 513 807,77
108	891 266,44	3 513 805,55
109	891 227,30	3 513 868,22
110	890 554,04	3 513 814,43
111	890 549,47	3 513 814,07
112	890 534,74	3 513 811,04
113	890 422,01	3 513 787,98
114	890 411,39	3 513 785,81
115	890 329,79	3 513 719,44
116	889 601,32	3 513 518,40
117	889 146,82	3 513 195,92
118	889 144,91	3 513 198,08
119	889 144,91	3 513 198,08
120	888 569,75	3 513 864,94
121	888 569,66	3 513 865,10
122	888 569,65	3 513 865,11
123	888 490,92	3 514 005,23
124	888 490,62	3 514 005,06
125	888 294,77	3 513 895,01
126	888 265,37	3 513 947,33
127	888 195,18	3 513 907,89
128	888 076,74	3 514 118,66
129	888 146,92	3 514 158,09
130	888 137,99	3 514 173,98
131	888 547,73	3 514 404,22
132	888 704,51	3 514 125,26
133	888 610,83	3 514 072,61
134	888 594,95	3 514 058,77
135	888 665,76	3 513 932,78
136	889 057,16	3 513 484,67
137	889 059,41	3 513 485,94
138	889 061,66	3 513 483,30
139	889 059,75	3 513 481,70
140	889 066,73	3 513 473,71
141	889 066,73	3 513 473,72
142	889 068,55	3 513 475,28
143	889 071,68	3 513 471,64
144	889 070,18	3 513 469,77

1
79,9789 га

Линия совмещения с листом 8

УСЛОВНЫЕ ОБОЗНАЧЕНИЯ

-  границы территории, в отношении которой осуществляется подготовка проекта планировки
-  красные линии проектируемые
-  3 номера характерных точек проектируемых красных линий
-  1 номер линейного объекта

Инв. № подл.	Подпись и дата	Взам. инв. №

Изм.	Кол.уч	Лист	Подок.	Подпись	Дата


1980615/0972Д-П-011.000.000-ППТ-ТЧ

Лист

7

Формат А4

Чертеж красных линий
Масштаб 1:5 000

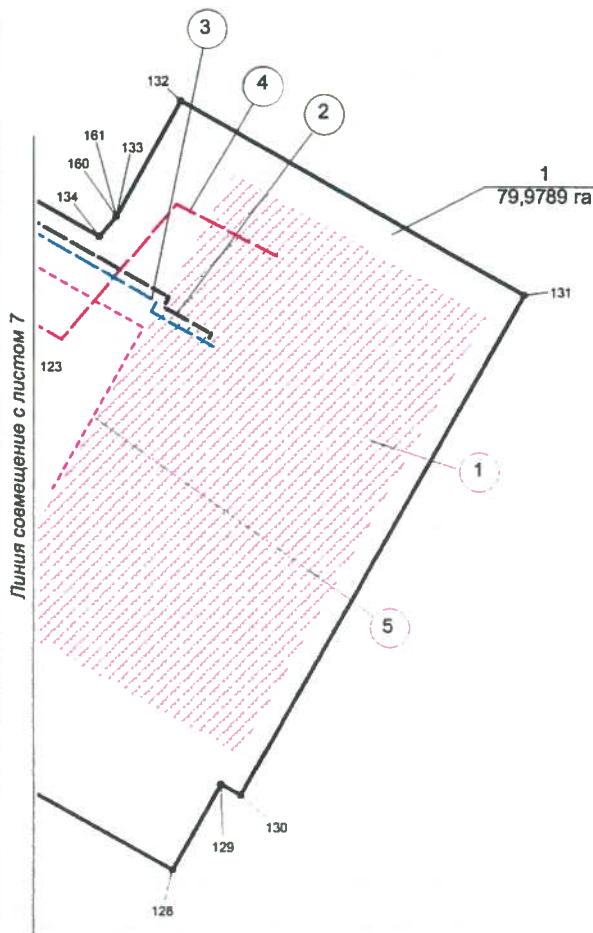

Перечень координат
характерных точек
красных линий

Точка	X	Y
145	889 160,42	3 513 366,45
146	889 553,49	3 513 703,70
147	889 557,05	3 513 706,27
148	889 557,05	3 513 706,27
149	889 561,32	3 513 716,29
150	889 577,21	3 513 727,15
151	889 585,55	3 513 726,24
152	889 585,55	3 513 726,24
153	889 617,18	3 513 741,62
154	889 650,74	3 513 845,31
155	890 902,38	3 514 929,79
156	890 934,68	3 514 982,95
157	890 951,52	3 515 031,14
158	890 971,49	3 515 043,38
159	890 977,31	3 515 052,95
160	888 610,83	3 514 072,61
161	888 610,83	3 514 072,61
162	888 610,83	3 514 072,61

УСЛОВНЫЕ ОБОЗНАЧЕНИЯ


- границы территории, в отношении которой осуществляется подготовка проекта планировки
- красные линии проектируемые
- 3 номера характерных точек проектируемых красных линий
- ① номер линейного объекта

Инв. № подл.	Подпись и дата	Взам. инв. №

Изм.	Кол.уч.	Лист	Подок.	Подпись	Дата

1980615/0972Д-П-011.000.000-ППТ-ТЧ

Чертеж границ зон планируемого размещения линейных объектов
Масштаб 1:5 000

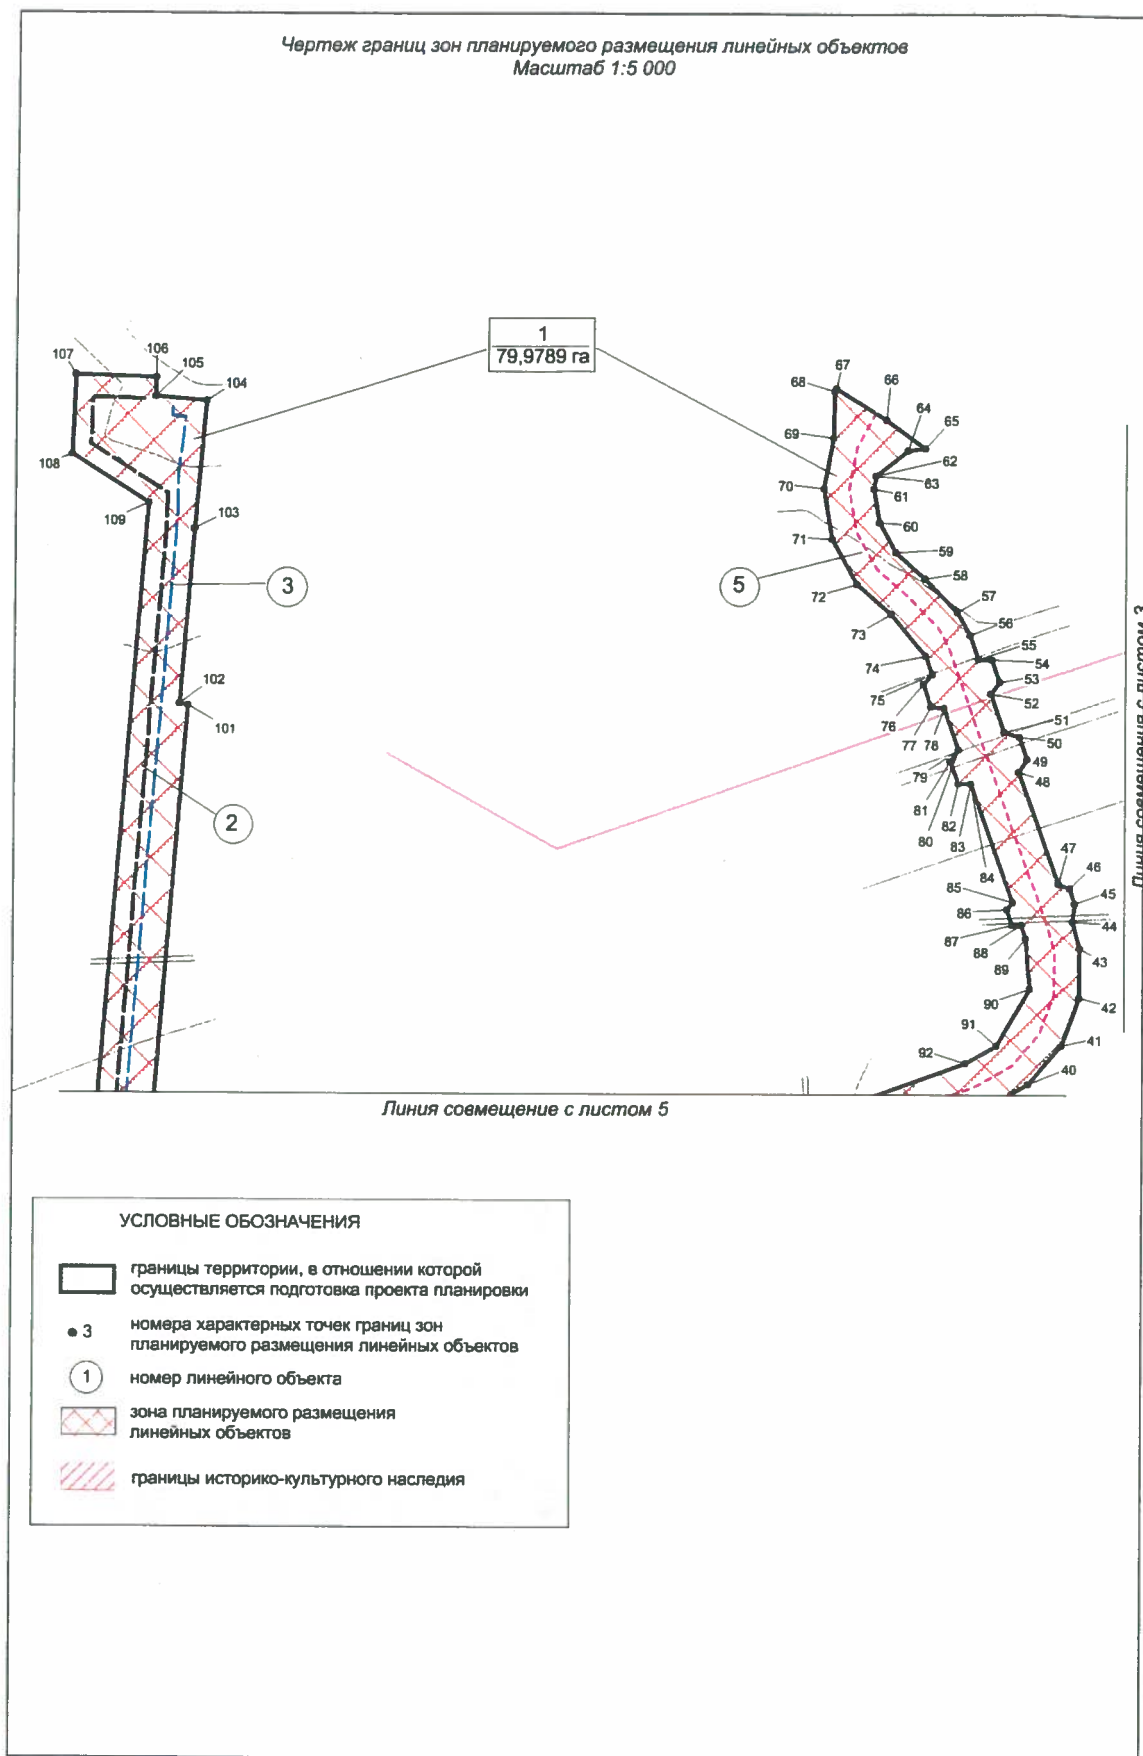

Инв. №

Взам. инв. №

Подпись и дата

Инв. № подл.

Изм.	Коп.уч	Лист	Недок.	Подпись	Дата


1980615/0972Д-П-011.000.000-ППТ-ТЧ

Лист

9

Формат А4

Чертеж границ зон планируемого размещения линейных объектов
Масштаб 1:5 000

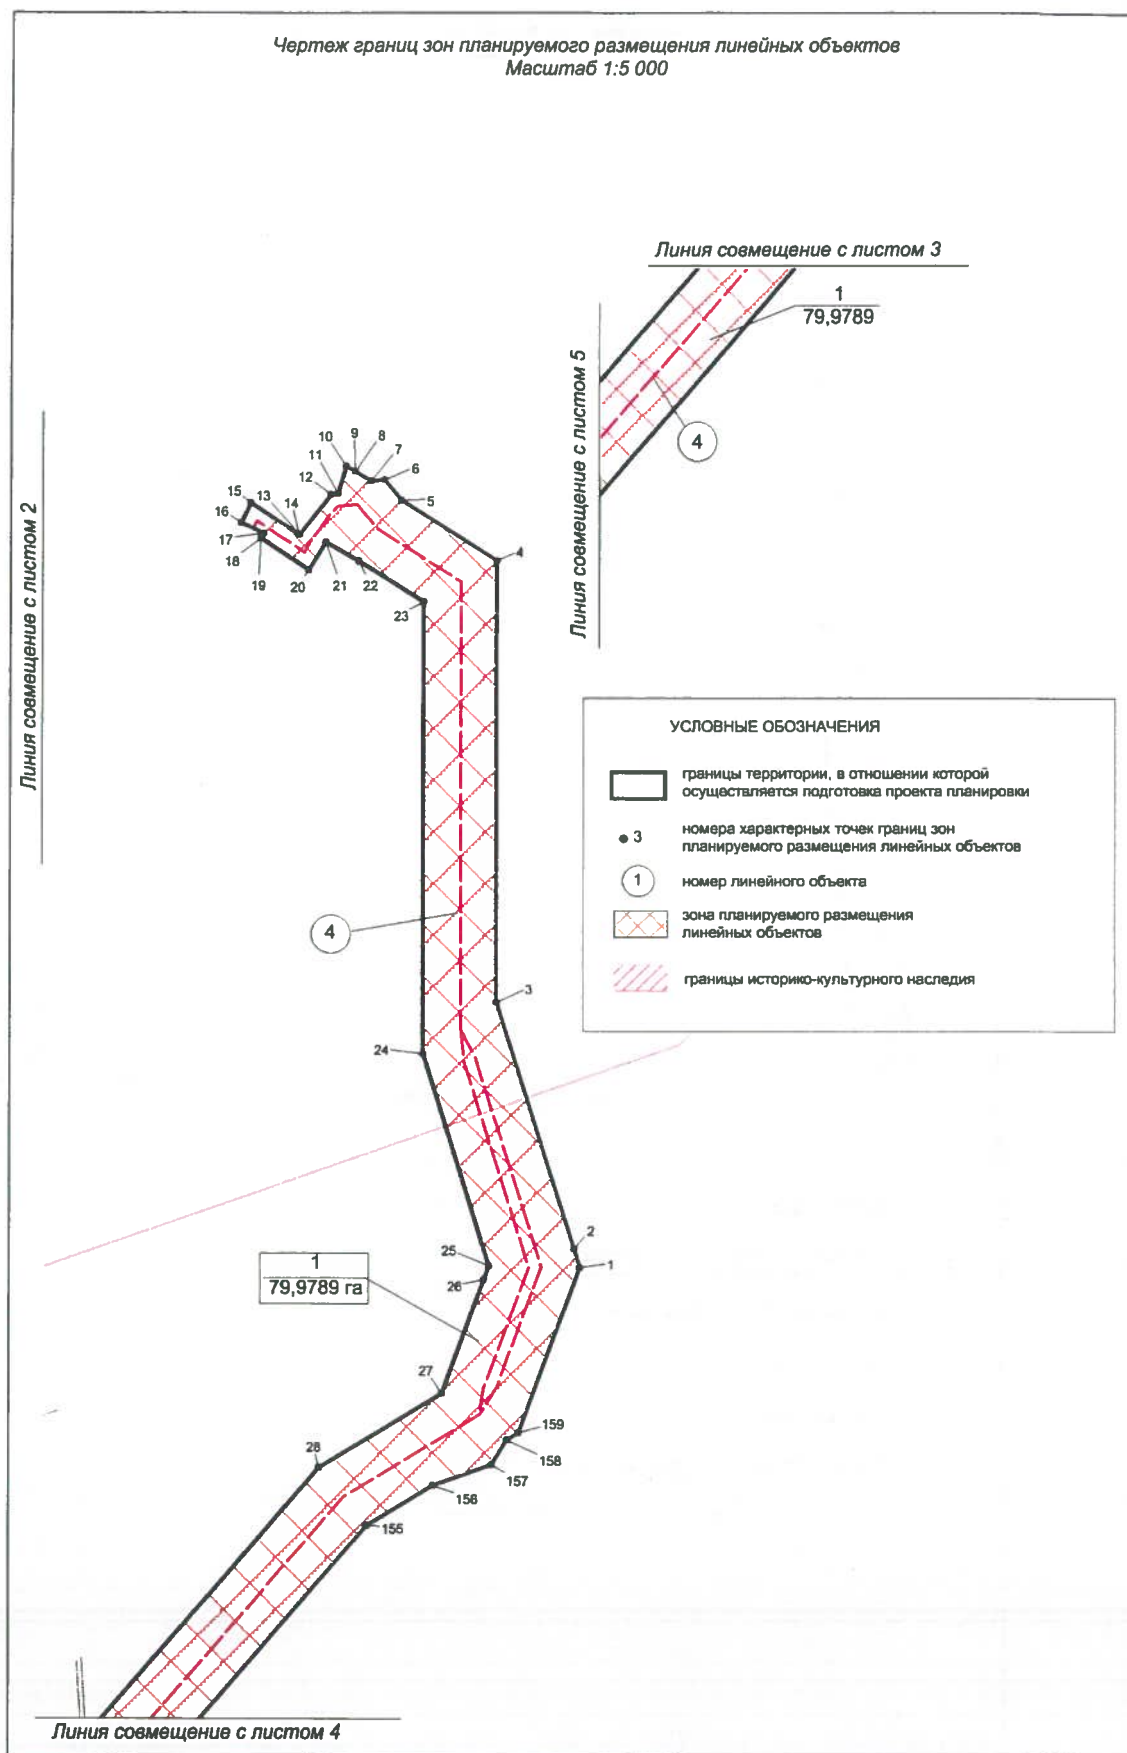

Инв. № подл.	Подпись и дата	Взам. инв. №

Изм.	Кол.уч	Лист	№ док.	Подпись	Дата

1980615/0972Д-П-011.000.000-ППТ-ТЧ


Лист
10

Формат А4

Чертеж границ зон планируемого размещения линейных объектов
Масштаб 1:5 000

Линия совмещение с листом 2

Линия совмещение с листом 4

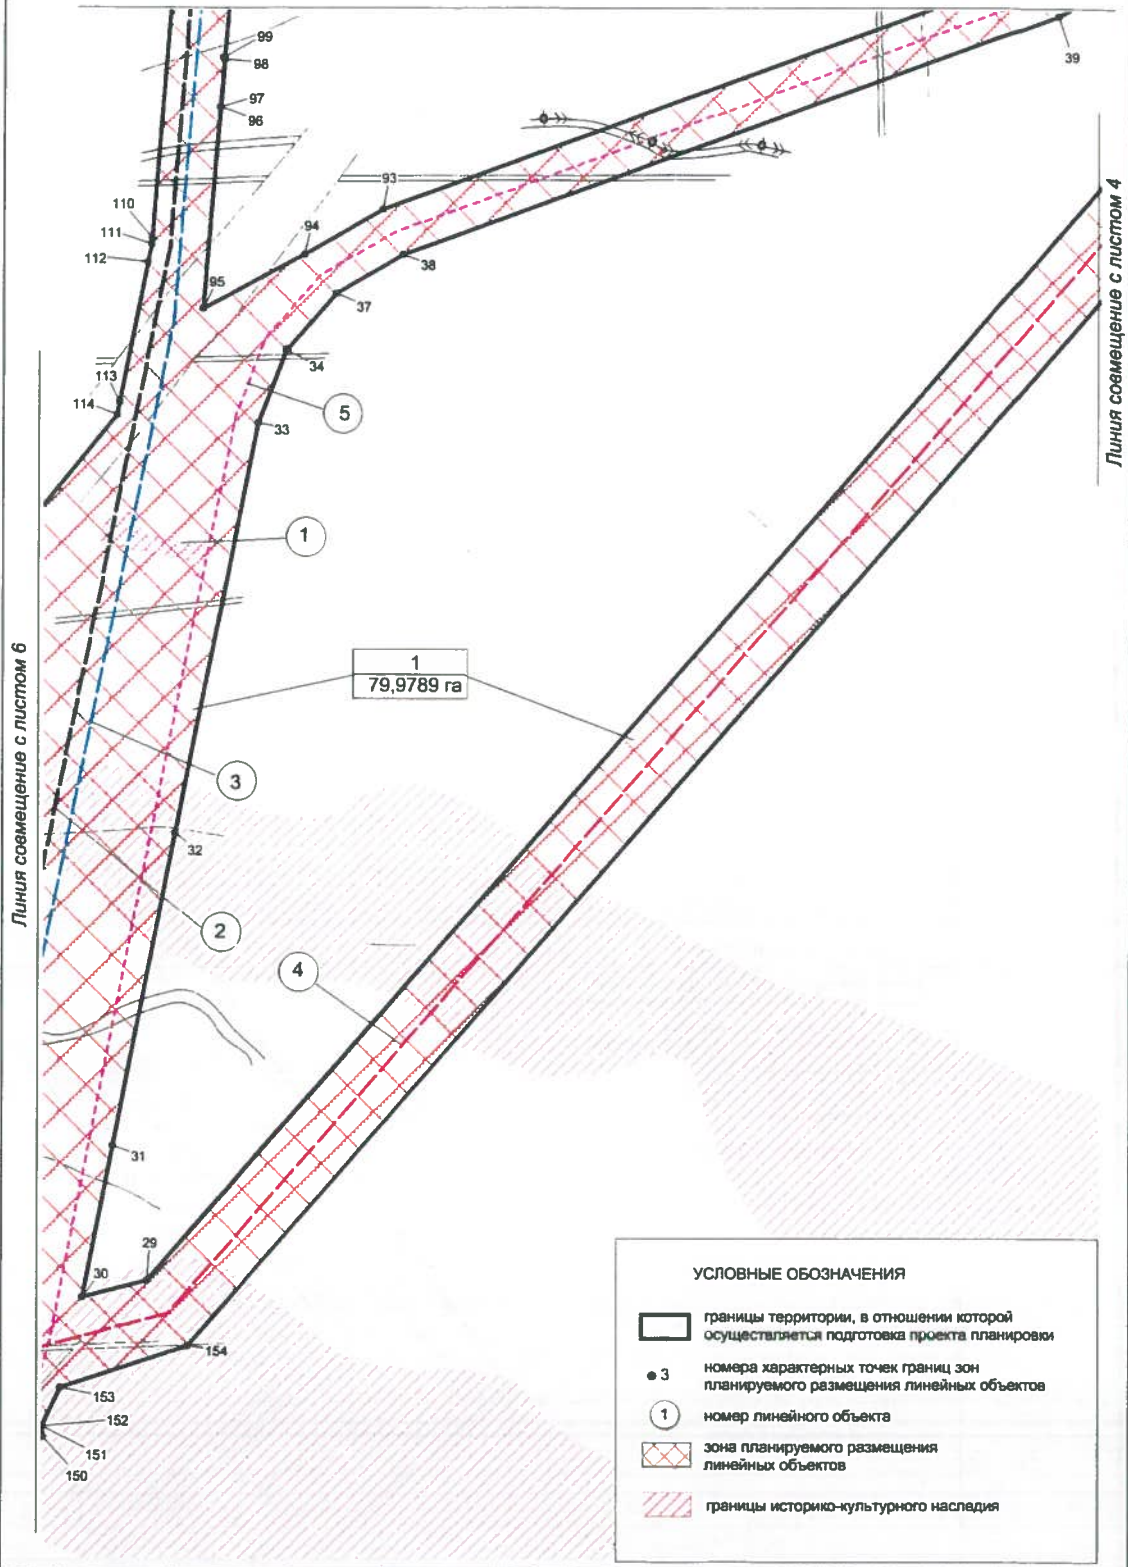

Взам. инв. №

Подпись и дата

Инв. № подл.

Изм.	Кол.уч	Лист	Недок.	Подпись	Дата


1980615/0972Д-П-011.000.000-ППТ-ТЧ

Лист

11

Формат А4

Чертеж границ зон планируемого размещения линейных объектов
Масштаб 1:5 000

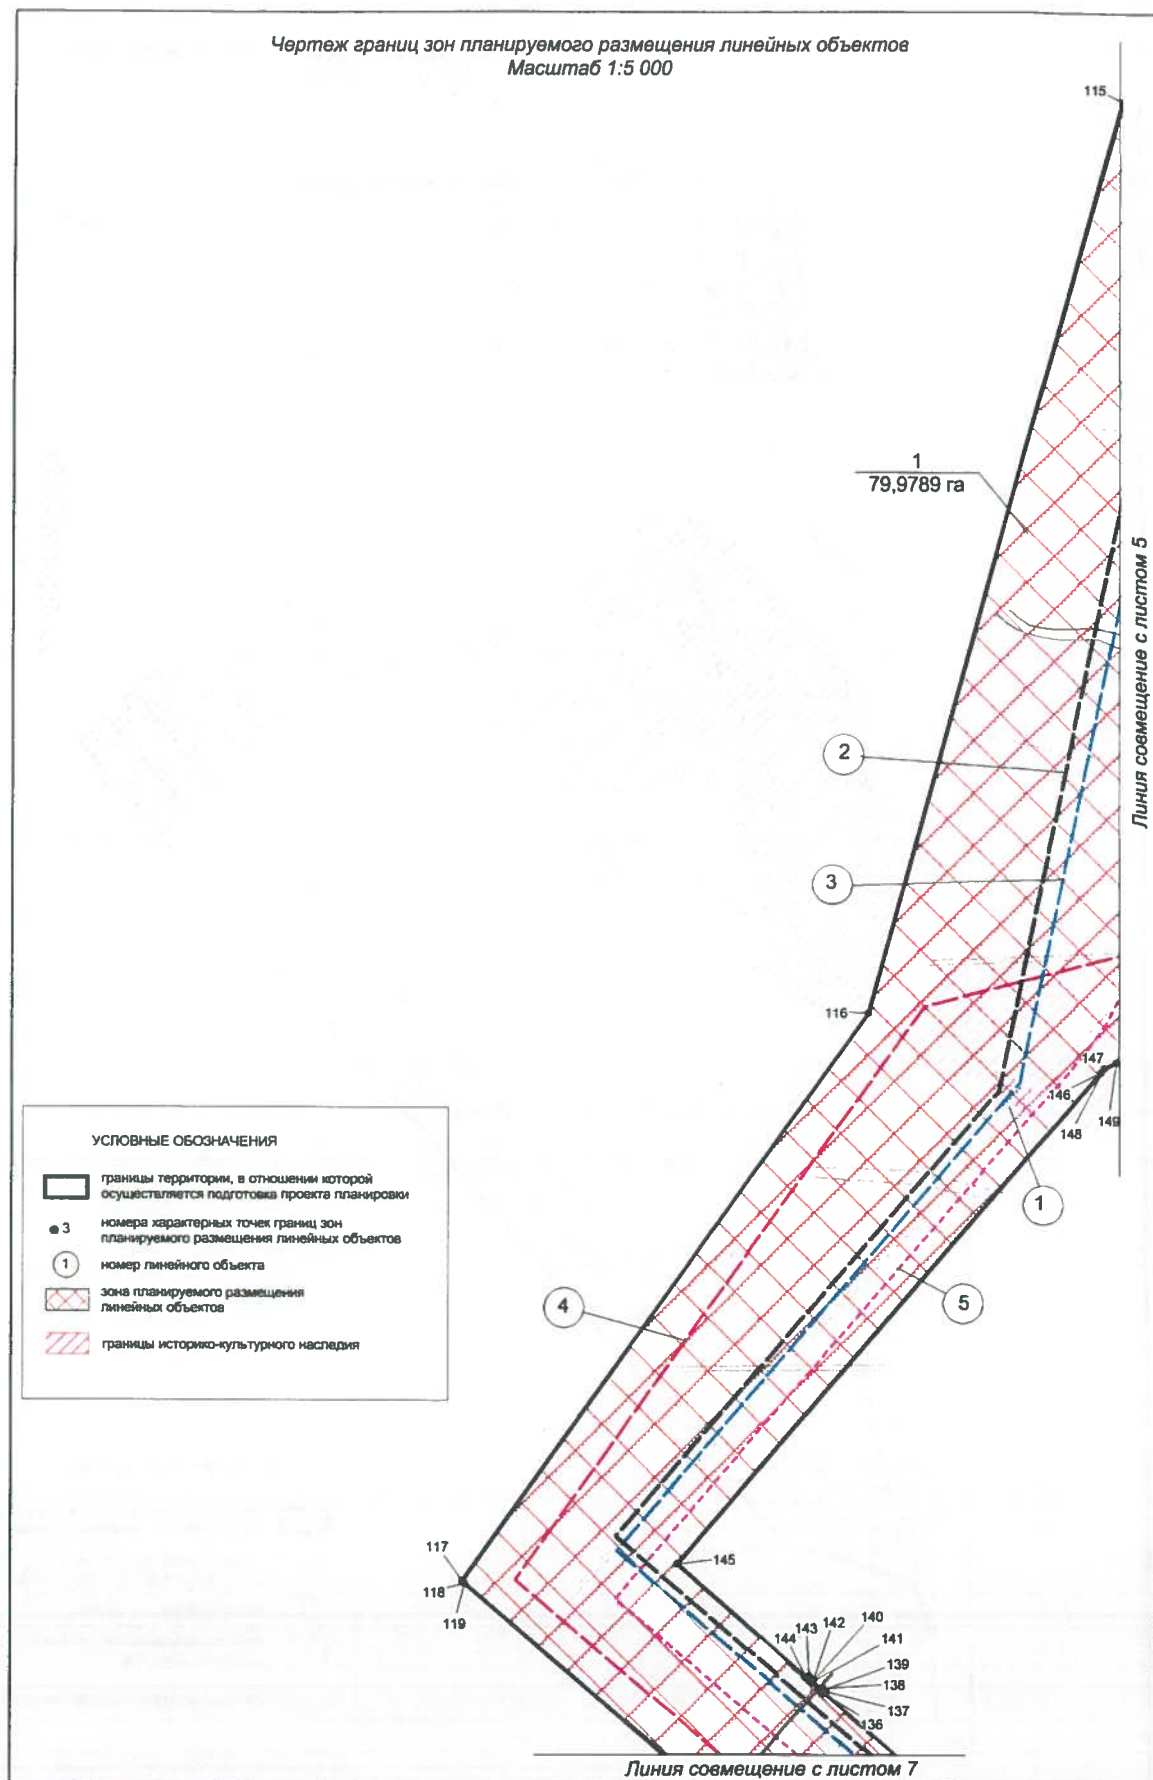

Инв. № подл.	Подпись и дата	Взам. инв. №

Изм.	Кол.уч	Лист	№ док.	Подпись	Дата


1980615/0972Д-П-011.000.000-ППТ-ТЧ

Лист

12

Формат А4

Чертеж границ зон планируемого размещения линейных объектов
Масштаб 1:5 000

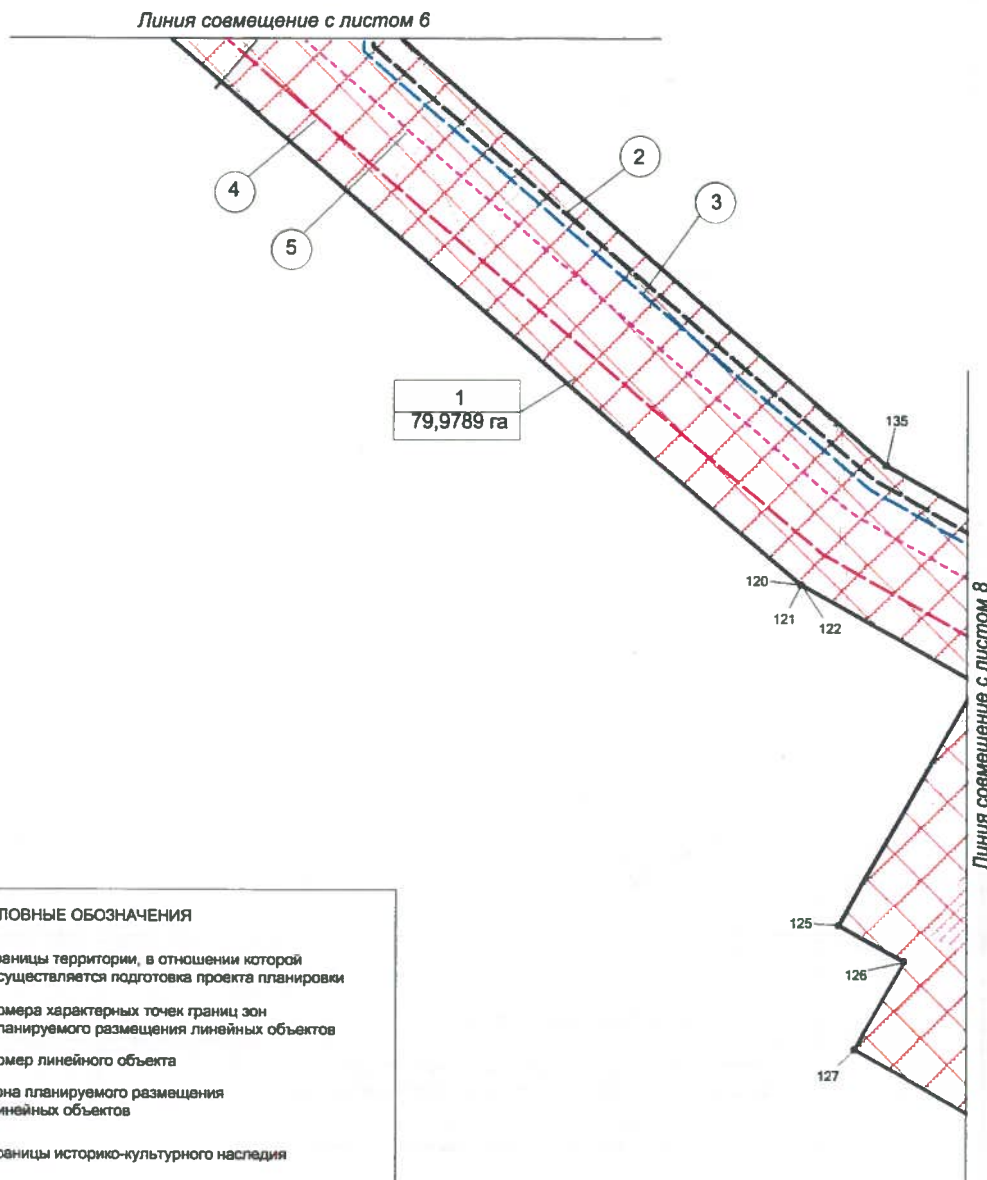

УСЛОВНЫЕ ОБОЗНАЧЕНИЯ


- границы территории, в отношении которой осуществляется подготовка проекта планировки
- 3 номера характерных точек границ зон планируемого размещения линейных объектов
- ① номер линейного объекта
- зона планируемого размещения линейных объектов
- границы историко-культурного наследия

Инв. № подл.	Подпись и дата	Взам. инв. №

Изм.	Кол.уч	Лист	Надок.	Подпись	Дата

1980615/0972Д-П-011.000.000-ППТ-ТЧ

Чертеж границ зон планируемого размещения линейных объектов
Масштаб 1:5 000

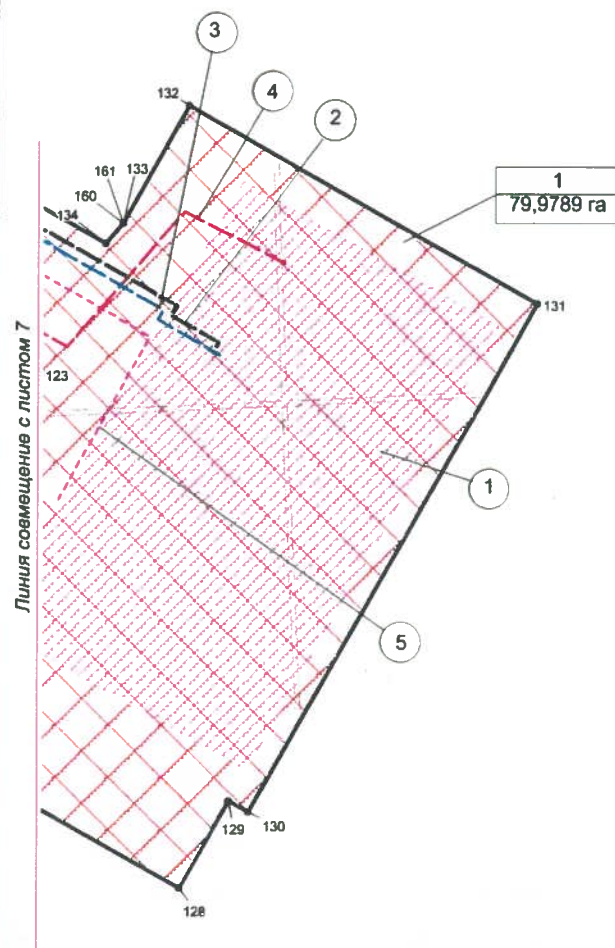

УСЛОВНЫЕ ОБОЗНАЧЕНИЯ

- границы территории, в отношении которой осуществляется подготовка проекта планировки
- 3 номера характерных точек границ зон планируемого размещения линейных объектов
- 1 номер линейного объекта
- зона планируемого размещения линейных объектов
- границы историко-культурного наследия

Инв. № инв. №

Подпись и дата

Инв. № подл.

Изм.	Кол.уч.	Лист	Надок.	Подпись	Дата

1980615/0972Д-П-011.000.000-ППТ-ТЧ

Лист

14

Формат А4

РАЗДЕЛ 2. ПОЛОЖЕНИЕ О РАЗМЕЩЕНИИ ЛИНЕЙНЫХ ОБЪЕКТОВ

2.1 Наименование, основные характеристики (категория, протяженность, проектная мощность, пропускная способность, грузонапряженность, интенсивность движения) и назначение планируемых для размещения линейных объектов.

Документацией по планировке территории «Обустройство куста скважин №670 Малобалыкского месторождения» (далее проектируемый объект) предусматривается строительство следующих объектов:

- Куст нефтяных скважин № 670;
- Нефтегазосборные сети. Куст № 670 - т.вр. куст №670;
- Высоконапорный водовод. Т.вр. куст №670 – куст №670;
- Площадки узлов задвижек на нефтегазосборных сетях и высоконапорных водоводах;
- ВЛ 6 кВ на куст скважин №670;
- Подъездные автомобильные дороги;
- Арочное мостовое сооружение.

Характеристики проектируемого объекта

Наименование объекта	Характеристика
Нефтегазосборные сети	Протяженность – 3428,3 м
в том числе:	
Нефтегазосборные сети. Куст № 670 - т.вр. куст №670	Назначение - нефтегазосборный трубопровод для транспорта газожидкостной смеси от кустовой площадки №670 до свободной задвижки существующего узла задвижек №10
	Диаметр и толщина трубопровода 159х7 мм
	Протяженность трубопровода 3428,3 м (в том числе ННБ - 712 м)
	Транспортируемая среда – вода+нефть+газ
	Рабочее давление (максимальное) - 4,0 МПа
	Узлы задвижек №№1,2, 3, расширение узла задвижек №10
Высоконапорные водоводы	Протяженность – 3359 м
в том числе:	
Высоконапорный водовод. Т.вр. куст №670 – куст №670	Назначение – высоконапорный водовод для подачи пластовой воды от существующего узла задвижек №82 до кустовой площадки №670
	Диаметр трубопровода – 168х16 мм
	Протяженность трубопровода – 3359 м (в том числе ННБ 710 м)
	Транспортируемая среда - очищенная пластовая и сеноманская вода
	Рабочее давление – 22,5 МПа
	Узлы задвижек №№1, 2
ВЛ 6 кВ:	Протяженность – 4680м

Инв. № подл. Подпись и дата. Взам. инв. №

Изм.	Кол.уч.	Лист	Нядок.	Подпись	Дата
------	---------	------	--------	---------	------

1980615/0972Д-П-011.000.000-ППТ-ТЧ

Лист

15

Формат А4

Наименование объекта	Характеристика
ВЛ 6 кВ на куст 670	Двухцепная от ПС 35/6 кВ №306. Протяженность трассы - 4680 м
ВОЛС на куст 670 (по проектируемой ВЛ)	Протяженность трассы - 4900 м
Подъездные дороги, в том числе:	Протяженность – 3981,1 м
Подъезд к кусту скважин № 670 ПК 0+00 – ПК 28+39,3	Категория – IVв Протяженность – 2839,3 м
Подъезд к кусту скважин № 670 ПК 28+39,3 – ПК 39+81,1	Категория – IVв Протяженность – 1141,8 м
Арочное мостовое сооружение	
Подъезд к кусту скважин № 670 ПК 0+00 – ПК 28+39,3. Арка через р. Тихая	Длина моста – 31,59 м Длина пролета арки-3,951 м

Функциональное назначение объекта капитального строительства - сбор и транспорт продукции скважин с проектируемого куста скважин № 670 Малобалыкского месторождения по герметизированной однострунной системе до точки подключения к существующим нефтегазосборным трубопроводам. Далее продукция скважин транспортируется на ДНС-2 с УПСВ Малобалыкского месторождения.

2.2 Перечень субъектов Российской Федерации, перечень муниципальных районов, городских округов в составе субъектов Российской Федерации, перечень поселений, населенных пунктов, внутригородских территорий городов федерального значения, на территориях которых устанавливаются зоны планируемого размещения линейных объектов

В административном отношении объекты находятся в Тюменской области, Ханты - Мансийском автономном округе (ХМАО-ЮГРА), Нефтеюганском районе.

Ближайший населенный пункт - п. Сентябрьский расположен в 14 км на северо-запад относительно района изысканий (расстояние измерено по прямой).

Расстояние до г. Нефтеюганска, где расположена база изысканий, составляет 78 км на северо-восток от проектируемых объектов (расстояние измерено прямой).

В хозяйственном отношении объект расположен на землях Территориального отдела Нефтеюганского лесничества, Юнг-Яхского участкового лесничества.

Дорожная сеть представлена федеральными автодорогами, внутрипромысловыми автодорогами, эксплуатируемыми круглогодично, автозимниками и развивается по мере обустройства месторождения. Расстояние до ближайшей автодороги с твердым покрытием составляет 5 км на северо-восток от района работ.

Участки проектируемого строительства находятся на территории Малобалыкского месторождения, которое расположено в центральной части Западно - Сибирской равнины.

Инв. № подл.	Подпись и дата	Взам. инв. №	северо-восток от проектируемых объектов (расстояние измерено прямой). В хозяйственном отношении объект расположен на землях Территориального отдела Нефтеюганского лесничества, Юнг-Яхского участкового лесничества. Дорожная сеть представлена федеральными автодорогами, внутрипромысловыми автодорогами, эксплуатируемыми круглогодично, автозимниками и развивается по мере обустройства месторождения. Расстояние до ближайшей автодороги с твердым покрытием составляет 5 км на северо-восток от района работ. Участки проектируемого строительства находятся на территории Малобалыкского месторождения, которое расположено в центральной части Западно - Сибирской равнины.					
			1980615/0972Д-П-011.000.000-ППТ-ТЧ					
			Изм.	Кол.уч	Лист	№ док.	Подпись	Дата
								Лист
								16

В геоморфологическом отношении трассы коммуникаций и площадные объекты приурочены к III-IV надпойменной террасе реки Обь, осложненной поймами более мелких водотоков. Рельеф слаборасчлененный, абсолютные отметки изменяются от 57,17 до 78,67 м.

Гидрография района работ представлена реками Малый Балык, Тихая, а так же ручьями без названия и временными водотоками. Представленные водотоки являются несудоходными, т.к. не указаны в перечне внутренних водных путей РФ (распоряжение правительства РФ от 19.12.2002 №1800-Р).

Климат округа резко континентальный, характеризуется быстрой сменой погодных условий особенно в переходные периоды - от осени к зиме и от весны к лету, а также в течение суток. Зима суровая и продолжительная с устойчивым снежным покровом, лето короткое и сравнительно теплое, переходные сезоны (весна, осень) с поздними весенними и ранними осенними заморозками.

2.3 Перечень координат характерных точек границ зон планируемого размещения линейного объекта

Координаты характерных точек границ зоны планируемого размещения совпадают с устанавливаемыми красными линиями проектируемого объекта.

Координаты границ земельных участков, необходимых для размещения проектируемого объекта, в графических материалах определены в местной системе координат Ханты-Мансийского автономного округа Югры МСК-86.

Перечень координат характерных точек границ зоны планируемого размещения

Точка	X	Y
1	891111.45	3515102.60
2	891126.68	3515097.63
3	891328.87	3515034.44
4	891689.72	3515034.54
5	891738.53	3514956.41
6	891754.98	3514942.48
7	891754.21	3514931.33
8	891761.95	3514918.92
9	891761.77	3514918.82
10	891766.22	3514911.49
11	891743.89	3514904.87
12	891743.21	3514899.19
13	891711.09	3514873.31
14	891710.96	3514873.24
15	891736.51	3514833.80
16	891720.35	3514826.03
17	891711.69	3514844.06
18	891707.96	3514842.26
19	891707.89	3514841.66

Инв. №	подл.	Подпись и дата	Взам. инв. №

Изм.	Кол.уч	Лист	№ док.	Подпись	Дата

1980615/0972Д-П-011.000.000-ППТ-ТЧ

Лист

17

20	891682.16	3514880.96
21	891704.44	3514894.88
22	891689.56	3514921.55
23	891656.46	3514974.53
24	891286.21	3514974.44
25	891112.98	3515028.39
26	891101.22	3515024.06
27	891009.23	3514990.11
28	890948.81	3514890.62
29	889704.03	3513812.10
30	889690.12	3513759.26
31	889813.07	3513783.61
32	890068.91	3513834.27
33	890404.80	3513900.78
34	890463.59	3513923.36
35	890464.95	3513924.53
36	890464.97	3513924.54
37	890510.06	3513963.21
38	890541.30	3514017.87
39	890734.53	3514550.05
40	890754.38	3514584.57
41	890786.16	3514611.41
42	890825.19	3514625.82
43	890865.88	3514626.07
44	890888.04	3514620.13
45	890902.91	3514622.00
46	890915.62	3514617.50
47	890918.93	3514609.11
48	891010.48	3514576.45
49	891020.99	3514583.27
50	891039.34	3514576.76
51	891043.20	3514564.77
52	891074.40	3514553.64
53	891083.71	3514560.96
54	891102.08	3514554.48
55	891102.40	3514543.65
56	891121.80	3514536.73
57	891140.68	3514526.06
58	891167.76	3514499.52
59	891188.81	3514475.55
60	891212.99	3514461.93
61	891240.25	3514457.40
62	891250.85	3514459.37
63	891250.85	3514459.37
64	891271.16	3514485.61
65	891272.78	3514499.42
66	891295.70	3514467.86
67	891320.89	3514426.42
68	891319.09	3514425.11
69	891281.44	3514424.38
70	891240.65	3514416.78
71	891199.48	3514423.62
72	891163.25	3514444.04
73	891138.70	3514472.00

Инв. № подл.	Подпись и дата	Взам. инв. №								Лист
Изм.	Кол.уч.	Лист	Недок.	Подпись	Дата	1980615/0972Д-П-011.000.000-ППТ-ТЧ				18

74	891105.12	3514500.23
75	891089.98	3514505.62
76	891082.22	3514498.55
77	891063.82	3514504.93
78	891062.69	3514515.35
79	891028.62	3514527.50
80	891028.61	3514527.50
81	891019.49	3514520.73
82	891001.08	3514527.21
83	891000.70	3514537.46
84	891000.70	3514537.46
85	890903.84	3514572.01
86	890897.72	3514567.08
87	890885.01	3514571.60
88	890884.91	3514578.76
89	890874.29	3514582.55
90	890832.45	3514585.86
91	890785.55	3514558.54
92	890770.94	3514533.12
93	890577.73	3514001.00
94	890541.34	3513937.36
95	890497.58	3513855.92
96	890660.27	3513868.85
97	890660.29	3513868.85
98	890699.00	3513871.94
99	890700.38	3513871.24
100	890700.66	3513872.06
101	891063.35	3513900.90
102	891064.82	3513893.98
103	891207.14	3513905.54
104	891310.13	3513914.13
105	891313.60	3513873.19
106	891328.59	3513873.71
107	891330.87	3513807.77
108	891266.44	3513805.55
109	891227.30	3513868.22
110	890554.04	3513814.43
111	890549.47	3513814.07
112	890534.74	3513811.04
113	890422.01	3513787.98
114	890411.39	3513785.81
115	890329.79	3513719.44
116	889601.32	3513518.40
117	889146.82	3513195.92
118	889144.91	3513198.08
119	889144.91	3513198.08
120	888569.75	3513864.94
121	888569.66	3513865.10
122	888569.65	3513865.11
123	888490.92	3514005.23
124	888490.62	3514005.06
125	888294.77	3513895.01
126	888265.37	3513947.33
127	888195.18	3513907.89

Инв. № подл.	Подпись и дата	Взам. инв. №

Изм.	Кол.уч	Лист	Недок.	Подпись	Дата

1980615/0972Д-П-011.000.000-ППТ-ТЧ

Лист

19

128	888076.74	3514118.66
129	888146.92	3514158.09
130	888137.99	3514173.98
131	888547.73	3514404.22
132	888704.51	3514125.26
133	888610.83	3514072.61
134	888594.95	3514058.77
135	888665.76	3513932.78
136	889057.16	3513484.67
137	889059.41	3513485.94
138	889061.66	3513483.30
139	889059.75	3513481.70
140	889066.73	3513473.71
141	889066.73	3513473.72
142	889068.55	3513475.28
143	889071.68	3513471.64
144	889070.18	3513469.77
145	889160.42	3513366.45
146	889553.49	3513703.70
147	889557.05	3513706.27
148	889557.05	3513706.27
149	889561.32	3513716.29
150	889577.21	3513727.15
151	889585.55	3513726.24
152	889585.55	3513726.24
153	889617.18	3513741.62
154	889650.74	3513845.31
155	890902.38	3514929.79
156	890934.68	3514982.95
157	890951.52	3515031.14
158	890971.49	3515043.38
159	890977.31	3515052.95
160	888610.83	3514072.61
161	888610.83	3514072.61
162	888610.83	3514072.61

2.4 Перечень координат характерных точек границ зон планируемого размещения линейных объектов, подлежащих переносу (переустройству) из зон планируемого размещения линейного объекта

Проектом планировки территории не предусматривается перенос (переустройство) проектируемых объектов из зон планируемого размещения объекта.

2.5 Предельные параметры разрешенного строительства, реконструкции объектов капитального строительства, входящих в состав линейного объекта в границах зон его планируемого размещения

Инв. № подл.	Подпись и дата	Взам. инв. №							1980615/0972Д-П-011.000.000-ППТ-ТЧ	Лист
										20
			Изм.	Кол.уч.	Лист	№ док.	Подпись	Дата		

Предельные минимальные и (или) максимальные размеры земельных участков и предельные параметры разрешенного строительства, реконструкции объектов капитального строительства не подлежат установлению.

Учитывая основные технические характеристики проектируемого объекта, проектом планировки территории определены границы зоны его планируемого размещения.

Общая зона планируемого размещения проектируемого объекта составляет 79,9789 га.

Границы зоны планируемого размещения объекта установлена в соответствии с требованиями действующих норм отвода и учтена при разработке рабочего проекта.

Требования к архитектурным решениям объектов капитального строительства, входящих в состав линейных объектов, не установлены.

2.6 Информация о необходимости осуществления мероприятий по защите сохраняемых объектов капитального строительства, существующих и строящихся на момент подготовки проекта планировки территории, а также объектов капитального строительства, планируемых к строительству в соответствии с ранее утвержденной документацией по планировке территории, от возможного негативного воздействия в связи с размещением линейных объектов

Осуществление мероприятий по сохранению объектов капитального строительства (существующих и строящихся на момент подготовки проекта планировки территории) и объектов капитального строительства, планируемых к строительству в соответствии с ранее утвержденной документацией при планировке территории, не предусмотрено.

Безопасность в районах прохождения промысловых трубопроводов обеспечивается расположением их на соответствующих расстояниях от объектов инфраструктуры, что обеспечивает сохранность действующих трубопроводов при строительстве новых, безопасность при проведении работ и надежность трубопроводов в процессе эксплуатации.

Вариантность выбора места размещения линейных объектов не рассматривалась т.к. проектируемый объект технологически привязан к объектам сложившейся инфраструктуры (продолжение разработки и обустройства Малобалыкского месторождения, прохождение вдоль существующих коридоров коммуникаций).

2.7 Информация о необходимости осуществления мероприятий по сохранению объектов культурного наследия и территории традиционного природопользования коренных малочисленных народов Севера, Сибири и Дальнего Востока от возможного негативного воздействия в связи с размещением линейного объекта

Инв. № подл.	Подпись и дата	Взам. инв. №

Изм.	Кол.уч	Лист	Надок.	Подпись	Дата

1980615/0972Д-П-011.000.000-ППТ-ТЧ

Лист
21

Согласно Закл^ючению Службы государственной охраны объектов культурного наследия ХМАО-Югры № 18-257 от 24.01.2018 г. на территории размещения проектируемого объекта, объекты культурного наследия, включенного в Единый государственный реестр объектов культурного наследия Российской Федерации, выявленные объекты культурного наследия и объекты, обладающие признаками объекта культурного наследия, отсутствуют.

При проведении хозяйственной деятельности в любой из зон необходимо учитывать, что некоторые объекты ИКН не фиксируется визуально и сохраняется вероятность их обнаружения при проведении земляных работ. В этом случае вступают в силу ст. 35-37 Федерального закона № 73-ФЗ от 25.06.2002 г. «Об объектах культурного наследия (памятники истории и культуры) народов Российской Федерации».

Традиционное природопользование – исторически сложившиеся и обеспечивающие не истощающее природопользование способы использования объектов животного и растительного мира, других природных ресурсов коренными малочисленными народами Севера.

В соответствии с письмом Департамента недропользования и природных ресурсов Ханты-Мансийского автономного округа-Югры № 12-Исх-22524 от 26.12.2017 г. проектируемый объект не находится в границах территорий традиционного природопользования коренных малочисленных народов Севера регионального значения в Ханты-Мансийском автономном округе – Югре.

2.8 Информация о необходимости осуществления мероприятий по охране окружающей среды

Проектируемые площадные располагаются вне водоохранных зон и прибрежных защитных полос близлежащих водных объектов.

Проектируемая трасса коммуникаций пересекает реку Тихая.

Проектом предусмотрены следующие мероприятия в период строительства:

- не допускается использование земель за пределами установленных границ отвода;
- рекультивация нарушенных земель;
- уборка строительного мусора, выравнивание ям, котлованов и траншей;
- благоустройство территории;
- использование технически исправного автотранспорта прошедшего проверку на дымность и токсичность выбросов в соответствии с действующим законодательством;
- не допускаются к работе неисправные технические средства, способные вызвать загорание;
- запрещается захламление территории строительными отходами;
- запрещается разлив горюче-смазочных материалов, слив отработанных масел и т.п.;

Инв. №	подл.	Подпись и дата	Взам. инв. №

Изм.	Кол.уч	Лист	№ док.	Подпись	Дата

1980615/0972Д-П-011.000.000-ППТ-ТЧ

Лист

22

- соблюдение требований к временному складированию и транспортировке отходов;
- с целью уменьшения отрицательного воздействия строительства на окружающую среду, применяется укрупнение и повышение технологической готовности конструкций и материалов;
- устройство водопропусков;
- озеленение откосов насыпей автодорог и кустовых площадок;
- запрещается разлив горюче-смазочных материалов, слив на трассе отработанных масел и т.п.;
- запрещается не регламентированная охота, рыбная ловля и браконьерство;
- избежание нарушения естественно-дренажной сети, восстановление ее в близком, к существующему, до начала строительства, виде для предотвращения возможных процессов заболачивания территории и как следствие, деградация растительности из-за затруднения или полного прекращения естественного дренирования;
- устройство приустьевых поддонов для сбора нефтесодержащих стоков;
- устройство обвалования по периметру кустового основания для локализации возможных разливов буровых и тампонажных растворов, пластовых вод и водонефтяной эмульсии в аварийных ситуациях;
- гидроизоляцию площадок временного накопления отходов бурения двумя слоями водонепроницаемой прослойки из полиэтиленовой пленки марки В с проложением слоя геотекстиля между ними и нанесением по верху глинистого грунта толщиной не менее 5 см с целью исключения загрязнения грунтовых вод и прилегающих территорий отходами бурения;
- мониторинг за компонентами окружающей среды в период строительства проектируемых объектов.

За нарушение окружающей среды несут персональную дисциплинарную, административную, материальную и уголовную ответственность производители работ и лица, непосредственно нанесшие урон окружающей среде.

При неукоснительном соблюдении природоохранных мероприятий и рекомендаций относительно сроков производства строительных работ воздействие на компоненты природной среды планируемых работ прогнозируется как минимальное.

Проектом предусмотрены следующие мероприятия в период эксплуатации:

по уменьшению выбросов загрязняющих веществ в атмосферу:

- сброс с предохранительных клапанов измерительной установки в дренажную емкость;
- 100% контроль сварных соединений;
- применение труб бесшовных горячедеформированных нефтегазопроводных с повышенной коррозионной стойкостью, хладостойкостью и эксплуатационной надежностью;

Инв. № подл. Подпись и дата Взам. инв. №

Изм.	Кол.уч	Лист	Недок.	Подпись	Дата
------	--------	------	--------	---------	------

1980615/0972Д-П-011.000.000-ППТ-ТЧ

Лист

23

- для наружной поверхности стальных трубопроводов, прокладываемых подземно, предусмотрена антикоррозионная изоляция лентой «Полилен»;
- надземные участки трубопроводов теплоизолируются, матами из минеральной ваты, с покрывным слоем из стали тонколистовой оцинкованной;
- защита от атмосферного и статического электричества;
- испытание трубопроводов и оборудования на прочность и герметичность после монтажа;
- применение запорной арматуры герметичности класса «А» по ГОСТ Р 54808-2011;
- автоматизированный контроль за технологическим процессом.

по защите от шума:

- в связи с удаленностью проектируемых объектов от населенных пунктов и размещением объекта на производственной территории специальных мероприятий по снижению уровня шума не предусматривается.

по охране и рациональному использованию земель:

- кустовое разбуривание скважин;
- герметизированная однетрубная система одновременного сбора нефти и газа;
- обвалование куста скважин и площадок временного накопления отходов бурения;
- рекультивация нарушенных земель, в т.ч.:
 - технический этап рекультивации;
 - биологический этап рекультивации;
- контроль загрязнения почвы;
- применение труб стальных электросварных прямошовных термообработанных повышенной коррозионной стойкости и хладостойкости;
- применение труб бесшовных горячедеформированных нефтегазопроводных с повышенной коррозионной стойкостью и хладостойкостью, эксплуатационной надежностью;
- увеличение толщины стенки труб по сравнению с расчетной;
- применение запорной арматуры герметичности класса «А» по ГОСТ Р 54808-2011;
- устройство водопропускных труб и сооружений при строительстве автодорог, исключаящих заболачивание прилегающей территории;
- сброс газа с предохранительного клапана и дренаж установки предусматривается в дренажную емкость;
- обращение с отходами на основании договоров со специализированными предприятиями, имеющими лицензии по обращению с отходами.

по охране поверхностных и подземных вод:

- на кусте скважин предусматривается сбор дренажных сточных вод;
- установка секущей задвижки в начале участка нефтегазосборного коллектора в пределах кустовой площадки;

Инв. № подл.	Подпись и дата	Взам. инв. №							Лист	
Изм.	Кол.уч	Лист	Недок.	Подпись	Дата	1980615/0972Д-П-011.000.000-ППТ-ТЧ				24

- применение труб стальных электросварных прямошовных термообработанных повышенной коррозионной стойкости и хладостойкости;
 - применение труб бесшовных горячедеформированных нефтегазопроводных с повышенной коррозионной стойкостью, хладостойкостью, эксплуатационной надежностью;
 - фасонные детали запроектированы из марок стали, обладающих повышенной коррозионной стойкостью и соответствующих маркам стали труб, принятых в проекте;
 - во избежание замерзания надземных трубопроводов предусматривается их электрообогрев и теплоизоляция;
 - надземные участки высоконапорных водоводов, замерного и нефтесборного коллекторов, выполнены в тепловой изоляции с электрообогревом;
 - увеличение толщины стенки труб по сравнению с расчетной;
 - применение запорной арматуры герметичности класса «А» по ГОСТ Р 54808-2011;
 - гидравлическое испытание трубопроводов;
 - автоматизация технологических процессов;
 - проведение систематических профилактических осмотров технического состояния оборудования;
 - переходы трубопроводов через р. Тихая выполнены методом наклонно-направленного бурения;
 - строительство мостового перехода через р.Тихая;
 - выполнение строительно-монтажных работ в зимний период для уменьшения воздействия строительных машин на растительный береговой покров;
 - на обоих концах перехода трубопровода через водные преграды заложена отключающая арматура;
 - мониторинг за загрязнением поверхностных вод.
- по охране животного мира:
- строгое соблюдение границ отведенной территории;
 - рекультивация нарушенных земель для улучшения условий обитания, восстановления кормовой базы животных;
 - выполнение строительно-монтажных работ в зимний период для уменьшения воздействия строительных машин на почвенно-растительный покров;
 - крепление провода ВЛ 6кВ предусматривается при помощи одноцепных натяжных и поддерживающих гирлянд, комплектуемых стеклянными изоляторы типа ПС 70Е и стандартной линейной арматурой;
 - обращение с отходами на основании договоров со специализированными предприятиями для предотвращения загрязнения среды их обитания;
 - запрет несанкционированной охоты;
 - ограждение площадочных объектов;

Инв. № подл.	Подпись и дата	Взам. инв. №							Лист	
Изм.	Кол.уч.	Лист	№ док.	Подпись	Дата	1980615/0972Д-П-011.000.000-ППТ-ТЧ				25

- внедрение технологических процессов и конструкций, обеспечивающих снижение образования аварийных ситуаций и защиту оборудования, аппаратуры и приборов в чрезвычайных условиях;

- разработка и строгое соблюдение графиков и инструкций по безаварийной остановке производства в случае внезапного отключения или прекращения подачи электроэнергии;

- планирование действий руководящего, командноначальствующего состава, штаба, служб и формирований гражданской обороны по защите рабочих и служащих предприятий;

- обучение персонала выполнению работ по ликвидации аварий;

- обеспечение всех рабочих и служащих средствами индивидуальной защиты, их хранение и поддержание в готовности;

- организация и поддержание в постоянной готовности системы оповещения рабочих и служащих об опасности, порядок доведения до них установленных сигналов оповещения;

Выделены следующие меры, направленные на предупреждение развития аварий и локализацию выбросов опасных веществ:

- в случае разлива нефтепродуктов данный участок посыпается песком и убирается;

- принятие мер при возникновении пожара по ликвидации очага пожара или ограничению его распространения при помощи первичных средств пожаротушения;

- разбрасывание реагирующих веществ а небольших площадках и в начале пожара при помощи покрытия горячей поверхности кошмой, брезентом или засыпка слоем негорючих веществ (песок, земля);

- тушение при помощи огнегасящих веществ – воды и механической пены передвижными средствами.

Для обеспечения взрывопожаробезопасности предусмотрены следующие решения:

Категории взрывоопасных и пожароопасных зон в помещениях и наружных площадках, категории и группы взрывоопасных смесей приняты по СП 12.13130.2009 «Определение категорий помещений, зданий и наружных установок по взрывопожарной и пожарной опасности»;

- применение электрооборудования во взрывозащищенном исполнении на всех участках, согласно категориям по ПУЭ;

- соблюдение требований, норм и правил по взрывопожаробезопасности;

- применение молниезащиты сооружений, защита оборудования и трубопроводов от вторичных проявлений молнии;

- наличие датчиков-извещателей;

- осуществление обогрева аппаратов и трубопроводов;

- применение переносных исправных электросветильников во взрывозащищенном исполнении;

- исполнение освещения во взрывобезопасном исполнении;

Инв. № подл. Подпись и дата Взам. инв. №

Изм.	Кол.уч	Лист	Недок.	Подпись	Дата
------	--------	------	--------	---------	------

1980615/0972Д-П-011.000.000-ППТ-ТЧ

Лист

27

- использование искробезопасного инструмента при выполнении ремонтных работ;
- предупреждение использования открытого огня;
- наличие первичных средств пожаротушения на площадке: песок, кошма, огнетушители, пожарный инвентарь (лопаты, носилки).

Инв. № подл.	Подпись и дата	Взам. инв. №							1980615/0972Д-П-011.000.000-ППТ-ТЧ	Лист
										28
			Изм.	Кол.уч	Лист	№док.	Подпись	Дата		

Перечень нормативно-технической документации

Кодекс РФ от 25 октября 2001 г. № 136-ФЗ «Земельный кодекс Российской Федерации» (ред. от 01.07.2017);

Градостроительный кодекс Российской Федерации от 2 декабря 2004г. № 190-ФЗ; (ред. от 18.06.2017);

Постановление Правительства Российской Федерации от 12 мая 2017 г. N 564 «Об утверждении Положения о составе и содержании проектов планировки территории, предусматривающих размещение одного или нескольких линейных объектов»;

Водный Кодекс Российской Федерации от 03 июня 2006г №74-ФЗ (ред. от 31.10.2016);

Лесной Кодекс Российской Федерации от 04 декабря 2016г № 200-ФЗ (ред. от 01.07.2017);

Федеральный закон Российской Федерации от 10 января 2002 г. № 7-ФЗ «Об охране окружающей среды» (ред. от 29.07.2017);

Федеральный закон Российской Федерации от 14 марта 1995 г. № 33-ФЗ «Об особо охраняемых природных территориях» (ред. от 28.12.2016);

Федеральный закон Российской Федерации от 25 июня 2002 г. № 73-ФЗ «Об объектах культурного наследия (памятниках истории и культуры) народов Российской Федерации» (ред. от 29.07.2017);

Федеральный закон от 21 декабря 1994 г №69-ФЗ «О пожарной безопасности»;

Федеральный закон от 21 июля 1997г №116-ФЗ «О промышленной безопасности опасных производственных объектов»;

Федеральный Закон от 22 июля 2008г. № 123-ФЗ Технический регламент о требованиях пожарной безопасности;

Федеральный закон от 30 декабря 2009 года № 384-ФЗ Технический регламент о безопасности зданий и сооружений;


Федеральный закон от 12.02.1998 № 28-ФЗ «О гражданской обороне»;

Федеральный закон от 21.12.1994 № 68-ФЗ «О защите населения от чрезвычайных ситуаций природного и техногенного характера»;

Положение о составе разделов проектной документации и требованиях к их содержанию, утвержденное постановлением Правительства Российской Федерации от 16 февраля 2008г. №87;

Федеральные нормы и правила в области промышленной безопасности «Правила безопасности в нефтяной и газовой промышленности»;

Правила противопожарного режима в Российской Федерации, утвержденные постановлением Правительства Российской Федерации от 25 апреля 2012г. №390.

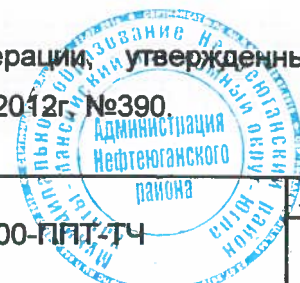

Инв. № подл.	Подпись и дата					Взам. инв. №
Изм.	Кол.уч	Лист	Недок.	Подпись	Дата	

Федеральный закон от 12.02.1998 № 28-ФЗ «О гражданской обороне»;

Федеральный закон от 21.12.1994 № 68-ФЗ «О защите населения от чрезвычайных ситуаций природного и техногенного характера»;

Положение о составе разделов проектной документации и требованиях к их содержанию, утвержденное постановлением Правительства Российской Федерации от 16 февраля 2008г. №87;

Федеральные нормы и правила в области промышленной безопасности «Правила безопасности в нефтяной и газовой промышленности»;

Правила противопожарного режима в Российской Федерации, утвержденные постановлением Правительства Российской Федерации от 25 апреля 2012г. №390.

1980615/0972Д-П-011.000.000-ПД-ТЧ

Лист 29

Администрация Нефтеюганского района

Управление по развитию и модернизации промышленности

1980615/0972Д-П-011.000.000-ПДТ-ТЧ

Лист

29

Формат А4

