



АДМИНИСТРАЦИЯ НЕФТЕЮГАНСКОГО РАЙОНА

ПОСТАНОВЛЕНИЕ

17.07.2020

№ 1002-на

г.Нефтеюганск

Об утверждении документации по планировке межселенной территории
для размещения объекта: «Установка сепарации».
Юганское нефтяное месторождение»

В соответствии с Градостроительным кодексом Российской Федерации, Федеральным законом от 06.10.2003 № 131-ФЗ «Об общих принципах организации местного самоуправления в Российской Федерации», постановлениями администрации Нefтеюганского района от 15.10.2018 № 1732-па-нпа «Об утверждении порядка подготовки документации по планировке территории, разрабатываемой на основании решения Главы Нefтеюганского района и порядка принятия решений об утверждении документации по планировке территории Нefтеюганского района», от 06.05.2020 № 596-па «О подготовке документации по планировке межселенной территории для размещения объекта: «Установка сепарации». Юганское нефтяное месторождение», на основании заявления публичного акционерного общества «Сургутнефтегаз» (далее – ПАО «Сургутнефтегаз») от 22.05.2020 № 06-01-31-7477 п о с т а н о в л я ю:

1. Утвердить проект планировки и проект межевания территории для размещения объекта: «Установка сепарации». Юганское нефтяное месторождение», согласно приложению.

2. Комитету по градостроительству администрации Нefтеюганского района (Крышалович Д.В.) разместить материалы проекта планировки и проекта межевания территории для размещения объекта: «Установка сепарации». Юганское нефтяное месторождение», в информационной системе обеспечения градостроительной деятельности Нefтеюганского района.

3. Настоящее постановление подлежит опубликованию в газете «Югорское обозрение» и размещению на официальном сайте органов местного самоуправления Нefтеюганского района.

4. Контроль за выполнением постановления возложить на директора департамента имущественных отношений – заместителя главы Нefтеюганского района Бородину О.В.

Глава района

Г.В.Лапковская

РОССИЙСКАЯ ФЕДЕРАЦИЯ
ПАО «СУРГУТНЕФТЕГАЗ»
Сургутский
научно-исследовательский и проектный институт
«СургутНИПИнефть»
Структурное подразделение

Заказчик – НГДУ «Сургутнефть»

«УСТАНОВКА СЕПАРАЦИЙ».
ЮГАНСКОЕ НЕФТЯНОЕ МЕСТОРОЖДЕНИЕ

ПРОЕКТ ПЛАНИРОВКИ ТЕРРИТОРИИ
ОСНОВНАЯ (УТВЕРЖДАЕМАЯ) ЧАСТЬ


17612-ППТ

СОДЕРЖАНИЕ

Проект планировки территории. Графическая часть.	3
1.1 Чертеж красных линий	3
1.2 Чертеж границ зон планируемого размещения объектов капитального строительства	5
1.3 Чертеж границ существующих и планируемых элементов планировочной структуры	6
Положение о характеристиках планируемого развития территории. Текстовая часть.	6
Положение об очередности планируемого развития территории. Текстовая часть.	8

ПРОЕКТ ПЛАНИРОВКИ ТЕРРИТОРИИ

1.1 ЧЕРТЕЖ КРАСНЫХ ЛИНИЙ

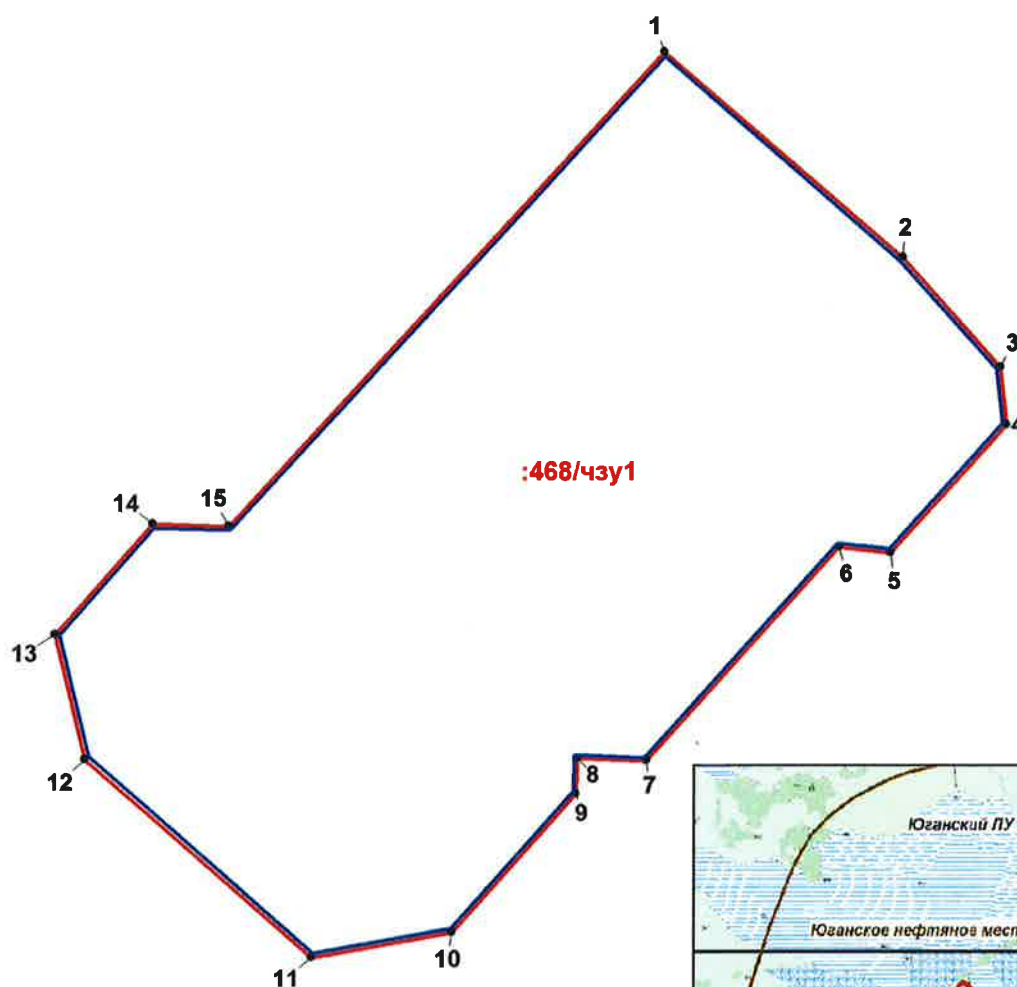

УСЛОВНЫЕ ОБОЗНАЧЕНИЯ

-  граница территории, в отношении которой осуществляется подготовка проекта планировки
-  установленные красные линии
-  1 номер характерной точки


Масштаб 1:5000

Перечень координат характерных точек устанавливаемых красных линий

Обозначение характерных точек границ	Координаты, м	
	X	Y
1	2	3
86:08:0000000:468/чзу1		
1	824201,46	3501082,21
2	824063,23	3501243,27
3	823989,44	3501309,05
4	823950,79	3501312,96
5	823864,17	3501235,5
6	823867,9	3501200,61
7	823723,44	3501071,52
8	823725,31	3501025,51
9	823700,95	3501024,13
10	823607,35	3500940,95
11	823590,59	3500846,85
12	823724,55	3500694,29
13	823808,93	3500673,93
14	823884,04	3500739,15
15	823882,49	3500790,24
1	824201,46	3501082,21

Координаты характерных точек устанавливаемых красных линий определены в местной системе координат МСК 86_Зона_3.

1.2 Чертеж границ зон планируемого размещения объекта

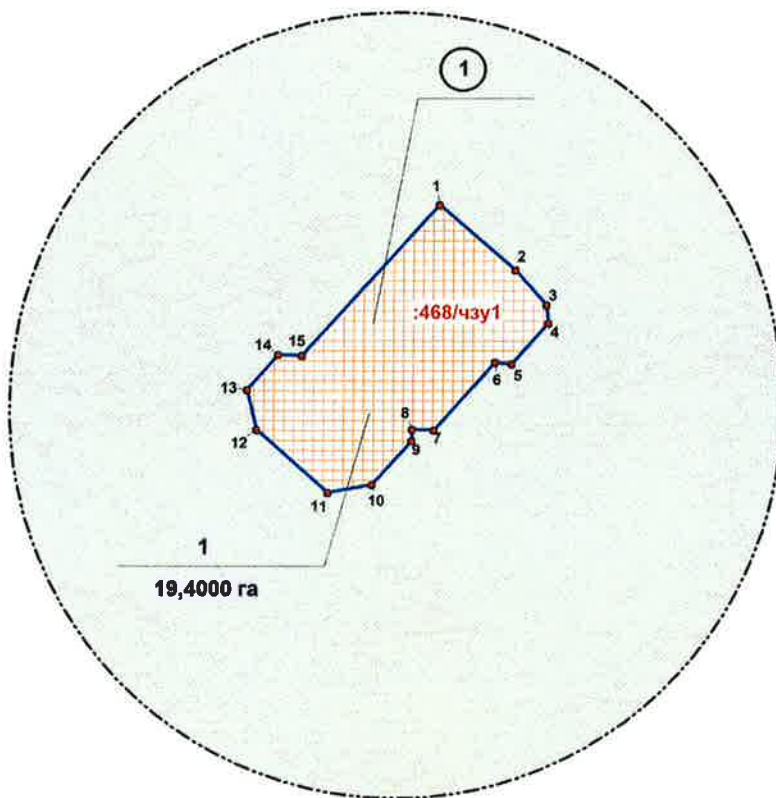

Масштаб 1:10000

Эксплуатация зон проектируемого размещения объектов	
Номер	Наименование
1	Установка сепарации. Юганское нефтяное месторождение
Эксплуатация проектируемых объектов	
Номер	Наименование
1	Установка сепарации. Юганское нефтяное месторождение

УСЛОВНЫЕ ОБОЗНАЧЕНИЯ

- граница территории, в отношении которой осуществляется подготовка проекта планировки
- граница зон планируемого размещения объекта
- номер характерной точки границ зон планируемого размещения объектов
- граница зон с особыми условиями использования территорий, подлежащие установлению
- номер объекта
- номер зоны планируемого размещения объекта
- 19,4000 га** площадь зоны размещения

Перечень координат характерных точек границ зон планируемого размещения проектируемого объекта

Обозначение характерных точек границ	Координаты, м	
	X	Y
1	2	3
86:08:0000000:468/чзу1		
1	824201,46	3501082,21
2	824063,23	3501243,27
3	823989,44	3501309,05
4	823950,79	3501312,96
5	823864,17	3501235,5
6	823867,9	3501200,61
7	823723,44	3501071,52
8	823725,31	3501025,51
9	823700,95	3501024,13
10	823607,35	3500940,95
11	823590,59	3500846,85
12	823724,55	3500694,29
13	823808,93	3500673,93
14	823884,04	3500739,15
15	823882,49	3500790,24
1	824201,46	3501082,21

Координаты границ зоны планируемого размещения проектируемого объекта приведены в системе координат, используемой для ведения Единого государственного реестра недвижимости на территории Ханты-Мансийского автономного округа – Югры (МСК86_Зона_3).

1.3 Чертеж границ зон планируемого размещения линейных объектов, подлежащих переносу (переустройству) из зоны планируемого размещения проектируемого объекта

В связи с отсутствием существующих и планируемых элементов планировочной структуры планируемого размещения проектируемого объекта проектом планировки территории не предусматривается.

ПОЛОЖЕНИЕ О РАЗМЕЩЕНИИ ПРОЕКТИРУЕМОГО ОБЪЕКТА

В административном отношении объект: «Установка сепарации». Юганское нефтяное месторождение (далее – Объект) расположен по адресу: Российская Федерация, Ханты-Мансийский автономный округ-Югра, Нефтеюганский район, Юганский 5 лицензионный участок, Юганское нефтяного месторождения.

Участок работ расположен в 42 км юго-восточнее от пос. Салым и пос. Сивых-Ях, северо-восточнее в 72 км от пос. Муген, южнее в 54 км от пос. Куть-Ях.

Проектируемый объект капитального строительства располагается на лесных участках Нефтеюганского лесничества, Салымского участкового лесничества в эксплуатационных лесах, категория земель – земли лесного фонда.

Строящиеся объекты капитального строительства, на момент подготовки проекта планировки территории, а также объекты капитального строительства, планируемые к строительству в соответствии с ранее утвержденной документацией по планировке территории, в границах планируемой территории отсутствуют.

Характеристики объектов капитального строительства жилого, общественно-делового и иного назначения не разрабатываются, так как объект располагается вне жилых и общественно-деловых зон.

Местоположение земельного участка проектируемого объекта принято с учетом существующей инфраструктуры, технологической взаимосвязи объектов, внешних транспортных связей, сетей инженерно-технического обеспечения и конфигурации объекта проектирования, а также с учетом наименьшего воздействия на рельеф, почвы, растительный и животный мир, за пределами ценных в экологическом и хозяйственном отношении лесов.

Документация разработана с соблюдением норм, правил и стандартов, действующих на территории Российской Федерации, и обеспечивает безопасную для жизни и здоровья людей эксплуатацию объекта.

На территории земельного участка объектов культурного наследия, включённых в единый государственный реестр объектов культурного наследия (памятников истории и культуры) народов Российской Федерации, выявленных объекты культурного наследия либо объектов, обладающих признаками объекта культурного наследия, не имеется.

Участок расположен вне зон охраны/защитных зон объектов культурного наследия. Мероприятия по сохранению объектов культурного наследия от возможного негативного воздействия в связи с размещением объектов не требуются.

На земельном участке отсутствуют кедровые леса.

Особо защитные участки лесов в границах земельного участка под куст скважин отсутствуют.

Редкие и находящиеся под угрозой исчезновения виды растений, грибов и животных, занесенные в Красные книги РФ и ХМАО – Югры, на территории участка под объект отсутствуют. Мероприятия не требуются.

Участок не находится в границах территорий традиционного природопользования коренных малочисленных народов Севера регионального значения в Ханты-Мансийском автономном округе – Югре.

Объект не пересекает реки, ручьи, озёра, не топится паводковыми водами, а также размещается за пределами водоохраных зон и прибрежных защитных полос водных объектов. Мероприятия не требуются.

Земельный участок под установку размещается за пределами зон санитарной охраны артезианских скважин. Мероприятия по охране артезианских скважин не требуются.

В целях осуществления геологического изучения недр, разведки и добычи полезных ископаемых в устанавливаемой зоне планируемого размещения Объекта, в устанавливаемых границах красных линий допускается размещение объектов капитального строительства, в том числе не входящих в состав линейных объектов.

В границах территории, в отношении которой осуществляется подготовка проекта планировки, объекты культурного наследия, включенные в Единый государственный реестр объектов культурного наследия Российской Федерации, выявленные объекты

культурного наследия и объекты, обладающие признаками объекта культурного наследия, отсутствуют.

Необходимость осуществления мероприятий по сохранению объектов культурного наследия от возможного негативного воздействия в связи с размещением проектируемого отсутствует.

Предельные параметры разрешенного строительства, реконструкции объектов капитального строительства, входящих в состав Объекта в границах зоны планируемого размещения этого объекта, не устанавливаются.

Документацией по планировке территории проектируемого объекта «Установка сепарации». Юганское нефтяное месторождение» предусматривается размещение объектов, не относящихся к линейным объектам федерального, регионального или местного значения.

ПОЛОЖЕНИЕ О ОЧЕРЕДНОСТИ ПЛАНИРУЕМОГО РАЗВИТИЯ ТЕРРИТОРИИ

Выделение этапов строительства заданием на проектирование не предусмотрено.

Таблица 1.

Площади земельных участков, необходимые для
строительства и эксплуатации проектируемого объекта

Наименование проектируемого объекта	Площадь вновь испрашиваемых земельных участков, га	Площадь по земельным участкам, стоящих на кадастровом учете и ранее предоставленных в аренду, га	Площадь зоны размещения проектируемого объекта, га
Установка сепарации	19,4000 (земли лесного фонда)	-	19,4000
ВСЕГО	19,4000	-	19,4000

Испрашиваемые земельные участки под строительство
проектируемого объекта

Таблица 2

Площади земельных участков, подлежащих межеванию и способы их образования

Кадастровый (условный) номер земельного участка	Площадь земельного участка, га	Категория земель	Способ образования
86:08:0000000:468/чзу1	19,4000	Земли лесного фонда	Образование земельных участков из земель находящихся в государственной собственности (образование части земельного участка с кадастровым номером 86:08:0000000:468)

РОССИЙСКАЯ ФЕДЕРАЦИЯ
ПАО «СУРГУТНЕФТЕГАЗ»
Сургутский
научно-исследовательский и проектный институт
«СургутНИПИнефть»
Структурное подразделение

Заказчик – НГДУ «Сургутнефть»

«УСТАНОВКА СЕПАРАЦИИ».
ЮГАНСКОЕ НЕФТЯНОЕ МЕСТОРОЖДЕНИЕ

ПРОЕКТ МЕЖЕВАНИЯ ТЕРРИТОРИИ
ОСНОВНАЯ (УТВЕРЖДАЕМАЯ) ЧАСТЬ

17612-ПМТ

СОДЕРЖАНИЕ

Проект межевания территории. Текстовая часть	3
1.1 Перечень и сведения о площади образуемых участков, в том числе возможные способы их образования	3
1.2 Перечень и сведения о площади образуемых земельных участков, которые будут отнесены к территориям общего пользования или имуществу общего пользования, в том числе в отношении которых предполагаются резервирование и (или) изъятие для государственных или муниципальных нужд	4
1.3 Вид разрешенного использования образуемых земельных участков	5
1.4 Целевое назначение лесов, вид (виды) разрешенного использования лесного участка, количественные и качественные характеристики лесного участка, сведения о нахождении лесного участка в границах особо защитных участков лесов	5
1.5 Сведения о границах территории, в отношении которой утвержден проект межевания, содержащие перечень координат характерных точек этих границ в системе координат, используемой для ведения Единого государственного реестра недвижимости. Координаты характерных точек границ территории, в отношении которой утвержден проект межевания, определяются в соответствии с требованиями к точности определения координат характерных точек границ	9
Проект межевания территории. Графическая часть.	10

1. ПРОЕКТ МЕЖЕВАНИЯ ТЕРРИТОРИИ. ТЕКСТОВАЯ ЧАСТЬ

1.1 Перечень и сведения о площади образуемых участков, в том числе возможные способы их образования

На основании статьи 43 Градостроительного кодекса Российской Федерации подготовка проектов межевания территории осуществляется, для:

1) определения местоположения границ, образуемых и изменяемых земельных участков;

2) установления, изменения, отмены красных линий для застроенных территорий, в границах которых не планируется размещение новых объектов капитального строительства, а также для установления, изменения, отмены красных линий в связи с образованием и (или) изменением земельного участка, расположенного в границах территории, применительно к которой не предусматривается осуществление деятельности по комплексному и устойчивому развитию территории, при условии, что такие установление, изменение, отмена влекут за собой исключительно изменение границ территории общего пользования.

Проект межевания выполнен на основании сведений, полученных из Единого государственного реестра недвижимости. Объект проектирования расположен на землях лесного фонда. В соответствии с Федеральным законом от 03.08.2018 №342-ФЗ "О внесении изменений в Градостроительный кодекс Российской Федерации " с 01.09.2018 образование лесных участков в целях размещения объектов осуществляется на основании утвержденного проекта межевания территории.

Проектом межевания установлены границы земельных участков для предоставления в долгосрочную аренду.

Границы и координаты земельных участков в графических материалах определены в местной системе координат Ханты-Мансийского автономного округа – Югры МСК-86.

Таблица 1

Характеристика объекта

Наименование объекта	Описание местоположения объекта	Общая площадь образованных земельных участков (частей) под объект, кв.м.
«Установка сепарации». Юганское нефтяное месторождение»	Ханты-Мансийский автономный округ - Югра, муниципальное образование Нефтеюганский район, Юганский 5 лицензионный участок, Юганское нефтяное месторождение, Нефтеюганское лесничество, Салымское участковое лесничество	194000

Границы образуемых и изменяемых земельных участков определяются в соответствии с градостроительным регламентом и нормами отвода земельных участков для конкретных видов деятельности, установленными в соответствии с Федеральными законами и техническими регламентами

Таблица 2

Площади земельных участков, подлежащих межеванию и способы их образования

№ п/п	Кадастровый (условный) номер земельного участка (части)	Площадь земельного участка (части), кв.м.	Номер кадастрового квартала	Категория земель	Способ образования
1	86:08:0000000:468/чзу1	194000	86:08:0030702	Земли лесного фонда	Образование земельных участков из земель находящихся в государственной собственности (образование части земельного участка с кадастровым номером 86:08:0000000:468)

Перечень координат характерных точек границ территории, в отношении которой подготовлен проект межевания

Обозначение характерных точек границ	Координаты, м	
	X	Y
1	2	3
86:08:0000000:468/чзу1		
1	824201,46	3501082,21
2	824063,23	3501243,27
3	823989,44	3501309,05
4	823950,79	3501312,96
5	823864,17	3501235,5
6	823867,9	3501200,61
7	823723,44	3501071,52
8	823725,31	3501025,51
9	823700,95	3501024,13
10	823607,35	3500940,95
11	823590,59	3500846,85
12	823724,55	3500694,29
13	823808,93	3500673,93
14	823884,04	3500739,15
15	823882,49	3500790,24
1	824201,46	3501082,21

1.2 Перечень и сведения о площади образуемых земельных участков, которые будут отнесены к территориям общего пользования или имуществу общего пользования, в том числе в отношении которых предполагаются резервирование и (или) изъятие для государственных или муниципальных нужд

Изъятие земельных участков для государственных или муниципальных нужд для размещения проектируемого объекта не требуется.

1.3 Вид разрешенного использования образуемых земельных участков

Виды разрешённого использования для земельных участков устанавливаются в соответствии с Классификатором видов разрешённого использования земельных участков, утверждённого Приказом Минэкономразвития России от 01.09.2014 №540.

Виды разрешённого использования земельных участков, подлежащих межеванию представлены в таблице 2.

Таблица 2

№ п/п	Образуемые части земельного участка	Наименование вида разрешённого использования земельного участка	Описание вида разрешённого использования земельного участка
1	86:08:0000000:468/чзу1	Недропользование (6.1)	Осуществление геологических изысканий; добыча полезных ископаемых открытым (карьеры, отвалы) и закрытым (шахты, скважины) способами; размещение объектов капитального строительства, в том числе подземных, в целях добычи полезных ископаемых; размещение объектов капитального строительства, необходимых для подготовки сырья к транспортировке и (или) промышленной переработке; размещение объектов капитального строительства, предназначенных для проживания в них сотрудников, осуществляющих обслуживание зданий и сооружений, необходимых для целей недропользования, если добыча полезных ископаемых происходит на межселенной территории

1.4 Целевое назначение лесов, вид (виды) разрешенного использования лесного участка, количественные и качественные характеристики лесного участка, сведения о нахождении лесного участка в границах особо защитных участков лесов

Качественные и количественные характеристики испрашиваемых земельных (лесных) участков

Субъект Российской Федерации: ХМАО-Югра

Муниципальный район: Нефтеюганский район

Категория земель: земли лесного фонда

Вид использования лесов в соответствии со ст. 25 Лесного кодекса РФ:

**Осуществление геологического изучения недр, разведка и добыча полезных ископаемых;
заготовка древесины**

1. Участок расположен в эксплуатационных лесах, категории защитных лесов --, Нефтеюганское лесничество, Салымское участковое лесничество, -- урочище, в кварталах № 711, 712 – эксплуатационные леса, площадь – 19,4000 га (194000 кв.м.), кадастровый (условный) номер земельного участка (части): 86:08:0000000:468/чзу1, номер учётной записи в государственном лесном реестре: --
2. Лесистость муниципального района: 49,9%
3. Общая площадь участка: 19,4000 га
в том числе:

Общая площадь- всего	В том числе									
	лесные земли					нелесные земли				
	покрытые лесной растительностью	в том числе покрытые лесными культурами	лесные питомники, плантации	непокрытые лесной растительностью	Итого	дороги	просеки	болота	другие	Итого
1	2	3	4	5	6	7	8	9	10	11
19,4000	16,9374	0	0	0	16,9374	0	0	1,8357	0	1,8357

4. Сведения об особо защитных участках лесов (ОЗУ), особо охраняемых природных территориях (ООПТ), зонах с особыми условиями использования территорий на проектируемом лесном участке

Наименование участкового лесничества	Наименование урочища (при наличии)	Виды ОЗУ, наименование ООПТ, виды зон с особыми условиями использования территорий	Перечень лесных кварталов или их частей	Перечень лесных выделов или их частей	Площадь (га)
1	2	3	4	5	6
-	-	-	-	-	-

5. Сведения об обременениях: Договор аренды лесных участков № 0046/18-06-ДА от 14.02.2018 г.

6. Качественные и количественные характеристики проектируемого лесного участка

6.1. Характеристика насаждений лесного участка

Целевое назначение лесов	Номер квартала	Номер выдела	Преобладающая порода	Площадь(га)/ запас древесины (куб.м)	В том числе по группам возраста древостоя (куб.м)			
					Молодняки	Средне-возрастные	Приспевающие	Спелые и перестойные
1	2	3	4	5	6	7	8	9
эксплуатационные	711	2	Сосна	17,6781 / 530	0	0	0	17,6781 / 530
эксплуатационные	711	1		0,8690 / --	Болото верховое сфагновое др. порода: с, зарастание: 30%			
эксплуатационные	712	8		0,8529 / --	Болото верховое сфагновое др. порода: с, зарастание: 30%			
Всего по отводу:				19,4000 / 530	0	0	0	17,6781 / 530

6. 2. Средние таксационные показатели насаждений лесного участка

Номер квартала	Номер выдела	Целевое назначение лесов	Преобладающая порода	Состав насаждений	Возраст насаждений	Бонитет насаждений	Полнота древостоев	Средний запас древесины (куб.м/га)			
								Молодняки	Средне-возрастные	Приспевающие	Спелые и перестойные
1	2	3	4	5	6	7	8	9	10	11	12
711	2	эксплуатационные	Сосна	10С	130	5Б	0.4	0	0	0	30

7. Участок **пригоден** для заявленных целей

8. Цели использования: всего **19,4000 га**, в том числе:

Вид использования лесов: Осуществление геологического изучения недр, разведка и добыча полезных ископаемых; заготовка древесины

Площадь: **19,4000 га**, из них:

Защитные леса - - га;
Эксплуатационные леса - **19,4000** га;

под объект: **«Установка сепарации». Юганское нефтяное месторождение»**


9. При составлении качественных и количественных характеристик испрашиваемого земельного (лесного) участка сделаны следующие замечания и предложения (заключения территориального отдела является обязательным пунктом): **Замечаний нет**

При проведении натурного обследования проектируемого лесного участка были выявлены следующие несоответствия с материалами лесоустройства: **Не выявлены**

Неотъемлемой частью качественной и количественной характеристики проектируемого лесного участка является схема расположения и граница проектируемого лесного участка

Субъект Российской Федерации: ХМАО-Югра
Муниципальное образование: Нефтеюганский район
Категория земель: Земли лесного фонда
Лесничество (лесопарк): Нефтеюганское
Участковое лесничество: Салымское
Цель предоставления лесного участка:
"Установка сепарации". Юганское нефтяное месторождение"
Общая площадь: 19,4000га

Масштаб 1:25000

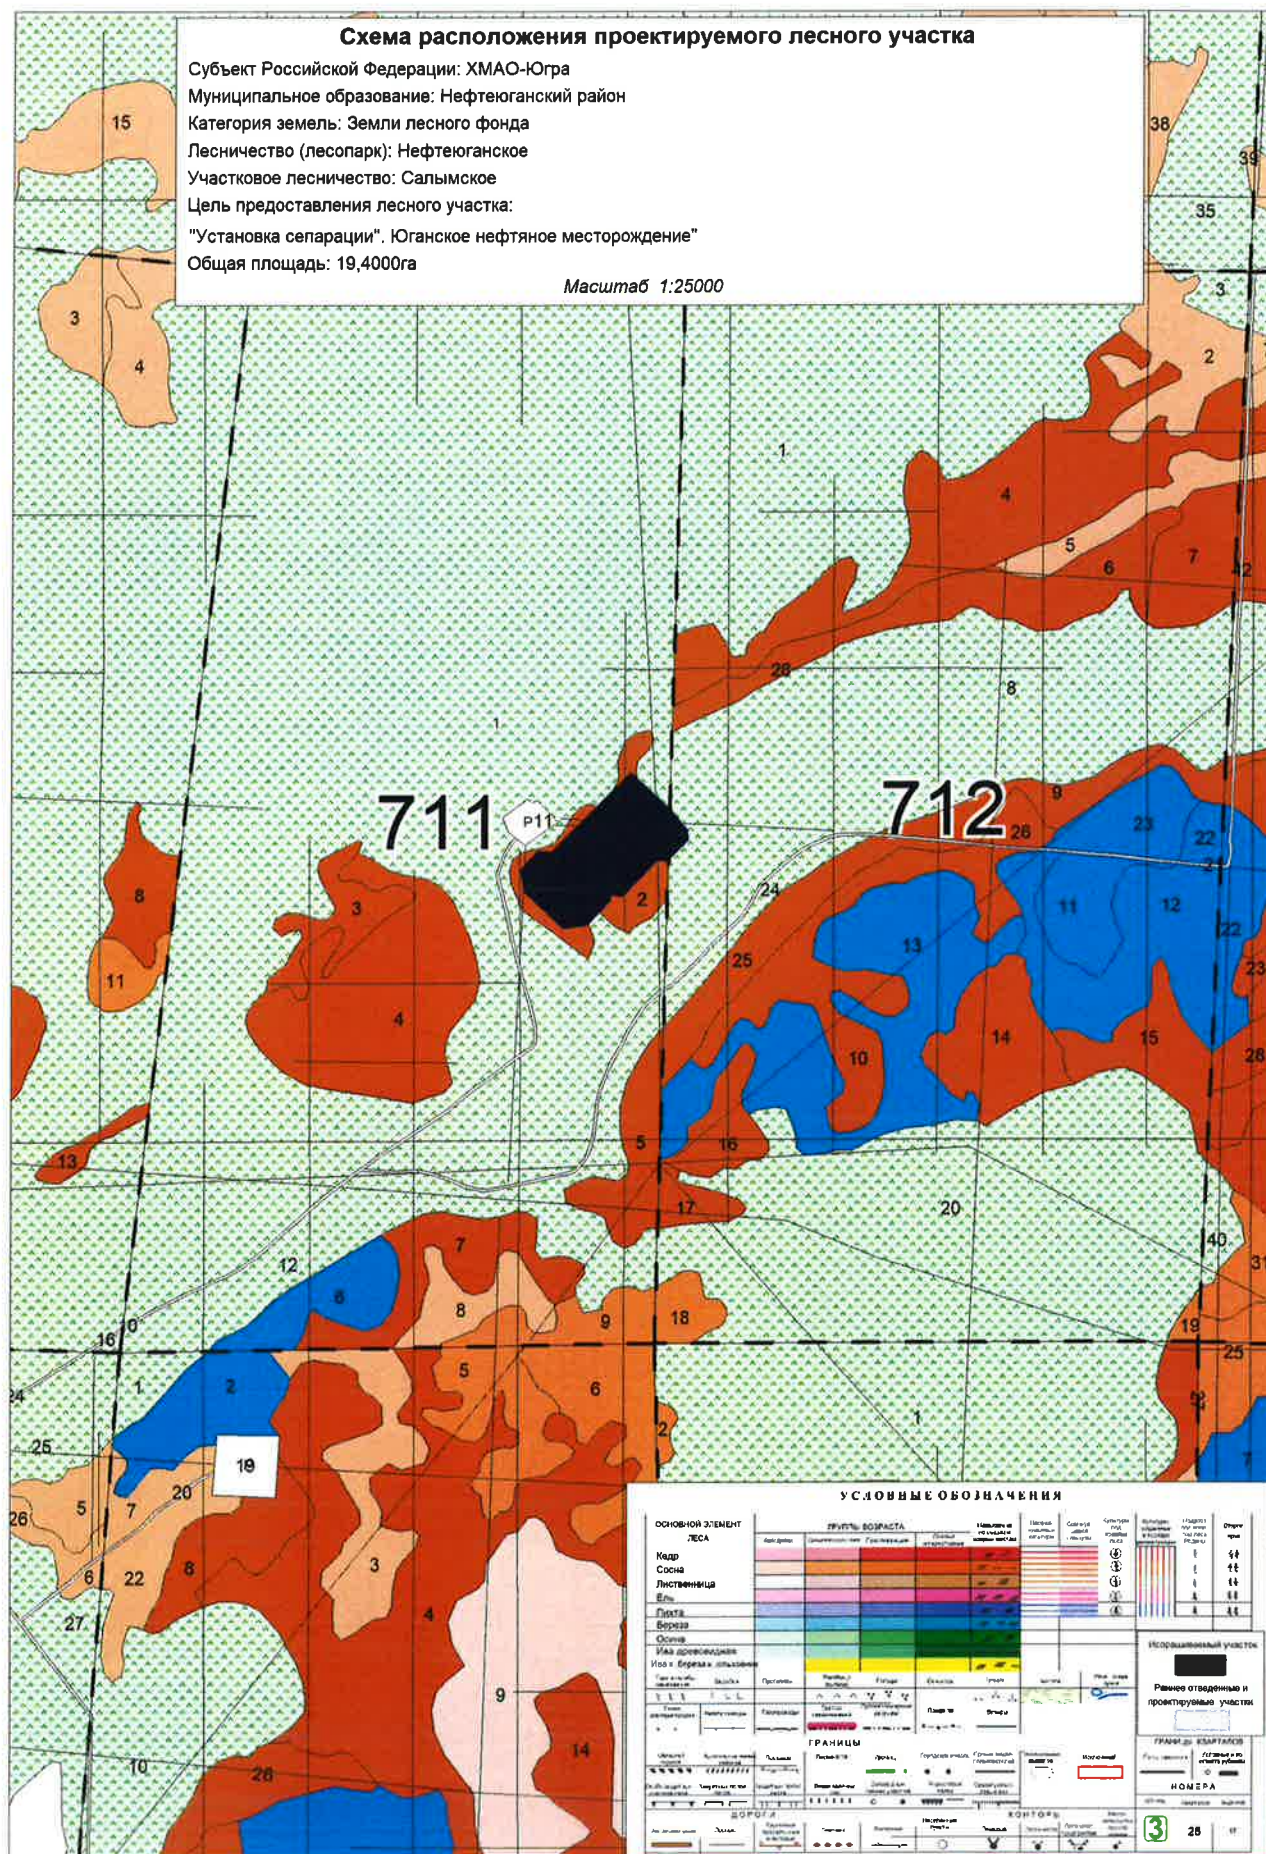

1.5 Сведения о границах территории, в отношении которой утвержден проект межевания, содержащие перечень координат характерных точек этих границ в системе координат, используемой для ведения Единого государственного реестра недвижимости. Координаты характерных точек границ территории, в отношении которой утвержден проект межевания, определяются в соответствии с требованиями к точности определения координат характерных точек границ

Обозначение характерных точек границ	Координаты, м	
	X	Y
1	2	3
86:08:0000000:468/чзу1		
1	824201,46	3501082,21
2	824063,23	3501243,27
3	823989,44	3501309,05
4	823950,79	3501312,96
5	823864,17	3501235,5
6	823867,9	3501200,61
7	823723,44	3501071,52
8	823725,31	3501025,51
9	823700,95	3501024,13
10	823607,35	3500940,95
11	823590,59	3500846,85
12	823724,55	3500694,29
13	823808,93	3500673,93
14	823884,04	3500739,15
15	823882,49	3500790,24
1	824201,46	3501082,21

2. ПРОЕКТ МЕЖЕВАНИЯ ТЕРРИТОРИИ. ЧЕРТЕЖИ МЕЖЕВАНИЯ

Чертеж межевания территории


Ханты-Мансийский автономный округ - Югра, муниципальное образование Нефтеюганский район, Юганский 5 лицензионный участок, Юганское нефтяное месторождение, Нефтеюганское лесничество, Салымское участковое лесничество, кварталы 711, 712

Вид формирования: Учет изменений земельного участка с кадастровым номером 86:08:0000000:468 в связи с образованием частей

Землепользователь: ПАО "Сургутнефтегаз"

Объект: "Установка сепарации". Юганское нефтяное месторождения"

Масштаб 1:5000

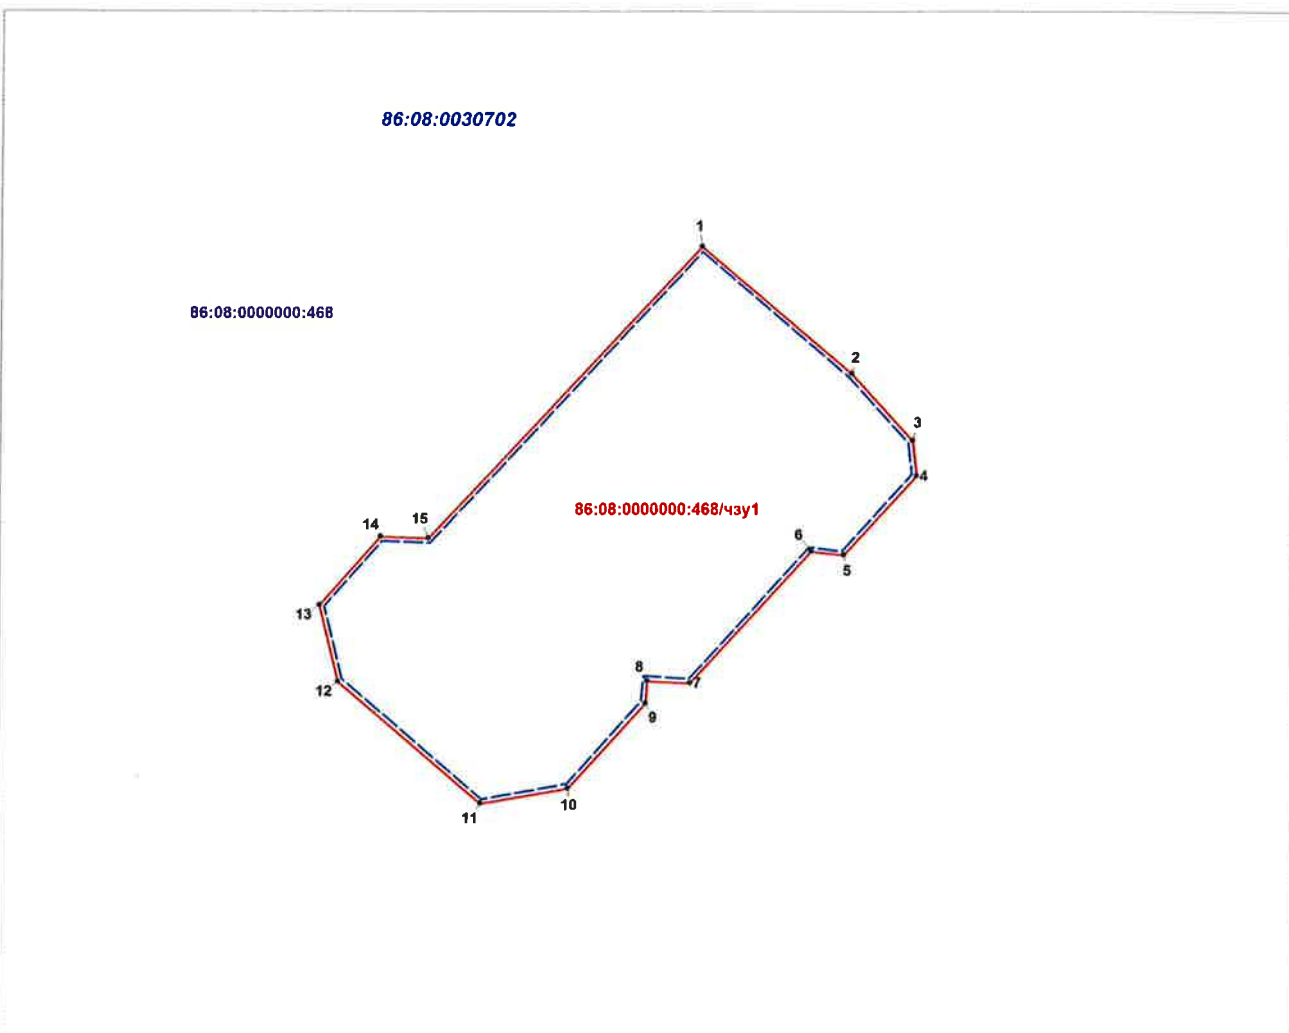

Условные обозначения:

86:08:0000000:468/чзу1



- обозначение образуемой части земельного участка
- граница образуемой части земельного участка, (красные линии, утвержденные в составе проекта планировки территории)

86:03:0000000:468

*1



- кадастровые номера земельных участков
- характерные точки границы образуемых частей
- линия отступа от красных линий в целях определения мест допустимого размещения зданий, строений, сооружений

86:08:0030702

- номер кадастрового квартала

Примечание:

На данной территории отсутствуют планируемые и существующие элементы планировочной структуры.

В связи с отсутствием земельных участков, учтенных в ЕГРН, установление публичных сервитутов не требуется.

№ п/п	Кадастровый (условный) номер земельного участка	Местоположение земельного участка	Категория земель / Целевое назначение лесов	Площадь, кв. м.	Вид разрешенного использования
Сведения об исходном земельном участке					
-	86:08:0000000:468	Ханты-Мансийский Автономный округ - Югра, р-н Нефтеюганский, Салымский лесхоз	Земли лесного фонда	1217889984	участок лесного фонда
Сведения об образуемой части земельного участка					
1	86:08:0000000:468/чзу1	Ханты-Мансийский автономный округ - Югра, МО Нефтеюганский район, Юганский 5 лицензионный участок, Юганское нефтяное месторождение, Нефтеюганское лесничество, Салымское участковое лесничество, кварталы 711, 712	Земли лесного фонда / эксплуатационные леса	194000	Осуществление геологического изучения недр, разведка и добыча полезных ископаемых (Установка сепарации, Юганское нефтяное месторождение)