



АДМИНИСТРАЦИЯ НЕФТЕЮГАНСКОГО РАЙОНА

ПОСТАНОВЛЕНИЕ

26.10.2021

№ 1852-нп

г.Нефтеюганск

Об утверждении документации по планировке межселенной территории
для размещения объекта: «Обустройство
куста скважин № Пр3 Правдинского месторождения»

В соответствии с Градостроительным кодексом Российской Федерации, Федеральным законом от 06.10.2003 № 131-ФЗ «Об общих принципах организации местного самоуправления в Российской Федерации», постановлениями администрации Нefтеюганского района от 15.10.2018 № 1732-па-нпа «Об утверждении порядка подготовки документации по планировке территории, разрабатываемой на основании решения Главы Нefтеюганского района и порядка принятия решений об утверждении документации по планировке территории Нefтеюганского района», от 06.08.2021 № 1299-па «О подготовке документации по планировке межселенной территории для размещения объекта: «Обустройство куста скважин № Пр3 Правдинского месторождения», учитывая протокол публичных слушаний от 14.10.2021 № 72 и заключение о результатах публичных слушаний от 25.10.2021 № 72, на основании заявления публичного акционерного общества «Нефтяная компания «Роснефть» от 24.08.2021 № 03-02-2800 п о с т а н о в л я ю:

1. Утвердить проект планировки территории для размещения объекта: «Обустройство куста скважин № Пр3 Правдинского месторождения» (приложение).

2. Комитету по градостроительству администрации Нefтеюганского района (Фоминых А.В.) разместить материалы проекта планировки территории для размещения объекта: «Обустройство куста скважин № Пр3 Правдинского месторождения» в информационной системе обеспечения градостроительной деятельности Нefтеюганского района.

3. Настоящее постановление подлежит опубликованию в газете «Югорское обозрение» и размещению на официальном сайте органов местного самоуправления Нefтеюганского района.

4. Контроль за выполнением постановления возложить на директора департамента имущественных отношений – заместителя главы Нefтеюганского района Бородину О.В.

Глава района

Г.В.Лапковская

Приложение
к постановлению администрации
Нефтеюганского района
от 26.10.2021 № 1852-н9



Общество с ограниченной ответственностью «РН-БашНИПНефть»
(ООО «РН-БашНИПНефть»)

ОБУСТРОЙСТВО КУСТА СКВАЖИН № ПРЗ ПРАВДИНСКОГО МЕСТОРОЖДЕНИЯ

Проект планировки территории

Часть 1

Основная часть

2021



Общество с ограниченной ответственностью «РН-БашНИПИнефть»
(ООО «РН-БашНИПИнефть»)

Экз. № _____
Данный материал является интеллектуальной
собственностью ООО «РН-БашНИПИнефть».
Запрещается размножать, передавать другим
организациям и лицам для целей, не
предусмотренных настоящим проектом

ОБУСТРОЙСТВО КУСТА СКВАЖИН № ПРЗ ПРАВДИНСКОГО МЕСТОРОЖДЕНИЯ

Проект планировки территории

Часть 1

Основная часть

1980613/0451Д-П-00000-ППТ

Вам. Инв. №	
Подп. и дата	
Инв. № подл.	

Руководитель
Проектного офиса

Главный инженер проекта



Ю.Н. Песчаскин

А.А. Асадуллин

2021

Состав проектной документации

Наименование			Примечание
I	ПРОЕКТ ПЛАНИРОВКИ ТЕРРИТОРИИ		
Часть 1	1980613/0451Д-П-00000-ППТ	Основная часть	ООО «РН-БашНИПИнефть»
Раздел 1	1980613/0451Д-П-00000-ППТ-ГЧ	Проект планировки территории. Графическая часть	ООО «РН-БашНИПИнефть»
Раздел 2	1980613/0451Д-П-00000-ППТ-ТЧ	Положение о размещении линейных объектов	ООО «РН-БашНИПИнефть»
Часть 2	1980613/0451Д-П-00000-ППТ	Материалы по обоснованию проекта планировки территории	ООО «РН-БашНИПИнефть»
Раздел 3	1980613/0451Д-П-00000-ППТ-ГЧ	Материалы по обоснованию проекта планировки территории. Графическая часть	ООО «РН-БашНИПИнефть»
Раздел 4	1980613/0451Д-П-00000-ППТ-ТЧ	Материалы по обоснованию проекта планировки территории. Пояснительная записка	ООО «РН-БашНИПИнефть»
Приложения	1980613/0451Д-П-00000-ППТ	Перечень приложений	ООО «РН-БашНИПИнефть»

Инв. № подл.	Подпись и дата	Взам. инв. №						
						1980613/0451Д-П-00000-ППТ		
Изм.	Кол.уч.	Лист	№ док.	Подпись	Дата			
Разработал		Горб А.Н.		<i>Горб А.Н.</i>	07.21			
Состав проекта						Стадия	Лист	Листов
						П		1
						ООО «РН-БашНИПИнефть»		
Гл. спец.		Горб А.Н.		<i>Горб А.Н.</i>	07.21			

Формат А4

Содержание основной части


		Наименование				Стр.
		I. ПРОЕКТ ПЛАНИРОВКИ ТЕРРИТОРИИ				
		Основная часть проекта планировки. Общие положения				5
		Раздел 1. Проект планировки территории. Графическая часть				6
		Чертеж красных линий М: 1:5000				7
		Чертеж границ зон планируемого размещения линейных объектов М 1:5 000				8
		Чертеж границ зон планируемого размещения линейных объектов, подлежащих реконструкции в связи с изменением их местоположения				22
		Раздел 2. Положение о размещении линейных объектов				23
		2.1 Наименование, основные характеристики и назначение планируемых для размещения линейных объектов, а также линейных объектов, подлежащих реконструкции в связи с изменением их местоположения				23
		2.2 Перечень субъектов Российской Федерации, муниципальных районов, городских округов в составе субъектов Российской Федерации, перечень поселений, населенных пунктов, внутригородских территорий городов федерального значения, на территориях которых устанавливается зона планируемого размещения линейного объекта				25
		2.3 Перечень координат характерных точек границ зон планируемого размещения линейных объектов				25
		2.4 Перечень координат характерных точек границ зон планируемого размещения линейных объектов, подлежащих реконструкции в связи с изменением их местоположения				36
		2.5 Предельные параметры разрешенного строительства, в границах зон их планируемого размещения, реконструкции объектов строительства, реконструкции объектов капитального строительства, входящих в состав линейных объектов в границах зон их планируемого размещения				36
		2.6 Информация о необходимости осуществления мероприятий по защите сохраняемых объектов капитального строительства (здание, строение, сооружение, объекты, строительство которых не завершено) существующих и строящихся на момент подготовки проекта планировки территории, а также объектов капитального строительства планируемых к строительству в соответствии ранее утвержденной документацией по планировке территории, от возможного негативного воздействия в связи с размещением линейных объектов				36
		2.7 Информация о необходимости осуществления мероприятий по сохранению объектов культурного наследия и территории традиционного природопользования коренных малочисленных народов Севера, Сибири и Дальнего Востока от возможного негативного воздействия в связи с размещением линейного объекта				37
		2.8 Информация о необходимости осуществления мероприятий по охране окружающей среды				37
		2.9 Информация о необходимости осуществления мероприятий по защите территорий от чрезвычайных ситуаций природного и техногенного характера, в том числе по обеспечению пожарной безопасности и гражданской обороне				40
		Перечень нормативно-технической документации				42

Инв. № подл.	Подпись и дата	Взам. инв. №	1980613/0451Д-П-00000-ППТ							
			Изм.	Кол.уч.	Лист	№ док.	Подпись	Дата		
			Разработал	Горб А.Н.		07/21	Основная часть	Стадия	Лист	Листов
								П	1	39
								ООО «РН-БашНИПинефть»		
			Гл. спец.	Горб А.Н.		07/21				

Формат А4

РАЗДЕЛ 1. ПРОЕКТ ПЛАНИРОВКИ ТЕРРИТОРИИ. ГРАФИЧЕСКАЯ ЧАСТЬ

Схема расположения объекта на листах

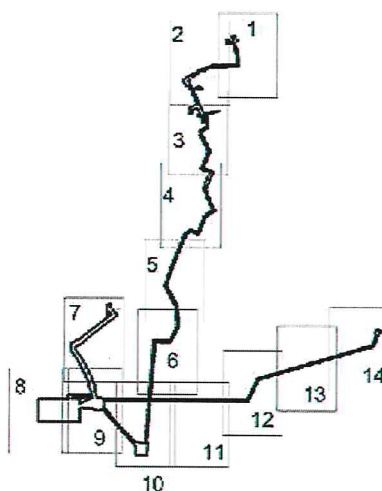X
1
1

Скопикация зон планируемого размещения линейных объектов

Номер	Наименование
1	СБустройство куста скважин № ПрЗ Правдинского месторождения

УСЛОВНЫЕ ОБОЗНАЧЕНИЯ

- границы территорий, в отношении которых осуществляется подготовка проекта планировки
- номера характерных точек границ зон планируемого размещения линейных объектов
- номер линейного объекта
- границы зон планируемого размещения линейных объектов
- номер зоны планируемого размещения объектов
38,8377 га - площадь зоны размещения
- граница кадастрового деления
- площади под проектируемым кустом НППрЗ, узлы задвижек
- оси проектируемых ЭЛ 6 кВ (ВОЛС)
- оси проектируемых нефтегазосборных сетей
- оси проектируемых подъездов
- оси проектируемого водовода

Взам. инв. №

Подпись и дата

Инв. № подл.

Изм.	Кол.уч.	Лист	Нед.ок.	Подпись	Дата

1980613/0451Д-П-00000-ППТ

Лист

3

Формат А4

Чертеж красных линий

Чертеж красных линий не разрабатывается, согласно Федеральному закону от 02.08.2019 №263 ФЗ "О внесении изменений в Градостроительный кодекс Российской Федерации и отдельные законодательные акты Российской Федерации" Пункт 11 статья 1 Градостроительного Кодекса Российской Федерации - красные линии - линии, которые обозначают границы территорий общего пользования и подлежат установлению, изменению или отмене в документации по планировке территории.

Инв. № подл.	Подпись и дата	Взам. инв. №


Изм.	Кол.уч.	Лист	Недок.	Подпись	Дата	1980613/0451Д-П-00000-ППТ	Лист
							4

Формат А4

Чертеж границ зон планируемого размещения линейных объектов
Масштаб 1:5 000

Экспликация проектируемых линейных объектов

Номер	Наименование
1	ВЛ 6 кВ на куст ПрЗ (ВОЛС)
2	Высоконапорный водовод. Т.вр. куст № 154 - куст № ПрЗ
3	Куст скважин ПрЗ
4	Нефтегазосборные сети куст №ПрЗ - т. вр. куст №110
5	Нефтегазосборные сети т. вр. 50 - т. вр. 45
6	Нефтегазосборные сети т. вр. № 49 - т. вр. № 45 (вторая нитка)
7	Нефтегазосборные сети т. вр. куст №112 - т. вр. № 50 (вторая нитка)
8	Подъезд к кусту скважин № ПрЗ (ПК0+00 - ПК3+3,14)
9	Подъезд к кусту скважин № ПрЗ (ПК3+3,14 - ПК5+10,2)
10	Узлы задвижек
11	Узлы задвижек с подъездами

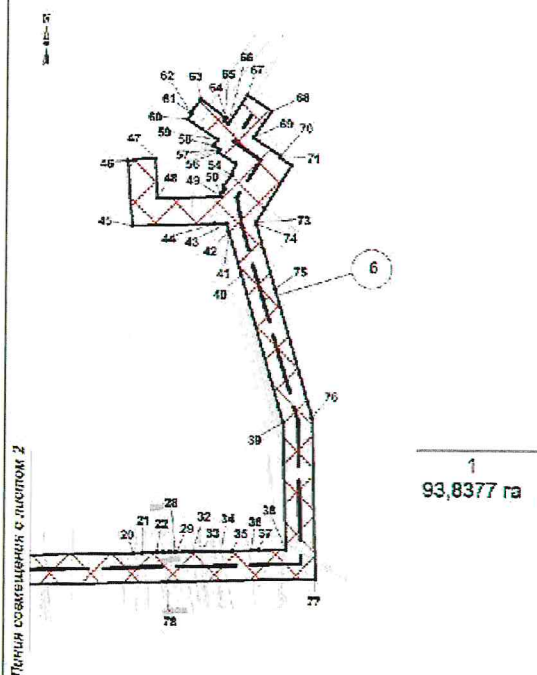

Инов. № подл.	Подпись и дата	Взам. инв. №

Изм.	Кол.уч.	Лист	Недок.	Подпись	Дата

1980613/0451Д-П-00000-ППТ


Лист

5

Формат А4

Чертеж границ зон планируемого размещения линейных объектов
Масштаб 1:5 000

№
1
А

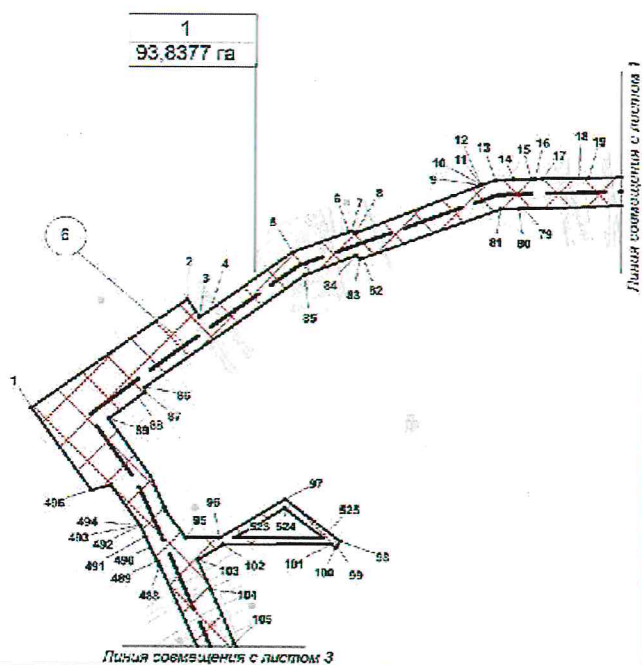

Инв. № подл.	Подпись и дата	Взам. инв. №

Изм.	Кол.уч.	Лист	Недок.	Подпись	Дата

1980613/0451Д-П-00000-ППТ


Лист
6

Формат А4

Чертеж границ зон планируемого размещения линейных объектов
Масштаб 1:5 000

А
1

Линия совмещения с листом 2

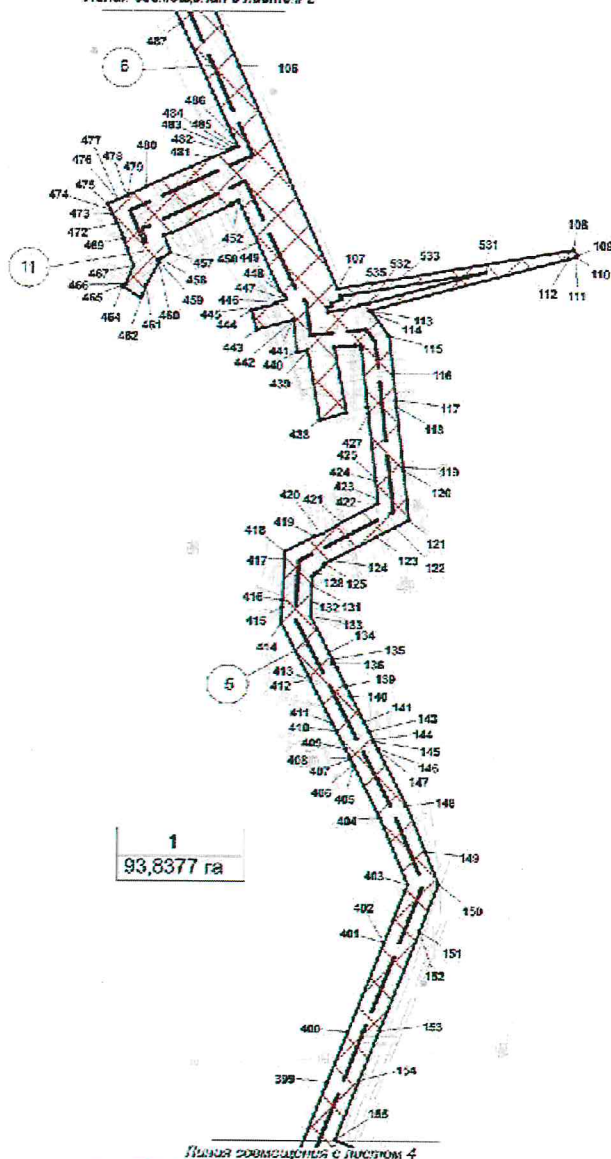


Инв. № подл.	Подпись и дата	Взам. инв. №				
Изм.	Кол.уч.	Лист	Недоп.	Подпись	Дата	Лист
						7

1980613/0451Д-П-00000-ППТ

Формат А4

Чертеж границ зон планируемого размещения линейных объектов
Масштаб 1:5 000

Х
А

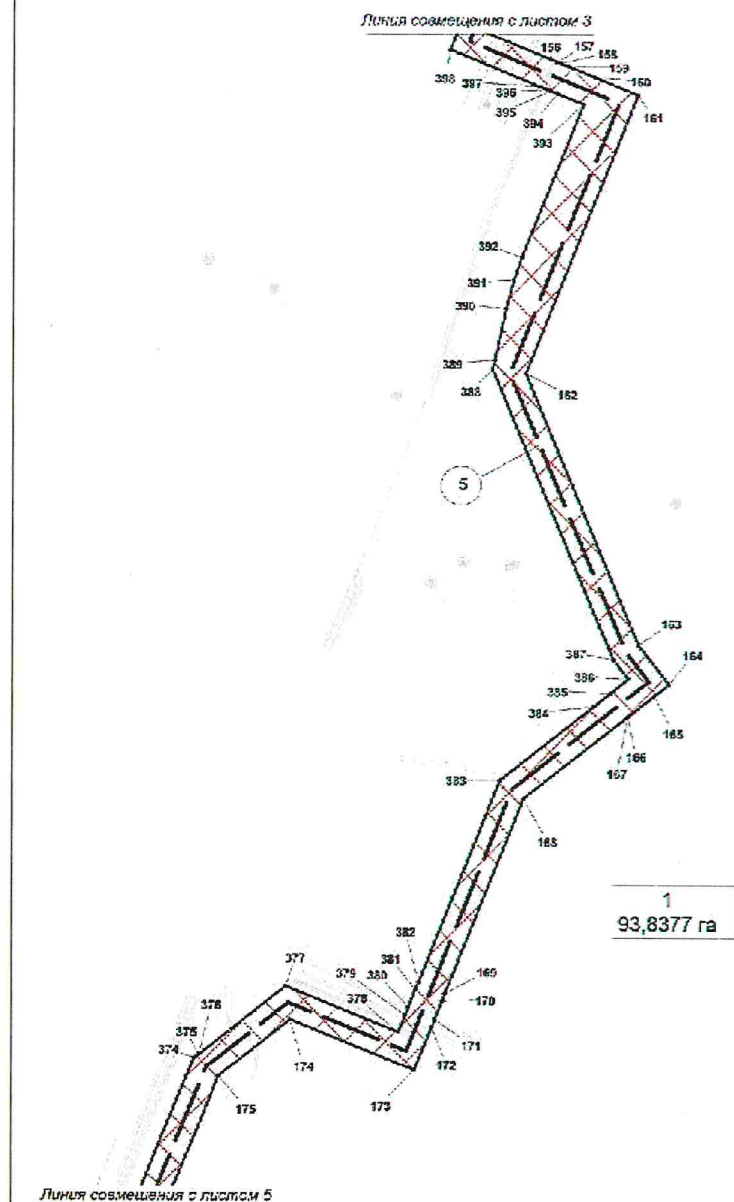

Инв. №	подл.	Подпись и дата	Взам. инв. №
Изм.	Кол.уч.	Лист	Недоп.
Подпись	Дата		

1980613/0451Д-П-00000-ППТ

Лист


8

Формат А4

Чертеж границ зон планируемого размещения линейных объектов
Масштаб 1:5 000

я
1
А

Линия совмещения с листом 4

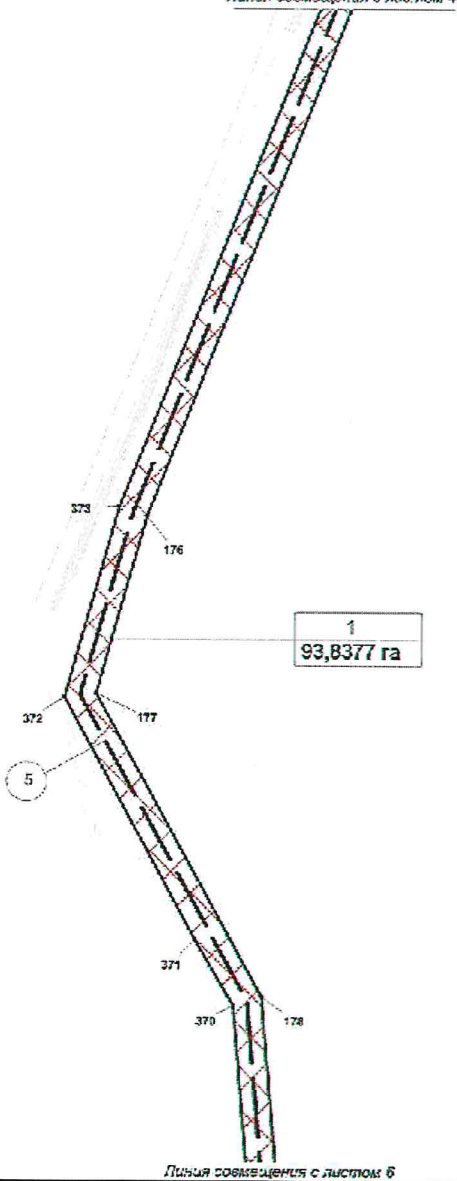


Инв. №	подл.	Подпись и дата	Взам. инв. №							Лист
Изм.	Кол.уч.	Лист	Недок.	Подпись	Дата	1980613/0451Д-П-00000-ППТ				9

Формат А4

Чертеж границ зон планируемого размещения линейных объектов
Масштаб 1:5 000

и
л
а

Линия соотнесения с листом 5

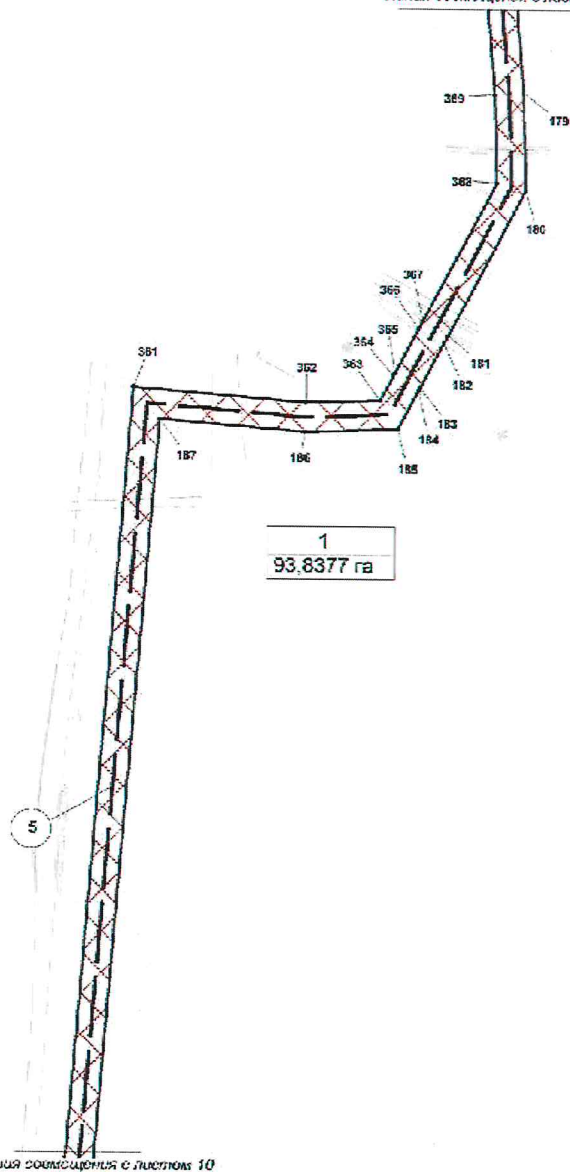

Линия соотнесения с листом 10

Изм.	Кол.уч.	Лист	Недоп.	Подпись	Дата


1980613/0451Д-П-00000-ППТ

Лист

10

Формат А4

Чертеж границ зон планируемого размещения линейных объектов
Масштаб 1:5 000

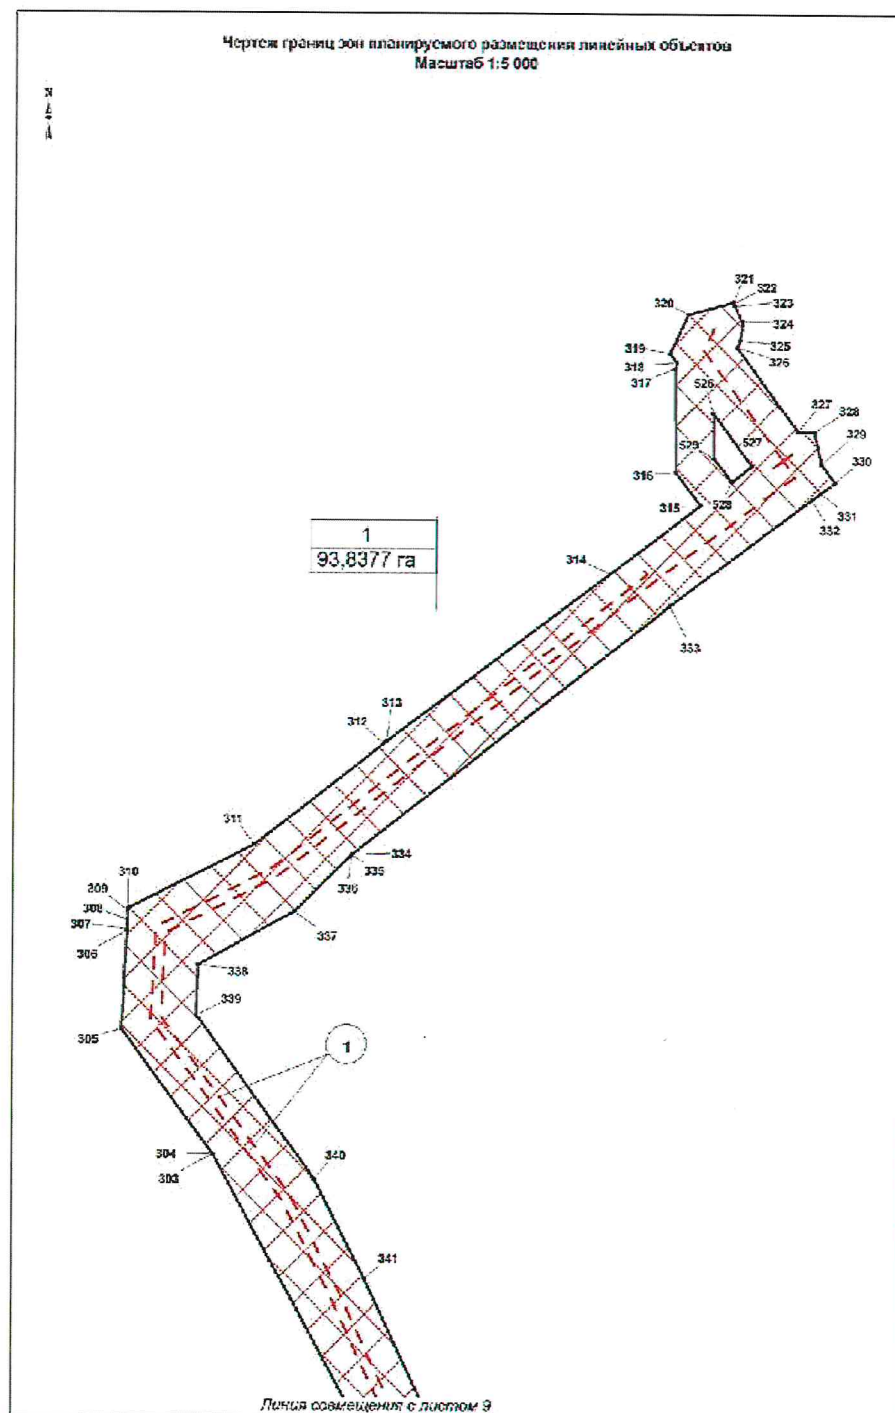

Инв. № подл.	Подпись и дата	Взам. инв. №

Изм.	Кол.уч.	Лист	Недок.	Подпись	Дата

1980613/0451Д-П-00000-ППТ

Лист


11

Формат А4

Чертеж границ зон планируемого размещения линейных объектов
Масштаб 1:5 000

К
7
А

1
93,8377 га

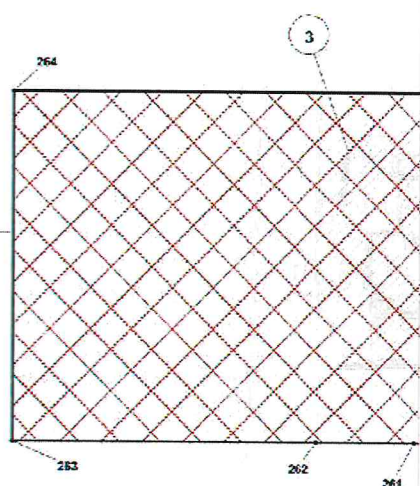

Инов. № подл.	Подпись и дата	Взам. инв. №


Изм.	Кол.уч.	Лист	№ док.	Подпись	Дата

1980613/0451Д-П-00000-ППТ

Лист
12

Формат А4

Чертеж границ зон планируемого размещения линейных объектов
Масштаб 1:5 000

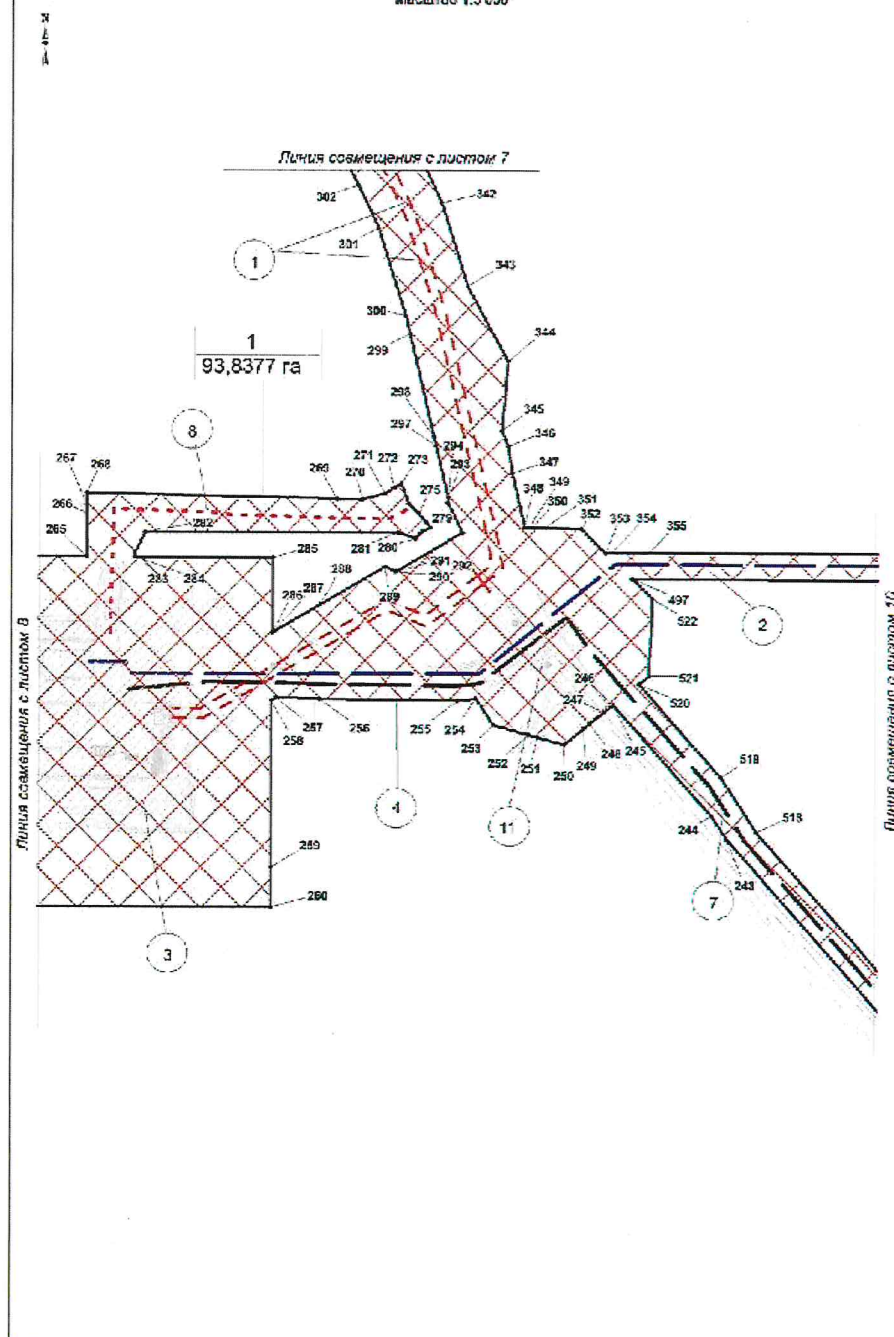

Инв. № подл.	Подпись и дата	Взам. инв. №

Изм.	Кол.уч.	Лист	Недоп.	Подпись	Дата


1980613/0451Д-П-00000-ППТ

Лист

13

Формат А4

Чертеж границ зон планируемого размещения линейных объектов
Масштаб 1:5 000

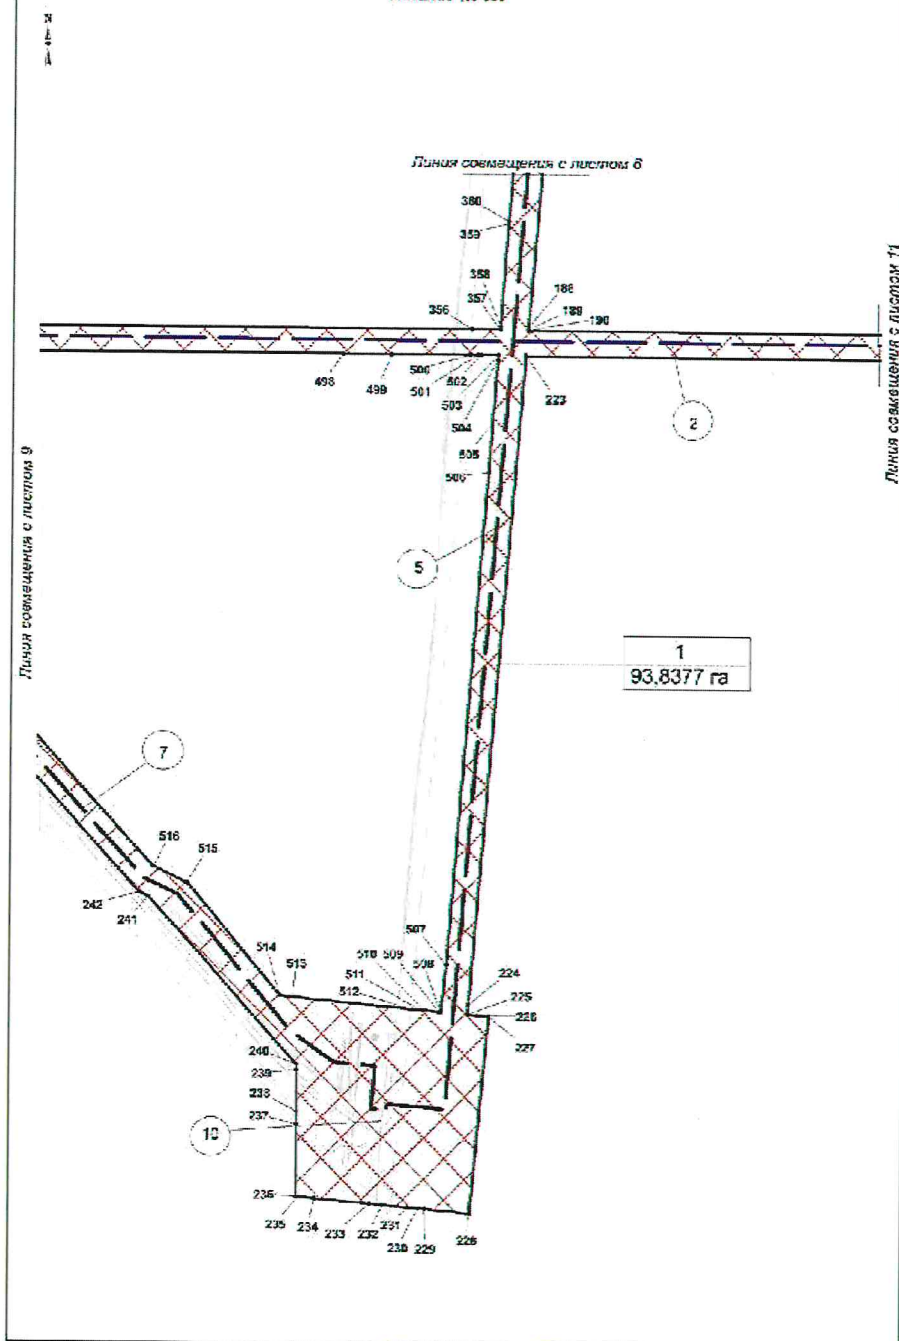

Инв. №	подл.	Подпись и дата	Взам. инв. №

Изм.	Кол.уч.	Лист	Недок.	Подпись	Дата

1980613/0451Д-П-00000-ППТ

Лист

14

Формат А4

Чертеж границ зон планируемого размещения линейных объектов
Масштаб 1:5 000

И
Л
А

Линия соавещения с листом 10

2


1
93.8377 га

Линия соавещения с листом 12

Ив. № подл.	Подпись и дата	Взам. инв. №
Изм.	Кол.уч.	Лист
Недоп.	Подпись	Дата
1980613/0451Д-П-00000-ППТ		
Лист 15		


Формат А4

Чертеж границ зон планируемого размещения линейных объектов
Масштаб 1:5 000

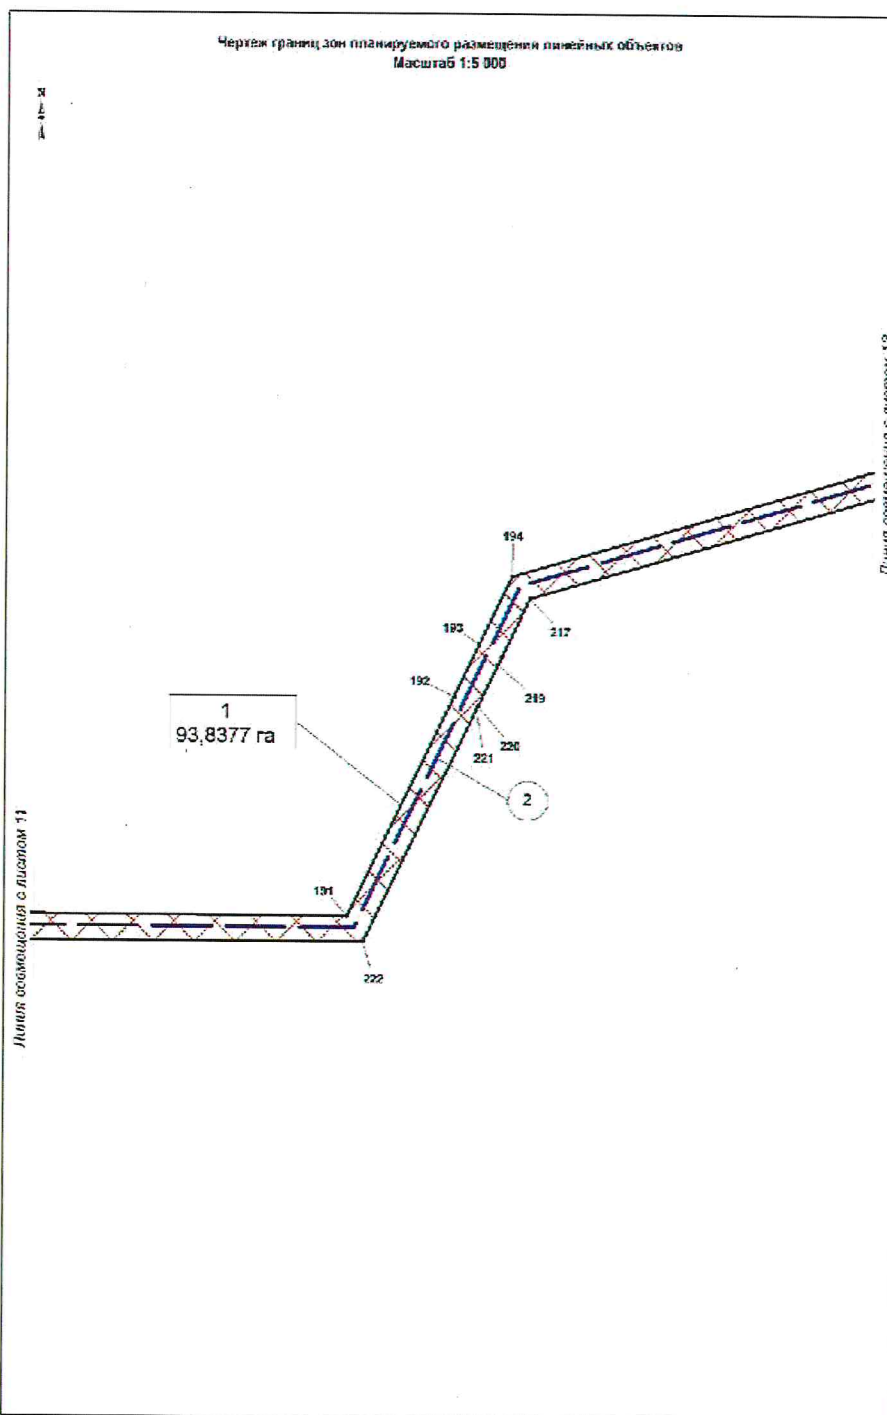

Инв. №	подл.	Подпись и дата	Взам. инв. №	
Изм.	Кол.уч.	Лист	Нед.ок.	Подпись
				Дата
				1980613/0451Д-П-00000-ППТ
				Лист
				16

Формат А4

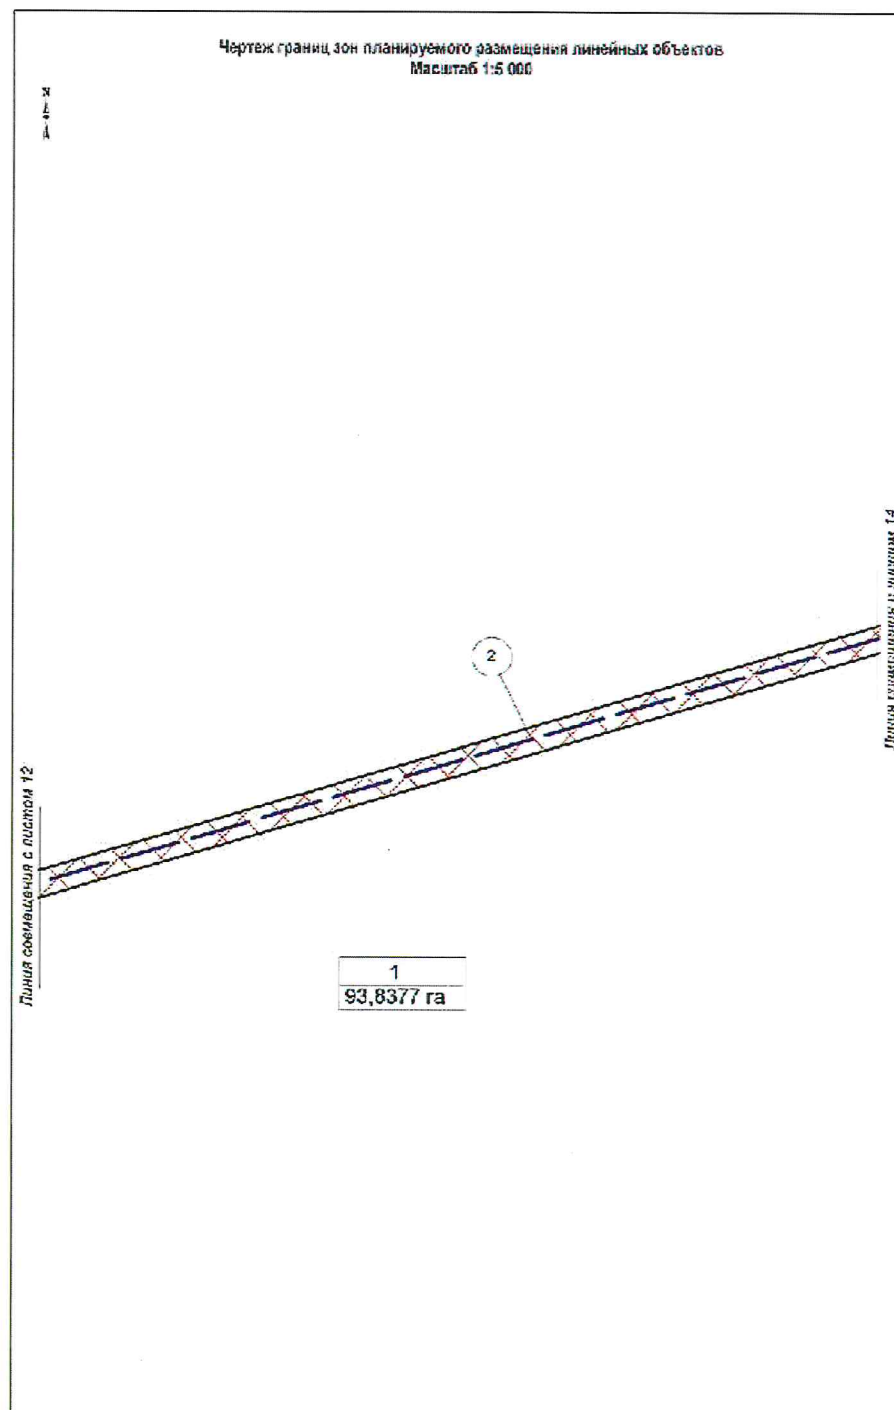


Инов. № подл.	Подпись и дата	Взам. инв. №

Изм.	Кол.уч.	Лист	Недоп.	Подпись	Дата

1980613/0451Д-П-00000-ППТ

Чертеж границ зон планируемого размещения линейных объектов
Масштаб 1:5 000

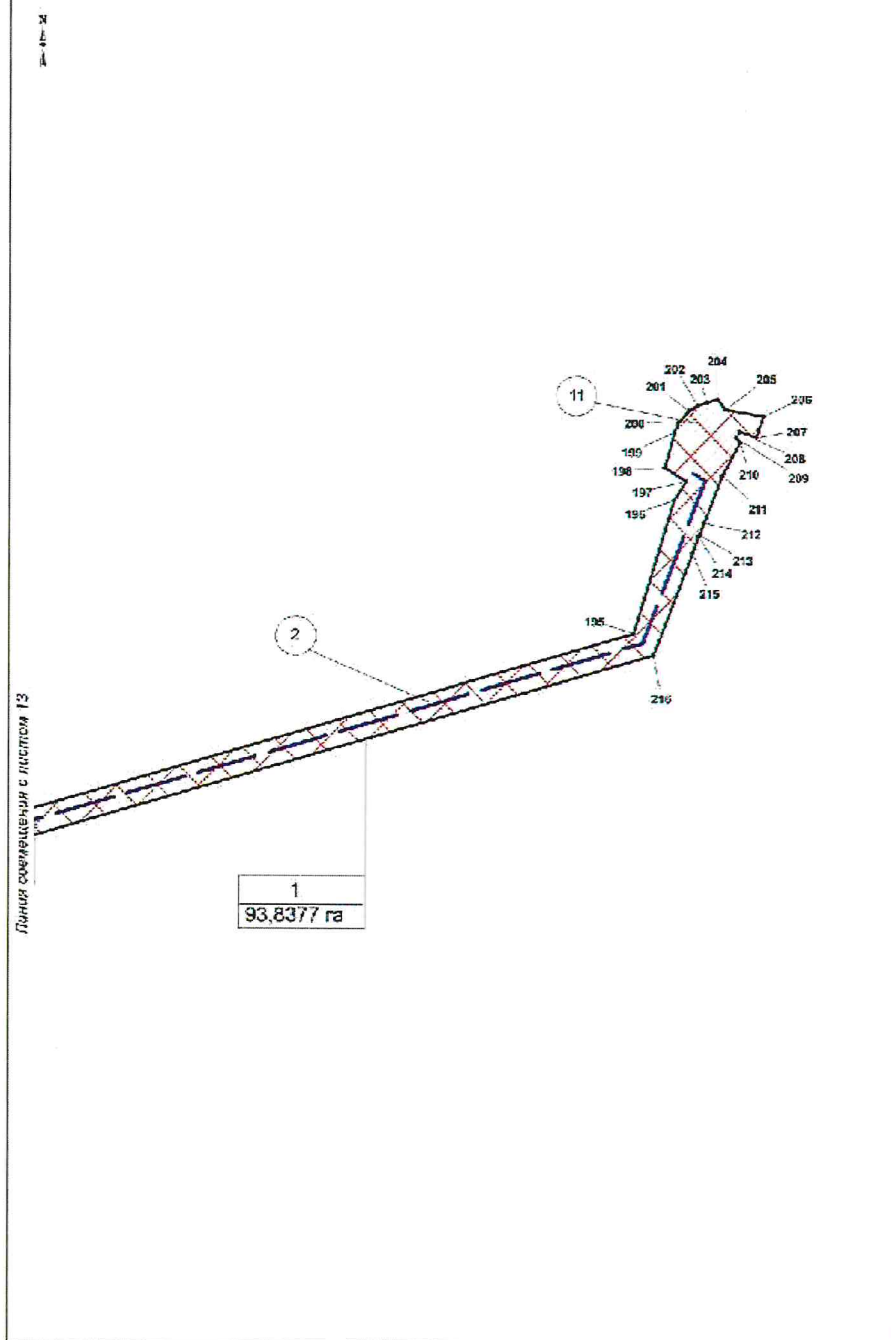

Инв. № подл.	Подпись и дата	Взам. инв. №

Изм.	Кол.уч.	Лист	Недоп.	Подпись	Дата

1980613/0451Д-П-00000-ППТ

Лист
18

Формат А4

**Чертеж границ зон планируемого размещения линейных объектов,
подлежащих реконструкции в связи с изменением их местоположения**

*Чертеж границ зон планируемого размещения линейных объектов,
подлежащих реконструкции в связи с изменением их местоположения
не разрабатывается, т.к. Проектом планировки территории
не предусматривается реконструкция проектируемых объектов*

Инв. № подл.	Подпись и дата	Взам. инв. №							Лист
Изм.	Кол.уч.	Лист	Недоп.	Подпись	Дата	1980613/0451Д-П-00000-ППТ			19

РАЗДЕЛ 2. ПОЛОЖЕНИЕ О РАЗМЕЩЕНИИ ЛИНЕЙНЫХ ОБЪЕКТОВ

2.1 Наименование, основные характеристики (категория, протяженность, проектная мощность, пропускная способность, грузонапряженность, интенсивность движения) и назначение планируемых для размещения линейных объектов, а также линейных объектов, подлежащих реконструкции в связи с изменением их местоположения.

Документацией по планировке территории «Обустройство куста скважин № Пр3 Правдинского месторождения» (далее проектируемый объект) предусматривается строительство следующих объектов:

- Куст скважин № Пр3;
 - Нефтегазосборные сети куст №Пр3 - т. вр. куст №10;
 - Нефтегазосборные сети т. вр. куст №10 - т. вр. № 50 (вторая нитка);
 - Нефтегазосборные сети т. вр. 50- т. вр. 49;
 - Нефтегазосборные сети т. вр. № 49 - т. вр. № 46 (вторая нитка);
 - Высоконапорный водовод. Т.вр. куст № 154 - куст № Пр.3;
 - ВЛ 6 кВ на куст № Пр3;
 - Подъездные дороги к кусту скважин №Пр3 (Подъезды к кусту скважин № Пр3, площадкам узлов задвижек);
 - Площадки узлов задвижек на нефтегазосборных трубопроводах (Площадки узлов запорной арматуры на нефтегазосборных сетях);
 - Проектом предусмотрено строительство ВОЛС по проектируемым опорам ВЛ 6 кВ (ВОЛС на куст №Пр3).
- Площадные объекты: куст скважин №Пр3, узлы задвижек являются неотъемлемой частью линейных объектов входящих в состав проекта.

Характеристики проектируемых линейных объектов

Взам. инв. №	Подпись и дата	Наименование объекта	Характеристика						
		Нефтегазосборные сети куст № Пр3 - т.вр. куст № 10	Назначение - нефтегазосборный трубопровод для транспорта газожидкостной смеси от узла задвижек №1 до подключения к узлу задвижек № 5						
			Транспортируемая среда – вода+нефть+газ						
			Рабочее давление – 4,0 МПа						
			Диаметр трубопровода – 159х7 мм						
			Протяженность трубопровода – 448 м						
		Узел задвижек №1							
		Нефтегазосборные сети т. вр. куст №10 - т. вр. № 50 (вторая нитка)	Назначение - нефтегазосборный трубопровод для транспорта газожидкостной смеси от узла задвижек № 5 до подключения к узлу задвижек №2 (т.вр.50)						
			Транспортируемая среда – вода+нефть+газ						
			Рабочее давление – 4,0 МПа						
Инв. № подл.							1980613/0451Д-П-00000-ППТ	Лист 20	
		Изм.	Кол.уч.	Лист	Недок.	Подпись			Дата

Формат А4

Наименование объекта						Характеристика	
						Диаметр трубопровода – 159х6 мм	
						Протяженность трубопровода – 1060 м	
						Узел задвижек № 5	
Нефтегазосборные сети т. вр. 50- т. вр. 49						Назначение - нефтегазосборный трубопровод для транспорта газожидкостной смеси от перспективной задвижки при расширении узла №2 (т.вр.50) до подключения к перспективной задвижке при расширении узла №4 (т.вр.49)	
						Транспортируемая среда – вода+нефть+газ	
						Рабочее давление – 4,0 МПа	
						Диаметр трубопровода – 219х6 мм	
						Протяженность трубопровода – 6731 м	
						Узел задвижек №2	
Нефтегазосборные сети т. вр. № 49 - т. вр. № 46 (вторая нитка)						Назначение - нефтегазосборный трубопровод для транспорта газожидкостной смеси от перспективной задвижки узла №4 (т. вр. 49), конец трассы – подключение к перспективной задвижке узла №6 (т.вр. 46)	
						Транспортируемая среда – вода+нефть+газ	
						Рабочее давление – 4,0 МПа	
						Диаметр трубопровода – 219х6 мм	
						Протяженность трубопровода – 1998 м	
ВЛ 6 кВ, в том числе:						Протяженность – 4330 м	
ВЛ 6 кВ на куст № Пр3						Одноцепные ВЛ 6 кВ от существующей ПС 35/6 кВ №029 и существующей ВЛ 6 кВ ф.029-13	
						Протяженность трасс 2х2165 м	
ВОЛС на куст №Пр3 Протяженность – 3000 м						ВОЛС на куст №Пр3 Протяженность – 3000 м	
Подъездные дороги, в том числе: (Изм. 5, №428-17) (Подъезды к кусту скважин № Пр3, площадкам узлов задвижек)						IV-в категории – 789,0 м	
Подъезд к кусту скважин № Пр3 (ПК0+00 – ПК3+3,14)						IV-в категории Протяженность трассы – 303,14 м	
Подъезд к кусту скважин № Пр3 (ПК3+3,14 – ПК5+10,2)						IV-в категории Протяженность трассы – 129,86 м	
Подъезд к площадке узла задвижек №3						IV-в категории Протяженность трассы – 109 м	
Подъезд к площадке узла задвижек №4.						IV-в категории Протяженность трассы – 247 м	
Назначение проектируемого объекта - сбор и транспорт продукции скважин с проектируемого куста скважин по герметизированной однотрубной системе до подключения к существующей системе нефтесбора на ДНС-3.							
Инв. № подл.						1980613/0451Д-П-00000-ППТ	
Взам. инв. №						Лист 21	
Подпись и дата							
Изм.							
Кол.уч.							
Лист							
Недок.							
Подпись							
Дата							

2.2 Перечень субъектов Российской Федерации, перечень муниципальных районов, городских округов в составе субъектов Российской Федерации, перечень поселений, населенных пунктов, внутригородских территорий городов федерального значения, на территориях которых устанавливаются зоны планируемого размещения линейных объектов

В административном отношении проектируемый объект расположен на межселенной территории Нефтеюганского района, Ханты - Мансийского автономного округа – ЮГРА (ХМАО-Югра) Тюменской области, на Правдинском месторождении нефти.

Зона планируемого размещения проектируемого объекта находится на землях лесного фонда, находящихся в ведении Нефтеюганского территориального отдела - лесничества, Лемпинского участкового лесничества, Лемпинского урочища (квартала № 158 (выд. 43, 46, 47, 49, 55, 56, 74, 76, 77, 93, 116, 122, 123, 124, 127, 130, 138, 139, 140, 151, 152, 154, 162, 185, 186, 199, 201, 222, 224, 225, 226, 227, 228, 230, 231, 234, 238, 267, 268, 269, 285, 287, 288, 289, 291, 293, 309, 310), № 195 (выд. 23, 26, 30, 31, 33, 40, 41, 47, 48, 52, 53, 54, 55, 56, 57, 58, 59, 60, 61, 63, 64, 79, 80, 83, 92, 93, 98, 100, 101, 102, 103, 104), № 196 (выд. 2, 3, 5, 6, 7, 10, 11, 12, 15, 16, 17, 18, 21, 23, 26, 27, 28, 29, 31, 32, 35, 37, 38, 41, 45, 50, 51, 52, 53, 54, 59, 63, 65, 66, 69, 70, 73, 75, 76, 78, 79, 80), № 197 (выд. 35, 42, 43, 44, 45, 46, 111, 112, 114, 117, 119, 137, 139, 142), № 225 (выд. 7, 14, 53, 55, 66), № 226 (выд. 1, 42, 44, 45) и землях промышленности, находящихся в ведении Нефтеюганского района.

2.3 Перечень координат характерных точек границ зон планируемого размещения линейного объекта

Координаты границ земельных участков, необходимых для размещения проектируемого объекта, в графических материалах определены в местной системе координат Ханты-Мансийского автономного округа Югры МСК-86.

Перечень координат характерных точек границ зоны планируемого размещения линейных объектов

Номер	X	Y
1	941579,72	3485638,32
2	941691,41	3485798,30
3	941673,13	3485811,33
4	941680,90	3485822,49
5	941740,15	3485907,54
6	941760,92	3485965,72

Инв. № подл.	Подпись и дата	Взам. инв. №							Лист
Изм.	Кол.уч.	Лист	Недоп.	Подпись	Дата	1980613/0451Д-П-00000-ППТ			22

Номер	X	Y
60	942266,93	3486407,38
61	942272,66	3486411,26
62	942273,56	3486410,10
63	942287,86	3486420,82
64	942268,43	3486446,70
65	942265,44	3486444,89
66	942262,76	3486448,81
67	942292,45	3486468,35
68	942275,96	3486493,79
69	942248,79	3486475,54
70	942230,15	3486503,84
71	942228,41	3486502,69
72	942220,61	3486514,99
73	942162,12	3486478,63
74	942160,04	3486479,06
75	942093,59	3486498,95
76	941961,78	3486538,40
77	941797,58	3486543,12
78	941793,15	3486389,32
79	941786,19	3486147,33
80	941786,06	3486142,73
81	941785,52	3486123,89
82	941734,38	3485980,61
83	941733,21	3485977,32
84	941736,73	3485972,94
85	941716,31	3485920,02
86	941600,78	3485755,07
87	941596,00	3485755,12
88	941591,14	3485748,51
89	941568,83	3485718,11
90	941510,36	3485761,05
91	941497,27	3485766,97
92	941478,77	3485775,35
93	941477,00	3485776,16
94	941474,34	3485777,36
95	941446,68	3485797,67
96	941446,89	3485832,38
97	941487,48	3485900,80
98	941443,66	3485958,17
99	941438,89	3485954,52
100	941437,31	3485953,30
101	941440,61	3485948,98
102	941439,92	3485836,29
103	941424,35	3485810,04
104	941394,10	3485823,74
105	941339,54	3485848,44
106	941280,17	3485875,31
107	941053,61	3485977,93
108	941095,04	3486223,85
109	941089,58	3486227,78
110	941088,28	3486225,76
111	941087,27	3486225,92
112	941086,05	3486218,68

Инва. №	подл.	Подпись и дата	Взам. инв. №

Изм.	Кол.уч.	Лист	Недок.	Подпись	Дата

1980613/0451Д-П-00000-ППТ

Лист

24

Формат А4

Номер	X	Y
113	941031,14	3486011,27
114	941028,17	3486015,29
115	941005,32	3486032,22
116	940968,04	3486036,50
117	940940,50	3486039,66
118	940933,38	3486040,49
119	940871,87	3486047,53
120	940868,39	3486047,93
121	940817,81	3486053,73
122	940810,37	3486039,45
123	940800,44	3486020,43
124	940775,69	3485972,96
125	940772,37	3485966,61
126	940771,32	3485966,98
127	940769,30	3485964,79
128	940764,08	3485959,11
129	940761,32	3485956,13
130	940759,81	3485954,50
131	940749,77	3485954,07
132	940733,21	3485953,34
133	940718,12	3485952,71
134	940681,28	3485971,92
135	940674,47	3485975,47
136	940671,09	3485975,25
137	940670,75	3485977,41
138	940666,35	3485979,71
139	940647,19	3485989,70
140	940637,03	3485994,99
141	940610,24	3486008,97
142	940610,23	3486008,97
143	940600,67	3486013,95
144	940592,12	3486018,42
145	940590,43	3486019,30
146	940582,58	3486023,39
147	940581,50	3486023,96
148	940525,16	3486053,35
149	940477,95	3486073,35
150	940444,55	3486087,51
151	940396,58	3486068,11
152	940396,58	3486068,10
153	940294,43	3486026,78
154	940243,34	3486006,12
155	940182,50	3485981,50
156	940156,20	3486046,50
157	940153,35	3486053,54
158	940151,85	3486057,26
159	940148,44	3486065,68
160	940137,80	3486091,98
161	940119,71	3486136,71
162	939835,13	3486021,58
163	939557,84	3486139,14
164	939517,33	3486170,75
165	939505,70	3486155,87

Инва. № подл.	Взам. инв. №
Подпись и дата	

Изм.	Кол.уч.	Лист	Недок.	Подпись	Дата
------	---------	------	--------	---------	------

1980613/0451Д-П-00000-ППТ

Лист

25

Формат А4

Номер	X	Y
166	939484,17	3486128,31
167	939484,17	3486128,30
168	939399,96	3486020,43
169	939200,30	3485939,68
170	939192,59	3485936,56
171	939174,08	3485929,07
172	939165,91	3485925,76
173	939121,84	3485907,95
174	939173,78	3485779,52
175	939115,44	3485704,79
176	938486,96	3485450,60
177	938305,24	3485398,66
178	937995,16	3485570,86
179	937743,16	3485593,12
180	937643,78	3485596,42
181	937494,77	3485516,86
182	937487,01	3485512,72
183	937441,76	3485488,56
184	937438,70	3485486,93
185	937398,56	3485465,49
186	937395,41	3485370,33
187	937407,95	3485219,69
188	936500,26	3485144,12
189	936497,05	3485143,85
190	936497,04	3485143,85
191	936492,60	3486700,71
192	936717,66	3486809,97
193	936771,19	3486835,95
194	936840,80	3486869,75
195	937383,45	3488729,60
196	937519,96	3488771,34
197	937539,72	3488783,96
198	937553,44	3488761,49
199	937589,70	3488771,59
200	937599,44	3488775,41
201	937612,01	3488786,78
202	937616,81	3488796,26
203	937619,84	3488805,72
204	937623,39	3488816,79
205	937613,04	3488825,04
206	937606,17	3488864,97
207	937584,80	3488857,64
208	937590,74	3488840,26
209	937584,23	3488836,13
210	937579,62	3488840,35
211	937545,89	3488822,30
212	937497,11	3488803,22
213	937484,70	3488798,37
214	937482,85	3488797,64
215	937466,68	3488791,31
216	937361,66	3488750,23
217	936818,45	3486888,61
218	936758,33	3486859,40

Инва. № подл.	Подпись и дата	Взам. инв. №

Изм.	Кол.уч.	Лист	№ док.	Подпись	Дата

1980613/0451Д-П-00000-ППТ

Лист

26

Формат А4

Номер	X	Y
219	936750,40	3486855,56
220	936707,98	3486834,96
221	936704,83	3486833,44
222	936465,84	3486717,41
223	936470,27	3485141,63
224	935805,59	3485086,29
225	935795,81	3485085,47
226	935794,87	3485095,44
227	935793,76	3485107,27
228	935591,99	3485088,33
229	935596,36	3485041,82
230	935596,90	3485036,01
231	935597,94	3485024,97
232	935600,39	3484998,85
233	935601,64	3484985,54
234	935607,03	3484928,11
235	935608,56	3484911,86
236	935608,90	3484908,23
237	935682,88	3484908,23
238	935696,54	3484908,23
239	935738,07	3484908,23
240	935743,76	3484908,23
241	935915,08	3484754,08
242	935919,66	3484744,56
243	936206,25	3484486,67
244	936229,01	3484471,56
245	936342,94	3484369,04
246	936340,43	3484365,92
247	936335,41	3484359,67
248	936323,57	3484344,96
249	936318,05	3484338,11
250	936301,96	3484318,08
251	936309,46	3484290,59
252	936311,93	3484281,59
253	936321,99	3484244,75
254	936349,16	3484226,39
255	936346,68	3484207,25
256	936348,86	3484064,33
257	936349,57	3484020,04
258	936346,45	3484014,67
259	936175,79	3484014,67
260	936134,84	3484014,67
261	936134,84	3483770,71
262	936134,84	3483667,87
263	936134,84	3483352,45
264	936493,39	3483352,45
265	936493,39	3483823,88
266	936537,47	3483823,78
267	936546,27	3483823,76
268	936558,50	3483823,72
269	936553,02	3484082,65
270	936552,47	3484108,81
271	936558,27	3484132,25

Инва. № подл.	Подпись и дата	Взам. инв. №

Изм.	Кол.уч.	Лист	Недок.	Подпись	Дата

1980613/0451Д-П-00000-ППТ

Лист

27

Формат А4

Номер	X	Y
325	937970,18	3484503,12
326	937962,92	3484499,87
327	937876,61	3484563,69
328	937876,01	3484580,66
329	937843,27	3484588,36
330	937824,58	3484602,17
331	937813,61	3484587,32
332	937806,91	3484578,29
333	937698,12	3484431,09
334	937441,40	3484102,52
335	937441,37	3484102,49
336	937441,35	3484102,46
337	937383,19	3484043,15
338	937328,12	3483944,09
339	937276,12	3483942,37
340	937109,63	3484064,88
341	937007,29	3484117,77
342	936855,74	3484189,73
343	936770,68	3484216,91
344	936693,65	3484259,35
345	936623,17	3484253,26
346	936606,59	3484259,54
347	936579,34	3484263,77
348	936523,90	3484277,03
349	936523,79	3484281,05
350	936523,70	3484284,69
351	936523,40	3484297,10
352	936522,44	3484335,77
353	936498,39	3484360,97
354	936499,15	3484367,09
355	936499,15	3484405,64
356	936497,21	3485085,84
357	936497,13	3485114,92
358	936500,29	3485115,14
359	936605,42	3485122,80
360	936607,76	3485122,97
361	937440,33	3485192,29
362	937425,45	3485371,07
363	937427,97	3485447,18
364	937453,13	3485460,61
365	937456,21	3485462,25
366	937501,73	3485486,55
367	937509,49	3485490,71
368	937650,82	3485566,16
369	937741,34	3485563,16
370	937986,18	3485541,54
371	938053,16	3485501,63
372	938301,53	3485366,40
373	938496,74	3485422,19
374	939134,15	3485679,99
375	939137,62	3485684,43
376	939137,63	3485684,44
377	939208,09	3485774,72

Инва. №	Взам. инв. №
подл.	
Подпись и дата	

Изм.	Кол.уч.	Лист	Недоп.	Подпись	Дата

1980613/0451Д-П-00000-ППТ

Лист

29

Формат А4

Номер	X	Y
378	939160,91	3485891,38
379	939178,44	3485898,47
380	939186,62	3485901,77
381	939204,66	3485909,07
382	939212,37	3485912,19
383	939418,67	3485995,64
384	939494,75	3486093,11
385	939507,77	3486109,79
386	939522,51	3486128,66
387	939542,50	3486113,06
388	939839,09	3485987,39
389	939848,56	3485989,44
390	939901,12	3486000,89
391	939930,89	3486009,14
392	939953,73	3486017,02
393	940109,99	3486080,72
394	940120,85	3486053,87
395	940123,99	3486046,13
396	940125,49	3486042,42
397	940128,34	3486035,38
398	940165,94	3485942,43
399	940241,71	3485973,09
400	940292,79	3485993,75
401	940385,17	3486031,13
402	940385,18	3486031,13
403	940444,28	3486055,04
404	940512,36	3486026,18
405	940565,20	3485998,63
406	940566,22	3485998,09
407	940572,36	3485994,89
408	940572,87	3485994,64
409	940582,82	3485989,44
410	940600,76	3485980,08
411	940609,39	3485975,58
412	940652,91	3485952,88
413	940653,41	3485952,62
414	940711,37	3485922,39
415	940727,39	3485923,07
416	940734,83	3485923,40
417	940777,52	3485925,22
418	940784,79	3485925,54
419	940801,03	3485956,69
420	940802,42	3485963,72
421	940815,20	3485983,85
422	940834,88	3486021,58
423	940838,87	3486021,12
424	940857,47	3486019,00
425	940860,98	3486018,59
426	940860,99	3486018,59
427	940926,20	3486011,10
428	940933,31	3486010,28
429	940991,59	3486003,59
430	940993,92	3486003,33

Инва. №	подл.	Подпись и дата	Взам. инв. №

Изм.	Кол.уч.	Лист	№ док.	Подпись	Дата

1980613/0451Д-П-00000-ППТ

Лист

30

Формат А4

Номер	X	Y
431	940995,65	3486002,05
432	940995,83	3485997,78
433	940995,87	3485996,86
434	940994,78	3485987,23
435	940994,20	3485982,31
436	940993,42	3485975,47
437	940927,33	3485988,14
438	940919,54	3485961,14
439	940990,21	3485947,58
440	940989,02	3485937,16
441	941021,71	3485933,41
442	941021,66	3485933,30
443	941011,34	3485894,76
444	941030,66	3485889,59
445	941037,52	3485915,23
446	941039,12	3485914,71
447	941042,63	3485925,53
448	941046,59	3485923,68
449	941050,91	3485918,87
450	941100,91	3485895,08
451	941124,22	3485883,98
452	941143,05	3485875,04
453	941139,68	3485867,99
454	941138,42	3485868,59
455	941109,56	3485806,86
456	941106,88	3485799,16
457	941089,88	3485805,95
458	941082,97	3485795,81
459	941082,01	3485792,70
460	941079,64	3485793,79
461	941055,71	3485780,60
462	941046,56	3485777,19
463	941042,96	3485775,22
464	941055,11	3485756,24
465	941056,72	3485758,43
466	941057,14	3485759,42
467	941075,76	3485767,44
468	941092,89	3485760,94
469	941103,47	3485756,93
470	941103,68	3485757,46
471	941108,45	3485755,28
472	941118,94	3485750,48
473	941127,59	3485745,71
474	941132,39	3485743,48
475	941138,33	3485740,71
476	941142,83	3485750,64
477	941142,83	3485750,66
478	941146,96	3485759,83
479	941147,72	3485761,50
480	941155,97	3485779,79
481	941185,91	3485846,06
482	941193,88	3485863,75
483	941195,42	3485867,17

Инва. № подл.	Подпись и дата	Взам. инв. №

Изм.	Кол.уч.	Лист	№ док.	Подпись	Дата

1980613/0451Д-П-00000-ППТ

Лист

31

Формат А4

Номер	X	Y
484	941196,76	3485870,13
485	941198,71	3485874,17
486	941210,02	3485868,87
487	941323,74	3485815,60
488	941418,18	3485771,36
489	941422,82	3485768,94
490	941437,00	3485761,34
491	941448,10	3485756,30
492	941459,58	3485751,11
493	941459,59	3485751,11
494	941459,56	3485751,08
495	941501,31	3485720,30
496	941495,72	3485700,05
497	936472,40	3484388,21
498	936470,81	3484952,38
499	936470,66	3485002,58
500	936470,44	3485083,89
501	936470,42	3485091,51
502	936470,41	3485095,52
503	936470,48	3485112,97
504	936465,63	3485112,62
505	936400,56	3485107,39
506	936350,78	3485103,40
507	935846,88	3485062,98
508	935798,42	3485057,60
509	935798,61	3485055,61
510	935800,05	3485040,29
511	935800,42	3485036,31
512	935801,13	3485028,74
513	935812,82	3484904,16
514	935814,41	3484890,86
515	935929,43	3484793,40
516	935945,93	3484759,15
517	935962,81	3484743,26
518	936213,04	3484518,16
519	936268,76	3484481,19
520	936364,16	3484395,43
521	936372,62	3484405,94
522	936452,22	3484409,34
523	941446,99	3485848,21
524	941477,84	3485900,23
525	941447,55	3485939,90
526	937894,64	3484475,73
527	937840,79	3484515,56
528	937825,16	3484494,78
529	937848,49	3484476,21
530	941046,08	3485981,33
531	941071,59	3486132,80
532	941039,42	3486011,33
533	941038,51	3486007,90
534	941036,70	3486001,06
535	941031,57	3485981,45
536	941029,87	3485968,49

Инва. № подл.	Подпись и дата	Взам. инв. №

Изм.	Кол.уч.	Лист	№ док.	Подпись	Дата

1980613/0451Д-П-00000-ППТ

Лист

32

Формат А4

Номер	X	Y
537	941034,01	3485967,69
538	941036,30	3485972,61
539	941038,26	3485971,70
540	941043,02	3485982,72

2.4 Перечень координат характерных точек границ зон планируемого размещения линейных объектов, подлежащих реконструкции в связи с изменением их местоположения

Проектом планировки территории не предусматривается реконструкция проектируемых объектов.

2.5 Предельные параметры разрешенного строительства, реконструкции объектов капитального строительства, входящих в состав линейных объектов в границах зон его планируемого размещения

Предельные (минимальные и (или) максимальные) размеры земельных участков и предельные параметры разрешенного строительства, реконструкции объектов капитального строительства не подлежат установлению.

Учитывая основные технические характеристики проектируемого объекта, проектом планировки территории определены границы зоны его планируемого размещения.

Общая зона планируемого размещения проектируемого объекта составляет 93,8377 га.

Границы зоны планируемого размещения объекта установлена в соответствии с требованиями действующих норм отвода и учтена при разработке рабочего проекта.

Соблюдение требований к архитектурным решениям объектов капитального строительства, входящих в состав линейных объектов, в границах каждой зоны планируемого размещения таких объектов, расположенной в границах территории исторического поселения федерального или регионального значения, с указанием:

- требований к цветовому решению внешнего облика таких объектов;
- требований к строительным материалам, определяющим внешний облик таких объектов;
- требований к объемно-пространственным, архитектурно-стилистическим и иным характеристикам таких объектов, влияющим на их внешний облик и (или) на композицию, а также на силуэт застройки исторического поселения не предусматривается проектом.

Инв. № подл.	Подпись и дата	Взам. инв. №							Лист
Изм.	Кол.уч.	Лист	Недоп.	Подпись	Дата	1980613/0451Д-П-00000-ППТ			33

2.6 Информация о необходимости осуществления мероприятий по защите сохраняемых объектов капитального строительства, существующих и строящихся на момент подготовки проекта планировки территории, а также объектов капитального строительства, планируемых к строительству в соответствии с ранее утвержденной документацией по планировке территории, от возможного негативного воздействия в связи с размещением линейных объектов

Безопасность проектируемых сооружений обеспечивается расположением их на соответствующих расстояниях от объектов инфраструктуры, что обеспечивает сохранность существующих объектов при строительстве новых, безопасность при проведении работ и надежность в процессе эксплуатации.

Вариантность выбора места размещения линейных объектов не рассматривалась т.к. проектируемый объект технологически привязан к объектам сложившейся инфраструктуры (продолжение разработки и обустройства Малобалыкского месторождения, прохождение вдоль существующих коридоров коммуникаций).

2.7 Информация о необходимости осуществления мероприятий по сохранению объектов культурного наследия и территории традиционного природопользования коренных малочисленных народов Севера, Сибири и Дальнего Востока от возможного негативного воздействия в связи с размещением линейного объекта

Согласно Заклчению Службы государственной охраны объектов культурного наследия ХМАО-Югры № 21-3637 от 23.07.2021г. на территории размещения проектируемого объекта, объекты культурного наследия, включенного в Единый государственный реестр объектов культурного наследия Российской Федерации, выявленные объекты культурного наследия и объекты, обладающие признаками объекта культурного наследия, отсутствуют.

В соответствии с письмом Департамента недропользования и природных ресурсов Ханты-Мансийского автономного округа-Югры № 12-Исх-19974 от 21.07.2021г. проектируемый объект не находится в границах территорий традиционного природопользования коренных малочисленных народов Севера регионального значения в Ханты-Мансийском автономном округе – Югре.

2.8 Информация о необходимости осуществления мероприятий по охране окружающей среды

Проектируемый объект пересекает водоохранную зону и прибрежную защитную полосу водных объектов: река Мохкотьега и ручьи без названия.

Инв. № подл.	Подпись и дата	Взам. инв. №							Лист
Изм.	Кол.уч.	Лист	Недок.	Подпись	Дата	1980613/0451Д-П-00000-ППТ			34

Для уменьшения воздействия на водотоки предусмотрены следующие мероприятия:

- на обоих концах перехода трубопровода через водные преграды заложена отключающая арматура;
- проектируемый трубопровод на переходе через водную преграду проложен в защитном футляре;
- выполнение строительно-монтажных работ с применением гусеничной техники должно осуществляться в зимний период для уменьшения воздействия строительной техники на растительный береговой покров; в остальные сезоны года строительно-монтажные работы, движение транспорта и строительной техники должно осуществляться только по существующим автомобильным дорогам, зимникам и временным вдольтрассовым проездам;
- все отходы защитных материалов, остатки горюче-смазочных материалов тщательно должны собираться в передвижное оборудование (мусоросборники, емкости для сбора отработанных горюче-смазочных материалов) и вывозиться в места, согласованные с соответствующими муниципальными органами и органами государственной власти Российской Федерации;
- после завершения строительства выполняются рекультивационные работы.

Организационный сброс стоков или загрязняющих веществ на поверхность земли и в водотоки не производится. Попадание загрязняющих веществ в водные объекты в результате размыва и выноса ливневыми и тальными водами возможно лишь при неправильном хранении строительных материалов и аварийных утечек дизтоплива работающих механизмов в период строительства.

На всех этапах работ осуществляется входной, операционный и приемочный контроль качества строительства, а также проводится своевременный профилактический осмотр, ремонт и диагностика оборудования, трубопроводов и арматуры.

Ущерб окружающей среде может быть нанесен лишь в аварийных случаях, но для их предотвращения предусмотрены все возможные мероприятия в соответствии с требованиями законодательства Российской Федерации.

Для уменьшения негативного воздействия на окружающую среду проектом планировки предусмотрено:

- сокращение площади отводимых земель, путем размещения объектов в общем коридоре коммуникаций;
- размещение проектируемых объектов на малоценных землях вне участков распространения ценных в экологическом отношении лесов;
- производство работ в зимний период;
- организация мест сбора и временного хранения отходов;
- утилизация промышленных и бытовых отходов;

Инв. № подл.	Подпись и дата	Взам. инв. №							Лист
Изм.	Кол.уч.	Лист	Недоп.	Подпись	Дата	1980613/0451Д-П-00000-ППТ			35

- рекультивация земель, нарушенных при строительстве проектируемых объектов;

Мероприятия по охране атмосферного воздуха включают:

- сокращение выбросов загрязняющих веществ от всех стационарных и передвижных источников. Содержание вредных веществ в воздухе рабочей зоны не должно превышать значений предельно допустимой концентрации;
- временное накопление обтирочного материала, отходов изоляции и мусора от бытовых помещений в металлических контейнерах;
- недопущение сжигания различных видов отходов вне специальных устройств, оборудованных системой газоочистки продуктов сжигания;
- обеспечение постоянного учета контроля работы всех видов транспорта, хранения и отпуска горюче-смазочных материалов (далее – ГСМ);
- осуществление заправки и ремонта техники на специально оборудованных для этих целей площадках и базах.

Для уменьшения воздействия на растительный и животный мир прилегающей территории документацией по планировке территории предусмотрено:

- соблюдение норм землеотводов и минимизация расчищаемых при строительстве площадей;
- соблюдение противопожарных норм;
- предотвращение развития эрозионных процессов;
- предотвращение локальных разливов ГСМ;
- контроль за движением транспорта в период строительства;
- сведение к минимуму загрязнения воздуха в процессе строительства и эксплуатации;
- плановое проведение строительных работ при устойчивых отрицательных температурах и достаточном по мощности снежном покрове, позволяющее избежать нарушение травяно-кустарничкового покрова;
- движение транспорта только по зимникам и дорогам с временным грунтовым покрытием;
- запрет на разведение костров и другие работы с открытым огнем за пределами специально отведенных мест;
- мониторинг и контроль гидрологического режима и состава грунтовых вод;
- техническая и биологическая рекультивация нарушенных земель;
- организация мест временного складирования отходов;
- удаление с территории строительства всех временных устройств, очистка от отходов производства и потребления, возникающих в процессе строительных работ и вывоз отходов на специализированные предприятия и полигоны.

Инв. № подл.	Подпись и дата	Взам. инв. №							Лист
Изм.	Кол.уч.	Лист	Недоп.	Подпись	Дата	1980613/0451Д-П-00000-ППТ			36

Категории взрывоопасных и пожароопасных зон в помещениях и наружных площадках, категории и группы взрывоопасных смесей приняты по СП 12.13130.2009 «Определение категорий помещений, зданий и наружных установок по взрывопожарной и пожарной опасности»;

- Все работники организаций должны допускаться к работе только после прохождения противопожарного инструктажа, а при изменении специфики работы проходить дополнительное обучение по предупреждению и тушению возможных пожаров в порядке, установленном руководителем.

- Правила применения на территории организаций открытого огня, проезда транспорта, допустимость курения и проведения временных пожароопасных работ устанавливаются общеобъектовыми инструкциями о мерах пожарной безопасности.

- Противопожарные расстояния между зданиями и сооружениями, и оборудования не разрешается использовать под складирование материалов, оборудования и тары, для стоянки транспорта и строительства (установки) зданий и сооружений.

- Дороги, проезды и подъезды к зданиям, сооружениям и водоисточникам, используемым для целей пожаротушения, должны быть всегда свободными для проезда пожарной техники, содержаться в исправном состоянии, а зимой быть очищенными от снега и льда.

- применение электрооборудования во взрывозащищенном исполнении на всех участках, согласно категориям по ПУЭ;

- соблюдение требований, норм и правил по взрывопожаробезопасности;

- применение молниезащиты сооружений, защита оборудования и трубопроводов от вторичных проявлений молнии;

- наличие датчиков-извещателей;

- осуществление обогрева аппаратов и трубопроводов;

- применение переносных исправных электросветильников во взрывозащищенном исполнении;

- исполнение освещения во взрывобезопасном исполнении;

- использование искробезопасного инструмента при выполнении ремонтных работ;

- предупреждение использования открытого огня;

- наличие первичных средств пожаротушения на площадке: песок, кошма, огнетушители, пожарный инвентарь (лопаты, носилки).

Изм.	Кол.уч.	Лист	Недок.	Подпись	Дата	1980613/0451Д-П-00000-ППТ	Лист
							38
Изм.	Кол.уч.	Лист	Недок.	Подпись	Дата		

Перечень нормативно-технической документации

Кодекс РФ от 25 октября 2001 г, № 136-ФЗ «Земельный кодекс Российской Федерации»;

Градостроительный кодекс Российской Федерации от 2 декабря 2004г, № 190-ФЗ;

Водный Кодекс Российской Федерации от 03 июня 2006г №74-ФЗ;

Лесной Кодекс Российской Федерации от 04 декабря 2016г № 200-ФЗ;

Федеральный закон Российской Федерации от 10 января 2002 г, № 7-ФЗ «Об охране окружающей среды»;

Федеральный закон Российской Федерации от 14 марта 1995 г, № 33-ФЗ «Об особо охраняемых природных территориях»;

Федеральный закон Российской Федерации от 25 июня 2002 г, № 73-ФЗ «Об объектах культурного наследия (памятниках истории и культуры) народов Российской Федерации»;

Федеральный закон от 21 декабря 1994 г №69-ФЗ «О пожарной безопасности»;

Федеральный закон от 21 июля 1997г №116-ФЗ «О промышленной безопасности опасных производственных объектов»;

Федеральный Закон от 22 июля 2008г, № 123-ФЗ Технический регламент о требованиях пожарной безопасности;

Федеральный закон от 30 декабря 2009 года № 384-ФЗ Технический регламент о безопасности зданий и сооружений;

Федеральный закон от 12,02,1998 № 28-ФЗ «О гражданской обороне»;

Федеральный закон от 21,12,1994 № 68-ФЗ «О защите населения от чрезвычайных ситуаций природного и техногенного характера»;

Положение о составе разделов проектной документации и требованиях к их содержанию, утвержденное постановлением Правительства Российской Федерации от 16 февраля 2008г, №87;

Федеральные нормы и правила в области промышленной безопасности «Правила безопасности в нефтяной и газовой промышленности»;

Правила противопожарного режима в Российской Федерации, утвержденные постановлением Правительства Российской Федерации от 25 апреля 2012г, №390;

Постановление Правительства РФ от 12 мая 2017 г, №564 «Об утверждении Положения о составе и содержании проектов планировки территории, предусматривающих размещение одного или нескольких линейных объектов».

Изм.	Кол.уч.	Лист	Недоп.	Подпись	Дата	1980613/0451Д-П-00000-ППТ	Лист
							39