



АДМИНИСТРАЦИЯ НЕФТЕЮГАНСКОГО РАЙОНА

ПОСТАНОВЛЕНИЕ

15.08.2019

№ 1722-нп

г.Нефтеюганск

Об утверждении документации по проекту планировки и проекту межевания территории для размещения объекта: «Трубопроводы Правдинского региона, целевой программы строительства 2019г, вторая очередь»

В соответствии с Градостроительным кодексом Российской Федерации, Федеральным законом от 06.10.2003 № 131-ФЗ «Об общих принципах организации местного самоуправления в Российской Федерации», постановлениями администрации Нефтеюганского района от 15.10.2018 № 1732-па-нпа «Об утверждении порядка подготовки документации по планировке территорий, разрабатываемой на основании решения Главы Нефтеюганского района и порядка принятия решений об утверждении документации по планировке территории Нефтеюганского района», от 26.03.2019 № 649-па «О подготовке документации по планировке межселенной территории для размещения объекта: «Трубопроводы Правдинского региона, целевой программы строительства 2019г, вторая очередь», учитывая протокол публичных слушаний от 31.07.2019 № 187 и заключение о результатах публичных слушаний от 12.08.2019 № 173, на основании заявления общества с ограниченной ответственностью проектная фирма «Уралтрубопроводстройпроект» (далее - ООО ПФ «Уралтрубопроводстройпроект») от 07.06.2019 № 29-08/3860 п о с т а н о в л я ю:

1. Утвердить проект планировки и проект межевания территории для размещения объекта: «Трубопроводы Правдинского региона, целевой программы строительства 2019г, вторая очередь» (приложение).

2. Комитету по градостроительству администрации Нефтеюганского района (Крышалович Д.В.) разместить материалы проекта планировки и проекта межевания территории для размещения объекта: «Трубопроводы Правдинского региона, целевой программы строительства 2019г, вторая очередь» в информационной системе обеспечения градостроительной деятельности Нефтеюганского района.

3. Настоящее постановление подлежит опубликованию в газете «Югорское обозрение» и размещению на официальном сайте органов местного самоуправления Нефтеюганского района.

4. Контроль за выполнением постановления возложить на директора департамента имущественных отношений – заместителя главы Нефтеюганского района Бородину О.В.

Исполняющий обязанности
Главы района



С.А.Кудашкин



Приложение
к постановлению администрации
Нефтеюганского района
от 15.08.2019 № 1722-па

ОБЩЕСТВО С ОГРАНИЧЕННОЙ ОТВЕТСТВЕННОСТЬЮ
«РН-УФАНИПИНЕФТЬ»
(ООО «РН-УфаНИПИНефть»)

Свидетельство №01-И-№1039-5 от 06 ноября 2014г.

Генеральный Заказчик

ООО «РН-Юганскнефтегаз»

Заказчик

ООО «РН-УфаНИПИНефть»

ПРОЕКТ ПЛАНИРОВКИ ТЕРРИТОРИИ
ПРОЕКТ МЕЖЕВАНИЯ ТЕРРИТОРИИ

ПОД ОБЪЕКТ:
ТРУБОПРОВОДЫ ПРАВДИНСКОГО РЕГИОНА,
ЦЕЛЕВОЙ ПРОГРАММЫ СТРОИТЕЛЬСТВА 2019Г, ВТОРАЯ ОЧЕРЕДЬ

Том 1
Основная часть

г. Уфа , 2018



**ОБЩЕСТВО С ОГРАНИЧЕННОЙ ОТВЕТСТВЕННОСТЬЮ
«РН-УФАНИПИНЕФТЬ»
(ООО «РН-УфаНИПИнефть»)**

Свидетельство №01-И-№1039-5 от 06 ноября 2014г.

Генеральный Заказчик

ООО «РН-Юганскнефтегаз»

Заказчик

ООО «РН-УфаНИПИнефть»

**ПРОЕКТ ПЛАНИРОВКИ ТЕРРИТОРИИ
ПРОЕКТ МЕЖЕВАНИЯ ТЕРРИТОРИИ**

**ПОД ОБЪЕКТ:
ТРУБОПРОВОДЫ ПРАВДИНСКОГО РЕГИОНА,
ЦЕЛЕВОЙ ПРОГРАММЫ СТРОИТЕЛЬСТВА 2019Г, ВТОРАЯ ОЧЕРЕДЬ**

**Том 1
Основная часть**

И.о. Главного инженера

Главный инженер проекта



А.А. Дмитриук

И.В. Плеханов

г. Уфа, 2018



РОССИЙСКАЯ ФЕДЕРАЦИЯ
РЕСПУБЛИКА БАШКОРТОСТАН

ОБЩЕСТВО С ОГРАНИЧЕННОЙ ОТВЕТСТВЕННОСТЬЮ
ПРОЕКТНАЯ ФИРМА
«УРАЛТРУБОПРОВОДСТРОЙПРОЕКТ»

Свидетельство № ИИ-176-494 от 02 июля 2013 г.

Генеральный Заказчик

ООО «РН-Юганскнефтегаз»

Заказчик

ООО «РН-УфаНИПИнефть»

**ПРОЕКТ ПЛАНИРОВКИ ТЕРРИТОРИИ
ПРОЕКТ МЕЖЕВАНИЯ ТЕРРИТОРИИ**

**ПОД ОБЪЕКТ:
ТРУБОПРОВОДЫ ПРАВДИНСКОГО РЕГИОНА,
ЦЕЛЕВОЙ ПРОГРАММЫ СТРОИТЕЛЬСТВА 2019Г, ВТОРАЯ
ОЧЕРЕДЬ**

Том 1
Основная часть

Технический директор

Главный инженер проекта



Р.З. Бадртдинов

А.К. Зарипов


2018

СОДЕРЖАНИЕ


1.	ПРОЕКТ ПЛАНИРОВКИ ТЕРРИТОРИИ. ГРАФИЧЕСКАЯ ЧАСТЬ	
1.1	Чертеж красных линий и границ зон планируемого размещения линейных объектов	4
1.2	Чертеж границ зон планируемого размещения линейных объектов, подлежащих переносу (переустройству) из зон планируемого размещения линейных объектов	11
2.	ПОЛОЖЕНИЕ О РАЗМЕЩЕНИИ ЛИНЕЙНЫХ ОБЪЕКТОВ	12
2.1	Наименование, основные характеристики и назначение планируемых для размещения линейных объектов	12
2.2	Перечень субъектов Российской Федерации, муниципальных районов, городских округов в составе субъектов Российской Федерации, перечень поселений, населенных пунктов, внутригородских территорий городов федерального значения, на территориях которых устанавливается зона планируемого размещения линейного объекта	13
2.3	Перечень координат характерных точек границ зон планируемого размещения линейных объектов	13
2.4	Перечень координат характерных точек границ зон планируемого размещения линейных объектов, подлежащих переносу (переустройству) из зон планируемого размещения линейного объекта	15
2.5	Предельные параметры разрешенного строительства, реконструкции объектов строительства, реконструкции объектов капитального строительства, входящих в состав линейных объектов в границах зон их планируемого размещения	16
2.6	Информация о необходимости осуществления мероприятий по защите сохраняемых объектов капитального строительства, существующих и строящихся на момент подготовки проекта планировки территории, а также объектов капитального строительства, планируемых к строительству в соответствии с ранее утвержденной документацией по планировке территории, от возможного негативного воздействия в связи с размещением линейных объектов	16
2.7	Информация о необходимости осуществления мероприятий по сохранению объектов культурного наследия от возможного негативного воздействия в связи с размещением линейных объектов	17
2.8	Информация о необходимости осуществления мероприятий по охране окружающей среды	17
2.9	Информация о необходимости осуществления мероприятий по защите территорий от чрезвычайных ситуаций природного и техногенного характера, в том числе по обеспечению пожарной безопасности и гражданской обороне	18
3.	ПРОЕКТ МЕЖЕВАНИЯ ТЕРРИТОРИИ	21
3.1	Перечень и сведения о площади образуемых земельных участков, в том числе возможные способы их образования	21
3.2	Перечень и сведения о площади образуемых земельных участков, которые будут отнесены к территориям общего пользования или имуществу общего пользования, в том числе в отношении которых предполагаются резервирование и (или) изъятие для государственных или муниципальных нужд	23
3.3	Вид разрешенного использования образуемых земельных участков	23
3.4	Целевое назначение лесов, вид (виды) разрешенного использования лесного участка, количественные и качественные характеристики лесного участка,	

	сведения о нахождении лесного участка в границах особо защитных участков лесов	23
3.5	Сведения о границах территории, в отношении которой утвержден проект межевания	24
4.	Чертеж межевания территории	28
5.	Чертеж расположения образуемых земельных участков в границах лесничества	33

Чертеж красных линий,
 границ зон планируемого размещения линейных объектов
 по проекту "Трубопроводы Правдинского
 региона, целевой программы строительства 2019г,
 вторая очередь"
 Землепользователь ПАО "НК "Роснефть"
 Масштаб 1:4 000

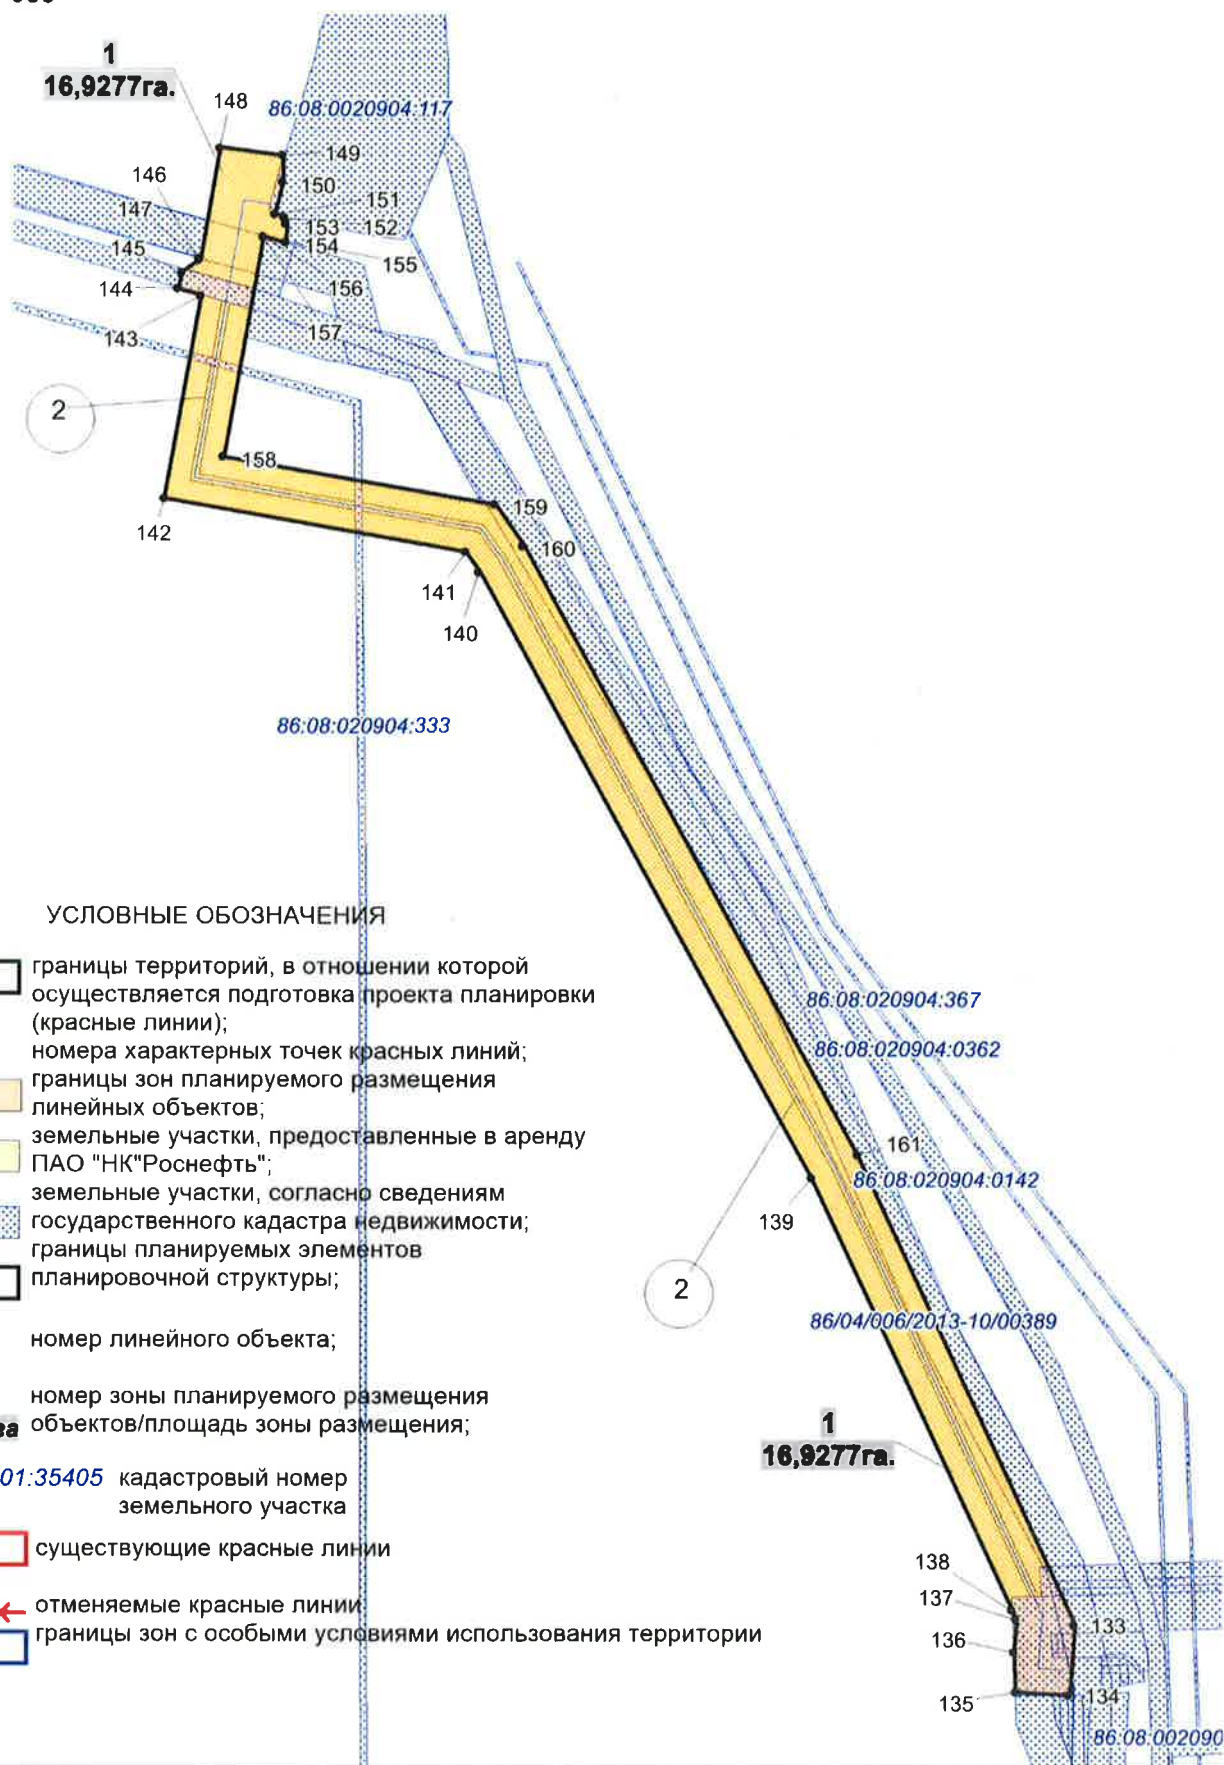

Чертеж красных линий,
 границ зон планируемого размещения линейных объектов
 по проекту "Трубопроводы Правдинского
 региона, целевой программы строительства 2019г,
 вторая очередь"
 Землепользователь ПАО "НК "Роснефть"
 Масштаб 1:4 000

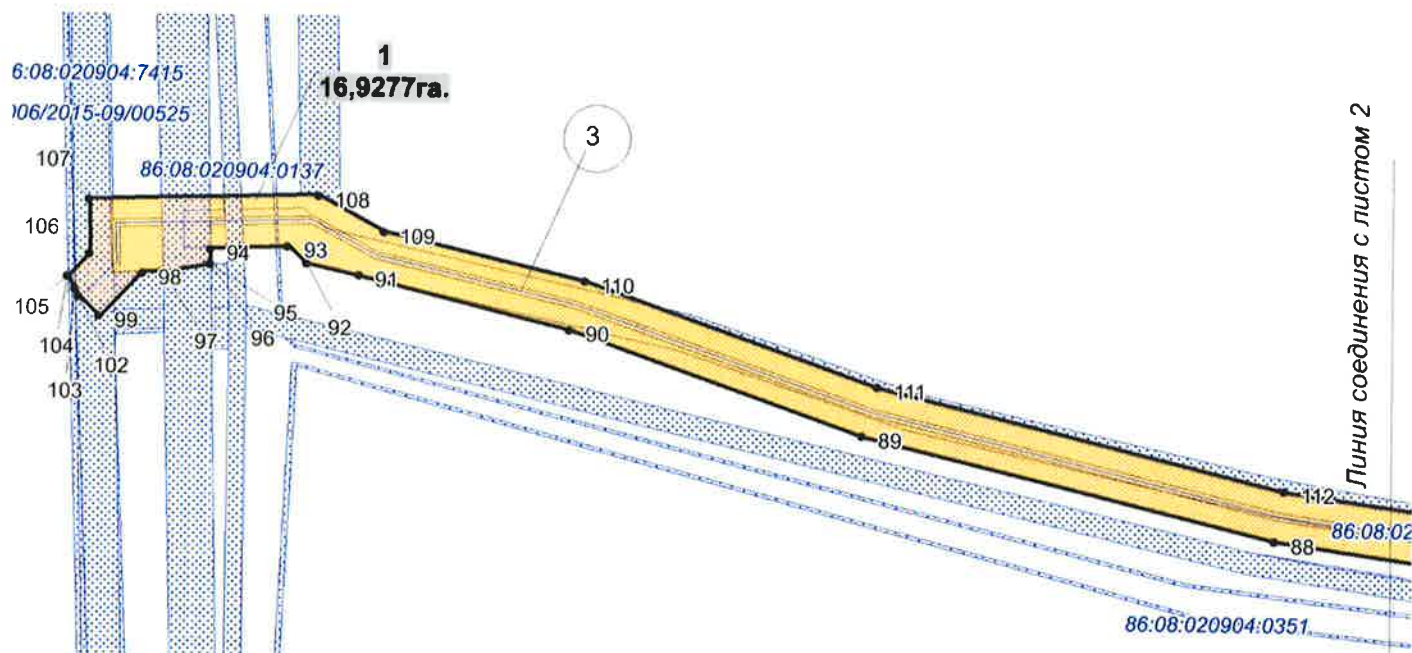

УСЛОВНЫЕ ОБОЗНАЧЕНИЯ

- границы территорий, в отношении которой осуществляется подготовка проекта планировки (красные линии);
- 10 номера характерных точек красных линий;
- границы зон планируемого размещения линейных объектов;
- земельные участки, предоставленные в аренду ПАО "НК"Роснефть";
- земельные участки, согласно сведениям государственного кадастра недвижимости;
- границы планируемых элементов планировочной структуры;

1 номер линейного объекта;

1 номер зоны планируемого размещения объектов/площадь зоны размещения;
 16,9278 га

86:04:0000001:35405 кадастровый номер земельного участка

существующие красные линии

отменяемые красные линии

границы зон с особыми условиями использования территории


Экспликация зон планируемого размещения линейных объектов

- 1 Трубопроводы Правдинского региона, целевой программы строительства 2019г, вторая очередь

Экспликация проектируемых линейных объектов

- 1 Высоконапорный водовод ВВД т.вр.4-к.8ВП Восточно-Правдинское месторождение
- 2 Высоконапорный водовод ВВД т.вр.1-к.1ВП Восточно-Правдинское месторождение
- 3 Высоконапорный водовод ВВД т.вр.3-т.вр.5 (к.5ВП)-к.6ВП Восточно-Правдинское месторождение
- 4 Высоконапорный водовод уз.8-к.5ВП


Чертеж красных линий,
 границ зон планируемого размещения линейных объектов
 по проекту "Трубопроводы Правдинского
 региона, целевой программы строительства 2019г,
 вторая очередь"
 Землепользователь ПАО "НК "Роснефть"
 Масштаб 1:4 000

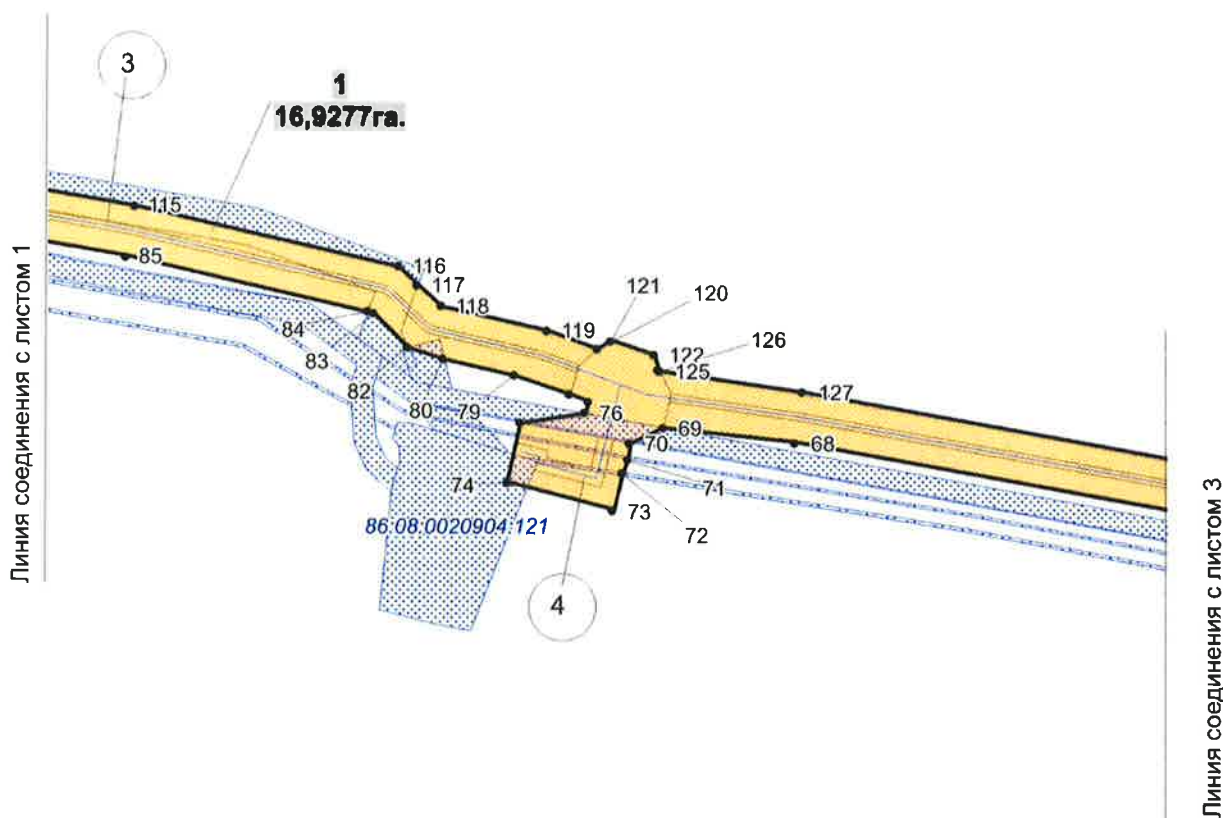

УСЛОВНЫЕ ОБОЗНАЧЕНИЯ

- границы территорий, в отношении которой осуществляется подготовка проекта планировки (красные линии);
- 10 номера характерных точек красных линий;
- границы зон планируемого размещения линейных объектов;
- земельные участки, предоставленные в аренду ПАО "НК"Роснефть";
- земельные участки, согласно сведениям государственного кадастра недвижимости;
- границы планируемых элементов планировочной структуры;
- 1 номер линейного объекта;
- 1 номер зоны планируемого размещения объектов/площадь зоны размещения;
- 16,9278 га кадастровый номер земельного участка
- существующие красные линии
- отменяемые красные линии
- границы зон с особыми условиями использования территории

Чертеж красных линий,
 границ зон планируемого размещения линейных объектов
 по проекту "Трубопроводы Правдинского
 региона, целевой программы строительства 2019г,
 вторая очередь"
 Землепользователь ПАО "НК "Роснефть"
 Масштаб 1:4 000

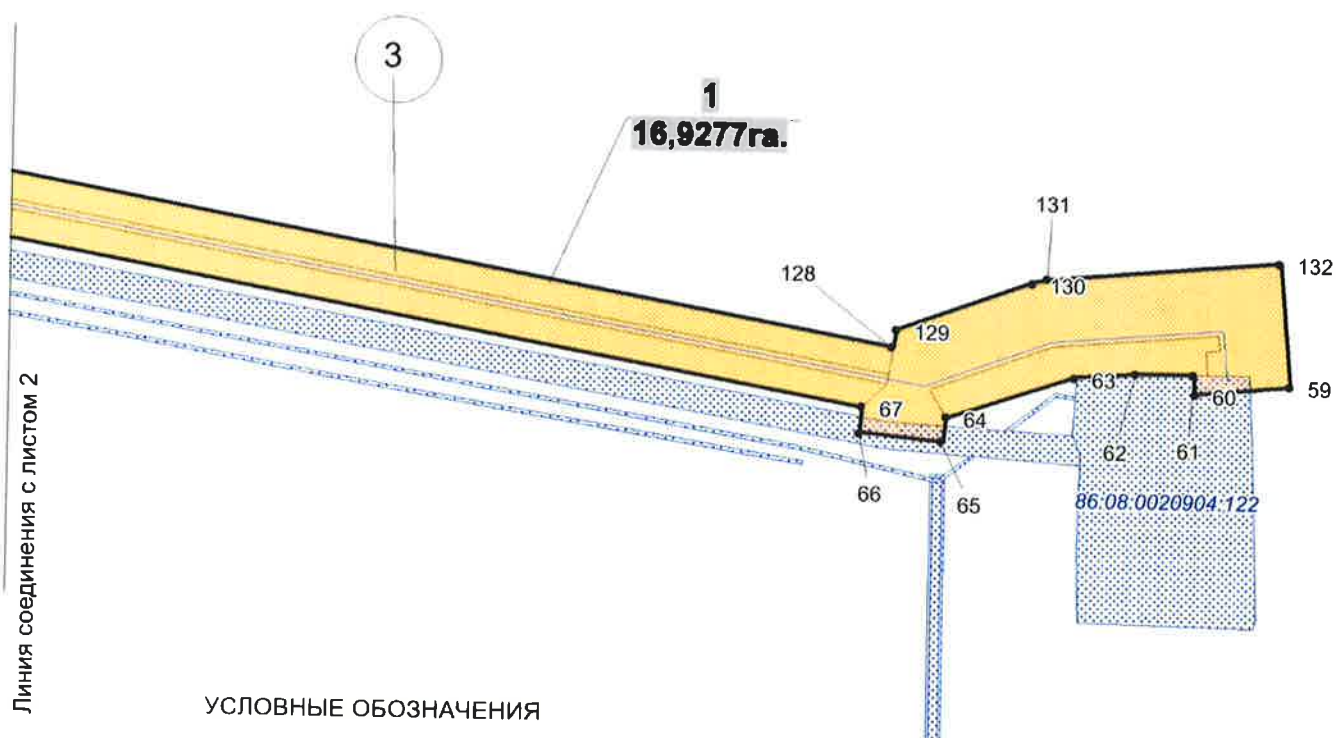

УСЛОВНЫЕ ОБОЗНАЧЕНИЯ

- границы территорий, в отношении которой осуществляется подготовка проекта планировки (красные линии);
- 10 номера характерных точек красных линий;
- границы зон планируемого размещения линейных объектов;
- земельные участки, предоставленные в аренду ПАО "НК"Роснефть";
- земельные участки, согласно сведениям государственного кадастра недвижимости;
- границы планируемых элементов планировочной структуры;

1 номер линейного объекта;

1 номер зоны планируемого размещения объектов/площадь зоны размещения;
 16,9278 га


86:04:0000001:35405 кадастровый номер земельного участка

существующие красные линии

отменяемые красные линии

границы зон с особыми условиями использования территории

Чертеж красных линий,
 границ зон планируемого размещения линейных объектов
 по проекту "Трубопроводы Правдинского
 региона, целевой программы строительства 2019г,
 вторая очередь"
 Землепользователь ПАО "НК "Роснефть"
 Масштаб 1:4 000

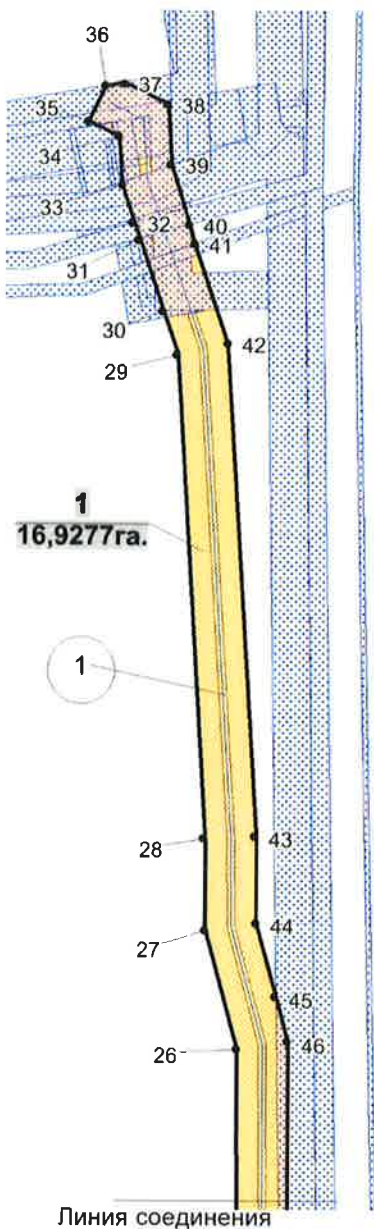

Линия соединения

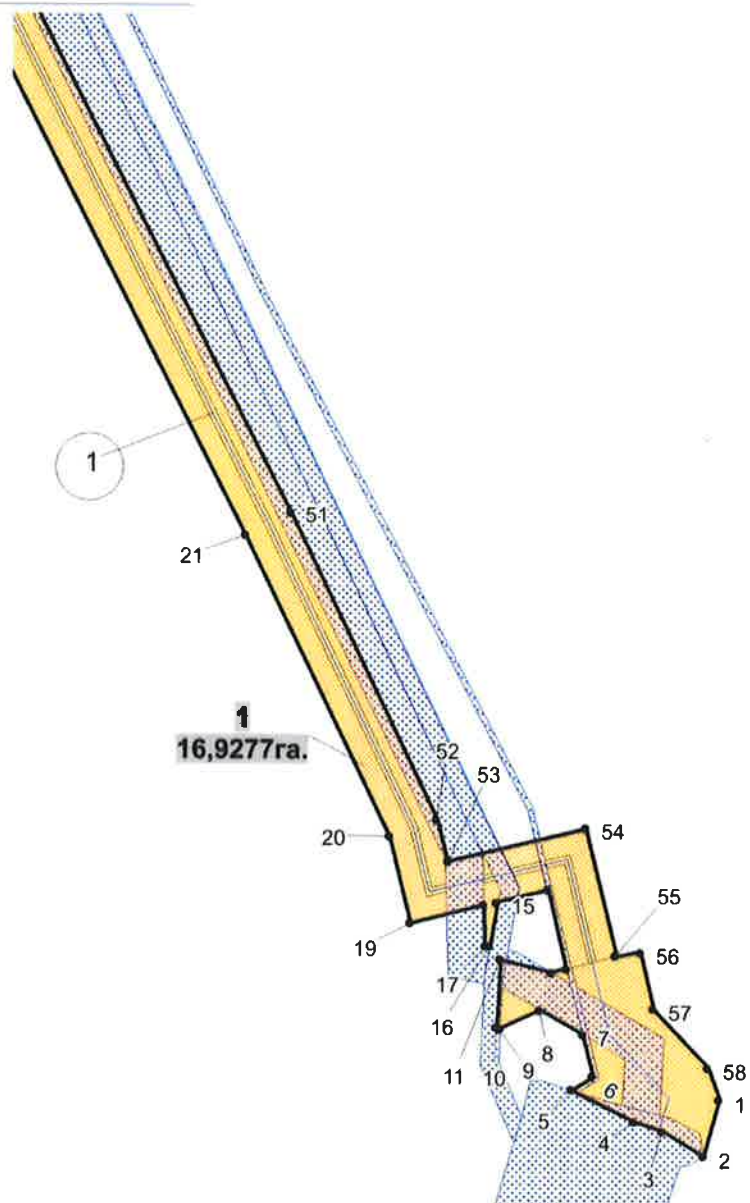


Таблица координат красных линий

Номер	X	Y
1	933217,77	3508220,76
2	933187,44	3508212,44
3	933200,76	3508190,51
4	933205,38	3508175,76
5	933222,06	3508142,16
6	933229,22	3508153,64
7	933251,7	3508148,0
8	933264,64	3508125,59
9	933254,87	3508104,37
10	933255,0	3508102,4
11	933291,09	3508104,75
12	933284,57	3508131,06
13	933286,55	3508139,24
14	933328,43	3508129,57
15	933321,93	3508102,91
16	933298,11	3508098,67
17	933298,64	3508096,04
18	933320,12	3508095,47
19	933310,59	3508056,36
20	933356,3	3508045,22
21	933516,14	3507968,29
22	933976,6	3507733,56
23	934017,98	3507722,47
24	934135,52	3507716,29
25	934272,87	3507715,71
26	934386,94	3507715,22
27	934449,71	3507698,12
28	934498,12	3507697,92
29	934755,77	3507681,42
30	934778,29	3507673,81
31	934816,88	3507660,78
32	934825,51	3507657,86
33	934845,6	3507651,08
34	934871,05	3507649,44
35	934879,24	3507633,26
36	934898,05	3507642,05
37	934899,85	3507652,07
38	934888,34	3507675,39
39	934856,28	3507677,44
40	934824,47	3507687,34
41	934814,18	3507690,19
42	934761,05	3507708,13
43	934499,04	3507724,91
44	934453,37	3507725,11
45	934414,46	3507735,71
46	934390,6	3507742,21
47	934281,86	3507742,67
48	934136,28	3507743,28
49	934022,24	3507749,28
50	933986,35	3507758,9
51	933528,13	3507992,47
52	933365,46	3508070,78
53	933343,22	3508076,2
54	933361,04	3508149,37
55	933293,01	3508165,98
56	933295,99	3508178,34

Номер	X	Y
57	933265,02	3508185,69
58	933234,46	3508214,59
59	934649,05	3510527,34
60	934645,53	3510488,0
61	934653,36	3510487,44
62	934653,35	3510463,36
63	934651,84	3510438,78
64	934634,04	3510385,16
65	934624,12	3510383,92
66	934627,81	3510349,23
67	934638,02	3510350,21
68	934848,81	3509191,04
69	934856,45	3509121,18
70	934848,34	3509103,84
71	934839,78	3509102,37
72	934832,6	3509099,77
73	934812,89	3509094,89
74	934827,83	3509038,27
75	934859,11	3509045,37
76	934864,05	3509079,89
77	934870,61	3509081,65
78	934874,15	3509071,51
79	934884,26	3509042,58
80	934893,06	3509004,63
81	934899,09	3508985,48
82	934899,1	3508985,48
83	934917,41	3508967,44
84	934918,19	3508964,04
85	934947,83	3508835,63
86	934978,3	3508658,53
87	935017,79	3508477,85
88	935042,45	3508306,35
89	935096,1	3508087,53
90	935151,34	3507931,69
91	935179,09	3507819,54
92	935185,54	3507791,01
93	935194,14	3507781,75
94	935192,86	3507740,02
95	935184,34	3507740,2
96	935184,32	3507740,2
97	935180,11	3507714,91
98	935179,84	3507704,01
99	935156,11	3507681,73
100	935166,86	3507670,37
101	935170,37	3507668,38
102	935170,39	3507668,38
103	935170,72	3507668,19
104	935177,23	3507664,51
105	935177,31	3507664,51
106	935189,81	3507676,26
107	935218,67	3507675,48
108	935221,96	3507797,09
109	935202,86	3507832,34
110	935177,27	3507939,36
111	935122,01	3508095,27
112	935069,0	3508311,5

Номер	X	Y
113	935044,37	3508482,67
114	935004,8	3508663,71
115	934974,32	3508840,96
116	934942,1	3508980,56
117	934932,64	3508990,7
118	934921,08	3509003,1
119	934908,05	3509059,83
120	934898,24	3509086,14
121	934902,98	3509093,41
122	934895,16	3509116,53
123	934887,57	3509118,94
124	934886,89	3509119,15
125	934886,6	3509119,24
126	934886,59	3509119,29
127	934875,46	3509195,42
128	934663,16	3510362,91
129	934670,6	3510364,17
130	934690,67	3510420,01
131	934692,13	3510426,65
132	934700,44	3510522,73
133	935978,84	3507678,55
134	935941,38	3507675,81
135	935943,26	3507647,15
136	935964,72	3507646,29
137	935981,0	3507647,76

Номер	X	Y
138	935986,15	3507645,38
139	936213,22	3507540,14
140	936532,35	3507365,85
141	936543,37	3507358,15
142	936571,4	3507199,26
143	936678,54	3507218,3
144	936682,08	3507206,09
145	936690,62	3507208,16
146	936697,6	3507217,83
147	936698,04	3507217,95
148	936756,42	3507228,38
149	936752,19	3507261,43
150	936738,91	3507261,65
151	936721,75	3507257,24
152	936719,77	3507262,57
153	936716,93	3507263,73
154	936706,06	3507263,29
155	936709,44	3507251,18
156	936709,27	3507251,15
157	936709,27	3507251,14
158	936593,34	3507230,65
159	936568,02	3507373,86
160	936546,61	3507388,83
161	936225,38	3507564,26

1.2 ЧЕРТЕЖ ГРАНИЦ ЗОН ПЛАНИРУЕМОГО РАЗМЕЩЕНИЯ ЛИНЕЙНЫХ ОБЪЕКТОВ, ПОДЛЕЖАЩИХ ПЕРЕНОСУ (ПЕРЕУСТРОЙСТВУ) ИЗ ЗОН ПЛАНИРУЕМОГО РАЗМЕЩЕНИЯ ЛИНЕЙНЫХ ОБЪЕКТОВ

Чертеж границ зон планируемого размещения линейных объектов, подлежащих переносу (переустройству) из зон планируемого размещения линейных объектов данным проектом планировки не предусмотрен в связи с отсутствием зон планируемого размещения линейных объектов, подлежащих переносу (переустройству) из зон планируемого размещения линейных объектов.

2. ПОЛОЖЕНИЕ О РАЗМЕЩЕНИИ ЛИНЕЙНЫХ ОБЪЕКТОВ

2.1 НАИМЕНОВАНИЕ, ОСНОВНЫЕ ХАРАКТЕРИСТИКИ И НАЗНАЧЕНИЕ ПЛАНИРУЕМЫХ ДЛЯ РАЗМЕЩЕНИЯ ЛИНЕЙНЫХ ОБЪЕКТОВ

Документацией по планировке территории «Трубопроводы Правдинского региона, целевой программы строительства 2019г, вторая очередь» (далее – проектируемый объект) предусматривается строительство следующих линейных объектов:

- Высоконапорный водовод ВВД т.вр.4-к.8ВП Восточно-Правдинское месторождение
- Высоконапорный водовод ВВД т.вр.1-к.1ВП Восточно-Правдинское месторождение
- Высоконапорный водовод ВВД т.вр.3-т.вр.5 (к.5ВП)-к.6ВП Восточно-Правдинское месторождение
- Высоконапорный водовод уз.8-к.5ВП

Характеристики проектируемого объекта

№ п/п	Наименование	Технико-экономические показатели проектируемого объекта
1	2	3
1	Высоконапорный водовод ВВД т.вр.4-к.8ВП Восточно-Правдинское месторождение	Проектируемый высоконапорный водовод берет начало от существующего высоконапорного водовода до границы кустовой площадки №8. В конце трассы трубопровод подключается в существующий стальной высоконапорный водовод. - Диаметр 114х12мм; - Протяженность 1890,19 м; - Категория II - Проектная мощность 59 т/сут - Пропускная способность 70,8 т/сут
2	Высоконапорный водовод ВВД т.вр.1-к.1ВП Восточно-Правдинское месторождение	Проектируемый высоконапорный водовод берет начало от существующего высоконапорного водовода до границы кустовой площадки №1. В конце трассы трубопровод подключается в существующий стальной высоконапорный водовод. - Диаметр 114х12 мм; - Протяженность 1001,13 м; - Категория II - Проектная мощность 554 т/сут - Пропускная способность 664,8 т/сут
3	Высоконапорный водовод ВВД т.вр.3-т.вр.5 (к.5ВП)-к.6ВП Восточно-Правдинское месторождение	Проектируемый высоконапорный водовод берет начало от существующего высоконапорного водовода до границ кустовых площадок №5,6. В конце трассы трубопровод подключается к

4	Высоконапорный водовод уз.8-к.5ВП	существующим стальным высоконапорным водоводам. - Диаметр 114х12 мм; - Протяженность 3043,9 м; - Категория II - Проектная мощность 775 т/сут - Пропускная способность 930 т/сут
---	-----------------------------------	--

Назначение высоконапорных водоводов – транспорт подготовленной пластовой воды от КНС на кустовые площадки №№1,5,6,8 для закачки в пласт.

Технические решения представлены комплексом технологических, технических и организационных мероприятий, направленных, в первую очередь, на повышение эксплуатационной надежности, противопожарной и экологической безопасности трубопроводной системы. Принятые технические решения обеспечивают максимальную надежность и экологическую безопасность проектируемых трубопроводов.

Все материалы, трубы и арматура, применяемые в проекте, имеют сертификат соответствия и разрешение на применение.

2.2 ПЕРЕЧЕНЬ СУБЪЕКТОВ РОССИЙСКОЙ ФЕДЕРАЦИИ, МУНИЦИПАЛЬНЫХ РАЙОНОВ, ГОРОДСКИХ ОКРУГОВ В СОСТАВЕ СУБЪЕКТОВ РОССИЙСКОЙ ФЕДЕРАЦИИ, ПЕРЕЧЕНЬ ПОСЕЛЕНИЙ, НАСЕЛЕННЫХ ПУНКТОВ, ВНУТРИГОРОДСКИХ ТЕРРИТОРИЙ ГОРОДОВ ФЕДЕРАЛЬНОГО ЗНАЧЕНИЯ, НА ТЕРРИТОРИЯХ КОТОРЫХ УСТАНОВЛИВАЕТСЯ ЗОНА ПЛАНИРУЕМОГО РАЗМЕЩЕНИЯ ЛИНЕЙНОГО ОБЪЕКТА

Зона планируемого размещения проектируемого объекта находится на землях лесного фонда (межселенная территория), находящихся в ведении территориального отдела – Нефтеюганское лесничество (Лемпинское участковое лесничество) в границах Нефтеюганского района Ханты-Мансийского автономного округа – Югры.

В географическом отношении территория проектируемого объекта находится в 24 километрах от п.г.т. Пойковский.

2.3 ПЕРЕЧЕНЬ КООРДИНАТ ХАРАКТЕРНЫХ ТОЧЕК ГРАНИЦ ЗОН ПЛАНИРУЕМОГО РАЗМЕЩЕНИЯ ЛИНЕЙНЫХ ОБЪЕКТОВ

Номер	X	Y
1	933217,77	3508220,76
2	933187,44	3508212,44
3	933200,76	3508190,51
4	933205,38	3508175,76
5	933222,06	3508142,16
6	933229,22	3508153,64
7	933251,7	3508148,0
8	933264,64	3508125,59
9	933254,87	3508104,37
10	933255,0	3508102,4
11	933291,09	3508104,75
12	933284,57	3508131,06
13	933286,55	3508139,24
14	933328,43	3508129,57
15	933321,93	3508102,91
16	933298,11	3508098,67
17	933298,64	3508096,04
18	933320,12	3508095,47
19	933310,59	3508056,36
20	933356,3	3508045,22
21	933516,14	3507968,29
22	933976,6	3507733,56
23	934017,98	3507722,47
24	934135,52	3507716,29
25	934272,87	3507715,71
26	934386,94	3507715,22
27	934449,71	3507698,12
28	934498,12	3507697,92
29	934755,77	3507681,42
30	934778,29	3507673,81
31	934816,88	3507660,78
32	934825,51	3507657,86
33	934845,6	3507651,08
34	934871,05	3507649,44
35	934879,24	3507633,26
36	934898,05	3507642,05
37	934899,85	3507652,07
38	934888,34	3507675,39
39	934856,28	3507677,44
40	934824,47	3507687,34
41	934814,18	3507690,19
42	934761,05	3507708,13
43	934499,04	3507724,91
44	934453,37	3507725,11
45	934414,46	3507735,71
46	934390,6	3507742,21
47	934281,86	3507742,67
48	934136,28	3507743,28
49	934022,24	3507749,28
50	933986,35	3507758,9
51	933528,13	3507992,47
52	933365,46	3508070,78
53	933343,22	3508076,2
54	933361,04	3508149,37
55	933293,01	3508165,98
56	933295,99	3508178,34

Номер	X	Y
57	933265,02	3508185,69
58	933234,46	3508214,59
59	934649,05	3510527,34
60	934645,53	3510488,0
61	934653,36	3510487,44
62	934653,35	3510463,36
63	934651,84	3510438,78
64	934634,04	3510385,16
65	934624,12	3510383,92
66	934627,81	3510349,23
67	934638,02	3510350,21
68	934848,81	3509191,04
69	934856,45	3509121,18
70	934848,34	3509103,84
71	934839,78	3509102,37
72	934832,6	3509099,77
73	934812,89	3509094,89
74	934827,83	3509038,27
75	934859,11	3509045,37
76	934864,05	3509079,89
77	934870,61	3509081,65
78	934874,15	3509071,51
79	934884,26	3509042,58
80	934893,06	3509004,63
81	934899,09	3508985,48
82	934899,1	3508985,48
83	934917,41	3508967,44
84	934918,19	3508964,04
85	934947,83	3508835,63
86	934978,3	3508658,53
87	935017,79	3508477,85
88	935042,45	3508306,35
89	935096,1	3508087,53
90	935151,34	3507931,69
91	935179,09	3507819,54
92	935185,54	3507791,01
93	935194,14	3507781,75
94	935192,86	3507740,02
95	935184,34	3507740,2
96	935184,32	3507740,2
97	935180,11	3507714,91
98	935179,84	3507704,01
99	935156,11	3507681,73
100	935166,86	3507670,37
101	935170,37	3507668,38
102	935170,39	3507668,38
103	935170,72	3507668,19
104	935177,23	3507664,51
105	935177,31	3507664,51
106	935189,81	3507676,26
107	935218,67	3507675,48
108	935221,96	3507797,09
109	935202,86	3507832,34
110	935177,27	3507939,36
111	935122,01	3508095,27
112	935069,0	3508311,5

Номер	X	Y
113	935044,37	3508482,67
114	935004,8	3508663,71
115	934974,32	3508840,96
116	934942,1	3508980,56
117	934932,64	3508990,7
118	934921,08	3509003,1
119	934908,05	3509059,83
120	934898,24	3509086,14
121	934902,98	3509093,41
122	934895,16	3509116,53
123	934887,57	3509118,94
124	934886,89	3509119,15
125	934886,6	3509119,24
126	934886,59	3509119,29
127	934875,46	3509195,42
128	934663,16	3510362,91
129	934670,6	3510364,17
130	934690,67	3510420,01
131	934692,13	3510426,65
132	934700,44	3510522,73
133	935978,84	3507678,55
134	935941,38	3507675,81
135	935943,26	3507647,15
136	935964,72	3507646,29
137	935981,0	3507647,76

Номер	X	Y
138	935986,15	3507645,38
139	936213,22	3507540,14
140	936532,35	3507365,85
141	936543,37	3507358,15
142	936571,4	3507199,26
143	936678,54	3507218,3
144	936682,08	3507206,09
145	936690,62	3507208,16
146	936697,6	3507217,83
147	936698,04	3507217,95
148	936756,42	3507228,38
149	936752,19	3507261,43
150	936738,91	3507261,65
151	936721,75	3507257,24
152	936719,77	3507262,57
153	936716,93	3507263,73
154	936706,06	3507263,29
155	936709,44	3507251,18
156	936709,27	3507251,15
157	936709,27	3507251,14
158	936593,34	3507230,65
159	936568,02	3507373,86
160	936546,61	3507388,83
161	936225,38	3507564,26

Координаты характерных точек границ зоны планируемого размещения совпадают с устанавливаемыми красными линиями проектируемого объекта.

Координаты границ земельных участков, необходимых для размещения проектируемого объекта, в графических материалах определены в местной системе координат Ханты-Мансийского автономного округа – Югры МСК-86.

2.4 ПЕРЕЧЕНЬ КООРДИНАТ ХАРАКТЕРНЫХ ТОЧЕК ГРАНИЦ ЗОН ПЛАНИРУЕМОГО РАЗМЕЩЕНИЯ ЛИНЕЙНЫХ ОБЪЕКТОВ, ПОДЛЕЖАЩИХ ПЕРЕНОСУ (ПЕРЕУСТРОЙСТВУ) ИЗ ЗОН ПЛАНИРУЕМОГО РАЗМЕЩЕНИЯ ЛИНЕЙНОГО ОБЪЕКТА

Проектом планировки территории не предусматривается перенос (переустройство) проектируемых объектов из зон планируемого размещения Объекта.

2.5 ПРЕДЕЛЬНЫЕ ПАРАМЕТРЫ РАЗРЕШЕННОГО СТРОИТЕЛЬСТВА, РЕКОНСТРУКЦИИ ОБЪЕКТОВ СТРОИТЕЛЬСТВА, РЕКОНСТРУКЦИИ ОБЪЕКТОВ КАПИТАЛЬНОГО СТРОИТЕЛЬСТВА, ВХОДЯЩИХ В СОСТАВ ЛИНЕЙНЫХ ОБЪЕКТОВ В ГРАНИЦАХ ЗОН ИХ ПЛАНИРУЕМОГО РАЗМЕЩЕНИЯ

Предельные (минимальные и (или) максимальные) размеры земельных участков и предельные параметры разрешенного строительства, реконструкции объектов капитального строительства не подлежат установлению.

Учитывая основные технические характеристики проектируемого Объекта, проектом планировки территории определены границы зоны его планируемого размещения.

Общая зона планируемого размещения проектируемого объекта составляет 16,9277 га.

Граница зоны планируемого размещения объекта установлена в соответствии с требованиями действующих норм отвода земель и учтена при разработке рабочего проекта.

Объекты капитального строительства, входящих в состав линейных объектов отсутствуют и требования к архитектурным решениям не установлены.

2.6 ИНФОРМАЦИЯ О НЕОБХОДИМОСТИ ОСУЩЕСТВЛЕНИЯ МЕРОПРИЯТИЙ ПО ЗАЩИТЕ СОХРАНЯЕМЫХ ОБЪЕКТОВ КАПИТАЛЬНОГО СТРОИТЕЛЬСТВА, СУЩЕСТВУЮЩИХ И СТРОЯЩИХСЯ НА МОМЕНТ ПОДГОТОВКИ ПРОЕКТА ПЛАНИРОВКИ ТЕРРИТОРИИ, А ТАКЖЕ ОБЪЕКТОВ КАПИТАЛЬНОГО СТРОИТЕЛЬСТВА, ПЛАНИРУЕМЫХ К СТРОИТЕЛЬСТВУ В СООТВЕТСТВИИ С РАНЕЕ УТВЕРЖДЕННОЙ ДОКУМЕНТАЦИЕЙ ПО ПЛАНИРОВКЕ ТЕРРИТОРИИ, ОТ ВОЗМОЖНОГО НЕГАТИВНОГО ВОЗДЕЙСТВИЯ В СВЯЗИ С РАЗМЕЩЕНИЕМ ЛИНЕЙНЫХ ОБЪЕКТОВ

Безопасность в районах прохождения линейного объекта обеспечивается расположением его на соответствующих расстояниях от объектов инфраструктуры, что обеспечивает сохранность действующих трубопроводов при строительстве новых, безопасность при проведении работ и надежность трубопроводов в процессе эксплуатации.

Вариантность выбора места размещения линейных объектов не рассматривалась, т.к. проектируемый объект технологически привязан к объектам сложившейся инфраструктуры (продолжение разработки и обустройства Правдинского месторождения, прохождение вдоль существующих коридоров коммуникаций).

Осуществление мероприятий по сохранению объектов капитального строительства (существующих и строящихся на момент подготовки проекта планировки территории) и

объектов капитального строительства, планируемых к строительству в соответствии с ранее утвержденной документацией при планировке территории, не предусмотрено.

2.7 ИНФОРМАЦИЯ О НЕОБХОДИМОСТИ ОСУЩЕСТВЛЕНИЯ МЕРОПРИЯТИЙ ПО СОХРАНЕНИЮ ОБЪЕКТОВ КУЛЬТУРНОГО НАСЛЕДИЯ ОТ ВОЗМОЖНОГО НЕГАТИВНОГО ВОЗДЕЙСТВИЯ В СВЯЗИ С РАЗМЕЩЕНИЕМ ЛИНЕЙНОГО ОБЪЕКТА

На территории размещения проектируемого объекта, объекты культурного наследия, включенные в Единый государственный реестр объектов культурного наследия Российской Федерации, выявленные объекты культурного наследия и объекты, обладающие признаками объекта культурного наследия, отсутствуют.

2.8 ИНФОРМАЦИЯ О НЕОБХОДИМОСТИ ОСУЩЕСТВЛЕНИЯ МЕРОПРИЯТИЙ ПО ОХРАНЕ ОКРУЖАЮЩЕЙ СРЕДЫ

Проектируемый объект не пересекает водоохранную зону и прибрежную защитную полосу водных объектов.

Одной из основных мер по охране водных объектов является соблюдение специального режима хозяйственной деятельности на территории водоохранных зон.

Согласно ст. 104 Лесного кодекса РФ в лесах, расположенных в водоохранных зонах, запрещаются:

Проведение сплошных рубок лесных насаждений, за исключением случаев, предусмотренных частью 5.1 статьи 21 Лесного кодекса;

Использование токсичных химических препаратов для охраны и защиты лесов, в том числе в научных целях;

Ведение сельского хозяйства, за исключением сенокошения и пчеловодства;

Создание и эксплуатация лесных плантаций;

Размещение объектов капитального строительства, за исключением линейных объектов, гидротехнических сооружений и объектов, связанных с выполнением работ по геологическому изучению и разработкой месторождений углеводородного сырья.

В соответствии со Статьей 65 Водного кодекса РФ в границах водоохранных зон запрещается:

использование сточных вод для удобрения почв;

размещение кладбищ, скотомогильников, мест захоронения отходов производства и потребления, радиоактивных, химических, взрывчатых, токсичных, отравляющих и ядовитых веществ;

осуществление авиационных мер по борьбе с вредителями и болезнями растений;
движение и стоянка транспортных средств (кроме специальных транспортных средств), за исключением их движения по дорогам и стоянки на дорогах и в специально оборудованных местах, имеющих твердое покрытие.

В границах прибрежных защитных полос наряду с ограничениями, установленными для водоохранных зон, запрещаются:

- распашка земель;
- размещение отвалов размываемых грунтов;
- выпас сельскохозяйственных животных и организация для них летних лагерей, ванн.

В границах водоохранных зон допускаются проектирование, размещение, строительство, реконструкция, ввод в эксплуатацию, эксплуатация хозяйственных и иных объектов при условии оборудования таких объектов сооружениями, обеспечивающими охрану водных объектов от загрязнения, засорения и истощения вод в соответствии с водным законодательством и законодательством в области охраны окружающей среды.

В границах участка работ отсутствуют особо охраняемые природные территории федерального, регионального и местного значения.

Проектируемый объект не затрагивает границы территории традиционного природопользования коренных малочисленных народов Севера.

2.9 ИНФОРМАЦИЯ О НЕОБХОДИМОСТИ ОСУЩЕСТВЛЕНИЯ МЕРОПРИЯТИЙ ПО ЗАЩИТЕ ТЕРРИТОРИЙ ОТ ЧРЕЗВЫЧАЙНЫХ СИТУАЦИЙ ПРИРОДНОГО И ТЕХНОГЕННОГО ХАРАКТЕРА, В ТОМ ЧИСЛЕ ПО ОБЕСПЕЧЕНИЮ ПОЖАРНОЙ БЕЗОПАСНОСТИ И ГРАЖДАНСКОЙ ОБОРОНЕ

В целях обеспечения защиты основных производственных фондов, снижения возможных потерь и разрушений в чрезвычайных условиях проектом планировки территории предусматривается:

- внедрение технологических процессов и конструкций, обеспечивающих снижение опасности образования аварийных ситуаций и защиту оборудования, аппаратуры и приборов в чрезвычайных условиях;
- разработка и строгое соблюдение графиков и инструкций по безаварийной остановке производства в случае внезапного отключения или прекращения подачи электроэнергии;

- планирование действий руководящего, командно-начальствующего состава, штаба, служб и формирований гражданской обороны по защите рабочих и служащих предприятий;

- обучение персонала выполнению работ по ликвидации аварий;

- обеспечение всех рабочих и служащих средствами индивидуальной защиты, их хранение и поддержание в готовности;

- организация и поддержание в постоянной готовности системы оповещения рабочих и служащих об опасности, порядок доведения до них установленных сигналов оповещения.

Выделены следующие меры, направленные на предупреждение развития аварий и локализацию выбросов опасных веществ:

- в случае разлива нефтепродуктов данный участок посыпается песком и убирается;

- принятие мер при возникновении пожара по ликвидации очага пожара или ограничению его распространения при помощи первичных средств пожаротушения;

- разбрасывание реагирующих веществ на небольших площадках и в начале пожара при помощи покрытия горячей поверхности кошмой, брезентом или засыпка слоем негорючих веществ (песок, земля);

- тушение при помощи огнегасящих веществ – воды и воздушно-механической пены передвижными средствами.

Для обеспечения взрывопожаробезопасности предусмотрены следующие решения:

- категории взрывоопасных и пожароопасных зон в помещениях и наружных площадках, категории и группы взрывоопасных смесей приняты по СП 12.13130.2009 «Определение категорий помещений, зданий и наружных установок по взрывопожарной и пожарной опасности»;

- применение электрооборудования во взрывозащищенном исполнении на всех участках, согласно категориям по ПУЭ;

- соблюдение требований, норм и правил по взрывопожаробезопасности;

- применение молниезащиты сооружений, защита оборудования и трубопроводов от вторичных проявлений молнии;

- наличие датчиков-извещателей;

- осуществление обогрева аппаратов и трубопроводов;

- применение переносных исправных электросветильников во взрывозащищенном исполнении;

- исполнение освещения во взрывобезопасном исполнении;
- использование искробезопасного инструмента при выполнении ремонтных работ;
- предупреждение использования открытого огня;
- наличие первичных средств пожаротушения на площадке: песок, кошма, огнетушители, пожарный инвентарь (лопаты, носилки).

3. ПРОЕКТ МЕЖЕВАНИЯ ТЕРРИТОРИИ

В соответствии с частью 2 статьи 43 Градостроительного кодекса Российской Федерации подготовка проекта межевания территории осуществляется для:

- определения местоположения границ образуемых и изменяемых земельных участков;
- установления, изменения, отмены красных линий для застроенных территорий, в границах которых не планируется размещение новых объектов капитального строительства, а также для установления, изменения, отмены красных линий в связи с образованием и (или) изменением земельного участка, расположенного в границах территории, применительно к которой не предусматривается осуществление деятельности по комплексному и устойчивому развитию территории, при условии, что такие установление, изменение, отмена влекут за собой исключительно изменение границ территории общего пользования.

3.1 ПЕРЕЧЕНЬ И СВЕДЕНИЯ О ПЛОЩАДИ ОБРАЗУЕМЫХ ЗЕМЕЛЬНЫХ УЧАСТКОВ, В ТОМ ЧИСЛЕ ВОЗМОЖНЫЕ СПОСОБЫ ИХ ОБРАЗОВАНИЯ

Проектируемые объекты расположены на землях лесного фонда (межселенная территория), находящихся в ведении территориального отдела – Нефтеюганское лесничество (Лемпинское участковое лесничество) в границах Нефтеюганского района Ханты-Мансийского автономного округа – Югры.

Проектом не требуется установления красных линий и зон селитебной застройки.

В соответствии с пунктом 3 статьи 43 Градостроительного Кодекса РФ проект межевания территории выполнен в составе проекта планировки территории.

Проект межевания территории разработан с целью установления границ земельных участков, предоставленных в аренду ПАО «НК «Роснефть» под объекты нефтедобычи, расположенные на межселенной территории в границах Правдинского месторождения нефти.

Площадь аренды земель для площадных объектов определена в соответствии с генеральными планами, границами зон противопожарной защиты объектов, в увязке с трассами внешних коммуникаций и границами ранее отведенных земель.

Вариантность выбора места размещения объектов не предусматривается, так как проектируемые объекты технологически и технически привязаны к существующим объектам и проходят вдоль ранее запроектированных коридоров коммуникации.

Все площади отвода под проектируемые объекты определены в увязке с границами ранее отведенных земель.

Общая площадь образуемых земельных участков, необходимых для строительства и размещения проектируемого объекта, составляет 15,0807 га.

Расчет полосы отвода земельных участков для выполнения работ по строительству проектируемого объекта производится с учетом действующих норм отвода земель.

Таблица 1

Площади земельных участков, необходимые для строительства и эксплуатации проектируемого объекта

Наименование объекта	Площадь вновь испрашиваемых земельных участков, га	Площадь по земельным участкам, арендованным ранее, га	Зона застройки, га
«Трубопроводы Правдинского региона, целевой программы строительства 2019г, вторая очередь»	15,0807	1,8470	16,9277
Всего	15,0807	1,8470	16,9277

Таблица 2

Площади испрашиваемых земельных участков под проектируемый объект

№ земельного участка	Площадь земельного участка, га	Категория земель	Вид разрешенного использования
86:08:0020904:ЗУ1	1,6990	Земли лесного фонда	выполнение работ по геологическому изучению недр, разработка месторождений полезных ископаемых
86:08:0020904:ЗУ2	0,3453	Земли лесного фонда	
86:08:0020904:ЗУ3	0,1733	Земли лесного фонда	
86:08:0020904:ЗУ4	4,7978	Земли лесного фонда	
86:08:0020904:ЗУ5	0,7578	Земли лесного фонда	
86:08:0020904:ЗУ6	0,1699	Земли лесного фонда	
86:08:0020904:ЗУ7	0,5684	Земли лесного фонда	
86:08:0020904:ЗУ8	3,2865	Земли лесного фонда	

86:08:0020904:3У9	0,6523	Земли лесного фонда	выполнение работ по геологическому изучению недр, разработка месторождений полезных ископаемых
86:08:0020904:3У10	0,2575	Земли лесного фонда	
86:08:0020904:7416:3У11	1,6423	Земли лесного фонда	
86:08:0020904:7416:3У12	0,3565	Земли лесного фонда	
86:08:0020904:7415:3У13	0,0030	Земли лесного фонда	
86:08:0020904:7415:3У14	0,3047	Земли лесного фонда	
86:08:0020904:7415:3У15	0,0034	Земли лесного фонда	
86:08:0020904:7415:3У16	0,0630	Земли лесного фонда	

Координаты границ земельных участков, необходимых для реконструкции проектируемого объекта в графических материалах определены в местной системе координат Ханты-Мансийского автономного округа - Югра.

3.2 ПЕРЕЧЕНЬ И СВЕДЕНИЯ О ПЛОЩАДИ ОБРАЗУЕМЫХ ЗЕМЕЛЬНЫХ УЧАСТКОВ, КОТОРЫЕ БУДУТ ОТНЕСЕНЫ К ТЕРРИТОРИЯМ ОБЩЕГО ПОЛЬЗОВАНИЯ ИЛИ ИМУЩЕСТВУ ОБЩЕГО ПОЛЬЗОВАНИЯ, В ТОМ ЧИСЛЕ В ОТНОШЕНИИ КОТОРЫХ ПРЕДПОЛАГАЮТСЯ РЕЗЕРВИРОВАНИЕ И (ИЛИ) ИЗЪЯТИЕ ДЛЯ ГОСУДАРСТВЕННЫХ ИЛИ МУНИЦИПАЛЬНЫХ НУЖД

Изъятие земельных участков для государственных и муниципальных нужд для размещения проектируемого объекта не требуется.

3.3 ВИД РАЗРЕШЕННОГО ИСПОЛЬЗОВАНИЯ ОБРАЗУЕМЫХ ЗЕМЕЛЬНЫХ УЧАСТКОВ

Разрешённое использование вновь образуемых земельных участков, подлежащих межеванию, согласно приказу Минэкономразвития №540 от 01.09.2014г. - недропользование.

3.4 ЦЕЛЕВОЕ НАЗНАЧЕНИЕ ЛЕСОВ, ВИД (ВИДЫ) РАЗРЕШЕННОГО ИСПОЛЬЗОВАНИЯ ЛЕСНОГО УЧАСТКА, КОЛИЧЕСТВЕННЫЕ И КАЧЕСТВЕННЫЕ ХАРАКТЕРИСТИКИ ЛЕСНОГО УЧАСТКА, СВЕДЕНИЯ О НАХОЖДЕНИИ ЛЕСНОГО УЧАСТКА В ГРАНИЦАХ ОСОБО ЗАЩИТНЫХ УЧАСТКОВ ЛЕСОВ

Образуемые земельные участки расположены на землях лесного фонда (межселенная территория), находящихся в ведении территориального отдела –

Нефтеюганское лесничество (Лемпинское участковое лесничество, Лемпинское урочище) в границах Нефтеюганского района Ханты-Мансийского автономного округа – Югры.

Целевое назначение лесов – эксплуатационные леса.

Вид разрешенного использования лесного участка – выполнение работ по геологическому изучению недр, разработка месторождений полезных ископаемых; заготовка древесины.

Количественные и качественные характеристики лесного участка, сведения о нахождении лесного участка приведены в приложении 13-14 к материалам по обоснованию проекта планировки территории.

3.5 СВЕДЕНИЯ О ГРАНИЦАХ ТЕРРИТОРИИ, В ОТНОШЕНИИ КОТОРОЙ УТВЕРЖДЕН ПРОЕКТ МЕЖЕВАНИЯ

Каталог координат земельного участка 86:08:0020904:ЗУ1

Номер	X	Y
1	936580,51	3507303,22
2	936569,48	3507365,59
3	936568,02	3507373,86
4	936546,61	3507388,83
5	936225,38	3507564,26
6	936009,24	3507664,46
7	936009,15	3507661,77
8	936128,05	3507597,46
9	936133,9	3507594,63
10	936133,91	3507594,62
11	936128,13	3507597,17
12	936009,14	3507661,56
13	936009,09	3507660,09
14	935993,43	3507660,62
15	935993,37	3507659,1
16	936165,97	3507579,12
17	936237,66	3507544,45
18	936540,54	3507379,04
19	936557,51	3507367,17
20	936568,8	3507303,38
21	935993,21	3507654,78
22	935992,84	3507645,11
23	935986,15	3507645,38
24	936213,22	3507540,14
25	936532,35	3507365,85
26	936543,37	3507358,15

Номер	X	Y
27	936553,02	3507303,58
28	936564,73	3507303,43
29	936553,87	3507364,84
30	936538,42	3507375,64
31	936218,4	3507550,41
32	936553,64	3507300,05
33	936571,4	3507199,26
34	936644,54	3507212,28
35	936637,22	3507238,41
36	936593,34	3507230,65
37	936581,13	3507299,69
38	936569,43	3507299,85
39	936584,02	3507217,32
40	936640,33	3507227,29
41	936641,42	3507223,41
42	936580,78	3507212,69
43	936565,35	3507299,9
44	936675,32	3507229,41
45	936644,89	3507224,03
46	936648,01	3507212,9
47	936678,54	3507218,3
48	936670,99	3507244,38
49	936640,69	3507239,03
50	936643,81	3507227,9
51	936674,2	3507233,28

Каталог координат земельного участка 86:08:0020904:ЗУ2

Номер	X	Y
1	936237,66	3507544,45
2	936196,34	3507564,43
3	936165,97	3507579,12
4	935993,37	3507659,1
5	935993,29	3507656,91
6	935993,21	3507654,78
7	936218,4	3507550,41
8	936538,42	3507375,64
9	936553,87	3507364,84
10	936564,73	3507303,43
11	936568,8	3507303,38
12	936557,51	3507367,17

Номер	X	Y
13	936540,54	3507379,04
14	936569,43	3507299,85
15	936565,35	3507299,9
16	936580,78	3507212,69
17	936641,42	3507223,41
18	936640,33	3507227,29
19	936584,02	3507217,32
20	936644,89	3507224,03
21	936675,32	3507229,41
22	936674,2	3507233,28
23	936643,81	3507227,9

Каталог координат земельного участка 86:08:0020904:3У3

Номер	X	Y
1	936697,60	3507217,83
2	936690,66	3507242,61
3	936690,90	3507242,67
4	936698,04	3507217,95
5	936756,42	3507228,38
6	936752,18	3507261,43
7	936723,03	3507253,81
8	936719,77	3507262,57
9	936716,93	3507263,73
10	936707,04	3507263,31

Номер	X	Y
11	936706,05	3507263,29
12	936709,44	3507251,18
13	936710,87	3507246,09
14	936714,80	3507232,05
15	936709,27	3507251,15
16	936709,27	3507251,14
17	936681,50	3507246,23
18	936683,17	3507240,47
19	936691,96	3507210,10

Каталог координат земельного участка 86:08:0020904:3У4

Номер	X	Y
1	934647,87	3510360,33
2	934638,02	3510350,21
3	934848,81	3509191,04
4	934856,45	3509121,18
5	934870,25	3509124,23
6	934860,16	3509192,91
7	934663,16	3510362,91
8	934651,81	3510360,99
9	934864,1	3509193,55
10	934874,15	3509125,17
11	934886,59	3509119,29
12	934875,45	3509195,42
13	935179,09	3507819,54
14	935140,62	3507989,71
15	935099,59	3508110,69
16	935068,25	3508249,41
17	935068,23	3508249,5
18	935068,28	3508249,27
19	935053,75	3508308,54
20	935045,77	3508364,1
21	935045,74	3508364,24
22	935024,0	3508490,17
23	935013,14	3508552,94
24	934989,59	3508660,74
25	934959,11	3508837,9
26	934929,91	3508964,45

Номер	X	Y
27	934929,91	3508964,44
28	934928,68	3508967,83
29	934918,19	3508964,04
30	934947,83	3508835,63
31	934978,3	3508658,53
32	935017,78	3508477,85
33	935042,45	3508306,35
34	935096,1	3508087,53
35	935151,34	3507931,69
36	934663,69	3510498,04
37	934663,2	3510492,05
38	934653,36	3510492,98
39	934653,35	3510463,36
40	934651,84	3510438,78
41	934634,04	3510385,16
42	934645,84	3510377,79
43	934664,24	3510429,2
44	934669,85	3510497,53
45	935164,7	3507974,83
46	935202,01	3507809,77
47	935210,18	3507794,34
48	935214,65	3507789,36
49	935214,11	3507775,02
50	935221,35	3507774,58
51	935221,69	3507787,21
52	935221,96	3507797,09

Номер	X	Y
53	935215,88	3507808,32
54	935202,85	3507832,34
55	935177,27	3507939,36
56	934898,24	3509086,14
57	934889,72	3509076,25
58	934889,66	3509076,23
59	934896,96	3509056,5
60	934910,57	3508997,52
61	934920,91	3508986,42
62	934932,64	3508990,7
63	934921,08	3509003,1
64	934908,05	3509059,83
65	934885,81	3509075,06
66	934874,15	3509071,51
67	934884,26	3509042,58
68	934893,06	3509004,63
69	934903,3	3509002,02
70	934899,1	3508985,48
71	934907,6	3508981,56
72	934916,82	3508984,93
73	934906,91	3508995,57
74	934893,12	3509055,34
75	935180,11	3507714,91
76	935179,48	3507688,54
77	935183,82	3507691,93
78	935203,59	3507691,39
79	935204,2	3507714,07
80	934831,07	3509099,38
81	934812,89	3509094,89
82	934825,1	3509048,86
83	934834,01	3509052,32
84	934824,81	3509087,94
85	934832,54	3509089,92
86	935013,14	3508552,94
87	934953,2	3508899,94
88	934941,29	3508932,93
89	934963,03	3508838,69

Номер	X	Y
90	934993,51	3508661,5
91	934997,72	3508642,22
92	935219,7	3507713,45
93	935208,19	3507713,91
94	935207,48	3507687,74
95	935219,0	3507687,42
96	934851,55	3509086,43
97	934844,85	3509084,76
98	934853,06	3509043,93
99	934859,11	3509045,37
100	934836,59	3509074,34
101	934840,5	3509059,2
102	934843,99	3509060,11
103	934848,5	3509042,85
104	934851,61	3509043,57
105	934843,39	3509084,41
106	934835,32	3509082,39
107	935214,06	3507773,53
108	935213,41	3507756,28
109	935220,85	3507755,86
110	935221,31	3507773,09
111	934834,08	3509090,3
112	934841,81	3509092,27
113	934839,78	3509102,37
114	934832,59	3509099,77
115	934848,34	3509103,84
116	934841,26	3509102,64
117	934843,27	3509092,64
118	934850,09	3509094,37
119	935213,06	3507747,16
120	935212,77	3507739,53
121	935220,4	3507739,34
122	935220,6	3507746,74
123	934887,41	3509118,9
124	934887,57	3509118,94
125	934886,89	3509119,15

Каталог координат земельного участка 86:08:0020904:3У5

Номер	X	Y
1	934651,81	3510360,99
2	934864,1	3509193,55
3	934874,15	3509125,17
4	934870,25	3509124,23
5	934860,16	3509192,91
6	934647,87	3510360,33
7	934929,91	3508964,45
8	934941,29	3508932,93
9	934963,03	3508838,69
10	934993,51	3508661,5
11	934997,72	3508642,22
12	935013,14	3508552,94
13	934989,59	3508660,74
14	934959,11	3508837,9
15	934889,66	3509076,23
16	934896,96	3509056,5
17	934910,57	3508997,52
18	934920,91	3508986,42
19	934916,82	3508984,93
20	934906,91	3508995,57
21	934893,12	3509055,34
22	934885,81	3509075,06
23	934832,54	3509089,92
24	934838,14	3509053,92
25	934834,01	3509052,32
26	934824,81	3509087,94
27	935204,2	3507714,07

Номер	X	Y
28	935208,19	3507713,91
29	935207,48	3507687,74
30	935179,48	3507688,54
31	935183,82	3507691,93
32	935203,59	3507691,39
33	934836,59	3509074,34
34	934840,5	3509059,2
35	934843,99	3509060,11
36	934848,5	3509042,85
37	934842,38	3509041,26
38	934841,14	3509045,26
39	935045,77	3508364,1
40	935056,9	3508299,65
41	935068,28	3508249,27
42	935053,75	3508308,54
43	934841,81	3509092,27
44	934843,39	3509084,41
45	934835,32	3509082,39
46	934834,08	3509090,3
47	934850,09	3509094,37
48	934851,55	3509086,43
49	934844,85	3509084,76
50	934843,27	3509092,64
51	935202,01	3507809,77
52	935210,18	3507794,34
53	935204,04	3507800,78

Каталог координат земельного участка 86:08:0020904:3У6

Номер	X	Y
1	934874,15	3509125,17
2	934886,59	3509119,29
3	934886,60	3509119,24
4	934886,89	3509119,15
5	934887,41	3509118,90
6	934887,57	3509118,94
7	934895,16	3509116,53
8	934902,98	3509093,41
9	934898,24	3509086,14
10	934889,72	3509076,25

Номер	X	Y
11	934889,66	3509076,23
12	934885,81	3509075,06
13	934874,15	3509071,51
14	934870,61	3509081,65
15	934864,05	3509079,89
16	934862,35	3509089,12
17	934856,45	3509121,16
18	934856,45	3509121,18
19	934870,25	3509124,23

Каталог координат земельного участка 86:08:0020904:3У7

Номер	X	Y
1	934647,87	3510360,33
2	934651,81	3510360,99
3	934663,16	3510362,91
4	934670,60	3510364,17
5	934690,66	3510420,01
6	934692,12	3510426,65
7	934700,44	3510522,73
8	934649,05	3510527,34
9	934647,56	3510510,81
10	934653,36	3510510,54
11	934653,36	3510492,98

Номер	X	Y
12	934663,20	3510492,05
13	934663,69	3510498,04
14	934669,85	3510497,53
15	934664,24	3510429,20
16	934645,84	3510377,79
17	934634,04	3510385,16
18	934630,53	3510384,72
19	934631,90	3510361,22
20	934633,94	3510349,81
21	934638,02	3510350,21

Каталог координат земельного участка 86:08:0020904:3У8

Номер	X	Y
1	934273,55	3507727,21
2	934135,84	3507727,79
3	934019,8	3507733,88
4	933980,75	3507744,35
5	933521,24	3507978,59
6	933360,2	3508056,1
7	933324,48	3508064,81
8	933327,03	3508075,29
9	933315,28	3508075,6
10	933310,59	3508056,36
11	933356,3	3508045,22
12	933516,14	3507968,29
13	933976,6	3507733,56
14	934017,98	3507722,47
15	934135,52	3507716,29
16	934269,72	3507715,72
17	934277,21	3507738,17
18	934125,26	3507740,88
19	934017,94	3507743,98
20	933980,2	3507760,92
21	933665,6	3507916,6
22	933646,54	3507925,96
23	933344,32	3508074,84
24	933331,13	3508075,19
25	933329,32	3508067,75
26	933361,56	3508059,89
27	933523,02	3507982,17

Номер	X	Y
28	933982,19	3507748,11
29	934020,42	3507737,86
30	934135,96	3507731,78
31	934274,88	3507731,19
32	934776,89	3507686,42
33	934758,02	3507692,79
34	934498,51	3507709,42
35	934451,27	3507709,62
36	934388,5	3507726,72
37	934276,7	3507727,19
38	934276,72	3507727,26
39	934272,86	3507715,71
40	934386,94	3507715,22
41	934449,71	3507698,12
42	934498,12	3507697,92
43	934755,77	3507681,42
44	934774,72	3507675,02
45	934777,64	3507690,38
46	934778,75	3507696,18
47	934778,88	3507702,11
48	934761,05	3507708,13
49	934499,04	3507724,91
50	934453,37	3507725,11
51	934414,46	3507735,71
52	934280,34	3507738,11
53	934278,03	3507731,19
54	934389,04	3507730,72

Номер	X	Y
55	934451,81	3507713,61
56	934498,65	3507713,41
57	934758,8	3507696,75
58	933293,01	3508165,98
59	933290,3	3508154,81
60	933347,17	3508140,95
61	933343,95	3508127,73
62	933355,1	3508124,93
63	933361,04	3508149,37
64	933287,2	3508141,97
65	933340,06	3508128,71
66	933342,33	3508138,02
67	933289,36	3508150,93
68	933238,72	3508170,46
69	933223,88	3508169,6
70	933214,14	3508169,04
71	933216,17	3508160,83
72	933220,94	3508145,66
73	933227,92	3508156,84
74	933249,76	3508151,36
75	933331,88	3508095,15
76	933333,41	3508101,44
77	933328,12	3508104,0
78	933321,93	3508102,91
79	933298,11	3508098,67
80	933298,64	3508096,04

Номер	X	Y
82	933343,22	3508125,02
83	933343,28	3508125,01
84	933339,48	3508109,41
85	933350,06	3508104,28
86	933354,43	3508122,21
87	933335,78	3508111,2
88	933339,4	3508125,98
89	933328,24	3508128,78
90	933324,47	3508113,33
91	933329,54	3508114,22
92	934798,75	3507695,4
93	934798,6	3507688,36
94	934807,02	3507688,03
95	934808,51	3507692,1
96	933337,1	3508099,66
97	933335,97	3508095,04
98	933347,25	3508094,74
99	934824,47	3507687,34
100	934814,18	3507690,19
101	934813,31	3507687,78
102	934828,17	3507667,18
103	934827,6	3507665,19
104	934829,44	3507664,85
105	934830,14	3507667,1
106	934818,62	3507666,83
107	934818,82	3507667,55

Каталог координат земельного участка
86:08:0020904:3У9

Номер	X	Y
1	934273,55	3507727,21
2	934274,88	3507731,19
3	934135,96	3507731,78
4	934020,42	3507737,86
5	933982,19	3507748,11
6	933523,02	3507982,17
7	933361,56	3508059,89
8	933329,32	3508067,75
9	933331,13	3508075,19
10	933328,67	3508075,25
11	933327,03	3508075,29
12	933324,48	3508064,81
13	933360,2	3508056,1
14	933521,24	3507978,59

Номер	X	Y
15	933980,75	3507744,35
16	934019,8	3507733,88
17	934135,84	3507727,79
18	934776,95	3507686,73
19	934777,64	3507690,38
20	934758,8	3507696,75
21	934498,65	3507713,41
22	934451,81	3507713,61
23	934389,04	3507730,72
24	934278,03	3507731,19
25	934276,72	3507727,26
26	934276,7	3507727,19
27	934388,5	3507726,72
28	934451,27	3507709,62

Номер	X	Y
29	934498,51	3507709,42
30	934758,02	3507692,79
31	934776,89	3507686,42
32	933290,3	3508154,81
33	933289,36	3508150,93
34	933342,33	3508138,02
35	933340,06	3508128,71
36	933343,95	3508127,73
37	933347,17	3508140,95
38	933339,48	3508109,41
39	933343,28	3508125,01
40	933343,22	3508125,02
41	933339,4	3508125,98
42	933335,78	3508111,2

Номер	X	Y
43	933335,97	3508095,04
44	933337,1	3508099,66
45	933336,18	3508100,09
46	933335,95	3508100,21
47	933335,74	3508100,31
48	933333,41	3508101,44
49	933331,88	3508095,15
50	933332,77	3508095,13
51	934859,24	3507659,38
52	934860,34	3507665,9
53	934857,98	3507665,99
54	934856,05	3507662,86
55	934855,68	3507660,04

Каталог координат земельного участка 86:08:0020904:3У10

Номер	X	Y
1	933287,2	3508141,96
2	933287,2	3508141,97
3	933289,36	3508150,93
4	933290,3	3508154,81
5	933293,01	3508165,98
6	933295,99	3508178,34
7	933265,02	3508185,69
8	933234,46	3508214,59
9	933217,77	3508220,76
10	933187,44	3508212,44
11	933199,63	3508210,39
12	933207,63	3508193,99

Номер	X	Y
13	933208,98	3508188,77
14	933208,98	3508188,78
15	933249,86	3508191,14
16	933263,35	3508167,8
17	933276,76	3508144,59
18	933254,87	3508104,37
19	933276,31	3508105,4
20	933264,64	3508125,59
21	933284,56	3508131,06
22	933286,54	3508139,24
23	933278,7	3508141,21

Каталог координат земельного участка 86:08:0020904:7416:3У11

Номер	X	Y
1	934920,91	3508986,42
2	934931,49	3508975,0
3	934941,29	3508932,93
4	934953,2	3508899,94
5	934997,72	3508642,22
6	935033,03	3508480,69
7	935033,06	3508480,55
8	935057,69	3508309,3
9	935110,97	3508091,98
10	935166,19	3507936,2
11	935192,02	3507828,19
12	935202,01	3507809,77
13	935164,68	3507974,88
14	935122,01	3508095,27
15	935068,99	3508311,5
16	935044,37	3508482,67
17	935004,8	3508663,71
18	934974,31	3508840,96
19	934942,1	3508980,56
20	934932,64	3508990,7
21	935205,87	3507775,53
22	935206,04	3507793,76
23	935188,38	3507826,51
24	935188,2	3507827,01
25	935162,38	3507934,96
26	935107,17	3508090,73
27	935107,11	3508090,92
28	935068,22	3508249,55
29	935099,59	3508110,69
30	935140,62	3507989,71
31	935179,09	3507819,54
32	935185,54	3507791,01
33	935194,14	3507781,75

Номер	X	Y
34	935193,93	3507776,24
35	935013,14	3508552,93
36	935045,74	3508364,27
37	935029,11	3508479,91
38	934929,91	3508964,45
39	934927,92	3508973,02
40	934916,83	3508984,93
41	934907,6	3508981,56
42	934899,1	3508985,48
43	934917,41	3508967,44
44	934918,19	3508964,04
45	934928,68	3508967,83
46	935205,36	3507756,74
47	935205,83	3507774,03
48	935193,88	3507774,76
49	935193,23	3507757,42
50	935204,9	3507739,72
51	935205,11	3507747,61
52	935192,89	3507748,31
53	935192,86	3507740,02
54	935214,65	3507789,36
55	935210,18	3507794,34
56	935209,86	3507775,28
57	935214,11	3507775,02
58	935213,41	3507756,28
59	935214,06	3507773,54
60	935209,82	3507773,79
61	935209,35	3507756,51
62	935209,1	3507747,38
63	935208,89	3507739,62
64	935212,77	3507739,53
65	935213,06	3507747,16

Каталог координат земельного участка 86:08:0020904:7416:3У12

Номер	X	Y
1	934997,72	3508642,21
2	935033,03	3508480,69
3	935033,06	3508480,55
4	935057,69	3508309,3
5	935110,97	3508091,98
6	935166,19	3507936,2
7	935192,02	3507828,19
8	935202,01	3507809,77
9	935202,27	3507808,6
10	935204,04	3507800,78
11	935210,18	3507794,34
12	935209,86	3507775,28
13	935205,87	3507775,53
14	935206,04	3507793,76
15	935188,38	3507826,51
16	935188,2	3507827,01
17	935162,38	3507934,96
18	935107,17	3508090,73
19	935107,11	3508090,92

Номер	X	Y
20	935068,22	3508249,55
21	935056,9	3508299,65
22	935045,74	3508364,27
23	935029,11	3508479,91
24	935013,14	3508552,93
25	934920,91	3508986,42
26	934931,49	3508975,0
27	934941,29	3508932,93
28	934929,91	3508964,45
29	934927,92	3508973,02
30	934916,83	3508984,93
31	935205,83	3507774,03
32	935209,82	3507773,79
33	935209,35	3507756,51
34	935205,36	3507756,74
35	935205,11	3507747,61
36	935209,1	3507747,38
37	935208,89	3507739,62
38	935204,9	3507739,72

Каталог координат земельного участка 86:08:0020904:7415:3У13

Номер	X	Y
1	934855,68	3507660,04
2	934856,05	3507662,86
3	934857,98	3507665,99

Номер	X	Y
4	934852,23	3507666,22
5	934850,35	3507661,02

Каталог координат земельного участка 86:08:0020904:7415:3У14

Номер	X	Y
1	936009,15	3507661,77
2	936128,05	3507597,46
3	936133,9	3507594,63
4	936133,91	3507594,62
5	936128,13	3507597,17
6	936009,14	3507661,56
7	936690,9	3507242,67


Номер	X	Y
8	936698,04	3507217,95
9	936697,6	3507217,83
10	936690,66	3507242,61
11	936709,44	3507251,18
12	936710,87	3507246,09
13	936714,8	3507232,05
14	936709,27	3507251,15

Каталог координат земельного участка 86:08:0020904:7415:3У15

Номер	X	Y
1	935218,97	3507686,37
2	935219,00	3507687,42
3	935207,48	3507687,74


Номер	X	Y
4	935179,48	3507688,54
5	935179,46	3507687,84

Чертеж межевания территории
для размещения линейного объекта
Ханты-Мансийского автономного
округа-Югры "Трубопроводы Правдинского
региона, целевой программы строительства 2019г,
вторая очередь"
Землепользователь ПАО "НК "Роснефть"
Масштаб 1:4 000

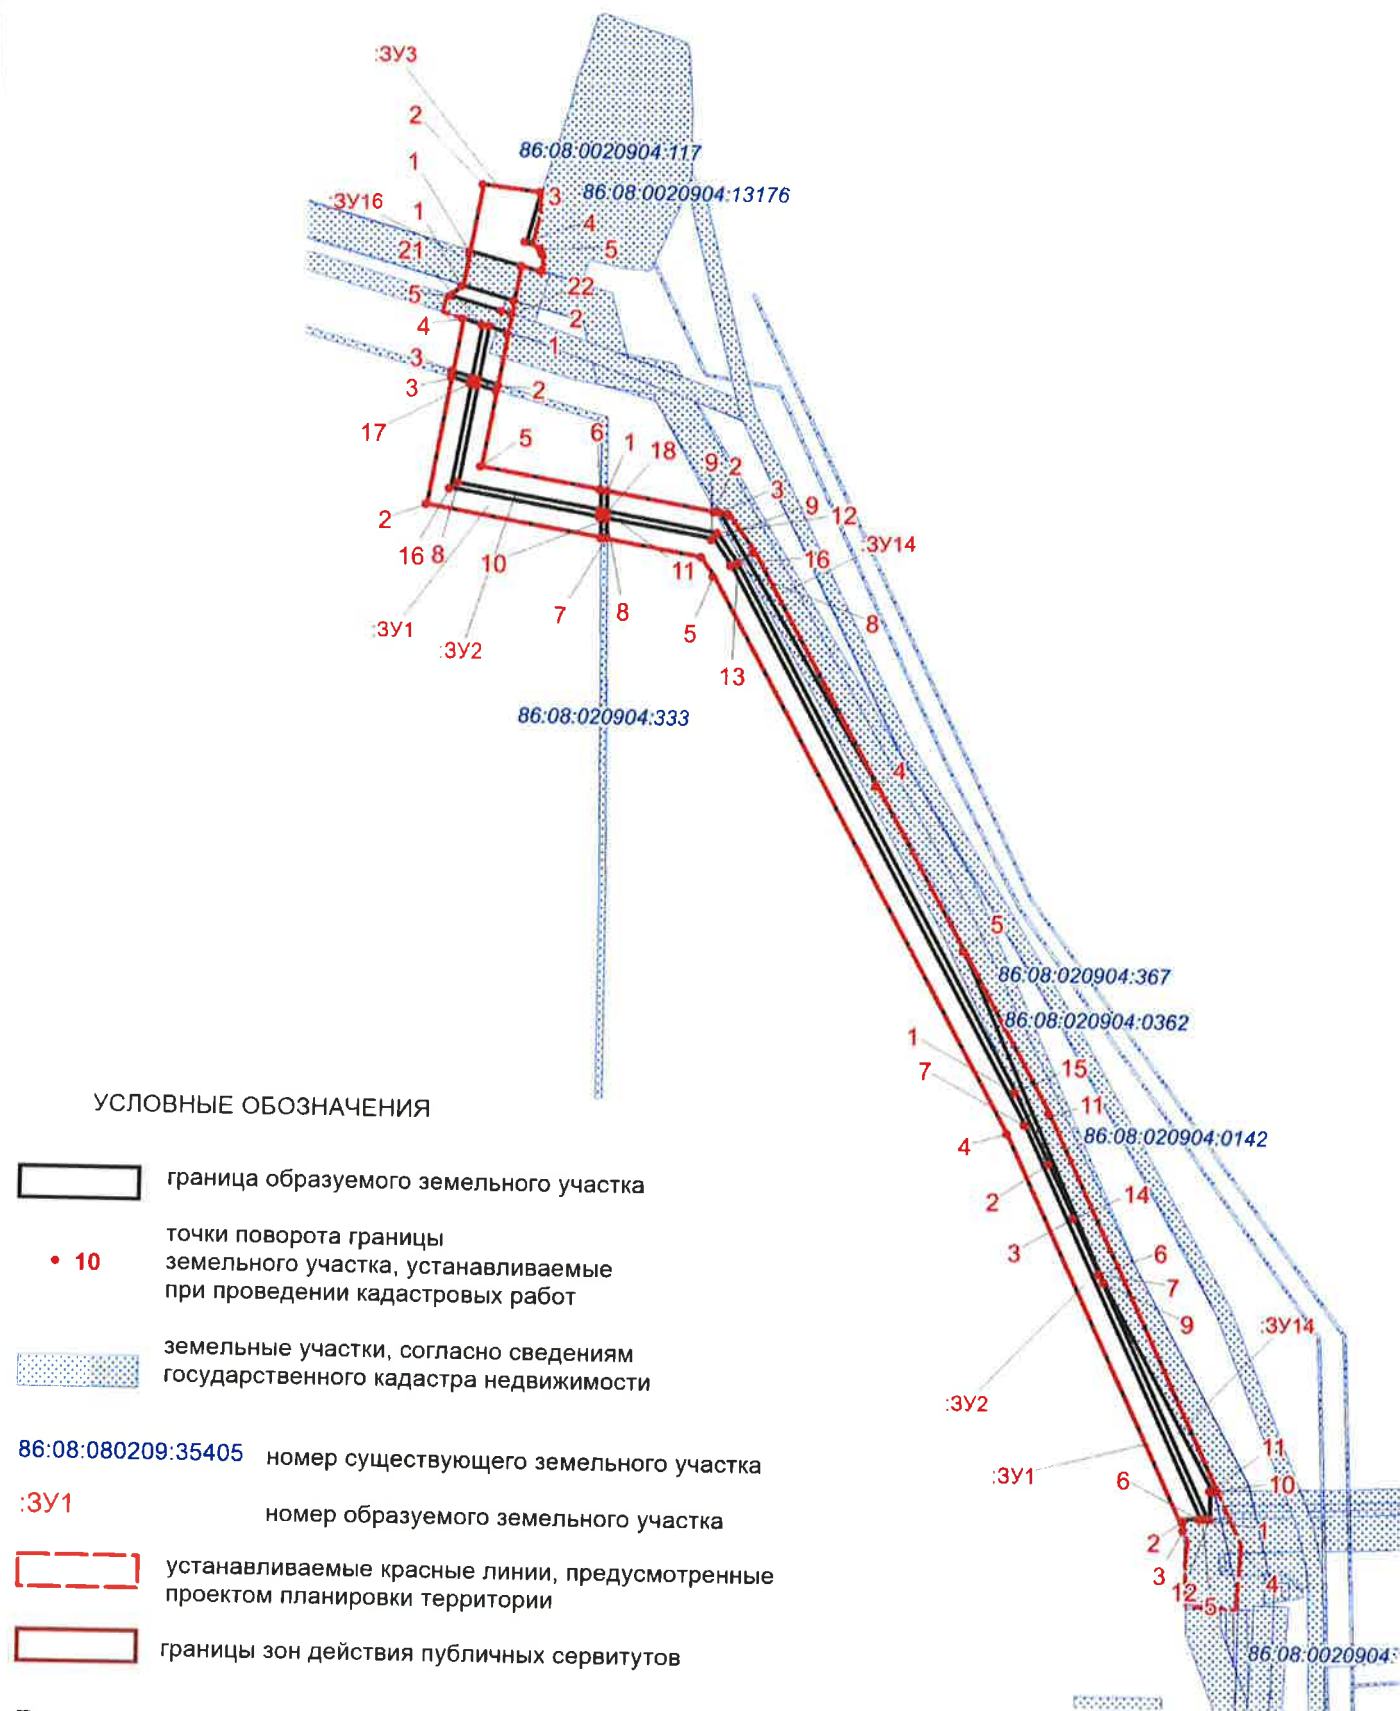

Примечание: границы зон действия публичных сервитутов отсутствуют.
Линии отступа от красных линий не установлены.
Место допустимого размещения зданий, строений, сооружений
соответствует устанавливаемым красным линиям, предусмотренным проектом планировки территории

Чертеж межевания территории
для размещения линейного объекта
Ханты-Мансийского автономного
округа-Югры "Трубопроводы Правдинского
региона, целевой программы строительства 2019г,
вторая очередь"
Землепользователь ПАО "НК "Роснефть"
Масштаб 1:4 000

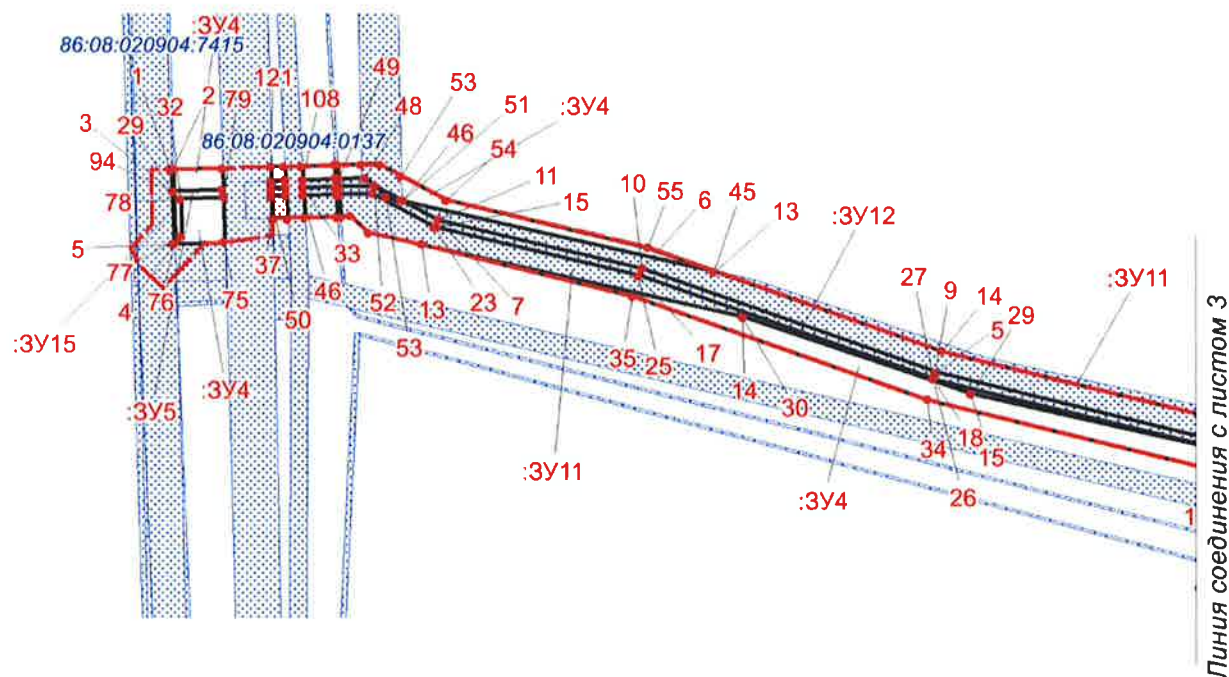


УСЛОВНЫЕ ОБОЗНАЧЕНИЯ

- граница образуемого земельного участка
- 10 точки поворота границы земельного участка, устанавливаемые при проведении кадастровых работ
- земельные участки, согласно сведениям государственного кадастра недвижимости
- 86:08:080209:35405 номер существующего земельного участка
- :ЗУ1 номер образуемого земельного участка
- устанавливаемые красные линии, предусмотренные проектом планировки территории
- границы зон действия публичных сервитутов

Примечание: границы зон действия публичных сервитутов отсутствуют.
Линии отступа от красных линий не установлены.
Место допустимого размещения зданий, строений, сооружений
соответствует устанавливаемым красным линиям, предусмотренным проектом планировки территории

Чертеж межевания территории
для размещения линейного объекта
Ханты-Мансийского автономного
округа-Югры "Трубопроводы Правдинского
региона, целевой программы строительства 2019г,
вторая очередь"
Землепользователь ПАО "НК "Роснефть"
Масштаб 1:4 000

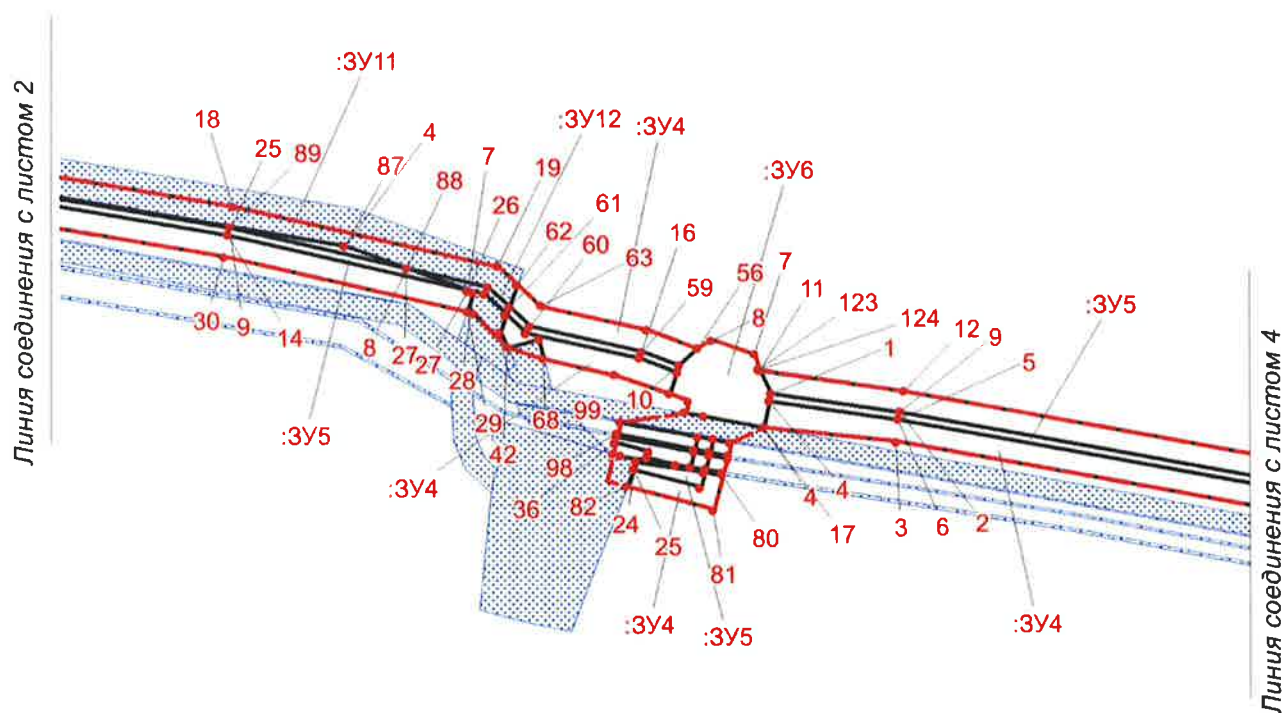


УСЛОВНЫЕ ОБОЗНАЧЕНИЯ

- граница образуемого земельного участка
- 10 точки поворота границы земельного участка, устанавливаемые при проведении кадастровых работ
- земельные участки, согласно сведениям государственного кадастра недвижимости
- 86:08:080209:35405 номер существующего земельного участка
- :3У1 номер образуемого земельного участка
- устанавливаемые красные линии, предусмотренные проектом планировки территории
- границы зон действия публичных сервитутов

Примечание: границы зон действия публичных сервитутов отсутствуют.
Линии отступа от красных линий не установлены.
Место допустимого размещения зданий, строений, сооружений соответствует устанавливаемым красным линиям, предусмотренным проектом планировки территории

Чертеж межевания территории
для размещения линейного объекта
Ханты-Мансийского автономного
округа-Югры "Трубопроводы Правдинского
региона, целевой программы строительства 2019г,
вторая очередь"
Землепользователь ПАО "НК "Роснефть"
Масштаб 1:4 000

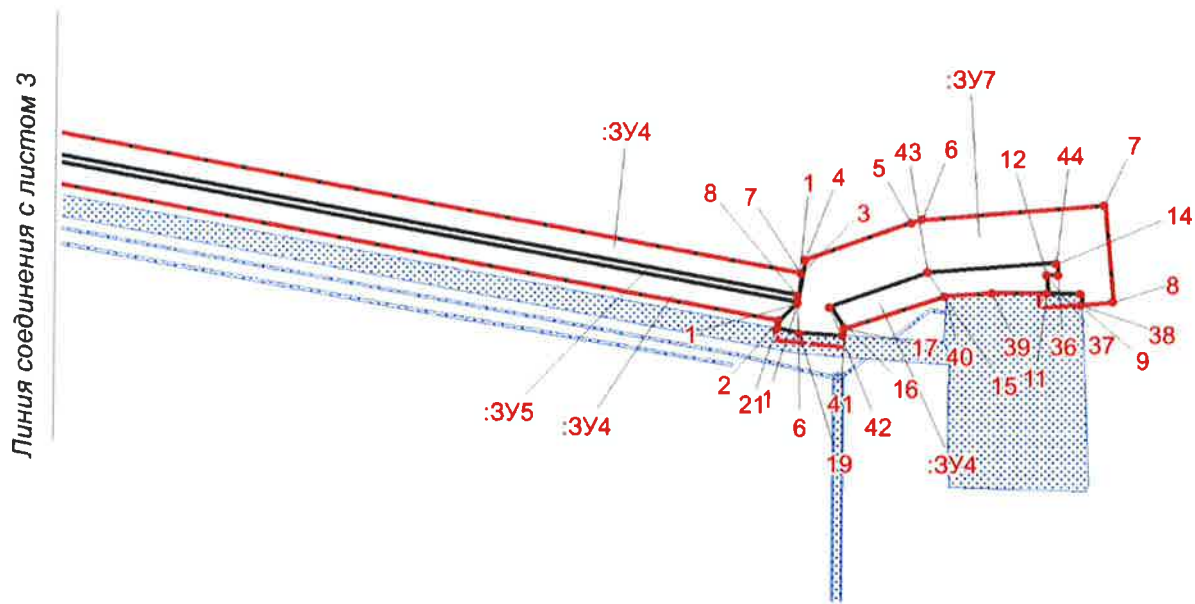


УСЛОВНЫЕ ОБОЗНАЧЕНИЯ

- граница образуемого земельного участка
- 10 точки поворота границы земельного участка, устанавливаемые при проведении кадастровых работ
- земельные участки, согласно сведениям государственного кадастра недвижимости
- 86:08:080209:35405 номер существующего земельного участка
- :3У1 номер образуемого земельного участка
- устанавливаемые красные линии, предусмотренные проектом планировки территории
- границы зон действия публичных сервитутов

Примечание: границы зон действия публичных сервитутов отсутствуют.
Линии отступа от красных линий не установлены.
Место допустимого размещения зданий, строений, сооружений соответствует устанавливаемым красным линиям, предусмотренным проектом планировки территории

Чертеж межевания территории
для размещения линейного объекта
Ханты-Мансийского автономного
округа-Югры "Трубопроводы Правдинского
региона, целевой программы строительства 2019г,
вторая очередь"
Землепользователь ПАО "НК "Роснефть"
Масштаб 1:4 000

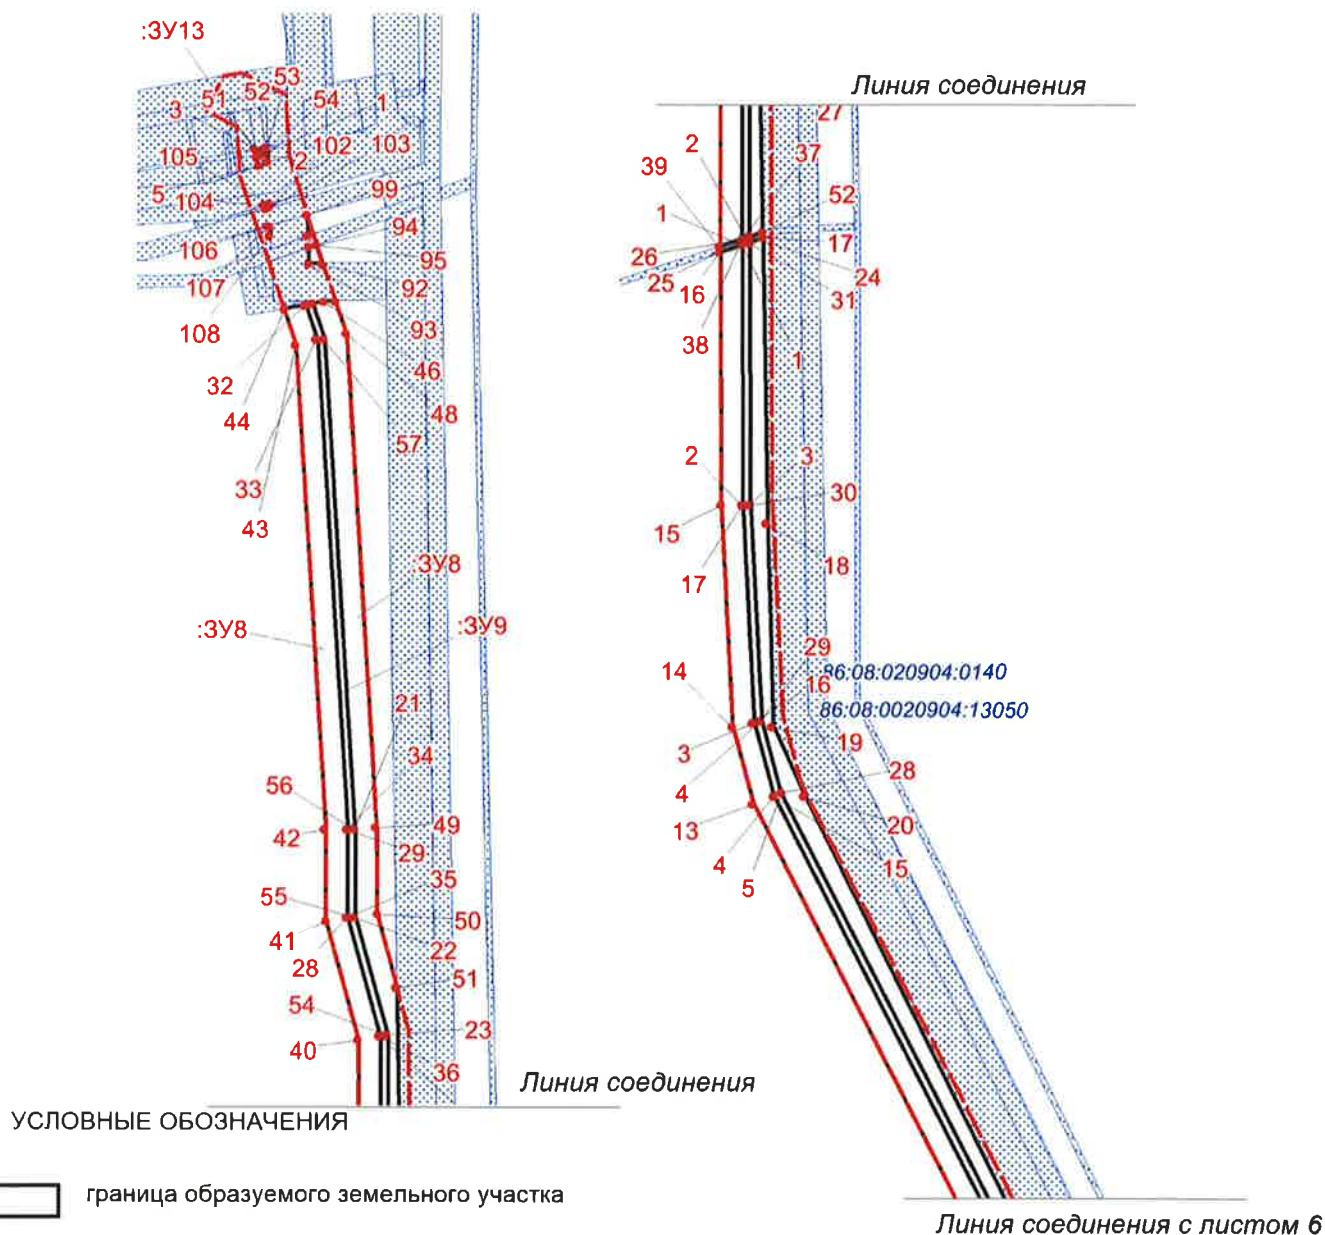

Линия соединения с листом 6

граница образуемого земельного участка

• 10 точки поворота границы
земельного участка, устанавливаемые
при проведении кадастровых работ

земельные участки, согласно сведениям
государственного кадастра недвижимости

86:08:080209:35405 номер существующего земельного участка

:3У1 номер образуемого земельного участка

устанавливаемые красные линии, предусмотренные
проектом планировки территории


границы зон действия публичных сервитутов

Примечание: границы зон действия публичных сервитутов отсутствуют.
Линии отступа от красных линий не установлены.

Место допустимого размещения зданий, строений, сооружений
соответствует устанавливаемым красным линиям, предусмотренным проектом планировки территории

Чертеж межевания территории
для размещения линейного объекта
Ханты-Мансийского автономного
округа-Югры "Трубопроводы Правдинского
региона, целевой программы строительства 2019г,
вторая очередь"
Землепользователь ПАО "НК "Роснефть"
Масштаб 1:4 000

Линия соединения с листом 5

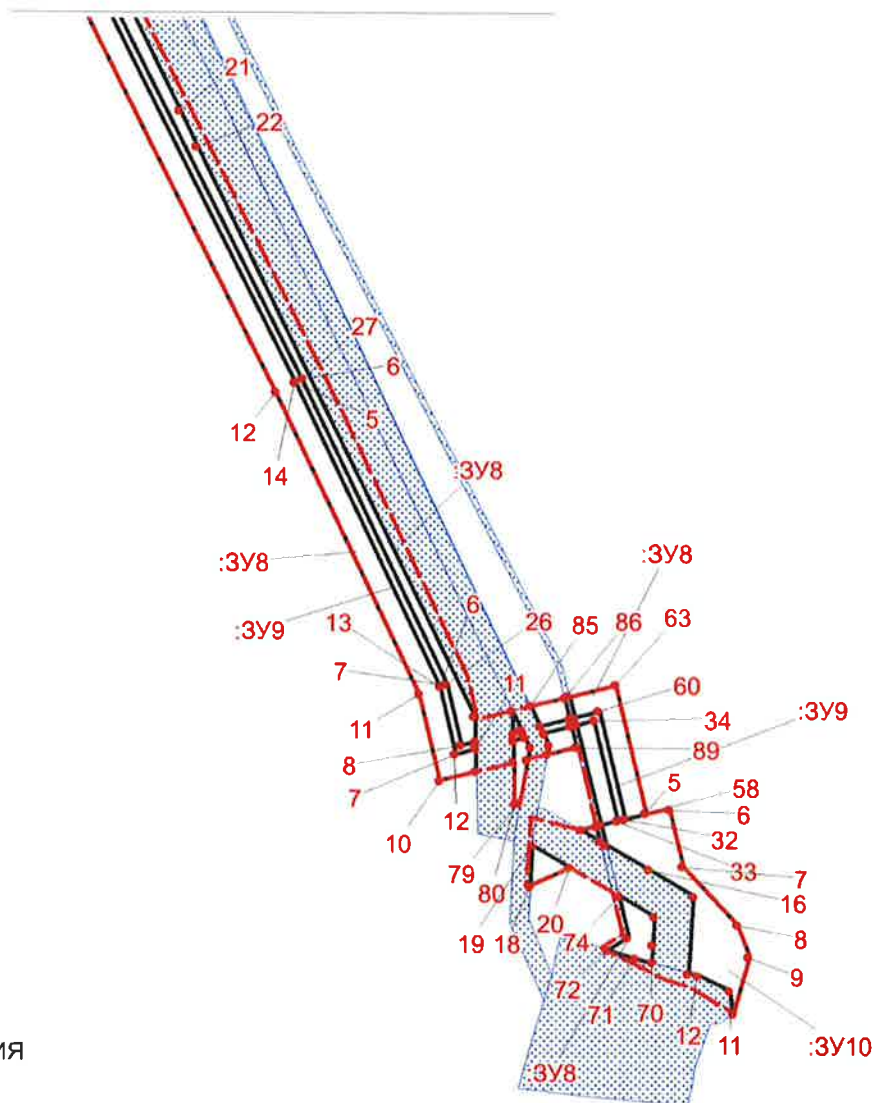

УСЛОВНЫЕ ОБОЗНАЧЕНИЯ

- граница образуемого земельного участка
- 10 точки поворота границы земельного участка, устанавливаемые при проведении кадастровых работ
- земельные участки, согласно сведениям государственного кадастра недвижимости
- 86:08:080209:35405 номер существующего земельного участка
- :3У1 номер образуемого земельного участка
- устанавливаемые красные линии, предусмотренные проектом планировки территории
- границы зон действия публичных сервитутов

Примечание: границы зон действия публичных сервитутов отсутствуют.
Линии отступа от красных линий не установлены.
Место допустимого размещения зданий, строений, сооружений
соответствует устанавливаемым красным линиям, предусмотренным проектом планировки территории






План (схема) расположения и границы лесного участка
«Трубопроводы Правдинского региона, целевой программы строительства 2018г. вторая очередь»

ПАО "НК"Роснефть"

Ханты-Мансийский автономный округ - Югра
Район: Нефтеюганский
Нефтеюганское лесничество
Участковое лесничество: Лемминское
Урочище: Лемминское

Площадь: 3,6551 га.
Масштаб 1:10 000

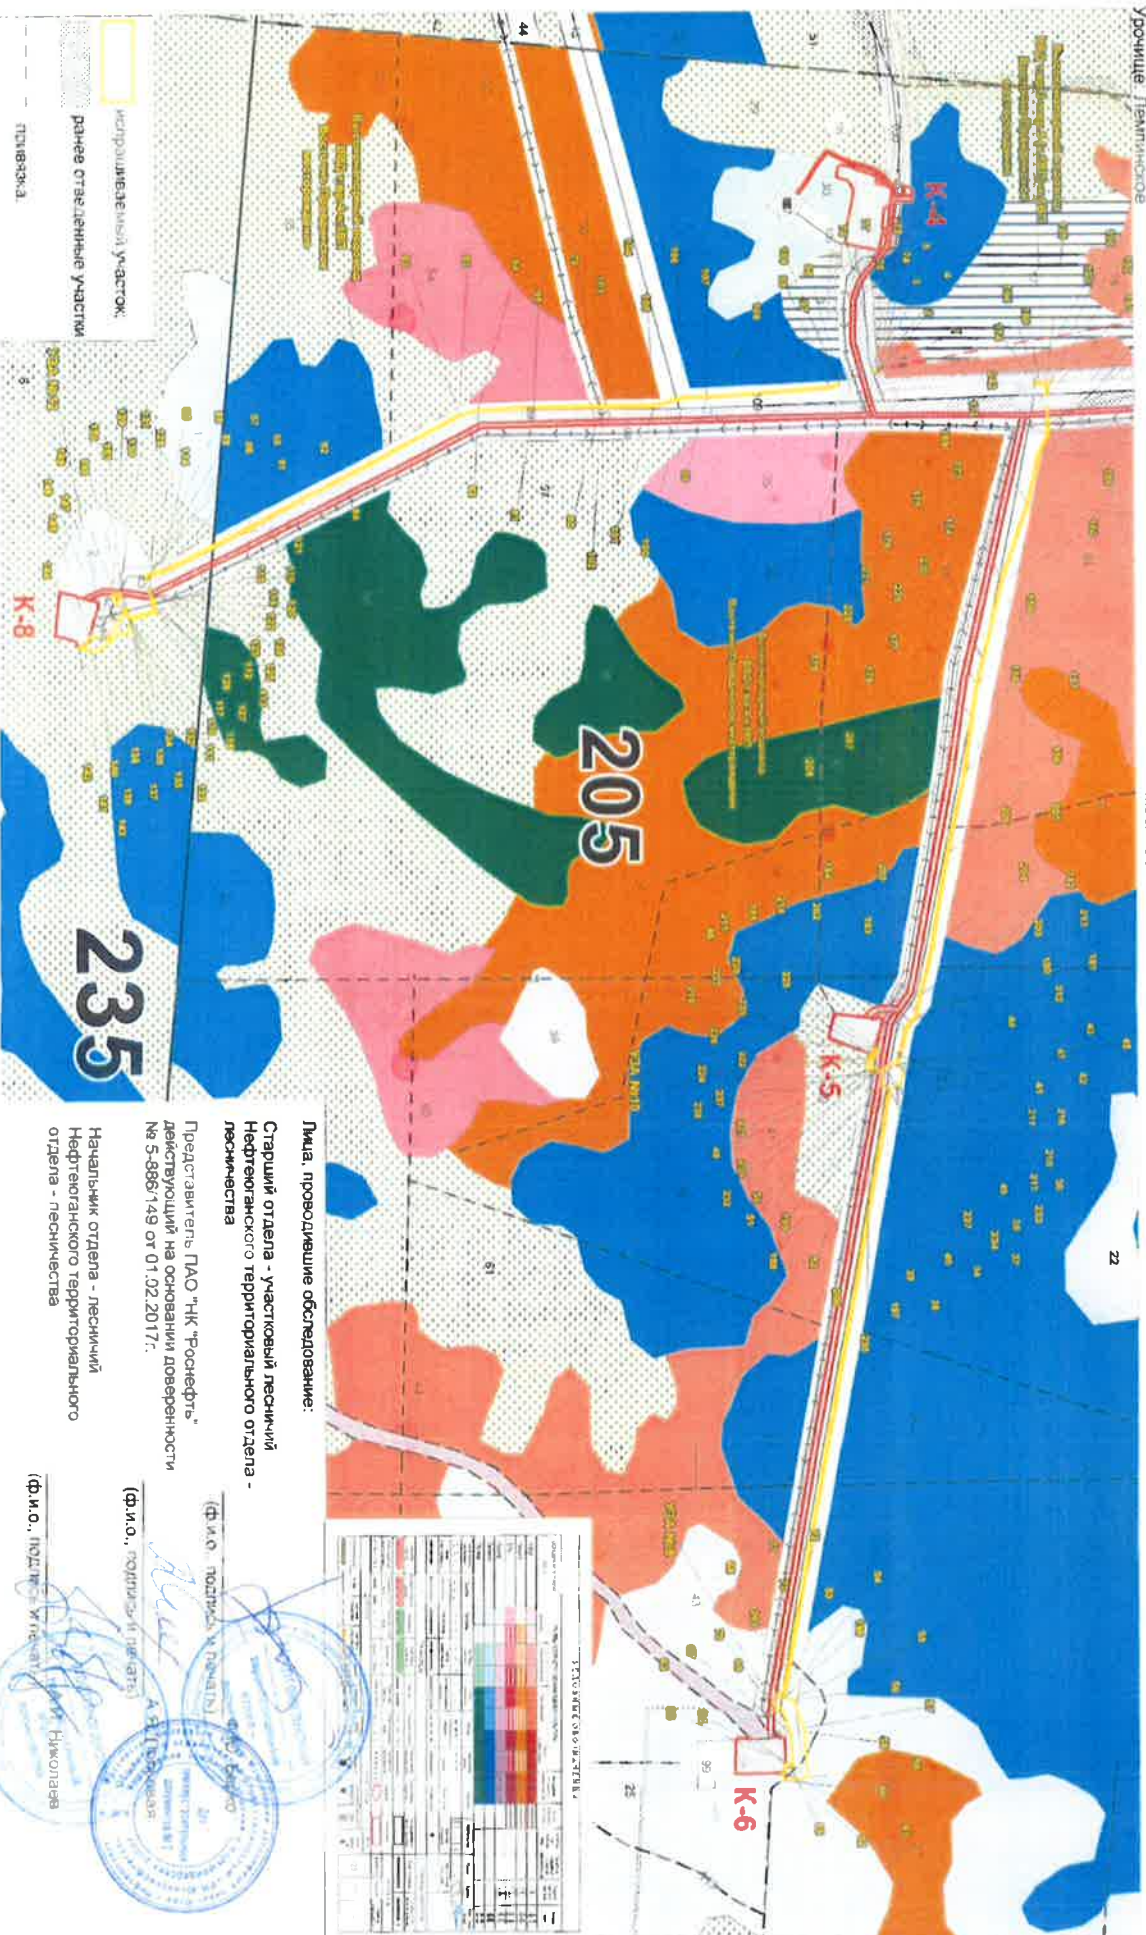

Лича, проводившие обследование:

Старший отдела - участковый лесничий
Нефтеюганского территориального отдела -
лесничества

Представитель ПАО "НК"Роснефть"
действующий на основании доверенности
№ 5-886/149 от 01.02.2017г.

Начальник отдела - лесничий
Нефтеюганского территориального
отдела - лесничества


(ф.и.о., подпись и печать)
(ф.и.о., подпись и печать)
(ф.и.о., подпись и печать)

Ханты-Мансийский автономный округ - Югра
Район: Нефтеуголский
Нефтеуголское лесничество
Участковое лесничество: Леминское
Урочище: Леминское

План (схема) расположения и границы лесного участка
«Трубопроводы Правдинского лесного целевой программы строительства 2019г. вторая очередь»

ЛАО "НКРоснефть"

Площадь - 11 4276 га
Масштаб 1: 25 000

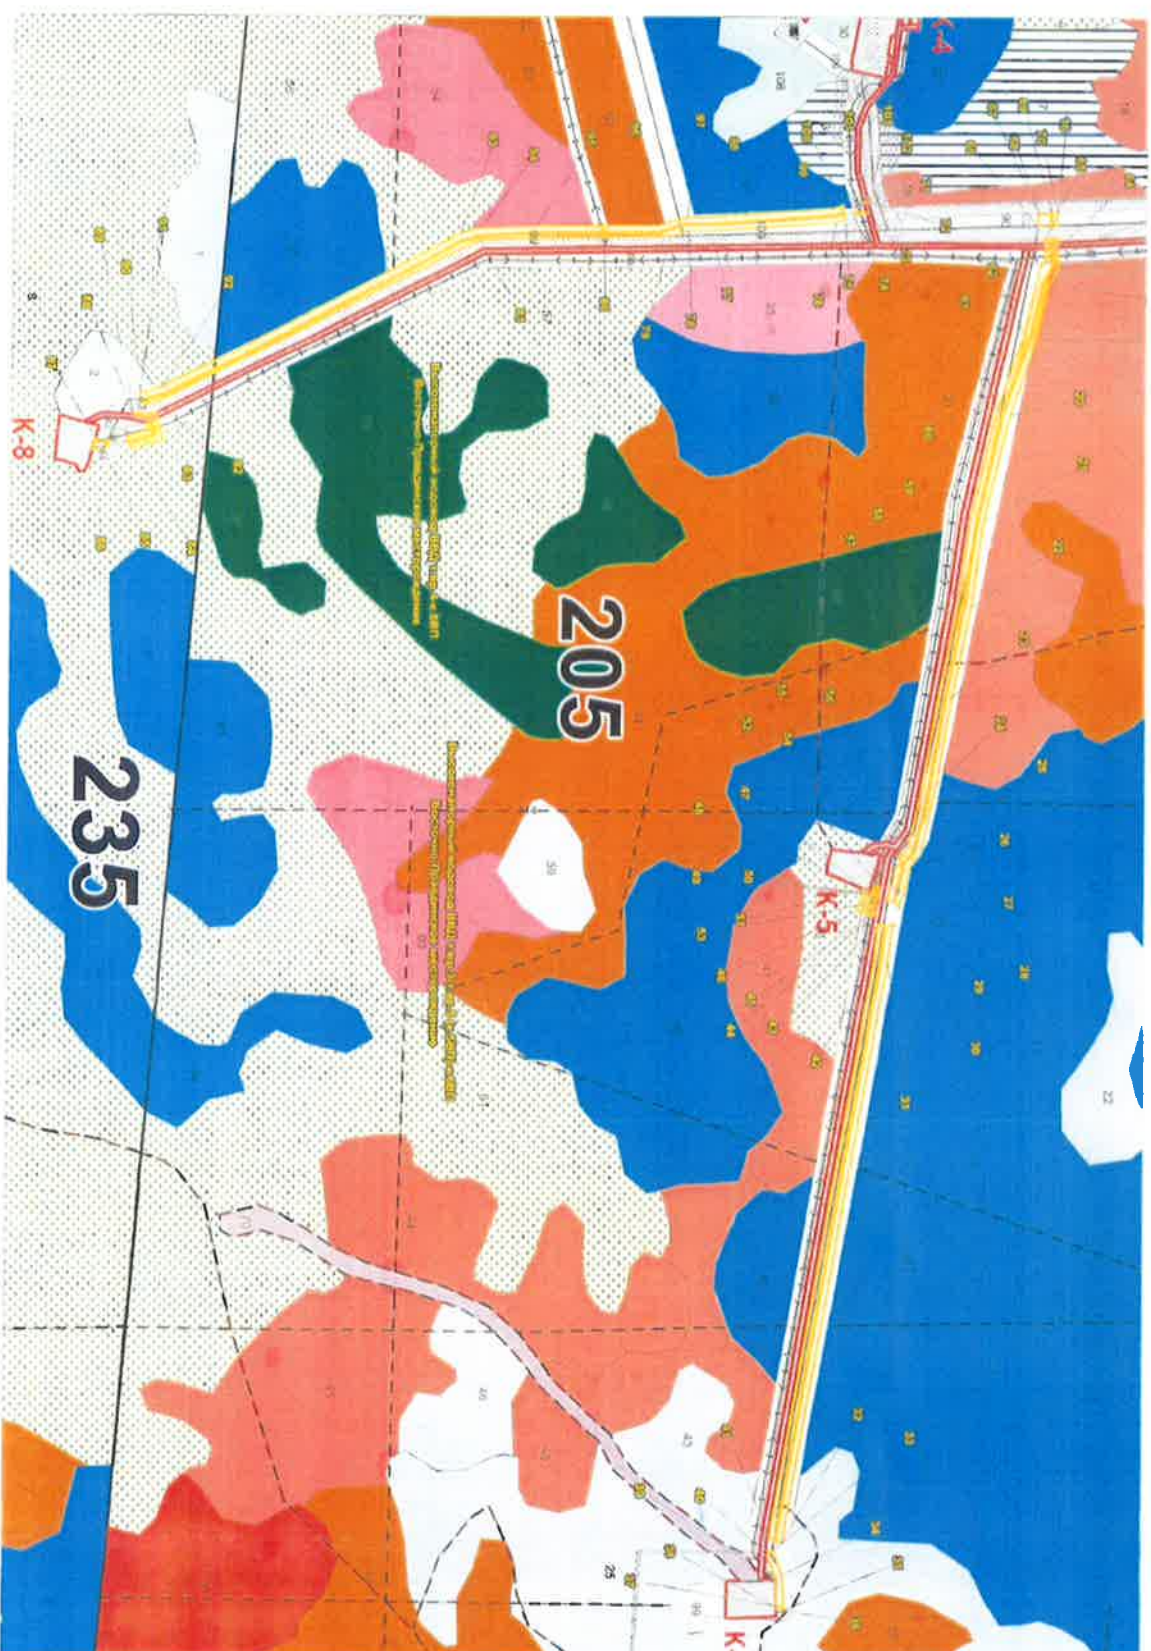

Лица проводившие обследование:








используемый участок;

ранее отведенные участки

привязка

 

Приложение № 1 к проектной
документации лесного участка
лист _____ из _____